

SX053620453

PLATTEGRONDTREKING


ZATERDAG 30-6-2018

HOOGSTRAAT 14

TOLDIJK

BEDEIJT RECEPTIE / FEEST

OPRIJPAD WONING

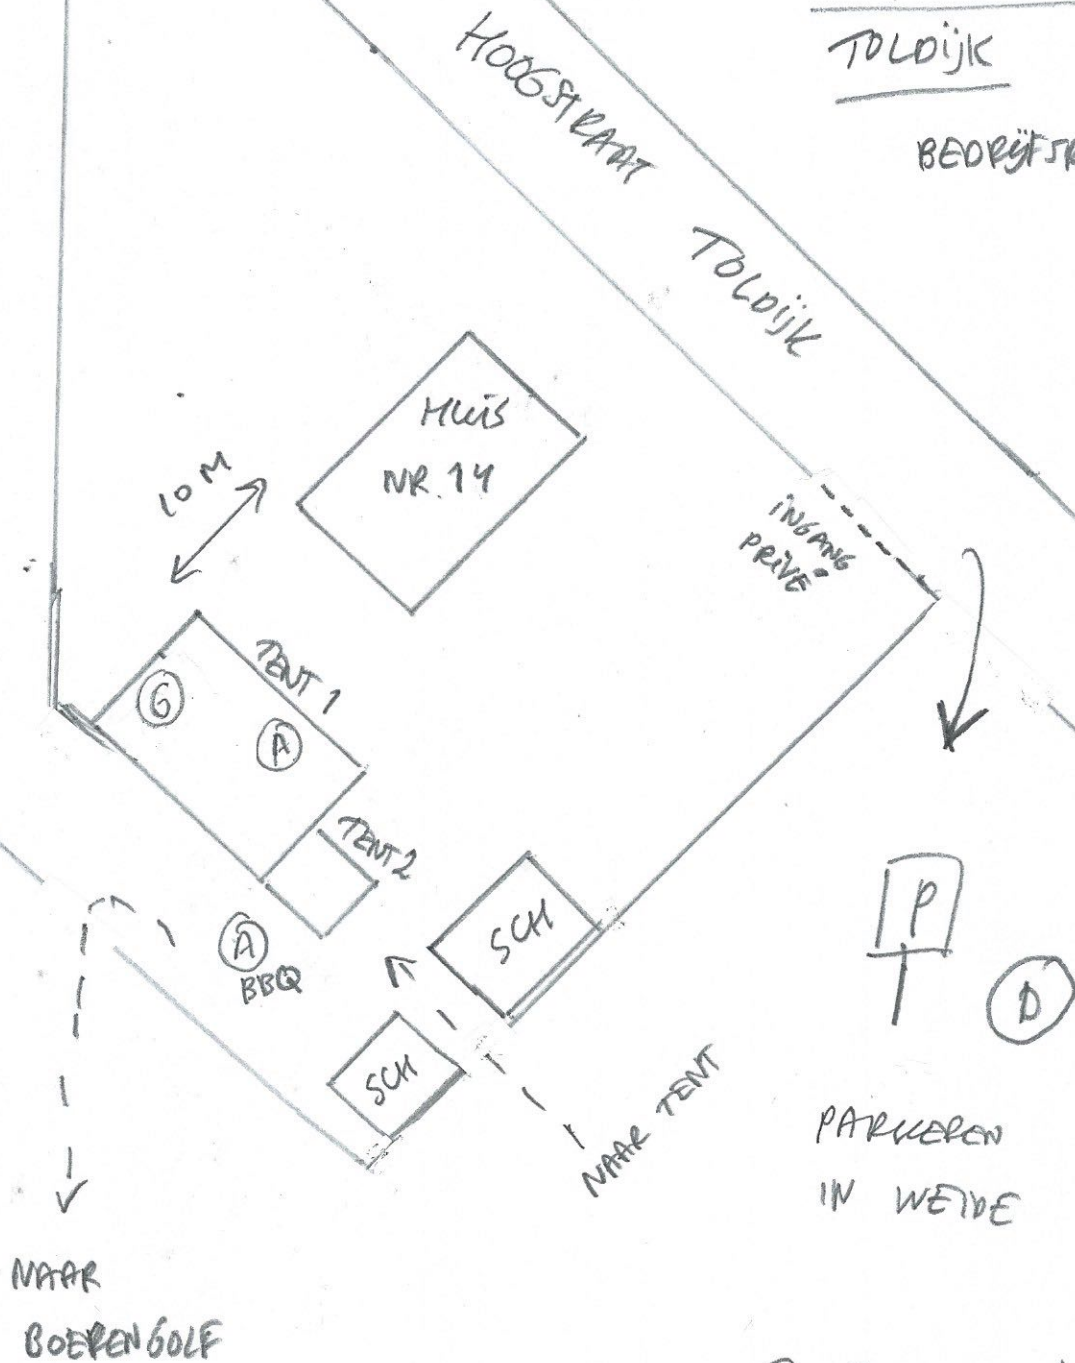

WEIDE

0 5m 10m 25m

SCHAAL 1:500

- (A.) ETENSWAAREN / ORANK
- (D.) PARKEREN
- (E.) BOERENGOLF
- (G.) MUZIEK

(SCH = SCHUUR)
GARAGE

(E)