




Vorgevel

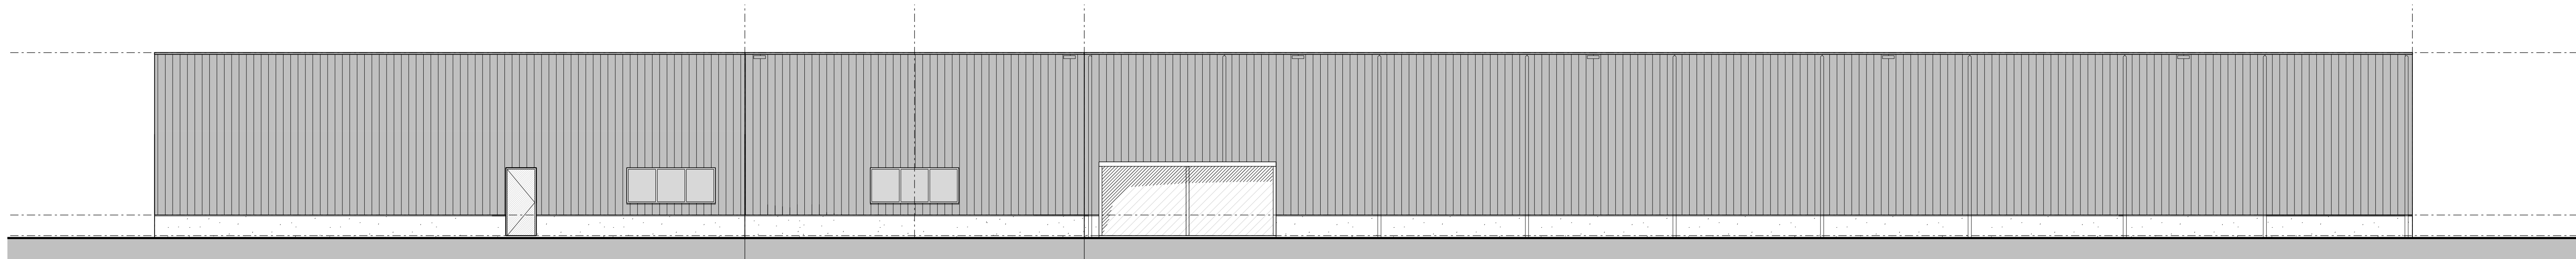

Achtergevel

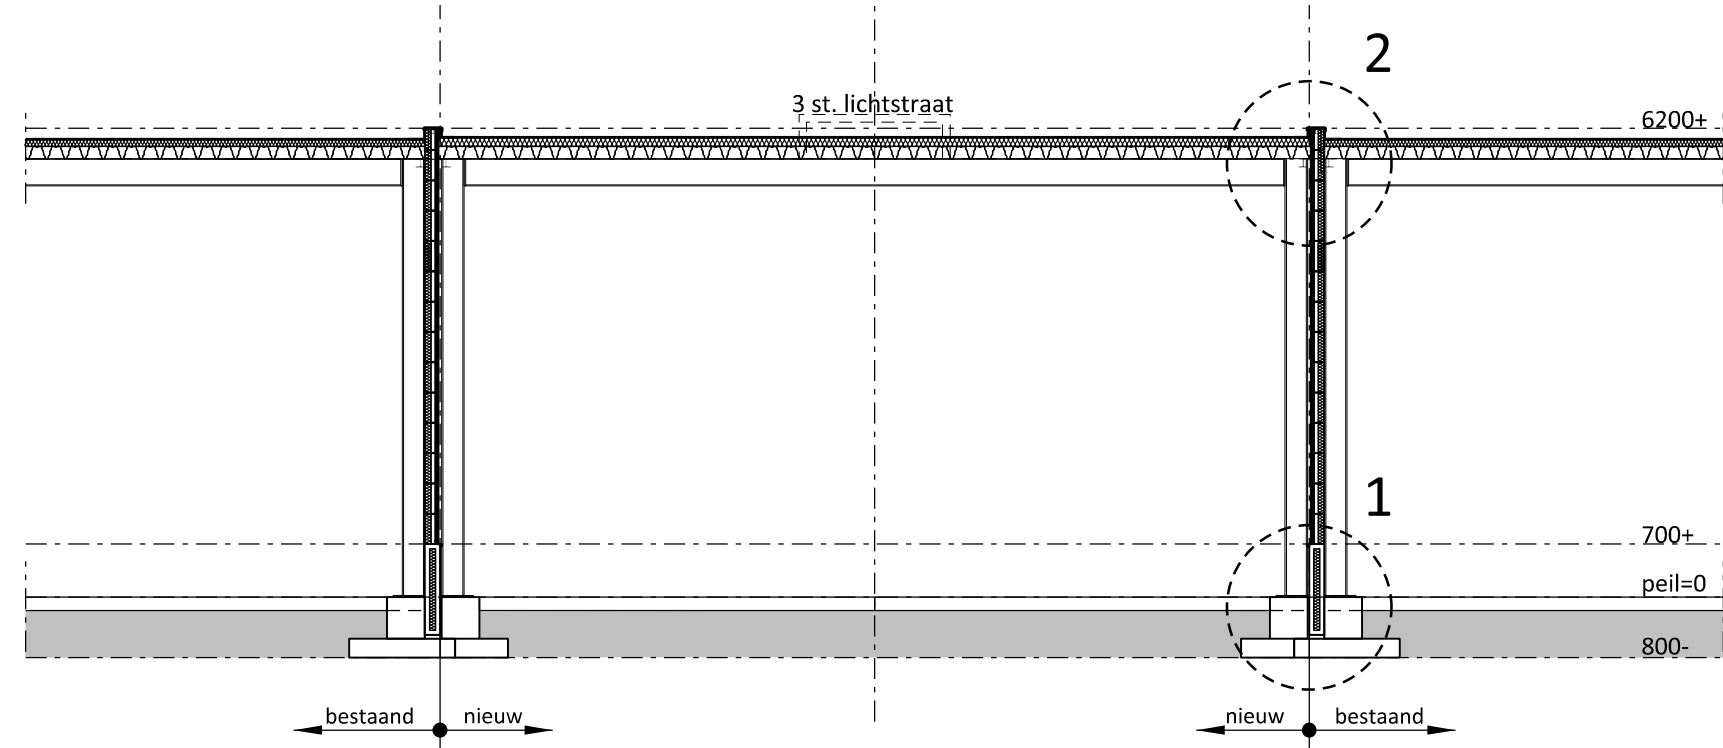


Doorsnede A-A

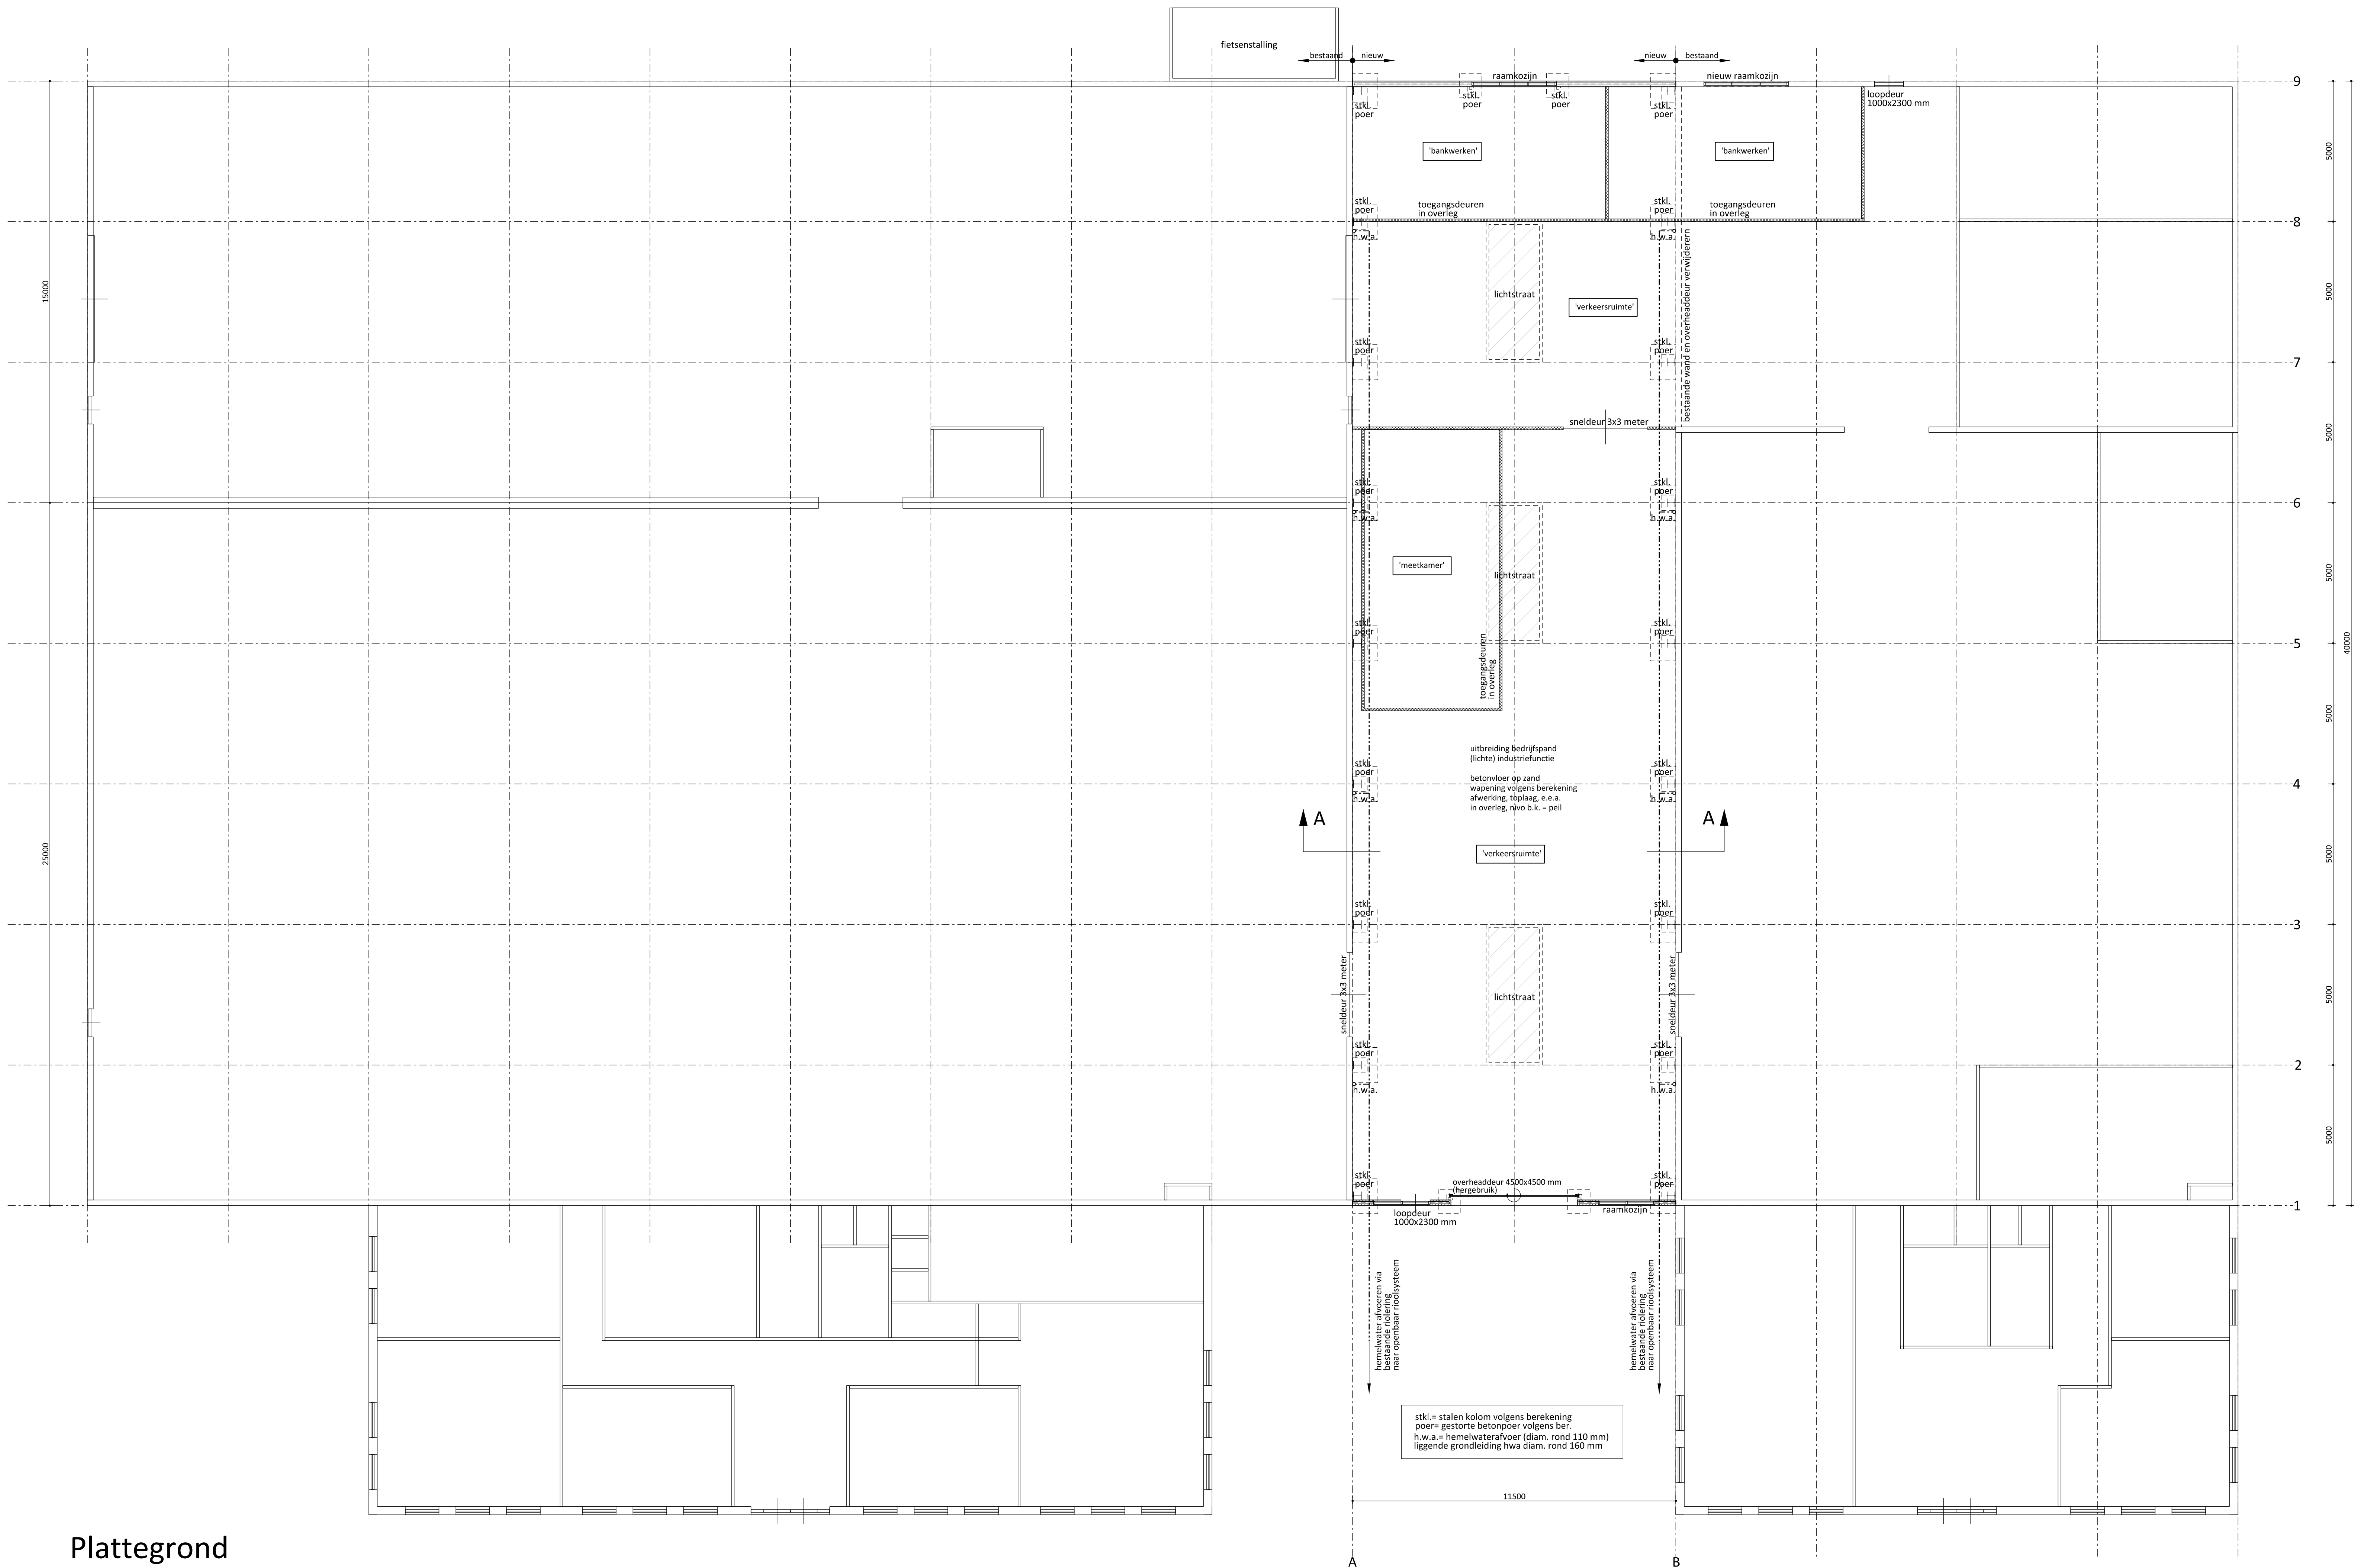

Plattegrond


Legenda materialen en kleuren (alles als bestaand)

Onderdeel:	Materiaal:	Kleur:
gevels (plint)	betonpaneel, geïsoleerd	antraciet
gevelbekleding	isotiepanelen, 30 min. brandwerend	standaard coating, gebroken wit
ramen en kozijnen	aluminium/ kunststof	blauw
dakbedekking	EPDM	grijs/ zwart
dakrand	gezet staalplaat	gebroken wit
boorden (uitbouw)	kunststof	gebroken wit
loopdeur	aluminium/ kunststof	blauw
overheaddeur	sandwichbeplating	blauw

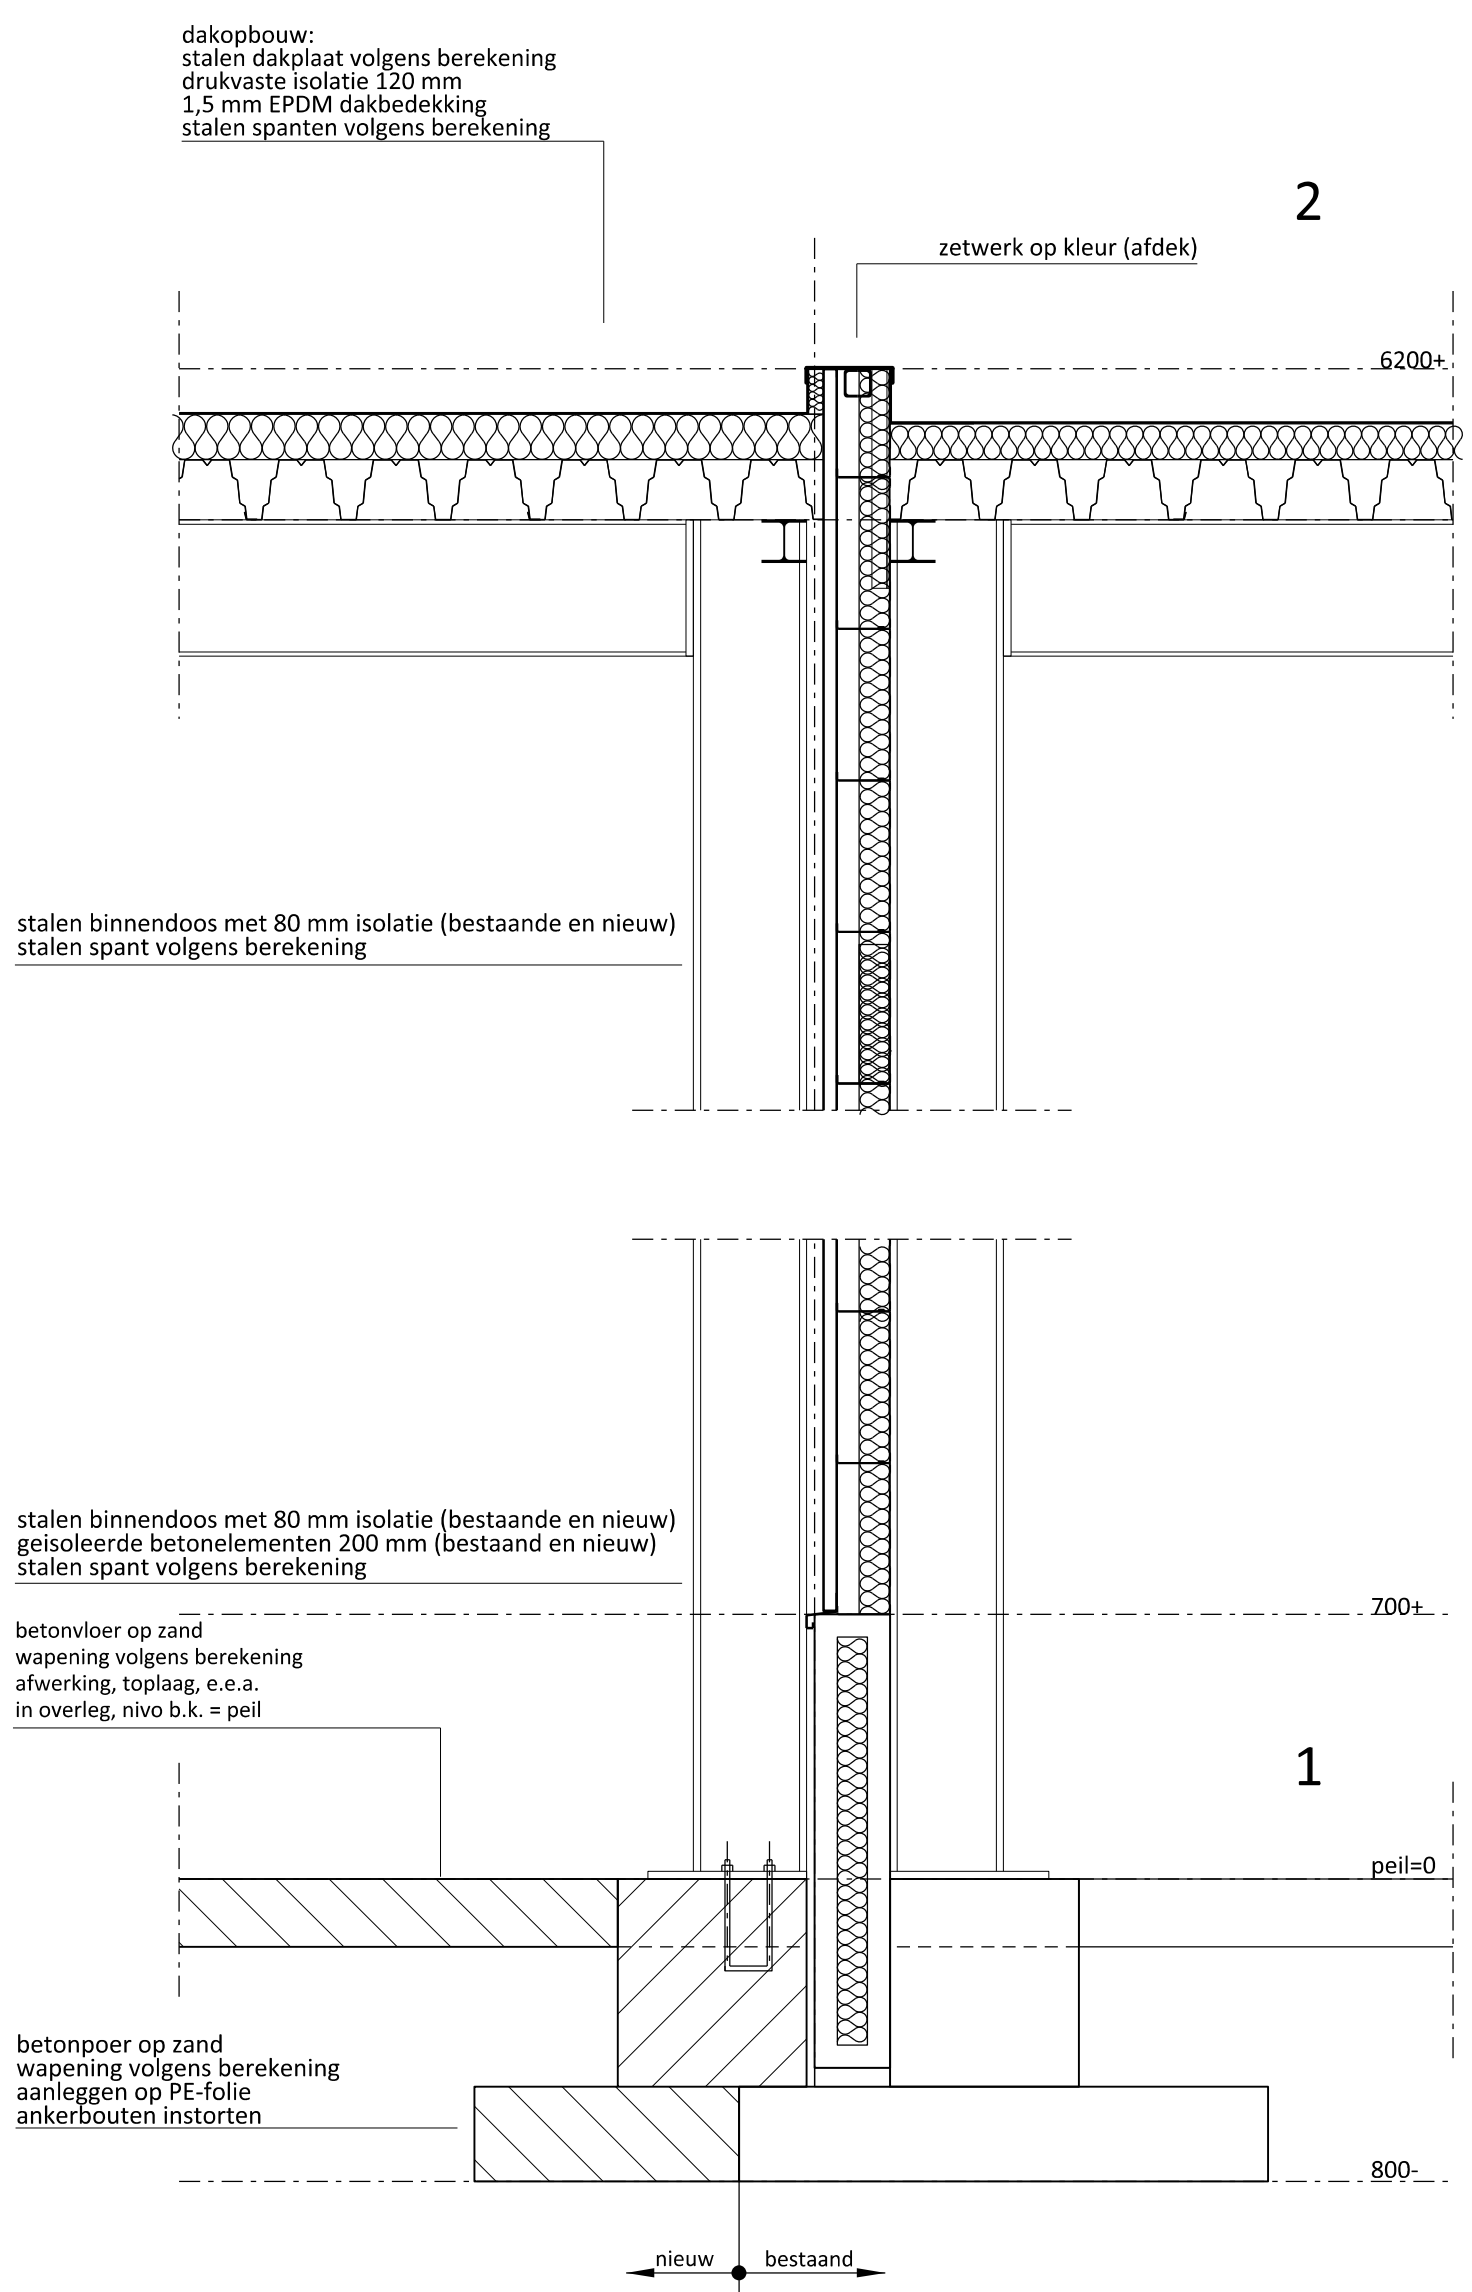

Principe details

Schaal 1:20

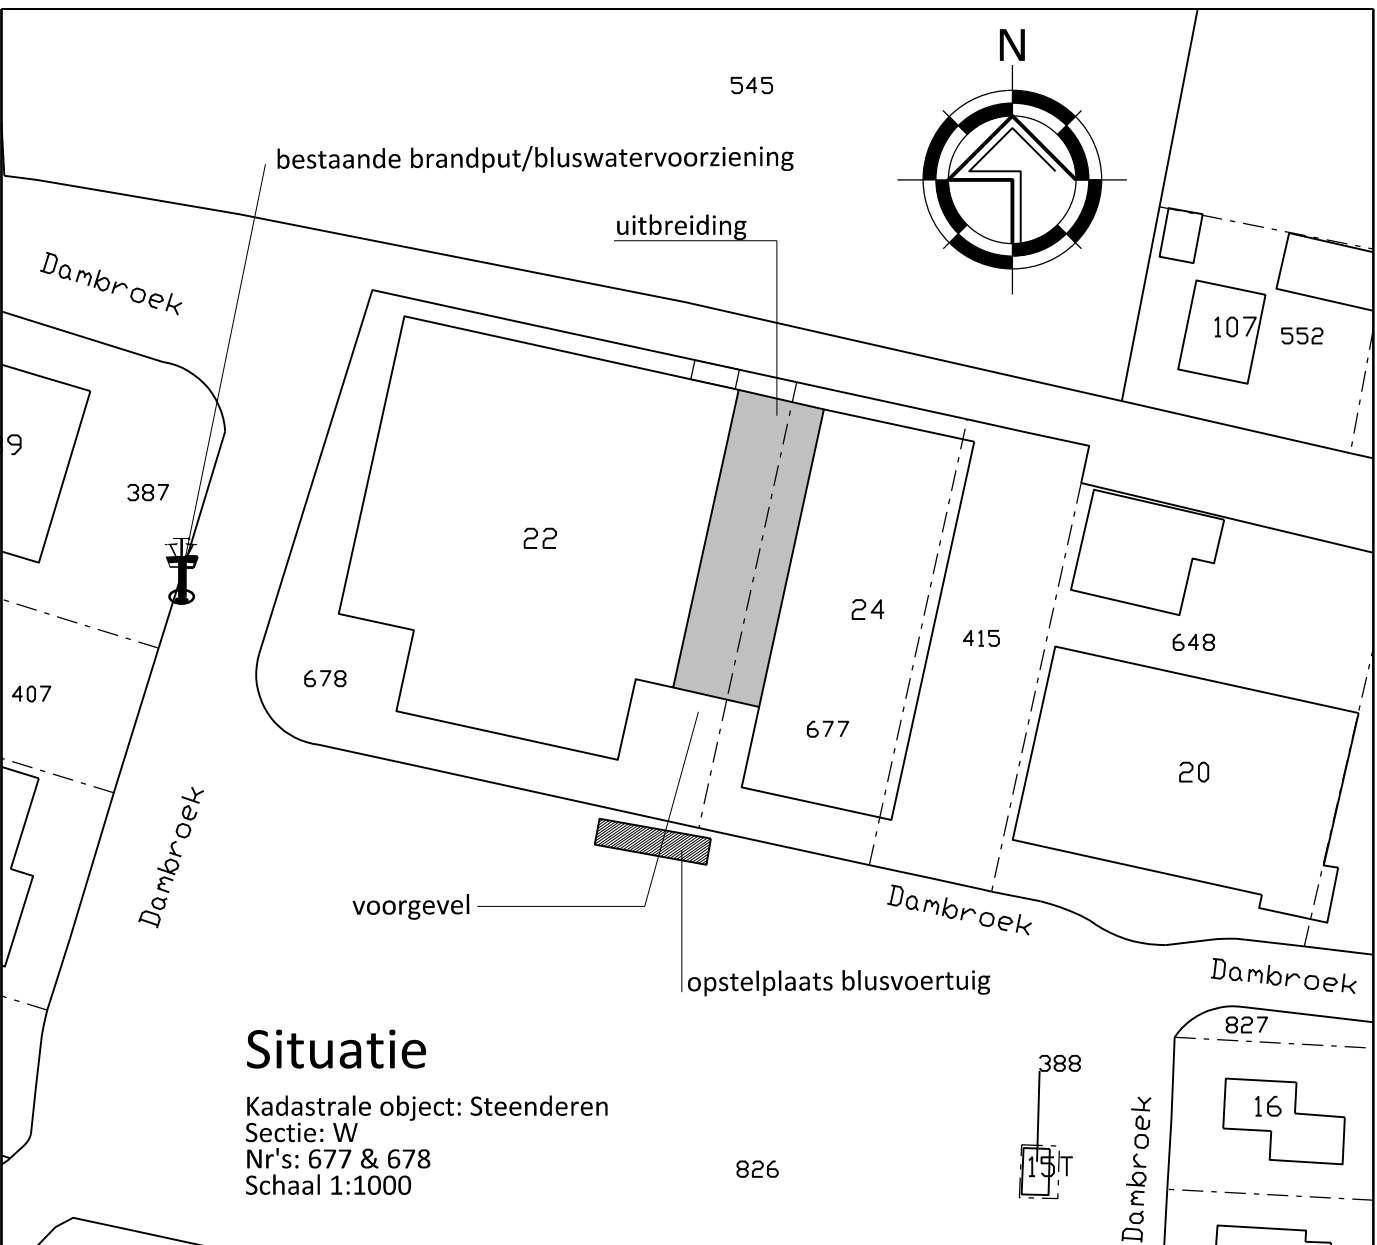

Bouwplan: Uitbreiding van een bedrijfspand

Opdrachtgever: BMI THEGON
Dambroek 24
7223 DV BAAK

Locatie: Dambroek 22-24 te Baak



TEKENING NO.: 01/01
Datum: 14 november 2017
19 december 2017 (aanvulling)
11 januari 2018 (aanvulling)
Schaal: 1:100
Afm.: 841x1389
WERKNUMMER: 201710-BO-BMI