




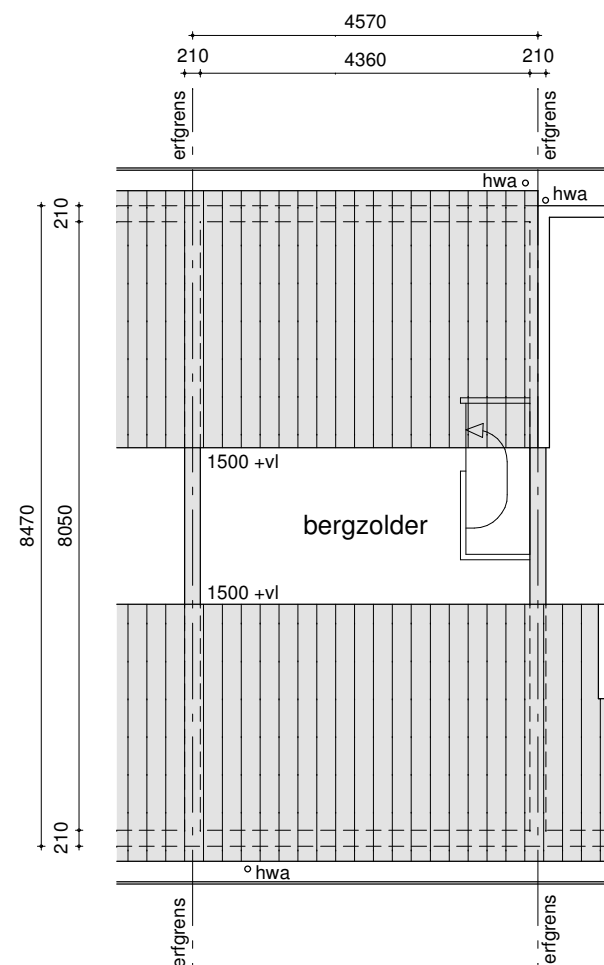

- 2e Verdieping bestaand -

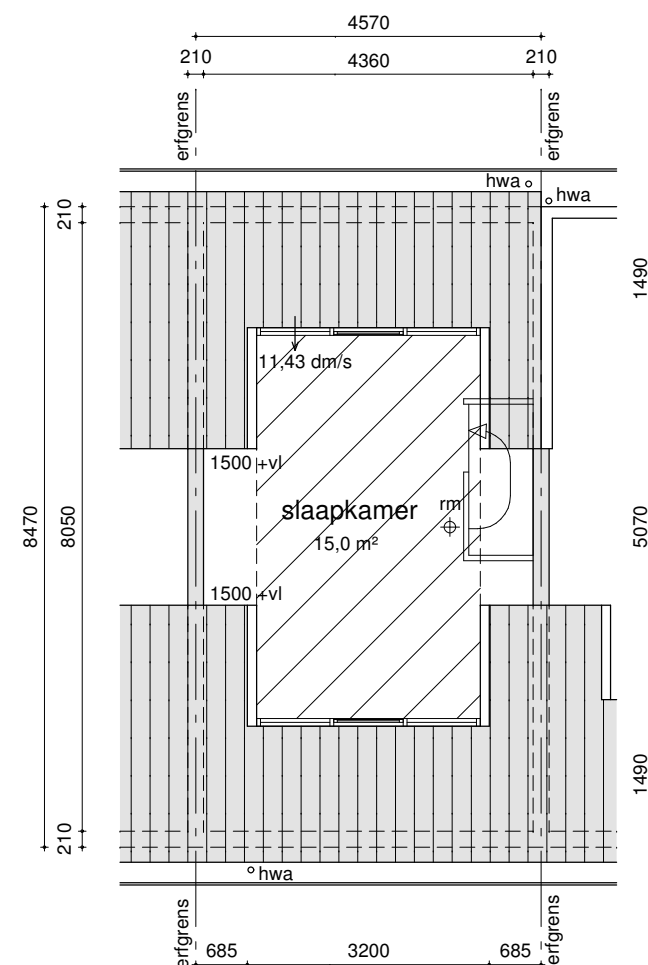

- 2e Verdieping nieuw -

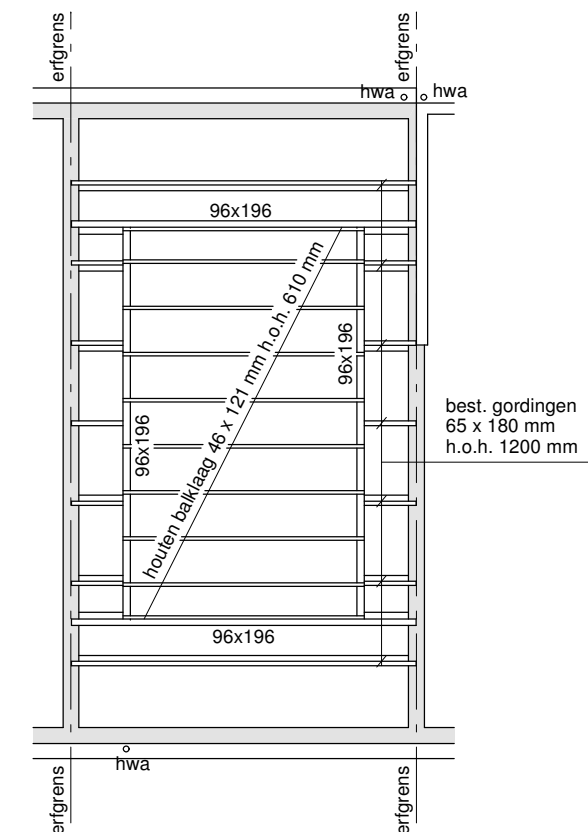

- Dakconstructie -

Ventilatie t.b.v. slaapkamer

Ventilatie eis conform bouwbesluit is $0,7 \text{ dm}^3/\text{s}/\text{m}^2$
 Minimaal benodigd: $15,0 \text{ m}^2 \times 0,7 \text{ dm}^3/\text{s} = 10,5 \text{ dm}^3/\text{s}$

Aanwezige ventilatie:
 Toevoer d.m.v. ventilatierooster, lengte 0,9 m : $11,43 \text{ dm}^3/\text{s}$
 Capaciteit DucoSmart 60 = $12,7 \text{ dm}^3/\text{s}/\text{m}$

Algemene eisen

Bescherming tegen geluid van buiten volgens NEN 5077
 Wering van vocht van buiten volgens NEN 2778

B R A A T
 bouwadvies

adres : Vogelschoot 29
 4813 NG Breda
 telefoon : 06-22802528
 e-mail : info@braatbouwadvies.com
 website : www.braatbouwadvies.com

AANVRAGER : Fam. van der Pijl
 Merellaan 51
 3135 KP Vlaardingen

PROJECT : Plaatsen dakkapellen
 Merellaan 51
 3135 KP Vlaardingen

ONDERWERP :
 Plattegronden

SCHAAL : 1 : 100

GEWIJZIGD 1 :

DATUM : 06-04-2018

GEWIJZIGD 2 :

Alle maten in het werk te controleren

Alle maten in mm.