


- bestaand (behouden/restaureren)
- bovenliggende liggers bestaand
- bestaand (te verwijderen/aan te passen) - hoog monumentaal
- bestaand (te verwijderen/aan te passen) - positief monumentaal
- bestaand (te verwijderen/aan te passen) - indifferent monumentaal
- originele vloerafwerking
- originele wandafwerking
- fotonummer
- gemeten vrije hoogte
- verlaagde plafond vlakken
- onbekend, ruimte niet toegankelijk




project: Oceanhuis Westzeedijk 507, Rotterdam	projectnummer: 16034
opdrachtgever: Waterford Investments & Vervat Vastgoed Rotterdam	schaal: 1:200
onderwerp: PLATTEGRONDEN bestaand/te verwijderen Kelder	datum: 05.10.2017
wijzigingen: a 22.12.2017 d g b 14.03.2018 e h c f i	formaat: A1
	tekeningnummer: DO.-101

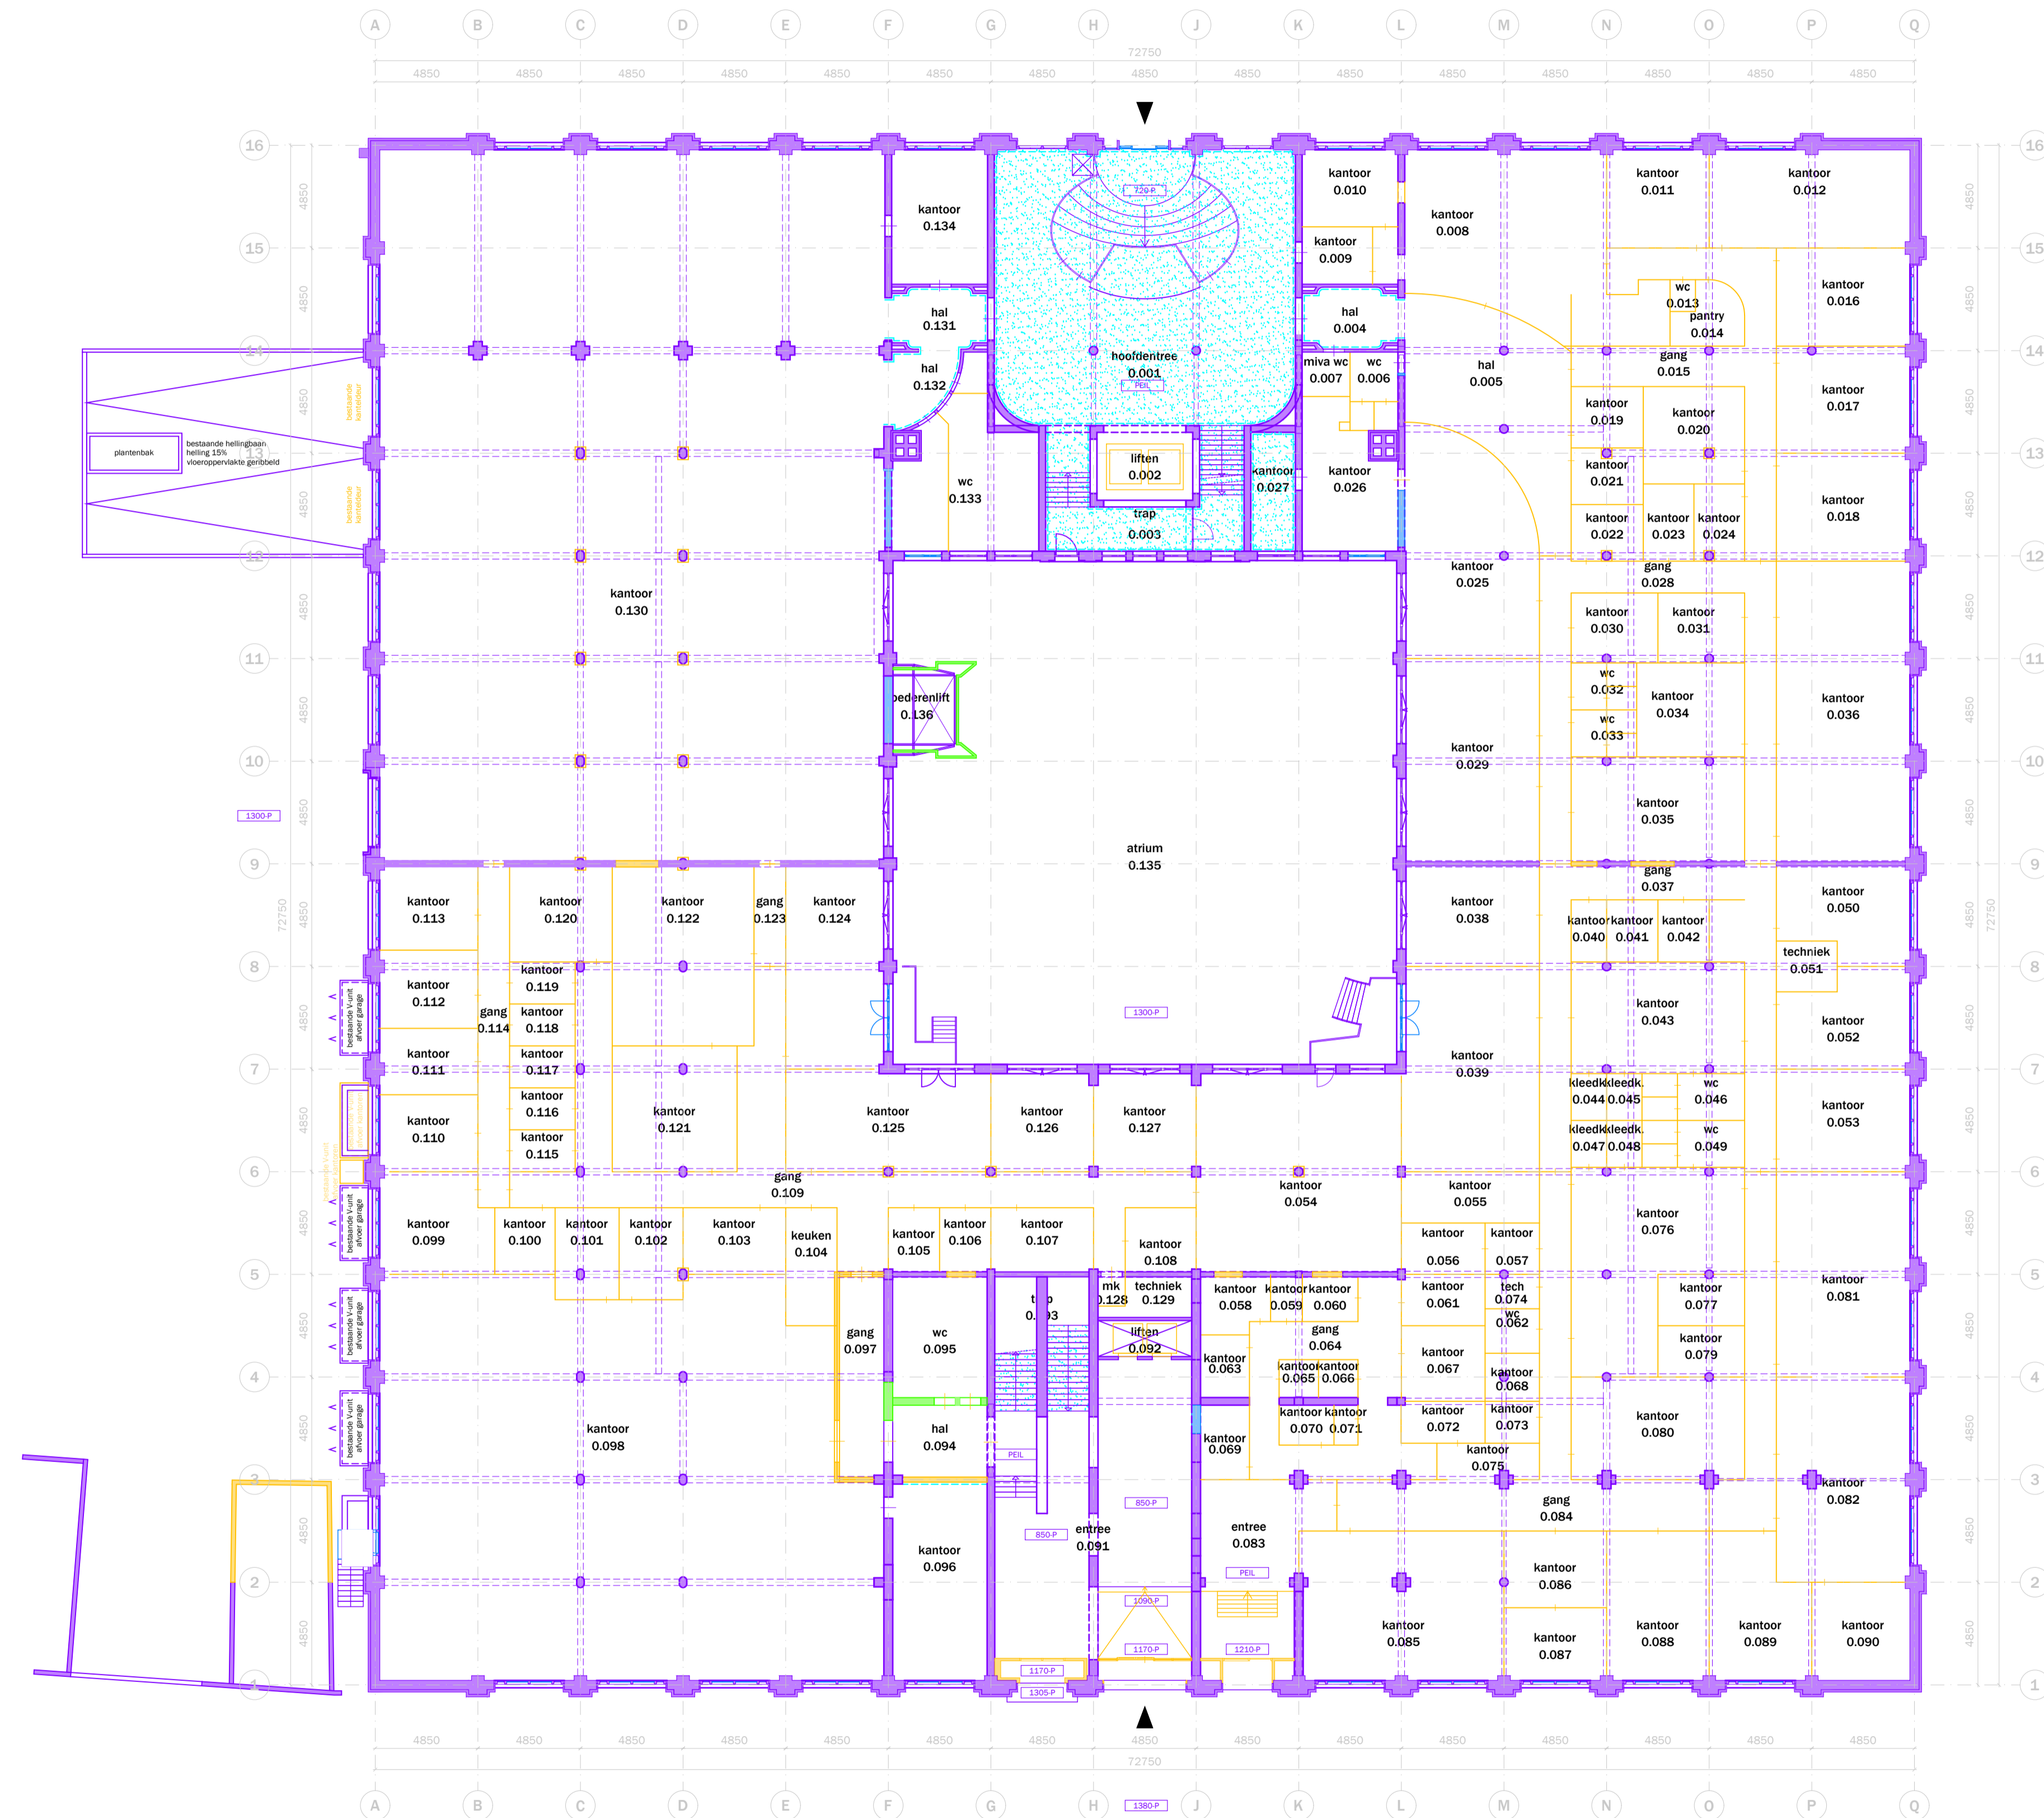

- bestaand (behouden/restaureren)
- bovenliggende liggers bestaand
- bestaand (te verwijderen/aan te passen) - hoog monumentaal
- bestaand (te verwijderen/aan te passen) - positief monumentaal
- bestaand (te verwijderen/aan te passen) - indifferent monumentaal
- originele vloerafwerking
- originele wandafwerking
- fotonummer
- gemeten vrije hoogte
- verlaagde plafond vlakken
- onbekend, ruimte niet toegankelijk




project: Oceanhuis Westzeedijk 507, Rotterdam	projectnummer: 16034
opdrachtgever: Waterford Investments & Vervat Vastgoed Rotterdam	schaal: 1:200
onderwerp: PLATTEGRONDEN bestaand/te verwijderen Begane grond	datum: 05.10.2017
wijzigingen: a 22.12.2017 d g b 14.03.2018 e h c f i	formaat: A1
	tekeningnummer: DO.100

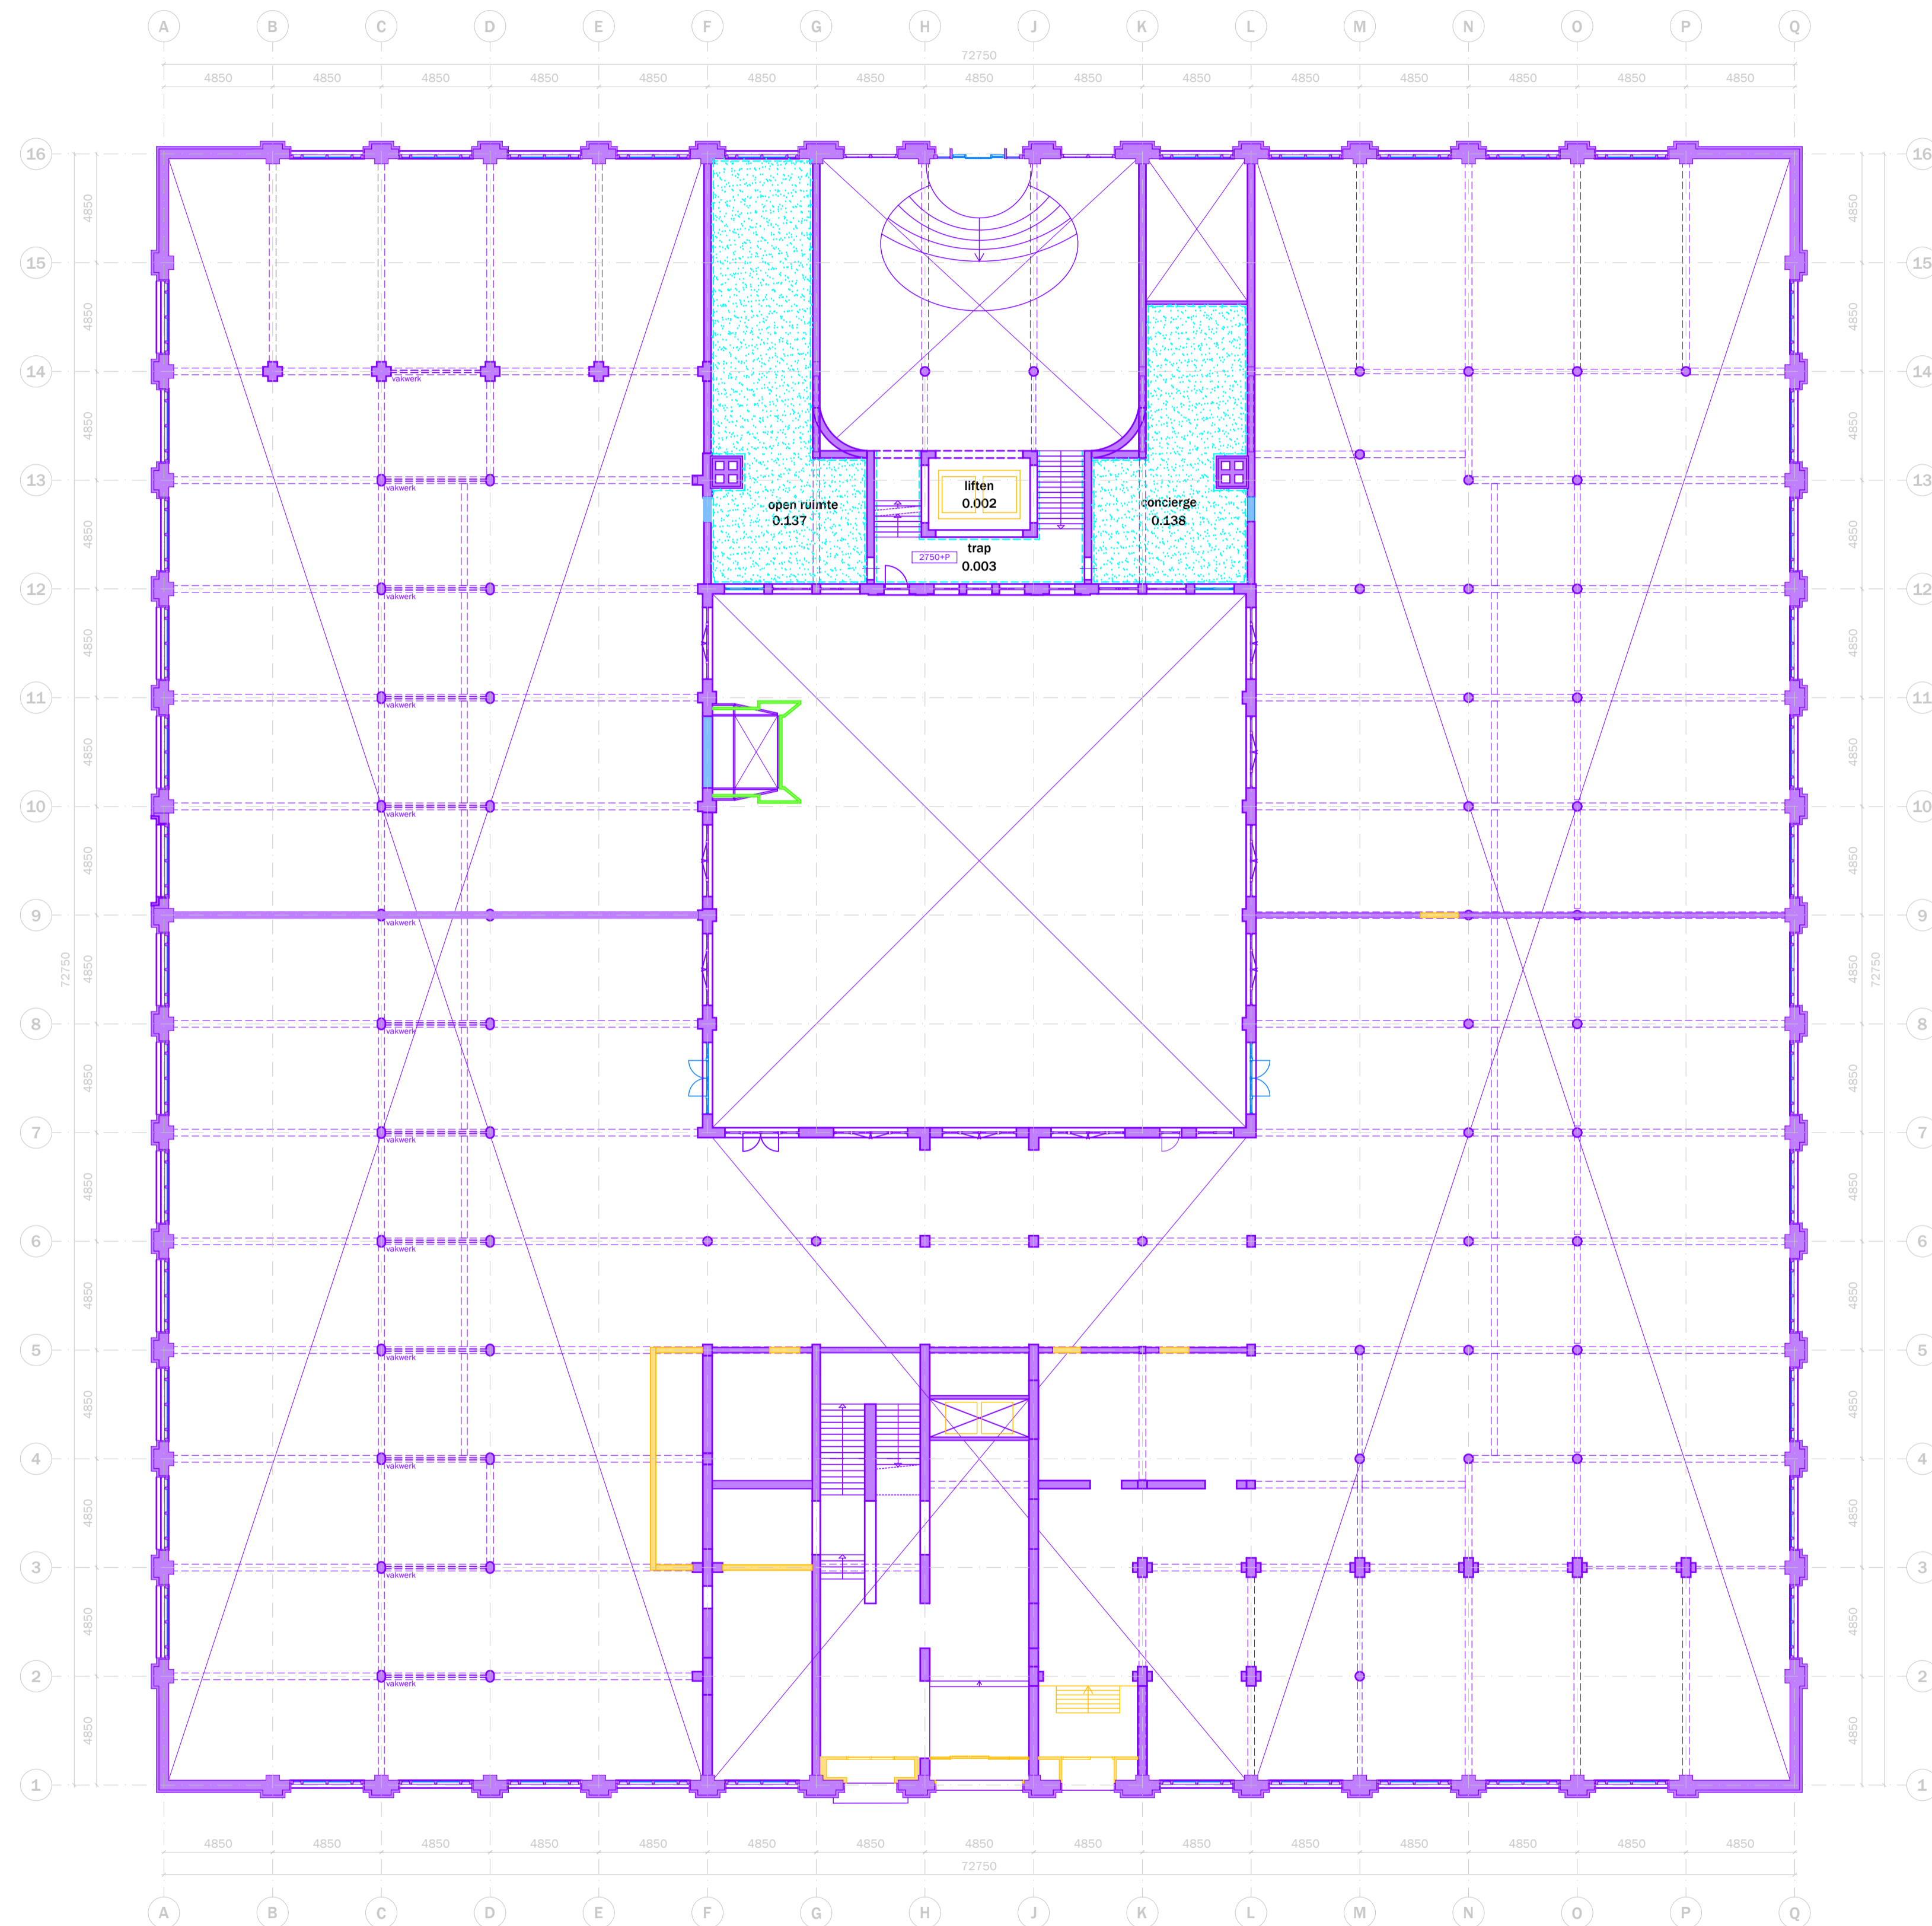

- bestaand (behouden/restaureren)
 - bovenliggende liggers bestaand
 - bestaand (te verwijderen/aan te passen) - hoog monumentaal
 - bestaand (te verwijderen/aan te passen) - positief monumentaal
 - bestaand (te verwijderen/aan te passen) - indifferent monumentaal
-
- originele vloerafwerking
 - originele wandafwerking
 - fotonummer
 - gemeten vrije hoogte
 - verlaagde plafond vlakken
 - onbekend, ruimte niet toegankelijk



project: Oceanhuis Westzeedijk 507, Rotterdam	projectnummer: 16034
opdrachtgever: Waterford Investments & Vervat Vastgoed Rotterdam	schaal: 1:200
onderwerp: PLATTEGRONDEN bestaand/te verwijderen Begane grond - entresol	datum: 05.10.2017
wijzigingen: a 22.12.2017 d g b 14.03.2018 e h c f i	formaat: A1 tekeningnummer: DO.100+

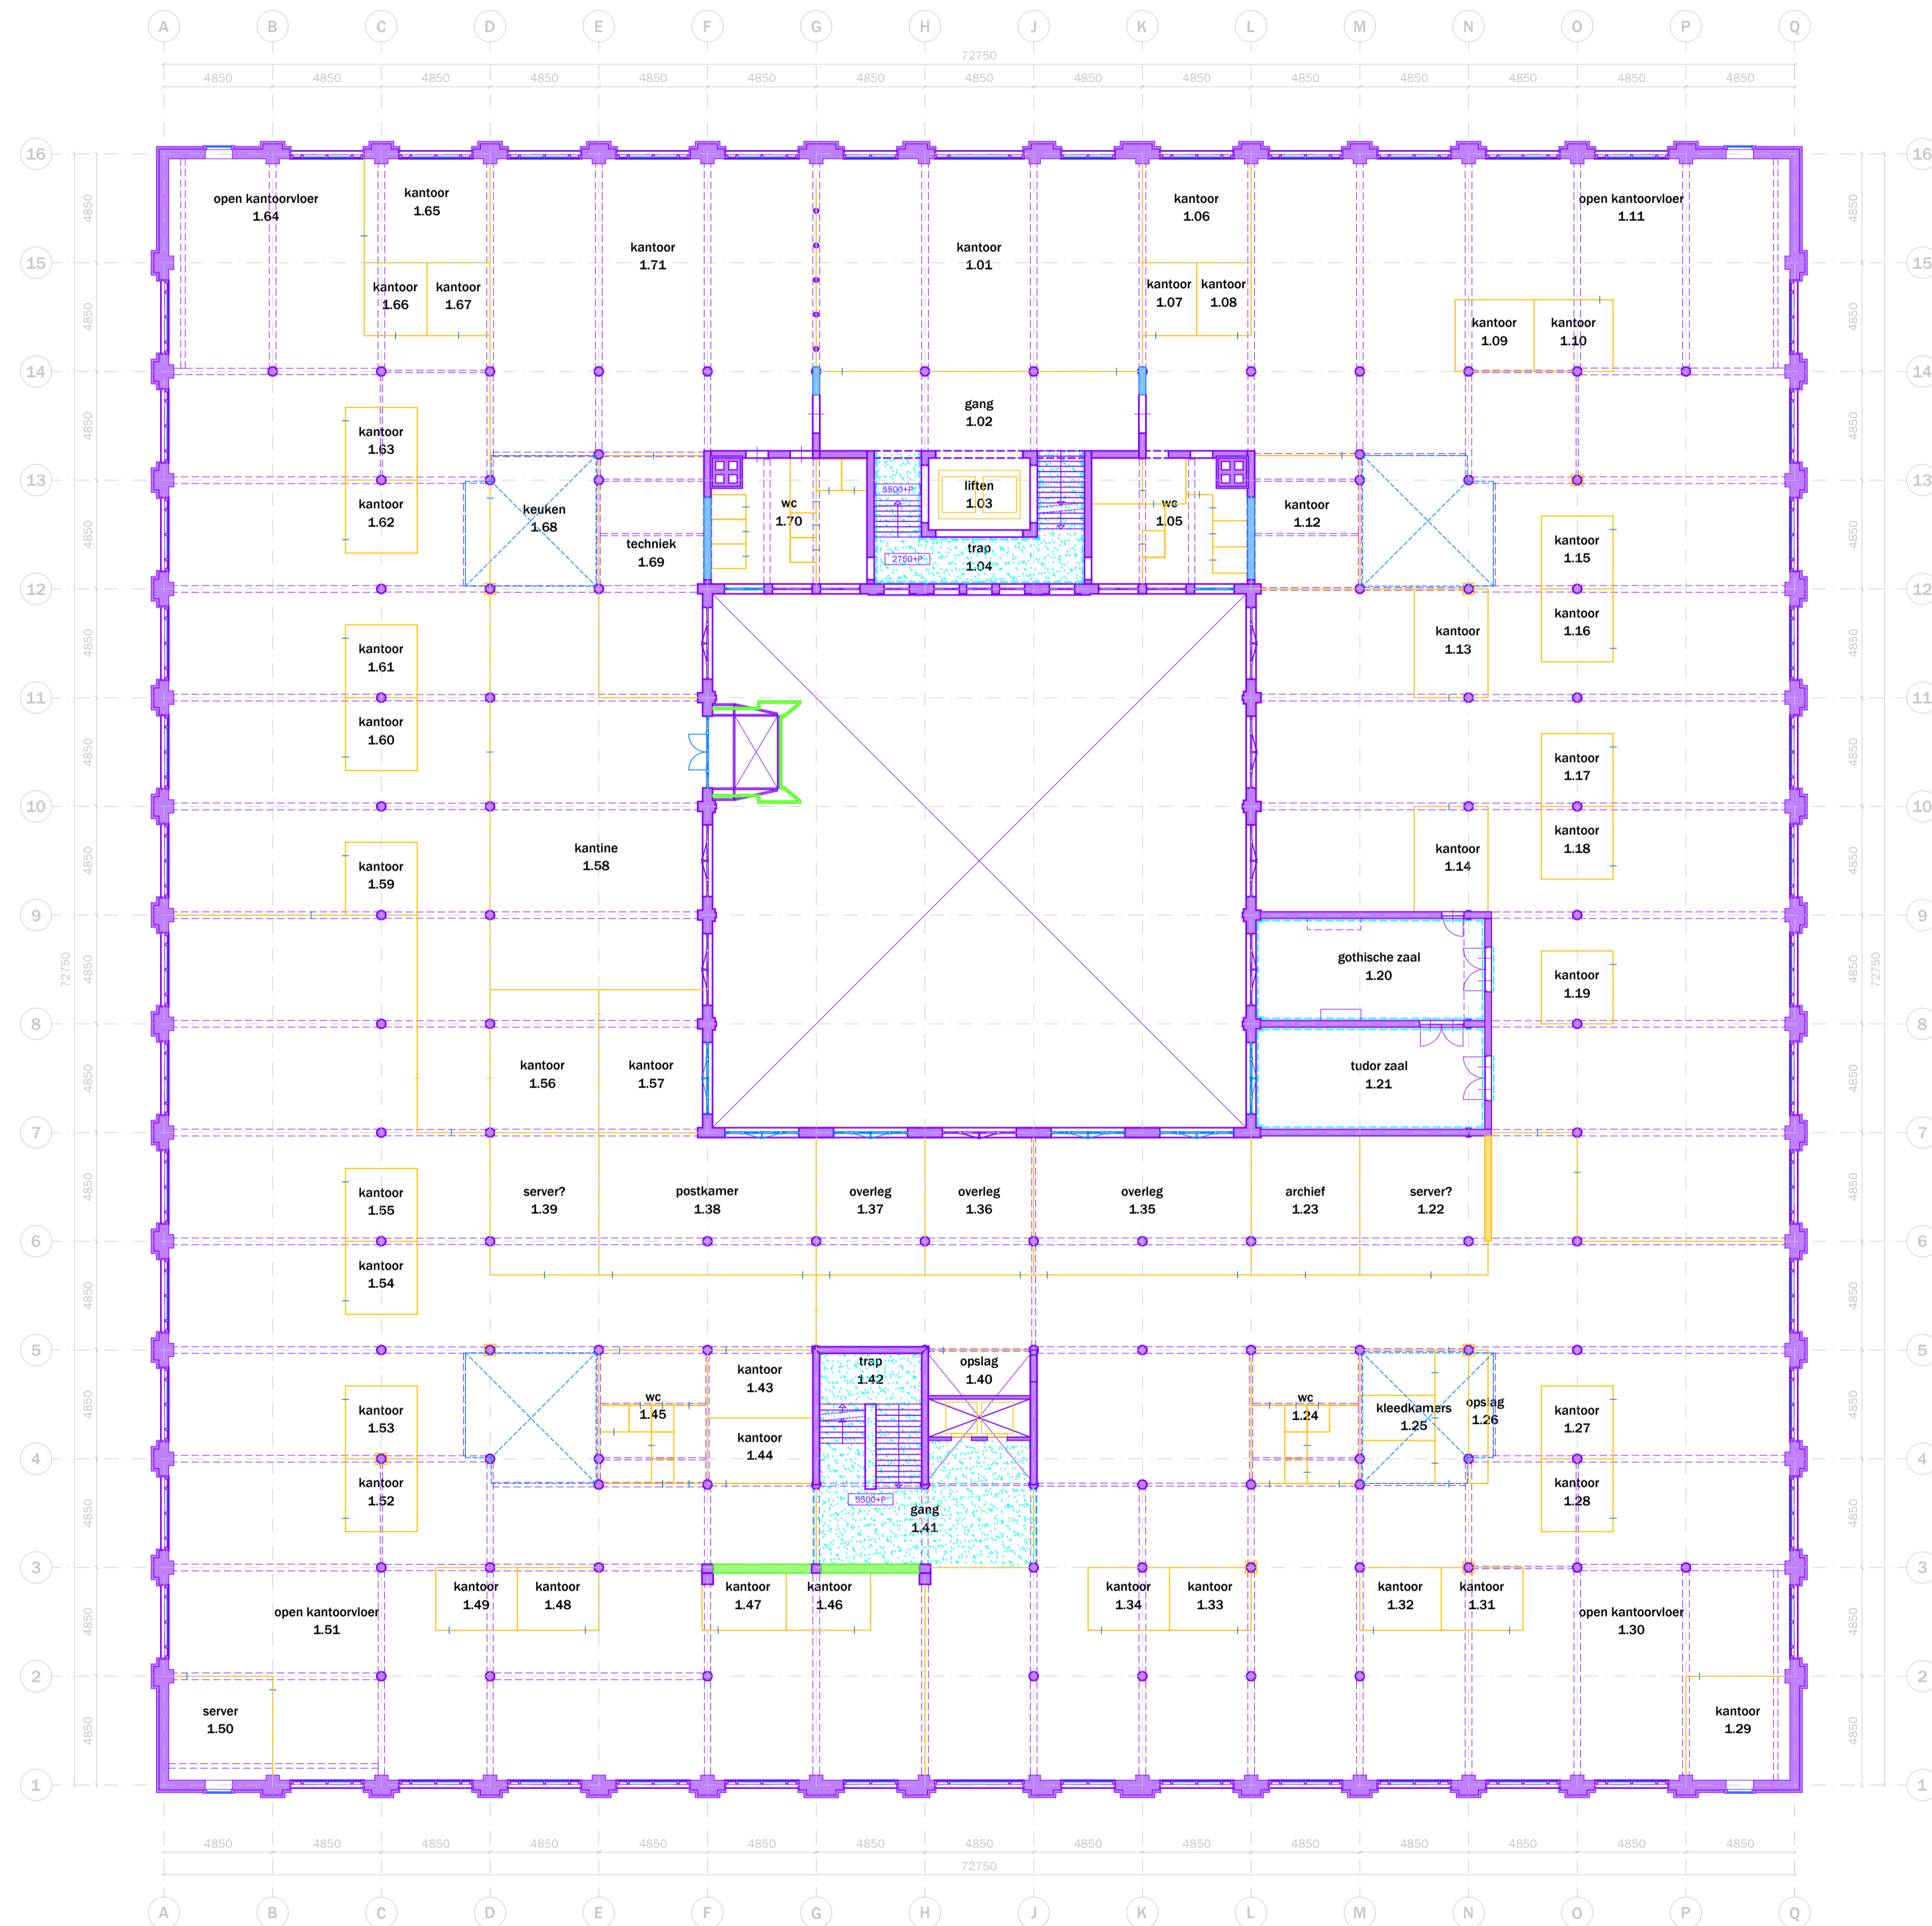

- bestaand (behouden/restaureren)
- bovenliggende liggers bestaand
- bestaand (te verwijderen/aan te passen) - hoog monumentaal
- bestaand (te verwijderen/aan te passen) - positief monumentaal
- bestaand (te verwijderen/aan te passen) - indifferent monumentaal


- originele vloerafwerking
- originele wandafwerking
- fotonummer
- gemeten vrije hoogte
- verlaagde plafond vlakken
- onbekend, ruimte niet toegankelijk

mei


mei
architects
and planners
schiehavenkade
522 NL-3024EZ
rotterdam

+3110425222
info@mei-arch.eu
www.mei-arch.eu


project: Oceanhuis Westzeedijk 507, Rotterdam	projectnummer: 16034
opdrachtgever: Waterford Investments & Vervat Vastgoed Rotterdam	schaal: 1:200
onderwerp: PLATTEGRONDEN bestaand/te verwijderen 1e verdieping	datum: 05.10.2017
wijzigingen: a 22.12.2017 d g b 14.03.2018 e h c f i	formaat: A1
tekeningnummer: DO.101	

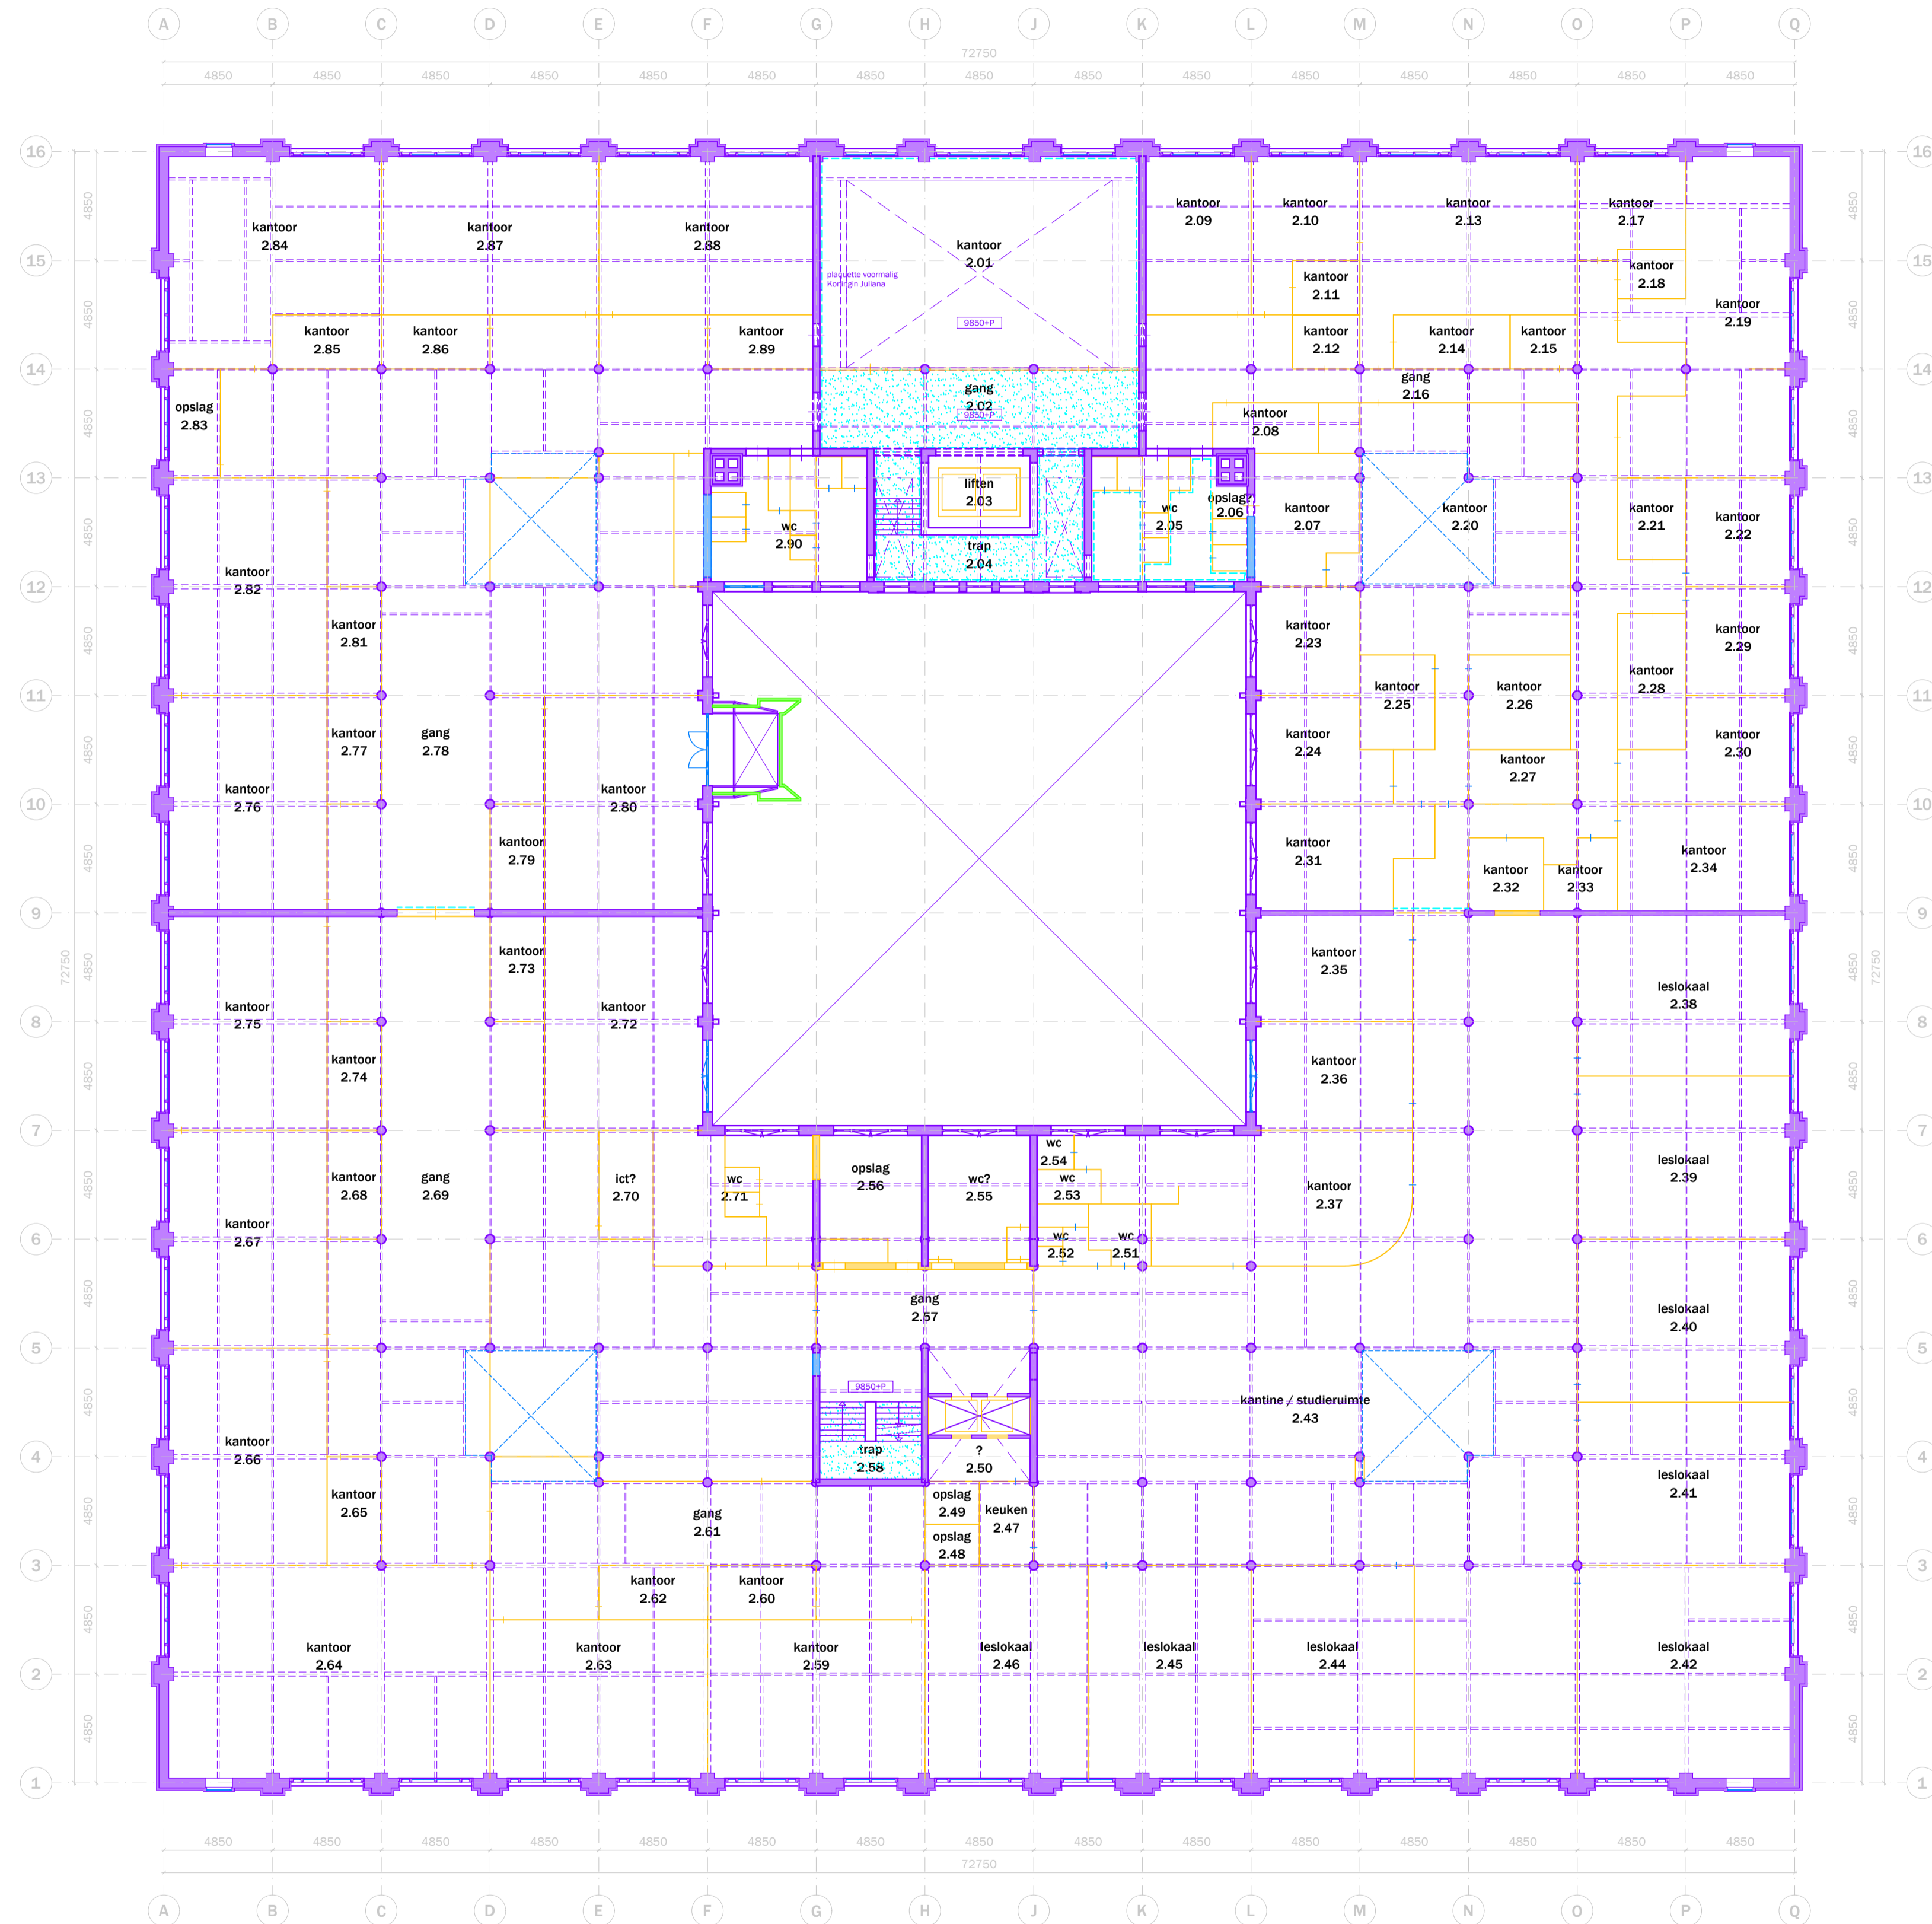


- bestaand (behouden/restaureren)
- bovenliggende liggers bestaand
- bestaand (te verwijderen/aan te passen) - hoog monumentaal
- bestaand (te verwijderen/aan te passen) - positief monumentaal
- bestaand (te verwijderen/aan te passen) - indifferent monumentaal
- originele vloerafwerking
- originele wandafwerking
- fotonummer
- gemeten vrije hoogte
- verlaagde plafond vlakken
- onbekend, ruimte niet toegankelijk

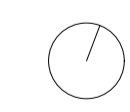

project: Oceanhuis Westzeedijk 507, Rotterdam	projectnummer: 16034
opdrachtgever: Waterford Investments & Vervat Vastgoed Rotterdam	schaal: 1:200
onderwerp: PLATTEGRONDEN bestaand/te verwijderen 2e verdieping	datum: 05.10.2017
wijzigingen: a 22.12.2017 d g b 14.03.2018 e h c f i	formaat: A1
	tekeningnummer: DO.102

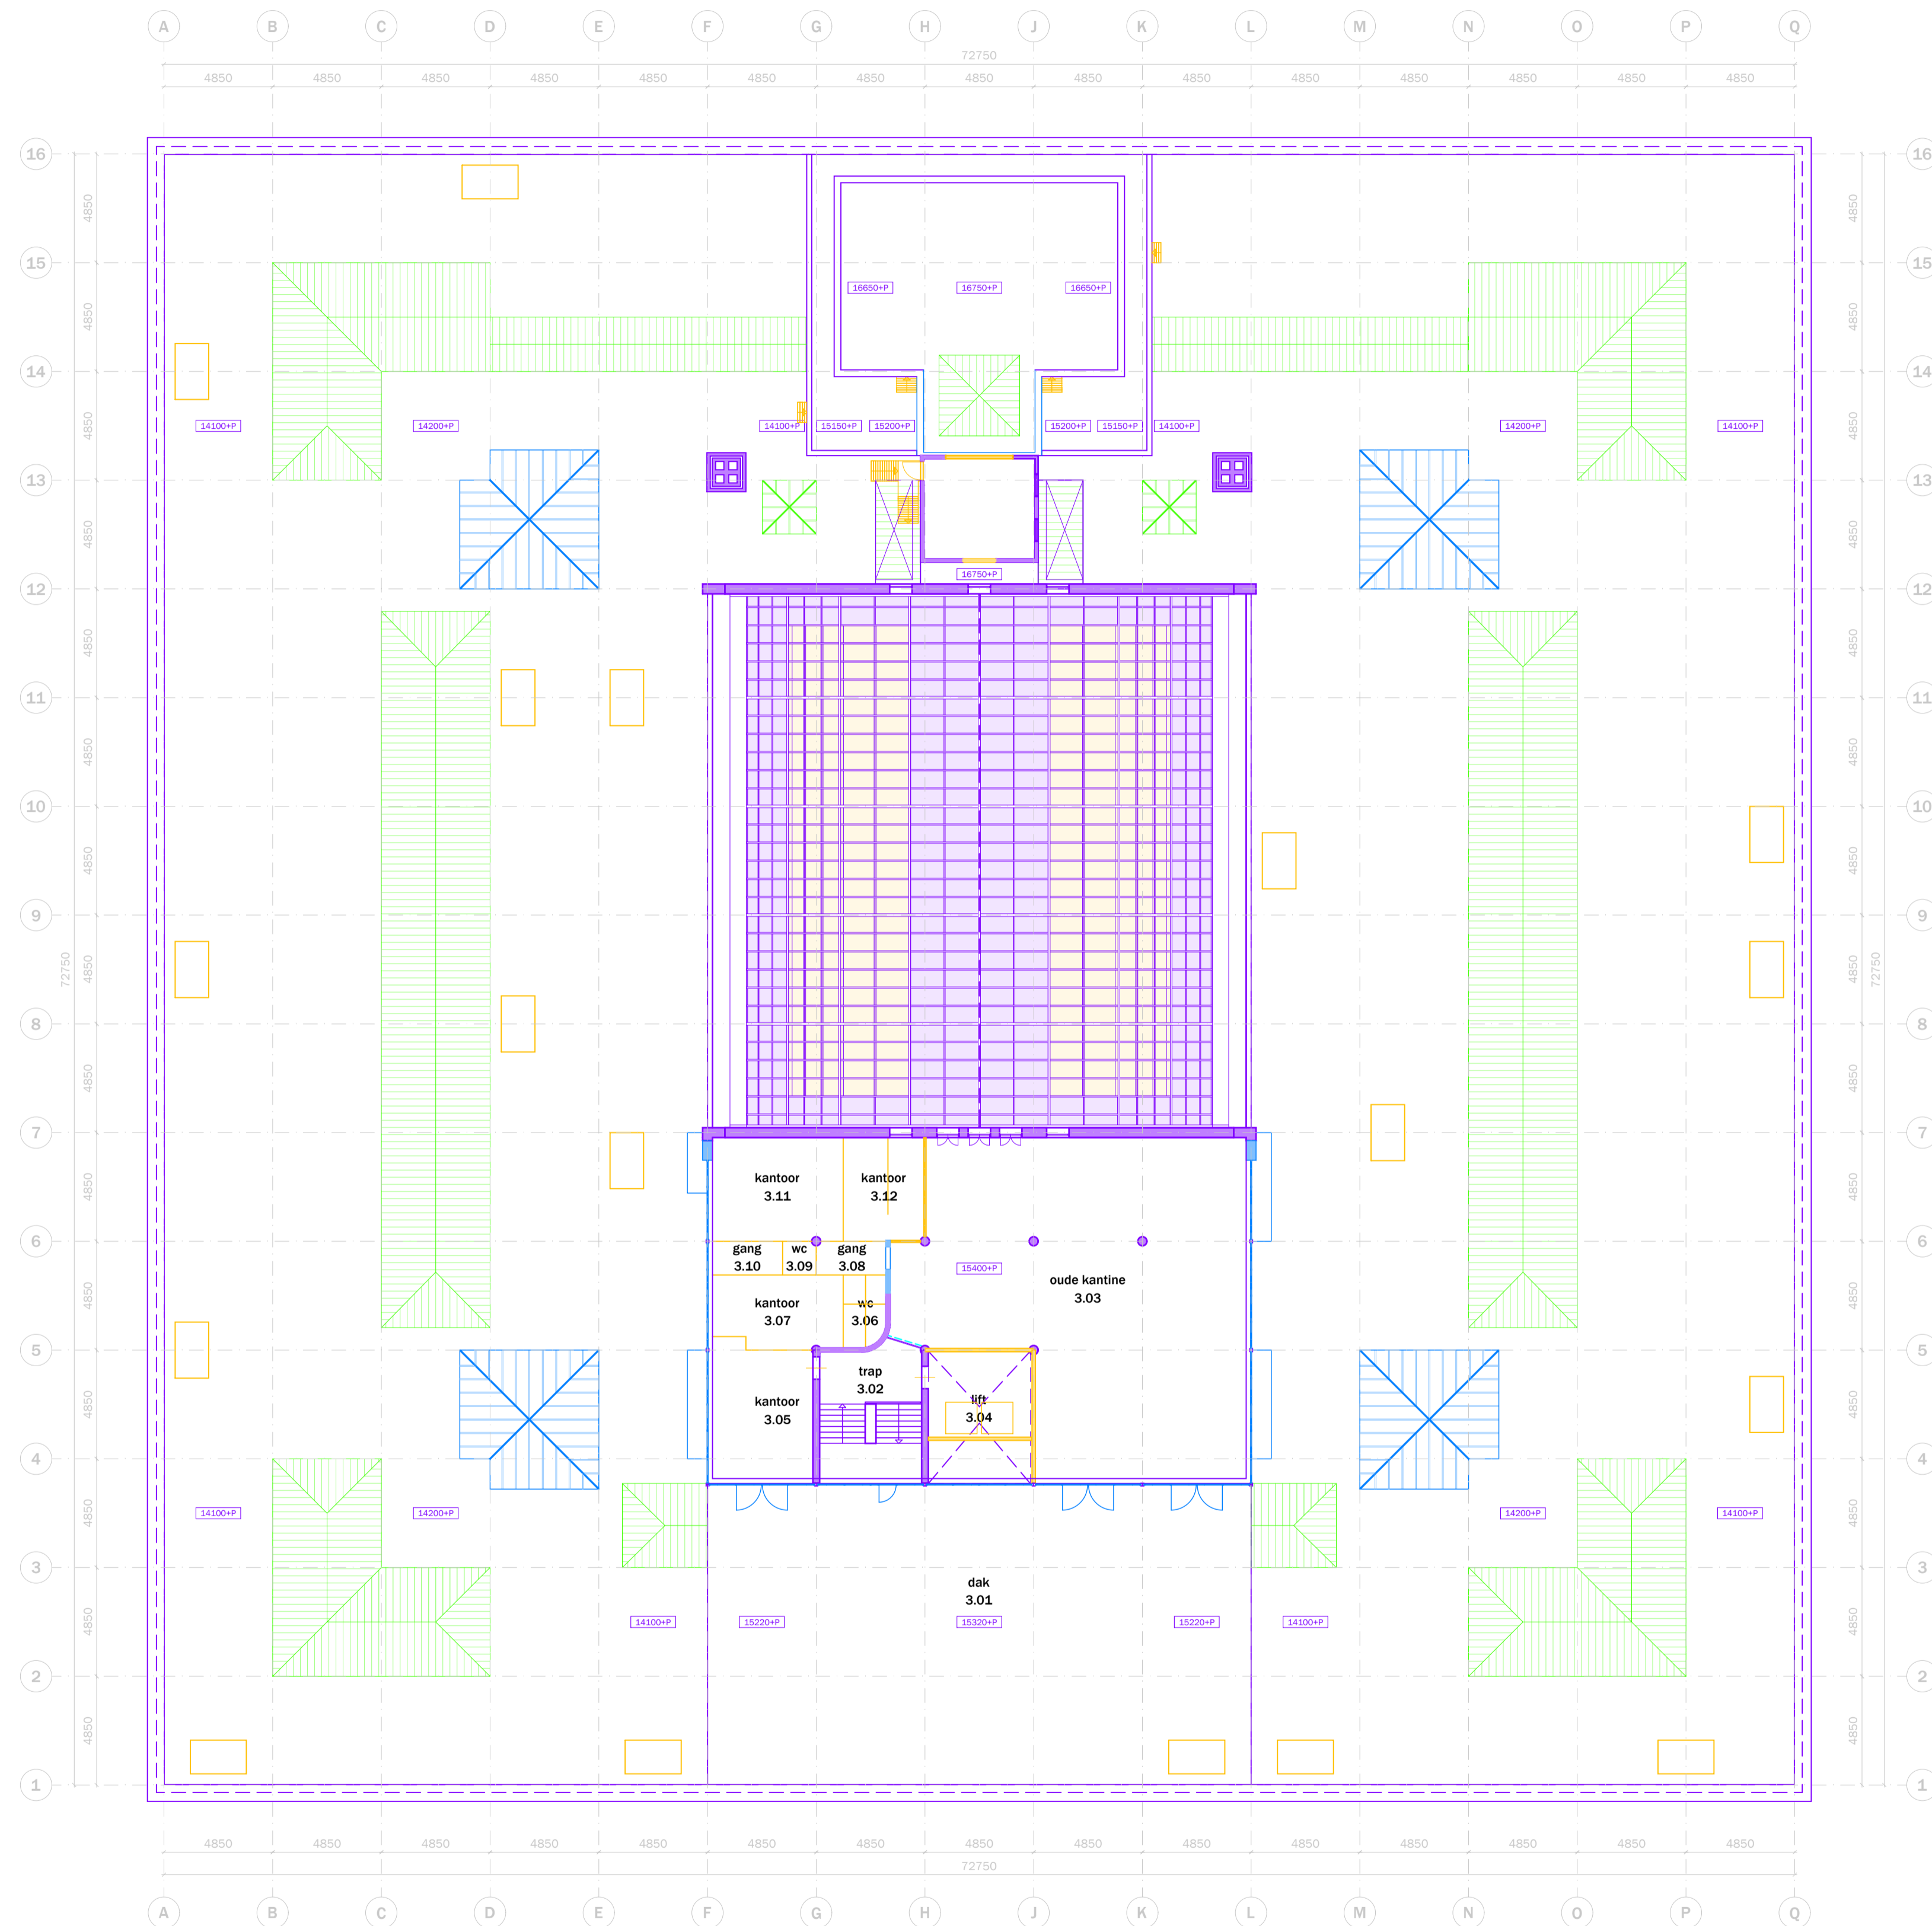

- bestaand (behouden/restaureren)
- bovenliggende liggers bestaand
- bestaand (te verwijderen/aan te passen) - hoog monumentaal
- bestaand (te verwijderen/aan te passen) - positief monumentaal
- bestaand (te verwijderen/aan te passen) - indifferent monumentaal
- originele vloerafwerking
- originele wandafwerking
- fotonummer
- gemeten vrije hoogte
- ▨ verlaagde plafond vlakken
- onbekend, ruimte niet toegankelijk

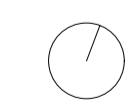

project: Oceanhuis Westzeedijk 507, Rotterdam	projectnummer: 16034
opdrachtgever: Waterford Investments & Vervat Vastgoed Rotterdam	schaal: 1:200
onderwerp: PLATTEGRONDEN bestaand/te verwijderen Dak	datum: 05.10.2017
wijzigingen: a 22.12.2017 d g b 14.03.2018 e h c f i	formaat: A1
	tekeningnummer: DO.103