
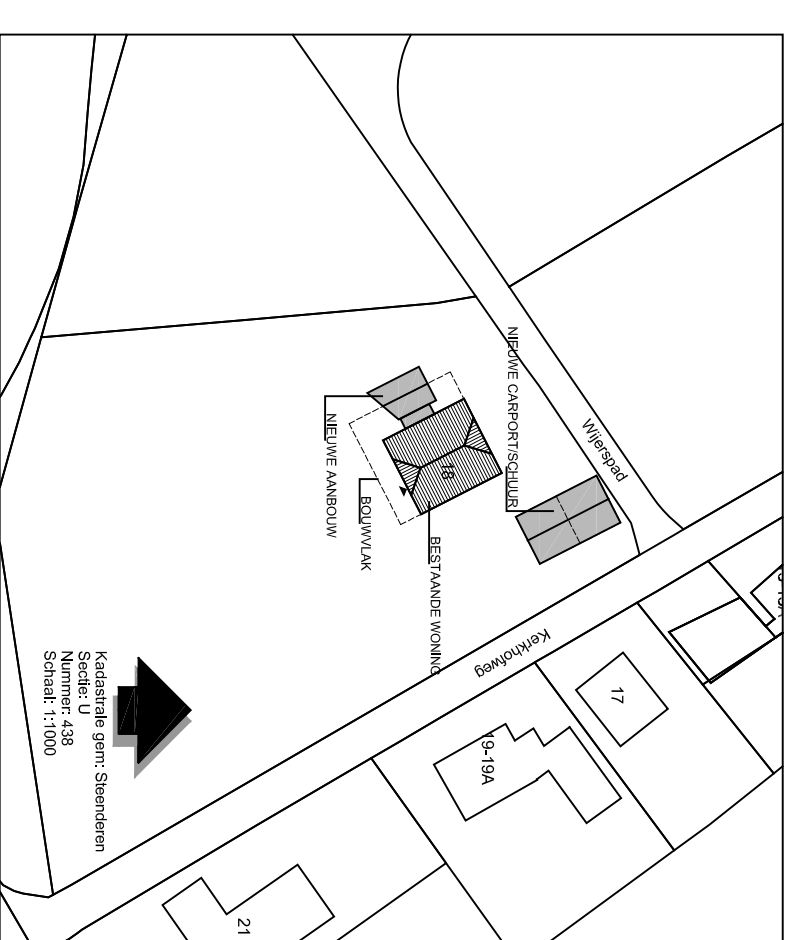
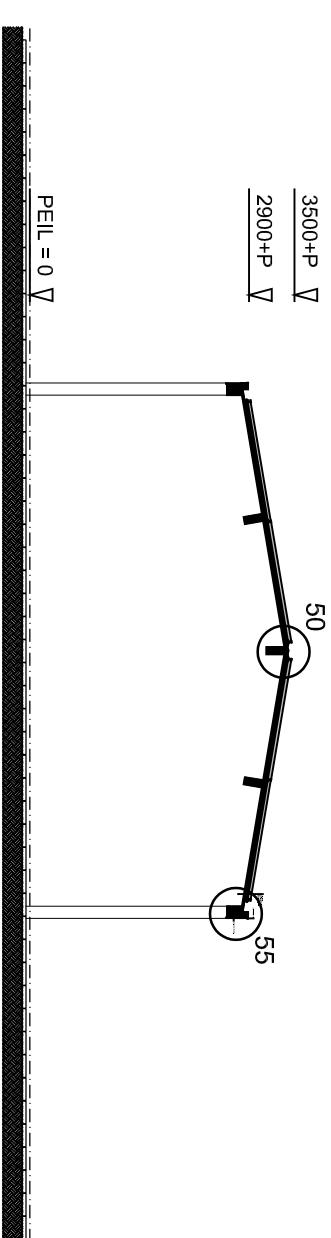
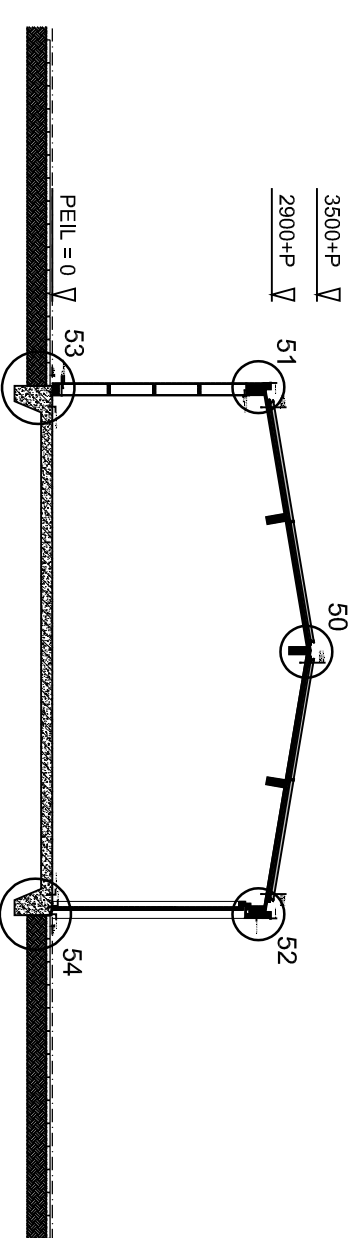
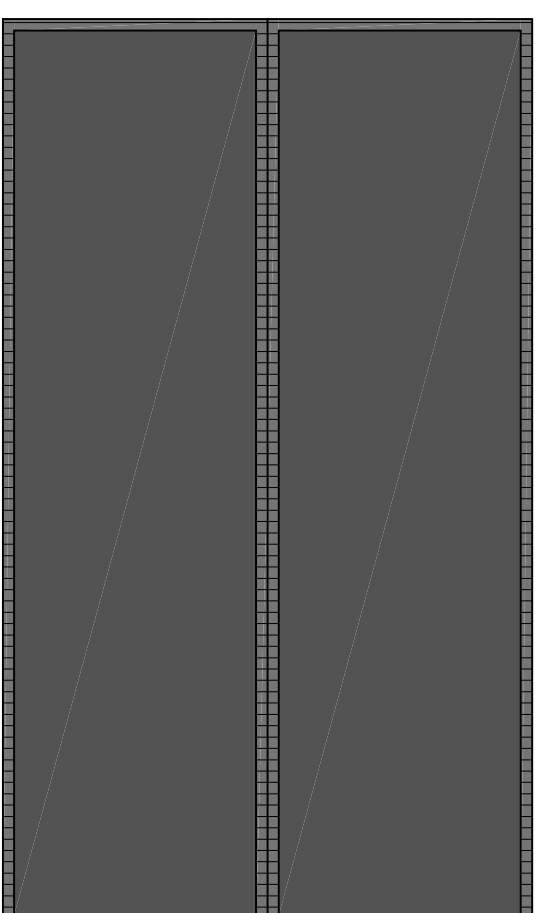
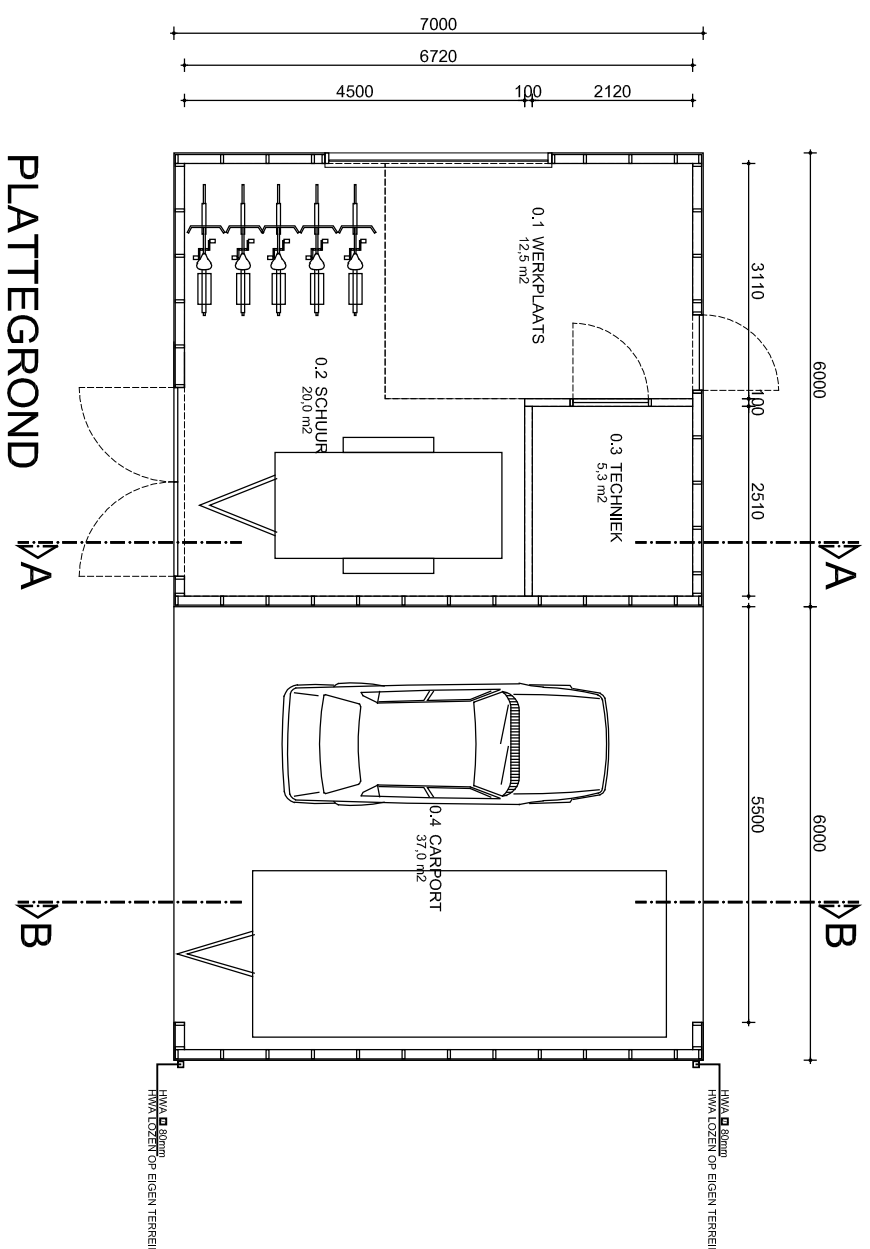
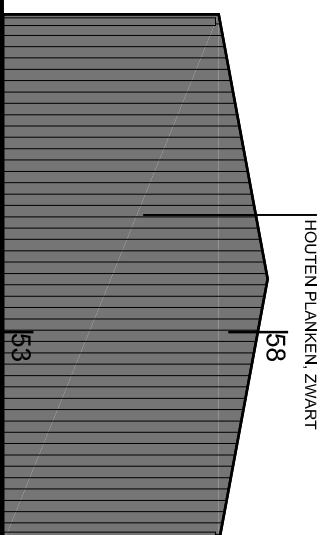
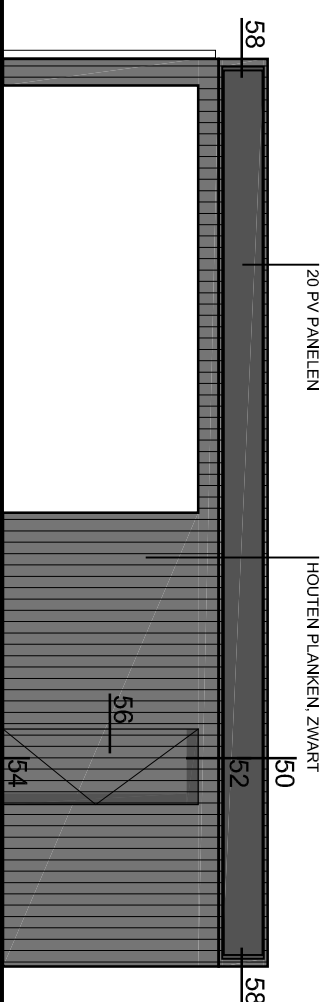
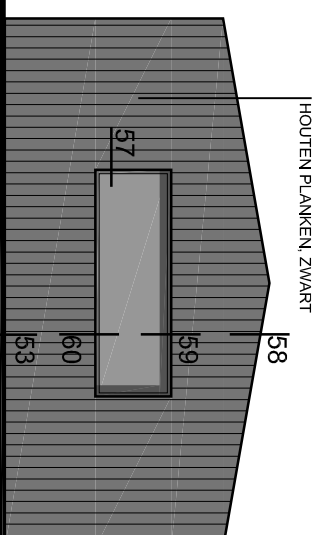


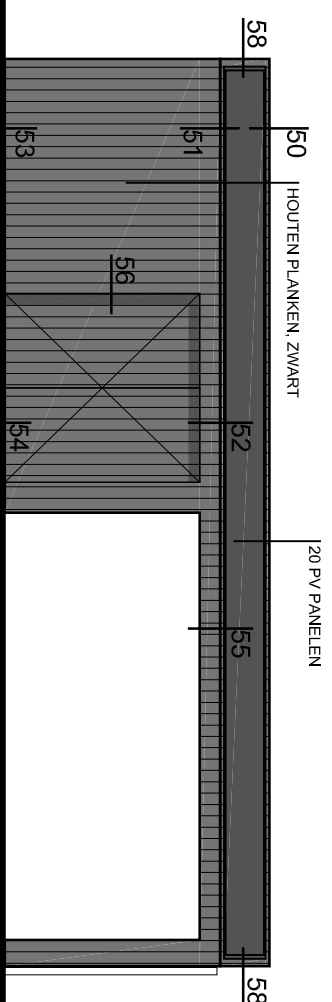

ARCHITECTEN

v.o.f. deksen en bongers c.s. bna
paul krugerstraat 12 6814 as arnhem
tel: 026 - 4426464 fax: 026 - 3513130
www.dpplusb.nl architecten@dpplusb.nl

■ **project:**
Verbouw en restauratie
boerderij aan de Kerkhofweg
te Steenderen

■ In opdracht van:
G.J. Steert en D. Wieber
Kastanjelaan 35
7221 GL Steenderen

■ blatformaa
A2

■ datum:
27-10-2011

■ laatste wijziging
A 20-3-2018

■ schaal:
1:100

■ onderdeel:
Nieuwe schuur en carport
Plattegronden en gevels

■ werknr.: fasc: bladnr.:
1628 OV 202 A