

Kleuren- en materiaalstaat:

metselwerk	baksteen	grauw-bruin
voegwerk – plint		donkergrijs
voegwerk – overig		grijs
gevel rabat	hout	donker groen
kozijnen	hout	wit
ramen	hout	wit
deuren	hout	donker groen
dakpanplaten	metaal	grijs-antraciet
zijwangen dakkapel	plaatmateriaal	donker groen

Algemeen:

- Alle dragende constructies volgens berekening (en tekening) constructeur
- Ventilatie berging/garage volgens bouwbesluit.
- Afvoer hemelwater op het terrein.
- Dagmaat deuren 850x2300mm
- Een stallingruimte voor motorvoertuigen heeft een niet afsluitbare voorziening voor luchtverversing met een volgens NEN 1087 bepaalde capaciteit van ten minste 3 dm³/s per m² vloeroppervlakte van die ruimte.



project

2017003

Nieuw te bouwen berging Haarweg 4a Hengelo (gld)

onderdeel

Ontwerp

B. WOLBRINK
BOUWADVIES - BOUWBEGELEIDING

gew.	sym.	omschrijving	datum	getekend	controle
1	--	gew. nav opmerkingen welstand	22-10-2017	--	
2					
3					
4					
5					
schaal		datum	blad		
1:100		17-09-2017	B.01		
formaat					
A4					



onderdeel

Ontwerp – situatie bestaand

schaal ---	datum 23-09-2017	blad B.01
formaat A4	project 2017003	

Uw referentie: 517479



	0 m	10 m	50 m
1	0.00	0.00	0.00
2	0.00	0.00	0.00
Schaal 1:1000


Kadastrale gemeente
Sectie
Perceel


Aan dit uittreksel kunnen geen betrouwbare maten worden ontleend.
De Dienst voor het kadaster en de openbare registers behoudt zich de intellectuele eigendomsrechten voor, waaronder het auteursrecht en het databankenrecht.

12345	Deze kaart is noordgericht
25	Perceelnummer
—	Huisnummer
—	Vastgestelde kadastrale grens
—	Voorlopige kadastrale grens
—	Administratieve kadastrale grens
—	Bebouwing

— Overige topografie

Voor een eensluidend uittreksel, Apeldoorn, 17 september 2017
De bewaarder van het kadaster en de openbare registers

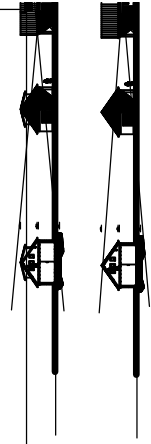

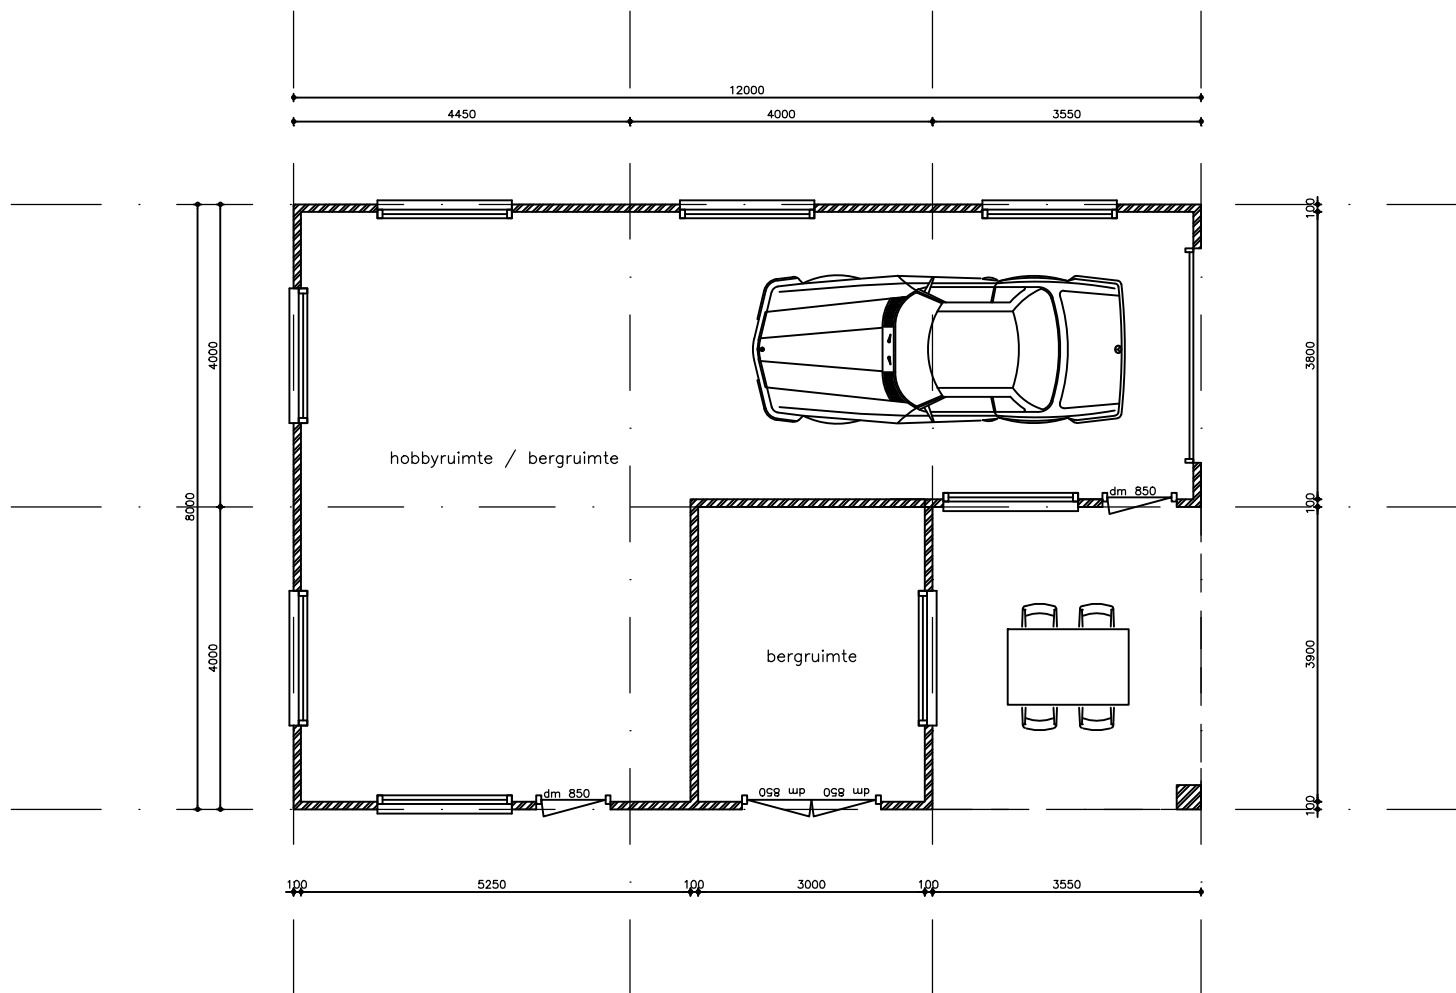

onderdeel

Ontwerp – plattegrond

schaal

1:100

datum

22-10-2017

blad

B.01

formaat

A4

project

2017003



onderdeel

Ontwerp – voorgevel

schaal

1:50

datum

22-10-2017

blad


B.01

formaat

A4

project

2017003

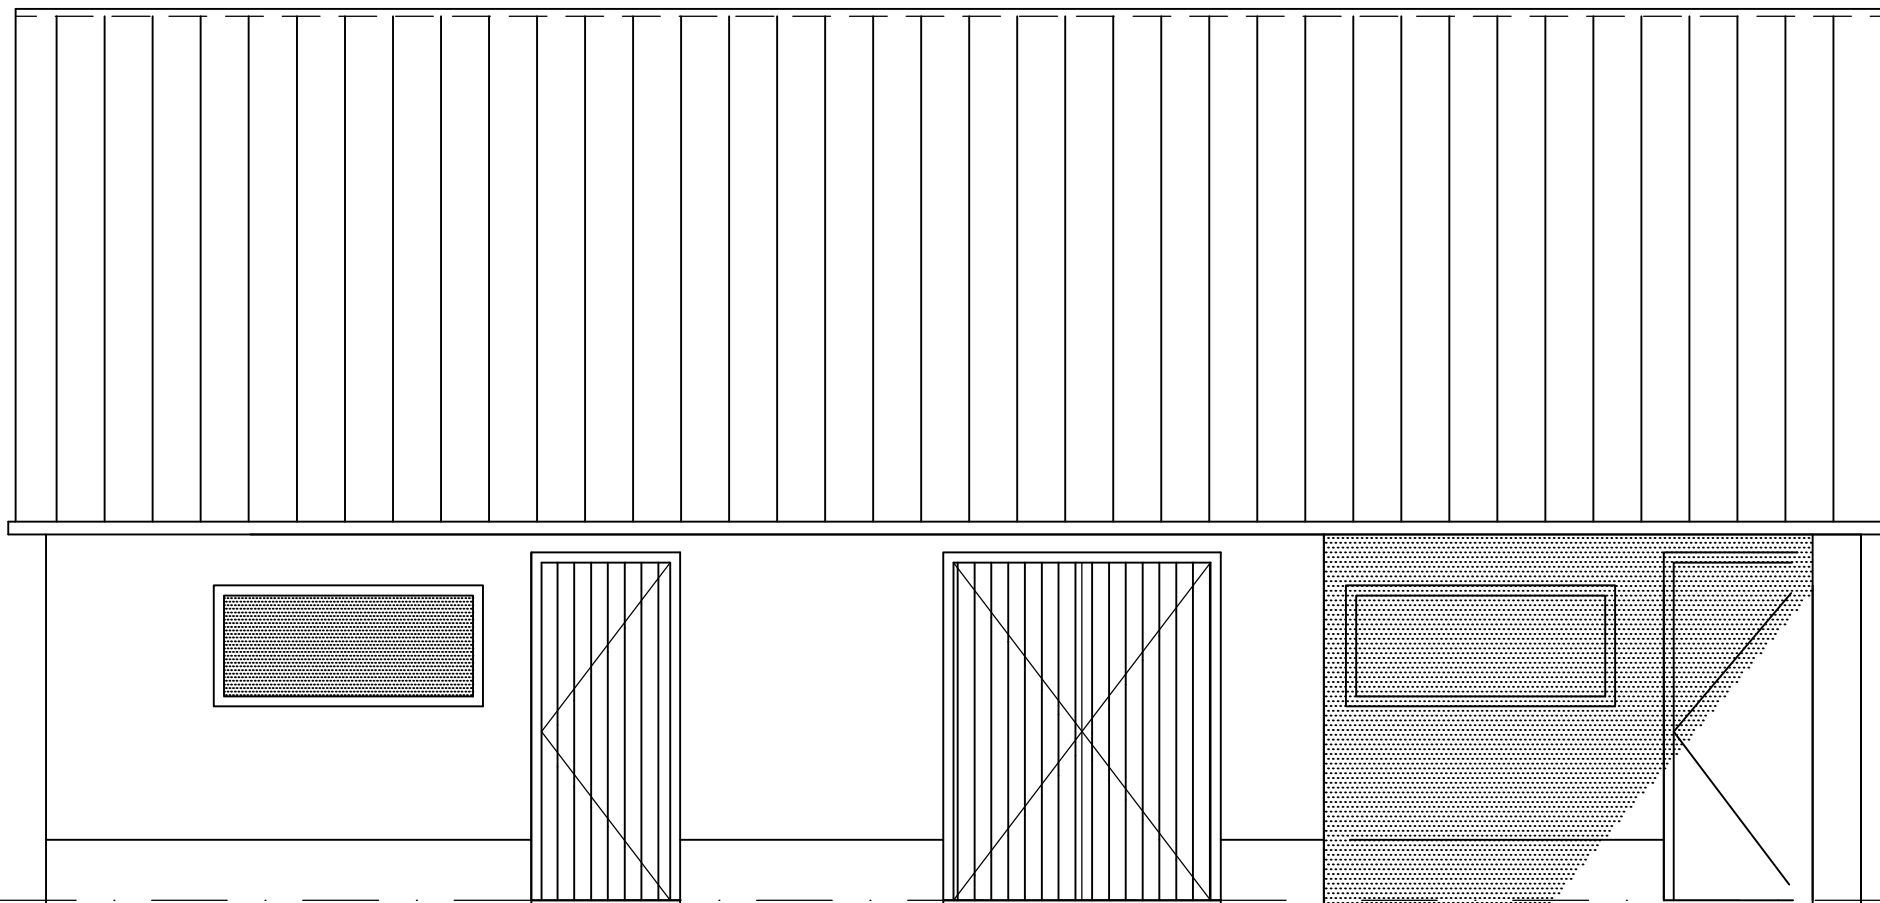

onderdeel

Ontwerp – linkerzijgevel

schaal

1:50

datum

23-10-2017

blad


B.01

formaat

A4

project

2017003

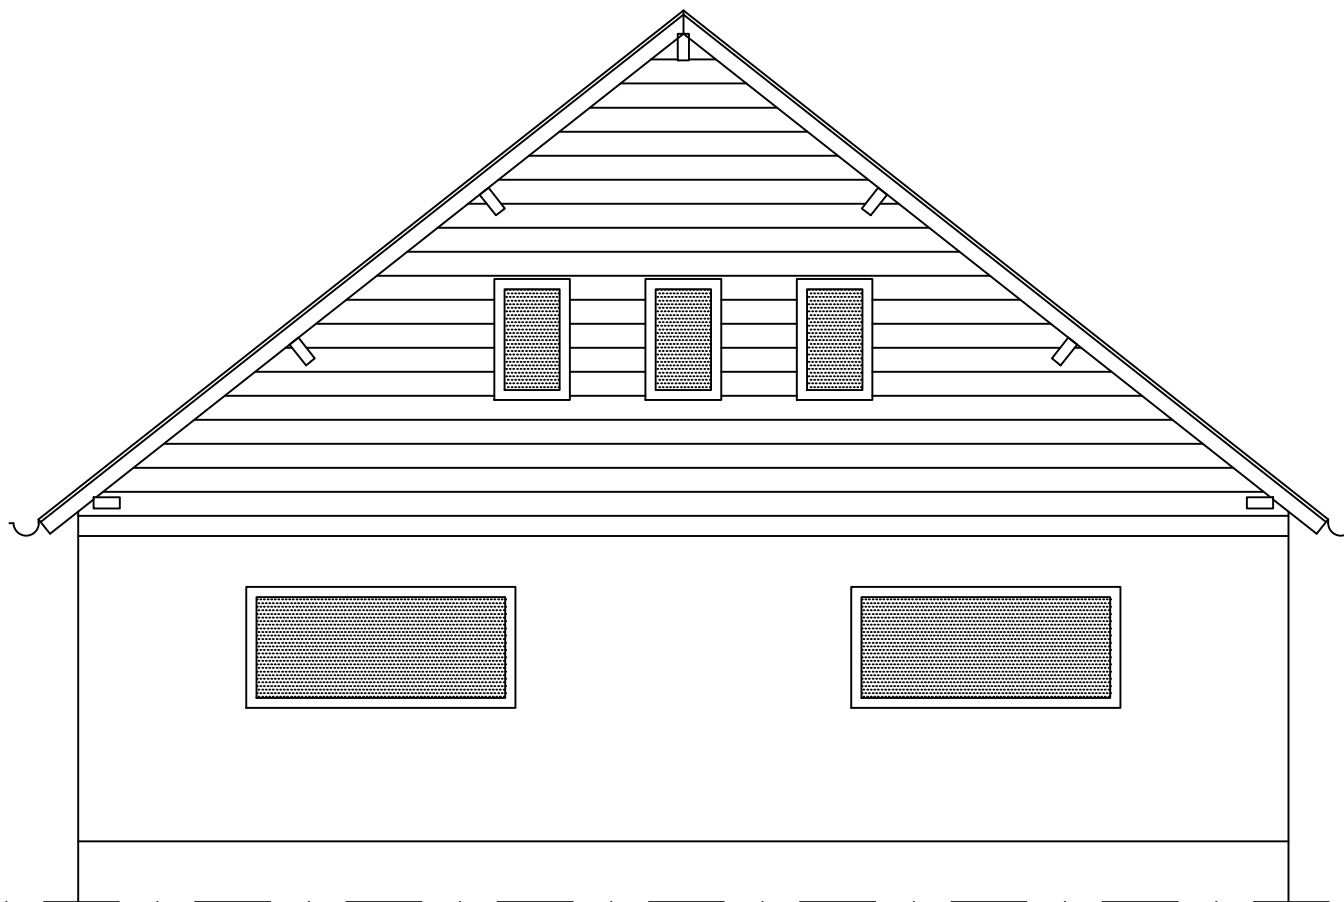

onderdeel

Ontwerp – achtergevel

schaal

1:50

datum

22-10-2017

blad


B.01

formaat

A4

project

2017003

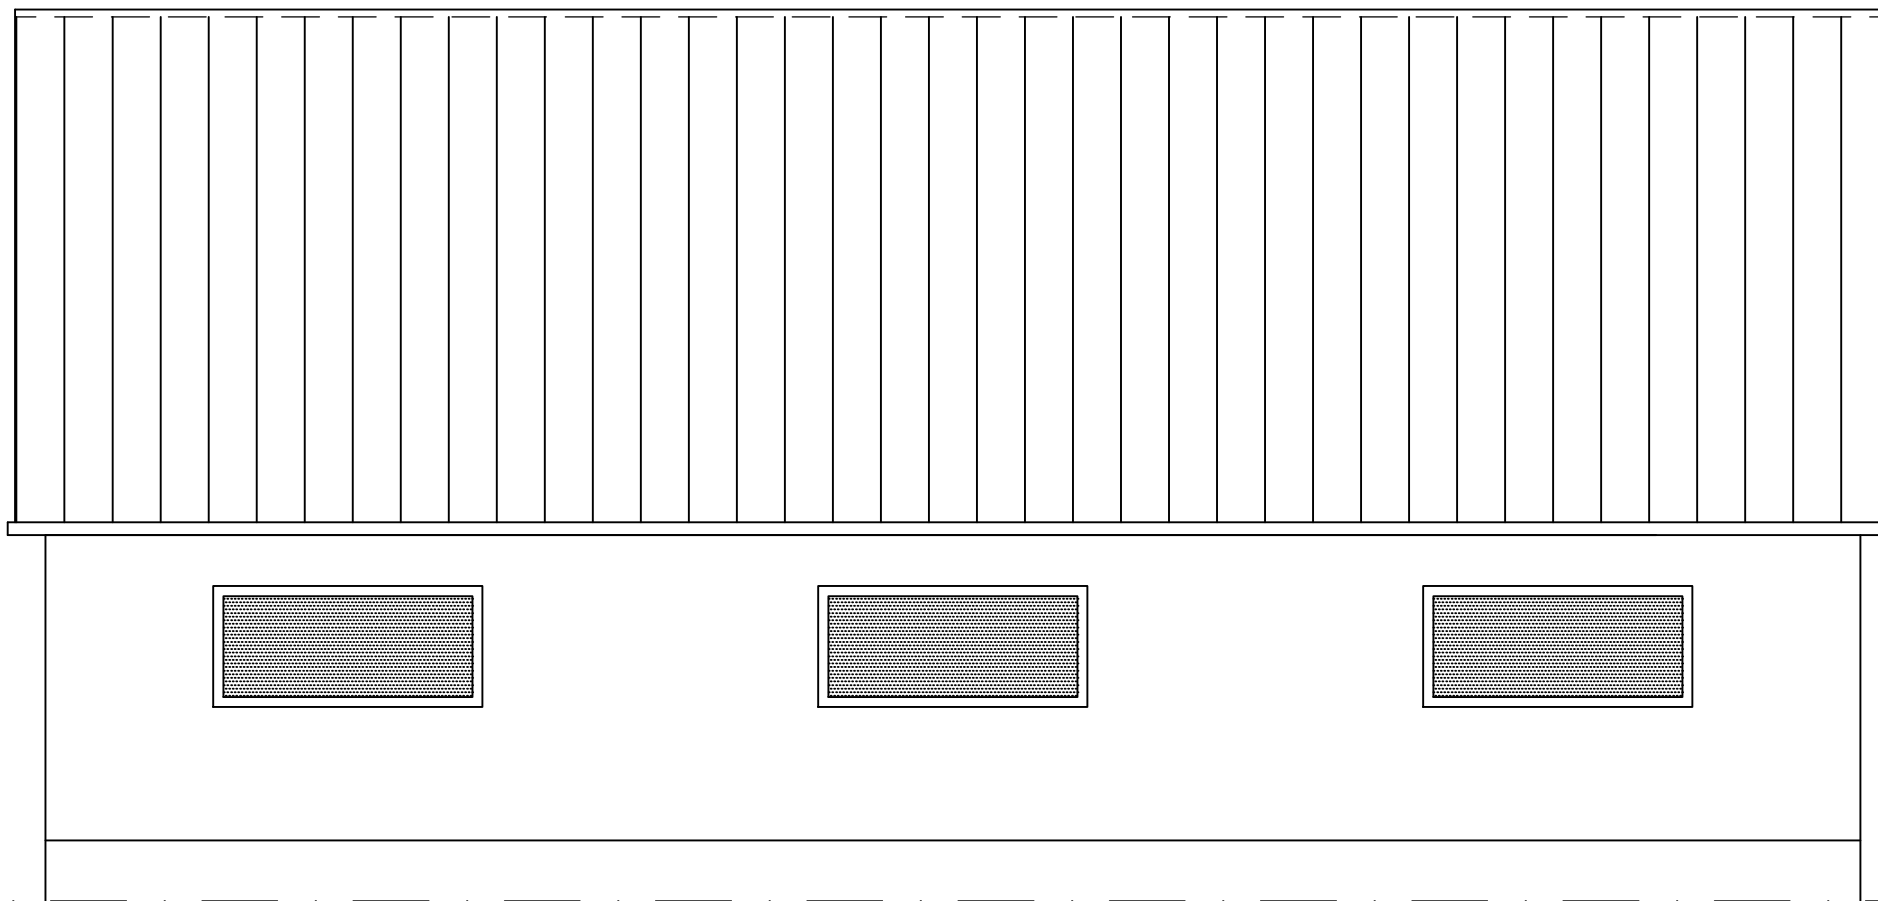

onderdeel

Ontwerp – rechterzijgevel

schaal

1:50

datum

22-10-2017

blad


B.01

formaat

A4

project

2017003

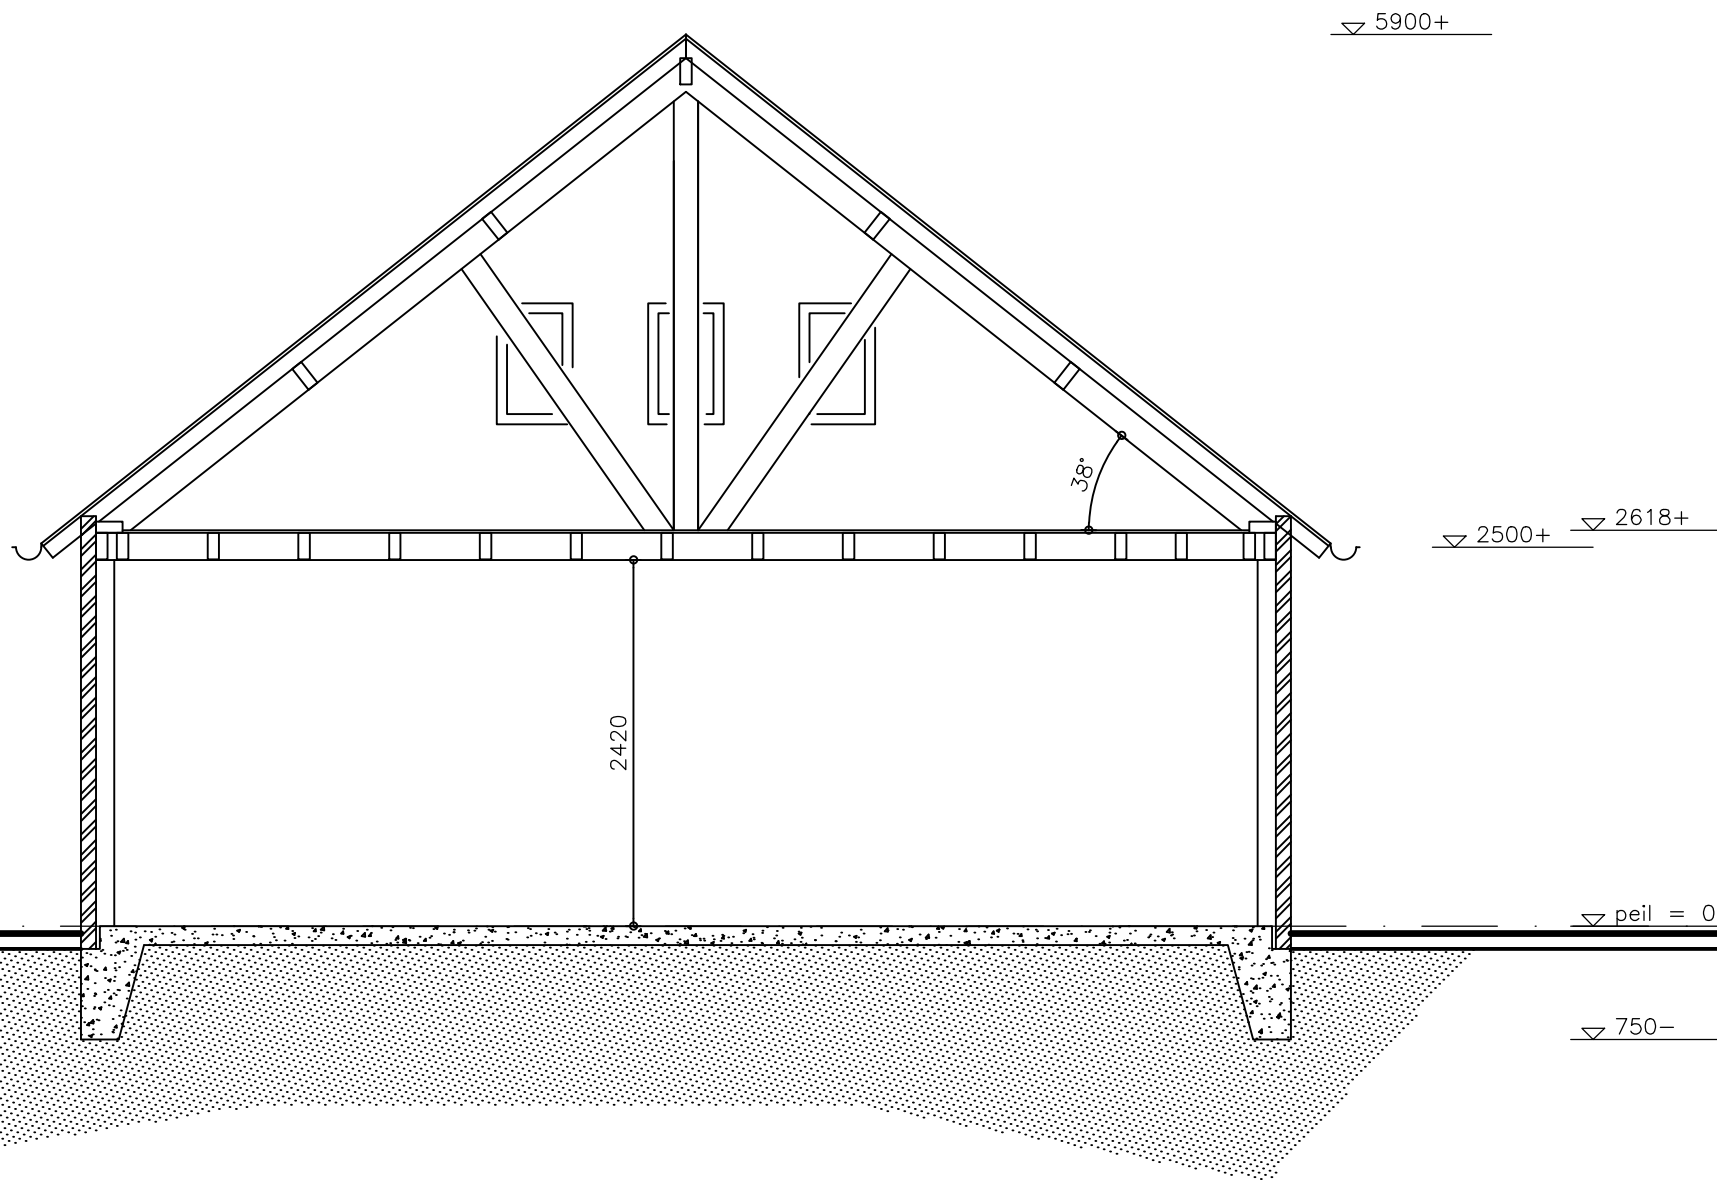

onderdeel

Ontwerp – doorsnede

schaal

1:50

datum

22-10-2017

blad


B.01

formaat

A4

project

2017003

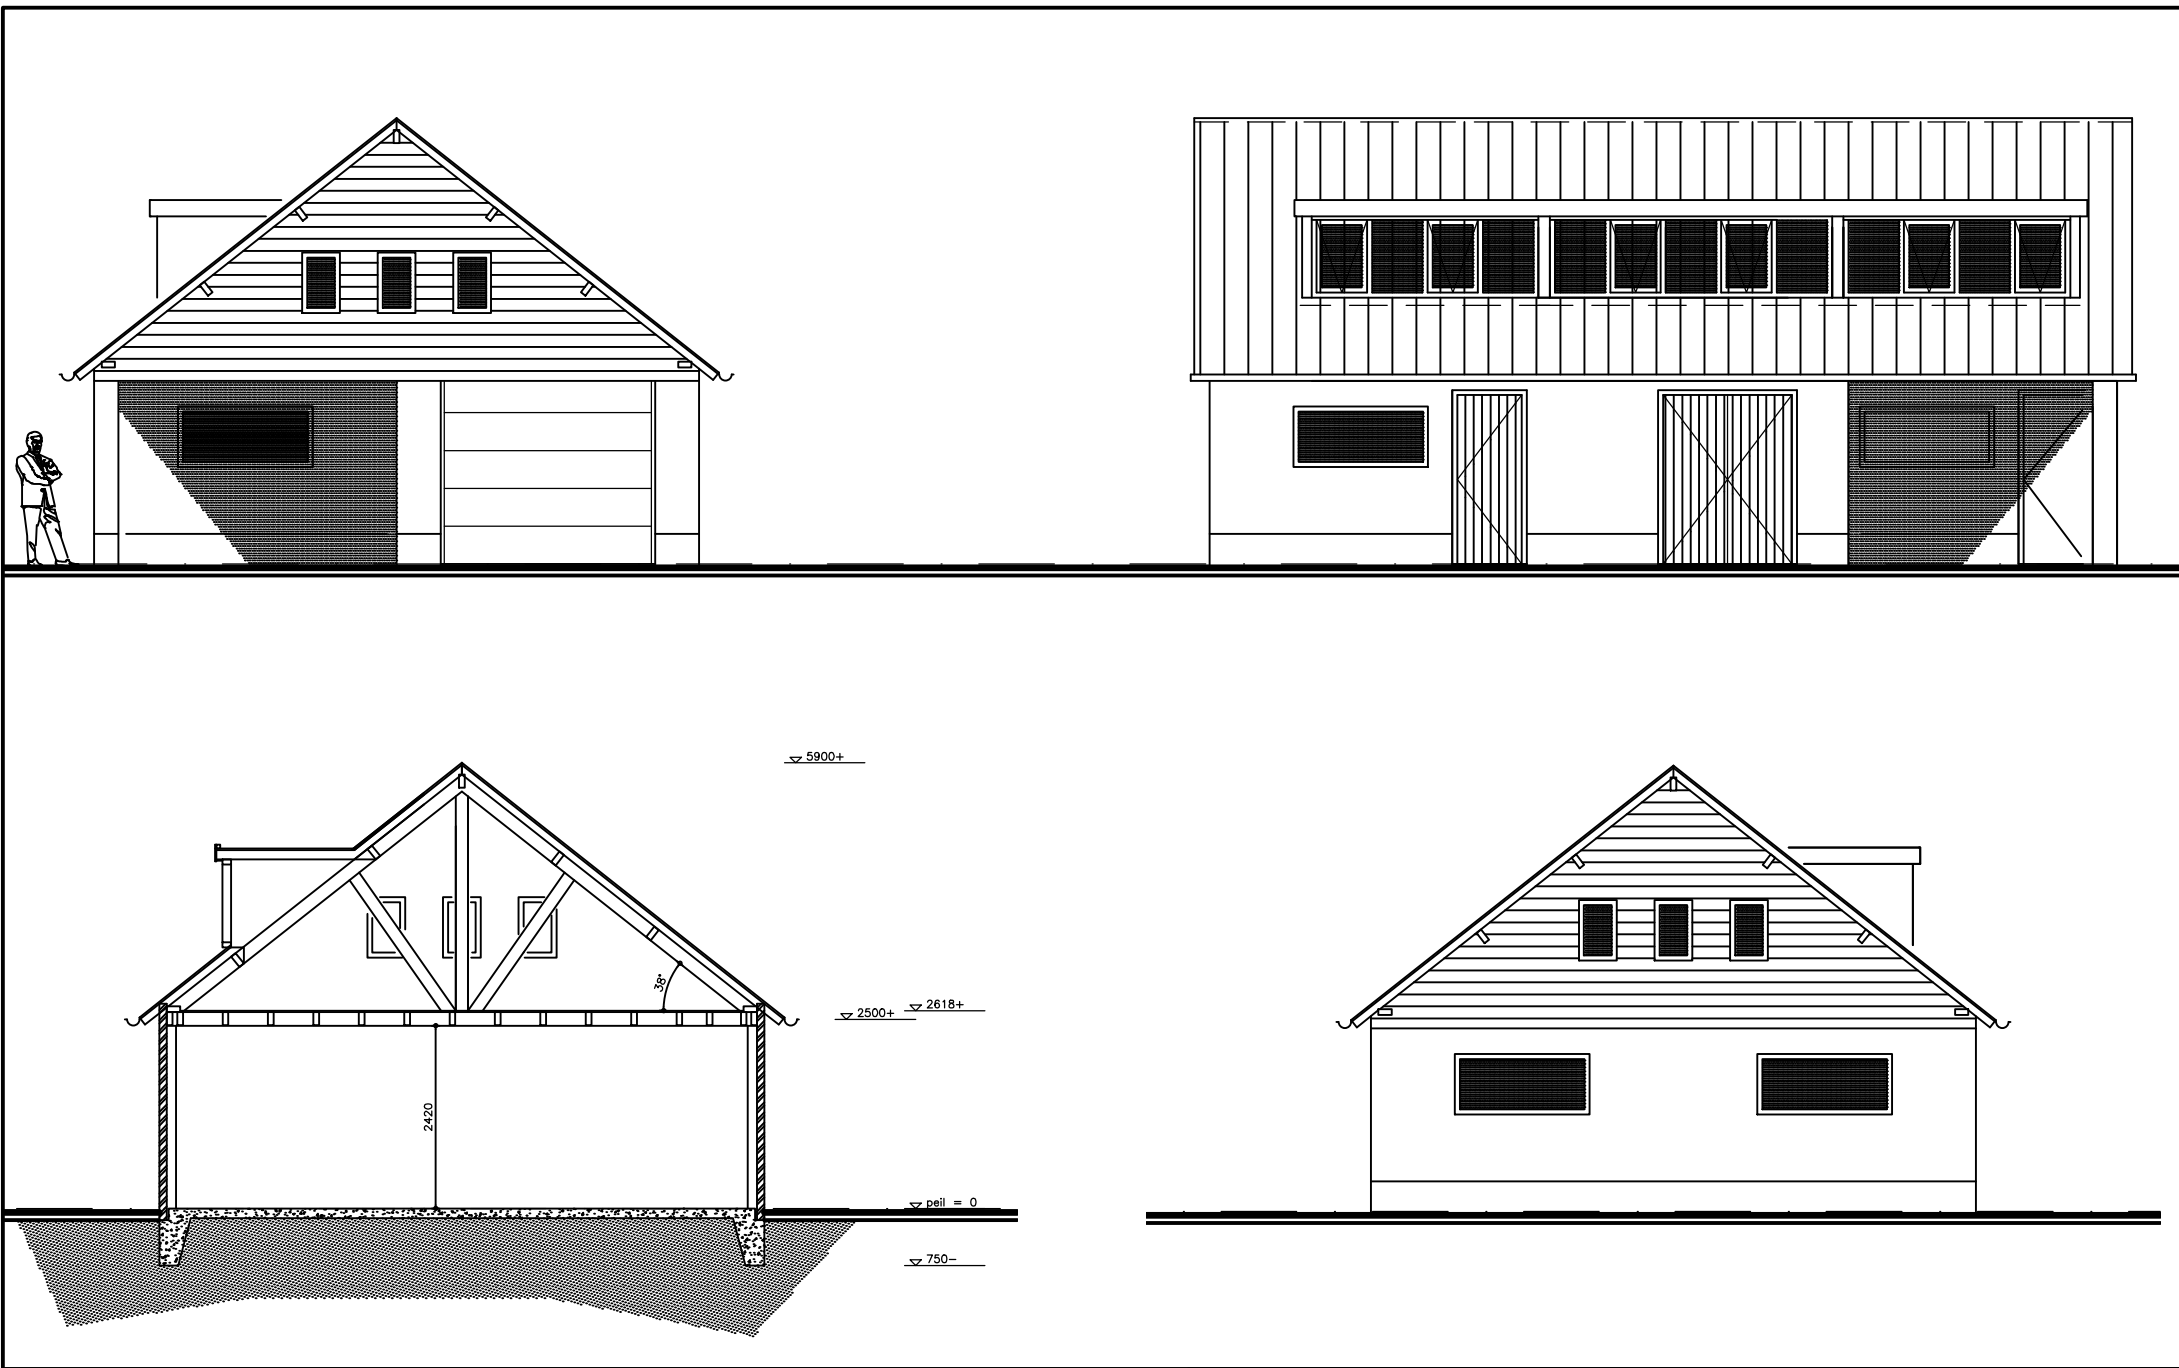

onderdeel Ontwerp – vergunningsvrij dakkapel	schaal 1:100	datum 22-10-2017	blad B.01
	formaat A4	project 2017003	