



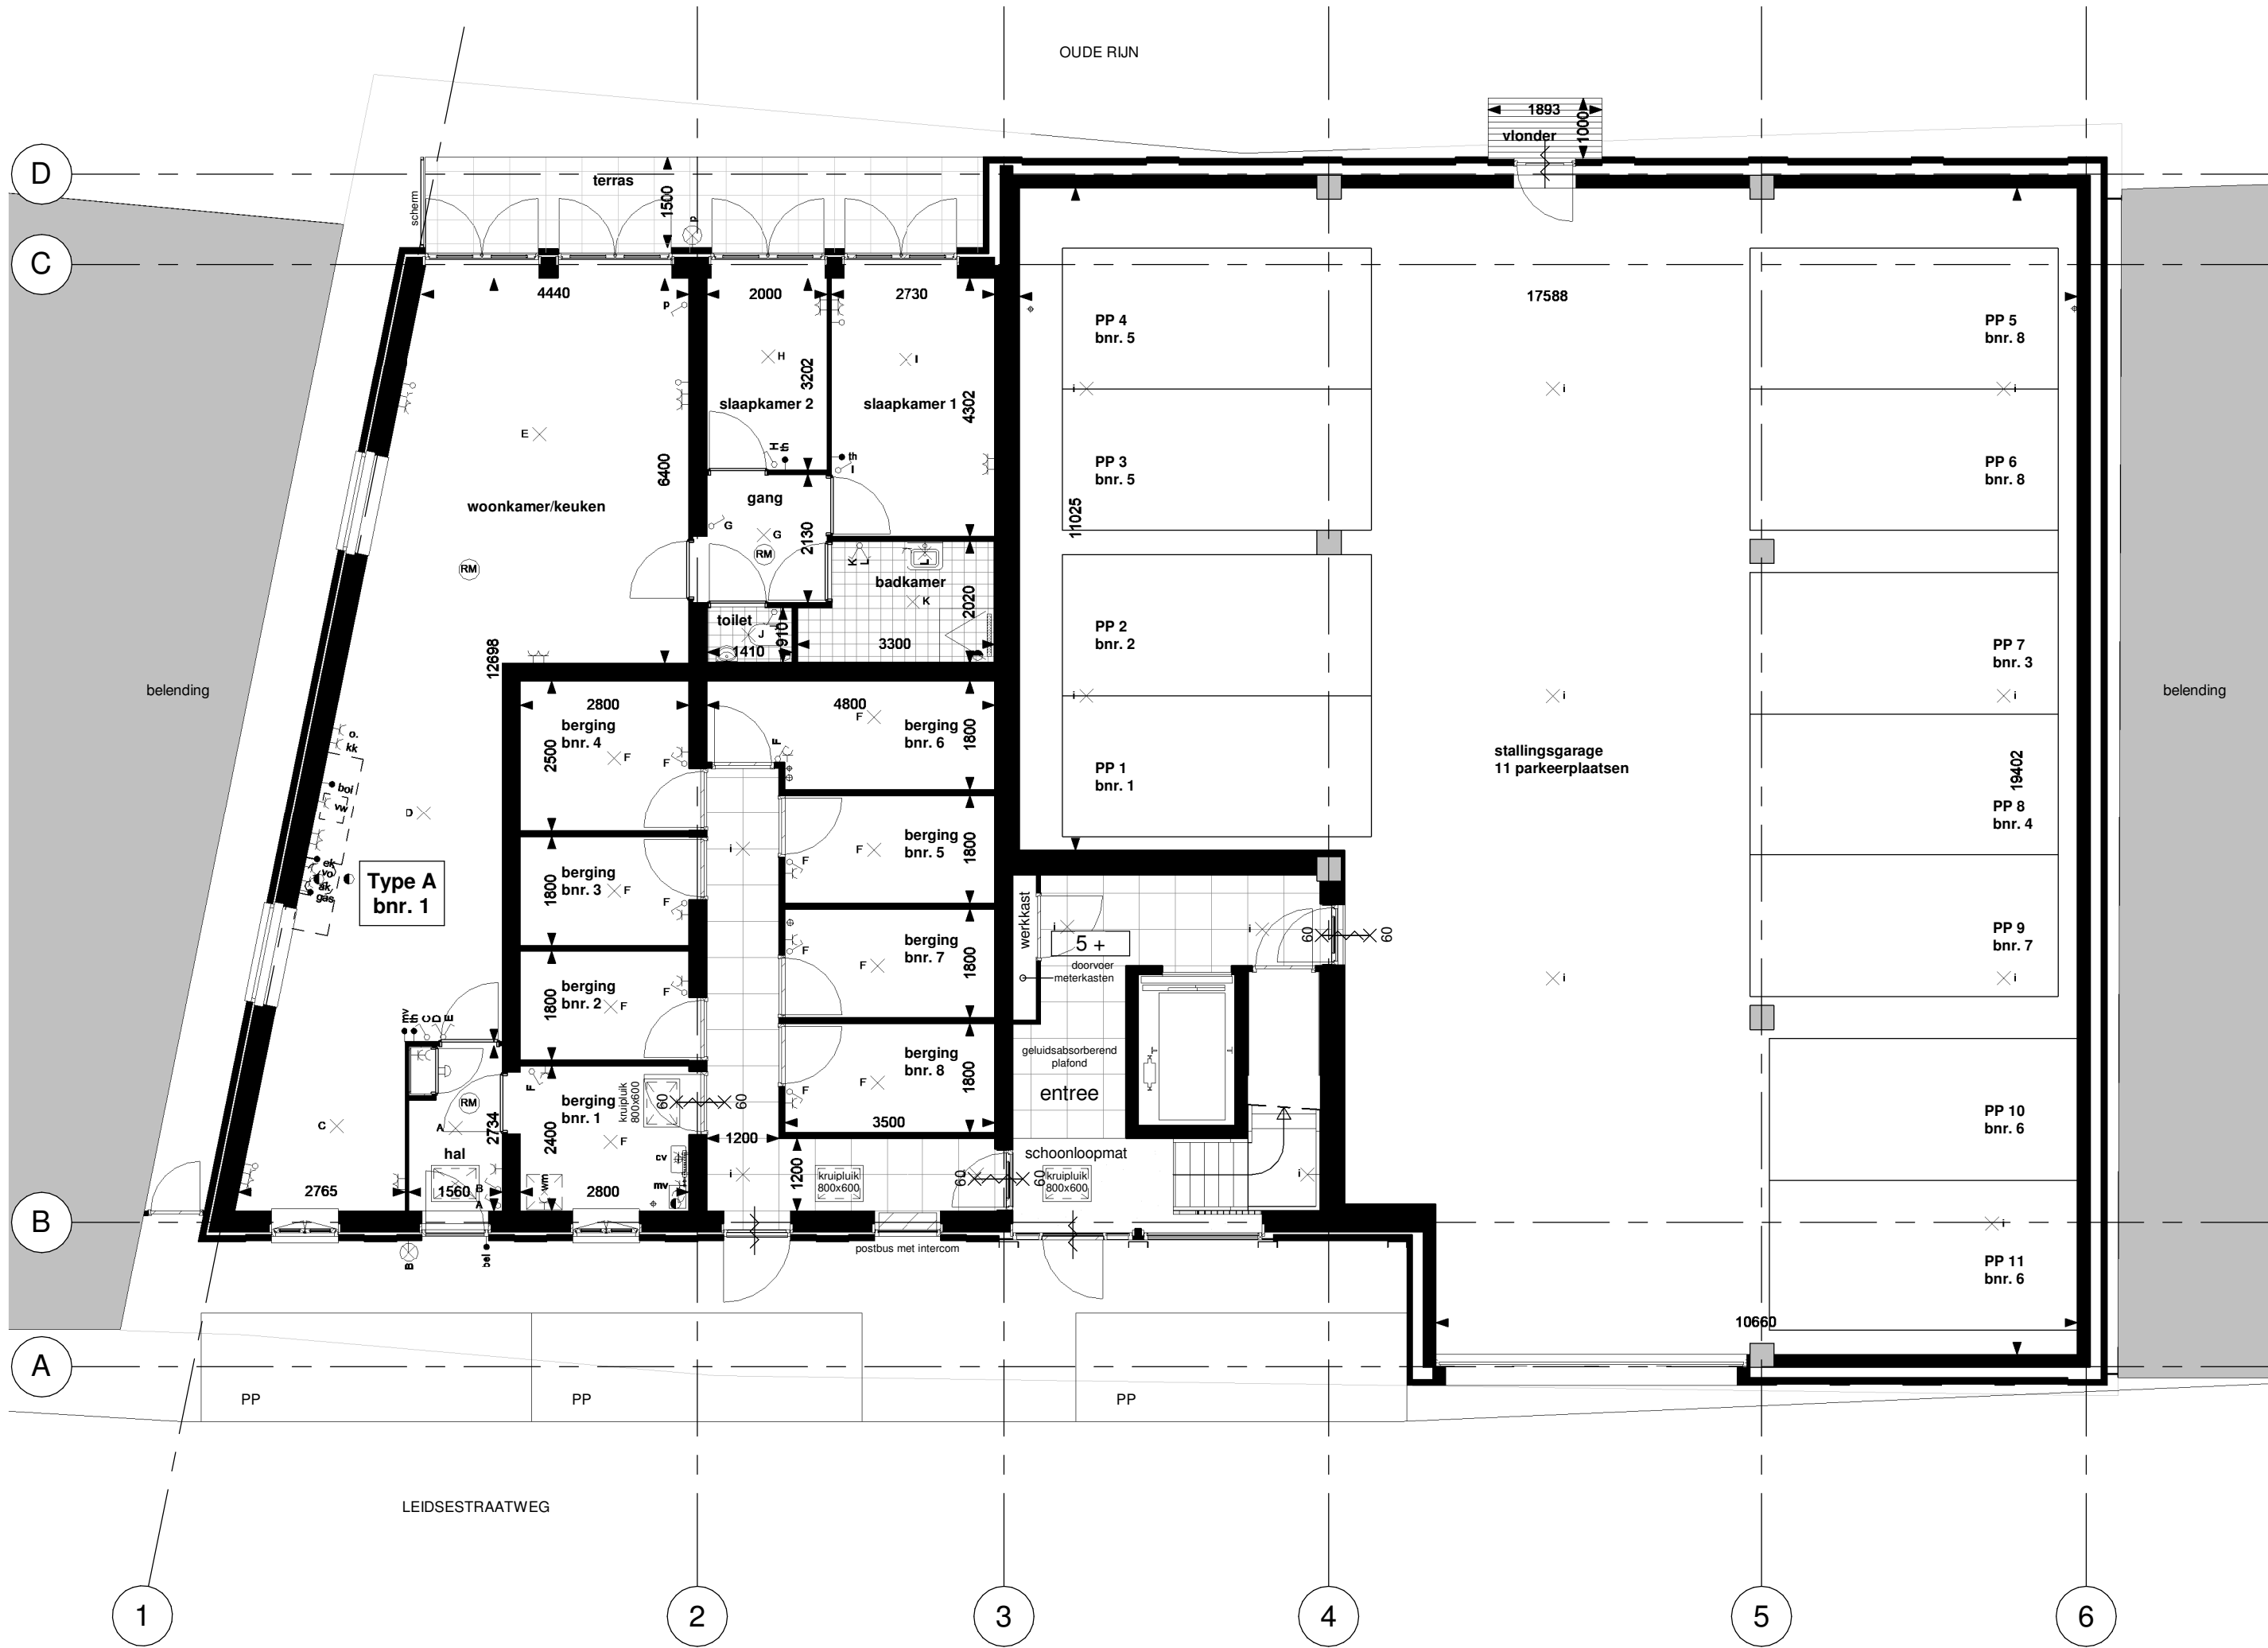


Begane grond



Tweede verdieping

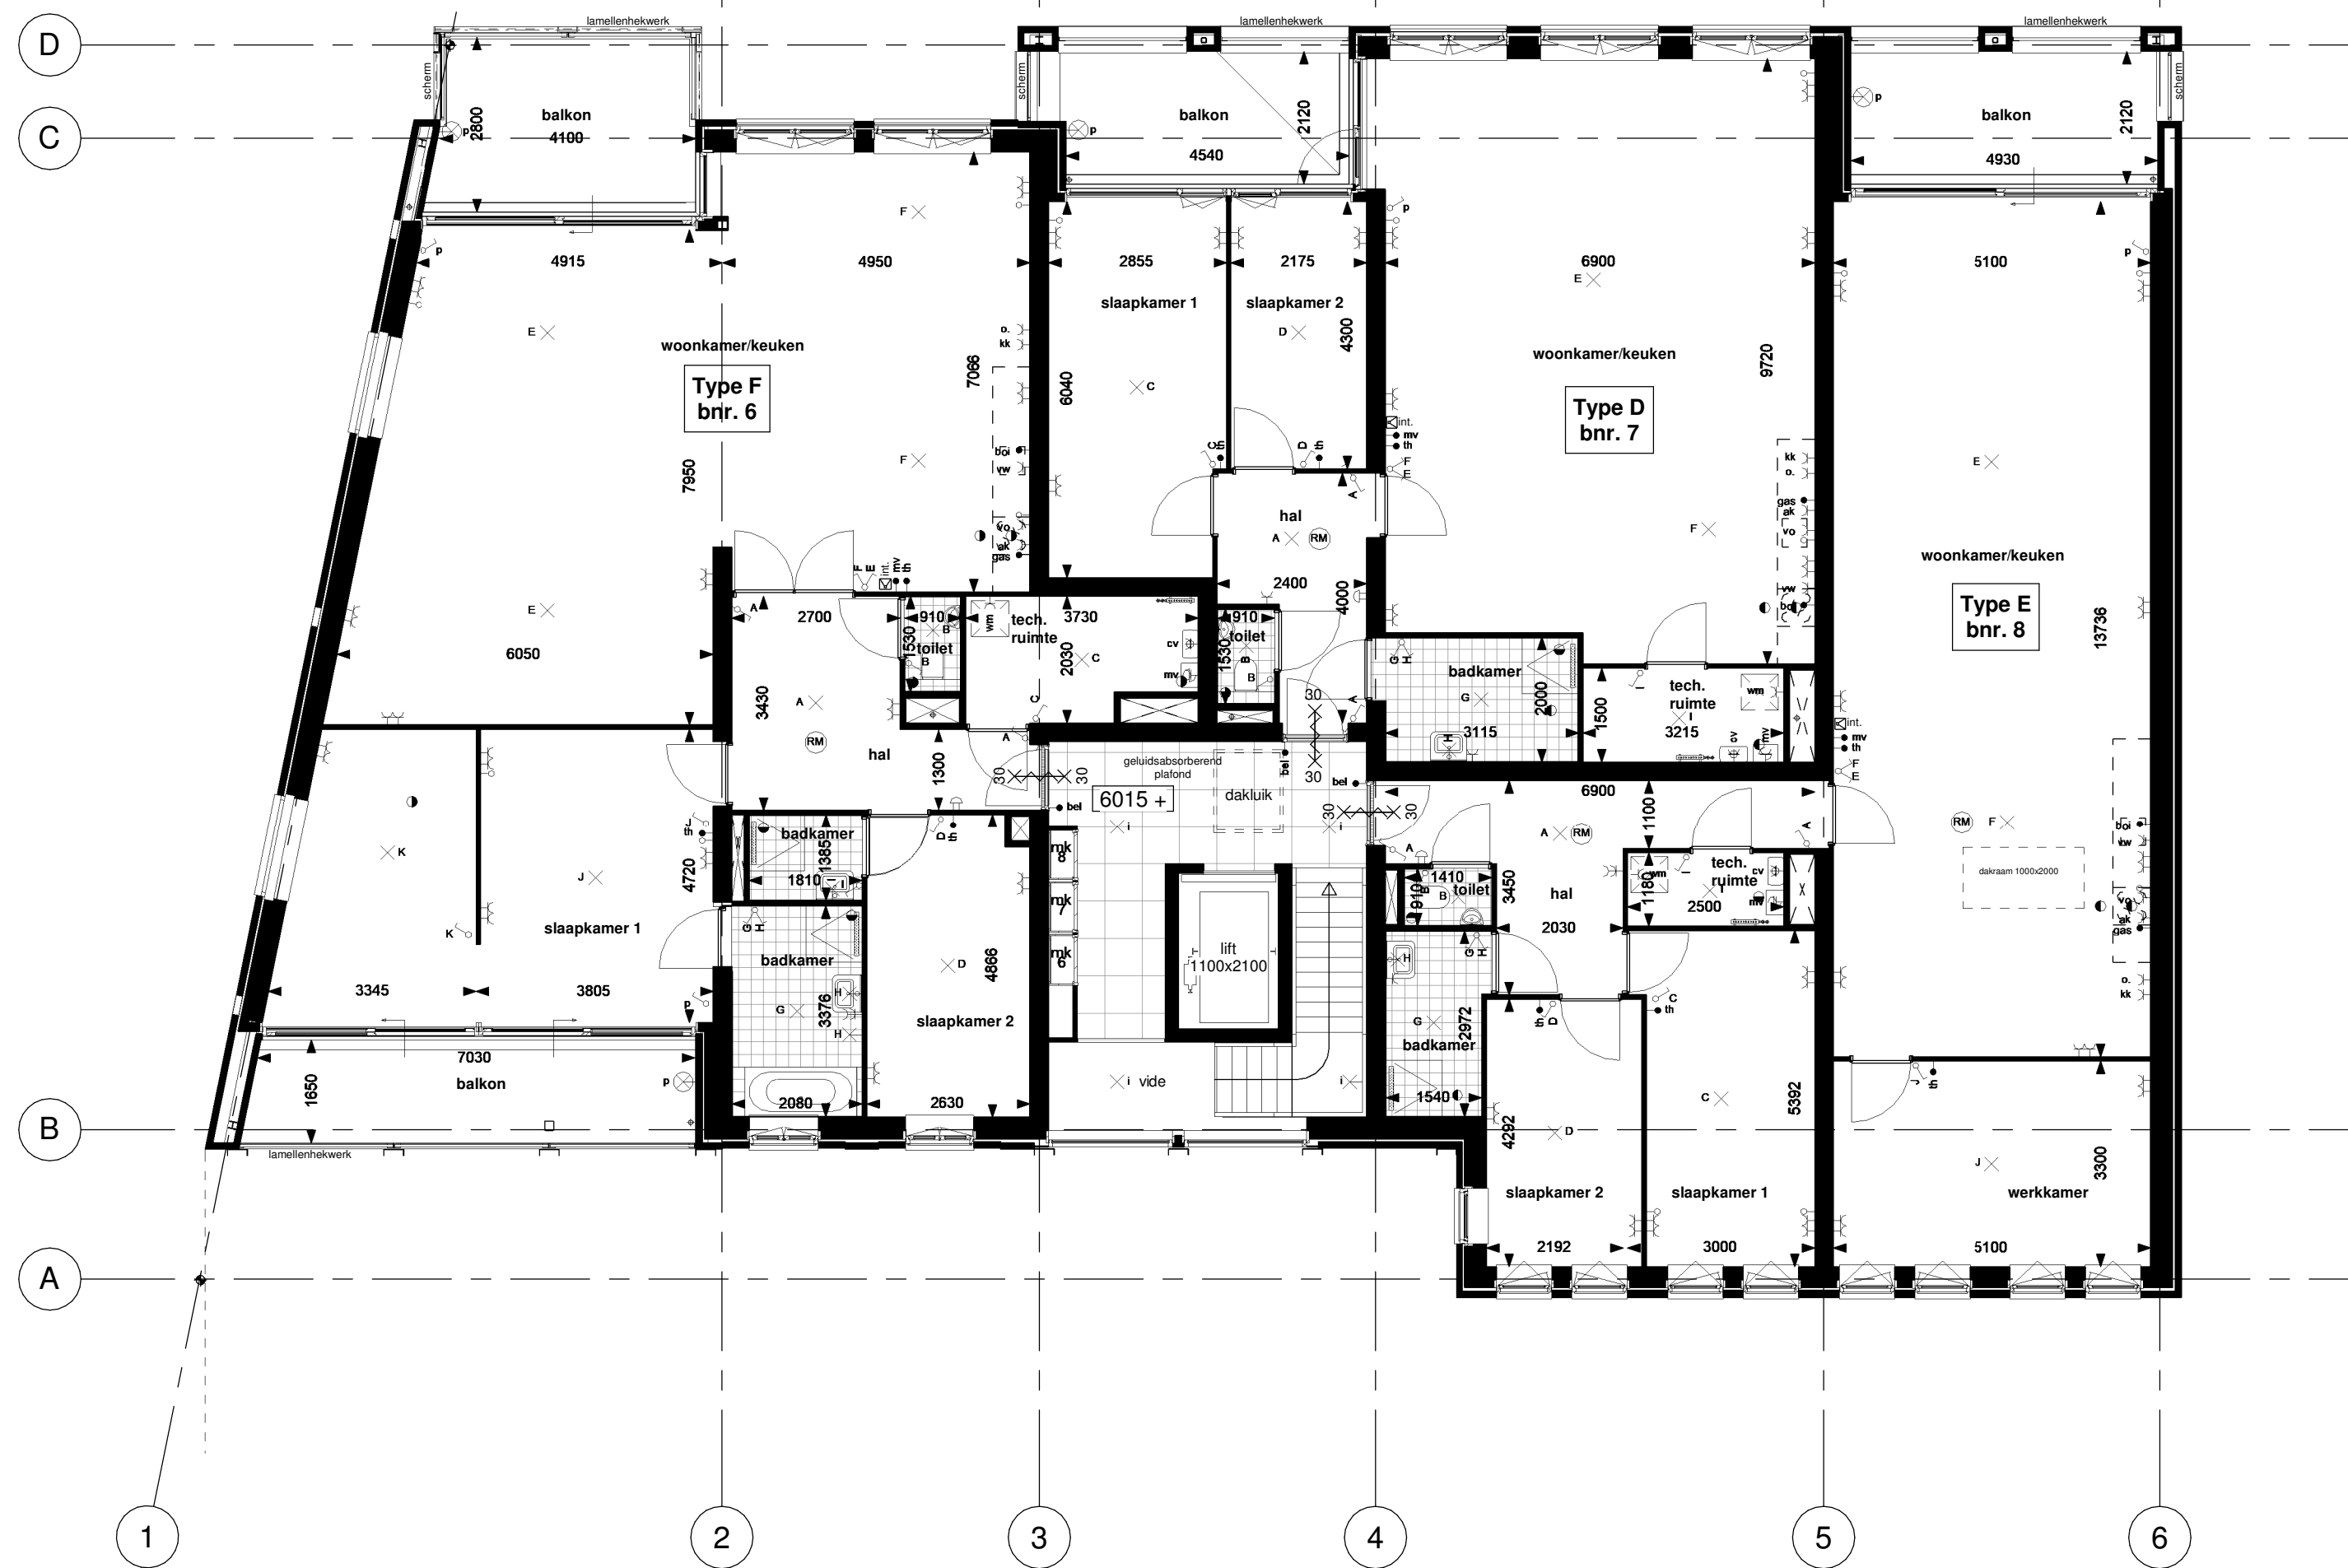


Eerste verdieping

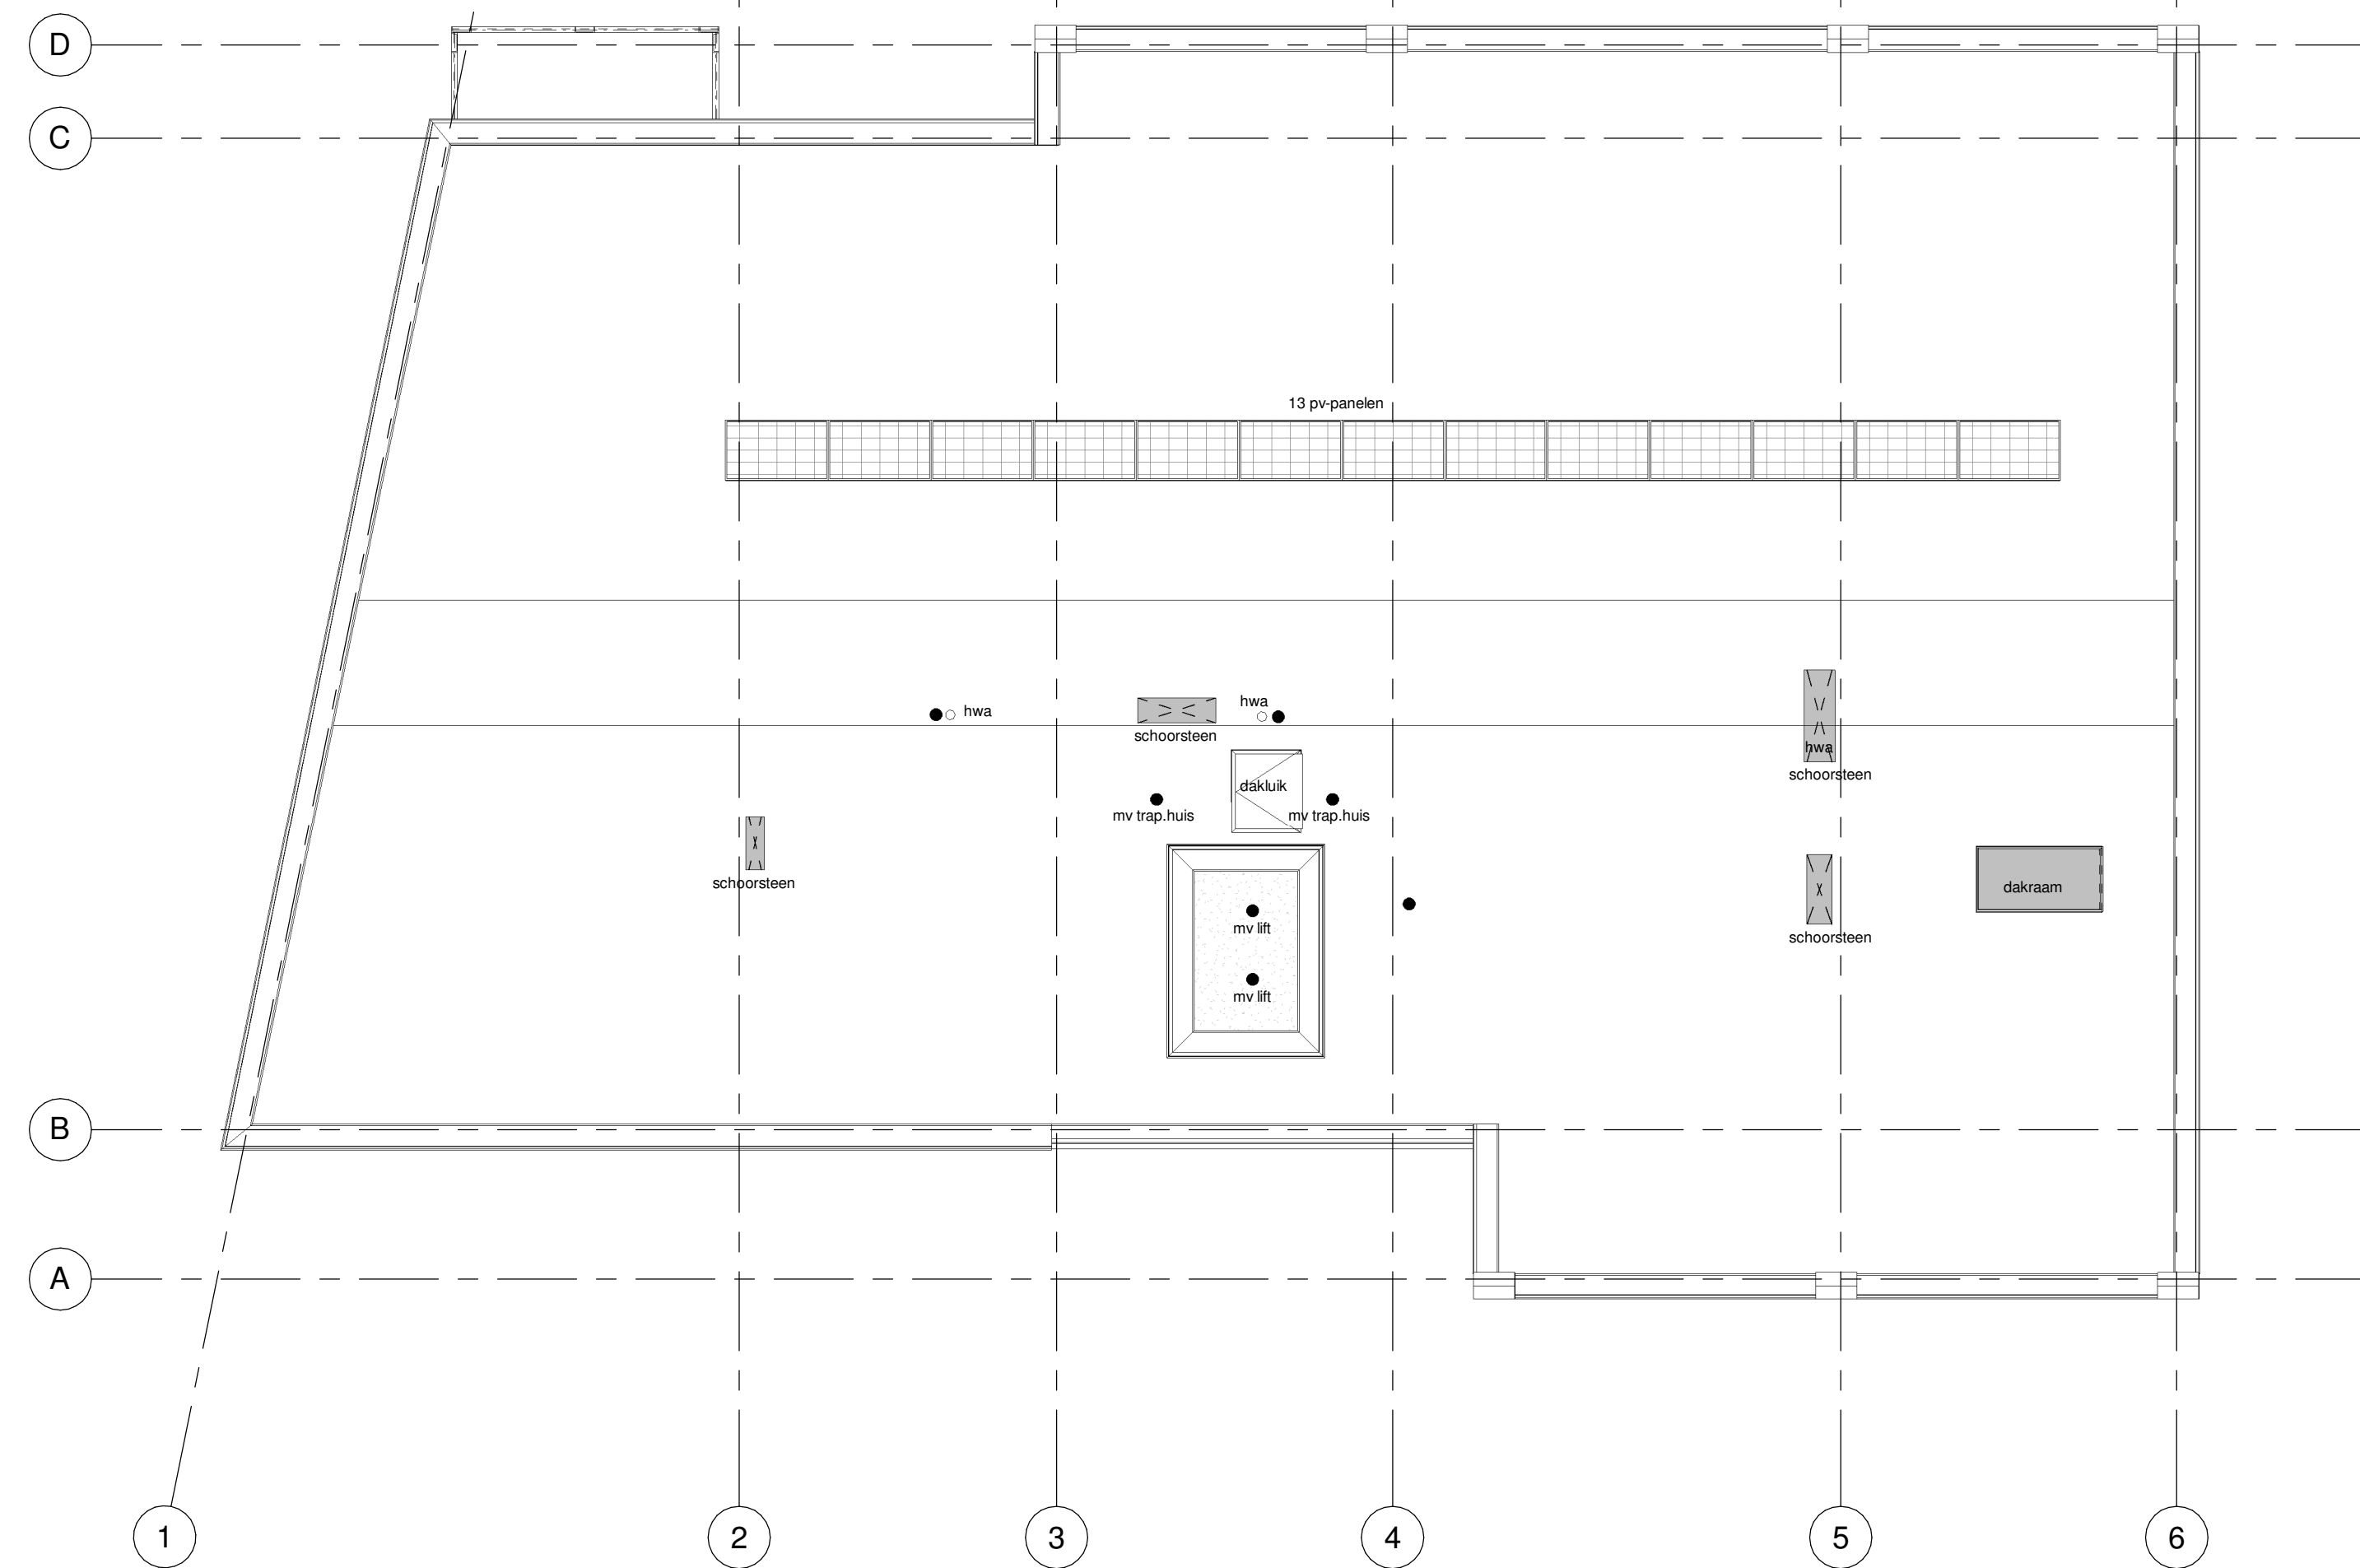

Dakaanzicht

Renvooi			
• tel	• telefoon aansluiting bedraad	• aansluitpunt wasmachine	• schel
• ant	• centrale antenne aansl. bedraad	• aansluitpunt vaatwasser	• rookmelder
• th	• thermostaat	• dubbele wandcontactdoos	• rookmelder
• bed	• bedrukker	• enkelpolige schakelaar	• afzuigpunt mech. vent.
• gas	• gasaansluiting	• dubbelpolige schakelaar	• mechanische ventilatieunit
• bo	• aansluitpunt boiler	• aansluitpunt onbemand	• centrale verwarmingsketel
• en	• enkele wandcontactdoos	• aansluitpunt koelkast	• warmtevoorz.
• af	• aansluitpunt afzuigkap	• aansluitpunt mech. ventilatieunit	• radiator
• v	• aansluitpunt centrale verwarming	• aansluitpunt oven	• opstelplaats wasmachine
		• vonkafsteking	• intercom
			• zelfsluitende deur

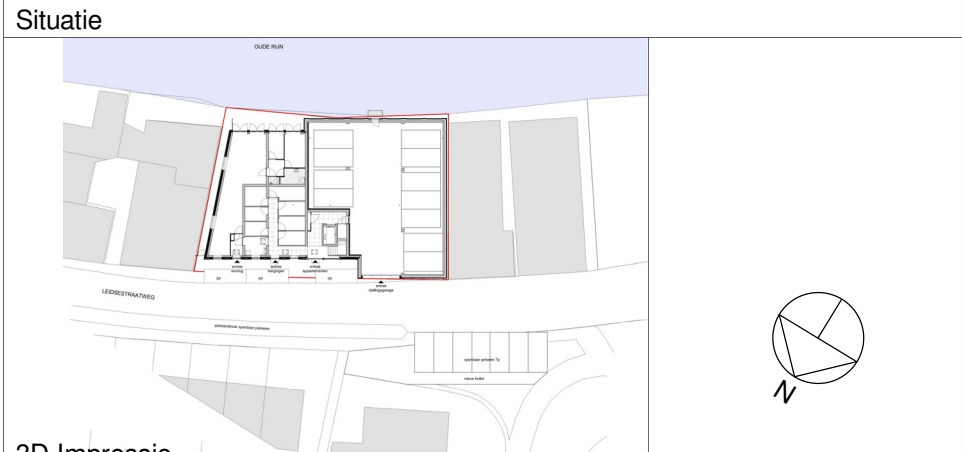

opdrachtgever: Heijlwaal Projectontwikkeling
project: Leidsestraatweg Woerden
bladschrijving:
Plattegronden
schaal: 1:100
formaat: A1 verlengd
datum: 23-03-2018
werknr: V2015-45
bladnr: VT02
Hanzeweg 15d 2803 MC Gouda tel: 0182-372983 info@vensterarchitecten.nl www.vensterarchitecten.nl