



TEKENBUREAU
VAN ASSEN

Zaailand 60 9205 EH Drachten

www.tekenbureauvanassen.nl
info@tekenbureauvanassen.nl

tel. : 06 222 75 844
fax : 084 836 34 22

AANVRAAG OMGEVINGSVERGUNNING


PROJEKT : Vergunning aanvraag dakkapel fam. Hilversum
Van Arenbergstraat 9, 3134 AN te VLAARDINGEN

OPDR.GEVER : Ruiter Dakkapellen

WERK NO. : 17-213 (218) 3134AN9

DATUM : 04-11-2017

GEWIJZIGD :

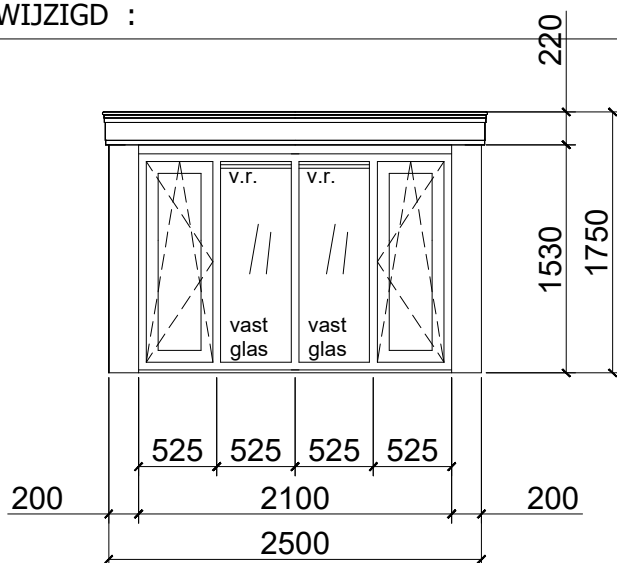

AANZICHT DAKKAPEL VOOR
(schaal 1:50)

kozijn : Kunststof (houtnerf) / Creme wit Ral 9001
raam : Kunststof (houtnerf) / Creme wit Ral 9001



beglazing : HR++ isolatieglas

zijwangen : Volkern (houtnerf) / Creme wit Ral 9001
boeideel : Kunststof (houtnerf) / Creme wit Ral 9001
front : Kunststof (houtnerf) / Creme wit Ral 9001

dakschuinde : 39 °
dakconstructie : plat, overstek voor 0mm zij 0mm
v.r. = Ducoplus 45 capaciteit 7.2 dm³/s per m¹ bij 1 Pa




schaal 1:100

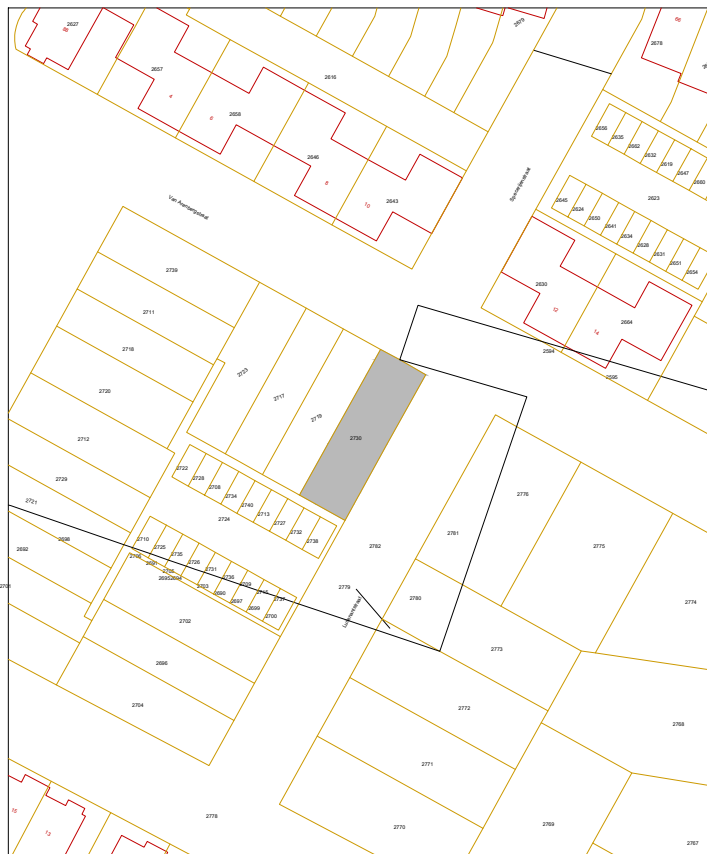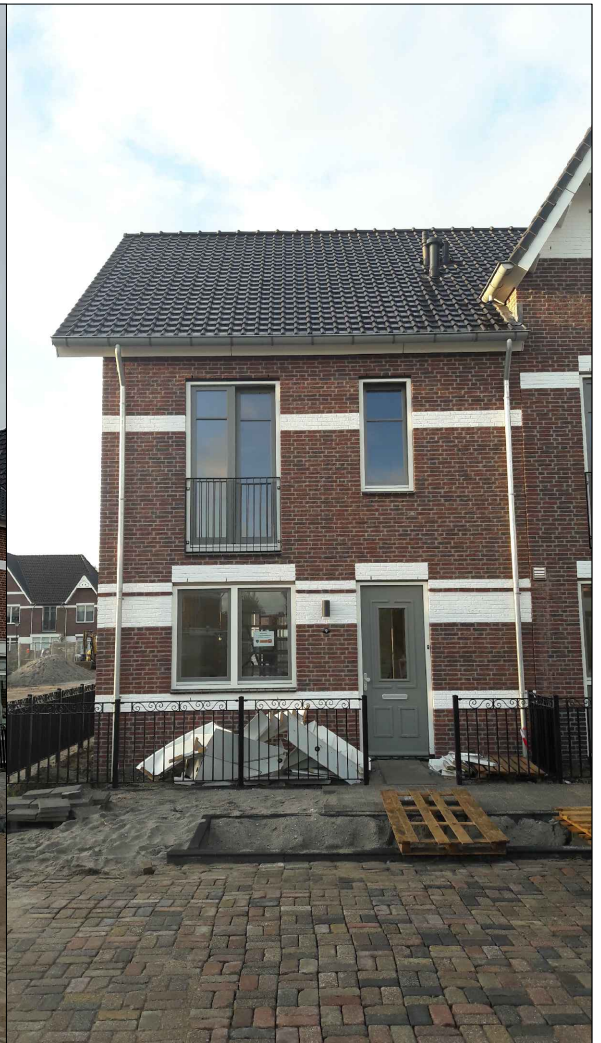

Kadastrale gemeente **VLAARDINGEN**
 Sectie **M**
 Perceel **2730**


Schaal 1:1000

0 m 10 m 50 m

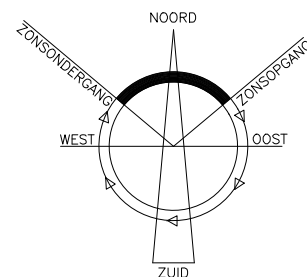


schaal 1:100

BESTAAND

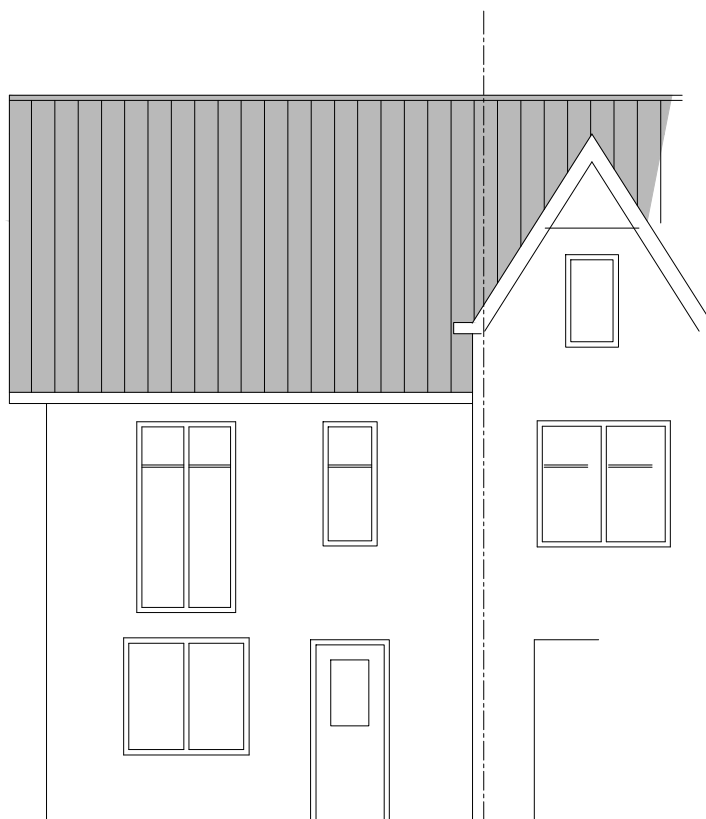

VOORAANZICHT

NIEUW

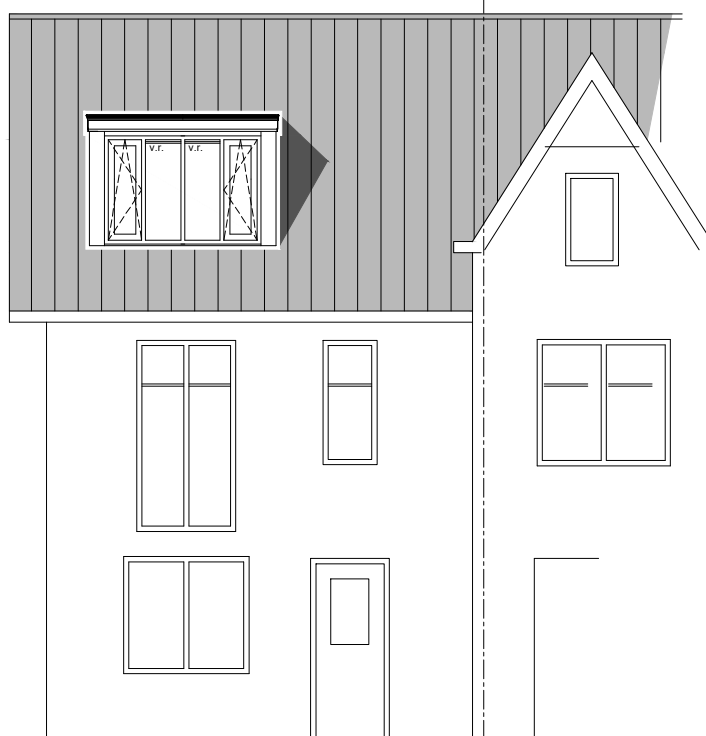

VOORAANZICHT

Dakkapel algemeen:

Alle buitenbeglazing, voorzien van H.R. ++ beglazing. Hang en sluitwerk conform NeN-5087 en NeN-5096. (Draaiende delen voorzien van minimaal 2 sterren ** beslag).


Het te bouwen bouwwerk zodanig uitvoeren dat het binnendringen van muizen en ratten wordt tegengegaan de uitwendige scheidingsconstructie heeft geen openingen breder dan 0,01 m

Indien niet aanwezig, rookmelders plaatsen conform NeN 2555 van het bouwbesluit




schaal 1:100

BESTAAND

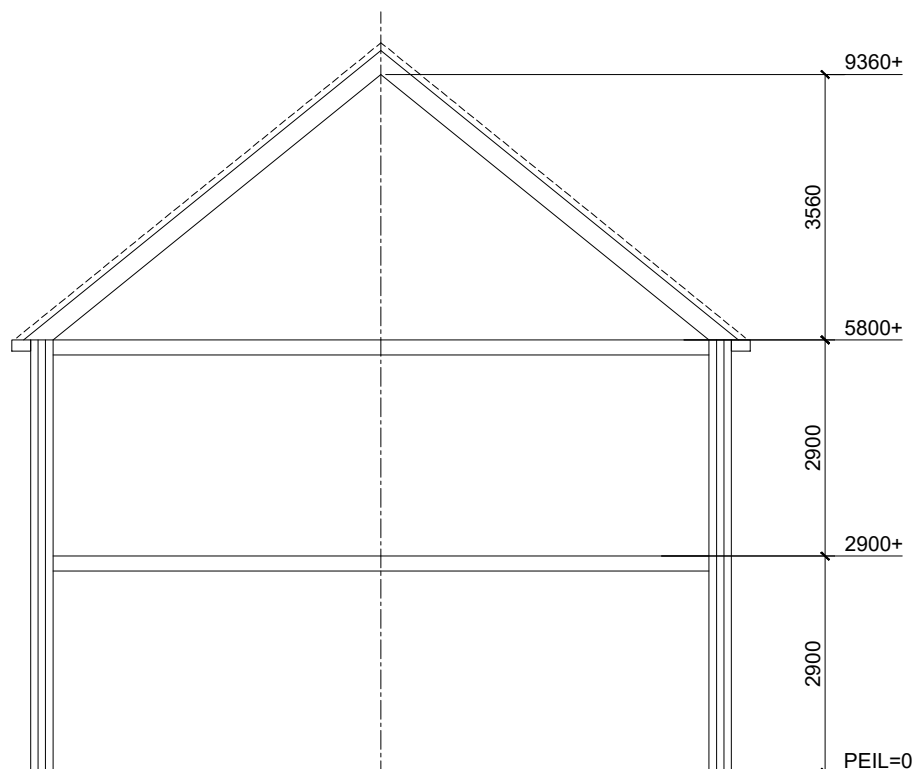

DOORSNEDE

NIEUW

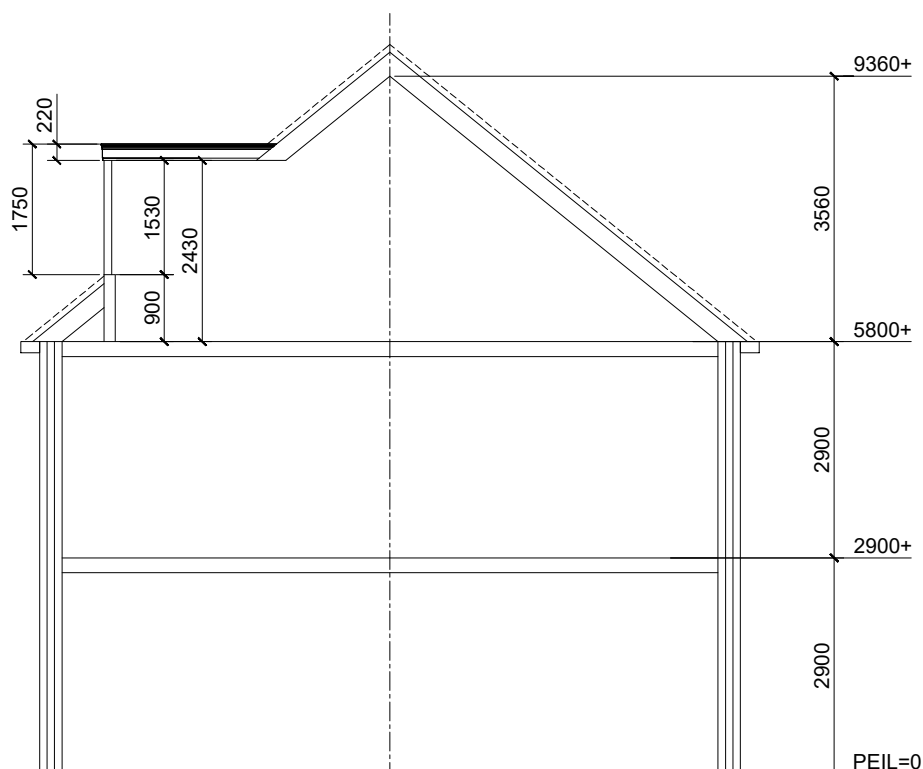


Rc waardes dakkapel	
Onderdeel	Waarde
Zijwangen	min. 4.5 m ² k/w
Platdak	min. 6.0 m ² k/w


Toegevoegde inhoud / oppervlakte		
Onderdeel	Inhoud	Oppervlakte
dakkapel	4 m ³	2.5 m ²
-	- m ³	- m ²



schaal 1:100

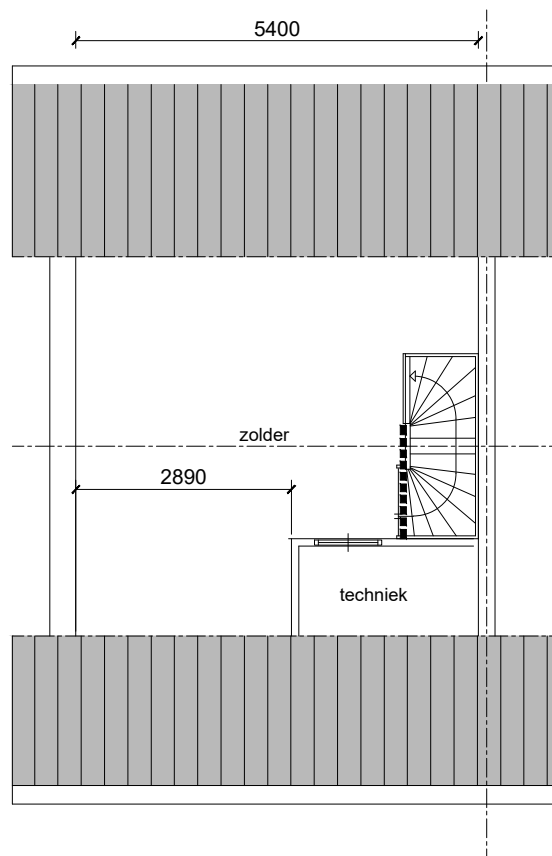


PLATTEGROND
(bestaand)

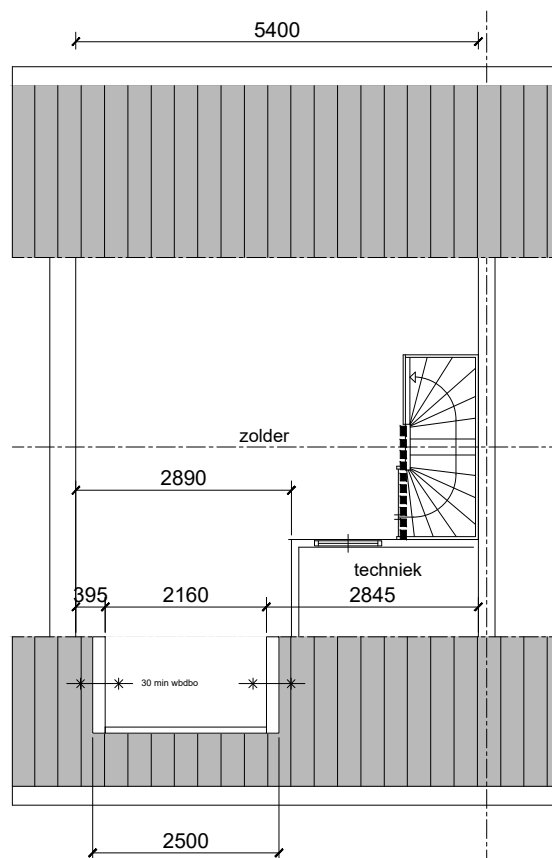


PLATTEGROND
(nieuw)



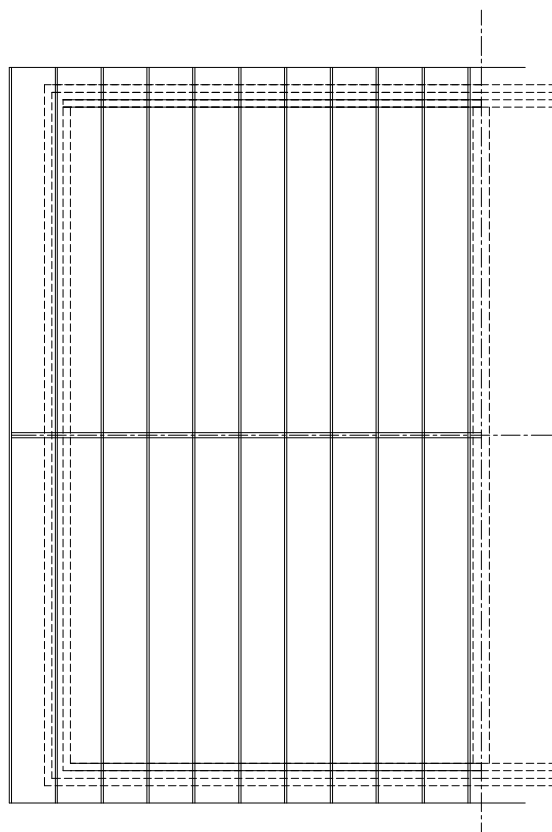

PRINCIPE KAPPLAN
(bestaand)

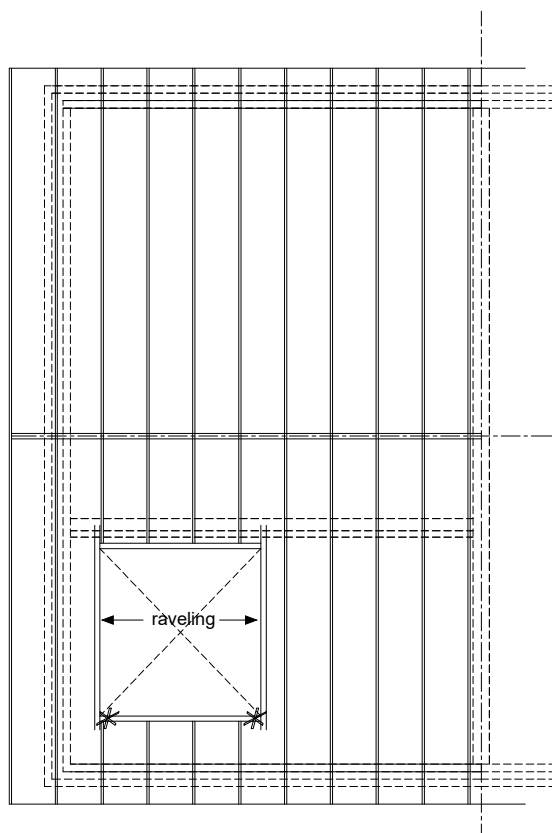

PRINCIPE KAPPLAN
(nieuw)

te plaatsen raveling gelijk aan bestaande gordingen/sporen,
bevestigd d.m.v. bat ankers
* = afsteunen op vloer



schaal 1:100

Opbouw plat dak RC 6,0m² K/W:
 -aluminium daktrim
 -aanzicht boeideel
 -EPDM
 -prefab dakplaat
 -uitrachelen (optie)
 -afwerking (optie)

knijplaat schuimstrook
 isolatie

1

3

15 pds lood

kunststof vensterbank (optie)

knieschot (optie)

hellings bestand dak

afschot 1cm/m1

4

Opbouw zijwang RC 4,5m² K/W:
 -gipsplaat afwerking
 -prefab zijwangplaat
 -rachels 21x47mm
 -volkern bekleding

30 min wdbo

2x H.W.A. spuer Ø75mm

5

laodslabbe


kunststof kozijn verdiept profiel
 compriband

6

Opbouw zijwang RC 4,5m² K/W:
 -gipsplaat afwerking
 -prefab zijwangplaat
 -rachels 21x47mm
 -volkern bekleding

30 min wdbo

PRINCIPE DETAILS 1:15

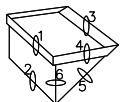

Postbus 17, 1645 ZG Ureem
 Tel: 088-4321000 Fax: 088-4321009
 © RUITER DAKKAPellen 2011
 wijzigingen voorbehouden

versie: 20130605

Machtigingsformulier

Aanvraag omgevingsvergunning

Hierbij machtig ik Ruiter Dakkapellen voor het uitwerken en indienen van de aanvraag voor de omgevingsvergunning. De gemachtigde zal eerste aanspreekpunt zijn voor het contact met de gemeente. Zelf ben ik de aanvrager en legesplichtig bij de gemeente waarin de aanvraag wordt ingediend. (leges verschillen per gemeente)

Gemachtigde:

Naam: Ruiter Dakkapellen

Postadres: Postbus 17

Postcode+woonplaats: 1645 ZG Ursem

Kamer van Koophandel: 55534457

Aanvrager:

Naam + voorletter(s):

E.m. Hilversum - van Ammes

BSN (sofinummer):

127357016

Mailadres:

dehullies@gmail.com


Postadres:

Vaartweg 102A

Postcode+woonplaats:

3131 HV 10 Vlaardingen

Handtekening:

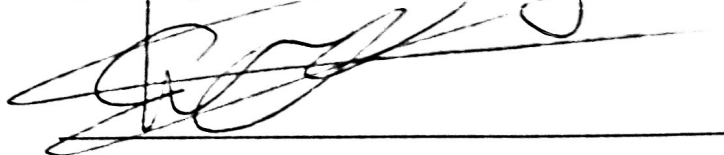

Datum:

6-10-2017

