



Hoofddraagconstructie

De hoofddraagconstructie ten minste 60 minuten bandwerend bekleden met betrekking tot bezwijken bij brand.

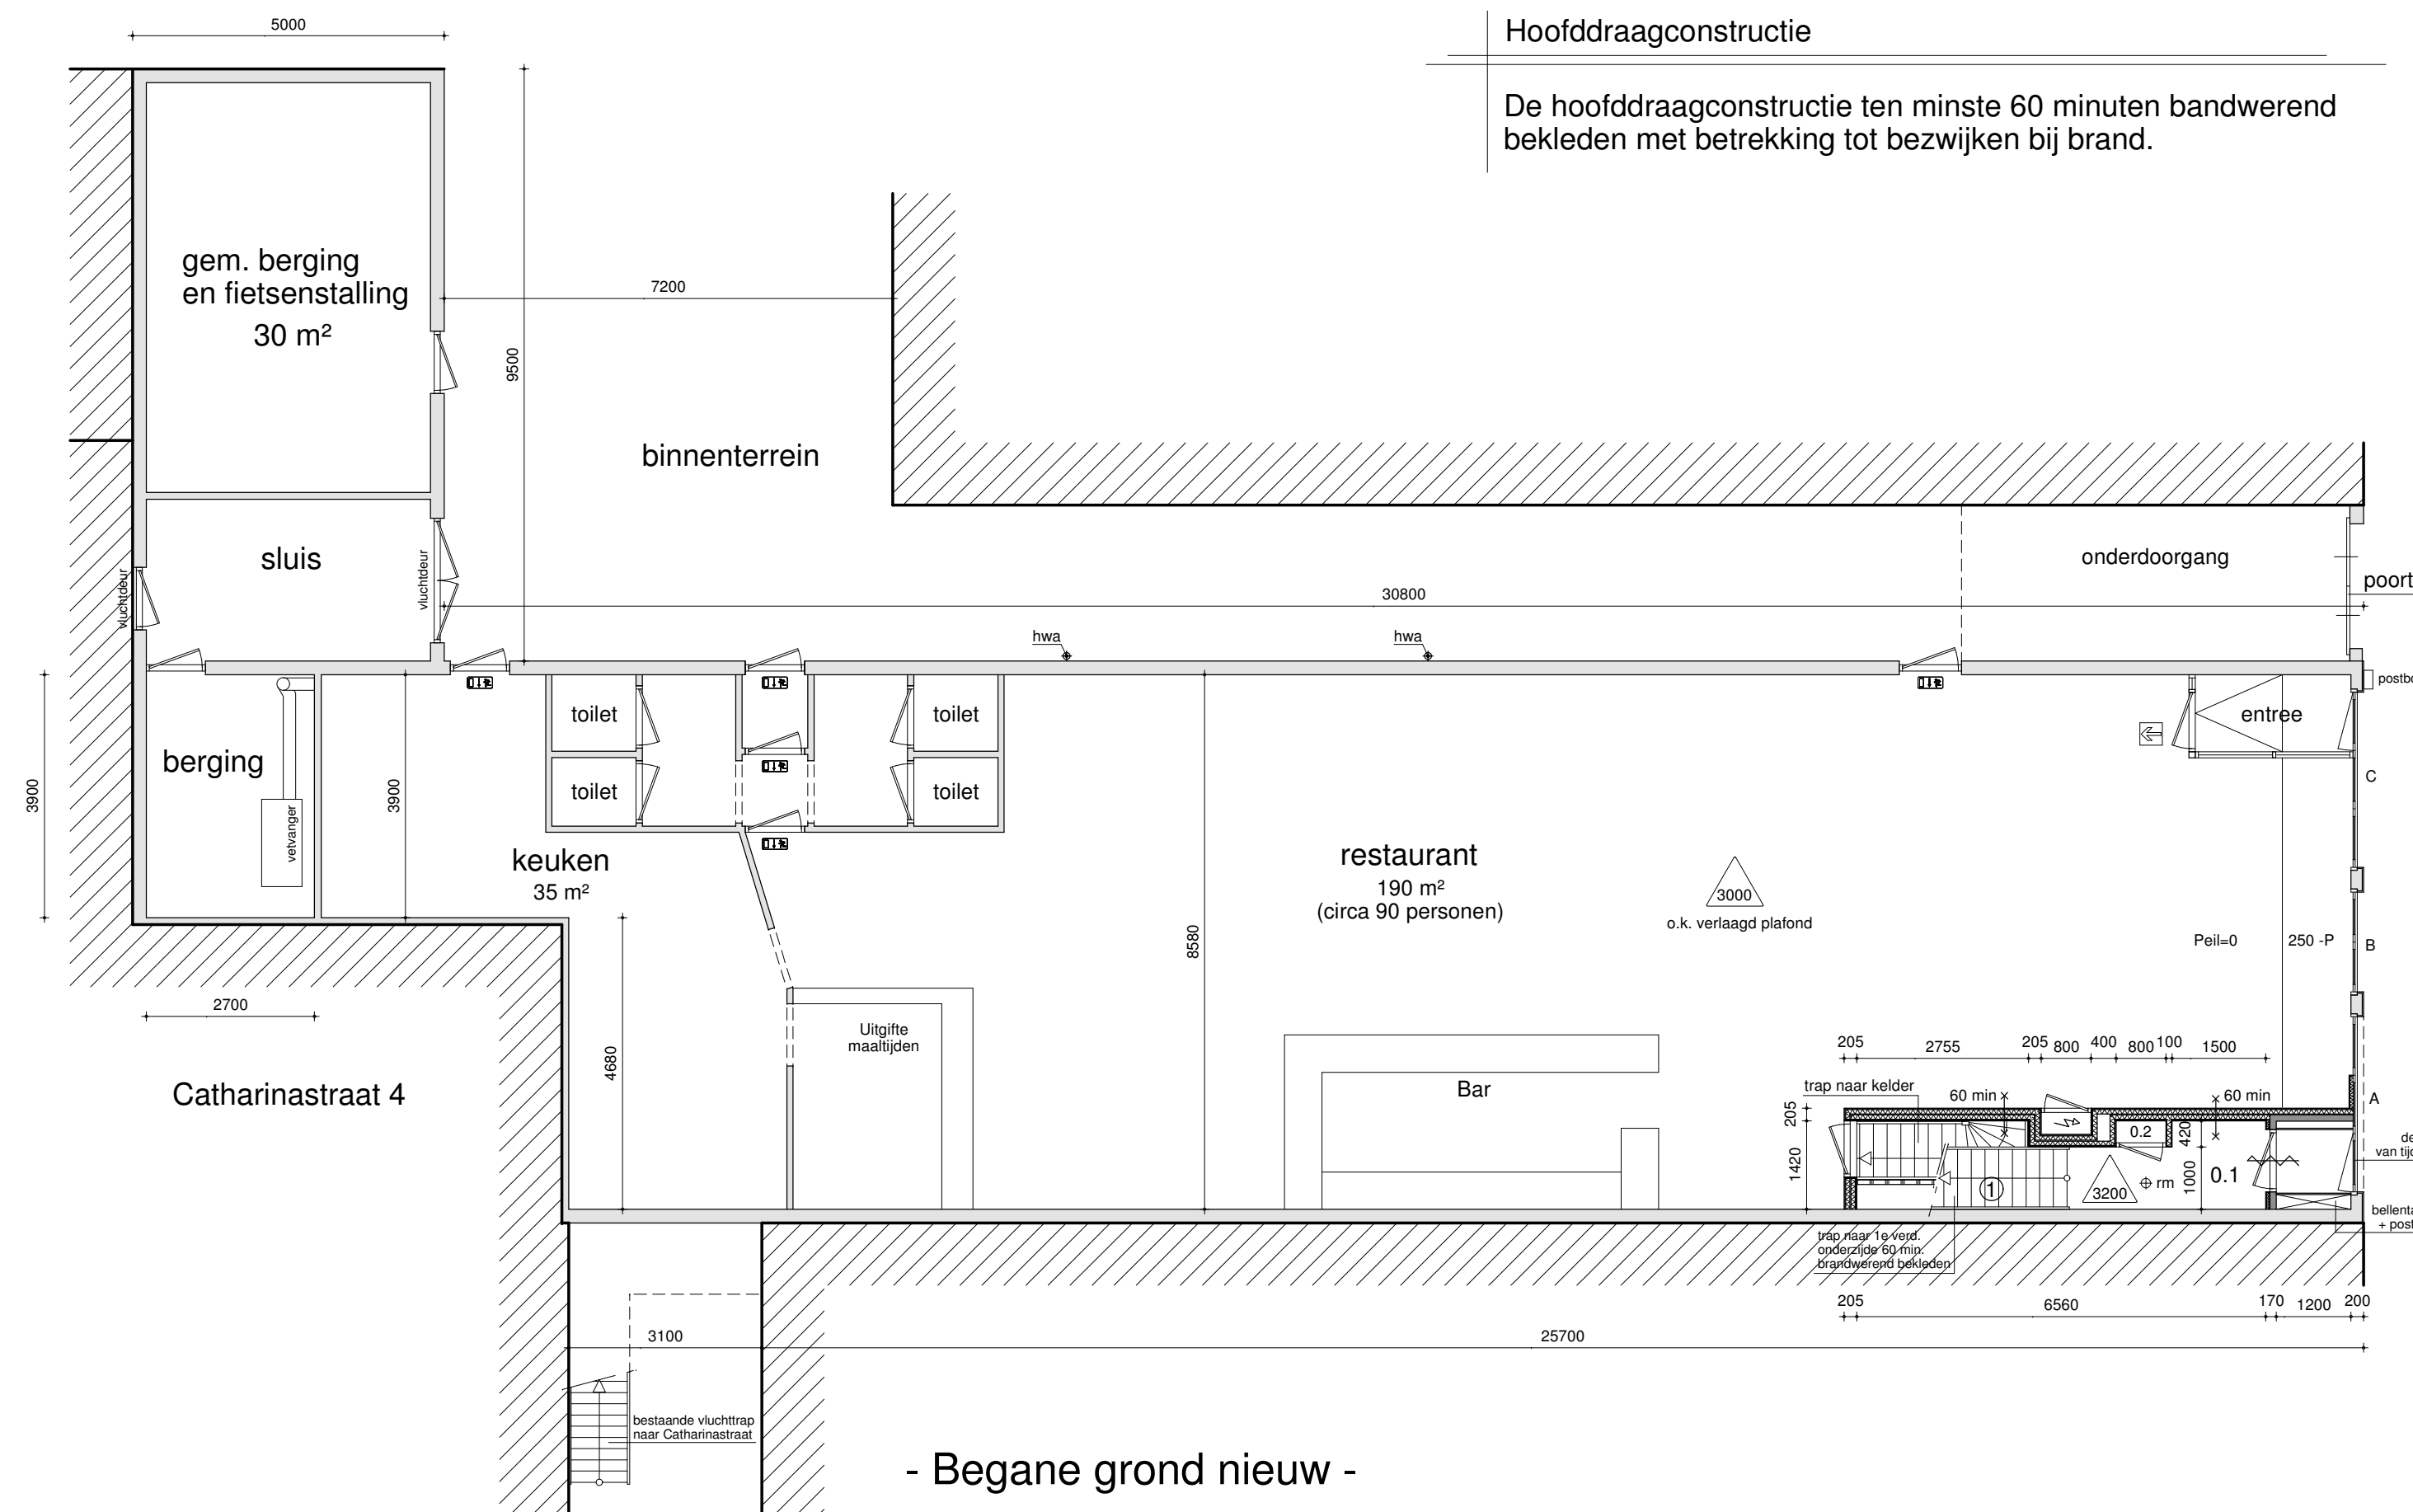


- Begane grond nieuw -

Nr.	Omschrijving	Ruimtebenaming	Opp.
0.1	gem. entree	gem. verkeersruimte	3,82 m²
0.2	gem. meterkast	meterruimte	0,28 m²
0.3	gem. gang	gem. verkeersruimte	41,68 m²
0.4	gem. werkkast	onbenoemde ruimte	1,66 m²
0.5	gem. gang	gem. verkeersruimte	37,72 m²
0.6	gem. gang	gem. verkeersruimte	8,89 m²
1.1	hal	verkeersruimte	3,76 m²
1.2	kast	onbenoemde ruimte	1,35 m²
1.3	toilet	toilet ruimte	1,33 m²
1.4	woonkamer/keuken	verblijfsruimte	32,07 m²
1.5	badkamer	badruimte	5,51 m²
1.6	slaapkamer	verblijfsruimte	11,60 m²

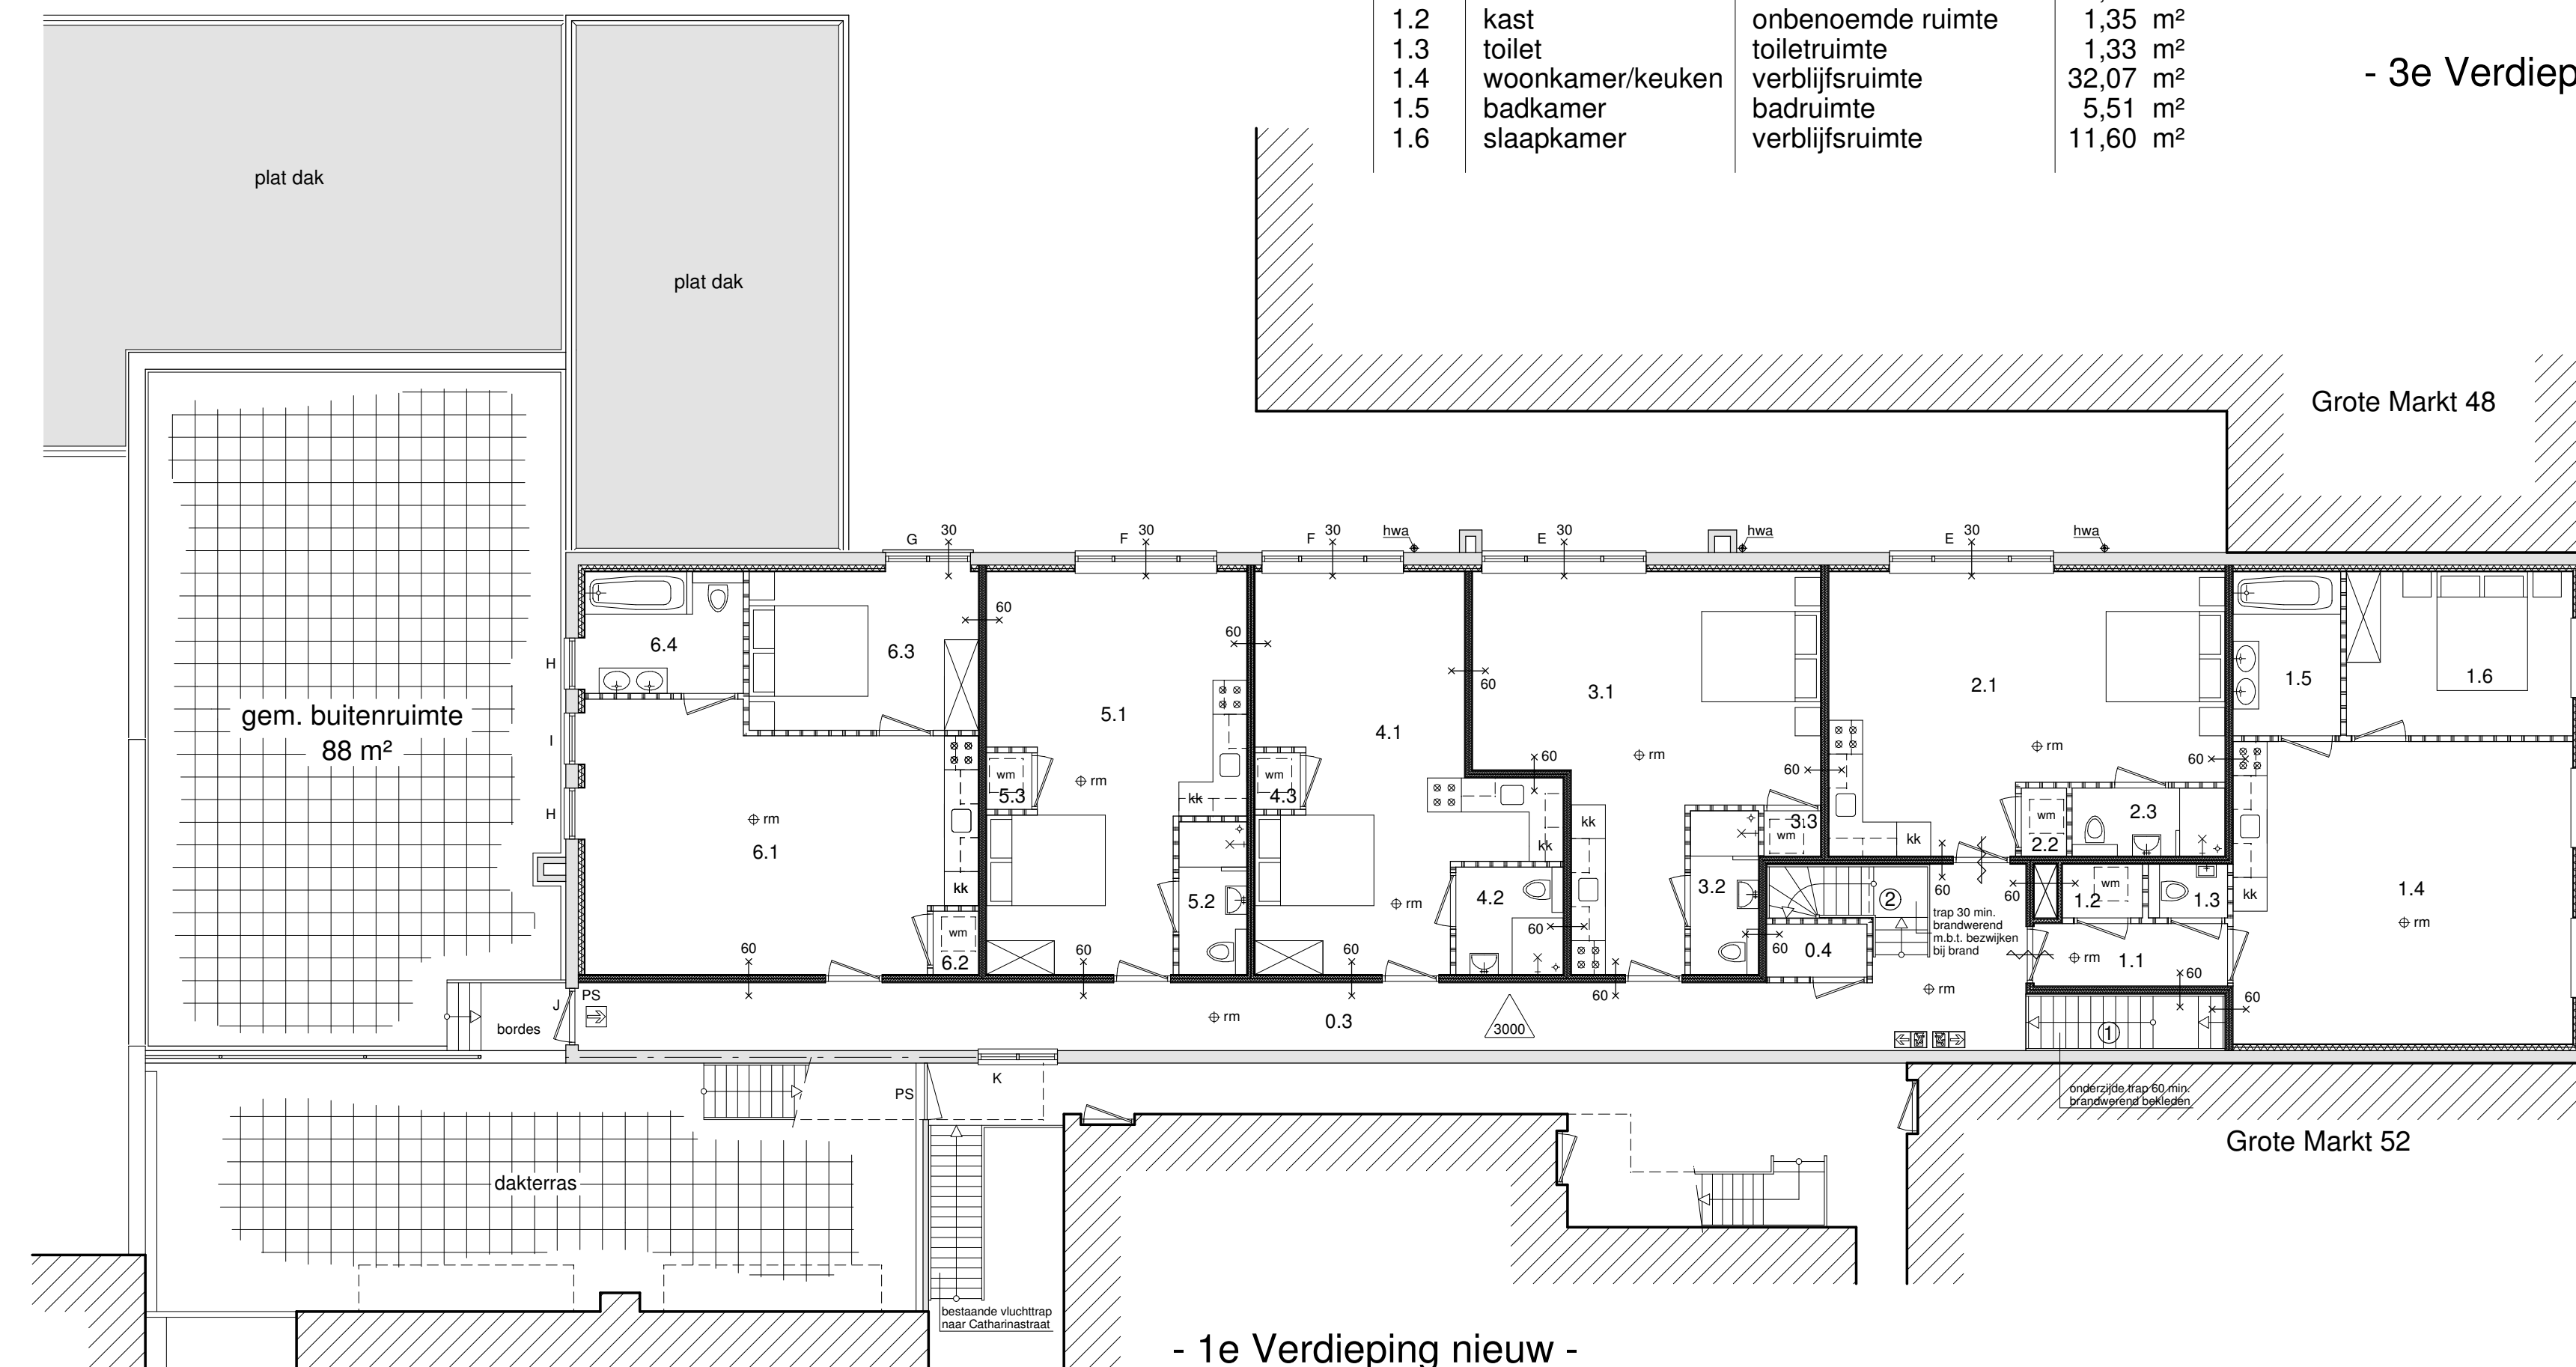


- 1e Verdieping nieuw -

PS = panieksluiting

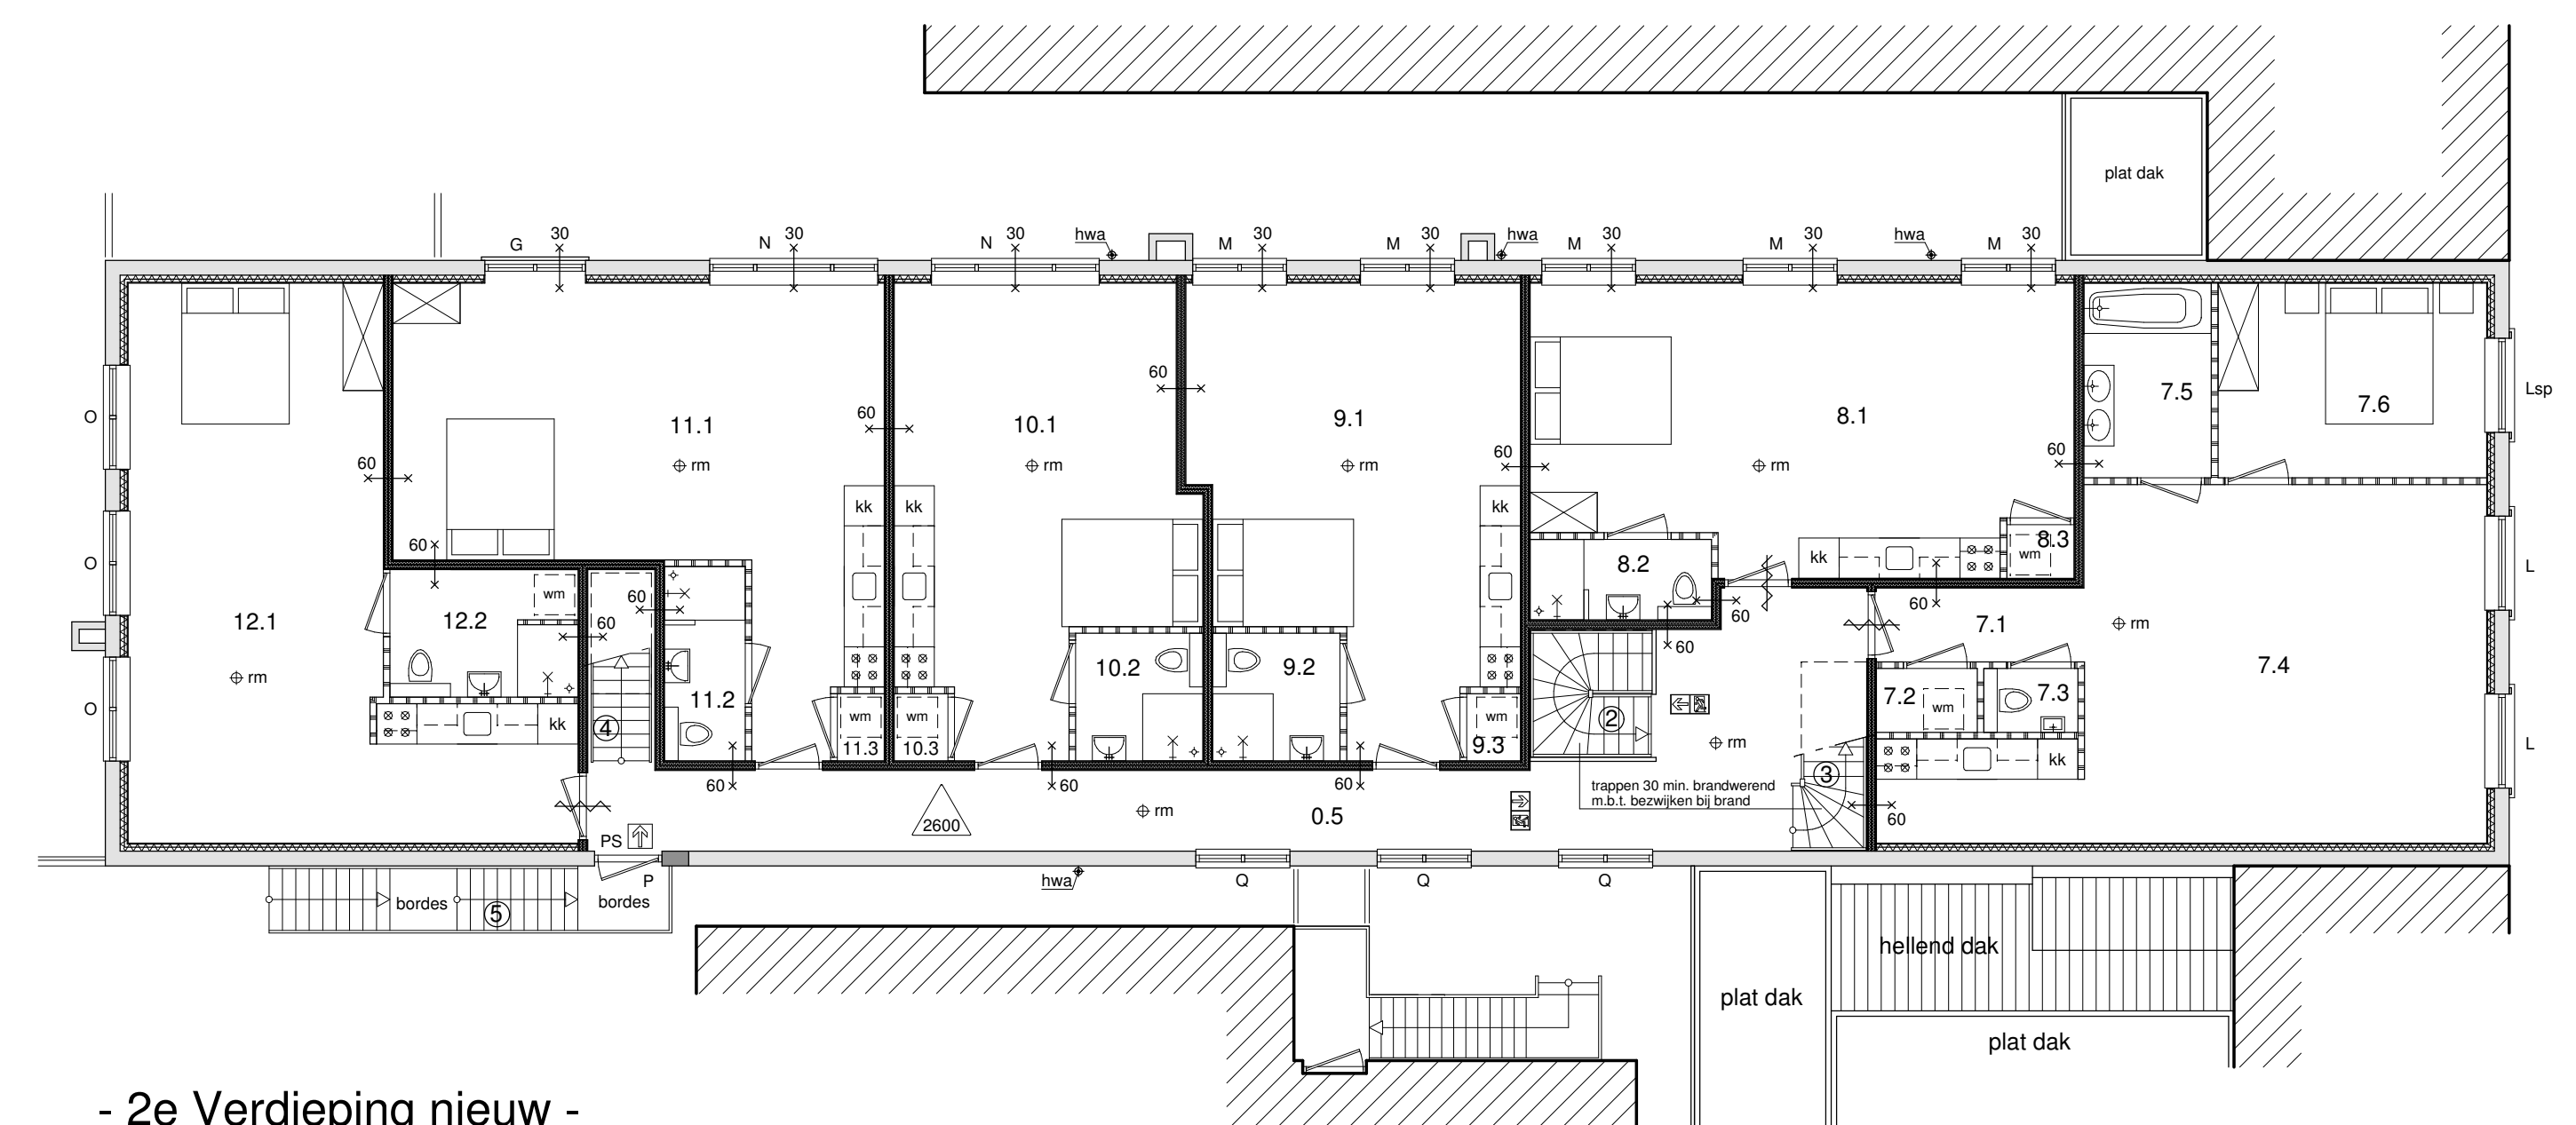

- 2e Verdieping nieuw -

PS = panieksluiting

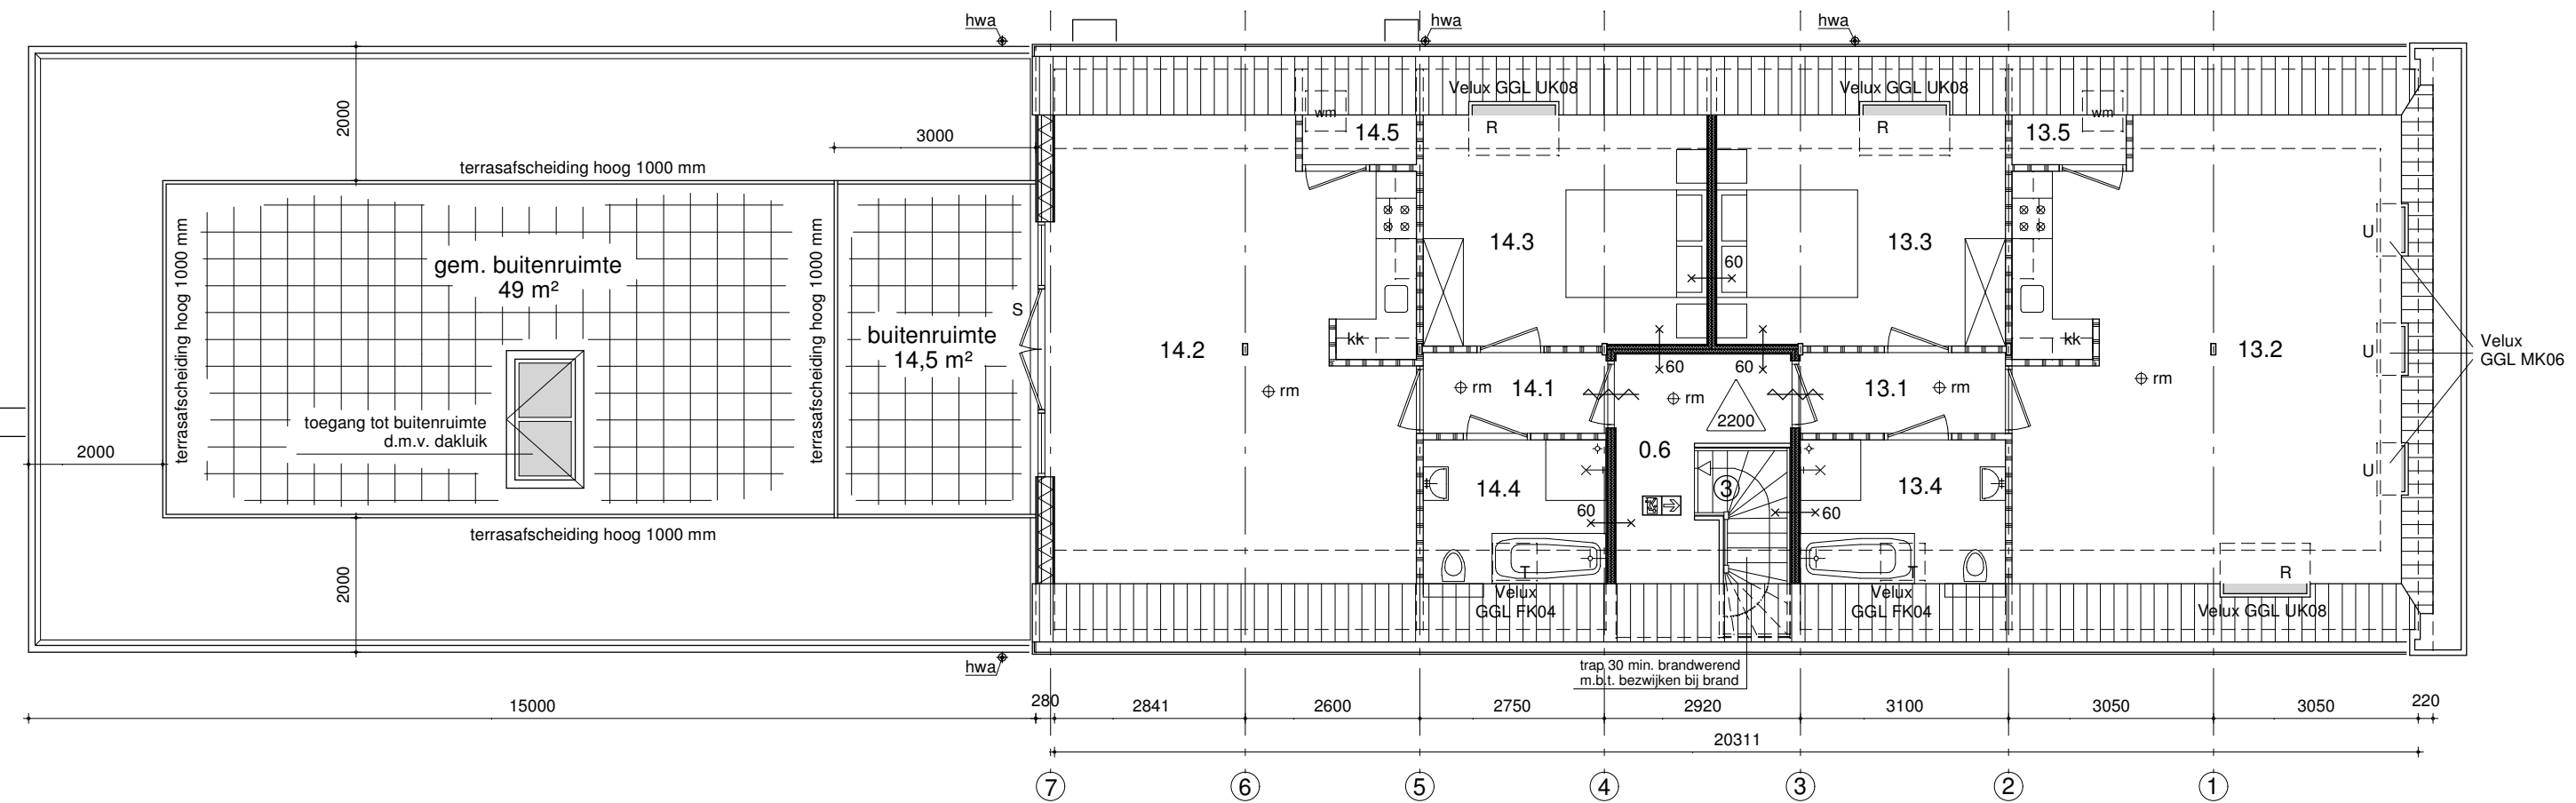

- 3e Verdieping nieuw -

Nr.	Omschrijving	Ruimtebenaming	Opp.
2.1	woonkamer/keuken	verblijfsruimte	30,35 m²
2.2	kast	onbenoemde ruimte	0,96 m²
2.3	badkamer	badruimte	3,24 m²
3.1	woonkamer/keuken	verblijfsruimte	30,27 m²
3.2	badkamer	badruimte	3,47 m²
3.3	kast	onbenoemde ruimte	0,80 m²
4.1	woonkamer/keuken	verblijfsruimte	27,32 m²
4.2	badkamer	badruimte	3,60 m²
4.3	kast	onbenoemde ruimte	0,80 m²
5.1	woonkamer/keuken	verblijfsruimte	28,02 m²
5.2	badkamer	badruimte	3,24 m²
5.3	kast	onbenoemde ruimte	0,80 m²
6.1	woonkamer/keuken	verblijfsruimte	30,04 m²
6.2	kast	onbenoemde ruimte	0,89 m²
6.3	slaapkamer	verblijfsruimte	11,34 m²
6.4	badkamer	badruimte	6,02 m²
7.1	hal	verkeersruimte	3,40 m²
7.2	kast	onbenoemde ruimte	1,43 m²
7.3	toilet	toilet ruimte	1,33 m²
7.4	woonkamer/keuken	verblijfsruimte	36,78 m²
7.5	badkamer	badruimte	5,51 m²
7.6	slaapkamer	verblijfsruimte	11,60 m²
8.1	woonkamer/keuken	verblijfsruimte	32,73 m²
8.2	badkamer	badruimte	3,24 m²
8.3	kast	onbenoemde ruimte	0,80 m²

Nr.	Omschrijving	Ruimtebenaming	Opp.
9.1	woonkamer/keuken	verblijfsruimte	28,83 m²
9.2	badkamer	badruimte	3,60 m²
9.3	kast	onbenoemde ruimte	0,80 m²
10.1	woonkamer/keuken	verblijfsruimte	26,50 m²
10.2	badkamer	badruimte	3,60 m²
10.3	kast	onbenoemde ruimte	0,80 m²
11.1	woonkamer/keuken	verblijfsruimte	35,19 m²
11.2	badkamer	badruimte	3,47 m²
11.3	kast	onbenoemde ruimte	0,70 m²
12.1	woonkamer/keuken	verblijfsruimte	37,66 m²
12.2	badkamer	badruimte	5,32 m²
13.1	gang	verkeersruimte	3,67 m²
13.2	woonkamer/keuken	verblijfsruimte	38,97 m²
13.3	slaapkamer	verblijfsruimte	14,76 m²
13.4	badkamer	badruimte	6,54 m²
13.5	kast	onbenoemde ruimte	1,26 m²
14.1	gang	verkeersruimte	3,27 m²
14.2	woonkamer/keuken	verblijfsruimte	36,11 m²
14.3	slaapkamer	verblijfsruimte	14,53 m²
14.4	badkamer	badruimte	5,83 m²
14.5	kast	onbenoemde ruimte	1,26 m²



Gemeente Breda

Bijlage 5 bij besluit
2017/1422-V1

V&L

BRAAT
bouwadvies

adres : Vogelschoot 29
4813 NG Breda
telefoon : 06-22802528
e-mail : info@braatbouwadvies.com
website : www.braatbouwadvies.com

Aanvrager: Onroerendgoed Maatschappij De Mark N.V. Vughtstraat 158 5211 GN 's-Hertogenbosch		Project: Verbouwen pand Grote Markt 50 4811 XS Breda
Onderwerp:	Schaal: 1:100	Gewijzigd 3: 04-12-2017
Plattegronden nieuw	Datum: 03-05-2017	Gewijzigd 4: 11-12-2017
Alle maten in het werk te controleren		Alle maten in mm.