

REGELS

HOOFDSTUK 1 INLEIDENDE REGELS

Artikel 1 Begripsbepalingen

In deze regels wordt verstaan onder:

1.1 verordening

de beheersverordening Overige Dorpen 2014 van de gemeente Ooststellingwerf

1.2 verordeningsgebied

het gebied waarop deze verordening van toepassing is, vervat in het GML-bestand NL.IMRO.0085.Overigedorpen2014-VG01 met bijbehorende bestanden

1.3 aan-huis-verbonden bedrijf

het beroepsmatig verlenen van diensten dan wel het uitoefenen van ambachtelijke bedrijvigheid door middel van handwerk - niet zijnde een aan huis verbonden beroep - waarvan de omvang in een woning met bijbehorende bouwwerken past en waarbij de woonfunctie in ruimtelijke en visuele zin blijft behouden. Onder een aan-huis-verbonden bedrijf valt wel internetverkoop, maar geen webwinkel

1.4 aan-huis-verbonden beroep

het uitoefenen van een beroep of het verlenen van diensten op juridisch, medisch, therapeutisch, administratief, kunstzinnig of daaraan verwant gebied, als ondergeschikt onderdeel in een woning, waarbij de woonfunctie in ruimtelijke en visuele zin blijft behouden. Commerciële dienstverlening als bankfilialen, uitzendbureaus en reisbureaus, alsmede detailhandel en horeca worden niet begrepen onder aan huis gebonden beroep

1.5 agrarisch bedrijf

een veehouderij, een akkerbouw- of tuinbouwbedrijf, niet zijde een glastuinbouwbedrijf, een champignonkwekerij of een gebruikgerichte paardenhouderij (manege) of productiegerichte paardenhouderij

1.6 ander bouwwerk

een bouwwerk, geen gebouw en geen overkapping zijnde

1.7 bar

een horecabedrijf dan wel een onderdeel van een horecabedrijf waar de bedrijfsuitoefening hoofdzakelijk is gericht op het tegen vergoeding verstrekken van dranken, met een in het algemeen hoge bezoekersfrequentie gedurende de avond, waarbij de bedrijvigheid zich voornamelijk binnen de lokaliteit voltrekt

1.8 bar-/dancing

een bar, waar tevens gelegenheid wordt geboden tot dansen, en een naar de aard en invloed op de omgeving daarmee gelijk te stellen horecabedrijven, zoals discotheken en nachtclubs

1.9 bebouwing

één of meer gebouwen en/of bouwwerken geen gebouwen zijnde

1.10 Bed & Brochje

een kleinschalige overnachtingsaccommodatie gericht op het bieden van de mogelijkheid tot een toeristisch kortdurend verblijf met het serveren van ontbijt binnen bestaande gebouwen. Een Bed & Brochje is gevestigd in een woonhuis of bijbehorend bouwwerk en wordt gerund door de eigenaren van het betreffende huis

1.11 bedrijf

een onderneming gericht op het bedrijfsmatig vervaardigen en/of bewerken, opslaan, installeren en/of herstellen van goederen

1.12 bedrijfswoning

een woning in of bij een gebouw of op een terrein, slechts bedoeld voor (het huishouden van) een persoon, wiens huisvesting daar gelet op de functie van het gebouw of het terrein noodzakelijk is

1.13 bestaand

- a. bestaand gebruik: het gebruik van de gronden en bouwwerken dat aanwezig is op het tijdstip van de vaststelling van de verordening of zoals dat kan worden gebruikt krachtens een verleende omgevingsvergunning voor het gebruik, daaronder valt niet het gebruik dat reeds in strijd was met het daarvoor geldende bestemmingsplan, daaronder begrepen de overgangsbepalingen van dat plan;
- b. bestaande bouwwerken: bouwwerken die op het tijdstip van de vaststelling van de verordening aanwezig zijn of nog kunnen worden gebouwd krachtens een verleende omgevingsvergunning voor het bouwen, daaronder valt niet het gebruik dat reeds in strijd was met het daarvoor geldende bestemmingsplan, daaronder begrepen de overgangsbepalingen van dat plan;
- c. bestaande afmetingen: afstands-, hoogte-, inhouds- en oppervlaktematen, die op het tijdstip van inwerkingtreding van de verordening tot stand zijn gekomen of tot stand zullen komen met inachtneming van het bepaalde bij of krachtens de Wet algemene bepalingen omgevingsrecht;
- d. bestaande bouwhoogte: bouwhoogtematen, die op het tijdstip van inwerkingtreding van de verordening tot stand zijn gekomen of tot stand zullen komen met inachtneming van het bepaalde bij of krachtens de Wet algemene bepalingen omgevingsrecht

1.14 bijbehorend bouwwerk

uitbreiding van een hoofdgebouw dan wel functioneel met een zich op het hetzelfde perceel bevindend hoofdgebouw verbonden, daar al dan niet tegen aangebouwd gebouw of andere bouwwerken met een dak, niet zijnde een overkapping

1.15 bouwen

het plaatsen, het geheel of gedeeltelijk oprichten, vernieuwen of veranderen en het vergroten van een bouwwerk, alsmede het geheel of gedeeltelijk oprichten, vernieuwen of veranderen van een standplaats

1.16 bouwperceel

een aaneengesloten stuk grond, waarop ingevolge de regels een zelfstandige, bij elkaar behorende bebouwing is toegelaten

1.17 bouwperceelgrens

een grens van een bouwperceel

1.18 bouwwerk

elke constructie van enige omvang van hout, steen, metaal of ander materiaal, die hetzij direct hetzij indirect met de grond verbonden is, hetzij direct of indirect steun vindt in of op de grond

1.19 brutovloeroppervlakte

de vloeroppervlakte van de ruimte, dan wel van meerdere ruimten van een gebouw gemeten op vloerniveau langs de buitenomtrek van de (buitenste) opgaande scheidsconstructie

1.20 detailhandel

het bedrijfsmatig te koop aanbieden, waaronder begrepen de uitstalling ten verkoop, het verkopen en/of leveren van goederen aan personen die die goederen kopen voor gebruik, verbruik of aanwending anders dan in de uitoefening van een beroeps- of bedrijfsactiviteit

1.21 dienstverlening

werkzaamheden bestaan uit het verlenen van economische en maatschappelijke diensten aan derden al dan niet met inbegrip van ondergeschikte detailhandel en ondergeschikte horeca ten dienste van deze voorzieningen, waaronder zijn begrepen reisbureaus, kapsalons, wasserettes, stomerijen, makelaarskantoren, bankfilialen, schoonheidsinstituten, fotostudio's en naar de aard daarmee gelijk te stellen bedrijven en inrichtingen, met uitzondering van garagebedrijven

1.22 erf

een al dan niet omheind stuk grond, in ruimtelijk opzicht direct behorende bij, in functioneel opzicht ten dienste van en in feitelijk opzicht direct aansluitend aan een woning of een ander gebouw, dat in beginsel behoort tot de kavel(s) waarop de woning of het andere gebouw is geplaatst, zoals dat blijkt uit de kadastrale gegevens

1.23 gebruiksmogelijkheden

de mogelijkheden om gronden en bouwwerken overeenkomstig de daaraan toegekende functie te gebruiken

1.24 geluidsgevoelige functies

in een gebouw of op een terrein aanwezige functies die maken dat een gebouw of terrein als geluidsgevoelig object wordt aangemerkt

1.25 geluidsgevoelige objecten

gebouwen welke dienen ter bewoning of andere geluidsgevoelige gebouwen of terreinen, zoals bedoeld in de Wet geluidhinder en/of het Besluit geluidhinder

1.26 geluidszoneringsplichtige inrichting

een inrichting, bij welke ingevolge de Wet geluidhinder rondom het terrein van vestiging in een bestemmingsplan een geluidszone moet worden vastgesteld

1.27 grondgebonden agrarische bedrijfsvoering

een agrarische bedrijfsvoering die hoofdzakelijk niet in gebouwen plaatsvindt, zoals een melkveehouderij, een akkerbouwbedrijf of een biologisch veehouderijbedrijf, waarbij het gebruik van agrarische gronden noodzakelijk is voor het functioneren van het bedrijf

1.28 hoofdgebouw

gebouw, of gedeelte daarvan, dat noodzakelijk is voor de verwezenlijking van de geldende of toekomstige functie van een perceel en, indien meer gebouwen op het perceel aanwezig zijn, gelet op de functie het belangrijkste is

1.29 horeca

een bedrijf of instelling waar bedrijfsmatig dranken en/of etenswaren voor gebruik ter plaatse worden verstrekt en/of waarin bedrijfsmatig logies wordt verstrekt

1.30 houtteelt

de bedrijfsmatige uitoefening van uitsluitend het kweken van bomen ten behoeve van de houtproductie op gronden die in principe hiervoor tijdelijk worden gebruikt en waarvoor daartoe ontheffing is verleend van de meldings- en herplantplicht ex artikel 2 en 3 van de Boswet

1.31 internetverkoop

een specifieke vorm van detailhandel zonder uitstalling, verkoop en afhaal van goederen ter plaatse, waarbij de goederen via internet worden aangeboden en overwegend per post worden geleverd

1.32 intensief kwekerijbedrijf

een agrarisch bedrijf met een in hoofdzaak niet-grondgebonden agrarische bedrijfsvoering in de vorm van het telen van gewassen, zoals een champignonkwekerij, een witlofkwekerij, of een combinatie van deze bedrijfsvormen, alsmede naar de aard daarmee gelijk te stellen bedrijfsvormen met (nagenoeg) geen gebruik van daglicht

1.33 intensief veehouderijbedrijf

een agrarisch bedrijf met een in hoofdzaak niet-grondgebonden agrarische bedrijfsvoering in de vorm van het houden van dieren, zoals een rundveemesterij (exclusief vetweideij), een varkens-, vleeskalver-, pluimvee- of pelsdierhouderij, of een combinatie van deze bedrijfsvormen, alsmede naar de aard daarmee gelijk te stellen bedrijfsvormen en (nagenoeg) geen weidegang

1.34 kampeermiddel

een tent, een tentwagen, een kampeerauto, een caravan of een stacaravan, dan wel enig ander daarmee vergelijkbaar voertuig of onderkomen, dat geheel of ten dele is bestemd of opgericht dan wel wordt of kan worden gebruikt voor recreatief nachtverblijf

1.35 kantoor

een gebouw, dat dient voor de uitoefening van administratieve werkzaamheden en werkzaamheden die verband houden met het doen functioneren van (semi)overheidsinstellingen, het bankwezen, en naar de aard daarmee gelijk te stellen instellingen, al dan niet in combinatie met ondergeschikte horeca ten dienste van deze voorzieningen

1.36 kas

gebouw, niet zijnde tunnelkassen, waarvan de constructie bestaat uit hout, metaal of anderszins welke met glas of in gebruik daarmee overeenstemmend materiaal is afgedekt

1.37 landschappelijke waarde

de aan een gebied toegekende waarde gekenmerkt door het waarneembare deel van het aardoppervlak, die wordt bepaald door de onderlinge samenhang en beïnvloeding van de levende en niet-levende natuur

1.38 maatschappelijke voorzieningen

educatieve, sociaal-medische, sociaal-culturele en levensbeschouwelijke voorzieningen, dorpshuizen, kinderopvang, alsmede voorzieningen ten behoeve van openbare dienstverlening

1.39 mantelzorg

het bieden van zorg aan een ieder die hulpbehoevend is op het fysieke, psychische en/of sociale veld, op vrijwillige basis en buiten organisatorisch verband

1.40 milieusituatie

de waarde van een gebied in milieuhygiënische zin die wordt bepaald door de mate van scheiding tussen milieugevoelige en milieubelastende functies, daarbij in het bijzonder gelet op het voorkomen dan wel beperken van hinder door geur, stof, geluid, gevaar, licht en/of trilling

1.41 niet-grondgebonden agrarische bedrijfsvoering

een agrarische bedrijfsvoering die hoofdzakelijk in gebouwen plaatsvindt, en die als zodanig niet afhankelijk is van agrarische gronden als productiemiddel, zoals een intensief kwekerijbedrijf of een intensief veehouderijbedrijf

1.42 normaal agrarisch gebruik

het gebruik dat, gelet op de functie, regelmatig noodzakelijk is voor een goede grondgebonden agrarische bedrijfsvoering en grondgebonden agrarisch gebruik van de gronden

1.43 normaal onderhoud

het onderhoud, dat gelet op de functie regelmatig noodzakelijk is voor een goed beheer en gebruik van de gronden en gebouwen die tot de betreffende functie behoren

1.44 overkapping

elk bouwwerk, geen gebouw zijnde, dat een overdekte ruimte vormt zonder dan wel met ten hoogste één wand

1.45 paardenbak

buitenrijbaan ten behoeve van paardrijdactiviteiten, voorzien van een andere ondergrond dan gras en al dan niet voorzien van een omheining

1.46 peil:

- a. voor een bouwwerk, waarvan de hoofdtoegang direct aan de weg grenst de hoogte van de weg ter plaatse van die hoofdtoegang;

- b. voor een bouwwerk, waarvan de hoofdtoegang niet direct aan de weg grenst de bouwhoogte van het terrein ter plaatse van die hoofdtoegang bij voltooiing van de bouw;

1.47 permanente bewoning

de bewoning van een recreatiewoning als hoofdverblijf

1.48 productiegebonden detailhandel

detailhandel in goederen die ter plaatse worden vervaardigd, gerepareerd en/of toegepast in het productieproces, waarbij de detailhandelsfunctie ondergeschikt is aan de productiefunctie

1.49 recreatiewoning

een gebouw, geen woonkeet en geen caravan zijnde, bestemd om uitsluitend door een persoon, een gezin of een daarmee gelijk te stellen groep van personen, dat/die zijn hoofdverblijf elders heeft, gedurende een gedeelte van het jaar te worden bewoond. Onder recreatiewoning wordt tevens een chalet begrepen;

1.50 risicovolle inrichting

een inrichting, waarbij volgens het Besluit externe veiligheid inrichtingen een grenswaarde of richtwaarde voor het risico c.q. een risico-afstand moet worden aangehouden bij het toelaten van kwetsbare of beperkt kwetsbare objecten

1.51 seksinrichting

een voor het publiek toegankelijke besloten ruimte waarin bedrijfsmatig, of in de omvang alsof zij bedrijfsmatig was, seksuele handelingen worden verricht, of vertoningen van erotisch/pornografische aard plaatsvinden.

Onder een seksinrichting wordt in ieder geval verstaan: een prostitutiebedrijf, alsmede een erotische-massagesalon, een seksbioscoop, een seksautomatenhal, een sekstheater of een parenclub, al dan niet in combinatie met elkaar

1.52 straat- en bebouwingsbeeld

de stedenbouwkundige waarde van een gebied die wordt bepaald door de mate van samenhang in aanwezige bebouwing. De mate van samenhang wordt bepaald door de verhouding tussen bouwmassa en open ruimte, de onderlinge verhouding tussen bebouwing op het gebied van bouwhoogte en -breedte en de wijze waarop bebouwing die ruimtelijk op elkaar georiënteerd is zich tot elkaar verhoudt op het vlak van bouwvorm en ligging

1.53 tunnelkas

elke constructie van hout, metaal of anderszins welke met plastic of in gebruik daarmee overeenstemmend materiaal is afgedekt en dient als teeltondersteuning voor bedekte teelten

1.54 verkeersveiligheid

de waarde van een gebied voor de veiligheid van het verkeer die wordt bepaald door de mate van overzichtelijkheid en vrij uitzicht (met name bij kruisingen van wegen en uitritten) en de (mogelijke) effecten van bebouwing en overige inrichtingselementen op de gedragingen van verkeersdeelnemers

1.55 vuurwerkbedrijf

een bedrijf dat is gericht op de vervaardiging of assemblage van vuurwerk of de (detail)handel in vuurwerk, niet bedoeld periodieke verkoop in consumentenvuurwerk, c.q. de opslag van vuurwerk en/of de daarvoor benodigde stoffen

1.56 webwinkel

een specifieke vorm van detailhandel zonder uitstalling, waarbij de goederen via internet worden aangeboden en zowel per post worden geleverd als ter plaatse afgehaald worden

1.57 woning

een complex van ruimten, uitsluitend bedoeld voor de huisvesting van één afzonderlijk huishouden dat indien deze bestaat uit meerdere personen gebruik maakt van voor bewoning gemeenschappelijke voorzieningen, zoals keuken, toilet en douche

1.58 woonsituatie

de waarde van een gebied voor de woonfunctie, die wordt bepaald door de situering van om die woonfunctie liggende functies en bebouwing. Bij de bepaling van de waarde wordt in het bijzonder gelet op de daglichttoetreding, het uitzicht, de mate van privacy en het voorkomen of beperken van hinder

Artikel 2 Wijze van meten

Bij toepassing van deze regels wordt als volgt gemeten:

2.1 de dakhelling:

langs het dakvlak ten opzichte van het horizontale vlak;

2.2 de goothoogte van een bouwwerk:

vanaf het peil tot aan de bovenkant van de goot c.q. de druiplijn, het boeiboord, of een daarmee gelijk te stellen constructiedeel;

2.3 de inhoud van een bouwwerk:

tussen de onderzijde van de begane grondvloer, de buitenzijde van de gevels (en/of het hart van de scheidingsmuren) en de buitenzijde van daken en dakkapellen;

2.4 de bouwhoogte van een bouwwerk:

vanaf het peil tot aan het hoogste punt van een gebouw of van een bouwwerk, geen gebouw zijnde, met uitzondering van ondergeschikte bouwonderdelen, zoals schoorstenen, antennes, en naar de aard daarmee gelijk te stellen bouwonderdelen;

2.5 de oppervlakte van een bouwwerk:

tussen de buitenwerkse gevelvlakken en/of het hart van de scheidingsmuren, neerwaarts geprojecteerd op het gemiddelde niveau van het afgewerkte bouwterrein ter plaatse van het bouwwerk;

2.6 de afstand tot de zijdelingse grens van het bouwperceel:

de kortste afstand vanaf enig punt van een bouwwerk tot de zijdelingse perceelgrens.

Overschrijding bouwgrenzen

Bij de toepassing van het bepaalde ten aanzien van de plaatsing van gebouwen worden ondergeschikte bouwdelen als plinten, pilasters, kozijnen, gevelversieringen, ventilatiekanalen, schoorstenen, gevel- en kroonlijsten, luifels, erkers, balkons en overstekende daken buiten beschouwing gelaten, mits de voor de plaatsing van gebouwen geldende regeling met niet meer dan 1 m wordt overschreden.

HOOFDSTUK 2 GEBRUIKS- EN BOUWREGELS

Artikel 3 Gebruiksregels

3.1 Bestaand gebruik

- a. De binnen het verordeningengebied gelegen gronden en bestaande bouwwerken mogen worden gebruikt overeenkomstig het bestaand gebruik;
- b. Onder bestaand gebruik wordt tevens verstaan het gebruik van bedrijfswoningen en woonhuizen en de daarbij behorende bijbehorende bouwwerken in combinatie met:
 1. aan-huis-verbonden beroep of aan-huis-verbonden bedrijf, waarbij de volgende voorwaarden gelden:
 - de grondoppervlakte mag maximaal 25% van de vloeroppervlakte van de woning bedraagt, met een maximum van 50 m²;
 - er mag geen detailhandel plaatsvinden, tenzij het betreft productiegebonden detailhandel;
 2. mantelzorg;
 3. Bed & Brochje, waarbij de volgende voorwaarden gelden:
 - maximaal 2 kamers mogen worden gebruikt voor Bed & Brochje;
 - het maximum brutovloeroppervlak dat wordt gebruikt voor Bed & Brochje is maximaal 50 m²;
 - in de slaapkamers mag geen keukenblok worden gerealiseerd;
 - ten behoeve van Bed & Brochje mag niet een extra inrit worden gerealiseerd;
 - het parkeren dient op eigen terrein plaats te vinden;
 - de ontsluiting van het perceel dient kwantitatief en kwalitatief goed van aard te zijn;
 4. paardenbakken voor hobbymatig gebruik, waarbij de volgende regels gelden:
 - er is 1 paardenbak per (bedrijfs)woning toegestaan;
 - de afstand tussen een paardenbak en de naastgelegen (bedrijfs)woningen van derden is minimaal 25,00 meter;
 - de afstand tussen een paardenbak en de eigen perceelgrens is minimaal 5,00 meter;
- c. het in sub a bepaalde is niet van toepassing op het bestaande gebruik van recreatiewoningen ten behoeve van permanente bewoning. Deze gronden mogen niet worden gebruikt voor permanente bewoning, uitsluitend voor recreatieve bewoning.

3.2 Aanvullend gebruik

- a. Ter plaatse van bestaande agrarische bedrijven met een grondgebonden agrarische bedrijfsvoering mogen de gronden en bouwwerken ook worden gebruikt voor andere agrarische bedrijven met een grondgebonden agrarische bedrijfsvoering, tenzij het de gronden betreft ter plaatse van het besluitsubvlak 'weideveebedrijf', in welk geval uitsluitend het bestaande gebruik is toegestaan.
- b. Ter plaatse van bestaande agrarische bedrijven zijn paardenbakken uitsluitend ter plaatse van het besluitsubvlak 'bouwvlak' toegestaan.

- c. Ter plaatse van bestaande bedrijven mogen de gronden en bouwwerken ook worden gebruikt voor andere bedrijven genoemd in bijlage 1 Bedrijvenlijst onder de categorieën 1 en 2, met uitzondering van geluidzoneringsplichtige, risicovolle en vuurwerkbedrijven.
- d. Ter plaatse van bestaande detailhandel mogen de gronden en bouwwerken ook worden gebruikt voor andere detailhandelsbedrijven.
- e. Ter plaatse van bestaande dienstverlening mogen de gronden en bouwwerken ook worden gebruikt voor andere dienstverlenende bedrijven en/of instellingen.
- f. Ter plaatse van bestaande horeca mogen de gronden en bouwwerken ook worden gebruikt voor andere horecabedrijven, met uitzondering van een bar of bar-/dancing.
- g. Ter plaatse van bestaande kantoren mogen de gronden en bouwwerken ook worden gebruikt voor andere kantoren.
- h. Ter plaatse van bestaande maatschappelijke voorzieningen mogen de gronden en bouwwerken ook worden gebruikt voor andere maatschappelijke voorzieningen.
- i. Ter plaatse van de besluitsubvlakken 'gemengd 1' en 'gemengd 2' mogen de gronden en bouwwerken naast het bestaande gebruik ook worden gebruikt voor:
 - 1. het wonen in de vorm van vrijstaande en tot maximaal twee aaneengebouwde woningen, met dien verstande dat bij wijziging naar wonen maximaal 1 woning per hoofdgebouw is toegestaan;
 - 2. detailhandel in de vorm van winkels, met dien verstande dat ter plaatse van het besluitsubvlak 'gemengd 1' de gronden en bouwwerken alleen mogen worden gebruikt voor winkels indien de gronden ook zijn voorzien van het besluitsubvlak 'centrum';
 - 3. dienstverlening;
 - 4. horecabedrijven, met uitzondering van nachtbars, discotheken/bar-dancings;
 - 5. andere bedrijven genoemd in bijlage 1 Bedrijvenlijst onder de categorieën 1 en 2, met uitzondering van geluidzoneringsplichtige inrichtingen, risicovolle inrichtingen en vuurwerkbedrijven;
 - 6. maatschappelijke voorzieningen.
- j. Ter plaatse van het besluitsubvlak 'bedrijfswoning' mogen de gronden en bouwwerken ook worden gebruikt voor een bedrijfswoning.
- k. Ter plaatse van het besluitsubvlak 'woningbouwlocatie 1' mogen de gronden en bouwwerken worden gebruikt voor 1 nieuw woonhuis.

3.3 Openbare ruimte

- a. In aanvulling op het bepaalde in lid 3.1 is het toegestaan om de openbare ruimte te gebruiken voor wegen, fiets- en wandelpaden, groen, parkeervoorzieningen, taluds en natuurvriendelijke oevers, fietsenstallingen, nutsvoorzieningen, speelvoorzieningen, water(berging) ten behoeve van de waterhuishouding, geluidwerende voorzieningen, kruisingen met water, reclame-uitingen en kunstwerken.
- b. In afwijking van het bepaalde onder a mag de openbare ruimte niet zodanig worden gewijzigd dat er sprake is van een reconstructie van wegen zoals bedoeld in de Wet geluidhinder.

3.4 Parkeernormen

Bij het gebruik van gronden en bouwwerken dient te worden voldaan aan de in Bijlage 2 Parkeernormen opgenomen parkeernormen.

3.5 Afwijkingsregels gebruik

Mits geen onevenredige afbreuk wordt gedaan aan het straat- en bebouwingsbeeld, de woonsituatie, de verkeersveiligheid en de gebruiksmogelijkheden van de aangrenzende gronden, kan een omgevingsvergunning worden verleend:

- a. het bepaalde in lid 3.2 sub c. en i. in die zin dat tevens bedrijven worden gevestigd die naar de aard en invloed op de omgeving gelijk te stellen zijn met bedrijven die zijn genoemd in bijlage 1 Bedrijvenlijst onder categorieën 1 en 2, mits:
 1. het gaat om bedrijven die niet zijn genoemd in bijlage 1 Bedrijvenlijst, maar die qua milieubelasting gelijkwaardig zijn aan de bedrijven die wel worden genoemd of bedrijven die wel zijn genoemd in bijlage 1 Bedrijvenlijst onder een hogere categorie dan 2, maar in een individueel geval een lagere milieubelasting hebben;
 2. het geen geluidzoneringsplichtige inrichtingen, risicovolle inrichtingen en/of vuurwerkbedrijven betreft;
- b. het bepaalde in lid 3.1 in die zin dat bij bedrijven productiegebonden detailhandel wordt toegestaan.

3.6 Omgevingsvergunning voor het uitvoeren van een werk, geen bouwwerk zijnde, en van werkzaamheden

3.6.1 Vergunningplicht

Voor de volgende werken, geen bouwwerken zijnde, en werkzaamheden is ter plaatse van de besluitsubvlakken 'houtsingel' en 'landschappelijke en natuurlijke waarden' een omgevingsvergunning vereist:

- a. het ophogen of afgraven van gronden;
- b. het beplanten van gronden met bomen en andere opgaande houtige gewassen;
- c. het vellen en rooien van houtgewas;
- d. aanleggen en/of verharderen van wegen en paden;
- e. aanleggen van bovengrondse of ondergrondse leidingen, constructies, installaties of apparatuur.

3.6.2 Uitzondering

Het bepaalde in lid 3.6.1 is niet van toepassing op werken, geen bouwwerken zijnde, en werkzaamheden die:

- a. het normale onderhoud of de normale exploitatie betreffen;
- b. reeds in uitvoering zijn op het tijdstip van het van kracht worden van deze verordening.

3.6.3 Toetsingscriteria

De omgevingsvergunning kan slechts worden verleend indien geen onevenredige afbreuk wordt gedaan aan:

- a. de landschappelijke en natuurlijke waarden van de houtsingels, ter plaatse van het besluitsubvlak 'houtsingel';
- b. de landschappelijke en natuurlijke waarden van de gronden, ter plaatse van het besluitsubvlak 'landschappelijke en natuurlijke waarden'.

Artikel 4 Bouwregels

4.1 Bestaande bouwwerken

Binnen het verordeningengebied zijn aanwezige bestaande bouwwerken toegestaan en mogen op dezelfde locatie worden vervangen door bouwwerken van dezelfde afmetingen.

4.2 Vergroting van bestaande en nieuwe bouwwerken

4.2.1 Gebouwen

- a. Ter plaatse van het besluitsubvlak 'bouwvlak' mogen nieuwe gebouwen worden gebouwd en bestaande gebouwen worden uitgebreid waarbij de volgende regels gelden:
 1. de goothoogte van gebouwen is maximaal de ter plaatse van het besluitsubvlak 'maximale goothoogte (m)' aangegeven goothoogte;
 2. de bouwhoogte van gebouwen is maximaal de ter plaatse van het besluitsubvlak 'maximale bouwhoogte (m)' aangegeven bouwhoogte;
- b. Ter plaatse van het besluitsubvlak 'beschermde dorpsgezicht' mogen hoofdgebouwen niet worden uitgebreid, tenzij de gronden ook zijn voorzien van het besluitsubvlak 'bouwvlak', in welk geval hoofdgebouwen mogen worden uitgebreid waarbij de volgende regels gelden:
 1. de goothoogte is maximaal 3,50 meter of ter plaatse van het besluitsubvlak 'maximale goothoogte (m)' maximaal de aangegeven goothoogte;
 2. de dakhelling is minimaal 35° en maximaal 60°.
- c. De goothoogte van een bedrijfswoning of woonhuis is maximaal 3,50 meter, tenzij de bestaande goothoogte groter is, in welk geval de bestaande goothoogte als maximum geldt.
- d. De oppervlakte van een bedrijfswoning of woonhuis is maximaal 150 m². Deze oppervlakte is exclusief bijbehorende bouwwerken.
- e. De gezamenlijke oppervlakte van gebouwen mag ter plaatse van de besluitsubvlakken 'gemengd - 1' en 'gemengd - 2' worden vergroot tot maximaal 50% van het bouwperceel. Deze oppervlakte is exclusief bijbehorende bouwwerken.
- f. Voor het bouwen van nieuwe bedrijfswoningen gelden ter plaatse van het besluitsubvlak 'bedrijfswoning' de volgende regels:
 1. er mag maximaal 1 bedrijfswoning worden gebouwd;
 2. de oppervlakte van een bedrijfswoning is maximaal 150 m²;
 3. de goothoogte van een bedrijfswoning is maximaal 3,50 meter.
- g. Ter plaatse van het besluitsubvlak 'woningbouwlocatie 1' mag 1 nieuw woonhuis worden gebouwd.

4.2.2 Sportvoorzieningen

Voor het bouwen van nieuwe en de vergroting van bestaande gebouwen ter plaatse van ijsbanen, sportvelden en -terreinen, buiten de gronden die zijn voorzien van het besluitsubvlak 'bouwvlak', gelden de volgende regels:

- a. de gezamenlijke oppervlakte van gebouwen per sportvoorziening is maximaal 75 m²;
- b. de goothoogte van een gebouw is maximaal 3,50 meter;

- c. de bouwhoogte van een lichtmast is maximaal 18,00 meter;
- d. de bouwhoogte van een ander bouwwerk is maximaal 12,00 meter.

4.2.3 Recreatiewoningen

Voor het vergroten van bestaande recreatiewoningen gelden de volgende regels:

- a. de oppervlakte is maximaal 120 m² inclusief 1 bijbehorende bouwwerk met een oppervlakte van maximaal 12 m²;
- b. de goothoogte is maximaal 3,00 meter;
- c. de bouwhoogte is maximaal 7,50 meter;
- d. de afstand van een recreatiewoning tot de perceelgrens is minimaal 3,00 meter;
- e. per recreatiewoning is maximaal 1 overkapping toegestaan met een oppervlakte van maximaal 30 m² en een bouwhoogte van maximaal 3,00 meter.

4.2.4 Begraafplaatsen

Voor het bouwen van nieuwe en het vergroten van bestaande gebouwen bij een begraafplaats gelden de volgende regels:

- a. de gezamenlijk oppervlakte van gebouwen per begraafplaats is maximaal 200 m²;
- b. de goothoogte van een gebouw is maximaal 3,50 meter.

4.2.5 Jachthaven

Voor het bouwen van nieuwe en het vergroten van bestaande gebouwen bij een jachthaven gelden de volgende regels:

- a. de gezamenlijk oppervlakte van gebouwen per jachthaven is maximaal 75 m²;
- b. de goothoogte van een gebouw is maximaal 4,50 meter.

4.2.6 Bijbehorende bouwwerken

- a. Voor het bouwen van nieuwe en de vergroting van bestaande bijbehorende bouwwerken, niet zijnde overkappingen, bij bedrijfswoningen en woonhuizen gelden de volgende regels:
 - 1. de gezamenlijke oppervlakte is maximaal:
 - 100 m² bij een bouwperceel met een oppervlakte die niet groter is dan 500 m²;
 - 125 m² bij een bouwperceel met een oppervlakte die groter is dan 500 m² en niet groter is dan 800 m²;
 - 150 m² bij een bouwperceel met een oppervlakte die groter is dan 800 m²;
 - 2. de goothoogte is maximaal 3,50 meter, tenzij de bestaande goothoogte groter is, in welk geval de bestaande goothoogte als maximum geldt.
- b. In afwijking van het bepaalde in sub a. gelden ter plaatse van het besluitsubvlak 'beschermde dorpsgezicht' voor het bouwen van nieuwe en de vergroting van bestaande bijbehorende bouwwerken, niet zijnde overkappingen, de volgende regels:
 - 1. bijbehorende bouwwerken mogen uitsluitend worden gebouwd ter plaatse van het besluitsubvlak 'te bebouwen erven';
 - 2. de goothoogte is maximaal 2,70 meter;
 - 3. de bijbehorende bouwwerken dienen te worden voorzien van een kap;
 - 4. de dakhelling is minimaal 35° en maximaal 60°.

4.2.7 Overkappingen

Voor het bouwen van nieuwe en de vergroting van bestaande overkappingen gelden de volgende regels:

- a. de bouwhoogte is maximaal 6,00 meter;
- b. de gezamenlijke oppervlakte per perceel is maximaal 30 m²;
- c. deze regels zijn niet van toepassing bij recreatiewoningen.

4.2.8 Andere bouwwerken

Voor het bouwen van nieuwe en de vergroting van bestaande andere bouwwerken gelden de volgende regels:

- a. een erf- en terreinafscheiding mag een bouwhoogte van maximaal 2,00 meter hebben;
- b. een lichtmast mag een bouwhoogte van maximaal 6,00 meter hebben;
- c. een overig ander bouwwerk mag een bouwhoogte van maximaal 6,00 meter hebben;
- d. in afwijking van sub c. mag een overig ander bouwwerk een bouwhoogte van maximaal 12,00 meter hebben ter plaatse van wegen en verblijfsgebied.

4.2.9 Paardenbakken

Een paardenbak mag:

- a. een oppervlakte hebben van maximaal 800 m²;
- b. worden voorzien van bijbehorende omheiningen met een bouwhoogte van maximaal 1,70 meter;
- c. uitsluitend achter de bestaande bebouwing worden gesitueerd;
- d. niet dichterbij dan 5,00 meter tot de zijdelingse perceelgrens worden gesitueerd;
- e. niet dichterbij dan 25,00 meter tot (bedrijfs)woningen van derden worden gesitueerd.

4.3 Parkeernormen

Bij het bouwen van gebouwen dient te worden voldaan aan de in Bijlage 2 Parkeernormen opgenomen parkeernormen.

Artikel 5 Archeologie

Ter plaatse van het besluitvlak 'archeologie' gelden de volgende regels.

5.1 Bouwregels

5.1.1 Omgevingsvergunning voor het bouwen

Voor nieuwe en de uitbreiding van bestaande bouwwerken met een oppervlakte groter dan 50 m², moet alvorens een omgevingsvergunning voor het bouwen wordt verleend, door de aanvrager een rapport worden overgelegd waarin:

- a. de archeologische waarden van de gronden die blijkens de aanvraag kunnen worden verstoord in voldoende mate zijn vastgesteld; en
- b. in voldoende mate is aangegeven op welke wijze de archeologische waarden worden bewaard en/of gedocumenteerd.

5.1.2 Voorwaarden omgevingsvergunning voor het bouwen

Indien uit het in lid 5.1.1 genoemde rapport blijkt dat de archeologische waarden van de gronden door het verlenen van de omgevingsvergunning voor het bouwen zullen worden verstoord, kunnen één of meerdere van de volgende voorwaarden verbinden aan de omgevingsvergunning voor het bouwen:

- a. de verplichting tot het treffen van technische maatregelen, waardoor de archeologische waarden in de bodem kunnen worden behouden;
- b. de verplichting tot het doen van opgravingen;
- c. de verplichting de werken of werkzaamheden die leiden tot de bodemverstoring, te laten begeleiden door een deskundige op het terrein van archeologische monumentenzorg die voldoet aan de bij de vergunning te stellen kwalificaties.

5.2 Omgevingsvergunning voor het uitvoeren van een werk, geen bouwwerk zijnde, of van werkzaamheden

5.2.1 Vergunningplicht

Voor de volgende werken, geen bouwwerken zijnde, en werkzaamheden is een omgevingsvergunning vereist:

- a. het ontgronden, afgraven (waaronder het graven van watergangen en waterpartijen), egaliseren en ophogen van gronden en/of het anderszins ingrijpend wijzigen van de bodemstructuur;
- b. het uitvoeren van overige grond bewerkingen;
- c. het verwijderen en/of aanbrengen van bomen en diepwortelende beplanting;
- d. het aanleggen van ondergrondse energie-, transport- en of communicatieleidingen.

5.2.2 Uitzondering vergunningsplicht

Het bepaalde in lid 5.2.1 is niet van toepassing op werken, geen bouwwerken zijnde, en werkzaamheden die:

- a. het normale onderhoud betreffen;
- b. reeds in uitvoering zijn op het tijdstip van het van kracht worden van dit plan;

- c. in het kader van archeologisch onderzoek en het doen van opgravingen worden uitgevoerd, mits verricht door een daartoe bevoegde instantie;
- d. niet dieper gaan dan 0,30 m beneden het maaiveld en een kleinere oppervlakte dan 50 m² beslaan.

5.2.3 Voorwaarden

De omgevingsvergunning kan slechts worden verleend indien geen onevenredige afbreuk wordt gedaan aan de archeologische waarden van de gronden.

5.2.4 Onderzoeksplicht

Een omgevingsvergunning kan pas worden verleend indien door de aanvrager een rapport is overgelegd waarin:

- a. de archeologische waarden van de gronden die blijkens de aanvraag kunnen worden verstoord in voldoende mate zijn vastgesteld; en
- b. in voldoende mate is aangegeven op welke wijze de archeologische waarden worden bewaard en/of gedocumenteerd.

5.2.5 Beoordelingscriteria

Alvorens de omgevingsvergunning wordt verleend moet er ten behoeve van de beoordeling van het rapport advies worden ingewonnen bij een ter zake deskundige.

5.2.6 Voorwaarden omgevingsvergunning

Indien uit het in lid 5.2.4 genoemde rapport blijkt dat de archeologische waarden van de gronden door het uitvoeren van werken of werkzaamheden zullen worden verstoord, kunnen één of meerdere van de volgende voorwaarden worden verbonden aan de omgevingsvergunning:

- a. de verplichting tot het treffen van technische maatregelen waardoor de archeologische waarden in de bodem kunnen worden behouden;
- b. de verplichting tot het doen van opgravingen;
- c. de verplichting de werken of werkzaamheden die leiden tot de bodemverstoring, te laten begeleiden door een deskundige op het terrein van archeologische monumentenzorg die voldoet aan de bij de vergunning te stellen kwalificaties.

Artikel 6 Gasleiding

Ter plaatse van het besluitvlak 'gasleiding' gelden de volgende regels.

6.1 Omgevingsvergunning voor het uitvoeren van een werk, geen bouwwerk zijnde, en van werkzaamheden

6.1.1 Vergunningplicht

Ter plaatse van het besluitsubvlak 'gasleiding' is het verboden zonder of in afwijking van een omgevingsvergunning de volgende werken, geen bouwwerken zijnde, of werkzaamheden uit te voeren:

- a. het ophogen, ontgronden, egaliseren, ontginnen en diepploegen;
- b. het aanleggen van wegen, voet-, fiets- en ruiterspaden en dagrecreatieve voorzieningen zoals picknickplaatsen en parkeervoorzieningen;
- c. het kweken van bomen en fruitteelt, voor zover het een aaneengesloten oppervlakte van meer dan 1 hectare betreft;
- d. het graven en dempen van wijken, sloten en waterlopen;
- e. het aanleggen of verwijderen van ondergrondse leidingen en het zoeken naar delfstoffen;
- f. het aanleggen van houtopstanden en (lijnvormige) beplanting;
- g. het beplanten en/of bebossen van gronden met houtopstanden, erfbeplanting uitgezonderd.

6.1.2 Uitzondering

Het verbod van lid 6.1.1 is niet van toepassing, indien de werken en werkzaamheden:

- a. normaal onderhoud en beheer betreffen;
- b. reeds in uitvoering zijn op het tijdstip van de inwerkingtreding van de beheersverordening.

6.1.3 Toetsingscriteria

De omgevingsvergunning als bedoeld in lid 6.1.1 sub b. wordt niet verleend indien onevenredige afbreuk wordt gedaan aan het functioneren van de leiding.

HOOFDSTUK 3 ALGEMENE REGELS

Artikel 7 Anti-dubbeltelbepaling

Grond die eenmaal in aanmerking is genomen bij het toestaan van een bouwplan waaraan uitvoering is gegeven of alsnog kan worden gegeven, blijft bij de beoordeling van latere bouwplannen buiten beschouwing.

Artikel 8 Algemene afwijkingsregels

8.1 Bevoegdheid

Met een omgevingsvergunning kan worden afgeweken van:

- a. de bestaande en de in de regels gegeven maten, afmetingen, aantallen, percentages tot maximaal 10% van die maten, afmetingen, aantallen en percentages;
- b. de regels ten aanzien van de bouwhoogte van andere bouwwerken, in die zin dat de bouwhoogte wordt vergroot tot maximaal 10,00 meter;
- c. de regels ten aanzien van de bouwhoogte van andere bouwwerken, in die zin dat de bouwhoogte van kunstwerken en van zend-, ontvang- en/of sirenemasten wordt vergroot tot maximaal 25,00 meter;
- d. het bepaalde in de verordening in die zin dat lichtmasten uitsluitend ten behoeve van een paardenbak mag worden gebouwd, mits:
 1. de bouwhoogte van de lichtmasten minimaal 4,00 meter en maximaal 8,00 meter bedraagt;
 2. de situering van de lichtmasten binnen 0,50 meter aan de rand van de paardenbak plaatsvindt;
 3. de verlichtingstijd is beperkt tussen 7.00 uur en 22.00 uur;
 4. geen onevenredige afbreuk wordt gedaan aan de landschappelijke en cultuurhistorische waarden van het betreffende gebied;
- e. de eis dat bij een aanvraag van een omgevingsvergunning blijkt dat voldoende parkeer- of stallingsruimte moet worden gerealiseerd indien op andere wijze in de nodige parkeer- en/of stallingsruimte wordt voorzien.

8.2 Toetsingscriteria

De omgevingsvergunningen zoals bedoeld in lid 8.1 kunnen slechts worden verleend indien:

- a. hierdoor geen wezenlijke afbreuk wordt gedaan aan:
 1. het straat- en bebouwingsbeeld;
 2. de woonsituatie;
 3. de milieusituatie;
 4. de verkeersveiligheid;
 5. de gebruiksmogelijkheden van de aangrenzende gronden;
- b. het gaat om incidentele gevallen waarbij de noodzaak voor het afwijken van de beheersverordening is aangetoond.

HOOFDSTUK 4 OVERGANGS- EN SLOTREGELS

Artikel 9 Overgangsrecht gebruik

- a. Het gebruik van grond en bouwwerken dat bestond op het tijdstip van inwerking-treding van de beheersverordening en hiermee in strijd is, mag worden voortgezet.
- b. Het is verboden het met de beheersverordening strijdige gebruik, bedoeld in sub a, te veranderen of te laten veranderen in een ander met de beheersverordening strij-dig gebruik, tenzij door deze verandering de afwijking naar aard en omvang wordt verkleind.
- c. Indien het gebruik, bedoeld in sub a, na het tijdstip van inwerkingtreding van de beheersverordening voor een periode langer dan een jaar wordt onderbroken, is het verboden dit gebruik daarna te hervatten of te laten hervatten.
- d. Het bepaalde in sub a is niet van toepassing op het gebruik dat reeds in strijd was met het voorheen geldende bestemmingsplan of de voorheen geldende beheers-verordening, daaronder begrepen de overgangsbepalingen van dat plan of de ver-ordening.

Artikel 10 Overgangsrecht bouwen

- a. Een bouwwerk dat op het tijdstip van inwerkingtreding van de beheersverordening aanwezig of in uitvoering is, dan wel gebouwd kan worden krachtens een omgevingsvergunning en afwijkt van het plan, mag, mits deze afwijking naar aard en omvang niet wordt vergroot,
 - 1. gedeeltelijk worden vernieuwd of veranderd;
 - 2. na het teniet gaan ten gevolge van een calamiteit geheel worden vernieuwd of veranderd, mits de aanvraag van de omgevingsvergunning voor het bouwen wordt gedaan binnen twee jaar na de dag waarop het bouwwerk is teniet gegaan.
- b. Het bevoegd gezag kan eenmalig in afwijking van sub a een omgevingsvergunning verlenen voor het vergroten van de inhoud van een bouwwerk als bedoeld in sub a met maximaal 10%.
- c. Het bepaalde in sub a is niet van toepassing op bouwwerken die weliswaar bestaan op het tijdstip van inwerkingtreding van de beheersverordening, maar zijn gebouwd zonder vergunning en in strijd met het daarvoor geldende bestemmingsplan of de daarvoor geldende beheersverordening, daaronder begrepen de overgangsbepaling van dat plan of de verordening.

Artikel 11 **Citeertitel**

Deze verordening wordt aangehaald als:

Beheersverordening Overige Dorpen 2014
van de gemeente Ooststellingwerf.

Behorend bij het besluit van 20 mei 2014.

SBI-CODE 1993	SBI-CODE 2008	OMSCHRIJVING	CAT
01	01	LANDBOUW EN DIENSTVERLENING TEN BEHOEVE VAN DE LANDBOUW	
014	016	Dienstverlening ten behoeve van de landbouw	
		1. plantsoenendiensten en hoveniersbedrijven: b.o. < 500 m ²	2
		2. plantsoenendiensten en hoveniersbedrijven: b.o. >= 500 m ²	3.1
0142	0162	KI-stations	2
02	02	BOSBOUW EN DIENSTVERLENING TEN BEHOEVE VAN BOSBOUW	
020	021, 022, 024	Bosbouwbedrijven	3.1
05	03	VISSERIJ- EN VISTEELTBEDRIJVEN	
0501.1	0311	Zeevisserijbedrijven	3.2
0501.2	0312	Binnenvisserijbedrijven	3.1
0502	032	Vis- en schaaldierkwekerijen:	
		1. oester-, mossel- en schelpenteeltbedrijven	3.2
		2. visteeltbedrijven	3.1
11	06	AARDOLIE- EN AARDGASWINNING	
111	061, 062	Aardolie- en aardgaswinning:	
	061	1. aardoliewinputten	4.1
	062	2. aardgaswinning inclusief gasbehandeling instrumenten: < 100.000.000 N m ³ /d	5.1
	062	3. aardgaswinning inclusief gasbehandeling instrumenten: >= 100.000.000 N m ³ /d	5.2
15	10, 11	VERVAARDIGING VAN VOEDINGSMIDDELEN EN DRANKEN	
151	101, 102	Slachterijen en overige vleesverwerking:	
		1. slachterijen en pluimveeslachterijen	3.2
	101	2. vetsmelterijen	5.2
		3. bewerkingsinrichting van darmen en vleesafval	4.2
		4. vleeswaren- en vleesconservenfabrieken: p.o. > 1000 m ²	3.2
		5. vleeswaren- en vleesconservenfabrieken: p.o. <= 1000 m ²	3.1
		6. vleeswaren- en vleesconservenfabrieken: p.o. <= 200 m ²	3.1
	101, 102	5. loonslachterijen	3.1
152	102	Visverwerkingsbedrijven:	
		1. drogen	5.2
		2. conserveren	4.1
		3. roken	4.2
		4. verwerken anderszins: p.o. > 1000 m ²	4.2
		5. verwerken anderszins: p.o. <= 1000 m ²	3.2
		6. verwerken anderszins: p.o. <= 300 m ²	3.1
1531	1031	Aardappelproducten fabrieken	
		1. vervaardiging van aardappelproducten	4.2
		2. vervaardiging van snacks met p.o. < 2000 m ²	3.1
1532, 1533	1032, 1039	Groente- en fruitconservenfabrieken:	
		1. jam	3.2
		2. groente algemeen	3.2
		3. met koolsoorten	3.2
		4. met drogerijen	4.2
		5. met uienconservering (zoutinleggerij)	4.2
1541	104101	Vervaardiging van ruwe plantaardige en dierlijke oliën en vetten:	
		1. p.c. < 250.000 t/j	4.1
		2. p.c. >= 250.000 t/j	4.2
1542	104102	Raffinage van plantaardige en dierlijke oliën en vetten:	
		1. p.c. < 250.000 t/j	4.1
		2. p.c. >= 250.000 t/j	4.2
1543	1042	Margarinefabrieken:	
		1. p.c. < 250.000 t/j	4.1
		2. p.c. >= 250.000 t/j	4.2
1551	1051	Zuivelproductenfabrieken:	
		1. gedroogde producten p.c. >= 1,5 t/u	5.1
		2. geconcentreerde producten, verdampingscapaciteit >=20 t/u	5.1
		3. melkproductenfabrieken v.c. < 55.000 t/j	3.2
		4. melkproductenfabrieken v.c. >= 55.000 t/j	4.2
		5. overige zuivelproductenfabrieken	4.2

SBI-CODE 1993	SBI-CODE 2008	OMSCHRIJVING	CAT
1552	1052	1. consumptie-ijsfabrieken p.o. > 200 m ²	3.2
		2. consumptie-ijsfabrieken p.o. <= 200 m ²	2
1561	1061	Meelfabrieken:	
		1. p.c. < 500 t/u	4.2
		2. p.c. >= 500 t/u	4.1
		Grutterswarenfabrieken	4.1
1562	1062	Zetmeelfabrieken:	
		1. p.c. < 10 t/u	4.1
		2. p.c. >= 10 t/u	4.2
1571	1091	Veevoederfabrieken:	
		1. destructiebedrijven	5.2
		2. beender-, veren-, vis- en vleesmeelfabriek	5.2
		3. drogerijen (gras, pulp, groenvoeder, veevoeder) cap.<10 t/u water	4.2
		4. drogerijen (gras, pulp, groenvoeder, veevoeder cap.>=10 t/u water	5.2
		5. mengvoeder, p.c. < 100 t/u	4.1
		6. mengvoeder, p.c. >= 100 t/u	4.2
1572	1092	Vervaardiging van voer voor huisdieren	4.1
1581	1071	Broodfabrieken, brood- en banketbakkerijen:	
		1. v.c. < 7500 kg meel/week, bij gebruik van charge-ovens	2
		2. v.c.>= 7500 kg meel/week	3.2
1582	1072	Banket-, biscuit- en koekfabrieken	3.2
1583	1081	Suikerfabrieken:	
		1. v.c. < 2.500 t/j	5.1
		2. v.c. >= 2.500 t/j	5.2
1584	10821	Verwerking cacao-bonen en vervaardiging chocolade- en suikerwerk:	
		1. cacao- en chocoladefabrieken: p.o. >2.000 m ²	5.1
		2. cacao- en chocoladefabrieken vervaardigen van chocoladewerken met p.o. < 2.000 m ²	3.2
		3. cacao- en chocoladefabrieken vervaardigen van chocoladewerken met p.o. <= 200 m ²	2
		4. Suikerwerkfabrieken met suiker branden	4.2
		5. Suikerwerkfabrieken zonder suiker branden p.o. > 200 m ²	3.2
		6. Suikerwerkfabrieken zonder suiker branden p.o. <= 200 m ²	2
1585	1073	Deegwarenfabrieken	3.1
1586	1083	Koffiebranderijen en theepakkerijen:	
		1. koffiebranderijen	5.1
		2. theepakkerijen	3.2
1587	108401	Vervaardiging van azijn, specerijen en kruiden	4.1
1589	1089	Vervaardiging van overige voedingsmiddelen	4.1
1589.1		Bakkerijgrondstoffenfabrieken	4.1
1589.2		Soep- en soeparomafabrieken:	
		1. zonder poederdrogen	4.1
		2. met poederdrogen	4.2
1591	110101	Destilleerderijen en likeurstokerijen	4.2
1592	110102	Vervaardiging van ethylalcohol door gisting:	
		1. p.c. < 5.000 t/j	4.1
		2. p.c. >= 5.000 t/j	4.2
1593 t/m 1595	1102 t/m 1104	Vervaardiging van wijn, cider, e.d.	2
1596	1105	Bierbrouwerijen	4.2
1597	1106	Mouterijen	4.2
1598	1107	Mineraalwater- en frisdrankfabrieken	3.2
16	12	VERWERKING VAN TABAK	
160	120	Tabaksverwerkende industrie	4.1
17	13	VERVAARDIGING VAN TEXTIEL	
171	131	Bewerken en spinnen van textielvezels	3.2
172	132	Weven van textiel:	
		1. aantal weefgetouwen < 50	3.2
		2. aantal weefgetouwen >= 50	4.2
173	133	Textielveredelingsbedrijven	3.1
174, 175	139	Vervaardiging van textielwaren	3.1
1751	1393	Tapijt-, kokos- en vloermattenfabrieken	4.1
176, 177	139, 143	Vervaardiging van gebreide en gehaakte stoffen en artikelen	3.1
18	14	VERVAARDIGING VAN KLEDING: BEREIDEN EN VERVEN VAN BONT	
181	141	Vervaardiging kleding van leer	3.1
182		Vervaardiging van kleding en -toebehoren (exclusief van leer)	2
183	142, 151	Bereiden en verven van bont, vervaardiging van artikelen van bont	3.1

SBI-CODE 1993	SBI-CODE 2008	OMSCHRIJVING	CAT
19	15	VERVAARDIGING VAN LEER EN LEDERWAREN (EXCLUSIEF KLEDING)	
191	151, 152	Lederfabrieken	4.2
192	151	Lederwarenfabrieken (exclusief kleding en schoeisel)	3.1
193	152	Schoenenfabrieken	3.1
20	16	HOUTINDUSTRIE EN VERVAARDIGING ARTIKELEN VAN HOUT, RIET, KURK E.D.	
2010.1	16101	Houtzagerijen	3.2
2010.2	16102	Houtconserveringsbedrijven:	
		1. met creosootolie	4.1
		2. met zoutoplossingen	3.1
202	1621	Fineer- en plaatmaterialenfabrieken	3.2
203, 204, 205	162	1. Timmerwerkfabrieken, vervaardiging overige artikelen van hout	3.2
203, 204, 205		2. Timmerwerkfabrieken, vervaardiging overige artikelen van hout, p.o. < 200 m ²	3.1
205	162902	Kurkwaren-, riet- en vlechtwerkfabrieken	2
21	17	VERVAARDIGING VAN PAPIER, KARTON EN PAPIER- EN KARTONWAREN	
2111	1711	Vervaardiging van pulp	4.1
2112	1712	Papier- en kartonfabrieken:	
		1. p.c. < 3 t/u	3.1
		2. p.c. 3 - 15 t/u	4.1
		3. p.c. >= 15 t/u	4.2
212	172	Papier- en kartonwarenfabrieken	3.2
2121.2	17212	Golfkartonfabrieken:	
		1. p.c. < 3 t/u	3.2
		2. p.c. >= 3 t/u	4.1
22	58	UITGEVERIJEN, DRUKKERIJEN EN REPRODUCTIE VAN OPGENOMEN MEDIA	
221	581	Uitgeverijen (kantoren)	1
2221	1811	Drukkerijen van dagbladen	3.2
2222	1812	Drukkerijen (vlak- en rotatie-diepdrukkerijen)	3.2
2222.6	18129	Kleine drukkerijen en kopieerinrichtingen	2
2223	1814	Grafische afwerking	1
		Binderijen	2
2224	1813	Grafische reproductie en zetten	2
2225	1814	Overige grafische activiteiten	2
223	182	Reproductiebedrijven opgenomen media	1
23	19	AARDOLIE- EN STEENKOOLVERWERKINGSINDUSTRIE BEWERKING SPLIJT- EN KWEEKSTOFFEN	
231	191	Cokesfabrieken	5.3
2320.1	19201	Aardolieraffinaderijen	6
2320.2	19202	Smeeroliën- en vettenfabrieken	3.2
		Recyclingbedrijven voor afgewerkte olie	4.2
		Aardolieproductenfabrieken niet eerder genoemd.	4.2
24	20	VERVAARDIGING VAN CHEMISCHE PRODUCTEN	
2411	2011	Vervaardiging van industriële gassen:	
		1. luchtscheidingsinstallatie v.c. >= 10 t/d lucht	5.2
		2. overige gassenfabrieken, niet explosief	5.1
		3. overige gassenfabrieken, explosief	5.1
2412	2012	Kleur- en verfstoffenfabrieken	4.1
2413		Anorganische chemische grondstoffenfabrieken:	
		1. niet vallend onder "post-Seveso-richtlijn"	4.2
		2. vallend onder "post-Seveso-richtlijn"	5.3
2414.1	20141	Organische chemische grondstoffenfabrieken:	
		1. niet vallend onder "post-Seveso-richtlijn"	4.2
		2. vallend onder "post-Seveso-richtlijn"	5.3
		Methanolfabrieken:	
		1. p.c. < 100.000 t/j	4.1
		2. p.c. >= 100.000 t/j	4.2
2414.2	20149	Vetzuren en alkanolenfabrieken (niet synthetisch):	
		1. p.c. < 50.000 t/j	4.2
		2. p.c. >= 50.000 t/j	5.1
2415	2015	Kunstmeststoffenfabrieken	5.1
2416	2016	Kunstharsenfabrieken e.d.	5.2

SBI-CODE 1993	SBI-CODE 2008	OMSCHRIJVING	CAT
242	202	Landbouwchemicaliënfabrieken:	
		1. fabricage	5.3
		2. formulering en afvullen	5.1
243	203	Verf-, lak- en vernisfabrieken	4.2
2441	2110	Farmaceutische grondstoffenfabrieken:	
		1. p.c. < 1.000 t/j	4.2
		2. p.c. >= 1.000 t/j	5.1
2442	2120	Farmaceutische productenfabrieken:	
		1. formulering en afvullen geneesmiddelen	3.1
		2. verbandmiddelenfabrieken	2
2451	2041	Zeep-, was- en reinigingsmiddelenfabrieken	4.2
2452	2042	Parfumerie- en cosmeticafabrieken	4.2
2461	2051	Kruit-, vuurwerk- en springstoffenfabrieken	5.3
2462	2052	Lijm- en plakmiddelenfabrieken:	
		1. zonder dierlijke grondstoffen	3.2
		2. met dierlijke grondstoffen	5.1
2464	205902	Fotochemische productenfabrieken	3.2
2466	205903	Chemische kantoorbenodigdhedenfabrieken	3.1
		Overige chemische productenfabrieken n.e.g.	4.1
247	2060	Kunstmatige synthetische garen- en vezelfabrieken	4.2
25	22	VERVAARDIGING VAN PRODUCTEN VAN RUBBER EN KUNSTSTOF	
2511	221101	Rubberbandenfabrieken	4.2
2512	221102	Loopvlakvernieuwingsbedrijven:	
		1. vloeroppervlakte < 100 m²	3.1
		2. vloeroppervlakte > 100 m²	4.1
2513	2219	Rubber-artikelenfabrieken	3.2
252	222	Kunststofverwerkende bedrijven:	
		1. zonder fenolharsen	4.1
		2. met fenolharsen	4.2
		3. productie van verpakkingsmaterialen en assemblage van kunststof bouwmaterialen	3.1
26	23	VERVAARDIGING VAN GLAS, AARDEWERK, CEMENT-, KALK- EN GIPSPRODUCTEN	
261	231	Glasfabrieken:	
		1. glas en glasproducten, p.c. < 5.000 t/j	3.2
		2. glas en glasproducten, p.c. >= 5.000 t/j	4.2
		3. glaswol en glasvezels, p.c. < 5.000 t/j	4.2
		4. glaswol en glasvezels, p.c. >= 5.000 t/j	5.1
2615	231	Glasbewerkingsbedrijven	3.1
262, 263	232, 234	Aardewerkfabrieken:	
		1. vermogen elektrische ovens totaal < 40 kW	2
		2. vermogen elektrische ovens totaal >= 40 kW	3.2
264	233	Baksteen- en baksteenelementenfabrieken	4.1
		Dakpannenfabrieken	4.1
2651	2351	Cementfabrieken:	
		1. p.c. < 100.000 t/j	5.1
		2. p.c. >= 100.000 t/j	5.3
2652	235201	Kalkfabrieken:	
		1. p.c. < 100.000 t/j	4.1
		2. p.c. >= 100.000 t/j	5.3
2653	235202	Gipsfabrieken:	
		1. p.c. < 100.000 t/j	4.1
		2. p.c. >= 100.000 t/j	5.1
2661.1	23611	Betonwarenfabrieken:	
		1. zonder persen, triltafels en bekistingstrillers	4.1
		2. met persen, triltafels of bekistingstrillers, p.c. < 100 t/d	4.2
		3. met persen, triltafels of bekistingstrillers, p.c. >= 100 t/d	5.2
2661.2	23612	Kalkzandsteenfabrieken:	
		1. p.c. < 100.000 t/j	3.2
		2. p.c. >= 100.000 t/j	4.2
2662	2362	Mineraalgebonden bouwplatenfabrieken	3.2
2663, 2664	2363, 2364	Betonmortelcentrales:	
		1. p.c. < 100 t/u	3.2
		2. p.c. >= 100 t/u	4.2
2665, 2666	2365, 2369	Vervaardiging van producten van beton, (vezel)cement en gips:	
		1. p.c. < 100 t/d	3.2
		2. p.c. >= 100 t/d	4.2

SBI-CODE 1993	SBI-CODE 2008	OMSCHRIJVING	CAT
267	237	Natuursteenbewerkingsbedrijven:	
		1. zonder breken, zeven en drogen p.o. > 2.000 m ²	3.2
		2. zonder breken, zeven en drogen p.o. <= 2.000 m ²	3.1
		3. met breken, zeven of drogen v.c. < 100.000 t/j	4.2
		4. met breken, zeven of drogen v.c. >= 100.000 t/j	5.2
2681	2391	Slijp- en polijstmiddelenfabrieken	3.1
2682	2399	Bitumineuze materialenfabrieken:	
		1. p.c. < 100 t/u	4.2
		2. p.c. >= 100 t/u	5.1
		Isolatiematerialenfabrieken (exclusief glaswol):	
		1. steenwol p.c. >= 5.000 t/j	4.2
		2. overige isolatiematerialen	4.1
		Minerale productenfabrieken n.e.g.	3.2
		1. Asfaltcentrales p.c. < 100 ton/uur	4.1
		2. Asfaltcentrales p.c. >= 100 ton/uur	4.2
27	24	VERVAARDIGING VAN METALEN	
271	241	Ruwijzer- en staalfabrieken:	
		1. p.c. < 1.000 t/j	5.2
		2. p.c. >= 1.000 t/j	6
272	245	IJzerenbuizen- en stalenbuizenfabrieken:	
		1. p.o. < 2.000 m ²	5.1
		2. p.o. >= 2.000 m ²	5.3
273	243	Draadtrekkerijen, koudbandwalserijen en profielzetterijen:	
		1. p.o. < 2.000 m ²	4.2
		2. p.o. >= 2.000 m ²	5.2
274	244	Non-ferro-metaalfabrieken:	
		1. p.c. < 1.000 t/j	4.2
		2. p.c. >= 1.000 t/j	5.2
		Non-ferro-metaalwalserijen, -trekkerijen en dergelijke:	
		1. p.o. < 2.000 m ²	5.1
		2. p.o. >= 2.000 m ²	5.3
2751, 2752	2451, 2452	IJzer- en staalgietereien, -smelterijen:	
		1. p.c. < 4.000 t/j	4.2
		2. p.c. >= 4.000 t/j	5.1
2753, 2754	2453, 2454	Non-ferro-metaalgietereien, -smelterijen:	
		1. p.c. < 4.000 t/j	4.2
		2. p.c. >= 4.000 t/j	5.1
28	25, 31	VERVAARDIGING EN REPARATIE VAN PRODUCTEN VAN METAAL (EXCLUSIEF MACHINES EN TRANSPORTMIDDELEN)	
281	251, 331	Constructiewerkplaatsen:	
		1. gesloten gebouw	3.2
		2. gesloten gebouw, p.o. < 200 m ²	3.1
		3. in open lucht, p.o. < 2.000 m ²	4.1
		4. in open lucht, p.o. >= 2.000 m ²	4.2
2821	2529, 3311	Tank- en reservoirbouwbedrijven:	
		1. p.o. < 2.000 m ²	4.2
		2. p.o. >= 2.000 m ²	5.1
2822, 2830	2521, 2530, 3311	Vervaardiging van verwarmingsketels, radiatoren en stoomketels	4.1
284	255, 331	Stamp-, pers-, dieptrek- en forceerbedrijven	4.1
		Smederijen, lasinrichtingen, bankwerkerijen, en dergelijke	3.2
2851	2561, 3311	Metaaloppervlaktebehandelingsbedrijven:	
		1. algemeen	3.2
		2. scoperen (opspuiten van zink).	3.2
		3. thermisch verzinken	3.2
		4. thermisch vertinnen	3.2
		5. mechanische oppervlaktebehandeling (slijpen, polijsten).	3.2
		6. anodiseren, eloxeren	3.2
		7. chemische oppervlaktebehandeling	3.2
		8. emaileren	3.2
		9. galvaniseren (vernikkelen, verchromen, verzinken, verkoperen, en dergelijke).	3.2
		10. stralen	4.2
		11. metaalharderen	3.2
		12. lakspuiten en moffelen	3.2
2852	2562, 3311	Overige metaalbewerkende industrie	3.2
		Overige metaalbewerkende industrie, inbandig, p.o. < 200 m ²	3.1

SBI-CODE 1993	SBI-CODE 2008	OMSCHRIJVING	CAT
287	259, 331	Grofsmederijen, anker- en kettingfabrieken:	
		1. p.o. < 2.000 m ²	4.1
		2. p.o. >= 2.000 m ²	5.1
		Overige metaalwarenfabrieken niet eerder genoemd	3.2
		Overige metaalwarenfabrieken niet eerder genoemd: inpandig p.o. <200 m ²	3.1
29	27, 28, 33	VERVAARDIGING VAN MACHINES EN APPARATEN	
29	27, 28, 33	Machine- en apparatenfabrieken inclusief reparatie:	
		1. p.o. < 2.000 m ²	3.2
		2. p.o. >= 2.000 m ²	4.1
	28, 33	3. met proefdraaien verbrandingsmotoren >= 1 MW	4.2
30	26, 28, 33	VERVAARDIGING VAN KANTOORMACHINES EN COMPUTERS	
30	26, 28, 33	Kantoormachines- en computerfabrieken inclusief reparatie	3.1
31	26, 27, 33	VERVAARDIGING VAN OVERIGE ELEKTRONISCHE MACHINES, APPARATEN EN BENODIGDHEDEN	
311	271, 331	Elektromotoren- en generatorenfabrieken inclusief reparatie	4.1
312	271, 273	Schakel- en installatiemateriaalfabrieken	4.1
313	273	Elektrische draad- en kabelfabrieken	4.1
314	272	Accumulatoren- en batterijenfabrieken	3.2
315	274	Lampenfabrieken	4.2
316	293	Elektrotechnische industrie niet eerder genoemd	2
3162	2790	Koolelektrodenfabrieken	6
32	26, 33	VERVAARDIGING VAN AUDIO-, VIDEO-, TELECOM-APPARATEN EN - BENODIGDHEDEN	
321 t/m 323	261, 263, 264, 331	Vervaardiging van audio-, video- en telecom-apparatuur, en dergelijke inclusief reparatie	3.1
3210	2612	Fabrieken voor gedrukte bedrading	3.1
33	26, 32, 33	VERVAARDIGING VAN MEDISCHE EN OPTISCHE APPARATEN EN INSTRUMENTEN	
33	26, 32, 33	Fabrieken voor medische en optische apparaten en instrumenten, e.d. incl. reparatie	2
34	29	VERVAARDIGING VAN AUTO'S, AANHANGWAGENS EN OPLEGGERS	
341	291	Autofabrieken en assemblagebedrijven	
		1. p.o. < 10.000 m ²	4.1
		2. p.o. >= 10.000 m ²	4.2
3420.1	29201	Carrosseriefabrieken	4.1
3420.2	29202	Aanhangwagen- en opleggerfabrieken	4.1
343	293	Auto-onderdelenfabrieken	3.2
35	30	VERVAARDIGING VAN TRANSPORTMIDDELEN (EXCLUSIEF AUTO'S EN AANHANGWAGENS)	
351	301, 3315	Scheepsbouw- en reparatiebedrijven:	
		1. houten schepen	3.1
		2. kunststof schepen	3.2
		3. metalen schepen < 25 m	4.1
		4. metalen schepen >= 25 m en/of proefdraaien motoren >= 1 MW	5.1
3511	3831	Scheepssloperijen	5.2
352	302, 317	Wagonbouw- en spoorwegwerkplaatsen:	
		1. algemeen	3.2
		2. met proefdraaien van verbrandingsmotoren >= 1 MW	4.2
353	303, 3316	Vliegtuigbouw- en -reparatiebedrijven:	
		1. zonder proefdraaien motoren	4.1
		2. met proefdraaien motoren	5.3
354	309	Rijwiel- en motorrijwielabrieken	3.2
355	3099	Transportmiddelenindustrie niet eerder genoemd	3.2
36	31	VERVAARDIGING VAN MEUBELS EN VERVAARDIGING VAN OVERIGE GOEDEREN NIET EERDER GENOEMD.	
361	310	1. meubelfabrieken	3.2
	9524	2. meubelstofeerderijen b.o.< 200 m ²	1

SBI-CODE 1993	SBI-CODE 2008	OMSCHRIJVING	CAT
362	321	Fabricage van munten, sieraden, en dergelijke	2
363	322	Muziekinstrumentenfabrieken	2
364	323	Sportartikelenfabrieken	3.1
365	324	Speelgoedartikelenfabrieken	3.1
366	32991	Sociale werkvoorziening	2
366	32999	Vervaardiging van overige goederen niet eerder genoemd	3.1
37	38	VOORBEREIDING TOT RECYCLING	
371	383201	Metaal- en autoschredders	5.1
372	383202	Puinbrekerijen en -malerijen:	
		1. v.c. < 100.000 t/j	4.2
		2. v.c. >= 100.000 t/j	5.2
		Rubberregeneratiebedrijven	4.2
		Afvalscheidingsinstallaties	4.2
40	35	PRODUCTIE EN DISTRIBUTIE VAN ELEKTRICITEIT, AARDGAS, STOOM EN WARM WATER	
40	35	Elektriciteitsproductiebedrijven (vermogen >= 50 MWe):	
		1. kolengestookt (inclusief meestook biomassa), thermisch vermogen > 75 MWth	5.2
		2. oliegestookt, thermisch vermogen > 75 MWth	5.1
		3. gasgestookt (inclusief bijstook biomassa), thermisch vermogen > 75 MWth, in	5.1
		4. kerncentrales met koeltorens	6
		5. warmtekrachtinstallaties (gas), thermisch vermogen > 75 MWth	5.1
		Bio-energieinstallaties, elektrisch vermogen < 50 MWe:	
		1. covergisting, verbranding en vergassing van mest, slib, GFT en reststromen voedingsindustrie	3.2
		2. vergisting, verbranding en vergassing van overige biomassa	3.2
		Elektriciteitsdistributiebedrijven, met transformatorvermogen:	
		1. < 10 MVA	2
		2. 10 - 100 MVA	3.1
		3. 100 - 200 MVA	3.2
		4. 200 - 1000 MVA	4.2
		5. >= 1000 MVA	5.2
		Gasdistributiebedrijven:	
		1. gascompressorstations, vermogen < 100 MW	4.2
		2. gascompressorstations, vermogen >= 100 MW	5.1
		3. gas: reduceer-, compressor-, meet- en reglinstallatie categorie A	1
		4. gasdrukregel- en meetruimten (kasten en gebouwen), categorie B en C	2
		5. gasontvang- en -verdeelstations, categorie D	3.1
		Warmtevoorzieningsinstallaties, gasgestookt:	
		1. stadsverwarming	3.2
		2. blokverwarming	2
		Windmolens:	
		1. wiekdiameter 20 m	3.2
		2. wiekdiameter 30 m	4.1
		3. wiekdiameter 50 m	4.2
41	36	WINNING EN DITRIBUTIE VAN WATER	
41	36	Waterwinning-/ bereidingsbedrijven:	
		1. met chloorgas	5.3
		2. bereiding met chloorbleekloog en dergelijke en / of straling	3.1
		Waterdistributiebedrijven met pompvermogen:	
		1. < 1 MW	2
		2. 1 - 15 MW	3.2
		3. >= 15 MW	4.2
45	41, 42, 43	BOUWNIJVERHEID	
	41, 42, 43	Bouwbedrijven algemeen: b.o. > 2000 m ²	3.2
		Bouwbedrijven algemeen: b.o. <= 2000 m ²	3.1
		Aannemersbedrijven met werkplaats: b.o. > 1000 m ²	3.1
		Aannemersbedrijven met werkplaats: b.o. < 1000 m ²	2
50	45, 47	HANDEL IN EN REPARATIE VAN AUTO'S EN MOTORFIETSEN, BENZINESERVICESTATIONS	
501, 502, 504	451, 452, 453	Handel in auto's en motorfietsen, reparatie- en servicebedrijven	2

SBI-CODE 1993	SBI-CODE 2008	OMSCHRIJVING	CAT
502	451	(Groot)handel in vrachtauto's (inclusief import en reparatie)	3.2
5020.4	45204	Autoplaatwerkerijen	3.2
		Autobeklederijen	1
		Autospuitinrichtingen	3.1
5020.5	45205	Autowasserijen	2
503, 504	453	Handel in auto- en motorfietsonderdelen en -accessoires	2
505	473	Benzineservicestations:	
		1. met LPG > 1000 m ³ /jr	4.1
		2. met LPG < 1000 m ³ /jr	3.1
		3. zonder LPG	2
51	46	GROOTHANDEL EN HANDELSBEMIDDELING	
511	461	Handelsbemiddeling (kantoren)	1
5121	4621	Groothandel in akkerbouwproducten en veevoerders	3.1
		Groothandel in akkerbouwproducten en veevoerders met een verwerkingscapaciteit >= 500 ton per uur.	4.2
5122	4622	Groothandel in bloemen en planten	2
5123	4623	Groothandel in levende dieren	3.2
5124	4624	Groothandel in huiden, vellen en leder	3.1
5125, 5131	46217, 4631	Groothandel in ruwe tabak, groenten, fruit en consumptie-aardappelen	3.1
5132, 5133	4632, 4633	Groothandel in vlees, vleeswaren, zuivelproducten, eieren en spijsoliën	3.1
5134	4634	Groothandel in dranken	2
5135	4635	Groothandel in tabaksproducten	2
5136	4636	Groothandel in suiker, chocolade en suikerwerk	2
5137	4637	Groothandel in koffie, thee, cacao en specerijen	2
5138, 5139	4638, 4639	Groothandel in overige voedings- en genotmiddelen	2
514	464, 46733	Groothandel in overige consumentenartikelen	2
5148.7	46499	Groothandel in vuurwerk en munitie:	
		1. consumentenvuurwerk, verpakt, opslag < 10 ton	2
		2. consumentenvuurwerk, verpakt, opslag 10 tot 50 ton	3.1
		3. professioneel vuurwerk, netto expliciet massa per bewaarplaats < 750 kg (en > 25 kg theaternuurwerk)	5.1
		4. professioneel vuurwerk, netto expliciet massa per bewaarplaats 750 kg tot 6 ton.	5.3
		5. munitie	2
5151.1	46711	Groothandel in vaste brandstoffen:	
		1. klein, lokaal verzorgingsgebied	3.1
		2. kolenterminal, opslagoppervlakte >= 2.000 m ²	5.1
5151.2	46712	Groothandel in vloeibare en gasvormige brandstoffen:	
		1. vloeistoffen o.c. < 100.000 m ³	4.1
		2. vloeistoffen o.c. >= 100.000 m ³	5.1
		3. tot vloeistof verdichte gassen	4.2
5151.3	46713	Groothandel in minerale olieproducten (exclusief brandstoffen)	3.2
5152.1	46721	Groothandel in metaalertsen:	
		1. opslagoppervlakte < 2.000 m ²	4.2
		2. opslagoppervlakte >= 2.000 m ²	5.2
5152.2 / 3	46722, 46723	Groothandel in metalen en -halfabrikaten	3.2
5154	4673	Groothandel in hout en bouwmaterialen	
		1. Algemeen: bebouwde oppervlakte > 2000 m ²	3.1
		2. Algemeen: bebouwde oppervlakte <= 2000 m ²	2
5153.4	46735	Zand en grind:	
		1. algemeen: bebouwde oppervlakte > 200 m ²	3.2
		2. algemeen: bebouwde oppervlakte <= 200 m ²	2
	4674	Groothandel in ijzer- en metaalwaren en verwarmingsapparatuur	
		1. algemeen: bebouwde oppervlakte > 2000 m ²	3.1
		2. algemeen: bebouwde oppervlakte <= 2000 m ²	2
5155.1	46751	Groothandel in chemische producten	3.2
5156	4676	Groothandel in overige intermediaire goederen	2
5157	4677	Autosloperijen: bebouwde oppervlakte > 1000 m ²	3.2
		Autosloperijen: bebouwde oppervlakte <= 1000 m ²	3.1
5157.2 / 3		Overige groothandel in afval en schroot: bebouwde oppervlakte <= 1000 m ²	3.1
		Overige groothandel in afval en schroot: bebouwde oppervlakte > 1000 m ²	3.2
5162	466	Groothandel in machines en apparaten:	
		1. machines voor de bouwnijverheid	3.2
		2. overige	3.1
517	466, 469	Overige groothandel (bedrijfsmeubels, emballage, vakbenodigdheden e.d.)	2
60	49	VERVOER OVER LAND	
6021.1	493	Bus-, tram- en metrostations en -remises	3.2
6022		Taxibedrijven en taxistandplaatsen	2

SBI-CODE 1993	SBI-CODE 2008	OMSCHRIJVING	CAT
6023		Touringcarbedrijven	3.2
6024	494	Goederenwegvervoersbedrijven (zonder schoonmaken tanks): b.o. > 1000 m ²	3.2
6024		Goederenwegvervoersbedrijven (zonder schoonmaken tanks): b.o. <= 1000 m ²	3.1
603	495	Pomp- en compressorstations van pijpleidingen	2
61, 62	50, 51	VERVOER OVER WATER / DOOR DE LUCHT	
61, 62	50, 51	Vervoersbedrijven (uitsluitend kantoren)	1
63	52	DIENSTVERLENING TEN BEHOEVE VAN HET VERVOER	
6311.1	52241	Laad-, los- en overslagbedrijven ten behoeve van zeeschepen:	
		1. containers	5.1
		2. stukgoederen	4.2
		3. ertsen, mineralen, e.d., opslagopp. >= 2.000 m ²	5.3
		4. granen of meelsoorten, v.c. >= 500 t/u	5.1
		5. steenkool, opslagopp. >= 2.000 m ²	5.2
		6. olie, LPG, e.d.	5.3
		7. tankercleaning	4.2
6311.2	52242	Laad-, los- en overslagbedrijven ten behoeve van de binnenvaart:	
		1. containers	4.2
		2. stukgoederen	3.2
		3. ertsen, mineralen, en dergelijke, opslagoppervlakte < 2.000 m ²	4.2
		4. ertsen, mineralen, en dergelijke, opslagoppervlakte >= 2.000 m ²	5.2
		5. granen of meelsoorten v.c. < 500 t/u	4.2
		6. granen of meelsoorten v.c. >= 500 t/u	5.1
		7. steenkool, opslagoppervlakte < 2.000 m ²	4.2
		8. steenkool, opslagoppervlakte >= 2.000 m ²	5.1
		9. olie, LPG, en dergelijke	5.2
		10. tankercleaning	4.2
6312	52102, 52109	Distributiecentra, pak- en koelhuizen	3.1
	52109	Opslaggebouwen (verhuur opslagruimte)	2
6321	5221	1. Autoparkeerterreinen, parkeergarages	2
6321		2. Stalling van vrachtwagens (met koelinstallaties)	3.2
6322, 6323	5222	Overige dienstverlening ten behoeve van het vervoer (kantoren)	1
6323	5223	Luchthavens	6
6323		Helicopterlandplaatsen	5.1
623	791	Reisorganisaties	1
634	5229	Expediteurs, cargadoors (kantoren)	1
64	53	POST EN TELECOMMUNICATIE	
641	531, 532	Post- en koeriersdiensten	2
642	61	Telecommunicatiebedrijven	1
642		Zendinstallaties:	
642		1. LG en MG, zendervermogen < 100 kw (bij groter vermogen: onderzoek!)	3.2
642		2. FM en TV	1
71	77	VERHUUR VAN TRANSPORTMIDDELEN, MACHINES, ANDERE ROERENDE GOEDEREN	
711	7711	Personenautoverhuurbedrijven	2
712	7712, 7739	Verhuurbedrijven voor transportmiddelen (exclusief personenauto's)	3.1
713	773	Verhuurbedrijven voor machines en werktuigen	3.1
714	772	Verhuurbedrijven voor roerende goederen n.e.g.	2
72	62	COMPUTERSERVICE- EN INFORMATIETECHNOLOGIE	
72	62	Computerservice- en informatietechnologie-bureaus, en dergelijke	1
72	58, 63	Datacentra	2
74	63, 69 t/m 71, 73, 74, 77, 78, 80 t/m 82	OVERIGE ZAKELIJKE DIENSTVERLENING	
74	63, 69 t/m 71, 73, 74, 77, 78, 80 t/m 82	Overige zakelijke diensverlening: kantoren	1
747	812	Reinigingsbedrijven voor gebouwen	3.1
7481.3	74203	Foto- en filmontwikkelcentrales	2
7484.3	82991	Veilingen voor landbouw- en visserijproducten	4.1
7484.4	82992	Veilingen voor huisraad, kunst, en dergelijke	1

SBI-CODE 1993	SBI-CODE 2008	OMSCHRIJVING	CAT
90	37, 38, 39	MILIEUDIENSTVERLENING	
9001	3700	RWZI's en gierverwerkingsinrichting, met afdekking voorbezinktanks:	
		1. < 100.000 i.e.	4.1
		2. 100.000 - 300.000 i.e.	4.2
		3. >= 300.000 i.e.	5.1
		Rioolgemalen	2
9002.1	381	Vuilophaal-, straatreinigingsbedrijven, en dergelijke	3.1
		Gemeentewerven (afval-inzameldepots)	3.1
		Vuiloverslagstations	4.2
9002.2	382	Afvalverwerkingsbedrijven:	
		1. mestverwerkingskorrelfabrieken	5.1
		2. kabelbranderijen	3.2
		3. verwerking radio-actief afval	6
		4. pathogeen afvalverbranding (voor ziekenhuizen)	3.1
		5. oplosmiddel terugwinning	3.2
		6. afvalverbrandingsinrichtingen thermisch vermogen > 75 MW	4.2
		7. verwerking fotochemisch en galvano-afval	2
		Vuilstortplaatsen	4.2
		Composteerbedrijven:	
		1. niet belucht v.c. < 5.000 t/j	4.2
		2. niet belucht v.c. 5.000 tot 20.000 t/j	5.2
		3. belucht v.c. < 20.000 t/j	3.2
		4. belucht v.c. > 20.000 t/j	4.1
		5. GFT in gesloten gebouw	4.1
93	96	OVERIGE DIENSTVERLENING	
9301.1	96011	Wasserijen en strijkinrichtingen	3.1
		Tapijtreinigingsbedrijven	3.1
		Chemische wasserijen en ververijen	2
9301.2	96013	Wasverzendinrichtingen	2
9301.3	96013	Wasseretten, wassalons	1
9302	9602	Kappersbedrijven en schoonheidsinstituten	1
9304	9613, 9604	Fitnesscentra, badhuizen en saunabaden	2
9305	9609	Dierenasiels en -pensions	3.2
	9609	Persoonlijke dienstverlening niet eerder genoemd, exclusief bordelen, prostituees en sexclubs	1

Afkortingen:

cat. categorie
 o.c. opslagcapaciteit
 v.c. verwerkingscapaciteit
 p.c. productiecapaciteit
 p.o. productieoppervlak
 e.d. en dergelijke
 n.e.g. niet elders genoemd
 t ton
 kl klasse
 u uur
 d dag
 w week
 jr jaar
 = is gelijk aan
 < kleiner dan
 > groter dan

PARKEERKENCIJFERS VOOR DE GEMEENTE OOSTSTELLINGWERF

Woningen	
Vrijstaande woningen	Minimaal 1 parkeerplaats per woning op eigen terrein.
Half-vrijstaande woningen	1 p.p. per woning op eigen terrein + 0,5 p.p. per woning in openbaar gebied.
Woningen in rijen	1,5 p.p. per woning in het openbaar gebied.
Appartementen	1,3 p.p. per appartement op eigen terrein
Seniorenappartementen	1 p.p. per appartement op eigen terrein
Serviceflat/aanleunwoningen	0,5 p.p. per woning op eigen terrein
De hierna volgende onderdelen	parkeren in principe op eigen terrein
Detailhandel	
Winkels foodsector	1 p.p. per 25 m2 verkoopvloeroppervlak (excl. magazijn, kantoor)
Winkels non-foodsector	1 p.p. per 30 m2 verkoopvloeroppervlak (idem)
Bouwmarkt	2,5 p.p. per 100 m2 bedrijfsvloeroppervlak
Tuincentrum	idem
Kringloopwinkel	idem
Showroom (auto's, meubels, caravans, keukens etc)	1,6 p.p. per 100 m2 bedrijfsvloeroppervlak
Dienstverlening	
Kantoor met baliefunctie	3 p.p. per 100 m2 bedrijfsvloeroppervlak
Kantoor zonder baliefunctie	2 p.p. per 100 m2 bedrijfsvloeroppervlak
Bedrijven	
Arbeids- en bezoekersextensief (loods,opslag, transportbedrijf)	0,7 p.p. per 100 m2 bedrijfsvloeroppervlak
Arbeids- en bezoekersintensief (industrie, lab, werkplaats)	2,2 p.p. per 100 m2 bedrijfsvloeroppervlak
Bedrijfsverzamelgebouw	1,3 p.p. per 100 m2 bedrijfsvloeroppervlak
Horeca	
Café, Bar, Disco, Cafétaria	7 p.p. per 100 m2 bedrijfsvloeroppervlak
Restaurant	12 p.p. per 100 m2 bedrijfsvloeroppervlak
Hotel	1 p.p. per kamer
Sportvoorzieningen	
Sporthal incl. wedstrijdsport	2,25 p.p. per 100 m2 b.v.o. + 0,15 p.p. per bezoekersplaats
Gymlokaal t.b.v. verenigingen	2,25 p.p. per 100 m2 bedrijfsvloeroppervlak
Sportveld buiten	20 p.p. per hectare nettoterrein (excl. kantine, kleedruimte etc)
Dansstudio / sportschool	3,5 p.p. per 100 m2 bedrijfsvloeroppervlak
Tennisbanen	2,5 p.p. per baan
Golfbaan	7 p.p. per hole
Bowlingbaan / biljartzaal	2 p.p. per baan / biljarttafel
Zwembad	10 p.p. per 100 m2 oppervlak van het bassin
Manege	0,4 p.p. per box
Recreatie	
Pretpark / themapark	8 p.p. per hectare nettoterrein
Volkstuin	0,3 p.p. per perceel

Maatschappelijke voorzieningen	
Cultureel centrum / wijkgebouw	3 p.p. per 100 m2 bedrijfsvloeroppervlak
Bibliotheek / museum	1 p.p. per 100 m2 bedrijfsvloeroppervlak
Bioscoop / theater / schouwburg	0,3 p.p. per zitplaats
Religiegebouw	0,15 p.p. per zitplaats
Begraafplaats	25 p.p.
Gezondheidszorg	
Verpleeg- / verzorgingstehuis	0,6 p.p. per wooneenheid / bed
Arts, maatschap, kruisgebouw, therapeut	1,75 p.p. per behandelkamer
Apotheek	2,2 p.p. per 100 m2 per bedrijfsvloeroppervlak
Onderwijs	
Creche/peuterspeelzaal/kinderdagverblijf	0,7 p.p. per arbeidsplaats (excl. kiss & ride)
Basisonderwijs	0,75 p.p. per leslokaal (excl. kiss & ride)
Vorbereidend beroepsonderwijs	0,75 p.p. per leslokaal
Avondonderwijs	0,75 p.p. per student

Vastgesteld in de vergadering van het college van burgemeester en wethouders op 4 januari 2011.

Wanneer worden parkeerkencijfers in de gemeentelijke praktijk toegepast?

In de voorschriften van praktisch elk bestemmingsplan van de kernen staat een bepaling dat het college van B & W nadere eisen kunnen stellen ten aanzien van het aantal en de situering van parkeervoorzieningen. Als een bedrijf, winkel, voorziening voor maatschappelijke doeleinden etc. wil nieuwbouwen dan wel uitbreiden, dan wordt bij de behandeling van de aanvraag om omgevingsvergunning aandacht besteed aan de mogelijkheid van het stellen van nadere eisen. In het voortraject worden aanvragers om een omgevingsvergunning vaak al gewezen op de noodzaak van aanleg van voldoende parkeerruimte op eigen terrein.

Lukt het niet om op eigen terrein te kunnen parkeren en zijn er in de nabije omgeving wel voldoende gemeentelijke parkeerplaatsen, dan kan aan aanvragers van een omgevingsvergunning een bijdrage worden verlangd voor gebruik van gemeentelijke parkeervoorzieningen.

Sinds jaar en dag hanteert de gemeente Ooststellingwerf parkeerkencijfers.

Deze worden hoofdzakelijk ontleend aan de "Parkeerkencijfers – Basis voor parkeernormering" van CROW kennisplatform voor infrastructuur, verkeer, vervoer en openbare ruimte (ASVV).

Ze worden door gemeenten het meest toegepast. De kencijfers komen na uitgebreide verkeersstudies tot stand en worden regelmatig geactualiseerd.

TOELICHTING

INHOUDSOPGAVE

blz

HOOFDSTUK 1 INLEIDING 1

1.1	Aanleiding	1
1.2	De beheersverordening	2
1.3	Geldende bestemmingsplannen	4
1.4	Leeswijzer	4

HOOFDSTUK 2 HUIDIGE SITUATIE EN UITGANGSPUNTEN 5

2.1	Inleiding	5
2.2	Donkerbroek	6
2.3	Elsloo	8
2.4	Fochteloo	10
2.5	Haule	11
2.6	Langedijke	12
2.7	Makkinga	13
2.8	Oldeberkoop	15
2.9	Ravenswoud	16
2.10	Waskemeer	18

HOOFDSTUK 3 BELEID EN MILIEU- EN OMGEVINGSASPECTEN 20

3.1	Beleid	20
3.2	Milieu- en omgevingsaspecten	21

HOOFDSTUK 4 JURIDISCHE TOELICHTING EN UITVOERBAARHEID 25

4.1	Juridische toelichting	25
4.2	Uitvoerbaarheid	27

HOOFDSTUK 5 VASTSTELLING 29

5.1	Inspraak	29
5.2	Vaststelling	31
5.3	Herziening beheersverordening 2014	31

BIJLAGEN TOELICHTING

Bijlage 1	Functiekaart Donkerbroek
Bijlage 2	Functiekaart Elsloo
Bijlage 3	Functiekaart Fochteloo
Bijlage 4	Functiekaart Haule
Bijlage 5	Functiekaart Langedijke

Bijlage 6	Functiekaart Makkinga
Bijlage 7	Functiekaart Oldeberkoop
Bijlage 8	Functiekaart Ravenswoud
Bijlage 9	Functiekaart Waskemeer
Bijlage 10	Archeologisch bureauonderzoek
Bijlage 11	Overzicht bestaande functies
Bijlage 12	Inspraakreacties

REGELS

HOOFDSTUK 1 INLEIDENDE REGELS 33

Artikel 1	Begripsbepalingen	33
Artikel 2	Wijze van meten	40

HOOFDSTUK 2 GEBRUIKS- EN BOUWREGELS 41

Artikel 3	Gebruiksregels	41
Artikel 4	Bouwregels	45
Artikel 5	Archeologie	48
Artikel 6	Gasleiding	50

HOOFDSTUK 3 ALGEMENE REGELS 51

Artikel 7	Anti-dubbeltelbepaling	51
Artikel 8	Algemene afwijkingsregels	52

HOOFDSTUK 4 OVERGANGS- EN SLOTREGELS 53

Artikel 9	Overgangsrecht gebruik	53
Artikel 10	Overgangsrecht bouwen	54
Artikel 11	Citeertitel	55

BIJLAGEN REGELS

Bijlage 1	Bedrijvenlijst
Bijlage 2	Parkeernormen

TOELICHTING


HOOFDSTUK 1 INLEIDING

1.1 Aanleiding

In 2013 heeft de gemeente Ooststellingwerf voor de kernen in de gemeente beheersverordeningen vastgesteld. De vaststelling van de beheersverordeningen was onderdeel van de omvangrijke actualiseringsopgave waar de gemeente voor stond. Op grond van de Wet ruimtelijke ordening (Wro) dienen gemeenten hun bestemmingsplannen tien jaar na vaststelling te herzien. De bestemmingsplanvoorraad van ruim 55 grote en minder grote plannen is in 2013 teruggebracht tot een kleiner aantal. Eén van de uitgangspunten daarbij was om te komen tot vereenvoudiging van regelgeving en uniformiteit. In totaal zijn er voor de kernen in Ooststellingwerf vijf beheersverordeningen vastgesteld voor Appelscha, Haulerwijk, Oosterwolde en de overige dorpen en één bestemmingsplan voor de bedrijventerreinen. Ook is er voor het recreatieterrein De Posthoorn een beheersverordening vastgesteld. Met de herziening in 2013 beschikt de gemeente weer over een samenhangend beleidskader voor deze gebieden.

De voorliggende beheersverordening omvat de overige dorpen: Donkerbroek, Elsloo, Fochteloo, Haule, Langedijke, Makkinga, Oldeberkoop, Ravenswoud en Waskemeer. In de volgende paragraaf wordt het instrument beheersverordening nader toegelicht. De bestaande situatie en de huidige kernkwaliteiten van het dorp en de ontwikkelingsmogelijkheden op grond van de hiervoor geldende bestemmingsplannen zijn het vertrekpunt geweest voor de beheersverordening. Nieuwe (planologisch) ruimtelijk relevante ontwikkelingen, zoals de bouw van nieuwe woningen in uitbreidings- of inbreidingsplannen, zijn hier niet in geregeld, tenzij het kleine ontwikkelingen betreft die al in het bestemmingsplan Haulerwijk waren opgenomen. Hiervoor zijn andere planologische instrumenten beschikbaar, zoals een apart bestemmingsplan of de omgevingsvergunning. Wel zijn op perceelsniveau in de beheersverordening ruimtelijk ondergeschikte ontwikkelingen mogelijk.

In het volgende figuur is de ligging van alle dorpen in de gemeente weergegeven.

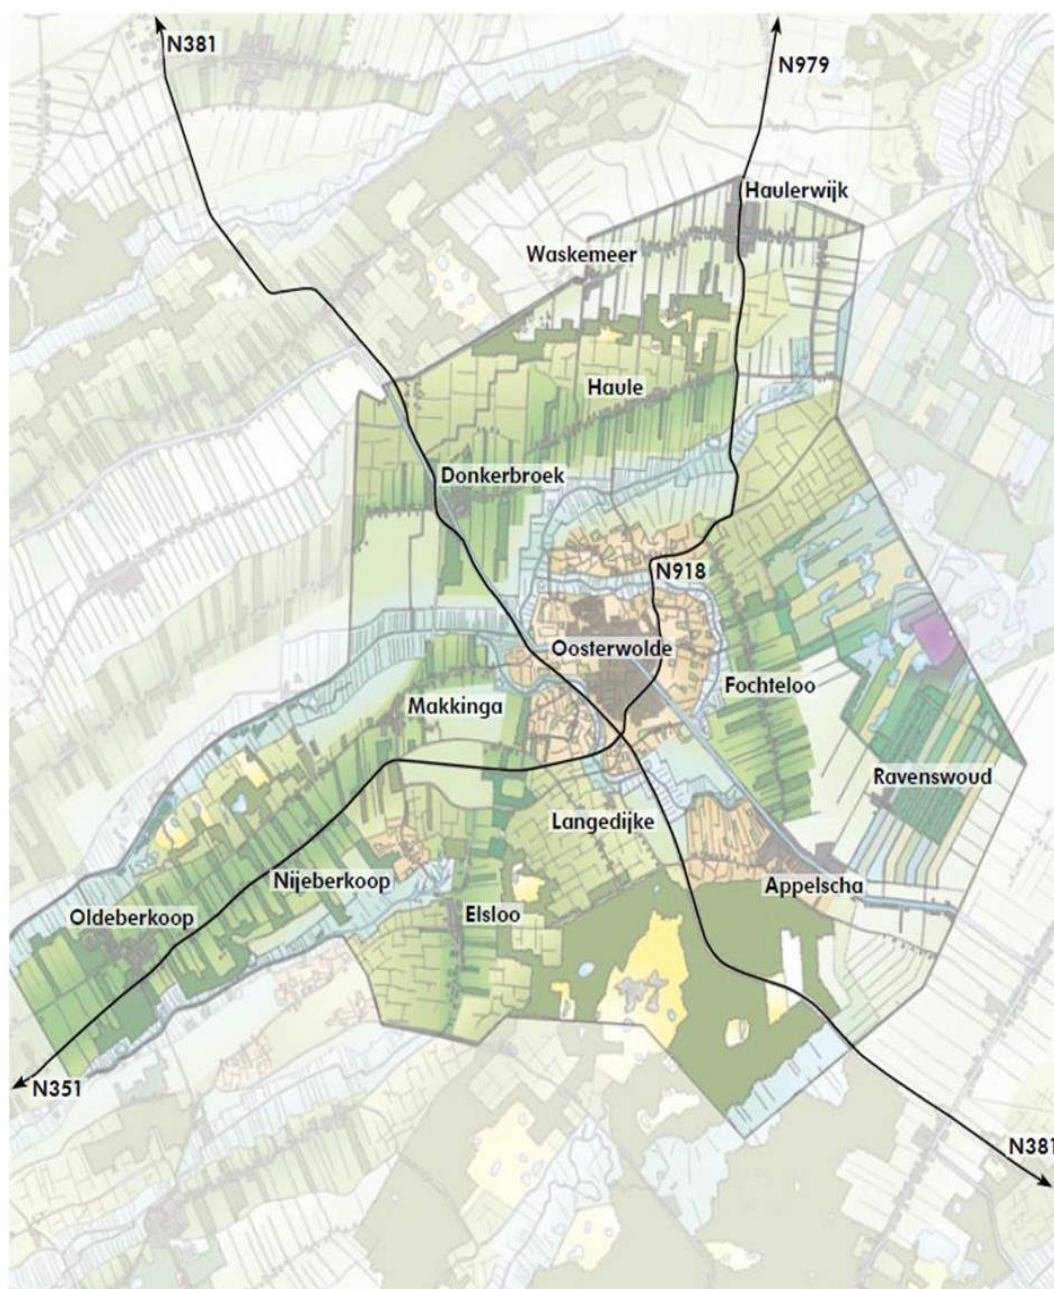

Figuur 1 Ligging overige dorpen

1.2 De beheersverordening

Een beheersverordening is een beheerregeling voor het bestaand gebruik voor een gebied met een lage dynamiek waarin geen ruimtelijke ontwikkelingen zijn voorzien binnen de horizon van de verordening. Het begrip "bestaand" kan zowel "eng" als "ruim" worden uitgelegd. Bij bestaand gebruik in enge zin worden alleen de bestaande feitelijk aanwezige functies en bebouwing vastgelegd.

Het gaat daarbij om gebruik en bouwen inclusief hetgeen dat op basis van verleende vergunningen is toegestaan, maar nog niet is gerealiseerd. Bij gebruik in ruime zin worden de geldende bestemmingsplannen als uitgangspunt genomen. In deze beheersverordening wordt gekozen voor de ruime variant. Er is aangesloten bij de rechten uit de vigerende bestemmingsplannen. Is daarentegen sprake van een 'ruimtelijke ontwikkeling', dan is die niet meegenomen. Daarnaast zijn zaken als erfbouw en beperkte uitbreidingen van de woonhuizen en bedrijfswoningen wel opgenomen. Het betreft kleine perceelsgerichte ontwikkelingen die als beheer kunnen worden aangemerkt. Wat betreft de bestaande functies wordt onder aanvullend gebruik soortgelijke functies verstaan. Dit houdt in dat naast bijvoorbeeld een bestaande bloemenwinkel ook een andere soort detailhandel is toegestaan, zoals een boekhandel of een bakkerswinkel.

Anders dan bij het bestemmingsplan bepaalt de Wro niet uit welke elementen een beheersverordening bestaat. Het is wel duidelijk dat de beheersverordening betrekking heeft op een gebied en regels geeft voor het beheer van dat gebied en voor het vastleggen van de bestaande situatie. De beheersverordening heeft een digitale component en sluit aan bij de digitale opzet van de instrumenten van de Wet ruimtelijke ordening. Dat maakt dat een beheersverordening bestaat uit:

- een object dat bestaat uit het gebied waarop de verordening betrekking heeft. Dat is op de bijbehorende verbeelding aangegeven als verordeninggebied, met een of meer objecten binnen het gebied, die op de verbeelding zijn aangegeven als besluit(sub)vlak;
- regels die gekoppeld zijn aan het gebied en/of de objecten en die kunnen gaan over gebruiken, bouwen, aanleggen en slopen, afwijken met een omgevingsvergunning en eventueel overgangsrecht.

Alhoewel de Wro dit evenmin bepaalt, is het noodzakelijk de beheersverordening vergezeld te laten gaan van een toelichting waarin de gemaakte keuzen zijn onderbouwd. De Wro bepaalt wel dat de beheersverordening de volgende elementen kan bevatten:

- een verbod om bepaalde werken, geen gebouwen zijnde, of werkzaamheden uit te voeren zonder omgevingsvergunning;
- binnenplanse afwijkingsregels;

Deze elementen zijn in deze beheersverordening van toepassing.

De beheersverordening is slechts één van de beschikbare instrumenten voor het ruimtelijke beheer van de dorpen en kan niet los worden gezien van de andere instrumenten die ook voor het beheer kunnen worden benut. Het gaat daarbij om de volgende instrumenten:

- het welstandtoezicht;
- het vergunningvrij bouwen;
- de planologische kruimelgevallen;
- omgevingsvergunning voor afwijken van de beheersverordening te voorzien van een ruimtelijke onderbouwing, ook wel de planologische omgevingsvergunning genoemd.

1.3 Geldende bestemmingsplannen

Met de beheersverordening voor de overige dorpen in Ooststellingwerf zijn de volgende bestemmingsplannen geheel of gedeeltelijk vervangen:

Bestemmingsplan	Vastgesteld	Goedgekeurd
Donkerbroek 2001	18-12-2001	10-04-2002
Elsloo 2001	19-02-2002	11-06-2002
Fochteloo 2003	16-12-2003	17-03-2004
Haule 2003	16-12-2003	17-03-2004
Haule, Dorpsstraat 56 te Haule	19-10-2010	-
Langedijke 2003	17-08-2004	18-01-2005
Makinga	18-04-2000	25-07-2000
Oldeberkoop 2003	16-03-2004	08-06-2004
Ravenswoud 2003	16-12-2003	17-03-2004
Achtereind Compagnonsweg / Meester Lokstraat te Ravenswoud	27-10-2009	-
Waskemeer 2001	19-02-2002	18-02-2003

Op basis van deze bestemmingsplannen zijn verscheidene wijzigingsplannen en partiële herzieningen opgesteld en vrijstellingen en/of ontheffingen verleend. Deze zijn vertaald in de beheersverordening.

1.4 Leeswijzer

De beheersverordening is als volgt opgebouwd. In het volgende hoofdstuk wordt allereerst een beschrijving gegeven van de huidige situatie in het beheersgebied. Daarna wordt in Hoofdstuk 3 het beleid en de milieu- en omgevingsaspecten uiteengezet. Hoofdstuk 4 geeft een juridische toelichting op de beheersverordening en gaat in op de uitvoerbaarheid hiervan. In Hoofdstuk 5 wordt ingegaan op de vaststellingsfase en de daaraan voorafgaande inspraakperiode.

HOOFDSTUK 2 HUIDIGE SITUATIE EN UITGANGSPUNTEN


2.1 Inleiding

In alle dorpen staat de woonfunctie voorop. In alle dorpen zijn ook andere functies aanwezig zoals (agrarische) bedrijven, kantoren, horeca en detailhandel en maatschappelijke, recreatieve en sportieve voorzieningen. De mogelijkheden voor deze bedrijven en andere milieubelastende functies dient behouden te blijven en afgestemd te worden op de omgeving. Daarnaast dienen cultuurhistorische elementen en structuren behouden te blijven.

In dit hoofdstuk volgt per dorp een korte omschrijving van de huidige situatie. Ook wordt hier per dorp aangegeven op welke wijze de cultuurhistorische elementen en structuren beschermd worden.

De bestaande situatie in de dorpen is weergegeven op de in de bijlagen bij deze toelichting opgenomen functiekaarten. Een overzicht per adres is opgenomen in Bijlage 11 Overzicht bestaande functies. De luchtfoto's d.d. 30 juli 2010 zijn daarnaast een bron om te raadplegen van welke bestaande situatie is uitgegaan. Deze luchtfoto's zijn raadpleegbaar bij de gemeente. Deze bestaande situatie en de mogelijkheden uit de geldende bestemmingsplannen vormt het uitgangspunt voor de beheersverordening.

2.2 Donkerbroek

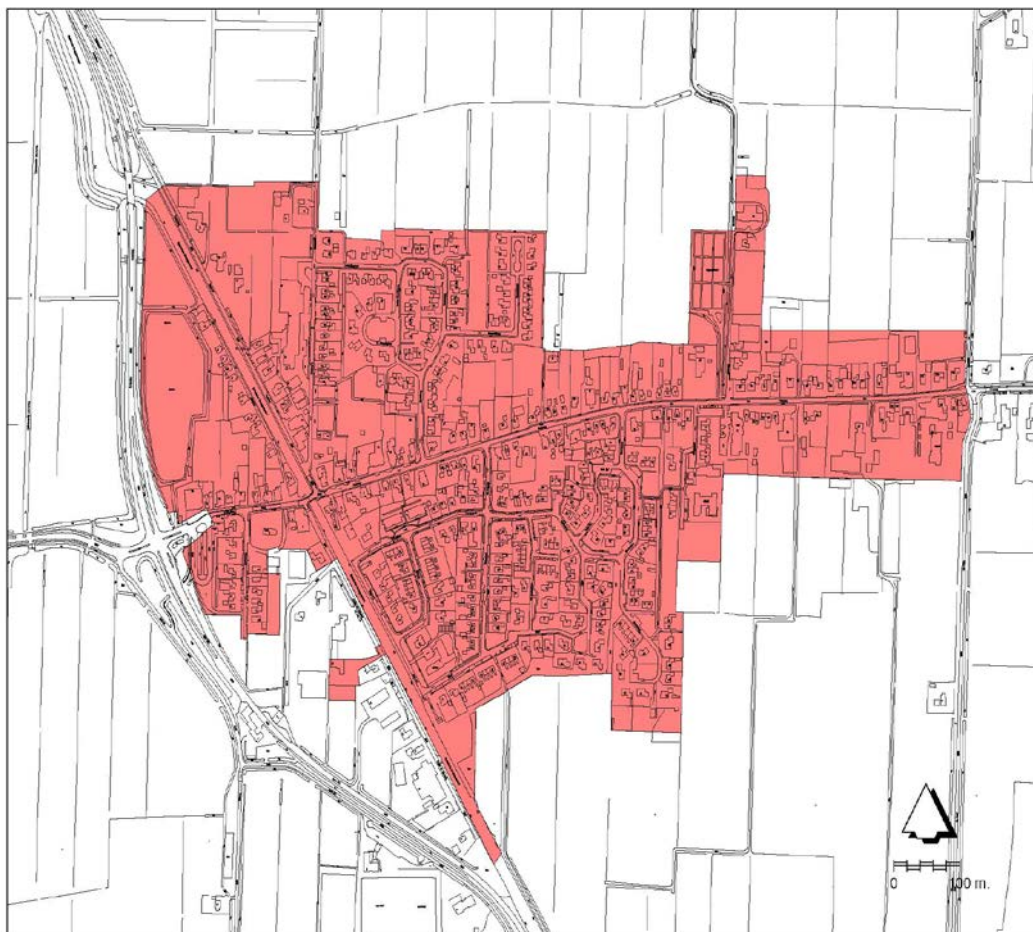

Het dorp Donkerbroek ligt aan de noordwestzijde van de gemeente. De G.W. Smitweg, die overgaat in de Herenweg, is de belangrijkste (doorgaande) weg in het dorp. Donkerbroek is een vrij oud, van oorsprong agrarisch dorp en kan worden gekenmerkt als een wegdorp. De gestrekte lintachtige bebouwingsvorm is in de loop der jaren nagenoeg intact gebleven. Aan het eind van de 18de eeuw is de Opsterlandse Compagnonsvaart gegraven; deze vaart doorsnijdt het dorpsgebied aan de westzijde. Vanaf het begin van de 20ste eeuw vond een geleidelijke verdichting van het bebouwingslint langs de Herenweg plaats. Na de tweede wereldoorlog ontstond een zekere kernvorming door nieuwbouw ten zuiden van de Herenweg, die zich voortzette tot aan de tachtiger jaren. Daarna is een woongebied aan de noordzijde ontwikkeld.

Het landschap rondom Donkerbroek kenmerkt zich door een opstreckende kavelstructuur. Het gebied aan de noord- en zuidzijde van de Herenweg/G.W. Smitweg heeft een halfopen karakter met dichte houtsingels, die in de woongebieden zorgvuldig zijn ingepast. De houtsingels dienen behouden te blijven. Voor het uitvoeren van bepaalde werken en werkzaamheden, zoals het vellen en rooien van houtgewas, is daarom een omgevingsvergunning vereist (zie het omgevingsvergunningstelsel zoals opgenomen in de regels).


In het gehele dorp is een verblijfsgebied met een maximumsnelheid van 30 km/uur van toepassing. Hier staat niet de verkeerspunt maar de verblijfsfunctie voorop.

Het oorspronkelijke dorpsgebied heeft betrekking op de bebouwingssituatie langs de Herenweg en de G.W. Smitweg en aanzetten van bebouwing langs de Opsterlandse Compagnonsvaart. In dit gebied zijn verscheidene functies aanwezig. De omgeving van de brug is te beschouwen als het centrum van het dorp met een concentratie van winkels en horeca. De oudere bebouwing langs de Herenweg en de G.W. Smitweg bepaalt in hoge mate het dorpsbeeld. Dit geldt ook voor de lintbebouwing langs de Opsterlandse Compagnonsvaart. De situering van de bebouwing in het oorspronkelijke dorpsgebied moet zoveel mogelijk intact blijven. Hier moet een zekere mate van functiemenging mogelijk blijven, met een concentratie van winkelvoorzieningen bij de brug. Hier zijn dan ook meer functies mogelijk dan in de woongebieden. In het dorp komt ook buiten dit gebied een aantal bedrijven en andere functies voor.

De woongebieden in Donkerbroek liggen ten noorden en zuiden van de Herenweg. Ook is sprake van de woonfunctie in de oude bebouwingslinten.

In de bijlagen is de bestaande situatie van het dorp in Bijlage 1 Functiekaart Donkerbroek gevisualiseerd.

2.3 Elsloo

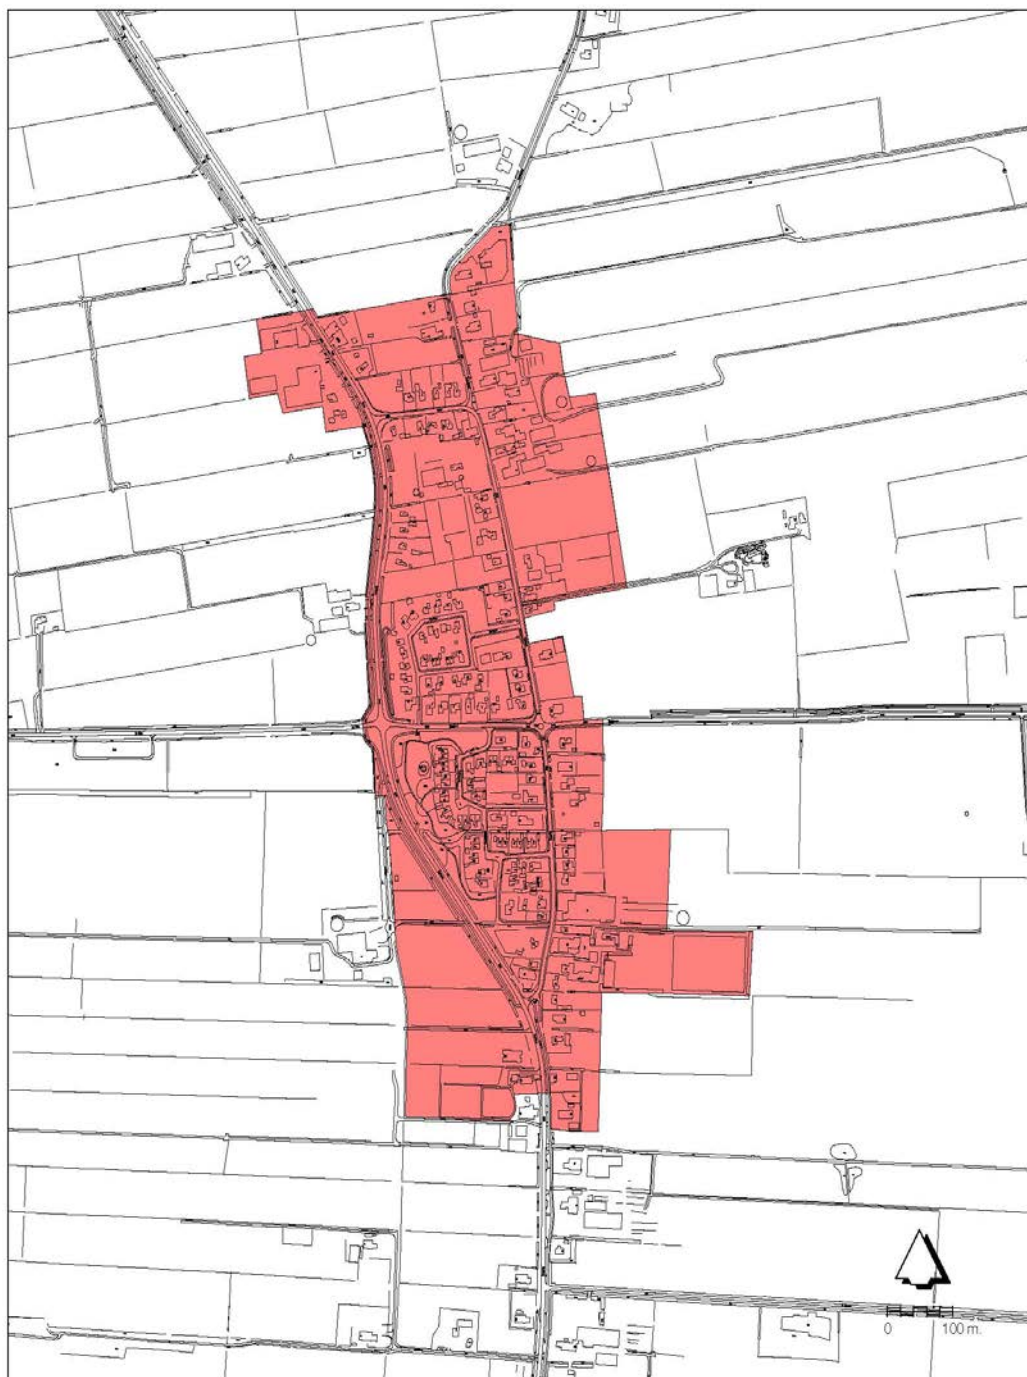

Het dorp Elsloo ligt aan de zuidzijde van de gemeente. De route Noord - Bûtenweg - Hoofdweg heeft een doorgaande functie in het dorp. Elsloo is een vrij oud, van oorsprong agrarisch dorp. Het dorp heeft een langgerekte vorm. Vanaf het begin van de 20ste eeuw vond een geleidelijke verdichting van het bebouwingslint langs de Hoofdweg plaats. Na de tweede wereldoorlog ontstond een zekere kernvorming door nieuwbouw tussen de Hoofdweg en de Bûtenweg. Het meest recente woongebied ligt aan de noordzijde van de Eikenhorst. Centraal in het langgerekte dorpsgebied zijn de belangrijkste voorzieningen van het dorp gelegen.


De Bûtenweg en het Noord hebben een verkeerspunt met een maximumsnelheid van 80 km/uur. In de overige straten van het dorp is een verblijfsgebied met een maximumsnelheid van 30 km/uur van toepassing.

Het landschap rondom Elsloo kenmerkt zich door een grote mate van openheid. De doorzichten vanaf de Hoofdweg in oostelijke richting zijn van belang. Het uitzicht op het open landschap dient behouden te blijven. Op de open stukken in het dorp gelden geen bebouwingsmogelijkheden. In Elsloo zijn ook enkele houtsingels aanwezig, die bijdragen aan het karakter van het landschap. Evenals in Donkerbroek, dienen deze te worden behouden. Hiervoor geldt eenzelfde regeling.

Bij de Hoofdweg is sprake van een zeer afwisselend bebouwingsbeeld met een verscheidenheid aan functies. Het afwisselende bebouwingsbeeld langs de Hoofdweg moet zoveel mogelijk intact worden gehouden.

In de bijlagen is de bestaande situatie van het dorp in Bijlage 2 Functiekaart Elsloo gevisualiseerd. Hierop zijn de woonfunctie en de andere functies in het dorp aangegeven.

2.4 Fochteloo

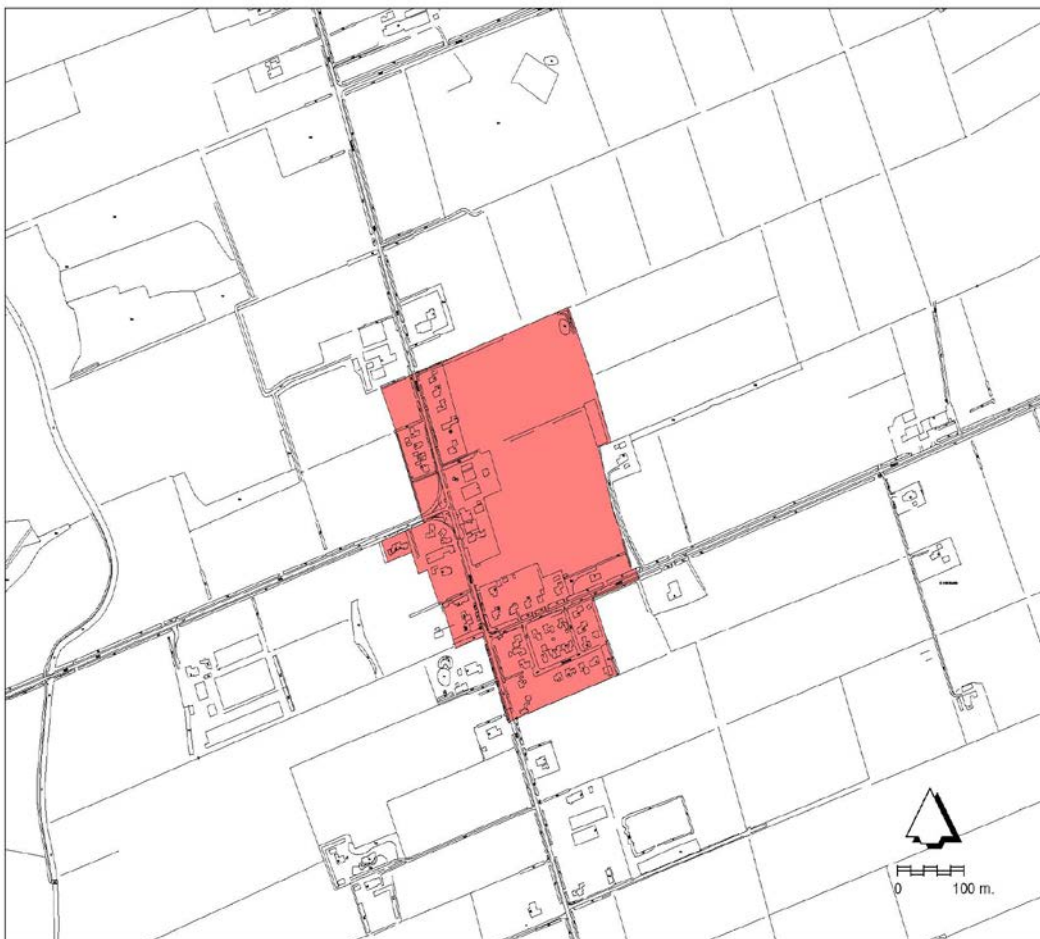


Het dorp Fochteloo ligt aan de oostzijde van de gemeente en is slechts bereikbaar via kleine binnenwegen. De Rijksweg/West en het Noord- en Zuideinde zijn de belangrijkste ontsluitingswegen voor Fochteloo, dat als geheel een 30 km/uur gebied vormt. Fochteloo is van oorsprong een zeer oud wegdorp met een langgerekte structuur. Deze hoofdstructuur van het dorp is tot begin jaren '90 van de vorige eeuw in stand gebleven, vanaf dat moment werd gestart met de aanleg van een kleine woonwijk. Dit woongebied, de Stienekamp, vormt een uitzondering op de hoofdstructuur van het dorp.

Het centrale deel van Fochteloo kenmerkt zich door een grote mate van openheid. Het gebied gaat hier over in een coulisselandschap. Het uitzicht op het open landschap dient zoveel mogelijk behouden te blijven, op de open plekken zijn geen bebouwingsmogelijkheden. In het gebied rondom het dorp dat zich kenmerkt als coulisselandschap, zijn houtsingels aanwezig, die bijdragen aan het karakter van het landschap. Ook deze houtsingels dienen behouden te blijven zoals ook in andere dorpen is geregeld.

Langs alle wegen in Fochteloo staan woningen. In de oudere gebieden staan de woningen verder van elkaar af. Verspreid in het dorp komt ook een aantal bedrijven en andere functies voor.

In de bijlagen is de bestaande situatie van het dorp in Bijlage 3 Functiekaart Fochteloo gevisualiseerd.

2.5 Haule

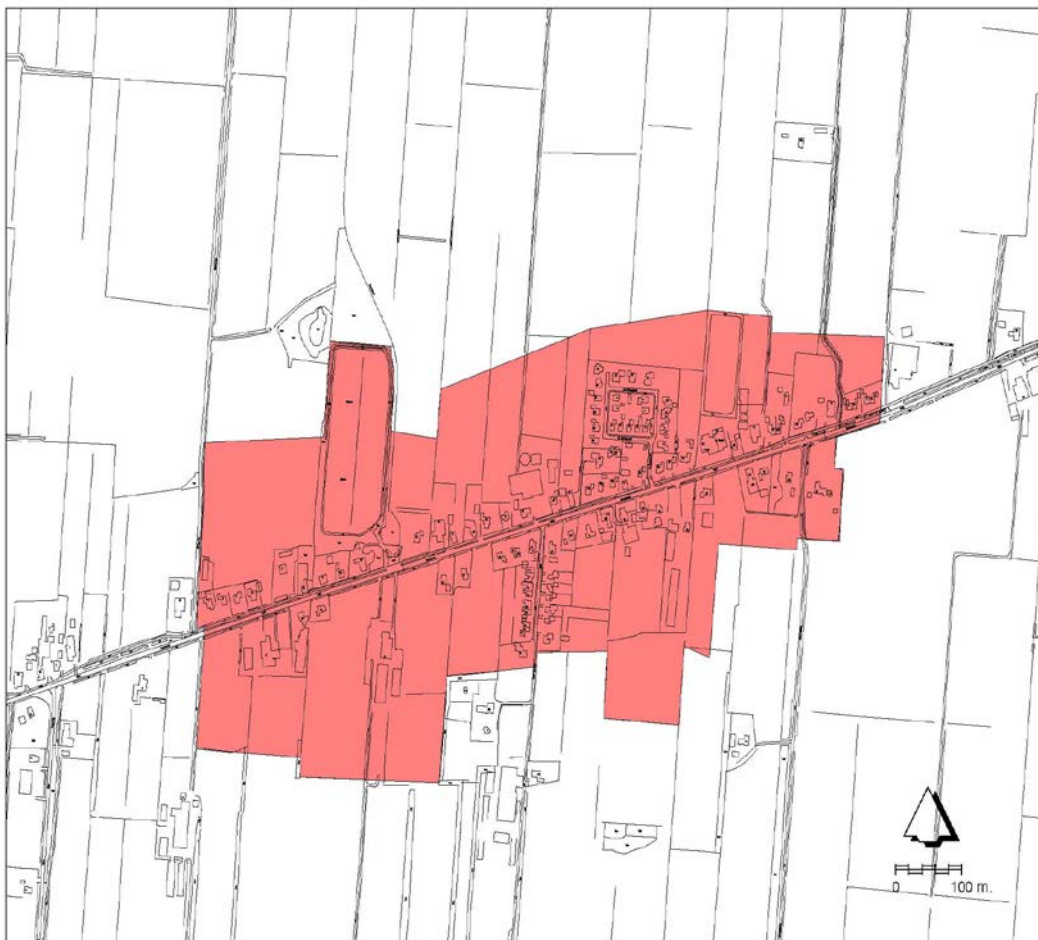


Het dorp Haule ligt aan de oostzijde van de gemeente en is bereikbaar via kleine binnenwegen. De Dorpsstraat en, in het verlengde daarvan, de Zwetteweg zijn de belangrijkste ontsluitingswegen voor Haule. Hier geldt een maximumsnelheid van 50 km/uur. Het dorp Haule is van oorsprong een nederzetting op een noord-oost/zuid-west verlopende zandrug. Haule is een typisch wegdorp, het woongebied de Mandestraat vormt hier een uitzondering op. Qua vorm is het dorp vanuit het verleden weinig veranderd. De bebouwing is geleidelijk aan verdicht.

Het dorp kent een langgerekte structuur, waarbij de bebouwing zowel verspreid langs de Dorpsstraat, als op enige afstand daarvan voorkomt. Het open karakter wordt in het dorp met name bepaald door de agrarische percelen tussen de(woon)bebouwing. Dit dient net als in de andere dorpen behouden te blijven. Het gebied rondom het dorp kenmerkt zich als coulisselandschap. De in het dorp aanwezige en behoudenswaardige houtsingels dragen hieraan bij. Hiervoor geldt een beschermende regeling.

Langs alle wegen in Haule staan woningen. In de oudere gebieden staan de woningen verder van elkaar af. Verspreid in het dorp komt ook een aantal bedrijven en andere functies voor.

In de bijlagen is de bestaande situatie van het dorp in Bijlage 4 Functiekaart Haule gevisualiseerd.

2.6 Langedijkse

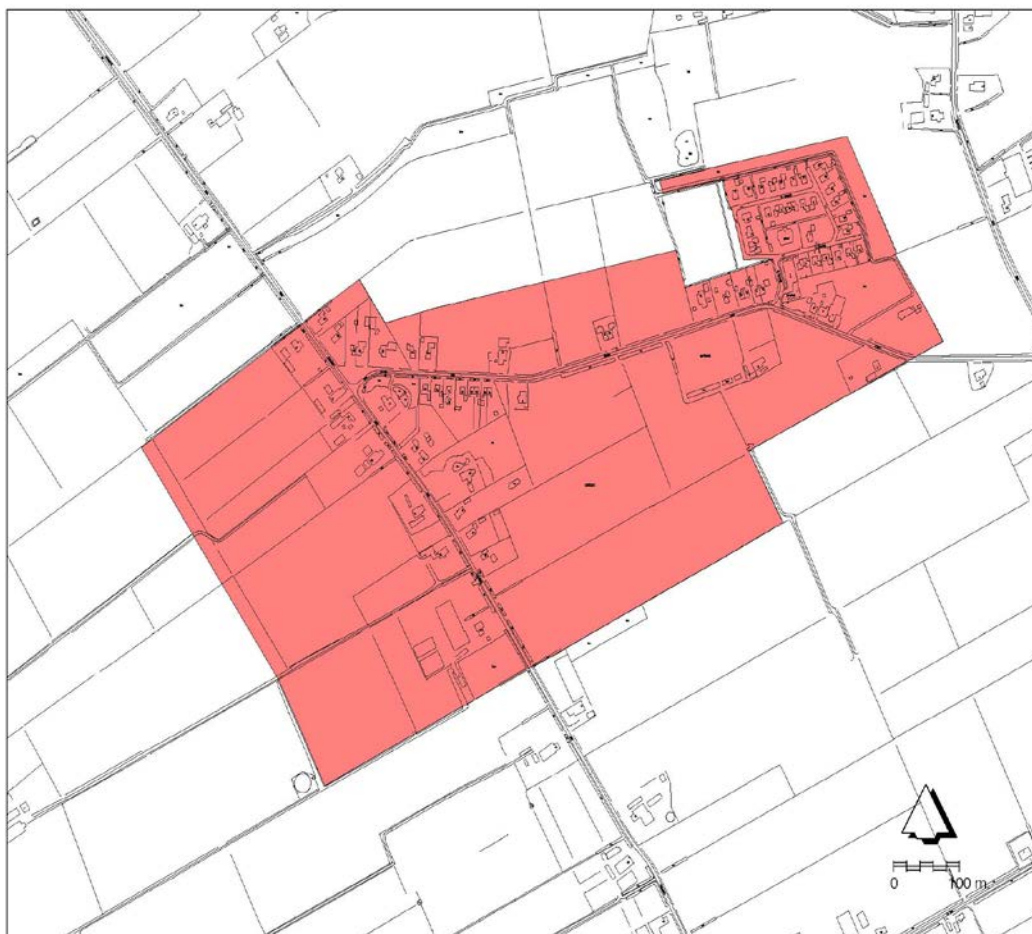


Het dorp Langedijke is qua inwonertal het kleinste dorp van Ooststellingwerf en ligt aan de zuidzijde van de gemeente. De Klokhuisdijk, Steenmaatsdijk, Kloosterweg, De Bult, Stokdijk, Boekhorst en Iegepoedijk vormen het lokale wegennetwerk dat de kern ontsluit. In het gehele dorp is een verblijfsgebied met een maximumsnelheid van 30 km/uur van toepassing. Het dorp is, net als de andere zanddorpen, vrij oud. Binnen de linten heeft in de loop der tijd een enkele inbreiding plaatsgevonden. Verder is langs de Weidedijk de eerste planmatige uitbreiding tot stand gekomen.

Langedijke heeft van oudsher een sterke band met het landelijke gebied met vele doorzichten vanuit de lintbebouwing. Het uitzicht op het open landschap dient te worden behouden, met name die aan de Stokdijk. Op de open plekken is dan ook geen bebouwing toegestaan.

In het dorp is met name lintbebouwing aanwezig. Het woongebied aan de Weidedijk vormt hierop een uitzondering. Net als in de andere dorpen, komt ook in dit dorp een aantal bedrijven en andere functies voor.

In de bijlagen is de bestaande situatie van het dorp in Bijlage 5 Functiekaart Langedijke gevisualiseerd.

2.7 Makkinga

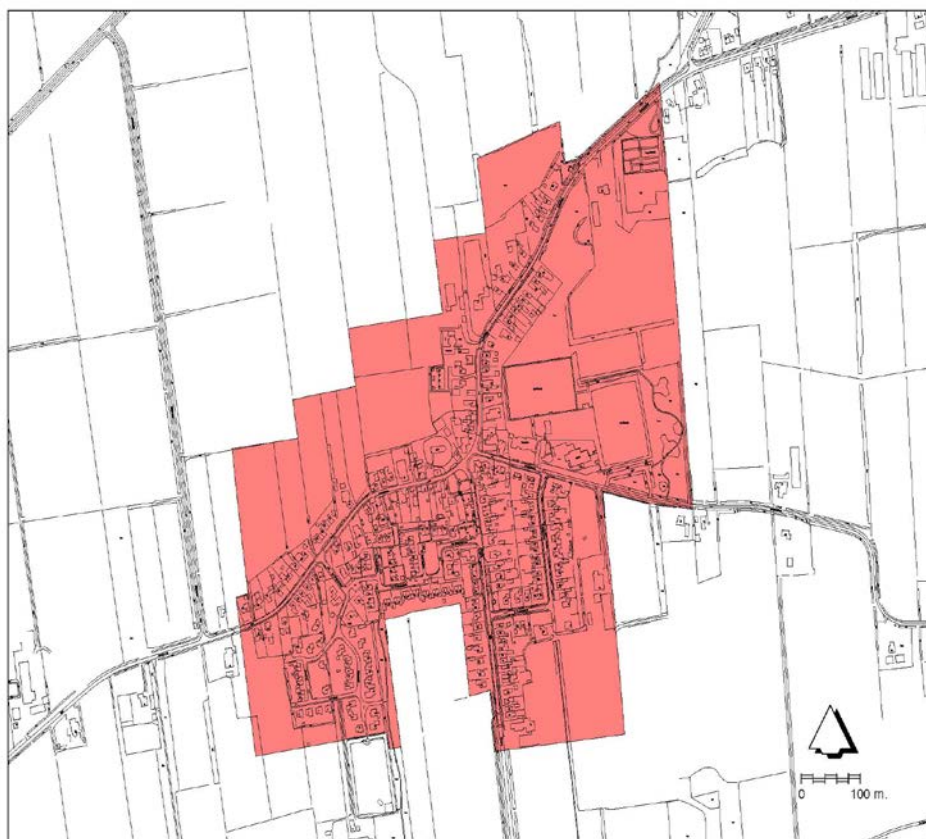

Het dorp Makkinga ligt aan de westzijde van de gemeente. De belangrijkste wegen in het dorp zijn de Lyclamaweg en de Bercoperweg. In geheel Makkinga is een 30 km/uur-gebied van toepassing. De ruimtelijke structuur van Makkinga vertoont duidelijk kenmerken van een wegdorpnederzetting: opstreckende percelen met de boerderijen langs de weg. Ook zijn er elementen die doen denken aan een esdorp. Van recentere datum zijn de woonuitbreidingen aan de Meester Bergsmastraat en in het zuidwesten van het dorp.


Kenmerkend voor het landschap in de omgeving van Makkinga is het contrast tussen openheid (aan de noordzijde) en beslotenheid (aan de zuidzijde). Onder andere de houtsingels en bosjes aan de zuidzijde van het dorp zijn kenmerkend voor de beslotenheid. Het contrast tussen de openheid en de beslotenheid van het omringende landschap moet worden gehandhaafd. Interventies in het open gebied aan de noordzijde moeten zoveel mogelijke voorkomen worden, de houtsingels en bosjes moeten worden gehandhaafd.

De Brink is te beschouwen als het centrum van het dorp. Hier, en ook langs de aansluitende delen de Bercoperweg, de Lyclamaweg en de Wemeweg, is sprake van een compacte bebouwingssituatie. In het centrum van het dorp is sprake van een zekere mate van functiemenging van wonen, winkels horeca en kantoren. De situering van de bebouwing in het oorspronkelijke dorpsgebied moet zoveel intact worden gehouden. Hier moet een zekere mate van functiemenging mogelijk blijven. In de beheersverordening geldt voor dit gebied een specifieke regeling waarmee ten opzichten van de woongebieden er ruimere functionele mogelijkheden gelden.

De woongebieden in Makkinga liggen in het zuiden van het dorp. Ook is sprake van de woonfunctie in de oude linten. De woonfunctie is één van de kernkwaliteiten van Makkinga, daarnaast komen ook bedrijven en andere functies in het dorp voor.

In de bijlagen is de bestaande situatie van het dorp in Bijlage 6 Functiekaart Makkinga gevisualiseerd. In Makkinga bevindt zich tevens een molen.

2.8 Oldeberkoop

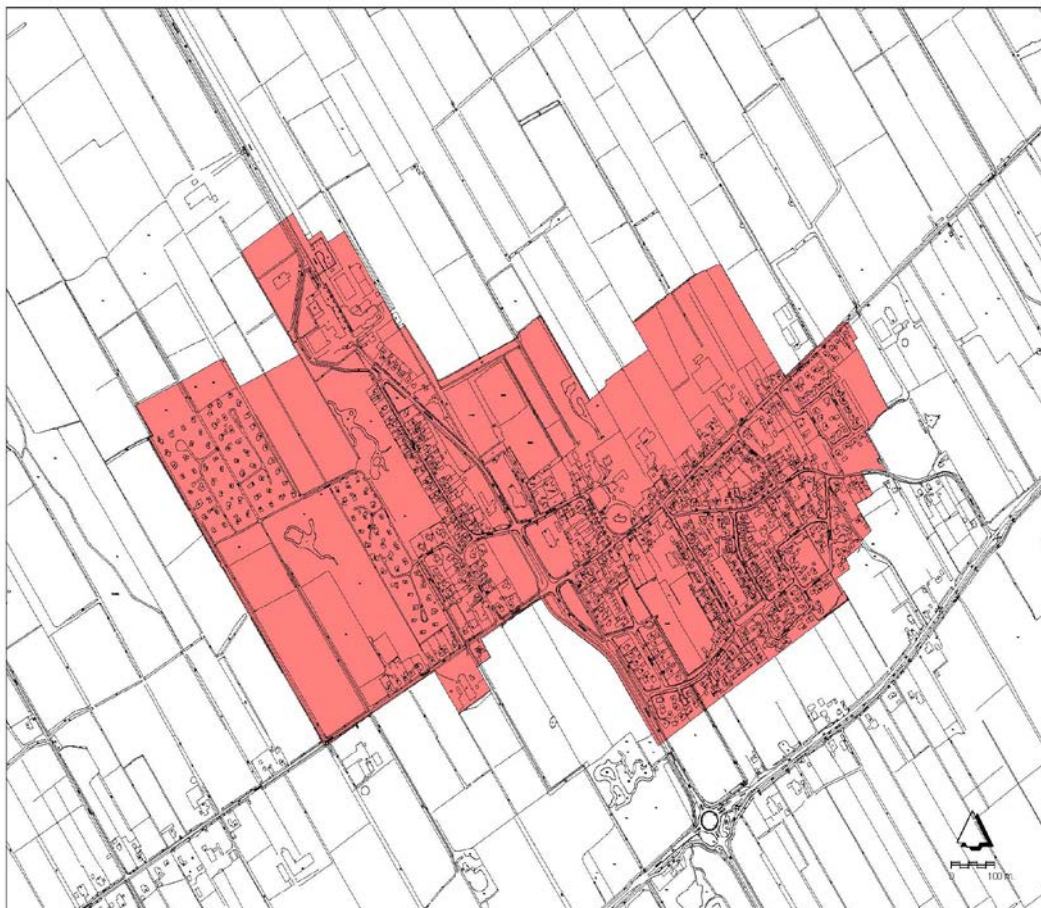

Het dorp Oldeberkoop ligt in het zuidwesten van de gemeente. De belangrijkste wegen die door en langs Oldeberkoop lopen zijn de Bovenweg (N351), de Heerenveenseweg / Noordwolderweg (N353) en de oorspronkelijke doorgaande route Oosterwoldseweg / Wolvegasterweg. De noord-zuidroute Heerenveenseweg / Noordwolderweg heeft een verkeerspunt met een maximumsnelheid van 50 km/uur, in de overige straten van het dorp is een verblijfsgebied met een maximumsnelheid van 30 km/uur van toepassing. Het dorp is te karakteriseren als een wegdorp. De oorspronkelijke boerderijen staan in een lint. In de loop der tijd zijn er in het lint ook overige functies ontstaan. De tweede helft van de 20ste eeuw wordt gekenmerkt door forse woonuitbreidingen, die de historische hoofdstructuur niet hebben doorbroken maar wel sterk afwijken van het traditionele bebouwingspatroon. Een deel van het dorp is aangewezen als beschermd dorpsgezicht.

Kenmerkend voor het landschap in de omgeving van Oldeberkoop is het contrast tussen het open (aan de westzijde) en gesloten (aan de oostzijde) landschap. De kenmerkende beplanting in het dorp bestaat uit houtsingels en in het beschermd dorpsgezicht de zware, karakteristieke straatbeplanting.

Interventies in het open gebied moeten zoveel mogelijk voorkomen worden, de houtsingels moeten worden gehandhaafd. In de beheersverordening is dit geregeld.

Het oorspronkelijke dorpsgebied heeft betrekking op het beschermd dorpsgezicht, tevens het dorpscentrum. Hier is sprake van een compact bebouwingsbeeld, wat ook geldt voor de aansluitende gedeelten. De situering en de hoofdvorm van de bebouwing binnen de begrenzing van het beschermd dorpsgezicht moet intact worden gehouden. Hiervoor biedt de beheersverordening een specifieke regeling die afgestemd is op de regeling in het geldende bestemmingsplan.

De woongebieden in Oldeberkoop liggen hoofdzakelijk aan de zuidoostzijde van het dorp. Ook is sprake van de woonfunctie in de oude linten. Naast de woonfunctie komen in het dorp ook bedrijven en andere functies voor.

In de bijlagen is de bestaande situatie van het dorp in Bijlage 7 Functiekaart Oldeberkoop gevisualiseerd.

2.9 Ravenswoud




Het dorp Ravenswoud ligt aan de zuidoostzijde van de gemeente. Het dorp is slechts bereikbaar via kleine binnenwegen. De Toogwijk/Meester Lokstraat is de voornaamste ontsluitingsroute voor het dorp. Het gehele dorp is ingericht als 30 km/uur-gebied. Het dorp is ontstaan tijdens en na de vervening. Pas na de Eerste Wereldoorlog is de bebouwing behoorlijk toegenomen. In de jaren '60 van de vorige eeuw werd ten zuiden van de school woningbouw gepleegd. Ook langs de doorgaande wegen zijn sindsdien nieuwe woningen gebouwd. De laatste woninguitbreiding vond plaats in de jaren '80 en '90 langs de Veenwijksweg.

De omgeving van Ravenswoud is duidelijk gevormd door de vervening. Naar de zuid- en westkant is het landschap deels open en naar de noord- en oostkant is het landschap beslotener door de aanplant van bossen. Kenmerkend zijn ook de vaarten. Het uitzicht op het open landschap en de vaarten moet zo veel mogelijk behouden blijven. De beheersverordening legt deze bestaande en wenselijke situatie vast.

In het dorp is met name lintbebouwing aanwezig langs de drie doorgaande wegen. Het woongebied aan de Veenwijksweg vormt hierop een uitzondering. Ten noorden van Ravenswoud is een gedeelte aangewezen als beschermd dorpsgezicht vanwege het historisch-ruimtelijk karakter. Dit gebied valt echter buiten de grenzen van deze beheersverordening.

In de bijlagen is de bestaande situatie van het dorp in Bijlage 8 Functiekaart Ravenswoud gevisualiseerd.

2.10 Waskemeer

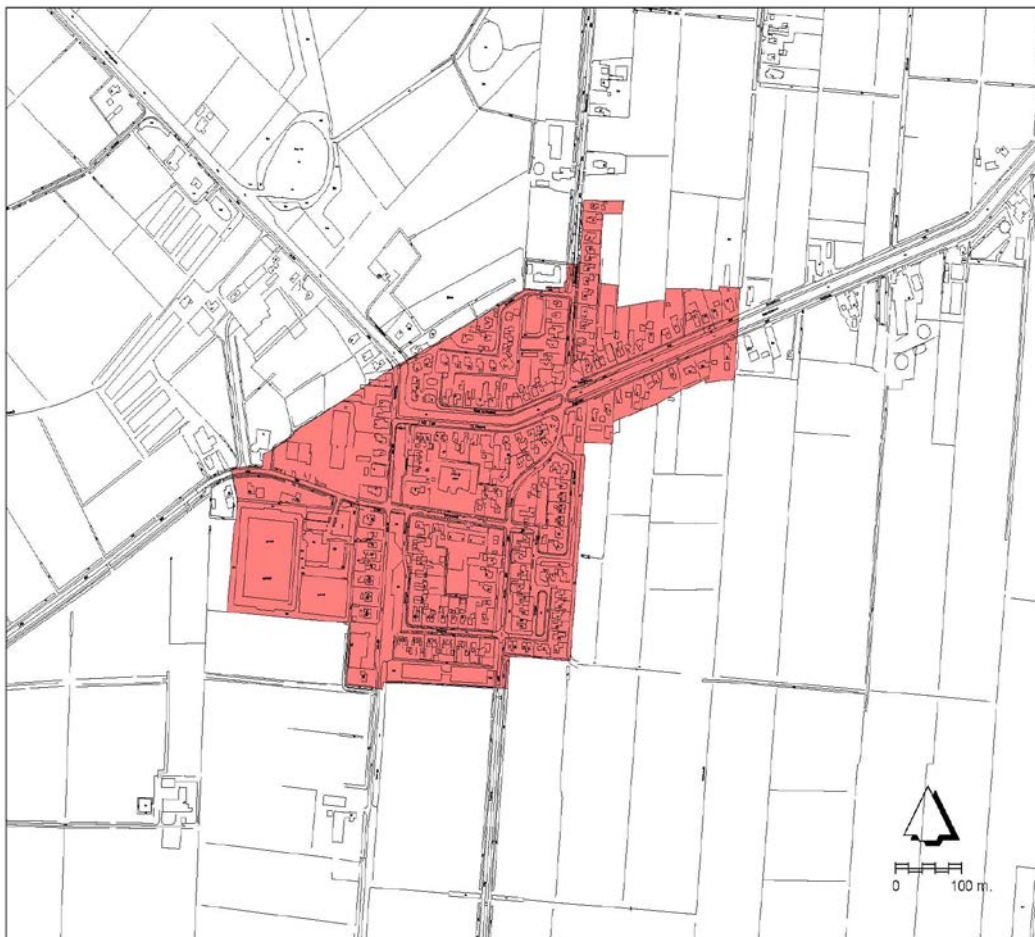

Het dorp Waskemeer ligt aan de noordzijde van de gemeente, op de grens met de gemeente Opsterland. De belangrijkste doorgaande weg in het dorp is de route Compagnonsweg / Bakkeveensterweg (N917). Een zekere doorgaande functie hebben ook de Kruisweg en de P.W. Janssenweg-Oude Wijk-Leidijk. Het gehele dorp is een 30 km/uur-regime van toepassing. De oorspronkelijke bebouwing was hoofdzakelijk gesitueerd langs de kanalen, de Haulerwijkstervaart en de Oude Wijk. Vanaf het begin van de vorige eeuw werd ook gebouwd langs andere bestaande wegen, onder andere de Kruisweg en de Bakkeveensterweg. Sindsdien is de uitbreiding van het dorp aan de zuidoostzijde en in de noordzijde van het dorp tot stand gekomen.

Het oorspronkelijke dorpsgebied heeft betrekking op de bebouwingssituatie langs de Haulerwijkstervaart en de aanzet van de Oude Wijk en de Bisschopsweg. Langs de Bisschopsweg en de Oude Wijk is de bebouwingssituatie karakteristiek. Hier komt een gebied met functiemenging voor.

De situering van de bebouwing in het oorspronkelijke dorpsgebied moet zoveel intact worden gehouden. Het behoud van de karakteristieke bebouwingssituatie aan de Bisschopsweg en de Oude Wijk is uit (cultuur)historisch oogpunt van belang. De uitwisselbaarheid van functies dient hier behouden te worden. In de beheersverordening is dit geregeld door hier naast het wonen ook andere functies toe te staan.

In Waskemeer zijn verschillende woongebieden en niet-woonfuncties aanwezig.

In de bijlagen is de bestaande situatie van het dorp in Bijlage 9 Functiekaart Waskemeer gevisualiseerd.

HOOFDSTUK 3 BELEID EN MILIEU- EN OMGEVINGSASPECTEN

3.1 Beleid

Op verschillende niveaus gelden beleidsnota's die betrekking hebben op het beheersgebied. Op rijks- en provinciaal niveau zijn dit onder andere de "Structuurvisie Infrastructuur en Ruimte" en het "Streekplan Fryslân 2007", die verder zijn uitgewerkt in respectievelijk het "Besluit algemene regels ruimtelijke ordening" en de "Verordening Romte Fryslân". Deze beleidsnota's geven geen specifieke uitgangspunten voor het beheersgebied, aangezien de bestaande situatie wordt vastgelegd (waaronder het beschermd dorpsgezicht in Oldeberkoop) en er geen sprake is van nieuwe, ruimtelijk relevante ontwikkelingen. In algemene zin wordt gestreefd naar een voortzetting en verbetering van het bestaande kwaliteitsniveau. Dit geldt dan ook voor het beheersgebied.

Op gemeentelijk niveau zijn de volgende beleidsdocumenten relevant voor de beheersverordening:

Structuurvisie 2010-2020-2030 (de grenzeloze toekomst)	Voor de dorpen noemt de structuurvisie dat deze vitaal en leefbaar moeten blijven. De beheersverordening legt de bestaande situatie vast en doet hier geen afbreuk aan. De in de structuurvisie genoemde woningbouwmogelijkheden worden niet in de beheersverordening geregeld. Het verbeteren van de kwaliteit van woningen en de woonomgeving is binnen de kaders van de beheersverordening mogelijk.
Woonplan 2011-2020	De woningbouwmogelijkheden uit het woonplan worden niet geregeld in de beheersverordening, de beheersverordening staat een kwaliteitsverbetering van de bestaande woningvoorraad en woonomgeving niet in de weg.
Welstandsnota	In de beheersverordening zijn het grondgebruik en de bouwingsmogelijkheden voor de dorpen geregeld. De in de welstandsnota vastgestelde richtlijnen vormen het kader voor de welstandsbeoordeling van bouwplannen.
Landschapsbeleidsplan Zuidoost Friesland (2004-2014)	Het landschapsbeleidsplan stelt dat de houtsingels belangrijk zijn voor de karakteristiek van het landschap en om deze reden behouden moeten blijven. De beheersverordening biedt hiervoor een beschermende regeling.
Redengevende omschrijvingen gemeentelijke monumenten Ooststellingwerf	In de dorpen zijn verscheidene panden aangemerkt als "gemeentelijk monument". Hiervoor is, net als voor Rijksmonumenten, een beschermende regeling opgenomen.
Milieubeleidsplan Ooststellingwerf 2010-2016	In het milieubeleidsplan staat de duurzaamheid in de gemeente de komende jaren voorop. Energiezuinige woningbouw en een duurzame leefomgeving zijn hierin belangrijke aandachtspunten. Binnen de kaders van de beheersverordening is het mogelijk deze doelstellingen te realiseren.
Watervisie Ooststellingwerf	De watervisie geeft aan dat water een belangrijke rol speelt bij recreatie en toerisme. De gemeente wil duurzaam omgaan met water. Voor natuur en landbouw is het van belang dat de waterkwaliteit op peil blijft. De bestaande watergangen in de dorpen worden in de beheersverordening geregeld.
Memo Bed & Brochje	In deze memo geeft de gemeente beleid voor Bed & Brochje. Bij (bedrijfs)woningen wordt dit in de dorpen onder voorwaarden toegestaan.

Beleidsregels mantelzorg, paardenbakken en recreatiewoningen	De gemeente heeft voor de thema's mantelzorg, paardenbakken en recreatiewoningen standaardregels opgesteld die van toepassing zijn op de gehele gemeente en dus ook op de dorpen in de beheersverordening. Hoofdstuk 4 gaat hier nader op in.
--	---

3.2 Milieu- en omgevingsaspecten

In de beheersverordening dient rekening te worden gehouden met de aanwezige functies in en rond het beheersgebied met als uitgangspunt dat er een goede omgevings situatie ontstaat. In de volgende paragrafen worden de milieu- en omgevingsaspecten behandeld.

3.2.1 Milieuzonering

Ten behoeve van de milieuzonering is door de Vereniging van Nederlandse Gemeenten (VNG) het systeem "Bedrijven en milieuzonering" ontwikkeld in de vorm van een bedrijvenlijst, waarin de bedrijven zijn gecategoriseerd op hun milieueffecten. Afhankelijk van de mate waarin de in deze lijst opgenomen bedrijven milieuhinder (uitgaande van de gemiddelde bedrijfssituatie) kunnen veroorzaken, kent de lijst aan de bedrijven een milieucategorie toe. Naarmate de milieuhinder toeneemt, loopt de milieuideling op van 1 t/m 6, met bijbehorende richtlijnafstanden.

Aangezien de bestaande situatie wordt vastgelegd in de beheersverordening, is en blijft de bestaande milieuhygiënische situatie gehandhaafd en is een verslechtering niet mogelijk. Eventuele milieuvergunningen (of omgevingsvergunningen voor milieuactiviteiten) van de bedrijven en voorzieningen zijn afgestemd op de aanwezigheid van de woningen in het beheersgebied, waarmee ze in het beheersgebied op de huidige locaties kunnen blijven functioneren. Naast de bestaande bedrijven zijn ook andere bedrijven uit ten hoogste milieucategorie 2 toegestaan. Bij de maatschappelijke functies zijn ook andere, qua zwaarte vergelijkbare maatschappelijke functies toegestaan en binnen de gemengde gebieden is een uitwisselbaarheid van qua zwaarte vergelijkbare functies mogelijk. Deze regelingen zijn overgenomen uit de hiervoor geldende bestemmingsplannen. Vanuit milieuzonering gelden er geen belemmeringen voor het beheersgebied.

3.2.2 Geluid

De *Wet geluidhinder* (Wgh) stelt eisen met betrekking tot de geluidbelasting van geluidsgevoelige gebouwen en terreinen door drie verschillende geluidsbronnen: wegverkeer, spoorwegverkeer en industrie. In en rondom de dorpen zijn geen spoorwegen en geluidzones voor industrie aanwezig. In de Wgh is bepaald dat elke weg in principe een zone heeft, waar aandacht aan geluidhinder moet worden besteed. Wegen waar deze zone in principe niet geldt, zijn onder andere wegen waarvoor een maximumsnelheid geldt van 30 km/uur. Dit is in vele dorpen en wijken in de dorpen het geval. Voor de zoneplichtige wegen in de dorpen (dus waar een maximumsnelheid van 50 km/uur of meer geldt) biedt de beheersverordening een regeling dat het profiel van de weg niet kan veranderen en dat een geluidsgevoelig gebouw of terrein niet dichterbij een zoneplichtige weg kan worden gebouwd. Hierdoor is geluid geen belemmering voor het beheersgebied.

3.2.3 Externe veiligheid

Op grond van het *Besluit externe veiligheid inrichtingen* (Bevi) en de daarop gebaseerde *Regeling externe veiligheid inrichtingen* (Revi) gelden bepaalde normeringsafstanden tussen risicovolle en risicogevoelige functies. Daarbij wordt er onderscheid gemaakt tussen het plaatsgebonden risico en het groepsrisico. In het Bevi wordt aangegeven hoe met het plaatsgebonden risico en het groepsgebonden risico moet worden omgegaan. De risicovolle inrichtingen zijn op de risicokaart van de provincie Fryslân weergegeven.

In of buiten de dorpen zijn geen risicovolle inrichtingen aanwezig die beperkingen leggen op de mogelijkheden in het beheersgebied. Wel bevindt zich in het westen van Haule een hogedrukgasleiding van de Gasunie (met een maximale werkdruk van 40 bar en een uitwendige diameter van 4,50 inch) en bij Donkerbroek is de N381 een transportroute voor gevaarlijke stoffen. Het plaatsgebonden risico hiervan bedraagt in beide gevallen 0 meter. Aangezien de beheersverordening de bestaande situatie vastlegt, is er geen toename van het groepsrisico mogelijk. Aan weerszijden van de gasleiding is een beschermende regeling van 5 meter van toepassing, waar de bouw van gebouwen niet is toegestaan. Deze zone loopt voor een klein deel door Haule.

3.2.4 Luchtkwaliteit

De *Wet luchtkwaliteit* vormt een onderdeel van de *Wet milieubeheer*. In de wet zijn normen opgenomen voor de luchtkwaliteit. De luchtkwaliteitseisen vormen onder andere geen belemmering voor ruimtelijke ontwikkeling als er geen sprake is van een feitelijke of dreigende overschrijding van een grenswaarde of als een project, al dan niet per saldo, niet tot een verslechtering van de luchtkwaliteit leidt. In het beheersgebied zijn geen nieuwe ontwikkelingen mogelijk die nader luchtkwaliteitsonderzoek vereisen. Ook zijn er in Ooststellingwerf geen overschrijdingen van de wettelijke luchtkwaliteitsnormen bekend.

3.2.5 Bodem

Met betrekking tot de bodem kan gemeld worden dat in het beheersgebied geen nieuwe (grootschalige) ontwikkelingen worden toegestaan waarvoor op voorhand bodemonderzoek noodzakelijk is. Vanuit het omgevingsaspect bodem zijn er dan ook geen belemmeringen voor het beheersgebied.

3.2.6 Water

Het beheersgebied valt onder het beheer van het Wetterskip Fryslân, dat zorg draagt voor de kwaliteit van het oppervlaktewater in het gebied en dat de grotere boezemwateren en sloten beheert, alsmede de waterkeringen, zoals geregeld in de *Waterwet*. Ook is het waterschap belast met het peilbeheer in het beheersgebied.

Voor de watergangen en waterpartijen in het plangebied geldt dat de bestaande situatie wordt gecontinueerd. De kwaliteit- en kwantiteitsfunctie van het water in het beheersgebied is hiermee gewaarborgd.

3.2.7 Archeologie en monumenten

Voor de dorpen is op grond van de *Wet op de archeologisch monumentenzorg* onderzocht of er archeologische waarden aanwezig zijn.

Hiervoor is de Friese Archeologische MonumentenKaart Extra (FAMKE) van de provincie Fryslân gebruikt. Op deze kaart is op basis van zowel de aanwezige archeologische monumenten als de te verwachten archeologische waarden een advies aangegeven. De FAMKE bestaat uit twee provinciedekkende advieskaarten, één voor de periode Steentijd - Bronstijd, en één voor de periode IJzertijd - Middeleeuwen.

De gemeente Ooststellingwerf heeft op basis van de FAMKE een archeologisch bureauonderzoek verricht. Dit onderzoek is opgenomen als Bijlage 10 bij deze toelichting. Voor de archeologische gebieden waar bij ingrepen van meer dan 50 m² archeologisch onderzoek moet worden uitgevoerd, biedt de beheersverordening een beschermende regeling. Het betreft delen van Fochtelloo, Haule en Langedijkje.

In de dorpen zijn verscheidene Rijksmonumenten (RM) en gemeentelijke monumenten (GML) aanwezig:

Dorp	Adres	RM	GML
Donkerbroek	G. Wouter Smitweg 5	x	
	Heren wal 9-12, 4 en 72		x
	Schapen drift 18-28		x
Elsloo	Hoofdweg 42	x	
Makkinga	Brink 10	x	
	Lyclamaweg 15 en 17	x	
	Lyclamaweg 124		x
	Werneweg 17		x
Oldeberkoop	Delle 25-33		x
	Molenhoek 2, en 31		x
	Molenhoek 13, en de duivenslag in huisvorm tegenover Molenhoek 2	x	
	Oosterwoldseweg 5, 13, 35 en 76		x
	Oosterwoldseweg 10	x	
	Willinge Prinsstraat 2, 4, 12, 13, 15, 17 en 19	x	
	Willinge Prinsstraat 10		x
	Wolvegasterweg 16		x
Ravenswoud	Veenwijksweg 1 en 3		x

De Rijksmonumenten en de gemeentelijke monumenten zijn respectievelijk op grond van de *Monumentenwet* en de gemeentelijke Erfgoedverordening beschermd en behoeven hierdoor geen extra regeling in de beheersverordening.

3.2.8 Ecologie

Het beheersgebied is getoetst aan de *Natuurbeschermingswet* en de *Flora- en faunawet*. Hierbij wordt onderscheid gemaakt in gebiedsbescherming en soortenbescherming.

Wat betreft de gebiedsbescherming, maakt het beheersgebied geen deel uit van een Natura 2000-gebied of een gebied dat onder het regime van de Ecologische Hoofd-Structuur (EHS) valt. Ook zijn er in het beheersgebied geen nieuwe ontwikkelingen mogelijk die negatieve gevolgen hebben voor Natura 2000- of EHS-gebieden.

Voor het beheersgebied kan worden gesteld dat het om een bestaande situatie gaat waarin geen nieuwe (grootschalige) ontwikkelingen worden toegestaan. Het is en blijft voornamelijk in gebruik als woongebied. Wat betreft de soortenbescherming, zijn er daarom geen belemmeringen te verwachten.

HOOFDSTUK 4 JURIDISCHE TOELICHTING EN UITVOERBAARHEID

4.1 Juridische toelichting

Juridische regeling

In de beheersverordening is de bestaande situatie vastgelegd door middel van een besluitgebied. Het begrip "bestaand" is gedefinieerd in de begripsbepalingen van de REGELS en de bestaande functies in de dorpen zijn opgenomen in Bijlage 11 Overzicht bestaande functies. De beheersverordening maakt onderscheid in gebruiksregels en bouwregels. Hierbij is zoveel mogelijk aangesloten op de planologische mogelijkheden van de geldende bestemmingsplannen.

Bij de inventarisatie van de aanwezige functies en bouwwerken in de dorpen is gebleken dat er situaties voorkomen waarvoor in het verleden geen vergunning is verleend. Een deel hiervan kan onder de huidige wetgeving als vergunningsvrij worden beschouwd en is inmiddels dus legaal. Voor de overige gevallen geldt dat deze illegaal blijven. De uitgevoerde inventarisatie is te globaal om alle mogelijk aanwezige illegale situaties in beeld te hebben. Illegale situaties op grond van de hiervoor geldende bestemmingsplannen blijven na vaststelling van deze beheersverordening daarom ook illegaal. Op die manier wordt willekeur en rechtsongelijkheid voorkomen. Voor deze gevallen kan door de gemeente handhavend worden opgetreden.

Eventueel bestaande permanente bewoning van recreatiewoningen is specifiek als strijdig gebruik aangemerkt in de beheersverordening, overeenkomstig de regelingen zoals opgenomen in de hiervoor geldende bestemmingsplannen.

Gebruik

Voor het gebruik van de gronden betekent bovenstaande onder andere dat naast de huidige functies ook qua zwaarte vergelijkbare functies zijn toegestaan. Zo is er bij een bestaand bedrijf ook een andere bedrijf mogelijk uit ten hoogste milieucategorie 2 en is er bij een maatschappelijke voorziening (zoals een school) ook een andere maatschappelijk voorziening mogelijk (zoals een kerk). De toe te laten bedrijven zijn genoemd in de bij de regels als bijlage opgenomen bedrijvenlijst. Voor bedrijven die hier niet in zijn genoemd en voor productiegebonden detailhandel is een afwijkingmogelijkheid opgenomen in het plan. De bestaande bedrijfswoningen zijn uitgangspunt. Voor bedrijven waar nog geen bedrijfswoning aanwezig is, biedt de beheersverordening de mogelijkheid om deze op te richten indien het vigerende bestemmingsplan deze mogelijkheid ook bood. Op deze percelen is het besluitsubvlak "bedrijfswoning" van toepassing.

In Donkerbroek, Makkinga en Waskemeer worden iets ruimere functionele mogelijkheden geboden in het oorspronkelijke dorpsgebied. Deze functiemenging is ook in de vigerende bestemmingsplannen mogelijk. Door middel van besluitsubvlakken zijn hier gemengde gebieden aangegeven waarin verscheidene functies zijn toegestaan. In het centrum van Donkerbroek zijn binnen het besluitsubvlak "gemengd 1" bovenop de mogelijkheden voor het gemengde gebied nog winkels toegestaan in het gebied dat is aangegeven met het besluitsubvlak "centrum". Binnen deze gebieden mag bij de functiewijziging naar wonen maximaal 1 woning per hoofdgebouw worden gerealiseerd.

Openbare ruimte

Binnen de openbare ruimte mogen de functies groen, verblijfsgebied, parkeren en water in beperkte mate onderling worden uitgewisseld. De beheersverordening biedt hiermee een basis voor eventuele herinrichting van het openbare gebied. Voorwaarde is wel dat de openbare ruimte niet zodanig mag worden aangepast, zodat sprake is van een reconstructie in de zin van de Wet geluidhinder.

Houtsingels en landschappelijke en natuurlijke waarden

Voor de houtsingels in de dorpen is een omgevingsvergunningstelsel opgenomen conform de aanlegvergunning in de vigerende bestemmingsplannen. Ter behoud en bescherming van landschappelijke en natuurlijke waarden in agrarische gebieden in Fochteloo, Makkinga, Ravenswoud en Langedijke biedt de beheersverordening een beschermende regeling, ook door middel van een omgevingsvergunningstelsel.

Bouwen

De bouwregels van de beheersverordening zijn grotendeels afgestemd op de geldende bestemmingsplannen. Dit betekent dat woningen kunnen worden gebouwd met een maximale goothoogte van 3,5 meter, tenzij de bestaande goothoogte hoger is.

Voor de niet-woonfuncties zijn waar van toepassing de bebouwingsmogelijkheden uit het geldende bestemmingsplan overgenomen. In deze bouwvlakken zijn hier de maximale goothoogten aangegeven. Bij woonhuizen en bedrijfswoningen is afhankelijk van de oppervlakte van het bouwperceel een maximale oppervlakte van bijbehorende bouwwerken toegestaan. Hoe groter de oppervlakte van het bouwperceel, hoe groter de oppervlakte van de bijbehorende bouwwerken mag zijn. Voor grotere percelen geldt dus dat meer oppervlakte is toegestaan. Voor overkappingen en andere bouwwerken (zoals erf- en terreinafscheidingen) op de percelen gelden specifieke bouwregels.

Voor de sportvoorzieningen, recreatiewoningen, begraafplaatsen, jachthavens en paardenbakken gelden specifieke bouwregels die afgestemd zijn op de geldende bestemmingsplannen en/of het gemeentelijke beleid.

Parkeernormen

Binnen de gemeente gelden parkeernormen waaraan voldaan moet worden. Deze zijn onderdeel gemaakt van de beheersverordening en opgenomen in een bijlage bij de regels.

Gasleiding

Voor de gasleiding in Haule is een omgevingsvergunningstelsel opgenomen ter bescherming van de leiding. De betreffende werken en werkzaamheden kunnen slechts worden toegestaan met een omgevingsvergunning indien blijkt dat de leiding ook dan nog goed kan functioneren.

Specifieke regelingen naar aanleiding van gemeentelijk beleid

Daarnaast is in de juridische regeling aangesloten bij de (beleids)standaarden van de gemeente.

Dit houdt in dat er bij (bedrijfs)woningen mogelijkheden worden geboden voor aan-huis-verbonden beroepen/bedrijven, mantelzorg, Bed&Brochje en paardenbakken. Voor paardenbakken is onderscheid gemaakt tussen paardenbakken bij agrarische bedrijven en paardenbakken bij (bedrijfs)woningen. Paardenbakken bij agrarische bedrijven dienen in het bouwvlak gerealiseerd te worden. Voor hobbymatige paardenbakken bij (bedrijfs)woningen is een regeling getroffen waarbij deze alleen zijn toegestaan vanaf 5 meter van de perceelsgrens en 25 meter vanaf derden.

Beschermd dorpsgezicht Olderberkoop

Een belangrijk element in de bouwregels is de regeling voor het beschermd dorpsgezicht in Oldeberkoop. De regeling is afgestemd op de regeling van het geldende bestemmingsplan en is bedoeld voor het behoud van de ruimtelijke karakteristiek van het beschermd dorpsgezicht. De hoofdgebouwen mogen hier niet worden uitgebreid tenzij er binnen het beschermde dorpsgezicht een bouwvlak aanwezig is. De te bebouwen erven zijn hier specifiek aangegeven. Dit wijkt af van de standaard bebouwingsregeling in de andere gebieden van de overige dorpen.

Archeologische waarden

Voor de archeologisch waardevolle gebieden in Fochteloo, Haule en Langedijke biedt de beheersverordening een beschermende regeling. Bodemingrepen (waaronder ook ophogingen) die de archeologische waarden kunnen aantasten, zijn alleen toegestaan met een omgevingsvergunning. Indien de bodemingreep een groter oppervlak beslaat dan 50 m², is tevens archeologisch onderzoek vereist. Ook kunnen er in bepaalde gevallen voorwaarden aan de omgevingsvergunning voor bouwactiviteiten worden verbonden ter bescherming van de archeologische waarden.

Procedure beheersverordening

De Wro kent geen voorbereidingsprocedure voor de beheersverordening. Op grond van de gemeentelijke Inspraakverordening is gelegenheid geboden tot inspraak. De inspraakreactie is verwerkt in de beheersverordening. De beheersverordening is vervolgens vastgesteld door de gemeenteraad. Hierop is hoofdstuk 3 van de Algemene wet bestuursrecht (Awb) van toepassing. Tegen het besluit tot vaststellen van een beheersverordening kon geen beroep worden aangetekend.

De herziening van de beheersverordening is niet opnieuw in procedure gebracht, omdat het hier gaat om minimale wijzigingen ten opzichte van de vorige versie van de beheersverordening. Inspraak op deze verordening is dus niet mogelijk, beroep evenmin.

4.2 Uitvoerbaarheid

Maatschappelijke uitvoerbaarheid

De verruimingen die de beheersverordening ten opzichte van de voorheen geldende bestemmingsplannen mogelijk maakt zijn perceelsgebonden van aard en kleinschalig van karakter. Deze zijn echter ruimtelijke ondergeschikt. De beheersverordening voorziet niet in ingrijpende veranderingen waarbij particuliere belangen geschaad zouden kunnen worden.

De situatie uit het geldende bestemmingsplan wordt grotendeels voortgezet. De maatschappelijke uitvoerbaarheid is hiermee gewaarborgd.

Grondexploitatie en economische uitvoerbaarheid

Door middel van de grondexploitatieregeling in de Wro en het Bro beschikken gemeenten over mogelijkheden voor het verhalen van kosten. Het is niet mogelijk een exploitatieplan te koppelen aan een beheersverordening. Aangezien de beheersverordening het bestaande gebruik regelt, zijn aan de uitvoering hiervan ook geen kosten verbonden die ten laste komen van de gemeente. Bovendien staat de beheersverordening geen bouwplannen toe waar het verhalen van kosten mogelijk is. Om deze reden is ook het weergeven van de economische uitvoerbaarheid ten behoeve van de inzet van gemeentelijke middelen niet relevant.

HOOFDSTUK 5 VASTSTELLING

5.1 Inspraak

De ontwerp-beheersverordening 'Overige Dorpen' heeft vanaf 22 november 2012 gedurende zes weken ter inzage gelegen. Op 4 en 10 december zijn hiervoor inloopavonden gehouden. Deze inloopavonden zijn in totaal door drie personen bezocht. Tijdens de termijn van terinzagelegging en tijdens de inloopavonden is een ieder in de gelegenheid gesteld om een inspraakreactie op de ontwerp-verordening te geven. De inspraakreacties die zijn ingediend, zijn hieronder van een gemeentelijke reactie voorzien. De inspraakreacties zijn als bijlage 12 bij deze beheersverordening opgenomen.

1. V.o.f. Kwekerij 'de Horst', M. en M.R. Piekeboer

Inspraakreactie

De locatie van Kwekerij 'De Horst' is in de ontwerp-beheersverordening niet vermeld in Bijlage 11. Op de plankaart wordt wel onderscheid gemaakt tussen Hoofdweg 4 'wonen', en Hoofdweg 4 achter 'bedrijven'. Bij de vaststelling van bestemmingsplan Elsloo 2001 is er in het definitieve bestemmingsplan ook geen juiste bestemming aan het perceel toegekend, ondanks het destijds toegekende bezwaar van inspreker op het ontwerpbestemmingsplan. Dit is ook erkend door de gemeente. Inspreker verzoekt dan ook om dit alsnog aan te passen in de ontwerp-beheersverordening.

Reactie gemeente

In bijlage 11 is een lijst opgenomen van de bestaande functies in de dorpen. Deze lijst is in het geval van kwekerij 'de Horst' niet compleet. Bijlage 11 zal op dit punt worden aangepast.

In de beheersverordening wordt op de verbeelding geen onderscheid gemaakt tussen woningen en bedrijvigheid. In het vigerende bestemmingsplan Elsloo 2001 is voor de woning aan de Hoofdweg 4 een woonbestemming toegekend. Het perceel achter deze woning (kwekerij de Horst) heeft de bestemming Agrarisch gebied met een bouwvlak, waar binnen de bebouwing moet worden opgericht. In de beheersverordening is dit bouwvlak overgenomen. Hiermee worden de bestaande rechten op het perceel gewaarborgd, overeenkomstig het vigerende bestemmingsplan.

De gemaakte opmerking leidt tot aanpassing van bijlage 11 (overzicht bestaande functies) van de beheersverordening. Kwekerij 'de Horst' wordt aan de lijst toegevoegd.

2. Dhr. en mevr. Menger, namens Buurtbewoners Posthuisweg te Donkerbroek

Inspraakreactie

De insprekers hebben geconstateerd dat het bestemmingsplan voor hun buurt, de Posthuisweg, gedateerd is. Een aantal gezinnen heeft in 2011 grond gekocht, grenzend aan het eigen perceel. Dit is gekocht als erfuitbreiding. In de beheersverordening wordt dit perceel echter nog als Agrarisch bestemd. Insprekers verzoeken deze bestemming te wijzigen, zodat het als erfgrond (tuin) wordt beschreven.

Reactie gemeente

De percelen grenzend aan de Posthuisweg 7, 9, 11 en 13, die als agrarisch gebied zijn bestemd, zijn niet meegenomen in de beheersverordening 'Overige Dorpen'. Op de kadastrale kaart blijkt dat de percelen, waar de bestemming agrarisch gebied ligt, zijn verdeeld in kleinere percelen. Inmiddels zijn de percelen verkocht aan de bewoners en in gebruik als erf. De percelen worden aan de beheersverordening toegevoegd, zodat dezelfde regeling gaat gelden als voor de naastliggende woonpercelen.

De beheersverordening wordt in die zin aangepast, dat de genoemde percelen in de beheersverordening 'Overige Dorpen' worden opgenomen door het beheersgebied uit te breiden.

3. Dhr. en mevr. Menger**Inspraakreactie**

Deze inspraakreactie is gelijkloidend aan nr. 2.

Reactie gemeente

Verwezen wordt naar de reactie onder nr. 2.

4. Van der Velde/ Nuwolt**Inspraakreactie**

Insprekers verzoeken het college een wijziging aan te brengen met betrekking tot het perceel 911 sectie E, zodat het van agrarisch grond in erfgrond wordt beschreven.

Reactie gemeente

Verwezen wordt naar de reactie onder nr. 2.

5. Bouwbedrijf Doornenbal en Louwes bv, A. Doornenbal**Inspraakreactie**

Inspreker is van mening dat de artikelen 4.2.c, 4.2.d, 4.2.e. onder 2, 4.2.f, 4.2.3, 4.2.7.b, 4.2.8.a en 4.2.8.c te veel beperkingen ten aanzien van bouw- en gebruiksmogelijkheden in de dorpen geven. Inspreker vreest dat aspirant kopers dit er van zal weerhouden om in de dorpen te gaan wonen. Als de gemeente hoogwaardige industrie of ondernemingen binnen wil halen, moet afgevraagd worden of deze beperkingen wel wenselijk zijn. Er moet dan ook kwaliteit aan woningen worden geboden.

Reactie gemeente

De regeling die in de beheersverordening 'Overige dorpen' is opgenomen, gaat in beginsel uit van bestaande bouwwerken en functies. In de vigerende bestemmingsplannen biedt de regeling voor bestaande bouwwerken, de mogelijkheid om bouwwerken uit te breiden en niet gerealiseerde bouwwerken op te richten. De regeling voor het uitbreiden van bouwwerken en het oprichten van nieuwe bouwwerken is afgestemd op gemeentelijk beleid en de vigerende bestemmingsplannen.

In de beheersverordening is onder andere een verruimde erfbouwingsregeling bij woonhuizen opgenomen.

Deze regeling maakt het mogelijk dat deze vergroot mogen worden tot 150 m². Daarnaast mogen ook nog vrijstaande bijbehorende bouwwerken worden opgericht. Afhankelijk van de grootte van het perceel mag dit 100, 125 of 150 m² zijn. De gezamenlijke oppervlakte van overkappingen bij een woonhuis mag maximaal 30 m² bedragen. De regeling biedt dus voldoende mogelijkheden om bouwwerken uit te breiden en te vergroten. Voor de vestiging van nieuwe woningen en/of hoogwaardige industrie of ondernemingen, die kunnen worden aangemerkt als ruimtelijke ontwikkelingen, is de beheersverordening niet het juiste instrument. De beheersverordening gaat namelijk uit van de bestaande situatie. Indien nieuwe ruimtelijke ontwikkelingen zich voordoen, kan dit met een ander instrument, zoals een omgevingsvergunning of bestemmingsplan, worden gerealiseerd.

7. Karus Architectuur en Stedenbouw, L. Siegersma

Inspraakreactie

De horecabestemming ontbreekt op perceel Herenweg 66 te Donkerbroek. Hier is een cafetaria gevestigd.

Reactie gemeente

In de beheersverordening 'Overige Dorpen' is op de verbeelding van Donkerbroek, op het perceel Herenweg 66 het besluitsubvlak 'gemengd 1' aangegeven. De gronden en gebouwen met dit besluitsubvlak mogen worden gebruikt voor onder andere horecabedrijven, met uitzondering van nachtbars, discotheken/bar-dancings. De genoemde cafetaria past binnen deze regeling en is op dit perceel toegestaan.

Als bijlage in de beheersverordening is een functiekaart opgenomen met de verschillende functies in de dorpen. Er is geconstateerd dat op dit perceel geen functie is toegekend. De functie cafetaria (horeca) zal op de functiekaart worden toegevoegd.

De functiekaart van de beheersverordening Donkerboek wordt in die zin aangepast, dat aan het genoemde perceel de functie horeca wordt toegevoegd.

5.2 Vaststelling

De beheersverordening Overige dorpen is op 21 mei 2013 door de gemeenteraad vastgesteld.

5.3 Herziening beheersverordening 2014


Na de vaststelling van de beheersverordening in 2013 bleek dat enkele mogelijkheden uit de hiervoor geldende bestemmingsplannen niet correct waren overgenomen. Daarnaast heeft de gemeente al werkende weg nog wat verbeterpunten geconstateerd. Met de herziening van de beheersverordening zijn deze onderdelen in de beheersverordening aangepast.

De beheersverordening is op enkele onderdelen aangepast, de overige regelingen zijn ongewijzigd. De toelichting is geactualiseerd. Wel wordt de hele beheersverordening opnieuw vastgesteld, zodat een integrale versie op internet te raadplegen is. Omdat het hier gaat om kleine aanpassingen is de nieuwe versie van de verordening niet opnieuw in het kader van de Inspraak ter inzage gelegd. Het betreft kleine aanpassingen die bijna allemaal op grond van de hiervoor geldende bestemmingsplannen ook al mogelijk waren. Met de wijziging zijn geen ruimtelijke ontwikkelingen in de beheersverordening opgenomen.

Het betreft de volgende wijzigingen:

- De mogelijkheden uit het hiervoor geldende bestemmingsplan voor enkele nieuwe nog niet gebouwde woonhuizen is alsnog in de beheersverordening opgenomen. Het betreft hier rechten waarvan nog geen gebruik was gemaakt, maar wel waren toegestaan op grond van het bestemmingsplan. De locaties zijn voorzien van een besluitsubvlak. In de beheersverordening is hier een regeling (gebruik en maatvoering) voor opgenomen. In de vorige versie van de beheersverordening waren deze mogelijkheden per abuis niet opgenomen.
- De bestemmingsplannen 'Woningbouw Kloosterweg/Hoofdweg te Elsloo' en 'Woningbouw Langedijke 2012' zijn inmiddels vastgesteld. De grens van deze beheersverordening is in de dorpen Elsloo en Langedijke op de begrenzing van die bestemmingsplannen afgestemd.
- Voor uitbreidingen van woonhuizen geldt dat voor wat betreft de hoogte mag worden aangesloten op de goot- en bouwhoogte van het bestaande woonhuis, dan wel de hoogte die op grond van de regels is toegestaan.
- De regeling voor erf- en terreinafscheidingen is aangepast in die zin dat ook in hoeksituaties een bouwhoogte van 2 meter is toegestaan. Bij het bouwen voor de voorgevel is er sprake van een vergunningplicht. Hierbij moet voldaan worden aan de eisen die op grond van de welstandsnota gelden. Vanuit die eisen is bepaald dat 90% open (gaas of latwerk) wordt uitgevoerd dan wel volledig in (begroeid) gaas of latwerk.
- Enkele tekstuele onjuistheden zijn met deze wijziging gerepareerd.
- De meest recente ondergrond (GBKN) is gebruikt.

Met inachtneming van deze wijzigingen is de herziening van de beheersverordening op 20 mei 2014 vastgesteld.

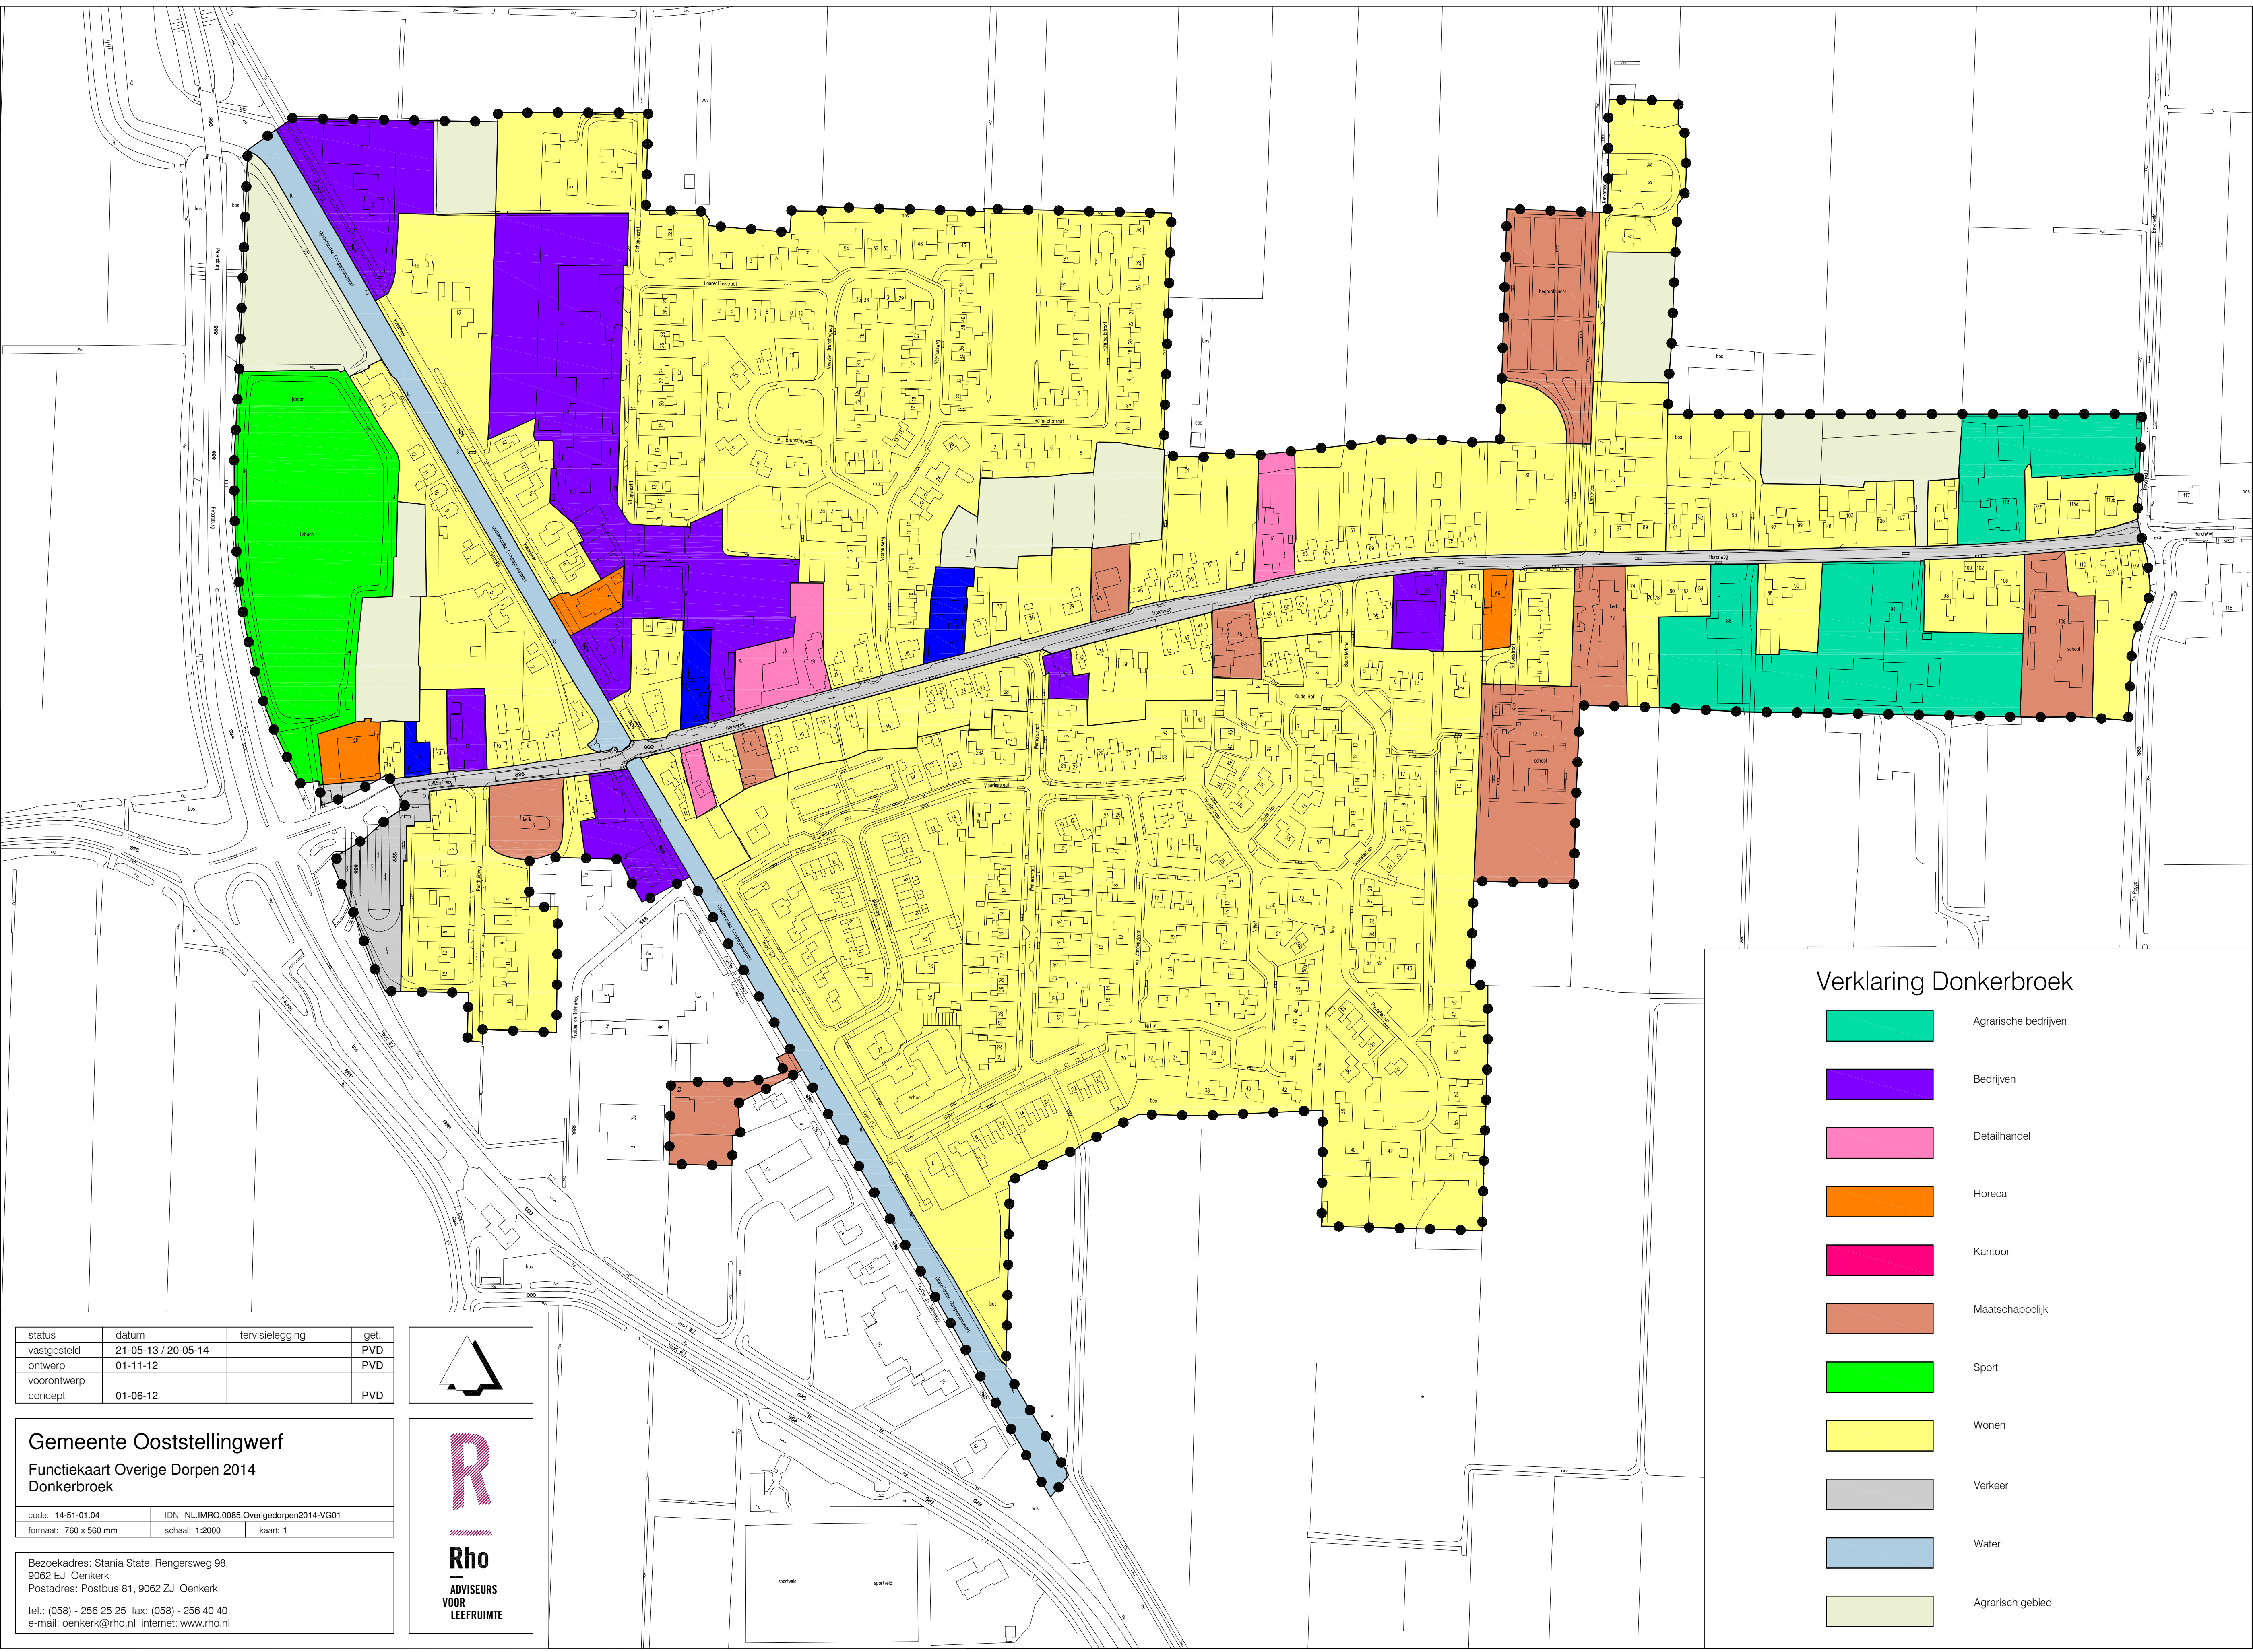

status	datum	tervisielegging	get.
vastgesteld	21-05-13 / 20-05-14		PVD
ontwerp	01-11-12		PVD
voorontwerp			
concept	01-06-12		PVD

Gemeente Ooststellingwerf

Functiekaart Overige Dorpen 2014

Donkerbroek


code: 14-51-01.04	IDN: NL.IMRO.0085.Overigedorpen2014-VG01
formaat: 760 x 560 mm	schaal: 1:2000 kaart: 1

Bezoekadres: Stania State, Rengersweg 98,
9062 EJ Oenkerk
Postadres: Postbus 81, 9062 ZJ Oenkerk
tel.: (058) - 256 25 25 fax: (058) - 256 40 40
e-mail: oenkerk@rho.nl internet: www.rho.nl

Rho
ADVISEURS
VOOR
LEEFRUIMTE

Verklaring Donkerbroek

	Agrarische bedrijven
	Bedrijven
	Detailhandel
	Horeca
	Kantoor
	Maatschappelijk
	Sport
	Wonen
	Verkeer
	Water
	Agrarisch gebied

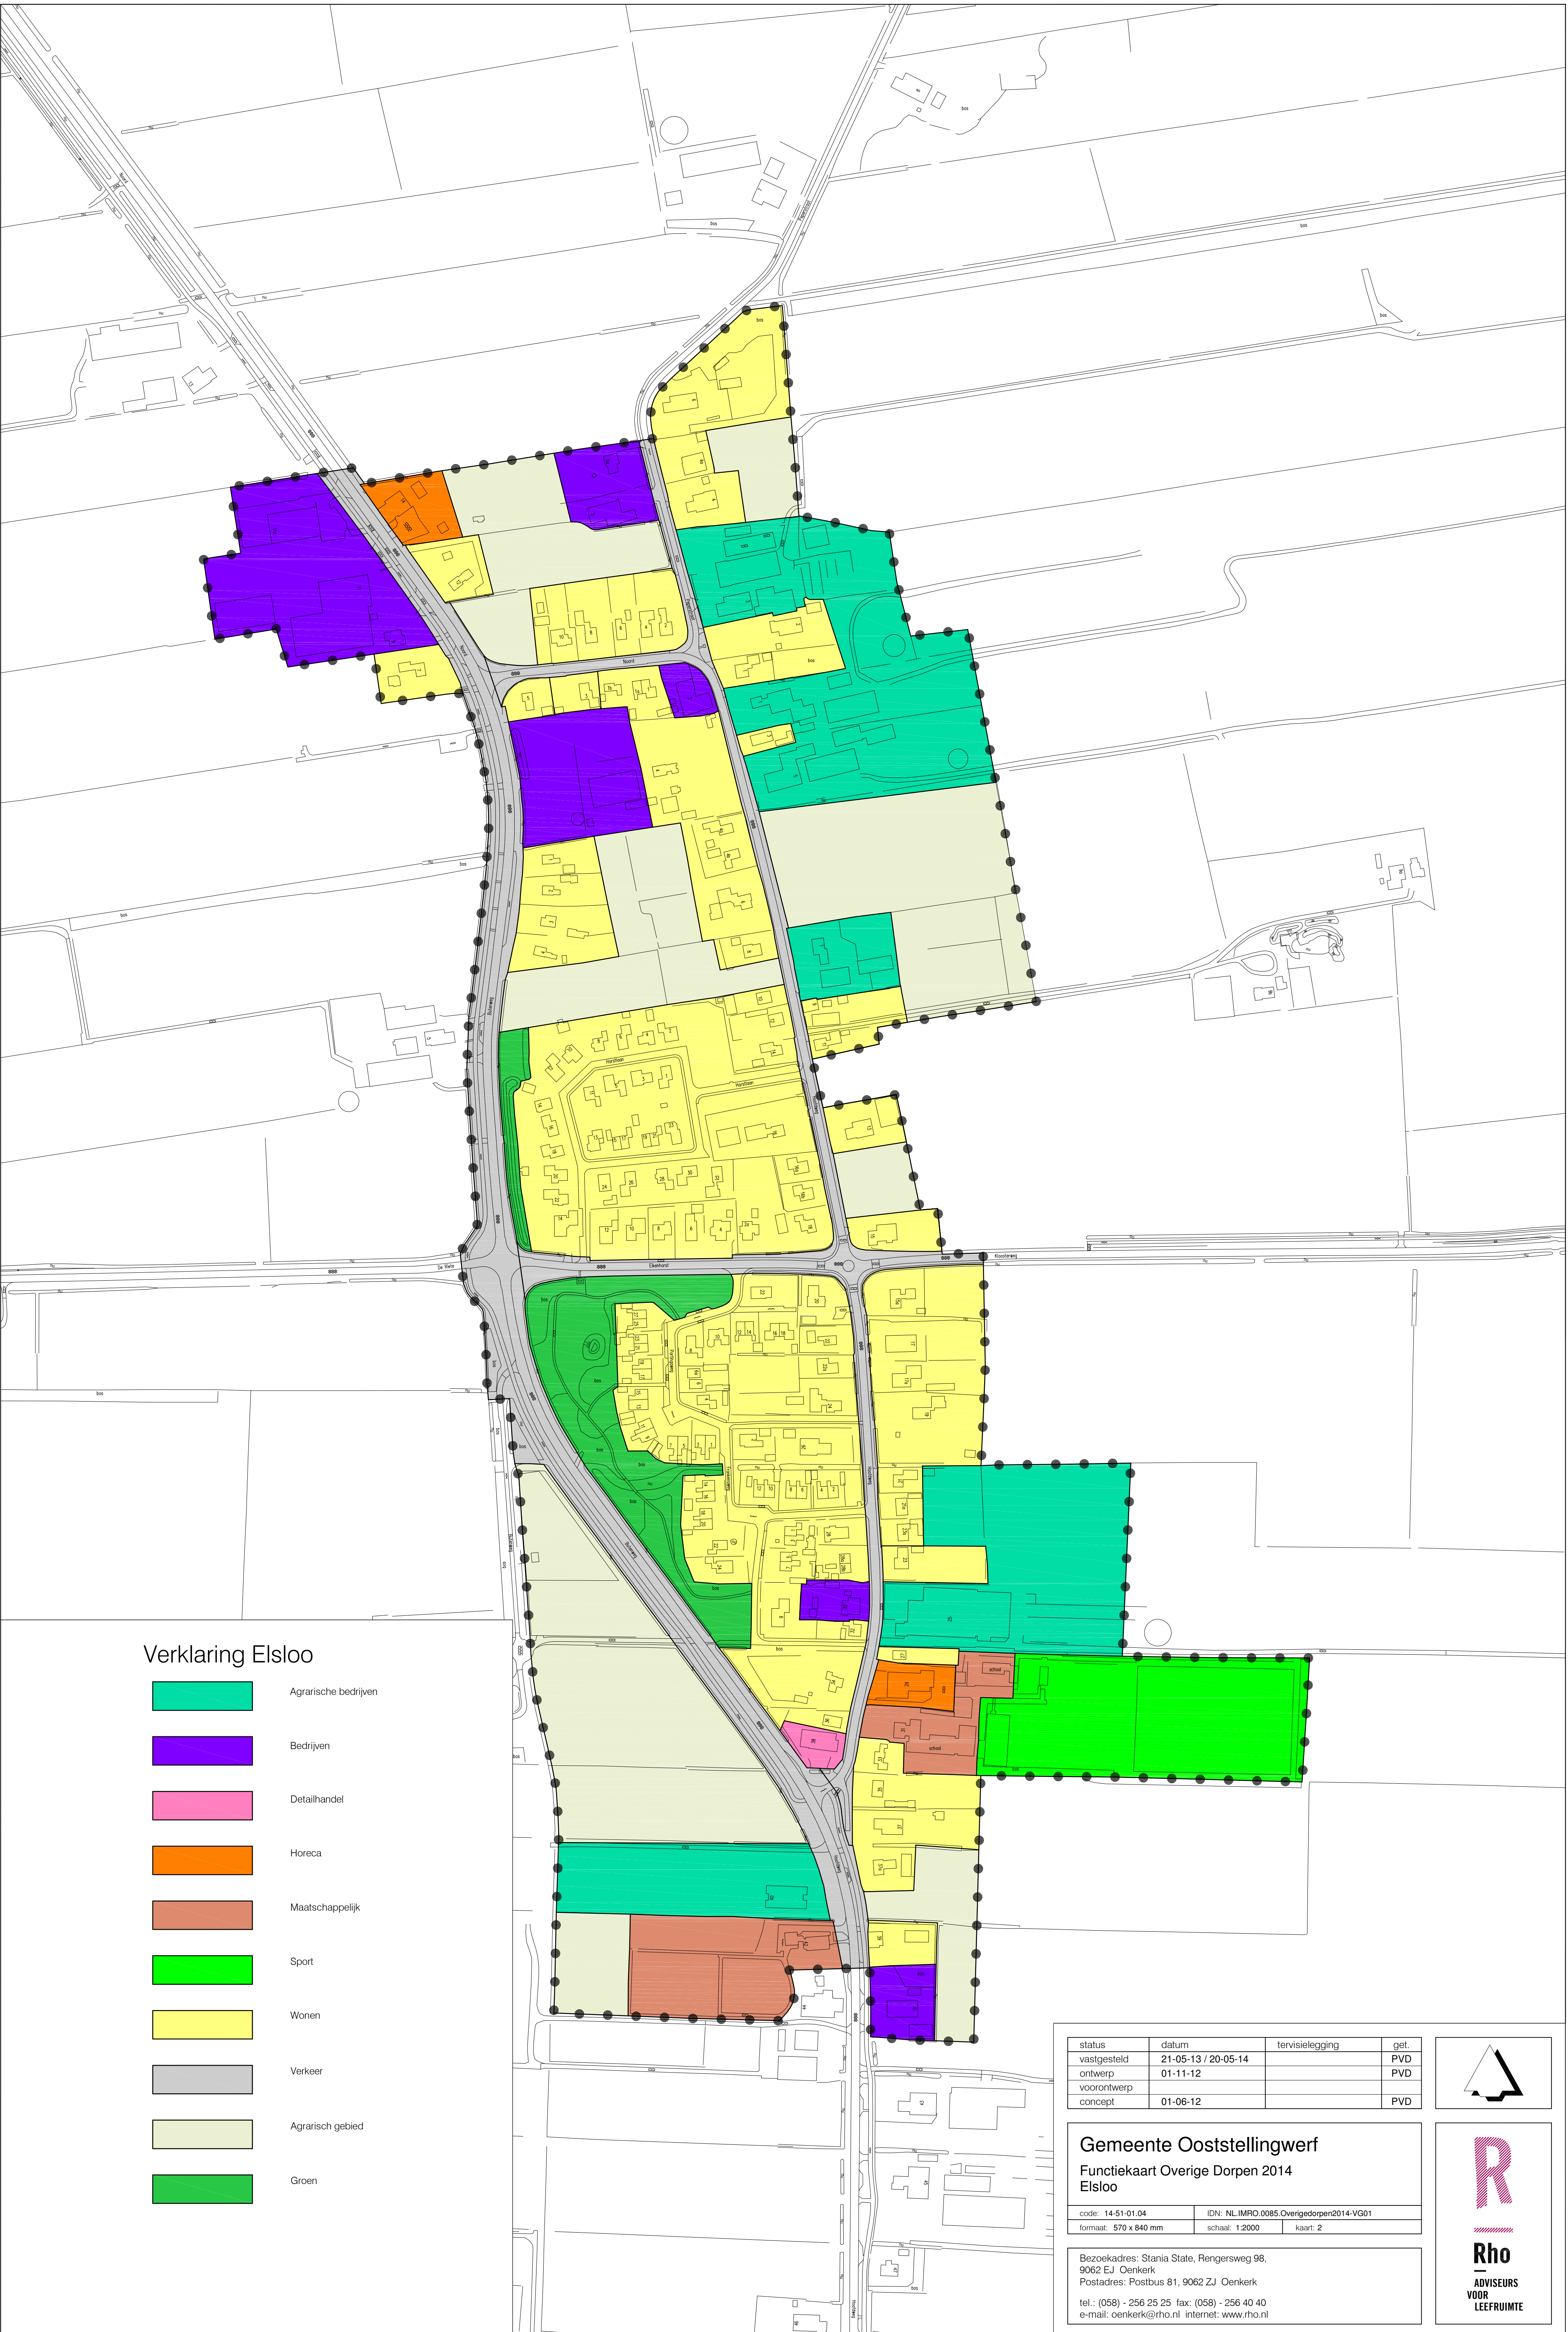

Verklaring Elsloo

- Agrarische bedrijven
- Bedrijven
- Detailhandel
- Horeca
- Maatschappelijk
- Sport
- Wonen
- Verkeer
- Agrarisch gebied
- Groen


status	datum	tervisielegging	get.
vastgesteld	21-05-13 / 20-05-14		PVD
ontwerp	01-11-12		PVD
voorontwerp			
concept	01-06-12		PVD

Gemeente Ooststellingwerf
Functiekaart Overige Dorpen 2014
Elsloo


code: 14-51-01.04	IDN: NL.IMRO.0085.Overigedorpen2014-VG01
formaat: 570 x 840 mm	schaal: 1:2000
	kaart: 2

Bezoekadres: Stania State, Rengersweg 98,
9062 EJ Oenkerk
Postadres: Postbus 81, 9062 ZJ Oenkerk
tel.: (058) - 256 25 25 fax: (058) - 256 40 40
e-mail: oenkerk@rho.nl internet: www.rho.nl

Rho
ADVISEURS
VOOR
LEEFRUIMTE

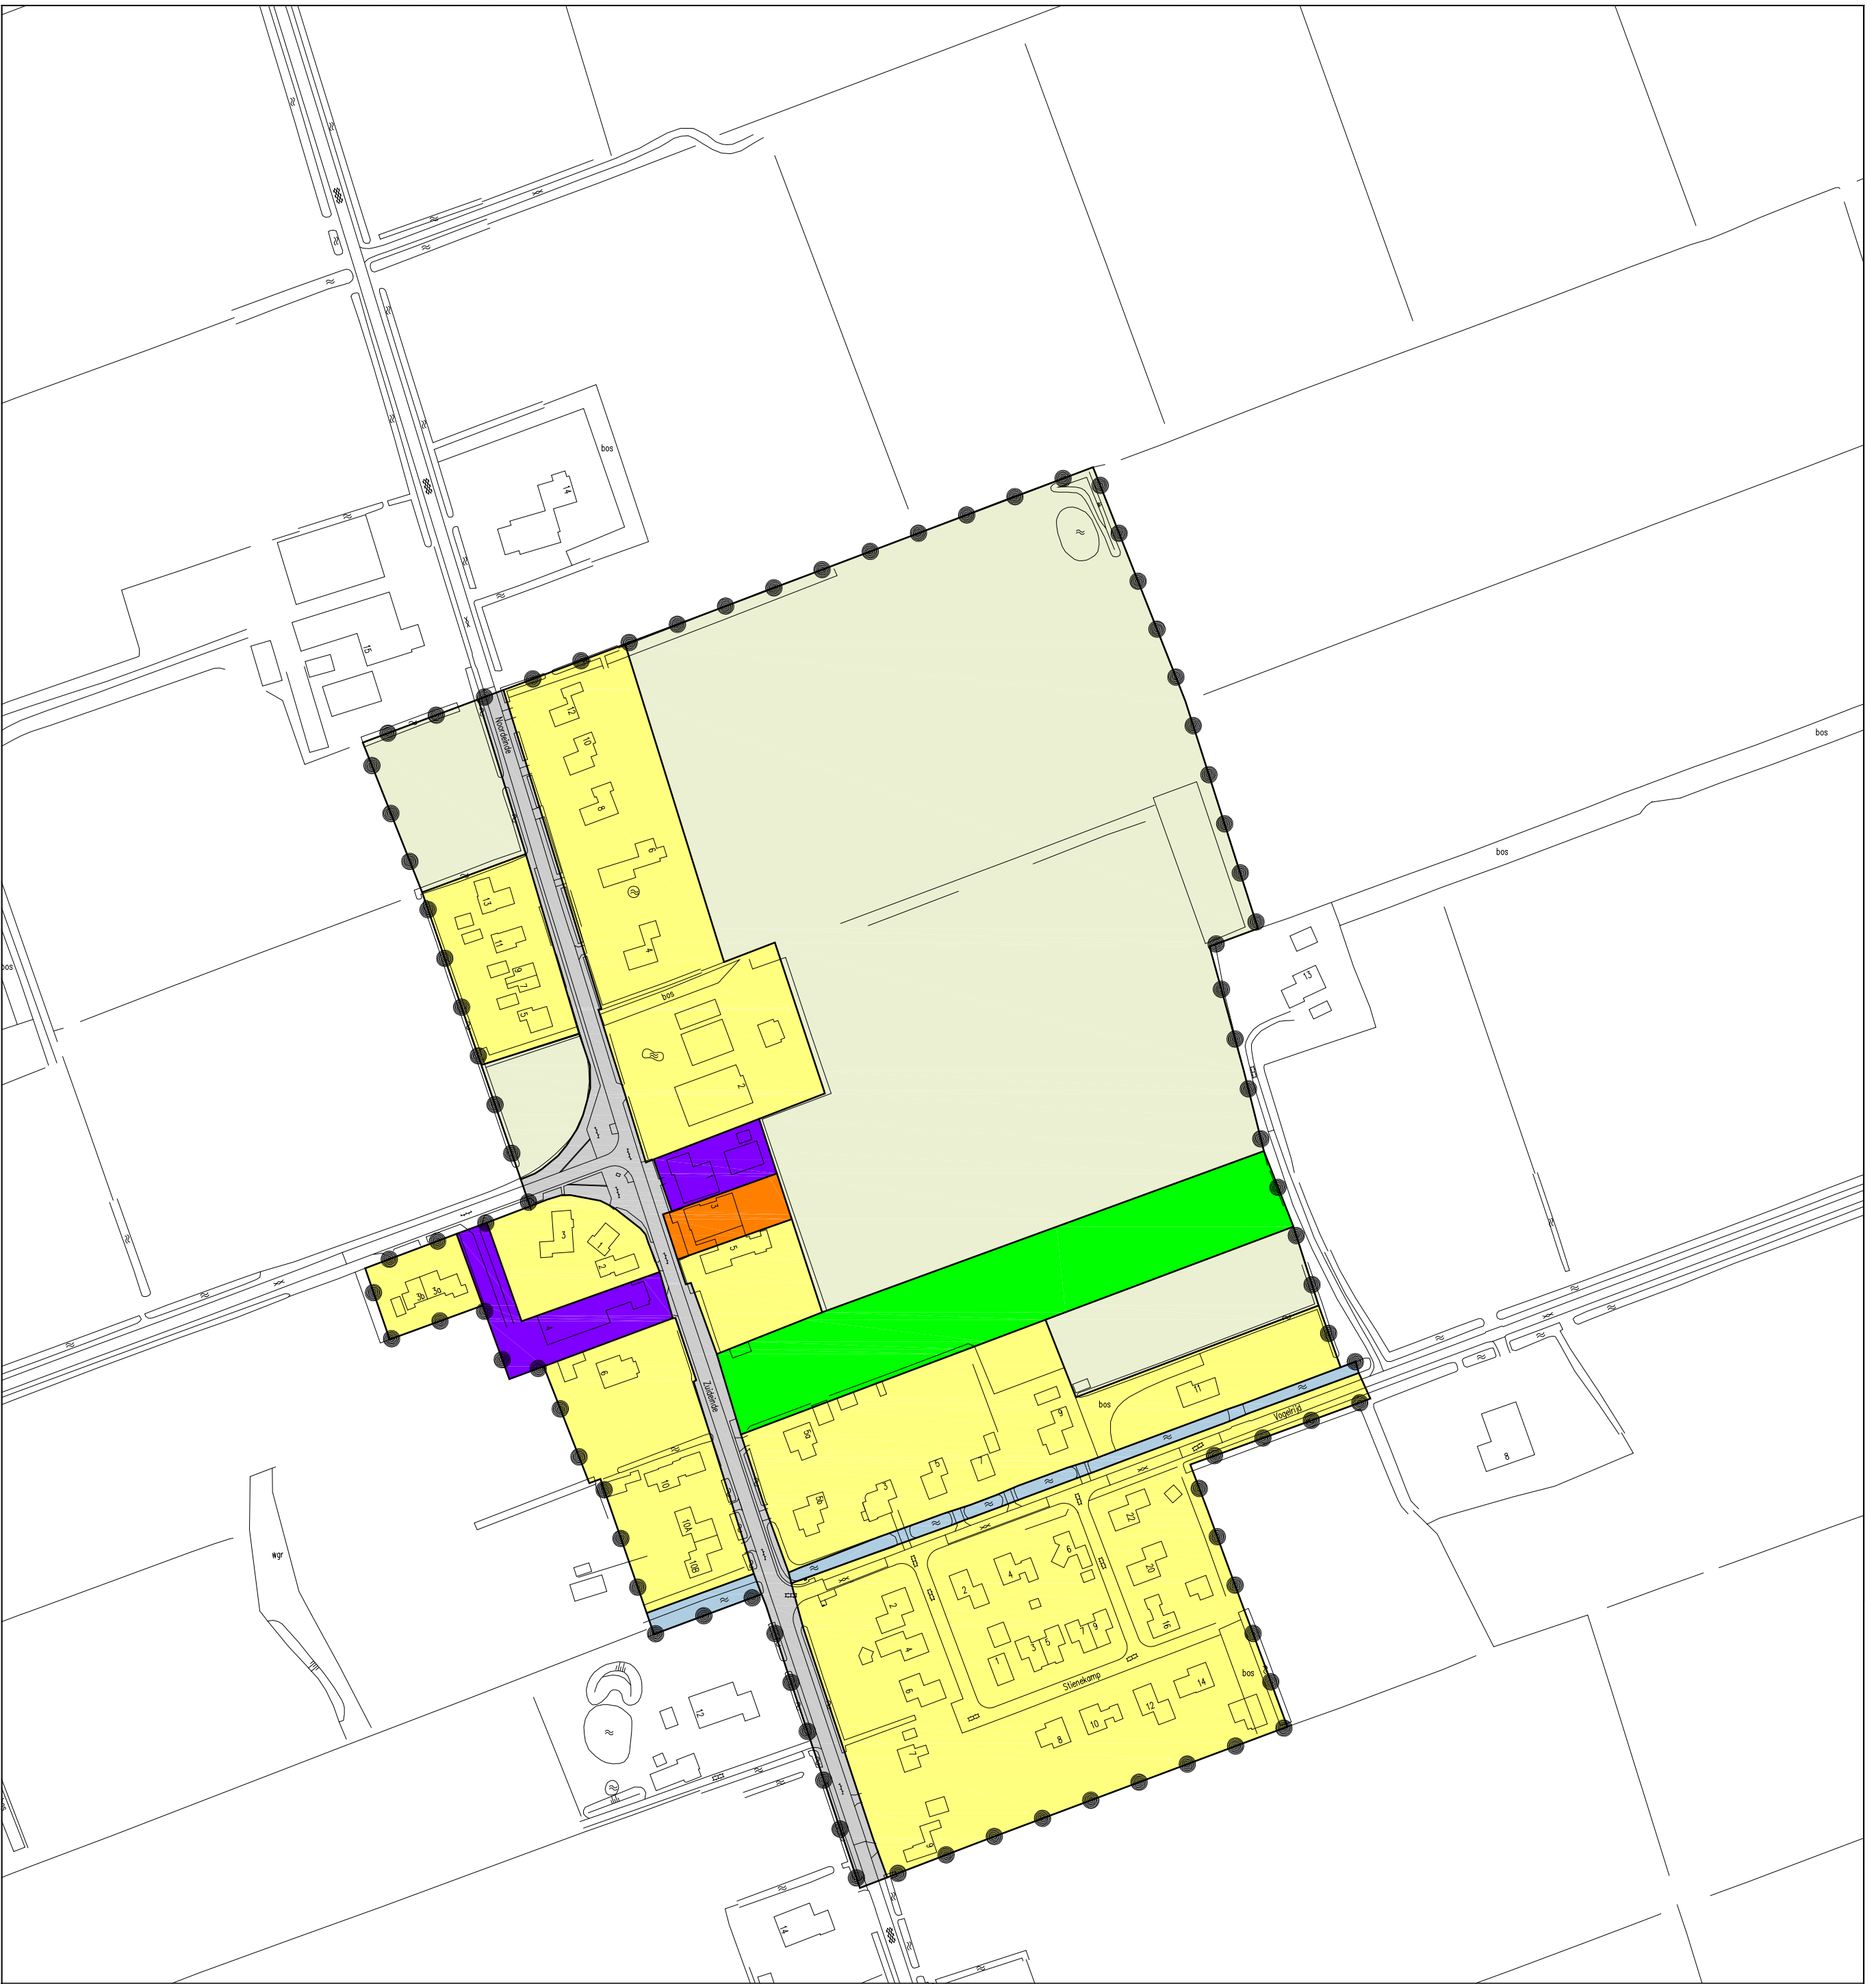

Verklaring Fochteloo

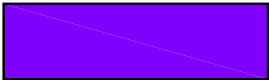

Bedrijven




Horeca




Sport



Wonen

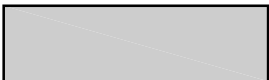

Verkeer

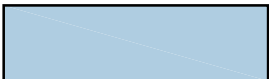


Water



Agrarisch gebied

status	datum	tervisielegging	get.
vastgesteld	21-05-13 / 20-05-14		PVD
ontwerp	01-11-12		PVD
voorontwerp			
concept	01-06-12		PVD

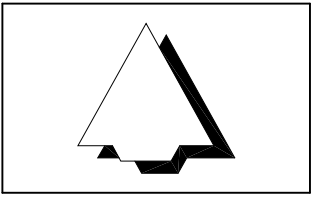


Gemeente Ooststellingwerf

Functiekaart Overige Dorpen 2014
Fochteloo

code: 14-51-01.04	IDN: NL.IMRO.0085.Overigedorpen2014-VG01
formaat: 380 x 560 mm	schaal: 1:2000 kaart: 3

Bezoekadres: Stania State, Rengersweg 98,
9062 EJ Oenkerk
Postadres: Postbus 81, 9062 ZJ Oenkerk

tel.: (058) - 256 25 25 fax: (058) - 256 40 40
e-mail: oenkerk@rho.nl internet: www.rho.nl

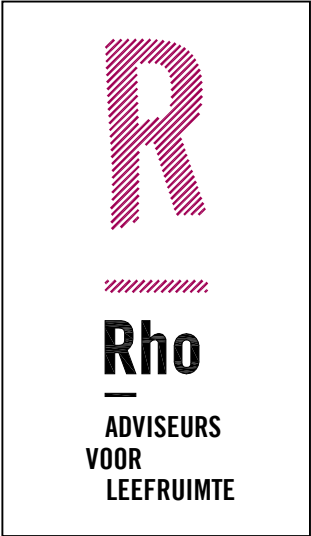



- Verklaring Haule
- Agrarische bedrijven
 - Bedrijven
 - Horeca
 - Maatschappelijk
 - Sport
 - Wonen
 - Verkeer
 - Water
 - Agrarisch gebied

status	datum	tervisielegging	get.
vastgesteld	21-05-13 / 20-05-14		PVD
ontwerp	01-11-12		PVD
voorontwerp			
concept	01-06-12		PVD


Gemeente Ooststellingwerf


Functiekaart Overige Dorpen 2014
Haule

code: 14-51-01.04	IDN: NL.IMPRO.0085.Overigedorpen2014-VG01
formaat: 760 x 560 mm	schaal: 1:2000 kaart: 4

Bezoekadres: Stania State, Rengersweg 98,
9062 EJ Oenkerk
Postadres: Postbus 81, 9062 ZJ Oenkerk

tel.: (058) - 256 25 25 fax: (058) - 256 40 40
e-mail: oenkerk@rho.nl internet: www.rho.nl

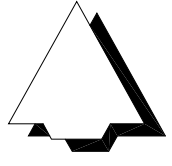
Rho
ADVISEURS
VOOR
LEEFRUIMTE

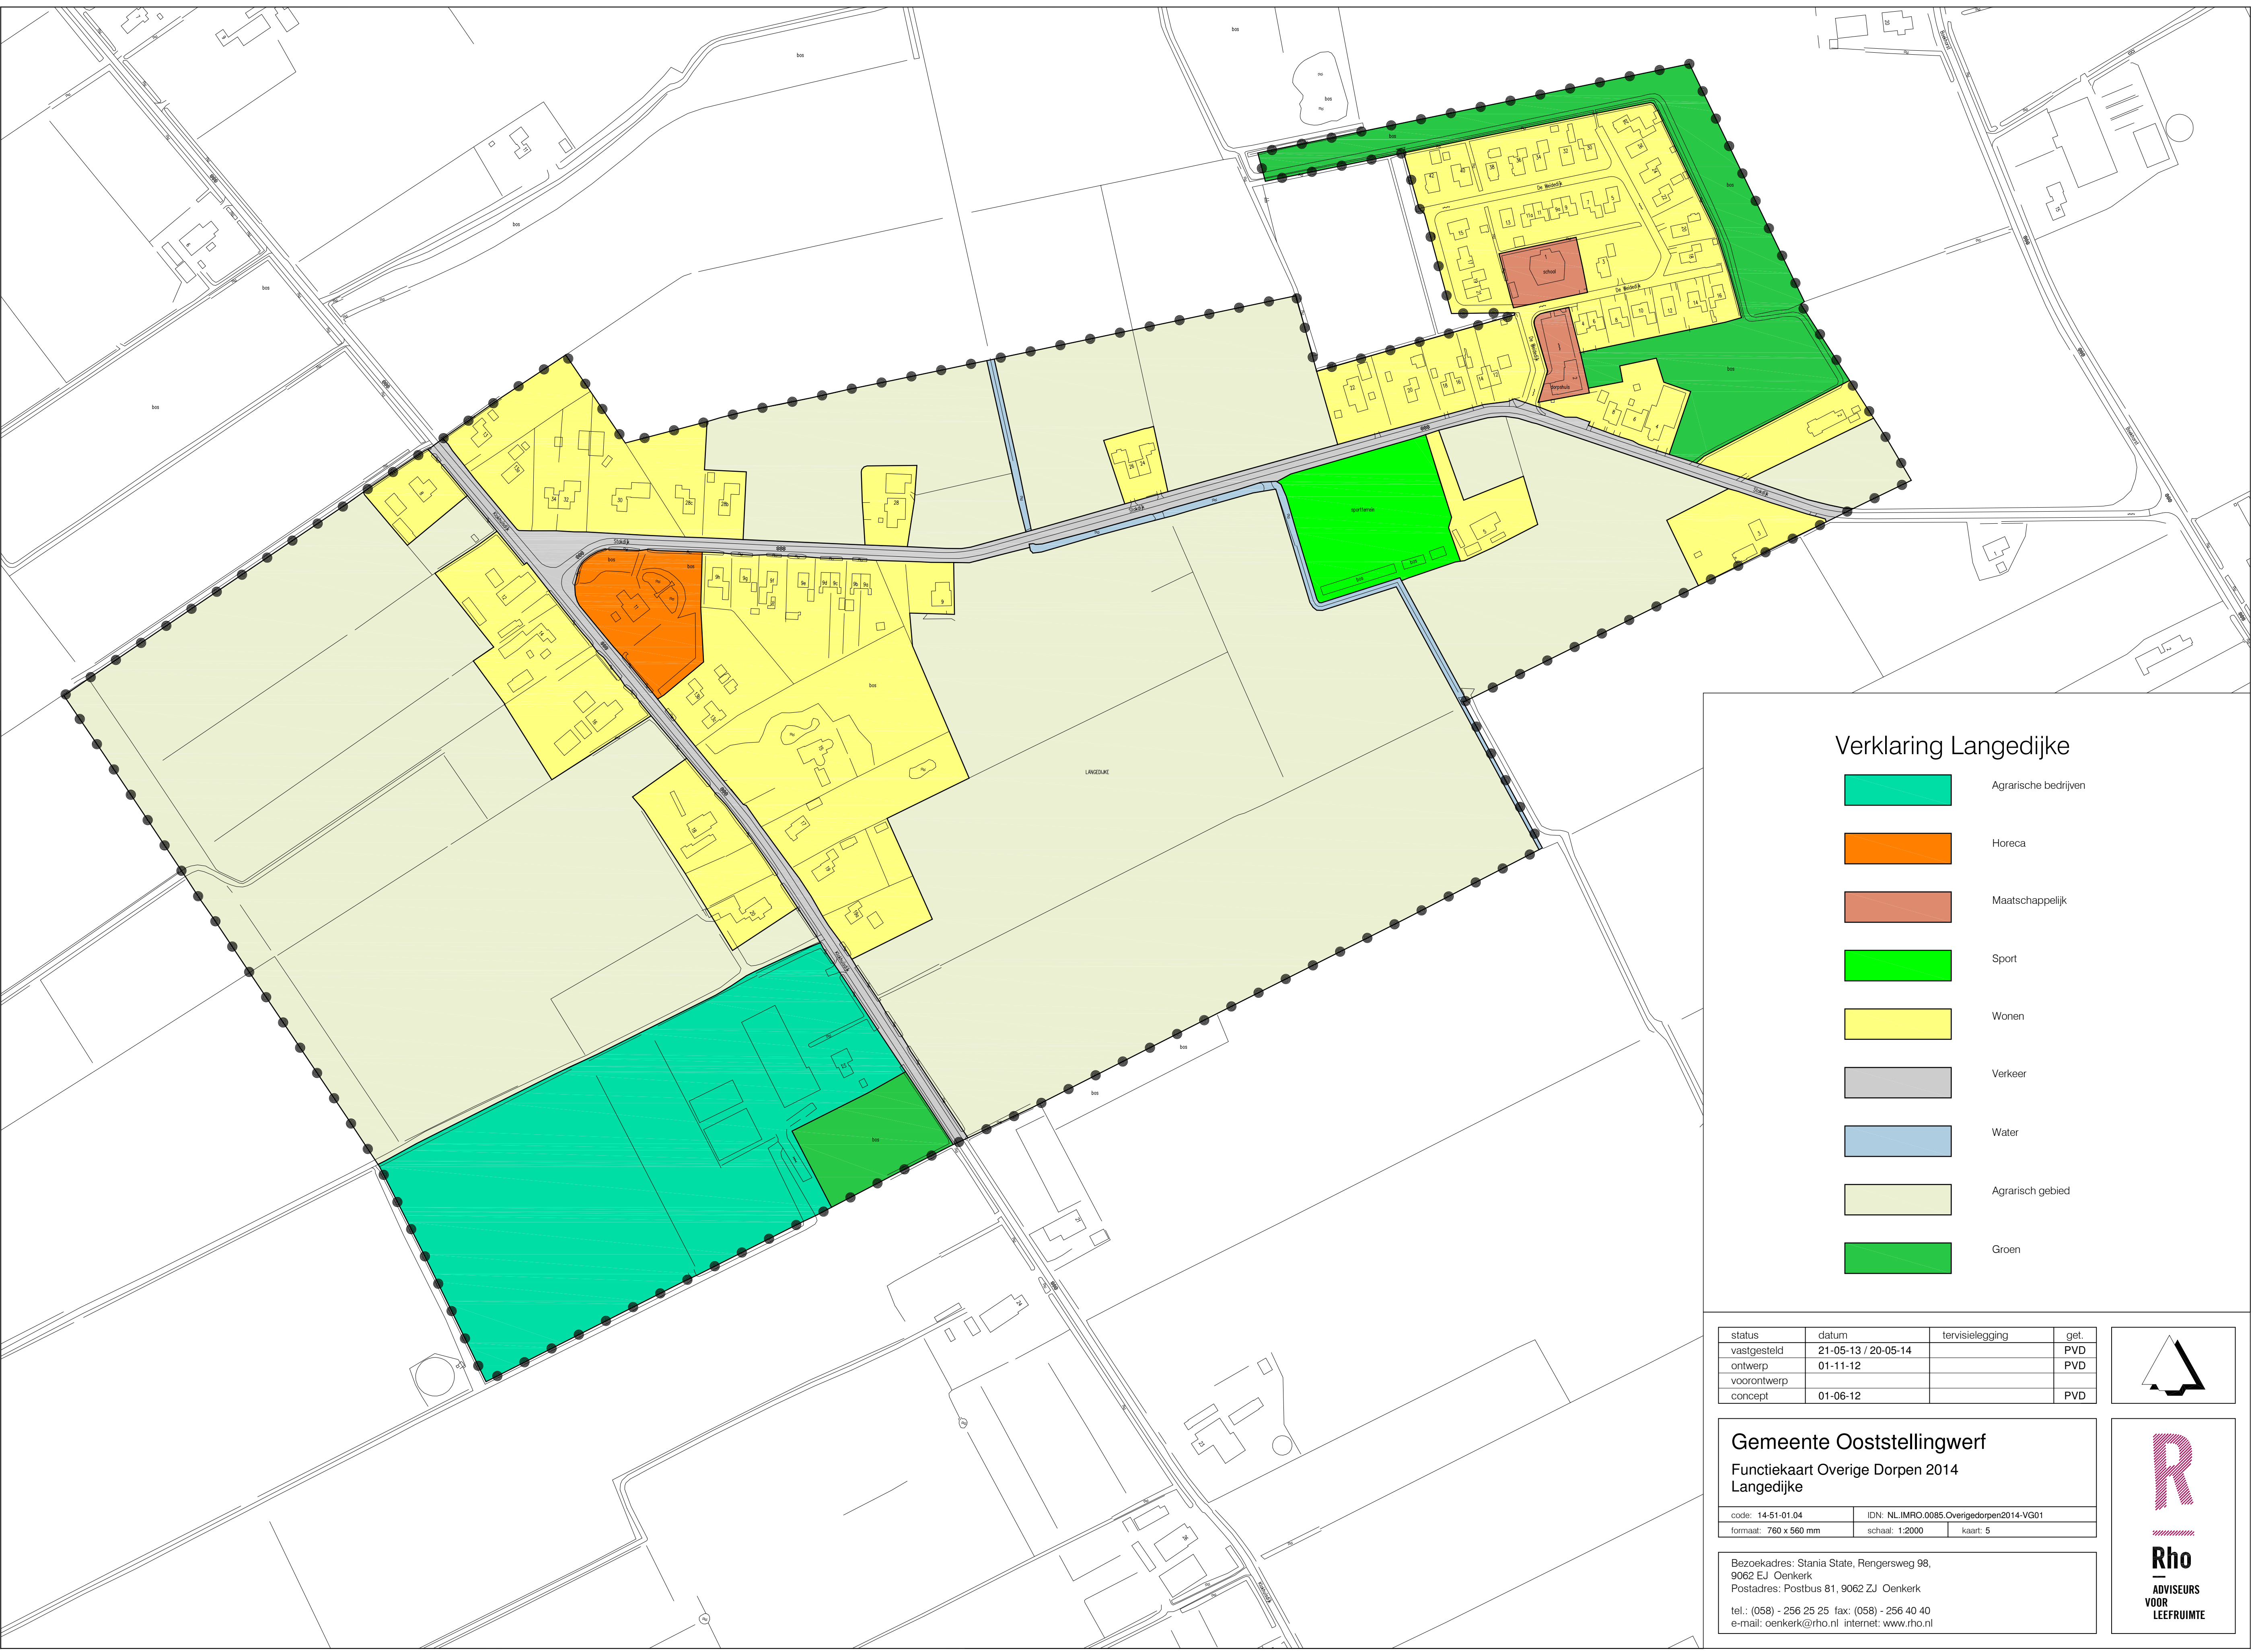

Verklaring Langedijke

- Agrarische bedrijven
- Horeca
- Maatschappelijk
- Sport
- Wonen
- Verkeer
- Water
- Agrarisch gebied
- Groen


status	datum	tervisielegging	get.
vastgesteld	21-05-13 / 20-05-14		PVD
ontwerp	01-11-12		PVD
voorontwerp			
concept	01-06-12		PVD

Gemeente Ooststellingwerf
Functiekaart Overige Dorpen 2014
Langedijke



code: 14-51-01.04	IDN: NL.IMRO.0085.Overigedorpen2014-VG01
formaat: 760 x 560 mm	schaal: 1:2000 kaart: 5

Bezoekadres: Stania State, Rengersweg 98,
9062 EJ Oenkerk
Postadres: Postbus 81, 9062 ZJ Oenkerk
tel.: (058) - 256 25 25 fax: (058) - 256 40 40
e-mail: oenkerk@rho.nl internet: www.rho.nl

Rho
ADVISEURS
VOOR
LEEFRUIMTE

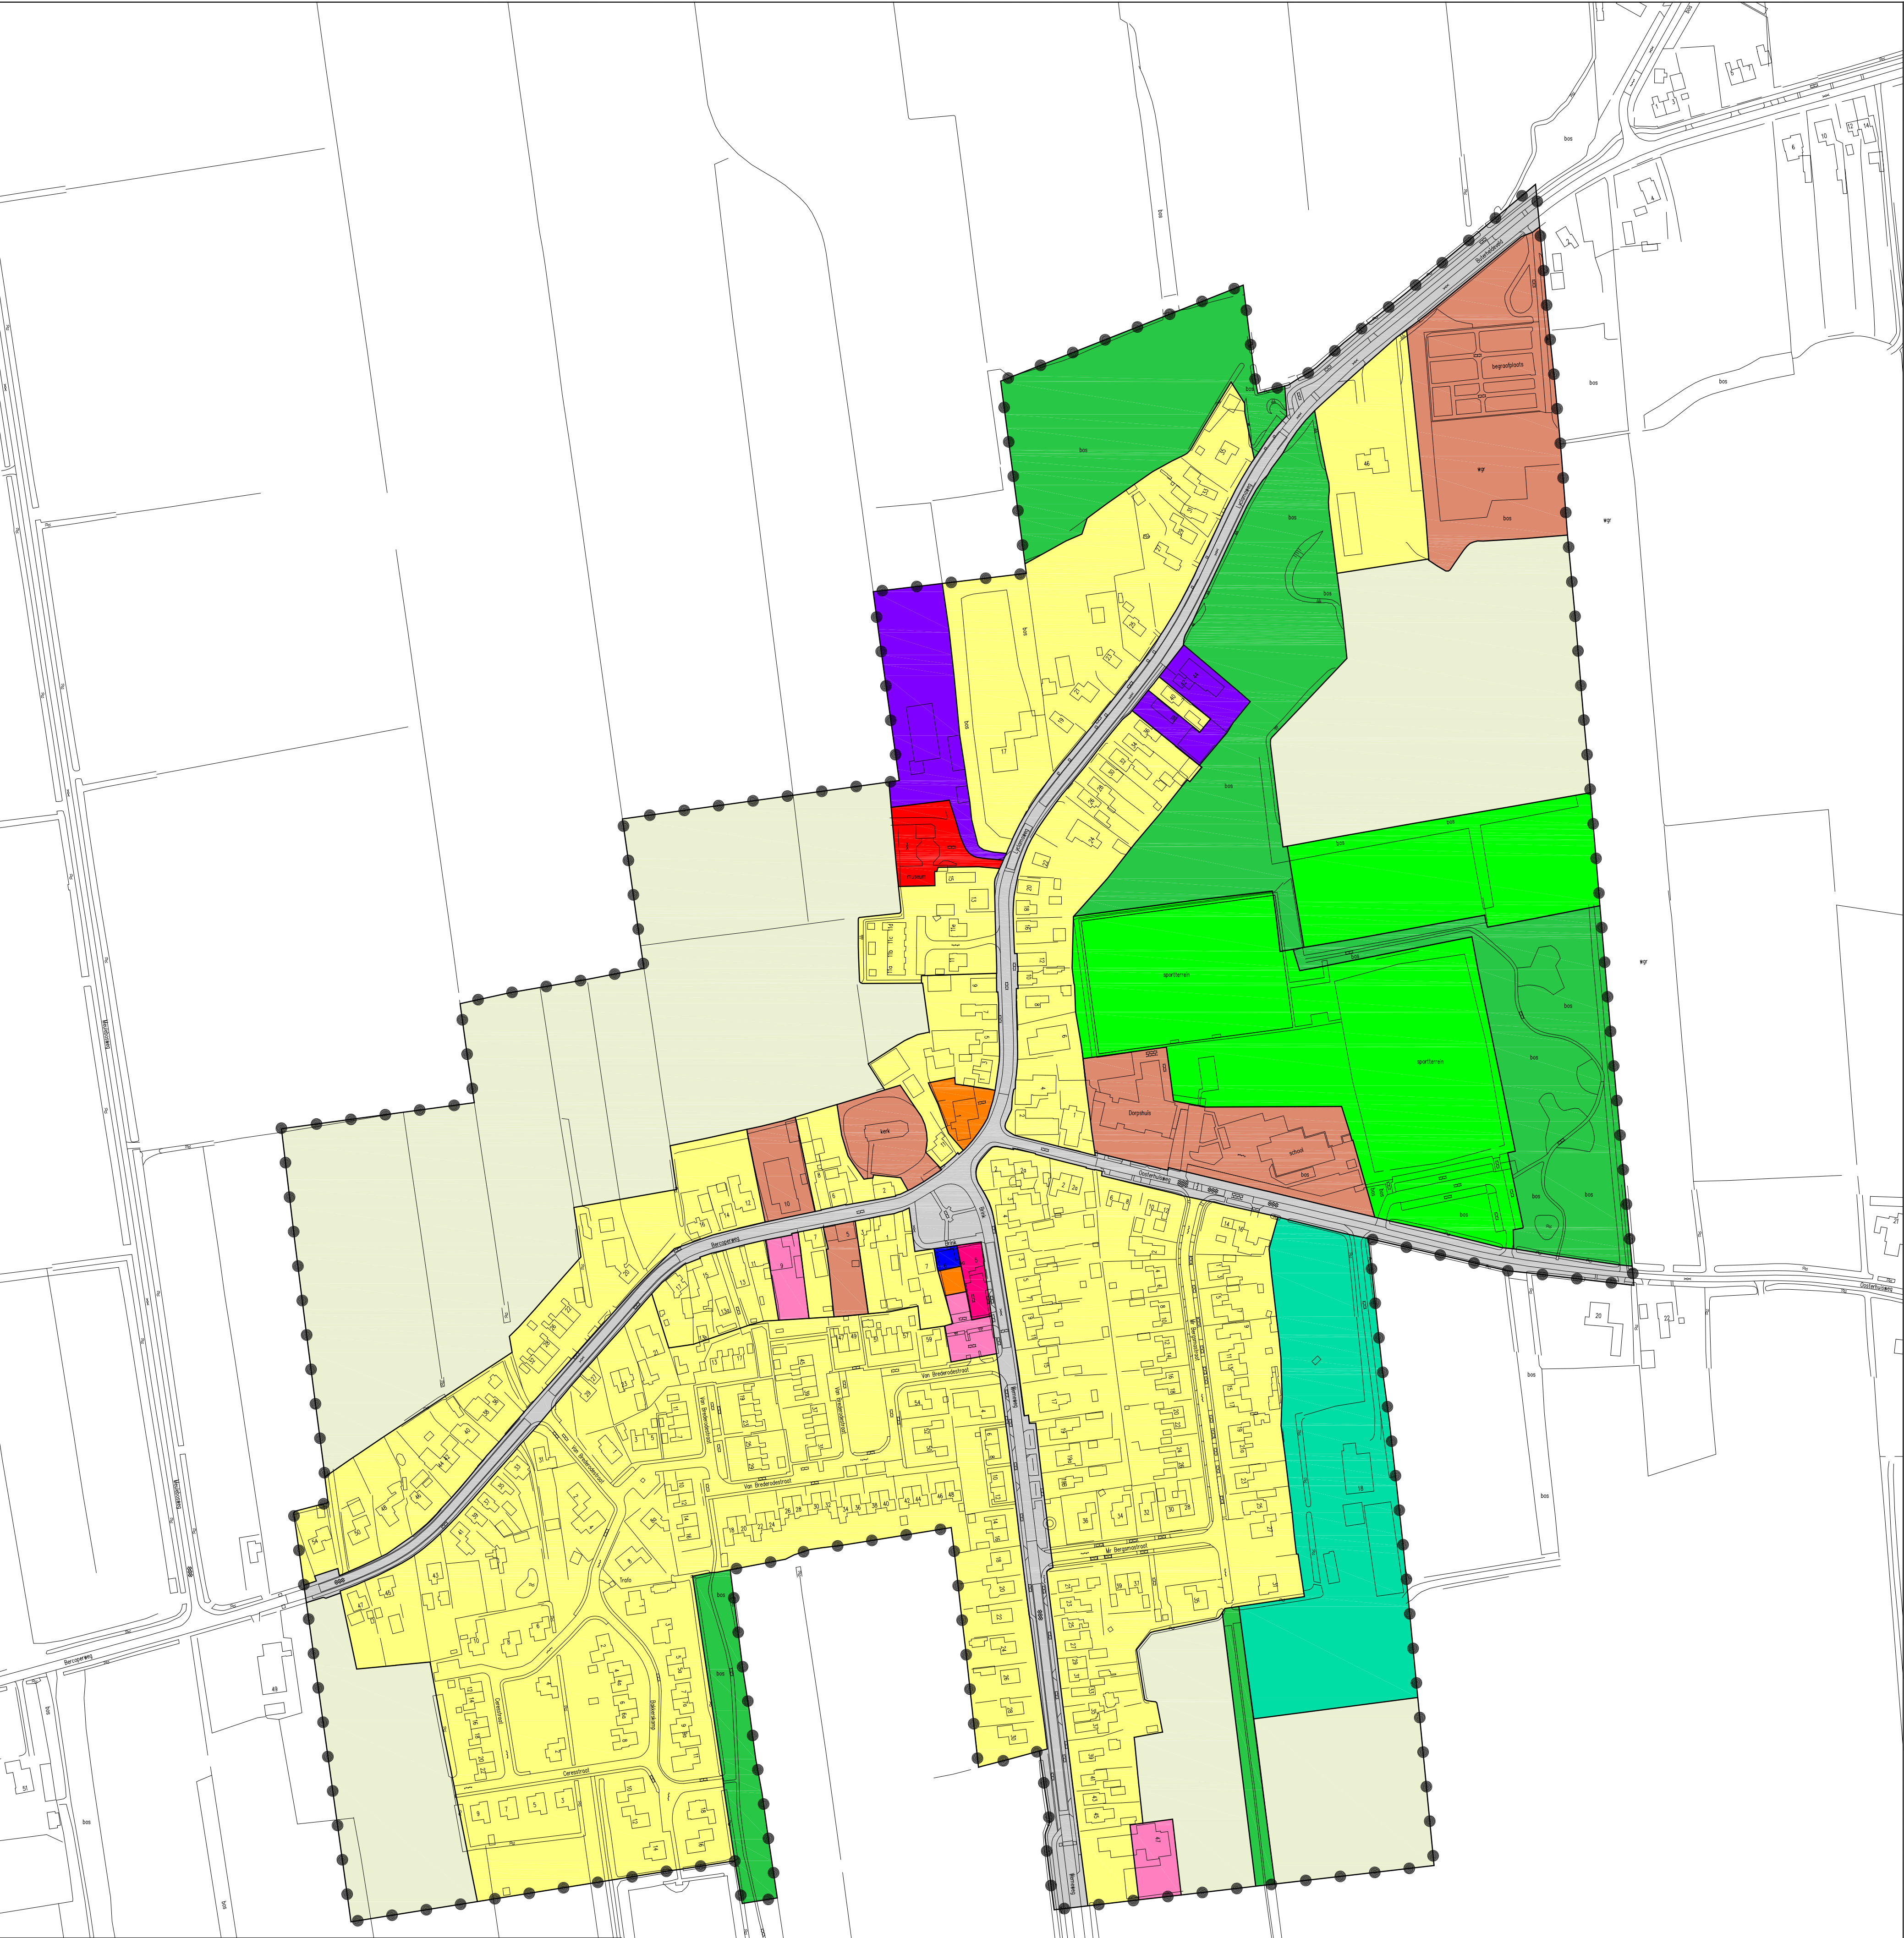

Verklaring Makkinga

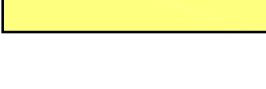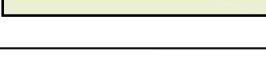
-  Agrarische bedrijven
-  Bedrijven
-  Cultuur en ontspanning
-  Detailhandel
-  Dienstverlening
-  Horeca
-  Kantoor
-  Maatschappelijk
-  Sport
-  Wonen
-  Verkeer
-  Water
-  Agrarisch gebied


status	datum	tervisielegging	get.
vastgesteld	21-05-13 / 20-05-14		PVD
ontwerp	01-11-12		PVD
voorontwerp			
concept	01-06-12		PVD

Gemeente Ooststellingwerf
Functiekaart Overige Dorpen 2014
Makkinga

code: 14-51-01.04	IDN: NL.IMRO.0085.Overigedorpen2014-VG01
formaat: 570 x 840 mm	schaal: 1:2000 kaart: 6

Bezoekadres: Stania State, Rengersweg 98,
9062 EJ Oenkerk
Postadres: Postbus 81, 9062 ZJ Oenkerk
tel.: (058) - 256 25 25 fax: (058) - 256 40 40
e-mail: oenkerk@rho.nl internet: www.rho.nl

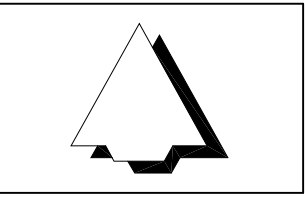

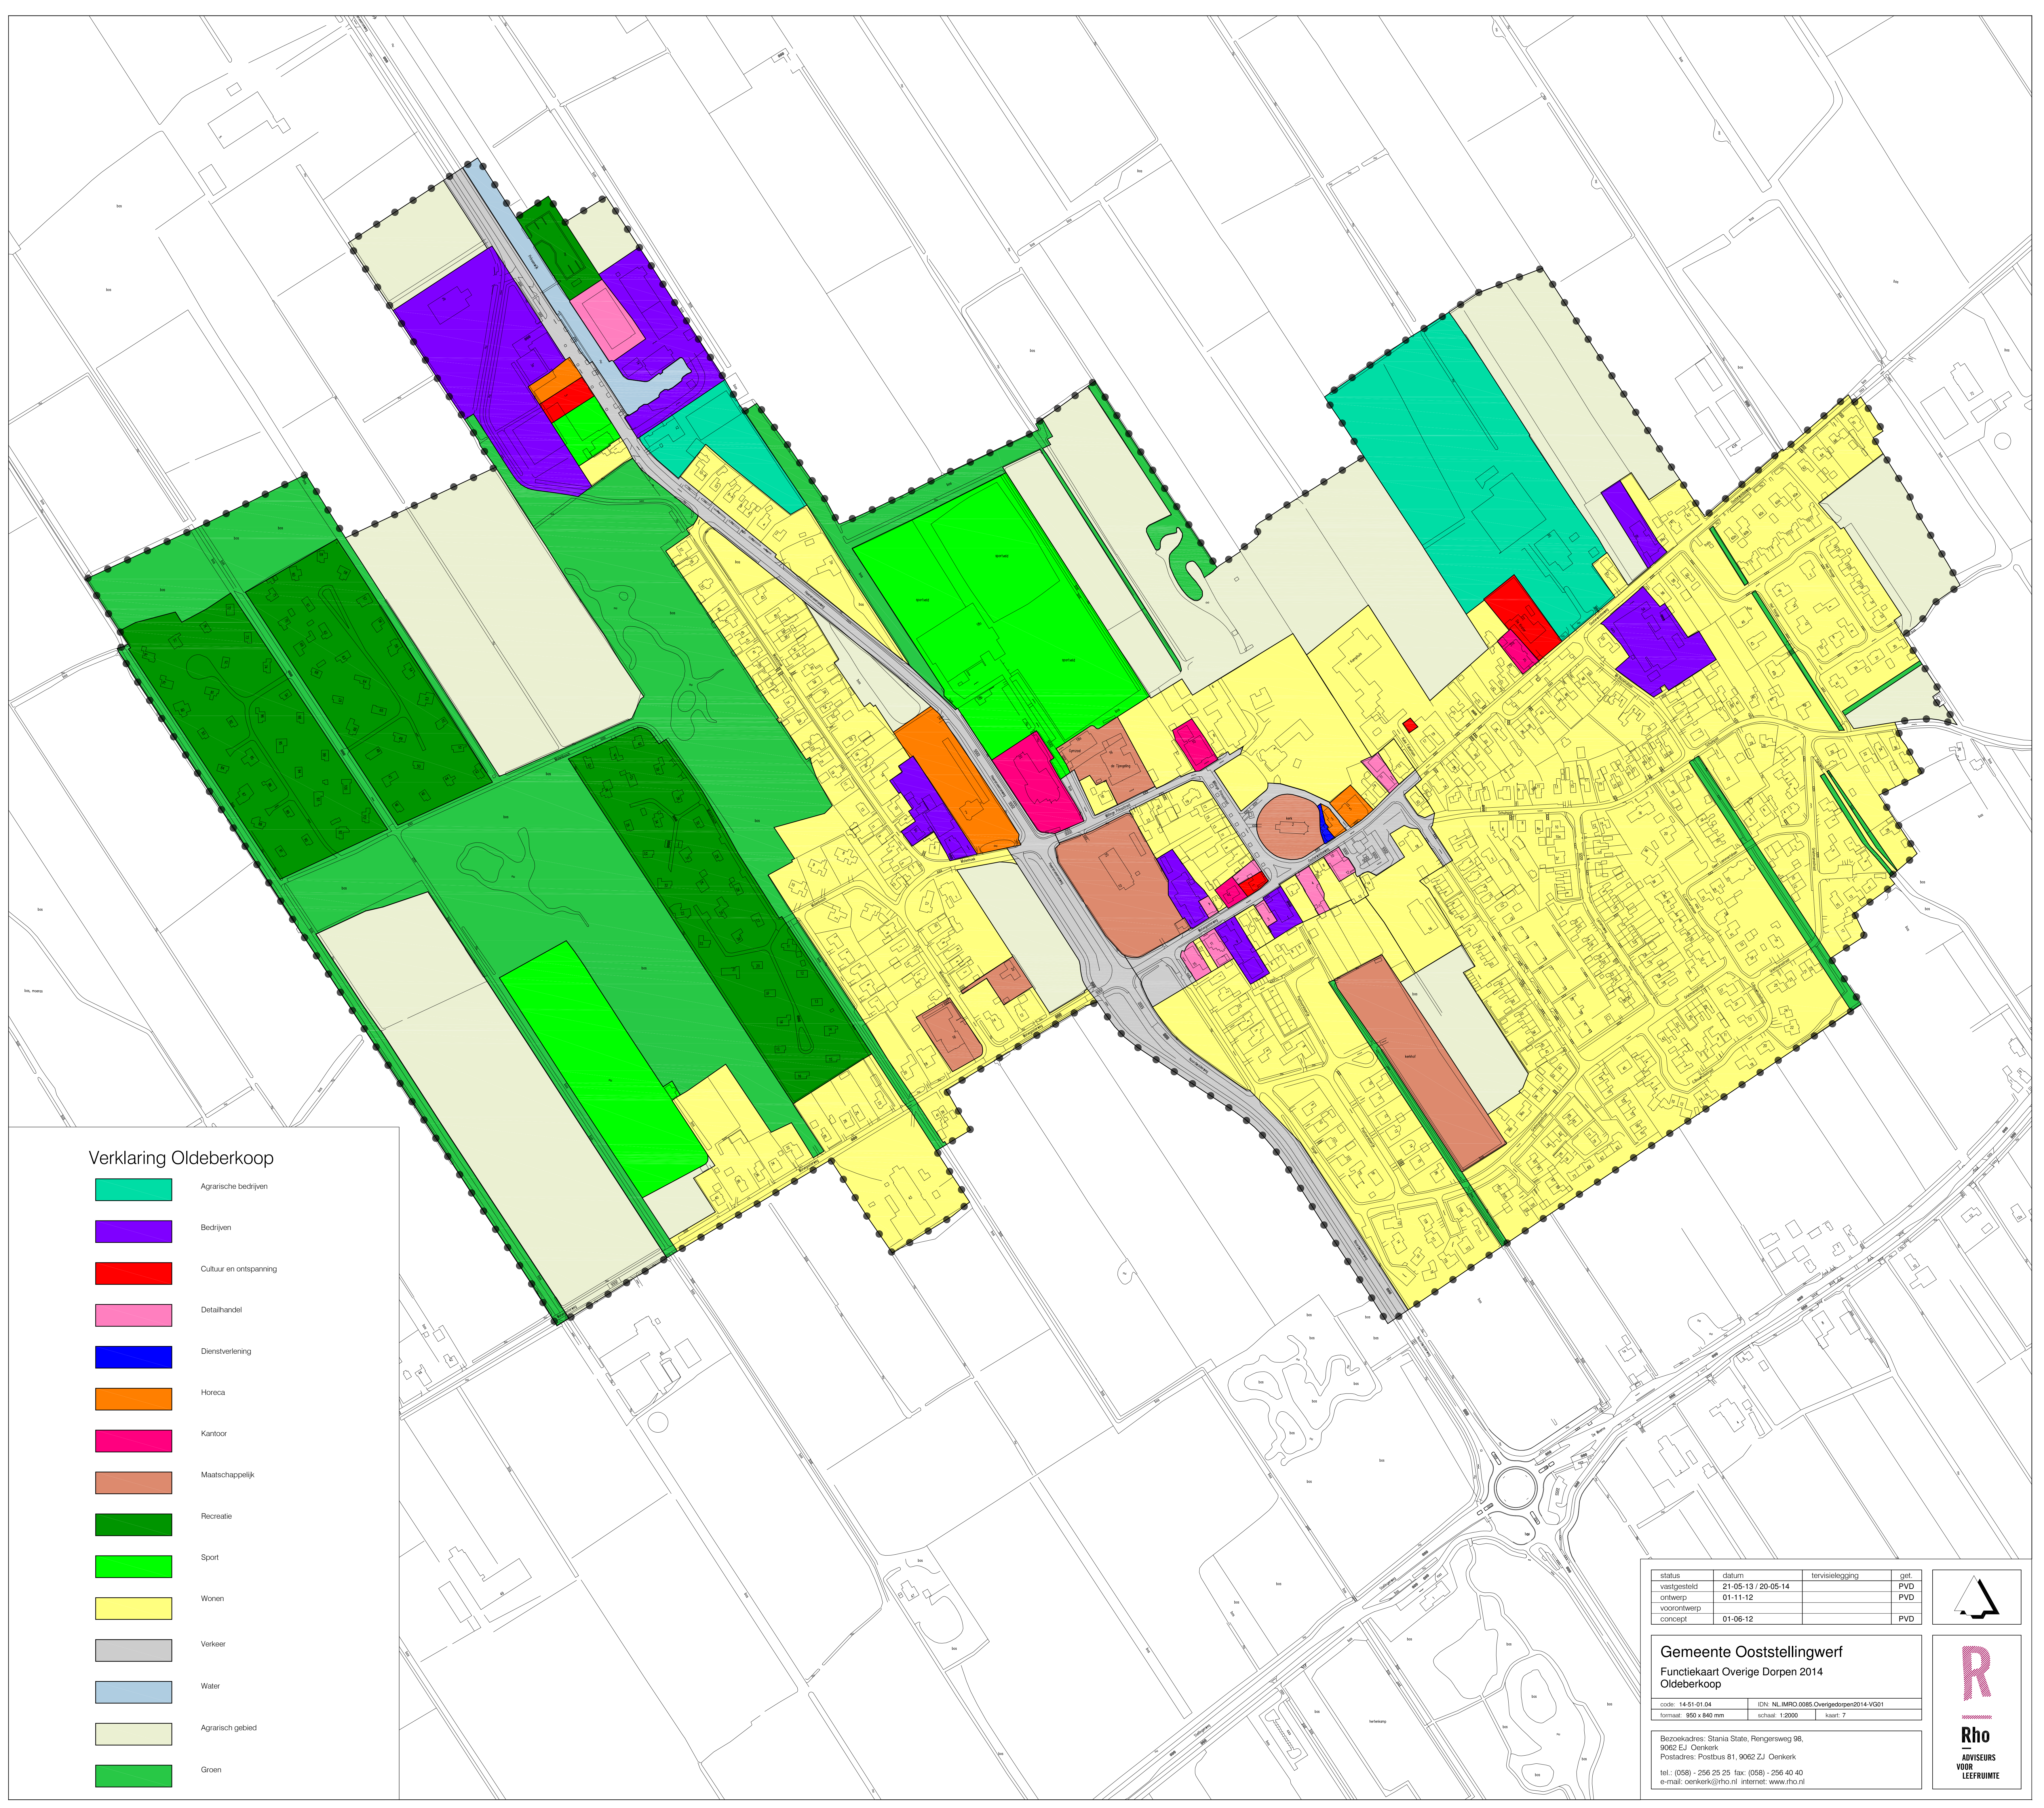

Verklaring Oldeberkoop



- Agrarische bedrijven
- Bedrijven
- Cultuur en ontspanning
- Detailhandel
- Dienstverlening
- Horeca
- Kantoor
- Maatschappelijk
- Recreatie
- Sport
- Wonen
- Verkeer
- Water
- Agrarisch gebied
- Groen

status	datum	tervisielegging	get.
vastgesteld	21-05-13 / 20-05-14		PVD
ontwerp	01-11-12		PVD
voorstel			
concept	01-06-12		PVD


Gemeente Ooststellingwerf
Functiekaart Overige Dorpen 2014
Oldeberkoop

code: 14-51-01.04	IDN: NL.IMRO.0085.Overigedorpen2014-VG01
formaat: 950 x 840 mm	schaal: 1:2000 kaart: 7

Bezoekadres: Stania State, Rengersweg 98,
9062 EJ Oerkerk
Postadres: Postbus 81, 9062 ZJ Oerkerk
tel.: (058) - 256 25 25 fax: (058) - 256 40 40
e-mail: oerkerk@rho.nl internet: www.rho.nl

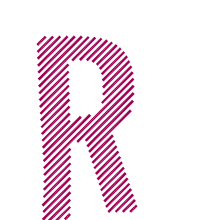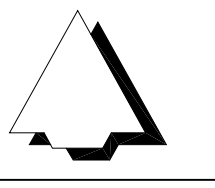

Rho
ADVISEURS
VOOR
LEEFRUIMTE

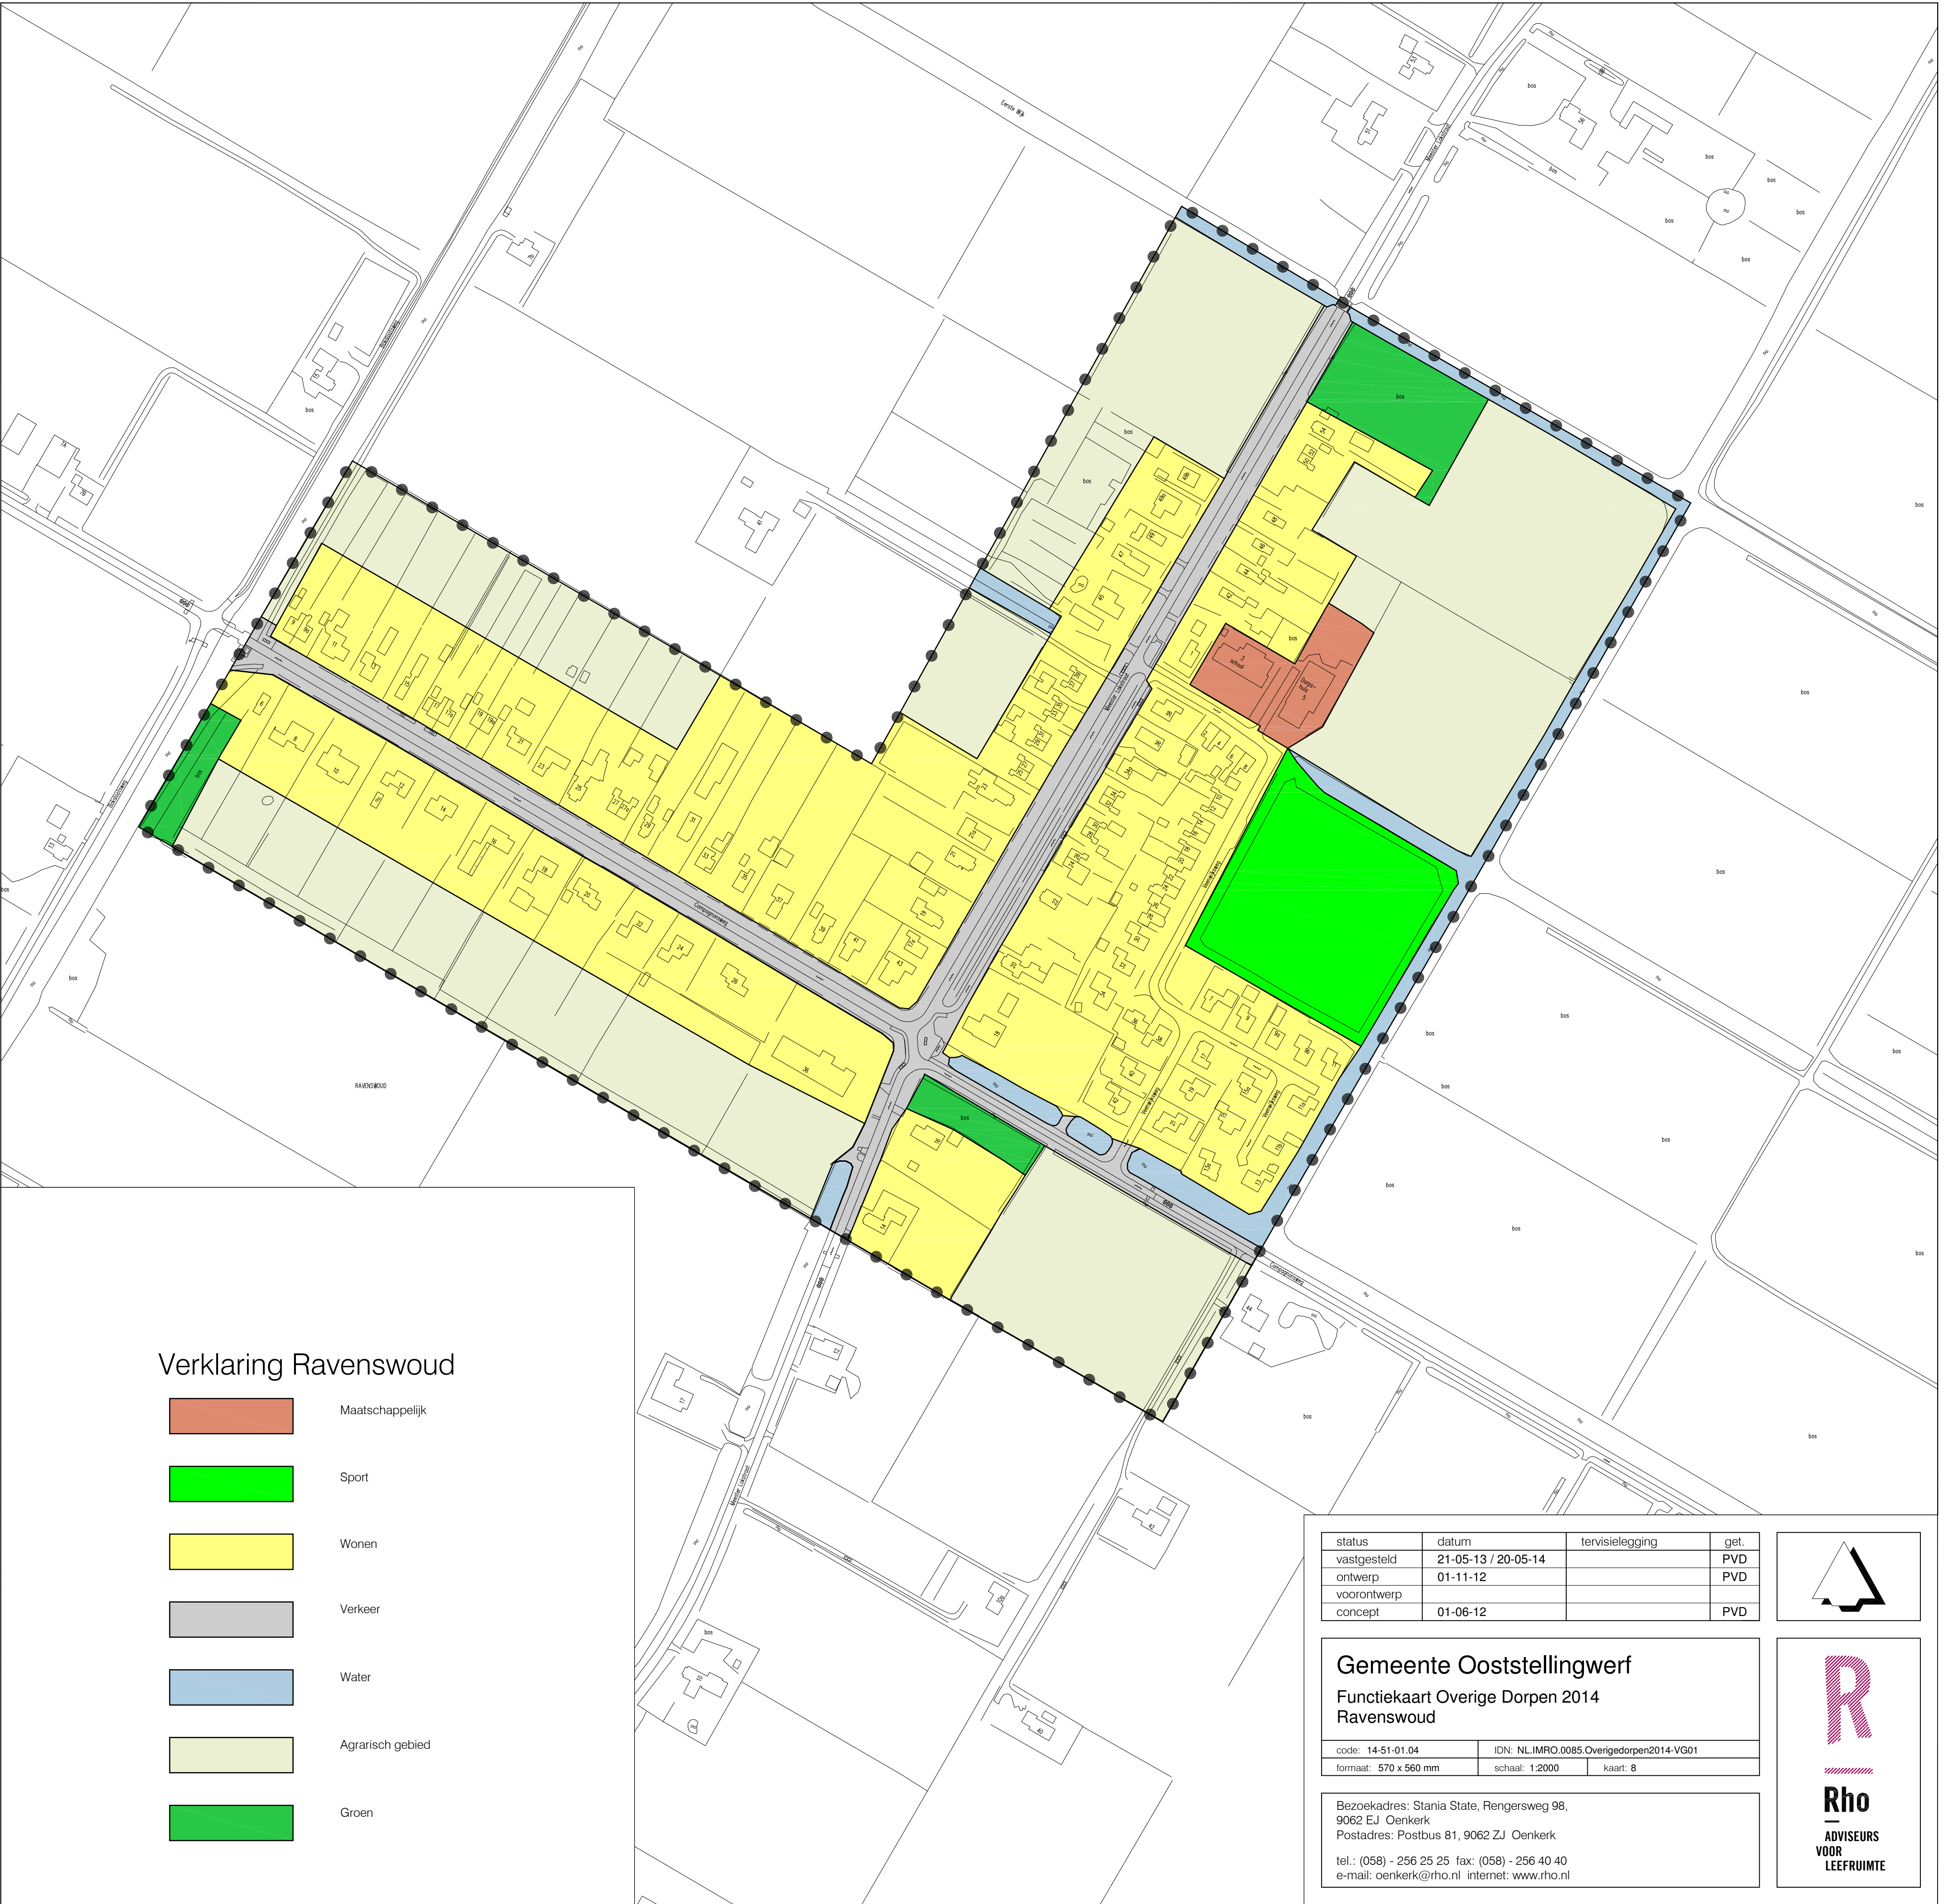

Verklaring Ravenswoud


- Maatschappelijk
- Sport
- Wonen
- Verkeer
- Water
- Agrarisch gebied
- Groen

status	datum	tervisielegging	get.
vastgesteld	21-05-13 / 20-05-14		PVD
ontwerp	01-11-12		PVD
voorontwerp			
concept	01-06-12		PVD


Gemeente Ooststellingwerf
Functiekaart Overige Dorpen 2014
Ravenswoud

code: 14-51-01.04	IDN: NL.IMRO.0085.Overigedorpen2014-VG01
formaat: 570 x 560 mm	schaal: 1:2000 kaart: 8

Bezoekadres: Stania State, Rengersweg 98,
9062 EJ Oenkerk
Postadres: Postbus 81, 9062 ZJ Oenkerk
tel.: (058) - 256 25 25 fax: (058) - 256 40 40
e-mail: oenkerk@rho.nl internet: www.rho.nl

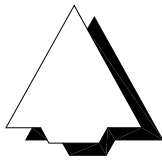

Rho
ADVISEURS
VOOR
LEEFRUIMTE

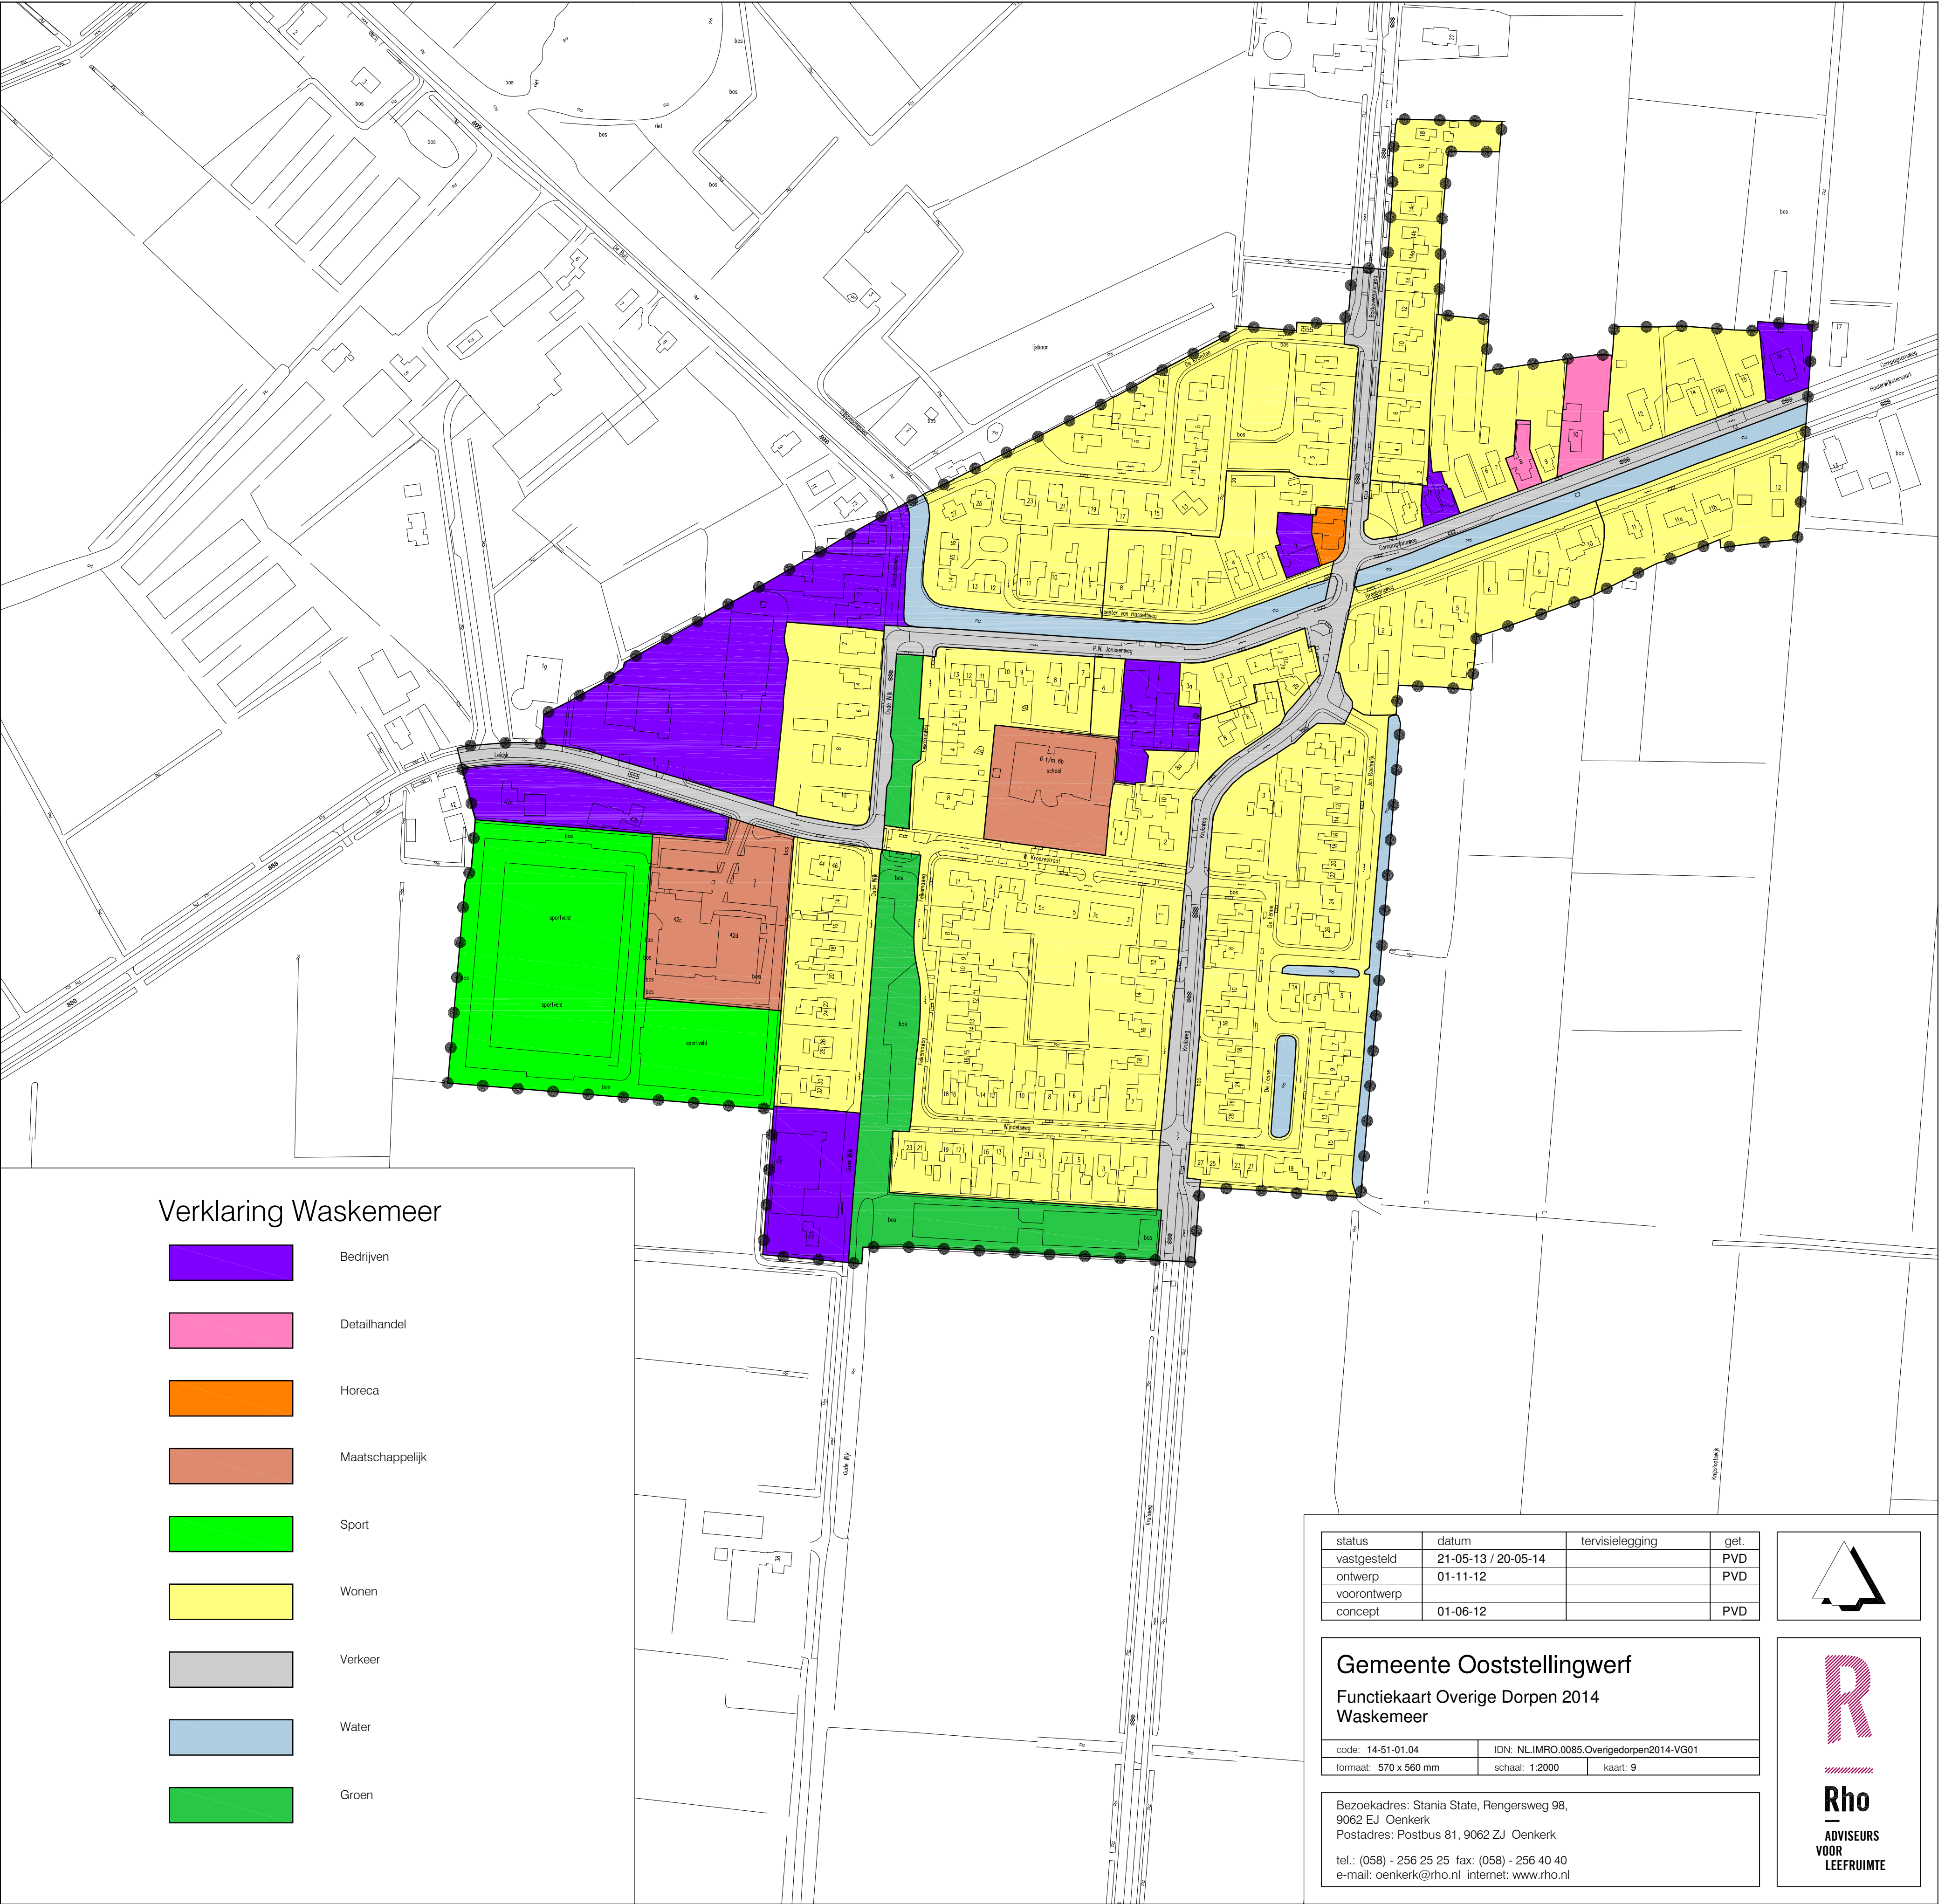

Verklaring Waskemeer


- Bedrijven
- Detailhandel
- Horeca
- Maatschappelijk
- Sport
- Wonen
- Verkeer
- Water
- Groen

status	datum	tervisielegging	get.
vastgesteld	21-05-13 / 20-05-14		PVD
ontwerp	01-11-12		PVD
voorontwerp			
concept	01-06-12		PVD

Gemeente Ooststellingwerf
Functiekaart Overige Dorpen 2014
Waskemeer






code: 14-51-01.04	IDN: NL.IMRO.0085.Overigedorpen2014-VG01
formaat: 570 x 560 mm	schaal: 1:2000 kaart: 9

Bezoekadres: Stania State, Rengersweg 98,
9062 EJ Oenkerk
Postadres: Postbus 81, 9062 ZJ Oenkerk
tel.: (058) - 256 25 25 fax: (058) - 256 40 40
e-mail: oenkerk@rho.nl internet: www.rho.nl

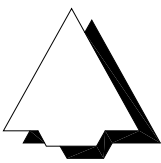

Rho
ADVISEURS
VOOR
LEEFRUIMTE

Bestemmingsplan 'Kleine kernen' gemeente Ooststellingwerf Een Archeologisch Bureauonderzoek

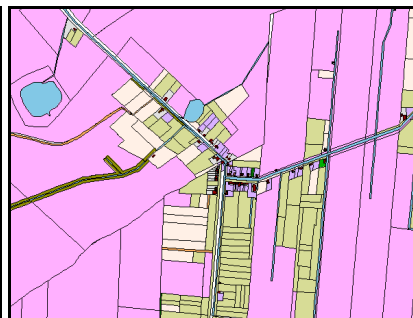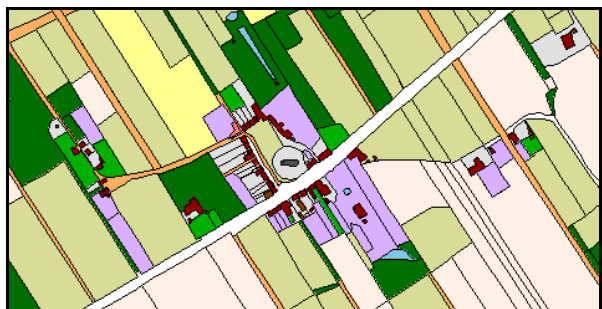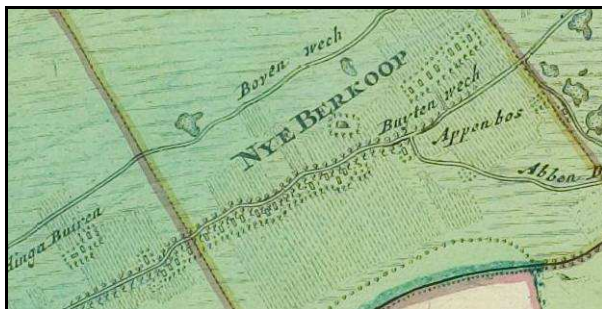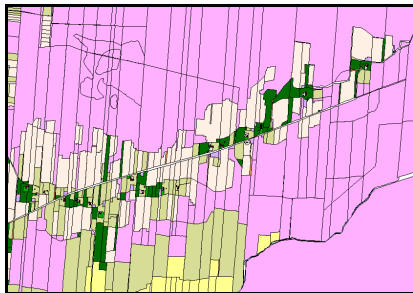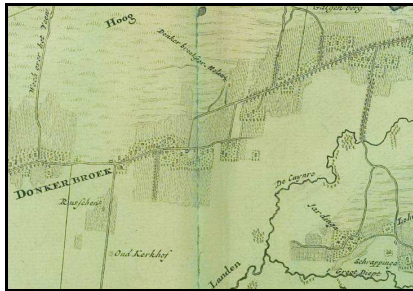


Administratieve gegevens

provincie:	Fryslân
gemeente:	Ooststellingwerf
plaats:	Donkerbroek, Elsloo, Fochteloo, Haule, Langedijke, Makkinga, Nijeberkoop, Oldeberkoop, Ravenswoud en Waskemeer.
toponiem:	-
bevoegd gezag:	gemeente Ooststellingwerf
opdrachtgever:	gemeente Ooststellingwerf, mw. T. Wuite
beheer documentatie	Steunpunt Monumentenzorg Fryslân en gemeente Ooststellingwerf
uitvoerder:	Steunpunt Monumentenzorg Fryslân
auteur	drs. A. Mennens-van Zeist
autorisatie	
telefoon:	058-2666617
e-mail:	amennens@monumentenzorgfryslan.nl

Bestemmingsplan 'Kleine kernen', gemeente Ooststellingwerf Een Archeologisch Bureauonderzoek

Planvoornemen

In opdracht van de gemeente Ooststellingwerf, vertegenwoordigd door mw. T. Wuite, is een archeologisch bureauonderzoek uitgevoerd voor de kleine kernen in de gemeente Ooststellingwerf. Aanleiding voor het onderzoek is het voornemen om een bestemmingsplan 'Kleine kernen' op te (laten) stellen. Het betreft de kernen van Donkerbroek, Elsloo, Fochtelloo, Haule, Langedijke, Makkinga, Nijeberkoop, Oldeberkoop, Ravenswoud en Waskemeer. Tot de grote kernen worden Oosterwolde, Haulerwijk en Appelscha gerekend.

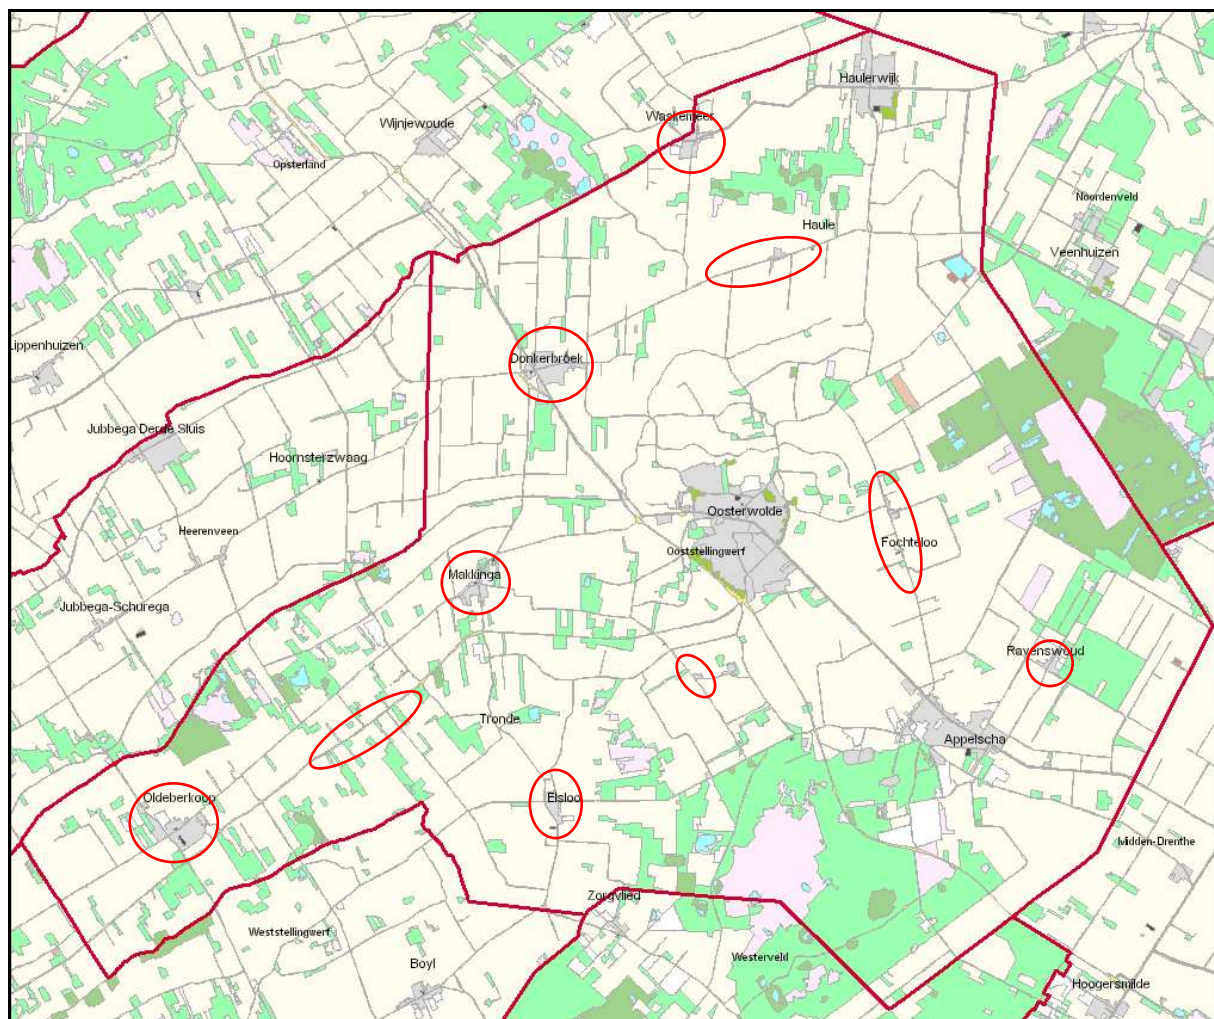

Figuur 1: Archeologische Monumentenkaart met daarop aangegeven de 'Kleine kernen' (binnen rode cirkels en ovalen) in de gemeente Ooststellingwerf (bron: ARCHIS).

Informatie

De gemeente Ooststellingwerf ligt in de Zuidoosthoek van Fryslân en grenst aan de provincie Drenthe. De Zuidoosthoek wordt ook wel de Zuidelijke Wouden genoemd. Mogelijk heeft de naam Wouden in dit geval te maken met de aanwezigheid van de moerasbossen die hier gedurende vele eeuwen in de rivierdalen voorkwamen. Deze moerasbossen omzoomden de hoogveenpakketten in de dalen van de Tjonger en de Linde. Deze twee rivieren ontspringen in de gemeente Ooststellingwerf.

In de voorlaatste ijstijd, het saalien (250.000 – 128.000 v. Chr.), was Noord-Nederland bedekt met een ijskap. Het landschap van Ooststellingwerf is voornamelijk gevormd in de tweede fase van het saalien. Het landijs nam in die periode snel in dikte toe en bewoog zich in zuidwestelijke richting. Uit die tijd dateren de ruggen en rivierdalen in de Stellingwerven. De ruggen en dalen in dit gebied lopen van noordoost naar zuidwest. Onder deze ijskap vormden zich grondmorenes bestaande uit klei, leem, zand, grind en grotere keien, het zogenaamde keileem (zie Bijlage 3 *Geomorfologie en bodemkunde gemeente Ooststellingwerf*). In die periode zijn ook de hogere ruggen en rivierdalen in de Stellingwerven gevormd. De rivierdalen, zoals dat van de Tjonger en de Linde, hebben hun ontstaan te danken aan de afvoer van het overvloedige smeltwater van het landijs dat naderhand afgevoerd moest worden.

Oude steentijd of paleolithicum

In de warmere periode, het eemien (128.000 – 116.000 v. Chr.) die op het saalien volgde, werden de Stellingwerven bezocht door jagers-verzamelaars uit het midden van de oude steentijd ofwel het midden paleolithicum. In het dal van de Tjonger bij Oldeholtwolde (gemeente Weststellingwerf) is een vuistbijl van de Neanderthalers aangetroffen. Van het grondgebied van Ooststellingwerf zijn nog geen artefacten uit deze periode bekend.

In het laatste ijstijd, het weichselien (116.000 – 11.500 v. Chr.), was Noord-Nederland niet bedekt met een ijskap zoals het geval was in de voorlaatste ijstijd. In de laatste fase van het weichselien voerden de poolwinden dekzand aan dat zowel op de hoger gelegen grondmorenes als in de rivierdalen werd afgezet. Er was toen sprake van een toendralandschap waar jacht gemaakt werd op rendieren en ander wild. De rendierjagers van de Hamburgcultuur (circa 12.000 v. Chr.) trokken met de rendieren mee om ze te kunnen bejagen en hadden daarom een groot leefgebied. In de gemeente Ooststellingwerf is op verschillende locaties werktuigen van de Hamburgcultuur aangetroffen, maar is nog geen kampement gevonden. De rendierjagers hebben zich opgehouden bij Makkinga, Oosterwolde, Weper, Appelscha, Tronde, Haule en Prandinga. Na 12.000 v. Chr. begon de temperatuur te stijgen en veranderde het toendralandschap in een naaldwoud, wat ingrijpende gevolgen had voor de bewoners. De rendierkudden trokken met de naar het noorden opschuivende toendra's mee. In deze relatief warme periode werd vooral gejaagd op standwild, zoals edelhert, eland en wild zwijn, maar ook op vogels en ander klein wild. Het leefgebied van deze jagers-verzamelaars was door de jacht op standwild een stuk kleiner dan dat van de rendierjagers. In de periode 10.000-8800 v. Chr. hielden jagers-verzamelaars van de Tjongercultuur zich in Ooststellingwerf op. Op verschillende plaatsen zijn artefacten van deze cultuur aangetroffen, zoals bij het Haulerveld, Donkerbroek, Makkinga en Prandinga. In de laatste fase van de laatste ijstijd werd het wederom een stuk kouder en maakten de bossen weer plaats schaars begroeide vlaktes. De rendierkuddes waren teruggekeerd en de jagers van de Ahrensburgcultuur bezochten het Friese gebied. Uit Ooststellingwerf zijn echter geen vondsten van deze cultuur bekend.

Midden steentijd of mesolithicum

Na de laatste ijstijd stegen de temperaturen wat het smelten van de ijskap en een daarmee samenhangende stijging van de zeespiegel tot gevolg had. Met de opwarming van het klimaat veranderden ook de flora en de fauna. De toendra veranderde in een meer gevarieerd landschap met daarin berken en dennen. Verandering van landschap vereiste ook een aanpassing van de (stenen) werktuigen die de mens voor z'n voedselvoorziening gebruikte. Kenmerkend is het kleiner worden van de werktuigen, in het bijzonder de spitsen. In archeologische termen spreken we van het mesolithicum ofwel de midden steentijd (8800 – 4900 v. Chr.). De mesolithische mens had de beschikking over een grotere voedselrijkdom dan de jagers uit de laatste ijstijd en beschikte over een kleiner leefgebied. Men woonde in grote semi-permanente basiskampen en kleinere jacht- en viskampjes. In Ooststellingwerf zijn verschillende vindplaatsen uit het mesolithicum aangetroffen, zoals bij Oosterwolde, Weper en Haulerwijk.

Met de opwarming werd het klimaat steeds vochtiger. Door een geleidelijke stijging van de zeespiegel verslechterde de waterafvoer vanaf het Drents Plateau en vernatte het landschap. De vernatting en de daarmee samenhangende veengroei had tot gevolg dat de bewoningsmogelijkheden in de loop van de prehistorie steeds verder afnamen. Het veen begon aanvankelijk lokaal te groeien in rivierdalen, zoals dat van de Tjonger en de Linde, en in depressies. Vanuit de dalen en depressies kroop het veen langzamerhand over het beboste dekzandlandschap heen en bedekte in de loop van de eeuwen ook de dekzandkoppen en -ruggen. Dit had tot gevolg dat het bewoonbare gebied van Ooststellingwerf in de loop van de eeuwen steeds kleiner werd. Het duurde echter tot de ijzertijd dat de bewoners van Ooststellingwerf echt last kregen van natte voeten.

Neolithicum

In het neolithicum (late steentijd; 4900-2000 v. Chr.) deden de boeren hun intrede in Noord-Nederland. Op de Zuid-Limburgse lössgronden was de landbouw al veel eerder van start gegaan, namelijk rond 5300 v. Chr. In Ooststellingwerf zijn wel voorwerpen aangetroffen afkomstig van deze eerste landbouwers uit Zuid-Nederland. Dergelijke voorwerpen moeten als import beschouwd worden. In de steentijd werd over grote afstand gehandeld in bijzondere gebruiksvoorwerpen en grondstoffen die hier niet voorhanden waren. De eerste boeren in het noorden waren de mensen van de Swifterbantcultuur (4900-3350 v. Chr.) die behalve jager-visser-verzamelaar ook aan akkerbouw en veeteelt deden. Mensen van deze cultuur moeten Ooststellingwerf hebben bezocht gezien de artefacten die bijvoorbeeld in de bedding van de Tjonger bij de vindplaats Donkerbroek-Zwembad zijn aangetroffen. Ook deze groep bezat zowel permanente basiskampen als jacht- en vis kampjes.

De echte landbouwers vestigden zich rond 3350 v. Chr. op de hogere zand- en keileemgronden. Ooststellingwerf lag aan de rand van het gebied waar de mensen van de Trechterbekercultuur (3350-3050 v. Chr.) zich ophielden. Eén van de fenomenen van deze cultuur zijn de hunebedden. Deze graven zijn weliswaar niet in Ooststellingwerf aangetroffen, maar gezien een aantal stenen bijlen en hamers moeten er TRB-boeren gewoond hebben in de omgeving van Fochteloo, Donkerbroek en Appelscha. Ook latere neolithische culturen hebben hun stempel nagelaten op de bodem van Ooststellingwerf. Er kwamen nieuwe grafgebruiken, zoals het begraven van de doden in grafheuvels. Op verschillende locaties in Ooststellingwerf hebben grafheuvels gelegen die nu verdwenen zijn. In de eerste helft van de 20^{ste} eeuw is een aantal van deze grafheuvels onderzocht door prof. dr. Van Giffen. Behalve in grafheuvels werden de doden ook in zogenaamde vlakgraven begraven. Nederzettingen moeten in de buurt van grafheuvels en/of vlakgraven hebben gelegen, maar deze zijn nog niet aangetroffen. De boeren woonden vooral op de dekzandplateaus en -ruggen in de buurt van water en rivieren.

Bronstijd

Met de komst van bronzen gebruiksvoorwerpen begint de bronstijd (2000-800 v. Chr.). Ook toen werd het gebied van Ooststellingwerf nog steeds bewoond. Het brons werd van elders aangevoerd zoals uit Bohemen en Zuid-Engeland. De boeren uit de bronstijd begroeven hun doden aanvankelijk ook in grafheuvels. Er is slechts één bronstijdgrafheuvel bekend in Ooststellingwerf en dat is de Biesterveldgrafheuvel bij het Goudmeer (ten noordoosten van Oosterwolde) die in 1928 is opgegraven. Later werden de doden gecremeerd en werden de crematieresten in een urn gedaan en begraven in grafvelden (urnenvelden). Bij Oosterwolde is in 1971 een urnenveld opgegraven toen daar een nieuwe woonwijk werd aangelegd. Daarnaast zijn uit natte, moerasachtige contexten verschillende bronzen voorwerpen afkomstig die als offer in moeras of water zijn gedeponeerd. Offers zijn bekend uit de omgeving van Appelscha ('offermeres'), Donkerbroek (bronzen lanspunt), Haule (bronzen kokermes), Langedijk (twee bronzen spiraalringen) en Fochteloo (bronzen halssieraad).

IJzertijd

In de ijzertijd (800-12 v. Chr.) moeten er nog steeds boeren in Ooststellingwerf hebben gewoond, alhoewel het bewoonbare gebied al flink ingekrompen was door de groei van het veenpakket. Bewoners uit de ijzertijd hebben crematieresten van familieleden bijgezet in oudere bronstijdgrafheuvels. Later heeft de ijzertijdmens zelf grafheuvels opgericht op de plek waar de doden waren verbrand: zogenaamde brandheuvels. Bij Weper, Fochteloo, Oosterwolde en Appelscha heeft men in de ijzertijd gewoond. Ten zuiden van Fochteloo, in de Tachtig Bunder, heeft eertijds een celtic field (oud akkercomplex of raatakker) gelegen. Het betreft een gebied met door walletjes omzoomde akkertjes waarbinnen hier en daar ook een boerderij stond.

Romeinse tijd en vroege middeleeuwen

Bij Fochteloo zijn op de zandrug van de Tachtig Bunder nederzettingssporen (boerderijplattegronden) aangetroffen uit de eerste eeuwen na het begin van de jaartelling. De bewoning moet hier omstreeks de 2^{de} – 3^{de} eeuw na Chr. gestopt zijn vanwege het oprukkende hoogveen. In Appelscha is vondstmateriaal uit de tweede helft van de 5^{de} eeuw aangetroffen. Wellicht was het gebied rond Appelscha in die tijd nog bewoonbaar en is het gebied rond (oud-) Appelscha niet door veen overgroeid geraakt. Ook het gebied van Jardinga en Weper zou vanwege de hoge ligging bewoonbaar zijn gebleven.

Voor de periode 500-1000 na Chr. (vroege middeleeuwen) ontbreken er concrete nederzettingssporen in Ooststellingwerf. Vanaf de 10^{de} eeuw moet het hoogveengebied in de Zuidoosthoek in ontginning zijn genomen. De ontginningsdrang kwam op gang in het aangrenzende Drentse gebied. Boeren begonnen hun akkerareaal te vergroten ten koste van de omringende woeste gronden en trokken zo het veengebied van de Stellingwerfen binnen. Nederzettingen als Tronde (Ooststellingwerf) en Rijsberkampen, Zandhuizen en Boekelte (Weststellingwerf) komen qua structuur overeen met de Drentse esdorpen.

Late middeleeuwen

Ooststellingwerf viel van de 10e tot de 14e eeuw onder de jurisdictie van de Bisschop van Utrecht, als graaf van Drenthe. In de periode 1309-1328 kwam Stellingwerf in opstand tegen de Bisschop van Utrecht. Twaalf Stellingwerfse kerspelen scheidden zich circa 1328 van Drenthe af en sloten zich aan bij de 'Frisonibus de Stellingewarf' (Friezen van Stellingwerf). In een oorkonde uit 1328 wordt beschreven dat Drenthe minder geld hoefde af te dragen aan de bisschop van Utrecht wegens het uittreden van de kerspelen uit Drenthe. Vanaf 1328 is Ooststellingwerf geheel onafhankelijk met een eigen bestuur. Het bestuur was in die tijd in handen van de Stellingen (vertegenwoordigers van een stelle ofwel meetellende hoeve). Vaak waren dat de eigenerfde boeren. Stellingen waren de gevolmachtigden van de bevolking en zij vervulden verschillende functies, zoals buurrechter, bestuurder, notaris en gezant. Het ambt wisselde jaarlijks bij toerbeurt en het ging van hoeve tot hoeve en van dorp tot dorp. Het bestuur bestond steeds uit drie Stellingen waarvan twee uit het westelijke deel en één het oostelijke deel van de Stellingwerven. Rond 1500 kwam er een einde aan de vrijheid van de Friese landgemeenten en zo ook aan de vrijheid van de Stellingwerven. Hertog Albrecht van Saksen werd de nieuwe landheer en lijfde het gebied in bij Friesland.

De dorpen Appelscha, Donkerbroek, Elsloo, Fochteloo, Haule, Langedijke, Makkinga, Nijeberkoop, Oldeberkoop en Oosterwolde zijn in de late middeleeuwen ontstaan.


Donkerbroek

Donkerbroek is één van de oudere nederzettingen in zuidoost Friesland. Het streekdorp is ontstaan op een hoger gelegen rug aan de oostkant van een voormalig zijdal van de Tjonger. Donkerbroek zou één van de twaalf kerspelen zijn geweest die zich rond 1328 hebben aangesloten bij de Friezen van Stellingwerf. Een volgende vermelding van het dorp, als Dungebroek en Dongbroec staat in twee oorkondes uit 13 en 15 juli 1408 over een geschil met de Bisschop van Utrecht over de huur van hooilanden¹. Donkerbroek moest 80 oude schilden schatting betalen aan de Bisschop van Utrecht. Volgens het Cohier der Stemmen waren er in 1640 43 stemhebbende plaatsen (boerderijen) in Donkerbroek. Deze boerderijen lagen aan weerszijden van de weg van Hoornsterzwaag naar Haule.

Oorspronkelijk stond de bebouwing van Donkerbroek aan weerszijden van de Herenweg tussen Hoornsterzwaag en Haule. De kerk van Donkerbroek is in 1714 gebouwd als vervanger van een middeleeuwse kerk. Uit de 16^{de} eeuw (1500, 1508, 1509 en 1567) zijn bronnen bekend waarin de parochiekerk van Donkerbroek ter sprake komt.

Na het doortrekken van de Opsterlandse Compagnonsvaart tot aan Donkerbroek en verder naar het zuiden werd het bebouwingslint langs de weg in tweeën gedeeld. De kerk die aan de westkant van het dorp stond werd van de rest van de oorspronkelijke bebouwing gescheiden. Later kwam er ook bebouwing langs de Opsterlandse Compagnonsvaart. Voor de verdere ontwikkeling van Donkerbroek zijn de verveningen van belang geweest.

Volgens de geomorfologische kaart ligt ten westen, noordwesten en zuidwesten van Donkerbroek een fossiel zijdal van de Tjonger (zie bijlage: Geomorfologische kaart gemeente Ooststellingwerf; code 2R4: beekdalbodembodem bedekt met veen). Donkerbroek zelf ligt grotendeels op een zwak golvende grondmorene, bedekt met dekzand (code 3L2). Daarnaast vinden we aan de westkant van het dorp nog glooiingen van de beekdalszijde (langs het zijdal van de Tjonger)(code 3H11) en een daluitspoelingswaaier (code 3G3).

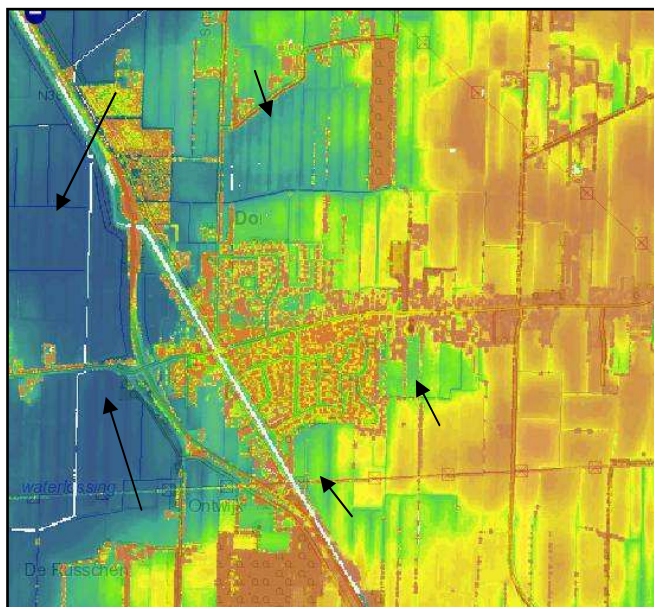


Op de hiernaast afgebeelde uitsnede uit het Actueel Hoogtebestand Nederland is dit lager gelegen zijdal van de Tjonger goed te zien (blauwe kleuren en bij de zwarte pijlen). De oude kern van Donkerbroek is op de oever van deze geul ontstaan.

Figuur 2: Uitsnede uit het Actueel Hoogtebestand Nederland van Donkerbroek en omgeving (bron: www.ahn.nl).

De bodemkaart geeft aan dat in en rond de kern van Donkerbroek de volgende bodemkundige eenheden voorkomen: moerige podzolgronden (code zWp), laarpodzolgronden (codes cHn23 en cHn21), vlierveengronden (codes Vz en Vs), beekerdgronden (code pZg23), veldpodzolgronden (code Hn21) en moerige eerdgronden (code vWz) (zie bijlage: Bodemkaart gemeente Ooststellingwerf). Ter plaatse van de vlierveengronden en de beekerdgronden ligt het oude dal van de Tjonger.

¹

Oorkondes van 13 en 15 juli 1408: Arbitrage tussen de Bisschop van Utrecht en de Friezen van Stellingwerff, Schoterwerff en Oosterzeimingerlant over hooilanden onder IJsselhamme en over het bestuur van Kuinre. In Ooststellingwerf worden de volgende plaatsen genoemd: Oldebercoep, Westnijebercoep, Oestnijebercoep, Mackinge, Langedijk, Dungebroek, De Haule, Oesterwolde Fuyhtloe, Appelsche en Elsloe. Het Utrechts Archief (HUA), inv.nr. 472.

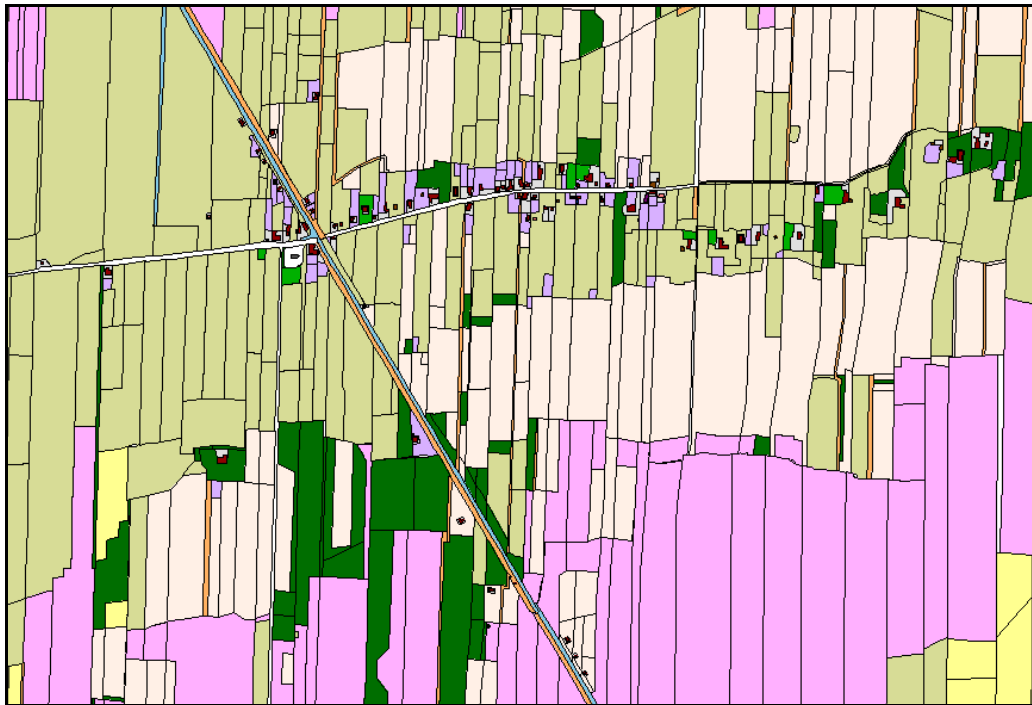

Figuur 3: Uitsnede uit de kadastrale minuut uit circa 1830 van Donkerbroek en omgeving.

Op het kadastrale minuutplan is te zien dat de bebouwing van Donkerbroek in 1830 aan weerszijden van de Herenweg en langs de Opsterlandse Compagnonsvaart stond (zie figuur 3). In 1630 is men in Gorredijk gestart met het graven van deze vaart. Op de kaart van Schotanus uit 1718 is te zien dat de vaart Donkerbroek nog niet had bereikt (zie figuur 4). Dat was pas het geval in 1790. Rond 1830 werd het eindpunt van de vaart bij Smilde bereikt.


Ten westen van de Opsterlandse Compagnonsvaart staat de kerk uit 1714. De bebouwing van Donkerbroek lag in de 18^{de} eeuw voornamelijk oostelijk van de kerk. Rondom Donkerbroek waren in de 18^{de} en 19^{de} eeuw uitgestrekte bossen en heidevelden aanwezig (zie figuur 3: roze is heide en dondergroen is bos). Van de bossen resteert nu nog het landgoed Ontwijk (1845).

Op de kaarten van Schotanus (1718) en Eekhoff (1849-1859) staat een 'Oud Kerkhof' aangegeven ten zuidwesten van het huidige Donkerbroek en wel aan de huidige Balkweg. Hier zijn bij het afgraven van zand in 1955 twee graven blootgelegd en onderzocht (ARCHIS: waarnemingsnummer 238536). Volgens de arbeiders die daar aan het werk waren, was er zelfs sprake van een dertigtal graven. Ook zou men hier al eerder een leemlaag en brokken baksteen hebben gevonden. Bij het iets noordelijker gelegen De Russchen is leem met laatmiddeleeuwse kogelpotscherven aangetroffen (ARCHIS: waarnemingsnummer 12187). Verondersteld wordt echter dat het materiaal van elders afkomstig was en bij De Russchen gestort is. Wellicht heeft ter plaatse van het Oude Kerkhof en directe omgeving een middeleeuwse voorganger van Donkerbroek gelegen, bestaande uit een nederzetting, kerk en kerkhof.



Figuur 4: Links een uitsnede uit de kaart van Schotanus (1718) van de gemeente Ooststellingwerf. Rechts een uitsnede uit de kaart van Eekhoff (1849-1859). Binnen de rode cirkels het 'Oud Kerkhof' en binnen de zwarte cirkels de kerk uit 1714.

De historische kern van Donkerbroek is niet op de Archeologische Monumenten Kaart (AMK) geregistreerd als archeologisch waardevol terrein. Uit Donkerbroek zijn echter wel archeologische vondsten bekend die in de archeologische database ARCHIS staan geregistreerd. Uit de bebouwde kern van Donkerbroek zijn drie vondstmeldingen ofwel waarnemingen bekend. Het betreft een drietal bijlen uit het late neolithicum en de bronstijd die in die tijd als offergave in het water of moeras werden gedeponeerd (zie bijlage: Uitgebreide rapportage waarnemingen; waarnemingsnummers 86, 12194 en 12275).

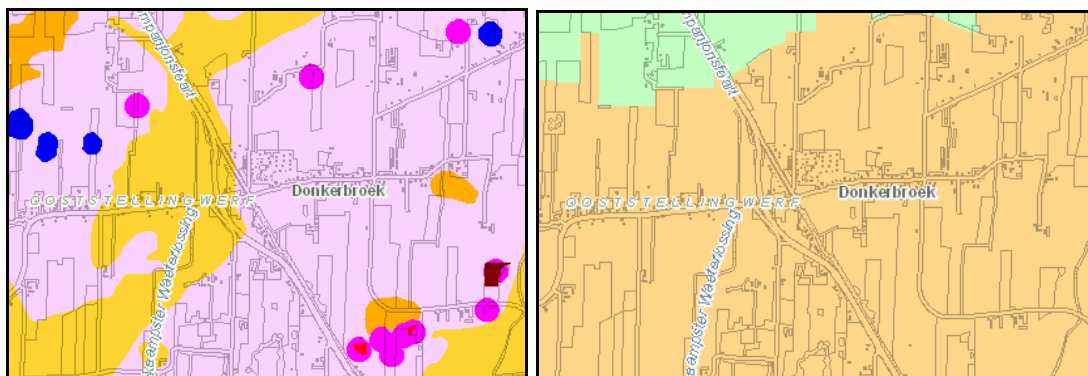

Figuur 5: Links FAMKE steentijd-bronstijd; rechts FAMKE ijertijd-middeleeuwen.

De Friese Archeologische Monumentenkaart Extra (FAMKE) geeft de volgende onderzoeksadviezen in het geval van bodemingrepen in de kern van Donkerbroek:

- periode steentijd-bronstijd: in het westelijke deel moet een karterend onderzoek 2 (steentijd) bij bodemingrepen > 2500 m² plaatsvinden en in het oostelijke deel een quickscan (steentijd) bij bodemingrepen > 5000 m². Aan de oostkant van het dorp ligt nog een gebied waar karterend onderzoek 1 (steentijd) bij bodemingrepen > 500 m² vereist is. Het is niet duidelijk of een deel van deze advieszone binnen het plangebied valt.
- periode ijertijd-middeleeuwen: voor het gehele plangebied geldt een karterend onderzoek 3 (middeleeuwen) bij bodemingrepen > 5000 m².

Elsloo

Het streekdorp Elsloo is in de 11^{de} eeuw ontstaan. Elsloo behoorde tot één van de kerspelen die zich in 1328 van Drenthe afscheidten en zich aansloten bij de 'Friezen van Stellingwerf'. Elsloo wordt ook in de oorkondes van 1408 genoemd in verband met een geschil met de Bisschop van Utrecht over de huur van hooilanden. Elsloo diende 60 oude schilden aan de Bisschop van Utrecht te betalen. Volgens het Cohier der Stemmen van 1640 telde Elsloo 36 stemhebbende plaatsen, waarvan acht in de buurtschap Tronde stonden. In Elsloo stonden de stamhuizen (waarschijnlijk boerderijen) van de families Franken en Portinga. Deze huizen staan aangegeven op de kaart van Schotanus uit 1718 (zie figuur 6, linker kaartje). Ook op de kaart van Eekhoff uit 1849-1859 worden de huizen genoemd.


Elsloo heeft zich ontwikkeld langs twee parallel aan elkaar lopende noord-zuid gerichte wegen zoals op historische kaarten goed te zien is (zie figuur 6). Op de plek waar de Binnenweg en Buitenweg in het zuiden bij elkaar komen, stond de kerk die in 1632 was gebouwd en in 1913 is vervangen.

Tussen Elsloo en Appelscha loopt de Kloosterweg. Op de kaart van Schotanus uit 1718 staat aangegeven dat ten oosten een 'Vernietigd Klooster' ligt. Ook de kaart van Eekhoff (1849-1859) geeft ten oosten van Elsloo een kloosterlocatie aan: 'Voormalig Klooster 's Werelds Licht'. De aanduiding van een klooster op deze locatie is echter terug te voeren op een misverstand. Een 16^{de} eeuwse bron spreekt over een klooster 'in Appelsche' wat is geïnterpreteerd als Appelscha (was waarschijnlijk Ter Apel). Ten oosten van Elsloo is volgens een in ARCHIS geregistreerde waarneming bouw materiaal aangetroffen dat afkomstig is van een boerderij uit de 17^{de} eeuw.

In het buurtschap Tronde ontspringt het riviertje de Linde. Bij Tronde is aardewerk uit de 11^{de}-12^{de} eeuw gevonden wat er op wijst dat dit esgehucht ook uit de late middeleeuwen dateert.

Volgens de geomorfologische kaart ligt Elsloo grotendeels op een zwak golvende grondmorene, bedekt met dekzand (zie bijlage: Geomorfologische kaart gemeente Ooststellingwerf; code 3L2). Aan de noordwestkant ligt een klein deel van de kern op een dekzandrug (code 3K14).


De bodemkaart geeft aan dat in en rond de kern van Elsloo de volgende bodemkundige eenheden voorkomen: laarpodzolgroden (codes cHn23 en cHn21) en gooreerdgronden (code pZn23) (zie bijlage: Bodemkaart gemeente Ooststellingwerf).

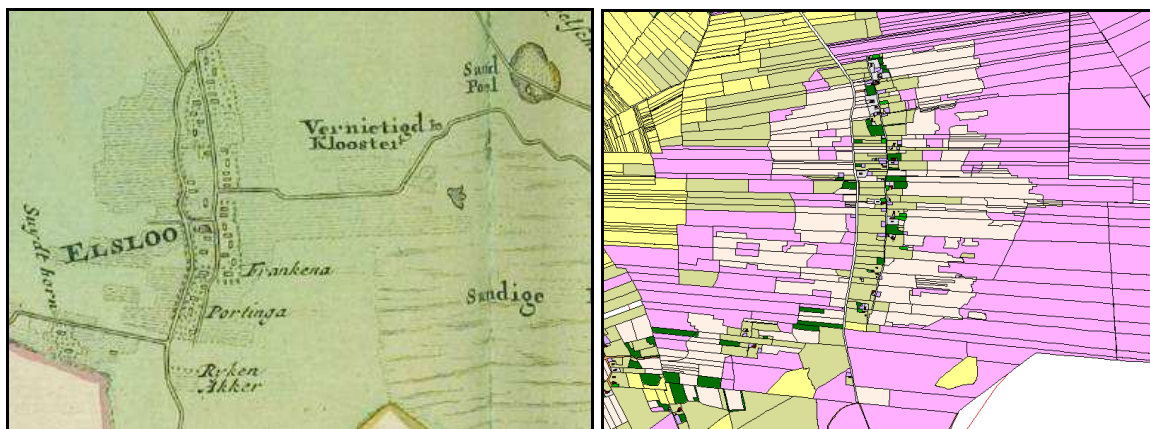

Figuur 6: Links uitsnede uit de kaart van Schotanus uit 1718 van Elsloo en directe omgeving; rechts uitsnede uit de kadastrale minuut uit circa 1830.

Op de kaart van Schotanus uit 1718 en de kadastrale minuutplan (circa 1830) is te zien dat de bebouwing van Elsloo zich in de 18^{de} eeuw en aan het begin van de 19^{de} eeuw concentreerde aan weerszijden van de huidige Hoofdweg (vroeger Binnenweg).

De historische kern van Elsloo is niet als archeologisch waardevol terrein op de Archeologische Monumenten Kaart (AMK) geregistreerd. Uit Elsloo is wel een in ARCHIS geregistreerde archeologische vondstmelding bekend. Aan de oostkant van de bebouwde kern van Elsloo is tijdens een archeologische veldkartering vuursteenmateriaal (artefact en afslagen) uit de steentijd aangetroffen (zie bijlage: Uitgebreide rapportage waarnemingen; waarnemingsnummer 426997). Op deze locatie dient men rekening te houden met de aanwezigheid van bewoningssporen.

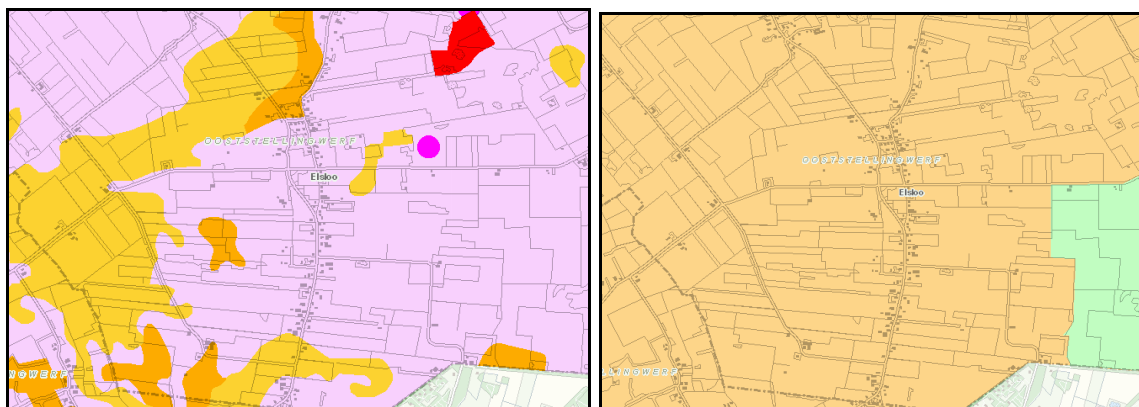

Figuur 7: Links FAMKE advieskaart steentijd-bronstijd; rechts FAMKE advieskaart ijzertijd-middeleeuwen.

De Friese Archeologische Monumentenkaart Extra (FAMKE) geeft de volgende onderzoeksadviezen in het geval van bodemingrepen in de kern van Elsloo:

- periode steentijd-bronstijd: in het zuidelijke deel is een karterend onderzoek 2 (steentijd) bij bodemingrepen > 2500 m² nodig; in het overgrote deel van Elsloo is een quickscan (steentijd) bij bodemingrepen > 5000 m² vereist en in het noordelijke deel een karterend onderzoek 1 (steentijd) bij ingrepen > 500 m².
- periode ijzertijd-middeleeuwen: voor het gehele plangebied geldt een karterend onderzoek 3 (middeleeuwen) bij bodemingrepen > 5000 m².

Fochteloo

Het lange streekdorp Fochteloo behoort tot de dorpen die in de late middeleeuwen zijn ontstaan. Bij Fochteloo heeft in de 2^{de}-3^{de} eeuw na Chr. al een boerennederzetting gelegen. Bij onderzoek lag er ten oosten van het huidige Fochteloo een nederzetting met een aantal boerderijen. Het dorp wordt voor het eerst genoemd in de oorkonde uit 1408, waarin staat geschreven dat 'Fuychtloe' een schatting van 35 oude schilden moet betalen aan de Bisschop van Utrecht. Het betreft het al eerder genoemde geschil met de Bisschop van Utrecht over de achterstallige pacht van hooilanden. Volgens het Cohier der Stemmen stonden er in 1640 slechts 14 stemhebbende plaatsen in Fochteloo. Dit betekent dat de nederzetting ook toen al niet erg groot was.

Tot ongeveer 1800 kende Fochteloo het stroompje De Vogelrijd, dat 'uit het veen spruitende' enkele honderden meters ondergronds zijn weg vervolgde en in het 'Groot Diep' ten westen van Fochteloo uitmondde. Op de kaart van Schotanus uit 1718 staat de 'Vogel Ryd' aangegeven met daarbij de kanttekening " De plaats alwaar het aflopende watertje de Vogel Ryd genaamt onder d'aarde sig verbergd, komende ter plaatse b. wederom voor den dag' (zie figuur 8: linker kaartje). Fochteloo werd tegen het zure veenwater beschermd door middel van de Ley Dijk ten oosten van dit dorp.

Volgens de geomorfologische kaart ligt Fochteloo grotendeels op een zwak golvende grondmorene, bedekt met dekzand (zie bijlage: Geomorfologische kaart gemeente Ooststellingwerf; code 3L2). Aan de westkant van Fochteloo is sprake van een beekdalbodem met veen (code 2R4). Vanuit dit dal van het Groot Diep (oorspronkelijk een fossiele meander van de Tjonger) lopen dalvormige laagten zonder veen naar het oosten (code 2R2). Deze laagten kruisen de weg waaraan Fochteloo ligt. Aan de noordkant van Fochteloo komen dekzandruggen of -koppen (code 3K14) voor die zich deels binnen het plangebied Fochteloo bevinden.


De bodemkaart geeft aan dat in en rond de kern van Fochteloo de volgende bodemkundige eenheden voorkomen: laarpodzolgronden (code cHn21), veldpodzolgronden (codes Hn 21 en Hn23), moerige eerdgronden (codes zWz en vWz), meerveengronden (code zVz), beekerdgronden (pZg23) en moerige podzolgronden (code vWp) (zie bijlage: Bodemkaart gemeente Ooststellingwerf).



Figuur 8: Links uitsnede uit de kaart van Schotanus uit 1718 van Fochteloo en directe omgeving; rechts uitsnede uit de kadastrale minuut uit circa 1830.

Op de kaart van Schotanus uit 1718 en de kadastrale minuutplan (circa 1830) is te zien dat de bebouwing van Fochteloo in de 18^{de} eeuw aan weerszijden van de doorgaande weg (Noordeinde en Zuideinde) staat. Ten oosten van Fochteloo bevinden zich rond 1830 uitgestrekte heidevelden en ten westen van Fochteloo liggen de hooi- en weilanden in het beekdal.

De historische kern van Fochteloo is niet op de Archeologische Monumenten Kaart (AMK) geregistreerd als archeologisch waardevol terrein. Ten westen van Fochteloo liggen drie archeologisch waardevolle terreinen op een dekzandrug. Het betreft: een nederzetting uit de late steentijd en/of vroege bronstijd; een terrein met een graf uit de late steentijd en bewoningssporen uit de ijzertijd; bewoningssporen uit de steentijd t/m de ijzertijd (zie bijlagen: Archeologische terreinen en waarnemingen Fochteloo en Uitgebreide rapportage monumenten; monumentnummers 8229, 8230 en 8236). Uit Fochteloo en directe omgeving is tevens een groot aantal archeologische vondstmeldingen bekend die in de archeologische database ARCHIS zijn geregistreerd (zie bijlage: Uitgebreide rapportage waarnemingen). Het betreffen offervondsten (bijlen uit de late steentijd en bronstijd), een celtic field (oud akkercomplex) uit de ijzertijd/Romeinse tijd, bewoningssporen uit de late steentijd, bronstijd en Romeinse tijd, grafheuvels uit de late steentijd en bronstijd, een urnenveld uit de ijzertijd, karrensporen, een houten wagenwiel, vuursteenmateriaal, een munt uit de Romeinse tijd, etc. Het gebied in en rond Fochteloo kent dus een groot aantal sporen uit de prehistorie t/m de Romeinse tijd. De voorwerpen zijn te voorschijn gekomen bij de veenontginningen. De grafheuvels zijn veelal in de eerste helft van de 19^{de} eeuw opgegraven.

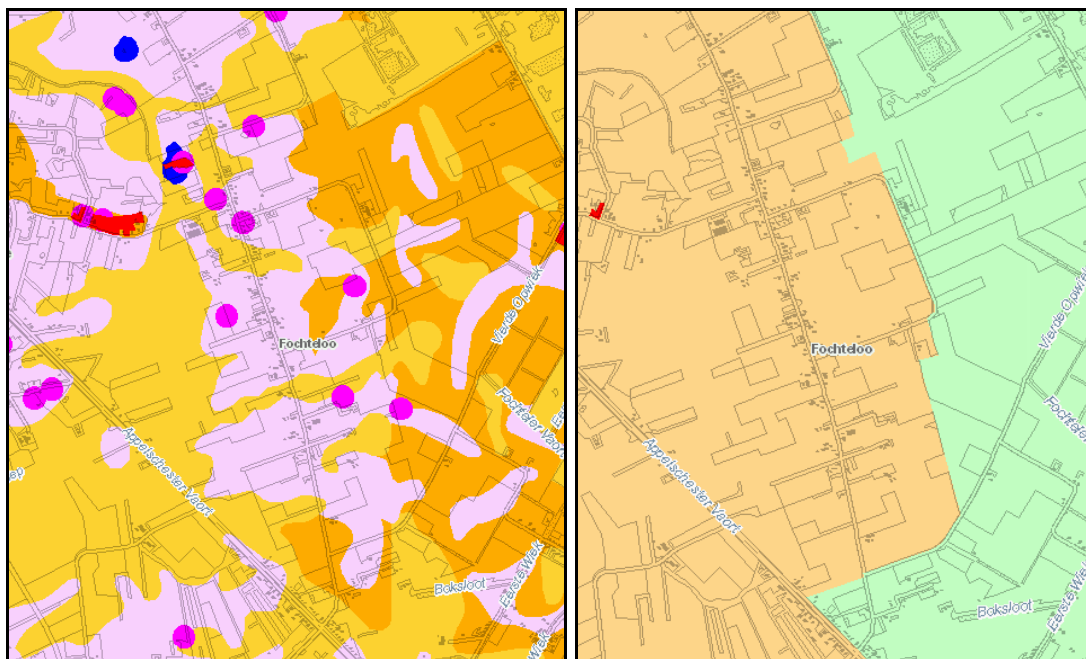

Figuur 9: Links FAMKE advieskaart steentijd-bronstijd; rechts FAMKE advieskaart ijzertijd-middeleeuwen.

De Friese Archeologische Monumentenkaart Extra (FAMKE) geeft de volgende onderzoeksadviezen in het geval van bodemingrepen in de kern van Fochteloo:

- periode steentijd-bronstijd: op een aantal locaties is waarderend onderzoek (vuursteenvindplaats) bij bodemingrepen > 50 m² vereist, verder binnen een aantal stroken een karterend onderzoek 2 (steentijd) bij bodemingrepen > 2500 m² en in het overgrote deel van Fochteloo een quickscan (steentijd) bij bodemingrepen > 5000 m².
- periode ijzertijd-middeleeuwen: voor het gehele plangebied geldt een karterend onderzoek 3 (middeleeuwen) bij bodemingrepen > 5000 m².

Haule

Het streekdorp Haule wordt ook gerekend tot één van de 12 kerspelen die zich in 1328 afscheidden van Drenthe. Er is bovendien een oorkonde uit de eerste helft van de 14^{de} eeuw waarin de boeren van Haule worden genoemd. Het betreft een oorkonde afkomstig van het klooster Mariëngaarde bij Hallum. Dit klooster had bezittingen in Bakkeveen en in de oorkonde wordt vermeld: 'en zo buurman werd van de Hauler boeren'. In 1408 is De Haule één van de dorpen die een schatting van 60 oude schilden aan de Bisschop van Utrecht moet betalen in verband met het geschil over de huur van hooilanden te IJsselhamme. Volgens het Cohier der Stemmen uit 1640 stonden er in Haule 20 stemhebbende boerderijen.

Volgens de geomorfologische kaart ligt het westelijke deel van Haule op een dekzandrug (code 3K14) en het oostelijke deel op een zwak golvende grondmorene, bedekt met dekzand (code 3L2) (zie bijlage: Geomorfologische kaart gemeente Ooststellingwerf). Ten zuiden van Haule ligt het dal van de Tjonger dat als beekdalbodem met veen (code 2R4) en dalvormige laagte zonder veen (code 2R2) op de geomorfologische kaart wordt aangegeven. Aan de oostkant van Haule komen twee laagtes zonder randwal (niet moerassig) voor (code 3N5).


De bodemkaart geeft aan dat in en rond de kern van Haule de volgende bodemkundige eenheden voorkomen: laarpodzolgroden (codes cHn21 en cHn23) en veldpodzolgronden (code Hn 21). Ten zuidoosten van de kern komen moerige eerdgronden (code vWz) voor (Zie bijlage: Bodemkaart gemeente Ooststellingwerf).



Figuur 10: Links uitsnede uit de kaart van Schotanus uit 1718 van Haule; rechts uitsnede uit de kadastrale minuut uit circa 1830.

Op de kaart van Schotanus uit 1718 en de kadastrale minuutplan (circa 1830) is te zien dat de bebouwing van Haule zich in de 18^{de} eeuw niet direct langs de doorgaande weg bevond. De huizen liggen in groepjes op enige afstand van deze doorgaande weg en vormen een ander bebouwingslint dan de weg die de verkaveling doorsnijdt en uit een latere periode moet dateren. Ten noorden en zuiden van het oudere ontginningslint met akkers en weilanden komen aan het begin van de 19^{de} eeuw nog uitgestrekte heidevelden voor. In het beekdal liggen in die tijd de hooi- en weilanden.

De historische kern van Haule staat niet als archeologisch waardevol terrein op de Archeologische Monumenten Kaart (AMK) geregistreerd. Uit Haule zijn twee archeologische vondstmeldingen bekend die in de archeologische database ARCHIS zijn geregistreerd (zie bijlage: Uitgebreide rapportage waarnemingen). Het betreffen een zandstenen bijl uit de late steentijd/bronstijd en een artefact van vuursteen uit de late steentijd (waarnemingsnummers 12212 en 12213).

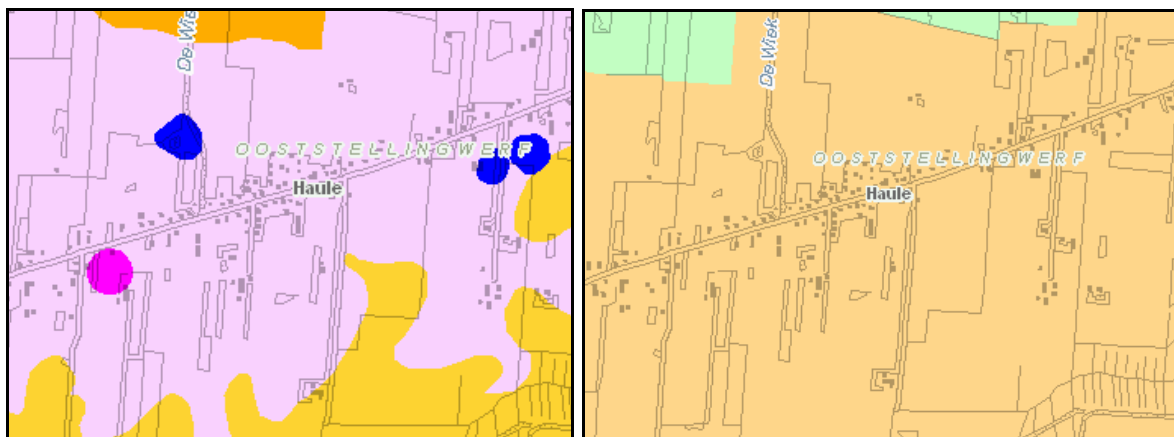

Figuur 11: Links FAMKE advieskaart steentijd-bronstijd; rechts FAMKE advieskaart ijzertijd-middeleeuwen.

De Friese Archeologische Monumentenkaart Extra (FAMKE) geeft de volgende onderzoeksadviezen in het geval van bodemingrepen in de kern van Haule:


- periode steentijd-bronstijd: op één locatie is waarderend onderzoek (vuursteenvindplaats) bij bodemingrepen > 50 m² vereist. In het overgrote deel van Haule is een quickscan (steentijd) bij bodemingrepen > 5000 m² nodig en ter plaatse van de depressies een waarderend onderzoek (dobbies) bij ingrepen > 500 m².
- periode ijzertijd-middeleeuwen: voor het gehele plangebied geldt een karterend onderzoek 3 (middeleeuwen) bij bodemingrepen > 5000 m².

Langedijke

Langedijke is een oud streekdorp aan de weg van Makkinga naar het gebied rond Appelscha. De oudste vermelding van het dorp Langedijke dateert uit 1408 en betreft het geschil met de Bisschop van Utrecht over de huur van hooilanden.

Volgens de geomorfologische kaart ligt Langedijke op een zwak golvende grondmorene, bedekt met dekzand (code 3L2) (zie bijlage: Geomorfologische kaart gemeente Ooststellingwerf). In de omgeving van Langedijke komen verschillende laagtes zonder randwal (niet moerassig) voor (code 3N5).


De bodemkaart geeft aan dat in en rond de kern van Langedijke de volgende bodemkundige eenheden voorkomen: laarpodzolgronden (code cHn21) en veldpodzolgronden (codes Hn 21 en Hn23). Aan de noord- en zuidkant van de kern komen moerige podzolgronden (code vWp) voor (Zie bijlage: Bodemkaart gemeente Ooststellingwerf).

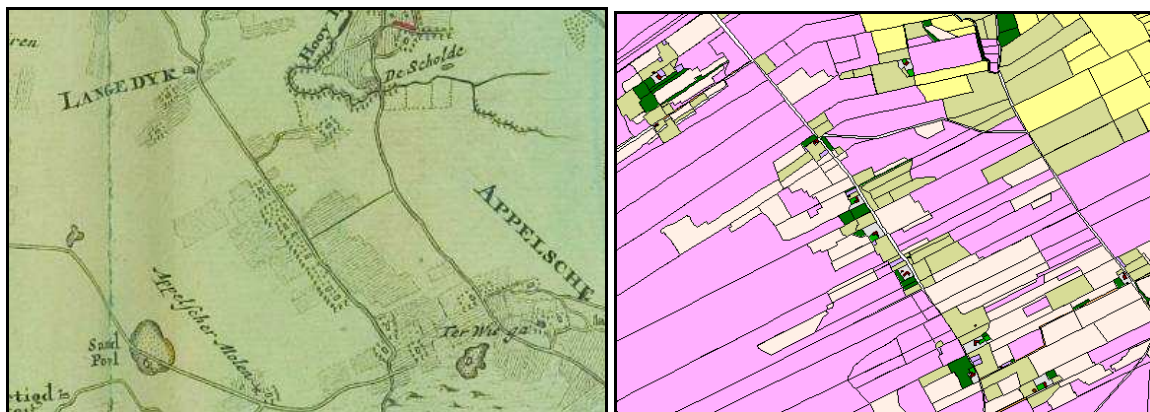

Figuur 12: Links uitsnede uit de kaart van Schotanus uit 1718 van Haule; rechts uitsnede uit de kadastrale minuut uit circa 1830.

Op de kaart van Schotanus uit 1718 en de kadastrale minuutplan (circa 1830) is te zien dat de bebouwing van Langedijke zich in de 18^{de} en het begin van de 19^{de} eeuw met name aan de westkant van de weg bevond. In het begin van de 19^{de} eeuw lagen langs de weg de erven met daarbij weilanden en akkers. Daaromheen lagen uitgebreide heidepercelen.

De historische kern van Langedijke staat niet als terrein op de Archeologische Monumenten Kaart (AMK) aangegeven. Uit Langedijke en directe omgeving zijn drie archeologische vondstmeldingen bekend die in de archeologische database ARCHIS zijn geregistreerd (zie bijlage: Uitgebreide rapportage waarnemingen). Ten westen van de kern is in 1929 een grafveld uit de late steentijd en ijertijd opgegraven (waarnemingsnummer 12322). Het betrof grafheuvels van de Enkelgrafcultuur (laat neolithicum: 2850-2450 v. Chr.) waarin men in de vroege ijertijd (Eemscultuur: 800-500 v. Chr.) urnen met crematieresten heeft bijgezet. De andere vondstmeldingen (waarnemingsnummers 12295 en 12296) zijn afkomstig uit het gebied ten oosten van Langedijke en betreffen een bronzen bijl, een slijpsteen uit de steentijd en een bronzen armband uit de bronstijd (12295), en een vuursteenvindplaats (12296).

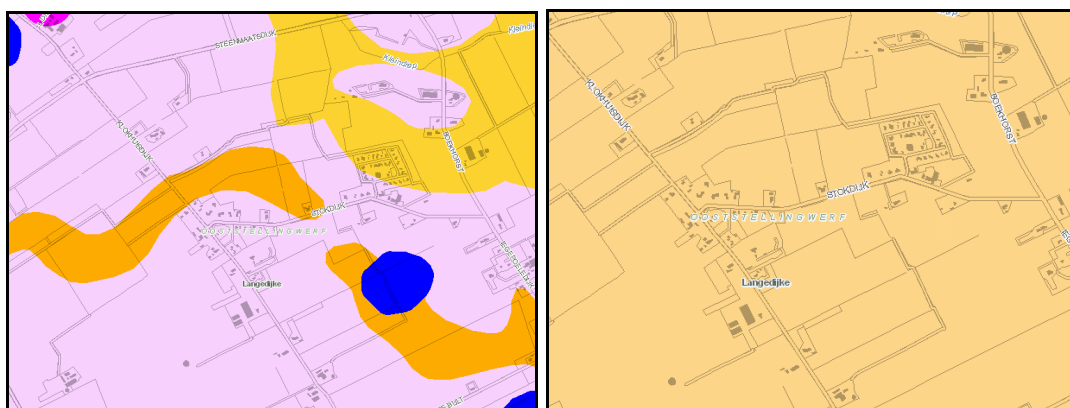

Figuur 13: Links FAMKE advieskaart steentijd-bronstijd; rechts FAMKE advieskaart ijertijd-middeleeuwen.

De Friese Archeologische Monumentenkaart Extra (FAMKE) geeft de volgende onderzoeksadviezen in het geval van bodemingrepen in de kern van Langedijke:

- periode steentijd-bronstijd: voor het overgrote deel van Langedijke geldt een quickscan (steentijd) bij bodemingrepen > 5000 m² en aan de noordkant van het dorp een karterend onderzoek 1 (steentijd) bij ingrepen > 500 m².
- periode ijzertijd-middeleeuwen: voor het gehele plangebied geldt een karterend onderzoek 3 (middeleeuwen) bij bodemingrepen > 5000 m².


Makkinga

Makkinga is in de late middeleeuwen ontstaan uit een aantal ontginningshoeven die zich later uitbreidden tot de kluften Veurburen, Middelburen, Twytel en Veneburen (zie figuur 14: kaart van Schotanus). Waarschijnlijk is het gebied in cultuur gebracht vanuit de hogere zandgronden in het oosten. Makkinga kwam tot ontwikkeling toen hier aan het eind van de late middeleeuwen een kerk werd gebouwd. Makkinga wordt genoemd in de oorkondes uit 1408 over het geschil met de Bisschop van Utrecht over de huur van hooilanden. Volgens het Cohier der Stemmen stonden er in 1640 34 stemhebbende plaatsen in Makkinga.

Aan de noordoostzijde van de kruising (zie figuur 14: kaart van Schotanus) is in de middeleeuwen de Lycklamastins gebouwd. Deze stins is in 1829 afgebroken. De aanwezigheid van deze stins (de enige in de wijde omgeving) laat zien dat Makkinga een bepaalde status bezat in het gebied. Van 1848-1886 was Makkinga de hoofdplaats van de grietenij en na 1856 zelfs een tijd de hoofdplaats van de gemeente.

Volgens de geomorfologische kaart ligt ten noordwesten van Makkinga een fossiel geulenstelsel van de Tjonger (zie bijlage: Geomorfologische kaart gemeente Ooststellingwerf; code 2R4: beekdalbodem bedekt met veen). Makkinga ligt grotendeels op een zwak golvende grondmorene, bedekt met dekzand (code 3L2). Het noordelijke deel van Makkinga bevindt zich op een dekzandrug (code 3K14).

De bodemkaart geeft aan dat in en rond de kern van Makkinga de volgende bodemkundige eenheden voorkomen: laarpodzolgroden (codes cHn21 en cHn23) en beekeerdgronden (code pZg23) (zie bijlage: Bodemkaart gemeente Ooststellingwerf). Ter plaatse van de beekeerdgronden ligt het dal van de Tjonger.

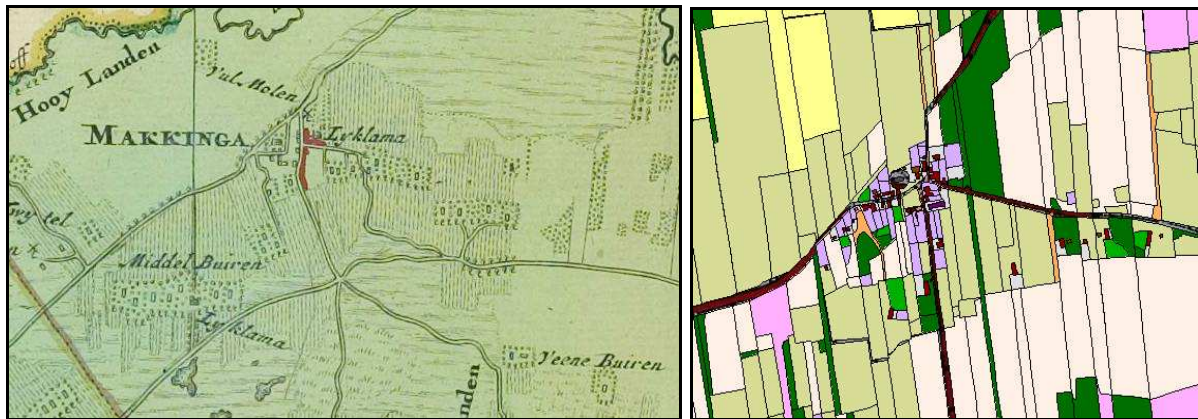


Figuur 14: Links uitsnede uit de kaart van Schotanus 1718; rechts uitsnede uit de kadastrale minuut uit circa 1830.

Op het kadastrale minuutplan (circa 1830) is te zien dat de bebouwing van Makkinga zich concentreert rond de kerk en de wegen die daar bij elkaar komen. Op de kaart van Schotanus uit 1718 staat de kern van Makkinga aangegeven met daarbij de 'Lyklama' stins en daaromheen de buurtschappen Veenebuiren, Middel Buiren en Twytel.

De historische kern van Makkinga staat als archeologisch waardevol terrein (monumentnummer 15132) geregistreerd op de Archeologische Monumenten Kaart (AMK) (zie bijlagen: Archeologische terreinen en waarnemingen Makkinga en Uitgebreide rapportage monumenten). Indertijd is uitgegaan bij het bepalen van de omvang van de historische kern uitgegaan van de bebouwing die op de Bonnekaart uit circa 1900 staat aangegeven. Bij het bepalen van een historische kern dient echter uitgegaan te worden van de bebouwing op de kadastrale minuut uit het begin van de 19^{de} eeuw (zie figuur 14 rechter kaartje).

Uit Makkinga is ook een aantal archeologische vondsten bekend die in de archeologische database ARCHIS staan geregistreerd. Het betreft de vondst van een zandstenen sarcofaagdeksel (waarnemingsnummer 12286), vondsten uit de steentijd (oker en vuurstenen artefacten van de Tjongercultuur uit het late paleolithicum), een bijl uit de late steentijd/Bronstijd) en nederzettingsresten uit de late middeleeuwen (zie bijlage: Uitgebreide rapportage waarnemingen; waarnemingsnummers 12286, 12306, 238534 en 238548).

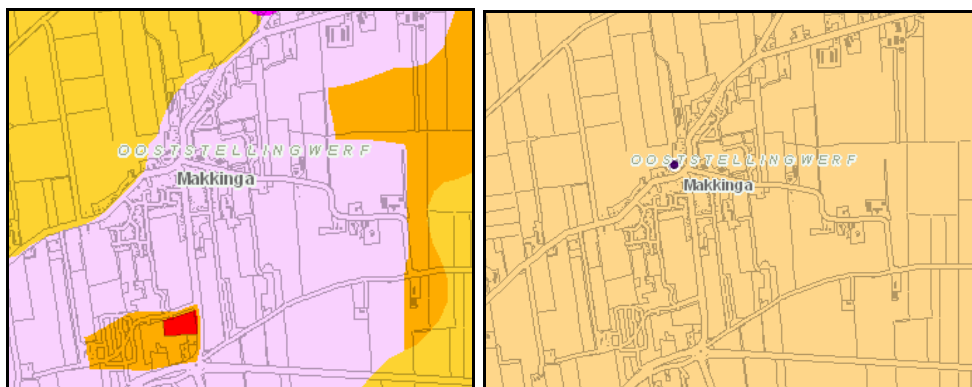

Figuur 15: Links FAMKE steentijd-bronstijd; rechts FAMKE ijzertijd-middeleeuwen.

De Friese Archeologische Monumentenkaart Extra (FAMKE) geeft de volgende onderzoeksadviezen in het geval van bodemingrepen in de kern van Makkinga:

- periode steentijd-bronstijd: in het noordelijke deel is een karterend onderzoek 2 (steentijd) bij bodemingrepen > 2500 m² vereist en de rest van Makkinga een quickscan (steentijd) bij bodemingrepen > 5000 m². Aan de oostkant van het dorp ligt nog een gebied waar karterend onderzoek 1 (steentijd) bij bodemingrepen > 500 m² vereist is. Het is niet duidelijk of een deel van deze advieszone binnen het plangebied valt.
- periode ijzertijd-middeleeuwen: voor het gehele plangebied geldt een karterend onderzoek 3 (middeleeuwen) bij bodemingrepen > 5000 m². De historische kern staat als een stip aangegeven. Bij de verdiepingsslag van de FAMKE zal de begrenzing van de historische kern worden bepaald op grond van de kadastrale minuut uit circa 1830.

Nijeberkoop

Het streekdorp Nijeberkoop is in de 13^{de} eeuw ontstaan als dochternederzetting van Oldeberkoop. Nijeberkoop werd in de middeleeuwen ook Ostbrockop en Oostnijeberkoop genoemd. Nijeberkoop behoorde tot de twaalf parochies die zich in 1328 van Drenthe hebben losgemaakt. Ook wordt het dorp 'Oestnijebercoop, genoemd bij het geschil met de Bisschop van Utrecht over de hooilanden in 1408. Ten noorden van de bebouwing langs de Buitenweg stond de middeleeuwse kerk van Nijeberkoop met daaromheen een omgracht kerkhof. De kerk is in 1826 afgebroken, maar het kerkhof bleef in gebruik.

Volgens de geomorfologische kaart ligt Nijeberkoop grotendeels op een zwak golvende grondmorene, bedekt met dekzand (code 3L2) (zie bijlage: Geomorfologische kaart gemeente Ooststellingwerf). Ten noorden en zuiden van Nijeberkoop komen dalvormige laagten voor zonder veen (code 2R2). Het oostelijke deel van het dorp ligt op een dekkzandrug (code 3K14).


De bodemkaart geeft aan dat in en rond de kern van Nijeberkoop de volgende bodemkundige eenheden voorkomen: laarpodzolgroden (code cHn21) en veldpodzolgroden (code Hn21) (zie bijlage: Bodemkaart gemeente Ooststellingwerf).



Figuur 16: Links uitsnede uit de kaart van Schotanus 1718; rechts uitsnede uit de kadastrale minuut uit circa 1830.

Op het kadastrale minuutplan (circa 1830) is te zien dat de bebouwing van Nijeberkoop vooral aan de zuidkant van de weg van Oosterwolde naar Oldeberkoop bevindt. Op de kaart van Schotanus uit 1718 staat een dijk, de Abbedijk, aangegeven die van de Buyten wech (volgens Eekhoff: Binnenweg) naar de buurtschap Tronde loopt. Aan de noordkant van Nijeberkoop staat volgens de kaart van Schotanus (1718) een groot gebouw. Hier heeft tot 1826 de uit de middeleeuwen daterende kerk gestaan. De kadastrale leggers geven aan dat hier een kerkhof ligt. Op de kaart van Eekhoff uit 1849-1859 heet het pad van de doorgaande weg naar het kerkhof Lijkweg. Op het kerkhof is dan een klokkenstoel ingetekend.

De historische kern van Nijeberkoop staat niet als archeologisch waardevol terrein geregistreerd op de Archeologische Monumenten Kaart (AMK) (zie bijlagen: Archeologische terreinen en waarnemingen Nijeberkoop). Uit Nijeberkoop zijn drie archeologische vondstmeldingen bekend die in de archeologische database ARCHIS staan geregistreerd (zie bijlage: Uitgebreide rapportage waarnemingen). Het betreffen twee meldingen die te maken hebben met de kerklocatie (waarnemingsnummers 31726 en 238535) en een melding van een stenen werktuig uit het neolithicum of bronstijd (waarnemingsnummer 40060)

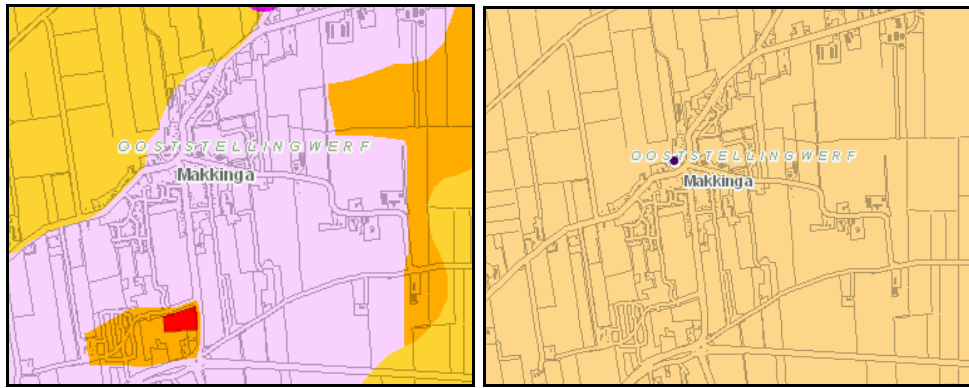

Figuur 17: Links FAMKE steentijd-bronstijd; rechts FAMKE ijzertijd-middeleeuwen.

De Friese Archeologische Monumentenkaart Extra (FAMKE) geeft de volgende onderzoeksadviezen in het geval van bodemingrepen in de kern van Makkinga:

- periode steentijd-bronstijd: in het noordelijke deel is een karterend onderzoek 2 (steentijd) bij bodemingrepen > 2500 m² vereist en de rest van Makkinga een quickscan (steentijd) bij bodemingrepen > 5000 m². Aan de oostkant van het dorp ligt nog een gebied waar karterend onderzoek 1 (steentijd) bij bodemingrepen > 500 m² vereist is. Het is niet duidelijk of een deel van deze advieszone binnen het plangebied valt.
- periode ijzertijd-middeleeuwen: voor het gehele plangebied geldt een karterend onderzoek 3 (middeleeuwen) bij bodemingrepen > 5000 m². De stip geeft aan dat de dorpskern nog bepaald moet worden.

Oldeberkoop

Het streekdorp Oldeberkoop is in de middeleeuwen ontstaan op de zandrug tussen de rivieren de Linde en de Tjonger. Het dorp wordt voor het eerst genoemd in 1228, toen Friese strijders in 'Brokope' bij elkaar kwamen om Drenthe in te trekken. In 1328 behoort Oldenbrockop tot de Stellingwerfse parochies die de eisen van de Bisschop van Utrecht inwilligen. Oldeberkoop wordt in 1408 genoemd bij het geschil met Bisschop van Utrecht over hooilanden. In het midden van het dorp staat de Bonifatiuskerk die uit de 12e eeuw dateert.

Volgens de geomorfologische kaart ligt Oldeberkoop grotendeels op een zwak golvende grondmorene, bedekt met dekzand (code 3L2) (zie bijlage: Geomorfologische kaart). Ten noorden van Oldeberkoop is het brede beekdal van de Tjonger aanwezig (beekdalbodem met en zonder veen; codes 2R4 en 2R5). Vanaf de hoger gelegen grondmorene lopen dalvormige laagten naar het beekdal. Het westelijke deel van het dorp is aangelegd op een dalvormige laagte zonder veen (code 2R2). Aan de zuidkant van Oldeberkoop is een deel van de bebouwing gesitueerd op dekzandruggen of -koppen (code 3K14). De bebouwing aan de noordwestkant ligt op een veenkoloniale ontginningsvlakte (code 2M44). Rondom Oldeberkoop liggen verschillende niet-moerassige laagten zonder randwal (incl. uitblazingsbekken) (code 3N5).

De bodemkaart geeft aan dat in en rond de kern van Oldeberkoop de volgende bodemkundige eenheden voorkomen: laarpodzolgronden (code cHn21), veldpodzolgronden (codes Hn21 en Hn23) en in het uiterste noordwesten moerige podzolgronden (code: vWp) (zie bijlage: Bodemkaart gemeente Ooststellingwerf).




Figuur 18: Links uitsnede uit de kaart van Schotanus 1718; rechts uitsnede uit de kadastrale minuut uit circa 1830.

Op het kadastrale minuutplan (circa 1830) is te zien dat de bebouwing zich concentreert rond de kerk met kerkhof. Rondom Oldeberkoop liggen aan het begin van de 19^{de} eeuw verschillende zogenaamde 'plaisierboschen' van grietman Jan Alberts Willinge, die in en rond Oldeberkoop veel landerijen en behuizingen in bezit had. Op de kaart van Schotanus (1718) staat de bebouwing van Oldeberkoop niet op de juiste manier op de kaart. Op de kaart van Schotanus staan vier 'vogelkooijen' ingetekend. Op de kaart van Eekhoff uit 1849-1859 staat bij deze vogelkooijen aangegeven dat ze vervallen zijn. De parken of plezierbossen staan eveneens ingetekend en één van deze locaties wordt met naam genoemd, het Vredewoud of Lindebosch ten zuiden van Oldeberkoop. Een aantal landhuizen wordt eveneens genoemd, zoals Nieuw Friesburg (gebouwd na circa 1830) en Jagersrust. Bij een verhoging staat de naam Lijcklama, de plek van de vroegere Lycklamastins. Deze plek staat ook op de kaart van Schotanus als verhoging met de naam Lyklama aangegeven.




Figuur 19: Uitsnede uit een kaart het gebied rond Oldeberkoop van de hand van Eekhoff (1849-1859).

De historische kern van Oldeberkoop staat als terrein van hoge archeologisch waarde (monumentnummer 15134) geregistreerd op de Archeologische Monumenten Kaart (AMK) (zie bijlagen: Archeologische terreinen en waarnemingen Oldeberkoop en Uitgebreide rapportage monumenten). Dit AMK-terrein staat niet als terrein op de FAMKE aangegeven, omdat de begrenzing van de historische dorpskern niet overeenkomt met de bebouwing in het begin van de 19^{de} eeuw. Bij het begrenzen van historische dorpskernen is de provincie Fryslân uitgegaan van de situatie rond 1800. Het terrein van de historische dorpskern zal aangepast worden bij een nog uit te voeren verdiepingsslag van de FAMKE voor het grondgebied van Ooststellingwerf.

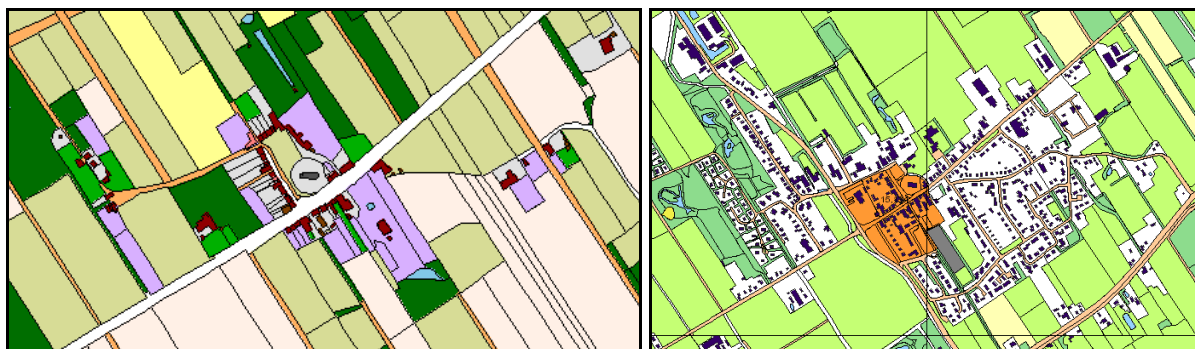

Figuur 20: Links een uitsnede uit de kadastrale minuut (circa 1830) van de historische kern van Oldeberkoop. Rechts het AMK-terrein: historische dorpskern (monumentnummer 15134)

Uit Oldeberkoop zijn twee vondstmeldingen geregistreerd in de archeologische database ARCHIS. Het betreft de melding van een archeologisch onderzoek in 1964 tijdens herstelwerkzaamheden aan de Bonifatiuskerk (waarnemingsnummer 30346) en de vermelding van een schans uit de nieuwe tijd (waarnemingsnummer 40057) (zie bijlage: Uitgebreide rapportage waarnemingen). De laatste vondstmelding slaat waarschijnlijk op de Bekhofschans die echter veel zuidelijker langs de Linde moet hebben gestaan.

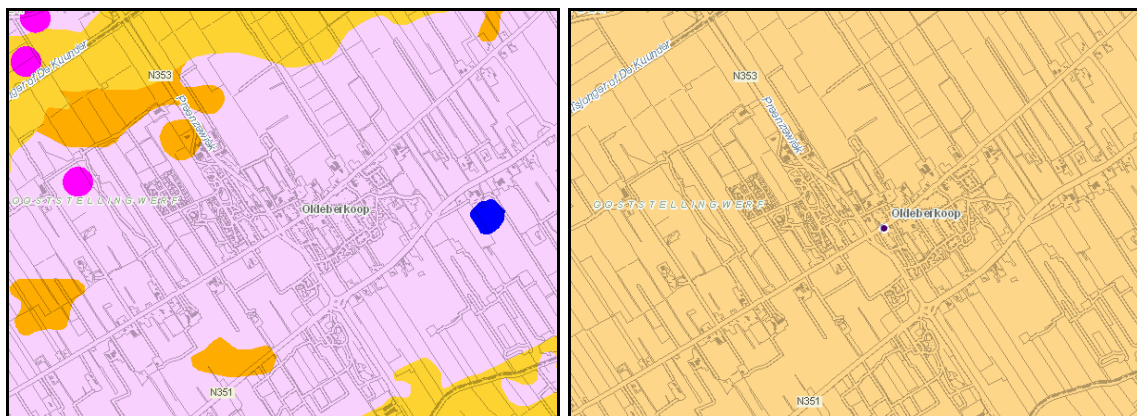

Figuur 21: Links FAMKE steentijd-bronstijd; rechts FAMKE ijzertijd-middeleeuwen.

De Friese Archeologische Monumentenkaart Extra (FAMKE) geeft de volgende onderzoeksadviezen in het geval van bodemingrepen in de kern van Oldeberkoop:

- periode steentijd-bronstijd: aan de noordkant is een karterend onderzoek 1 (steentijd) vereist bij bodemingrepen > 500 m² en de rest van Oldeberkoop een quickscan (steentijd) bij bodemingrepen > 5000 m². Aan de oostkant van het dorp ligt nog een gebied waar waarderend onderzoek (dobbe) bij bodemingrepen > 500 m² vereist is.
- periode ijzertijd-middeleeuwen: voor het gehele plangebied geldt een karterend onderzoek 3 (middeleeuwen) bij bodemingrepen > 5000 m². De stip geeft aan dat de dorpskern nog bepaald moet worden.


Ravenswoud

Ravenswoud is historisch gezien het jongste dorp uit de gemeente Ooststellingwerf. De geschiedenis van het gebied rond Ravenswoud is verbonden met de verveningswerkzaamheden die in 1827 aan de Vaart Noordzijde in Appelscha van start gingen. De Opsterlandse Compagnonsvaart was rond 1820 ter hoogte van het latere Ravenswoud gekomen en parallel ten noorden van deze vaart werd de Nieuwe Vaart gegraven. Vanuit de Nieuwe Vaart werden percelen voor vervening uitgegeven en werd een reeks parallelle wijken (onderlinge afstand van 225 meter) naar het noorden gegraven. De wijken waren nodig voor de afvoer van turf en de ontwatering van het veengebied. In 1846 werd de kruising van de Derde Wijk en de Eerste Kruiswijk bereikt en de nederzetting Ravenswoud ontwikkelde zich op deze kruising. De eerste bewoners van Appelscha-3^{de} wijk (pas in 1952 Ravenswoud genoemd) waren veenarbeiders die door de veenbazen werden ingezet bij de turfwinning en het graven van wijken in dit gebied. Deze veenarbeiders woonden aanvankelijk in plaggenhutten. Vanaf 1871 werden de eerste huizen gebouwd.


Door de haaks op elkaar staande wegen en waterlopen is indertijd een zeer regelmatig bijna vierkant blok ontstaan, begrensd door de Nieuwe Vaart, Menneweg, Lycklamavaart en Vierde Opwijk. Ongeveer in het centrum van dit vierkant ligt het dorp Ravenswoud langs twee haaks op elkaar staande straten.

Volgens de geomorfologische kaart ligt Ravenswoud op een veenkoloniale ontginningsvlakte (code 2M45) (zie bijlage: Geomorfologische kaart), dit in tegenstelling tot de andere kernen van de gemeente Ooststellingwerf die zijn ontstaan op of op de flank van de grondmorene. Ten zuiden van het dorp is een dekzandrug aanwezig (code 3K14).

De bodemkaart geeft aan dat in en rond de kern van Ravenswoud de volgende bodemkundige eenheden voorkomen: moerige podzolgronden (code zWp) en moerige eerdgronden (code zWz) in de kern van het dorp. Ten zuiden van Ravenswoud ter plekke van de dekzandrug veldpodzolgronden (code Hn23) en ten oosten van het dorp vlieveengronden (code Vp) (zie bijlage: Bodemkaart gemeente Ooststellingwerf).

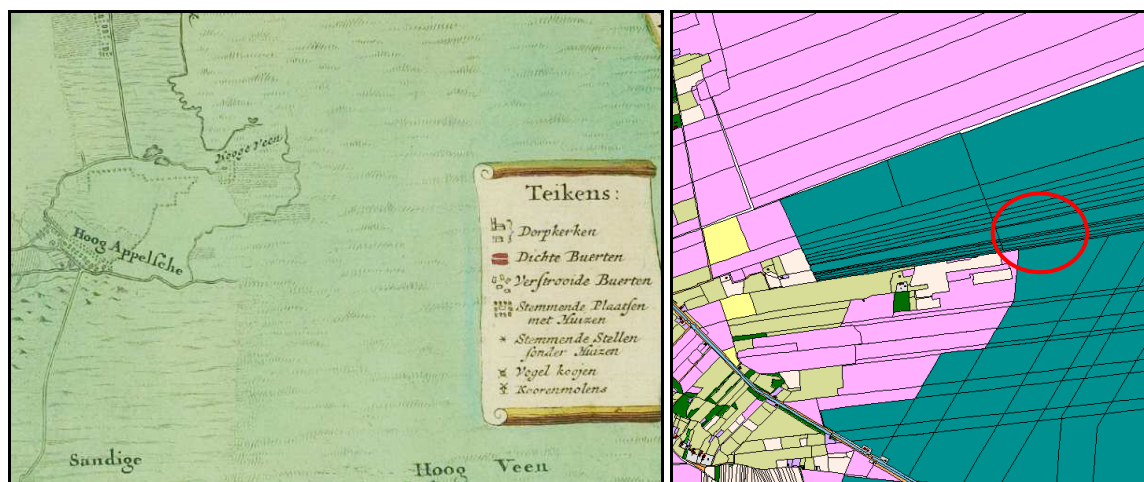


Figuur 22: Links uitsnede uit de kaart van Schotanus 1718; rechts uitsnede uit de kadastrale minuut uit circa 1830 (binnen de rode cirkel de locatie van Ravenswoud).

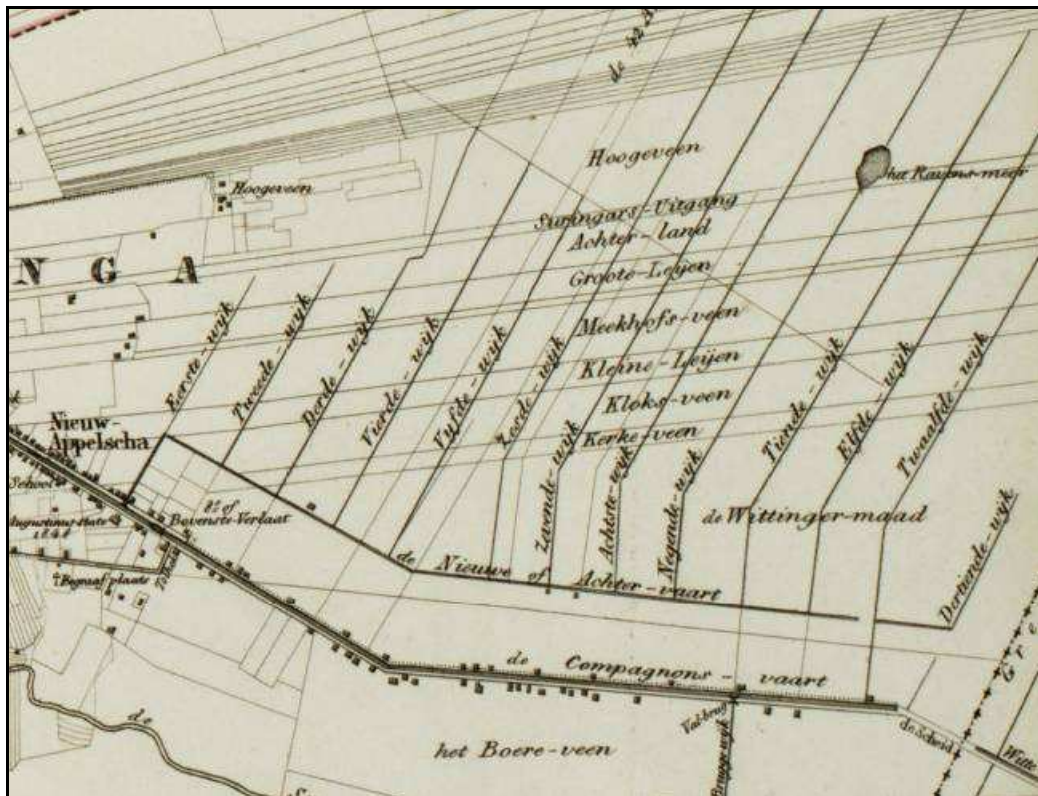

Figuur 23: Uitsnede uit de kaart van Eekhoff (1849-1859) van het gebied ten noorden van Appelscha.

Op het kadastrale minuutplan (circa 1830) is te zien dat er aan het begin van de 19^{de} eeuw nog geen sprake is van bebouwing in Ravenswoud. Wel zijn er vanuit de Compagnonsvaart en de weg van Fochteloo naar Appelscha percelen getrokken die bij verschillende rijke families in eigendom waren. Het betreft families zoals Lycklama a Nijeholt uit Oldeboorn, Heloma uit Heerenveen en Prakken uit Elsloo. Op de kaart van Schotanus uit 1718 is het gebied nog niet opgedeeld in smalle percelen en wordt het gebied als hoogveen aangegeven. Op de kaart van Eekhoff uit 1849-1859 staan zowel de oudere langgerekte percelen (zie kadastrale minuut in figuur 23) als de Nieuwe of Achtervaart met de daar haaks op gegraven wijken aangegeven. Ter plaatse waar de Derde Wijk op de kaart van Eekhoff een noordelijke wijk, waarschijnlijk de Eerste Kruiswijk, kruist is rond die tijd nog geen bebouwing aanwezig. Iets westelijker ligt wel een bebouwingscluster dat Hoogveen wordt genoemd en ook al voorkomt op de kadastrale minuut.

De kern van Ravenswoud staat niet als archeologisch waardevol terrein (monumentnummer 15132) op de Archeologische Monumenten Kaart (AMK) geregistreerd (zie bijlagen: Archeologische terreinen en waarnemingen Ravenswoud). Ten noorden van Ravenswoud ligt een veenontginningsgebied dat in 2007 is aangewezen als beschermd gezicht. Het dorp Ravenswoud maakt echter geen deel uit van dit beschermd gezicht. Uit Ravenswoud en directe omgeving zijn ook geen archeologische vondstmeldingen geregistreerd in de archeologische database ARCHIS.

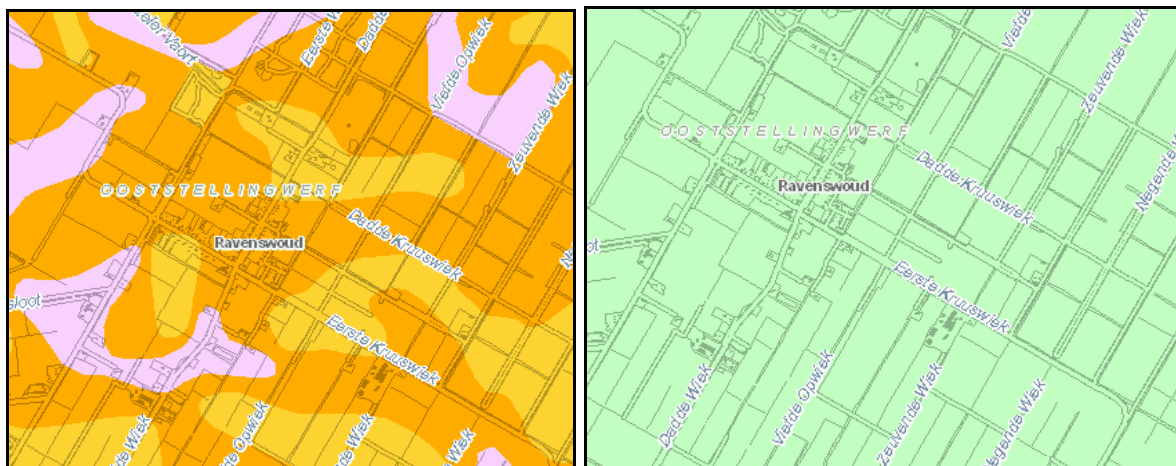

Figuur 24: Links FAMKE steentijd-bronstijd; rechts FAMKE ijzertijd-middeleeuwen.

De Friese Archeologische Monumentenkaart Extra (FAMKE) geeft de volgende onderzoeksadviezen in het geval van bodemingrepen in de kern van Ravenswoud:

- periode steentijd-bronstijd: in het overgrote deel van Ravenswoud wordt een karterend onderzoek 1 (steentijd) bij bodemingrepen > 500 m² vereist en in het zuidwestelijke en noordelijke deel een karterend onderzoek 2 (steentijd) bij bodemingrepen groter dan 2500 m². Op de dekzandrug ten zuiden van Ravenswoud een quickscan (steentijd) bij bodemingrepen > 5000 m². Het is niet duidelijk of een deel van deze advieszone binnen het plangebied valt.
- periode ijzertijd-middeleeuwen: voor het gehele plangebied geldt dat er voor deze periode geen onderzoek noodzakelijk is.

Waskemeer

Het streekdorp Waskemeer ligt ten westen van Haulerwijk en heette tot 1954 Haulerwijk-Beneden of Beneden Haulerwijk. Dit dorp heeft zijn ontstaan te danken aan de veenontginningen die hier in het midden van de 18^{de} eeuw zijn begonnen. Ten behoeve van de ontginningswerkzaamheden moest er een vaart moest worden gegraven om de afvoer van de gemaakte turf mogelijk te maken. In 1756 is er een overeenkomst getekend met de eigenaresse van Backeveen, barones Thoe Startenbach, dat men de gegraven turf mag afvoeren over de wateren door Backeveen.

Volgens de geomorfologische kaart ligt Waskemeer in zijn geheel op een veenkoloniale ontginningsvlakte (code 2M44) (zie bijlage: Geomorfologische kaart).

De bodemkaart geeft aan dat in en rond de kern van Waskemeer de volgende bodemkundige eenheden voorkomen: veldpodzolgronden (codes Hn21 en Hn23), moerige eerdgronden (code zWp) en ten oosten/zuidoosten van het dorp vlieveengronden (code Vs) (zie bijlage: Bodemkaart gemeente Ooststellingwerf).



Figuur 25: Links uitsnede uit de kaart van Schotanus 1718; rechts uitsnede uit de kadastrale minuut uit circa 1830.

Op het kadastrale minuutplan (circa 1830) is te zien dat de bebouwing van Waskemeer aan weerszijden van Mandewijk, de Oude Wijk en de Haulerwijkstervaart ligt. Op de kaart van Schotanus uit 1718 zijn Haulerwijk en Waskemeer nog helemaal niet aanwezig. Het gebied staat aangegeven als Hoog Veen. Op de kaart van Opsterland zijn de Mandewijk en de Oude Wijk al wel ingetekend, maar staat langs deze wijken nog geen bebouwing ingetekend.

De historische kern van Waskemeer staat niet als archeologisch waardevol terrein op de Archeologische Monumenten Kaart (AMK) (zie bijlagen: Archeologische terreinen en waarnemingen Waskemeer). Ten zuidoosten van Waskemeer ligt in het natuurgebied het Haulerveld een wettelijk beschermd archeologisch monument met daarin bewoningsresten uit het laat paleolithicum en mesolithicum (monumentnummer 9615). Het betreft bewoningssporen van o.a. jagers-verzamelaars van de Hamburgcultuur.

Uit Waskemeer zelf zijn geen archeologische vondstmeldingen bekend zoals deze staan geregistreerd in de archeologische database ARCHIS. In het beschermde monument komen twee vondstmeldingen voor.



Figuur 26: Links FAMKE steentijd-bronstijd; rechts FAMKE ijzertijd-middeleeuwen.

De Friese Archeologische Monumentenkaart Extra (FAMKE) geeft de volgende onderzoeksadviezen in het geval van bodemingrepen in de kern van Waskemeer:

- periode steentijd-bronstijd: in het zuidelijke deel is een karterend onderzoek 1 (steentijd) bij bodemingrepen > 500 m² nodig en in het noordelijke en westelijke deel een quickscan (steentijd) bij bodemingrepen > 5000 m². Helemaal aan de oostkant van het dorp is karterend onderzoek 2 (steentijd) bij bodemingrepen > 2500 m² vereist.
- periode ijzertijd-middeleeuwen: voor het gehele plangebied geldt dat er voor deze periode geen onderzoek vereist is.

Bijlagen:

- Geomorfologische kaart gemeente Ooststellingwerf;
- Bodemkaart gemeente Ooststellingwerf;
- Per kleine kern:
 - o Archeologische terreinen en waarnemingen;
 - o Uitgebreide rapportage monumenten;
 - o Uitgebreide rapportage waarnemingen.

Bijlage 1

Geraadpleegde bronnen en kaarten

Actueel Hoogtebestand Nederland (www.ahn.nl)

Archeologische Monumentenkaart (AMK)

ARCHIS (archeologische database van de Rijksdienst voor het Cultureel Erfgoed)

Atlas Schotanus 1718

Atlas Eekhoff 1849-1859

Friese Archeologische Monumentenkaart Extra (FAMKE)

Grote Historische topografische Atlas Friesland ± 1900 – 1930, schaal 1: 25000. Tilburg 2006.

Grote Historische Provincie Atlas, 1: 25000. Friesland 1853 – 1856. Groningen 1992.

Jager, S. en E. van Ginkel, Assen 2005, *Archeologie van de Stellingwerven. Rendierjagers, boeren en ontginners in het stroomgebied van Tjonger en Linde.*

Karstkarel, K, Leeuwarden 2005, *419 x Friesland. Van Slijkenburg tot Moddergat.*

Luchtfoto's Google Earth.

Minuutplans uit het begin van de negentiende eeuw (watwaswaar.nl en www.hisgis.nl)

Oosterwijk, T.H., Oosterwolde 1977, *Notities uit de Geschiedenis van de Ooststellingwerfse dorpen.*

Bodemkaart van Nederland, schaal 1: 50.000. Stiboka, Wageningen 1985.

Versfelt, H.J. & M. Schroor, 2005. *De atlas van Huguenin; militair-topografische kaarten van Noord-Nederland, 1819-1829.* Historische inleiding en samenstelling door H.J. Versfelt en M. Schroor. Heveskes Uitgevers/Drentse Historische Vereniging, Groningen/Veendam.

Bijlage 2

Archeologische periodes

paleolithicum

paleolithicum vroeg
paleolithicum midden
paleolithicum laat
paleolithicum laat A
paleolithicum laat B

tot 8800 v.Chr.

tot 300000 C14
300000 – 35000 C14
35000 C14 - 8800 v.Chr.
35000 - 18000 C14
18000 C14 -8800 v.Chr.

mesolithicum

mesolithicum vroeg
mesolithicum midden
mesolithicum laat

8800 - 4900 v.Chr.

8800 - 7100 v.Chr.
7100 - 6450 v.Chr.
6450 -4900 v.Chr.

neolithicum

neolithicum vroeg
neolithicum vroeg A
neolithicum vroeg B
neolithicum midden
neolithicum midden A
neolithicum midden B
neolithicum laat
neolithicum laat A
neolithicum laat B

5300 - 2000 v.Chr.

5300 - 4200 v.Chr.
5300 - 4900 v.Chr.
4900 - 4200 v.Chr.
4200 - 2850 v.Chr.
4200 - 3400 v.Chr.
3400 - 2850 v.Chr.
2850 - 2000 v.Chr.
2850 - 2450 v.Chr.
2450 - 2000 v.Chr.

bronstijd

bronstijd vroeg
bronstijd midden
bronstijd midden A
bronstijd midden B
bronstijd laat

2000 - 800 v.Chr.

2000 - 1800 v.Chr.
1800 - 1100 v.Chr.
1800 - 1500 v.Chr.
1500 - 1100 v.Chr.
1100 - 800 v.Chr.

ijzertijd

ijzertijd vroeg
ijzertijd midden
ijzertijd laat

800 - 12 v.Chr.

800 - 500 v.Chr.
500 - 250 v.Chr.
250 - 12 v.Chr.

Romeinse tijd

Romeinse tijd vroeg
Romeinse tijd vroeg A
Romeinse tijd vroeg B
Romeinse tijd midden
Romeinse tijd midden A
Romeinse tijd midden B
Romeinse tijd laat
Romeinse tijd laat A
Romeinse tijd laat B

12 v.Chr. - 450 n.Chr.

12 v.Chr. - 70 n.Chr.
12 v.Chr. - 25 n.Chr.
25 - 70 n.Chr.
70 - 270 n.Chr.
70 - 150 n.Chr.
150 - 270 n.Chr.
270 - 450 n.Chr.
270 - 350 n.Chr.
350 - 450 n.Chr.

middeleeuwen

middeleeuwen vroeg
middeleeuwen vroeg A
middeleeuwen vroeg B
middeleeuwen vroeg C
middeleeuwen vroeg D
middeleeuwen laat
middeleeuwen laat A
middeleeuwen laat B

450 - 1500 n.Chr.

450 - 1050 n.Chr.
450 - 525 n.Chr.
525 - 725 n.Chr.
725 - 900 n.Chr.
900 - 1050 n.Chr.
1050 - 1500 n.Chr.
1050 - 1250 n.Chr.
1250 - 1500 n.Chr.

nieuwe tijd

nieuwe tijd A
nieuwe tijd B
nieuwe tijd C

1500 – heden

1500 - 1650 n.Chr.
1650 - 1850 n.Chr.
1850 – heden

Bijlage 3

Geomorfologie en bodemkunde gemeente Ooststellingwerf

Op de geomorfologische kaart is te zien dat het grootste gedeelte van de gemeente Ooststellingwerf op een 'zwak golvende grondmorene' ligt die is bedekt met dekzand (zie bijlage: Geomorfologische kaart gemeente Ooststellingwerf; code 3L2; lichtgele vlakken). Een grondmorene is het sediment dat door ijskappen (en gletsjers) wordt meegevoerd en onder het ijs wordt afgezet. Aan de noord-, oost en zuidoostkant van de gemeente komen veenkoloniale ontginningsvlaktes voor (code 2M45; lichtgroene vlakken). Op de grondmorenes, maar in een enkel geval ook op de veenkoloniale vlaktes bevinden zich 'dekzandruggen met of zonder oud bouwlanddek' (esdekken) (code 3K14; dondergele vlakken). In het oosten van de gemeente is een 'plateauachtige veenrest' aanwezig, het Fochteloërveen (code 3F9; lichtpaarse/roze vlak). Van noordoost naar zuidwest lopen rivierdalen (Tjonger en Linde) die als 'rivierdalbodem met veen' op de geomorfologische kaart staan aangegeven (code 2R4; donkergroene vlakken), hier en daar geflankeerd door zogenaamde 'glooiingen van rivierdalzijde' (code 3H11; lichtbruine vlakken).

De gemeente Ooststellingwerf kent daarnaast een groot aantal dobbes of pingoruïnes (blauwe vlekken). Pingoruïnes zijn ontstaan in de laatste ijstijd, het weichselien (tot circa 10.000 v. Chr.). Tijdens dit weichselien was Nederland niet door landijs bedekt maar was hier een toendra aanwezig. Op zwakke(re) plekken in de bevroren bodem kon grondwater onder druk doordringen tot in de bovengrond waar het water vervolgens bevroor. Hierdoor vormde zich een ijsklomp die geleidelijk door bleef groeien waardoor een heuvel ontstond. Aan het einde van de ijstijd smolten de ijsklompen geleidelijk. De omhooggetilde bodem gleed van de pingo af en vormde zo een ringwal rond de smeltende ijsklomp. Uiteindelijk bleef een ringwal met daarin een meertje over. Deze meertjes waren aantrekkelijk als (tijdelijke) vestigingsplaats voor jager-verzamelaars in verband met de aanwezigheid van water en de nabijheid van voedsel. Rondom pingoruïnes worden vaak resten uit de steentijd aangetroffen. In de meertjes zijn stuifmeelkorrels ofwel pollen neergeslagen die ons meer kunnen vertellen over de vegetatiegeschiedenis van het gebied door de eeuwen heen. Zo ook over de komst van de eerste landbouwers rond 4000 v. Chr. in Noord-Nederland. Deze pingoruïnes zijn zowel landschappelijk als archeologisch van grote waarde.

De bodemkaart geeft aan dat in het grootste gedeelte van de gemeente Ooststellingwerf veldpodzolgronden, laarpodzolgronden en haarpodzolgronden voorkomen (zie bijlage: Bodemkaart; codes: Hn21, Hn23, cHn21, cHn23 en Hd21; lichtbruine vlakken). Bewoningsresten uit de prehistorie (met name de steentijd) bevinden zich vooral op podzolgronden. Een podzolbodem ontwikkelt zich in dekzand met een goede ontwatering, waardoor dergelijke droge bodems geschikt waren voor bewoning.

Op de hogere zandgronden komen hoge zwarte enkeerdgronden voor, de zogenaamde essen of oude akkercomplexen (code: pZg23; donkerbruine vlakken). Op een aantal plaatsen in de gemeente Ooststellingwerf ligt de keileem (grondmorene) dicht aan het oppervlak (code: KX; rode vlakken). Dit is bijvoorbeeld het geval bij Oldeberkoop. In het bos- en zandgebied ten zuidoosten van Appelscha komen duinvaaggronden en vlakvaaggronden voor (code Zd21 en Zn21; gele vlekken).

In de rivierdalen komen beekerdgronden (code pZg23; gele vlakken) en koopveengronden (code hVc; donkerblauwe vlakken) voor. Langs de dalen liggen moerige eerdgronden (code zWz; paarse vlakken) en moerige podzolgronden (code vWp; paarse vlakken).

In de buurt van het Fochteloërveen liggen meerveengronden en vlieveengronden (codes: zVz en Vz; donkerblauwe vlakken). Het Fochteloërveen staat op de bodemkaart aangegeven als 'veen in ontginning' (code Avo; lichtblauwe vlakken).

samen

00009244	8500009244	Stellingenweg NA 1	8421 DA Oldeberkoop	3263	Kinderboerderij
00009245	8500009245	Stellingenweg 1	8421 DA Oldeberkoop	3121	Cafetaria/snackbar
00009246	8500009246	Stellingenweg 3	8421 DA Oldeberkoop	2243	Melkveebedrijf
00009247	8500009247	Stellingenweg 4	8421 DA Oldeberkoop	1111	Vrijstaande woning
00009248	8500009248	Stellingenweg 5	8421 DA Oldeberkoop	1211	Vrijst. recreatiewoning (park)
00009249	8500009249	Stellingenweg 6	8421 DA Oldeberkoop	1111	Vrijstaande woning
00009250	8500009250	Stellingenweg 7	8421 DA Oldeberkoop	1115	Vrijstaande woonboerderij
00009251	8500009251	Stellingenweg 8	8421 DA Oldeberkoop	1111	Vrijstaande woning
00009252	8500009252	Stellingenweg 9	8421 DA Oldeberkoop	1115	Vrijstaande woonboerderij
00009253	8500009253	Stellingenweg 10	8421 DA Oldeberkoop	3124	Hotel/motel
00009254	8500009254	Stellingenweg 11	8421 DA Oldeberkoop	1115	Vrijstaande woonboerderij
00009255	8500009255	Stellingenweg 12	8421 DA Oldeberkoop	1115	Vrijstaande woonboerderij
00009256	8500009256	Stellingenweg 13	8421 DA Oldeberkoop	1111	Vrijstaande woning
00009257	8500009257	Stellingenweg 14	8421 DA Oldeberkoop	1115	Vrijstaande woonboerderij
00009258	8500009258	Stellingenweg 15	8421 DA Oldeberkoop	1115	Vrijstaande woonboerderij
00009259	8500009259	Stellingenweg 17	8421 DA Oldeberkoop	1111	Vrijstaande woning
00009260	8500009260	Stellingenweg 19	8421 DA Oldeberkoop	2243	Melkveebedrijf
00009263	8500009263	Stellingenweg 23	8421 DA Oldeberkoop	1115	Vrijstaande woonboerderij
00009264	8500009264	Stellingenweg 25	8421 DA Oldeberkoop	1111	Vrijstaande woning
00009265	8500009265	Stellingenweg 27	8421 DA Oldeberkoop	1111	Vrijstaande woning
00009266	8500009266	Stellingenweg 29	8421 DA Oldeberkoop	1115	Vrijstaande woonboerderij
00009267	8500009267	Stellingenweg 31	8421 DA Oldeberkoop	1115	Vrijstaande woonboerderij
00009268	8500009268	Stellingenweg 33	8421 DA Oldeberkoop	1115	Vrijstaande woonboerderij
00013671	8500013671	Stellingenweg 11 BDG	8421 DA Oldeberkoop	3299	Overig agrarisch object
00013893	8500013893	Stellingenweg 4 TR01	8421 DA Oldeberkoop	3621	Trafo
00013898	8500013898	Stellingenweg TR03	8421 DA Oldeberkoop	3621	Trafo
00002222	8500002222	De Weeme 11 TR01	8421 DB Oldeberkoop	3621	Trafo
00002223	8500002223	De Weeme 1	8421 DB Oldeberkoop	2299	Overige agrarische objecten
00002224	8500002224	De Weeme 2	8421 DB Oldeberkoop	2245	Veehouderij runderen
00002225	8500002225	De Weeme 3	8421 DB Oldeberkoop	1111	Vrijstaande woning
00002226	8500002226	De Weeme 4	8421 DB Oldeberkoop	1115	Vrijstaande woonboerderij
00002227	8500002227	De Weeme 5	8421 DB Oldeberkoop	1111	Vrijstaande woning
00002228	8500002228	De Weeme 6	8421 DB Oldeberkoop	1111	Vrijstaande woning
00002229	8500002229	De Weeme 7	8421 DB Oldeberkoop	1111	Vrijstaande woning
00002230	8500002230	De Weeme 8	8421 DB Oldeberkoop	1115	Vrijstaande woonboerderij
00002231	8500002231	De Weeme 9	8421 DB Oldeberkoop	1111	Vrijstaande woning

samen

00002232	8500002232	De Weeme 10	8421 DB	Oldeberkoop	1115	Vrijstaande woonboerderij
00002234	8500002234	De Weeme 11	8421 DB	Oldeberkoop	1115	Vrijstaande woonboerderij
00002235	8500002235	De Weeme 12	8421 DB	Oldeberkoop	1112	Vrijstaande semi-bungalow
00002236	8500002236	De Weeme 12A	8421 DB	Oldeberkoop	1111	Vrijstaande woning
00002237	8500002237	De Weeme 13	8421 DB	Oldeberkoop	1112	Vrijstaande semi-bungalow
00002238	8500002238	De Weeme 14	8421 DB	Oldeberkoop	2122	Woning + Café/bar/restaurant
00002240	8500002240	De Weeme 1A	8421 DB	Oldeberkoop	2638	Benzinestation
00013895	8500013895	De Weeme 4 TR01	8421 DB	Oldeberkoop	3621	Trafo
00014264	8500014264	Molenbosch 701	8421 DB	Oldeberkoop	4199	Overig ongebouwd
00014280	8500014280	De Weeme 701	8421 DB	Oldeberkoop	4199	Overig ongebouwd
00015681	8500015635	De Weeme 703	8421 DB	Oldeberkoop	4199	Overig ongebouwd
00001020	8500001020	Bovenweg 68 TR01	8421 DC	Oldeberkoop	3621	Trafo
00001108	8500001108	Bovenweg 61	8421 DC	Oldeberkoop	1111	Vrijstaande woning
00001110	8500001110	Bovenweg 63	8421 DC	Oldeberkoop	1125	2^1 kap woonboerderij
00001112	8500001112	Bovenweg 65	8421 DC	Oldeberkoop	1115	Vrijstaande woonboerderij
00001114	8500001114	Bovenweg 67	8421 DC	Oldeberkoop	1111	Vrijstaande woning
00001115	8500001115	Bovenweg 68	8421 DC	Oldeberkoop	1115	Vrijstaande woonboerderij
00001116	8500001116	Bovenweg 69	8421 DC	Oldeberkoop	1115	Vrijstaande woonboerderij
00001117	8500001117	Bovenweg 70	8421 DC	Oldeberkoop	1111	Vrijstaande woning
00001118	8500001118	Bovenweg 71	8421 DC	Oldeberkoop	1111	Vrijstaande woning
00001119	8500001119	Bovenweg 72	8421 DC	Oldeberkoop	5100	Woning in aanbouw
00001121	8500001121	Bovenweg 74	8421 DC	Oldeberkoop	1111	Vrijstaande woning
00001122	8500001122	Bovenweg 75	8421 DC	Oldeberkoop	2243	Melkveebedrijf
00001123	8500001123	Bovenweg 76	8421 DC	Oldeberkoop	1115	Vrijstaande woonboerderij
00001124	8500001124	Bovenweg 77	8421 DC	Oldeberkoop	2243	Melkveebedrijf
00001125	8500001125	Bovenweg 78	8421 DC	Oldeberkoop	1112	Vrijstaande semi-bungalow
00001126	8500001126	Bovenweg 80	8421 DC	Oldeberkoop	1115	Vrijstaande woonboerderij
00001127	8500001127	Bovenweg 82	8421 DC	Oldeberkoop	2243	Melkveebedrijf
00012600	8500012600	Bovenweg 79	8421 DC	Oldeberkoop	1111	Vrijstaande woning
00013174	8500013174	Bovenweg 63 ACHT	8421 DC	Oldeberkoop	1125	2^1 kap woonboerderij
00013890	8500013890	Bovenweg 82 TR01	8421 DC	Oldeberkoop	3621	Trafo
00014688	8500014688	Bovenweg 800	8421 DC	Oldeberkoop	4120	Ongebouwd vrijgesteld
00000533	8500000533	Bekhof 1	8421 DD	Oldeberkoop	1115	Vrijstaande woonboerderij
00000534	8500000534	Bekhof 2	8421 DD	Oldeberkoop	1111	Vrijstaande woning
00000535	8500000535	Bekhof 3	8421 DD	Oldeberkoop	1115	Vrijstaande woonboerderij
00000536	8500000536	Bekhof 4	8421 DD	Oldeberkoop	1115	Vrijstaande woonboerderij

samen

00000537	8500000537	Bekhof 5	8421 DD	Oldeberkoop	1115	Vrijstaande woonboerderij
00000538	8500000538	Bekhof 6	8421 DD	Oldeberkoop	1211	Vrijst. recreatiewoning (park)
00000539	8500000539	Bekhof 7	8421 DD	Oldeberkoop	1114	Vrijstaande villa/landhuis
00000541	8500000541	Bekhof 8	8421 DD	Oldeberkoop	1115	Vrijstaande woonboerderij
00001098	8500001098	Bovenweg 51	8421 DD	Oldeberkoop	1115	Vrijstaande woonboerderij
00001100	8500001100	Bovenweg 53	8421 DD	Oldeberkoop	2243	Melkveebedrijf
00001102	8500001102	Bovenweg 55	8421 DD	Oldeberkoop	1111	Vrijstaande woning
00001104	8500001104	Bovenweg 57	8421 DD	Oldeberkoop	2243	Melkveebedrijf
00001106	8500001106	Bovenweg 59	8421 DD	Oldeberkoop	1115	Vrijstaande woonboerderij
00001111	8500001111	Bovenweg 64	8421 DD	Oldeberkoop	1111	Vrijstaande woning
00001113	8500001113	Bovenweg 66	8421 DD	Oldeberkoop	1115	Vrijstaande woonboerderij
00013889	8500013889	Bovenweg 66 TR01	8421 DD	Oldeberkoop	3621	Trafo
00013896	8500013896	Bekhof 5 TR01	8421 DD	Oldeberkoop	3621	Trafo
00014276	8500014276	Bekhof 700	8421 DD	Oldeberkoop	4199	Overig ongebouwd
00007469	8500007469	Oosterwoldseweg 1	8421 PA	Oldeberkoop	3111	Winkel
00007471	8500007471	Oosterwoldseweg 2	8421 PA	Oldeberkoop	1111	Vrijstaande woning
00007473	8500007473	Oosterwoldseweg 3	8421 PA	Oldeberkoop	2122	Woning + Café/bar/restaurant
00007475	8500007475	Oosterwoldseweg 4	8421 PA	Oldeberkoop	2111	Woning + winkel
00007476	8500007476	Oosterwoldseweg 5	8421 PA	Oldeberkoop	2122	Woning + Café/bar/restaurant
00007481	8500007481	Oosterwoldseweg 7	8421 PA	Oldeberkoop	1111	Vrijstaande woning
00007483	8500007483	Oosterwoldseweg 8	8421 PA	Oldeberkoop	1111	Vrijstaande woning
00007485	8500007485	Oosterwoldseweg 9	8421 PA	Oldeberkoop	1111	Vrijstaande woning
00007487	8500007487	Oosterwoldseweg 10	8421 PA	Oldeberkoop	1111	Vrijstaande woning
00007488	8500007488	Oosterwoldseweg 11	8421 PA	Oldeberkoop	2111	Woning + winkel
00007491	8500007491	Oosterwoldseweg 13	8421 PA	Oldeberkoop	1111	Vrijstaande woning
00007492	8500007492	Oosterwoldseweg 14	8421 PA	Oldeberkoop	1111	Vrijstaande woning
00007496	8500007496	Oosterwoldseweg 16	8421 PA	Oldeberkoop	1115	Vrijstaande woonboerderij
00007500	8500007500	Oosterwoldseweg 18	8421 PA	Oldeberkoop	1115	Vrijstaande woonboerderij
00011871	8500011871	Oosterwoldseweg 12	8421 PA	Oldeberkoop	3111	Winkel
00014275	8500014275	Oosterwoldseweg 700	8421 PA	Oldeberkoop	4199	Overig ongebouwd
00016178	8500016132	Oosterwoldseweg 10A	8421 PA	Oldeberkoop	9999	Nog te bepalen
00011053	8500011053	Wolvegasterweg TR08	8421 PB	Oldeberkoop	3621	Trafo
00011055	8500011055	Wolvegasterweg 1	8421 PB	Oldeberkoop	2111	Woning + winkel
00011056	8500011056	Wolvegasterweg 2	8421 PB	Oldeberkoop	1111	Vrijstaande woning
00011057	8500011057	Wolvegasterweg 3	8421 PB	Oldeberkoop	2111	Woning + winkel
00011058	8500011058	Wolvegasterweg 4	8421 PB	Oldeberkoop	1111	Vrijstaande woning

samen

00011059	8500011059	Wolvegasterweg 5	8421 PB	Oldeberkoop	1111	Vrijstaande woning
00011060	8500011060	Wolvegasterweg 6 BDG	8421 PB	Oldeberkoop	3172	Autoshowroom + garage
00011061	8500011061	Wolvegasterweg 7	8421 PB	Oldeberkoop	1111	Vrijstaande woning
00011062	8500011062	Wolvegasterweg 9	8421 PB	Oldeberkoop	2171	Woning + Werkplaats/garage
00011063	8500011063	Wolvegasterweg 10 BRGR	8421 PB	Oldeberkoop	3375	Brandweerkazerne
00011064	8500011064	Wolvegasterweg 10 SOOS	8421 PB	Oldeberkoop	3376	Wijk/Buurtcentrum
00011065	8500011065	Wolvegasterweg 10	8421 PB	Oldeberkoop	1115	Vrijstaande woonboerderij
00011066	8500011066	Wolvegasterweg 11	8421 PB	Oldeberkoop	2111	Woning + winkel
00011068	8500011068	Wolvegasterweg 13	8421 PB	Oldeberkoop	1111	Vrijstaande woning
00011070	8500011070	Wolvegasterweg 15	8421 PB	Oldeberkoop	2111	Woning + winkel
00011125	8500011125	Wolvegasterweg A 2	8421 PB	Oldeberkoop	3141	Kantoor
00013533	8500013533	Wolvegasterweg 3A	8421 PB	Oldeberkoop	1188	Bovenwoning
00008673	8500008673	Singel 1	8421 PC	Oldeberkoop	1111	Vrijstaande woning
00008674	8500008674	Singel 2	8421 PC	Oldeberkoop	1111	Vrijstaande woning
00008675	8500008675	Singel 3	8421 PC	Oldeberkoop	1111	Vrijstaande woning
00008676	8500008676	Singel 4	8421 PC	Oldeberkoop	1111	Vrijstaande woning
00008677	8500008677	Singel 5	8421 PC	Oldeberkoop	1111	Vrijstaande woning
00008678	8500008678	Singel 6	8421 PC	Oldeberkoop	1111	Vrijstaande woning
00008680	8500008680	Singel 8	8421 PC	Oldeberkoop	1111	Vrijstaande woning
00008681	8500008681	Singel 9	8421 PC	Oldeberkoop	1111	Vrijstaande woning
00008682	8500008682	Singel 10	8421 PC	Oldeberkoop	1111	Vrijstaande woning
00008683	8500008683	Singel 11	8421 PC	Oldeberkoop	1111	Vrijstaande woning
00008684	8500008684	Singel 12	8421 PC	Oldeberkoop	1111	Vrijstaande woning
00008685	8500008685	Singel 13	8421 PC	Oldeberkoop	1111	Vrijstaande woning
00008686	8500008686	Singel 14	8421 PC	Oldeberkoop	1111	Vrijstaande woning
00008687	8500008687	Singel 15	8421 PC	Oldeberkoop	1111	Vrijstaande woning
00008688	8500008688	Singel 16	8421 PC	Oldeberkoop	1111	Vrijstaande woning
00012688	8500012688	Singel 8A	8421 PC	Oldeberkoop	3162	Praktijkruimte
00007736	8500007736	Pastoorlaantje B001	8421 PD	Oldeberkoop	1700	Garagebox(en) (particulier)
00007737	8500007737	Pastoorlaantje B002	8421 PD	Oldeberkoop	1700	Garagebox(en) (particulier)
00007738	8500007738	Pastoorlaantje B003	8421 PD	Oldeberkoop	1700	Garagebox(en) (particulier)
00007739	8500007739	Pastoorlaantje B004	8421 PD	Oldeberkoop	1700	Garagebox(en) (particulier)
00007740	8500007740	Pastoorlaantje B005	8421 PD	Oldeberkoop	1700	Garagebox(en) (particulier)
00007741	8500007741	Pastoorlaantje 1	8421 PD	Oldeberkoop	1341	Hoek bejaardenwoning
00007742	8500007742	Pastoorlaantje 2	8421 PD	Oldeberkoop	1331	Rij bejaardenwoning
00007743	8500007743	Pastoorlaantje 3	8421 PD	Oldeberkoop	1331	Rij bejaardenwoning

samen

00007744	8500007744	Pastorslaantje 4	8421 PD Oldeberkoop	1331	Rij bejaardenwoning
00007745	8500007745	Pastorslaantje 5	8421 PD Oldeberkoop	1341	Hoek bejaardenwoning
00007746	8500007746	Pastorslaantje 6	8421 PD Oldeberkoop	1121	2^1 kap woning
00007747	8500007747	Pastorslaantje 7	8421 PD Oldeberkoop	1121	2^1 kap woning
00007748	8500007748	Pastorslaantje 8	8421 PD Oldeberkoop	1121	2^1 kap woning
00007749	8500007749	Pastorslaantje 9	8421 PD Oldeberkoop	1121	2^1 kap woning
00007750	8500007750	Pastorslaantje 10	8421 PD Oldeberkoop	1111	Vrijstaande woning
00007751	8500007751	Pastorslaantje 11	8421 PD Oldeberkoop	1111	Vrijstaande woning
00007752	8500007752	Pastorslaantje 12	8421 PD Oldeberkoop	1111	Vrijstaande woning
00007753	8500007753	Pastorslaantje 13	8421 PD Oldeberkoop	1112	Vrijstaande semi-bungalow
00007754	8500007754	Pastorslaantje 14	8421 PD Oldeberkoop	1111	Vrijstaande woning
00007755	8500007755	Pastorslaantje 15	8421 PD Oldeberkoop	1111	Vrijstaande woning
00007756	8500007756	Pastorslaantje 16	8421 PD Oldeberkoop	1111	Vrijstaande woning
00013623	8500013623	Pastorslaantje 1A	8421 PD Oldeberkoop	3377	Begraafplaats
00010933	8500010933	Willinge Prinsstraat 1	8421 PE Oldeberkoop	1111	Vrijstaande woning
00010934	8500010934	Willinge Prinsstraat 2	8421 PE Oldeberkoop	3451	Kerk
00010935	8500010935	Willinge Prinsstraat 3	8421 PE Oldeberkoop	2111	Woning + winkel
00010936	8500010936	Willinge Prinsstraat 4	8421 PE Oldeberkoop	1111	Vrijstaande woning
00010937	8500010937	Willinge Prinsstraat 5	8421 PE Oldeberkoop	3459	Overige religieuze gebouwen
00010938	8500010938	Willinge Prinsstraat 6	8421 PE Oldeberkoop	1115	Vrijstaande woonboerderij
00010939	8500010939	Willinge Prinsstraat 7	8421 PE Oldeberkoop	1111	Vrijstaande woning
00010940	8500010940	Willinge Prinsstraat 8	8421 PE Oldeberkoop	1111	Vrijstaande woning
00010941	8500010941	Willinge Prinsstraat 9	8421 PE Oldeberkoop	1111	Vrijstaande woning
00010942	8500010942	Willinge Prinsstraat 10	8421 PE Oldeberkoop	3141	Kantoor
00010943	8500010943	Willinge Prinsstraat 11	8421 PE Oldeberkoop	1111	Vrijstaande woning
00010944	8500010944	Willinge Prinsstraat 12	8421 PE Oldeberkoop	1111	Vrijstaande woning
00010945	8500010945	Willinge Prinsstraat 13	8421 PE Oldeberkoop	1111	Vrijstaande woning
00010946	8500010946	Willinge Prinsstraat 15	8421 PE Oldeberkoop	1111	Vrijstaande woning
00010947	8500010947	Willinge Prinsstraat 16 OBS	8421 PE Oldeberkoop	3312	Basisschool
00010949	8500010949	Willinge Prinsstraat 17	8421 PE Oldeberkoop	1111	Vrijstaande woning
00010950	8500010950	Willinge Prinsstraat 18	8421 PE Oldeberkoop	1111	Vrijstaande woning
00010951	8500010951	Willinge Prinsstraat 18A GYM	8421 PE Oldeberkoop	3511	Sporthal/Sportzaal
00010952	8500010952	Willinge Prinsstraat 18B CLB	8421 PE Oldeberkoop	3515	Clubhuis
00010953	8500010953	Willinge Prinsstraat 18C TCL	8421 PE Oldeberkoop	3519	Tennisbaan
00010954	8500010954	Willinge Prinsstraat 19	8421 PE Oldeberkoop	1111	Vrijstaande woning
00010955	8500010955	Willinge Prinsstraat 21	8421 PE Oldeberkoop	1111	Vrijstaande woning

samen

00010956	8500010956	Willinge Prinsstraat 23	8421 PE	Oldeberkoop	1115	Vrijstaande woonboerderij
00011718	8500011718	Willinge Prinsstraat 20	8421 PE	Oldeberkoop	3141	Kantoor
00012803	8500012803	Willinge Prinsstraat 18B VEL	8421 PE	Oldeberkoop	3512	Sportterrein
00015766	8500015720	Willinge Prinsstraat 22	8421 PE	Oldeberkoop	9999	Nog te bepalen
00006717	8500006717	Molenhoek 2	8421 PG	Oldeberkoop	2124	Woning + Hotel/motel
00006719	8500006719	Molenhoek 4	8421 PH	Oldeberkoop	1111	Vrijstaande woning
00006721	8500006721	Molenhoek 6	8421 PH	Oldeberkoop	1111	Vrijstaande woning
00006722	8500006722	Molenhoek 6A	8421 PH	Oldeberkoop	1111	Vrijstaande woning
00006724	8500006724	Molenhoek 8	8421 PH	Oldeberkoop	1111	Vrijstaande woning
00006726	8500006726	Molenhoek 10	8421 PH	Oldeberkoop	1111	Vrijstaande woning
00006729	8500006729	Molenhoek 14	8421 PH	Oldeberkoop	1111	Vrijstaande woning
00006730	8500006730	Molenhoek 16	8421 PH	Oldeberkoop	1111	Vrijstaande woning
00006732	8500006732	Molenhoek 18	8421 PH	Oldeberkoop	1111	Vrijstaande woning
00006734	8500006734	Molenhoek 20	8421 PH	Oldeberkoop	1111	Vrijstaande woning
00006735	8500006735	Molenhoek 22	8421 PH	Oldeberkoop	1111	Vrijstaande woning
00006737	8500006737	Molenhoek 24	8421 PH	Oldeberkoop	1111	Vrijstaande woning
00006739	8500006739	Molenhoek 26	8421 PH	Oldeberkoop	1111	Vrijstaande woning
00006740	8500006740	Molenhoek 28	8421 PH	Oldeberkoop	1111	Vrijstaande woning
00006742	8500006742	Molenhoek 30	8421 PH	Oldeberkoop	1111	Vrijstaande woning
00006744	8500006744	Molenhoek 32	8421 PH	Oldeberkoop	1121	2^1 kap woning
00006746	8500006746	Molenhoek 34	8421 PH	Oldeberkoop	1121	2^1 kap woning
00006748	8500006748	Molenhoek 36	8421 PH	Oldeberkoop	1121	2^1 kap woning
00006750	8500006750	Molenhoek 38	8421 PH	Oldeberkoop	1121	2^1 kap woning
00006752	8500006752	Molenhoek 40	8421 PH	Oldeberkoop	1111	Vrijstaande woning
00006754	8500006754	Molenhoek 42	8421 PH	Oldeberkoop	1111	Vrijstaande woning
00014207	8500014207	Molenhoek 4 BDG	8421 PH	Oldeberkoop	3171	Werkplaats/garage
00003559	8500003559	Heerenveenseweg 1	8421 PJ	Oldeberkoop	1111	Vrijstaande woning
00003560	8500003560	Heerenveenseweg 2	8421 PJ	Oldeberkoop	1111	Vrijstaande woning
00003561	8500003561	Heerenveenseweg 3	8421 PJ	Oldeberkoop	2175	Woning + Opslag/distributie
00003562	8500003562	Heerenveenseweg 3A	8421 PJ	Oldeberkoop	3173	Onderhoud/reparatie
00003563	8500003563	Heerenveenseweg 4	8421 PJ	Oldeberkoop	1111	Vrijstaande woning
00003564	8500003564	Heerenveenseweg 5	8421 PJ	Oldeberkoop	2243	Melkveebedrijf
00003565	8500003565	Heerenveenseweg 6	8421 PJ	Oldeberkoop	1121	2^1 kap woning
00003566	8500003566	Heerenveenseweg 8	8421 PJ	Oldeberkoop	1121	2^1 kap woning
00003567	8500003567	Heerenveenseweg 8A	8421 PJ	Oldeberkoop	1111	Vrijstaande woning
00003568	8500003568	Heerenveenseweg 10	8421 PJ	Oldeberkoop	1111	Vrijstaande woning

samen

00003569	8500003569	Heerenveenseweg 10A	8421 PJ Oldeberkoop	1111	Vrijstaande woning
00003570	8500003570	Heerenveenseweg 12	8421 PJ Oldeberkoop	2243	Melkveebedrijf
00003571	8500003571	Heerenveenseweg 14	8421 PJ Oldeberkoop	3171	Werkplaats/garage
00003572	8500003572	Heerenveenseweg 2A	8421 PJ Oldeberkoop	1113	Vrijstaande bungalow
00012685	8500012685	Heerenveenseweg 14A	8421 PJ Oldeberkoop	3174	Productie (fabriek)
00013675	8500013675	Heerenveenseweg 3 DLS	8421 PJ Oldeberkoop	3111	Winkel
00013676	8500013676	Heerenveenseweg 3 DEEL	8421 PJ Oldeberkoop	3111	Winkel
00013677	8500013677	Heerenveenseweg 3, SPOR	8421 PJ Oldeberkoop	3111	Winkel
00013900	8500013900	Heerenveenseweg TR05	8421 PJ Oldeberkoop	3621	Trafo
00014116	8500014116	Heerenveenseweg 3B	8421 PJ Oldeberkoop	1115	Vrijstaande woonboerderij
00014185	8500014185	Heerenveenseweg 20	8421 PJ Oldeberkoop	3523	Jachthaven
00014390	8500014390	Heerenveenseweg 700	8421 PJ Oldeberkoop	4199	Overig ongebouwd
00014398	8500014398	Heerenveenseweg 701	8421 PJ Oldeberkoop	4199	Overig ongebouwd
00015425	8500015425	Heerenveenseweg 3B BDG	8421 PJ Oldeberkoop	3176	Bouw- en aannemersbedrijf
00015593	8500015555	Heerenveenseweg 5 BDG	8421 PJ Oldeberkoop	3243	Melkveebedrijf
00006716	8500006716	Molenhoek 1	8421 PK Oldeberkoop	1111	Vrijstaande woning
00006718	8500006718	Molenhoek 3	8421 PK Oldeberkoop	1111	Vrijstaande woning
00006720	8500006720	Molenhoek 5	8421 PK Oldeberkoop	1111	Vrijstaande woning
00006723	8500006723	Molenhoek 7	8421 PK Oldeberkoop	1111	Vrijstaande woning
00006725	8500006725	Molenhoek 9	8421 PK Oldeberkoop	1111	Vrijstaande woning
00006727	8500006727	Molenhoek 11	8421 PK Oldeberkoop	1111	Vrijstaande woning
00006728	8500006728	Molenhoek 13	8421 PK Oldeberkoop	1111	Vrijstaande woning
00006731	8500006731	Molenhoek 17	8421 PK Oldeberkoop	1111	Vrijstaande woning
00006733	8500006733	Molenhoek 19	8421 PK Oldeberkoop	1111	Vrijstaande woning
00006736	8500006736	Molenhoek 23	8421 PK Oldeberkoop	1121	2^1 kap woning
00006738	8500006738	Molenhoek 25	8421 PK Oldeberkoop	1121	2^1 kap woning
00006741	8500006741	Molenhoek 29	8421 PK Oldeberkoop	1111	Vrijstaande woning
00011618	8500011618	Molenhoek 21	8421 PK Oldeberkoop	1111	Vrijstaande woning
00014033	8500014033	Molenhoek 5 BDG	8421 PK Oldeberkoop	3175	Opslag/distributie
00006715	8500006715	Molenhoek 31 TR01	8421 PL Oldeberkoop	3621	Trafo
00006743	8500006743	Molenhoek 31	8421 PL Oldeberkoop	1111	Vrijstaande woning
00006745	8500006745	Molenhoek 33	8421 PL Oldeberkoop	1121	2^1 kap woning
00006747	8500006747	Molenhoek 35	8421 PL Oldeberkoop	1121	2^1 kap woning
00006749	8500006749	Molenhoek 37	8421 PL Oldeberkoop	1121	2^1 kap woning
00006751	8500006751	Molenhoek 39	8421 PL Oldeberkoop	1121	2^1 kap woning
00006753	8500006753	Molenhoek 41	8421 PL Oldeberkoop	1111	Vrijstaande woning

samen

00006755	8500006755	Molenhoek 43	8421 PL Oldeberkoop	1321	2^1 kap bejaardenwoning
00006756	8500006756	Molenhoek 45	8421 PL Oldeberkoop	1321	2^1 kap bejaardenwoning
00006757	8500006757	Molenhoek 47	8421 PL Oldeberkoop	1111	Vrijstaande woning
00006758	8500006758	Molenhoek 49	8421 PL Oldeberkoop	1111	Vrijstaande woning
00006759	8500006759	Molenhoek 51	8421 PL Oldeberkoop	1111	Vrijstaande woning
00006760	8500006760	Molenhoek 55	8421 PL Oldeberkoop	1111	Vrijstaande woning
00006761	8500006761	Molenhoek 57	8421 PL Oldeberkoop	1111	Vrijstaande woning
00015670	8500015624	Molenhoek 53	8421 PL Oldeberkoop	4111	Bouwterrein
00006762	8500006762	Molenlaantje 1	8421 PM Oldeberkoop	1111	Vrijstaande woning
00006763	8500006763	Molenlaantje 2	8421 PM Oldeberkoop	1111	Vrijstaande woning
00006764	8500006764	Molenlaantje 3	8421 PM Oldeberkoop	1111	Vrijstaande woning
00006765	8500006765	Molenlaantje 4	8421 PM Oldeberkoop	1111	Vrijstaande woning
00006766	8500006766	Molenlaantje 5	8421 PM Oldeberkoop	1111	Vrijstaande woning
00006767	8500006767	Molenlaantje 6	8421 PM Oldeberkoop	1111	Vrijstaande woning
00006768	8500006768	Molenlaantje 7	8421 PM Oldeberkoop	1111	Vrijstaande woning
00006769	8500006769	Molenlaantje 8	8421 PM Oldeberkoop	1111	Vrijstaande woning
00006770	8500006770	Molenlaantje 9	8421 PM Oldeberkoop	1111	Vrijstaande woning
00006771	8500006771	Molenlaantje 10	8421 PM Oldeberkoop	1111	Vrijstaande woning
00006772	8500006772	Molenlaantje 12	8421 PM Oldeberkoop	1111	Vrijstaande woning
00006773	8500006773	Molenlaantje 13	8421 PM Oldeberkoop	1111	Vrijstaande woning
00006774	8500006774	Molenlaantje 2A	8421 PM Oldeberkoop	1111	Vrijstaande woning
00011067	8500011067	Wolvegasterweg 12	8421 PN Oldeberkoop	1111	Vrijstaande woning
00011069	8500011069	Wolvegasterweg 14	8421 PN Oldeberkoop	1111	Vrijstaande woning
00011071	8500011071	Wolvegasterweg 16	8421 PN Oldeberkoop	2141	Woning + kantoor
00011072	8500011072	Wolvegasterweg 18	8421 PN Oldeberkoop	1111	Vrijstaande woning
00011073	8500011073	Wolvegasterweg 20	8421 PN Oldeberkoop	1111	Vrijstaande woning
00011074	8500011074	Wolvegasterweg 22	8421 PN Oldeberkoop	1111	Vrijstaande woning
00011075	8500011075	Wolvegasterweg 24	8421 PN Oldeberkoop	1111	Vrijstaande woning
00011076	8500011076	Wolvegasterweg 26	8421 PN Oldeberkoop	1111	Vrijstaande woning
00011077	8500011077	Wolvegasterweg 28	8421 PN Oldeberkoop	1111	Vrijstaande woning
00011078	8500011078	Wolvegasterweg 32	8421 PN Oldeberkoop	1111	Vrijstaande woning
00011079	8500011079	Wolvegasterweg 34	8421 PN Oldeberkoop	1111	Vrijstaande woning
00011080	8500011080	Wolvegasterweg 36	8421 PN Oldeberkoop	1111	Vrijstaande woning
00011081	8500011081	Wolvegasterweg 38	8421 PN Oldeberkoop	1111	Vrijstaande woning
00011083	8500011083	Wolvegasterweg 40	8421 PN Oldeberkoop	1111	Vrijstaande woning
00011085	8500011085	Wolvegasterweg 42	8421 PN Oldeberkoop	1111	Vrijstaande woning

samen

00011087	8500011087	Wolvegasterweg 44	8421 PN	Oldeberkoop	1111	Vrijstaande woning
00011089	8500011089	Wolvegasterweg 46	8421 PN	Oldeberkoop	2243	Melkveebedrijf
00011092	8500011092	Wolvegasterweg 48	8421 PN	Oldeberkoop	1115	Vrijstaande woonboerderij
00011095	8500011095	Wolvegasterweg 50	8421 PN	Oldeberkoop	1111	Vrijstaande woning
00013894	8500013894	Wolvegasterweg 44 TR01	8421 PN	Oldeberkoop	3621	Trafo
00014263	8500014263	Wolvegasterweg 40A	8421 PN	Oldeberkoop	3517	Kantine
00006564	8500006564	Meulereed 1	8421 PP	Oldeberkoop	1111	Vrijstaande woning
00006565	8500006565	Meulereed 2	8421 PP	Oldeberkoop	1111	Vrijstaande woning
00006566	8500006566	Meulereed 3	8421 PP	Oldeberkoop	1111	Vrijstaande woning
00006567	8500006567	Meulereed 4	8421 PP	Oldeberkoop	1115	Vrijstaande woonboerderij
00006568	8500006568	Meulereed 5	8421 PP	Oldeberkoop	1115	Vrijstaande woonboerderij
00006569	8500006569	Meulereed 6	8421 PP	Oldeberkoop	2243	Melkveebedrijf
00006571	8500006571	Meulereed 7	8421 PP	Oldeberkoop	2243	Melkveebedrijf
00011097	8500011097	Wolvegasterweg 52	8421 PP	Oldeberkoop	1115	Vrijstaande woonboerderij
00011099	8500011099	Wolvegasterweg 54	8421 PP	Oldeberkoop	1115	Vrijstaande woonboerderij
00011101	8500011101	Wolvegasterweg 56	8421 PP	Oldeberkoop	1115	Vrijstaande woonboerderij
00011103	8500011103	Wolvegasterweg 58	8421 PP	Oldeberkoop	1115	Vrijstaande woonboerderij
00011105	8500011105	Wolvegasterweg 60	8421 PP	Oldeberkoop	1115	Vrijstaande woonboerderij
00011107	8500011107	Wolvegasterweg 62	8421 PP	Oldeberkoop	1115	Vrijstaande woonboerderij
00011109	8500011109	Wolvegasterweg 64	8421 PP	Oldeberkoop	1115	Vrijstaande woonboerderij
00013946	8500013946	Meulereed 7 TR01	8421 PP	Oldeberkoop	3621	Trafo
00011054	8500011054	Wolvegasterweg 75 TR01	8421 PR	Oldeberkoop	3621	Trafo
00011106	8500011106	Wolvegasterweg 61	8421 PR	Oldeberkoop	1115	Vrijstaande woonboerderij
00011108	8500011108	Wolvegasterweg 63	8421 PR	Oldeberkoop	2264	Loonwerkbedrijf
00011110	8500011110	Wolvegasterweg 65	8421 PR	Oldeberkoop	1111	Vrijstaande woning
00011111	8500011111	Wolvegasterweg 67	8421 PR	Oldeberkoop	1111	Vrijstaande woning
00011112	8500011112	Wolvegasterweg 69	8421 PR	Oldeberkoop	1115	Vrijstaande woonboerderij
00011113	8500011113	Wolvegasterweg 71 BDG	8421 PR	Oldeberkoop	3243	Melkveebedrijf
00011114	8500011114	Wolvegasterweg 71	8421 PR	Oldeberkoop	1515	Vrijst. bedr. woonboerderij
00011116	8500011116	Wolvegasterweg 73	8421 PR	Oldeberkoop	2243	Melkveebedrijf
00011117	8500011117	Wolvegasterweg 75	8421 PR	Oldeberkoop	1115	Vrijstaande woonboerderij
00011118	8500011118	Wolvegasterweg 77	8421 PR	Oldeberkoop	1115	Vrijstaande woonboerderij
00011119	8500011119	Wolvegasterweg 79	8421 PR	Oldeberkoop	1111	Vrijstaande woning
00011120	8500011120	Wolvegasterweg 81	8421 PR	Oldeberkoop	1115	Vrijstaande woonboerderij
00011121	8500011121	Wolvegasterweg 83	8421 PR	Oldeberkoop	1111	Vrijstaande woning
00011123	8500011123	Wolvegasterweg 85	8421 PR	Oldeberkoop	2243	Melkveebedrijf

samen

00011124	8500011124	Wolvegasterweg 87	8421 PR	Oldeberkoop	1211	Vrijst. recreatiewoning (park)
00012886	8500012886	Wolvegasterweg 71A	8421 PR	Oldeberkoop	1511	Vrijstaande bedrijfswoning
00013892	8500013892	Wolvegasterweg 85 TR01	8421 PR	Oldeberkoop	3621	Trafo
00014372	8500014372	Wolvegasterweg 700	8421 PR	Oldeberkoop	4199	Overig ongebouwd
00014698	8500014698	Wolvegasterweg 801	8421 PR	Oldeberkoop	4120	Ongebouwd vrijgesteld
00015641	8500015600	Wolvegasterweg 701	8421 PR	Oldeberkoop	4199	Overig ongebouwd
00011082	8500011082	Wolvegasterweg 39	8421 PS	Oldeberkoop	1121	2^1 kap woning
00011084	8500011084	Wolvegasterweg 41	8421 PS	Oldeberkoop	1121	2^1 kap woning
00011086	8500011086	Wolvegasterweg 43	8421 PS	Oldeberkoop	1115	Vrijstaande woonboerderij
00011088	8500011088	Wolvegasterweg 45	8421 PS	Oldeberkoop	2243	Melkveebedrijf
00011090	8500011090	Wolvegasterweg 47	8421 PS	Oldeberkoop	1115	Vrijstaande woonboerderij
00011093	8500011093	Wolvegasterweg 49	8421 PS	Oldeberkoop	1515	Vrijst. bedr. woonboerderij
00011094	8500011094	Wolvegasterweg 49A	8421 PS	Oldeberkoop	1112	Vrijstaande semi-bungalow
00011096	8500011096	Wolvegasterweg 51	8421 PS	Oldeberkoop	1115	Vrijstaande woonboerderij
00011098	8500011098	Wolvegasterweg 53	8421 PS	Oldeberkoop	1111	Vrijstaande woning
00011100	8500011100	Wolvegasterweg 55	8421 PS	Oldeberkoop	1111	Vrijstaande woning
00011102	8500011102	Wolvegasterweg 57	8421 PS	Oldeberkoop	1115	Vrijstaande woonboerderij
00011104	8500011104	Wolvegasterweg 59	8421 PS	Oldeberkoop	1115	Vrijstaande woonboerderij
00014039	8500014039	Wolvegasterweg 49 BDG	8421 PS	Oldeberkoop	3243	Melkveebedrijf
00008624	8500008624	Schuinpad GAS1	8421 PT	Oldeberkoop	3618	Gasdistributiestation
00008625	8500008625	Schuinpad TE19	8421 PT	Oldeberkoop	3664	Telefooncentrale
00008627	8500008627	Schuinpad 2	8421 PT	Oldeberkoop	1111	Vrijstaande woning
00008629	8500008629	Schuinpad 4	8421 PT	Oldeberkoop	1121	2^1 kap woning
00008631	8500008631	Schuinpad 6	8421 PT	Oldeberkoop	1121	2^1 kap woning
00008633	8500008633	Schuinpad 8	8421 PT	Oldeberkoop	1111	Vrijstaande woning
00008635	8500008635	Schuinpad 10	8421 PT	Oldeberkoop	1121	2^1 kap woning
00008636	8500008636	Schuinpad 10A	8421 PT	Oldeberkoop	1121	2^1 kap woning
00014233	8500014233	Schuinpad 8A	8421 PT	Oldeberkoop	1111	Vrijstaande woning
00005725	8500005725	Lyclamaweg 8 B001	8421 PV	Oldeberkoop	1700	Garagebox(en) (particulier)
00005726	8500005726	Lyclamaweg 8 B002	8421 PV	Oldeberkoop	1700	Garagebox(en) (particulier)
00005727	8500005727	Lyclamaweg 8 B003	8421 PV	Oldeberkoop	1700	Garagebox(en) (particulier)
00005728	8500005728	Lyclamaweg 8 B004	8421 PV	Oldeberkoop	1700	Garagebox(en) (particulier)
00005729	8500005729	Lyclamaweg 8 B005	8421 PV	Oldeberkoop	1700	Garagebox(en) (particulier)
00005734	8500005734	Lyclamaweg 2	8421 PV	Oldeberkoop	1141	Hoekwoning
00005738	8500005738	Lyclamaweg 4	8421 PV	Oldeberkoop	1131	Rijwoning
00005742	8500005742	Lyclamaweg 6	8421 PV	Oldeberkoop	1131	Rijwoning

samen

00005746	8500005746	Lyclamaweg 8	8421 PV	Oldeberkoop	1141	Hoekwoning
00005750	8500005750	Lyclamaweg 10	8421 PV	Oldeberkoop	1121	2^1 kap woning
00005754	8500005754	Lyclamaweg 12	8421 PV	Oldeberkoop	1121	2^1 kap woning
00005757	8500005757	Lyclamaweg 14	8421 PV	Oldeberkoop	1121	2^1 kap woning
00005764	8500005764	Lyclamaweg 16	8421 PV	Oldeberkoop	1121	2^1 kap woning
00005768	8500005768	Lyclamaweg 18	8421 PV	Oldeberkoop	1121	2^1 kap woning
00005772	8500005772	Lyclamaweg 20	8421 PV	Oldeberkoop	1121	2^1 kap woning
00005776	8500005776	Lyclamaweg 22	8421 PV	Oldeberkoop	1121	2^1 kap woning
00005780	8500005780	Lyclamaweg 24	8421 PV	Oldeberkoop	1121	2^1 kap woning
00005803	8500005803	Lyclamaweg 2A	8421 PV	Oldeberkoop	1111	Vrijstaande woning
00014371	8500014371	Lyclamaweg 2 BIJ	8421 PV	Oldeberkoop	4199	Overig ongebouwd
00005732	8500005732	Lyclamaweg 1	8421 PW	Oldeberkoop	1121	2^1 kap woning
00005736	8500005736	Lyclamaweg 3	8421 PW	Oldeberkoop	1121	2^1 kap woning
00005740	8500005740	Lyclamaweg 5	8421 PW	Oldeberkoop	1121	2^1 kap woning
00005744	8500005744	Lyclamaweg 7	8421 PW	Oldeberkoop	1121	2^1 kap woning
00005748	8500005748	Lyclamaweg 9	8421 PW	Oldeberkoop	1141	Hoekwoning
00005751	8500005751	Lyclamaweg 11	8421 PW	Oldeberkoop	1131	Rijwoning
00005756	8500005756	Lyclamaweg 13	8421 PW	Oldeberkoop	1131	Rijwoning
00005758	8500005758	Lyclamaweg 15	8421 PW	Oldeberkoop	1141	Hoekwoning
00005766	8500005766	Lyclamaweg 17	8421 PW	Oldeberkoop	1141	Hoekwoning
00005770	8500005770	Lyclamaweg 19	8421 PW	Oldeberkoop	1131	Rijwoning
00005774	8500005774	Lyclamaweg 21	8421 PW	Oldeberkoop	1131	Rijwoning
00005778	8500005778	Lyclamaweg 23	8421 PW	Oldeberkoop	1141	Hoekwoning
00005782	8500005782	Lyclamaweg 25	8421 PW	Oldeberkoop	1121	2^1 kap woning
00005785	8500005785	Lyclamaweg 27	8421 PW	Oldeberkoop	1121	2^1 kap woning
00005788	8500005788	Lyclamaweg 29	8421 PW	Oldeberkoop	1121	2^1 kap woning
00005791	8500005791	Lyclamaweg 31	8421 PW	Oldeberkoop	1121	2^1 kap woning
00002239	8500002239	Schuinpad 44	8421 PX	Oldeberkoop	1111	Vrijstaande woning
00008638	8500008638	Schuinpad 12	8421 PX	Oldeberkoop	1121	2^1 kap woning
00008640	8500008640	Schuinpad 14	8421 PX	Oldeberkoop	1121	2^1 kap woning
00008642	8500008642	Schuinpad 16	8421 PX	Oldeberkoop	1611	Vrijstaande prakt/ktr woning
00008644	8500008644	Schuinpad 18	8421 PX	Oldeberkoop	1111	Vrijstaande woning
00008646	8500008646	Schuinpad 20	8421 PX	Oldeberkoop	1111	Vrijstaande woning
00008648	8500008648	Schuinpad 22	8421 PX	Oldeberkoop	1111	Vrijstaande woning
00008650	8500008650	Schuinpad 24	8421 PX	Oldeberkoop	1111	Vrijstaande woning
00008652	8500008652	Schuinpad 26	8421 PX	Oldeberkoop	1111	Vrijstaande woning

samen

00008654	8500008654	Schuinpad 28	8421 PX Oldeberkoop	1111	Vrijstaande woning
00008656	8500008656	Schuinpad 30	8421 PX Oldeberkoop	1111	Vrijstaande woning
00008658	8500008658	Schuinpad 32	8421 PX Oldeberkoop	1111	Vrijstaande woning
00008660	8500008660	Schuinpad 34	8421 PX Oldeberkoop	1111	Vrijstaande woning
00008662	8500008662	Schuinpad 36	8421 PX Oldeberkoop	1111	Vrijstaande woning
00008664	8500008664	Schuinpad 38	8421 PX Oldeberkoop	1111	Vrijstaande woning
00008666	8500008666	Schuinpad 40	8421 PX Oldeberkoop	1111	Vrijstaande woning
00008668	8500008668	Schuinpad 42	8421 PX Oldeberkoop	1111	Vrijstaande woning
00008663	8500008663	Schuinpad 37	8421 PZ Oldeberkoop	1111	Vrijstaande woning
00008665	8500008665	Schuinpad 39	8421 PZ Oldeberkoop	1121	2^1 kap woning
00008667	8500008667	Schuinpad 41	8421 PZ Oldeberkoop	1121	2^1 kap woning
00008669	8500008669	Schuinpad 45	8421 PZ Oldeberkoop	1111	Vrijstaande woning
00008670	8500008670	Schuinpad 47	8421 PZ Oldeberkoop	1111	Vrijstaande woning
00008671	8500008671	Schuinpad 49	8421 PZ Oldeberkoop	1115	Vrijstaande woonboerderij
00008672	8500008672	Schuinpad 53	8421 PZ Oldeberkoop	1111	Vrijstaande woning
00006100	8500006100	Meester Bezemalaan 1 TR01	8421 RA Oldeberkoop	3621	Trafo
00006101	8500006101	Meester Bezemalaan 1	8421 RA Oldeberkoop	1111	Vrijstaande woning
00006102	8500006102	Meester Bezemalaan 2	8421 RA Oldeberkoop	1121	2^1 kap woning
00006103	8500006103	Meester Bezemalaan 3	8421 RA Oldeberkoop	1111	Vrijstaande woning
00006104	8500006104	Meester Bezemalaan 4	8421 RA Oldeberkoop	1121	2^1 kap woning
00006105	8500006105	Meester Bezemalaan 5	8421 RA Oldeberkoop	1111	Vrijstaande woning
00006106	8500006106	Meester Bezemalaan 6	8421 RA Oldeberkoop	1121	2^1 kap woning
00006107	8500006107	Meester Bezemalaan 7	8421 RA Oldeberkoop	1111	Vrijstaande woning
00006108	8500006108	Meester Bezemalaan 8	8421 RA Oldeberkoop	1121	2^1 kap woning
00006109	8500006109	Meester Bezemalaan 10	8421 RA Oldeberkoop	1111	Vrijstaande woning
00008626	8500008626	Schuinpad 1	8421 RB Oldeberkoop	1111	Vrijstaande woning
00008628	8500008628	Schuinpad 3	8421 RB Oldeberkoop	1111	Vrijstaande woning
00008630	8500008630	Schuinpad 5	8421 RB Oldeberkoop	1111	Vrijstaande woning
00008632	8500008632	Schuinpad 7	8421 RB Oldeberkoop	1111	Vrijstaande woning
00008634	8500008634	Schuinpad 9	8421 RB Oldeberkoop	1111	Vrijstaande woning
00008637	8500008637	Schuinpad 11	8421 RB Oldeberkoop	1111	Vrijstaande woning
00008639	8500008639	Schuinpad 13	8421 RB Oldeberkoop	1111	Vrijstaande woning
00008641	8500008641	Schuinpad 15	8421 RB Oldeberkoop	1111	Vrijstaande woning
00008643	8500008643	Schuinpad 17	8421 RB Oldeberkoop	1111	Vrijstaande woning
00008645	8500008645	Schuinpad 19	8421 RB Oldeberkoop	1111	Vrijstaande woning
00008647	8500008647	Schuinpad 21	8421 RB Oldeberkoop	1121	2^1 kap woning

samen

00008649	8500008649	Schuinpad 23	8421 RB	Oldeberkoop	1121	2^1 kap woning
00008651	8500008651	Schuinpad 25	8421 RB	Oldeberkoop	1121	2^1 kap woning
00008653	8500008653	Schuinpad 27	8421 RB	Oldeberkoop	1121	2^1 kap woning
00008655	8500008655	Schuinpad 29	8421 RB	Oldeberkoop	1121	2^1 kap woning
00008657	8500008657	Schuinpad 31	8421 RB	Oldeberkoop	1121	2^1 kap woning
00008659	8500008659	Schuinpad 33	8421 RB	Oldeberkoop	1121	2^1 kap woning
00008661	8500008661	Schuinpad 35	8421 RB	Oldeberkoop	1121	2^1 kap woning
00002266	8500002266	Delle 22 B001	8421 RC	Oldeberkoop	1700	Garagebox(en) (particulier)
00002267	8500002267	Delle 22 B002	8421 RC	Oldeberkoop	1700	Garagebox(en) (particulier)
00002268	8500002268	Delle 22 B003	8421 RC	Oldeberkoop	1700	Garagebox(en) (particulier)
00002269	8500002269	Delle 22 B004	8421 RC	Oldeberkoop	1700	Garagebox(en) (particulier)
00002270	8500002270	Delle 22 B005	8421 RC	Oldeberkoop	1700	Garagebox(en) (particulier)
00002271	8500002271	Delle 22 B006	8421 RC	Oldeberkoop	1700	Garagebox(en) (particulier)
00002272	8500002272	Delle 22 B007	8421 RC	Oldeberkoop	1700	Garagebox(en) (particulier)
00002274	8500002274	Delle 2	8421 RC	Oldeberkoop	1141	Hoekwoning
00002276	8500002276	Delle 4	8421 RC	Oldeberkoop	1131	Rijwoning
00002278	8500002278	Delle 6	8421 RC	Oldeberkoop	1141	Hoekwoning
00002280	8500002280	Delle 8	8421 RC	Oldeberkoop	1141	Hoekwoning
00002282	8500002282	Delle 10	8421 RC	Oldeberkoop	1131	Rijwoning
00002284	8500002284	Delle 12	8421 RC	Oldeberkoop	1141	Hoekwoning
00002286	8500002286	Delle 14	8421 RC	Oldeberkoop	1111	Vrijstaande woning
00002287	8500002287	Delle 16	8421 RC	Oldeberkoop	1141	Hoekwoning
00002289	8500002289	Delle 18	8421 RC	Oldeberkoop	1131	Rijwoning
00002291	8500002291	Delle 20	8421 RC	Oldeberkoop	1131	Rijwoning
00002293	8500002293	Delle 22	8421 RC	Oldeberkoop	1141	Hoekwoning
00002295	8500002295	Delle 24	8421 RC	Oldeberkoop	1141	Hoekwoning
00002297	8500002297	Delle 26	8421 RC	Oldeberkoop	1131	Rijwoning
00002299	8500002299	Delle 28	8421 RC	Oldeberkoop	1131	Rijwoning
00002301	8500002301	Delle 30	8421 RC	Oldeberkoop	1141	Hoekwoning
00002303	8500002303	Delle 32	8421 RC	Oldeberkoop	1141	Hoekwoning
00002305	8500002305	Delle 34	8421 RC	Oldeberkoop	1131	Rijwoning
00002306	8500002306	Delle 36	8421 RC	Oldeberkoop	1131	Rijwoning
00002307	8500002307	Delle 38	8421 RC	Oldeberkoop	1141	Hoekwoning
00002308	8500002308	Delle 40	8421 RC	Oldeberkoop	1121	2^1 kap woning
00002309	8500002309	Delle 42	8421 RC	Oldeberkoop	1121	2^1 kap woning
00003370	8500003370	Grietmansstraat TR16	8421 RD	Oldeberkoop	3621	Trafo

samen

00003372	8500003372	Grietmansstraat 2	8421 RD Oldeberkoop	1121	2^1 kap woning
00003374	8500003374	Grietmansstraat 4	8421 RD Oldeberkoop	1121	2^1 kap woning
00003376	8500003376	Grietmansstraat 6	8421 RD Oldeberkoop	1121	2^1 kap woning
00003378	8500003378	Grietmansstraat 8	8421 RD Oldeberkoop	1121	2^1 kap woning
00003380	8500003380	Grietmansstraat 10	8421 RD Oldeberkoop	1121	2^1 kap woning
00003382	8500003382	Grietmansstraat 12	8421 RD Oldeberkoop	1121	2^1 kap woning
00003384	8500003384	Grietmansstraat 14	8421 RD Oldeberkoop	1111	Vrijstaande woning
00003391	8500003391	Grietmansstraat 26	8421 RD Oldeberkoop	1121	2^1 kap woning
00003393	8500003393	Grietmansstraat 28	8421 RD Oldeberkoop	1121	2^1 kap woning
00003395	8500003395	Grietmansstraat 30	8421 RD Oldeberkoop	1121	2^1 kap woning
00003397	8500003397	Grietmansstraat 32	8421 RD Oldeberkoop	1121	2^1 kap woning
00003399	8500003399	Grietmansstraat 34	8421 RD Oldeberkoop	1121	2^1 kap woning
00003401	8500003401	Grietmansstraat 36	8421 RD Oldeberkoop	1121	2^1 kap woning
00003402	8500003402	Grietmansstraat 36A	8421 RD Oldeberkoop	1112	Vrijstaande semi-bungalow
00003403	8500003403	Grietmansstraat 36B	8421 RD Oldeberkoop	1111	Vrijstaande woning
00003405	8500003405	Grietmansstraat 38	8421 RD Oldeberkoop	1111	Vrijstaande woning
00012882	8500012882	Grietmansstraat 24	8421 RD Oldeberkoop	1111	Vrijstaande woning
00003019	8500003019	Garrit Bouwhuisstraat 1	8421 RE Oldeberkoop	1121	2^1 kap woning
00003020	8500003020	Garrit Bouwhuisstraat 2	8421 RE Oldeberkoop	1121	2^1 kap woning
00003021	8500003021	Garrit Bouwhuisstraat 3	8421 RE Oldeberkoop	1121	2^1 kap woning
00003022	8500003022	Garrit Bouwhuisstraat 4	8421 RE Oldeberkoop	1121	2^1 kap woning
00003023	8500003023	Garrit Bouwhuisstraat 5	8421 RE Oldeberkoop	1111	Vrijstaande woning
00003024	8500003024	Garrit Bouwhuisstraat 6	8421 RE Oldeberkoop	1121	2^1 kap woning
00003025	8500003025	Garrit Bouwhuisstraat 7	8421 RE Oldeberkoop	1111	Vrijstaande woning
00003026	8500003026	Garrit Bouwhuisstraat 8	8421 RE Oldeberkoop	1121	2^1 kap woning
00003027	8500003027	Garrit Bouwhuisstraat 9	8421 RE Oldeberkoop	1111	Vrijstaande woning
00003028	8500003028	Garrit Bouwhuisstraat 10	8421 RE Oldeberkoop	1121	2^1 kap woning
00003029	8500003029	Garrit Bouwhuisstraat 11	8421 RE Oldeberkoop	1111	Vrijstaande woning
00003030	8500003030	Garrit Bouwhuisstraat 12	8421 RE Oldeberkoop	1121	2^1 kap woning
00003031	8500003031	Garrit Bouwhuisstraat 13	8421 RE Oldeberkoop	1111	Vrijstaande woning
00003032	8500003032	Garrit Bouwhuisstraat 14	8421 RE Oldeberkoop	1121	2^1 kap woning
00003033	8500003033	Garrit Bouwhuisstraat 15	8421 RE Oldeberkoop	1111	Vrijstaande woning
00003034	8500003034	Garrit Bouwhuisstraat 16	8421 RE Oldeberkoop	1121	2^1 kap woning
00003035	8500003035	Garrit Bouwhuisstraat 18	8421 RE Oldeberkoop	1111	Vrijstaande woning
00003036	8500003036	Garrit Bouwhuisstraat 20	8421 RE Oldeberkoop	1111	Vrijstaande woning
00003037	8500003037	Garrit Bouwhuisstraat 22	8421 RE Oldeberkoop	1111	Vrijstaande woning

samen

00003038	8500003038	Garrit Bouwhuisstraat 24	8421 RE	Oldeberkoop	1111	Vrijstaande woning
00003417	8500003417	Grietmansstraat 61	8421 RG	Oldeberkoop	1321	2^1 kap bejaardenwoning
00003418	8500003418	Grietmansstraat 63	8421 RG	Oldeberkoop	1341	Hoek bejaardenwoning
00003419	8500003419	Grietmansstraat 65	8421 RG	Oldeberkoop	1331	Rij bejaardenwoning
00003420	8500003420	Grietmansstraat 67	8421 RG	Oldeberkoop	1341	Hoek bejaardenwoning
00003421	8500003421	Grietmansstraat 69	8421 RG	Oldeberkoop	1341	Hoek bejaardenwoning
00003422	8500003422	Grietmansstraat 71	8421 RG	Oldeberkoop	1331	Rij bejaardenwoning
00003423	8500003423	Grietmansstraat 73	8421 RG	Oldeberkoop	1341	Hoek bejaardenwoning
00003424	8500003424	Grietmansstraat 75	8421 RG	Oldeberkoop	1321	2^1 kap bejaardenwoning
00003425	8500003425	Grietmansstraat 77	8421 RG	Oldeberkoop	1321	2^1 kap bejaardenwoning
00003426	8500003426	Grietmansstraat 79	8421 RG	Oldeberkoop	1321	2^1 kap bejaardenwoning
00003427	8500003427	Grietmansstraat 81	8421 RG	Oldeberkoop	1321	2^1 kap bejaardenwoning
00003428	8500003428	Grietmansstraat 83	8421 RG	Oldeberkoop	1321	2^1 kap bejaardenwoning
00003429	8500003429	Grietmansstraat 85	8421 RG	Oldeberkoop	1321	2^1 kap bejaardenwoning
00003430	8500003430	Grietmansstraat 87	8421 RG	Oldeberkoop	1341	Hoek bejaardenwoning
00003431	8500003431	Grietmansstraat 89	8421 RG	Oldeberkoop	1331	Rij bejaardenwoning
00003432	8500003432	Grietmansstraat 91	8421 RG	Oldeberkoop	1341	Hoek bejaardenwoning
00003433	8500003433	Grietmansstraat 93	8421 RG	Oldeberkoop	1121	2^1 kap woning
00003434	8500003434	Grietmansstraat 95	8421 RG	Oldeberkoop	1121	2^1 kap woning
00003435	8500003435	Grietmansstraat 97	8421 RG	Oldeberkoop	1121	2^1 kap woning
00003436	8500003436	Grietmansstraat 99	8421 RG	Oldeberkoop	1121	2^1 kap woning
00003437	8500003437	Grietmansstraat 101	8421 RG	Oldeberkoop	1121	2^1 kap woning
00003438	8500003438	Grietmansstraat 103	8421 RG	Oldeberkoop	1121	2^1 kap woning
00003439	8500003439	Grietmansstraat 105	8421 RG	Oldeberkoop	1121	2^1 kap woning
00003440	8500003440	Grietmansstraat 107	8421 RG	Oldeberkoop	1121	2^1 kap woning
00003441	8500003441	Grietmansstraat 109	8421 RG	Oldeberkoop	1111	Vrijstaande woning
00003442	8500003442	Grietmansstraat 111	8421 RG	Oldeberkoop	1111	Vrijstaande woning
00003443	8500003443	Grietmansstraat 113	8421 RG	Oldeberkoop	1111	Vrijstaande woning
00003444	8500003444	Grietmansstraat 115	8421 RG	Oldeberkoop	1111	Vrijstaande woning
00003445	8500003445	Grietmansstraat 117	8421 RG	Oldeberkoop	1111	Vrijstaande woning
00003446	8500003446	Grietmansstraat 119	8421 RG	Oldeberkoop	1111	Vrijstaande woning
00003447	8500003447	Grietmansstraat 121	8421 RG	Oldeberkoop	1111	Vrijstaande woning
00003404	8500003404	Grietmansstraat 37	8421 RH	Oldeberkoop	1141	Hoekwoning
00003406	8500003406	Grietmansstraat 39	8421 RH	Oldeberkoop	1151	Tussenwoning
00003407	8500003407	Grietmansstraat 41	8421 RH	Oldeberkoop	1151	Tussenwoning
00003408	8500003408	Grietmansstraat 43	8421 RH	Oldeberkoop	1141	Hoekwoning

samen

00003409	8500003409	Grietmansstraat 45	8421 RH Oldeberkoop	1111	Vrijstaande woning
00003410	8500003410	Grietmansstraat 47	8421 RH Oldeberkoop	1341	Hoek bejaardenwoning
00003411	8500003411	Grietmansstraat 49	8421 RH Oldeberkoop	1331	Rij bejaardenwoning
00003412	8500003412	Grietmansstraat 51	8421 RH Oldeberkoop	1341	Hoek bejaardenwoning
00003413	8500003413	Grietmansstraat 53	8421 RH Oldeberkoop	1341	Hoek bejaardenwoning
00003414	8500003414	Grietmansstraat 55	8421 RH Oldeberkoop	1331	Rij bejaardenwoning
00003415	8500003415	Grietmansstraat 57	8421 RH Oldeberkoop	1341	Hoek bejaardenwoning
00003416	8500003416	Grietmansstraat 59	8421 RH Oldeberkoop	1321	2^1 kap bejaardenwoning
00003386	8500003386	Grietmansstraat 17	8421 RJ Oldeberkoop	1112	Vrijstaande semi-bungalow
00003387	8500003387	Grietmansstraat 19	8421 RJ Oldeberkoop	1121	2^1 kap woning
00003388	8500003388	Grietmansstraat 21	8421 RJ Oldeberkoop	1121	2^1 kap woning
00003389	8500003389	Grietmansstraat 23	8421 RJ Oldeberkoop	1111	Vrijstaande woning
00003390	8500003390	Grietmansstraat 25	8421 RJ Oldeberkoop	1111	Vrijstaande woning
00003392	8500003392	Grietmansstraat 27	8421 RJ Oldeberkoop	1111	Vrijstaande woning
00003394	8500003394	Grietmansstraat 29	8421 RJ Oldeberkoop	1141	Hoekwoning
00003396	8500003396	Grietmansstraat 31	8421 RJ Oldeberkoop	1151	Tussenwoning
00003398	8500003398	Grietmansstraat 33	8421 RJ Oldeberkoop	1151	Tussenwoning
00003400	8500003400	Grietmansstraat 35	8421 RJ Oldeberkoop	1141	Hoekwoning
00003371	8500003371	Grietmansstraat 1	8421 RK Oldeberkoop	1111	Vrijstaande woning
00003373	8500003373	Grietmansstraat 3	8421 RK Oldeberkoop	1112	Vrijstaande semi-bungalow
00003375	8500003375	Grietmansstraat 5	8421 RK Oldeberkoop	1112	Vrijstaande semi-bungalow
00003377	8500003377	Grietmansstraat 7	8421 RK Oldeberkoop	1112	Vrijstaande semi-bungalow
00003379	8500003379	Grietmansstraat 9	8421 RK Oldeberkoop	1112	Vrijstaande semi-bungalow
00003381	8500003381	Grietmansstraat 11	8421 RK Oldeberkoop	1111	Vrijstaande woning
00003383	8500003383	Grietmansstraat 13	8421 RK Oldeberkoop	1112	Vrijstaande semi-bungalow
00003385	8500003385	Grietmansstraat 15	8421 RK Oldeberkoop	1111	Vrijstaande woning
00002273	8500002273	Delle 1	8421 RL Oldeberkoop	1121	2^1 kap woning
00002275	8500002275	Delle 3	8421 RL Oldeberkoop	1121	2^1 kap woning
00002277	8500002277	Delle 5	8421 RL Oldeberkoop	1111	Vrijstaande woning
00002279	8500002279	Delle 7	8421 RL Oldeberkoop	1111	Vrijstaande woning
00002281	8500002281	Delle 9	8421 RL Oldeberkoop	1111	Vrijstaande woning
00002283	8500002283	Delle 11	8421 RL Oldeberkoop	1111	Vrijstaande woning
00002285	8500002285	Delle 13	8421 RL Oldeberkoop	1111	Vrijstaande woning
00002288	8500002288	Delle 17	8421 RL Oldeberkoop	1121	2^1 kap woning
00002290	8500002290	Delle 19	8421 RL Oldeberkoop	1121	2^1 kap woning
00002292	8500002292	Delle 21	8421 RL Oldeberkoop	1141	Hoekwoning

samen

00002294	8500002294	Delle 23	8421 RL	Oldeberkoop	1131	Rijwoning
00002296	8500002296	Delle 25	8421 RL	Oldeberkoop	1141	Hoekwoning
00002298	8500002298	Delle 27	8421 RL	Oldeberkoop	1141	Hoekwoning
00002300	8500002300	Delle 29	8421 RL	Oldeberkoop	1131	Rijwoning
00002302	8500002302	Delle 31	8421 RL	Oldeberkoop	1131	Rijwoning
00002304	8500002304	Delle 33	8421 RL	Oldeberkoop	1141	Hoekwoning
00013447	8500013447	Delle 15	8421 RL	Oldeberkoop	1111	Vrijstaande woning
00015805	8500015759	Delle 35	8421 RL	Oldeberkoop	1141	Hoekwoning
00015806	8500015760	Delle 41	8421 RL	Oldeberkoop	1121	2^1 kap woning
00015810	8500015764	Delle 39	8421 RL	Oldeberkoop	1141	Hoekwoning
00015811	8500015765	Delle 37	8421 RL	Oldeberkoop	1131	Rijwoning
00015885	8500015839	Delle 43	8421 RL	Oldeberkoop	1121	2^1 kap woning
00007504	8500007504	Oosterwoldseweg 20	8421 RM	Oldeberkoop	1111	Vrijstaande woning
00007509	8500007509	Oosterwoldseweg 22	8421 RM	Oldeberkoop	1111	Vrijstaande woning
00007513	8500007513	Oosterwoldseweg 24	8421 RM	Oldeberkoop	1111	Vrijstaande woning
00007520	8500007520	Oosterwoldseweg 28	8421 RM	Oldeberkoop	1111	Vrijstaande woning
00007525	8500007525	Oosterwoldseweg 30	8421 RM	Oldeberkoop	1111	Vrijstaande woning
00007530	8500007530	Oosterwoldseweg 32	8421 RM	Oldeberkoop	1111	Vrijstaande woning
00007534	8500007534	Oosterwoldseweg 34	8421 RM	Oldeberkoop	1111	Vrijstaande woning
00007538	8500007538	Oosterwoldseweg 36	8421 RM	Oldeberkoop	1121	2^1 kap woning
00007542	8500007542	Oosterwoldseweg 38	8421 RM	Oldeberkoop	1121	2^1 kap woning
00007547	8500007547	Oosterwoldseweg 40	8421 RM	Oldeberkoop	1111	Vrijstaande woning
00007555	8500007555	Oosterwoldseweg 44	8421 RM	Oldeberkoop	1121	2^1 kap woning
00007560	8500007560	Oosterwoldseweg 46	8421 RM	Oldeberkoop	1121	2^1 kap woning
00007564	8500007564	Oosterwoldseweg 48	8421 RM	Oldeberkoop	1121	2^1 kap woning
00007568	8500007568	Oosterwoldseweg 50	8421 RM	Oldeberkoop	1121	2^1 kap woning
00007573	8500007573	Oosterwoldseweg 52	8421 RM	Oldeberkoop	1111	Vrijstaande woning
00007580	8500007580	Oosterwoldseweg 56	8421 RM	Oldeberkoop	1111	Vrijstaande woning
00007583	8500007583	Oosterwoldseweg 58	8421 RM	Oldeberkoop	1111	Vrijstaande woning
00011471	8500011471	Oosterwoldseweg 54	8421 RM	Oldeberkoop	2175	Woning + Opslag/distributie
00007585	8500007585	Oosterwoldseweg 60	8421 RN	Oldeberkoop	1111	Vrijstaande woning
00007586	8500007586	Oosterwoldseweg 60A	8421 RN	Oldeberkoop	1111	Vrijstaande woning
00007587	8500007587	Oosterwoldseweg 62	8421 RN	Oldeberkoop	1111	Vrijstaande woning
00007588	8500007588	Oosterwoldseweg 64	8421 RN	Oldeberkoop	1111	Vrijstaande woning
00007589	8500007589	Oosterwoldseweg 66	8421 RN	Oldeberkoop	1111	Vrijstaande woning
00007590	8500007590	Oosterwoldseweg 70	8421 RN	Oldeberkoop	1111	Vrijstaande woning

samen

00007591	8500007591	Oosterwoldseweg 72	8421 RN	Oldeberkoop	2243	Melkveebedrijf
00007592	8500007592	Oosterwoldseweg 74	8421 RN	Oldeberkoop	1111	Vrijstaande woning
00007593	8500007593	Oosterwoldseweg 76	8421 RN	Oldeberkoop	2299	Overige agrarische objecten
00007594	8500007594	Oosterwoldseweg 78	8421 RN	Oldeberkoop	1115	Vrijstaande woonboerderij
00007595	8500007595	Oosterwoldseweg 78A	8421 RN	Oldeberkoop	2243	Melkveebedrijf
00007596	8500007596	Oosterwoldseweg 80	8421 RN	Oldeberkoop	1115	Vrijstaande woonboerderij
00007597	8500007597	Oosterwoldseweg 80A	8421 RN	Oldeberkoop	1115	Vrijstaande woonboerderij
00007598	8500007598	Oosterwoldseweg 82	8421 RN	Oldeberkoop	1115	Vrijstaande woonboerderij
00007599	8500007599	Oosterwoldseweg 82A	8421 RN	Oldeberkoop	1111	Vrijstaande woning
00007600	8500007600	Oosterwoldseweg 84	8421 RN	Oldeberkoop	1111	Vrijstaande woning
00007601	8500007601	Oosterwoldseweg 86	8421 RN	Oldeberkoop	3299	Overig agrarisch object
00007602	8500007602	Oosterwoldseweg 88	8421 RN	Oldeberkoop	3175	Opslag/distributie
00013650	8500013650	Oosterwoldseweg 60E	8421 RN	Oldeberkoop	1111	Vrijstaande woning
00013791	8500013791	Oosterwoldseweg 60B	8421 RN	Oldeberkoop	1111	Vrijstaande woning
00013891	8500013891	Oosterwoldseweg 74 TR01	8421 RN	Oldeberkoop	3621	Trafo
00013954	8500013954	Oosterwoldseweg 60D	8421 RN	Oldeberkoop	1111	Vrijstaande woning
00014132	8500014132	Oosterwoldseweg 60C	8421 RN	Oldeberkoop	1111	Vrijstaande woning
00014158	8500014158	Oosterwoldseweg GSM	8421 RN	Oldeberkoop	3665	Zendmast
00002310	8500002310	Delleburen 1	8421 RP	Oldeberkoop	1111	Vrijstaande woning
00007466	8500007466	Oosterwoldseweg 53 TR01	8421 RP	Oldeberkoop	3621	Trafo
00007544	8500007544	Oosterwoldseweg 39	8421 RP	Oldeberkoop	2171	Woning + Werkplaats/garage
00007545	8500007545	Oosterwoldseweg 39A	8421 RP	Oldeberkoop	1111	Vrijstaande woning
00007549	8500007549	Oosterwoldseweg 41	8421 RP	Oldeberkoop	1111	Vrijstaande woning
00007552	8500007552	Oosterwoldseweg 43	8421 RP	Oldeberkoop	1111	Vrijstaande woning
00007553	8500007553	Oosterwoldseweg 43A	8421 RP	Oldeberkoop	2243	Melkveebedrijf
00007558	8500007558	Oosterwoldseweg 45	8421 RP	Oldeberkoop	2243	Melkveebedrijf
00007562	8500007562	Oosterwoldseweg 47	8421 RP	Oldeberkoop	1111	Vrijstaande woning
00007566	8500007566	Oosterwoldseweg 49	8421 RP	Oldeberkoop	1115	Vrijstaande woonboerderij
00007570	8500007570	Oosterwoldseweg 51	8421 RP	Oldeberkoop	1115	Vrijstaande woonboerderij
00007571	8500007571	Oosterwoldseweg 51A	8421 RP	Oldeberkoop	2243	Melkveebedrijf
00007575	8500007575	Oosterwoldseweg 53	8421 RP	Oldeberkoop	1111	Vrijstaande woning
00007579	8500007579	Oosterwoldseweg 55	8421 RP	Oldeberkoop	1111	Vrijstaande woning
00007582	8500007582	Oosterwoldseweg 57	8421 RP	Oldeberkoop	1111	Vrijstaande woning
00013904	8500013904	Oosterwoldseweg 43 TR01	8421 RP	Oldeberkoop	3621	Trafo
00014277	8500014277	Delleburen 700	8421 RP	Oldeberkoop	4199	Overig ongebouwd
00014279	8500014279	Delleburen 701	8421 RP	Oldeberkoop	4199	Overig ongebouwd

samen

00014385	8500014385	Delleburen 702	8421 RP	Oldeberkoop	4199	Overig ongebouwd
00015642	8500015601	Delleburen 703	8421 RP	Oldeberkoop	4199	Overig ongebouwd
00007498	8500007498	Oosterwoldseweg 17	8421 RR	Oldeberkoop	1111	Vrijstaande woning
00007502	8500007502	Oosterwoldseweg 19	8421 RR	Oldeberkoop	1111	Vrijstaande woning
00007506	8500007506	Oosterwoldseweg 21 BDG	8421 RR	Oldeberkoop	3175	Opslag/distributie
00007511	8500007511	Oosterwoldseweg 23	8421 RR	Oldeberkoop	1111	Vrijstaande woning
00007515	8500007515	Oosterwoldseweg 25	8421 RR	Oldeberkoop	1111	Vrijstaande woning
00007518	8500007518	Oosterwoldseweg 27	8421 RR	Oldeberkoop	1111	Vrijstaande woning
00007523	8500007523	Oosterwoldseweg 29	8421 RR	Oldeberkoop	1111	Vrijstaande woning
00007528	8500007528	Oosterwoldseweg 31	8421 RR	Oldeberkoop	2141	Woning + kantoor
00007532	8500007532	Oosterwoldseweg 33	8421 RR	Oldeberkoop	1171	Geschakelde woning
00007536	8500007536	Oosterwoldseweg 35	8421 RR	Oldeberkoop	2243	Melkveebedrijf
00007540	8500007540	Oosterwoldseweg 37	8421 RR	Oldeberkoop	1111	Vrijstaande woning
00011470	8500011470	Oosterwoldseweg 21	8421 RR	Oldeberkoop	1171	Geschakelde woning
00006614	8500006614	Molenbosch 1	8421 RS	Oldeberkoop	1111	Vrijstaande woning
00006615	8500006615	Molenbosch 2	8421 RS	Oldeberkoop	1111	Vrijstaande woning
00006616	8500006616	Molenbosch 3	8421 RS	Oldeberkoop	1111	Vrijstaande woning
00006617	8500006617	Molenbosch 4	8421 RS	Oldeberkoop	1111	Vrijstaande woning
00006618	8500006618	Molenbosch 5	8421 RS	Oldeberkoop	1111	Vrijstaande woning
00006619	8500006619	Molenbosch 6	8421 RS	Oldeberkoop	1111	Vrijstaande woning
00006620	8500006620	Molenbosch 7	8421 RS	Oldeberkoop	1111	Vrijstaande woning
00006621	8500006621	Molenbosch 8	8421 RS	Oldeberkoop	1111	Vrijstaande woning
00006622	8500006622	Molenbosch 9	8421 RS	Oldeberkoop	1111	Vrijstaande woning
00006623	8500006623	Molenbosch 10	8421 RS	Oldeberkoop	1111	Vrijstaande woning
00006625	8500006625	Molenbosch 12	8421 RS	Oldeberkoop	1219	Vrijst. recr. patio-woning
00006627	8500006627	Molenbosch 14	8421 RS	Oldeberkoop	1219	Vrijst. recr. patio-woning
00006629	8500006629	Molenbosch 16	8421 RS	Oldeberkoop	1219	Vrijst. recr. patio-woning
00014265	8500014265	Molenbosch 700	8421 RS	Oldeberkoop	4199	Overig ongebouwd
00003040	8500003040	Geert Lammertslaan 2	8421 RT	Oldeberkoop	1121	2^1 kap woning
00003042	8500003042	Geert Lammertslaan 4	8421 RT	Oldeberkoop	1121	2^1 kap woning
00003044	8500003044	Geert Lammertslaan 6	8421 RT	Oldeberkoop	1111	Vrijstaande woning
00003046	8500003046	Geert Lammertslaan 8	8421 RT	Oldeberkoop	1111	Vrijstaande woning
00003048	8500003048	Geert Lammertslaan 10	8421 RT	Oldeberkoop	1141	Hoekwoning
00003049	8500003049	Geert Lammertslaan 12	8421 RT	Oldeberkoop	1151	Tussenwoning
00003050	8500003050	Geert Lammertslaan 14	8421 RT	Oldeberkoop	1151	Tussenwoning
00003051	8500003051	Geert Lammertslaan 16	8421 RT	Oldeberkoop	1151	Tussenwoning

samen

00003053	8500003053	Geert Lammertslaan 18	8421 RT Oldeberkoop	1141	Hoekwoning
00003055	8500003055	Geert Lammertslaan 20	8421 RT Oldeberkoop	1111	Vrijstaande woning
00003058	8500003058	Geert Lammertslaan 38	8421 RT Oldeberkoop	1111	Vrijstaande woning
00003059	8500003059	Geert Lammertslaan 40	8421 RT Oldeberkoop	1121	2^1 kap woning
00003060	8500003060	Geert Lammertslaan 42	8421 RT Oldeberkoop	1121	2^1 kap woning
00003061	8500003061	Geert Lammertslaan 48	8421 RT Oldeberkoop	1121	2^1 kap woning
00003062	8500003062	Geert Lammertslaan 50	8421 RT Oldeberkoop	1121	2^1 kap woning
00003063	8500003063	Geert Lammertslaan 52	8421 RT Oldeberkoop	1111	Vrijstaande woning
00011456	8500011456	Geert Lammertslaan 46	8421 RT Oldeberkoop	1121	2^1 kap woning
00011495	8500011495	Geert Lammertslaan 44	8421 RT Oldeberkoop	1121	2^1 kap woning
00011537	8500011537	Geert Lammertslaan 36	8421 RT Oldeberkoop	1111	Vrijstaande woning
00003039	8500003039	Geert Lammertslaan 1	8421 RV Oldeberkoop	1141	Hoekwoning
00003041	8500003041	Geert Lammertslaan 3	8421 RV Oldeberkoop	1151	Tussenwoning
00003043	8500003043	Geert Lammertslaan 5	8421 RV Oldeberkoop	1151	Tussenwoning
00003045	8500003045	Geert Lammertslaan 7	8421 RV Oldeberkoop	1141	Hoekwoning
00003047	8500003047	Geert Lammertslaan 9	8421 RV Oldeberkoop	3359	Overige bijzondere woonfunctie
00003052	8500003052	Geert Lammertslaan 17	8421 RV Oldeberkoop	1121	2^1 kap woning
00003054	8500003054	Geert Lammertslaan 19	8421 RV Oldeberkoop	1121	2^1 kap woning
00003056	8500003056	Geert Lammertslaan 33	8421 RV Oldeberkoop	1111	Vrijstaande woning
00003057	8500003057	Geert Lammertslaan 35	8421 RV Oldeberkoop	1111	Vrijstaande woning
00011445	8500011445	Geert Lammertslaan 31	8421 RV Oldeberkoop	1111	Vrijstaande woning
00011596	8500011596	Geert Lammertslaan 29	8421 RV Oldeberkoop	1111	Vrijstaande woning
00011768	8500011768	Geert Lammertslaan 21	8421 RV Oldeberkoop	1111	Vrijstaande woning
00006631	8500006631	Molenbosch 18	8421 RW Oldeberkoop	1219	Vrijst. recr. patio-woning
00006633	8500006633	Molenbosch 20	8421 RW Oldeberkoop	1219	Vrijst. recr. patio-woning
00006635	8500006635	Molenbosch 22	8421 RW Oldeberkoop	1219	Vrijst. recr. patio-woning
00006637	8500006637	Molenbosch 24	8421 RW Oldeberkoop	1219	Vrijst. recr. patio-woning
00006639	8500006639	Molenbosch 26	8421 RW Oldeberkoop	1219	Vrijst. recr. patio-woning
00006641	8500006641	Molenbosch 28	8421 RW Oldeberkoop	1219	Vrijst. recr. patio-woning
00006643	8500006643	Molenbosch 30	8421 RW Oldeberkoop	1219	Vrijst. recr. patio-woning
00006645	8500006645	Molenbosch 32	8421 RW Oldeberkoop	1219	Vrijst. recr. patio-woning
00006647	8500006647	Molenbosch 34	8421 RW Oldeberkoop	1219	Vrijst. recr. patio-woning
00006649	8500006649	Molenbosch 36	8421 RW Oldeberkoop	1219	Vrijst. recr. patio-woning
00006651	8500006651	Molenbosch 38	8421 RW Oldeberkoop	1219	Vrijst. recr. patio-woning
00006653	8500006653	Molenbosch 40	8421 RW Oldeberkoop	1219	Vrijst. recr. patio-woning
00006655	8500006655	Molenbosch 42	8421 RW Oldeberkoop	1219	Vrijst. recr. patio-woning

samen

00006657	8500006657	Molenbosch 44	8421 RW	Oldeberkoop	1219	Vrijst. recr. patio-woning
00006659	8500006659	Molenbosch 46	8421 RW	Oldeberkoop	1219	Vrijst. recr. patio-woning
00006661	8500006661	Molenbosch 48	8421 RW	Oldeberkoop	1219	Vrijst. recr. patio-woning
00006663	8500006663	Molenbosch 50	8421 RW	Oldeberkoop	1219	Vrijst. recr. patio-woning
00006665	8500006665	Molenbosch 52	8421 RW	Oldeberkoop	1219	Vrijst. recr. patio-woning
00006667	8500006667	Molenbosch 54	8421 RW	Oldeberkoop	1219	Vrijst. recr. patio-woning
00006669	8500006669	Molenbosch 56	8421 RW	Oldeberkoop	1219	Vrijst. recr. patio-woning
00006671	8500006671	Molenbosch 58	8421 RW	Oldeberkoop	1219	Vrijst. recr. patio-woning
00006673	8500006673	Molenbosch 60	8421 RW	Oldeberkoop	1219	Vrijst. recr. patio-woning
00006675	8500006675	Molenbosch 62	8421 RW	Oldeberkoop	1219	Vrijst. recr. patio-woning
00006677	8500006677	Molenbosch 64	8421 RW	Oldeberkoop	1219	Vrijst. recr. patio-woning
00006679	8500006679	Molenbosch 66	8421 RW	Oldeberkoop	1219	Vrijst. recr. patio-woning
00006681	8500006681	Molenbosch 68	8421 RW	Oldeberkoop	1219	Vrijst. recr. patio-woning
00006683	8500006683	Molenbosch 70	8421 RW	Oldeberkoop	1219	Vrijst. recr. patio-woning
00006685	8500006685	Molenbosch 72	8421 RW	Oldeberkoop	1219	Vrijst. recr. patio-woning
00006687	8500006687	Molenbosch 74	8421 RW	Oldeberkoop	1219	Vrijst. recr. patio-woning
00006689	8500006689	Molenbosch 76	8421 RW	Oldeberkoop	1219	Vrijst. recr. patio-woning
00006691	8500006691	Molenbosch 78	8421 RW	Oldeberkoop	1219	Vrijst. recr. patio-woning
00006693	8500006693	Molenbosch 80	8421 RW	Oldeberkoop	1219	Vrijst. recr. patio-woning
00006695	8500006695	Molenbosch 82	8421 RW	Oldeberkoop	1219	Vrijst. recr. patio-woning
00006697	8500006697	Molenbosch 84	8421 RW	Oldeberkoop	1219	Vrijst. recr. patio-woning
00006699	8500006699	Molenbosch 86	8421 RW	Oldeberkoop	1219	Vrijst. recr. patio-woning
00006701	8500006701	Molenbosch 88	8421 RW	Oldeberkoop	1219	Vrijst. recr. patio-woning
00006703	8500006703	Molenbosch 90	8421 RW	Oldeberkoop	1219	Vrijst. recr. patio-woning
00006705	8500006705	Molenbosch 92	8421 RW	Oldeberkoop	1219	Vrijst. recr. patio-woning
00006707	8500006707	Molenbosch 94	8421 RW	Oldeberkoop	1219	Vrijst. recr. patio-woning
00006709	8500006709	Molenbosch 96	8421 RW	Oldeberkoop	1219	Vrijst. recr. patio-woning
00006711	8500006711	Molenbosch 98	8421 RW	Oldeberkoop	1219	Vrijst. recr. patio-woning
00006713	8500006713	Molenbosch 100	8421 RW	Oldeberkoop	1219	Vrijst. recr. patio-woning
00006613	8500006613	Molenbosch 43 TR01	8421 RX	Oldeberkoop	3621	Trafo
00006624	8500006624	Molenbosch 11	8421 RX	Oldeberkoop	1219	Vrijst. recr. patio-woning
00006626	8500006626	Molenbosch 13	8421 RX	Oldeberkoop	1219	Vrijst. recr. patio-woning
00006628	8500006628	Molenbosch 15	8421 RX	Oldeberkoop	1219	Vrijst. recr. patio-woning
00006630	8500006630	Molenbosch 17	8421 RX	Oldeberkoop	1219	Vrijst. recr. patio-woning
00006632	8500006632	Molenbosch 19	8421 RX	Oldeberkoop	1219	Vrijst. recr. patio-woning
00006634	8500006634	Molenbosch 21	8421 RX	Oldeberkoop	1219	Vrijst. recr. patio-woning

samen

00006636	8500006636	Molenbosch 23	8421 RX	Oldeberkoop	1219	Vrijst. recr. patio-woning
00006638	8500006638	Molenbosch 25	8421 RX	Oldeberkoop	1219	Vrijst. recr. patio-woning
00006640	8500006640	Molenbosch 27	8421 RX	Oldeberkoop	1219	Vrijst. recr. patio-woning
00006642	8500006642	Molenbosch 29	8421 RX	Oldeberkoop	1219	Vrijst. recr. patio-woning
00006644	8500006644	Molenbosch 31	8421 RX	Oldeberkoop	1219	Vrijst. recr. patio-woning
00006646	8500006646	Molenbosch 33	8421 RX	Oldeberkoop	1219	Vrijst. recr. patio-woning
00006648	8500006648	Molenbosch 35	8421 RX	Oldeberkoop	1219	Vrijst. recr. patio-woning
00006650	8500006650	Molenbosch 37	8421 RX	Oldeberkoop	1219	Vrijst. recr. patio-woning
00006652	8500006652	Molenbosch 39	8421 RX	Oldeberkoop	1219	Vrijst. recr. patio-woning
00006654	8500006654	Molenbosch 41	8421 RX	Oldeberkoop	1219	Vrijst. recr. patio-woning
00006656	8500006656	Molenbosch 43	8421 RX	Oldeberkoop	1219	Vrijst. recr. patio-woning
00006658	8500006658	Molenbosch 45	8421 RX	Oldeberkoop	1219	Vrijst. recr. patio-woning
00006660	8500006660	Molenbosch 47	8421 RX	Oldeberkoop	1219	Vrijst. recr. patio-woning
00006662	8500006662	Molenbosch 49	8421 RX	Oldeberkoop	1219	Vrijst. recr. patio-woning
00006664	8500006664	Molenbosch 51	8421 RZ	Oldeberkoop	1219	Vrijst. recr. patio-woning
00006666	8500006666	Molenbosch 53	8421 RZ	Oldeberkoop	1219	Vrijst. recr. patio-woning
00006668	8500006668	Molenbosch 55	8421 RZ	Oldeberkoop	1219	Vrijst. recr. patio-woning
00006670	8500006670	Molenbosch 57	8421 RZ	Oldeberkoop	1219	Vrijst. recr. patio-woning
00006672	8500006672	Molenbosch 59	8421 RZ	Oldeberkoop	1219	Vrijst. recr. patio-woning
00006674	8500006674	Molenbosch 61	8421 RZ	Oldeberkoop	1219	Vrijst. recr. patio-woning
00006676	8500006676	Molenbosch 63	8421 RZ	Oldeberkoop	1219	Vrijst. recr. patio-woning
00006678	8500006678	Molenbosch 65	8421 RZ	Oldeberkoop	1219	Vrijst. recr. patio-woning
00006680	8500006680	Molenbosch 67	8421 RZ	Oldeberkoop	1219	Vrijst. recr. patio-woning
00006682	8500006682	Molenbosch 69	8421 RZ	Oldeberkoop	1219	Vrijst. recr. patio-woning
00006684	8500006684	Molenbosch 71	8421 RZ	Oldeberkoop	1219	Vrijst. recr. patio-woning
00006686	8500006686	Molenbosch 73	8421 RZ	Oldeberkoop	1219	Vrijst. recr. patio-woning
00006688	8500006688	Molenbosch 75	8421 RZ	Oldeberkoop	1219	Vrijst. recr. patio-woning
00006690	8500006690	Molenbosch 77	8421 RZ	Oldeberkoop	1219	Vrijst. recr. patio-woning
00006692	8500006692	Molenbosch 79	8421 RZ	Oldeberkoop	1219	Vrijst. recr. patio-woning
00006694	8500006694	Molenbosch 81	8421 RZ	Oldeberkoop	1219	Vrijst. recr. patio-woning
00006696	8500006696	Molenbosch 83	8421 RZ	Oldeberkoop	1219	Vrijst. recr. patio-woning
00006698	8500006698	Molenbosch 85	8421 RZ	Oldeberkoop	1219	Vrijst. recr. patio-woning
00006700	8500006700	Molenbosch 87	8421 RZ	Oldeberkoop	1219	Vrijst. recr. patio-woning
00006702	8500006702	Molenbosch 89	8421 RZ	Oldeberkoop	1219	Vrijst. recr. patio-woning
00006704	8500006704	Molenbosch 91	8421 RZ	Oldeberkoop	1219	Vrijst. recr. patio-woning
00006706	8500006706	Molenbosch 93	8421 RZ	Oldeberkoop	1219	Vrijst. recr. patio-woning

samen

00006708	8500006708	Molenbosch 95	8421 RZ	Oldeberkoop	1219	Vrijst. recr. patio-woning
00006710	8500006710	Molenbosch 97	8421 RZ	Oldeberkoop	1219	Vrijst. recr. patio-woning
00006712	8500006712	Molenbosch 99	8421 RZ	Oldeberkoop	1219	Vrijst. recr. patio-woning
00006714	8500006714	Molenbosch 101	8421 RZ	Oldeberkoop	1219	Vrijst. recr. patio-woning
00007222	8500007222	Noordwolderweg 4	8421 SB	Oldeberkoop	2243	Melkveebedrijf
00013899	8500013899	Noordwolderweg TR04	8421 SB	Oldeberkoop	3621	Trafo
00013964	8500013964	De Weeme FTST	8421 SB	Oldeberkoop	3635	Busstation
00014278	8500014278	Noordwolderweg 700	8421 SB	Oldeberkoop	4199	Overig ongebouwd
00000445	8500000445	Auke Faberlaan 1	8421 SC	Oldeberkoop	1331	Rij bejaardenwoning
00000446	8500000446	Auke Faberlaan 2	8421 SC	Oldeberkoop	1331	Rij bejaardenwoning
00000447	8500000447	Auke Faberlaan 3	8421 SC	Oldeberkoop	1331	Rij bejaardenwoning
00000448	8500000448	Auke Faberlaan 4	8421 SC	Oldeberkoop	1331	Rij bejaardenwoning
00000449	8500000449	Auke Faberlaan 5	8421 SC	Oldeberkoop	1331	Rij bejaardenwoning
00000450	8500000450	Auke Faberlaan 6	8421 SC	Oldeberkoop	1331	Rij bejaardenwoning
00000451	8500000451	Auke Faberlaan 7	8421 SC	Oldeberkoop	1331	Rij bejaardenwoning
00000452	8500000452	Auke Faberlaan 8	8421 SC	Oldeberkoop	1331	Rij bejaardenwoning
00000453	8500000453	Auke Faberlaan 9	8421 SC	Oldeberkoop	1331	Rij bejaardenwoning
00000454	8500000454	Auke Faberlaan 10	8421 SC	Oldeberkoop	1331	Rij bejaardenwoning
00000455	8500000455	Auke Faberlaan 11	8421 SC	Oldeberkoop	1331	Rij bejaardenwoning
00000456	8500000456	Auke Faberlaan 12	8421 SC	Oldeberkoop	1331	Rij bejaardenwoning
00000457	8500000457	Auke Faberlaan 13	8421 SC	Oldeberkoop	1331	Rij bejaardenwoning
00000458	8500000458	Auke Faberlaan 14	8421 SC	Oldeberkoop	1331	Rij bejaardenwoning
00000459	8500000459	Auke Faberlaan 15	8421 SC	Oldeberkoop	1331	Rij bejaardenwoning
00000460	8500000460	Auke Faberlaan 16	8421 SC	Oldeberkoop	1331	Rij bejaardenwoning
00013636	8500013636	Het Hooge 43	8421 SE	Oldeberkoop	1111	Vrijstaande woning
00013654	8500013654	Het Hooge 16	8421 SE	Oldeberkoop	1111	Vrijstaande woning
00013658	8500013658	Het Hooge 35	8421 SE	Oldeberkoop	1111	Vrijstaande woning
00013679	8500013679	Het Hooge 8	8421 SE	Oldeberkoop	1111	Vrijstaande woning
00013681	8500013681	Het Hooge 37	8421 SE	Oldeberkoop	1111	Vrijstaande woning
00013688	8500013688	Het Hooge 31	8421 SE	Oldeberkoop	1111	Vrijstaande woning
00013689	8500013689	Het Hooge 14	8421 SE	Oldeberkoop	1111	Vrijstaande woning
00013700	8500013700	Het Hooge 39	8421 SE	Oldeberkoop	1111	Vrijstaande woning
00013793	8500013793	Het Hooge 41	8421 SE	Oldeberkoop	1111	Vrijstaande woning
00013910	8500013910	Het Hooge 33	8421 SE	Oldeberkoop	1111	Vrijstaande woning
00013970	8500013970	Het Hooge 6	8421 SE	Oldeberkoop	1111	Vrijstaande woning
00013971	8500013971	Het Hooge 10	8421 SE	Oldeberkoop	1111	Vrijstaande woning

samen

00013972	8500013972	Het Hooge 12	8421 SE Oldeberkoop	1111	Vrijstaande woning
00013973	8500013973	Het Hooge 4	8421 SE Oldeberkoop	1111	Vrijstaande woning
00013974	8500013974	Het Hooge 2	8421 SE Oldeberkoop	1111	Vrijstaande woning
00013975	8500013975	Het Hooge 45	8421 SE Oldeberkoop	1111	Vrijstaande woning
00014060	8500014060	Het Hooge 25	8421 SE Oldeberkoop	1121	2^1 kap woning
00014061	8500014061	Het Hooge 29	8421 SE Oldeberkoop	1121	2^1 kap woning
00014062	8500014062	Het Hooge 23	8421 SE Oldeberkoop	1121	2^1 kap woning
00014063	8500014063	Het Hooge 21	8421 SE Oldeberkoop	1121	2^1 kap woning
00014064	8500014064	Het Hooge 19	8421 SE Oldeberkoop	1121	2^1 kap woning
00014077	8500014077	Het Hooge 27	8421 SE Oldeberkoop	1121	2^1 kap woning
00014079	8500014079	Het Hooge 15	8421 SE Oldeberkoop	1121	2^1 kap woning
00014087	8500014087	Het Hooge 9	8421 SE Oldeberkoop	1121	2^1 kap woning
00014088	8500014088	Het Hooge 7	8421 SE Oldeberkoop	1121	2^1 kap woning
00014094	8500014094	Het Hooge 3	8421 SE Oldeberkoop	1121	2^1 kap woning
00014095	8500014095	Het Hooge 5	8421 SE Oldeberkoop	1121	2^1 kap woning
00014099	8500014099	Het Hooge 11	8421 SE Oldeberkoop	1121	2^1 kap woning
00014109	8500014109	Het Hooge 17	8421 SE Oldeberkoop	1121	2^1 kap woning
00014110	8500014110	Het Hooge 13	8421 SE Oldeberkoop	1121	2^1 kap woning
00015758	8500015712	Het Hooge 41B	8421 SE Oldeberkoop	1111	Vrijstaande woning
00011575	8500011575	Bakkerskamp 12	8423 SB Makkinga	1111	Vrijstaande woning
00011587	8500011587	Bakkerskamp 11	8423 SB Makkinga	1111	Vrijstaande woning
00011591	8500011591	Bakkerskamp 8	8423 SB Makkinga	1111	Vrijstaande woning
00011628	8500011628	Bakkerskamp 10	8423 SB Makkinga	1111	Vrijstaande woning
00011656	8500011656	Bakkerskamp 2	8423 SB Makkinga	1111	Vrijstaande woning
00011693	8500011693	Bakkerskamp 1 TR01	8423 SB Makkinga	3621	Trafo
00011699	8500011699	Bakkerskamp 16	8423 SB Makkinga	1111	Vrijstaande woning
00011702	8500011702	Bakkerskamp 6A	8423 SB Makkinga	1121	2^1 kap woning
00011712	8500011712	Bakkerskamp 7	8423 SB Makkinga	1121	2^1 kap woning
00011732	8500011732	Bakkerskamp 7A	8423 SB Makkinga	1121	2^1 kap woning
00011736	8500011736	Bakkerskamp 5A	8423 SB Makkinga	1121	2^1 kap woning
00011741	8500011741	Bakkerskamp 5	8423 SB Makkinga	1121	2^1 kap woning
00011754	8500011754	Bakkerskamp 14	8423 SB Makkinga	1111	Vrijstaande woning
00011862	8500011862	Bakkerskamp 3	8423 SB Makkinga	1111	Vrijstaande woning
00012507	8500012507	Bakkerskamp 6	8423 SB Makkinga	1121	2^1 kap woning
00012529	8500012529	Bakkerskamp 18	8423 SB Makkinga	1111	Vrijstaande woning
00012622	8500012622	Bakkerskamp 4A	8423 SB Makkinga	1121	2^1 kap woning

samen

00012626	8500012626	Bakkerskamp 9A	8423 SB	Makkinga	1121	2^1 kap woning
00012750	8500012750	Bakkerskamp 4	8423 SB	Makkinga	1121	2^1 kap woning
00012865	8500012865	Bakkerskamp 1	8423 SB	Makkinga	1111	Vrijstaande woning
00012871	8500012871	Bakkerskamp 9	8423 SB	Makkinga	1121	2^1 kap woning
00013702	8500013702	Bakkerskamp TO16	8423 SB	Makkinga	3263	Kinderboerderij
00012539	8500012539	Ceresstraat 1	8423 SC	Makkinga	1115	Vrijstaande woonboerderij
00013978	8500013978	Ceresstraat 12	8423 SC	Makkinga	1121	2^1 kap woning
00013979	8500013979	Ceresstraat 22	8423 SC	Makkinga	1121	2^1 kap woning
00013980	8500013980	Ceresstraat 16	8423 SC	Makkinga	1121	2^1 kap woning
00013989	8500013989	Ceresstraat 4	8423 SC	Makkinga	1111	Vrijstaande woning
00014012	8500014012	Ceresstraat 18	8423 SC	Makkinga	1121	2^1 kap woning
00014013	8500014013	Ceresstraat 5	8423 SC	Makkinga	1111	Vrijstaande woning
00014014	8500014014	Ceresstraat 7	8423 SC	Makkinga	1111	Vrijstaande woning
00014015	8500014015	Ceresstraat 14	8423 SC	Makkinga	1121	2^1 kap woning
00014017	8500014017	Ceresstraat 2	8423 SC	Makkinga	1111	Vrijstaande woning
00014019	8500014019	Ceresstraat 20	8423 SC	Makkinga	1121	2^1 kap woning
00014022	8500014022	Ceresstraat 9	8423 SC	Makkinga	1111	Vrijstaande woning
00014023	8500014023	Ceresstraat 3	8423 SC	Makkinga	1111	Vrijstaande woning
00014024	8500014024	Ceresstraat 6	8423 SC	Makkinga	1111	Vrijstaande woning
00014025	8500014025	Ceresstraat 8	8423 SC	Makkinga	1111	Vrijstaande woning
00014026	8500014026	Ceresstraat 10	8423 SC	Makkinga	1111	Vrijstaande woning
00001184	8500001184	Brink 6 BDG	8423 TA	Makkinga	3111	Winkel
00001187	8500001187	Brink 10 KERK	8423 TA	Makkinga	3451	Kerk
00001315	8500001315	Bûterheideveld 1	8423 TA	Makkinga	1121	2^1 kap woning
00001316	8500001316	Bûterheideveld 2	8423 TA	Makkinga	1111	Vrijstaande woning
00001317	8500001317	Bûterheideveld 3	8423 TA	Makkinga	1121	2^1 kap woning
00001318	8500001318	Bûterheideveld 4	8423 TA	Makkinga	1111	Vrijstaande woning
00001319	8500001319	Bûterheideveld 5	8423 TA	Makkinga	1121	2^1 kap woning
00001320	8500001320	Bûterheideveld 6	8423 TA	Makkinga	1113	Vrijstaande bungalow
00001321	8500001321	Bûterheideveld 7	8423 TA	Makkinga	1121	2^1 kap woning
00001322	8500001322	Bûterheideveld 9	8423 TA	Makkinga	2243	Melkveebedrijf
00001323	8500001323	Bûterheideveld 10	8423 TA	Makkinga	1112	Vrijstaande semi-bungalow
00001324	8500001324	Bûterheideveld 11	8423 TA	Makkinga	1114	Vrijstaande villa/landhuis
00001325	8500001325	Bûterheideveld 12	8423 TA	Makkinga	1121	2^1 kap woning
00001326	8500001326	Bûterheideveld 13	8423 TA	Makkinga	1111	Vrijstaande woning
00001327	8500001327	Bûterheideveld 14	8423 TA	Makkinga	1121	2^1 kap woning

samen

00001328	8500001328	Bûterheideveld 15	8423 TA	Makkinga	1115	Vrijstaande woonboerderij
00001329	8500001329	Bûterheideveld 16	8423 TA	Makkinga	2248	Veehouderij pluimvee
00001331	8500001331	Bûterheideveld 18	8423 TA	Makkinga	1515	Vrijst. bedr. woonboerderij
00001333	8500001333	Bûterheideveld 18 LGS	8423 TA	Makkinga	3261	Stoeterij/manege/fokkerij
00001336	8500001336	Bûterheideveld 20	8423 TA	Makkinga	1115	Vrijstaande woonboerderij
00001330	8500001330	Bûterheideveld 17	8423 TB	Makkinga	1115	Vrijstaande woonboerderij
00001334	8500001334	Bûterheideveld 19	8423 TB	Makkinga	2171	Woning + Werkplaats/garage
00001335	8500001335	Bûterheideveld 19A	8423 TB	Makkinga	1115	Vrijstaande woonboerderij
00001338	8500001338	Bûterheideveld 21	8423 TB	Makkinga	2243	Melkveebedrijf
00001340	8500001340	Bûterheideveld 22	8423 TB	Makkinga	2243	Melkveebedrijf
00001341	8500001341	Bûterheideveld 22A	8423 TB	Makkinga	1511	Vrijstaande bedrijfswoning
00001342	8500001342	Bûterheideveld 23	8423 TB	Makkinga	1115	Vrijstaande woonboerderij
00001343	8500001343	Bûterheideveld 24	8423 TB	Makkinga	1115	Vrijstaande woonboerderij
00001344	8500001344	Bûterheideveld 25	8423 TB	Makkinga	1115	Vrijstaande woonboerderij
00001345	8500001345	Bûterheideveld 26	8423 TB	Makkinga	2243	Melkveebedrijf
00001346	8500001346	Bûterheideveld 27	8423 TB	Makkinga	1115	Vrijstaande woonboerderij
00001347	8500001347	Bûterheideveld 28	8423 TB	Makkinga	2243	Melkveebedrijf
00001348	8500001348	Bûterheideveld 29	8423 TB	Makkinga	1115	Vrijstaande woonboerderij
00001349	8500001349	Bûterheideveld 30	8423 TB	Makkinga	1115	Vrijstaande woonboerderij
00001350	8500001350	Bûterheideveld 31	8423 TB	Makkinga	1115	Vrijstaande woonboerderij
00001351	8500001351	Bûterheideveld 32	8423 TB	Makkinga	1115	Vrijstaande woonboerderij
00001352	8500001352	Bûterheideveld 34	8423 TB	Makkinga	1115	Vrijstaande woonboerderij
00013151	8500013151	Bûterheideveld 19A BDG	8423 TB	Makkinga	3246	Veehouderij varkens
00013861	8500013861	Bûterheideveld 28 TR01	8423 TB	Makkinga	3621	Trafo
00005730	8500005730	Lyclamaweg 5 TR01	8423 TC	Makkinga	3621	Trafo
00005731	8500005731	Lyclamaweg 1	8423 TC	Makkinga	1121	2^1 kap woning
00005733	8500005733	Lyclamaweg 2	8423 TC	Makkinga	1111	Vrijstaande woning
00005735	8500005735	Lyclamaweg 3	8423 TC	Makkinga	1121	2^1 kap woning
00005737	8500005737	Lyclamaweg 4	8423 TC	Makkinga	1111	Vrijstaande woning
00005739	8500005739	Lyclamaweg 5	8423 TC	Makkinga	1111	Vrijstaande woning
00005741	8500005741	Lyclamaweg 6	8423 TC	Makkinga	1111	Vrijstaande woning
00005743	8500005743	Lyclamaweg 7	8423 TC	Makkinga	1111	Vrijstaande woning
00005745	8500005745	Lyclamaweg 8	8423 TC	Makkinga	1111	Vrijstaande woning
00005747	8500005747	Lyclamaweg 9	8423 TC	Makkinga	1111	Vrijstaande woning
00005749	8500005749	Lyclamaweg 10	8423 TC	Makkinga	1111	Vrijstaande woning
00005753	8500005753	Lyclamaweg 12	8423 TC	Makkinga	1111	Vrijstaande woning

samen

00005755	8500005755	Lyclamaweg 13	8423 TC	Makkinga	1111	Vrijstaande woning
00005759	8500005759	Lyclamaweg 15 BDG	8423 TC	Makkinga	3372	Gemeentewerken
00005760	8500005760	Lyclamaweg 15 LDS	8423 TC	Makkinga	3174	Productie (fabriek)
00005761	8500005761	Lyclamaweg 15	8423 TC	Makkinga	1111	Vrijstaande woning
00005762	8500005762	Lyclamaweg 15A	8423 TC	Makkinga	3419	Overig Cultureel
00005763	8500005763	Lyclamaweg 16	8423 TC	Makkinga	1111	Vrijstaande woning
00005767	8500005767	Lyclamaweg 18	8423 TC	Makkinga	1111	Vrijstaande woning
00005771	8500005771	Lyclamaweg 20	8423 TC	Makkinga	1111	Vrijstaande woning
00005775	8500005775	Lyclamaweg 22	8423 TC	Makkinga	1111	Vrijstaande woning
00005779	8500005779	Lyclamaweg 24	8423 TC	Makkinga	1111	Vrijstaande woning
00005783	8500005783	Lyclamaweg 26	8423 TC	Makkinga	1111	Vrijstaande woning
00012681	8500012681	Lyclamaweg 15 MUS	8423 TC	Makkinga	3413	Museum
00014754	8500014754	Lyclamaweg 11	8423 TC	Makkinga	1111	Vrijstaande woning
00014755	8500014755	Lyclamaweg 11A	8423 TC	Makkinga	1141	Hoekwoning
00014756	8500014756	Lyclamaweg 11B	8423 TC	Makkinga	1131	Rijwoning
00014757	8500014757	Lyclamaweg 11C	8423 TC	Makkinga	1131	Rijwoning
00014758	8500014758	Lyclamaweg 11D	8423 TC	Makkinga	1141	Hoekwoning
00014759	8500014759	Lyclamaweg 11E	8423 TC	Makkinga	1111	Vrijstaande woning
00005765	8500005765	Lyclamaweg 17	8423 TD	Makkinga	1611	Vrijstaande prakt/ktr woning
00005769	8500005769	Lyclamaweg 19	8423 TD	Makkinga	1111	Vrijstaande woning
00005773	8500005773	Lyclamaweg 21	8423 TD	Makkinga	1111	Vrijstaande woning
00005777	8500005777	Lyclamaweg 23	8423 TD	Makkinga	1111	Vrijstaande woning
00005781	8500005781	Lyclamaweg 25	8423 TD	Makkinga	1111	Vrijstaande woning
00005784	8500005784	Lyclamaweg 27	8423 TD	Makkinga	1111	Vrijstaande woning
00005786	8500005786	Lyclamaweg 28	8423 TD	Makkinga	1111	Vrijstaande woning
00005787	8500005787	Lyclamaweg 29	8423 TD	Makkinga	1111	Vrijstaande woning
00005789	8500005789	Lyclamaweg 30	8423 TD	Makkinga	1111	Vrijstaande woning
00005790	8500005790	Lyclamaweg 31	8423 TD	Makkinga	1111	Vrijstaande woning
00005792	8500005792	Lyclamaweg 32	8423 TD	Makkinga	1111	Vrijstaande woning
00005793	8500005793	Lyclamaweg 33	8423 TD	Makkinga	1111	Vrijstaande woning
00005794	8500005794	Lyclamaweg 34	8423 TD	Makkinga	1111	Vrijstaande woning
00005795	8500005795	Lyclamaweg 35	8423 TD	Makkinga	1112	Vrijstaande semi-bungalow
00005796	8500005796	Lyclamaweg 36	8423 TD	Makkinga	1111	Vrijstaande woning
00005797	8500005797	Lyclamaweg 38	8423 TD	Makkinga	2175	Woning + Opslag/distributie
00005798	8500005798	Lyclamaweg 40	8423 TD	Makkinga	1111	Vrijstaande woning
00005799	8500005799	Lyclamaweg 42	8423 TD	Makkinga	1111	Vrijstaande woning

samen

00005800	8500005800	Lyclamaweg 44	8423 TD	Makkinga	3171	Werkplaats/garage
00005801	8500005801	Lyclamaweg 46	8423 TD	Makkinga	1114	Vrijstaande villa/landhuis
00005802	8500005802	Lyclamaweg 48 LWH	8423 TD	Makkinga	3377	Begraafplaats
00001177	8500001177	Brink 1	8423 TE	Makkinga	2122	Woning + Café/bar/restaurant
00001179	8500001179	Brink 2	8423 TE	Makkinga	1121	2^1 kap woning
00001180	8500001180	Brink 3	8423 TE	Makkinga	1111	Vrijstaande woning
00001181	8500001181	Brink 4	8423 TE	Makkinga	1121	2^1 kap woning
00001183	8500001183	Brink 5	8423 TE	Makkinga	2141	Woning + kantoor
00001185	8500001185	Brink 6 KAPS	8423 TE	Makkinga	3111	Winkel
00001186	8500001186	Brink 7	8423 TE	Makkinga	1111	Vrijstaande woning
00001188	8500001188	Brink 11	8423 TE	Makkinga	1111	Vrijstaande woning
00001189	8500001189	Brink 11 SCH	8423 TE	Makkinga	3175	Opslag/distributie
00001190	8500001190	Brink A 2	8423 TE	Makkinga	1111	Vrijstaande woning
00012627	8500012627	Brink 6A	8423 TE	Makkinga	1188	Bovenwoning
00015747	8500015701	Brink 5A	8423 TE	Makkinga	1188	Bovenwoning
00007390	8500007390	Oosterhuisweg 1	8423 TG	Makkinga	1115	Vrijstaande woonboerderij
00007391	8500007391	Oosterhuisweg 1A	8423 TG	Makkinga	3311	Crèche/peuterzaal
00007392	8500007392	Oosterhuisweg 2	8423 TG	Makkinga	1121	2^1 kap woning
00007393	8500007393	Oosterhuisweg 2A	8423 TG	Makkinga	1121	2^1 kap woning
00007394	8500007394	Oosterhuisweg 3 CBL	8423 TG	Makkinga	3515	Clubhuis
00007395	8500007395	Oosterhuisweg 3 DHS	8423 TG	Makkinga	3376	Wijk/Buurtcentrum
00007396	8500007396	Oosterhuisweg 4	8423 TG	Makkinga	3664	Telefooncentrale
00007397	8500007397	Oosterhuisweg 6	8423 TG	Makkinga	1121	2^1 kap woning
00007398	8500007398	Oosterhuisweg 8	8423 TG	Makkinga	1121	2^1 kap woning
00007399	8500007399	Oosterhuisweg 10	8423 TG	Makkinga	1121	2^1 kap woning
00007400	8500007400	Oosterhuisweg 12	8423 TG	Makkinga	1121	2^1 kap woning
00007401	8500007401	Oosterhuisweg 14	8423 TG	Makkinga	1121	2^1 kap woning
00007402	8500007402	Oosterhuisweg 16	8423 TG	Makkinga	1121	2^1 kap woning
00014038	8500014038	Oosterhuisweg 1A AULA	8423 TG	Makkinga	3378	Aula
00014054	8500014054	Oosterhuisweg 3 VELD	8423 TG	Makkinga	3512	Sportterrein
00014075	8500014075	Oosterhuisweg 7	8423 TG	Makkinga	3312	Basisschool
00006901	8500006901	Mr Bergsmastraat 1	8423 TH	Makkinga	1121	2^1 kap woning
00006903	8500006903	Mr Bergsmastraat 3	8423 TH	Makkinga	1121	2^1 kap woning
00006905	8500006905	Mr Bergsmastraat 5	8423 TH	Makkinga	1121	2^1 kap woning
00006907	8500006907	Mr Bergsmastraat 7	8423 TH	Makkinga	1121	2^1 kap woning
00006909	8500006909	Mr Bergsmastraat 9	8423 TH	Makkinga	1111	Vrijstaande woning

samen

00006911	8500006911	Mr Bergsmastraat 11	8423 TH Makkinga	1121	2^1 kap woning
00006913	8500006913	Mr Bergsmastraat 13	8423 TH Makkinga	1121	2^1 kap woning
00006915	8500006915	Mr Bergsmastraat 15	8423 TH Makkinga	1121	2^1 kap woning
00006917	8500006917	Mr Bergsmastraat 17	8423 TH Makkinga	1121	2^1 kap woning
00006919	8500006919	Mr Bergsmastraat 19	8423 TH Makkinga	1141	Hoekwoning
00006921	8500006921	Mr Bergsmastraat 21	8423 TH Makkinga	1131	Rijwoning
00006922	8500006922	Mr Bergsmastraat 21A	8423 TH Makkinga	1141	Hoekwoning
00006924	8500006924	Mr Bergsmastraat 23	8423 TH Makkinga	1111	Vrijstaande woning
00006926	8500006926	Mr Bergsmastraat 25	8423 TH Makkinga	1111	Vrijstaande woning
00006936	8500006936	Mr Bergsmastraat 35	8423 TH Makkinga	1111	Vrijstaande woning
00006937	8500006937	Mr Bergsmastraat 35 TR01	8423 TH Makkinga	3621	Trafo
00006939	8500006939	Mr Bergsmastraat 37	8423 TH Makkinga	1321	2^1 kap bejaardenwoning
00006940	8500006940	Mr Bergsmastraat 39	8423 TH Makkinga	1321	2^1 kap bejaardenwoning
00014386	8500014386	Mr Bergsmastraat 35B	8423 TH Makkinga	3175	Opslag/distributie
00015807	8500015761	Mr Bergsmastraat 31	8423 TH Makkinga	1111	Vrijstaande woning
00015808	8500015762	Mr Bergsmastraat 27	8423 TH Makkinga	1111	Vrijstaande woning
00006902	8500006902	Mr Bergsmastraat 2	8423 TJ Makkinga	1111	Vrijstaande woning
00006904	8500006904	Mr Bergsmastraat 4	8423 TJ Makkinga	1121	2^1 kap woning
00006906	8500006906	Mr Bergsmastraat 6	8423 TJ Makkinga	1121	2^1 kap woning
00006908	8500006908	Mr Bergsmastraat 8	8423 TJ Makkinga	1121	2^1 kap woning
00006910	8500006910	Mr Bergsmastraat 10	8423 TJ Makkinga	1121	2^1 kap woning
00006912	8500006912	Mr Bergsmastraat 12	8423 TJ Makkinga	1121	2^1 kap woning
00006914	8500006914	Mr Bergsmastraat 14	8423 TJ Makkinga	1121	2^1 kap woning
00006916	8500006916	Mr Bergsmastraat 16	8423 TJ Makkinga	1121	2^1 kap woning
00006918	8500006918	Mr Bergsmastraat 18	8423 TJ Makkinga	1121	2^1 kap woning
00006920	8500006920	Mr Bergsmastraat 20	8423 TJ Makkinga	1121	2^1 kap woning
00006923	8500006923	Mr Bergsmastraat 22	8423 TJ Makkinga	1121	2^1 kap woning
00006925	8500006925	Mr Bergsmastraat 24	8423 TJ Makkinga	1121	2^1 kap woning
00006927	8500006927	Mr Bergsmastraat 26	8423 TJ Makkinga	1121	2^1 kap woning
00006929	8500006929	Mr Bergsmastraat 28	8423 TJ Makkinga	1121	2^1 kap woning
00006931	8500006931	Mr Bergsmastraat 30	8423 TJ Makkinga	1121	2^1 kap woning
00006933	8500006933	Mr Bergsmastraat 32	8423 TJ Makkinga	1111	Vrijstaande woning
00006935	8500006935	Mr Bergsmastraat 34	8423 TJ Makkinga	1111	Vrijstaande woning
00006938	8500006938	Mr Bergsmastraat 36	8423 TJ Makkinga	1111	Vrijstaande woning
00010635	8500010635	Wemeweg 1	8423 TK Makkinga	1115	Vrijstaande woonboerderij
00010636	8500010636	Wemeweg 3	8423 TK Makkinga	1111	Vrijstaande woning

samen

00010638	8500010638	Wemeweg 5	8423 TK	Makkinga	1121	2^1 kap woning
00010640	8500010640	Wemeweg 7	8423 TK	Makkinga	1121	2^1 kap woning
00010642	8500010642	Wemeweg 9	8423 TK	Makkinga	1121	2^1 kap woning
00010644	8500010644	Wemeweg 11	8423 TK	Makkinga	1121	2^1 kap woning
00010647	8500010647	Wemeweg 15	8423 TK	Makkinga	1112	Vrijstaande semi-bungalow
00010649	8500010649	Wemeweg 17	8423 TK	Makkinga	1111	Vrijstaande woning
00010651	8500010651	Wemeweg 19	8423 TK	Makkinga	1111	Vrijstaande woning
00010652	8500010652	Wemeweg 19A	8423 TK	Makkinga	1111	Vrijstaande woning
00010653	8500010653	Wemeweg 19B	8423 TK	Makkinga	1111	Vrijstaande woning
00010655	8500010655	Wemeweg 21	8423 TL	Makkinga	1111	Vrijstaande woning
00010657	8500010657	Wemeweg 23	8423 TL	Makkinga	1111	Vrijstaande woning
00010659	8500010659	Wemeweg 25	8423 TL	Makkinga	1111	Vrijstaande woning
00010661	8500010661	Wemeweg 27	8423 TL	Makkinga	1111	Vrijstaande woning
00010663	8500010663	Wemeweg 29	8423 TL	Makkinga	1111	Vrijstaande woning
00010666	8500010666	Wemeweg 33	8423 TL	Makkinga	1111	Vrijstaande woning
00010667	8500010667	Wemeweg 35	8423 TL	Makkinga	1111	Vrijstaande woning
00010668	8500010668	Wemeweg 37	8423 TL	Makkinga	1111	Vrijstaande woning
00010669	8500010669	Wemeweg 39	8423 TL	Makkinga	1111	Vrijstaande woning
00010670	8500010670	Wemeweg 41	8423 TL	Makkinga	1111	Vrijstaande woning
00010672	8500010672	Wemeweg 43	8423 TL	Makkinga	1111	Vrijstaande woning
00010674	8500010674	Wemeweg 45	8423 TL	Makkinga	1111	Vrijstaande woning
00010675	8500010675	Wemeweg 47	8423 TL	Makkinga	1115	Vrijstaande woonboerderij
00010637	8500010637	Wemeweg 4	8423 TM	Makkinga	1111	Vrijstaande woning
00010639	8500010639	Wemeweg 6	8423 TM	Makkinga	1321	2^1 kap bejaardenwoning
00010641	8500010641	Wemeweg 8	8423 TM	Makkinga	1321	2^1 kap bejaardenwoning
00010643	8500010643	Wemeweg 10	8423 TM	Makkinga	1321	2^1 kap bejaardenwoning
00010645	8500010645	Wemeweg 12	8423 TM	Makkinga	1321	2^1 kap bejaardenwoning
00010646	8500010646	Wemeweg 14	8423 TM	Makkinga	1321	2^1 kap bejaardenwoning
00010648	8500010648	Wemeweg 16	8423 TM	Makkinga	1321	2^1 kap bejaardenwoning
00010650	8500010650	Wemeweg 18	8423 TM	Makkinga	1112	Vrijstaande semi-bungalow
00010654	8500010654	Wemeweg 20	8423 TM	Makkinga	1111	Vrijstaande woning
00010656	8500010656	Wemeweg 22	8423 TM	Makkinga	1112	Vrijstaande semi-bungalow
00010658	8500010658	Wemeweg 24	8423 TM	Makkinga	1111	Vrijstaande woning
00010660	8500010660	Wemeweg 26	8423 TM	Makkinga	1111	Vrijstaande woning
00010662	8500010662	Wemeweg 28	8423 TM	Makkinga	1111	Vrijstaande woning
00010664	8500010664	Wemeweg 30	8423 TM	Makkinga	1111	Vrijstaande woning

samen

00010671	8500010671	Wemeweg 42	8423 TM	Makkinga	1111	Vrijstaande woning
00010673	8500010673	Wemeweg 44	8423 TM	Makkinga	1111	Vrijstaande woning
00013860	8500013860	Bûterheideveld 16 TR01	8423 TM	Makkinga	3621	Trafo
00000551	8500000551	Bercoperweg 1	8423 TN	Makkinga	1111	Vrijstaande woning
00000553	8500000553	Bercoperweg 3	8423 TN	Makkinga	1111	Vrijstaande woning
00000554	8500000554	Bercoperweg 5	8423 TN	Makkinga	3515	Clubhuis
00000556	8500000556	Bercoperweg 7	8423 TN	Makkinga	1111	Vrijstaande woning
00000569	8500000569	Bercoperweg 9	8423 TN	Makkinga	1115	Vrijstaande woonboerderij
00000571	8500000571	Bercoperweg 11	8423 TN	Makkinga	2122	Woning + Café/bar/restaurant
00000573	8500000573	Bercoperweg 13	8423 TN	Makkinga	1111	Vrijstaande woning
00000574	8500000574	Bercoperweg 13A	8423 TN	Makkinga	1111	Vrijstaande woning
00000575	8500000575	Bercoperweg 13B	8423 TN	Makkinga	1111	Vrijstaande woning
00000578	8500000578	Bercoperweg 15	8423 TN	Makkinga	1111	Vrijstaande woning
00000580	8500000580	Bercoperweg 17	8423 TN	Makkinga	1111	Vrijstaande woning
00000582	8500000582	Bercoperweg 21	8423 TN	Makkinga	1115	Vrijstaande woonboerderij
00000584	8500000584	Bercoperweg 23	8423 TN	Makkinga	1111	Vrijstaande woning
00000588	8500000588	Bercoperweg 27	8423 TN	Makkinga	1111	Vrijstaande woning
00000590	8500000590	Bercoperweg 29	8423 TN	Makkinga	1111	Vrijstaande woning
00000592	8500000592	Bercoperweg 31	8423 TP	Makkinga	1111	Vrijstaande woning
00000594	8500000594	Bercoperweg 33	8423 TP	Makkinga	1111	Vrijstaande woning
00000596	8500000596	Bercoperweg 35	8423 TP	Makkinga	1111	Vrijstaande woning
00000598	8500000598	Bercoperweg 37	8423 TP	Makkinga	1111	Vrijstaande woning
00000600	8500000600	Bercoperweg 39	8423 TP	Makkinga	1111	Vrijstaande woning
00000602	8500000602	Bercoperweg 41	8423 TP	Makkinga	1111	Vrijstaande woning
00000604	8500000604	Bercoperweg 43	8423 TP	Makkinga	1111	Vrijstaande woning
00000606	8500000606	Bercoperweg 45	8423 TP	Makkinga	1111	Vrijstaande woning
00000608	8500000608	Bercoperweg 47	8423 TP	Makkinga	1111	Vrijstaande woning
00000610	8500000610	Bercoperweg 49	8423 TP	Makkinga	1115	Vrijstaande woonboerderij
00000612	8500000612	Bercoperweg 51	8423 TP	Makkinga	1115	Vrijstaande woonboerderij
00000613	8500000613	Bercoperweg 53	8423 TR	Makkinga	1611	Vrijstaande prakt/ktr woning
00000614	8500000614	Bercoperweg 53A	8423 TR	Makkinga	1111	Vrijstaande woning
00000615	8500000615	Bercoperweg 53B	8423 TR	Makkinga	1115	Vrijstaande woonboerderij
00000617	8500000617	Bercoperweg 55	8423 TR	Makkinga	1115	Vrijstaande woonboerderij
00000618	8500000618	Bercoperweg 57	8423 TR	Makkinga	1115	Vrijstaande woonboerderij
00000620	8500000620	Bercoperweg 59	8423 TR	Makkinga	2243	Melkveebedrijf
00000622	8500000622	Bercoperweg 61	8423 TR	Makkinga	1115	Vrijstaande woonboerderij

samen

00000624	8500000624	Bercoperweg 63	8423 TR	Makkinga	1115	Vrijstaande woonboerderij
00000626	8500000626	Bercoperweg 65	8423 TR	Makkinga	1111	Vrijstaande woning
00000629	8500000629	Bercoperweg 67	8423 TR	Makkinga	1111	Vrijstaande woning
00000631	8500000631	Bercoperweg 69	8423 TR	Makkinga	1111	Vrijstaande woning
00000633	8500000633	Bercoperweg 71	8423 TR	Makkinga	2245	Veehouderij runderen
00000635	8500000635	Bercoperweg 73	8423 TR	Makkinga	1115	Vrijstaande woonboerderij
00000637	8500000637	Bercoperweg 75	8423 TR	Makkinga	1115	Vrijstaande woonboerderij
00013853	8500013853	Bercoperweg 53 TR01	8423 TR	Makkinga	3621	Trafo
00000552	8500000552	Bercoperweg 2	8423 TS	Makkinga	1111	Vrijstaande woning
00000555	8500000555	Bercoperweg 6	8423 TS	Makkinga	1111	Vrijstaande woning
00000557	8500000557	Bercoperweg 8	8423 TS	Makkinga	1111	Vrijstaande woning
00000558	8500000558	Bercoperweg 8 B001	8423 TS	Makkinga	1700	Garagebox(en) (particulier)
00000559	8500000559	Bercoperweg 8 B002	8423 TS	Makkinga	1700	Garagebox(en) (particulier)
00000560	8500000560	Bercoperweg 8 B003	8423 TS	Makkinga	1700	Garagebox(en) (particulier)
00000561	8500000561	Bercoperweg 8 B004	8423 TS	Makkinga	1700	Garagebox(en) (particulier)
00000562	8500000562	Bercoperweg 8 B005	8423 TS	Makkinga	1700	Garagebox(en) (particulier)
00000563	8500000563	Bercoperweg 8 B006	8423 TS	Makkinga	1700	Garagebox(en) (particulier)
00000564	8500000564	Bercoperweg 8 B007	8423 TS	Makkinga	1700	Garagebox(en) (particulier)
00000565	8500000565	Bercoperweg 8 B008	8423 TS	Makkinga	1700	Garagebox(en) (particulier)
00000566	8500000566	Bercoperweg 8 B009	8423 TS	Makkinga	1700	Garagebox(en) (particulier)
00000567	8500000567	Bercoperweg 8 B010	8423 TS	Makkinga	1700	Garagebox(en) (particulier)
00000570	8500000570	Bercoperweg 10	8423 TS	Makkinga	1115	Vrijstaande woonboerderij
00000572	8500000572	Bercoperweg 12	8423 TS	Makkinga	1111	Vrijstaande woning
00000576	8500000576	Bercoperweg 14	8423 TS	Makkinga	1111	Vrijstaande woning
00000579	8500000579	Bercoperweg 16	8423 TS	Makkinga	1111	Vrijstaande woning
00000581	8500000581	Bercoperweg 20	8423 TS	Makkinga	1115	Vrijstaande woonboerderij
00000583	8500000583	Bercoperweg 22	8423 TS	Makkinga	1141	Hoekwoning
00000585	8500000585	Bercoperweg 24	8423 TS	Makkinga	1131	Rijwoning
00000587	8500000587	Bercoperweg 26	8423 TS	Makkinga	1141	Hoekwoning
00000589	8500000589	Bercoperweg 28	8423 TS	Makkinga	1141	Hoekwoning
00000591	8500000591	Bercoperweg 30	8423 TS	Makkinga	1131	Rijwoning
00000593	8500000593	Bercoperweg 32	8423 TS	Makkinga	1141	Hoekwoning
00000597	8500000597	Bercoperweg 36	8423 TS	Makkinga	1121	2^1 kap woning
00000599	8500000599	Bercoperweg 38	8423 TS	Makkinga	1121	2^1 kap woning
00000601	8500000601	Bercoperweg 40	8423 TS	Makkinga	1111	Vrijstaande woning
00000603	8500000603	Bercoperweg 42	8423 TS	Makkinga	1121	2^1 kap woning

samen

00000605	8500000605	Bercoperweg 44	8423 TS	Makkinga	1121	2^1 kap woning
00000607	8500000607	Bercoperweg 46	8423 TS	Makkinga	1111	Vrijstaande woning
00000609	8500000609	Bercoperweg 48	8423 TS	Makkinga	1111	Vrijstaande woning
00000611	8500000611	Bercoperweg 50	8423 TS	Makkinga	1111	Vrijstaande woning
00000616	8500000616	Bercoperweg 54	8423 TS	Makkinga	1111	Vrijstaande woning
00014031	8500014031	Bercoperweg 8 B011	8423 TS	Makkinga	1700	Garagebox(en) (particulier)
00014032	8500014032	Bercoperweg 8 B012	8423 TS	Makkinga	1700	Garagebox(en) (particulier)
00014308	8500014308	Bercoperweg 54A	8423 TS	Makkinga	3211	Akkerbouwbedrijf
00000550	8500000550	Bercoperweg 60 TR01	8423 TT	Makkinga	3621	Trafo
00000619	8500000619	Bercoperweg 58	8423 TT	Makkinga	2245	Veehouderij runderen
00000621	8500000621	Bercoperweg 60	8423 TT	Makkinga	2243	Melkveebedrijf
00000623	8500000623	Bercoperweg 62	8423 TT	Makkinga	1115	Vrijstaande woonboerderij
00000625	8500000625	Bercoperweg 64	8423 TT	Makkinga	1115	Vrijstaande woonboerderij
00000628	8500000628	Bercoperweg 66	8423 TT	Makkinga	1115	Vrijstaande woonboerderij
00000630	8500000630	Bercoperweg 68	8423 TT	Makkinga	2243	Melkveebedrijf
00000632	8500000632	Bercoperweg 70	8423 TT	Makkinga	2243	Melkveebedrijf
00000634	8500000634	Bercoperweg 72	8423 TT	Makkinga	1115	Vrijstaande woonboerderij
00000636	8500000636	Bercoperweg 74	8423 TT	Makkinga	1115	Vrijstaande woonboerderij
00013858	8500013858	Bercoperweg 69 TR01	8423 TT	Makkinga	3621	Trafo
00014306	8500014306	Bercoperweg 700	8423 TT	Makkinga	4199	Overig ongebouwd
00014413	8500014413	Bercoperweg 701	8423 TT	Makkinga	4199	Overig ongebouwd
00009992	8500009992	van Brederodestraat 1	8423 TV	Makkinga	1113	Vrijstaande bungalow
00009994	8500009994	van Brederodestraat 3	8423 TV	Makkinga	1321	2^1 kap bejaardenwoning
00009996	8500009996	van Brederodestraat 5	8423 TV	Makkinga	1321	2^1 kap bejaardenwoning
00009997	8500009997	van Brederodestraat 7	8423 TV	Makkinga	1341	Hoek bejaardenwoning
00010000	8500010000	van Brederodestraat 9	8423 TV	Makkinga	1331	Rij bejaardenwoning
00010002	8500010002	van Brederodestraat 11	8423 TV	Makkinga	1341	Hoek bejaardenwoning
00010004	8500010004	van Brederodestraat 13	8423 TV	Makkinga	1141	Hoekwoning
00010006	8500010006	van Brederodestraat 15	8423 TV	Makkinga	1131	Rijwoning
00010008	8500010008	van Brederodestraat 17	8423 TV	Makkinga	1141	Hoekwoning
00010010	8500010010	van Brederodestraat 19	8423 TV	Makkinga	1141	Hoekwoning
00010012	8500010012	van Brederodestraat 21	8423 TV	Makkinga	1131	Rijwoning
00010014	8500010014	van Brederodestraat 23	8423 TV	Makkinga	1141	Hoekwoning
00010016	8500010016	van Brederodestraat 25	8423 TV	Makkinga	1141	Hoekwoning
00010018	8500010018	van Brederodestraat 27	8423 TV	Makkinga	1131	Rijwoning
00010020	8500010020	van Brederodestraat 29	8423 TV	Makkinga	1141	Hoekwoning

samen

00010022	8500010022	van Brederodestraat 31	8423 TV Makkinga	1141	Hoekwoning
00010024	8500010024	van Brederodestraat 33	8423 TV Makkinga	1131	Rijwoning
00010026	8500010026	van Brederodestraat 35	8423 TV Makkinga	1131	Rijwoning
00010028	8500010028	van Brederodestraat 37	8423 TV Makkinga	1141	Hoekwoning
00010030	8500010030	van Brederodestraat 39	8423 TV Makkinga	1141	Hoekwoning
00010032	8500010032	van Brederodestraat 41	8423 TV Makkinga	1131	Rijwoning
00010034	8500010034	van Brederodestraat 43	8423 TV Makkinga	1131	Rijwoning
00010036	8500010036	van Brederodestraat 45	8423 TV Makkinga	1141	Hoekwoning
00010038	8500010038	van Brederodestraat 47	8423 TV Makkinga	1321	2^1 kap bejaardenwoning
00010040	8500010040	van Brederodestraat 49	8423 TV Makkinga	1321	2^1 kap bejaardenwoning
00009993	8500009993	van Brederodestraat 2	8423 TW Makkinga	1113	Vrijstaande bungalow
00009995	8500009995	van Brederodestraat 4	8423 TW Makkinga	1113	Vrijstaande bungalow
00009998	8500009998	van Brederodestraat 8	8423 TW Makkinga	1112	Vrijstaande semi-bungalow
00009999	8500009999	van Brederodestraat 8A	8423 TW Makkinga	1113	Vrijstaande bungalow
00010001	8500010001	van Brederodestraat 10	8423 TW Makkinga	1321	2^1 kap bejaardenwoning
00010003	8500010003	van Brederodestraat 12	8423 TW Makkinga	1321	2^1 kap bejaardenwoning
00010005	8500010005	van Brederodestraat 14	8423 TW Makkinga	1321	2^1 kap bejaardenwoning
00010007	8500010007	van Brederodestraat 16	8423 TW Makkinga	1321	2^1 kap bejaardenwoning
00010009	8500010009	van Brederodestraat 18	8423 TW Makkinga	1121	2^1 kap woning
00010011	8500010011	van Brederodestraat 20	8423 TW Makkinga	1121	2^1 kap woning
00010013	8500010013	van Brederodestraat 22	8423 TW Makkinga	1121	2^1 kap woning
00010015	8500010015	van Brederodestraat 24	8423 TW Makkinga	1121	2^1 kap woning
00010017	8500010017	van Brederodestraat 26	8423 TW Makkinga	1121	2^1 kap woning
00010019	8500010019	van Brederodestraat 28	8423 TW Makkinga	1121	2^1 kap woning
00010021	8500010021	van Brederodestraat 30	8423 TW Makkinga	1121	2^1 kap woning
00010023	8500010023	van Brederodestraat 32	8423 TW Makkinga	1121	2^1 kap woning
00010025	8500010025	van Brederodestraat 34	8423 TW Makkinga	1121	2^1 kap woning
00010027	8500010027	van Brederodestraat 36	8423 TW Makkinga	1121	2^1 kap woning
00010029	8500010029	van Brederodestraat 38	8423 TW Makkinga	1121	2^1 kap woning
00010031	8500010031	van Brederodestraat 40	8423 TW Makkinga	1121	2^1 kap woning
00010033	8500010033	van Brederodestraat 42	8423 TW Makkinga	1121	2^1 kap woning
00010035	8500010035	van Brederodestraat 44	8423 TW Makkinga	1121	2^1 kap woning
00010037	8500010037	van Brederodestraat 46	8423 TW Makkinga	1121	2^1 kap woning
00010039	8500010039	van Brederodestraat 48	8423 TW Makkinga	1121	2^1 kap woning
00010041	8500010041	van Brederodestraat 50	8423 TX Makkinga	1121	2^1 kap woning
00010043	8500010043	van Brederodestraat 52	8423 TX Makkinga	1121	2^1 kap woning

samen

00010045	8500010045	van Brederodestraat 54	8423 TX	Makkinga	1112	Vrijstaande semi-bungalow
00010042	8500010042	van Brederodestraat 51	8423 TZ	Makkinga	1341	Hoek bejaardenwoning
00010044	8500010044	van Brederodestraat 53	8423 TZ	Makkinga	1331	Rij bejaardenwoning
00010046	8500010046	van Brederodestraat 55	8423 TZ	Makkinga	1331	Rij bejaardenwoning
00010047	8500010047	van Brederodestraat 57	8423 TZ	Makkinga	1341	Hoek bejaardenwoning
00010048	8500010048	van Brederodestraat 59	8423 TZ	Makkinga	1113	Vrijstaande bungalow
00000489	8500000489	Balkweg 1	8423 VA	Makkinga	1115	Vrijstaande woonboerderij
00000494	8500000494	Balkweg 2	8423 VA	Makkinga	1111	Vrijstaande woning
00000495	8500000495	Balkweg 3	8423 VA	Makkinga	1115	Vrijstaande woonboerderij
00000499	8500000499	Balkweg 4	8423 VA	Makkinga	1115	Vrijstaande woonboerderij
00000501	8500000501	Balkweg 5	8423 VA	Makkinga	1111	Vrijstaande woning
00005082	8500005082	Kuinderweg 1	8423 VB	Makkinga	2243	Melkveebedrijf
00005083	8500005083	Kuinderweg 2	8423 VB	Makkinga	2243	Melkveebedrijf
00005084	8500005084	Kuinderweg 3	8423 VB	Makkinga	1511	Vrijstaande bedrijfswoning
00013338	8500013338	Kuinderweg NA3	8423 VB	Makkinga	3665	Zendmast
00014055	8500014055	Kuinderweg 3 BDG	8423 VB	Makkinga	3243	Melkveebedrijf
00015650	8500015604	Kuinderweg 700	8423 VB	Makkinga	4199	Overig ongebouwd
00007997	8500007997	Prikkedam KAKL	8423 VC	Makkinga	3512	Sportterrein
00007998	8500007998	Prikkedam 1	8423 VC	Makkinga	1115	Vrijstaande woonboerderij
00007999	8500007999	Prikkedam 2	8423 VC	Makkinga	1115	Vrijstaande woonboerderij
00008000	8500008000	Prikkedam 3	8423 VC	Makkinga	1115	Vrijstaande woonboerderij
00008001	8500008001	Prikkedam 4	8423 VC	Makkinga	1111	Vrijstaande woning
00008002	8500008002	Prikkedam 5	8423 VC	Makkinga	1111	Vrijstaande woning
00008003	8500008003	Prikkedam 6	8423 VC	Makkinga	2243	Melkveebedrijf
00000627	8500000627	Twijtel 6A	8423 VD	Makkinga	1111	Vrijstaande woning
00009591	8500009591	Twijtel 5	8423 VD	Makkinga	1111	Vrijstaande woning
00009592	8500009592	Twijtel 6	8423 VD	Makkinga	1111	Vrijstaande woning
00009593	8500009593	Twijtel 7	8423 VD	Makkinga	1111	Vrijstaande woning
00006608	8500006608	Middelburen 4	8423 VE	Makkinga	2243	Melkveebedrijf
00006609	8500006609	Middelburen 5	8423 VE	Makkinga	1171	Geschakelde woning
00006610	8500006610	Middelburen 6	8423 VE	Makkinga	1115	Vrijstaande woonboerderij
00006611	8500006611	Middelburen 7	8423 VE	Makkinga	1111	Vrijstaande woning
00006612	8500006612	Middelburen 9	8423 VE	Makkinga	3525	Camping
00013855	8500013855	Middelburen TR09	8423 VE	Makkinga	3621	Trafo
00013907	8500013907	Middelburen TR04	8423 VE	Makkinga	3621	Trafo
00014307	8500014307	Middelburen 700	8423 VE	Makkinga	4199	Overig ongebouwd

samen

00014408	8500014408	Middelburen 701	8423 VE	Makkinga	4199	Overig ongebouwd
00009558	8500009558	Tronderweg 1	8423 VG	Makkinga	2299	Overige agrarische objecten
00009559	8500009559	Tronderweg 2	8423 VG	Makkinga	1115	Vrijstaande woonboerderij
00009560	8500009560	Tronderweg 3	8423 VG	Makkinga	1115	Vrijstaande woonboerderij
00009561	8500009561	Tronderweg 4	8423 VG	Makkinga	1115	Vrijstaande woonboerderij
00009562	8500009562	Tronderweg 5	8423 VG	Makkinga	1115	Vrijstaande woonboerderij
00009563	8500009563	Tronderweg 6	8423 VG	Makkinga	1111	Vrijstaande woning
00010223	8500010223	Veneburen 1	8423 VH	Makkinga	2243	Melkveebedrijf
00010224	8500010224	Veneburen 2	8423 VH	Makkinga	2243	Melkveebedrijf
00010225	8500010225	Veneburen 3	8423 VH	Makkinga	1115	Vrijstaande woonboerderij
00010226	8500010226	Veneburen 4	8423 VH	Makkinga	1111	Vrijstaande woning
00010227	8500010227	Veneburen 5	8423 VH	Makkinga	2243	Melkveebedrijf
00010228	8500010228	Veneburen 6	8423 VH	Makkinga	1115	Vrijstaande woonboerderij
00010229	8500010229	Veneburen 8	8423 VH	Makkinga	1115	Vrijstaande woonboerderij
00010230	8500010230	Veneburen 9	8423 VH	Makkinga	1112	Vrijstaande semi-bungalow
00010244	8500010244	Veneburen 23	8423 VH	Makkinga	1115	Vrijstaande woonboerderij
00010245	8500010245	Veneburen 24	8423 VH	Makkinga	1115	Vrijstaande woonboerderij
00010246	8500010246	Veneburen 25	8423 VH	Makkinga	2243	Melkveebedrijf
00010247	8500010247	Veneburen 26	8423 VH	Makkinga	1115	Vrijstaande woonboerderij
00010248	8500010248	Veneburen 27	8423 VH	Makkinga	1115	Vrijstaande woonboerderij
00010249	8500010249	Veneburen 28	8423 VH	Makkinga	1212	Vrijst. recr. semi-bungalow
00011650	8500011650	Veneburen 25A	8423 VH	Makkinga	3261	Stoeterij/manege/fokkerij
00013854	8500013854	Veneburen TR25	8423 VH	Makkinga	3621	Trafo
00013859	8500013859	Veneburen 2 TR01	8423 VH	Makkinga	3621	Trafo
00013863	8500013863	Veneburen 4 TR01	8423 VH	Makkinga	3621	Trafo
00010222	8500010222	Veneburen 11 TR01	8423 VJ	Makkinga	3621	Trafo
00010231	8500010231	Veneburen 10	8423 VJ	Makkinga	1115	Vrijstaande woonboerderij
00010232	8500010232	Veneburen 11	8423 VJ	Makkinga	1115	Vrijstaande woonboerderij
00010233	8500010233	Veneburen 12	8423 VJ	Makkinga	1115	Vrijstaande woonboerderij
00010234	8500010234	Veneburen 13	8423 VJ	Makkinga	1115	Vrijstaande woonboerderij
00010235	8500010235	Veneburen 14	8423 VJ	Makkinga	1115	Vrijstaande woonboerderij
00010236	8500010236	Veneburen 15	8423 VJ	Makkinga	2243	Melkveebedrijf
00010237	8500010237	Veneburen 16	8423 VJ	Makkinga	1211	Vrijst. recreatiewoning (park)
00010238	8500010238	Veneburen 17	8423 VJ	Makkinga	1111	Vrijstaande woning
00010239	8500010239	Veneburen 18	8423 VJ	Makkinga	1115	Vrijstaande woonboerderij
00010240	8500010240	Veneburen 19	8423 VJ	Makkinga	2243	Melkveebedrijf

samen

00010241	8500010241	Veneburen 20	8423 VJ	Makkinga	1115	Vrijstaande woonboerderij
00010242	8500010242	Veneburen 21	8423 VJ	Makkinga	1115	Vrijstaande woonboerderij
00010243	8500010243	Veneburen 22	8423 VJ	Makkinga	1112	Vrijstaande semi-bungalow
00013866	8500013866	Veneburen 15 TR01	8423 VJ	Makkinga	3621	Trafo
00007403	8500007403	Oosterhuisweg 18	8423 VK	Makkinga	2245	Veehouderij runderen
00007405	8500007405	Oosterhuisweg 20	8423 VK	Makkinga	1115	Vrijstaande woonboerderij
00007406	8500007406	Oosterhuisweg 21	8423 VK	Makkinga	1115	Vrijstaande woonboerderij
00007407	8500007407	Oosterhuisweg 22	8423 VK	Makkinga	1111	Vrijstaande woning
00007408	8500007408	Oosterhuisweg 23	8423 VK	Makkinga	1115	Vrijstaande woonboerderij
00007409	8500007409	Oosterhuisweg 25	8423 VK	Makkinga	2243	Melkveebedrijf
00007410	8500007410	Oosterhuisweg 26	8423 VK	Makkinga	1111	Vrijstaande woning
00007411	8500007411	Oosterhuisweg 28	8423 VK	Makkinga	1115	Vrijstaande woonboerderij
00007412	8500007412	Oosterhuisweg 30	8423 VK	Makkinga	1111	Vrijstaande woning
00007413	8500007413	Oosterhuisweg 32	8423 VK	Makkinga	1115	Vrijstaande woonboerderij
00013862	8500013862	Oosterhuisweg 25 TR01	8423 VK	Makkinga	3621	Trafo
00001814	8500001814	De Harken 1	8423 VL	Makkinga	1111	Vrijstaande woning
00001815	8500001815	De Harken 3	8423 VL	Makkinga	1115	Vrijstaande woonboerderij
00001816	8500001816	De Harken 4	8423 VL	Makkinga	2243	Melkveebedrijf
00013084	8500013084	De Harken 2	8423 VL	Makkinga	1111	Vrijstaande woning
00013856	8500013856	De Harken TR04	8423 VL	Makkinga	3621	Trafo
00014329	8500014329	De Harken 700	8423 VL	Makkinga	4199	Overig ongebouwd
00015668	8500015622	De Harken 701	8423 VL	Makkinga	4199	Overig ongebouwd
00005228	8500005228	Laagduurswoude 1	8423 VM	Makkinga	1115	Vrijstaande woonboerderij
00005229	8500005229	Laagduurswoude 2	8423 VM	Makkinga	1115	Vrijstaande woonboerderij
00005230	8500005230	Laagduurswoude 3	8423 VM	Makkinga	2243	Melkveebedrijf
00005231	8500005231	Laagduurswoude 4	8423 VM	Makkinga	2243	Melkveebedrijf
00005232	8500005232	Laagduurswoude 5	8423 VM	Makkinga	1115	Vrijstaande woonboerderij
00005233	8500005233	Laagduurswoude 6	8423 VM	Makkinga	1111	Vrijstaande woning
00005234	8500005234	Laagduurswoude 8	8423 VM	Makkinga	2243	Melkveebedrijf
00005237	8500005237	Laagduurswoude 12	8423 VM	Makkinga	1211	Vrijst. recreatiewoning (park)
00013865	8500013865	Laagduurswoude 8 TR01	8423 VM	Makkinga	3621	Trafo
00005227	8500005227	Laagduurswoude 11 TR01	8423 VN	Makkinga	3621	Trafo
00005235	8500005235	Laagduurswoude 10	8423 VN	Makkinga	1115	Vrijstaande woonboerderij
00005236	8500005236	Laagduurswoude 11	8423 VN	Makkinga	1111	Vrijstaande woning
00005238	8500005238	Laagduurswoude 13	8423 VN	Makkinga	1111	Vrijstaande woning
00005239	8500005239	Laagduurswoude 14	8423 VN	Makkinga	1111	Vrijstaande woning

samen

00005240	8500005240	Laagduurswoude 15	8423 VN Makkinga	1111	Vrijstaande woning
00005241	8500005241	Laagduurswoude 16	8423 VN Makkinga	1115	Vrijstaande woonboerderij
00005242	8500005242	Laagduurswoude 17	8423 VN Makkinga	1115	Vrijstaande woonboerderij
00005243	8500005243	Laagduurswoude 18	8423 VN Makkinga	1111	Vrijstaande woning
00005244	8500005244	Laagduurswoude 19	8423 VN Makkinga	1111	Vrijstaande woning
00005245	8500005245	Laagduurswoude 19A	8423 VN Makkinga	1111	Vrijstaande woning
00005246	8500005246	Laagduurswoude 20	8423 VN Makkinga	1115	Vrijstaande woonboerderij
00005247	8500005247	Laagduurswoude 21	8423 VN Makkinga	1111	Vrijstaande woning
00005248	8500005248	Laagduurswoude 22	8423 VN Makkinga	2261	Stoeterij/manege/fokkerij
00013864	8500013864	Laagduurswoude 20 TR01	8423 VN Makkinga	3621	Trafo
00014303	8500014303	Hoofdweg 700	8424 AA Elsloo	4199	Overig ongebouwd
00014668	8500014668	Hoofdweg 800	8424 AA Elsloo	4120	Ongebouwd vrijgesteld
00014699	8500014699	Hoofdweg 801	8424 AA Elsloo	4120	Ongebouwd vrijgesteld
00007871	8500007871	Portingaweg 1	8424 PD Elsloo	1121	2^1 kap woning
00007873	8500007873	Portingaweg 3	8424 PD Elsloo	1121	2^1 kap woning
00007875	8500007875	Portingaweg 5	8424 PD Elsloo	1121	2^1 kap woning
00007878	8500007878	Portingaweg 7	8424 PD Elsloo	1121	2^1 kap woning
00007880	8500007880	Portingaweg 9	8424 PD Elsloo	1121	2^1 kap woning
00007882	8500007882	Portingaweg 11	8424 PD Elsloo	1121	2^1 kap woning
00007884	8500007884	Portingaweg 13	8424 PD Elsloo	1121	2^1 kap woning
00007886	8500007886	Portingaweg 15	8424 PD Elsloo	1121	2^1 kap woning
00007888	8500007888	Portingaweg 17	8424 PD Elsloo	1121	2^1 kap woning
00007890	8500007890	Portingaweg 19	8424 PD Elsloo	1121	2^1 kap woning
00007891	8500007891	Portingaweg 21	8424 PD Elsloo	1121	2^1 kap woning
00007893	8500007893	Portingaweg 23	8424 PD Elsloo	1121	2^1 kap woning
00007894	8500007894	Portingaweg 25	8424 PD Elsloo	1121	2^1 kap woning
00007895	8500007895	Portingaweg 27	8424 PD Elsloo	1121	2^1 kap woning
00007872	8500007872	Portingaweg 2	8424 PE Elsloo	1112	Vrijstaande semi-bungalow
00007874	8500007874	Portingaweg 4	8424 PE Elsloo	1111	Vrijstaande woning
00007876	8500007876	Portingaweg 6	8424 PE Elsloo	1171	Geschakelde woning
00007877	8500007877	Portingaweg 6A	8424 PE Elsloo	1171	Geschakelde woning
00007879	8500007879	Portingaweg 8	8424 PE Elsloo	1111	Vrijstaande woning
00007881	8500007881	Portingaweg 10	8424 PE Elsloo	1111	Vrijstaande woning
00007883	8500007883	Portingaweg 12	8424 PE Elsloo	1121	2^1 kap woning
00007885	8500007885	Portingaweg 14	8424 PE Elsloo	1121	2^1 kap woning
00007887	8500007887	Portingaweg 16	8424 PE Elsloo	1121	2^1 kap woning

samen

00007889	8500007889	Portingaweg 18	8424 PE	Elsloo	1121	2^1 kap woning
00007892	8500007892	Portingaweg 22	8424 PE	Elsloo	1111	Vrijstaande woning
00007152	8500007152	Noord 1B	8424 PG	Elsloo	1111	Vrijstaande woning
00007153	8500007153	Noord 2	8424 PG	Elsloo	1111	Vrijstaande woning
00007154	8500007154	Noord 3	8424 PG	Elsloo	1115	Vrijstaande woonboerderij
00007155	8500007155	Noord 4	8424 PG	Elsloo	1111	Vrijstaande woning
00007156	8500007156	Noord 5	8424 PG	Elsloo	1111	Vrijstaande woning
00007157	8500007157	Noord 6	8424 PG	Elsloo	1111	Vrijstaande woning
00007158	8500007158	Noord 7	8424 PG	Elsloo	1111	Vrijstaande woning
00007159	8500007159	Noord 8	8424 PG	Elsloo	1111	Vrijstaande woning
00007160	8500007160	Noord 9	8424 PG	Elsloo	1115	Vrijstaande woonboerderij
00007161	8500007161	Noord 10	8424 PG	Elsloo	1111	Vrijstaande woning
00007162	8500007162	Noord 11	8424 PG	Elsloo	3264	Loonwerkbedrijf
00007163	8500007163	Noord 12	8424 PG	Elsloo	1111	Vrijstaande woning
00007164	8500007164	Noord 13	8424 PG	Elsloo	2243	Melkveebedrijf
00007165	8500007165	Noord 14	8424 PG	Elsloo	2122	Woning + Café/bar/restaurant
00011612	8500011612	Noord 1	8424 PG	Elsloo	1121	2^1 kap woning
00011641	8500011641	Noord 1A	8424 PG	Elsloo	1121	2^1 kap woning
00003865	8500003865	Hoofdweg 1	8424 PH	Elsloo	2243	Melkveebedrijf
00003867	8500003867	Hoofdweg 3	8424 PH	Elsloo	1111	Vrijstaande woning
00003871	8500003871	Hoofdweg 5	8424 PH	Elsloo	2243	Melkveebedrijf
00003873	8500003873	Hoofdweg 7	8424 PH	Elsloo	1112	Vrijstaande semi-bungalow
00003875	8500003875	Hoofdweg 9	8424 PH	Elsloo	1111	Vrijstaande woning
00003876	8500003876	Hoofdweg 9A	8424 PH	Elsloo	1115	Vrijstaande woonboerderij
00003877	8500003877	Hoofdweg 9B	8424 PH	Elsloo	1115	Vrijstaande woonboerderij
00003879	8500003879	Hoofdweg 11	8424 PH	Elsloo	1111	Vrijstaande woning
00003881	8500003881	Hoofdweg 13	8424 PH	Elsloo	1511	Vrijstaande bedrijfswoning
00003884	8500003884	Hoofdweg 15A	8424 PJ	Elsloo	1112	Vrijstaande semi-bungalow
00003888	8500003888	Hoofdweg 17	8424 PJ	Elsloo	1115	Vrijstaande woonboerderij
00003889	8500003889	Hoofdweg 17A	8424 PJ	Elsloo	1112	Vrijstaande semi-bungalow
00003891	8500003891	Hoofdweg 19	8424 PJ	Elsloo	1115	Vrijstaande woonboerderij
00003893	8500003893	Hoofdweg 21	8424 PJ	Elsloo	1111	Vrijstaande woning
00003894	8500003894	Hoofdweg 21A	8424 PJ	Elsloo	1112	Vrijstaande semi-bungalow
00003897	8500003897	Hoofdweg 23	8424 PJ	Elsloo	1111	Vrijstaande woning
00003898	8500003898	Hoofdweg 23A	8424 PJ	Elsloo	1111	Vrijstaande woning
00003900	8500003900	Hoofdweg 25	8424 PJ	Elsloo	2243	Melkveebedrijf

samen

00003906	8500003906	Hoofdweg 29	8424 PJ	Elsloo	2122	Woning + Café/bar/restaurant
00003907	8500003907	Hoofdweg 29A	8424 PJ	Elsloo	3311	Crèche/peuterzaal
00003908	8500003908	Hoofdweg 29B	8424 PJ	Elsloo	3516	Kleedgebouw/toiletten
00003910	8500003910	Hoofdweg 31 GYM	8424 PJ	Elsloo	3511	Sporthal/Sportzaal
00003911	8500003911	Hoofdweg 31 OBS	8424 PJ	Elsloo	3312	Basisschool
00003913	8500003913	Hoofdweg 33	8424 PJ	Elsloo	1111	Vrijstaande woning
00003915	8500003915	Hoofdweg 35	8424 PJ	Elsloo	1112	Vrijstaande semi-bungalow
00003917	8500003917	Hoofdweg 37	8424 PJ	Elsloo	1115	Vrijstaande woonboerderij
00003918	8500003918	Hoofdweg 37A	8424 PJ	Elsloo	1112	Vrijstaande semi-bungalow
00003921	8500003921	Hoofdweg 39	8424 PJ	Elsloo	1111	Vrijstaande woning
00003924	8500003924	Hoofdweg 41	8424 PJ	Elsloo	1115	Vrijstaande woonboerderij
00003926	8500003926	Hoofdweg 43	8424 PJ	Elsloo	1115	Vrijstaande woonboerderij
00003928	8500003928	Hoofdweg 45	8424 PJ	Elsloo	2243	Melkveebedrijf
00003930	8500003930	Hoofdweg 47	8424 PJ	Elsloo	1115	Vrijstaande woonboerderij
00013067	8500013067	Hoofdweg 15 ACHT	8424 PJ	Elsloo	1125	2^1 kap woonboerderij
00013068	8500013068	Hoofdweg 15 VOOR	8424 PJ	Elsloo	1125	2^1 kap woonboerderij
00014056	8500014056	Hoofdweg 29B VELD	8424 PJ	Elsloo	3512	Sportterrein
00003932	8500003932	Hoofdweg 49 BDG	8424 PK	Elsloo	3243	Melkveebedrijf
00003933	8500003933	Hoofdweg 49	8424 PK	Elsloo	1515	Vrijst. bedr. woonboerderij
00003934	8500003934	Hoofdweg 49A	8424 PK	Elsloo	1111	Vrijstaande woning
00003936	8500003936	Hoofdweg 51	8424 PK	Elsloo	1111	Vrijstaande woning
00003938	8500003938	Hoofdweg 53	8424 PK	Elsloo	1111	Vrijstaande woning
00003942	8500003942	Hoofdweg 55	8424 PK	Elsloo	1115	Vrijstaande woonboerderij
00003944	8500003944	Hoofdweg 57	8424 PK	Elsloo	1115	Vrijstaande woonboerderij
00003947	8500003947	Hoofdweg 59	8424 PK	Elsloo	1115	Vrijstaande woonboerderij
00003949	8500003949	Hoofdweg 61	8424 PK	Elsloo	1112	Vrijstaande semi-bungalow
00003951	8500003951	Hoofdweg 63	8424 PK	Elsloo	2299	Overige agrarische objecten
00003862	8500003862	Hoofdweg 2 TR01	8424 PL	Elsloo	3621	Trafo
00003866	8500003866	Hoofdweg 2	8424 PL	Elsloo	1111	Vrijstaande woning
00003868	8500003868	Hoofdweg 4	8424 PL	Elsloo	1115	Vrijstaande woonboerderij / kwekerij
00003869	8500003869	Hoofdweg 4A	8424 PL	Elsloo	1111	Vrijstaande woning
00003870	8500003870	Hoofdweg 4B	8424 PL	Elsloo	1111	Vrijstaande woning
00003872	8500003872	Hoofdweg 6	8424 PL	Elsloo	1111	Vrijstaande woning
00003874	8500003874	Hoofdweg 8	8424 PL	Elsloo	1111	Vrijstaande woning
00003878	8500003878	Hoofdweg 10	8424 PL	Elsloo	1111	Vrijstaande woning
00003880	8500003880	Hoofdweg 12	8424 PL	Elsloo	1111	Vrijstaande woning

samen

00003882	8500003882	Hoofdweg 14	8424 PL Elsloo	1111	Vrijstaande woning
00003885	8500003885	Hoofdweg 16	8424 PL Elsloo	1115	Vrijstaande woonboerderij
00003886	8500003886	Hoofdweg 16A	8424 PL Elsloo	1111	Vrijstaande woning
00003887	8500003887	Hoofdweg 16B	8424 PL Elsloo	1111	Vrijstaande woning
00003890	8500003890	Hoofdweg 18	8424 PL Elsloo	1111	Vrijstaande woning
00003892	8500003892	Hoofdweg 20	8424 PL Elsloo	1111	Vrijstaande woning
00003895	8500003895	Hoofdweg 22	8424 PL Elsloo	1111	Vrijstaande woning
00003896	8500003896	Hoofdweg 22A	8424 PL Elsloo	1112	Vrijstaande semi-bungalow
00003899	8500003899	Hoofdweg 24	8424 PL Elsloo	1111	Vrijstaande woning
00003901	8500003901	Hoofdweg 26	8424 PL Elsloo	1111	Vrijstaande woning
00013820	8500013820	Hoofdweg 10 TR01	8424 PL Elsloo	3621	Trafo
00003863	8500003863	Hoofdweg 34 TR01	8424 PM Elsloo	3621	Trafo
00003864	8500003864	Hoofdweg 46 TR01	8424 PM Elsloo	3621	Trafo
00003903	8500003903	Hoofdweg 28	8424 PM Elsloo	1111	Vrijstaande woning
00003904	8500003904	Hoofdweg 28A	8424 PM Elsloo	1121	2^1 kap woning
00003905	8500003905	Hoofdweg 28B	8424 PM Elsloo	1121	2^1 kap woning
00003909	8500003909	Hoofdweg 30	8424 PM Elsloo	1111	Vrijstaande woning
00003912	8500003912	Hoofdweg 32	8424 PM Elsloo	1111	Vrijstaande woning
00003914	8500003914	Hoofdweg 34	8424 PM Elsloo	1111	Vrijstaande woning
00003916	8500003916	Hoofdweg 36	8424 PM Elsloo	1115	Vrijstaande woonboerderij
00003919	8500003919	Hoofdweg 38	8424 PM Elsloo	2111	Woning + winkel
00003923	8500003923	Hoofdweg 40	8424 PM Elsloo	3299	Overig agrarisch object
00003925	8500003925	Hoofdweg 42 KERK	8424 PM Elsloo	3451	Kerk
00003927	8500003927	Hoofdweg 44	8424 PM Elsloo	1115	Vrijstaande woonboerderij
00003929	8500003929	Hoofdweg 46	8424 PM Elsloo	1115	Vrijstaande woonboerderij
00003931	8500003931	Hoofdweg 48	8424 PM Elsloo	2124	Woning + Hotel/motel
00003935	8500003935	Hoofdweg 50	8424 PN Elsloo	1115	Vrijstaande woonboerderij
00003937	8500003937	Hoofdweg 52	8424 PN Elsloo	2245	Veehouderij runderen
00003939	8500003939	Hoofdweg 54	8424 PN Elsloo	1115	Vrijstaande woonboerderij
00003940	8500003940	Hoofdweg 54A	8424 PN Elsloo	1111	Vrijstaande woning
00003941	8500003941	Hoofdweg 54B	8424 PN Elsloo	2175	Woning + Opslag/distributie
00003943	8500003943	Hoofdweg 56	8424 PN Elsloo	1115	Vrijstaande woonboerderij
00003946	8500003946	Hoofdweg 58	8424 PN Elsloo	1115	Vrijstaande woonboerderij
00003948	8500003948	Hoofdweg 60	8424 PN Elsloo	1111	Vrijstaande woning
00003950	8500003950	Hoofdweg 62	8424 PN Elsloo	1115	Vrijstaande woonboerderij
00003952	8500003952	Hoofdweg 64	8424 PN Elsloo	2243	Melkveebedrijf

samen

00003953	8500003953	Hoofdweg 66	8424 PN	Elsloo	1115	Vrijstaande woonboerderij
00003954	8500003954	Hoofdweg 68	8424 PN	Elsloo	1115	Vrijstaande woonboerderij
00013821	8500013821	Hoofdweg 56 TR01	8424 PN	Elsloo	3621	Trafo
00002984	8500002984	Frankenaweg 1	8424 PP	Elsloo	1121	2^1 kap woning
00002985	8500002985	Frankenaweg 2	8424 PP	Elsloo	1321	2^1 kap bejaardenwoning
00002986	8500002986	Frankenaweg 3	8424 PP	Elsloo	1121	2^1 kap woning
00002987	8500002987	Frankenaweg 4	8424 PP	Elsloo	1321	2^1 kap bejaardenwoning
00002988	8500002988	Frankenaweg 5	8424 PP	Elsloo	1121	2^1 kap woning
00002989	8500002989	Frankenaweg 6	8424 PP	Elsloo	1321	2^1 kap bejaardenwoning
00002990	8500002990	Frankenaweg 7	8424 PP	Elsloo	1121	2^1 kap woning
00002991	8500002991	Frankenaweg 8	8424 PP	Elsloo	1321	2^1 kap bejaardenwoning
00002992	8500002992	Frankenaweg 9	8424 PP	Elsloo	1112	Vrijstaande semi-bungalow
00002993	8500002993	Frankenaweg 10	8424 PP	Elsloo	1321	2^1 kap bejaardenwoning
00002994	8500002994	Frankenaweg 12	8424 PP	Elsloo	1321	2^1 kap bejaardenwoning
00002995	8500002995	Frankenaweg 14	8424 PP	Elsloo	1321	2^1 kap bejaardenwoning
00002996	8500002996	Frankenaweg 16	8424 PP	Elsloo	1321	2^1 kap bejaardenwoning
00002997	8500002997	Frankenaweg 18	8424 PP	Elsloo	1321	2^1 kap bejaardenwoning
00002998	8500002998	Frankenaweg 20	8424 PP	Elsloo	1321	2^1 kap bejaardenwoning
00002999	8500002999	Frankenaweg 22	8424 PP	Elsloo	1111	Vrijstaande woning
00003000	8500003000	Frankenaweg 24	8424 PP	Elsloo	1112	Vrijstaande semi-bungalow
00001307	8500001307	Bûtenweg 1	8424 PR	Elsloo	1111	Vrijstaande woning
00001308	8500001308	Bûtenweg 2	8424 PR	Elsloo	1111	Vrijstaande woning
00001309	8500001309	Bûtenweg 3	8424 PR	Elsloo	1111	Vrijstaande woning
00001310	8500001310	Bûtenweg 4	8424 PR	Elsloo	1111	Vrijstaande woning
00001311	8500001311	Bûtenweg 5	8424 PR	Elsloo	2243	Melkveebedrijf
00001312	8500001312	Bûtenweg 6	8424 PR	Elsloo	2243	Melkveebedrijf
00001313	8500001313	Bûtenweg 7	8424 PR	Elsloo	1115	Vrijstaande woonboerderij
00001314	8500001314	Bûtenweg 8	8424 PR	Elsloo	1111	Vrijstaande woning
00011613	8500011613	Bûtenweg 9	8424 PR	Elsloo	1111	Vrijstaande woning
00014330	8500014330	Bûtenweg 700	8424 PR	Elsloo	4199	Overig ongebouwd
00014669	8500014669	Bûtenweg 800	8424 PR	Elsloo	4120	Ongebouwd vrijgesteld
00011204	8500011204	Zuid 11 TR01	8424 PS	Elsloo	3621	Trafo
00011205	8500011205	Zuid 2	8424 PS	Elsloo	1115	Vrijstaande woonboerderij
00011206	8500011206	Zuid 3	8424 PS	Elsloo	1111	Vrijstaande woning
00011207	8500011207	Zuid 4	8424 PS	Elsloo	1121	2^1 kap woning
00011208	8500011208	Zuid 5	8424 PS	Elsloo	1121	2^1 kap woning

samen

00011209	8500011209	Zuid 6	8424 PS	Elsloo	1121	2^1 kap woning
00011210	8500011210	Zuid 7	8424 PS	Elsloo	1121	2^1 kap woning
00011211	8500011211	Zuid 8	8424 PS	Elsloo	1111	Vrijstaande woning
00011212	8500011212	Zuid 11	8424 PS	Elsloo	3141	Kantoor
00011213	8500011213	Zuid 13	8424 PS	Elsloo	1111	Vrijstaande woning
00011214	8500011214	Zuid 14	8424 PS	Elsloo	1111	Vrijstaande woning
00011215	8500011215	Zuid 15	8424 PS	Elsloo	1115	Vrijstaande woonboerderij
00011216	8500011216	Zuid 16	8424 PS	Elsloo	2248	Veehouderij pluimvee
00015663	8500015617	Zuid 700	8424 PS	Elsloo	4199	Overig ongebouwd
00012812	8500012812	Horstlaan 6	8424 PT	Elsloo	1111	Vrijstaande woning
00012815	8500012815	Horstlaan 32	8424 PT	Elsloo	1111	Vrijstaande woning
00012827	8500012827	Horstlaan 20	8424 PT	Elsloo	1111	Vrijstaande woning
00012905	8500012905	Horstlaan 2	8424 PT	Elsloo	1111	Vrijstaande woning
00012913	8500012913	Horstlaan 26	8424 PT	Elsloo	1111	Vrijstaande woning
00012939	8500012939	Horstlaan 30	8424 PT	Elsloo	1111	Vrijstaande woning
00012953	8500012953	Horstlaan 28	8424 PT	Elsloo	1111	Vrijstaande woning
00012989	8500012989	Horstlaan 24	8424 PT	Elsloo	1111	Vrijstaande woning
00013062	8500013062	Horstlaan 8	8424 PT	Elsloo	1111	Vrijstaande woning
00013080	8500013080	Horstlaan 4	8424 PT	Elsloo	1111	Vrijstaande woning
00013095	8500013095	Horstlaan 19	8424 PT	Elsloo	1121	2^1 kap woning
00013097	8500013097	Horstlaan 17	8424 PT	Elsloo	1121	2^1 kap woning
00013098	8500013098	Horstlaan 22	8424 PT	Elsloo	1111	Vrijstaande woning
00013152	8500013152	Horstlaan 12	8424 PT	Elsloo	1111	Vrijstaande woning
00013179	8500013179	Horstlaan 21	8424 PT	Elsloo	1121	2^1 kap woning
00013188	8500013188	Horstlaan 15	8424 PT	Elsloo	1121	2^1 kap woning
00013191	8500013191	Horstlaan 10	8424 PT	Elsloo	1111	Vrijstaande woning
00013376	8500013376	Horstlaan 16	8424 PT	Elsloo	1111	Vrijstaande woning
00013377	8500013377	Horstlaan 18	8424 PT	Elsloo	1111	Vrijstaande woning
00013378	8500013378	Horstlaan 23	8424 PT	Elsloo	1111	Vrijstaande woning
00013406	8500013406	Horstlaan 1	8424 PT	Elsloo	1111	Vrijstaande woning
00013438	8500013438	Horstlaan 3	8424 PT	Elsloo	1111	Vrijstaande woning
00013457	8500013457	Horstlaan 11	8424 PT	Elsloo	1111	Vrijstaande woning
00013506	8500013506	Horstlaan 14	8424 PT	Elsloo	1111	Vrijstaande woning
00013520	8500013520	Horstlaan 13	8424 PT	Elsloo	1111	Vrijstaande woning
00013565	8500013565	Horstlaan 5	8424 PT	Elsloo	1111	Vrijstaande woning
00004710	8500004710	Kloosterweg 5 TR01	8424 SH	Elsloo	3621	Trafo

samen

00004712	8500004712	Kloosterweg ZH5A	8424 SH Elsloo	1211	Vrijst. recreatiewoning (park)
00004714	8500004714	Kloosterweg 1	8424 SH Elsloo	1115	Vrijstaande woonboerderij
00004716	8500004716	Kloosterweg 2	8424 SH Elsloo	1115	Vrijstaande woonboerderij
00004718	8500004718	Kloosterweg 3	8424 SH Elsloo	2530	Kampeerboerderij
00004719	8500004719	Kloosterweg 4	8424 SH Elsloo	2530	Kampeerboerderij
00004720	8500004720	Kloosterweg 5	8424 SH Elsloo	2211	Akkerbouwbedrijf
00004722	8500004722	Kloosterweg 6	8424 SH Elsloo	1111	Vrijstaande woning
00004723	8500004723	Kloosterweg 7	8424 SH Elsloo	1111	Vrijstaande woning
00013815	8500013815	Kloosterweg TR	8424 SH Elsloo	3621	Trafo
00013824	8500013824	Kloosterweg TR, Trafo t/o 8	8424 SH Elsloo	3621	Trafo
00014304	8500014304	Kloosterweg 701	8424 SH Elsloo	4199	Overig ongebouwd
00014743	8500014743	Kloosterweg 11	8424 SH Elsloo	4111	Bouwterrein
00014744	8500014744	Kloosterweg 13	8424 SH Elsloo	4111	Bouwterrein
00014745	8500014745	Kloosterweg 15	8424 SH Elsloo	4111	Bouwterrein
00014747	8500014747	Kloosterweg 19	8424 SH Elsloo	1211	Vrijst. recreatiewoning (park)
00014748	8500014748	Kloosterweg 21	8424 SH Elsloo	1211	Vrijst. recreatiewoning (park)
00014749	8500014749	Kloosterweg 23	8424 SH Elsloo	1211	Vrijst. recreatiewoning (park)
00014750	8500014750	Kloosterweg 25	8424 SH Elsloo	1211	Vrijst. recreatiewoning (park)
00014751	8500014751	Kloosterweg 27	8424 SH Elsloo	4111	Bouwterrein
00014752	8500014752	Kloosterweg 29	8424 SH Elsloo	4111	Bouwterrein
00014753	8500014753	Kloosterweg 31	8424 SH Elsloo	4111	Bouwterrein
00007794	8500007794	Peperstraat 1	8424 SJ Elsloo	1112	Vrijstaande semi-bungalow
00007795	8500007795	Peperstraat 2	8424 SJ Elsloo	1115	Vrijstaande woonboerderij
00007796	8500007796	Peperstraat 3	8424 SJ Elsloo	2243	Melkveebedrijf
00007797	8500007797	Peperstraat 4	8424 SJ Elsloo	1111	Vrijstaande woning
00007798	8500007798	Peperstraat 4A	8424 SJ Elsloo	1115	Vrijstaande woonboerderij
00007799	8500007799	Peperstraat 5	8424 SJ Elsloo	3175	Opslag/distributie
00007800	8500007800	Peperstraat 6	8424 SJ Elsloo	1115	Vrijstaande woonboerderij
00007801	8500007801	Peperstraat 7	8424 SJ Elsloo	2243	Melkveebedrijf
00007802	8500007802	Peperstraat 8	8424 SJ Elsloo	1115	Vrijstaande woonboerderij
00007803	8500007803	Peperstraat 9	8424 SJ Elsloo	1215	Vrijst. recr. woonboerderij
00007804	8500007804	Peperstraat 10	8424 SJ Elsloo	1115	Vrijstaande woonboerderij
00007805	8500007805	Peperstraat 11	8424 SJ Elsloo	1115	Vrijstaande woonboerderij
00007806	8500007806	Peperstraat 12	8424 SJ Elsloo	1111	Vrijstaande woning
00007807	8500007807	Peperstraat 13	8424 SJ Elsloo	1115	Vrijstaande woonboerderij
00007808	8500007808	Peperstraat 14	8424 SJ Elsloo	1115	Vrijstaande woonboerderij

samen

00007809	8500007809	Peperstraat 15	8424 SJ Elsloo	2243	Melkveebedrijf
00007810	8500007810	Peperstraat 16	8424 SJ Elsloo	2243	Melkveebedrijf
00007811	8500007811	Peperstraat 17	8424 SJ Elsloo	1111	Vrijstaande woning
00007812	8500007812	Peperstraat 18	8424 SJ Elsloo	1111	Vrijstaande woning
00007813	8500007813	Peperstraat 19	8424 SJ Elsloo	1111	Vrijstaande woning
00007814	8500007814	Peperstraat 20	8424 SJ Elsloo	1115	Vrijstaande woonboerderij
00011919	8500011919	Peperstraat 5A	8424 SJ Elsloo	1111	Vrijstaande woning
00013819	8500013819	Peperstraat 17 TR01	8424 SJ Elsloo	3621	Trafo
00015667	8500015621	Peperstraat 700	8424 SJ Elsloo	4199	Overig ongebouwd
00009494	8500009494	Tronde 11A TR01	8424 SK Elsloo	3621	Trafo
00009495	8500009495	Tronde 1	8424 SK Elsloo	2245	Veehouderij runderen
00009496	8500009496	Tronde 1A	8424 SK Elsloo	1111	Vrijstaande woning
00009497	8500009497	Tronde 2	8424 SK Elsloo	1111	Vrijstaande woning
00009498	8500009498	Tronde 3	8424 SK Elsloo	1111	Vrijstaande woning
00009499	8500009499	Tronde 4	8424 SK Elsloo	1115	Vrijstaande woonboerderij
00009500	8500009500	Tronde 5	8424 SK Elsloo	2299	Overige agrarische objecten
00009501	8500009501	Tronde 6	8424 SK Elsloo	1115	Vrijstaande woonboerderij
00009502	8500009502	Tronde 7	8424 SK Elsloo	2243	Melkveebedrijf
00009503	8500009503	Tronde 8	8424 SK Elsloo	1111	Vrijstaande woning
00009504	8500009504	Tronde 10	8424 SK Elsloo	1115	Vrijstaande woonboerderij
00009505	8500009505	Tronde 11	8424 SK Elsloo	1115	Vrijstaande woonboerderij
00009506	8500009506	Tronde 11A	8424 SK Elsloo	1112	Vrijstaande semi-bungalow
00009507	8500009507	Tronde 12	8424 SK Elsloo	1111	Vrijstaande woning
00009508	8500009508	Tronde 13	8424 SK Elsloo	1115	Vrijstaande woonboerderij
00009509	8500009509	Tronde 14	8424 SK Elsloo	1115	Vrijstaande woonboerderij
00009510	8500009510	Tronde 15	8424 SK Elsloo	1111	Vrijstaande woning
00009511	8500009511	Tronde 16	8424 SK Elsloo	1115	Vrijstaande woonboerderij
00003544	8500003544	Haerweg 1	8424 SL Elsloo	1111	Vrijstaande woning
00003545	8500003545	Haerweg 2	8424 SL Elsloo	1111	Vrijstaande woning
00003546	8500003546	Haerweg 3	8424 SL Elsloo	2246	Veehouderij varkens
00003547	8500003547	Haerweg 4	8424 SL Elsloo	1111	Vrijstaande woning
00002060	8500002060	De Riete 4 TR01	8424 SM Elsloo	3621	Trafo
00002061	8500002061	De Riete 1	8424 SM Elsloo	1115	Vrijstaande woonboerderij
00002062	8500002062	De Riete 2	8424 SM Elsloo	1115	Vrijstaande woonboerderij
00002063	8500002063	De Riete 3	8424 SM Elsloo	1115	Vrijstaande woonboerderij
00002064	8500002064	De Riete 4	8424 SM Elsloo	2243	Melkveebedrijf

samen

00002065	8500002065	De Riete 5	8424 SM	Elsloo	1111	Vrijstaande woning
00002066	8500002066	De Riete 6	8424 SM	Elsloo	1171	Geschakelde woning
00011511	8500011511	De Riete 6 BDG	8424 SM	Elsloo	2243	Melkveebedrijf
00013823	8500013823	De Riete 3 TR01	8424 SM	Elsloo	3621	Trafo
00002380	8500002380	Donkereweg 1	8424 SN	Elsloo	2243	Melkveebedrijf
00002381	8500002381	Donkereweg 2	8424 SN	Elsloo	1511	Vrijstaande bedrijfswoning
00002382	8500002382	Donkereweg 3	8424 SN	Elsloo	1115	Vrijstaande woonboerderij
00002383	8500002383	Donkereweg 4	8424 SN	Elsloo	2243	Melkveebedrijf
00002384	8500002384	Donkereweg 5	8424 SN	Elsloo	1115	Vrijstaande woonboerderij
00002385	8500002385	Donkereweg 6	8424 SN	Elsloo	1111	Vrijstaande woning
00011550	8500011550	Donkereweg 2 BDG	8424 SN	Elsloo	3243	Melkveebedrijf
00013205	8500013205	Donkereweg 4A	8424 SN	Elsloo	1111	Vrijstaande woning
00013822	8500013822	Donkereweg 1 TR01	8424 SN	Elsloo	3621	Trafo
00013828	8500013828	Donkereweg TR04	8424 SN	Elsloo	3621	Trafo
00002035	8500002035	De Monden 1 TR01	8424 SP	Elsloo	3621	Trafo
00002036	8500002036	De Monden 1	8424 SP	Elsloo	2211	Akkerbouwbedrijf
00002037	8500002037	De Monden 2	8424 SP	Elsloo	2261	Stoeterij/manege/fokkerij
00002038	8500002038	De Monden 3	8424 SP	Elsloo	2525	Camping
00002039	8500002039	De Monden 4	8424 SP	Elsloo	1115	Vrijstaande woonboerderij
00003945	8500003945	De Monden 5	8424 SP	Elsloo	1211	Vrijst. recreatiewoning (park)
00013842	8500013842	De Monden 2 TR01	8424 SP	Elsloo	3621	Trafo
00014305	8500014305	De Monden 700	8424 SP	Elsloo	4199	Overig ongebouwd
00014389	8500014389	De Monden 701	8424 SP	Elsloo	4199	Overig ongebouwd
00001496	8500001496	Canada 3 TR01	8424 SR	Elsloo	3621	Trafo
00001497	8500001497	Canada 1	8424 SR	Elsloo	1115	Vrijstaande woonboerderij
00001498	8500001498	Canada 3	8424 SR	Elsloo	2525	Camping
00001499	8500001499	Canada 3A KIOS	8424 SR	Elsloo	3114	Kiosk
00001500	8500001500	Canada 4	8424 SR	Elsloo	2525	Camping
00001501	8500001501	Canada 5	8424 SR	Elsloo	1111	Vrijstaande woning
00014153	8500014153	Canada UITK	8424 SR	Elsloo	3691	Uitkijkpost
00015662	8500015616	Canada 700	8424 SR	Elsloo	4199	Overig ongebouwd
00002857	8500002857	Eikenhorst TO12	8424 ST	Elsloo	3618	Gasdistributiestation
00002858	8500002858	Eikenhorst 6	8424 ST	Elsloo	1111	Vrijstaande woning
00002859	8500002859	Eikenhorst 10	8424 ST	Elsloo	1111	Vrijstaande woning
00002860	8500002860	Eikenhorst 12	8424 ST	Elsloo	1111	Vrijstaande woning
00011552	8500011552	Eikenhorst 4	8424 ST	Elsloo	1111	Vrijstaande woning

samen

00011553	8500011553	Eikenhorst 8	8424 ST	Elsloo	1111	Vrijstaande woning
00011898	8500011898	Eikenhorst NA12	8424 ST	Elsloo	3299	Overig agrarisch object
00013145	8500013145	Eikenhorst 2A	8424 ST	Elsloo	1111	Vrijstaande woning
00013146	8500013146	Eikenhorst 14	8424 ST	Elsloo	1111	Vrijstaande woning
00009183	8500009183	Steenmaatsdijk 1	8425 SJ	Langedijke	1115	Vrijstaande woonboerderij
00009184	8500009184	Steenmaatsdijk 2	8425 SJ	Langedijke	2261	Stoeterij/manege/fokkerij
00009185	8500009185	Steenmaatsdijk 3	8425 SJ	Langedijke	1115	Vrijstaande woonboerderij
00004602	8500004602	Klokhuisdijk 1	8425 SK	Langedijke	2243	Melkveebedrijf
00004603	8500004603	Klokhuisdijk 3	8425 SK	Langedijke	1115	Vrijstaande woonboerderij
00004605	8500004605	Klokhuisdijk 5	8425 SK	Langedijke	1115	Vrijstaande woonboerderij
00004607	8500004607	Klokhuisdijk 7	8425 SK	Langedijke	1115	Vrijstaande woonboerderij
00004609	8500004609	Klokhuisdijk 9	8425 SK	Langedijke	1111	Vrijstaande woning
00004610	8500004610	Klokhuisdijk 11	8425 SK	Langedijke	1115	Vrijstaande woonboerderij
00004612	8500004612	Klokhuisdijk 13	8425 SK	Langedijke	1112	Vrijstaande semi-bungalow
00004613	8500004613	Klokhuisdijk 13A	8425 SK	Langedijke	1112	Vrijstaande semi-bungalow
00004614	8500004614	Klokhuisdijk 13B	8425 SK	Langedijke	1111	Vrijstaande woning
00004615	8500004615	Klokhuisdijk 13C	8425 SK	Langedijke	1111	Vrijstaande woning
00004617	8500004617	Klokhuisdijk 15	8425 SK	Langedijke	1115	Vrijstaande woonboerderij
00004619	8500004619	Klokhuisdijk 17	8425 SK	Langedijke	1115	Vrijstaande woonboerderij
00004621	8500004621	Klokhuisdijk 19	8425 SK	Langedijke	1112	Vrijstaande semi-bungalow
00004622	8500004622	Klokhuisdijk 19A	8425 SK	Langedijke	1111	Vrijstaande woning
00004624	8500004624	Klokhuisdijk 21	8425 SK	Langedijke	1115	Vrijstaande woonboerderij
00004626	8500004626	Klokhuisdijk 23	8425 SK	Langedijke	2243	Melkveebedrijf
00012680	8500012680	Klokhuisdijk KLST	8425 SK	Langedijke	3377	Begraafplaats
00013869	8500013869	Klokhuisdijk 5 TR01	8425 SK	Langedijke	3621	Trafo
00004601	8500004601	Klokhuisdijk 8 TR01	8425 SL	Langedijke	3621	Trafo
00004604	8500004604	Klokhuisdijk 4	8425 SL	Langedijke	1111	Vrijstaande woning
00004606	8500004606	Klokhuisdijk 6	8425 SL	Langedijke	1115	Vrijstaande woonboerderij
00004608	8500004608	Klokhuisdijk 8	8425 SL	Langedijke	1115	Vrijstaande woonboerderij
00004611	8500004611	Klokhuisdijk 12	8425 SL	Langedijke	1115	Vrijstaande woonboerderij
00004616	8500004616	Klokhuisdijk 14	8425 SL	Langedijke	1111	Vrijstaande woning
00004618	8500004618	Klokhuisdijk 16	8425 SL	Langedijke	1115	Vrijstaande woonboerderij
00004620	8500004620	Klokhuisdijk 18	8425 SL	Langedijke	1115	Vrijstaande woonboerderij
00004623	8500004623	Klokhuisdijk 20	8425 SL	Langedijke	1112	Vrijstaande semi-bungalow
00004625	8500004625	Klokhuisdijk 22	8425 SL	Langedijke	2243	Melkveebedrijf
00004627	8500004627	Klokhuisdijk 24	8425 SL	Langedijke	1115	Vrijstaande woonboerderij

samen

00004628	8500004628	Klokhuisdijk 26	8425 SL	Langedijke	2243	Melkveebedrijf
00004629	8500004629	Klokhuisdijk 28	8425 SL	Langedijke	2261	Stoeterij/manege/fokkerij
00013868	8500013868	Klokhuisdijk 26 TR01	8425 SL	Langedijke	3621	Trafo
00009273	8500009273	Stokdijk 1	8425 SM	Langedijke	1115	Vrijstaande woonboerderij
00009275	8500009275	Stokdijk 3	8425 SM	Langedijke	1112	Vrijstaande semi-bungalow
00009277	8500009277	Stokdijk 5	8425 SM	Langedijke	1115	Vrijstaande woonboerderij
00009279	8500009279	Stokdijk 7	8425 SM	Langedijke	3516	Kleedgebouw/toiletten
00009281	8500009281	Stokdijk 9	8425 SM	Langedijke	1115	Vrijstaande woonboerderij
00009282	8500009282	Stokdijk 9A	8425 SM	Langedijke	1121	2^1 kap woning
00009283	8500009283	Stokdijk 9B	8425 SM	Langedijke	1121	2^1 kap woning
00009284	8500009284	Stokdijk 9C	8425 SM	Langedijke	1121	2^1 kap woning
00009285	8500009285	Stokdijk 9D	8425 SM	Langedijke	1121	2^1 kap woning
00009286	8500009286	Stokdijk 9E	8425 SM	Langedijke	1111	Vrijstaande woning
00009287	8500009287	Stokdijk 9F	8425 SM	Langedijke	1111	Vrijstaande woning
00009288	8500009288	Stokdijk 9G	8425 SM	Langedijke	1111	Vrijstaande woning
00009289	8500009289	Stokdijk 9H	8425 SM	Langedijke	1111	Vrijstaande woning
00009291	8500009291	Stokdijk 11	8425 SM	Langedijke	2530	Kampeerboerderij
00012821	8500012821	Stokdijk 7 VELD	8425 SM	Langedijke	3512	Sportterrein
00013170	8500013170	Stokdijk TR10	8425 SM	Langedijke	3621	Trafo
00014379	8500014379	Stokdijk 9B BIJ	8425 SM	Langedijke	4199	Overig ongebouwd
00009274	8500009274	Stokdijk 2	8425 SN	Langedijke	1115	Vrijstaande woonboerderij
00009276	8500009276	Stokdijk 4	8425 SN	Langedijke	1111	Vrijstaande woning
00009278	8500009278	Stokdijk 6	8425 SN	Langedijke	1111	Vrijstaande woning
00009280	8500009280	Stokdijk 8	8425 SN	Langedijke	1111	Vrijstaande woning
00009292	8500009292	Stokdijk 12	8425 SN	Langedijke	1121	2^1 kap woning
00009293	8500009293	Stokdijk 14	8425 SN	Langedijke	1121	2^1 kap woning
00009294	8500009294	Stokdijk 16	8425 SN	Langedijke	1121	2^1 kap woning
00009295	8500009295	Stokdijk 18	8425 SN	Langedijke	1121	2^1 kap woning
00009296	8500009296	Stokdijk 20	8425 SN	Langedijke	1112	Vrijstaande semi-bungalow
00009297	8500009297	Stokdijk 22	8425 SN	Langedijke	1115	Vrijstaande woonboerderij
00009298	8500009298	Stokdijk 24	8425 SN	Langedijke	1121	2^1 kap woning
00009299	8500009299	Stokdijk 26	8425 SN	Langedijke	1121	2^1 kap woning
00009300	8500009300	Stokdijk 28	8425 SN	Langedijke	1115	Vrijstaande woonboerderij
00009301	8500009301	Stokdijk 28B	8425 SN	Langedijke	1111	Vrijstaande woning
00009302	8500009302	Stokdijk 28C	8425 SN	Langedijke	1111	Vrijstaande woning
00009303	8500009303	Stokdijk 30	8425 SN	Langedijke	1111	Vrijstaande woning

samen

00009304	8500009304	Stokdijk 32	8425 SN	Langedijke	1121	2^1 kap woning
00009305	8500009305	Stokdijk 34	8425 SN	Langedijke	1121	2^1 kap woning
00004341	8500004341	legepoeledijk 1	8425 SP	Langedijke	1111	Vrijstaande woning
00004342	8500004342	legepoeledijk 2	8425 SP	Langedijke	1115	Vrijstaande woonboerderij
00004343	8500004343	legepoeledijk 3	8425 SP	Langedijke	2243	Melkveebedrijf
00004344	8500004344	legepoeledijk 4	8425 SP	Langedijke	1111	Vrijstaande woning
00004345	8500004345	legepoeledijk 5	8425 SP	Langedijke	1111	Vrijstaande woning
00004346	8500004346	legepoeledijk 6	8425 SP	Langedijke	1115	Vrijstaande woonboerderij
00004347	8500004347	legepoeledijk 8	8425 SP	Langedijke	1115	Vrijstaande woonboerderij
00004348	8500004348	legepoeledijk 10	8425 SP	Langedijke	1111	Vrijstaande woning
00004349	8500004349	legepoeledijk 12	8425 SP	Langedijke	1115	Vrijstaande woonboerderij
00013909	8500013909	legepoeledijk 1 TR01	8425 SP	Langedijke	3621	Trafo
00003541	8500003541	Haerdijk 1	8425 SR	Langedijke	2243	Melkveebedrijf
00003542	8500003542	Haerdijk 2	8425 SR	Langedijke	2246	Veehouderij varkens
00003543	8500003543	Haerdijk 4	8425 SR	Langedijke	1115	Vrijstaande woonboerderij
00013857	8500013857	Haerdijk TR01	8425 SR	Langedijke	3621	Trafo
00013867	8500013867	Haerdijk 2 TR01	8425 SR	Langedijke	3621	Trafo
00000692	8500000692	Boekhorst 14	8425 ST	Langedijke	1115	Vrijstaande woonboerderij
00000694	8500000694	Boekhorst 16	8425 ST	Langedijke	1115	Vrijstaande woonboerderij
00002241	8500002241	De Weidedijk 1	8425 SV	Langedijke	3312	Basisschool
00002242	8500002242	De Weidedijk 3	8425 SV	Langedijke	1111	Vrijstaande woning
00002243	8500002243	De Weidedijk 4	8425 SV	Langedijke	1121	2^1 kap woning
00002244	8500002244	De Weidedijk 6	8425 SV	Langedijke	1121	2^1 kap woning
00002245	8500002245	De Weidedijk 10	8425 SV	Langedijke	1112	Vrijstaande semi-bungalow
00002246	8500002246	De Weidedijk 12	8425 SV	Langedijke	1111	Vrijstaande woning
00002247	8500002247	De Weidedijk 14	8425 SV	Langedijke	1111	Vrijstaande woning
00002248	8500002248	De Weidedijk 16	8425 SV	Langedijke	1111	Vrijstaande woning
00002249	8500002249	De Weidedijk 18	8425 SV	Langedijke	1111	Vrijstaande woning
00002250	8500002250	De Weidedijk 20	8425 SV	Langedijke	1111	Vrijstaande woning
00009290	8500009290	De Weidedijk 2	8425 SV	Langedijke	3376	Wijk/Buurtcentrum
00011642	8500011642	De Weidedijk 8	8425 SV	Langedijke	1111	Vrijstaande woning
00011735	8500011735	De Weidedijk 32	8425 SV	Langedijke	1111	Vrijstaande woning
00011932	8500011932	De Weidedijk 13	8425 SV	Langedijke	1111	Vrijstaande woning
00011986	8500011986	De Weidedijk 22	8425 SV	Langedijke	1111	Vrijstaande woning
00012515	8500012515	De Weidedijk 26	8425 SV	Langedijke	1111	Vrijstaande woning
00012780	8500012780	De Weidedijk 38	8425 SV	Langedijke	1111	Vrijstaande woning

samen

00012869	8500012869	De Weidedijk 11A	8425 SV Langedijke	1121	2^1 kap woning
00012874	8500012874	De Weidedijk 11	8425 SV Langedijke	1121	2^1 kap woning
00012892	8500012892	De Weidedijk 9	8425 SV Langedijke	1121	2^1 kap woning
00012918	8500012918	De Weidedijk 30	8425 SV Langedijke	1111	Vrijstaande woning
00012955	8500012955	De Weidedijk 9A	8425 SV Langedijke	1121	2^1 kap woning
00013096	8500013096	De Weidedijk 24	8425 SV Langedijke	1111	Vrijstaande woning
00013315	8500013315	De Weidedijk 28	8425 SV Langedijke	1111	Vrijstaande woning
00013348	8500013348	De Weidedijk 36	8425 SV Langedijke	1111	Vrijstaande woning
00013448	8500013448	De Weidedijk 34	8425 SV Langedijke	1111	Vrijstaande woning
00013649	8500013649	De Weidedijk 5	8425 SV Langedijke	1111	Vrijstaande woning
00013967	8500013967	De Weidedijk 7	8425 SV Langedijke	1111	Vrijstaande woning
00014760	8500014760	De Weidedijk 42	8425 SV Langedijke	1111	Vrijstaande woning
00015401	8500015401	De Weidedijk 40	8425 SV Langedijke	1111	Vrijstaande woning
00015403	8500015403	De Weidedijk 17	8425 SV Langedijke	1111	Vrijstaande woning
00015433	8500015433	De Weidedijk 15	8425 SV Langedijke	1111	Vrijstaande woning
00015606	8500015606	De Weidedijk 19	8425 SV Langedijke	1121	2^1 kap woning
00015607	8500015607	De Weidedijk 21	8425 SV Langedijke	1121	2^1 kap woning
00014409	8500014409	Meester Lokstraat 701	8427 AA Ravenswoud	4199	Overig ongebouwd
00015654	8500015608	Meester Lokstraat 702	8427 AA Ravenswoud	4199	Overig ongebouwd
00015671	8500015625	Meester Lokstraat 703	8427 AA Ravenswoud	4199	Overig ongebouwd
00006149	8500006149	Meester Lokstraat 2A	8427 RC Ravenswoud	3299	Overig agrarisch object
00006150	8500006150	Meester Lokstraat SCH	8427 RC Ravenswoud	3299	Overig agrarisch object
00006151	8500006151	Meester Lokstraat 16 TR01	8427 RC Ravenswoud	3621	Trafo
00006152	8500006152	Meester Lokstraat 2	8427 RC Ravenswoud	1111	Vrijstaande woning
00006153	8500006153	Meester Lokstraat 4	8427 RC Ravenswoud	1111	Vrijstaande woning
00006154	8500006154	Meester Lokstraat 6	8427 RC Ravenswoud	1111	Vrijstaande woning
00006155	8500006155	Meester Lokstraat 7	8427 RC Ravenswoud	1111	Vrijstaande woning
00006156	8500006156	Meester Lokstraat 8	8427 RC Ravenswoud	1111	Vrijstaande woning
00006157	8500006157	Meester Lokstraat 9	8427 RC Ravenswoud	1111	Vrijstaande woning
00006158	8500006158	Meester Lokstraat 10	8427 RC Ravenswoud	1111	Vrijstaande woning
00006159	8500006159	Meester Lokstraat 10A	8427 RC Ravenswoud	1111	Vrijstaande woning
00006160	8500006160	Meester Lokstraat 12	8427 RC Ravenswoud	1115	Vrijstaande woonboerderij
00006161	8500006161	Meester Lokstraat 13	8427 RC Ravenswoud	2243	Melkveebedrijf
00006162	8500006162	Meester Lokstraat 14	8427 RC Ravenswoud	1115	Vrijstaande woonboerderij
00006163	8500006163	Meester Lokstraat 16	8427 RC Ravenswoud	1115	Vrijstaande woonboerderij
00006164	8500006164	Meester Lokstraat 17	8427 RC Ravenswoud	1111	Vrijstaande woning

samen

00014318	8500014318	Meester Lokstraat 6A	8427 RC	Ravenswoud	3299	Overig agrarisch object
00015678	8500015632	Meester Lokstraat 704	8427 RC	Ravenswoud	4199	Overig ongebouwd
00015703	8500015657	Meester Lokstraat 17A	8427 RC	Ravenswoud	1111	Vrijstaande woning
00006165	8500006165	Meester Lokstraat 18	8427 RD	Ravenswoud	1115	Vrijstaande woonboerderij
00006167	8500006167	Meester Lokstraat 20	8427 RD	Ravenswoud	1111	Vrijstaande woning
00006170	8500006170	Meester Lokstraat 22	8427 RD	Ravenswoud	1111	Vrijstaande woning
00006172	8500006172	Meester Lokstraat 24	8427 RD	Ravenswoud	1121	2^1 kap woning
00006174	8500006174	Meester Lokstraat 26	8427 RD	Ravenswoud	1121	2^1 kap woning
00006176	8500006176	Meester Lokstraat 28	8427 RD	Ravenswoud	1121	2^1 kap woning
00006178	8500006178	Meester Lokstraat 30	8427 RD	Ravenswoud	1121	2^1 kap woning
00006180	8500006180	Meester Lokstraat 32	8427 RD	Ravenswoud	1121	2^1 kap woning
00006182	8500006182	Meester Lokstraat 34	8427 RD	Ravenswoud	1121	2^1 kap woning
00006183	8500006183	Meester Lokstraat 34A	8427 RD	Ravenswoud	1111	Vrijstaande woning
00006185	8500006185	Meester Lokstraat 36	8427 RD	Ravenswoud	1111	Vrijstaande woning
00006189	8500006189	Meester Lokstraat 42	8427 RD	Ravenswoud	1111	Vrijstaande woning
00006190	8500006190	Meester Lokstraat 44	8427 RD	Ravenswoud	1111	Vrijstaande woning
00006192	8500006192	Meester Lokstraat 46	8427 RD	Ravenswoud	1111	Vrijstaande woning
00006194	8500006194	Meester Lokstraat 48	8427 RD	Ravenswoud	1111	Vrijstaande woning
00006198	8500006198	Meester Lokstraat 50	8427 RD	Ravenswoud	1121	2^1 kap woning
00006200	8500006200	Meester Lokstraat 52	8427 RD	Ravenswoud	1121	2^1 kap woning
00006202	8500006202	Meester Lokstraat 54	8427 RD	Ravenswoud	1111	Vrijstaande woning
00006204	8500006204	Meester Lokstraat 56	8427 RD	Ravenswoud	1115	Vrijstaande woonboerderij
00011534	8500011534	Meester Lokstraat 38	8427 RD	Ravenswoud	1111	Vrijstaande woning
00006166	8500006166	Meester Lokstraat 19	8427 RE	Ravenswoud	1111	Vrijstaande woning
00006168	8500006168	Meester Lokstraat 21	8427 RE	Ravenswoud	1111	Vrijstaande woning
00006169	8500006169	Meester Lokstraat 21A	8427 RE	Ravenswoud	1112	Vrijstaande semi-bungalow
00006171	8500006171	Meester Lokstraat 23	8427 RE	Ravenswoud	1111	Vrijstaande woning
00006173	8500006173	Meester Lokstraat 25	8427 RE	Ravenswoud	1121	2^1 kap woning
00006175	8500006175	Meester Lokstraat 27	8427 RE	Ravenswoud	1121	2^1 kap woning
00006177	8500006177	Meester Lokstraat 29	8427 RE	Ravenswoud	1121	2^1 kap woning
00006179	8500006179	Meester Lokstraat 31	8427 RE	Ravenswoud	1121	2^1 kap woning
00006181	8500006181	Meester Lokstraat 33	8427 RE	Ravenswoud	1121	2^1 kap woning
00006184	8500006184	Meester Lokstraat 35	8427 RE	Ravenswoud	1121	2^1 kap woning
00006186	8500006186	Meester Lokstraat 37	8427 RE	Ravenswoud	1121	2^1 kap woning
00006187	8500006187	Meester Lokstraat 39	8427 RE	Ravenswoud	1121	2^1 kap woning
00006188	8500006188	Meester Lokstraat 41	8427 RE	Ravenswoud	1115	Vrijstaande woonboerderij

samen

00006191	8500006191	Meester Lokstraat 45	8427 RE	Ravenswoud	1115	Vrijstaande woonboerderij
00006193	8500006193	Meester Lokstraat 47	8427 RE	Ravenswoud	1111	Vrijstaande woning
00006195	8500006195	Meester Lokstraat 49	8427 RE	Ravenswoud	1111	Vrijstaande woning
00006196	8500006196	Meester Lokstraat 49A	8427 RE	Ravenswoud	1111	Vrijstaande woning
00006197	8500006197	Meester Lokstraat 49B	8427 RE	Ravenswoud	1111	Vrijstaande woning
00006199	8500006199	Meester Lokstraat 51	8427 RE	Ravenswoud	1111	Vrijstaande woning
00006201	8500006201	Meester Lokstraat 53	8427 RE	Ravenswoud	1115	Vrijstaande woonboerderij
00006203	8500006203	Meester Lokstraat 55	8427 RE	Ravenswoud	1115	Vrijstaande woonboerderij
00001554	8500001554	Compagnonsweg 1	8427 RG	Ravenswoud	1115	Vrijstaande woonboerderij
00001556	8500001556	Compagnonsweg 3	8427 RG	Ravenswoud	1115	Vrijstaande woonboerderij
00001561	8500001561	Compagnonsweg 5	8427 RG	Ravenswoud	1111	Vrijstaande woning
00001564	8500001564	Compagnonsweg 7	8427 RG	Ravenswoud	1111	Vrijstaande woning
00001566	8500001566	Compagnonsweg 7A	8427 RG	Ravenswoud	2299	Overige agrarische objecten
00001567	8500001567	Compagnonsweg 7B	8427 RG	Ravenswoud	1115	Vrijstaande woonboerderij
00001570	8500001570	Compagnonsweg 9	8427 RG	Ravenswoud	1121	2^1 kap woning
00001572	8500001572	Compagnonsweg 9A	8427 RG	Ravenswoud	1121	2^1 kap woning
00001575	8500001575	Compagnonsweg 11	8427 RG	Ravenswoud	1111	Vrijstaande woning
00001579	8500001579	Compagnonsweg 13	8427 RG	Ravenswoud	1111	Vrijstaande woning
00001582	8500001582	Compagnonsweg 15	8427 RG	Ravenswoud	1111	Vrijstaande woning
00001586	8500001586	Compagnonsweg 17	8427 RG	Ravenswoud	1121	2^1 kap woning
00001588	8500001588	Compagnonsweg 17A	8427 RG	Ravenswoud	1121	2^1 kap woning
00001591	8500001591	Compagnonsweg 19	8427 RG	Ravenswoud	1121	2^1 kap woning
00001593	8500001593	Compagnonsweg 19A	8427 RG	Ravenswoud	1121	2^1 kap woning
00001596	8500001596	Compagnonsweg 21	8427 RH	Ravenswoud	1111	Vrijstaande woning
00001603	8500001603	Compagnonsweg 25	8427 RH	Ravenswoud	1111	Vrijstaande woning
00001609	8500001609	Compagnonsweg 29	8427 RH	Ravenswoud	1111	Vrijstaande woning
00001612	8500001612	Compagnonsweg 31	8427 RH	Ravenswoud	1113	Vrijstaande bungalow
00001615	8500001615	Compagnonsweg 33	8427 RH	Ravenswoud	1111	Vrijstaande woning
00001618	8500001618	Compagnonsweg 35	8427 RH	Ravenswoud	1112	Vrijstaande semi-bungalow
00001624	8500001624	Compagnonsweg 37	8427 RH	Ravenswoud	1111	Vrijstaande woning
00001627	8500001627	Compagnonsweg 39	8427 RH	Ravenswoud	1111	Vrijstaande woning
00001631	8500001631	Compagnonsweg 41	8427 RH	Ravenswoud	1111	Vrijstaande woning
00001635	8500001635	Compagnonsweg 43	8427 RH	Ravenswoud	1111	Vrijstaande woning
00001639	8500001639	Compagnonsweg 45	8427 RH	Ravenswoud	1111	Vrijstaande woning
00012516	8500012516	Compagnonsweg 27	8427 RH	Ravenswoud	1121	2^1 kap woning
00012543	8500012543	Compagnonsweg 27A	8427 RH	Ravenswoud	1121	2^1 kap woning

samen

00012694	8500012694	Compagnonsweg 45A	8427 RH	Ravenswoud	3299	Overig agrarisch object
00012932	8500012932	Compagnonsweg 23	8427 RH	Ravenswoud	1111	Vrijstaande woning
00001558	8500001558	Compagnonsweg 4	8427 RJ	Ravenswoud	1115	Vrijstaande woonboerderij
00001562	8500001562	Compagnonsweg 6	8427 RJ	Ravenswoud	1111	Vrijstaande woning
00001568	8500001568	Compagnonsweg 8	8427 RJ	Ravenswoud	1112	Vrijstaande semi-bungalow
00001573	8500001573	Compagnonsweg 10	8427 RJ	Ravenswoud	1112	Vrijstaande semi-bungalow
00001577	8500001577	Compagnonsweg 12	8427 RJ	Ravenswoud	1112	Vrijstaande semi-bungalow
00001580	8500001580	Compagnonsweg 14	8427 RJ	Ravenswoud	1112	Vrijstaande semi-bungalow
00001584	8500001584	Compagnonsweg 16	8427 RJ	Ravenswoud	1112	Vrijstaande semi-bungalow
00001589	8500001589	Compagnonsweg 18	8427 RJ	Ravenswoud	1112	Vrijstaande semi-bungalow
00001594	8500001594	Compagnonsweg 20	8427 RJ	Ravenswoud	1112	Vrijstaande semi-bungalow
00001598	8500001598	Compagnonsweg 22	8427 RJ	Ravenswoud	1112	Vrijstaande semi-bungalow
00001601	8500001601	Compagnonsweg 24	8427 RJ	Ravenswoud	1112	Vrijstaande semi-bungalow
00001605	8500001605	Compagnonsweg 26	8427 RJ	Ravenswoud	1111	Vrijstaande woning
00013930	8500013930	Compagnonsweg 4 TR01	8427 RJ	Ravenswoud	3621	Trafo
00001623	8500001623	Compagnonsweg 36	8427 RK	Ravenswoud	2175	Woning + Opslag/distributie
00001629	8500001629	Compagnonsweg 40	8427 RK	Ravenswoud	1111	Vrijstaande woning
00001633	8500001633	Compagnonsweg 42	8427 RK	Ravenswoud	1111	Vrijstaande woning
00001638	8500001638	Compagnonsweg 44	8427 RK	Ravenswoud	1112	Vrijstaande semi-bungalow
00001641	8500001641	Compagnonsweg 56	8427 RK	Ravenswoud	1115	Vrijstaande woonboerderij
00001643	8500001643	Compagnonsweg 56A	8427 RK	Ravenswoud	2245	Veehouderij runderen
00001644	8500001644	Compagnonsweg 58	8427 RK	Ravenswoud	1511	Vrijstaande bedrijfswoning
00015643	8500015602	Compagnonsweg 700	8427 RK	Ravenswoud	4199	Overig ongebouwd
00000878	8500000878	Bokslootsweg 1	8427 RL	Ravenswoud	1111	Vrijstaande woning
00000879	8500000879	Bokslootsweg 2	8427 RL	Ravenswoud	1111	Vrijstaande woning
00000880	8500000880	Bokslootsweg 3	8427 RL	Ravenswoud	1112	Vrijstaande semi-bungalow
00000881	8500000881	Bokslootsweg 4	8427 RL	Ravenswoud	1115	Vrijstaande woonboerderij
00000882	8500000882	Bokslootsweg 5	8427 RL	Ravenswoud	1111	Vrijstaande woning
00000883	8500000883	Bokslootsweg 6	8427 RL	Ravenswoud	1111	Vrijstaande woning
00000884	8500000884	Bokslootsweg 7	8427 RL	Ravenswoud	1115	Vrijstaande woonboerderij
00000885	8500000885	Bokslootsweg 8	8427 RL	Ravenswoud	1111	Vrijstaande woning
00000886	8500000886	Bokslootsweg 9	8427 RL	Ravenswoud	2243	Melkveebedrijf
00000887	8500000887	Bokslootsweg 11	8427 RL	Ravenswoud	1111	Vrijstaande woning
00000888	8500000888	Bokslootsweg 13	8427 RL	Ravenswoud	1115	Vrijstaande woonboerderij
00000889	8500000889	Bokslootsweg 15	8427 RL	Ravenswoud	1115	Vrijstaande woonboerderij
00011593	8500011593	Bokslootsweg 3A	8427 RL	Ravenswoud	1111	Vrijstaande woning

samen

00013935	8500013935	Bokslootsweg 9 TR01	8427 RL	Ravenswoud	3621	Trafo
00005699	8500005699	Lycklamavaart 1	8427 RM	Ravenswoud	2299	Overige agrarische objecten
00005700	8500005700	Lycklamavaart 2	8427 RM	Ravenswoud	1115	Vrijstaande woonboerderij
00005701	8500005701	Lycklamavaart 3	8427 RM	Ravenswoud	1115	Vrijstaande woonboerderij
00005702	8500005702	Lycklamavaart 4	8427 RM	Ravenswoud	1115	Vrijstaande woonboerderij
00005704	8500005704	Lycklamavaart 6	8427 RM	Ravenswoud	2299	Overige agrarische objecten
00005705	8500005705	Lycklamavaart 7	8427 RM	Ravenswoud	1115	Vrijstaande woonboerderij
00013931	8500013931	Lycklamavaart 1 TR01	8427 RM	Ravenswoud	3621	Trafo
00013932	8500013932	Lycklamavaart 6 TR01	8427 RM	Ravenswoud	3621	Trafo
00014154	8500014154	Lycklamavaart UITK	8427 RM	Ravenswoud	3691	Uitkijkpost
00014326	8500014326	Lycklamavaart 3 TR01	8427 RM	Ravenswoud	3621	Trafo
00002981	8500002981	Fochteloerveen 7	8427 RR	Ravenswoud	1115	Vrijstaande woonboerderij
00013920	8500013920	Fochteloerveen 7 TR01	8427 RR	Ravenswoud	3621	Trafo
00010169	8500010169	Veenwijksweg 1	8427 RS	Ravenswoud	1111	Vrijstaande woning
00010170	8500010170	Veenwijksweg 2	8427 RS	Ravenswoud	1121	2^1 kap woning
00010171	8500010171	Veenwijksweg 3 OBS	8427 RS	Ravenswoud	3312	Basisschool
00010172	8500010172	Veenwijksweg 4	8427 RS	Ravenswoud	1121	2^1 kap woning
00010173	8500010173	Veenwijksweg 5	8427 RS	Ravenswoud	3376	Wijk/Buurtcentrum
00010174	8500010174	Veenwijksweg 6	8427 RS	Ravenswoud	1121	2^1 kap woning
00010175	8500010175	Veenwijksweg 7	8427 RS	Ravenswoud	1111	Vrijstaande woning
00010176	8500010176	Veenwijksweg 8	8427 RS	Ravenswoud	1121	2^1 kap woning
00010177	8500010177	Veenwijksweg 9	8427 RS	Ravenswoud	1111	Vrijstaande woning
00010178	8500010178	Veenwijksweg 10	8427 RS	Ravenswoud	1121	2^1 kap woning
00010179	8500010179	Veenwijksweg 12	8427 RS	Ravenswoud	1121	2^1 kap woning
00010180	8500010180	Veenwijksweg 14	8427 RS	Ravenswoud	1121	2^1 kap woning
00010181	8500010181	Veenwijksweg 16	8427 RS	Ravenswoud	1121	2^1 kap woning
00010182	8500010182	Veenwijksweg 17	8427 RS	Ravenswoud	1111	Vrijstaande woning
00010183	8500010183	Veenwijksweg 18	8427 RS	Ravenswoud	1121	2^1 kap woning
00010184	8500010184	Veenwijksweg 19	8427 RS	Ravenswoud	1111	Vrijstaande woning
00010185	8500010185	Veenwijksweg 20	8427 RS	Ravenswoud	1121	2^1 kap woning
00011626	8500011626	Veenwijksweg 15A	8427 RS	Ravenswoud	1111	Vrijstaande woning
00011638	8500011638	Veenwijksweg 11B	8427 RS	Ravenswoud	1111	Vrijstaande woning
00011743	8500011743	Veenwijksweg 11	8427 RS	Ravenswoud	1111	Vrijstaande woning
00011745	8500011745	Veenwijksweg 11A	8427 RS	Ravenswoud	1111	Vrijstaande woning
00011750	8500011750	Veenwijksweg 13	8427 RS	Ravenswoud	1111	Vrijstaande woning
00012536	8500012536	Veenwijksweg 13A	8427 RS	Ravenswoud	1111	Vrijstaande woning

samen

00012787	8500012787	Veenwijksweg 9A	8427 RS	Ravenswoud	1111	Vrijstaande woning
00012928	8500012928	Veenwijksweg 9B	8427 RS	Ravenswoud	1111	Vrijstaande woning
00013966	8500013966	Veenwijksweg 15	8427 RS	Ravenswoud	1111	Vrijstaande woning
00010186	8500010186	Veenwijksweg 21	8427 RT	Ravenswoud	1111	Vrijstaande woning
00010187	8500010187	Veenwijksweg 30	8427 RT	Ravenswoud	1111	Vrijstaande woning
00010188	8500010188	Veenwijksweg 34	8427 RT	Ravenswoud	1111	Vrijstaande woning
00010189	8500010189	Veenwijksweg 36	8427 RT	Ravenswoud	1111	Vrijstaande woning
00010190	8500010190	Veenwijksweg 38	8427 RT	Ravenswoud	1111	Vrijstaande woning
00010191	8500010191	Veenwijksweg 40	8427 RT	Ravenswoud	1111	Vrijstaande woning
00010192	8500010192	Veenwijksweg 42	8427 RT	Ravenswoud	1111	Vrijstaande woning
00011621	8500011621	Veenwijksweg 32	8427 RT	Ravenswoud	1111	Vrijstaande woning
00011801	8500011801	Veenwijksweg 28	8427 RT	Ravenswoud	1121	2^1 kap woning
00011808	8500011808	Veenwijksweg 24	8427 RT	Ravenswoud	1121	2^1 kap woning
00011836	8500011836	Veenwijksweg 22	8427 RT	Ravenswoud	1121	2^1 kap woning
00011890	8500011890	Veenwijksweg 26	8427 RT	Ravenswoud	1121	2^1 kap woning
00014419	8500014419	Veenwijksweg 700	8427 RT	Ravenswoud	4199	Overig ongebouwd
00010356	8500010356	Stienekamp 22	8428 HA	Fochteloo	1111	Vrijstaande woning
00011639	8500011639	Stienekamp 16	8428 HA	Fochteloo	1111	Vrijstaande woning
00011767	8500011767	Stienekamp 20	8428 HA	Fochteloo	1111	Vrijstaande woning
00011796	8500011796	Stienekamp 12	8428 HA	Fochteloo	1111	Vrijstaande woning
00011823	8500011823	Stienekamp 6	8428 HA	Fochteloo	1111	Vrijstaande woning
00011825	8500011825	Stienekamp 8	8428 HA	Fochteloo	1111	Vrijstaande woning
00012594	8500012594	Stienekamp 4	8428 HA	Fochteloo	1111	Vrijstaande woning
00012783	8500012783	Stienekamp 14	8428 HA	Fochteloo	1111	Vrijstaande woning
00013001	8500013001	Stienekamp 10	8428 HA	Fochteloo	1111	Vrijstaande woning
00013094	8500013094	Stienekamp 1	8428 HA	Fochteloo	1111	Vrijstaande woning
00013107	8500013107	Stienekamp 7	8428 HA	Fochteloo	1121	2^1 kap woning
00013113	8500013113	Stienekamp 9	8428 HA	Fochteloo	1121	2^1 kap woning
00013158	8500013158	Stienekamp 5	8428 HA	Fochteloo	1121	2^1 kap woning
00013160	8500013160	Stienekamp 3	8428 HA	Fochteloo	1121	2^1 kap woning
00013347	8500013347	Stienekamp 2	8428 HA	Fochteloo	1111	Vrijstaande woning
00011217	8500011217	Zuideinde 1 TR01	8428 HB	Fochteloo	3621	Trafo
00011218	8500011218	Zuideinde YSCL	8428 HB	Fochteloo	3515	Clubhuis
00011219	8500011219	Zuideinde 1	8428 HB	Fochteloo	1511	Vrijstaande bedrijfswoning
00011221	8500011221	Zuideinde 3	8428 HB	Fochteloo	2122	Woning + Café/bar/restaurant
00011224	8500011224	Zuideinde 5	8428 HB	Fochteloo	1111	Vrijstaande woning

samen

00011225	8500011225	Zuideinde 5A	8428 HB	Fochteloo	1111	Vrijstaande woning
00011226	8500011226	Zuideinde 5B	8428 HB	Fochteloo	1111	Vrijstaande woning
00011228	8500011228	Zuideinde 7	8428 HC	Fochteloo	1111	Vrijstaande woning
00011229	8500011229	Zuideinde 9	8428 HC	Fochteloo	1111	Vrijstaande woning
00011233	8500011233	Zuideinde 11	8428 HC	Fochteloo	1115	Vrijstaande woonboerderij
00011235	8500011235	Zuideinde 13	8428 HC	Fochteloo	1511	Vrijstaande bedrijfswoning
00011238	8500011238	Zuideinde 17	8428 HC	Fochteloo	1111	Vrijstaande woning
00011240	8500011240	Zuideinde 19	8428 HC	Fochteloo	2243	Melkveebedrijf
00011242	8500011242	Zuideinde 21	8428 HC	Fochteloo	1111	Vrijstaande woning
00011244	8500011244	Zuideinde 23	8428 HC	Fochteloo	1111	Vrijstaande woning
00011246	8500011246	Zuideinde 25	8428 HC	Fochteloo	1115	Vrijstaande woonboerderij
00011249	8500011249	Zuideinde 27	8428 HC	Fochteloo	1111	Vrijstaande woning
00011251	8500011251	Zuideinde 29	8428 HC	Fochteloo	2243	Melkveebedrijf
00012656	8500012656	Zuideinde 15	8428 HC	Fochteloo	3299	Overig agrarisch object
00011253	8500011253	Zuideinde 31	8428 HD	Fochteloo	1115	Vrijstaande woonboerderij
00011255	8500011255	Zuideinde 33	8428 HD	Fochteloo	2299	Overige agrarische objecten
00011257	8500011257	Zuideinde 35	8428 HD	Fochteloo	1111	Vrijstaande woning
00011259	8500011259	Zuideinde 37	8428 HD	Fochteloo	1111	Vrijstaande woning
00011261	8500011261	Zuideinde 39	8428 HD	Fochteloo	1111	Vrijstaande woning
00011263	8500011263	Zuideinde 41	8428 HD	Fochteloo	2245	Veehouderij runderen
00011265	8500011265	Zuideinde 43	8428 HD	Fochteloo	1115	Vrijstaande woonboerderij
00011267	8500011267	Zuideinde 45	8428 HD	Fochteloo	1115	Vrijstaande woonboerderij
00011269	8500011269	Zuideinde 47	8428 HD	Fochteloo	1115	Vrijstaande woonboerderij
00011272	8500011272	Zuideinde 49	8428 HD	Fochteloo	1115	Vrijstaande woonboerderij
00011274	8500011274	Zuideinde 51	8428 HD	Fochteloo	1115	Vrijstaande woonboerderij
00011276	8500011276	Zuideinde 53	8428 HD	Fochteloo	2245	Veehouderij runderen
00013849	8500013849	Zuideinde TR66	8428 HD	Fochteloo	3621	Trafo
00013850	8500013850	Zuideinde TR53	8428 HD	Fochteloo	3621	Trafo
00011220	8500011220	Zuideinde 2	8428 HE	Fochteloo	1111	Vrijstaande woning
00011222	8500011222	Zuideinde 4 BDG	8428 HE	Fochteloo	3171	Werkplaats/garage
00011223	8500011223	Zuideinde 4	8428 HE	Fochteloo	1511	Vrijstaande bedrijfswoning
00011227	8500011227	Zuideinde 6	8428 HE	Fochteloo	1115	Vrijstaande woonboerderij
00011230	8500011230	Zuideinde 10	8428 HE	Fochteloo	1111	Vrijstaande woning
00011231	8500011231	Zuideinde 10A	8428 HE	Fochteloo	1121	2^1 kap woning
00011232	8500011232	Zuideinde 10B	8428 HE	Fochteloo	1121	2^1 kap woning
00011234	8500011234	Zuideinde 12	8428 HE	Fochteloo	1115	Vrijstaande woonboerderij

samen

00011236	8500011236	Zuideinde 14	8428 HE	Fochteloo	1115	Vrijstaande woonboerderij
00011237	8500011237	Zuideinde 16	8428 HE	Fochteloo	1111	Vrijstaande woning
00011239	8500011239	Zuideinde 18	8428 HE	Fochteloo	1115	Vrijstaande woonboerderij
00011241	8500011241	Zuideinde 20	8428 HE	Fochteloo	1115	Vrijstaande woonboerderij
00011243	8500011243	Zuideinde 22	8428 HE	Fochteloo	1115	Vrijstaande woonboerderij
00011245	8500011245	Zuideinde 24	8428 HE	Fochteloo	2243	Melkveebedrijf
00011247	8500011247	Zuideinde 26	8428 HE	Fochteloo	1115	Vrijstaande woonboerderij
00011250	8500011250	Zuideinde 28	8428 HE	Fochteloo	1115	Vrijstaande woonboerderij
00011252	8500011252	Zuideinde 30	8428 HE	Fochteloo	2261	Stoeterij/manege/fokkerij
00011254	8500011254	Zuideinde 32	8428 HE	Fochteloo	2243	Melkveebedrijf
00011630	8500011630	Zuideinde 26A OBS	8428 HE	Fochteloo	3312	Basisschool
00011631	8500011631	Zuideinde 26B DHS	8428 HE	Fochteloo	3376	Wijk/Buurtcentrum
00012802	8500012802	Zuideinde 26C VELD	8428 HE	Fochteloo	3512	Sportterrein
00013808	8500013808	Zuideinde 20 TR01	8428 HE	Fochteloo	3621	Trafo
00013809	8500013809	Zuideinde 32 TR01	8428 HE	Fochteloo	3621	Trafo
00013840	8500013840	Zuideinde TR15	8428 HE	Fochteloo	3621	Trafo
00014350	8500014350	Zuideinde 28A	8428 HE	Fochteloo	3377	Begraafplaats
00011256	8500011256	Zuideinde 34 KERK	8428 HG	Fochteloo	3451	Kerk
00011258	8500011258	Zuideinde 36	8428 HG	Fochteloo	1115	Vrijstaande woonboerderij
00011260	8500011260	Zuideinde 38	8428 HG	Fochteloo	2243	Melkveebedrijf
00011262	8500011262	Zuideinde 40	8428 HG	Fochteloo	1115	Vrijstaande woonboerderij
00011264	8500011264	Zuideinde 42	8428 HG	Fochteloo	1111	Vrijstaande woning
00011266	8500011266	Zuideinde 44	8428 HG	Fochteloo	1111	Vrijstaande woning
00011268	8500011268	Zuideinde 46	8428 HG	Fochteloo	1111	Vrijstaande woning
00011270	8500011270	Zuideinde 48 BDG	8428 HG	Fochteloo	3245	Veehouderij runderen
00011271	8500011271	Zuideinde 48	8428 HG	Fochteloo	1515	Vrijst. bedr. woonboerderij
00011273	8500011273	Zuideinde 50	8428 HG	Fochteloo	1111	Vrijstaande woning
00011275	8500011275	Zuideinde 52	8428 HG	Fochteloo	1115	Vrijstaande woonboerderij
00011277	8500011277	Zuideinde 54	8428 HG	Fochteloo	1115	Vrijstaande woonboerderij
00011278	8500011278	Zuideinde 56 BEDR	8428 HG	Fochteloo	3242	Gemengd bedrijf
00011279	8500011279	Zuideinde 56	8428 HG	Fochteloo	1515	Vrijst. bedr. woonboerderij
00011280	8500011280	Zuideinde 58	8428 HG	Fochteloo	2243	Melkveebedrijf
00011281	8500011281	Zuideinde 60	8428 HG	Fochteloo	1111	Vrijstaande woning
00011282	8500011282	Zuideinde 62	8428 HG	Fochteloo	1111	Vrijstaande woning
00011283	8500011283	Zuideinde 64	8428 HG	Fochteloo	1115	Vrijstaande woonboerderij
00011284	8500011284	Zuideinde 66	8428 HG	Fochteloo	1115	Vrijstaande woonboerderij

samen

00013851	8500013851	Zuideinde 56 TR01	8428 HG	Fochteloo	3621	Trafo
00013852	8500013852	Zuideinde 42 TR01	8428 HG	Fochteloo	3621	Trafo
00010354	8500010354	Vogelrijd 8	8428 HH	Fochteloo	1115	Vrijstaande woonboerderij
00010355	8500010355	Vogelrijd 6	8428 HH	Fochteloo	1111	Vrijstaande woning
00010357	8500010357	Vogelrijd 3	8428 HH	Fochteloo	1111	Vrijstaande woning
00010358	8500010358	Vogelrijd 10	8428 HH	Fochteloo	1115	Vrijstaande woonboerderij
00010359	8500010359	Vogelrijd 5	8428 HH	Fochteloo	1111	Vrijstaande woning
00010360	8500010360	Vogelrijd 12	8428 HH	Fochteloo	1115	Vrijstaande woonboerderij
00010361	8500010361	Vogelrijd 7	8428 HH	Fochteloo	1111	Vrijstaande woning
00010363	8500010363	Vogelrijd 9	8428 HH	Fochteloo	1112	Vrijstaande semi-bungalow
00013551	8500013551	Vogelrijd 2	8428 HH	Fochteloo	1111	Vrijstaande woning
00013622	8500013622	Vogelrijd 4	8428 HH	Fochteloo	1111	Vrijstaande woning
00010353	8500010353	Vogelrijd 13 TR01	8428 HJ	Fochteloo	3621	Trafo
00010362	8500010362	Vogelrijd 14	8428 HJ	Fochteloo	1115	Vrijstaande woonboerderij
00010364	8500010364	Vogelrijd 16	8428 HJ	Fochteloo	1115	Vrijstaande woonboerderij
00010365	8500010365	Vogelrijd 11	8428 HJ	Fochteloo	1111	Vrijstaande woning
00010367	8500010367	Vogelrijd 18	8428 HJ	Fochteloo	1115	Vrijstaande woonboerderij
00010368	8500010368	Vogelrijd 13	8428 HJ	Fochteloo	1115	Vrijstaande woonboerderij
00010369	8500010369	Vogelrijd 20	8428 HJ	Fochteloo	1115	Vrijstaande woonboerderij
00010370	8500010370	Vogelrijd 15	8428 HJ	Fochteloo	2299	Overige agrarische objecten
00010371	8500010371	Vogelrijd 22	8428 HJ	Fochteloo	1115	Vrijstaande woonboerderij
00010372	8500010372	Vogelrijd 17	8428 HJ	Fochteloo	1115	Vrijstaande woonboerderij
00010373	8500010373	Vogelrijd 24	8428 HJ	Fochteloo	1115	Vrijstaande woonboerderij
00010376	8500010376	Vogelrijd 21	8428 HJ	Fochteloo	1112	Vrijstaande semi-bungalow
00010377	8500010377	Vogelrijd 23	8428 HJ	Fochteloo	1111	Vrijstaande woning
00010378	8500010378	Vogelrijd 25	8428 HJ	Fochteloo	1115	Vrijstaande woonboerderij
00013811	8500013811	Vogelrijd 19 TR01	8428 HJ	Fochteloo	3621	Trafo
00014665	8500014665	Vogelrijd 800	8428 HJ	Fochteloo	4120	Ongebouwd vrijgesteld
00010736	8500010736	West 1	8428 HK	Fochteloo	1111	Vrijstaande woning
00010737	8500010737	West 3	8428 HK	Fochteloo	1111	Vrijstaande woning
00010738	8500010738	West 3A	8428 HK	Fochteloo	1121	2^1 kap woning
00010739	8500010739	West 3B	8428 HK	Fochteloo	1121	2^1 kap woning
00010740	8500010740	West 5	8428 HK	Fochteloo	2248	Veehouderij pluimvee
00014156	8500014156	West TR05	8428 HK	Fochteloo	3621	Trafo
00015669	8500015623	West 700	8428 HK	Fochteloo	4199	Overig ongebouwd
00007166	8500007166	Noordeinde TC6	8428 HL	Fochteloo	3664	Telefooncentrale

samen

00007170	8500007170	Noordeinde 5	8428 HL	Fochteloo	1111	Vrijstaande woning
00007172	8500007172	Noordeinde 7	8428 HL	Fochteloo	1121	2^1 kap woning
00007174	8500007174	Noordeinde 9	8428 HL	Fochteloo	1121	2^1 kap woning
00007176	8500007176	Noordeinde 11	8428 HL	Fochteloo	1111	Vrijstaande woning
00007178	8500007178	Noordeinde 13	8428 HL	Fochteloo	1111	Vrijstaande woning
00007180	8500007180	Noordeinde 15	8428 HL	Fochteloo	2243	Melkveebedrijf
00007183	8500007183	Noordeinde 17	8428 HL	Fochteloo	1115	Vrijstaande woonboerderij
00007185	8500007185	Noordeinde 19	8428 HL	Fochteloo	1115	Vrijstaande woonboerderij
00007187	8500007187	Noordeinde 21	8428 HL	Fochteloo	1115	Vrijstaande woonboerderij
00007189	8500007189	Noordeinde 23	8428 HL	Fochteloo	1115	Vrijstaande woonboerderij
00007191	8500007191	Noordeinde 25	8428 HL	Fochteloo	1111	Vrijstaande woning
00007193	8500007193	Noordeinde 27	8428 HL	Fochteloo	1115	Vrijstaande woonboerderij
00007195	8500007195	Noordeinde 29	8428 HL	Fochteloo	1115	Vrijstaande woonboerderij
00015659	8500015613	Noordeinde 700	8428 HL	Fochteloo	4199	Overig ongebouwd
00007167	8500007167	Noordeinde 12 TR01	8428 HM	Fochteloo	3621	Trafo
00007168	8500007168	Noordeinde 2	8428 HM	Fochteloo	1115	Vrijstaande woonboerderij
00007169	8500007169	Noordeinde 4	8428 HM	Fochteloo	1112	Vrijstaande semi-bungalow
00007171	8500007171	Noordeinde 6	8428 HM	Fochteloo	1111	Vrijstaande woning
00007173	8500007173	Noordeinde 8	8428 HM	Fochteloo	1111	Vrijstaande woning
00007175	8500007175	Noordeinde 10	8428 HM	Fochteloo	1112	Vrijstaande semi-bungalow
00007177	8500007177	Noordeinde 12	8428 HM	Fochteloo	1111	Vrijstaande woning
00007179	8500007179	Noordeinde 14	8428 HM	Fochteloo	1115	Vrijstaande woonboerderij
00007181	8500007181	Noordeinde 16 BDG	8428 HM	Fochteloo	3245	Veehouderij runderen
00007182	8500007182	Noordeinde 16	8428 HM	Fochteloo	1515	Vrijst. bedr. woonboerderij
00007184	8500007184	Noordeinde 18	8428 HM	Fochteloo	1111	Vrijstaande woning
00007186	8500007186	Noordeinde 20	8428 HM	Fochteloo	2299	Overige agrarische objecten
00007188	8500007188	Noordeinde 22	8428 HM	Fochteloo	2246	Veehouderij varkens
00007190	8500007190	Noordeinde 24	8428 HM	Fochteloo	2299	Overige agrarische objecten
00007192	8500007192	Noordeinde 26	8428 HM	Fochteloo	1115	Vrijstaande woonboerderij
00007194	8500007194	Noordeinde 28	8428 HM	Fochteloo	2243	Melkveebedrijf
00013807	8500013807	Noordeinde 28 TR01	8428 HM	Fochteloo	3621	Trafo
00003573	8500003573	Helomaweg ZUIV	8428 RN	Fochteloo	3616	Rioolwaterzuiveringsinstall.
00003575	8500003575	Helomaweg 2	8428 RN	Fochteloo	1115	Vrijstaande woonboerderij
00010168	8500010168	Veenweg 1	8428 RN	Fochteloo	2245	Veehouderij runderen
00013812	8500013812	Veenweg 1 TR01	8428 RN	Fochteloo	3621	Trafo
00015890	8500015844	Helomaweg MAST	8428 RN	Fochteloo	3665	Zendmast

samen

00003574	8500003574	Helomaweg 1	8428 RP	Fochteloo	1121	2^1 kap woning
00003576	8500003576	Helomaweg 3	8428 RP	Fochteloo	1121	2^1 kap woning
00002975	8500002975	Fochtelooerveen 7 TR01	8428 RR	Fochteloo	3621	Trafo
00002976	8500002976	Fochtelooerveen 1 TR01	8428 RR	Fochteloo	3621	Trafo
00002977	8500002977	Fochtelooerveen 2	8428 RR	Fochteloo	4199	Overig ongebouwd
00002978	8500002978	Fochtelooerveen 4	8428 RR	Fochteloo	2299	Overige agrarische objecten
00002982	8500002982	Fochtelooerveen 10	8428 RR	Fochteloo	1115	Vrijstaande woonboerderij
00002983	8500002983	Fochtelooerveen 12	8428 RR	Fochteloo	1115	Vrijstaande woonboerderij
00012654	8500012654	Fochtelooerveen 8	8428 RR	Fochteloo	3299	Overig agrarisch object
00013810	8500013810	Fochtelooerveen 10 TR01	8428 RR	Fochteloo	3621	Trafo
00015644	8500015603	Fochtelooerveen 700	8428 RR	Fochteloo	4199	Overig ongebouwd
00010301	8500010301	Verlaat 1	8428 RS	Fochteloo	1115	Vrijstaande woonboerderij
00010302	8500010302	Verlaat 2	8428 RS	Fochteloo	1115	Vrijstaande woonboerderij
00010303	8500010303	Verlaat 3	8428 RS	Fochteloo	1111	Vrijstaande woning
00010304	8500010304	Verlaat 4	8428 RS	Fochteloo	1115	Vrijstaande woonboerderij
00007844	8500007844	Polderweg 1	8432 PA	Haule	1115	Vrijstaande woonboerderij
00007845	8500007845	Polderweg 2	8432 PA	Haule	1115	Vrijstaande woonboerderij
00007846	8500007846	Polderweg 3	8432 PA	Haule	1111	Vrijstaande woning
00007847	8500007847	Polderweg 4	8432 PA	Haule	1115	Vrijstaande woonboerderij
00007848	8500007848	Polderweg 5	8432 PA	Haule	2243	Melkveebedrijf
00007849	8500007849	Polderweg 6	8432 PA	Haule	2243	Melkveebedrijf
00007850	8500007850	Polderweg 7	8432 PA	Haule	1115	Vrijstaande woonboerderij
00007851	8500007851	Polderweg 8	8432 PA	Haule	2267	Dierenasiel
00007852	8500007852	Polderweg 9	8432 PA	Haule	1115	Vrijstaande woonboerderij
00013878	8500013878	Polderweg TR08	8432 PA	Haule	3621	Trafo
00011296	8500011296	Zwetteweg T 20	8432 PB	Haule	3664	Telefooncentrale
00011297	8500011297	Zwetteweg 10 TR01	8432 PB	Haule	3621	Trafo
00011300	8500011300	Zwetteweg 2	8432 PB	Haule	2243	Melkveebedrijf
00011302	8500011302	Zwetteweg 4	8432 PB	Haule	1111	Vrijstaande woning
00011304	8500011304	Zwetteweg 6	8432 PB	Haule	1115	Vrijstaande woonboerderij
00011306	8500011306	Zwetteweg 8	8432 PB	Haule	2264	Loonwerkbedrijf
00011308	8500011308	Zwetteweg 10	8432 PB	Haule	1115	Vrijstaande woonboerderij
00011310	8500011310	Zwetteweg 12	8432 PB	Haule	1111	Vrijstaande woning
00011312	8500011312	Zwetteweg 14	8432 PB	Haule	1115	Vrijstaande woonboerderij
00011314	8500011314	Zwetteweg 16	8432 PB	Haule	1112	Vrijstaande semi-bungalow
00011316	8500011316	Zwetteweg 18	8432 PB	Haule	1115	Vrijstaande woonboerderij

samen

00011318	8500011318	Zwetteweg 20	8432 PB Haule	1115	Vrijstaande woonboerderij
00011320	8500011320	Zwetteweg 22	8432 PB Haule	1115	Vrijstaande woonboerderij
00011322	8500011322	Zwetteweg 24	8432 PB Haule	2243	Melkveebedrijf
00011324	8500011324	Zwetteweg 26	8432 PB Haule	1111	Vrijstaande woning
00011326	8500011326	Zwetteweg 28	8432 PB Haule	2243	Melkveebedrijf
00011328	8500011328	Zwetteweg 30	8432 PB Haule	2243	Melkveebedrijf
00011330	8500011330	Zwetteweg 32	8432 PB Haule	1115	Vrijstaande woonboerderij
00011332	8500011332	Zwetteweg 34	8432 PB Haule	1111	Vrijstaande woning
00013875	8500013875	Zwetteweg 30 TR01	8432 PB Haule	3621	Trafo
00002502	8500002502	Dorpsstraat 2	8432 PC Haule	1125	2^1 kap woonboerderij
00002504	8500002504	Dorpsstraat 4	8432 PC Haule	2243	Melkveebedrijf
00002506	8500002506	Dorpsstraat 6	8432 PC Haule	2264	Loonwerkbedrijf
00002509	8500002509	Dorpsstraat 10	8432 PC Haule	1111	Vrijstaande woning
00002511	8500002511	Dorpsstraat 12	8432 PC Haule	1113	Vrijstaande bungalow
00002513	8500002513	Dorpsstraat 14	8432 PC Haule	1115	Vrijstaande woonboerderij
00002518	8500002518	Dorpsstraat 24	8432 PC Haule	1111	Vrijstaande woning
00002521	8500002521	Dorpsstraat 26	8432 PC Haule	1112	Vrijstaande semi-bungalow
00002523	8500002523	Dorpsstraat 28	8432 PC Haule	1111	Vrijstaande woning
00002525	8500002525	Dorpsstraat 30	8432 PC Haule	1121	2^1 kap woning
00002527	8500002527	Dorpsstraat 32	8432 PC Haule	1121	2^1 kap woning
00002529	8500002529	Dorpsstraat 34	8432 PC Haule	1115	Vrijstaande woonboerderij
00002533	8500002533	Dorpsstraat 40	8432 PC Haule	1115	Vrijstaande woonboerderij
00002535	8500002535	Dorpsstraat 42	8432 PC Haule	1111	Vrijstaande woning
00014742	8500014742	Dorpsstraat 2 ACHT	8432 PC Haule	1125	2^1 kap woonboerderij
00015431	8500015431	Dorpsstraat 10 BDG	8432 PC Haule	3175	Opslag/distributie
00002499	8500002499	Dorpsstraat 46 TR01	8432 PD Haule	3621	Trafo
00002537	8500002537	Dorpsstraat 44	8432 PD Haule	1111	Vrijstaande woning
00002539	8500002539	Dorpsstraat 46	8432 PD Haule	1111	Vrijstaande woning
00002542	8500002542	Dorpsstraat 50	8432 PD Haule	1115	Vrijstaande woonboerderij
00002544	8500002544	Dorpsstraat 52	8432 PD Haule	1111	Vrijstaande woning
00002546	8500002546	Dorpsstraat 54	8432 PD Haule	1112	Vrijstaande semi-bungalow
00002548	8500002548	Dorpsstraat 56	8432 PD Haule	2248	Veehouderij pluimvee
00002550	8500002550	Dorpsstraat 58	8432 PD Haule	1111	Vrijstaande woning
00002554	8500002554	Dorpsstraat 64	8432 PD Haule	3122	Café/bar/restaurant
00002556	8500002556	Dorpsstraat 66	8432 PD Haule	1113	Vrijstaande bungalow
00002559	8500002559	Dorpsstraat 68	8432 PD Haule	1115	Vrijstaande woonboerderij

samen

00002562	8500002562	Dorpsstraat 72	8432 PD Haule	1115	Vrijstaande woonboerderij
00002564	8500002564	Dorpsstraat 74	8432 PD Haule	2243	Melkveebedrijf
00002566	8500002566	Dorpsstraat 76 KERK	8432 PD Haule	3451	Kerk
00010166	8500010166	Veenpettenweg 2	8432 PD Haule	1115	Vrijstaande woonboerderij
00010167	8500010167	Veenpettenweg 4	8432 PD Haule	2243	Melkveebedrijf
00013872	8500013872	Veenpettenweg TR04	8432 PD Haule	3621	Trafo
00014420	8500014420	Dorpsstraat 48	8432 PD Haule	4199	Overig ongebouwd
00015878	8500015832	Dorpsstraat 64A	8432 PD Haule	1121	2^1 kap woning
00002568	8500002568	Dorpsstraat 78	8432 PE Haule	1115	Vrijstaande woonboerderij
00002570	8500002570	Dorpsstraat 80	8432 PE Haule	1115	Vrijstaande woonboerderij
00002572	8500002572	Dorpsstraat 82	8432 PE Haule	2246	Veehouderij varkens
00002575	8500002575	Dorpsstraat 84	8432 PE Haule	1111	Vrijstaande woning
00002577	8500002577	Dorpsstraat 86	8432 PE Haule	1115	Vrijstaande woonboerderij
00002579	8500002579	Dorpsstraat 88	8432 PE Haule	2248	Veehouderij pluimvee
00002582	8500002582	Dorpsstraat 92	8432 PE Haule	1111	Vrijstaande woning
00002584	8500002584	Dorpsstraat 94	8432 PE Haule	2243	Melkveebedrijf
00002586	8500002586	Dorpsstraat 96	8432 PE Haule	1111	Vrijstaande woning
00002589	8500002589	Dorpsstraat 98	8432 PE Haule	1115	Vrijstaande woonboerderij
00002591	8500002591	Dorpsstraat 100	8432 PE Haule	1111	Vrijstaande woning
00013877	8500013877	Dorpsstraat 88 TR01	8432 PE Haule	3621	Trafo
00004820	8500004820	Koumansburg 1	8432 PG Haule	1115	Vrijstaande woonboerderij
00004821	8500004821	Koumansburg 2	8432 PG Haule	1115	Vrijstaande woonboerderij
00004823	8500004823	Koumansburg 3	8432 PG Haule	1115	Vrijstaande woonboerderij
00004824	8500004824	Koumansburg 4	8432 PG Haule	1111	Vrijstaande woning
00004825	8500004825	Koumansburg 5	8432 PG Haule	1115	Vrijstaande woonboerderij
00004826	8500004826	Koumansburg 6	8432 PG Haule	2243	Melkveebedrijf
00004827	8500004827	Koumansburg 7	8432 PG Haule	1111	Vrijstaande woning
00004828	8500004828	Koumansburg 8	8432 PG Haule	3243	Melkveebedrijf
00004829	8500004829	Koumansburg 9	8432 PG Haule	2243	Melkveebedrijf
00004831	8500004831	Koumansburg 10	8432 PG Haule	1515	Vrijst. bedr. woonboerderij
00004832	8500004832	Koumansburg 11	8432 PG Haule	1115	Vrijstaande woonboerderij
00011525	8500011525	Koumansburg 7A	8432 PG Haule	3175	Opslag/distributie
00013870	8500013870	Koumansburg TR08	8432 PG Haule	3621	Trafo
00005432	8500005432	Lange Singel 1	8432 PH Haule	2248	Veehouderij pluimvee
00005433	8500005433	Lange Singel 2	8432 PH Haule	1111	Vrijstaande woning
00005434	8500005434	Lange Singel 3	8432 PH Haule	1115	Vrijstaande woonboerderij

samen

00005435	8500005435	Lange Singel 4	8432 PH	Haule	1115	Vrijstaande woonboerderij
00005436	8500005436	Lange Singel 5	8432 PH	Haule	1111	Vrijstaande woning
00005437	8500005437	Lange Singel 6	8432 PH	Haule	1115	Vrijstaande woonboerderij
00009464	8500009464	Tonckensweg 1 TR01	8432 PJ	Haule	3621	Trafo
00009465	8500009465	Tonckensweg 12 TR01	8432 PJ	Haule	3621	Trafo
00009466	8500009466	Tonckensweg 2	8432 PJ	Haule	1115	Vrijstaande woonboerderij
00009467	8500009467	Tonckensweg 3	8432 PJ	Haule	1111	Vrijstaande woning
00009468	8500009468	Tonckensweg 4	8432 PJ	Haule	1111	Vrijstaande woning
00009469	8500009469	Tonckensweg 5	8432 PJ	Haule	1111	Vrijstaande woning
00009470	8500009470	Tonckensweg 6	8432 PJ	Haule	1111	Vrijstaande woning
00009471	8500009471	Tonckensweg 7	8432 PJ	Haule	2243	Melkveebedrijf
00009472	8500009472	Tonckensweg 8	8432 PJ	Haule	3618	Gasdistributiestation
00009473	8500009473	Tonckensweg 9	8432 PJ	Haule	2243	Melkveebedrijf
00009474	8500009474	Tonckensweg 10	8432 PJ	Haule	2245	Veehouderij runderen
00009475	8500009475	Tonckensweg 12	8432 PJ	Haule	1111	Vrijstaande woning
00009476	8500009476	Tonckensweg 14	8432 PJ	Haule	1111	Vrijstaande woning
00009477	8500009477	Tonckensweg 16	8432 PJ	Haule	2171	Woning + Werkplaats/garage
00009478	8500009478	Tonckensweg 18	8432 PJ	Haule	2243	Melkveebedrijf
00009480	8500009480	Tonckensweg 20	8432 PJ	Haule	2248	Veehouderij pluimvee
00013874	8500013874	Tonckensweg 7 TR01	8432 PJ	Haule	3621	Trafo
00013886	8500013886	Tonckensweg 20 TR01	8432 PJ	Haule	3621	Trafo
00000669	8500000669	Blauwe Bos 1	8432 PK	Haule	1211	Vrijst. recreatiewoning (park)
00000670	8500000670	Blauwe Bos 2	8432 PK	Haule	1211	Vrijst. recreatiewoning (park)
00000671	8500000671	Blauwe Bos 3	8432 PK	Haule	1111	Vrijstaande woning
00000673	8500000673	Blauwe Bos 5	8432 PK	Haule	1115	Vrijstaande woonboerderij
00000675	8500000675	Blauwe Bos 7	8432 PK	Haule	1211	Vrijst. recreatiewoning (park)
00000677	8500000677	Blauwe Bos 9	8432 PK	Haule	1115	Vrijstaande woonboerderij
00000678	8500000678	Blauwe Bos 11	8432 PK	Haule	1211	Vrijst. recreatiewoning (park)
00000679	8500000679	Blauwe Bos 13	8432 PK	Haule	1115	Vrijstaande woonboerderij
00002500	8500002500	Dorpsstraat 89 TR01	8432 PL	Haule	3621	Trafo
00002545	8500002545	Dorpsstraat 53	8432 PL	Haule	1112	Vrijstaande semi-bungalow
00002547	8500002547	Dorpsstraat 55 OBS	8432 PL	Haule	3312	Basisschool
00002549	8500002549	Dorpsstraat 57	8432 PL	Haule	3376	Wijk/Buurtcentrum
00002551	8500002551	Dorpsstraat 59	8432 PL	Haule	1111	Vrijstaande woning
00002552	8500002552	Dorpsstraat 61	8432 PL	Haule	2299	Overige agrarische objecten
00002553	8500002553	Dorpsstraat 63	8432 PL	Haule	1121	2^1 kap woning

samen

00002555	8500002555	Dorpsstraat 65	8432 PL Haule	1121	2^1 kap woning
00002557	8500002557	Dorpsstraat 67	8432 PL Haule	1111	Vrijstaande woning
00002558	8500002558	Dorpsstraat 67A	8432 PL Haule	1111	Vrijstaande woning
00002560	8500002560	Dorpsstraat 69	8432 PL Haule	1113	Vrijstaande bungalow
00002561	8500002561	Dorpsstraat 71	8432 PL Haule	1115	Vrijstaande woonboerderij
00002563	8500002563	Dorpsstraat 73	8432 PL Haule	1121	2^1 kap woning
00002565	8500002565	Dorpsstraat 75	8432 PL Haule	1121	2^1 kap woning
00002567	8500002567	Dorpsstraat 77	8432 PL Haule	1121	2^1 kap woning
00002569	8500002569	Dorpsstraat 79	8432 PL Haule	1121	2^1 kap woning
00002571	8500002571	Dorpsstraat 81	8432 PL Haule	2243	Melkveebedrijf
00002574	8500002574	Dorpsstraat 83	8432 PL Haule	1111	Vrijstaande woning
00002576	8500002576	Dorpsstraat 85	8432 PL Haule	2299	Overige agrarische objecten
00002578	8500002578	Dorpsstraat 87	8432 PL Haule	1211	Vrijst. recreatiewoning (park)
00002580	8500002580	Dorpsstraat 89	8432 PL Haule	2248	Veehouderij pluimvee
00002581	8500002581	Dorpsstraat 91	8432 PL Haule	1115	Vrijstaande woonboerderij
00002583	8500002583	Dorpsstraat 93	8432 PL Haule	1115	Vrijstaande woonboerderij
00002585	8500002585	Dorpsstraat 95	8432 PL Haule	1111	Vrijstaande woning
00002587	8500002587	Dorpsstraat 97	8432 PL Haule	1115	Vrijstaande woonboerderij
00002588	8500002588	Dorpsstraat 97A	8432 PL Haule	2243	Melkveebedrijf
00002590	8500002590	Dorpsstraat 99	8432 PL Haule	1115	Vrijstaande woonboerderij
00013873	8500013873	Dorpsstraat 81 TR01	8432 PL Haule	3621	Trafo
00013881	8500013881	Dorpsstraat TR69	8432 PL Haule	3621	Trafo
00002501	8500002501	Dorpsstraat 1	8432 PM Haule	1111	Vrijstaande woning
00002503	8500002503	Dorpsstraat 3	8432 PM Haule	1115	Vrijstaande woonboerderij
00002505	8500002505	Dorpsstraat 5	8432 PM Haule	1115	Vrijstaande woonboerderij
00002507	8500002507	Dorpsstraat 7	8432 PM Haule	1112	Vrijstaande semi-bungalow
00002508	8500002508	Dorpsstraat 9	8432 PM Haule	1112	Vrijstaande semi-bungalow
00002510	8500002510	Dorpsstraat 11	8432 PM Haule	1111	Vrijstaande woning
00002512	8500002512	Dorpsstraat 13	8432 PM Haule	1111	Vrijstaande woning
00002514	8500002514	Dorpsstraat 17	8432 PM Haule	1111	Vrijstaande woning
00002515	8500002515	Dorpsstraat 19	8432 PM Haule	1111	Vrijstaande woning
00002516	8500002516	Dorpsstraat 21	8432 PM Haule	1111	Vrijstaande woning
00002517	8500002517	Dorpsstraat 23	8432 PM Haule	1111	Vrijstaande woning
00002519	8500002519	Dorpsstraat 25	8432 PM Haule	1115	Vrijstaande woonboerderij
00002520	8500002520	Dorpsstraat 25A	8432 PM Haule	3515	Clubhuis
00002522	8500002522	Dorpsstraat 27	8432 PM Haule	1111	Vrijstaande woning

samen

00002524	8500002524	Dorpsstraat 29	8432 PM	Haule	1111	Vrijstaande woning
00002526	8500002526	Dorpsstraat 31	8432 PM	Haule	1111	Vrijstaande woning
00002528	8500002528	Dorpsstraat 33	8432 PM	Haule	1115	Vrijstaande woonboerderij
00002530	8500002530	Dorpsstraat 35	8432 PM	Haule	1111	Vrijstaande woning
00002531	8500002531	Dorpsstraat 37	8432 PM	Haule	1111	Vrijstaande woning
00002532	8500002532	Dorpsstraat 39	8432 PM	Haule	2243	Melkveebedrijf
00002534	8500002534	Dorpsstraat 41	8432 PM	Haule	1111	Vrijstaande woning
00002536	8500002536	Dorpsstraat 43	8432 PM	Haule	1111	Vrijstaande woning
00002538	8500002538	Dorpsstraat 45	8432 PM	Haule	1111	Vrijstaande woning
00002540	8500002540	Dorpsstraat 47	8432 PM	Haule	1111	Vrijstaande woning
00002541	8500002541	Dorpsstraat 49	8432 PM	Haule	1111	Vrijstaande woning
00002543	8500002543	Dorpsstraat 51	8432 PM	Haule	1111	Vrijstaande woning
00011675	8500011675	Dorpsstraat 49A	8432 PM	Haule	1111	Vrijstaande woning
00012537	8500012537	Dorpsstraat 45C	8432 PM	Haule	1111	Vrijstaande woning
00013005	8500013005	Dorpsstraat 45A	8432 PM	Haule	1111	Vrijstaande woning
00013164	8500013164	Dorpsstraat 45B	8432 PM	Haule	1111	Vrijstaande woning
00011298	8500011298	Zwetteweg 1	8432 PN	Haule	1111	Vrijstaande woning
00011301	8500011301	Zwetteweg 3	8432 PN	Haule	1111	Vrijstaande woning
00011303	8500011303	Zwetteweg 5	8432 PN	Haule	2243	Melkveebedrijf
00011305	8500011305	Zwetteweg 7	8432 PN	Haule	1111	Vrijstaande woning
00011309	8500011309	Zwetteweg 11	8432 PN	Haule	2243	Melkveebedrijf
00011311	8500011311	Zwetteweg 13	8432 PN	Haule	1112	Vrijstaande semi-bungalow
00011313	8500011313	Zwetteweg 15	8432 PN	Haule	1111	Vrijstaande woning
00011315	8500011315	Zwetteweg 17	8432 PN	Haule	2243	Melkveebedrijf
00011317	8500011317	Zwetteweg 19	8432 PN	Haule	1115	Vrijstaande woonboerderij
00011319	8500011319	Zwetteweg 21	8432 PN	Haule	2243	Melkveebedrijf
00011321	8500011321	Zwetteweg 23	8432 PN	Haule	1115	Vrijstaande woonboerderij
00011323	8500011323	Zwetteweg 25	8432 PN	Haule	1115	Vrijstaande woonboerderij
00011325	8500011325	Zwetteweg 27	8432 PN	Haule	1115	Vrijstaande woonboerderij
00011327	8500011327	Zwetteweg 29	8432 PN	Haule	2264	Loonwerkbedrijf
00011329	8500011329	Zwetteweg 31	8432 PN	Haule	1111	Vrijstaande woning
00011331	8500011331	Zwetteweg 33	8432 PN	Haule	1115	Vrijstaande woonboerderij
00011333	8500011333	Zwetteweg 35	8432 PN	Haule	1111	Vrijstaande woning
00013880	8500013880	Zwetteweg 35 TR01	8432 PN	Haule	3621	Trafo
00015430	8500015430	Zwetteweg 31 BDG	8432 PN	Haule	3171	Werkplaats/garage
00003556	8500003556	Haulerdiek 1	8432 PP	Haule	1115	Vrijstaande woonboerderij

samen

00003557	8500003557	Haulerdiek 2	8432 PP	Haule	1115	Vrijstaande woonboerderij
00003558	8500003558	Haulerdiek 4	8432 PP	Haule	1111	Vrijstaande woning
00012996	8500012996	Haulerdiek 2 LDS	8432 PP	Haule	3175	Opslag/distributie
00005076	8500005076	Kruisweg 29	8432 PR	Haule	1111	Vrijstaande woning
00005081	8500005081	Kruisweg 36	8432 PS	Haule	1111	Vrijstaande woning
00014048	8500014048	Kruisweg 36 KTR	8432 PS	Haule	3141	Kantoor
00014049	8500014049	Kruisweg 36 BDG	8432 PS	Haule	3218	Tuinentrum
00002970	8500002970	Fenneweg 1	8432 PT	Haule	1115	Vrijstaande woonboerderij
00002971	8500002971	Fenneweg 2	8432 PT	Haule	1111	Vrijstaande woning
00002972	8500002972	Fenneweg 3	8432 PT	Haule	2243	Melkveebedrijf
00002973	8500002973	Fenneweg 4	8432 PT	Haule	1115	Vrijstaande woonboerderij
00002974	8500002974	Fenneweg 5	8432 PT	Haule	1111	Vrijstaande woning
00013876	8500013876	Fenneweg 5 TR01	8432 PT	Haule	3621	Trafo
00008596	8500008596	Scheidingsreed 2	8432 PV	Haule	1115	Vrijstaande woonboerderij
00008598	8500008598	Scheidingsreed 4	8432 PV	Haule	1115	Vrijstaande woonboerderij
00010305	8500010305	Verlaatsweg 1 TR01	8432 PW	Haule	3621	Trafo
00010306	8500010306	Verlaatsweg 2	8432 PW	Haule	1111	Vrijstaande woning
00008065	8500008065	Rendijk 7	8432 PX	Haule	1111	Vrijstaande woning
00008066	8500008066	Rendijk 8	8432 PX	Haule	1111	Vrijstaande woning
00001502	8500001502	Claes Egbesweg 1	8432 PZ	Haule	1111	Vrijstaande woning
00001503	8500001503	Claes Egbesweg 2	8432 PZ	Haule	1121	2^1 kap woning
00001504	8500001504	Claes Egbesweg 3	8432 PZ	Haule	1111	Vrijstaande woning
00001505	8500001505	Claes Egbesweg 4	8432 PZ	Haule	1121	2^1 kap woning
00001506	8500001506	Claes Egbesweg 5	8432 PZ	Haule	1111	Vrijstaande woning
00001507	8500001507	Claes Egbesweg 6	8432 PZ	Haule	1121	2^1 kap woning
00001508	8500001508	Claes Egbesweg 7	8432 PZ	Haule	1111	Vrijstaande woning
00001509	8500001509	Claes Egbesweg 8	8432 PZ	Haule	1121	2^1 kap woning
00001510	8500001510	Claes Egbesweg 9	8432 PZ	Haule	1111	Vrijstaande woning
00001511	8500001511	Claes Egbesweg 10	8432 PZ	Haule	1121	2^1 kap woning
00001512	8500001512	Claes Egbesweg 12	8432 PZ	Haule	1121	2^1 kap woning
00001513	8500001513	Claes Egbesweg 14	8432 PZ	Haule	1121	2^1 kap woning
00001514	8500001514	Claes Egbesweg 15	8432 PZ	Haule	1111	Vrijstaande woning
00001515	8500001515	Claes Egbesweg 16	8432 PZ	Haule	1121	2^1 kap woning
00001516	8500001516	Claes Egbesweg 36	8432 PZ	Haule	1114	Vrijstaande villa/landhuis
00001517	8500001517	Claes Egbesweg 38	8432 PZ	Haule	2243	Melkveebedrijf
00013624	8500013624	Claes Egbesweg 18	8432 PZ	Haule	1111	Vrijstaande woning

samen

00011884	8500011884	De Mandestraat 16	8432 RA Haule	1111	Vrijstaande woning
00011920	8500011920	De Mandestraat 1	8432 RA Haule	1111	Vrijstaande woning
00011987	8500011987	De Mandestraat 20	8432 RA Haule	1111	Vrijstaande woning
00011990	8500011990	De Mandestraat 24	8432 RA Haule	1111	Vrijstaande woning
00012530	8500012530	De Mandestraat 22	8432 RA Haule	1111	Vrijstaande woning
00012623	8500012623	De Mandestraat 12	8432 RA Haule	1111	Vrijstaande woning
00012628	8500012628	De Mandestraat 26	8432 RA Haule	1111	Vrijstaande woning
00012633	8500012633	De Mandestraat 7	8432 RA Haule	1111	Vrijstaande woning
00012755	8500012755	De Mandestraat 6	8432 RA Haule	1121	2^1 kap woning
00012757	8500012757	De Mandestraat 10	8432 RA Haule	1121	2^1 kap woning
00012763	8500012763	De Mandestraat 4	8432 RA Haule	1121	2^1 kap woning
00012782	8500012782	De Mandestraat 18	8432 RA Haule	1111	Vrijstaande woning
00012784	8500012784	De Mandestraat 2	8432 RA Haule	1111	Vrijstaande woning
00012829	8500012829	De Mandestraat 28	8432 RA Haule	1111	Vrijstaande woning
00012852	8500012852	De Mandestraat 5	8432 RA Haule	1111	Vrijstaande woning
00012863	8500012863	De Mandestraat 9	8432 RA Haule	1111	Vrijstaande woning
00012902	8500012902	De Mandestraat 17	8432 RA Haule	1111	Vrijstaande woning
00012927	8500012927	De Mandestraat 13	8432 RA Haule	1111	Vrijstaande woning
00012931	8500012931	De Mandestraat 8	8432 RA Haule	1121	2^1 kap woning
00012961	8500012961	De Mandestraat 11	8432 RA Haule	1111	Vrijstaande woning
00012990	8500012990	De Mandestraat 32	8432 RA Haule	1111	Vrijstaande woning
00012992	8500012992	De Mandestraat 15	8432 RA Haule	1111	Vrijstaande woning
00013125	8500013125	De Mandestraat 3	8432 RA Haule	1111	Vrijstaande woning
00013335	8500013335	De Mandestraat 34	8432 RA Haule	1121	2^1 kap woning
00013336	8500013336	De Mandestraat 30	8432 RA Haule	1111	Vrijstaande woning
00013337	8500013337	De Mandestraat 36	8432 RA Haule	1121	2^1 kap woning
00001128	8500001128	Breebergweg GAS0	8434 NA Waskemeer	3618	Gasdistributiestation
00001129	8500001129	Breebergweg GA27	8434 NA Waskemeer	1700	Garagebox(en) (particulier)
00001130	8500001130	Breebergweg 1	8434 NA Waskemeer	1111	Vrijstaande woning
00001131	8500001131	Breebergweg 2	8434 NA Waskemeer	1111	Vrijstaande woning
00001133	8500001133	Breebergweg 4	8434 NA Waskemeer	1115	Vrijstaande woonboerderij
00001134	8500001134	Breebergweg 5	8434 NA Waskemeer	1115	Vrijstaande woonboerderij
00001135	8500001135	Breebergweg 6	8434 NA Waskemeer	1111	Vrijstaande woning
00001137	8500001137	Breebergweg 9	8434 NA Waskemeer	1111	Vrijstaande woning
00001138	8500001138	Breebergweg 10	8434 NA Waskemeer	1111	Vrijstaande woning
00001139	8500001139	Breebergweg 11	8434 NA Waskemeer	1111	Vrijstaande woning

samen

00001140	8500001140	Breebergweg 11A	8434 NA	Waskemeer	1112	Vrijstaande semi-bungalow
00001141	8500001141	Breebergweg 11B	8434 NA	Waskemeer	1112	Vrijstaande semi-bungalow
00001142	8500001142	Breebergweg 12	8434 NA	Waskemeer	1115	Vrijstaande woonboerderij
00001143	8500001143	Breebergweg 13	8434 NA	Waskemeer	1515	Vrijst. bedr. woonboerderij
00001144	8500001144	Breebergweg 14	8434 NA	Waskemeer	1115	Vrijstaande woonboerderij
00001145	8500001145	Breebergweg 15	8434 NA	Waskemeer	2243	Melkveebedrijf
00001146	8500001146	Breebergweg 16	8434 NA	Waskemeer	1111	Vrijstaande woning
00001147	8500001147	Breebergweg 17	8434 NB	Waskemeer	2299	Overige agrarische objecten
00001148	8500001148	Breebergweg 18	8434 NB	Waskemeer	1115	Vrijstaande woonboerderij
00001149	8500001149	Breebergweg 19	8434 NB	Waskemeer	1115	Vrijstaande woonboerderij
00001150	8500001150	Breebergweg 20	8434 NB	Waskemeer	1115	Vrijstaande woonboerderij
00001151	8500001151	Breebergweg 21	8434 NB	Waskemeer	1111	Vrijstaande woning
00001152	8500001152	Breebergweg 22	8434 NB	Waskemeer	1115	Vrijstaande woonboerderij
00001153	8500001153	Breebergweg 23	8434 NB	Waskemeer	1115	Vrijstaande woonboerderij
00001154	8500001154	Breebergweg 24	8434 NB	Waskemeer	1515	Vrijst. bedr. woonboerderij
00001155	8500001155	Breebergweg 25	8434 NB	Waskemeer	1115	Vrijstaande woonboerderij
00001156	8500001156	Breebergweg 26	8434 NB	Waskemeer	1111	Vrijstaande woning
00001157	8500001157	Breebergweg 27	8434 NB	Waskemeer	1115	Vrijstaande woonboerderij
00012598	8500012598	Breebergweg 24 BDG	8434 NB	Waskemeer	3242	Gemengd bedrijf
00014418	8500014418	Breebergweg 700	8434 NB	Waskemeer	4199	Overig ongebouwd
00005577	8500005577	Leidijk TR05	8434 NC	Waskemeer	3621	Trafo
00005595	8500005595	Leidijk 30	8434 NC	Waskemeer	1115	Vrijstaande woonboerderij
00005596	8500005596	Leidijk 32	8434 NC	Waskemeer	1111	Vrijstaande woning
00005597	8500005597	Leidijk 34	8434 NC	Waskemeer	2243	Melkveebedrijf
00005598	8500005598	Leidijk 36	8434 NC	Waskemeer	1111	Vrijstaande woning
00005599	8500005599	Leidijk 38	8434 NC	Waskemeer	2243	Melkveebedrijf
00005600	8500005600	Leidijk 40	8434 NC	Waskemeer	1111	Vrijstaande woning
00005601	8500005601	Leidijk 42	8434 NC	Waskemeer	1111	Vrijstaande woning
00005602	8500005602	Leidijk 42C DORP	8434 NC	Waskemeer	3376	Wijk/Buurtcentrum
00005604	8500005604	Leidijk 44	8434 NC	Waskemeer	1121	2^1 kap woning
00005605	8500005605	Leidijk 46	8434 NC	Waskemeer	1121	2^1 kap woning
00012820	8500012820	Leidijk 42C VELD	8434 NC	Waskemeer	3512	Sportterrein
00012859	8500012859	Leidijk 1	8434 NC	Waskemeer	3175	Opslag/distributie
00012860	8500012860	Leidijk 3	8434 NC	Waskemeer	3175	Opslag/distributie
00013083	8500013083	Leidijk 42B	8434 NC	Waskemeer	2175	Woning + Opslag/distributie
00013938	8500013938	Leidijk TR38	8434 NC	Waskemeer	3621	Trafo

samen

00014401	8500014401	Leidijk 42D SCHO	8434 NC	Waskemeer	3313	Algem.Onderwijs; MAVO-HAVO-VWO
00014424	8500014424	Leidijk 700	8434 NC	Waskemeer	4199	Overig ongebouwd
00014703	8500014703	Leidijk 42D SPOR	8434 NC	Waskemeer	3511	Sporthal/Sportzaal
00015420	8500015420	Leidijk 42A	8434 NC	Waskemeer	1111	Vrijstaande woning
00008445	8500008445	Schansdijk 14 TR01	8434 ND	Waskemeer	3621	Trafo
00008446	8500008446	Schansdijk 1	8434 ND	Waskemeer	1111	Vrijstaande woning
00008447	8500008447	Schansdijk 2	8434 ND	Waskemeer	1115	Vrijstaande woonboerderij
00008448	8500008448	Schansdijk 3	8434 ND	Waskemeer	1115	Vrijstaande woonboerderij
00008449	8500008449	Schansdijk 4	8434 ND	Waskemeer	1111	Vrijstaande woning
00008450	8500008450	Schansdijk 5	8434 ND	Waskemeer	1111	Vrijstaande woning
00008451	8500008451	Schansdijk 6	8434 ND	Waskemeer	1111	Vrijstaande woning
00008452	8500008452	Schansdijk 7	8434 ND	Waskemeer	1115	Vrijstaande woonboerderij
00008453	8500008453	Schansdijk 14	8434 ND	Waskemeer	1115	Vrijstaande woonboerderij
00008454	8500008454	Schansdijk 15	8434 ND	Waskemeer	1111	Vrijstaande woning
00008455	8500008455	Schansdijk 16	8434 ND	Waskemeer	1111	Vrijstaande woning
00008456	8500008456	Schansdijk 17	8434 ND	Waskemeer	1115	Vrijstaande woonboerderij
00008457	8500008457	Schansdijk 18	8434 ND	Waskemeer	1115	Vrijstaande woonboerderij
00008458	8500008458	Schansdijk 19	8434 ND	Waskemeer	2246	Veehouderij varkens
00008459	8500008459	Schansdijk 20	8434 ND	Waskemeer	1115	Vrijstaande woonboerderij
00008460	8500008460	Schansdijk 21	8434 ND	Waskemeer	1111	Vrijstaande woning
00014200	8500014200	Schansdijk 15 BDG	8434 ND	Waskemeer	3216	Boomkwekerij (incl. sierteelt)
00014290	8500014290	Schansdijk 700	8434 ND	Waskemeer	4199	Overig ongebouwd
00005046	8500005046	Kruisweg 1	8434 NE	Waskemeer	1111	Vrijstaande woning
00005047	8500005047	Kruisweg 2B	8434 NE	Waskemeer	1111	Vrijstaande woning
00005048	8500005048	Kruisweg 3	8434 NE	Waskemeer	1111	Vrijstaande woning
00005049	8500005049	Kruisweg 4	8434 NE	Waskemeer	1111	Vrijstaande woning
00005050	8500005050	Kruisweg 5	8434 NE	Waskemeer	1111	Vrijstaande woning
00005051	8500005051	Kruisweg 6	8434 NE	Waskemeer	1111	Vrijstaande woning
00005053	8500005053	Kruisweg 8	8434 NE	Waskemeer	1111	Vrijstaande woning
00005054	8500005054	Kruisweg 8A	8434 NE	Waskemeer	1112	Vrijstaande semi-bungalow
00005056	8500005056	Kruisweg 10	8434 NE	Waskemeer	1111	Vrijstaande woning
00005059	8500005059	Kruisweg 12	8434 NE	Waskemeer	1111	Vrijstaande woning
00005061	8500005061	Kruisweg 14	8434 NE	Waskemeer	1111	Vrijstaande woning
00005063	8500005063	Kruisweg 16	8434 NE	Waskemeer	1111	Vrijstaande woning
00005066	8500005066	Kruisweg 18	8434 NE	Waskemeer	1111	Vrijstaande woning
00014174	8500014174	Kruisweg 2	8434 NE	Waskemeer	1121	2^1 kap woning

samen

00014175	8500014175	Kruisweg 2A	8434 NE	Waskemeer	1121	2^1 kap woning
00005045	8500005045	Kruisweg 9 TR01	8434 NG	Waskemeer	3621	Trafo
00005052	8500005052	Kruisweg 7	8434 NG	Waskemeer	1115	Vrijstaande woonboerderij
00005055	8500005055	Kruisweg 9	8434 NG	Waskemeer	1115	Vrijstaande woonboerderij
00005058	8500005058	Kruisweg 11	8434 NG	Waskemeer	2245	Veehouderij runderen
00005060	8500005060	Kruisweg 13	8434 NG	Waskemeer	1111	Vrijstaande woning
00005062	8500005062	Kruisweg 15	8434 NG	Waskemeer	1115	Vrijstaande woonboerderij
00005064	8500005064	Kruisweg 17	8434 NG	Waskemeer	1112	Vrijstaande semi-bungalow
00005065	8500005065	Kruisweg 17A	8434 NG	Waskemeer	2243	Melkveebedrijf
00005067	8500005067	Kruisweg 19	8434 NG	Waskemeer	1111	Vrijstaande woning
00005068	8500005068	Kruisweg 20	8434 NG	Waskemeer	1111	Vrijstaande woning
00005069	8500005069	Kruisweg 22	8434 NG	Waskemeer	1115	Vrijstaande woonboerderij
00005070	8500005070	Kruisweg 23	8434 NG	Waskemeer	1111	Vrijstaande woning
00005071	8500005071	Kruisweg 24	8434 NG	Waskemeer	1111	Vrijstaande woning
00005072	8500005072	Kruisweg 25	8434 NG	Waskemeer	1111	Vrijstaande woning
00005073	8500005073	Kruisweg 26	8434 NG	Waskemeer	1111	Vrijstaande woning
00005074	8500005074	Kruisweg 27	8434 NG	Waskemeer	1115	Vrijstaande woonboerderij
00005075	8500005075	Kruisweg 28	8434 NG	Waskemeer	2299	Overige agrarische objecten
00005077	8500005077	Kruisweg 30	8434 NG	Waskemeer	1115	Vrijstaande woonboerderij
00005078	8500005078	Kruisweg 32	8434 NG	Waskemeer	1111	Vrijstaande woning
00005079	8500005079	Kruisweg 32A	8434 NG	Waskemeer	2243	Melkveebedrijf
00005080	8500005080	Kruisweg 34	8434 NG	Waskemeer	1115	Vrijstaande woonboerderij
00013057	8500013057	Kruisweg 21	8434 NG	Waskemeer	1111	Vrijstaande woning
00013940	8500013940	Kruisweg 32 TR01	8434 NG	Waskemeer	3621	Trafo
00010893	8500010893	Wijndelsweg 1	8434 NH	Waskemeer	1112	Vrijstaande semi-bungalow
00010894	8500010894	Wijndelsweg 2	8434 NH	Waskemeer	1111	Vrijstaande woning
00010895	8500010895	Wijndelsweg 3	8434 NH	Waskemeer	1111	Vrijstaande woning
00010896	8500010896	Wijndelsweg 4	8434 NH	Waskemeer	1111	Vrijstaande woning
00010897	8500010897	Wijndelsweg 5	8434 NH	Waskemeer	1121	2^1 kap woning
00010898	8500010898	Wijndelsweg 6	8434 NH	Waskemeer	1111	Vrijstaande woning
00010899	8500010899	Wijndelsweg 7	8434 NH	Waskemeer	1121	2^1 kap woning
00010900	8500010900	Wijndelsweg 8	8434 NH	Waskemeer	1111	Vrijstaande woning
00010901	8500010901	Wijndelsweg 9	8434 NH	Waskemeer	1121	2^1 kap woning
00010902	8500010902	Wijndelsweg 10	8434 NH	Waskemeer	1111	Vrijstaande woning
00010903	8500010903	Wijndelsweg 11	8434 NH	Waskemeer	1121	2^1 kap woning
00010904	8500010904	Wijndelsweg 12	8434 NH	Waskemeer	1121	2^1 kap woning

samen

00010905	8500010905	Wijndelsweg 13	8434 NH	Waskemeer	1121	2^1 kap woning
00010906	8500010906	Wijndelsweg 14	8434 NH	Waskemeer	1121	2^1 kap woning
00010907	8500010907	Wijndelsweg 15	8434 NH	Waskemeer	1121	2^1 kap woning
00010908	8500010908	Wijndelsweg 16	8434 NH	Waskemeer	1121	2^1 kap woning
00010909	8500010909	Wijndelsweg 17	8434 NH	Waskemeer	1121	2^1 kap woning
00010910	8500010910	Wijndelsweg 18	8434 NH	Waskemeer	1121	2^1 kap woning
00010911	8500010911	Wijndelsweg 19	8434 NH	Waskemeer	1121	2^1 kap woning
00010912	8500010912	Wijndelsweg 21	8434 NH	Waskemeer	1121	2^1 kap woning
00010913	8500010913	Wijndelsweg 23	8434 NH	Waskemeer	1121	2^1 kap woning
00002955	8500002955	Feikemaweg 4 TR01	8434 NJ	Waskemeer	3621	Trafo
00002956	8500002956	Feikemaweg 1	8434 NJ	Waskemeer	1341	Hoek bejaardenwoning
00002957	8500002957	Feikemaweg 2	8434 NJ	Waskemeer	1331	Rij bejaardenwoning
00002958	8500002958	Feikemaweg 3	8434 NJ	Waskemeer	1331	Rij bejaardenwoning
00002959	8500002959	Feikemaweg 4	8434 NJ	Waskemeer	1341	Hoek bejaardenwoning
00002960	8500002960	Feikemaweg 7	8434 NJ	Waskemeer	1121	2^1 kap woning
00002961	8500002961	Feikemaweg 8	8434 NJ	Waskemeer	1121	2^1 kap woning
00002962	8500002962	Feikemaweg 9	8434 NJ	Waskemeer	1121	2^1 kap woning
00002963	8500002963	Feikemaweg 10	8434 NJ	Waskemeer	1121	2^1 kap woning
00002964	8500002964	Feikemaweg 11	8434 NJ	Waskemeer	1121	2^1 kap woning
00002965	8500002965	Feikemaweg 12	8434 NJ	Waskemeer	1121	2^1 kap woning
00002966	8500002966	Feikemaweg 13	8434 NJ	Waskemeer	1121	2^1 kap woning
00002967	8500002967	Feikemaweg 14	8434 NJ	Waskemeer	1121	2^1 kap woning
00002968	8500002968	Feikemaweg 15	8434 NJ	Waskemeer	1121	2^1 kap woning
00002969	8500002969	Feikemaweg 16	8434 NJ	Waskemeer	1121	2^1 kap woning
00007681	8500007681	Oude Wijk 2	8434 NK	Waskemeer	1115	Vrijstaande woonboerderij
00007682	8500007682	Oude Wijk 6	8434 NK	Waskemeer	1111	Vrijstaande woning
00007683	8500007683	Oude Wijk 8	8434 NK	Waskemeer	1115	Vrijstaande woonboerderij
00007684	8500007684	Oude Wijk 14	8434 NK	Waskemeer	1111	Vrijstaande woning
00007685	8500007685	Oude Wijk 16	8434 NK	Waskemeer	1111	Vrijstaande woning
00007686	8500007686	Oude Wijk 18	8434 NK	Waskemeer	1111	Vrijstaande woning
00007687	8500007687	Oude Wijk 20	8434 NK	Waskemeer	1111	Vrijstaande woning
00007688	8500007688	Oude Wijk 22	8434 NK	Waskemeer	1121	2^1 kap woning
00007689	8500007689	Oude Wijk 24	8434 NK	Waskemeer	1121	2^1 kap woning
00007690	8500007690	Oude Wijk 26	8434 NK	Waskemeer	1121	2^1 kap woning
00007691	8500007691	Oude Wijk 28	8434 NK	Waskemeer	1121	2^1 kap woning
00007692	8500007692	Oude Wijk 30	8434 NK	Waskemeer	1121	2^1 kap woning

samen

00007693	8500007693	Oude Wijk 32	8434 NK	Waskemeer	1121	2^1 kap woning
00007694	8500007694	Oude Wijk 32A LDS	8434 NK	Waskemeer	3175	Opslag/distributie
00007695	8500007695	Oude Wijk 32B	8434 NK	Waskemeer	1112	Vrijstaande semi-bungalow
00007696	8500007696	Oude Wijk 38	8434 NK	Waskemeer	1115	Vrijstaande woonboerderij
00013563	8500013563	Oude Wijk 4	8434 NK	Waskemeer	1111	Vrijstaande woning
00015734	8500015688	Oude Wijk 10	8434 NK	Waskemeer	1111	Vrijstaande woning
00000666	8500000666	Bisschopsweg 1	8434 NL	Waskemeer	1111	Vrijstaande woning
00000667	8500000667	Bisschopsweg 2	8434 NL	Waskemeer	3171	Werkplaats/garage
00000668	8500000668	Bisschopsweg 4	8434 NL	Waskemeer	1111	Vrijstaande woning
00007713	8500007713	P W Janssenweg 2	8434 NM	Waskemeer	1112	Vrijstaande semi-bungalow
00007714	8500007714	P W Janssenweg 3	8434 NM	Waskemeer	1111	Vrijstaande woning
00007715	8500007715	P W Janssenweg 3A	8434 NM	Waskemeer	1112	Vrijstaande semi-bungalow
00007716	8500007716	P W Janssenweg 4	8434 NM	Waskemeer	3171	Werkplaats/garage
00007717	8500007717	P W Janssenweg 5	8434 NM	Waskemeer	3111	Winkel
00007718	8500007718	P W Janssenweg 6	8434 NM	Waskemeer	1112	Vrijstaande semi-bungalow
00007719	8500007719	P W Janssenweg 7	8434 NM	Waskemeer	1111	Vrijstaande woning
00007720	8500007720	P W Janssenweg 8	8434 NM	Waskemeer	1111	Vrijstaande woning
00007721	8500007721	P W Janssenweg 9	8434 NM	Waskemeer	1121	2^1 kap woning
00007722	8500007722	P W Janssenweg 10	8434 NM	Waskemeer	1121	2^1 kap woning
00007723	8500007723	P W Janssenweg 11	8434 NM	Waskemeer	1341	Hoek bejaardenwoning
00007724	8500007724	P W Janssenweg 12	8434 NM	Waskemeer	1331	Rij bejaardenwoning
00007725	8500007725	P W Janssenweg 13	8434 NM	Waskemeer	1341	Hoek bejaardenwoning
00010914	8500010914	Willem Kroezestraat 1	8434 NN	Waskemeer	1111	Vrijstaande woning
00010915	8500010915	Willem Kroezestraat 2	8434 NN	Waskemeer	1111	Vrijstaande woning
00010917	8500010917	Willem Kroezestraat 4	8434 NN	Waskemeer	1111	Vrijstaande woning
00010919	8500010919	Willem Kroezestraat 7	8434 NN	Waskemeer	1121	2^1 kap woning
00010920	8500010920	Willem Kroezestraat 8	8434 NN	Waskemeer	1111	Vrijstaande woning
00010921	8500010921	Willem Kroezestraat 9	8434 NN	Waskemeer	1121	2^1 kap woning
00010922	8500010922	Willem Kroezestraat 11	8434 NN	Waskemeer	1111	Vrijstaande woning
00015750	8500015704	Willem Kroezestraat 3	8434 NN	Waskemeer	1141	Hoekwoning
00015751	8500015705	Willem Kroezestraat 3A	8434 NN	Waskemeer	1151	Tussenwoning
00015752	8500015706	Willem Kroezestraat 3B	8434 NN	Waskemeer	1151	Tussenwoning
00015753	8500015707	Willem Kroezestraat 3C	8434 NN	Waskemeer	1141	Hoekwoning
00015754	8500015708	Willem Kroezestraat 5	8434 NN	Waskemeer	1141	Hoekwoning
00015755	8500015709	Willem Kroezestraat 5A	8434 NN	Waskemeer	1151	Tussenwoning
00015756	8500015710	Willem Kroezestraat 5B	8434 NN	Waskemeer	1151	Tussenwoning

samen

00015757	8500015711	Willem Kroezestraat 5C	8434 NN	Waskemeer	1141	Hoekwoning
00015889	8500015843	Willem Kroezestraat 6	8434 NN	Waskemeer	3312	Basisschool
00000461	8500000461	Bakkeveensterweg 1	8434 NP	Waskemeer	2122	Woning + Café/bar/restaurant
00000462	8500000462	Bakkeveensterweg 1A	8434 NP	Waskemeer	1112	Vrijstaande semi-bungalow
00000463	8500000463	Bakkeveensterweg 2	8434 NP	Waskemeer	1111	Vrijstaande woning
00000464	8500000464	Bakkeveensterweg 3	8434 NP	Waskemeer	1111	Vrijstaande woning
00000465	8500000465	Bakkeveensterweg 3A	8434 NP	Waskemeer	1111	Vrijstaande woning
00000466	8500000466	Bakkeveensterweg 4	8434 NP	Waskemeer	1111	Vrijstaande woning
00000467	8500000467	Bakkeveensterweg 5	8434 NP	Waskemeer	1111	Vrijstaande woning
00000468	8500000468	Bakkeveensterweg 6	8434 NP	Waskemeer	1112	Vrijstaande semi-bungalow
00000469	8500000469	Bakkeveensterweg 7	8434 NP	Waskemeer	1111	Vrijstaande woning
00000470	8500000470	Bakkeveensterweg 8	8434 NP	Waskemeer	1112	Vrijstaande semi-bungalow
00000471	8500000471	Bakkeveensterweg 9	8434 NP	Waskemeer	1111	Vrijstaande woning
00000472	8500000472	Bakkeveensterweg 10	8434 NP	Waskemeer	1112	Vrijstaande semi-bungalow
00000475	8500000475	Bakkeveensterweg 12	8434 NP	Waskemeer	1112	Vrijstaande semi-bungalow
00000476	8500000476	Bakkeveensterweg 13	8434 NP	Waskemeer	1115	Vrijstaande woonboerderij
00000477	8500000477	Bakkeveensterweg 14	8434 NP	Waskemeer	1111	Vrijstaande woning
00000478	8500000478	Bakkeveensterweg 14A	8434 NP	Waskemeer	1111	Vrijstaande woning
00000479	8500000479	Bakkeveensterweg 14B	8434 NP	Waskemeer	1111	Vrijstaande woning
00000480	8500000480	Bakkeveensterweg 14C	8434 NP	Waskemeer	1111	Vrijstaande woning
00000481	8500000481	Bakkeveensterweg 16	8434 NP	Waskemeer	1111	Vrijstaande woning
00000482	8500000482	Bakkeveensterweg 18	8434 NR	Waskemeer	1111	Vrijstaande woning
00000483	8500000483	Bakkeveensterweg 22	8434 NR	Waskemeer	1115	Vrijstaande woonboerderij
00000484	8500000484	Bakkeveensterweg 24	8434 NR	Waskemeer	1111	Vrijstaande woning
00000485	8500000485	Bakkeveensterweg 26	8434 NR	Waskemeer	1111	Vrijstaande woning
00000486	8500000486	Bakkeveensterweg 28	8434 NR	Waskemeer	2242	Gemengd bedrijf
00000487	8500000487	Bakkeveensterweg 30	8434 NR	Waskemeer	1115	Vrijstaande woonboerderij
00013912	8500013912	Bakkeveensterweg 28 TR01	8434 NR	Waskemeer	3621	Trafo
00008711	8500008711	Sint Baronstraat 1	8434 NS	Waskemeer	1111	Vrijstaande woning
00008713	8500008713	Sint Baronstraat 3	8434 NS	Waskemeer	1121	2^1 kap woning
00008714	8500008714	Sint Baronstraat 4	8434 NS	Waskemeer	1121	2^1 kap woning
00008715	8500008715	Sint Baronstraat 7	8434 NS	Waskemeer	1111	Vrijstaande woning
00008716	8500008716	Sint Baronstraat 8	8434 NS	Waskemeer	1111	Vrijstaande woning
00008717	8500008717	Sint Baronstraat 9	8434 NS	Waskemeer	1111	Vrijstaande woning
00008718	8500008718	Sint Baronstraat 10	8434 NS	Waskemeer	1111	Vrijstaande woning
00008719	8500008719	Sint Baronstraat 11	8434 NS	Waskemeer	1111	Vrijstaande woning

samen

00008720	8500008720	Sint Baronstraat 12	8434 NS	Waskemeer	1111	Vrijstaande woning
00013968	8500013968	Sint Baronstraat 2	8434 NS	Waskemeer	1111	Vrijstaande woning
00006250	8500006250	Meester van Hasseltweg 6 T	8434 NT	Waskemeer	3621	Trafo
00006251	8500006251	Meester van Hasseltweg 2	8434 NT	Waskemeer	2171	Woning + Werkplaats/garage
00006252	8500006252	Meester van Hasseltweg 3	8434 NT	Waskemeer	1111	Vrijstaande woning
00006253	8500006253	Meester van Hasseltweg 4	8434 NT	Waskemeer	1111	Vrijstaande woning
00006254	8500006254	Meester van Hasseltweg 6	8434 NT	Waskemeer	1111	Vrijstaande woning
00006255	8500006255	Meester van Hasseltweg 7	8434 NT	Waskemeer	1111	Vrijstaande woning
00006256	8500006256	Meester van Hasseltweg 8	8434 NT	Waskemeer	1171	Geschakelde woning
00006257	8500006257	Meester van Hasseltweg 9	8434 NT	Waskemeer	1111	Vrijstaande woning
00006258	8500006258	Meester van Hasseltweg 10	8434 NT	Waskemeer	1111	Vrijstaande woning
00006259	8500006259	Meester van Hasseltweg 11	8434 NT	Waskemeer	1111	Vrijstaande woning
00013312	8500013312	Meester van Hasseltweg 15	8434 NT	Waskemeer	1121	2^1 kap woning
00013313	8500013313	Meester van Hasseltweg 16	8434 NT	Waskemeer	1121	2^1 kap woning
00013339	8500013339	Meester van Hasseltweg 13	8434 NT	Waskemeer	1121	2^1 kap woning
00013401	8500013401	Meester van Hasseltweg 12	8434 NT	Waskemeer	1121	2^1 kap woning
00013424	8500013424	Meester van Hasseltweg 14	8434 NT	Waskemeer	1111	Vrijstaande woning
00014034	8500014034	Meester van Hasseltweg 8 V	8434 NT	Waskemeer	3111	Winkel
00001553	8500001553	Compagnonsweg 35 TR01	8434 NV	Waskemeer	3621	Trafo
00001555	8500001555	Compagnonsweg 2	8434 NV	Waskemeer	1111	Vrijstaande woning
00001557	8500001557	Compagnonsweg 3	8434 NV	Waskemeer	1111	Vrijstaande woning
00001559	8500001559	Compagnonsweg 4	8434 NV	Waskemeer	1111	Vrijstaande woning
00001563	8500001563	Compagnonsweg 6	8434 NV	Waskemeer	1121	2^1 kap woning
00001565	8500001565	Compagnonsweg 7	8434 NV	Waskemeer	1121	2^1 kap woning
00001569	8500001569	Compagnonsweg 8	8434 NV	Waskemeer	1111	Vrijstaande woning
00001571	8500001571	Compagnonsweg 9	8434 NV	Waskemeer	1111	Vrijstaande woning
00001574	8500001574	Compagnonsweg 10	8434 NV	Waskemeer	1111	Vrijstaande woning
00001576	8500001576	Compagnonsweg 11	8434 NV	Waskemeer	1111	Vrijstaande woning
00001578	8500001578	Compagnonsweg 12	8434 NV	Waskemeer	1111	Vrijstaande woning
00001581	8500001581	Compagnonsweg 14	8434 NV	Waskemeer	1111	Vrijstaande woning
00001583	8500001583	Compagnonsweg 15	8434 NV	Waskemeer	1111	Vrijstaande woning
00001585	8500001585	Compagnonsweg 16	8434 NV	Waskemeer	1115	Vrijstaande woonboerderij
00014173	8500014173	Compagnonsweg 4 BDG	8434 NV	Waskemeer	3172	Autoshowroom + garage
00015421	8500015421	Compagnonsweg 14A	8434 NV	Waskemeer	1111	Vrijstaande woning
00001587	8500001587	Compagnonsweg 17	8434 NW	Waskemeer	1111	Vrijstaande woning
00001590	8500001590	Compagnonsweg 18	8434 NW	Waskemeer	1115	Vrijstaande woonboerderij

samen

00001592	8500001592	Compagnonsweg 19	8434 NW	Waskemeer	1111	Vrijstaande woning
00001595	8500001595	Compagnonsweg 20	8434 NW	Waskemeer	1115	Vrijstaande woonboerderij
00001597	8500001597	Compagnonsweg 21	8434 NW	Waskemeer	1115	Vrijstaande woonboerderij
00001599	8500001599	Compagnonsweg 22	8434 NW	Waskemeer	1111	Vrijstaande woning
00001600	8500001600	Compagnonsweg 23	8434 NW	Waskemeer	1112	Vrijstaande semi-bungalow
00001602	8500001602	Compagnonsweg 24	8434 NW	Waskemeer	1115	Vrijstaande woonboerderij
00001604	8500001604	Compagnonsweg 25	8434 NW	Waskemeer	1115	Vrijstaande woonboerderij
00001606	8500001606	Compagnonsweg 26	8434 NW	Waskemeer	1111	Vrijstaande woning
00001607	8500001607	Compagnonsweg 27	8434 NW	Waskemeer	1111	Vrijstaande woning
00001608	8500001608	Compagnonsweg 28	8434 NW	Waskemeer	1115	Vrijstaande woonboerderij
00001610	8500001610	Compagnonsweg 29	8434 NW	Waskemeer	1111	Vrijstaande woning
00013944	8500013944	Compagnonsweg 19 TR01	8434 NW	Waskemeer	3621	Trafo
00013945	8500013945	Compagnonsweg 21 TR01	8434 NW	Waskemeer	3621	Trafo
00014357	8500014357	Compagnonsweg 26A	8434 NW	Waskemeer	3299	Overig agrarisch object
00001611	8500001611	Compagnonsweg 30	8434 NX	Waskemeer	1115	Vrijstaande woonboerderij
00001613	8500001613	Compagnonsweg 31	8434 NX	Waskemeer	1111	Vrijstaande woning
00001614	8500001614	Compagnonsweg 32	8434 NX	Waskemeer	1111	Vrijstaande woning
00001616	8500001616	Compagnonsweg 33	8434 NX	Waskemeer	1111	Vrijstaande woning
00001617	8500001617	Compagnonsweg 34	8434 NX	Waskemeer	1111	Vrijstaande woning
00001619	8500001619	Compagnonsweg 35	8434 NX	Waskemeer	1111	Vrijstaande woning
00001621	8500001621	Compagnonsweg 36	8434 NX	Waskemeer	1115	Vrijstaande woonboerderij
00001625	8500001625	Compagnonsweg 37	8434 NX	Waskemeer	1111	Vrijstaande woning
00001626	8500001626	Compagnonsweg 38	8434 NX	Waskemeer	1115	Vrijstaande woonboerderij
00001628	8500001628	Compagnonsweg 39	8434 NX	Waskemeer	1115	Vrijstaande woonboerderij
00001630	8500001630	Compagnonsweg 40	8434 NX	Waskemeer	1111	Vrijstaande woning
00001634	8500001634	Compagnonsweg 42	8434 NX	Waskemeer	1113	Vrijstaande bungalow
00001636	8500001636	Compagnonsweg 43	8434 NX	Waskemeer	1115	Vrijstaande woonboerderij
00011464	8500011464	Compagnonsweg 41	8434 NX	Waskemeer	3171	Werkplaats/garage
00004424	8500004424	Janssenstichting 1	8434 NZ	Waskemeer	1115	Vrijstaande woonboerderij
00004425	8500004425	Janssenstichting 1A	8434 NZ	Waskemeer	1115	Vrijstaande woonboerderij
00004426	8500004426	Janssenstichting 2	8434 NZ	Waskemeer	1115	Vrijstaande woonboerderij
00004427	8500004427	Janssenstichting 3	8434 NZ	Waskemeer	2243	Melkveebedrijf
00004428	8500004428	Janssenstichting 3A	8434 NZ	Waskemeer	1115	Vrijstaande woonboerderij
00004429	8500004429	Janssenstichting 4	8434 NZ	Waskemeer	1211	Vrijst. recreatiewoning (park)
00004430	8500004430	Janssenstichting 5	8434 NZ	Waskemeer	1115	Vrijstaande woonboerderij
00004431	8500004431	Janssenstichting 6	8434 NZ	Waskemeer	1115	Vrijstaande woonboerderij

samen

00004432	8500004432	Janssenstichting 7	8434 NZ	Waskemeer	1111	Vrijstaande woning
00013939	8500013939	Janssenstichting 1 TR01	8434 NZ	Waskemeer	3621	Trafo
00004416	8500004416	Jan Roelswijk 2	8434 PB	Waskemeer	1111	Vrijstaande woning
00004417	8500004417	Jan Roelswijk 4	8434 PB	Waskemeer	1111	Vrijstaande woning
00004418	8500004418	Jan Roelswijk 12	8434 PB	Waskemeer	1121	2^1 kap woning
00004419	8500004419	Jan Roelswijk 14	8434 PB	Waskemeer	1121	2^1 kap woning
00004420	8500004420	Jan Roelswijk 16	8434 PB	Waskemeer	1121	2^1 kap woning
00004421	8500004421	Jan Roelswijk 18	8434 PB	Waskemeer	1121	2^1 kap woning
00004422	8500004422	Jan Roelswijk 20	8434 PB	Waskemeer	1121	2^1 kap woning
00004423	8500004423	Jan Roelswijk 22	8434 PB	Waskemeer	1121	2^1 kap woning
00011443	8500011443	Jan Roelswijk 10	8434 PB	Waskemeer	1111	Vrijstaande woning
00011531	8500011531	Jan Roelswijk 26	8434 PB	Waskemeer	1111	Vrijstaande woning
00011605	8500011605	Jan Roelswijk 24	8434 PB	Waskemeer	1111	Vrijstaande woning
00001687	8500001687	De Fenne 1A	8434 PC	Waskemeer	1111	Vrijstaande woning
00001691	8500001691	De Fenne 3	8434 PC	Waskemeer	1111	Vrijstaande woning
00001695	8500001695	De Fenne 5	8434 PC	Waskemeer	1111	Vrijstaande woning
00001698	8500001698	De Fenne 7	8434 PC	Waskemeer	1111	Vrijstaande woning
00001701	8500001701	De Fenne 9	8434 PC	Waskemeer	1111	Vrijstaande woning
00001704	8500001704	De Fenne 11	8434 PC	Waskemeer	1111	Vrijstaande woning
00001707	8500001707	De Fenne 13	8434 PC	Waskemeer	1112	Vrijstaande semi-bungalow
00001710	8500001710	De Fenne 15	8434 PC	Waskemeer	1112	Vrijstaande semi-bungalow
00001712	8500001712	De Fenne 17	8434 PC	Waskemeer	1112	Vrijstaande semi-bungalow
00001714	8500001714	De Fenne 19	8434 PC	Waskemeer	1112	Vrijstaande semi-bungalow
00001716	8500001716	De Fenne 21	8434 PC	Waskemeer	1321	2^1 kap bejaardenwoning
00001718	8500001718	De Fenne 23	8434 PC	Waskemeer	1321	2^1 kap bejaardenwoning
00001720	8500001720	De Fenne 25	8434 PC	Waskemeer	1321	2^1 kap bejaardenwoning
00001722	8500001722	De Fenne 27	8434 PC	Waskemeer	1321	2^1 kap bejaardenwoning
00011804	8500011804	De Fenne 1	8434 PC	Waskemeer	1111	Vrijstaande woning
00001689	8500001689	De Fenne 2	8434 PD	Waskemeer	1141	Hoekwoning
00001693	8500001693	De Fenne 4	8434 PD	Waskemeer	1131	Rijwoning
00001696	8500001696	De Fenne 6	8434 PD	Waskemeer	1131	Rijwoning
00001699	8500001699	De Fenne 8	8434 PD	Waskemeer	1141	Hoekwoning
00001702	8500001702	De Fenne 10	8434 PD	Waskemeer	1141	Hoekwoning
00001705	8500001705	De Fenne 12	8434 PD	Waskemeer	1131	Rijwoning
00001708	8500001708	De Fenne 14	8434 PD	Waskemeer	1131	Rijwoning
00001711	8500001711	De Fenne 16	8434 PD	Waskemeer	1141	Hoekwoning

samen

00001713	8500001713	De Fenne 18	8434 PD Waskemeer	1141	Hoekwoning
00001715	8500001715	De Fenne 20	8434 PD Waskemeer	1131	Rijwoning
00001717	8500001717	De Fenne 22	8434 PD Waskemeer	1131	Rijwoning
00001719	8500001719	De Fenne 24	8434 PD Waskemeer	1141	Hoekwoning
00001721	8500001721	De Fenne 26	8434 PD Waskemeer	1121	2^1 kap woning
00001723	8500001723	De Fenne 28	8434 PD Waskemeer	1121	2^1 kap woning
00010889	8500010889	Wijkweg 1	8434 PG Waskemeer	1211	Vrijst. recreatiewoning (park)
00010890	8500010890	Wijkweg 2	8434 PG Waskemeer	1115	Vrijstaande woonboerderij
00010891	8500010891	Wijkweg 3	8434 PG Waskemeer	1111	Vrijstaande woning
00010892	8500010892	Wijkweg 4	8434 PG Waskemeer	1115	Vrijstaande woonboerderij
00011610	8500011610	Wijkweg 2A	8434 PG Waskemeer	1211	Vrijst. recreatiewoning (park)
00013937	8500013937	Wijkweg TR04	8434 PG Waskemeer	3621	Trafo
00008464	8500008464	Schansmeerweg 5	8434 PH Waskemeer	1115	Vrijstaande woonboerderij
00008465	8500008465	Schansmeerweg 7	8434 PH Waskemeer	1111	Vrijstaande woning
00011497	8500011497	De Kromten 4	8434 PJ Waskemeer	1111	Vrijstaande woning
00011545	8500011545	De Kromten 15	8434 PJ Waskemeer	1111	Vrijstaande woning
00011677	8500011677	De Kromten 21	8434 PJ Waskemeer	1111	Vrijstaande woning
00011701	8500011701	De Kromten 8	8434 PJ Waskemeer	1111	Vrijstaande woning
00012496	8500012496	De Kromten 19	8434 PJ Waskemeer	1111	Vrijstaande woning
00012542	8500012542	De Kromten 23	8434 PJ Waskemeer	1111	Vrijstaande woning
00012764	8500012764	De Kromten 17	8434 PJ Waskemeer	1111	Vrijstaande woning
00012791	8500012791	De Kromten 6	8434 PJ Waskemeer	1111	Vrijstaande woning
00012807	8500012807	De Kromten 1	8434 PJ Waskemeer	1111	Vrijstaande woning
00012808	8500012808	De Kromten 5	8434 PJ Waskemeer	1121	2^1 kap woning
00012809	8500012809	De Kromten 9	8434 PJ Waskemeer	1121	2^1 kap woning
00012816	8500012816	De Kromten 11	8434 PJ Waskemeer	1121	2^1 kap woning
00013100	8500013100	De Kromten 7	8434 PJ Waskemeer	1121	2^1 kap woning
00013166	8500013166	De Kromten 13	8434 PJ Waskemeer	1111	Vrijstaande woning
00013433	8500013433	De Kromten 27	8434 PJ Waskemeer	1111	Vrijstaande woning
00013441	8500013441	De Kromten 25	8434 PJ Waskemeer	1111	Vrijstaande woning
00006110	8500006110	Meester Brunstingweg 2	8435 SB Donkerbroek	1141	Hoekwoning
00006111	8500006111	Meester Brunstingweg 3	8435 SB Donkerbroek	1121	2^1 kap woning
00006112	8500006112	Meester Brunstingweg 4	8435 SB Donkerbroek	1131	Rijwoning
00006113	8500006113	Meester Brunstingweg 5	8435 SB Donkerbroek	1115	Vrijstaande woonboerderij
00006114	8500006114	Meester Brunstingweg 6	8435 SB Donkerbroek	1131	Rijwoning
00006115	8500006115	Meester Brunstingweg 8	8435 SB Donkerbroek	1141	Hoekwoning

samen

00006116	8500006116	Meester Brunstingweg 10	8435 SB Donkerbroek	1111	Vrijstaande woning
00006117	8500006117	Meester Brunstingweg 12	8435 SB Donkerbroek	1121	2^1 kap woning
00006118	8500006118	Meester Brunstingweg 12A	8435 SB Donkerbroek	1121	2^1 kap woning
00006119	8500006119	Meester Brunstingweg 14	8435 SB Donkerbroek	1121	2^1 kap woning
00006120	8500006120	Meester Brunstingweg 14A	8435 SB Donkerbroek	1121	2^1 kap woning
00006121	8500006121	Meester Brunstingweg 16	8435 SB Donkerbroek	1111	Vrijstaande woning
00011458	8500011458	Meester Brunstingweg 3A	8435 SB Donkerbroek	1121	2^1 kap woning
00011492	8500011492	Meester Brunstingweg 1A	8435 SB Donkerbroek	1121	2^1 kap woning
00011551	8500011551	Meester Brunstingweg 1	8435 SB Donkerbroek	1121	2^1 kap woning
00011557	8500011557	Meester Brunstingweg 19	8435 SB Donkerbroek	1111	Vrijstaande woning
00011579	8500011579	Meester Brunstingweg 7	8435 SB Donkerbroek	1111	Vrijstaande woning
00011580	8500011580	Meester Brunstingweg 13	8435 SB Donkerbroek	1111	Vrijstaande woning
00011635	8500011635	Meester Brunstingweg 15	8435 SB Donkerbroek	1111	Vrijstaande woning
00011753	8500011753	Meester Brunstingweg 17	8435 SB Donkerbroek	1111	Vrijstaande woning
00012520	8500012520	Meester Brunstingweg 9	8435 SB Donkerbroek	1111	Vrijstaande woning
00012749	8500012749	Meester Brunstingweg 11	8435 SB Donkerbroek	1111	Vrijstaande woning
00010194	8500010194	Veerhuisweg 4	8435 SC Donkerbroek	1341	Hoek bejaardenwoning
00010195	8500010195	Veerhuisweg 6	8435 SC Donkerbroek	1331	Rij bejaardenwoning
00010196	8500010196	Veerhuisweg 8	8435 SC Donkerbroek	1331	Rij bejaardenwoning
00010197	8500010197	Veerhuisweg 10	8435 SC Donkerbroek	1341	Hoek bejaardenwoning
00010198	8500010198	Veerhuisweg 16	8435 SC Donkerbroek	1121	2^1 kap woning
00010199	8500010199	Veerhuisweg 17	8435 SC Donkerbroek	1121	2^1 kap woning
00010200	8500010200	Veerhuisweg 18	8435 SC Donkerbroek	1121	2^1 kap woning
00010201	8500010201	Veerhuisweg 19	8435 SC Donkerbroek	1121	2^1 kap woning
00010202	8500010202	Veerhuisweg 20	8435 SC Donkerbroek	1121	2^1 kap woning
00010203	8500010203	Veerhuisweg 21	8435 SC Donkerbroek	1141	Hoekwoning
00010204	8500010204	Veerhuisweg 22	8435 SC Donkerbroek	1121	2^1 kap woning
00010205	8500010205	Veerhuisweg 23	8435 SC Donkerbroek	1151	Tussenwoning
00010206	8500010206	Veerhuisweg 24	8435 SC Donkerbroek	1111	Vrijstaande woning
00010207	8500010207	Veerhuisweg 25	8435 SC Donkerbroek	1151	Tussenwoning
00010208	8500010208	Veerhuisweg 26	8435 SC Donkerbroek	1111	Vrijstaande woning
00010209	8500010209	Veerhuisweg 27	8435 SC Donkerbroek	1141	Hoekwoning
00010210	8500010210	Veerhuisweg 28	8435 SC Donkerbroek	1141	Hoekwoning
00010211	8500010211	Veerhuisweg 29	8435 SC Donkerbroek	1171	Geschakelde woning
00010212	8500010212	Veerhuisweg 30	8435 SC Donkerbroek	1151	Tussenwoning
00010213	8500010213	Veerhuisweg 31	8435 SC Donkerbroek	1121	2^1 kap woning

samen

00010214	8500010214	Veerhuisweg 32	8435 SC Donkerbroek	1141	Hoekwoning
00010215	8500010215	Veerhuisweg 33	8435 SC Donkerbroek	1171	Geschakelde woning
00010216	8500010216	Veerhuisweg 34	8435 SC Donkerbroek	1121	2^1 kap woning
00010217	8500010217	Veerhuisweg 35	8435 SC Donkerbroek	1171	Geschakelde woning
00010218	8500010218	Veerhuisweg 36	8435 SC Donkerbroek	1121	2^1 kap woning
00010219	8500010219	Veerhuisweg 50	8435 SC Donkerbroek	1121	2^1 kap woning
00010220	8500010220	Veerhuisweg 52	8435 SC Donkerbroek	1121	2^1 kap woning
00010221	8500010221	Veerhuisweg 54	8435 SC Donkerbroek	1111	Vrijstaande woning
00011684	8500011684	Veerhuisweg 42	8435 SC Donkerbroek	1121	2^1 kap woning
00011685	8500011685	Veerhuisweg 44	8435 SC Donkerbroek	1121	2^1 kap woning
00011692	8500011692	Veerhuisweg 38	8435 SC Donkerbroek	1121	2^1 kap woning
00011700	8500011700	Veerhuisweg 40	8435 SC Donkerbroek	1121	2^1 kap woning
00011717	8500011717	Veerhuisweg 14	8435 SC Donkerbroek	1121	2^1 kap woning
00011720	8500011720	Veerhuisweg 15	8435 SC Donkerbroek	1121	2^1 kap woning
00011733	8500011733	Veerhuisweg 12	8435 SC Donkerbroek	1121	2^1 kap woning
00011739	8500011739	Veerhuisweg 13	8435 SC Donkerbroek	1121	2^1 kap woning
00013798	8500013798	Veerhuisweg 48 TR01	8435 SC Donkerbroek	3621	Trafo
00014134	8500014134	Veerhuisweg 48	8435 SC Donkerbroek	1111	Vrijstaande woning
00014183	8500014183	Veerhuisweg 46	8435 SC Donkerbroek	1111	Vrijstaande woning
00015887	8500015841	Veerhuisweg 1	8435 SC Donkerbroek	1111	Vrijstaande woning
00015888	8500015842	Veerhuisweg 3	8435 SC Donkerbroek	1111	Vrijstaande woning
00011668	8500011668	Laurentiusstraat 1	8435 SE Donkerbroek	1111	Vrijstaande woning
00011703	8500011703	Laurentiusstraat 10	8435 SE Donkerbroek	1121	2^1 kap woning
00011704	8500011704	Laurentiusstraat 4	8435 SE Donkerbroek	1121	2^1 kap woning
00011708	8500011708	Laurentiusstraat 2	8435 SE Donkerbroek	1121	2^1 kap woning
00011709	8500011709	Laurentiusstraat 12	8435 SE Donkerbroek	1121	2^1 kap woning
00011742	8500011742	Laurentiusstraat 8	8435 SE Donkerbroek	1121	2^1 kap woning
00011744	8500011744	Laurentiusstraat 6	8435 SE Donkerbroek	1121	2^1 kap woning
00011755	8500011755	Laurentiusstraat 5	8435 SE Donkerbroek	1111	Vrijstaande woning
00011773	8500011773	Laurentiusstraat 7	8435 SE Donkerbroek	1111	Vrijstaande woning
00012751	8500012751	Laurentiusstraat 3	8435 SE Donkerbroek	1111	Vrijstaande woning
00012813	8500012813	Helmholtstraat 18	8435 SG Donkerbroek	1121	2^1 kap woning
00012828	8500012828	Helmholtstraat 30	8435 SG Donkerbroek	1111	Vrijstaande woning
00012832	8500012832	Helmholtstraat 24	8435 SG Donkerbroek	1121	2^1 kap woning
00012835	8500012835	Helmholtstraat 14	8435 SG Donkerbroek	1121	2^1 kap woning
00012851	8500012851	Helmholtstraat 22	8435 SG Donkerbroek	1121	2^1 kap woning

samen

00012897	8500012897	Helmholtstraat 20	8435 SG	Donkerbroek	1121	2^1 kap woning
00012922	8500012922	Helmholtstraat 16	8435 SG	Donkerbroek	1121	2^1 kap woning
00012947	8500012947	Helmholtstraat 28	8435 SG	Donkerbroek	1111	Vrijstaande woning
00012956	8500012956	Helmholtstraat 4	8435 SG	Donkerbroek	1111	Vrijstaande woning
00012957	8500012957	Helmholtstraat 17	8435 SG	Donkerbroek	1111	Vrijstaande woning
00012973	8500012973	Helmholtstraat 13	8435 SG	Donkerbroek	1111	Vrijstaande woning
00013002	8500013002	Helmholtstraat 10	8435 SG	Donkerbroek	1111	Vrijstaande woning
00013007	8500013007	Helmholtstraat 3	8435 SG	Donkerbroek	1121	2^1 kap woning
00013023	8500013023	Helmholtstraat 1	8435 SG	Donkerbroek	1121	2^1 kap woning
00013127	8500013127	Helmholtstraat 26	8435 SG	Donkerbroek	1111	Vrijstaande woning
00013140	8500013140	Helmholtstraat 9	8435 SG	Donkerbroek	1111	Vrijstaande woning
00013141	8500013141	Helmholtstraat 15	8435 SG	Donkerbroek	1111	Vrijstaande woning
00013147	8500013147	Helmholtstraat 5	8435 SG	Donkerbroek	1111	Vrijstaande woning
00013163	8500013163	Helmholtstraat 6	8435 SG	Donkerbroek	1111	Vrijstaande woning
00013182	8500013182	Helmholtstraat 12	8435 SG	Donkerbroek	1111	Vrijstaande woning
00013207	8500013207	Helmholtstraat 11	8435 SG	Donkerbroek	1111	Vrijstaande woning
00013321	8500013321	Helmholtstraat 7	8435 SG	Donkerbroek	1111	Vrijstaande woning
00013358	8500013358	Helmholtstraat 2	8435 SG	Donkerbroek	1111	Vrijstaande woning
00013554	8500013554	Helmholtstraat 8	8435 SG	Donkerbroek	1111	Vrijstaande woning
00009954	8500009954	Vaartweg 1	8435 TA	Donkerbroek	2243	Melkveebedrijf
00009955	8500009955	Vaartweg 2	8435 TA	Donkerbroek	1111	Vrijstaande woning
00009956	8500009956	Vaartweg 4	8435 TA	Donkerbroek	2245	Veehouderij runderen
00013832	8500013832	Vaartweg 1 TR01	8435 TA	Donkerbroek	3621	Trafo
00014387	8500014387	Vaartweg 700	8435 TA	Donkerbroek	4199	Overig ongebouwd
00008429	8500008429	Ruskeweg 1	8435 TB	Donkerbroek	1115	Vrijstaande woonboerderij
00008430	8500008430	Ruskeweg 3	8435 TB	Donkerbroek	1111	Vrijstaande woning
00005850	8500005850	Mandeweg 1	8435 TC	Donkerbroek	1115	Vrijstaande woonboerderij
00005851	8500005851	Mandeweg 2	8435 TC	Donkerbroek	1115	Vrijstaande woonboerderij
00005852	8500005852	Mandeweg 3	8435 TC	Donkerbroek	1115	Vrijstaande woonboerderij
00004509	8500004509	Kerkereed 2	8435 TD	Donkerbroek	1111	Vrijstaande woning
00004510	8500004510	Kerkereed 4	8435 TD	Donkerbroek	1115	Vrijstaande woonboerderij
00004511	8500004511	Kerkereed 6	8435 TD	Donkerbroek	1111	Vrijstaande woning
00004512	8500004512	Kerkereed 8	8435 TD	Donkerbroek	1115	Vrijstaande woonboerderij
00014283	8500014283	Kerkereed 700	8435 TD	Donkerbroek	4199	Overig ongebouwd
00015432	8500015432	Kerkereed 4 BDG	8435 TD	Donkerbroek	3175	Opslag/distributie
00015993	8500015947	Kerkereed 8A	8435 TD	Donkerbroek	9999	Nog te bepalen

samen

00008461	8500008461	Schansmeerweg 1	8435 TE	Donkerbroek	1112	Vrijstaande semi-bungalow
00008462	8500008462	Schansmeerweg 2	8435 TE	Donkerbroek	1111	Vrijstaande woning
00008463	8500008463	Schansmeerweg 3	8435 TE	Donkerbroek	1211	Vrijst. recreatiewoning (park)
00006783	8500006783	Molenweg 1	8435 TG	Donkerbroek	2243	Melkveebedrijf
00006786	8500006786	Molenweg 2	8435 TG	Donkerbroek	1115	Vrijstaande woonboerderij
00006791	8500006791	Molenweg 3	8435 TG	Donkerbroek	1111	Vrijstaande woning
00006893	8500006893	Moskoureed BERG	8435 TH	Donkerbroek	3299	Overig agrarisch object
00006894	8500006894	Moskoureed 1	8435 TH	Donkerbroek	1115	Vrijstaande woonboerderij
00006895	8500006895	Moskoureed 2	8435 TH	Donkerbroek	1115	Vrijstaande woonboerderij
00006896	8500006896	Moskoureed 4	8435 TH	Donkerbroek	1111	Vrijstaande woning
00006897	8500006897	Moskoureed 6	8435 TH	Donkerbroek	1111	Vrijstaande woning
00006898	8500006898	Moskoureed 8	8435 TH	Donkerbroek	1111	Vrijstaande woning
00006899	8500006899	Moskoureed 10	8435 TH	Donkerbroek	1111	Vrijstaande woning
00006900	8500006900	Moskoureed 12	8435 TH	Donkerbroek	1111	Vrijstaande woning
00011581	8500011581	Moskoureed 1A	8435 TH	Donkerbroek	1111	Vrijstaande woning
00004492	8500004492	Kapelweg 20	8435 TJ	Donkerbroek	1115	Vrijstaande woonboerderij
00004493	8500004493	Kapelweg 15	8435 TJ	Donkerbroek	1115	Vrijstaande woonboerderij
00004494	8500004494	Kapelweg 13	8435 TJ	Donkerbroek	1115	Vrijstaande woonboerderij
00004495	8500004495	Kapelweg 11	8435 TJ	Donkerbroek	1115	Vrijstaande woonboerderij
00004496	8500004496	Kapelweg 9	8435 TJ	Donkerbroek	1111	Vrijstaande woning
00004497	8500004497	Kapelweg 7	8435 TJ	Donkerbroek	2242	Gemengd bedrijf
00004498	8500004498	Kapelweg 5	8435 TJ	Donkerbroek	1111	Vrijstaande woning
00013804	8500013804	Kapelweg TR10	8435 TJ	Donkerbroek	3621	Trafo
00007787	8500007787	Peelrug 1	8435 TK	Donkerbroek	1111	Vrijstaande woning
00007788	8500007788	Peelrug 2	8435 TK	Donkerbroek	1115	Vrijstaande woonboerderij
00007789	8500007789	Peelrug 4	8435 TK	Donkerbroek	1111	Vrijstaande woning
00007790	8500007790	Peelrug 6	8435 TK	Donkerbroek	1111	Vrijstaande woning
00007791	8500007791	Peelrug 8 BDG	8435 TK	Donkerbroek	2243	Melkveebedrijf
00007793	8500007793	Peelrug 10	8435 TK	Donkerbroek	1113	Vrijstaande bungalow
00013802	8500013802	Peelrug TR08	8435 TK	Donkerbroek	3621	Trafo
00013803	8500013803	Peelrug TR	8435 TK	Donkerbroek	3621	Trafo
00014151	8500014151	Peelrug GSM	8435 TK	Donkerbroek	3665	Zendmast
00005698	8500005698	Luitzen Oetsesweg 1	8435 TL	Donkerbroek	3243	Melkveebedrijf
00014150	8500014150	Luitzen Oetsesweg NAM	8435 TL	Donkerbroek	3618	Gasdistributiestation
00001008	8500001008	Bovenveld 8 TR01	8435 VA	Donkerbroek	3621	Trafo
00001009	8500001009	Bovenveld 1	8435 VA	Donkerbroek	1115	Vrijstaande woonboerderij

samen

00001010	8500001010	Bovenveld 2	8435 VA	Donkerbroek	1111	Vrijstaande woning
00001011	8500001011	Bovenveld 3	8435 VA	Donkerbroek	1111	Vrijstaande woning
00001012	8500001012	Bovenveld 4	8435 VA	Donkerbroek	1111	Vrijstaande woning
00001013	8500001013	Bovenveld 5	8435 VA	Donkerbroek	1215	Vrijst. recr. woonboerderij
00001014	8500001014	Bovenveld 6	8435 VA	Donkerbroek	1115	Vrijstaande woonboerderij
00001015	8500001015	Bovenveld 7	8435 VA	Donkerbroek	1115	Vrijstaande woonboerderij
00001016	8500001016	Bovenveld 8	8435 VA	Donkerbroek	1111	Vrijstaande woning
00001017	8500001017	Bovenveld 10	8435 VA	Donkerbroek	1115	Vrijstaande woonboerderij
00005578	8500005578	Leidijk 2	8435 VG	Donkerbroek	1112	Vrijstaande semi-bungalow
00005579	8500005579	Leidijk 4	8435 VG	Donkerbroek	1111	Vrijstaande woning
00005580	8500005580	Leidijk 6	8435 VG	Donkerbroek	1111	Vrijstaande woning
00005581	8500005581	Leidijk 6A	8435 VG	Donkerbroek	1111	Vrijstaande woning
00005582	8500005582	Leidijk 6B	8435 VG	Donkerbroek	1112	Vrijstaande semi-bungalow
00005583	8500005583	Leidijk 8	8435 VG	Donkerbroek	2243	Melkveebedrijf
00005584	8500005584	Leidijk 10	8435 VG	Donkerbroek	1111	Vrijstaande woning
00005585	8500005585	Leidijk 12	8435 VG	Donkerbroek	1111	Vrijstaande woning
00005586	8500005586	Leidijk 14	8435 VG	Donkerbroek	1115	Vrijstaande woonboerderij
00005587	8500005587	Leidijk 16	8435 VG	Donkerbroek	1115	Vrijstaande woonboerderij
00005588	8500005588	Leidijk 18 BEDR	8435 VG	Donkerbroek	2242	Gemengd bedrijf
00005590	8500005590	Leidijk 20	8435 VG	Donkerbroek	1113	Vrijstaande bungalow
00005591	8500005591	Leidijk 22	8435 VG	Donkerbroek	1111	Vrijstaande woning
00005592	8500005592	Leidijk 24	8435 VG	Donkerbroek	2243	Melkveebedrijf
00005593	8500005593	Leidijk 26	8435 VG	Donkerbroek	1111	Vrijstaande woning
00005594	8500005594	Leidijk 28	8435 VG	Donkerbroek	2243	Melkveebedrijf
00013830	8500013830	Leidijk 24 TR01	8435 VG	Donkerbroek	3621	Trafo
00007816	8500007816	Petersburg 1	8435 VH	Donkerbroek	1115	Vrijstaande woonboerderij
00007818	8500007818	Petersburg 3	8435 VH	Donkerbroek	1111	Vrijstaande woning
00007820	8500007820	Petersburg 5	8435 VH	Donkerbroek	1111	Vrijstaande woning
00007822	8500007822	Petersburg 7	8435 VH	Donkerbroek	1111	Vrijstaande woning
00007824	8500007824	Petersburg 9	8435 VH	Donkerbroek	1112	Vrijstaande semi-bungalow
00007826	8500007826	Petersburg 11	8435 VH	Donkerbroek	1112	Vrijstaande semi-bungalow
00007828	8500007828	Petersburg 13	8435 VH	Donkerbroek	1111	Vrijstaande woning
00007829	8500007829	Petersburg 17	8435 VH	Donkerbroek	1111	Vrijstaande woning
00007831	8500007831	Petersburg 19	8435 VH	Donkerbroek	1111	Vrijstaande woning
00013504	8500013504	Petersburg 15	8435 VH	Donkerbroek	1111	Vrijstaande woning
00007815	8500007815	Petersburg 30 TR01	8435 VJ	Donkerbroek	3621	Trafo

samen

00007817	8500007817	Petersburg 2	8435 VJ	Donkerbroek	2175	Woning + Opslag/distributie
00007819	8500007819	Petersburg 4	8435 VJ	Donkerbroek	1115	Vrijstaande woonboerderij
00007821	8500007821	Petersburg 6	8435 VJ	Donkerbroek	1115	Vrijstaande woonboerderij
00007823	8500007823	Petersburg 8	8435 VJ	Donkerbroek	1115	Vrijstaande woonboerderij
00007825	8500007825	Petersburg 10	8435 VJ	Donkerbroek	1111	Vrijstaande woning
00007827	8500007827	Petersburg 12	8435 VJ	Donkerbroek	1111	Vrijstaande woning
00007830	8500007830	Petersburg 18	8435 VJ	Donkerbroek	1111	Vrijstaande woning
00007832	8500007832	Petersburg 22	8435 VJ	Donkerbroek	1111	Vrijstaande woning
00007833	8500007833	Petersburg 24	8435 VJ	Donkerbroek	3175	Opslag/distributie
00007834	8500007834	Petersburg 26	8435 VJ	Donkerbroek	1115	Vrijstaande woonboerderij
00007835	8500007835	Petersburg 28	8435 VJ	Donkerbroek	1111	Vrijstaande woning
00007836	8500007836	Petersburg 30	8435 VJ	Donkerbroek	1111	Vrijstaande woning
00013833	8500013833	Petersburg 8 TR01	8435 VJ	Donkerbroek	3621	Trafo
00014193	8500014193	Petersburg 14	8435 VJ	Donkerbroek	1111	Vrijstaande woning
00014196	8500014196	Petersburg 16	8435 VJ	Donkerbroek	1111	Vrijstaande woning
00014220	8500014220	Petersburg 20	8435 VJ	Donkerbroek	1111	Vrijstaande woning
00006887	8500006887	Moskou 1	8435 VK	Donkerbroek	1115	Vrijstaande woonboerderij
00006888	8500006888	Moskou 2	8435 VK	Donkerbroek	1115	Vrijstaande woonboerderij
00006889	8500006889	Moskou 3	8435 VK	Donkerbroek	1115	Vrijstaande woonboerderij
00006890	8500006890	Moskou 4	8435 VK	Donkerbroek	2299	Overige agrarische objecten
00006891	8500006891	Moskou 5	8435 VK	Donkerbroek	1115	Vrijstaande woonboerderij
00006892	8500006892	Moskou 6	8435 VK	Donkerbroek	1115	Vrijstaande woonboerderij
00000071	8500000071	t West 38 TR01	8435 VL	Donkerbroek	3621	Trafo
00000072	8500000072	t West 1	8435 VL	Donkerbroek	1111	Vrijstaande woning
00000074	8500000074	t West 3	8435 VL	Donkerbroek	1115	Vrijstaande woonboerderij
00000076	8500000076	t West 5	8435 VL	Donkerbroek	1115	Vrijstaande woonboerderij
00000079	8500000079	t West 7	8435 VL	Donkerbroek	1111	Vrijstaande woning
00000081	8500000081	t West 9	8435 VL	Donkerbroek	1111	Vrijstaande woning
00000083	8500000083	t West 11	8435 VL	Donkerbroek	1115	Vrijstaande woonboerderij
00000085	8500000085	t West 13	8435 VL	Donkerbroek	1115	Vrijstaande woonboerderij
00000087	8500000087	t West 15	8435 VL	Donkerbroek	1111	Vrijstaande woning
00000089	8500000089	t West 17	8435 VL	Donkerbroek	1115	Vrijstaande woonboerderij
00000090	8500000090	t West 17A	8435 VL	Donkerbroek	2243	Melkveebedrijf
00000092	8500000092	t West 19 BDG	8435 VL	Donkerbroek	3243	Melkveebedrijf
00000093	8500000093	t West 19	8435 VL	Donkerbroek	1125	2^1 kap woonboerderij
00000095	8500000095	t West 21	8435 VL	Donkerbroek	1112	Vrijstaande semi-bungalow

samen

00000097	8500000097	t West 23	8435 VL Donkerbroek	1115	Vrijstaande woonboerderij
00013799	8500013799	t West 3 TR01	8435 VL Donkerbroek	3621	Trafo
00000073	8500000073	t West 2	8435 VM Donkerbroek	1115	Vrijstaande woonboerderij
00000075	8500000075	t West 4	8435 VM Donkerbroek	1111	Vrijstaande woning
00000077	8500000077	t West 6 LDS	8435 VM Donkerbroek	3264	Loonwerkbedrijf
00000078	8500000078	t West 6	8435 VM Donkerbroek	1111	Vrijstaande woning
00000080	8500000080	t West 8	8435 VM Donkerbroek	1111	Vrijstaande woning
00000082	8500000082	t West 10	8435 VM Donkerbroek	1112	Vrijstaande semi-bungalow
00000084	8500000084	t West 12	8435 VM Donkerbroek	1111	Vrijstaande woning
00000086	8500000086	t West 14	8435 VM Donkerbroek	2243	Melkveebedrijf
00000088	8500000088	t West 16	8435 VM Donkerbroek	1112	Vrijstaande semi-bungalow
00000091	8500000091	t West 18	8435 VM Donkerbroek	1125	2^1 kap woonboerderij
00000094	8500000094	t West 20	8435 VM Donkerbroek	1115	Vrijstaande woonboerderij
00000096	8500000096	t West 22	8435 VM Donkerbroek	1111	Vrijstaande woning
00000098	8500000098	t West 24	8435 VM Donkerbroek	2243	Melkveebedrijf
00000099	8500000099	t West 26	8435 VM Donkerbroek	1111	Vrijstaande woning
00000100	8500000100	t West 28	8435 VM Donkerbroek	1111	Vrijstaande woning
00014257	8500014257	t West 18A	8435 VM Donkerbroek	1125	2^1 kap woonboerderij
00000101	8500000101	t West 30	8435 VN Donkerbroek	2243	Melkveebedrijf
00000102	8500000102	t West 30A	8435 VN Donkerbroek	1111	Vrijstaande woning
00000104	8500000104	t West 34	8435 VN Donkerbroek	3175	Opslag/distributie
00000105	8500000105	t West 34A	8435 VN Donkerbroek	1112	Vrijstaande semi-bungalow
00000106	8500000106	t West 36	8435 VN Donkerbroek	2243	Melkveebedrijf
00000107	8500000107	t West 38	8435 VN Donkerbroek	1115	Vrijstaande woonboerderij
00000108	8500000108	t West 40	8435 VN Donkerbroek	1115	Vrijstaande woonboerderij
00000109	8500000109	t West 44	8435 VN Donkerbroek	1112	Vrijstaande semi-bungalow
00000110	8500000110	t West 46	8435 VN Donkerbroek	2243	Melkveebedrijf
00013805	8500013805	t West 40 TR01	8435 VN Donkerbroek	3621	Trafo
00013806	8500013806	t West 30 TR01	8435 VN Donkerbroek	3621	Trafo
00000492	8500000492	Balkweg 1A	8435 VP Donkerbroek	1112	Vrijstaande semi-bungalow
00000493	8500000493	Balkweg 2	8435 VP Donkerbroek	1115	Vrijstaande woonboerderij
00000496	8500000496	Balkweg 3 BDG	8435 VP Donkerbroek	3243	Melkveebedrijf
00000497	8500000497	Balkweg 3	8435 VP Donkerbroek	1515	Vrijst. bedr. woonboerderij
00000498	8500000498	Balkweg 4	8435 VP Donkerbroek	1112	Vrijstaande semi-bungalow
00000500	8500000500	Balkweg 5	8435 VP Donkerbroek	1111	Vrijstaande woning
00000502	8500000502	Balkweg 5A	8435 VP Donkerbroek	1112	Vrijstaande semi-bungalow

samen

00000503	8500000503	Balkweg 6	8435 VP	Donkerbroek	1113	Vrijstaande bungalow
00000504	8500000504	Balkweg 7	8435 VP	Donkerbroek	1115	Vrijstaande woonboerderij
00000505	8500000505	Balkweg 8	8435 VP	Donkerbroek	1111	Vrijstaande woning
00000506	8500000506	Balkweg 9	8435 VP	Donkerbroek	1111	Vrijstaande woning
00000508	8500000508	Balkweg 11	8435 VP	Donkerbroek	1115	Vrijstaande woonboerderij
00011461	8500011461	Balkweg 1	8435 VP	Donkerbroek	1571	Geschakelde bedrijfswoning
00014166	8500014166	Balkweg 1 TANK	8435 VP	Donkerbroek	3638	Benzinestation
00000001	8500000001	t Hoogezand 1	8435 VR	Donkerbroek	2243	Melkveebedrijf
00000002	8500000002	t Hoogezand 3	8435 VR	Donkerbroek	1111	Vrijstaande woning
00000003	8500000003	t Hoogezand 4	8435 VR	Donkerbroek	1111	Vrijstaande woning
00000004	8500000004	t Hoogezand 5	8435 VR	Donkerbroek	1111	Vrijstaande woning
00000005	8500000005	t Hoogezand 6	8435 VR	Donkerbroek	1112	Vrijstaande semi-bungalow
00000006	8500000006	t Hoogezand 6A	8435 VR	Donkerbroek	1111	Vrijstaande woning
00000007	8500000007	t Hoogezand 7	8435 VR	Donkerbroek	1114	Vrijstaande villa/landhuis
00013800	8500013800	t Hoogezand 7 TR01	8435 VR	Donkerbroek	3621	Trafo
00014299	8500014299	t Hoogezand 700	8435 VR	Donkerbroek	4199	Overig ongebouwd
00009393	8500009393	Tjabbekamp 7 TR01	8435 VS	Donkerbroek	3621	Trafo
00009394	8500009394	Tjabbekamp 1	8435 VS	Donkerbroek	1115	Vrijstaande woonboerderij
00009395	8500009395	Tjabbekamp 2	8435 VS	Donkerbroek	1111	Vrijstaande woning
00009396	8500009396	Tjabbekamp 3	8435 VS	Donkerbroek	1211	Vrijst. recreatiewoning (park)
00009397	8500009397	Tjabbekamp 4	8435 VS	Donkerbroek	2243	Melkveebedrijf
00009399	8500009399	Tjabbekamp 5	8435 VS	Donkerbroek	2243	Melkveebedrijf
00009400	8500009400	Tjabbekamp 6	8435 VS	Donkerbroek	1115	Vrijstaande woonboerderij
00009401	8500009401	Tjabbekamp 7	8435 VS	Donkerbroek	2243	Melkveebedrijf
00009402	8500009402	Tjabbekamp 8	8435 VS	Donkerbroek	1115	Vrijstaande woonboerderij
00009403	8500009403	Tjabbekamp 9	8435 VS	Donkerbroek	1115	Vrijstaande woonboerderij
00009404	8500009404	Tjabbekamp 10	8435 VS	Donkerbroek	1115	Vrijstaande woonboerderij
00009405	8500009405	Tjabbekamp 11	8435 VS	Donkerbroek	1115	Vrijstaande woonboerderij
00009406	8500009406	Tjabbekamp 12	8435 VS	Donkerbroek	1115	Vrijstaande woonboerderij
00013801	8500013801	Tjabbekamp 11 TR01	8435 VS	Donkerbroek	3621	Trafo
00001018	8500001018	Bovenweg 10 TR01	8435 VT	Donkerbroek	3621	Trafo
00001021	8500001021	Bovenweg 1	8435 VT	Donkerbroek	1111	Vrijstaande woning
00001023	8500001023	Bovenweg 2	8435 VT	Donkerbroek	1115	Vrijstaande woonboerderij
00001025	8500001025	Bovenweg 3	8435 VT	Donkerbroek	1112	Vrijstaande semi-bungalow
00001027	8500001027	Bovenweg 4	8435 VT	Donkerbroek	1115	Vrijstaande woonboerderij
00001029	8500001029	Bovenweg 5	8435 VT	Donkerbroek	1111	Vrijstaande woning

samen

00001031	8500001031	Bovenweg 6	8435 VT	Donkerbroek	1115	Vrijstaande woonboerderij
00001033	8500001033	Bovenweg 7	8435 VT	Donkerbroek	1115	Vrijstaande woonboerderij
00001034	8500001034	Bovenweg 8	8435 VT	Donkerbroek	2171	Woning + Werkplaats/garage
00001036	8500001036	Bovenweg 9	8435 VT	Donkerbroek	1115	Vrijstaande woonboerderij
00001038	8500001038	Bovenweg 10	8435 VT	Donkerbroek	1115	Vrijstaande woonboerderij
00001040	8500001040	Bovenweg 11	8435 VT	Donkerbroek	1111	Vrijstaande woning
00001045	8500001045	Bovenweg 14	8435 VT	Donkerbroek	1115	Vrijstaande woonboerderij
00001047	8500001047	Bovenweg 15	8435 VT	Donkerbroek	1111	Vrijstaande woning
00001049	8500001049	Bovenweg 16	8435 VT	Donkerbroek	1115	Vrijstaande woonboerderij
00001051	8500001051	Bovenweg 17	8435 VT	Donkerbroek	1115	Vrijstaande woonboerderij
00001053	8500001053	Bovenweg 18	8435 VT	Donkerbroek	1111	Vrijstaande woning
00001055	8500001055	Bovenweg 19	8435 VT	Donkerbroek	1115	Vrijstaande woonboerderij
00001056	8500001056	Bovenweg 20	8435 VT	Donkerbroek	2243	Melkveebedrijf
00001058	8500001058	Bovenweg 21	8435 VT	Donkerbroek	1121	2^1 kap woning
00001062	8500001062	Bovenweg 23	8435 VT	Donkerbroek	1121	2^1 kap woning
00001066	8500001066	Bovenweg 25	8435 VT	Donkerbroek	1121	2^1 kap woning
00001070	8500001070	Bovenweg 27	8435 VT	Donkerbroek	1121	2^1 kap woning
00001072	8500001072	Bovenweg 29	8435 VT	Donkerbroek	1111	Vrijstaande woning
00001075	8500001075	Bovenweg 31	8435 VT	Donkerbroek	2243	Melkveebedrijf
00001078	8500001078	Bovenweg 33	8435 VT	Donkerbroek	2245	Veehouderij runderen
00001081	8500001081	Bovenweg 35	8435 VT	Donkerbroek	1115	Vrijstaande woonboerderij
00001084	8500001084	Bovenweg 37	8435 VT	Donkerbroek	1115	Vrijstaande woonboerderij
00001087	8500001087	Bovenweg 39	8435 VT	Donkerbroek	1115	Vrijstaande woonboerderij
00011482	8500011482	Bovenweg 13	8435 VT	Donkerbroek	1111	Vrijstaande woning
00013835	8500013835	Bovenweg 19 TR01	8435 VT	Donkerbroek	3621	Trafo
00013836	8500013836	Bovenweg 20 TR01	8435 VT	Donkerbroek	3621	Trafo
00014384	8500014384	Bovenweg 700	8435 VT	Donkerbroek	4199	Overig ongebouwd
00014681	8500014681	Bovenweg 801	8435 VT	Donkerbroek	4120	Ongebouwd vrijgesteld
00000874	8500000874	Bokkekampsweg 2	8435 VV	Donkerbroek	1111	Vrijstaande woning
00000875	8500000875	Bokkekampsweg 4	8435 VV	Donkerbroek	1111	Vrijstaande woning
00000876	8500000876	Bokkekampsweg 6	8435 VV	Donkerbroek	1111	Vrijstaande woning
00000877	8500000877	Bokkekampsweg 8	8435 VV	Donkerbroek	1115	Vrijstaande woonboerderij
00003548	8500003548	Hanestreek 1	8435 VW	Donkerbroek	1115	Vrijstaande woonboerderij
00003549	8500003549	Hanestreek 3	8435 VW	Donkerbroek	1112	Vrijstaande semi-bungalow
00003550	8500003550	Hanestreek 5	8435 VW	Donkerbroek	1111	Vrijstaande woning
00003551	8500003551	Hanestreek 6	8435 VW	Donkerbroek	1111	Vrijstaande woning

samen

00003552	8500003552	Hanestreek 7	8435 VW	Donkerbroek	2243	Melkveebedrijf
00003553	8500003553	Hanestreek 8	8435 VW	Donkerbroek	1115	Vrijstaande woonboerderij
00003554	8500003554	Hanestreek 10	8435 VW	Donkerbroek	1115	Vrijstaande woonboerderij
00003555	8500003555	Hanestreek 12	8435 VW	Donkerbroek	1111	Vrijstaande woning
00013829	8500013829	Hanestreek TR08	8435 VW	Donkerbroek	3621	Trafo
00015495	8500015483	Hanestreek 8 -1	8435 VW	Donkerbroek	3299	Overig agrarisch object
00015496	8500015484	Hanestreek 8 -2	8435 VW	Donkerbroek	3299	Overig agrarisch object
00015497	8500015485	Hanestreek 8 -3	8435 VW	Donkerbroek	3299	Overig agrarisch object
00015498	8500015486	Hanestreek 8 -4	8435 VW	Donkerbroek	3299	Overig agrarisch object
00015547	8500015515	Hanestreek 8 -5	8435 VW	Donkerbroek	3299	Overig agrarisch object
00004727	8500004727	Koelandsweg 1	8435 VX	Donkerbroek	1115	Vrijstaande woonboerderij
00004728	8500004728	Koelandsweg 2	8435 VX	Donkerbroek	1115	Vrijstaande woonboerderij
00004729	8500004729	Koelandsweg 3	8435 VX	Donkerbroek	1115	Vrijstaande woonboerderij
00004730	8500004730	Koelandsweg 4	8435 VX	Donkerbroek	1111	Vrijstaande woning
00004731	8500004731	Koelandsweg 5	8435 VX	Donkerbroek	2243	Melkveebedrijf
00004732	8500004732	Koelandsweg 6	8435 VX	Donkerbroek	1111	Vrijstaande woning
00004733	8500004733	Koelandsweg 7	8435 VX	Donkerbroek	1111	Vrijstaande woning
00004734	8500004734	Koelandsweg 8	8435 VX	Donkerbroek	2243	Melkveebedrijf
00004735	8500004735	Koelandsweg 9	8435 VX	Donkerbroek	1115	Vrijstaande woonboerderij
00004736	8500004736	Koelandsweg 11	8435 VX	Donkerbroek	1111	Vrijstaande woning
00004737	8500004737	Koelandsweg 13	8435 VX	Donkerbroek	1115	Vrijstaande woonboerderij
00004738	8500004738	Koelandsweg 15	8435 VX	Donkerbroek	1115	Vrijstaande woonboerderij
00004739	8500004739	Koelandsweg 17	8435 VX	Donkerbroek	1111	Vrijstaande woning
00004740	8500004740	Koelandsweg 19	8435 VX	Donkerbroek	1111	Vrijstaande woning
00013831	8500013831	Koelandsweg 5 TR01	8435 VX	Donkerbroek	3621	Trafo
00013834	8500013834	Koelandsweg TR08	8435 VX	Donkerbroek	3621	Trafo
00009269	8500009269	Stobbepoelweg 1	8435 VZ	Donkerbroek	1115	Vrijstaande woonboerderij
00009270	8500009270	Stobbepoelweg 2	8435 VZ	Donkerbroek	1115	Vrijstaande woonboerderij
00009271	8500009271	Stobbepoelweg 3	8435 VZ	Donkerbroek	1111	Vrijstaande woning
00009272	8500009272	Stobbepoelweg 4	8435 VZ	Donkerbroek	1111	Vrijstaande woning
00009744	8500009744	Vaart Oz LDS2	8435 WB	Donkerbroek	3175	Opslag/distributie
00009745	8500009745	Vaart Oz TR01	8435 WB	Donkerbroek	3621	Trafo
00009760	8500009760	Vaart Oz 15	8435 WB	Donkerbroek	1115	Vrijstaande woonboerderij
00009761	8500009761	Vaart Oz 16	8435 WB	Donkerbroek	1115	Vrijstaande woonboerderij
00009762	8500009762	Vaart Oz 17	8435 WB	Donkerbroek	1111	Vrijstaande woning
00009765	8500009765	Vaart Wz 9 TR01	8435 WB	Donkerbroek	3621	Trafo

samen

00009767	8500009767	Vaart Wz 1	8435 WB	Donkerbroek	1115	Vrijstaande woonboerderij
00009768	8500009768	Vaart Wz 1A CLB	8435 WB	Donkerbroek	3515	Clubhuis
00009769	8500009769	Vaart Wz 3	8435 WB	Donkerbroek	1111	Vrijstaande woning
00009770	8500009770	Vaart Wz 4	8435 WB	Donkerbroek	1111	Vrijstaande woning
00009771	8500009771	Vaart Wz 5	8435 WB	Donkerbroek	1111	Vrijstaande woning
00009772	8500009772	Vaart Wz 6	8435 WB	Donkerbroek	1111	Vrijstaande woning
00009774	8500009774	Vaart Wz 7	8435 WB	Donkerbroek	1111	Vrijstaande woning
00009775	8500009775	Vaart Wz 8	8435 WB	Donkerbroek	1115	Vrijstaande woonboerderij
00009776	8500009776	Vaart Wz 9	8435 WB	Donkerbroek	1171	Geschakelde woning
00009777	8500009777	Vaart Wz 11	8435 WB	Donkerbroek	2243	Melkveebedrijf
00014251	8500014251	Vaart Wz TR01	8435 WB	Donkerbroek	3621	Trafo
00014402	8500014402	Vaart Wz 7 BDG	8435 WB	Donkerbroek	3172	Autoshowroom + garage
00009763	8500009763	Vaart Oz 18	8435 WC	Donkerbroek	1111	Vrijstaande woning
00009764	8500009764	Vaart Oz 21	8435 WC	Donkerbroek	1115	Vrijstaande woonboerderij
00009766	8500009766	Vaart Wz 15 TR01	8435 WC	Donkerbroek	3621	Trafo
00009778	8500009778	Vaart Wz 12	8435 WC	Donkerbroek	1115	Vrijstaande woonboerderij
00009779	8500009779	Vaart Wz 14	8435 WC	Donkerbroek	3141	Kantoor
00009780	8500009780	Vaart Wz 15	8435 WC	Donkerbroek	1115	Vrijstaande woonboerderij
00009781	8500009781	Vaart Wz 15A	8435 WC	Donkerbroek	1571	Geschakelde bedrijfswoning
00009782	8500009782	Vaart Wz 16	8435 WC	Donkerbroek	1115	Vrijstaande woonboerderij
00009783	8500009783	Vaart Wz 17	8435 WC	Donkerbroek	1111	Vrijstaande woning
00015742	8500015696	Vaart Wz 15A BEDR	8435 WC	Donkerbroek	3243	Melkveebedrijf
00009746	8500009746	Vaart Oz 1	8435 WD	Donkerbroek	1111	Vrijstaande woning
00009747	8500009747	Vaart Oz 2	8435 WD	Donkerbroek	1111	Vrijstaande woning
00009748	8500009748	Vaart Oz 3	8435 WD	Donkerbroek	1111	Vrijstaande woning
00009749	8500009749	Vaart Oz 4	8435 WD	Donkerbroek	1111	Vrijstaande woning
00009750	8500009750	Vaart Oz 5	8435 WD	Donkerbroek	1111	Vrijstaande woning
00009751	8500009751	Vaart Oz 6	8435 WD	Donkerbroek	1111	Vrijstaande woning
00009752	8500009752	Vaart Oz 7	8435 WD	Donkerbroek	1111	Vrijstaande woning
00009753	8500009753	Vaart Oz 8	8435 WD	Donkerbroek	1111	Vrijstaande woning
00009754	8500009754	Vaart Oz 9	8435 WD	Donkerbroek	1331	Rij bejaardenwoning
00009755	8500009755	Vaart Oz 10	8435 WD	Donkerbroek	1331	Rij bejaardenwoning
00009756	8500009756	Vaart Oz 11	8435 WD	Donkerbroek	1331	Rij bejaardenwoning
00009757	8500009757	Vaart Oz 12	8435 WD	Donkerbroek	1331	Rij bejaardenwoning
00009758	8500009758	Vaart Oz 13	8435 WD	Donkerbroek	1331	Rij bejaardenwoning
00009759	8500009759	Vaart Oz 14	8435 WD	Donkerbroek	1331	Rij bejaardenwoning

samen

00011447	8500011447	Vaart Oz 11B	8435 WD	Donkerbroek	1331	Rij bejaardenwoning
00011659	8500011659	Vaart Oz 11A	8435 WD	Donkerbroek	1331	Rij bejaardenwoning
00003008	8500003008	Fruitier de Talmaweg 1	8435 WE	Donkerbroek	1112	Vrijstaande semi-bungalow
00003009	8500003009	Fruitier de Talmaweg 6	8435 WE	Donkerbroek	2173	Woning + Onderhoud/reparatie
00003010	8500003010	Fruitier de Talmaweg 6A	8435 WE	Donkerbroek	3376	Wijk/Buurtcentrum
00003011	8500003011	Fruitier de Talmaweg 6B	8435 WE	Donkerbroek	3311	Crèche/peuterzaal
00003012	8500003012	Fruitier de Talmaweg 7	8435 WE	Donkerbroek	1111	Vrijstaande woning
00003013	8500003013	Fruitier de Talmaweg 12	8435 WE	Donkerbroek	3175	Opslag/distributie
00003014	8500003014	Fruitier de Talmaweg 13	8435 WE	Donkerbroek	1111	Vrijstaande woning
00003015	8500003015	Fruitier de Talmaweg 14	8435 WE	Donkerbroek	1111	Vrijstaande woning
00003016	8500003016	Fruitier de Talmaweg 15	8435 WE	Donkerbroek	2111	Woning + winkel
00003017	8500003017	Fruitier de Talmaweg 16	8435 WE	Donkerbroek	1111	Vrijstaande woning
00003018	8500003018	Fruitier de Talmaweg 19	8435 WE	Donkerbroek	1111	Vrijstaande woning
00012328	8500012328	Fruitier de Talmaweg 17	8435 WE	Donkerbroek	3171	Werkplaats/garage
00012657	8500012657	Fruitier de Talmaweg 15A	8435 WE	Donkerbroek	3175	Opslag/distributie
00012658	8500012658	Fruitier de Talmaweg 15B	8435 WE	Donkerbroek	3175	Opslag/distributie
00012659	8500012659	Fruitier de Talmaweg 15C	8435 WE	Donkerbroek	3175	Opslag/distributie
00013418	8500013418	Fruitier de Talmaweg 15D	8435 WE	Donkerbroek	3175	Opslag/distributie
00015586	8500015549	Fruitier de Talmaweg 5A	8435 WE	Donkerbroek	1111	Vrijstaande woning
00015652	8500015606	Fruitier de Talmaweg 3A	8435 WE	Donkerbroek	3175	Opslag/distributie
00015674	8500015628	Fruitier de Talmaweg 5	8435 WE	Donkerbroek	1111	Vrijstaande woning
00015683	8500015637	Fruitier de Talmaweg 4A	8435 WE	Donkerbroek	2175	Woning + Opslag/distributie
00015804	8500015758	Fruitier de Talmaweg 700	8435 WE	Donkerbroek	4111	Bouwterrein
00015894	8500015848	Fruitier de Talmaweg 1A	8435 WE	Donkerbroek	2175	Woning + Opslag/distributie
00003064	8500003064	Geert Wolter Smitweg CLBL	8435 WG	Donkerbroek	3515	Clubhuis
00003065	8500003065	Geert Wolter Smitweg 1	8435 WG	Donkerbroek	2175	Woning + Opslag/distributie
00003068	8500003068	Geert Wolter Smitweg 2	8435 WG	Donkerbroek	1111	Vrijstaande woning
00003069	8500003069	Geert Wolter Smitweg 3	8435 WG	Donkerbroek	1111	Vrijstaande woning
00003070	8500003070	Geert Wolter Smitweg 4	8435 WG	Donkerbroek	1121	2^1 kap woning
00003071	8500003071	Geert Wolter Smitweg 5 KER	8435 WG	Donkerbroek	3451	Kerk
00003072	8500003072	Geert Wolter Smitweg 6	8435 WG	Donkerbroek	2111	Woning + winkel
00003073	8500003073	Geert Wolter Smitweg 7	8435 WG	Donkerbroek	1111	Vrijstaande woning
00003074	8500003074	Geert Wolter Smitweg 10	8435 WG	Donkerbroek	1111	Vrijstaande woning
00003075	8500003075	Geert Wolter Smitweg 12	8435 WG	Donkerbroek	1111	Vrijstaande woning
00003076	8500003076	Geert Wolter Smitweg 14	8435 WG	Donkerbroek	1111	Vrijstaande woning
00003077	8500003077	Geert Wolter Smitweg 16	8435 WG	Donkerbroek	1611	Vrijstaande prakt/ktr woning

samen

00003078	8500003078	Geert Wolter Smitweg 18	8435 WG	Donkerbroek	1111	Vrijstaande woning
00003079	8500003079	Geert Wolter Smitweg 20	8435 WG	Donkerbroek	2122	Woning + Café/bar/restaurant
00012652	8500012652	Geert Wolter Smitweg 4 BDC	8435 WG	Donkerbroek	3111	Winkel
00013333	8500013333	Geert Wolter Smitweg TRAF	8435 WG	Donkerbroek	3621	Trafo
00014661	8500014661	Geert Wolter Smitweg 800	8435 WG	Donkerbroek	4120	Ongebouwd vrijgesteld
00007896	8500007896	Posthuisweg 2	8435 WH	Donkerbroek	1111	Vrijstaande woning
00007897	8500007897	Posthuisweg 4	8435 WH	Donkerbroek	1111	Vrijstaande woning
00007898	8500007898	Posthuisweg 5	8435 WH	Donkerbroek	1111	Vrijstaande woning
00007899	8500007899	Posthuisweg 6	8435 WH	Donkerbroek	1111	Vrijstaande woning
00007900	8500007900	Posthuisweg 7	8435 WH	Donkerbroek	1111	Vrijstaande woning
00007901	8500007901	Posthuisweg 8	8435 WH	Donkerbroek	1111	Vrijstaande woning
00007902	8500007902	Posthuisweg 9	8435 WH	Donkerbroek	1111	Vrijstaande woning
00007903	8500007903	Posthuisweg 10	8435 WH	Donkerbroek	1111	Vrijstaande woning
00007904	8500007904	Posthuisweg 11	8435 WH	Donkerbroek	1111	Vrijstaande woning
00007905	8500007905	Posthuisweg 12	8435 WH	Donkerbroek	1111	Vrijstaande woning
00007906	8500007906	Posthuisweg 13	8435 WH	Donkerbroek	1111	Vrijstaande woning
00007907	8500007907	Posthuisweg 15	8435 WH	Donkerbroek	1111	Vrijstaande woning
00003577	8500003577	Herenwal 2	8435 WJ	Donkerbroek	1111	Vrijstaande woning
00003578	8500003578	Herenwal 4	8435 WJ	Donkerbroek	1111	Vrijstaande woning
00003579	8500003579	Herenwal 5	8435 WJ	Donkerbroek	1111	Vrijstaande woning
00003580	8500003580	Herenwal 7	8435 WJ	Donkerbroek	1111	Vrijstaande woning
00003581	8500003581	Herenwal 9	8435 WJ	Donkerbroek	1111	Vrijstaande woning
00003582	8500003582	Herenwal 10	8435 WJ	Donkerbroek	1111	Vrijstaande woning
00003583	8500003583	Herenwal 11	8435 WJ	Donkerbroek	1111	Vrijstaande woning
00003584	8500003584	Herenwal 12	8435 WJ	Donkerbroek	1111	Vrijstaande woning
00003585	8500003585	Herenwal 14	8435 WJ	Donkerbroek	1111	Vrijstaande woning
00008518	8500008518	Schapendrift 32 TR01	8435 WK	Donkerbroek	3621	Trafo
00008521	8500008521	Schapendrift 1A	8435 WK	Donkerbroek	3141	Kantoor
00008523	8500008523	Schapendrift 2	8435 WK	Donkerbroek	1111	Vrijstaande woning
00008525	8500008525	Schapendrift 3	8435 WK	Donkerbroek	1111	Vrijstaande woning
00008527	8500008527	Schapendrift 4	8435 WK	Donkerbroek	3664	Telefooncentrale
00008529	8500008529	Schapendrift 5	8435 WK	Donkerbroek	1112	Vrijstaande semi-bungalow
00008531	8500008531	Schapendrift 6	8435 WK	Donkerbroek	3173	Onderhoud/reparatie
00008533	8500008533	Schapendrift 7	8435 WK	Donkerbroek	1111	Vrijstaande woning
00008535	8500008535	Schapendrift 8	8435 WK	Donkerbroek	1111	Vrijstaande woning
00008537	8500008537	Schapendrift 9	8435 WK	Donkerbroek	1115	Vrijstaande woonboerderij

samen

00008539	8500008539	Schapendrift 10	8435 WK	Donkerbroek	1111	Vrijstaande woning
00008541	8500008541	Schapendrift 11	8435 WK	Donkerbroek	1111	Vrijstaande woning
00008543	8500008543	Schapendrift 12	8435 WK	Donkerbroek	1111	Vrijstaande woning
00008545	8500008545	Schapendrift 13	8435 WK	Donkerbroek	1111	Vrijstaande woning
00008547	8500008547	Schapendrift 14	8435 WK	Donkerbroek	1111	Vrijstaande woning
00008550	8500008550	Schapendrift 16	8435 WK	Donkerbroek	1111	Vrijstaande woning
00008553	8500008553	Schapendrift 18	8435 WK	Donkerbroek	1111	Vrijstaande woning
00008556	8500008556	Schapendrift 20	8435 WK	Donkerbroek	1111	Vrijstaande woning
00008559	8500008559	Schapendrift 22	8435 WK	Donkerbroek	1121	2^1 kap woning
00008562	8500008562	Schapendrift 24	8435 WK	Donkerbroek	1121	2^1 kap woning
00008564	8500008564	Schapendrift 26	8435 WK	Donkerbroek	1121	2^1 kap woning
00008567	8500008567	Schapendrift 28	8435 WK	Donkerbroek	1121	2^1 kap woning
00008570	8500008570	Schapendrift 30	8435 WK	Donkerbroek	1111	Vrijstaande woning
00008573	8500008573	Schapendrift 32	8435 WK	Donkerbroek	1111	Vrijstaande woning
00008577	8500008577	Schapendrift 34	8435 WK	Donkerbroek	2243	Melkveebedrijf
00011598	8500011598	Schapendrift 28B	8435 WK	Donkerbroek	1121	2^1 kap woning
00011601	8500011601	Schapendrift 28A	8435 WK	Donkerbroek	1121	2^1 kap woning
00011686	8500011686	Schapendrift 28C	8435 WK	Donkerbroek	1111	Vrijstaande woning
00012375	8500012375	Schapendrift 6B	8435 WK	Donkerbroek	3173	Onderhoud/reparatie
00012382	8500012382	Schapendrift 6C	8435 WK	Donkerbroek	3173	Onderhoud/reparatie
00012660	8500012660	Schapendrift 1 AA	8435 WK	Donkerbroek	3173	Onderhoud/reparatie
00012661	8500012661	Schapendrift 1 BB	8435 WK	Donkerbroek	3173	Onderhoud/reparatie
00012663	8500012663	Schapendrift 1 BN	8435 WK	Donkerbroek	3141	Kantoor
00012664	8500012664	Schapendrift 1 CL	8435 WK	Donkerbroek	3173	Onderhoud/reparatie
00012665	8500012665	Schapendrift 1 EF	8435 WK	Donkerbroek	3173	Onderhoud/reparatie
00012666	8500012666	Schapendrift 1 KK	8435 WK	Donkerbroek	3173	Onderhoud/reparatie
00012667	8500012667	Schapendrift 1D	8435 WK	Donkerbroek	3141	Kantoor
00012668	8500012668	Schapendrift 1G	8435 WK	Donkerbroek	3173	Onderhoud/reparatie
00012669	8500012669	Schapendrift 1H	8435 WK	Donkerbroek	3173	Onderhoud/reparatie
00012670	8500012670	Schapendrift 1I	8435 WK	Donkerbroek	3173	Onderhoud/reparatie
00012671	8500012671	Schapendrift 1J	8435 WK	Donkerbroek	3173	Onderhoud/reparatie
00012674	8500012674	Schapendrift 1M	8435 WK	Donkerbroek	3173	Onderhoud/reparatie
00012676	8500012676	Schapendrift 28D	8435 WK	Donkerbroek	1111	Vrijstaande woning
00014286	8500014286	Schapendrift 28E	8435 WK	Donkerbroek	3299	Overig agrarisch object
00014295	8500014295	Schapendrift GAS	8435 WK	Donkerbroek	3618	Gasdistributiestation
00010425	8500010425	Vosseheer 1	8435 WL	Donkerbroek	1121	2^1 kap woning

samen

00010426	8500010426	Vosseheer 2	8435 WL	Donkerbroek	1121	2^1 kap woning
00010427	8500010427	Vosseheer 3	8435 WL	Donkerbroek	1111	Vrijstaande woning
00010428	8500010428	Vosseheer 4	8435 WL	Donkerbroek	2122	Woning + Café/bar/restaurant
00010429	8500010429	Vosseheer 5	8435 WL	Donkerbroek	1121	2^1 kap woning
00010430	8500010430	Vosseheer 6	8435 WL	Donkerbroek	1121	2^1 kap woning
00010431	8500010431	Vosseheer 7	8435 WL	Donkerbroek	1111	Vrijstaande woning
00010432	8500010432	Vosseheer 11	8435 WL	Donkerbroek	1111	Vrijstaande woning
00010433	8500010433	Vosseheer 12	8435 WL	Donkerbroek	1111	Vrijstaande woning
00010434	8500010434	Vosseheer 13	8435 WL	Donkerbroek	1115	Vrijstaande woonboerderij
00010435	8500010435	Vosseheer 14	8435 WL	Donkerbroek	1115	Vrijstaande woonboerderij
00011494	8500011494	Vosseheer 10	8435 WL	Donkerbroek	1111	Vrijstaande woning
00003586	8500003586	Herenweg T108	8435 WN	Donkerbroek	3621	Trafo
00003588	8500003588	Herenweg 3	8435 WN	Donkerbroek	3141	Kantoor
00003590	8500003590	Herenweg 5	8435 WN	Donkerbroek	2111	Woning + winkel
00003592	8500003592	Herenweg 9	8435 WN	Donkerbroek	3172	Autoshowroom + garage
00003597	8500003597	Herenweg 19	8435 WN	Donkerbroek	1121	2^1 kap woning
00003599	8500003599	Herenweg 21	8435 WN	Donkerbroek	1111	Vrijstaande woning
00003601	8500003601	Herenweg 23	8435 WN	Donkerbroek	1111	Vrijstaande woning
00003603	8500003603	Herenweg 25	8435 WN	Donkerbroek	1111	Vrijstaande woning
00003605	8500003605	Herenweg 27	8435 WN	Donkerbroek	3141	Kantoor
00003607	8500003607	Herenweg 29	8435 WN	Donkerbroek	1112	Vrijstaande semi-bungalow
00003609	8500003609	Herenweg 31	8435 WN	Donkerbroek	1111	Vrijstaande woning
00003611	8500003611	Herenweg 33	8435 WN	Donkerbroek	1115	Vrijstaande woonboerderij
00012853	8500012853	Herenweg 13	8435 WN	Donkerbroek	3111	Winkel
00014057	8500014057	Herenweg 19 BDG	8435 WN	Donkerbroek	3111	Winkel
00014291	8500014291	Herenweg GAS	8435 WN	Donkerbroek	3618	Gasdistributiestation
00003613	8500003613	Herenweg 35	8435 WP	Donkerbroek	1111	Vrijstaande woning
00003615	8500003615	Herenweg 39	8435 WP	Donkerbroek	1112	Vrijstaande semi-bungalow
00003618	8500003618	Herenweg 43	8435 WP	Donkerbroek	1611	Vrijstaande prakt/ktr woning
00003622	8500003622	Herenweg 49	8435 WP	Donkerbroek	1111	Vrijstaande woning
00003624	8500003624	Herenweg 51	8435 WP	Donkerbroek	1111	Vrijstaande woning
00003626	8500003626	Herenweg 53	8435 WP	Donkerbroek	1111	Vrijstaande woning
00003628	8500003628	Herenweg 55	8435 WP	Donkerbroek	1111	Vrijstaande woning
00003630	8500003630	Herenweg 57	8435 WP	Donkerbroek	1111	Vrijstaande woning
00003631	8500003631	Herenweg 59	8435 WP	Donkerbroek	1115	Vrijstaande woonboerderij
00003634	8500003634	Herenweg 61	8435 WP	Donkerbroek	2111	Woning + winkel

samen

00003636	8500003636	Herenweg 63	8435 WP	Donkerbroek	1112	Vrijstaande semi-bungalow
00003638	8500003638	Herenweg 65	8435 WP	Donkerbroek	1111	Vrijstaande woning
00003641	8500003641	Herenweg 67	8435 WP	Donkerbroek	1111	Vrijstaande woning
00003642	8500003642	Herenweg 69	8435 WP	Donkerbroek	1111	Vrijstaande woning
00003645	8500003645	Herenweg 71	8435 WP	Donkerbroek	1111	Vrijstaande woning
00003648	8500003648	Herenweg 73	8435 WP	Donkerbroek	1111	Vrijstaande woning
00003650	8500003650	Herenweg 75	8435 WP	Donkerbroek	1111	Vrijstaande woning
00003652	8500003652	Herenweg 77	8435 WR	Donkerbroek	1111	Vrijstaande woning
00003655	8500003655	Herenweg 81	8435 WR	Donkerbroek	1115	Vrijstaande woonboerderij
00003657	8500003657	Herenweg 83A LWHS	8435 WR	Donkerbroek	3377	Begraafplaats
00003660	8500003660	Herenweg 87	8435 WR	Donkerbroek	1112	Vrijstaande semi-bungalow
00003662	8500003662	Herenweg 89	8435 WR	Donkerbroek	1111	Vrijstaande woning
00003664	8500003664	Herenweg 91	8435 WR	Donkerbroek	1111	Vrijstaande woning
00003665	8500003665	Herenweg 93	8435 WR	Donkerbroek	1111	Vrijstaande woning
00003667	8500003667	Herenweg 95	8435 WR	Donkerbroek	1111	Vrijstaande woning
00003668	8500003668	Herenweg 97	8435 WR	Donkerbroek	1111	Vrijstaande woning
00003670	8500003670	Herenweg 99	8435 WR	Donkerbroek	1112	Vrijstaande semi-bungalow
00003672	8500003672	Herenweg 101	8435 WR	Donkerbroek	1111	Vrijstaande woning
00003675	8500003675	Herenweg 103	8435 WR	Donkerbroek	1111	Vrijstaande woning
00003677	8500003677	Herenweg 105	8435 WR	Donkerbroek	1111	Vrijstaande woning
00003679	8500003679	Herenweg 107	8435 WR	Donkerbroek	1111	Vrijstaande woning
00003682	8500003682	Herenweg 111	8435 WR	Donkerbroek	1111	Vrijstaande woning
00003684	8500003684	Herenweg 113	8435 WR	Donkerbroek	2245	Veehouderij runderen
00003686	8500003686	Herenweg 115	8435 WR	Donkerbroek	1111	Vrijstaande woning
00003687	8500003687	Herenweg 115A	8435 WR	Donkerbroek	1111	Vrijstaande woning
00003688	8500003688	Herenweg 115B	8435 WR	Donkerbroek	1111	Vrijstaande woning
00003689	8500003689	Herenweg 117	8435 WS	Donkerbroek	1112	Vrijstaande semi-bungalow
00003691	8500003691	Herenweg 119	8435 WS	Donkerbroek	1115	Vrijstaande woonboerderij
00003693	8500003693	Herenweg 121	8435 WS	Donkerbroek	1111	Vrijstaande woning
00003695	8500003695	Herenweg 123	8435 WS	Donkerbroek	2248	Veehouderij pluimvee
00003697	8500003697	Herenweg 125	8435 WS	Donkerbroek	1111	Vrijstaande woning
00003699	8500003699	Herenweg 127	8435 WS	Donkerbroek	1111	Vrijstaande woning
00003701	8500003701	Herenweg 129	8435 WS	Donkerbroek	1111	Vrijstaande woning
00003703	8500003703	Herenweg 131	8435 WS	Donkerbroek	1111	Vrijstaande woning
00003706	8500003706	Herenweg 133	8435 WS	Donkerbroek	1115	Vrijstaande woonboerderij
00003708	8500003708	Herenweg 135	8435 WS	Donkerbroek	1115	Vrijstaande woonboerderij

samen

00003710	8500003710	Herenweg 137	8435 WS	Donkerbroek	1115	Vrijstaande woonboerderij
00003712	8500003712	Herenweg 139	8435 WS	Donkerbroek	1111	Vrijstaande woning
00003587	8500003587	Herenweg 2	8435 WT	Donkerbroek	2111	Woning + winkel
00003589	8500003589	Herenweg 4	8435 WT	Donkerbroek	1111	Vrijstaande woning
00003591	8500003591	Herenweg 6	8435 WT	Donkerbroek	1111	Vrijstaande woning
00003593	8500003593	Herenweg 10	8435 WT	Donkerbroek	1111	Vrijstaande woning
00003594	8500003594	Herenweg 12	8435 WT	Donkerbroek	1111	Vrijstaande woning
00003595	8500003595	Herenweg 14	8435 WT	Donkerbroek	1111	Vrijstaande woning
00003596	8500003596	Herenweg 16	8435 WT	Donkerbroek	1115	Vrijstaande woonboerderij
00003598	8500003598	Herenweg 20	8435 WT	Donkerbroek	1121	2^1 kap woning
00003600	8500003600	Herenweg 22	8435 WT	Donkerbroek	1121	2^1 kap woning
00003602	8500003602	Herenweg 24	8435 WT	Donkerbroek	1111	Vrijstaande woning
00003604	8500003604	Herenweg 26	8435 WT	Donkerbroek	1111	Vrijstaande woning
00003606	8500003606	Herenweg 28	8435 WT	Donkerbroek	1115	Vrijstaande woonboerderij
00003608	8500003608	Herenweg 30	8435 WT	Donkerbroek	2172	Woning + Autoshowroom + garage
00003610	8500003610	Herenweg 32	8435 WT	Donkerbroek	1111	Vrijstaande woning
00003612	8500003612	Herenweg 34	8435 WT	Donkerbroek	1111	Vrijstaande woning
00003614	8500003614	Herenweg 36	8435 WT	Donkerbroek	1115	Vrijstaande woonboerderij
00003616	8500003616	Herenweg 40	8435 WT	Donkerbroek	1115	Vrijstaande woonboerderij
00013837	8500013837	Herenweg 2 TR01	8435 WT	Donkerbroek	3621	Trafo
00016182	8500016136	Herenweg 8	8435 WT	Donkerbroek	9999	Nog te bepalen
00003617	8500003617	Herenweg 42	8435 WV	Donkerbroek	1111	Vrijstaande woning
00003619	8500003619	Herenweg 44	8435 WV	Donkerbroek	1111	Vrijstaande woning
00003620	8500003620	Herenweg 46	8435 WV	Donkerbroek	1571	Geschakelde bedrijfswoning
00003621	8500003621	Herenweg 48	8435 WV	Donkerbroek	1111	Vrijstaande woning
00003623	8500003623	Herenweg 50	8435 WV	Donkerbroek	1111	Vrijstaande woning
00003625	8500003625	Herenweg 52	8435 WV	Donkerbroek	1111	Vrijstaande woning
00003627	8500003627	Herenweg 54	8435 WV	Donkerbroek	1111	Vrijstaande woning
00003629	8500003629	Herenweg 56	8435 WV	Donkerbroek	1115	Vrijstaande woonboerderij
00003632	8500003632	Herenweg 60 BDG	8435 WV	Donkerbroek	3172	Autoshowroom + garage
00003633	8500003633	Herenweg 60	8435 WV	Donkerbroek	1188	Bovenwoning
00003635	8500003635	Herenweg 62	8435 WV	Donkerbroek	1111	Vrijstaande woning
00003637	8500003637	Herenweg 64	8435 WV	Donkerbroek	1111	Vrijstaande woning
00003639	8500003639	Herenweg 66	8435 WV	Donkerbroek	2121	Woning + Cafetaria/snackbar
00003646	8500003646	Herenweg 72	8435 WV	Donkerbroek	3451	Kerk
00003647	8500003647	Herenweg 72A	8435 WV	Donkerbroek	3378	Aula

samen

00013150	8500013150	Herenweg 60 BDGG	8435 WV	Donkerbroek	3112	Groothandel
00014783	8500014783	Herenweg 46 PIN	8435 WV	Donkerbroek	3141	Kantoor
00014784	8500014784	Herenweg 46 PRAK	8435 WV	Donkerbroek	3162	Praktijkruimte
00013066	8500013066	Vaart Wz 1A VELD	8435 WW	Donkerbroek	3512	Sportterrein
00003644	8500003644	Herenweg 70A GYM	8435 WX	Donkerbroek	3511	Sporthal/Sportzaal
00003649	8500003649	Herenweg 74	8435 WX	Donkerbroek	1111	Vrijstaande woning
00003651	8500003651	Herenweg 76	8435 WX	Donkerbroek	1121	2^1 kap woning
00003653	8500003653	Herenweg 78	8435 WX	Donkerbroek	1121	2^1 kap woning
00003654	8500003654	Herenweg 80	8435 WX	Donkerbroek	1121	2^1 kap woning
00003656	8500003656	Herenweg 82	8435 WX	Donkerbroek	1121	2^1 kap woning
00003658	8500003658	Herenweg 84	8435 WX	Donkerbroek	1111	Vrijstaande woning
00003659	8500003659	Herenweg 86	8435 WX	Donkerbroek	2299	Overige agrarische objecten
00003661	8500003661	Herenweg 88	8435 WX	Donkerbroek	1111	Vrijstaande woning
00003663	8500003663	Herenweg 90	8435 WX	Donkerbroek	1112	Vrijstaande semi-bungalow
00003666	8500003666	Herenweg 94	8435 WX	Donkerbroek	2243	Melkveebedrijf
00003669	8500003669	Herenweg 98	8435 WX	Donkerbroek	1111	Vrijstaande woning
00003671	8500003671	Herenweg 100	8435 WX	Donkerbroek	1121	2^1 kap woning
00003673	8500003673	Herenweg 102	8435 WX	Donkerbroek	1121	2^1 kap woning
00003678	8500003678	Herenweg 106	8435 WX	Donkerbroek	1111	Vrijstaande woning
00003680	8500003680	Herenweg 108 BBS	8435 WX	Donkerbroek	3312	Basisschool
00003681	8500003681	Herenweg 110	8435 WX	Donkerbroek	1111	Vrijstaande woning
00014287	8500014287	Herenweg 701	8435 WX	Donkerbroek	4199	Overig ongebouwd
00014294	8500014294	Herenweg 700	8435 WX	Donkerbroek	4199	Overig ongebouwd
00014404	8500014404	Herenweg 702	8435 WX	Donkerbroek	4113	Volkstuin
00003683	8500003683	Herenweg 112	8435 WZ	Donkerbroek	1115	Vrijstaande woonboerderij
00003685	8500003685	Herenweg 114	8435 WZ	Donkerbroek	1111	Vrijstaande woning
00003690	8500003690	Herenweg 118	8435 WZ	Donkerbroek	1115	Vrijstaande woonboerderij
00003692	8500003692	Herenweg 120	8435 WZ	Donkerbroek	1115	Vrijstaande woonboerderij
00003694	8500003694	Herenweg 122	8435 WZ	Donkerbroek	1111	Vrijstaande woning
00003696	8500003696	Herenweg 124	8435 WZ	Donkerbroek	1111	Vrijstaande woning
00003698	8500003698	Herenweg 126	8435 WZ	Donkerbroek	1115	Vrijstaande woonboerderij
00003700	8500003700	Herenweg 128	8435 WZ	Donkerbroek	1115	Vrijstaande woonboerderij
00003702	8500003702	Herenweg 130	8435 WZ	Donkerbroek	1111	Vrijstaande woning
00003704	8500003704	Herenweg 132	8435 WZ	Donkerbroek	1111	Vrijstaande woning
00003705	8500003705	Herenweg 132A	8435 WZ	Donkerbroek	2243	Melkveebedrijf
00003707	8500003707	Herenweg 134	8435 WZ	Donkerbroek	1111	Vrijstaande woning

samen

00003709	8500003709	Herenweg 136	8435 WZ	Donkerbroek	1111	Vrijstaande woning
00003711	8500003711	Herenweg 138	8435 WZ	Donkerbroek	1115	Vrijstaande woonboerderij
00003713	8500003713	Herenweg 140	8435 WZ	Donkerbroek	2243	Melkveebedrijf
00003714	8500003714	Herenweg 142	8435 WZ	Donkerbroek	1111	Vrijstaande woning
00003715	8500003715	Herenweg 144	8435 WZ	Donkerbroek	1115	Vrijstaande woonboerderij
00004713	8500004713	Kloosterweg 1	8435 WZ	Donkerbroek	1111	Vrijstaande woning
00004715	8500004715	Kloosterweg 2	8435 WZ	Donkerbroek	2243	Melkveebedrijf
00004717	8500004717	Kloosterweg 3	8435 WZ	Donkerbroek	2243	Melkveebedrijf
00013839	8500013839	Kloosterweg TR02	8435 WZ	Donkerbroek	3621	Trafo
00010609	8500010609	Wemerstraat 1	8435 XA	Donkerbroek	1111	Vrijstaande woning
00010611	8500010611	Wemerstraat 3	8435 XA	Donkerbroek	1111	Vrijstaande woning
00010613	8500010613	Wemerstraat 7B	8435 XA	Donkerbroek	1111	Vrijstaande woning
00010616	8500010616	Wemerstraat 11	8435 XA	Donkerbroek	1111	Vrijstaande woning
00010618	8500010618	Wemerstraat 13	8435 XA	Donkerbroek	1111	Vrijstaande woning
00010620	8500010620	Wemerstraat 15	8435 XA	Donkerbroek	1111	Vrijstaande woning
00010622	8500010622	Wemerstraat 17	8435 XA	Donkerbroek	1111	Vrijstaande woning
00010624	8500010624	Wemerstraat 19	8435 XA	Donkerbroek	1121	2^1 kap woning
00010625	8500010625	Wemerstraat 21	8435 XA	Donkerbroek	1121	2^1 kap woning
00010627	8500010627	Wemerstraat 23	8435 XA	Donkerbroek	1111	Vrijstaande woning
00010629	8500010629	Wemerstraat 25	8435 XA	Donkerbroek	1111	Vrijstaande woning
00010610	8500010610	Wemerstraat 2	8435 XB	Donkerbroek	1111	Vrijstaande woning
00010612	8500010612	Wemerstraat 4	8435 XB	Donkerbroek	1111	Vrijstaande woning
00010614	8500010614	Wemerstraat 8	8435 XB	Donkerbroek	1141	Hoekwoning
00010615	8500010615	Wemerstraat 10	8435 XB	Donkerbroek	1131	Rijwoning
00010617	8500010617	Wemerstraat 12	8435 XB	Donkerbroek	1141	Hoekwoning
00010619	8500010619	Wemerstraat 14	8435 XB	Donkerbroek	1141	Hoekwoning
00010621	8500010621	Wemerstraat 16	8435 XB	Donkerbroek	1131	Rijwoning
00010623	8500010623	Wemerstraat 18	8435 XB	Donkerbroek	1141	Hoekwoning
00010626	8500010626	Wemerstraat 22	8435 XB	Donkerbroek	1111	Vrijstaande woning
00010628	8500010628	Wemerstraat 24	8435 XB	Donkerbroek	1121	2^1 kap woning
00010630	8500010630	Wemerstraat 26	8435 XB	Donkerbroek	1121	2^1 kap woning
00010631	8500010631	Wemerstraat 28	8435 XB	Donkerbroek	1121	2^1 kap woning
00010632	8500010632	Wemerstraat 30	8435 XB	Donkerbroek	1121	2^1 kap woning
00010633	8500010633	Wemerstraat 32	8435 XB	Donkerbroek	1121	2^1 kap woning
00010634	8500010634	Wemerstraat 34	8435 XB	Donkerbroek	1121	2^1 kap woning
00010308	8500010308	Vicariestraat 1	8435 XC	Donkerbroek	1112	Vrijstaande semi-bungalow

samen

00010310	8500010310	Vicariestraat 3	8435 XC	Donkerbroek	1341	Hoek bejaardenwoning
00010312	8500010312	Vicariestraat 5	8435 XC	Donkerbroek	1331	Rij bejaardenwoning
00010314	8500010314	Vicariestraat 7	8435 XC	Donkerbroek	1341	Hoek bejaardenwoning
00010316	8500010316	Vicariestraat 9	8435 XC	Donkerbroek	1321	2^1 kap bejaardenwoning
00010317	8500010317	Vicariestraat 11	8435 XC	Donkerbroek	1321	2^1 kap bejaardenwoning
00010319	8500010319	Vicariestraat 13	8435 XC	Donkerbroek	1341	Hoek bejaardenwoning
00010321	8500010321	Vicariestraat 15	8435 XC	Donkerbroek	1331	Rij bejaardenwoning
00010323	8500010323	Vicariestraat 17	8435 XC	Donkerbroek	1341	Hoek bejaardenwoning
00010325	8500010325	Vicariestraat 19	8435 XC	Donkerbroek	1111	Vrijstaande woning
00010327	8500010327	Vicariestraat 21	8435 XC	Donkerbroek	1111	Vrijstaande woning
00010329	8500010329	Vicariestraat 23	8435 XC	Donkerbroek	1111	Vrijstaande woning
00010330	8500010330	Vicariestraat 23A	8435 XC	Donkerbroek	1111	Vrijstaande woning
00010307	8500010307	Vicariestraat 53 TR01	8435 XD	Donkerbroek	3621	Trafo
00010332	8500010332	Vicariestraat 25	8435 XD	Donkerbroek	1121	2^1 kap woning
00010334	8500010334	Vicariestraat 27	8435 XD	Donkerbroek	1121	2^1 kap woning
00010336	8500010336	Vicariestraat 29	8435 XD	Donkerbroek	1121	2^1 kap woning
00010338	8500010338	Vicariestraat 31	8435 XD	Donkerbroek	1121	2^1 kap woning
00010340	8500010340	Vicariestraat 33	8435 XD	Donkerbroek	1111	Vrijstaande woning
00010341	8500010341	Vicariestraat 35	8435 XD	Donkerbroek	1341	Hoek bejaardenwoning
00010342	8500010342	Vicariestraat 37	8435 XD	Donkerbroek	1331	Rij bejaardenwoning
00010343	8500010343	Vicariestraat 39	8435 XD	Donkerbroek	1341	Hoek bejaardenwoning
00010344	8500010344	Vicariestraat 41	8435 XD	Donkerbroek	1321	2^1 kap bejaardenwoning
00010345	8500010345	Vicariestraat 43	8435 XD	Donkerbroek	1321	2^1 kap bejaardenwoning
00010346	8500010346	Vicariestraat 45	8435 XD	Donkerbroek	1321	2^1 kap bejaardenwoning
00010347	8500010347	Vicariestraat 47	8435 XD	Donkerbroek	1321	2^1 kap bejaardenwoning
00010348	8500010348	Vicariestraat 49	8435 XD	Donkerbroek	1341	Hoek bejaardenwoning
00010349	8500010349	Vicariestraat 51	8435 XD	Donkerbroek	1331	Rij bejaardenwoning
00010350	8500010350	Vicariestraat 53	8435 XD	Donkerbroek	1341	Hoek bejaardenwoning
00010351	8500010351	Vicariestraat 55	8435 XD	Donkerbroek	1112	Vrijstaande semi-bungalow
00010352	8500010352	Vicariestraat 57	8435 XD	Donkerbroek	1112	Vrijstaande semi-bungalow
00010309	8500010309	Vicariestraat 2	8435 XE	Donkerbroek	1141	Hoekwoning
00010311	8500010311	Vicariestraat 4	8435 XE	Donkerbroek	1131	Rijwoning
00010313	8500010313	Vicariestraat 6	8435 XE	Donkerbroek	1131	Rijwoning
00010315	8500010315	Vicariestraat 8	8435 XE	Donkerbroek	1141	Hoekwoning
00010318	8500010318	Vicariestraat 12	8435 XE	Donkerbroek	1111	Vrijstaande woning
00010320	8500010320	Vicariestraat 14	8435 XE	Donkerbroek	1111	Vrijstaande woning

samen

00010322	8500010322	Vicariestraat 16	8435 XE	Donkerbroek	1111	Vrijstaande woning
00010324	8500010324	Vicariestraat 18	8435 XE	Donkerbroek	1111	Vrijstaande woning
00010326	8500010326	Vicariestraat 20	8435 XE	Donkerbroek	1121	2^1 kap woning
00010328	8500010328	Vicariestraat 22	8435 XE	Donkerbroek	1121	2^1 kap woning
00010331	8500010331	Vicariestraat 24	8435 XE	Donkerbroek	1121	2^1 kap woning
00010333	8500010333	Vicariestraat 26	8435 XE	Donkerbroek	1121	2^1 kap woning
00010335	8500010335	Vicariestraat 28	8435 XE	Donkerbroek	1111	Vrijstaande woning
00010337	8500010337	Vicariestraat 30	8435 XE	Donkerbroek	1112	Vrijstaande semi-bungalow
00010339	8500010339	Vicariestraat 32	8435 XE	Donkerbroek	1112	Vrijstaande semi-bungalow
00010957	8500010957	Wilpkamp 1	8435 XG	Donkerbroek	1341	Hoek bejaardenwoning
00010959	8500010959	Wilpkamp 3	8435 XG	Donkerbroek	1331	Rij bejaardenwoning
00010961	8500010961	Wilpkamp 5	8435 XG	Donkerbroek	1331	Rij bejaardenwoning
00010963	8500010963	Wilpkamp 7	8435 XG	Donkerbroek	1341	Hoek bejaardenwoning
00010965	8500010965	Wilpkamp 9	8435 XG	Donkerbroek	1341	Hoek bejaardenwoning
00010967	8500010967	Wilpkamp 11	8435 XG	Donkerbroek	1331	Rij bejaardenwoning
00010969	8500010969	Wilpkamp 13	8435 XG	Donkerbroek	1331	Rij bejaardenwoning
00010971	8500010971	Wilpkamp 15	8435 XG	Donkerbroek	1331	Rij bejaardenwoning
00010972	8500010972	Wilpkamp 17	8435 XG	Donkerbroek	1331	Rij bejaardenwoning
00010973	8500010973	Wilpkamp 19	8435 XG	Donkerbroek	1341	Hoek bejaardenwoning
00010974	8500010974	Wilpkamp 21	8435 XG	Donkerbroek	1112	Vrijstaande semi-bungalow
00010975	8500010975	Wilpkamp 23	8435 XG	Donkerbroek	1112	Vrijstaande semi-bungalow
00010976	8500010976	Wilpkamp 25	8435 XG	Donkerbroek	1112	Vrijstaande semi-bungalow
00011838	8500011838	Wilpkamp 27	8435 XG	Donkerbroek	1111	Vrijstaande woning
00010958	8500010958	Wilpkamp 2	8435 XH	Donkerbroek	1121	2^1 kap woning
00010960	8500010960	Wilpkamp 4	8435 XH	Donkerbroek	1121	2^1 kap woning
00010962	8500010962	Wilpkamp 6	8435 XH	Donkerbroek	1141	Hoekwoning
00010964	8500010964	Wilpkamp 8	8435 XH	Donkerbroek	1131	Rijwoning
00010966	8500010966	Wilpkamp 10	8435 XH	Donkerbroek	1131	Rijwoning
00010968	8500010968	Wilpkamp 12	8435 XH	Donkerbroek	1141	Hoekwoning
00010970	8500010970	Wilpkamp 14	8435 XH	Donkerbroek	1111	Vrijstaande woning
00007115	8500007115	Nijhof 1	8435 XJ	Donkerbroek	1331	Rij bejaardenwoning
00007116	8500007116	Nijhof 2	8435 XJ	Donkerbroek	1111	Vrijstaande woning
00007117	8500007117	Nijhof 3	8435 XJ	Donkerbroek	1112	Vrijstaande semi-bungalow
00007118	8500007118	Nijhof 4	8435 XJ	Donkerbroek	1111	Vrijstaande woning
00007120	8500007120	Nijhof 6	8435 XJ	Donkerbroek	1141	Hoekwoning
00007122	8500007122	Nijhof 8	8435 XJ	Donkerbroek	1131	Rijwoning

samen

00007124	8500007124	Nijhof 10	8435 XJ	Donkerbroek	1131	Rijwoning
00007126	8500007126	Nijhof 12	8435 XJ	Donkerbroek	1141	Hoekwoning
00007128	8500007128	Nijhof 14	8435 XJ	Donkerbroek	1141	Hoekwoning
00007130	8500007130	Nijhof 16	8435 XJ	Donkerbroek	1131	Rijwoning
00007132	8500007132	Nijhof 18	8435 XJ	Donkerbroek	1131	Rijwoning
00007134	8500007134	Nijhof 20	8435 XJ	Donkerbroek	1141	Hoekwoning
00007135	8500007135	Nijhof 22	8435 XJ	Donkerbroek	1141	Hoekwoning
00007136	8500007136	Nijhof 24	8435 XJ	Donkerbroek	1131	Rijwoning
00007137	8500007137	Nijhof 26	8435 XJ	Donkerbroek	1131	Rijwoning
00007138	8500007138	Nijhof 28	8435 XJ	Donkerbroek	1141	Hoekwoning
00007139	8500007139	Nijhof 30	8435 XJ	Donkerbroek	1112	Vrijstaande semi-bungalow
00007140	8500007140	Nijhof 32	8435 XJ	Donkerbroek	1112	Vrijstaande semi-bungalow
00007141	8500007141	Nijhof 34	8435 XJ	Donkerbroek	1112	Vrijstaande semi-bungalow
00007142	8500007142	Nijhof 36	8435 XJ	Donkerbroek	1112	Vrijstaande semi-bungalow
00007143	8500007143	Nijhof 40	8435 XJ	Donkerbroek	1112	Vrijstaande semi-bungalow
00007144	8500007144	Nijhof 42	8435 XJ	Donkerbroek	1112	Vrijstaande semi-bungalow
00007145	8500007145	Nijhof 44	8435 XJ	Donkerbroek	1112	Vrijstaande semi-bungalow
00007146	8500007146	Nijhof 46	8435 XJ	Donkerbroek	1121	2^1 kap woning
00007147	8500007147	Nijhof 48	8435 XJ	Donkerbroek	1121	2^1 kap woning
00007148	8500007148	Nijhof 50	8435 XJ	Donkerbroek	1111	Vrijstaande woning
00007149	8500007149	Nijhof 50A	8435 XJ	Donkerbroek	1111	Vrijstaande woning
00007150	8500007150	Nijhof 50B	8435 XJ	Donkerbroek	1111	Vrijstaande woning
00007151	8500007151	Nijhof 52	8435 XJ	Donkerbroek	1112	Vrijstaande semi-bungalow
00011781	8500011781	Nijhof 1A A 1	8435 XJ	Donkerbroek	3516	Kleedgebouw/toiletten
00013322	8500013322	Nijhof 38	8435 XJ	Donkerbroek	1111	Vrijstaande woning
00010128	8500010128	van Zandenstraat 8 B001	8435 XK	Donkerbroek	1700	Garagebox(en) (particulier)
00010129	8500010129	van Zandenstraat 8 B002	8435 XK	Donkerbroek	1700	Garagebox(en) (particulier)
00010130	8500010130	van Zandenstraat 8 B003	8435 XK	Donkerbroek	1700	Garagebox(en) (particulier)
00010131	8500010131	van Zandenstraat 8 B004	8435 XK	Donkerbroek	1700	Garagebox(en) (particulier)
00010132	8500010132	van Zandenstraat 8 B005	8435 XK	Donkerbroek	1700	Garagebox(en) (particulier)
00010133	8500010133	van Zandenstraat 8 B006	8435 XK	Donkerbroek	1700	Garagebox(en) (particulier)
00010134	8500010134	van Zandenstraat 1	8435 XK	Donkerbroek	1321	2^1 kap bejaardenwoning
00010136	8500010136	van Zandenstraat 3	8435 XK	Donkerbroek	1321	2^1 kap bejaardenwoning
00010138	8500010138	van Zandenstraat 5	8435 XK	Donkerbroek	1341	Hoek bejaardenwoning
00010140	8500010140	van Zandenstraat 7	8435 XK	Donkerbroek	1331	Rij bejaardenwoning
00010142	8500010142	van Zandenstraat 9	8435 XK	Donkerbroek	1341	Hoek bejaardenwoning

samen

00010144	8500010144	van Zandenstraat 11	8435 XK	Donkerbroek	1141	Hoekwoning
00010146	8500010146	van Zandenstraat 13	8435 XK	Donkerbroek	1131	Rijwoning
00010148	8500010148	van Zandenstraat 15	8435 XK	Donkerbroek	1131	Rijwoning
00010150	8500010150	van Zandenstraat 17	8435 XK	Donkerbroek	1141	Hoekwoning
00010151	8500010151	van Zandenstraat 19	8435 XK	Donkerbroek	1112	Vrijstaande semi-bungalow
00010152	8500010152	van Zandenstraat 21	8435 XK	Donkerbroek	1112	Vrijstaande semi-bungalow
00010135	8500010135	van Zandenstraat 2	8435 XL	Donkerbroek	1141	Hoekwoning
00010137	8500010137	van Zandenstraat 4	8435 XL	Donkerbroek	1131	Rijwoning
00010139	8500010139	van Zandenstraat 6	8435 XL	Donkerbroek	1131	Rijwoning
00010141	8500010141	van Zandenstraat 8	8435 XL	Donkerbroek	1141	Hoekwoning
00010143	8500010143	van Zandenstraat 10	8435 XL	Donkerbroek	1112	Vrijstaande semi-bungalow
00010145	8500010145	van Zandenstraat 12	8435 XL	Donkerbroek	1112	Vrijstaande semi-bungalow
00010147	8500010147	van Zandenstraat 14	8435 XL	Donkerbroek	1121	2^1 kap woning
00010149	8500010149	van Zandenstraat 16	8435 XL	Donkerbroek	1121	2^1 kap woning
00001452	8500001452	Buursterlaan 5	8435 XM	Donkerbroek	1121	2^1 kap woning
00001454	8500001454	Buursterlaan 7	8435 XM	Donkerbroek	1121	2^1 kap woning
00001456	8500001456	Buursterlaan 9	8435 XM	Donkerbroek	1141	Hoekwoning
00001458	8500001458	Buursterlaan 11	8435 XM	Donkerbroek	1131	Rijwoning
00001460	8500001460	Buursterlaan 13	8435 XM	Donkerbroek	1141	Hoekwoning
00001462	8500001462	Buursterlaan 15	8435 XM	Donkerbroek	1321	2^1 kap bejaardenwoning
00001464	8500001464	Buursterlaan 17	8435 XM	Donkerbroek	1321	2^1 kap bejaardenwoning
00001466	8500001466	Buursterlaan 19	8435 XM	Donkerbroek	1341	Hoek bejaardenwoning
00001468	8500001468	Buursterlaan 21	8435 XM	Donkerbroek	1331	Rij bejaardenwoning
00001470	8500001470	Buursterlaan 23	8435 XM	Donkerbroek	1341	Hoek bejaardenwoning
00001472	8500001472	Buursterlaan 25	8435 XM	Donkerbroek	1121	2^1 kap woning
00001474	8500001474	Buursterlaan 27	8435 XM	Donkerbroek	1121	2^1 kap woning
00001476	8500001476	Buursterlaan 29	8435 XM	Donkerbroek	1121	2^1 kap woning
00001478	8500001478	Buursterlaan 31	8435 XM	Donkerbroek	1121	2^1 kap woning
00001480	8500001480	Buursterlaan 33	8435 XM	Donkerbroek	1121	2^1 kap woning
00001481	8500001481	Buursterlaan 35	8435 XM	Donkerbroek	1121	2^1 kap woning
00001483	8500001483	Buursterlaan 37	8435 XM	Donkerbroek	1121	2^1 kap woning
00001485	8500001485	Buursterlaan 39	8435 XM	Donkerbroek	1121	2^1 kap woning
00001487	8500001487	Buursterlaan 41	8435 XM	Donkerbroek	1121	2^1 kap woning
00001489	8500001489	Buursterlaan 43	8435 XM	Donkerbroek	1121	2^1 kap woning
00001490	8500001490	Buursterlaan 45	8435 XM	Donkerbroek	1121	2^1 kap woning
00001491	8500001491	Buursterlaan 47	8435 XM	Donkerbroek	1121	2^1 kap woning

samen



00001492	8500001492	Buursterlaan 49	8435 XM	Donkerbroek	1112	Vrijstaande semi-bungalow
00001493	8500001493	Buursterlaan 53	8435 XM	Donkerbroek	1112	Vrijstaande semi-bungalow
00001494	8500001494	Buursterlaan 55	8435 XM	Donkerbroek	1112	Vrijstaande semi-bungalow
00001495	8500001495	Buursterlaan 57	8435 XM	Donkerbroek	1112	Vrijstaande semi-bungalow
00001450	8500001450	Buursterlaan 2	8435 XN	Donkerbroek	1141	Hoekwoning
00001451	8500001451	Buursterlaan 4	8435 XN	Donkerbroek	1131	Rijwoning
00001453	8500001453	Buursterlaan 6	8435 XN	Donkerbroek	1131	Rijwoning
00001455	8500001455	Buursterlaan 8	8435 XN	Donkerbroek	1141	Hoekwoning
00001457	8500001457	Buursterlaan 10	8435 XN	Donkerbroek	1121	2^1 kap woning
00001459	8500001459	Buursterlaan 12	8435 XN	Donkerbroek	1121	2^1 kap woning
00001461	8500001461	Buursterlaan 14	8435 XN	Donkerbroek	1121	2^1 kap woning
00001463	8500001463	Buursterlaan 16	8435 XN	Donkerbroek	1121	2^1 kap woning
00001465	8500001465	Buursterlaan 18	8435 XN	Donkerbroek	1121	2^1 kap woning
00001467	8500001467	Buursterlaan 20	8435 XN	Donkerbroek	1121	2^1 kap woning
00001469	8500001469	Buursterlaan 22	8435 XN	Donkerbroek	1341	Hoek bejaardenwoning
00001471	8500001471	Buursterlaan 24	8435 XN	Donkerbroek	1331	Rij bejaardenwoning
00001473	8500001473	Buursterlaan 26	8435 XN	Donkerbroek	1331	Rij bejaardenwoning
00001475	8500001475	Buursterlaan 28	8435 XN	Donkerbroek	1331	Rij bejaardenwoning
00001477	8500001477	Buursterlaan 30	8435 XN	Donkerbroek	1341	Hoek bejaardenwoning
00001479	8500001479	Buursterlaan 32	8435 XN	Donkerbroek	1111	Vrijstaande woning
00001482	8500001482	Buursterlaan 36	8435 XN	Donkerbroek	1112	Vrijstaande semi-bungalow
00001484	8500001484	Buursterlaan 38	8435 XN	Donkerbroek	1112	Vrijstaande semi-bungalow
00001486	8500001486	Buursterlaan 40	8435 XN	Donkerbroek	1112	Vrijstaande semi-bungalow
00001488	8500001488	Buursterlaan 42	8435 XN	Donkerbroek	1112	Vrijstaande semi-bungalow
00007658	8500007658	Oude Hof 8 B001	8435 XP	Donkerbroek	1700	Garagebox(en) (particulier)
00007659	8500007659	Oude Hof 8 B002	8435 XP	Donkerbroek	1700	Garagebox(en) (particulier)
00007660	8500007660	Oude Hof 8 B003	8435 XP	Donkerbroek	1700	Garagebox(en) (particulier)
00007661	8500007661	Oude Hof 8 B004	8435 XP	Donkerbroek	1700	Garagebox(en) (particulier)
00007662	8500007662	Oude Hof 8 B005	8435 XP	Donkerbroek	1700	Garagebox(en) (particulier)
00007663	8500007663	Oude Hof 8 B006	8435 XP	Donkerbroek	1700	Garagebox(en) (particulier)
00007664	8500007664	Oude Hof 1	8435 XP	Donkerbroek	1141	Hoekwoning
00007666	8500007666	Oude Hof 3	8435 XP	Donkerbroek	1131	Rijwoning
00007668	8500007668	Oude Hof 5	8435 XP	Donkerbroek	1131	Rijwoning
00007670	8500007670	Oude Hof 7	8435 XP	Donkerbroek	1141	Hoekwoning
00007672	8500007672	Oude Hof 9	8435 XP	Donkerbroek	1121	2^1 kap woning
00007674	8500007674	Oude Hof 11	8435 XP	Donkerbroek	1121	2^1 kap woning

samen

00007676	8500007676	Oude Hof 13	8435 XP	Donkerbroek	1112	Vrijstaande semi-bungalow
00007665	8500007665	Oude Hof 2	8435 XR	Donkerbroek	1141	Hoekwoning
00007667	8500007667	Oude Hof 4	8435 XR	Donkerbroek	1131	Rijwoning
00007669	8500007669	Oude Hof 6	8435 XR	Donkerbroek	1141	Hoekwoning
00007671	8500007671	Oude Hof 8	8435 XR	Donkerbroek	1141	Hoekwoning
00007673	8500007673	Oude Hof 10	8435 XR	Donkerbroek	1131	Rijwoning
00007675	8500007675	Oude Hof 12	8435 XR	Donkerbroek	1131	Rijwoning
00007677	8500007677	Oude Hof 14	8435 XR	Donkerbroek	1141	Hoekwoning
00007678	8500007678	Oude Hof 16	8435 XR	Donkerbroek	1111	Vrijstaande woning
00007679	8500007679	Oude Hof 18	8435 XR	Donkerbroek	1112	Vrijstaande semi-bungalow
00007680	8500007680	Oude Hof 20	8435 XR	Donkerbroek	1112	Vrijstaande semi-bungalow
00007119	8500007119	Nijhof 5	8435 XS	Donkerbroek	1112	Vrijstaande semi-bungalow
00007121	8500007121	Nijhof 7	8435 XS	Donkerbroek	1121	2^1 kap woning
00007123	8500007123	Nijhof 9	8435 XS	Donkerbroek	1121	2^1 kap woning
00007125	8500007125	Nijhof 11	8435 XS	Donkerbroek	1111	Vrijstaande woning
00007127	8500007127	Nijhof 13	8435 XS	Donkerbroek	1112	Vrijstaande semi-bungalow
00007129	8500007129	Nijhof 15	8435 XS	Donkerbroek	1121	2^1 kap woning
00007131	8500007131	Nijhof 17	8435 XS	Donkerbroek	1121	2^1 kap woning
00007133	8500007133	Nijhof 19	8435 XS	Donkerbroek	1111	Vrijstaande woning
00002053	8500002053	De Pegge 2	8435 XT	Donkerbroek	1115	Vrijstaande woonboerderij
00002054	8500002054	De Pegge 4	8435 XT	Donkerbroek	1111	Vrijstaande woning
00002055	8500002055	De Pegge 6	8435 XT	Donkerbroek	2243	Melkveebedrijf
00002056	8500002056	De Pegge 8	8435 XT	Donkerbroek	2243	Melkveebedrijf
00013838	8500013838	De Pegge TR08	8435 XT	Donkerbroek	3621	Trafo
00014292	8500014292	De Pegge 700	8435 XT	Donkerbroek	4199	Overig ongebouwd
00003643	8500003643	Schoolstraat 15	8435 XV	Donkerbroek	3312	Basisschool
00013183	8500013183	Schoolstraat 2	8435 XV	Donkerbroek	1113	Vrijstaande bungalow
00013628	8500013628	Schoolstraat 9	8435 XV	Donkerbroek	1121	2^1 kap woning
00013629	8500013629	Schoolstraat 3	8435 XV	Donkerbroek	1121	2^1 kap woning
00013631	8500013631	Schoolstraat 5	8435 XV	Donkerbroek	1121	2^1 kap woning
00013632	8500013632	Schoolstraat 1	8435 XV	Donkerbroek	1121	2^1 kap woning
00013634	8500013634	Schoolstraat 7	8435 XV	Donkerbroek	1121	2^1 kap woning
00013635	8500013635	Schoolstraat 11	8435 XV	Donkerbroek	1121	2^1 kap woning
00015548	8500015516	Schoolstraat 4	8435 XV	Donkerbroek	1141	Hoekwoning
00015549	8500015517	Schoolstraat 6	8435 XV	Donkerbroek	1131	Rijwoning
00015550	8500015518	Schoolstraat 8	8435 XV	Donkerbroek	1131	Rijwoning

samen

00015551	8500015519	Schoolstraat 10	8435 XV	Donkerbroek	1141	Hoekwoning
00006552	8500006552	Meulebosweg 1		Makkinga	3515	Clubhuis
Nummer	WOZ-obj. nr	Opgemaakt adres		Opgemaakte woonplaats	Soort	Omschrijving Vastgoedobjectsoort

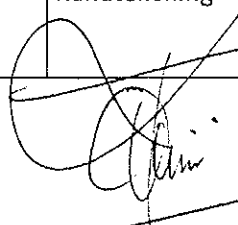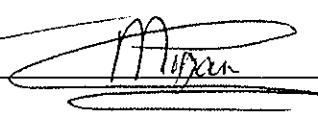	Gemeente Ooststellingwerf College van burgemeester en wethouders Postbus 38 8430 AA Oosterwolde	Reactieformulier Inspraak ontwerp-beheersverordening "Overige Dorpen"
Op dit formulier kunt u uw opmerkingen over de ontwerp-beheersverordening "Overige Dorpen" aangeven. U kunt dit formulier tot en met 2 januari 2013 naar ons opsturen of mailen naar gemeente@ooststellingwerf.nl		
Naam*	v.o.f. Kwekerij 'de Horst', M. en M.R. Piekhaar	
Adres*	Noord 3	
Postcode/plaats*	8424 EG Efteloo (Gr)	
E-mailadres	kwekerij.dehorst@home.nl	
Telefoonnummer	0655-796211	
* : verplicht in te vullen velden		
Uw reactie:	Lieve omme zijde !	
Geen ruimte genoeg? Gebruik gerust de achterzijde!		
datum	25.11.2012	
	handtekening	
		



Noord 3, 8424 PG ELSLOO (Fr)
Ingang kwekerij: Bûtenweg
Tel.: 0655 796211
E-mail : kwekerij.dehorst@home.nl

Maandags gesloten !
Open: di t/m za 8:30 – 12:00 uur
13:00 – 17:30 uur

Handwritten: Ruime / T. W. K.

Ingek: 27 NOV. 2012

Nummer: 3540

Woning(n):

K.v.K. Noord-Nederland 01084667
Rabobank rek.no. 13.25.39.802
B.T.W. no.: NL 8078.90.534.B01

Aan:
Gemeente Ooststellingwerf
College van Burgemeester en Wethouders
Postbus 38
8430 AA Oosterwolde Fr

Elsloo (Fr), 25 november 2012

Betreft: inspraak ontwerp-beheersverordening "Overige Dorpen"

Geacht College,

Met betrekking tot de ter inzage gelegde ontwerp-beheersverordening "Overige Dorpen" het volgende:

De locatie van Kwekerij "de Horst" is Hoofdweg 4 achter dan wel Bûtenweg ongenummerd (naast nummer 1) ingang. In het ontwerp (bijlage 11, pagina's 40 en 42) kom ik zowel bij Hoofdweg 4 als bij Bûtenweg **geen** vermelding tegen. Op de plankaart (bijlage 2 bij hoofdstuk 4) wordt wel onderscheid gemaakt tussen Hoofdweg 4 wonen en Hoofdweg 4 achter bedrijven. Hoofdweg 4 achter is kadastraal bekend Makkinga-F-840, juridisch eigenaar: de heer M. Piekeboer, Noord 3, Elsloo.

Bij de vaststelling van het bestemmingsplan Elsloo 2001 is er in het definitief bestemmingsplan ook geen juiste bestemming aan het perceel toegekend, ondanks mijn toegekende bezwaar op het ontwerp bestemmingsplan (zie bijlage I).

Het toegekende bezwaar op het ontwerp is in het definitieve bestemmingsplan 2001 niet meegenomen zoals later deed blijken bij de aanvraag van een bouwvergunning voor een wateropslag in oktober 2006.

Na telefonisch overleg met de heren Westerveld en Vos en overlegging mijnerzijds van de uitspraak op het toegekende bezwaarschrift werd erkent dat in het definitieve bestemmingsplan Elsloo 2001 het toegekende bezwaar niet was verwerkt.

Terzake het vorenstaande verzoekt Kwekerij "de Horst" dan ook om inspraak m.b.t. de huidige ter inzage gelegde ontwerp-beheersverordening "Overige Dorpen" waarin het huidige bestemmingsplan Elsloo wordt opgenomen en geactualiseerd.

Met vriendelijke groet,

M. en M.R. Piekeboer
v.o.f. kwekerij "de Horst"



gemeente ooststellingwerf

Ons kenmerk:
VRO774

Onderwerp:
herziening bestemmingsplan
Elsloo

v.o.f. Kwekerij "de Horst"
t.a.v. de heer M. Piekeboer
en mevrouw M.R. Piekeboer
Noord 3
8424 PG ELSLOO

Bijlage I

Oosterwolde, 11 MEI 2000

Geachte heer en mevrouw Piekeboer,

Naar aanleiding van uw brief van 8 december 1999 over het ontbreken van uw kwekerij in de herziening van het bestemmingsplan Elsloo delen wij u het volgende mede.

In de vergadering van de raadscommissie openbare werken van 9 mei 2000 zijn alle inspraak- en overlegreacties besproken met betrekking tot deze herziening. Uw kwekerij was per abuis niet aangegeven op de plankaart en zal worden hersteld door het de agrarische bestemming te geven met de aantekening kwekerij, zoals aangegeven op bijgaand kaartje.

Alle overige reacties worden nu ook verwerkt in het bestemmingsplan. Na deze verwerking wordt het plan ter inzage gelegd met oog op de vaststelling door de raad. Tijdens die ter inzage legging is er gelegenheid zienswijzen in te brengen.

Hoogachtend,
Burgemeester en wethouders van Ooststellingwerf,

namens hen,

J.S. Romijn, medewerker afdeling VRO.


Ontwerp- bestemmingsplan Elsloo 2001

Burgemeester en wethouders van Ooststellingwerf maken bekend dat het ontwerp-bestemmingsplan Elsloo 2001 gereed is.

Dit bestemmingsplan omvat het hele dorpsgebied van Elsloo.

Het ontwerp-bestemmingsplan ligt met ingang van 11 oktober 2001 gedurende vier weken voor een ieder ter inzage in het gebouw van de sector Openbare Werken, afdeling Volkshuisvesting en Ruimtelijke Ordening, Kuipenstreek 4 te Oosterwolde.

Gedurende deze termijn kan een ieder schriftelijk zijn of haar zienswijze omtrent het ontwerp kenbaar maken bij de gemeenteraad, postbus 38, 8430 AA Oosterwolde.

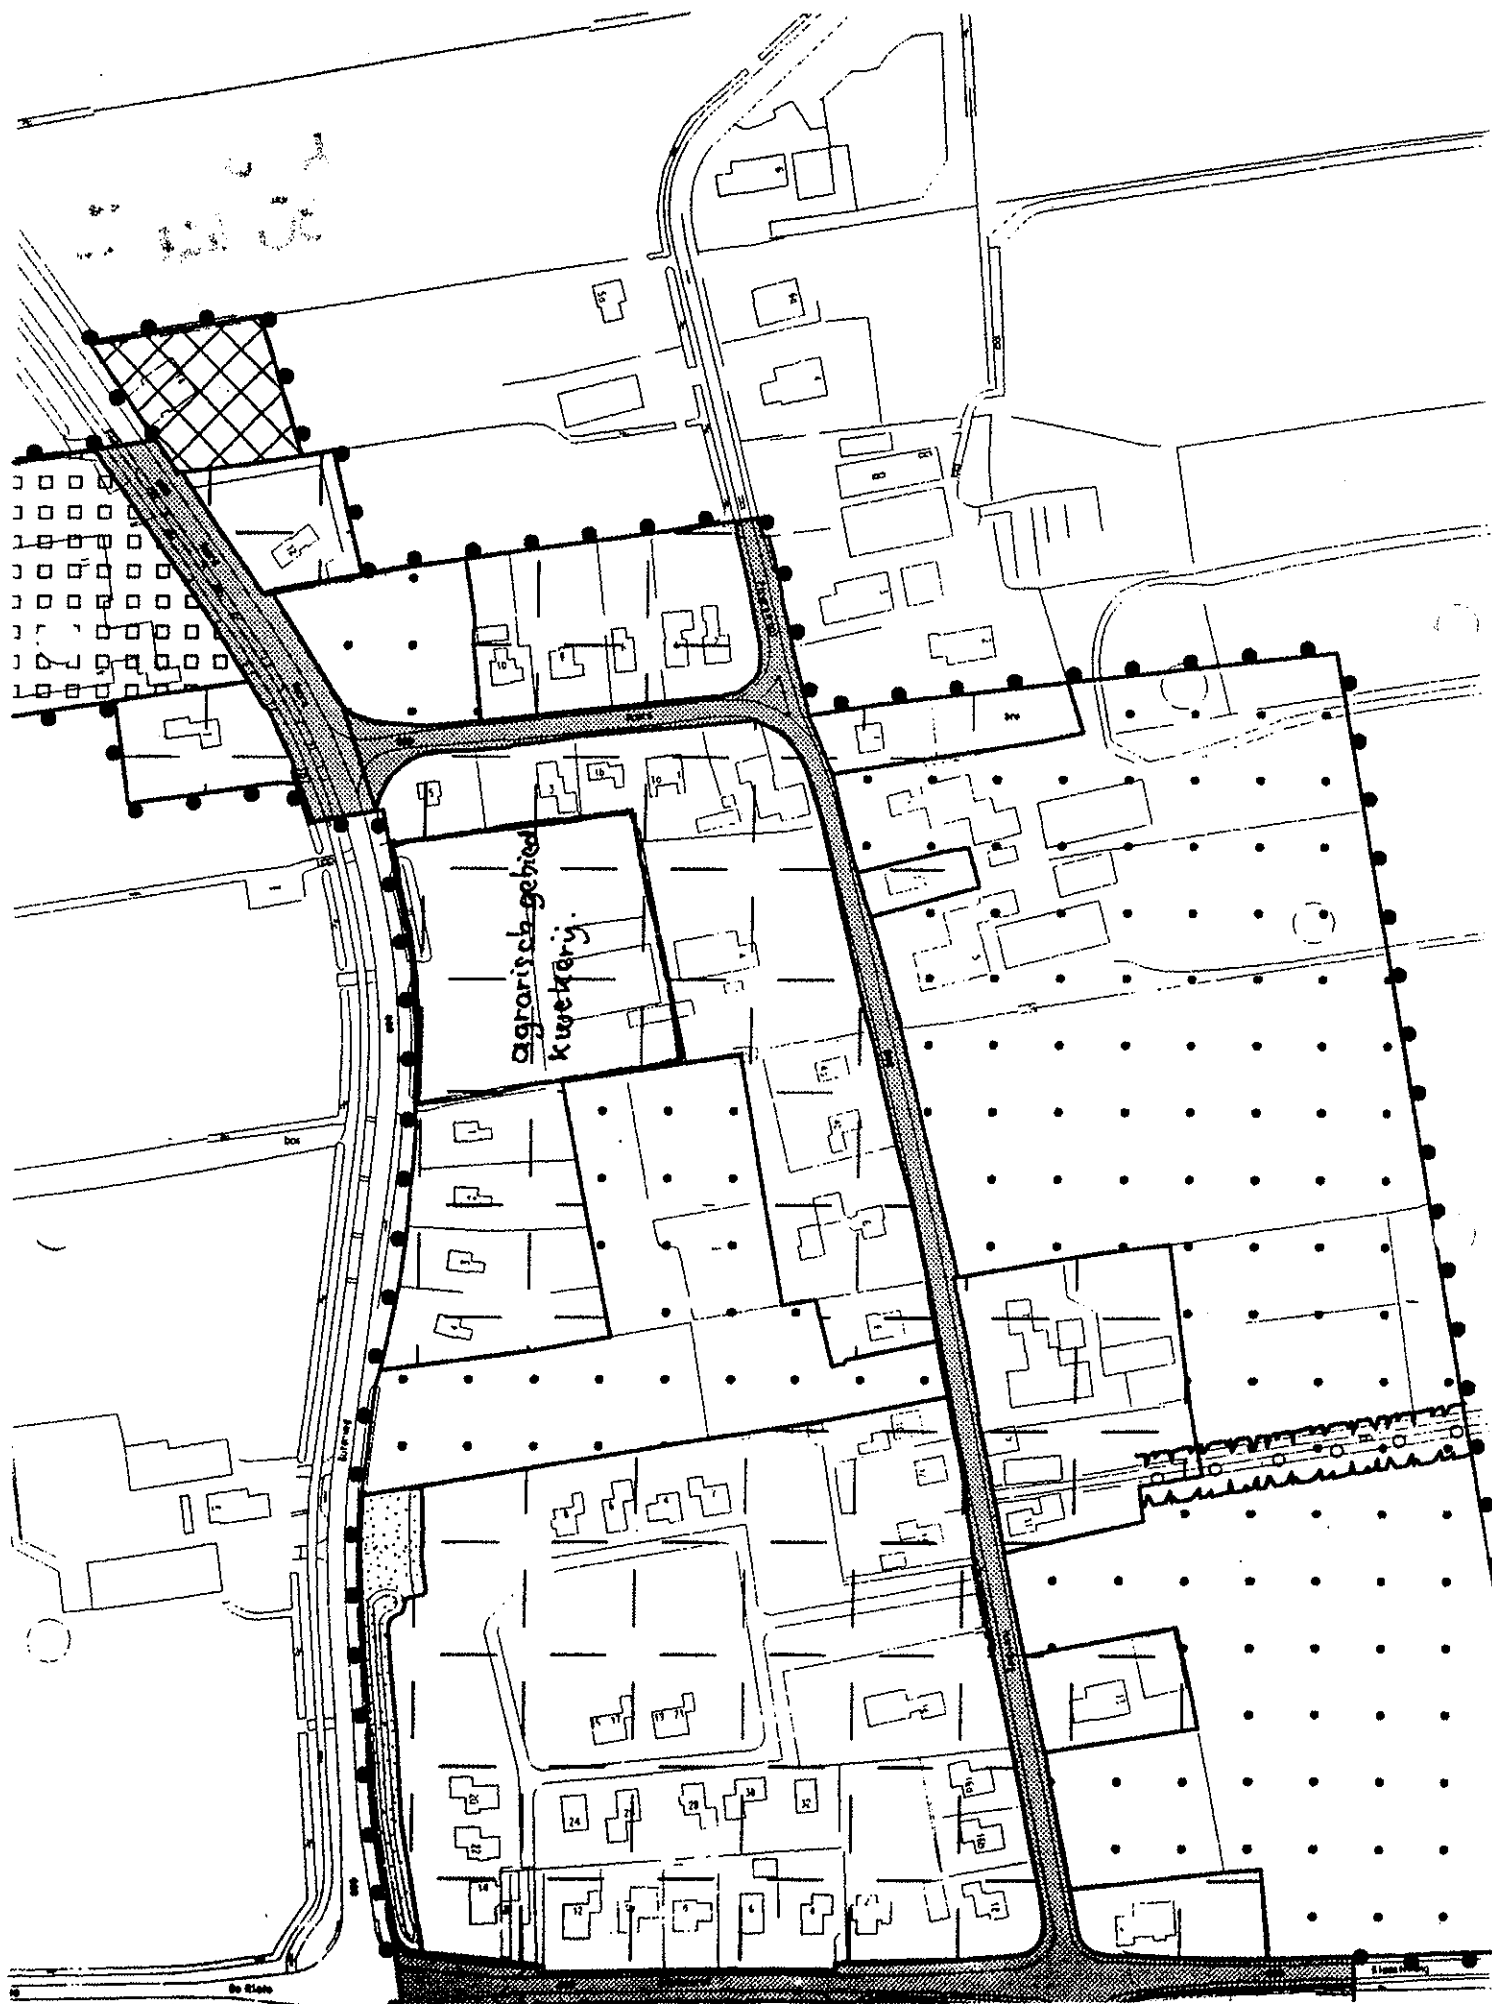

3

Namens de buurtbewoners van de Posthuisweg te Donkerbroek,

Gemeente Ooststellingwerf	
Afd/Cluster:	Ruime /
Ingek:	04 JAN. 2013
Nummer:	3604
Bijlage(n):	

Aan

Het college van burgemeester en wethouders van de gemeente Ooststellingwerf
Postbus 38
8230 AA Oosterwolde

Onderwerp: Inspraak ontwerp – beheersverordening

Donkerbroek, 27 december 2012

Geacht college,

Op 6 en 10 december zijn er inloopavonden geweest in de raadzaal van het gemeentehuis te Oosterwolde, waarbij men in de gelegenheid werd gesteld om de ontwerp-beheersverordening in te zien en nadere vragen te stellen.

We hebben op deze inloopavond geconstateerd dat het bestemmingsplan voor onze buurt, de Posthuisweg, gedateerd is.

Een aantal gezinnen aan de Posthuisweg hebben namelijk in 2011 een perceel grond gekocht, grenzend aan het perceel, aan de Posthuisweg. We hebben het perceel gekocht als erfuitbreiding.

In uw huidige bestemmingsplan wordt dit perceel nog als Agrarische grond benoemd.

We verzoeken het college een wijziging aan te brengen in het bestemmingsplan voor de percelen grond grenzend aan de percelen van de Posthuisweg, zo dat het ven agrarische grond in erfgrond wordt beschreven. We verzoeken het college dit in het bestemmingsplan mee te nemen.

We lichten hierbij het verzoek toe:

Ten eerste, noemt u in het Ontwerp Beheersverordening dat, de dorpen vitaal en leefbaar moet blijven. En dat het verbeteren van de kwaliteit van woningen en de woonomgeving binnen de kaders van de beheersverordening mogelijk is. Met de uitbreiding van het erf is de kwaliteit van onze woning zeker verbeterd.

Ten tweede wordt erf beschreven in de beheersverordening, als een al dan niet omheind stuk grond, in ruimtelijk opzicht direct behorende bij, in functioneel opzicht ten dienste van en in feitelijk opzicht direct aansluitend aan een woning of een ander gebouw. Dat is bij onze woningen en de genoemde percelen aan de orde. Wij gebruiken het percelen niet voor agrarische doeleinden en zijn dat in de toekomst ook niet van plan.

Bovendien staat in de Beheersverordening beschreven dat een wijziging slechts kan plaatsvinden indien geen onevenredige afbreuk wordt gedaan aan:

- a. de landschappelijke en natuurlijke waarden van de houtsingels, ter plaatse van het besluitsubvlak 'houtsingel';
- b. de landschappelijke en natuurlijke waarden van de gronden, ter plaatse van het besluitsubvlak 'landschappelijke en natuurlijke waarden'

Bij het wijzigen van het bestemmingsplan betreffende deze percelen, zal er geen afbreuk worden gedaan aan de natuurlijke en landschappelijke waarden. Achter het perceel ligt een bedrijventerrein, Het perceel ligt niet aan de rand van het dorp, tegen natuurterrein aan.

Om deze redenen verzoeken wij het college de wijziging aan te brengen in het bestemmingsplan voor de percelen grond grenzend aan de percelen van de Posthuisweg, zo dat het van agrarische grond in erfgrond wordt beschreven. We verzoeken het college dit in het bestemmingsplan mee te nemen.

Graag ontvangen we binnenkort van u een reactie.

Hoogachtend,

Namens de buurtbewoner van de Posthuisweg,
Onder huisnummers:

4

Gemeente Ooststellingwerf	
Afd/Cluster:	Ruimte/
Ingek:	04 JAN. 2013
Nummer:	3605
Bijlage(n):	1

Aan

Het college van burgemeester en wethouders van de gemeente Ooststellingwerf
Postbus 38
8230 AA Oosterwolde

Onderwerp: Inspraak ontwerp – beheersverordening

Donkerbroek, 19 december 2012

Geacht college,

Op 6 en 10 december zijn er inloopavonden geweest in de raadzaal van het gemeentehuis te Oosterwolde, waarbij men in de gelegenheid werd gesteld om de ontwerp-beheersverordening in te zien en nadere vragen te stellen.

We hebben op deze inloopavond geconstateerd dat het bestemmingsplan voor onze woning, Posthuisweg 7, gedateerd is.

We hebben namelijk op 3 oktober 2011 een perceel grond gekocht, grenzend aan het perceel, Posthuisweg 7. Dit perceel, kadastraal bekend onder Donkerbroek, sectie E: Nummers 909 en 910, is tezamen 3 are en 10 centiare. We hebben het perceel gekocht als erfuitbreiding. In uw huidige bestemmingsplan wordt dit perceel nog als Agrarische grond benoemd.

We verzoeken het college een wijziging aan te brengen in het bestemmingsplan voor het perceel, sectie E: Nummers 909 en 910, zo dat het van agrarische grond in erfgrond wordt beschreven. We verzoeken het college dit in het bestemmingsplan mee te nemen.

We lichten hierbij het verzoek toe:

Ten eerste, noemt u in het Ontwerp Beheersverordening dat, de dorpen vitaal en leefbaar moet blijven. En dat het verbeteren van de kwaliteit van woningen en de woonomgeving binnen de kaders van de beheersverordening mogelijk is. Met de uitbreiding van het erf is de kwaliteit van onze woning zeker verbeterd.

Ten tweede wordt erf beschreven in de beheersverordening, als een al dan niet omheind stuk grond, in ruimtelijk opzicht direct behorende bij, in functioneel opzicht ten dienste van en in feitelijk opzicht direct aansluitend aan een woning of een ander gebouw. Dat is bij onze woning en het genoemde perceel aan de orde. Wij gebruiken het perceel niet voor agrarische doeleinden en zijn dat in de toekomst ook niet van plan.

Bovendien staat in de Beheersverordening beschreven dat een wijziging slechts kan plaatsvinden indien geen onevenredige afbreuk wordt gedaan aan:


- a. de landschappelijke en natuurlijke waarden van de houtsingels, ter plaatse van het besluitsubvlak 'houtsingel';
- b. de landschappelijke en natuurlijke waarden van de gronden, ter plaatse van het besluitsubvlak 'landschappelijke en natuurlijke waarden'

Bij het wijzigen van het bestemmingsplan betreffende dit perceel, zal er geen afbreuk worden gedaan aan de natuurlijke en landschappelijke waarden. Achter het perceel ligt een bedrijventerrein. Het perceel ligt niet aan de rand van het dorp en grenst niet aan natuurterrein.


Om deze redenen verzoeken wij het college de wijziging aan te brengen in het bestemmingsplan voor het perceel grond grenzend aan het perceel, Posthuisweg 7 te Donkerbroek, kadastraal bekend onder Donkerbroek, sectie E: Nummers 909 en 910, zo dat het van agrarische grond in erfgrond wordt beschreven. We verzoeken het college dit in het bestemmingsplan mee te nemen.

Graag ontvangen we binnenkort van u een reactie.

Hoogachtend,

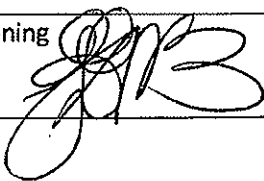	Gemeente Ooststellingwerf College van burgemeester en wethouders Postbus 38 8430 AA Oosterwolde	Reactieformulier Inspraak ontwerp-beheersverordening "Overige Dorpen"
Op dit formulier kunt u uw opmerkingen over de ontwerp-beheersverordening "Overige Dorpen" aangeven. U kunt dit formulier tot en met 2 januari 2013 naar ons opsturen of mailen naar gemeente@ooststellingwerf.nl		
Naam*		
Adres*		
Postcode/plaats*		
E-mailadres		
Telefoonnummer		
* : verplicht in te vullen velden		
Uw reactie:		
We verzoeken het college een wijziging aan te brengen in het bestemmingsplan voor het perceel; sectie E: Nummers 909 en 910, zodat het van agrarische grond in erfgrond wordt beschreven. We verzoeken het college dit in het bestemmingsplan mee te nemen.		
zie bijlage 2x		
Geen ruimte genoeg? Gebruik gerust de achterzijde!		
datum 19 december 2012	handtekening 	

5

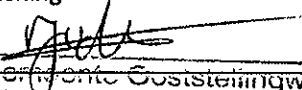	Gemeente Ooststellingwerf College van burgemeester en wethouders Postbus 38 8430 AA Oosterwolde	Reactieformulier Inspraak ontwerp-beheersverordening "Overige Dorpen"
Op dit formulier kunt u uw opmerkingen over de ontwerp-beheersverordening "Overige Dorpen" aangeven. U kunt dit formulier tot en met 2 januari 2013 naar ons opsturen of mailen naar gemeente@ooststellingwerf.nl		
Naam*		
Adres*		
Postcode/plaats*		
E-mailadres		
Telefoonnummer		
* : verplicht in te vullen velden		
Uw reactie:		
we verzoeken het college een wijziging aan te brengen voor het perceel q11 sectie E zodat het van Agrarisch grond in erfgrond wordt beschreven we verzoeken het college dit in het bestemmingsplan mee te nemen		
Geen ruimte genoeg? Gebruik gerust de achterzijde!		
datum 20-12-'12	handtekening 	

Gemeente Ooststellingwerf	
Afd/Cluster: Ruimte & Wijk	
Ingek:	02 JAN. 2013
Nummer:	3596
Bijlage(n):	

Van: Anne Doornenbal - Doornenbal & Louwes B.V. [anne@doornenbal-louwes.nl]

Verzonden: zaterdag 29 december 2012 10:14

Aan: Gemeente Ooststellingwerf

Onderwerp: Inspraak ontwerp-beheersverordening "overige dorpen"



**BOUWBEDRIJF
DOORNENBAL & LOUWES BV**



Geacht college,

Middels dit schrijven willen wij een aantal opmerkingen maken op het concept Inspraak ontwerp-beheersverordening "overige dorpen"

Gebouwen:

Art. 4.2 c

* Bestaande bedrijfswoning of bestaand woonhuis mag worden vergroot tot maximaal 150 m²

Art. 4.2 d

* Gezamenlijke oppervlakte van gebouwen mag maximaal vergroot worden tot 50 % van het bouwperceel.

Art. 4.2 e 2

* De oppervlakte van een bedrijfswoning is maximaal 150 m²

Art. 4.2 f

* In afwijking van het sub a t/m e bepaalde mag de bestaande oppervlakte en maatvoering van gemeentelijke of rijksmonumenten niet worden veranderd.

Recreatiewoningen:

Art. 4.2.3

* Per recreatiewoning is maximaal 1 ander bouwwerk toegestaan met een oppervlakte van maximaal 30 m²

Overkappingen:

Art. 4.2.7 b

* Voor het bouwen en vergroten van bestaande overkappingen de gezamenlijke oppervlakte per perceel 30 m²

Ander bouwwerken:

Art. 4.2.8 a

* De erf- en terreinafscheiding mag een bouwhoogte hebben van maximaal 1.00 meter van de voorgevel of een naar de weg gekeerde zijgevel van een hoofdgebouw tot aan de weg.

Art. 4.2.8 c

* Een ander bouwwerk mag een bouwhoogte hebben van maximaal 5.50 meter (b.v. vlaggemast is al gauw 6.00 meter)

Bovenstaande belemmeringen geven veel beperkingen in de dorpen en zal aspirant kopers weerhouden om in de dorpen te gaan wonen.

Als we hoogwaardige industrie of ondernemingen (b.v. Ecomunitiepark) naar Ooststellingwerf willen halen dan

kun je de vraag stellen of we al die beperkingen wel moeten willen.

Je moet als gemeente dan naast industrie ook kwaliteit aan woningen zonder al die beperkingen kunnen bieden,

anders loop je de kans dat wordt gekozen voor een dorp in een buurgemeente.

Graag willen we eventueel in groter verband ons standpunt toelichten.

Met vriendelijke groet,

Anne Doornenbal

bouwbedrijf Doornenbal & Louwes BV
Postbus 94
8426 ZN Appelscha


T 0516 43 2009

F 0516 43 1219

W www.doornenbal-louwes.nl

IB 118102-13
100113

4

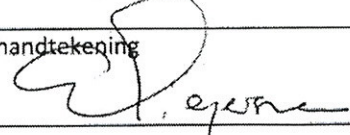
	Gemeente Ooststellingwerf College van burgemeester en wethouders Postbus 38 8430 AA Oosterwolde	Reactieformulier Inspraak ontwerp-beheersverordening "Overige Dorpen"
Op dit formulier kunt u uw opmerkingen over de ontwerp-beheersverordening "Overige Dorpen" aangeven. U kunt dit formulier tot en met 2 januari 2013 naar ons opsturen of mailen naar gemeente@ooststellingwerf.nl		
Naam*	KARUS architectuur en stedenbouw L. Siegersma	
Adres*	Ampere laan 1	
Postcode/plaats*	9207 AM Drachten	
E-mailadres	lsiegersma@karus-architectuur.nl	
Telefoonnummer	0512-589073 / 06-51636464	
* : verplicht in te vullen velden		
Uw reactie:		
Horeca bestemming ontbreekt op perceel Herenweg 66 te Donkerbroek, waar cafetaria is gevestigd. Dit heb ik ook gemeld op de inspraakavond, maar hierbij officiële melding. Melding wordt hijs in overleg/ afstemming met eigenaar gedaan.		
Geen ruimte genoeg? Gebruik gerust de achterzijde!		
datum 2-1-2012	handtekening 	




status	datum	tervisielegging	get.
vastgesteld	21-05-13 / 20-05-14		PVD
ontwerp	01-11-12		PVD
voorontwerp			
concept	01-06-12		PVD

code: 14-51-01.04			IDN: NL.IMRO.0085.Overigedorpen2014-VG01
formaat: 760 x 560 mm	schaal: 1:2000	kaart: 1/10	

Bezoekadres: Stania State, Rengersweg 98,
9062 EJ Oenkerk
Postadres: Postbus 81, 9062 ZJ Oenkerk
tel.: (058) - 256 25 25 fax: (058) - 256 40 40
e-mail: oenkerk@rho.nl internet: www.rho.nl

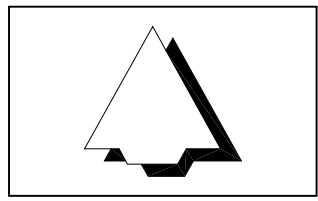

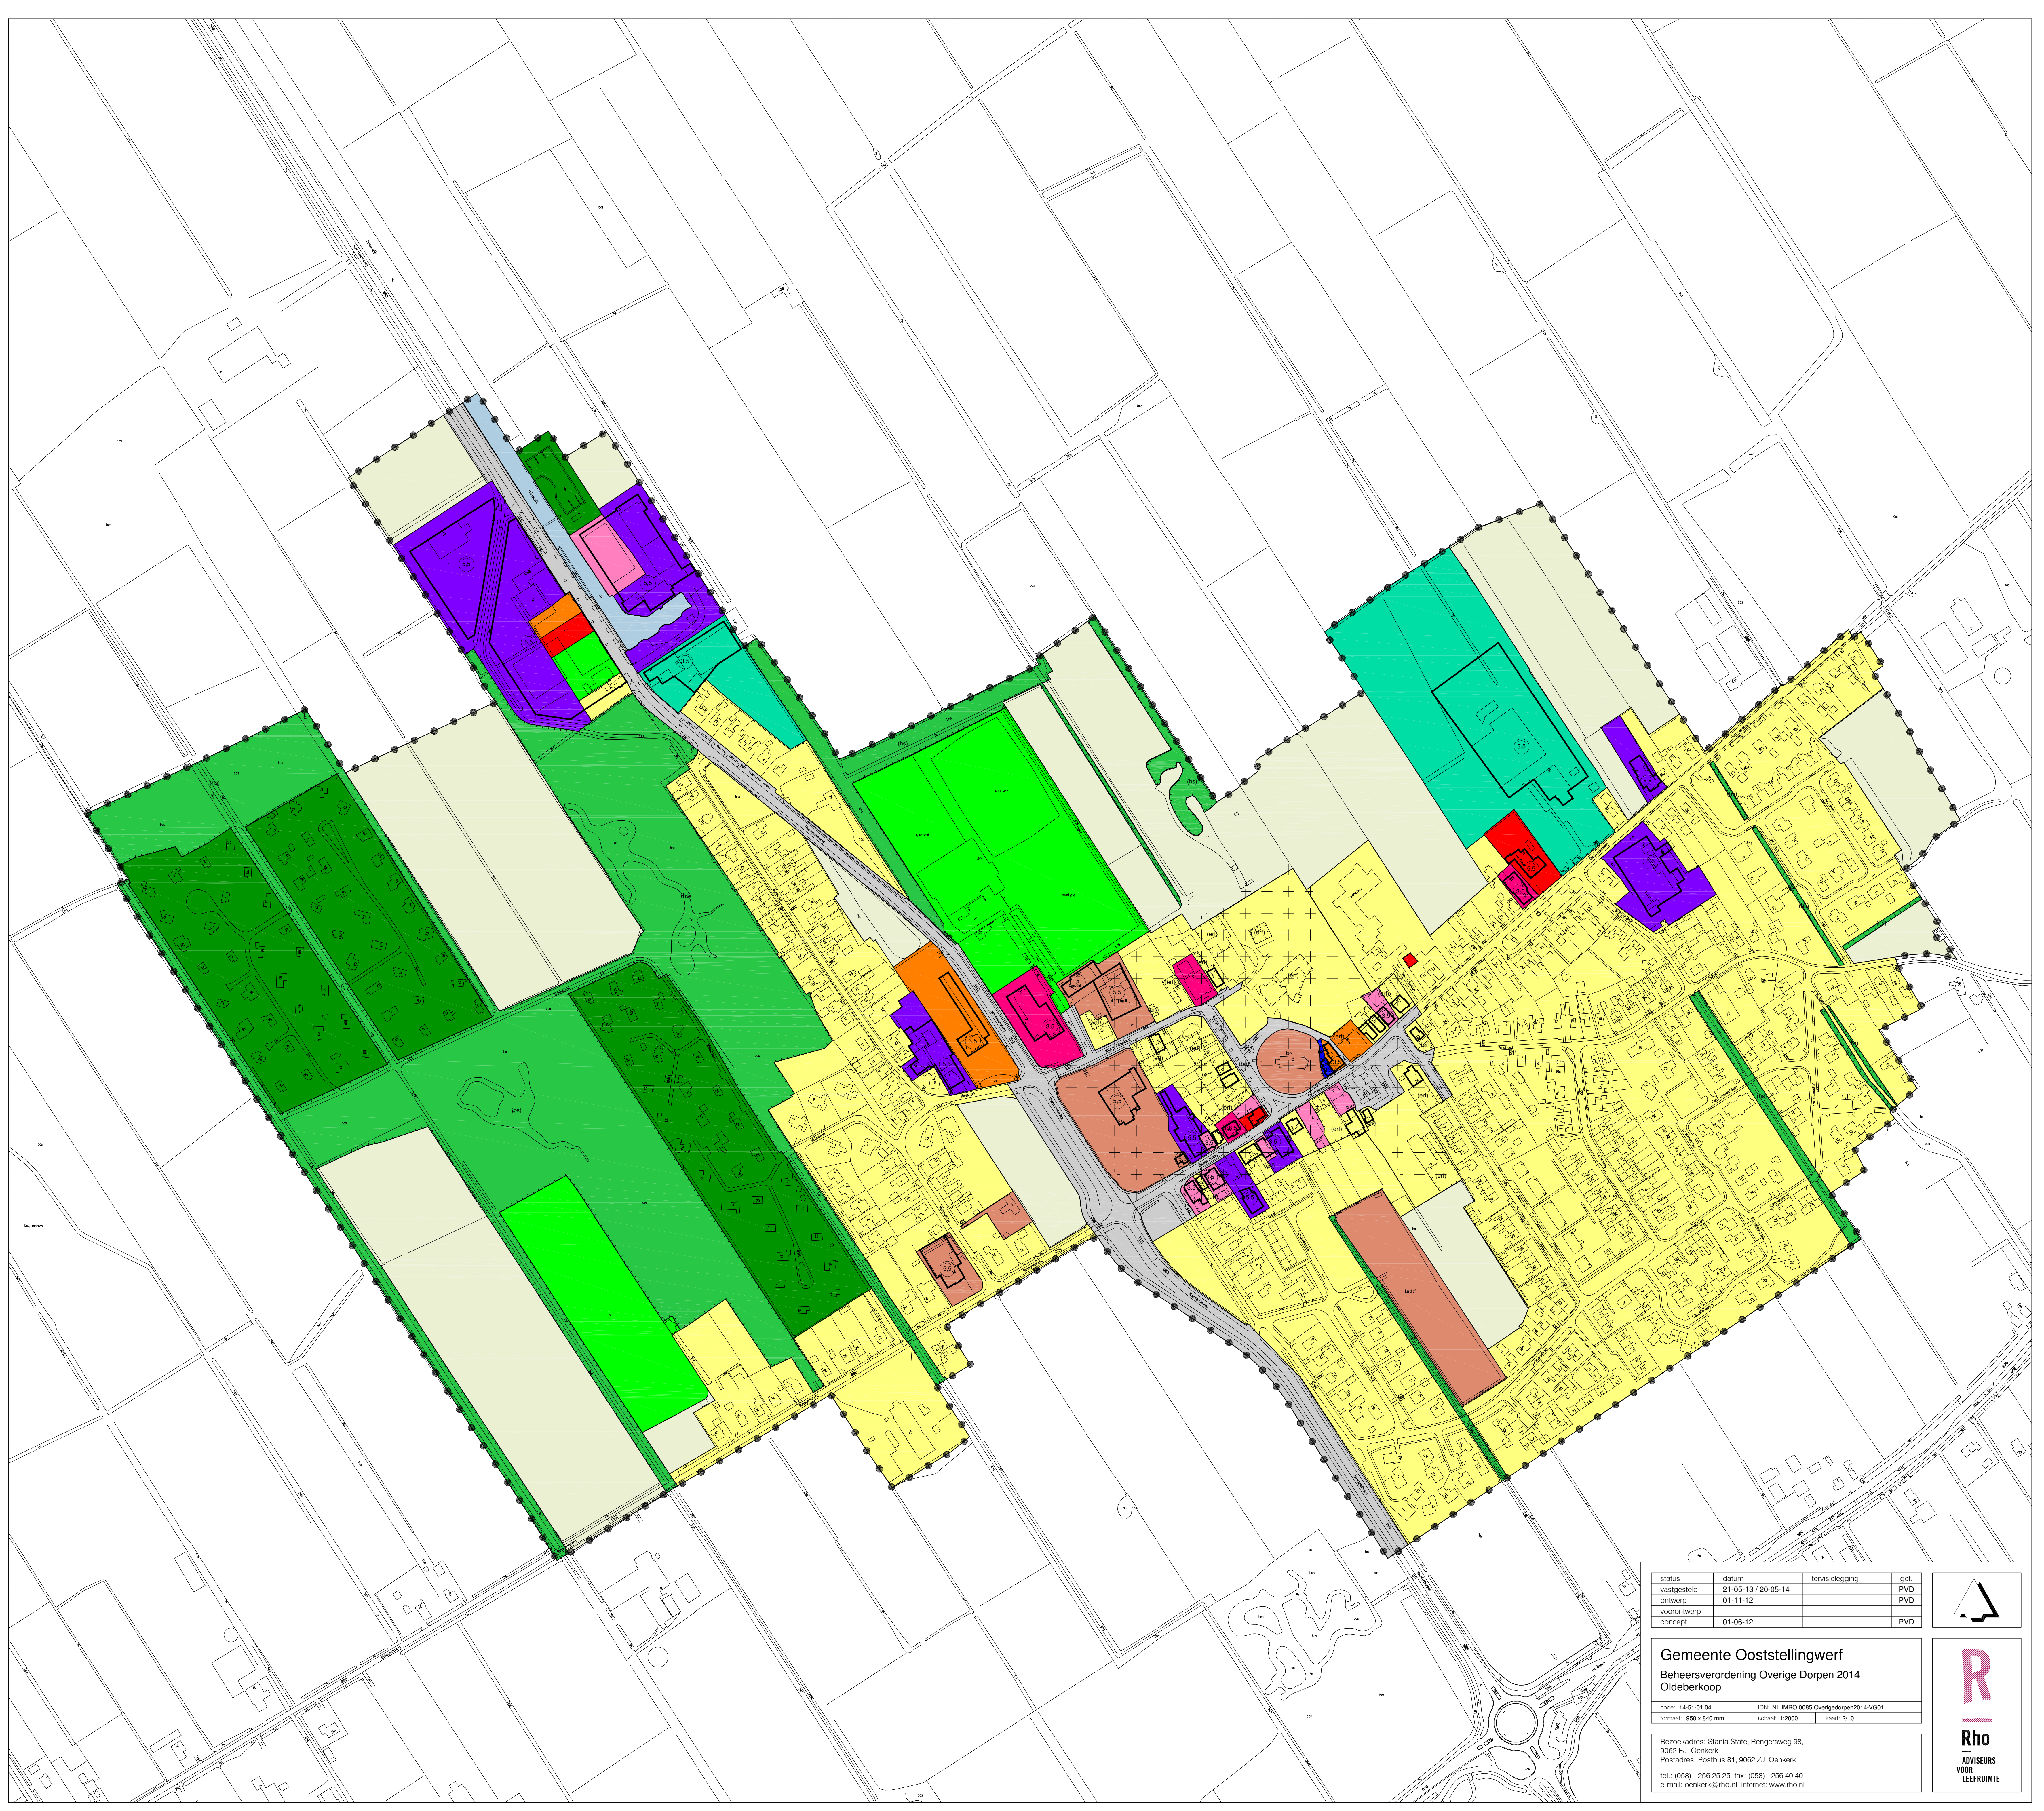



status	datum	tervisielegging	gst.
vastgesteld	21-05-13 / 20-05-14		PVD
ontwerp	01-11-12		PVD
voorstel			
concept	01-06-12		PVD

Gemeente Ooststellingwerf
Beheersverordening Overige Dorpen 2014
Oldeberkoop


code: 14-51-01.04	IDN: NL.IMRO.0085.Overigedorpen2014-VG01
formaat: 950 x 840 mm	schaal: 1:2000 kaart: 2:10

Bezoekadres: Stania State, Rengersweg 98,
9962 EJ Oenkerk
Postadres: Postbus 81, 9962 ZJ Oenkerk
tel.: (058) - 256 25 25 fax: (058) - 256 40 40
e-mail: oenkerk@rho.nl internet: www.rho.nl

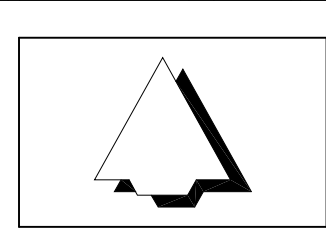

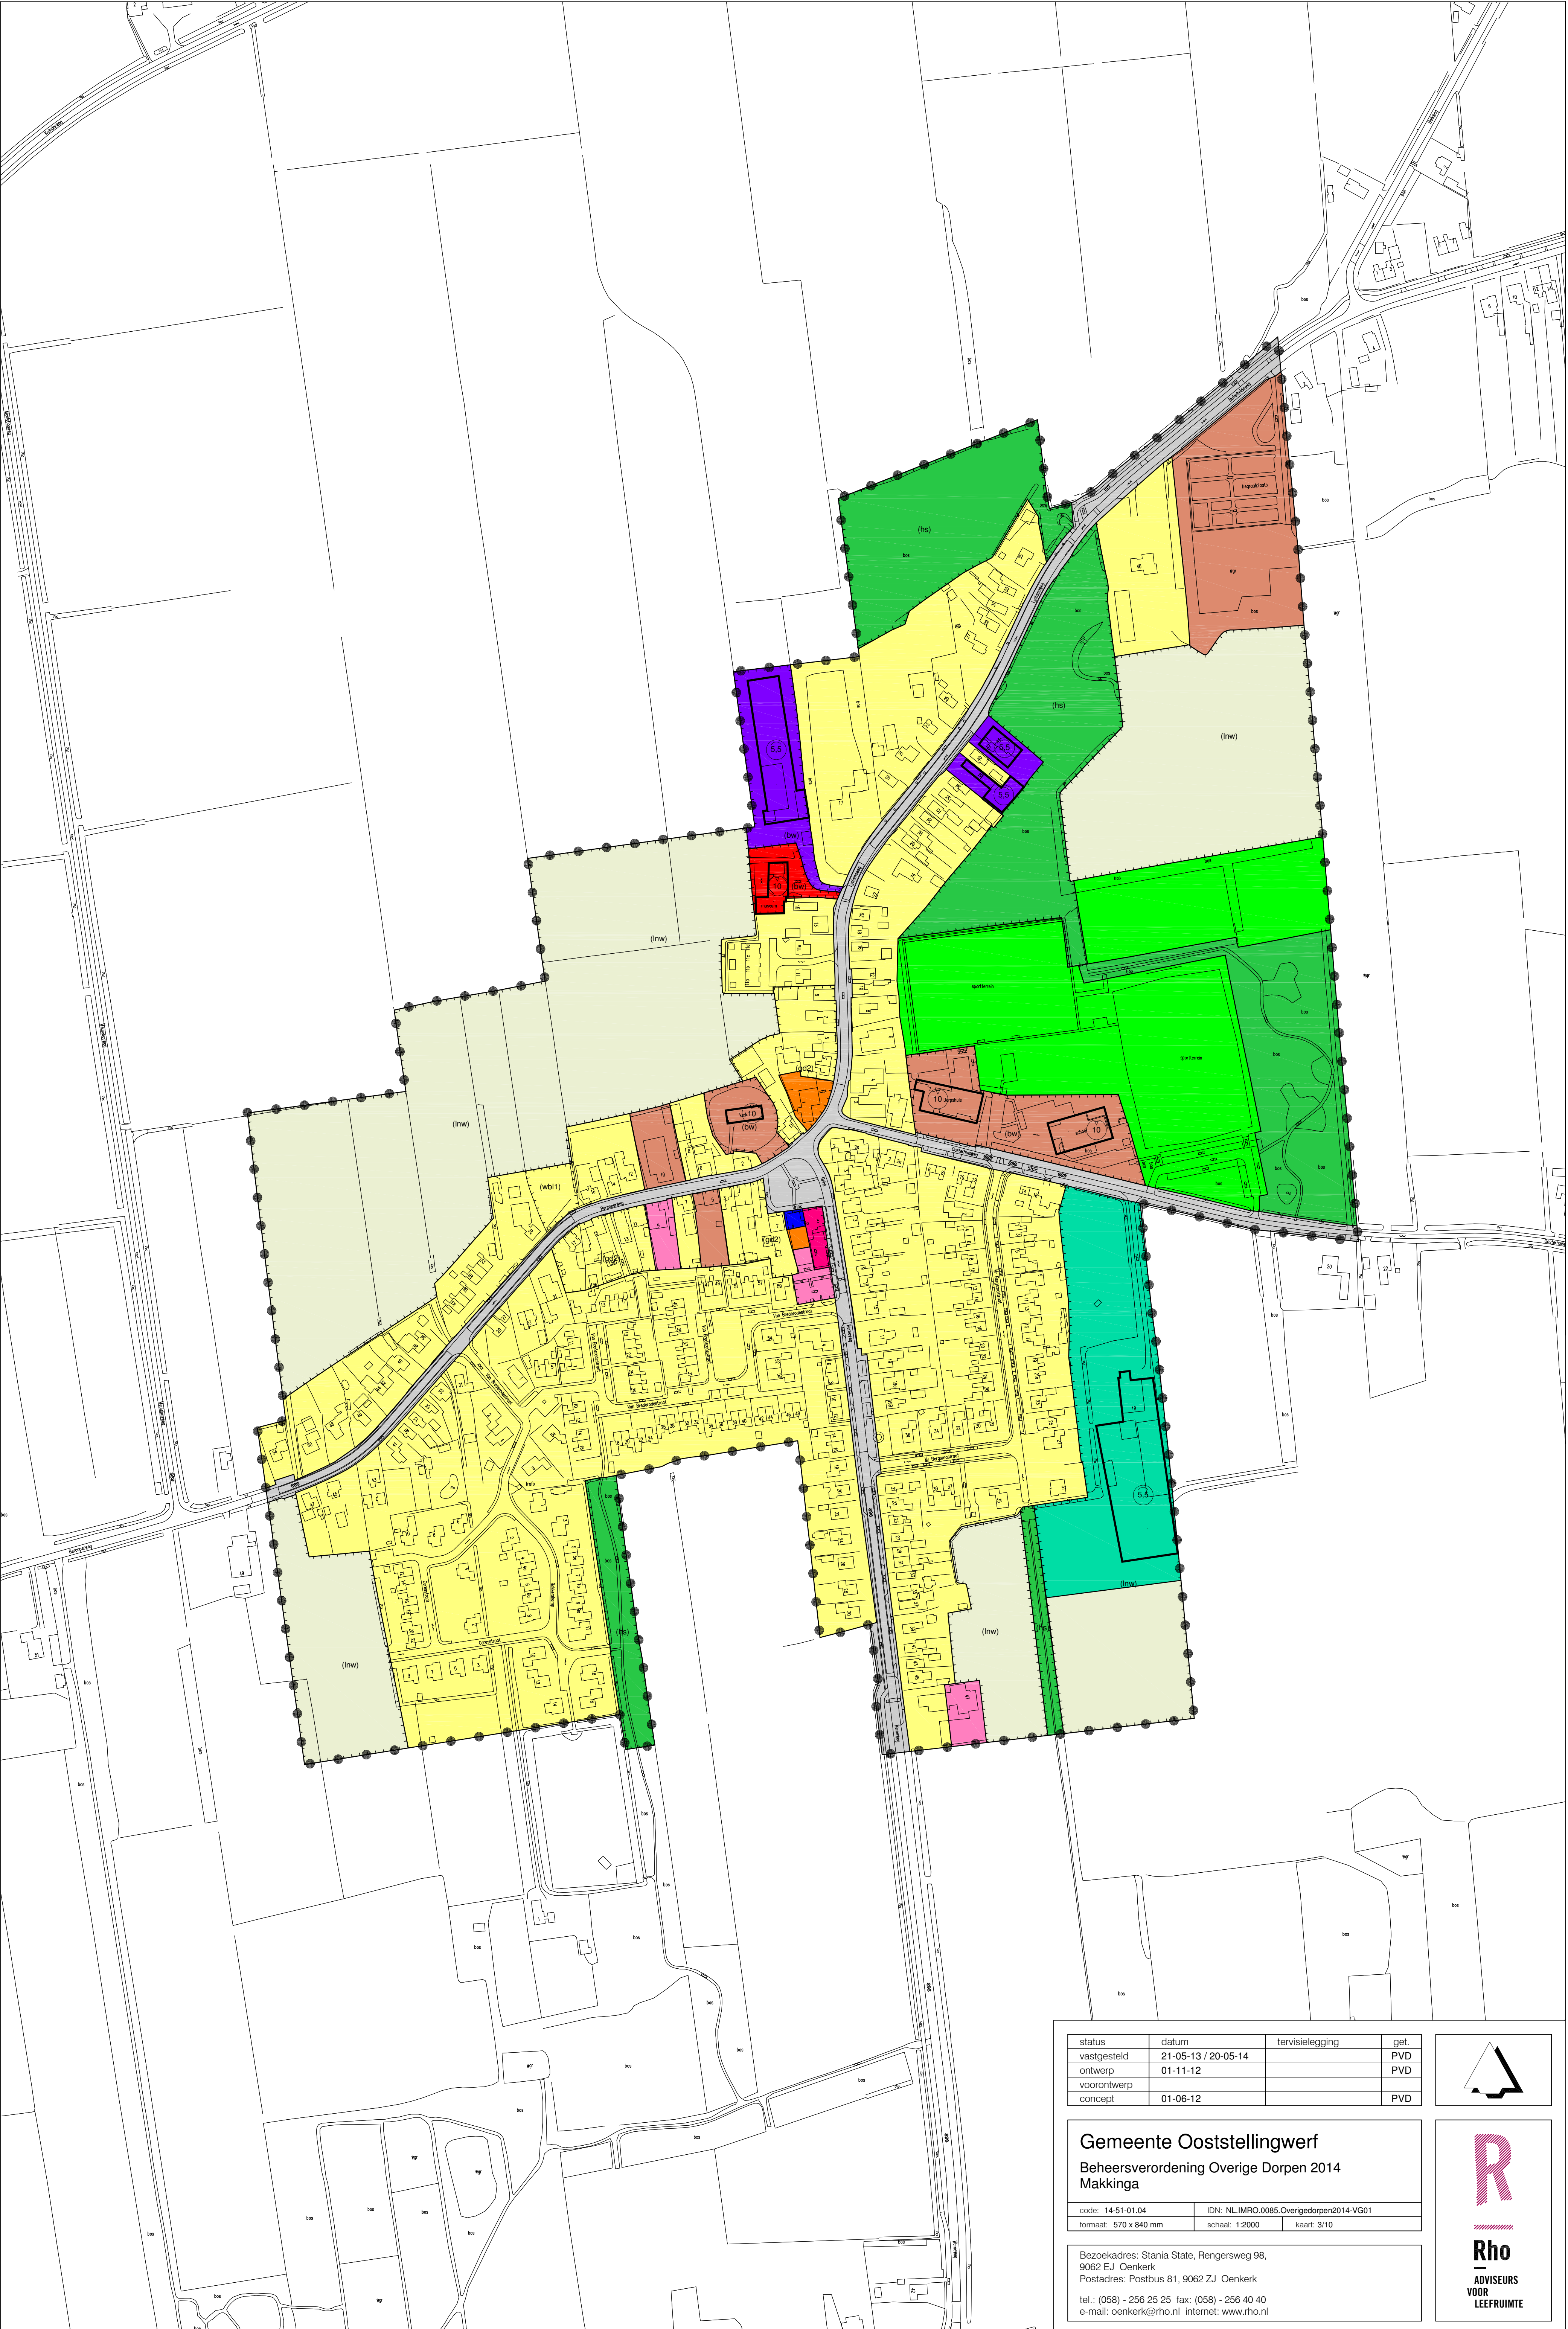


status	datum	tervisielegging	get.
vastgesteld	21-05-13 / 20-05-14		PVD
ontwerp	01-11-12		PVD
voortontwerp			
concept	01-06-12		PVD

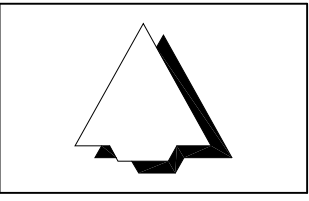


Gemeente Ooststellingwerf
Beheersverordening Overige Dorpen 2014
Makkinga

code: 14-51-01.04	IDN: NL.IMRO.0085.Overigedorpen2014-VG01
formaat: 570 x 840 mm	schaal: 1:2000 kaart: 3/10

Bezoekadres: Stania State, Rengersweg 98,
9062 EJ Oenkerk
Postadres: Postbus 81, 9062 ZJ Oenkerk
tel.: (058) - 256 25 25 fax: (058) - 256 40 40
e-mail: oenkerk@rho.nl internet: www.rho.nl

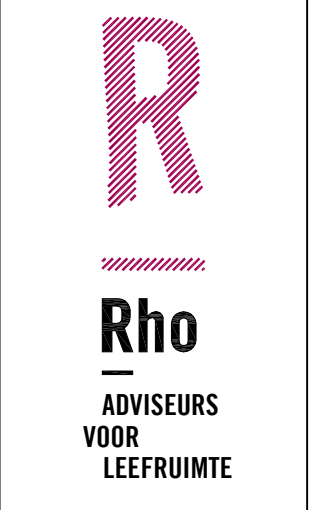

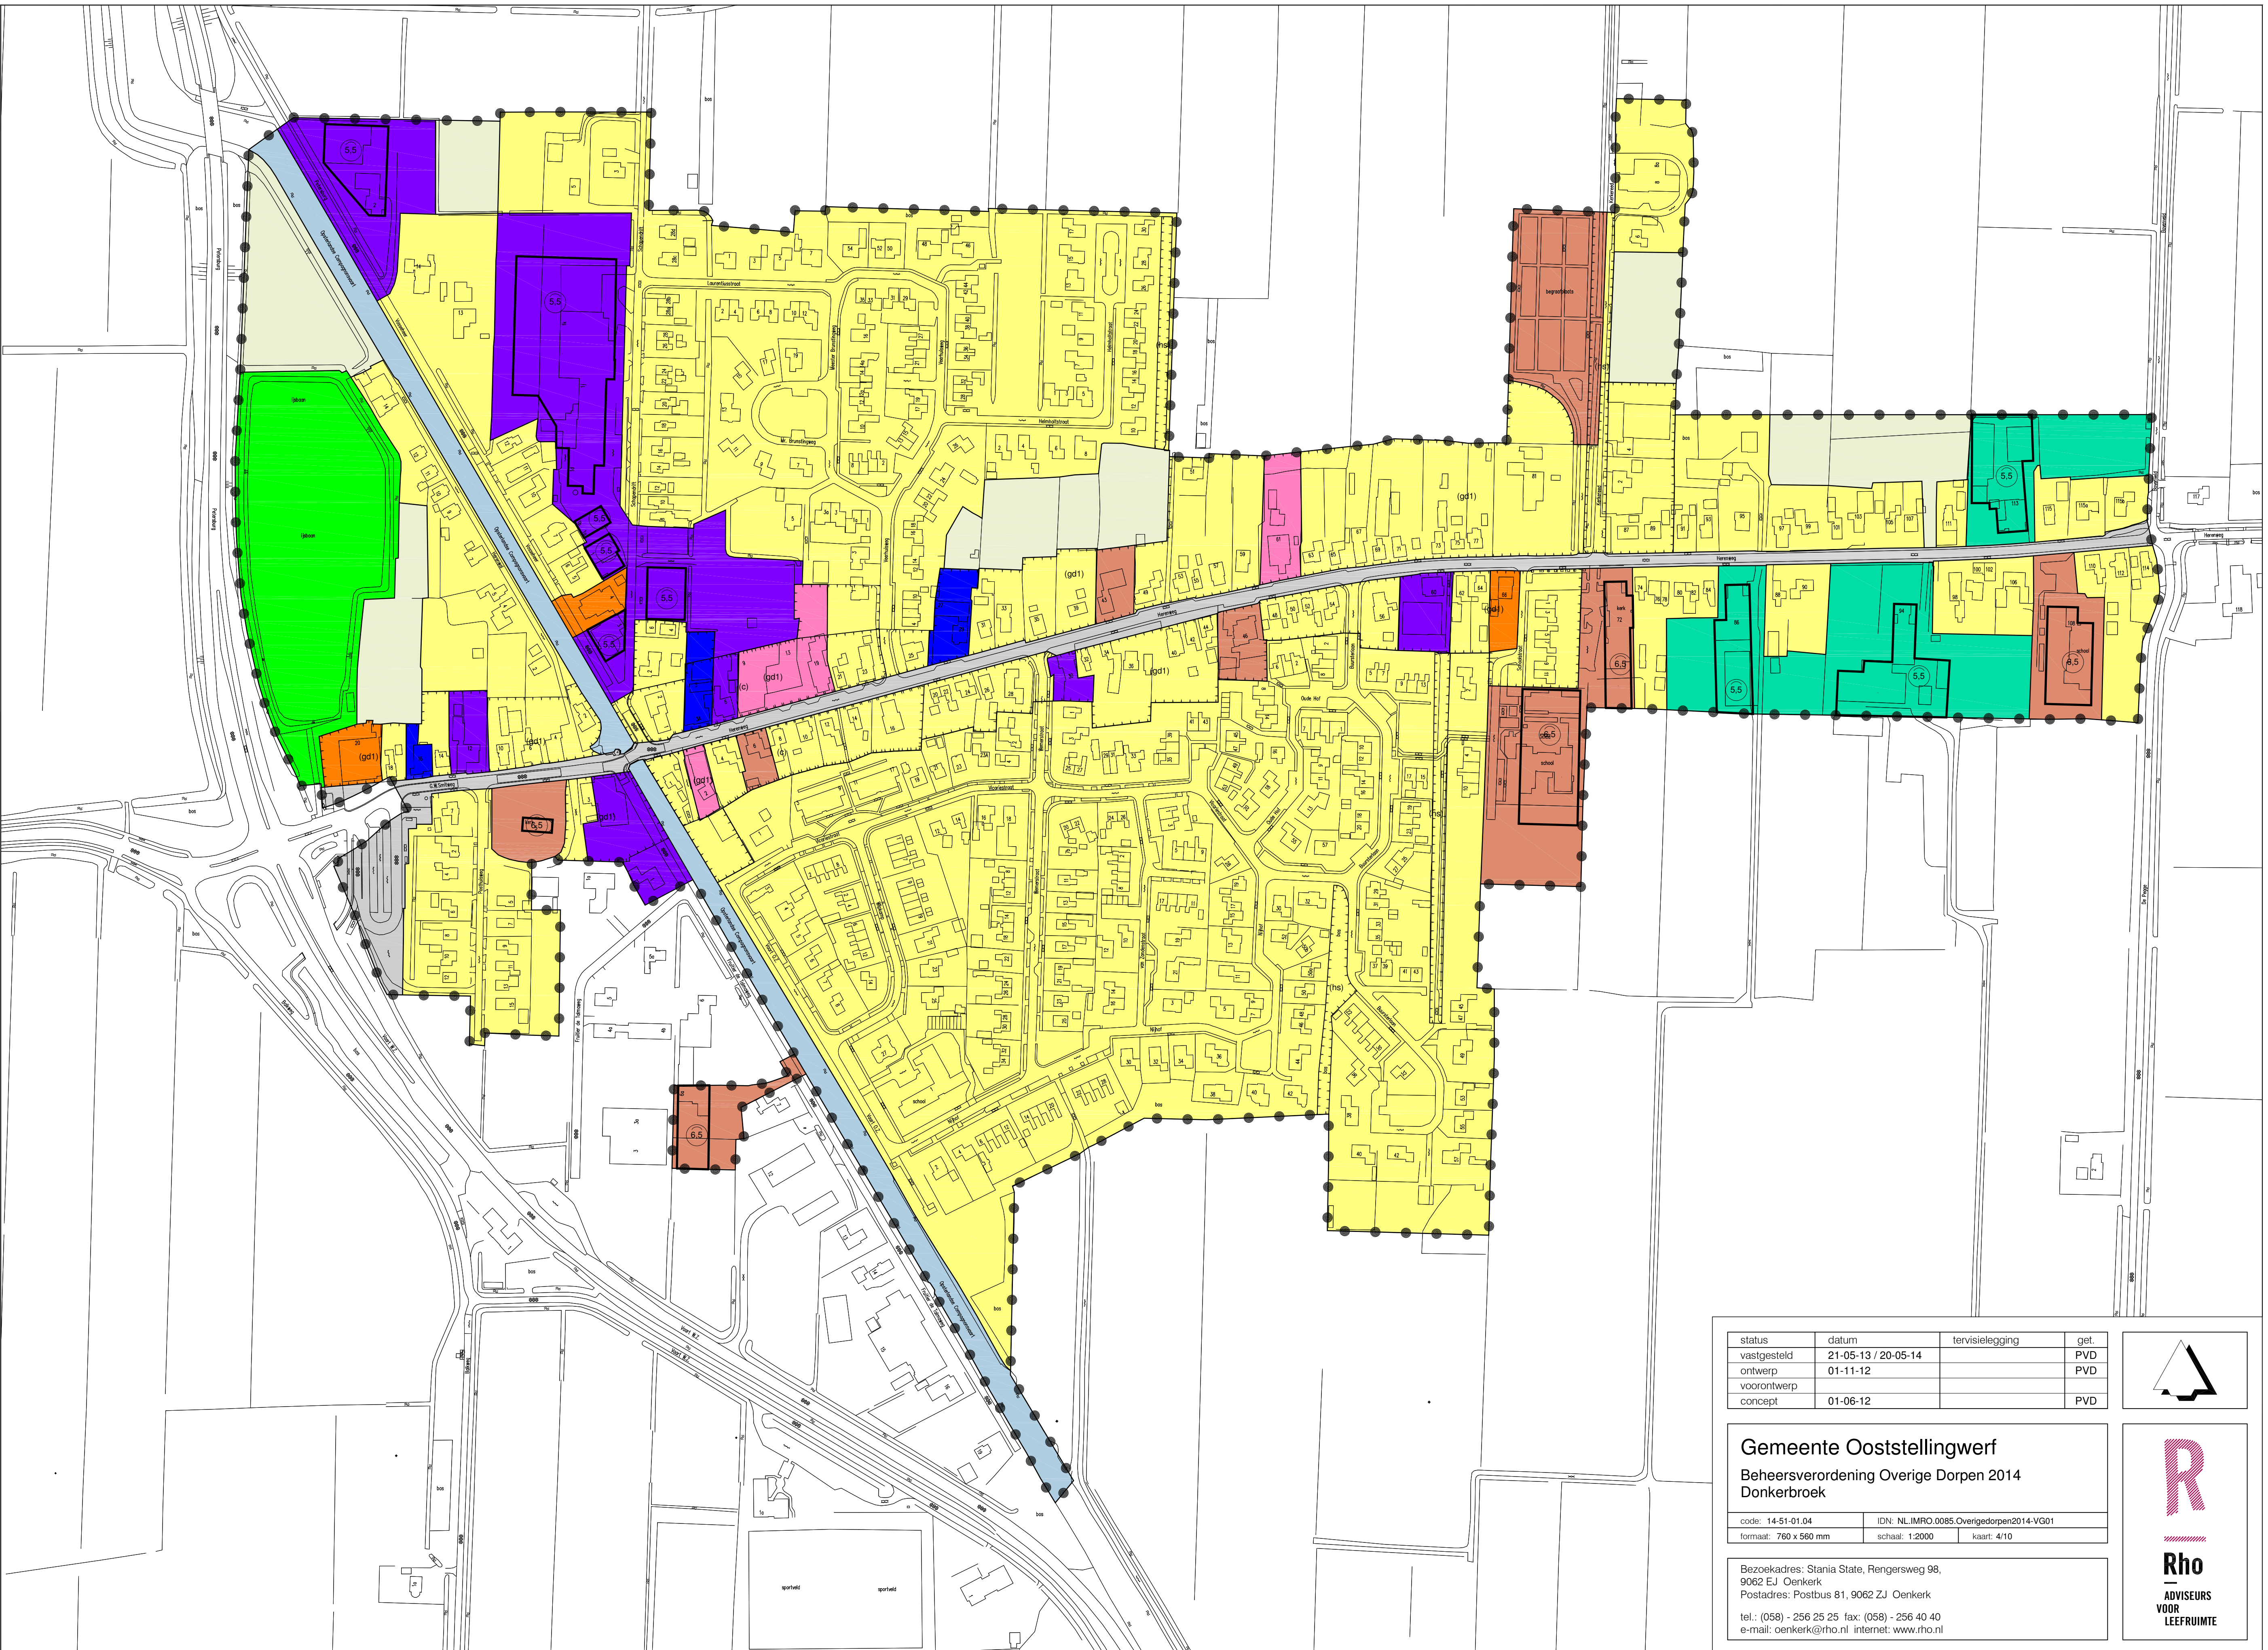


status	datum	tervisielegging	get.
vastgesteld	21-05-13 / 20-05-14		PVD
ontwerp	01-11-12		PVD
voortwerp			
concept	01-06-12		PVD

Gemeente Ooststellingwerf
Beheersverordening Overige Dorpen 2014
Donkerbroek

code: 14-51-01.04	IDN: NL.IMRO.0085.Overigedorpen2014-VG01
formaat: 760 x 560 mm	schaal: 1:2000 kaart: 4/10


Bezoekadres: Stania State, Rengersweg 98,
9062 EJ Oenkerk
Postadres: Postbus 81, 9062 ZJ Oenkerk
tel.: (058) - 256 25 25 fax: (058) - 256 40 40
e-mail: oenkerk@rho.nl internet: www.rho.nl

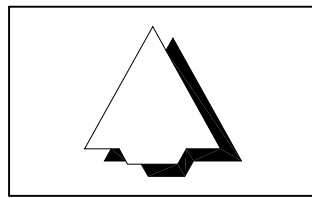





status	datum	tervisielegging	get.
vastgesteld	21-05-13 / 20-05-14		PVD
ontwerp	01-11-12		PVD
voorontwerp			
concept	01-06-12		PVD

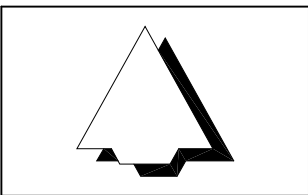


Gemeente Ooststellingwerf

Beheersverordening Overige Dorpen 2014
Fochtelloo


code: 14-51-01.04	IDN: NL.IMRO.0085.Overigedorpen2014-VG01
formaat: 380 x 560 mm	schaal: 1:2000 kaart: 6/10

Bezoekadres: Stania State, Rengersweg 98,
9062 EJ Oenkerk
Postadres: Postbus 81, 9062 ZJ Oenkerk
tel.: (058) - 256 25 25 fax: (058) - 256 40 40
e-mail: oenkerk@rho.nl internet: www.rho.nl



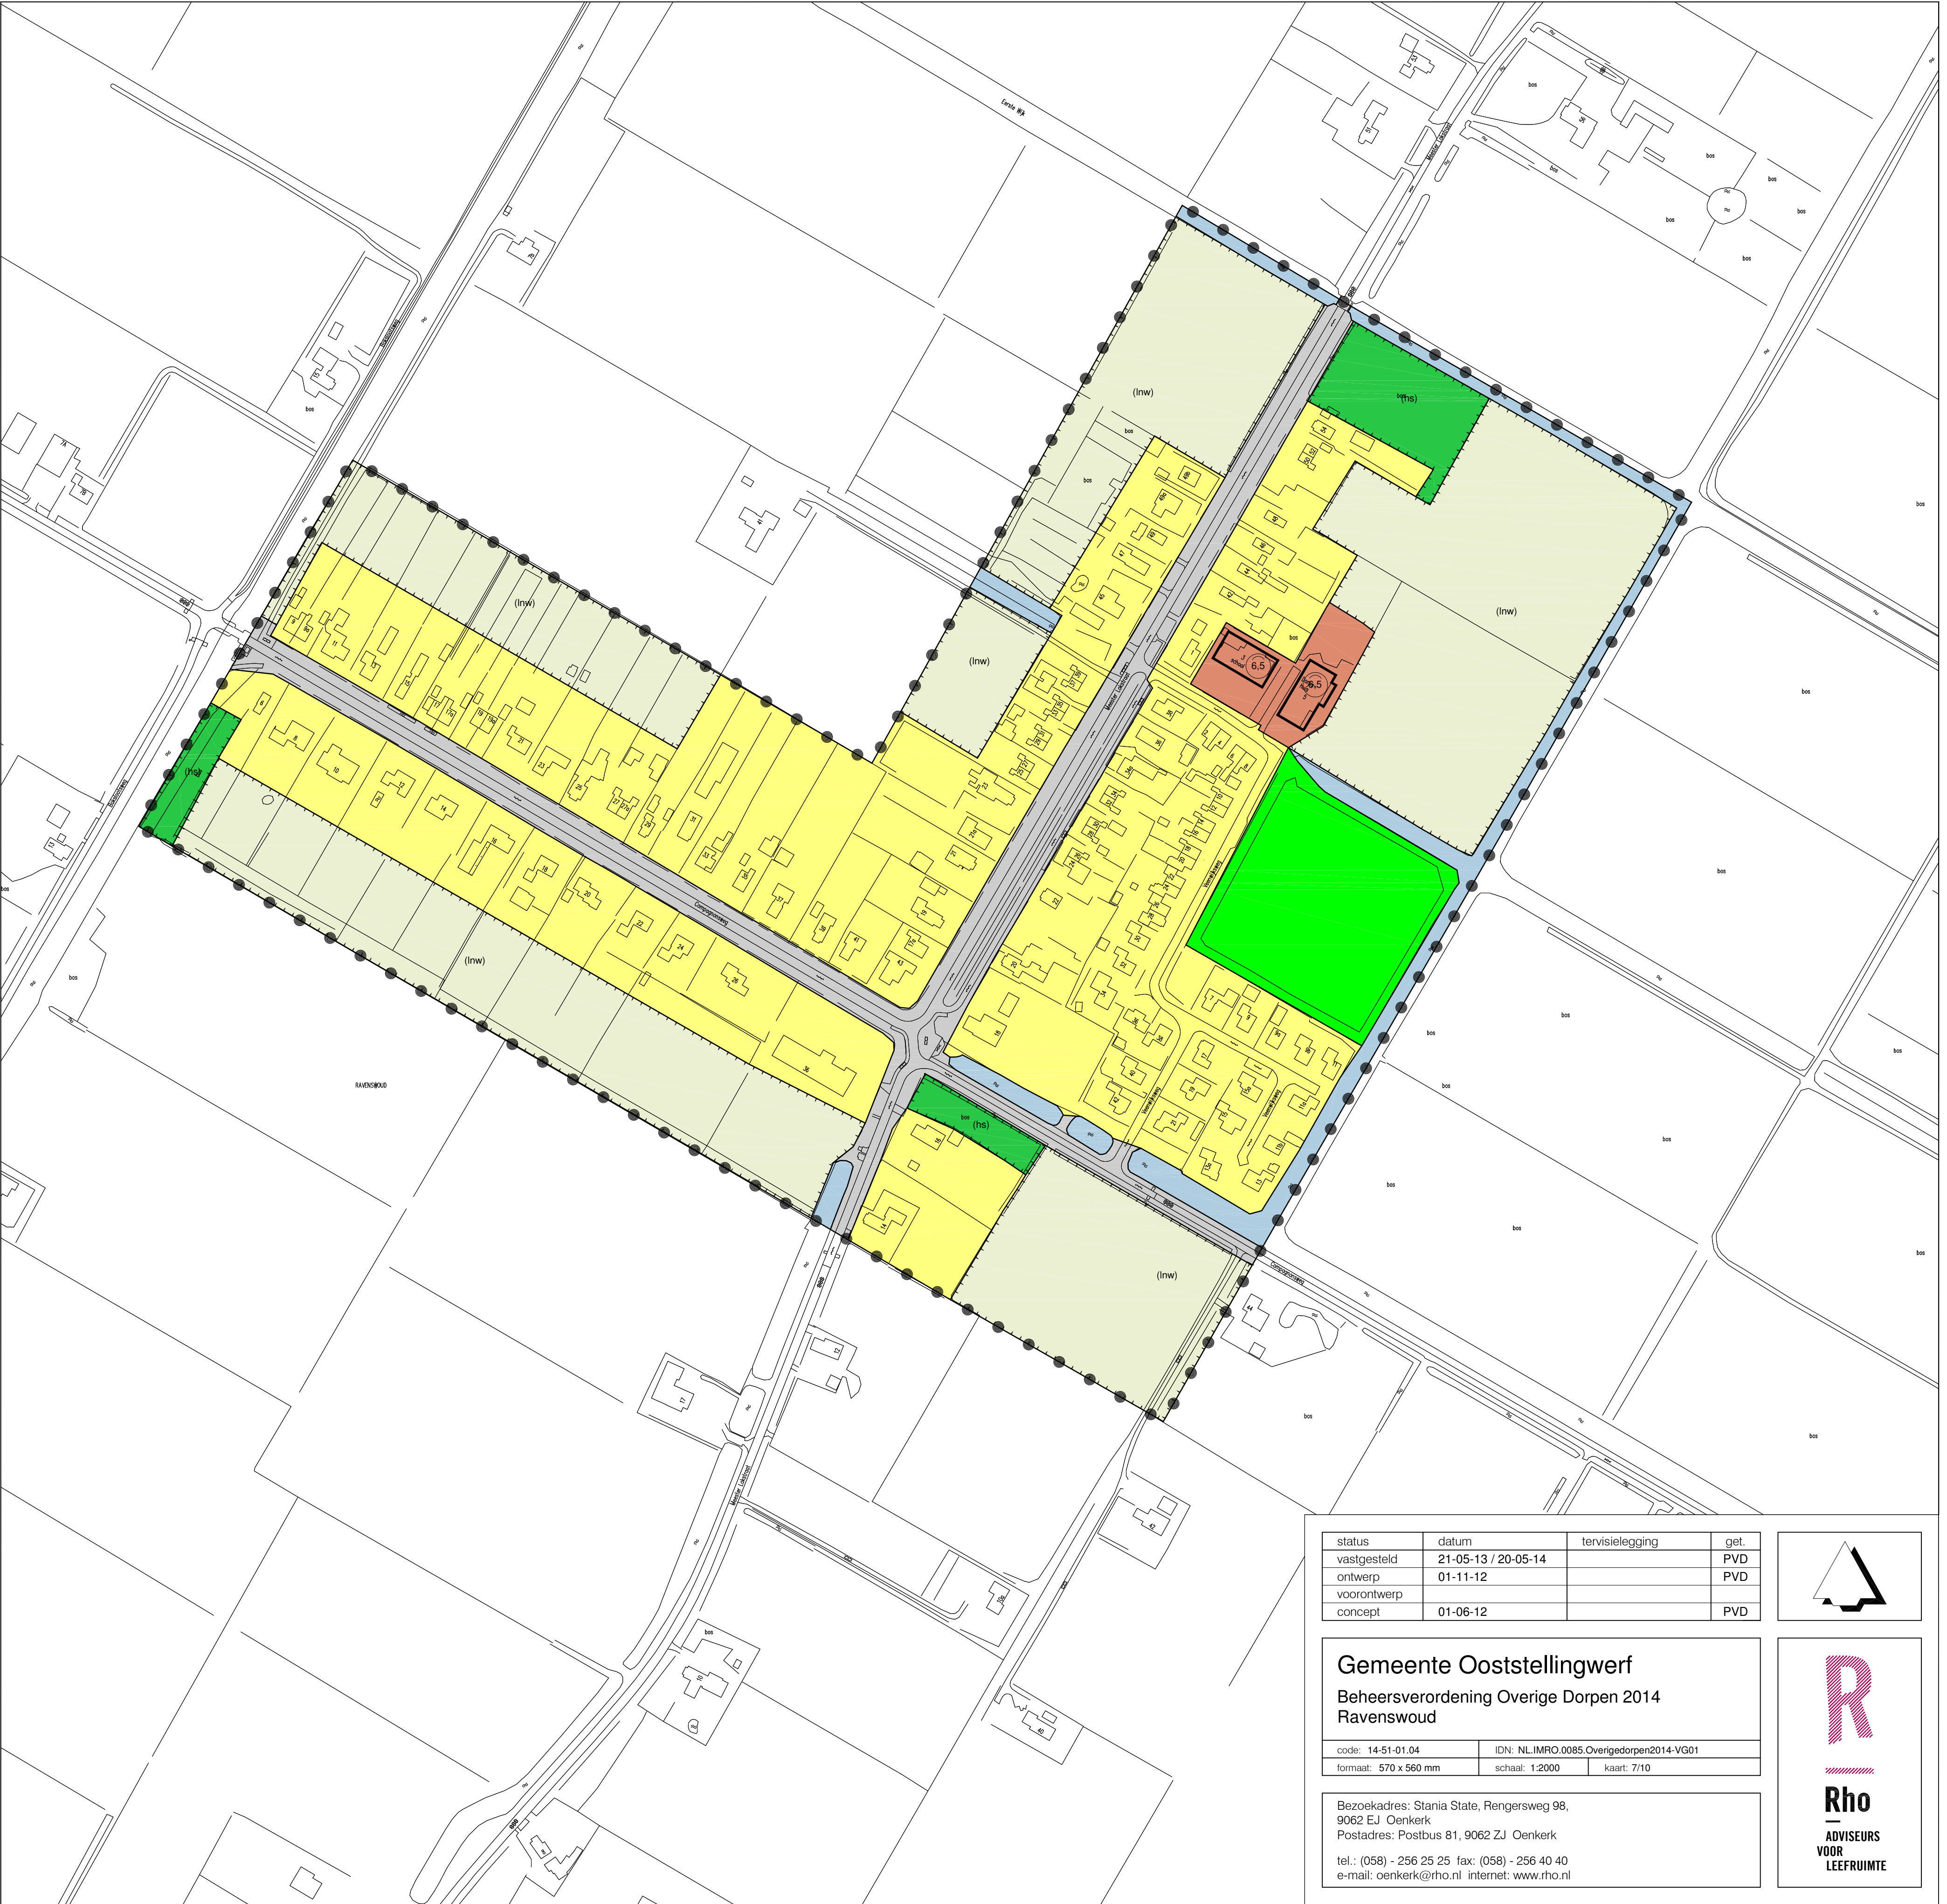

status	datum	tervisielegging	get.
vastgesteld	21-05-13 / 20-05-14		PVD
ontwerp	01-11-12		PVD
voorontwerp			
concept	01-06-12		PVD

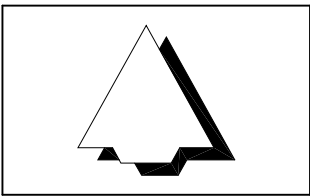



Gemeente Ooststellingwerf

Beheersverordening Overige Dorpen 2014
Ravenswoud


code: 14-51-01.04	IDN: NL.IMRO.0085.Overigedorpen2014-VG01
formaat: 570 x 560 mm	schaal: 1:2000 kaart: 7/10

Bezoekadres: Stania State, Rengersweg 98,
9062 EJ Oenkerk
Postadres: Postbus 81, 9062 ZJ Oenkerk
tel.: (058) - 256 25 25 fax: (058) - 256 40 40
e-mail: oenkerk@rho.nl internet: www.rho.nl

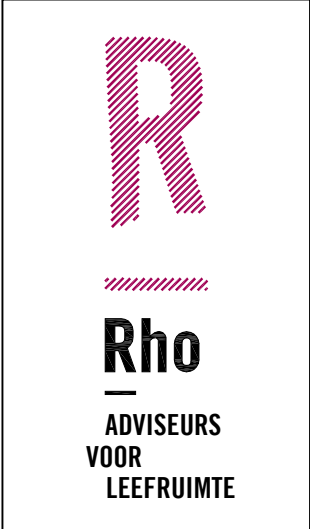

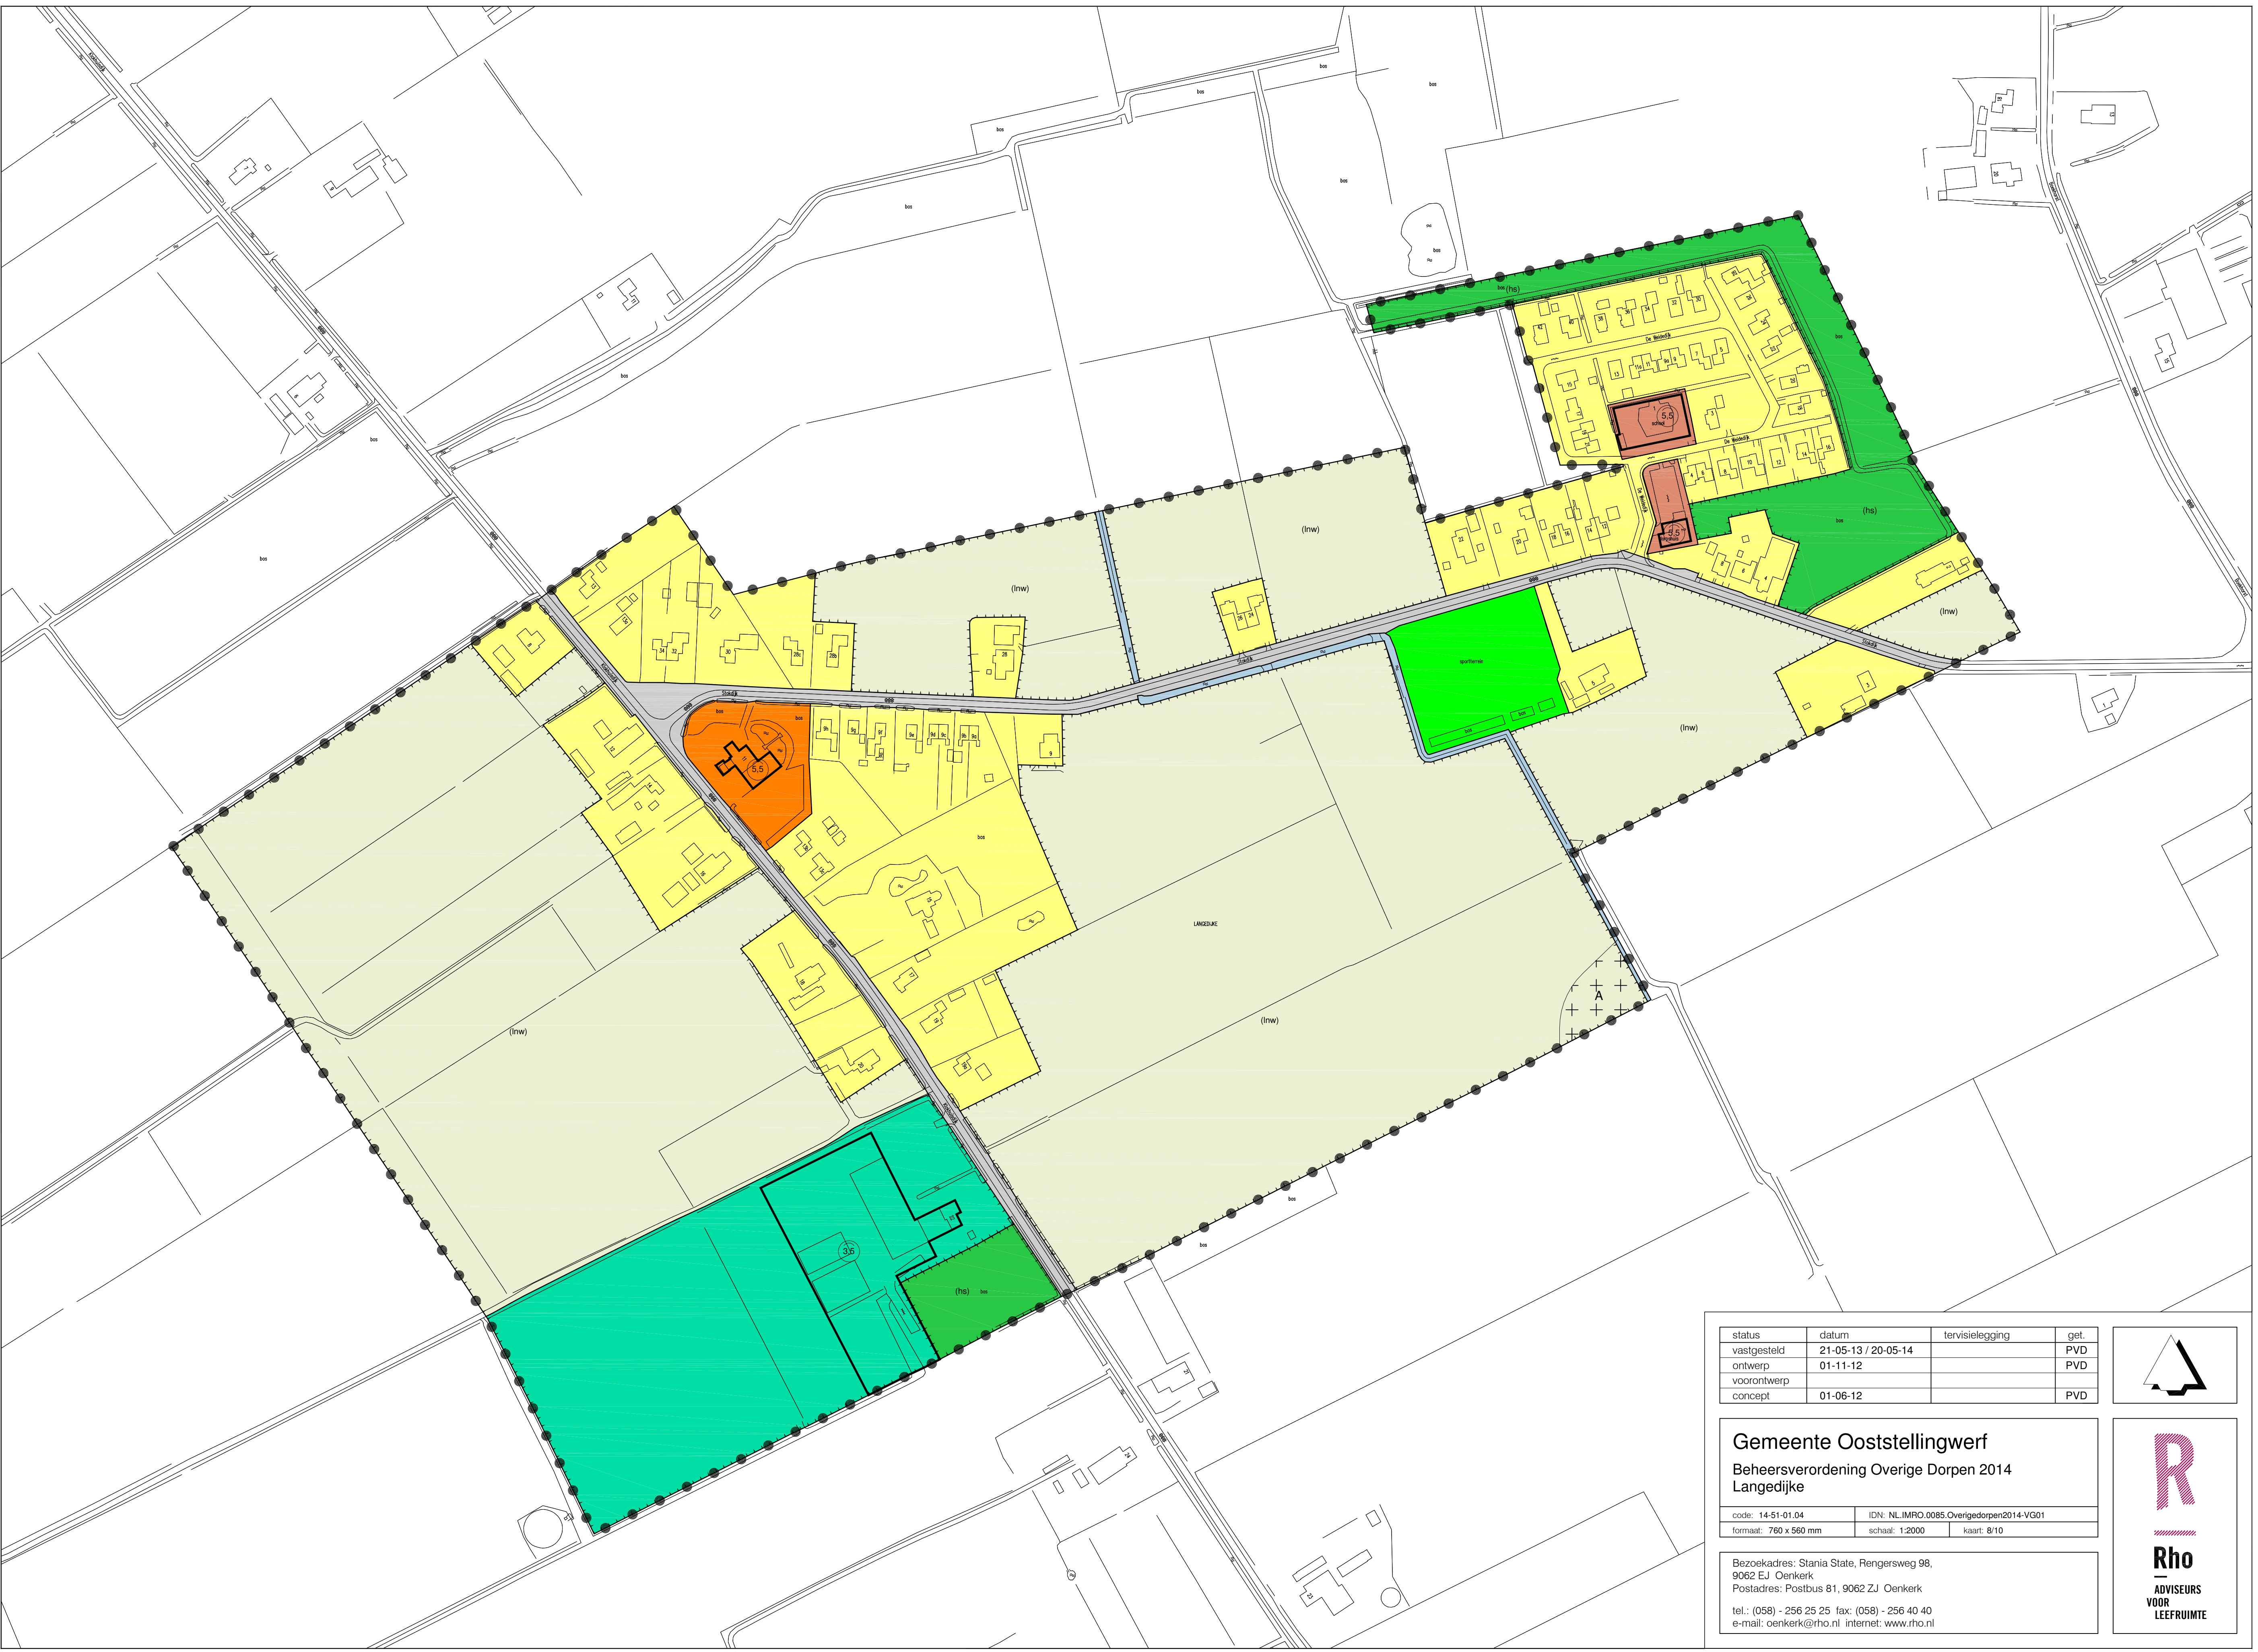

status	datum	tervisielegging	get.
vastgesteld	21-05-13 / 20-05-14		PVD
ontwerp	01-11-12		PVD
voorontwerp			
concept	01-06-12		PVD

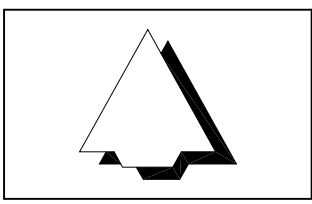

Gemeente Ooststellingwerf
Beheersverordening Overige Dorpen 2014
Langedijk

code: 14-51-01.04	IDN: NL.IMRO.0085.Overigedorpen2014-VG01
formaat: 760 x 560 mm	schaal: 1:2000 kaart: 8/10

Bezoekadres: Stania State, Rengersweg 98,
9062 EJ Oenkerk
Postadres: Postbus 81, 9062 ZJ Oenkerk
tel.: (058) - 256 25 25 fax: (058) - 256 40 40
e-mail: oenkerk@rho.nl internet: www.rho.nl

Rho
ADVISEURS
VOOR
LEEFRUIMTE




status	datum	tervisielegging	get.
vastgesteld	21-05-13 / 20-05-14		PVD
ontwerp	01-11-12		PVD
voorontwerp			
concept	01-06-12		PVD


Gemeente Ooststellingwerf
Beheersverordening Overige Dorpen 2014
Eisloo

code: 14-51-01.04	IDN: NL.IMRO.0085.Overigedorpen2014-VG01
formaat: 570 x 840 mm	schaal: 1:2000
	kaart: 9/10

Bezoekadres: Stania State, Rengersweg 98,
9062 EJ Oenkerk
Postadres: Postbus 81, 9062 ZJ Oenkerk
tel.: (058) - 256 25 25 fax: (058) - 256 40 40
e-mail: oenkerk@rho.nl internet: www.rho.nl

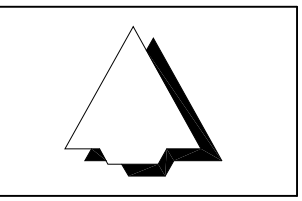


Besluitgebied

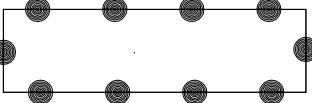

Beheersverordening Overige dorpen

Besluitvlak

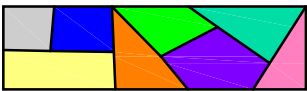

Bestaand



Archeologie




Gasleiding


Besluitsubvlakken



bedrijfswoning

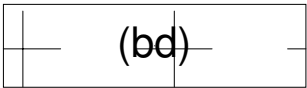

beschermd dorpsgezicht

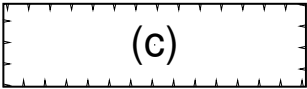


centrum




gemengd 1




gemengd 2

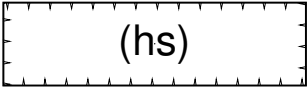


houtsingel

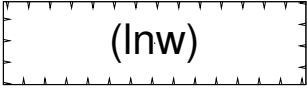

landschappelijke en natuurlijke waarden

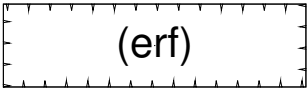

te bebouwen erven

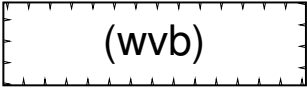

weideveebedrijf




woningbouwlocatie 1


Besluitsubvlakken



bouwvlak

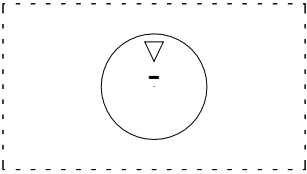


maximale bouwhoogte (m)

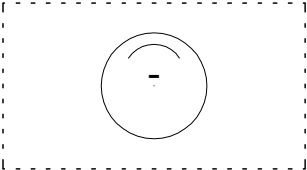


maximale goothoogte (m)

VERKLARING

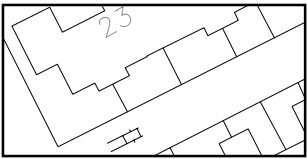

ondergrond ontleend aan de GBKN

status	datum	tervisielegging	get.
vastgesteld	21-05-13 / 20-05-14		PVD
ontwerp	01-11-12		PVD
voorontwerp			
concept	01-06-12		PVD

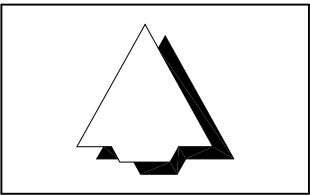

Gemeente Ooststellingwerf		
Beheersverordening Overige Dorpen 2014		
Renvooi		
code: 14-51-01.04	IDN: NL.IMRO.0085.Overigedorpen2014-VG01	
formaat: 280 x 570 mm	schaal: 1:2000	kaart: 10/10

Bezoekadres: Stania State, Rengersweg 98, 9062 EJ Oenkerk Postadres: Postbus 81, 9062 ZJ Oenkerk	
tel.: (058) - 256 25 25 fax: (058) - 256 40 40 e-mail: oenkerk@rho.nl internet: www.rho.nl	

