


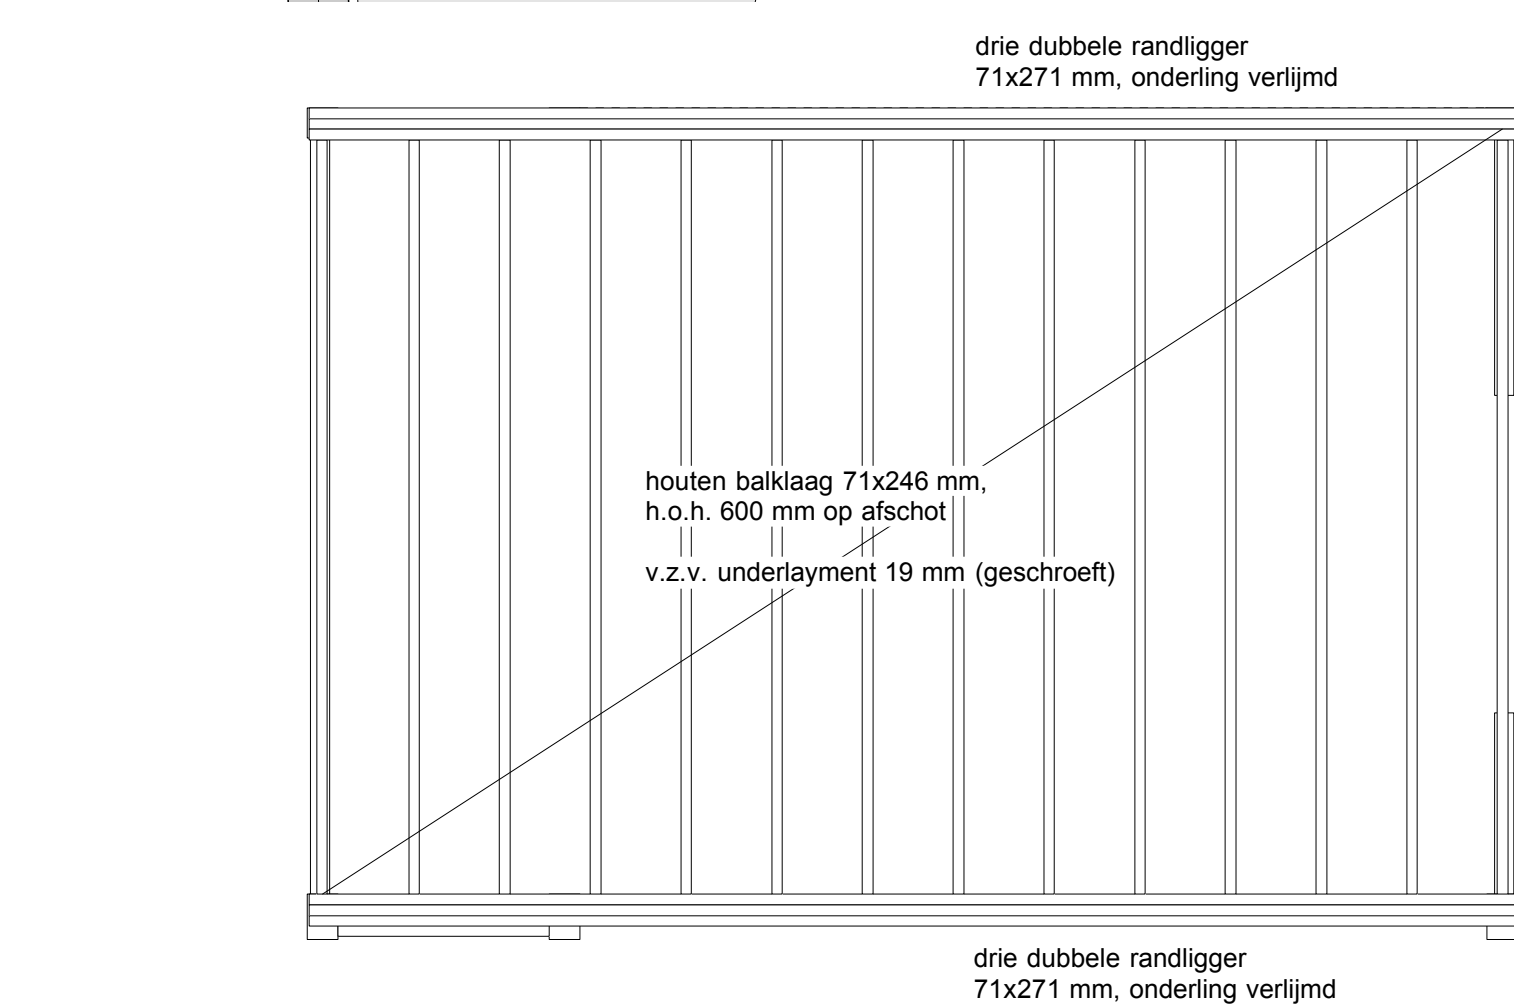


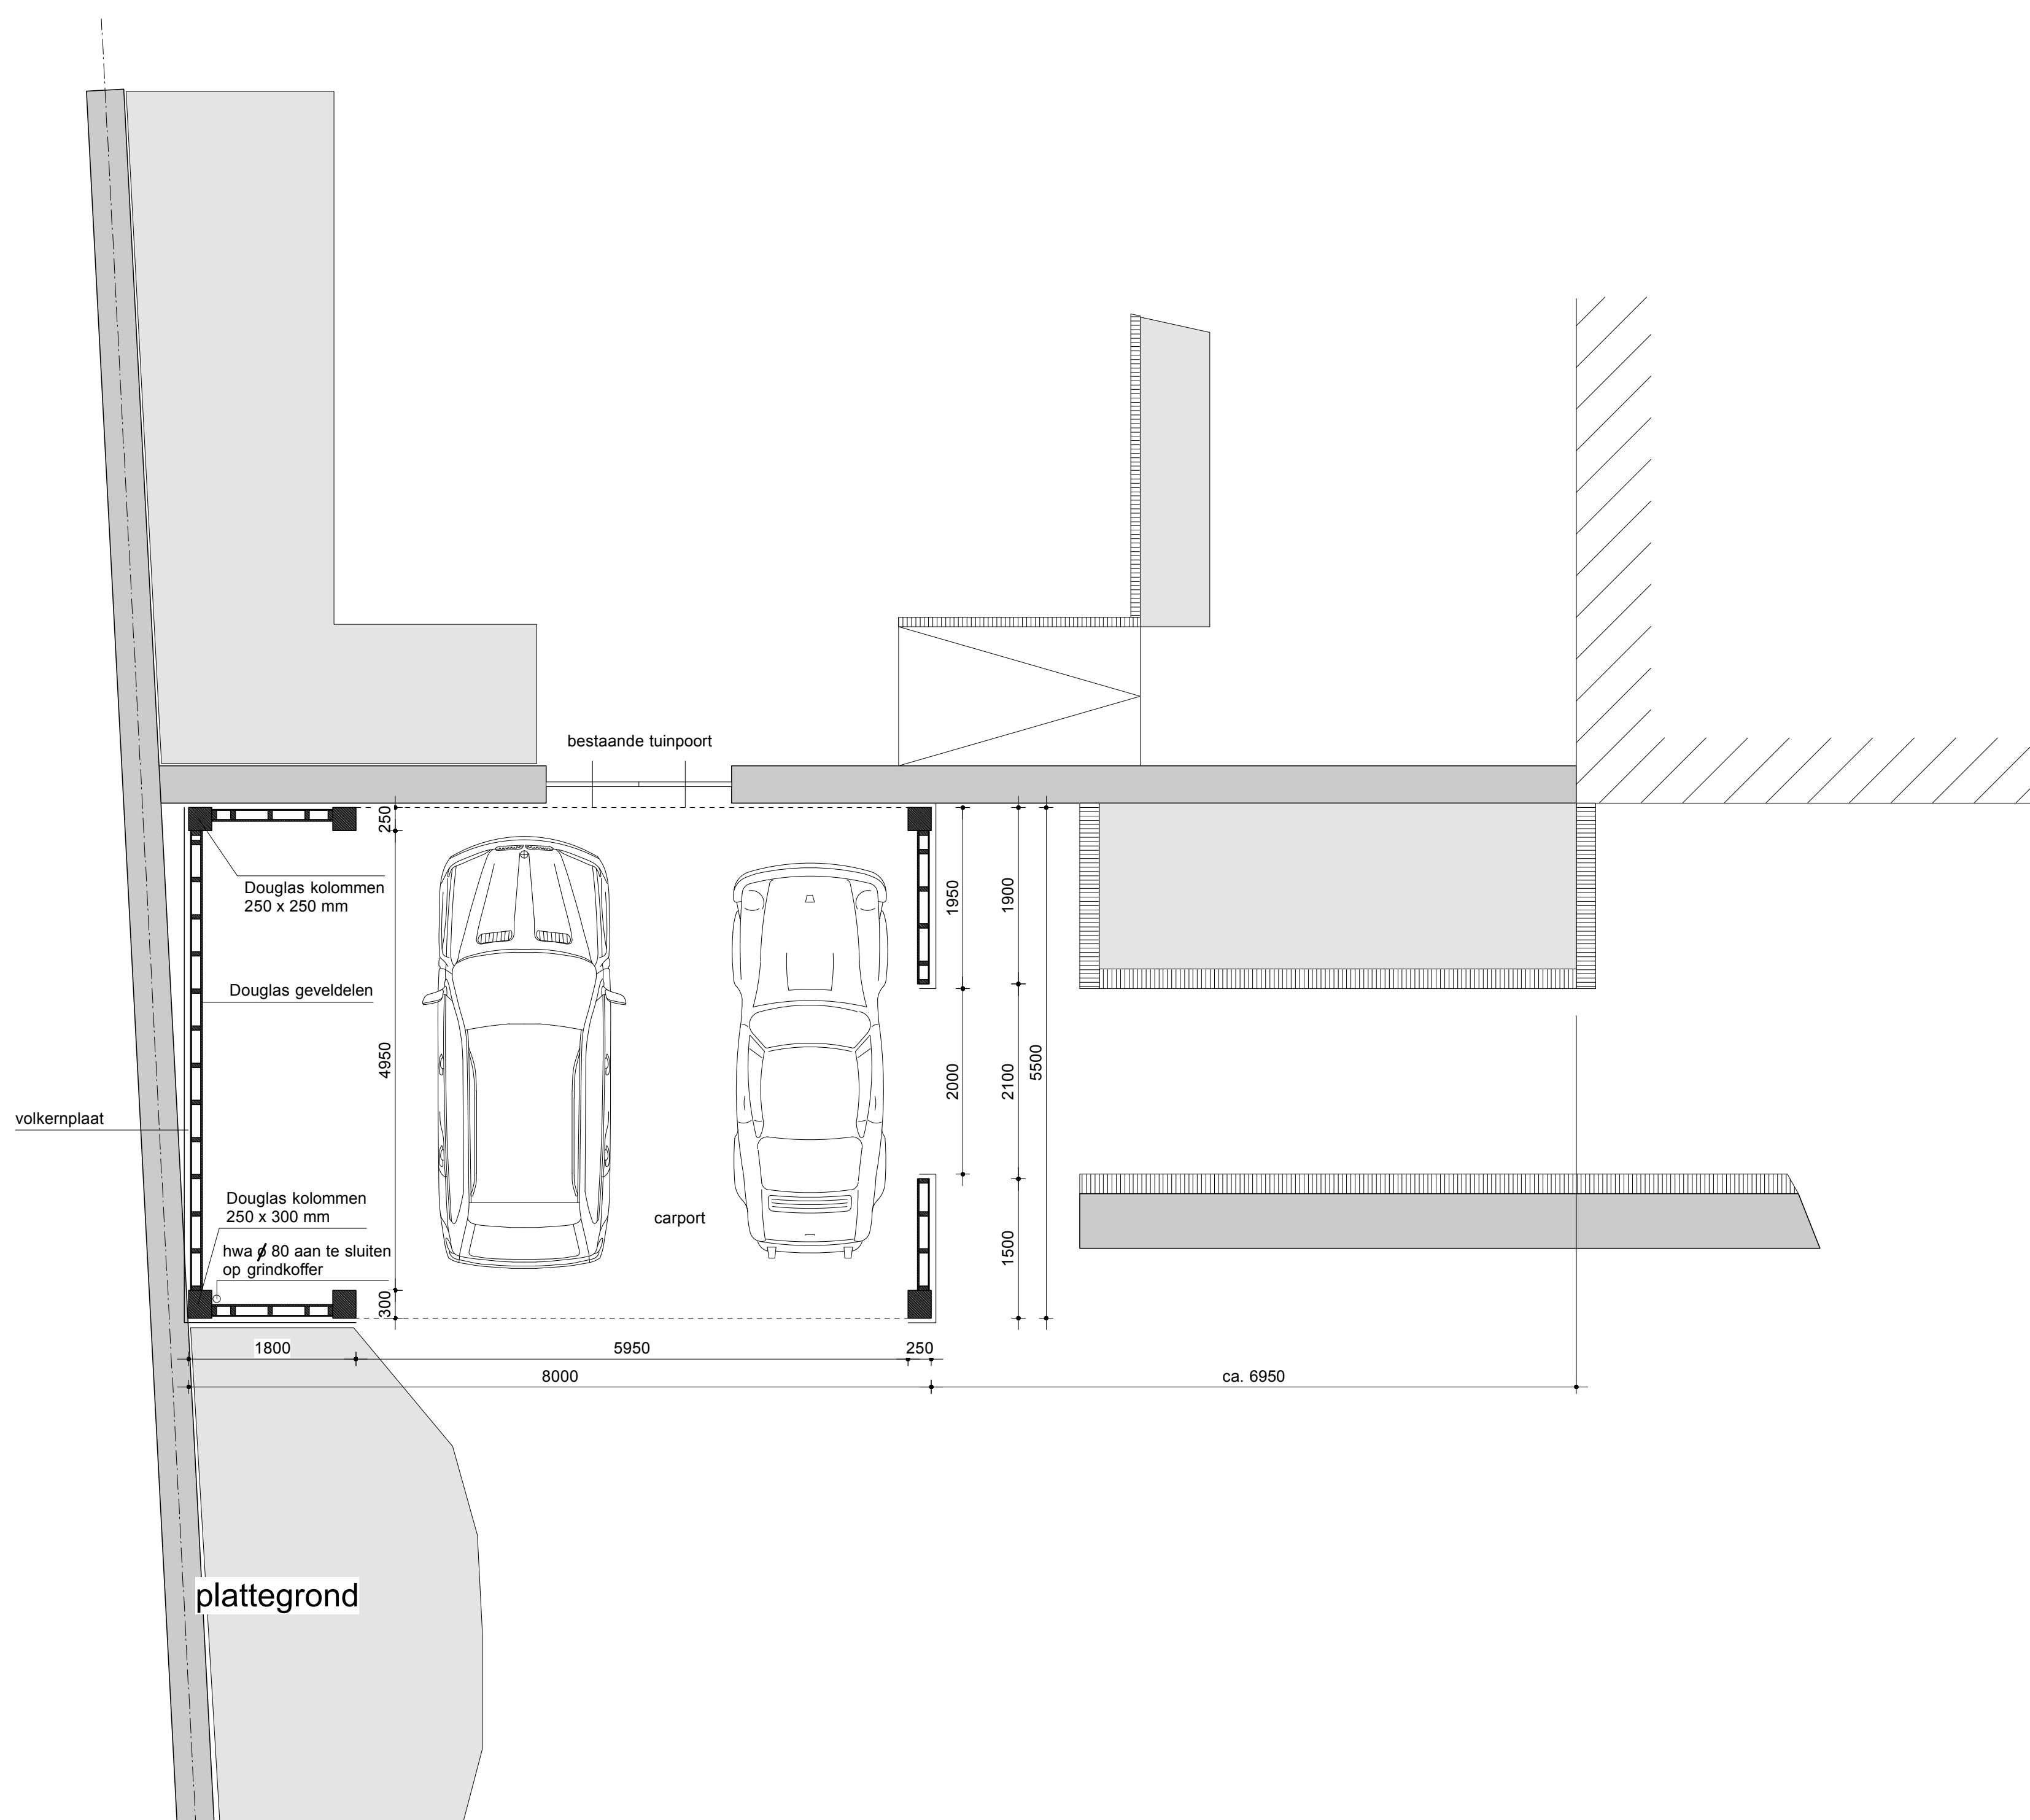


balklaag

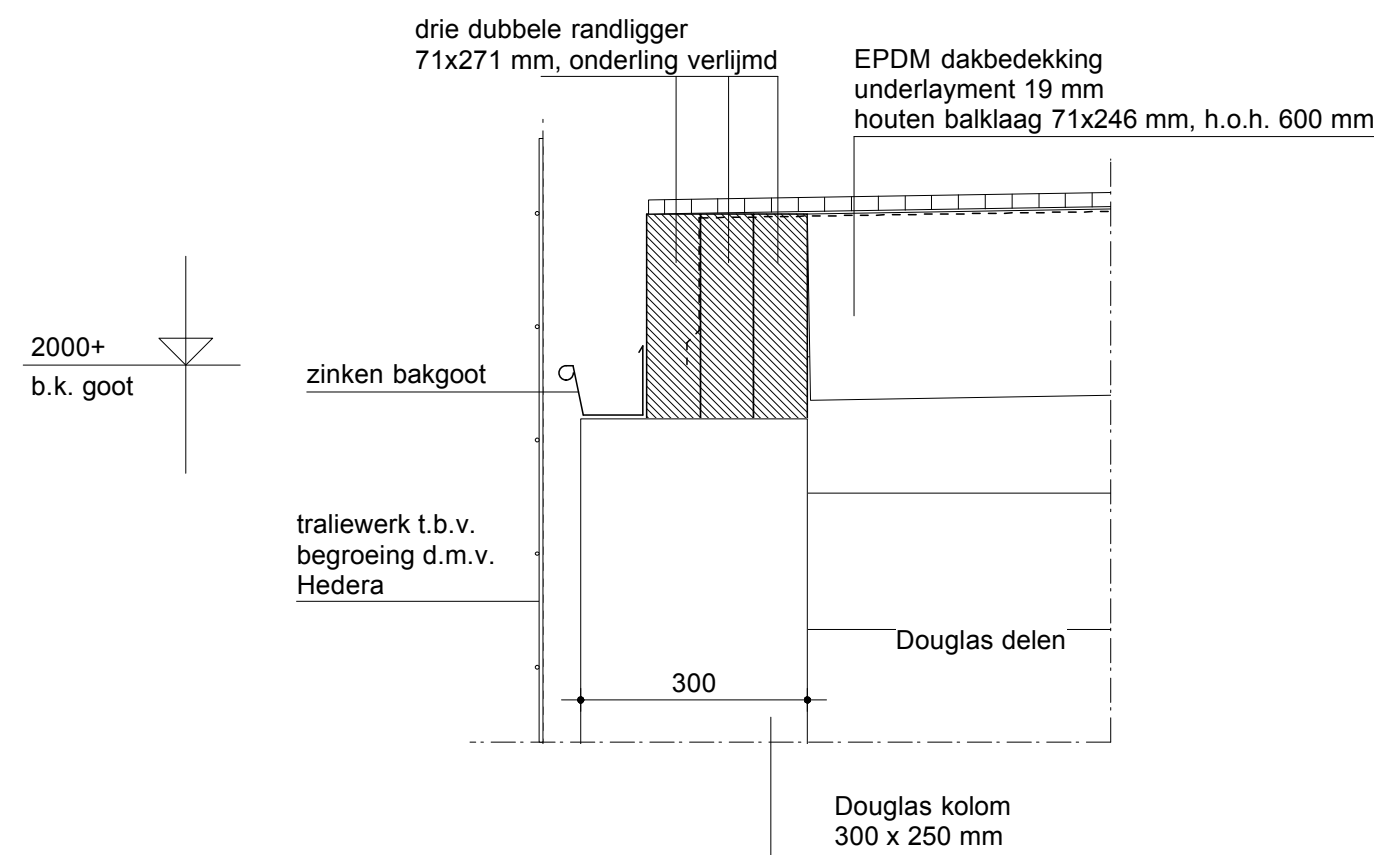


gootdetail

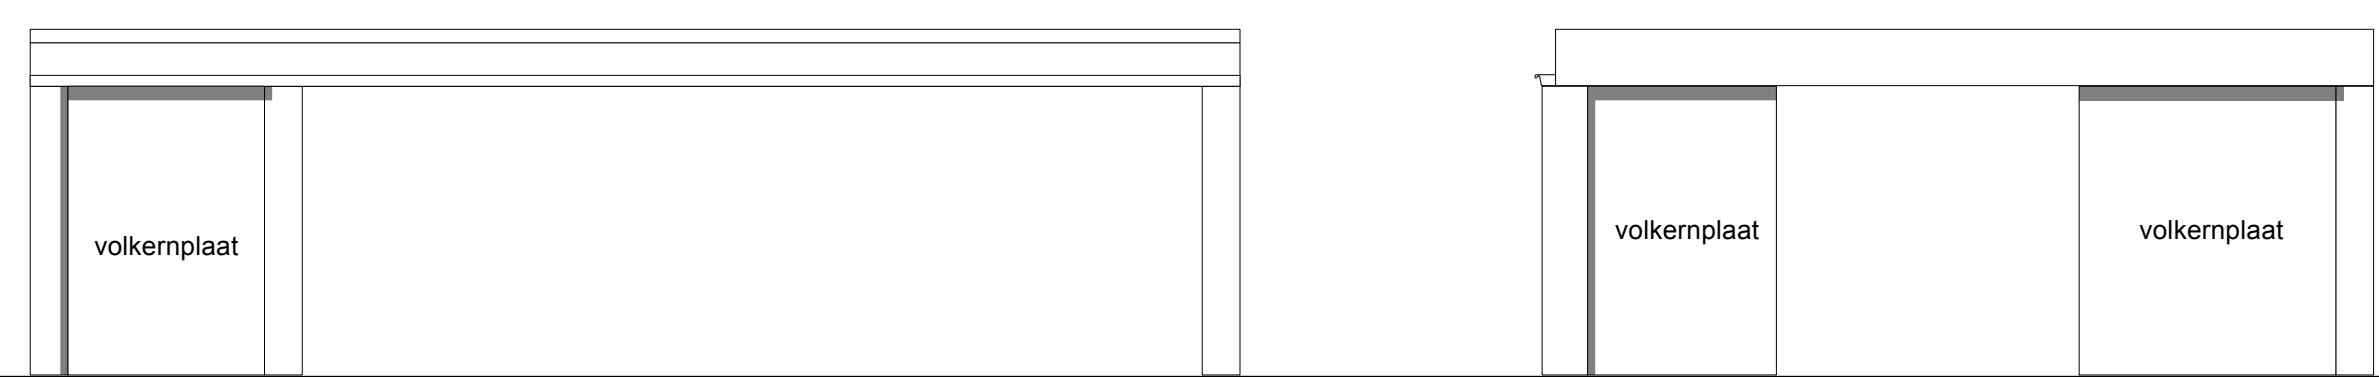


voorgevel rechter zijgevel

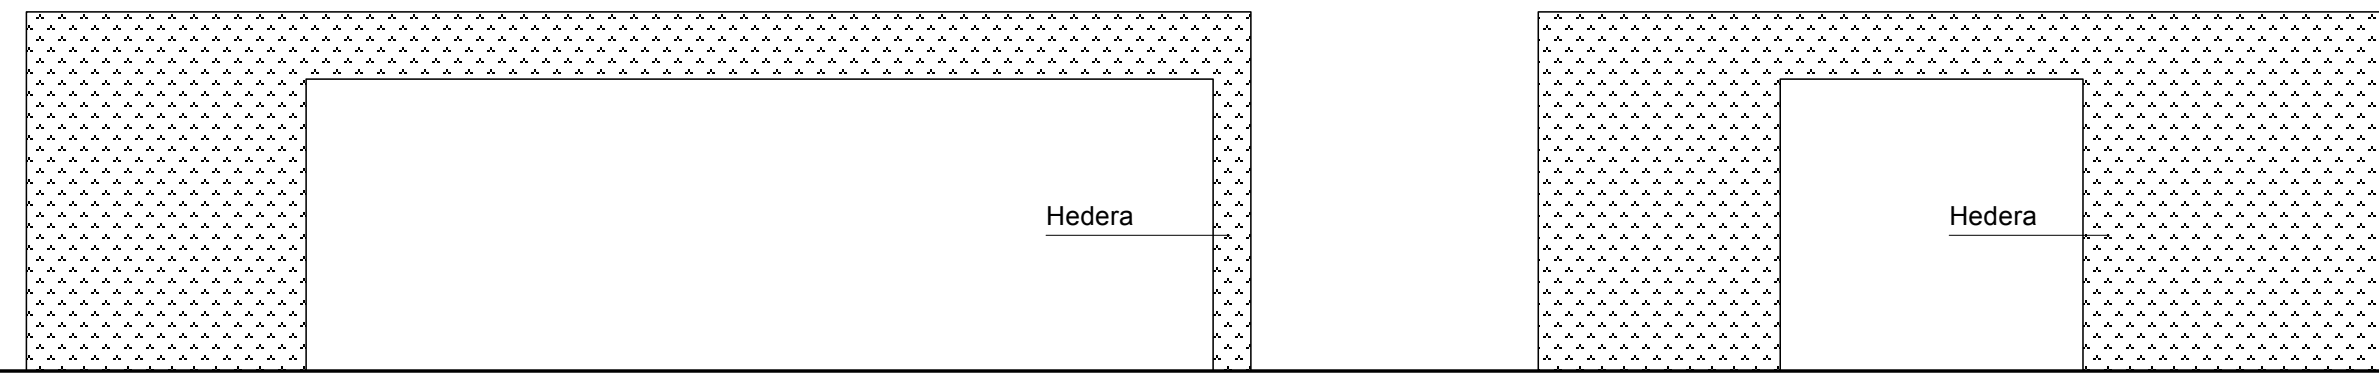

voorgevel begroeid rechter zijgevel begroeid

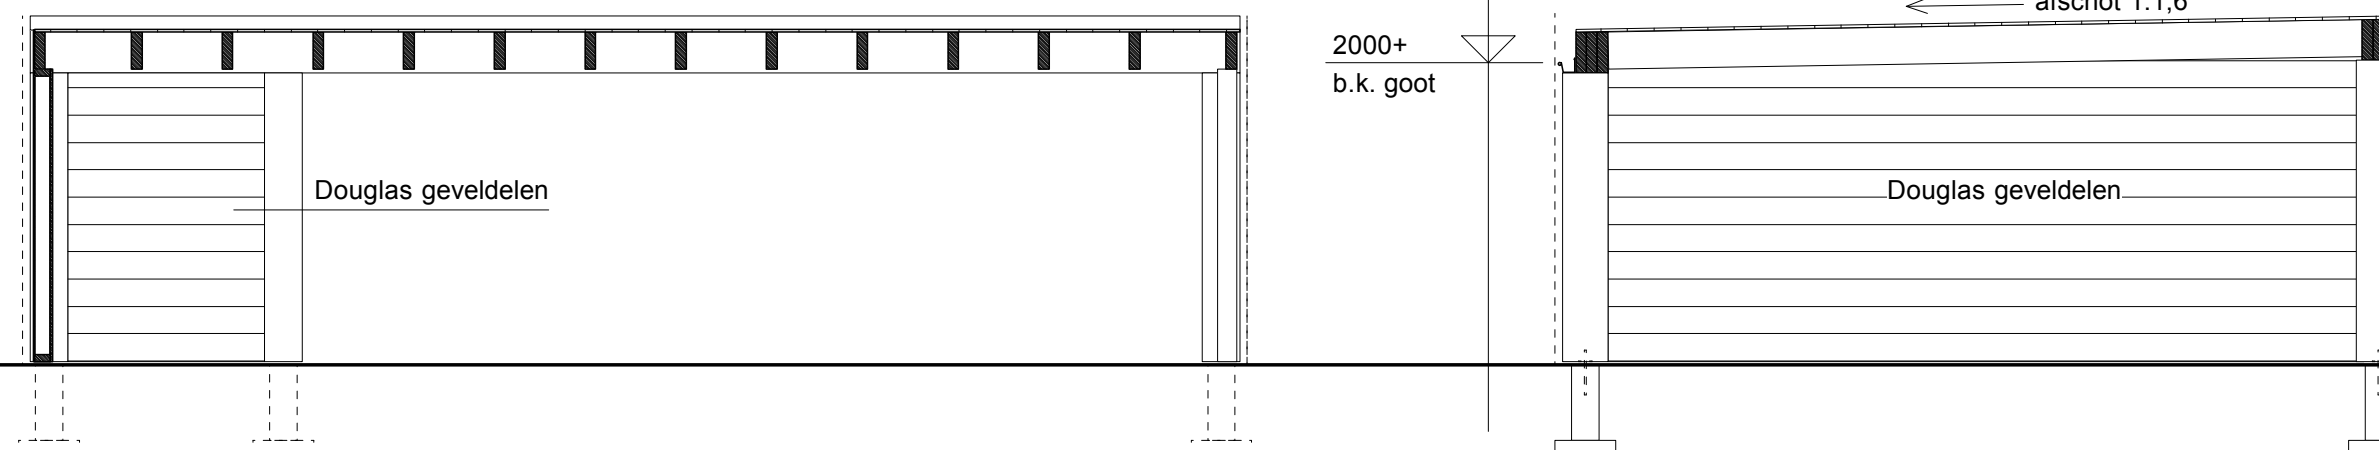

langsdoorsnede dwarsdoorsnede

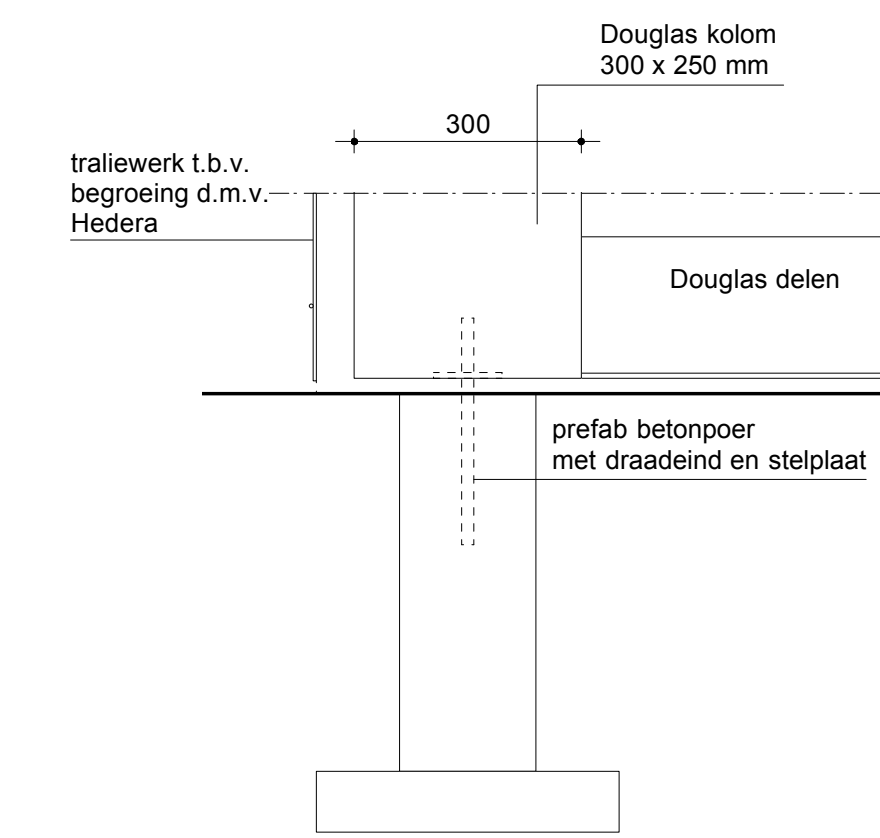

funderingsdetail

plattegrond, gevels en doorsneden

Betreft : Bouw carport aan de Zutphenseweg 40 te Vorden.
Opdrachtgever : Fam. S.H.M. Jansen
Zutphenseweg 40
7251 DL Vorden
tel.nr.: 06-53925758

Schaal : 1: 50
Get. : t.n.
Datum : 18-05-2018

Gew. : 24-05-2018
Gew. :
Gew. :
Gew. :
Gew. :