




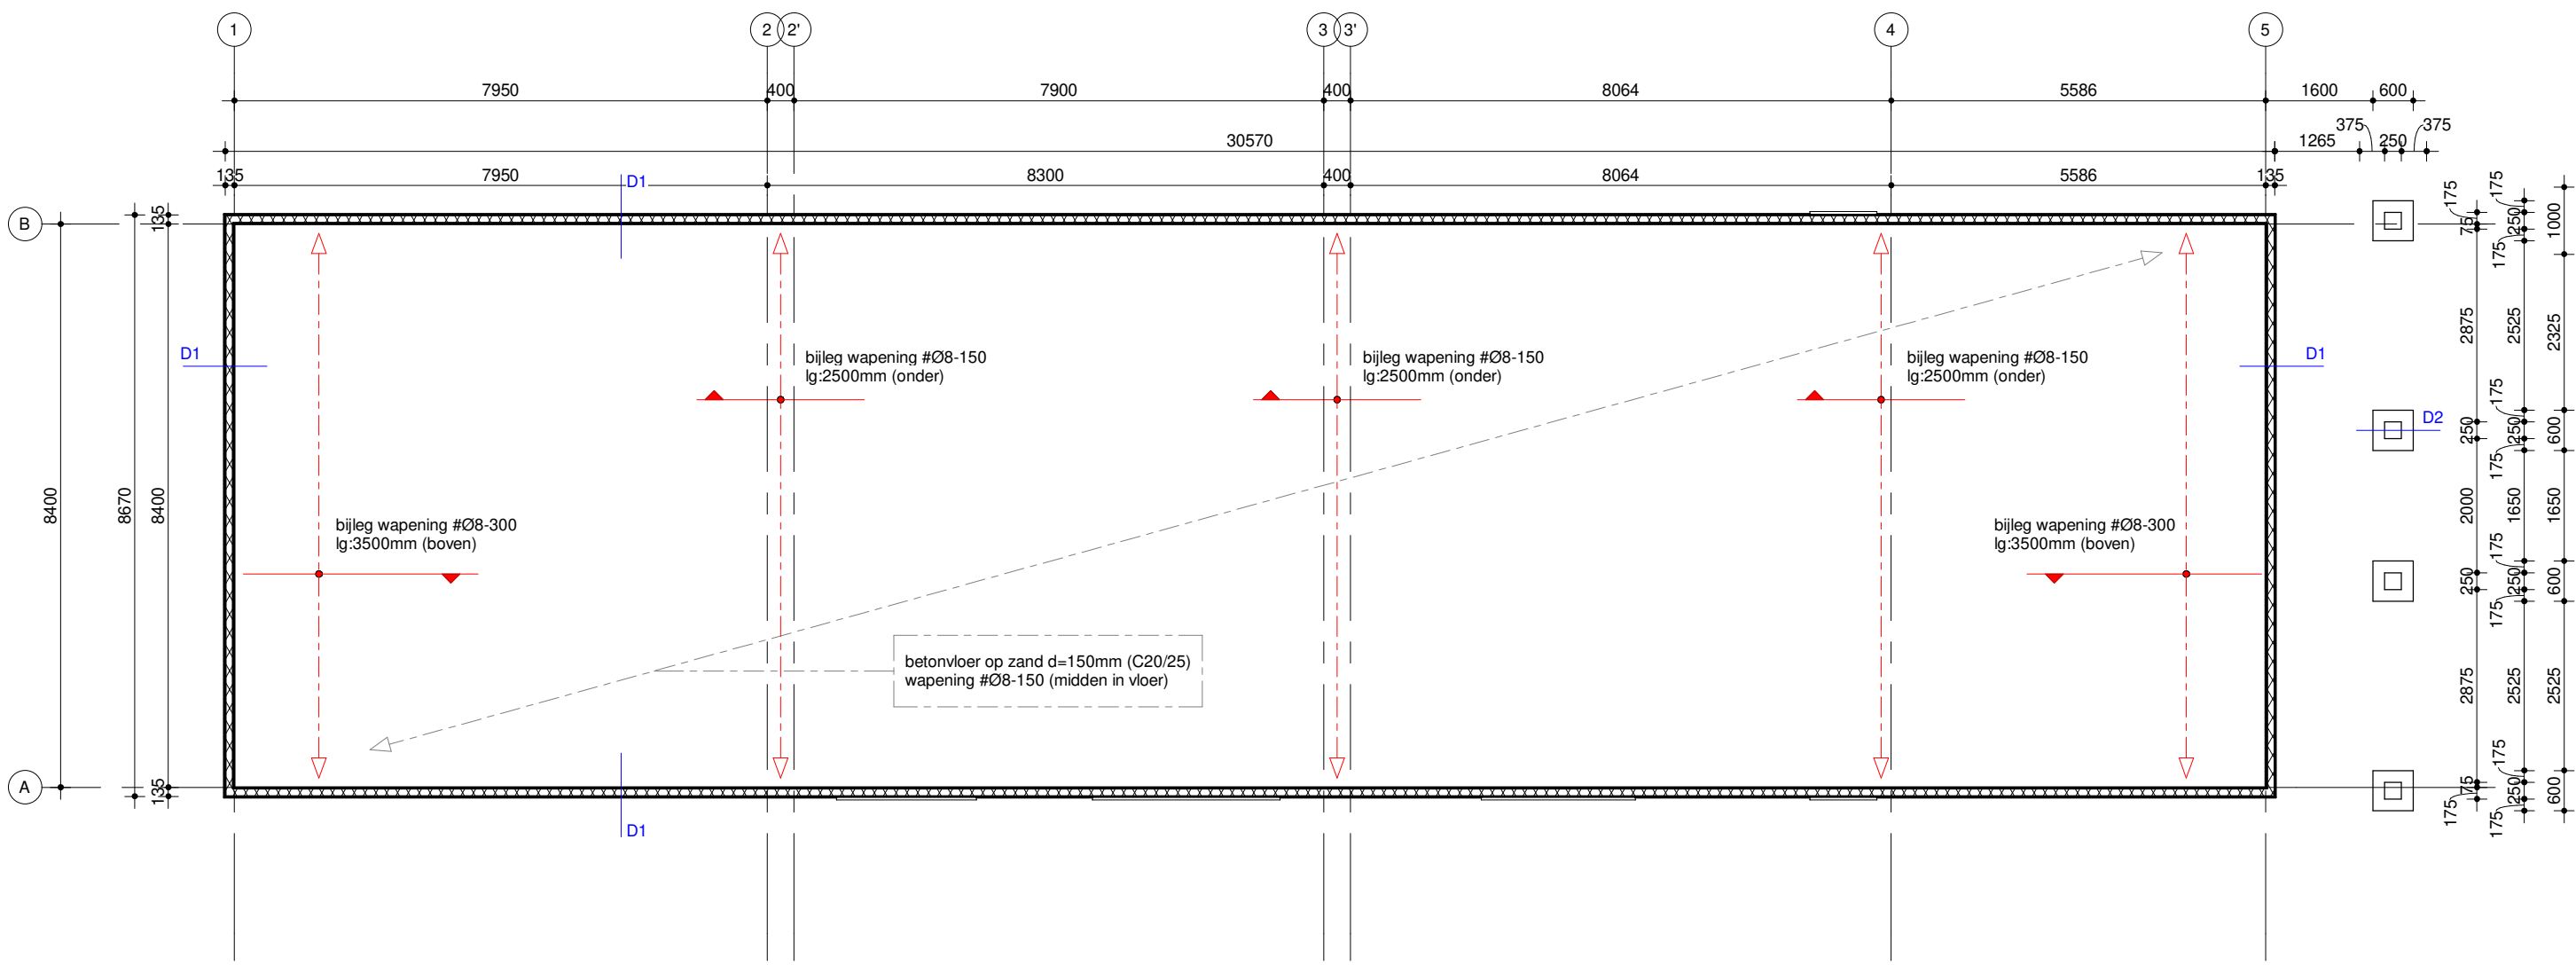


Plattegrond fundatie - 1:100

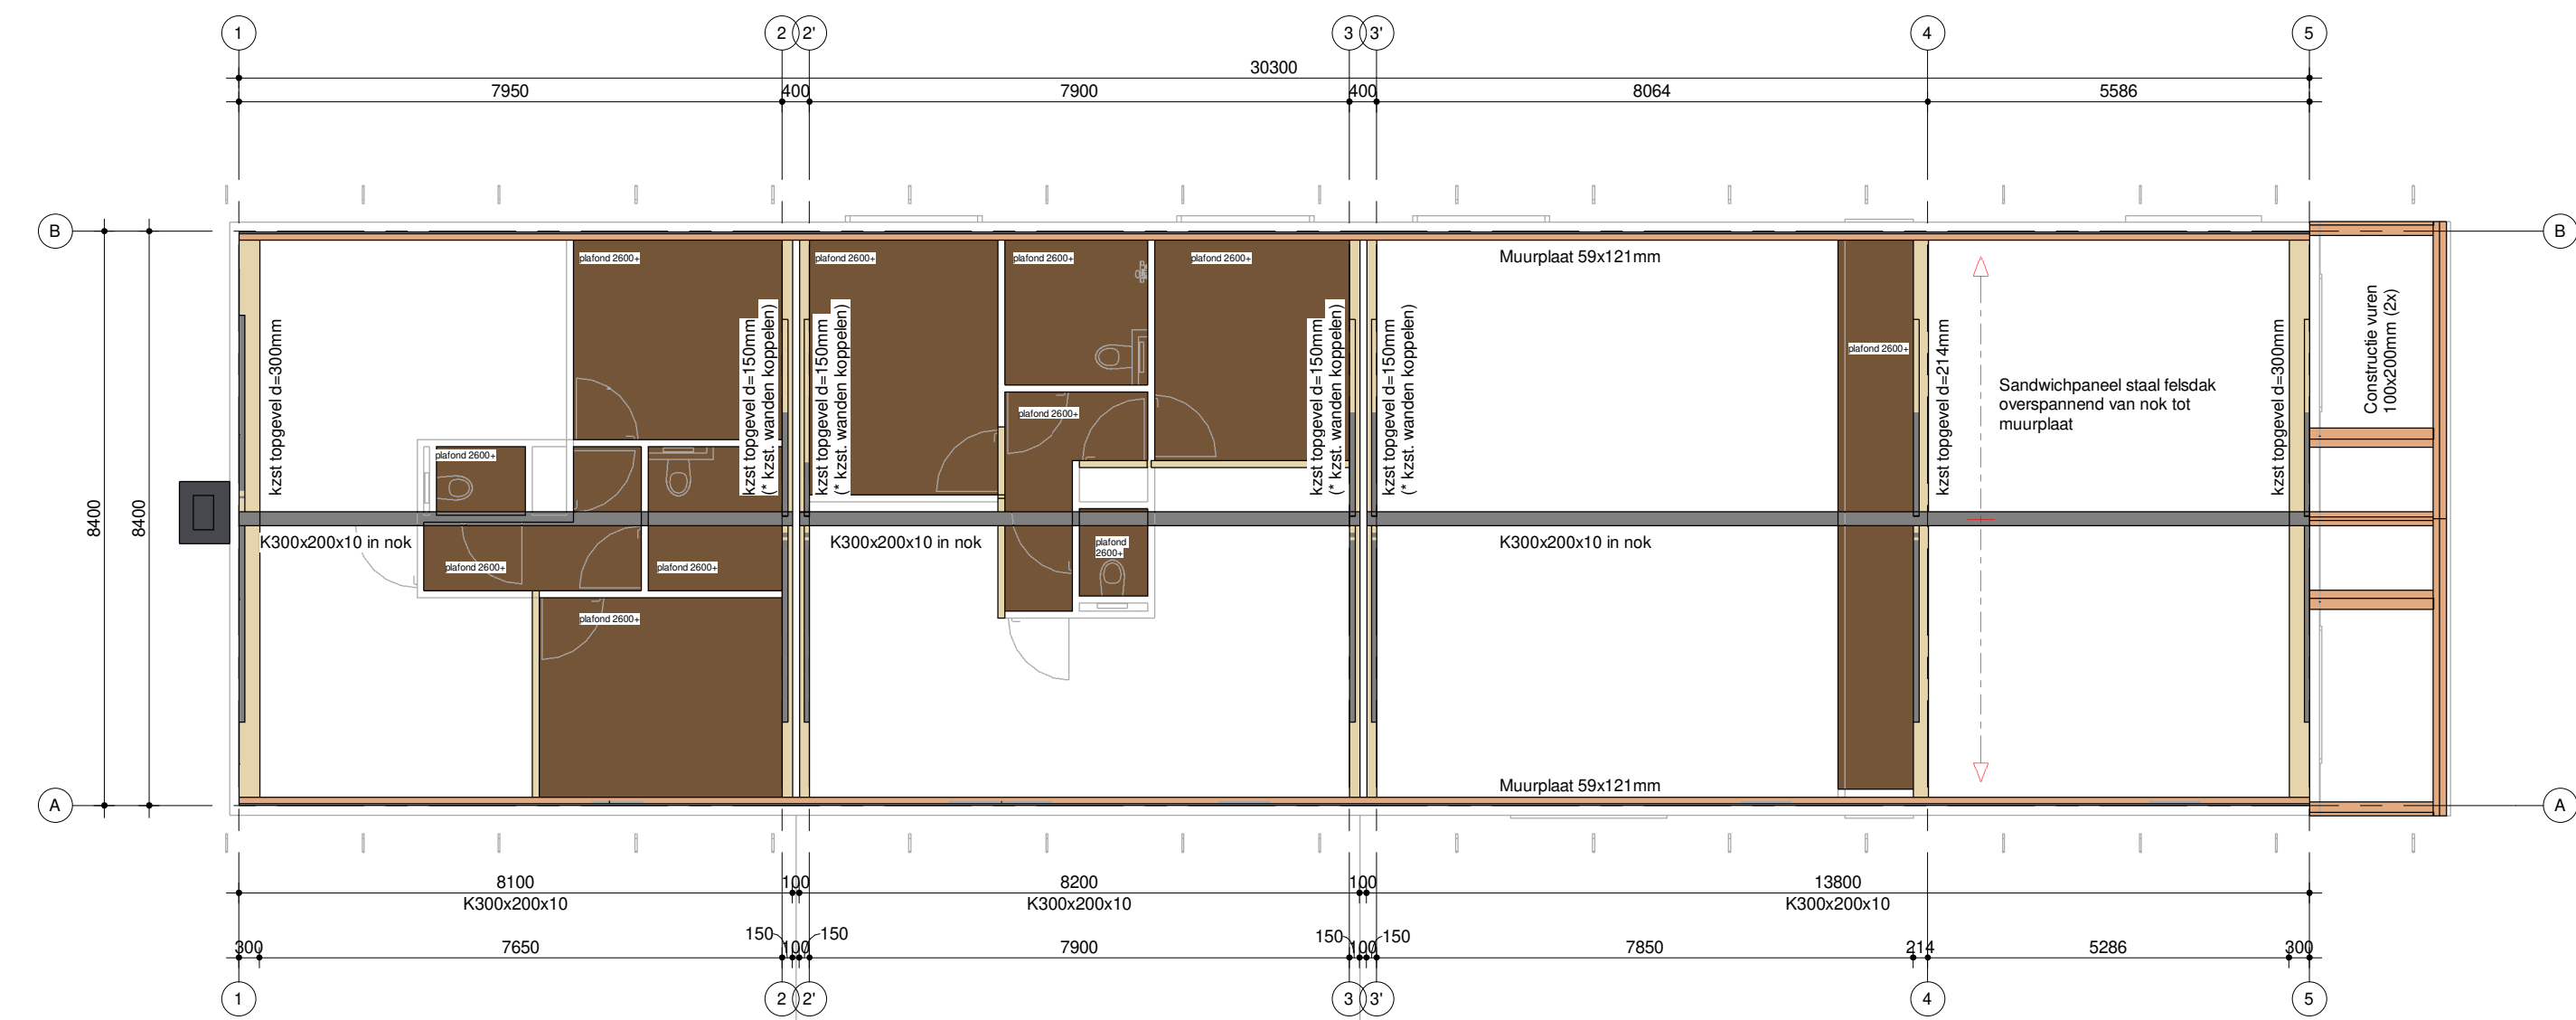


Plattegrond kapconstructie - 1:100

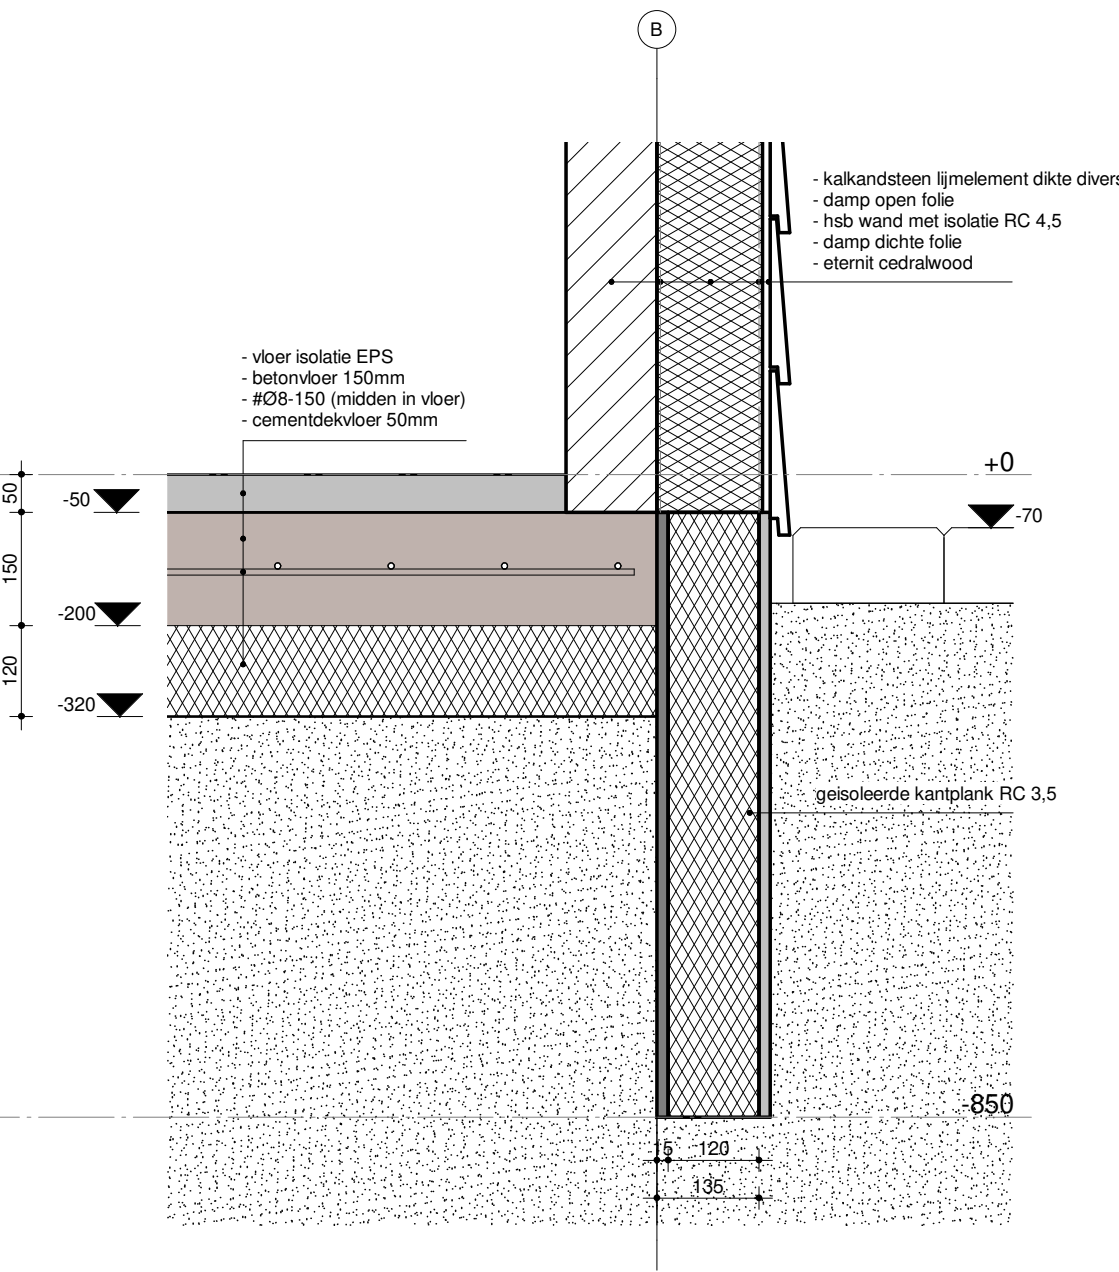


Detail 1 - fundatie - 1:10

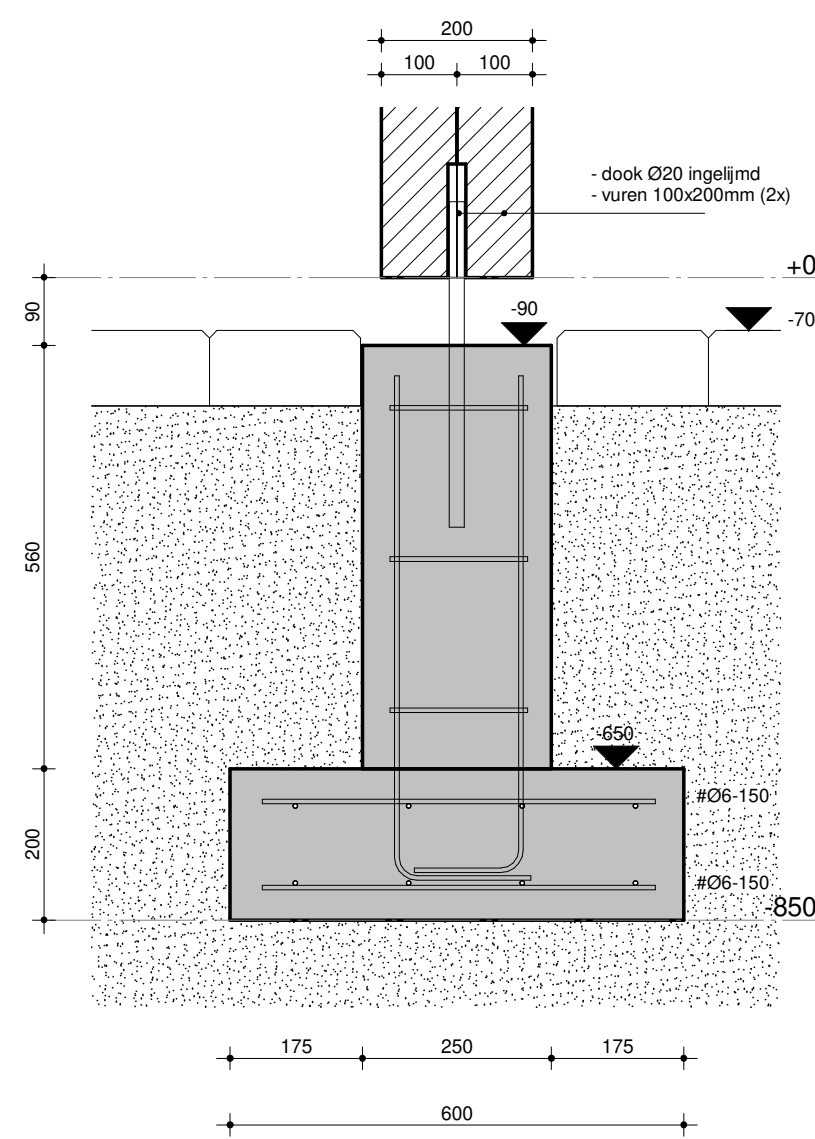


Detail 2 - fundatie - 1:10

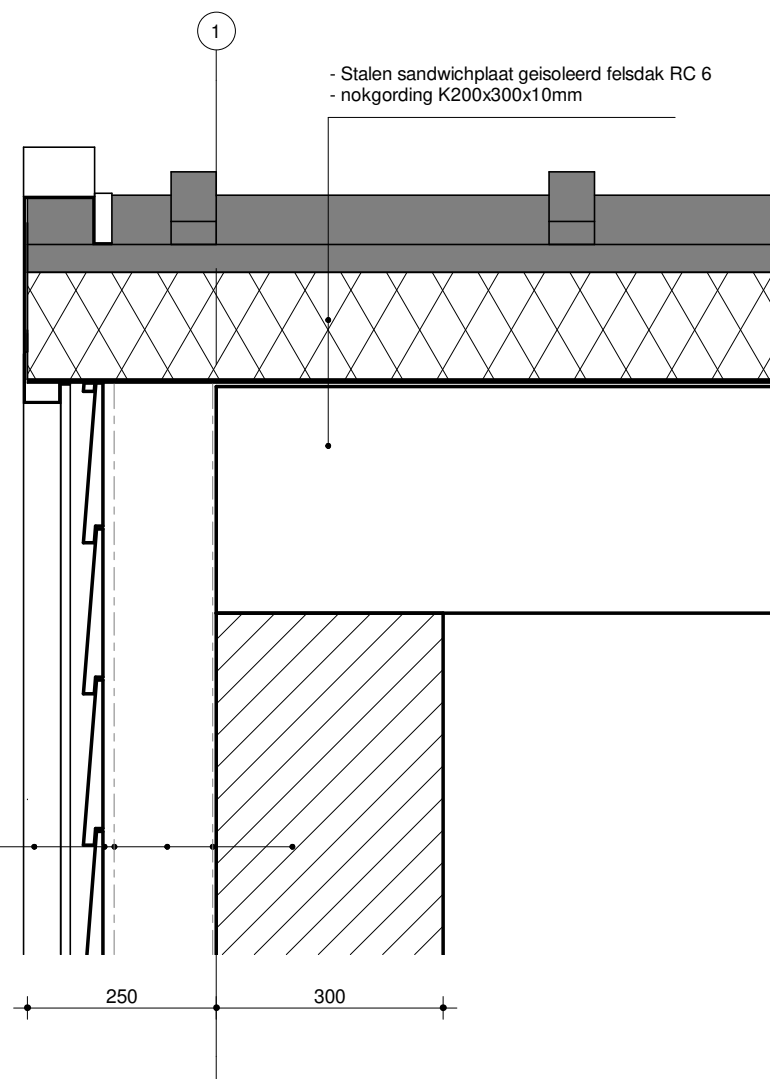


Nokdetail zijgevel - 1:10

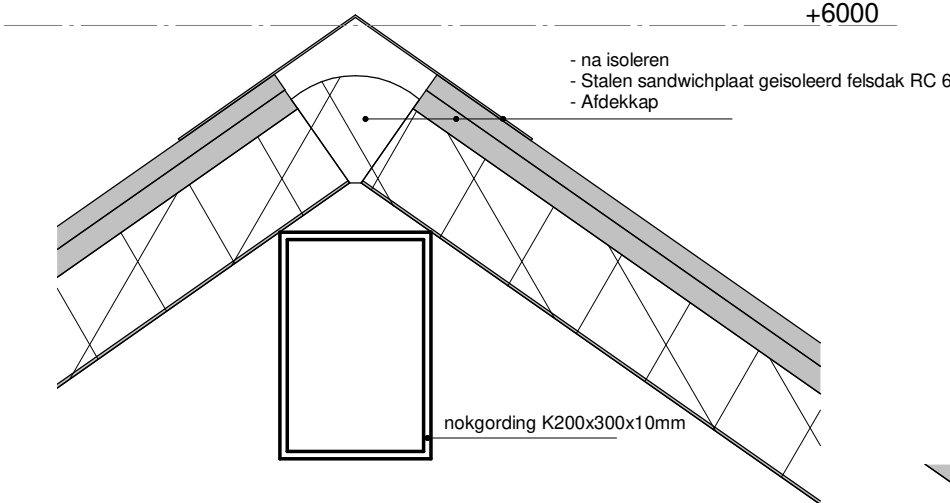

Nokdetail - 1:10

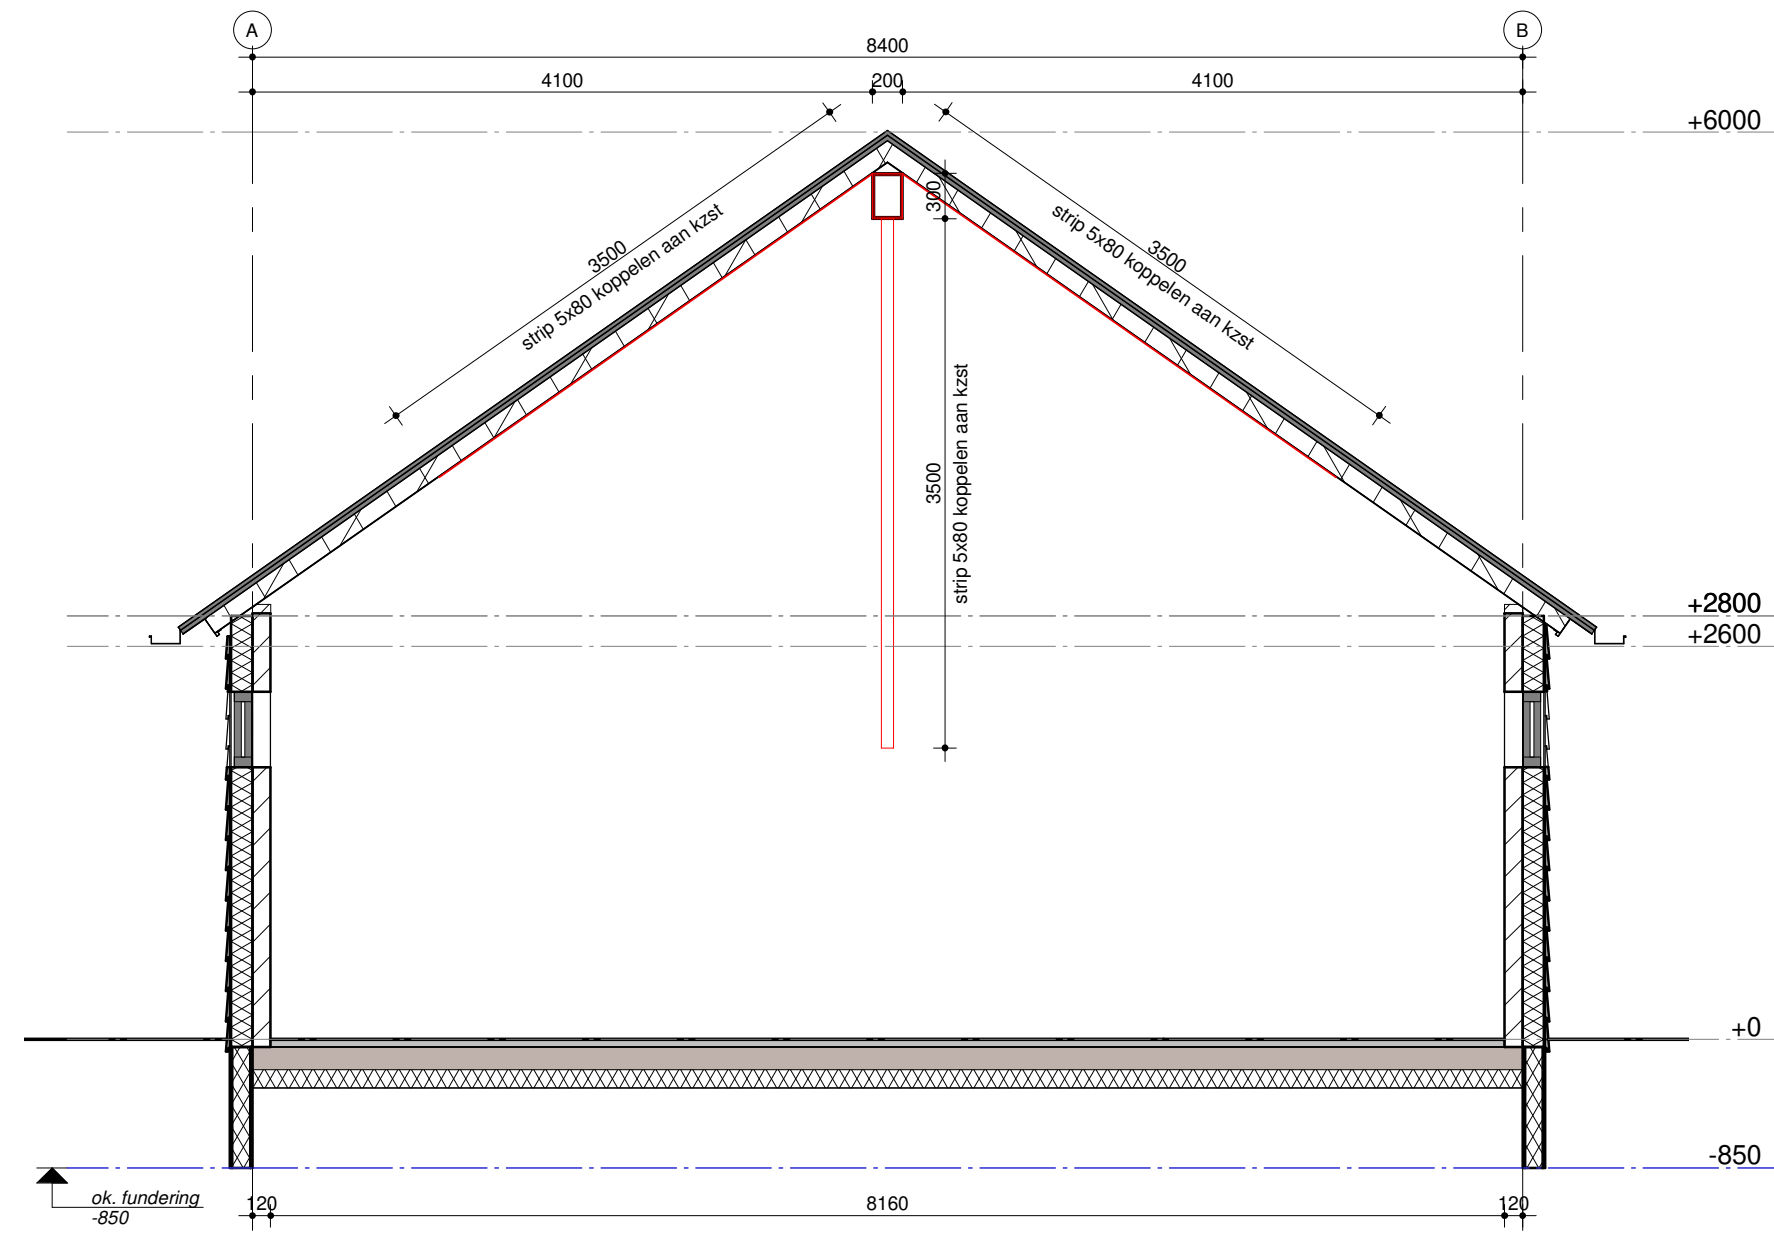

Doorsnede t.p.v. top gevels - 1:50

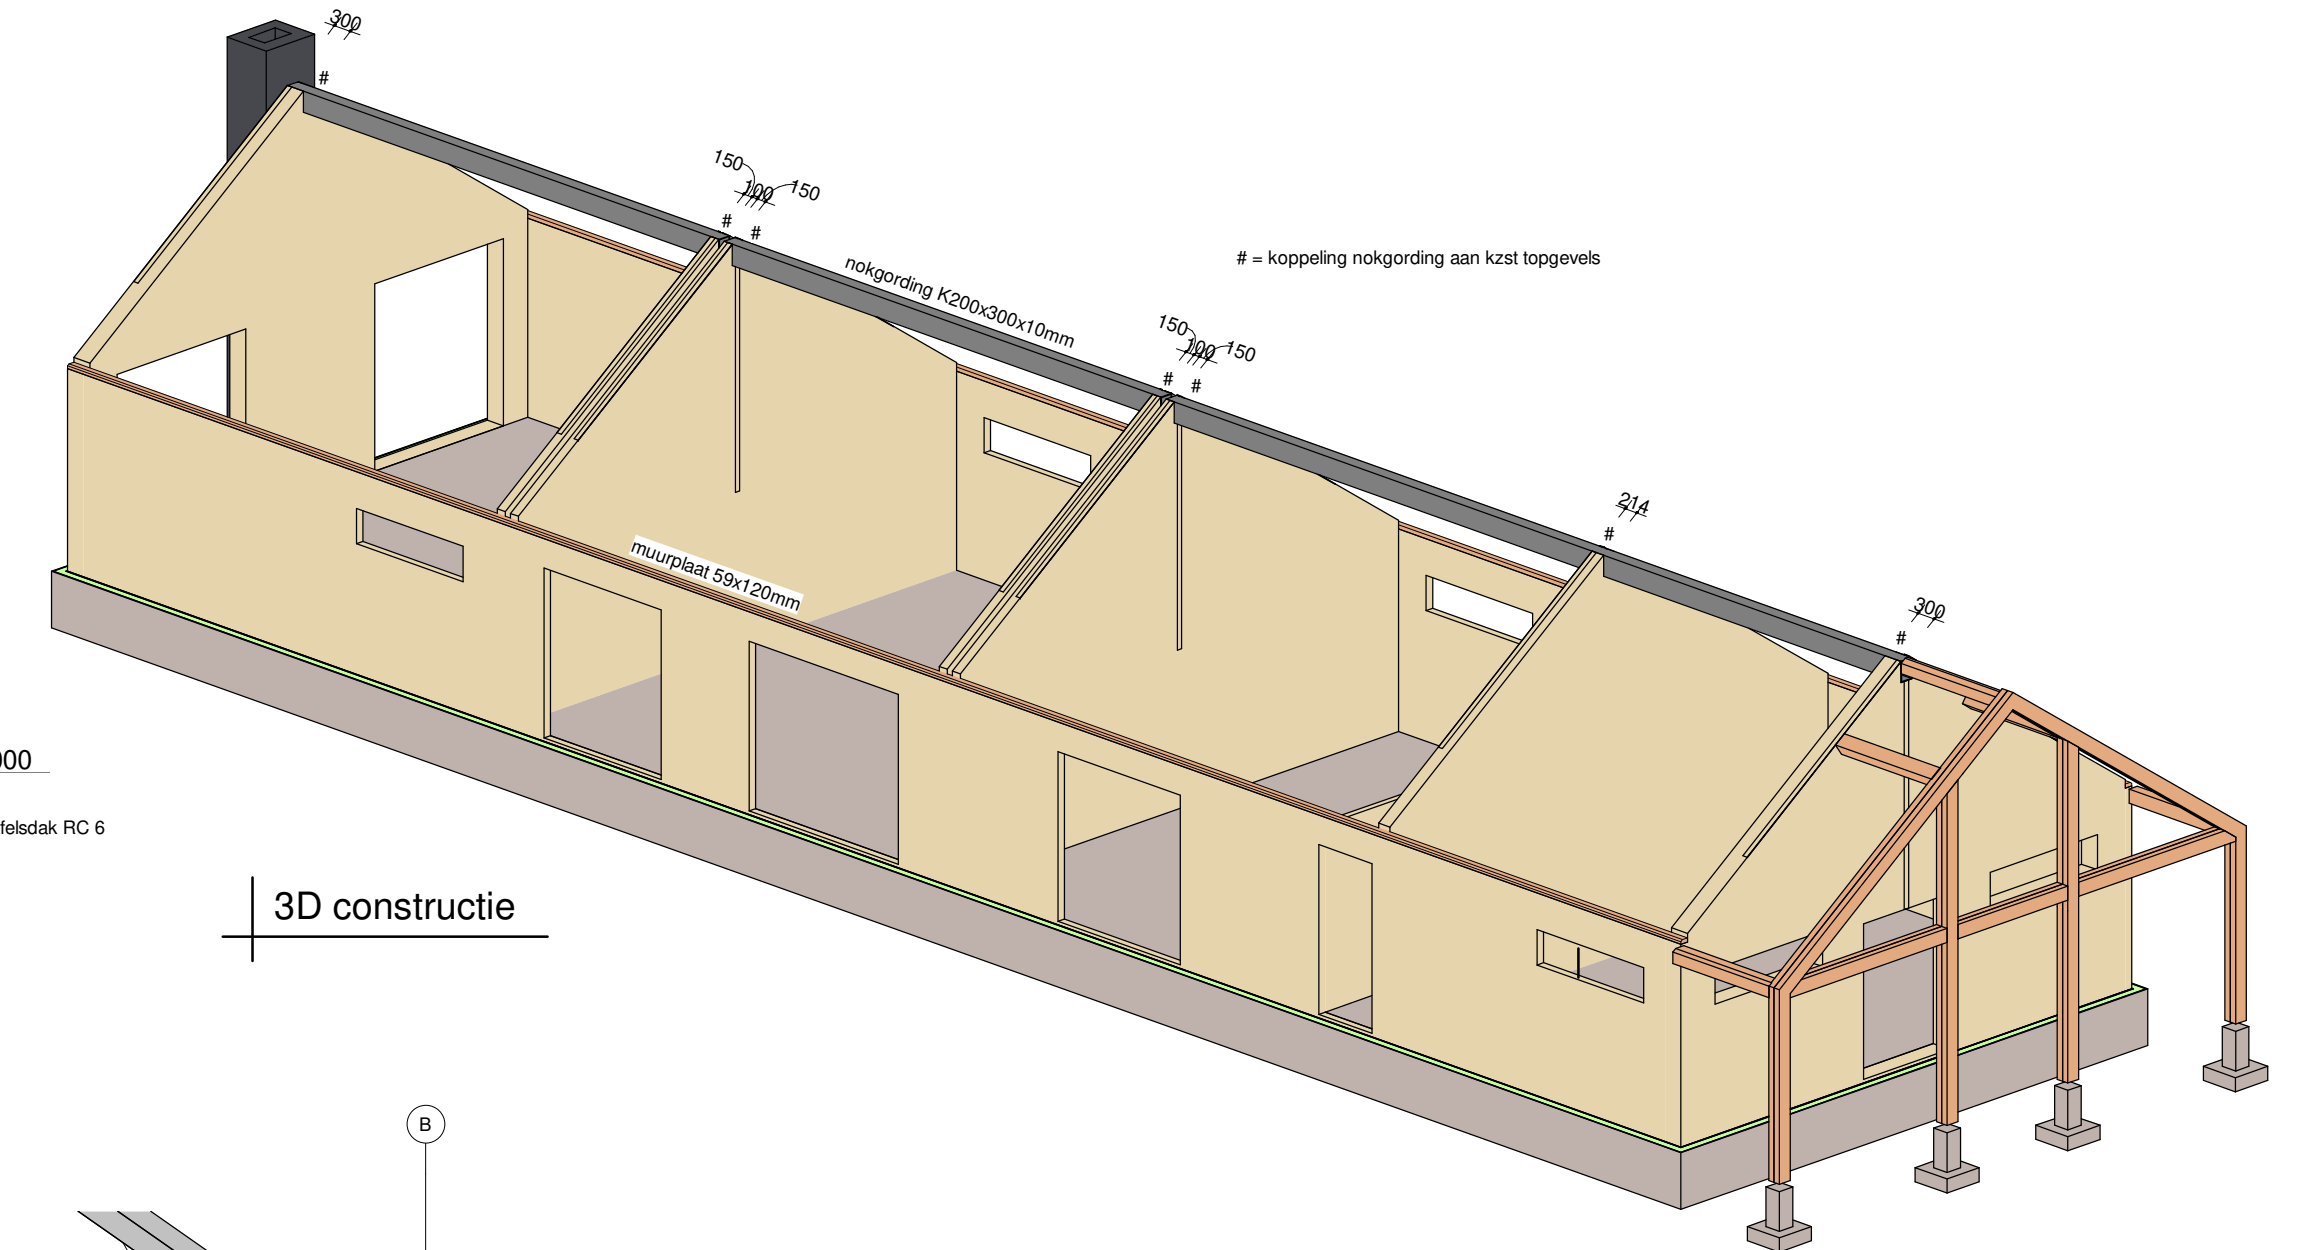

3D constructie

(28) hoofdconstructie (Structural Framing)

Type	KG
------	----

Staalconstructie nokgording	2.48 kN
-----------------------------	---------

Constructie renvooi:

Algemeen:

Onderdeel:

- Kalkzandsteen
- Nokgording
- Muurplaat
- prefab betonlaten
- houten spant 100x200mm

Lijm elementen kalkzandsteen CS12
Koker 300x200x10mm (min. 150mm oplegging)
59x121mm v.v. ankers h.o.h. 1 meter
belasting zie constructie berekening (conform opgave leverancier)
kwaliteit C24

= Nokgording koppelen aan kzt wand d.m.v. strippen, zie doorsnede

* = Spouwankers toepassen

B	23-04-2018	KKV		Wijziging kleuren
A	21-02-2018	KKV		Uitrekstaat KG staal
wijz	datum	get		omschrijving

project : Nieuwbouw 2 recreatiewoningen

projectadres : Kamphuiserweg 1 7251 KC Vorden

opdrachtgever : Fam. Langwerden

projektnr. : FORC16001

blad : S.002

onderdeel : Fundatie, kapplan en details

schaal : 1:100

datum get. : 25-01-2018

formaat : A1



Temmink Bouwprojecten BV
Herfordstraat 14, 7418 EX Deventer
Tel: 0570-635104
info@temmink.nl - www.temmink.nl

ABN AMRO: 59.03.64.901
IBAN: NL36 ABNA 059.03.64.901
KvKnr: 38021106
BTWnr: NL8102.79.770.B.01



Deze tekening en ontwerp zijn eigendom van Temmink en mogen niet, zonder schriftelijke toestemming, gepubliceerd of anderszins verspreid worden. Indien het gebruik van deze tekening of ontwerp anderszins is toegestaan, wordt de aansprakelijkheid hiervoor niet aanvaard.