



Rechterzijgevel - 1:100

Voorgevel - 1:100

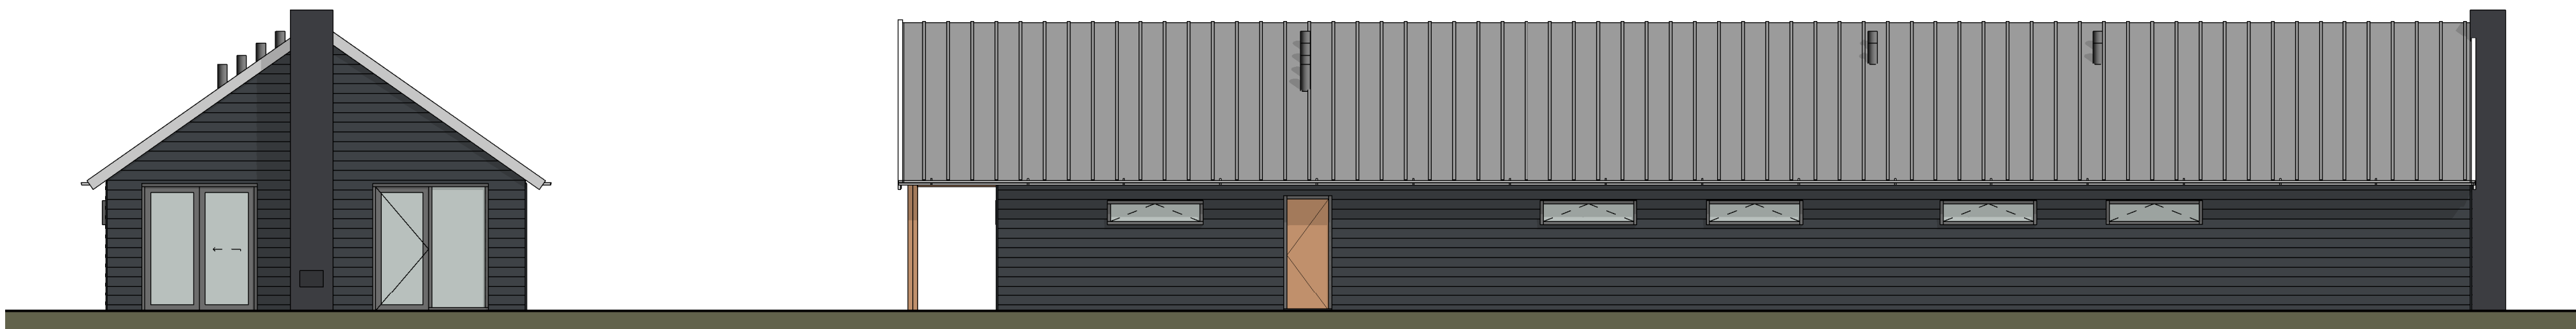


Linkerzijgevel - 1:100


Achtergevel - 1:100

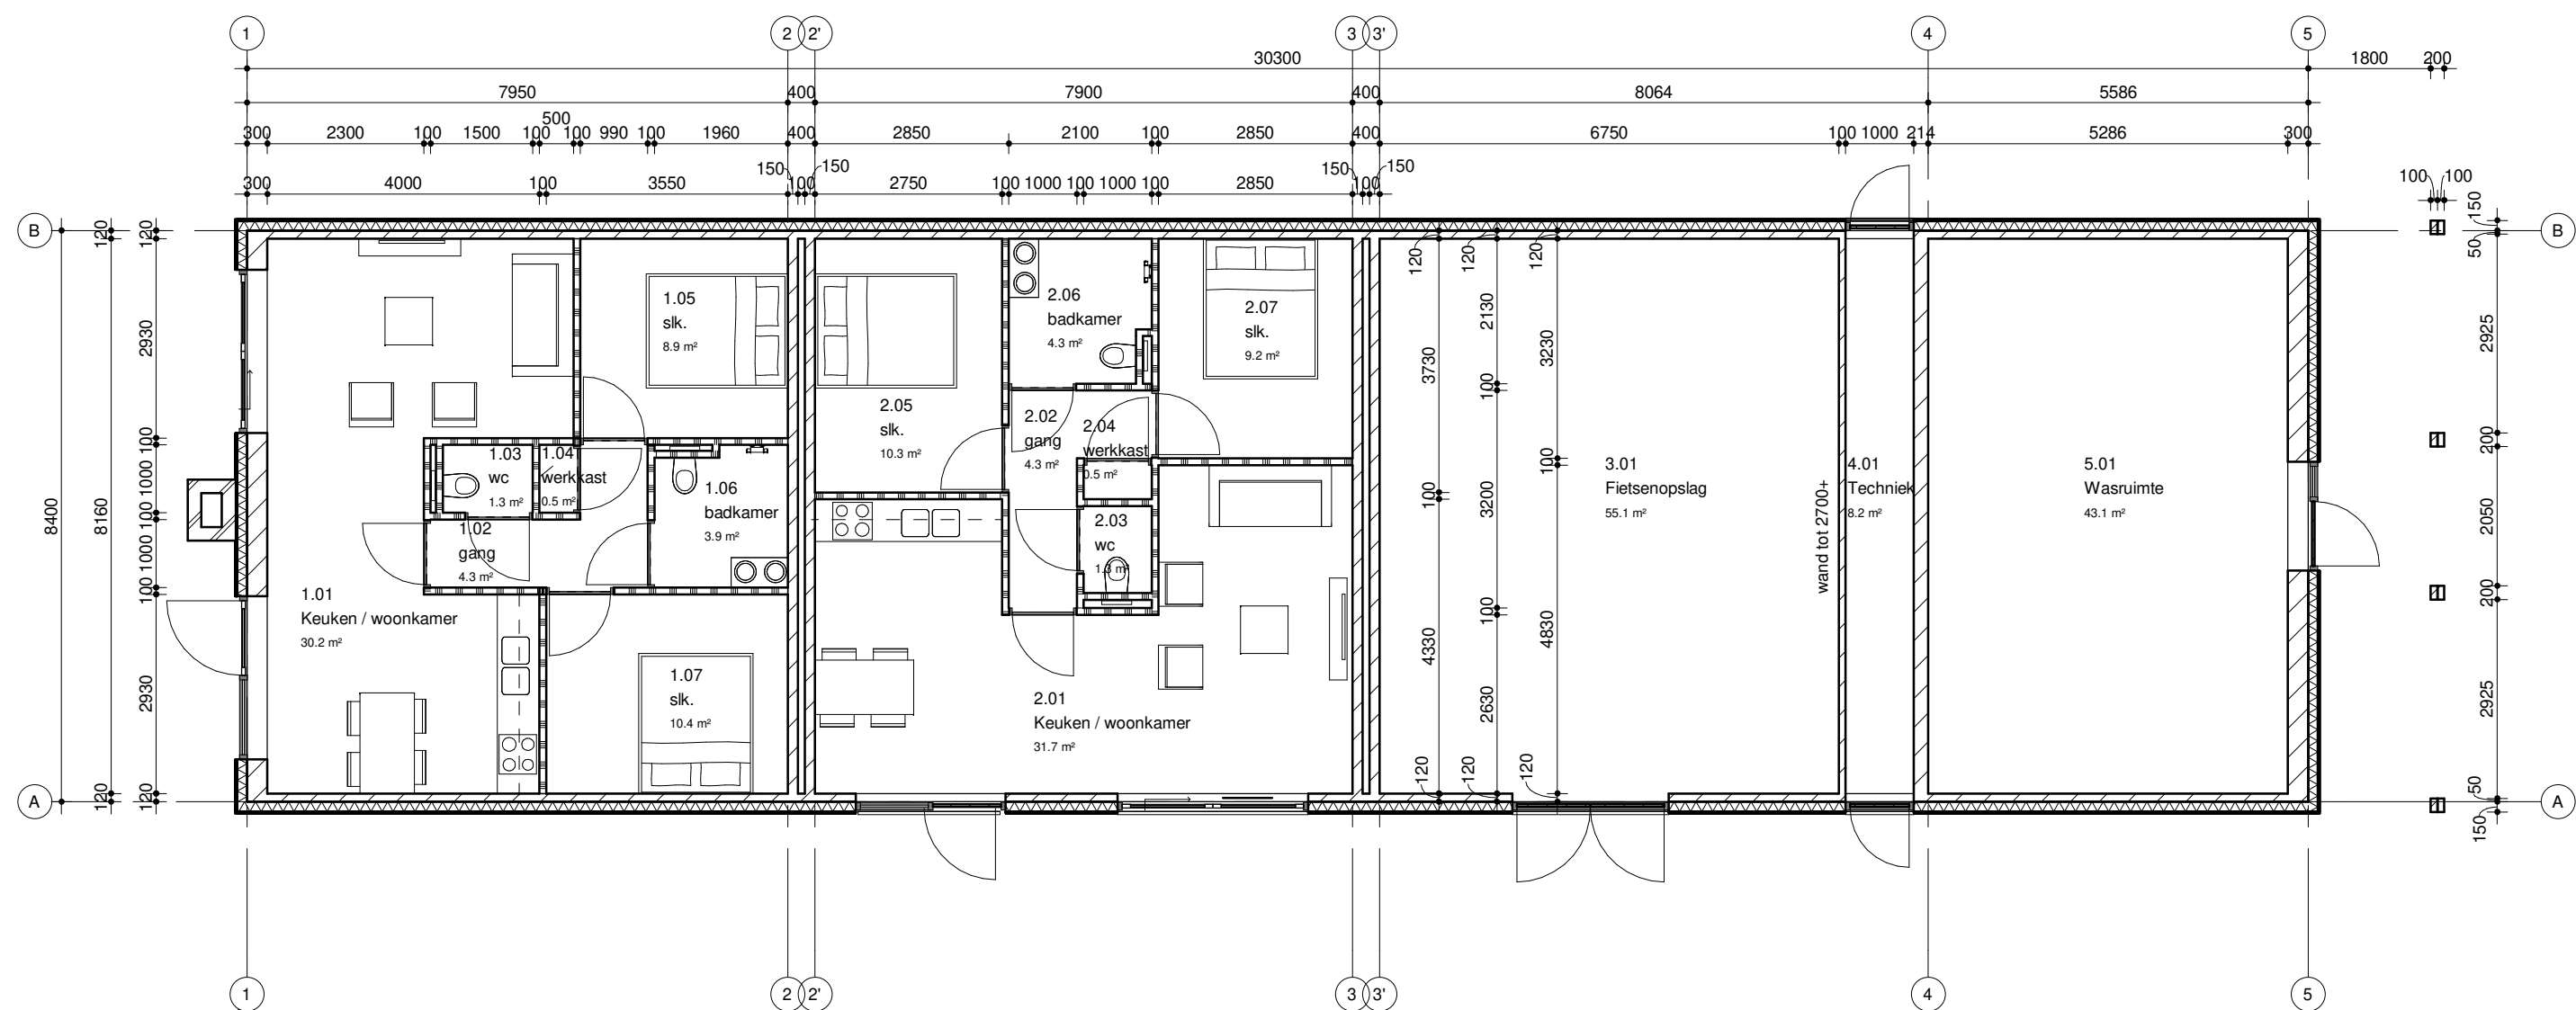

Plattegrond - 1:100

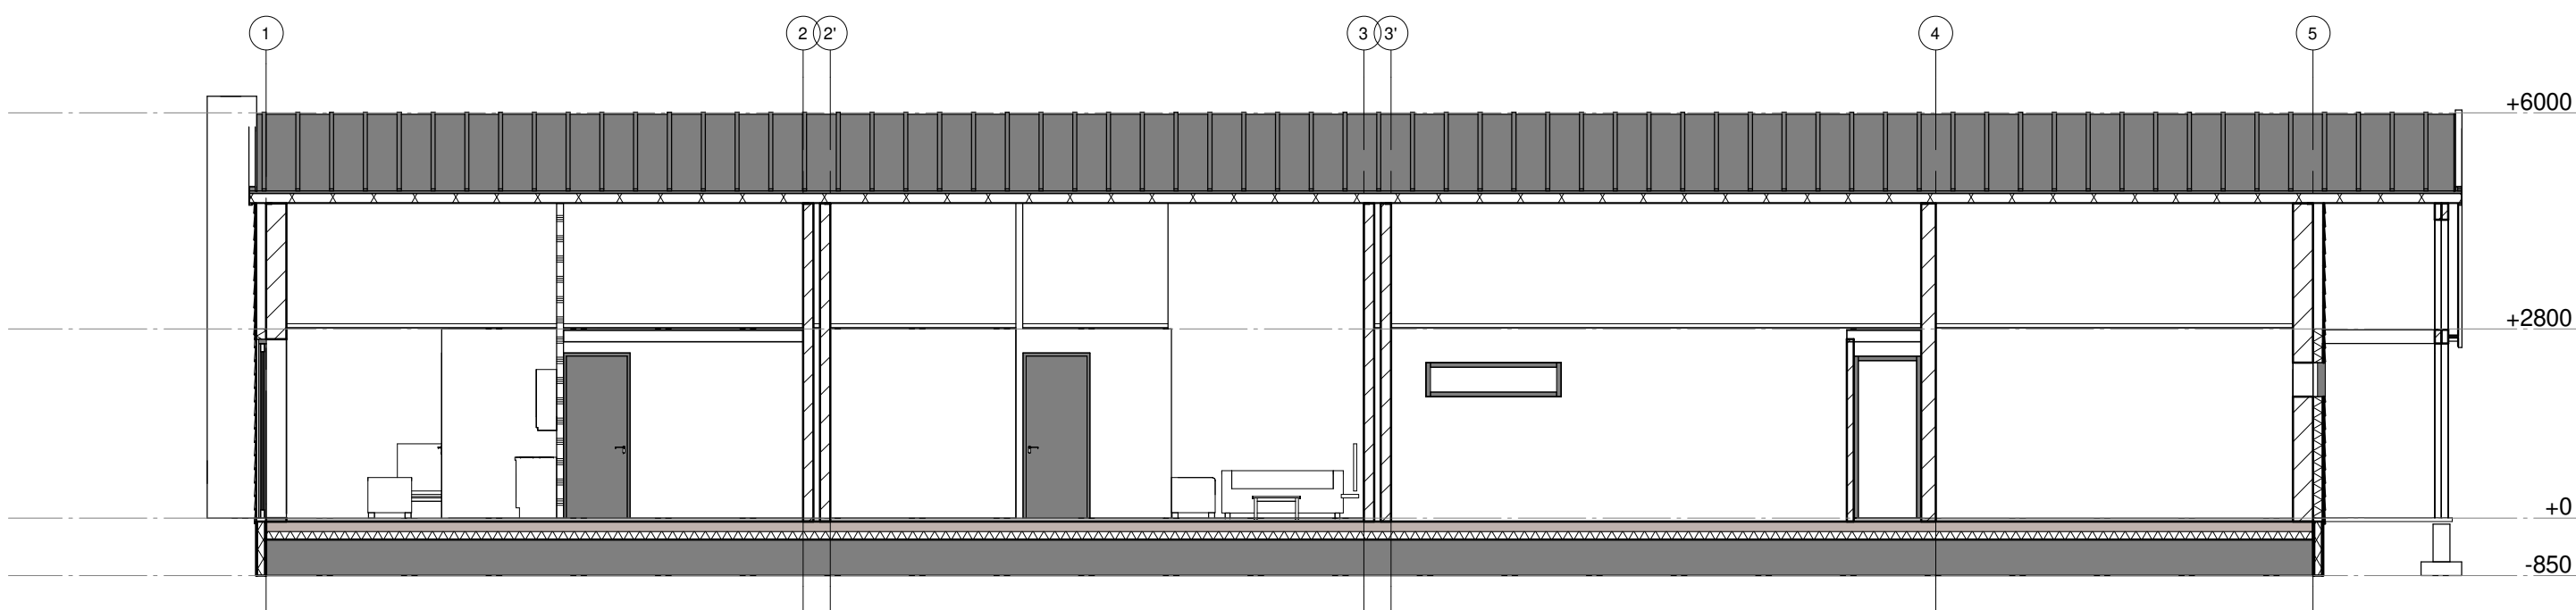


Langsdoorsnede - 1:100

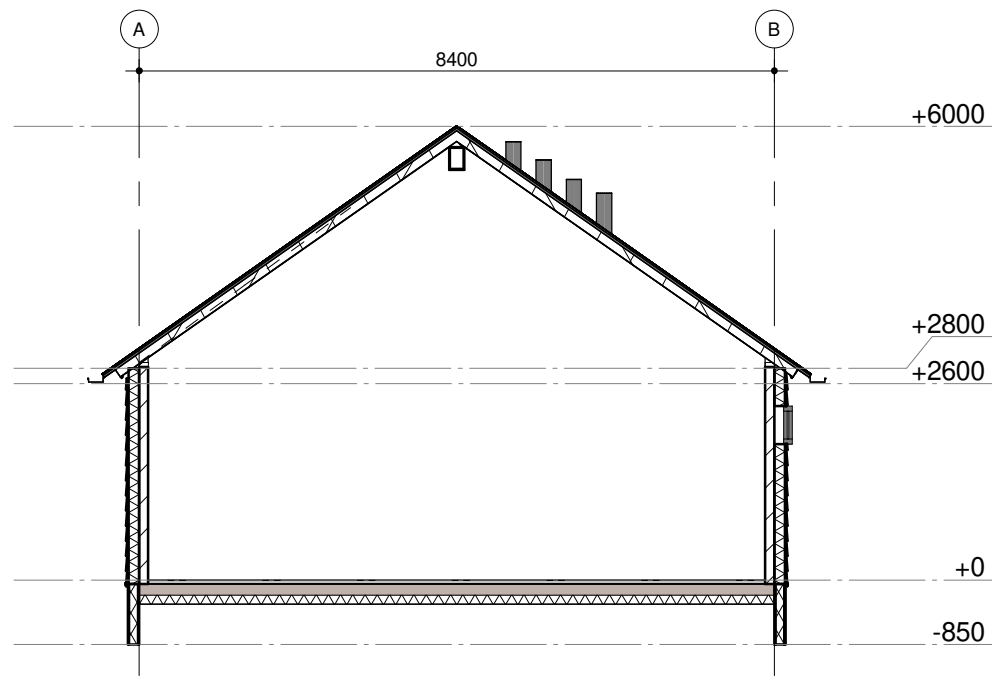

Dwarsdoorsnede - 1:100



3D impressie

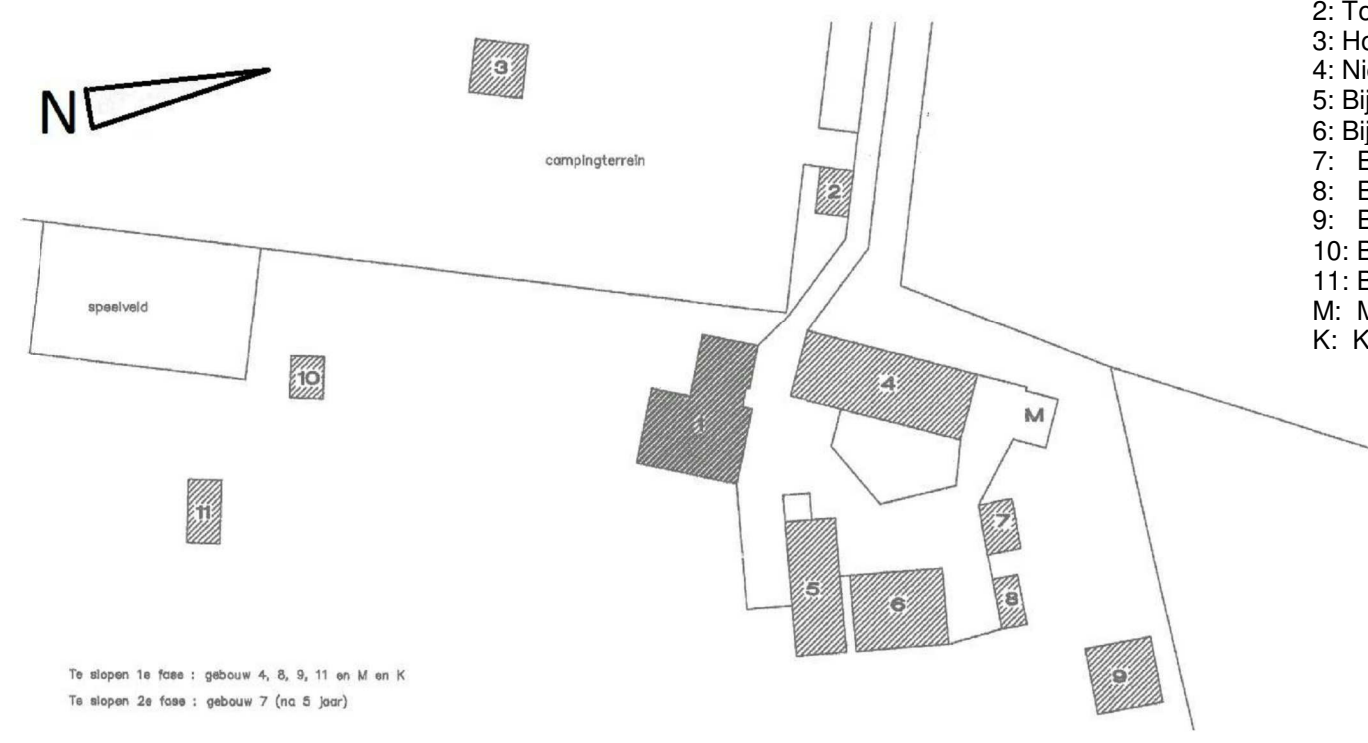

- 1: Woonhuis
- 2: Toiletgebouw camping
- 3: Hooiberg camping
- 4: Nieuw te bouwen recreatiewoningen
- 5: Bijgebouw
- 6: Bijgebouw
- 7: Bijgebouw
- 8: Bijgebouw
- 9: Bijgebouw
- 10: Bijgebouw
- 11: Bijgebouw
- M: Mestplaat
- K: Kuilvoerplaat

Situatie

Kleur- en materiaalstaat:		ruimteoverzicht					
		Nivo	Nr	Ruimte	Opp		
<u>BOUWPLANTOETSING:</u> Bouwplantoetsing conform Bouwbestuutoets Deerns Nederland B.V. met werknummer RNL160.04371.00.0001 - d.d. 14-07-2017 <u>Materiaal en kleurenstaat:</u> Onderdeel: gevels dak windveer / goot binten kozijnen deuren beglazing binnenmuren dragend binnenmuren niet dragend	Materiaal: Eternit Cedralwood Sandwichpaneel staal Felsdak SV - staal / aluminium Hout 100x200mm (2x) kunststof kunststof isolatie HR ++ kalkzandsteen lijn elementen metaalstud wanden/gyproc	Kleur: C18 leistengrijs (RAL7024) RAL7005 RAL9002 Vuren RAL7012 Houtstructuur Veka bergkiefer blank	Begane grond	1.01	Keuken / woonkamer	30.0 m²	
			Begane grond	1.02	gang	4.5 m²	
			Begane grond	1.03	wc	1.5 m²	
			Begane grond	1.04	werkkast	0.5 m²	
			Begane grond	1.05	sk.	9.0 m²	
			Begane grond	1.06	badkamer	4.0 m²	
			Begane grond	1.07	sk.	10.5 m²	
			Begane grond	2.01	Keuken / woonkamer	31.5 m²	
			Begane grond	2.02	gang	4.5 m²	
			Begane grond	2.03	wc	1.5 m²	
			Begane grond	2.04	werkkast	0.5 m²	
				Begane grond	2.05	sk.	10.5 m²
				Begane grond	2.06	badkamer	4.5 m²
				Begane grond	2.07	sk.	9.0 m²
				Begane grond	3.01	Fietsenopslag	55.0 m²
				Begane grond	4.01	Techniek	8.0 m²
				Begane grond	5.01	Wasruimte	43.0 m²
							227.5 m²
<u>Brandveiligheid en rookproductie:</u> Alle toegepaste materialen moeten voldoen aan brandklasse D en rookklasse S2							



TEMINK
BOUWPROJECTEN

Temmink Bouwprojecten BV
Herfordstraat 14, 7418 EX Deventer
Tel: 0570-635104
info@temmink.nl - www.temmink.nl

ABN AMRO: 59.03.64.901
IBAN: NL36 ABNA 059 03 64 901
KvKnr: 38021106
BTWnr: NL8102.79.770.B.01

D	17-05-2018	KKV	Toevoeging brandveiligheid en rookproductie aan het renovat	
C	26-04-2018	KKV	Wijziging kozijn achtergevel wasruimte	
B	23-04-2018	KKV	Wijziging kleuren	
wjz	datum	get	omschrijving	
project : Nieuwbouw 2 recreatiewoningen				
projectadres : Kamphuiserweg 1 7251 KC Vorden				
opdrachtgever : Fam. Langwerden				
projektnr. : FORC16001		blad : S.001		
onderdeel : Gevels, plattegronden en 3D				
schaal : 1:100		get. : KKV		
datum get. : 25-01-2018		formaat : A1		
