


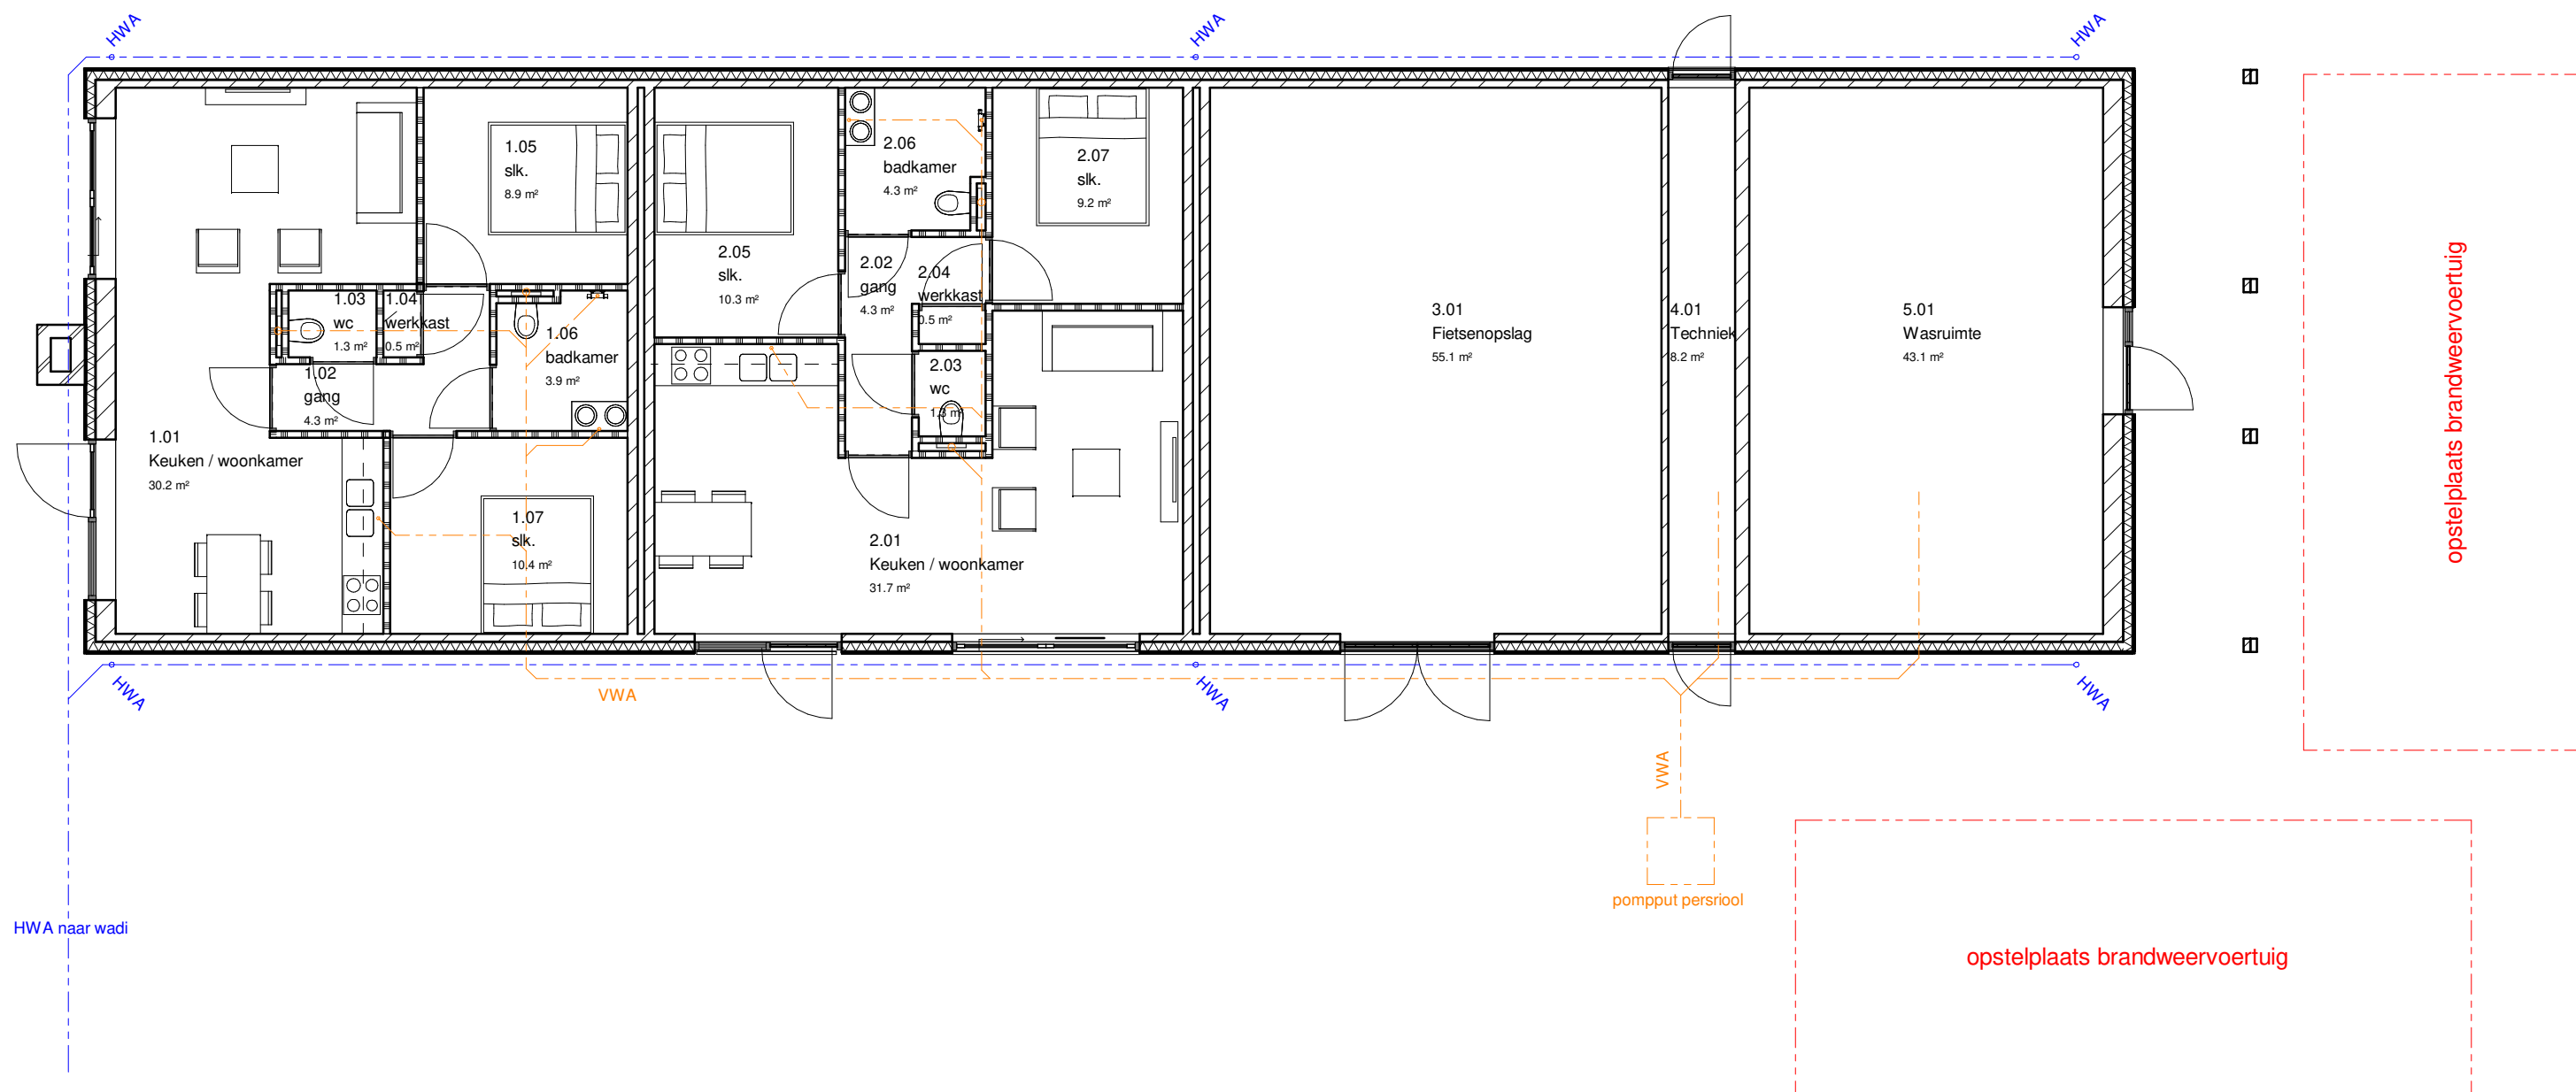

Renvooi:

Algemeen:

- Diameters leidingwerk nader te bepalen door installateur;
- Exact leiding verloop nader te bepalen door installateur.

Hemelwaterafvoer

Vuilwaterafvoer

Opstelplaats blusvoertuig



TEMMINK
BOUWPROJEKTEN

Temmink Bouwprojecten BV
Herfordstraat 14, 7418 EX Deventer
Tel: 0570-635104
info@temmink.nl - www.temmink.nl

ABN AMRO: 59.03.64.901

IBAN: NL36 ABNA 059 03 64 901

KvKnr: 38021106

BTWnr: NL8102.79.770.B.01

wijz	datum	get	omschrijving	
project : Nieuwbouw 2 recreatiewoningen				
projectadres : Kamphuiserweg te Vorden				
opdrachtgever : Fam. Langwerden				
projektnr. : FORC16001		blad : S.003		
onderdeel : Plattegrond VWA en HWA				
schaal : 1:100		get. : KKV		
datum get. : 17-05-2018		formaat : A3		
     				