




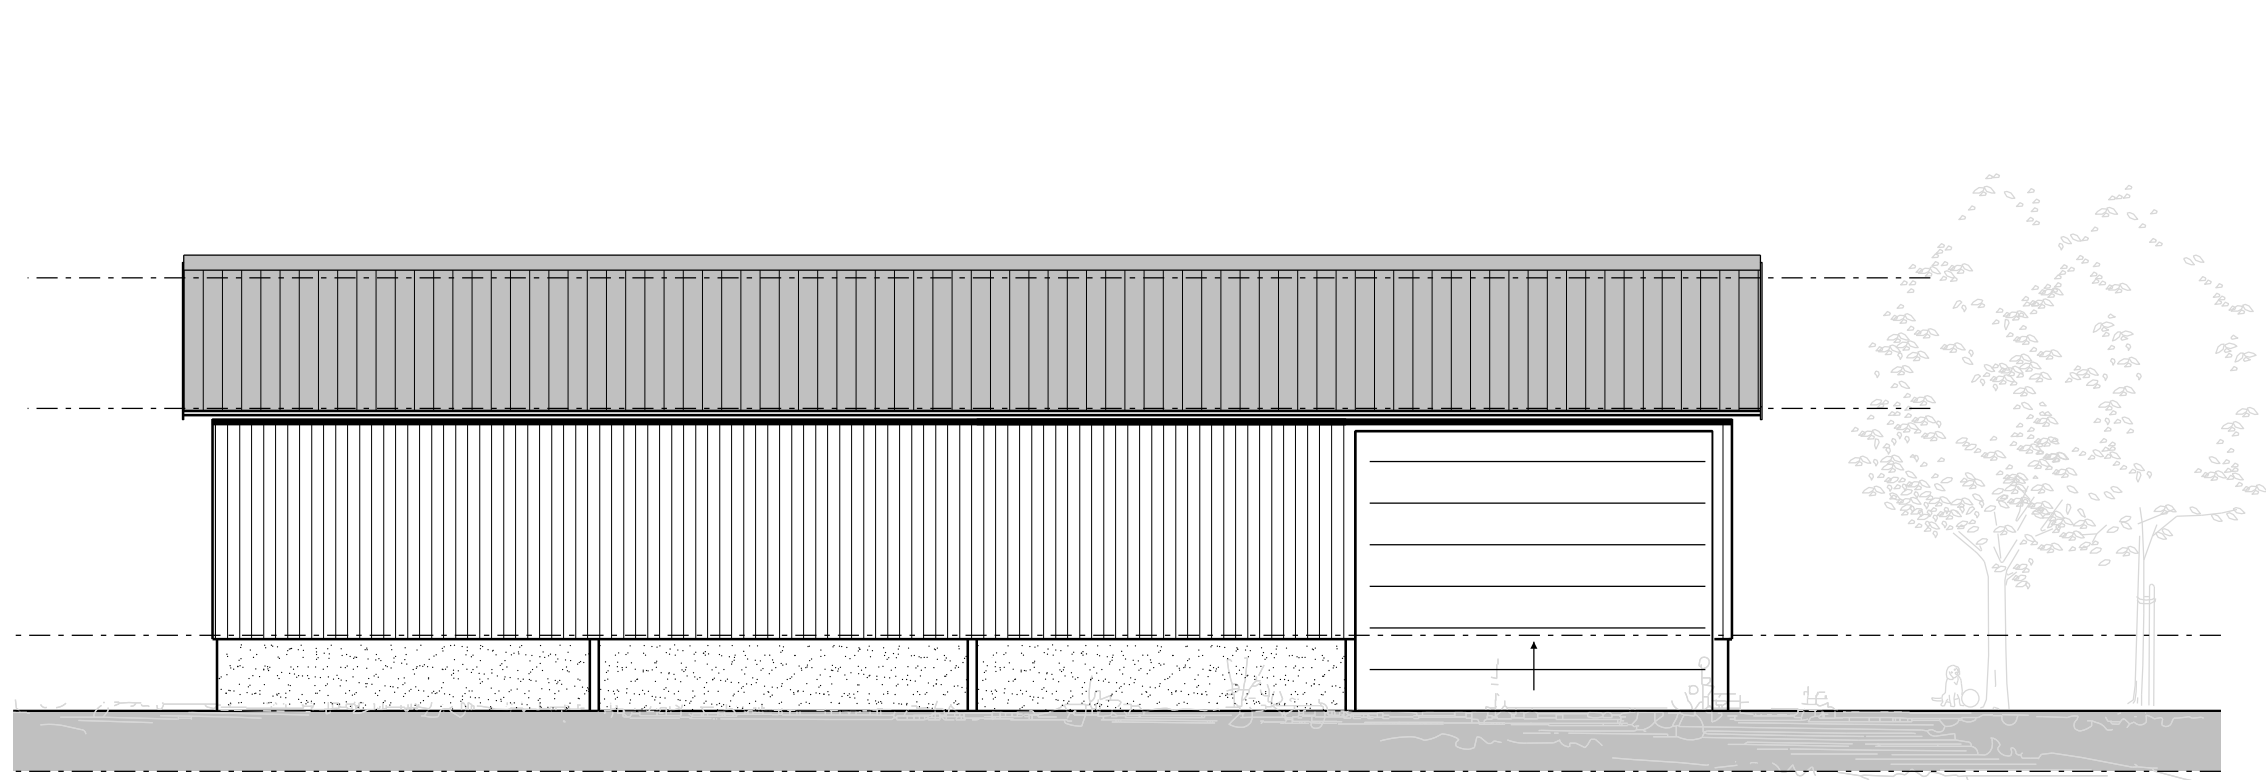


Voorgevel

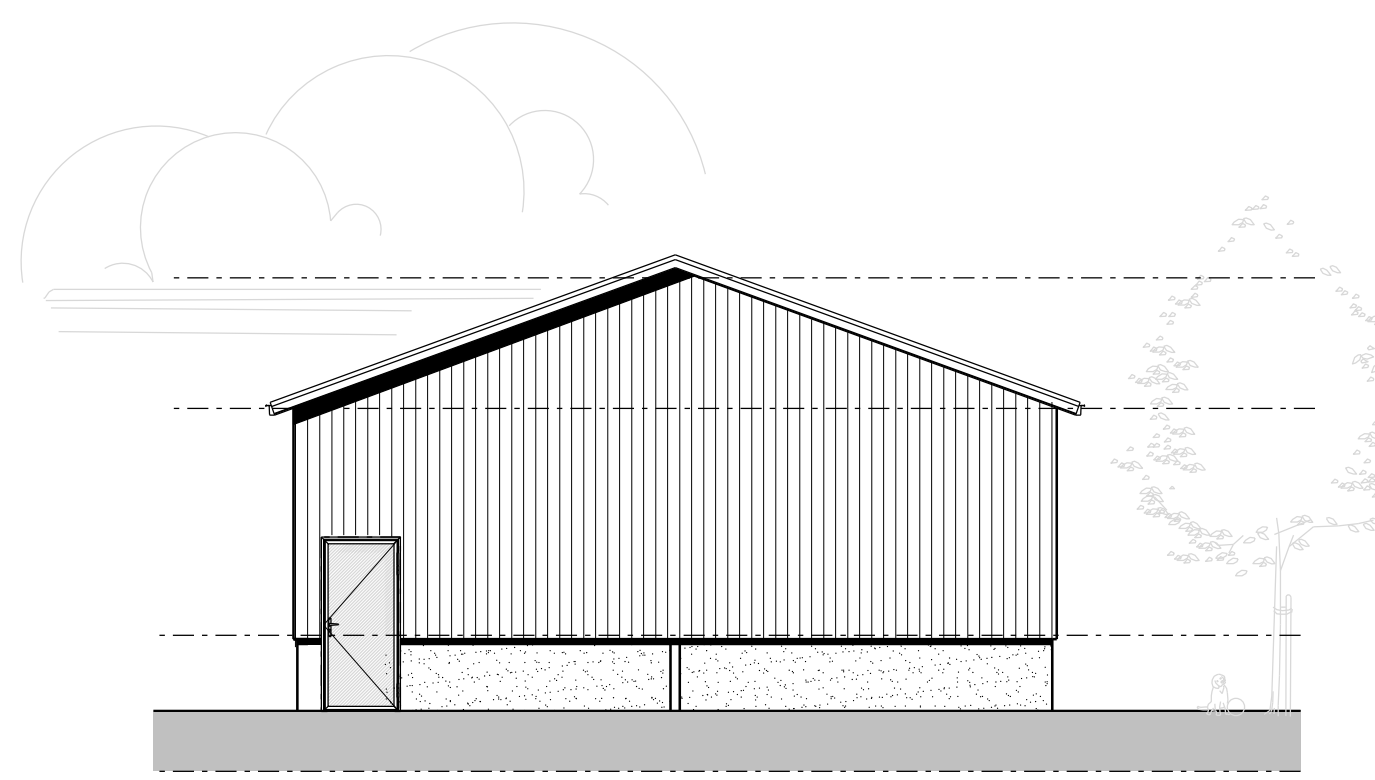


Zijgevel (rechts)

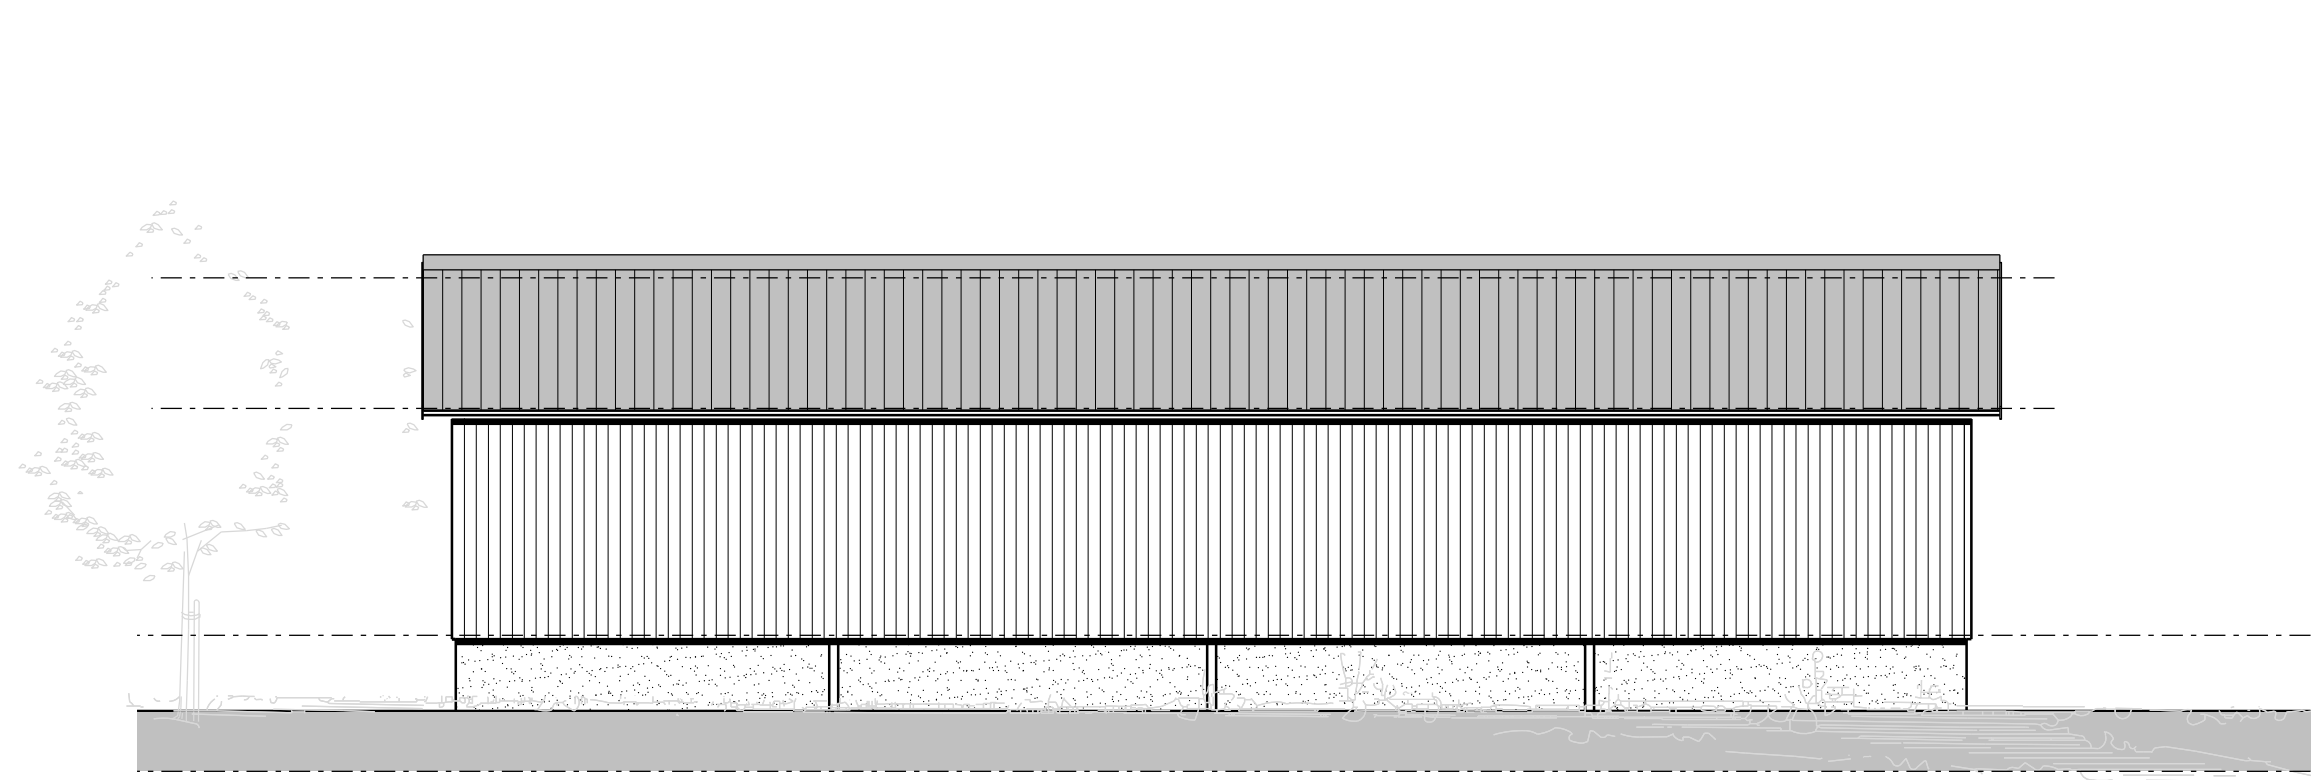


Achtergevel

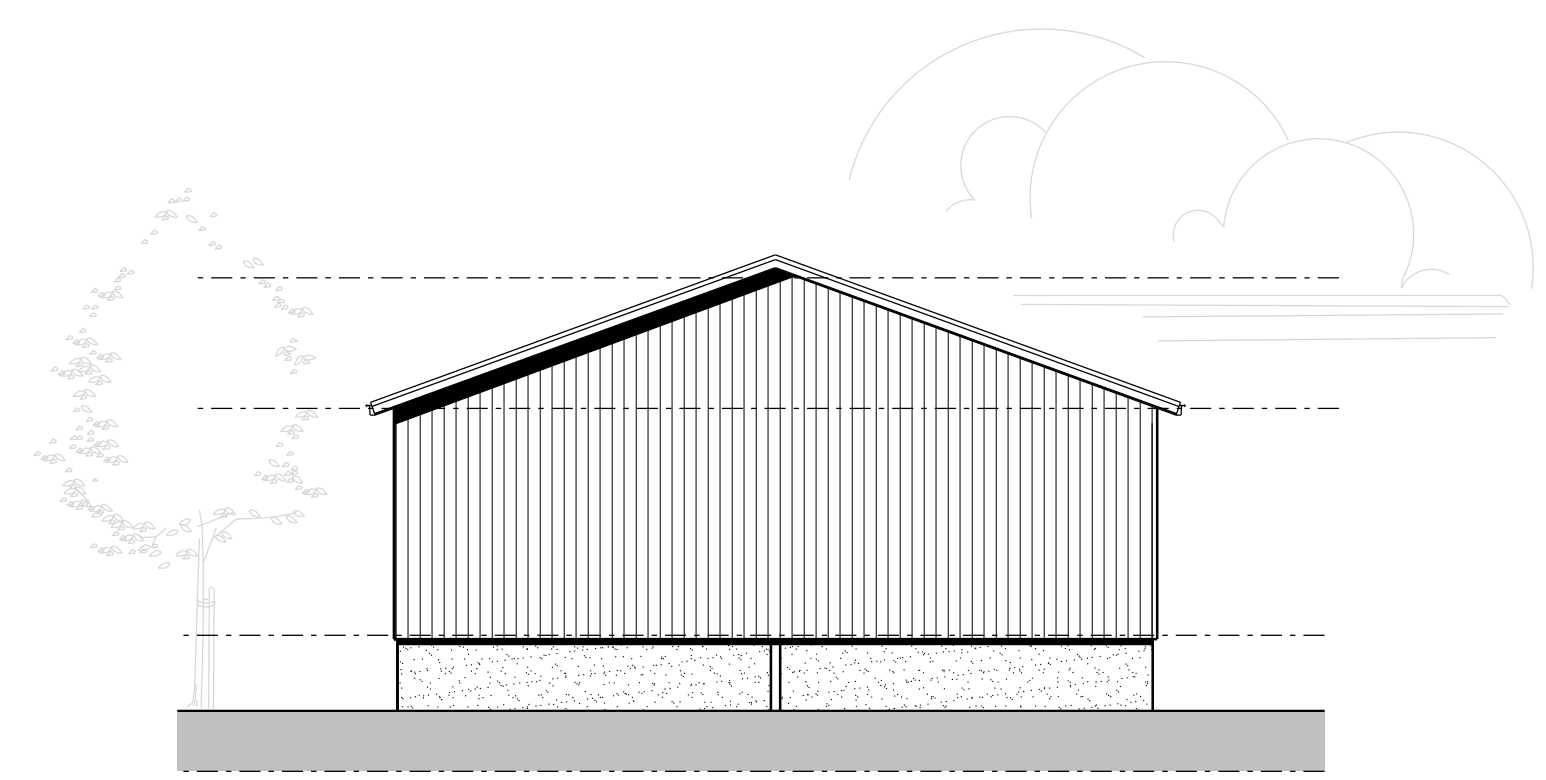


Zijgevel (links)

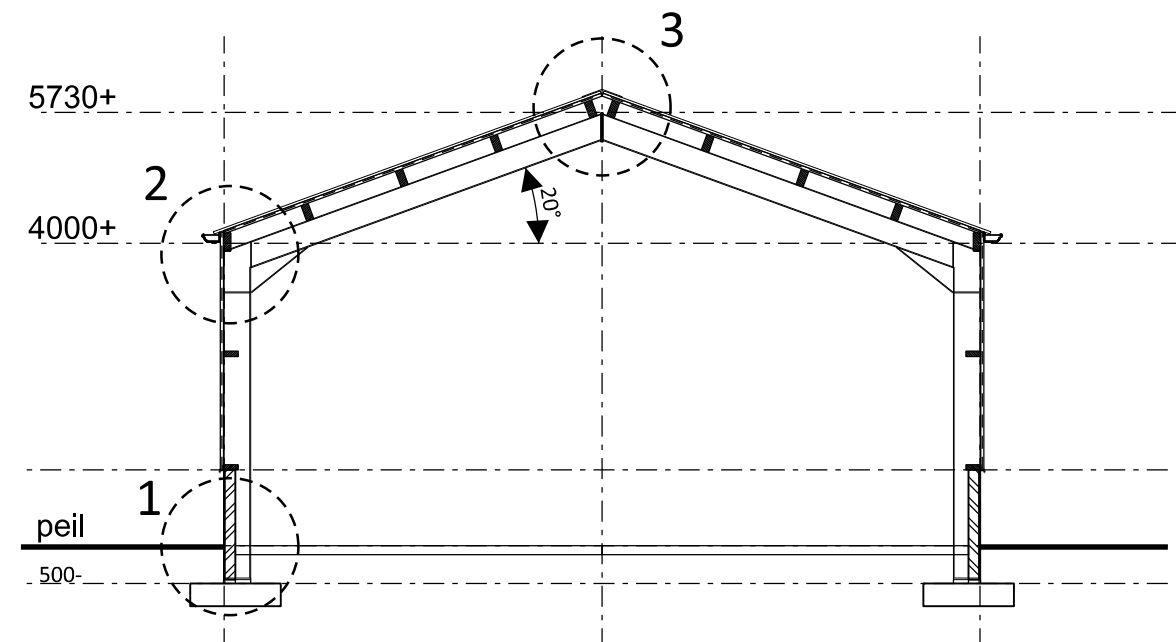

Doorsnede A-A

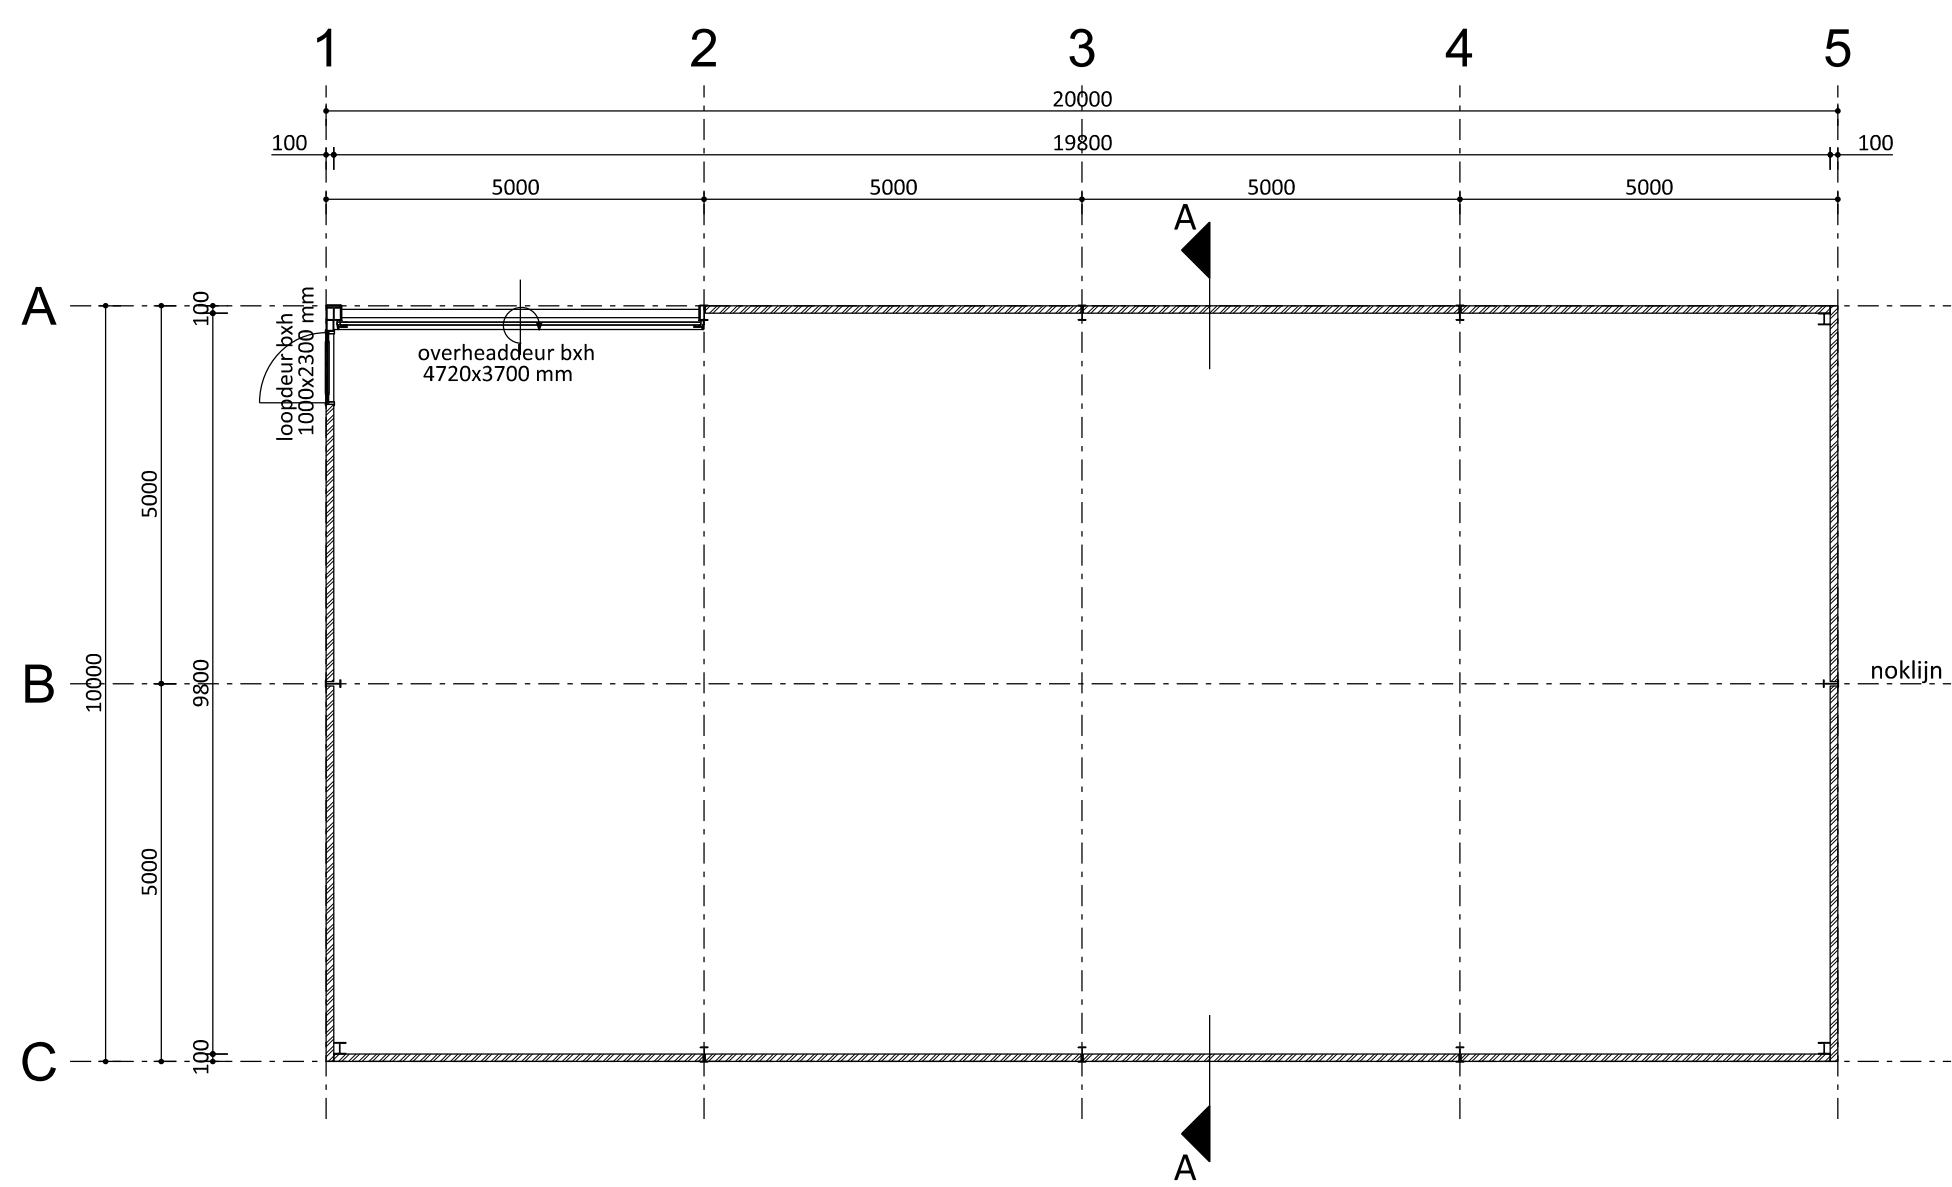


plattegrond

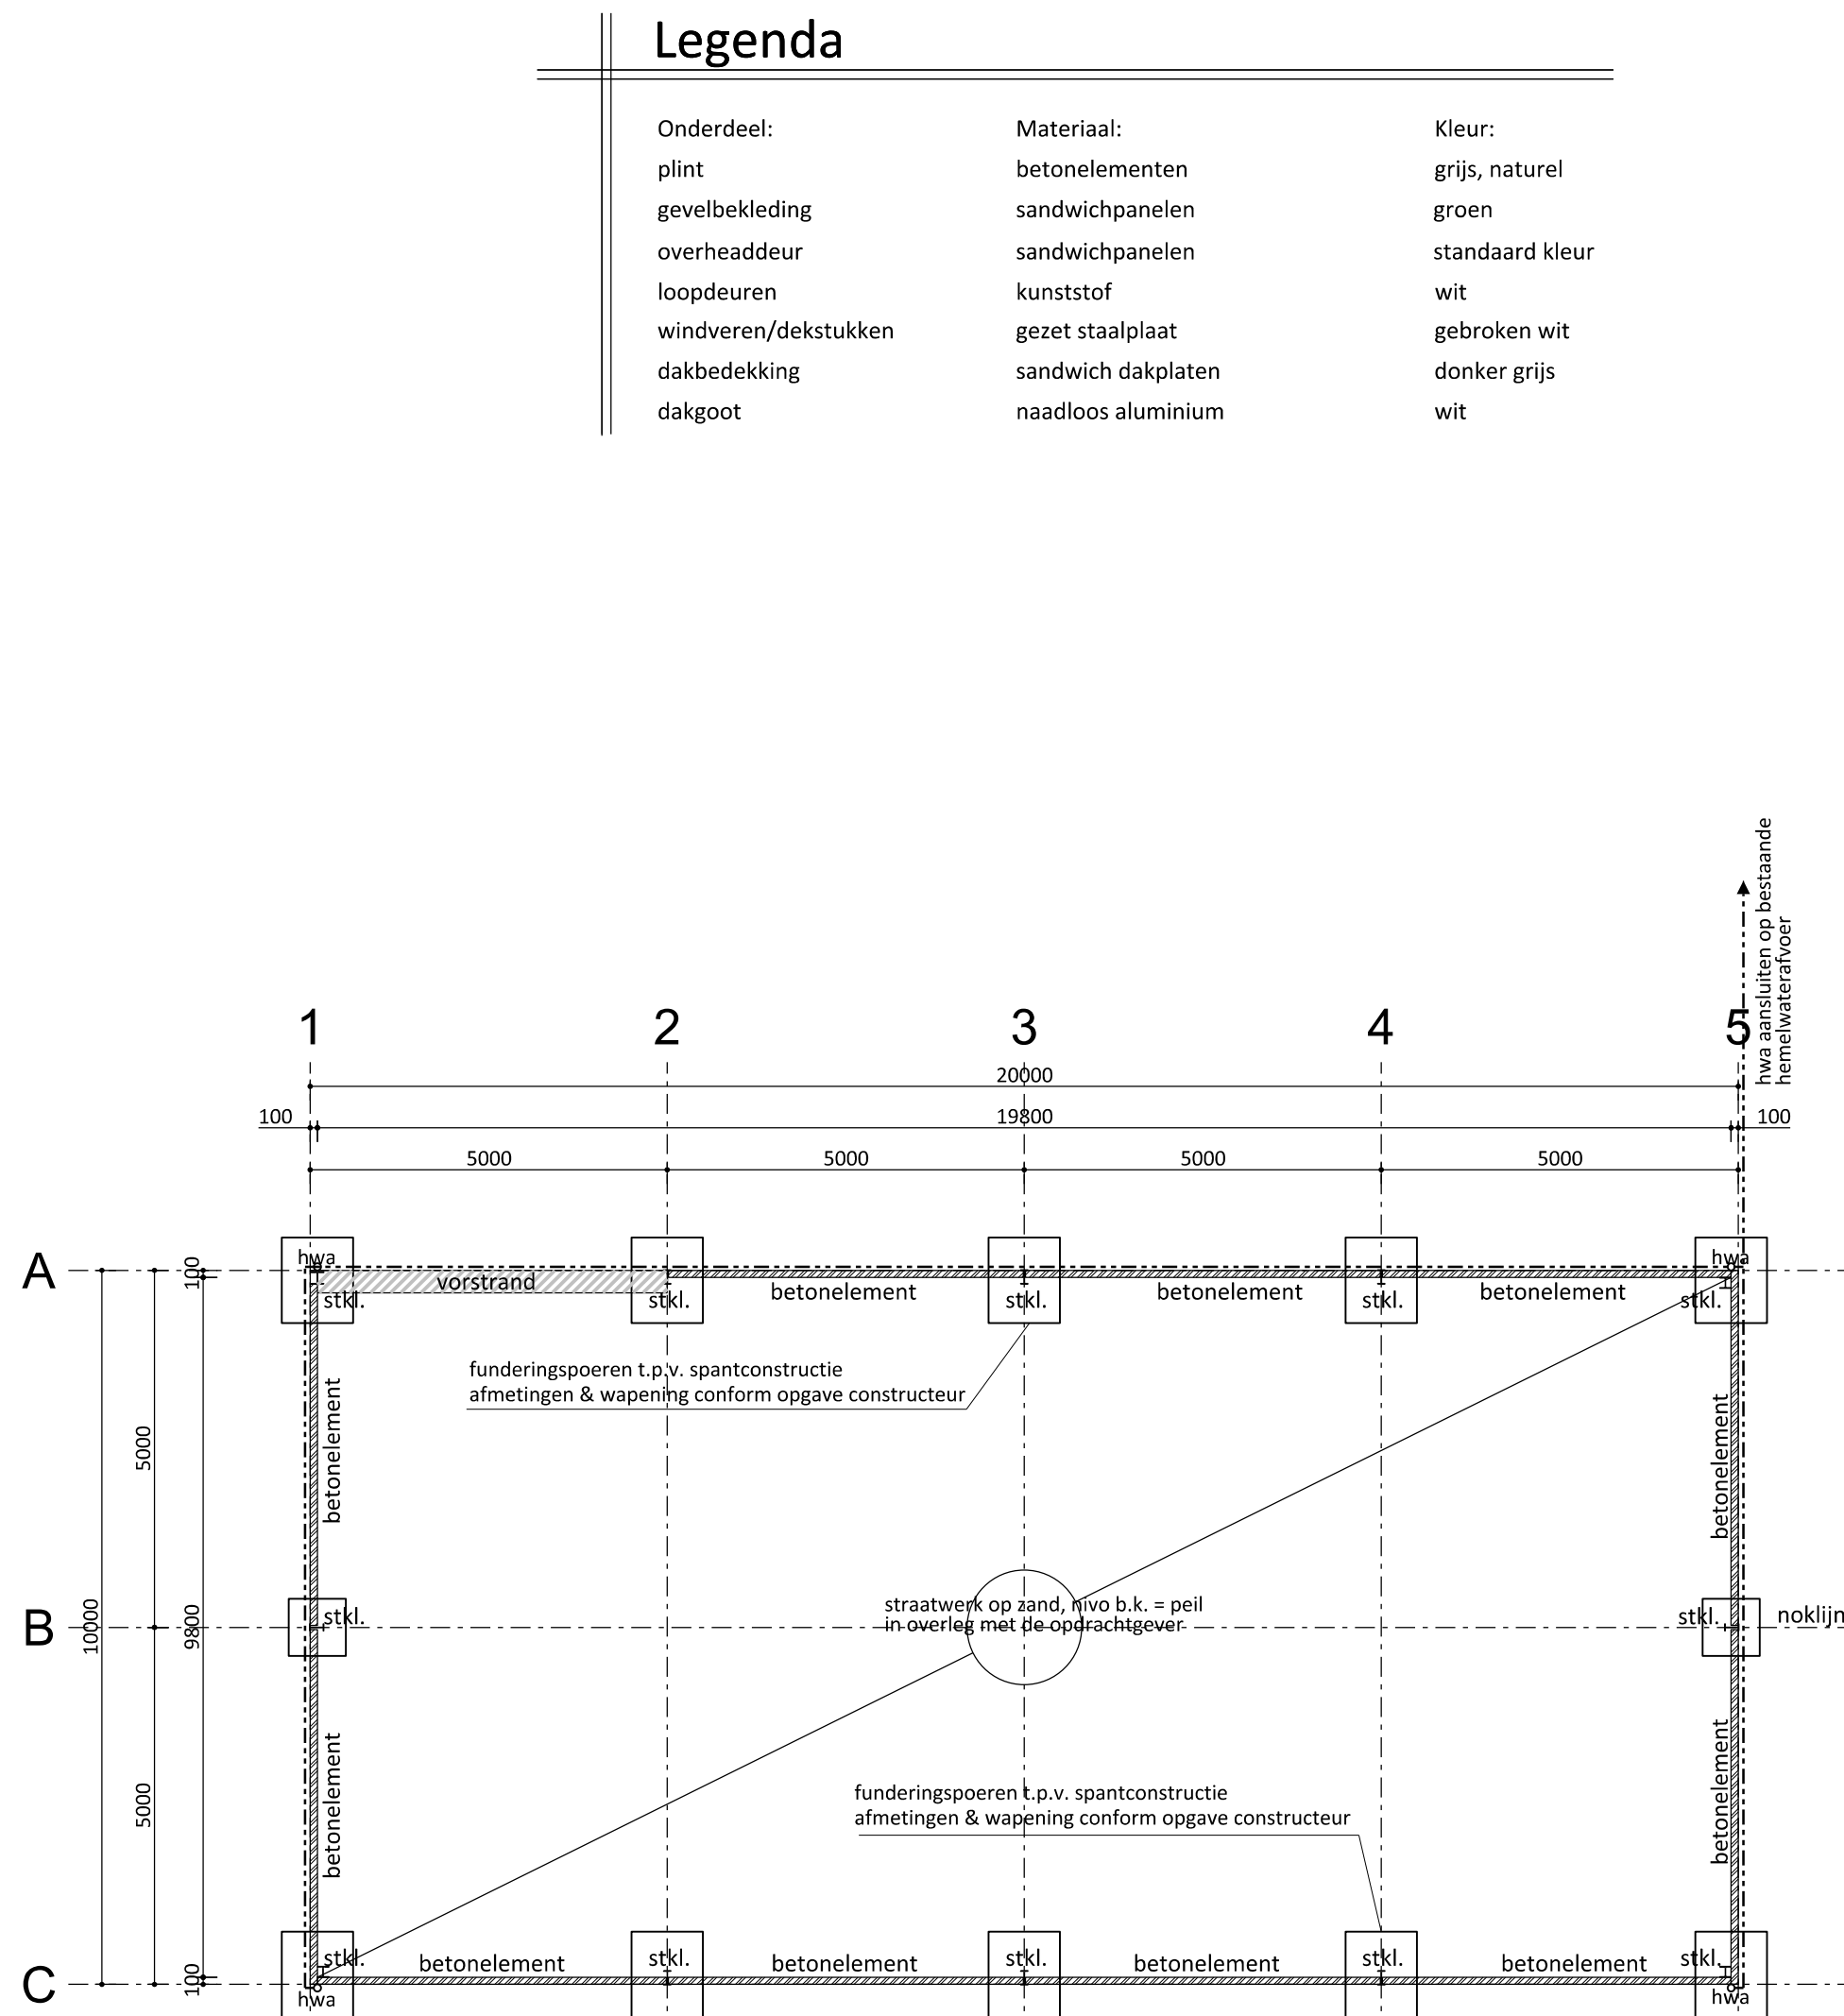



Funderingsplan

Legenda		
Onderdeel:	Materiaal:	Kleur:
plint	betonelementen	grijs, naturel
gevelbekleding	sandwichpanelen	groen
overheaddeur	sandwichpanelen	standaard kleur
loopdeuren	kunststof	wit
windveren/dekstukken	gezet staalplaat	gebroken wit
dakbedekking	sandwich dakplaten	donker grijs
dakgoot	naadloos aluminium	wit

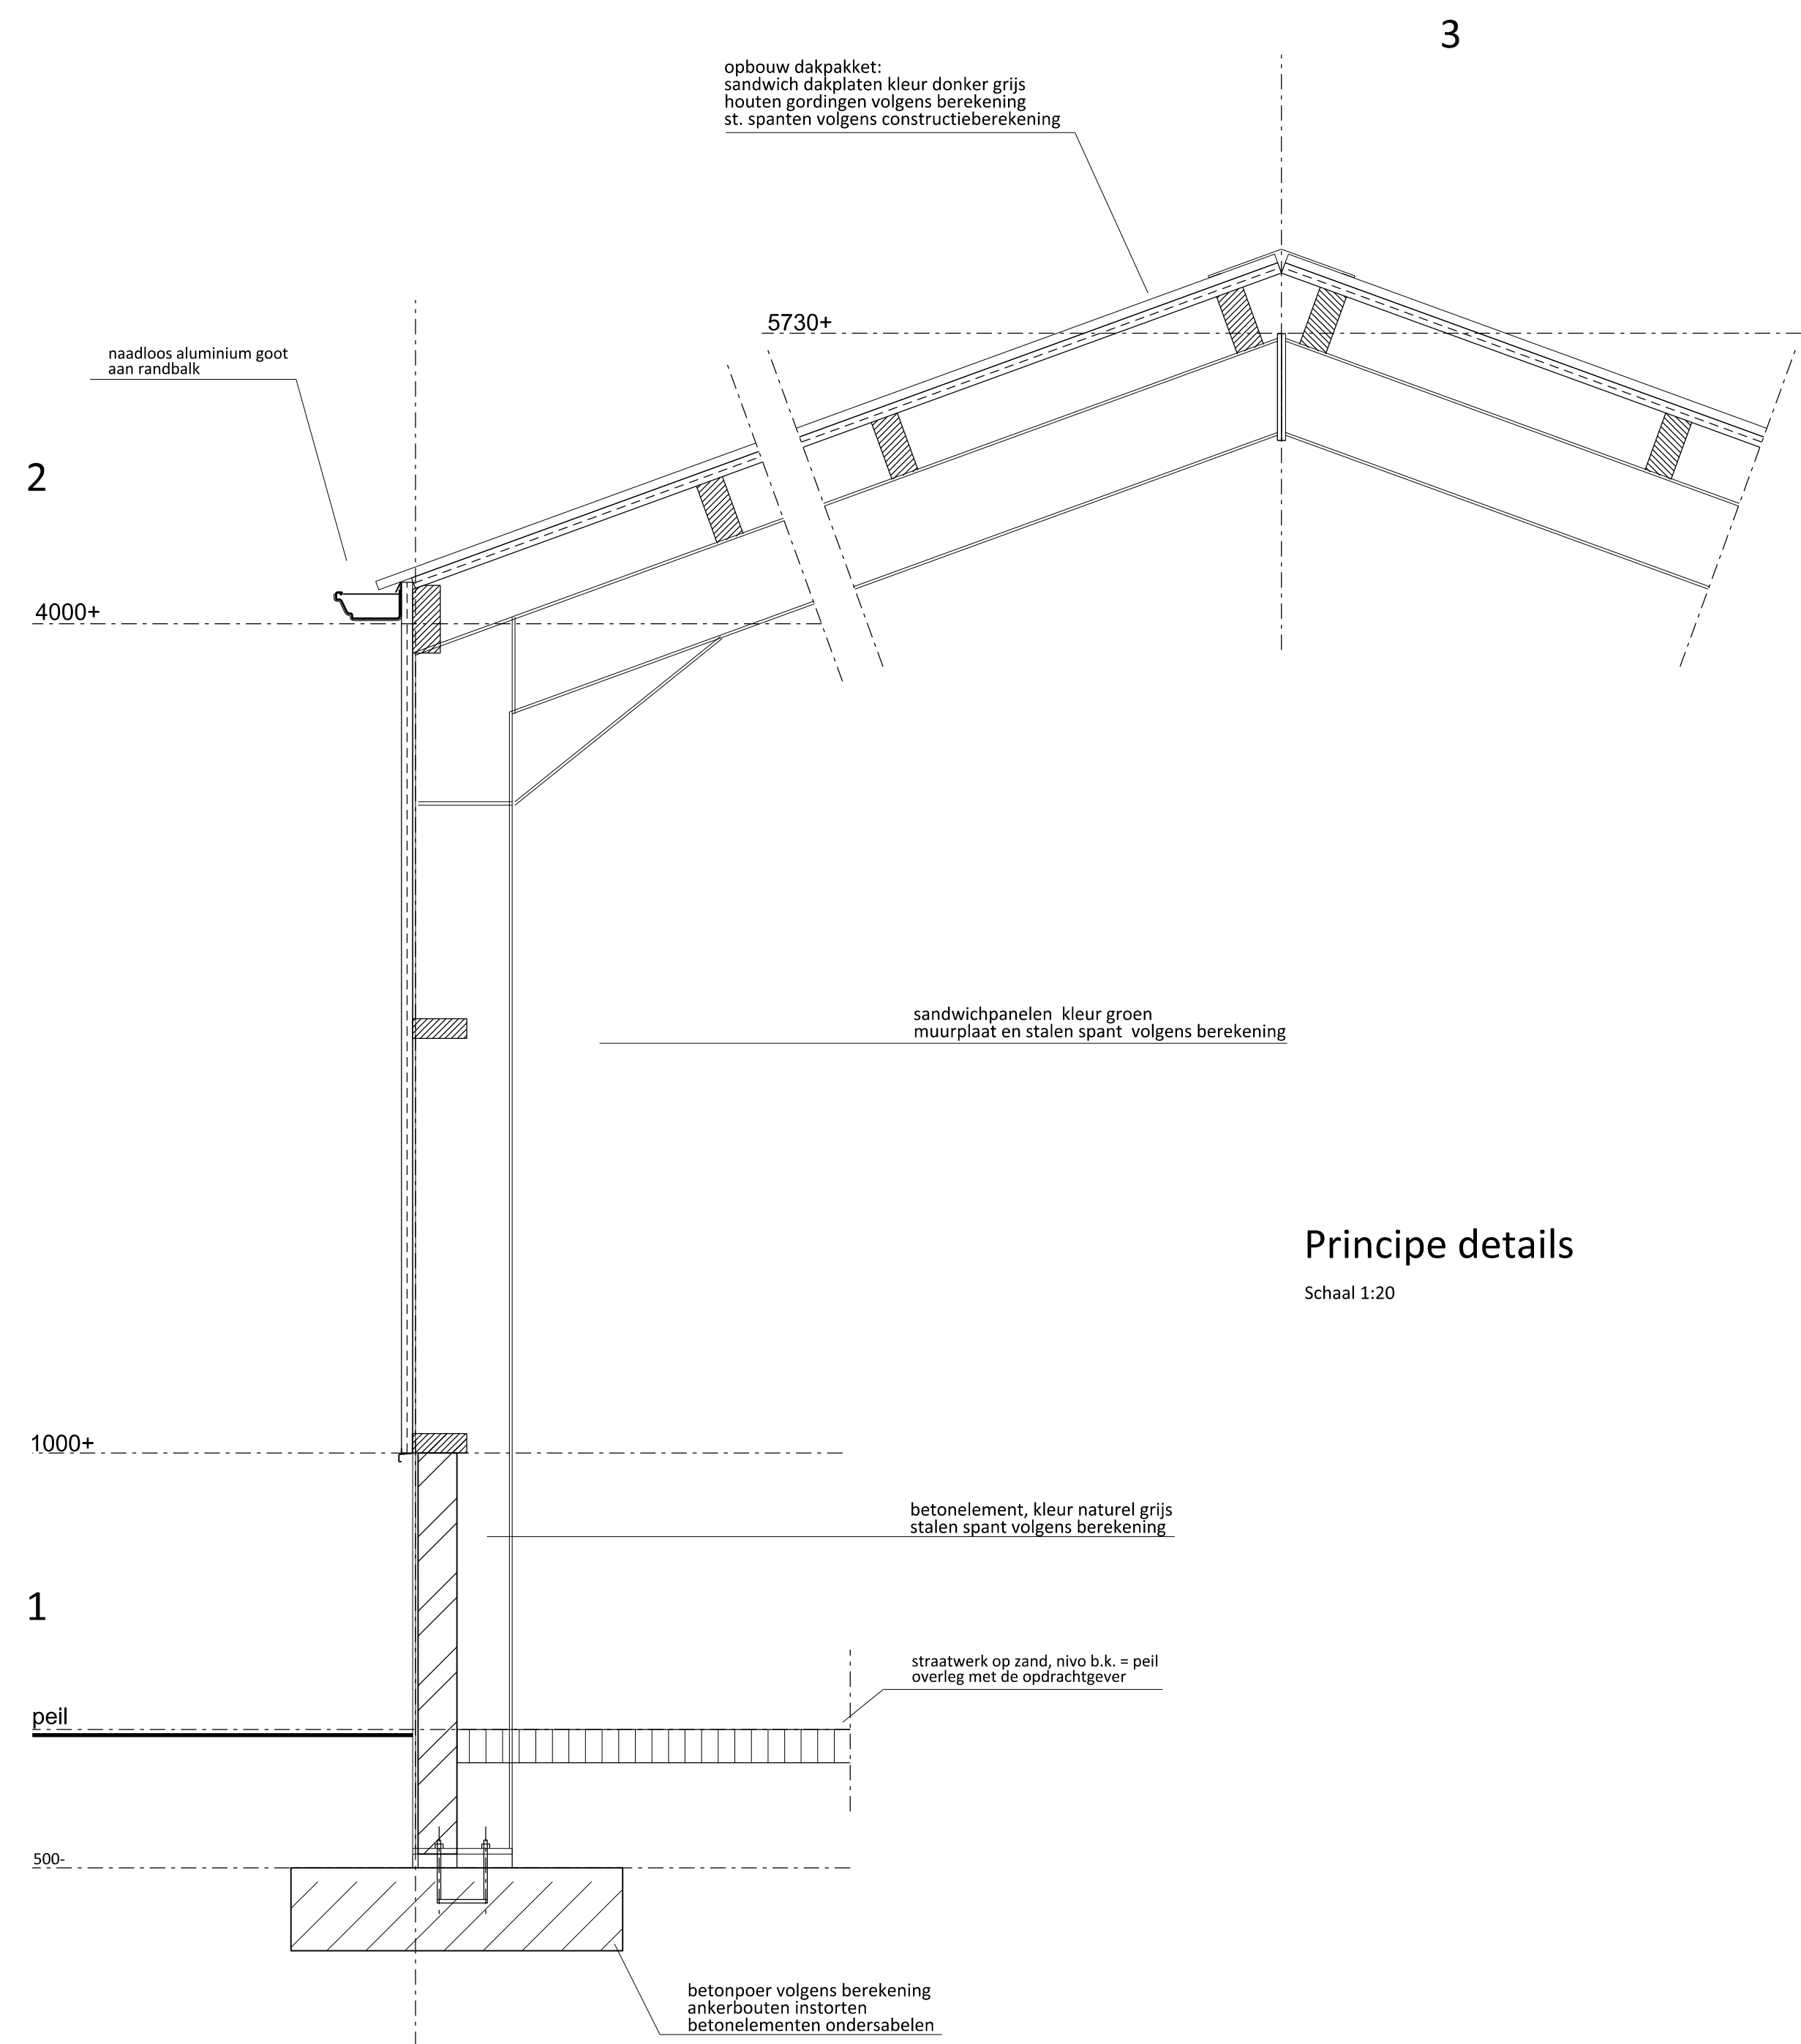

Principe details
Schaal 1:20

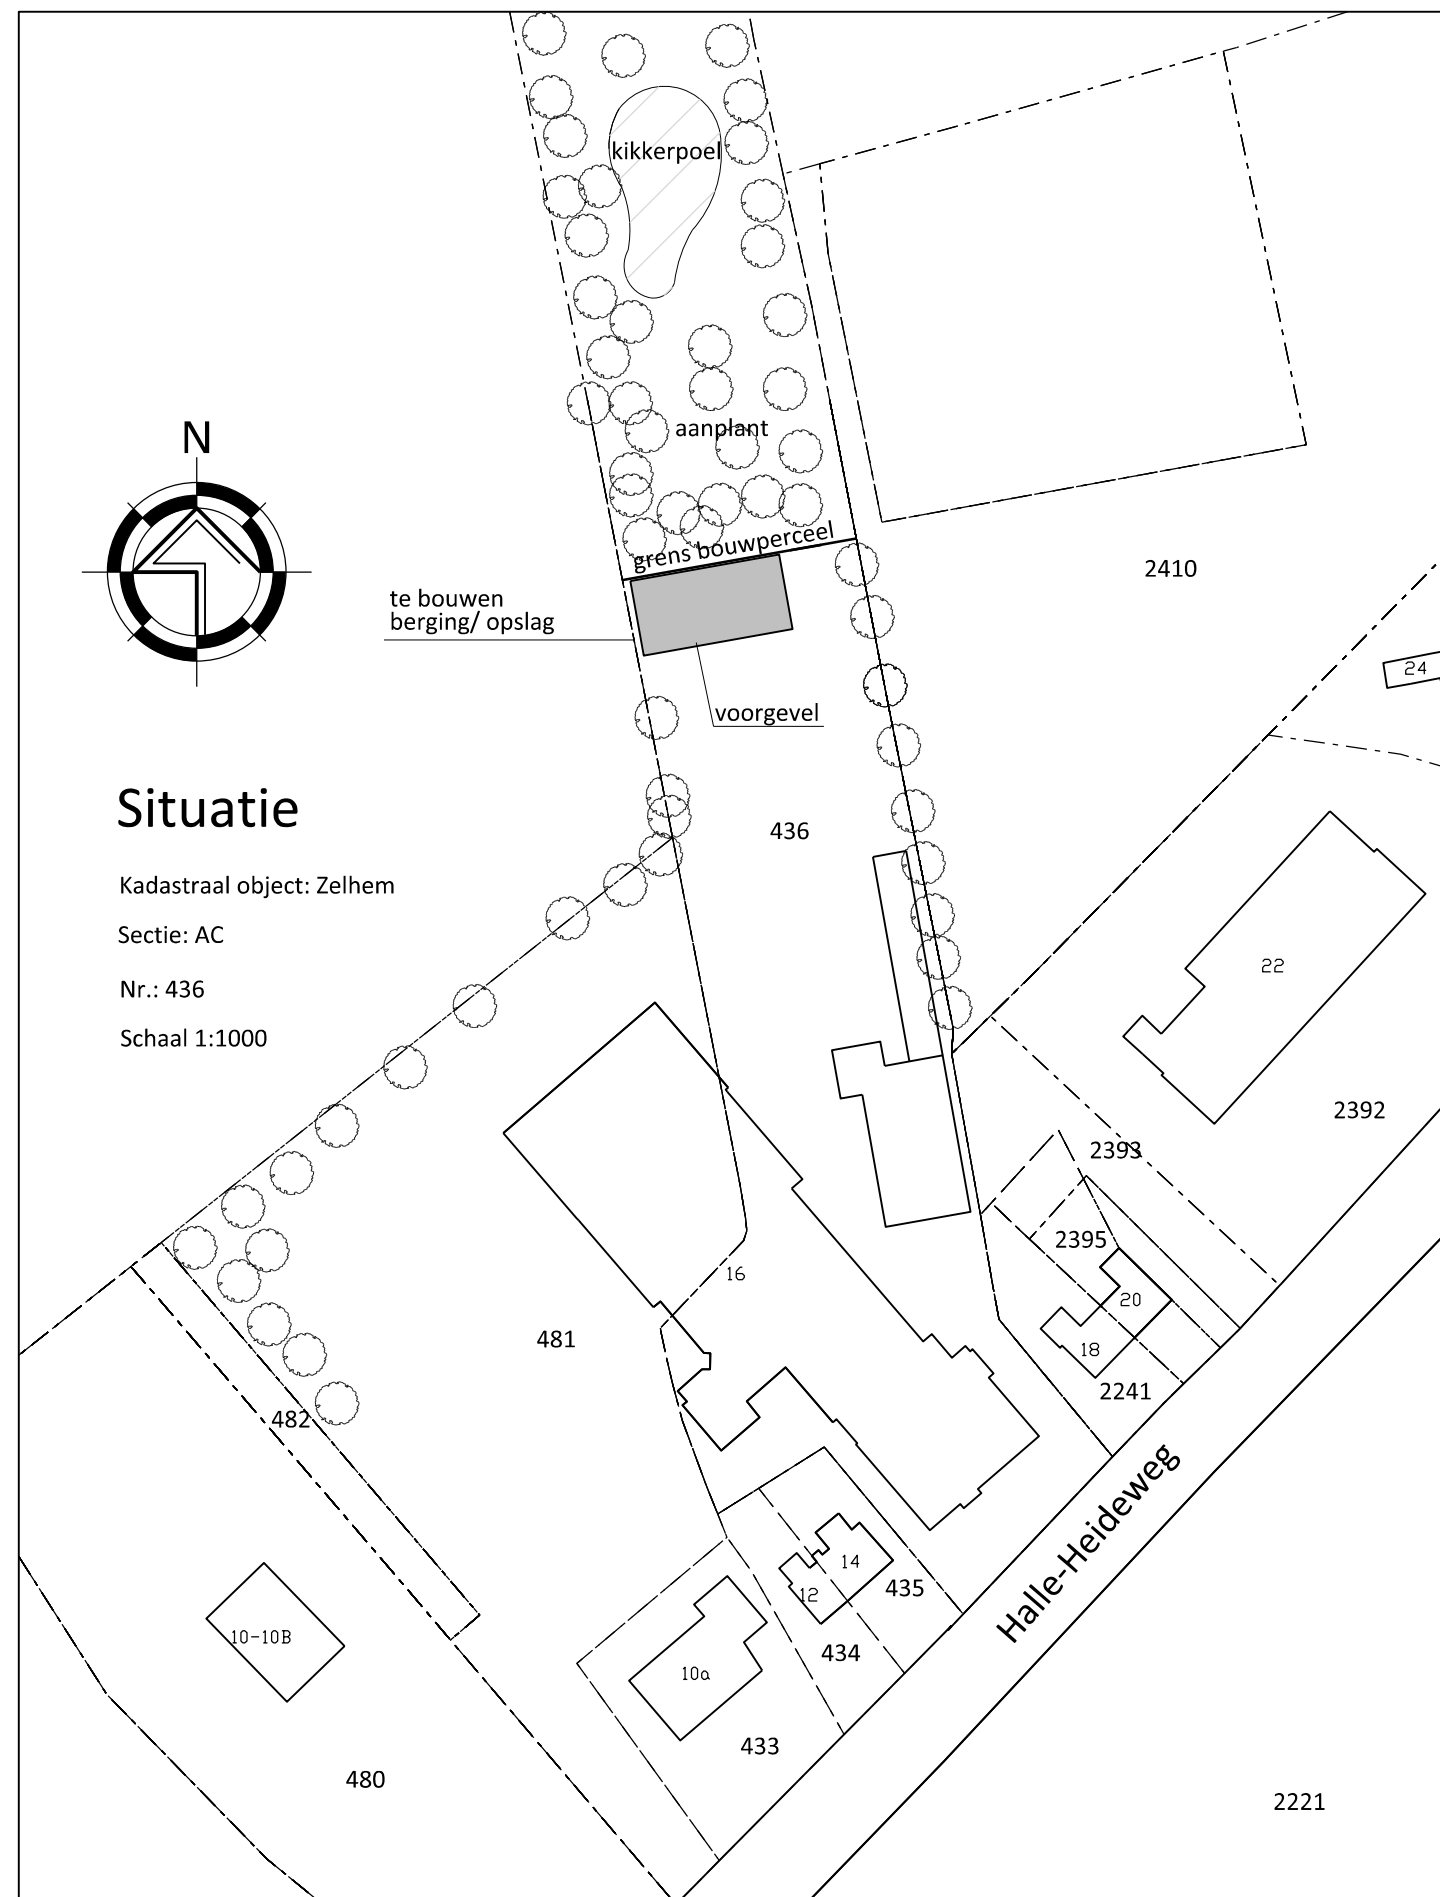

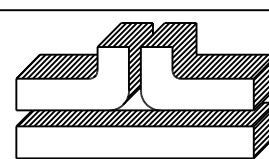Conservering: -		
Project: Heide Smid nieuwbouw "Loods" Halle-Heideweg 16 7025 CL Halle		
Naam: Heide Smid Halle		
Opdrachtgever: Wisselink Halle Exploitatie B.V. Halle-Heideweg 16 7025 CL Halle		
Info 2:		
 wopereis staalbouw bv		
POSTBUS 463, 7000 AL DOETINCHEM TEL. 0031(0)-314-335941 FAX 0031(0)-314-365816		
FABRIEKSTRAAT 33 DOETINCHEM INTERNET: WWW.WOPEREIS.NL E MAIL: info@wopereis.nl		
A.---		
Land : Nederland Vertegenw.: Wim Arends Tekenaar: Sjoerd Kromkamp /EG/RIP		
Datum: 09-04-2018 Schaal+/-: 1:100 Niet op schaal getekend! Copyright Wopereis Staalbouw Doetinchem		
Tekening nummer: 001		