




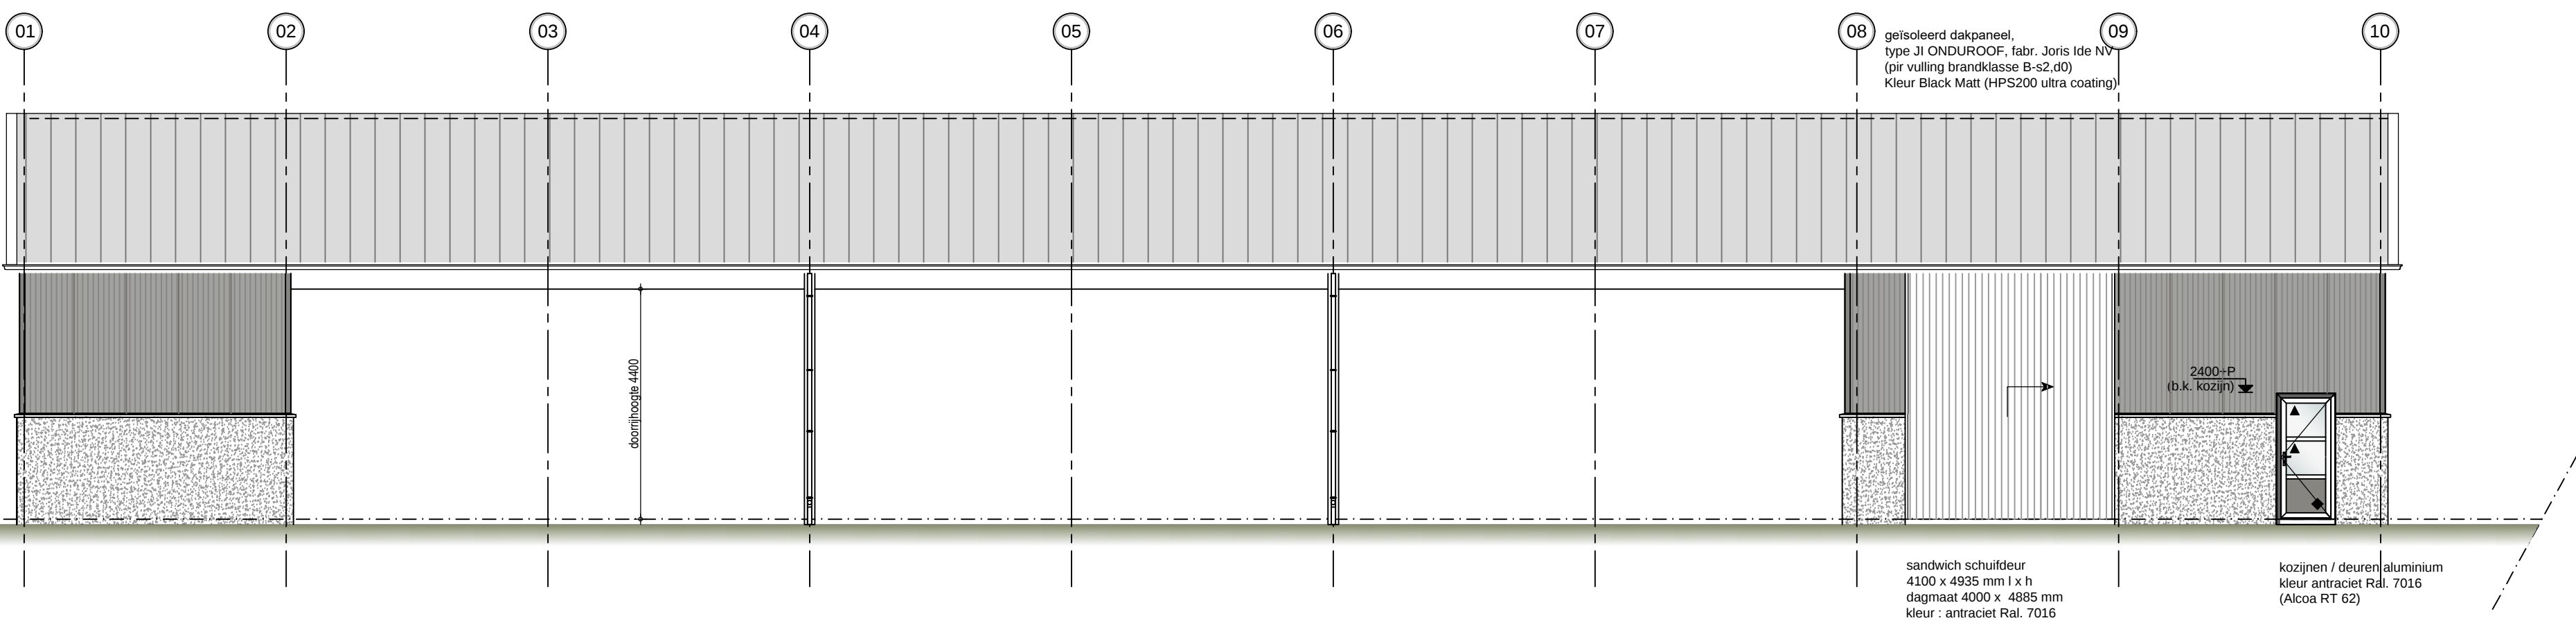


- VOORGEVEL -

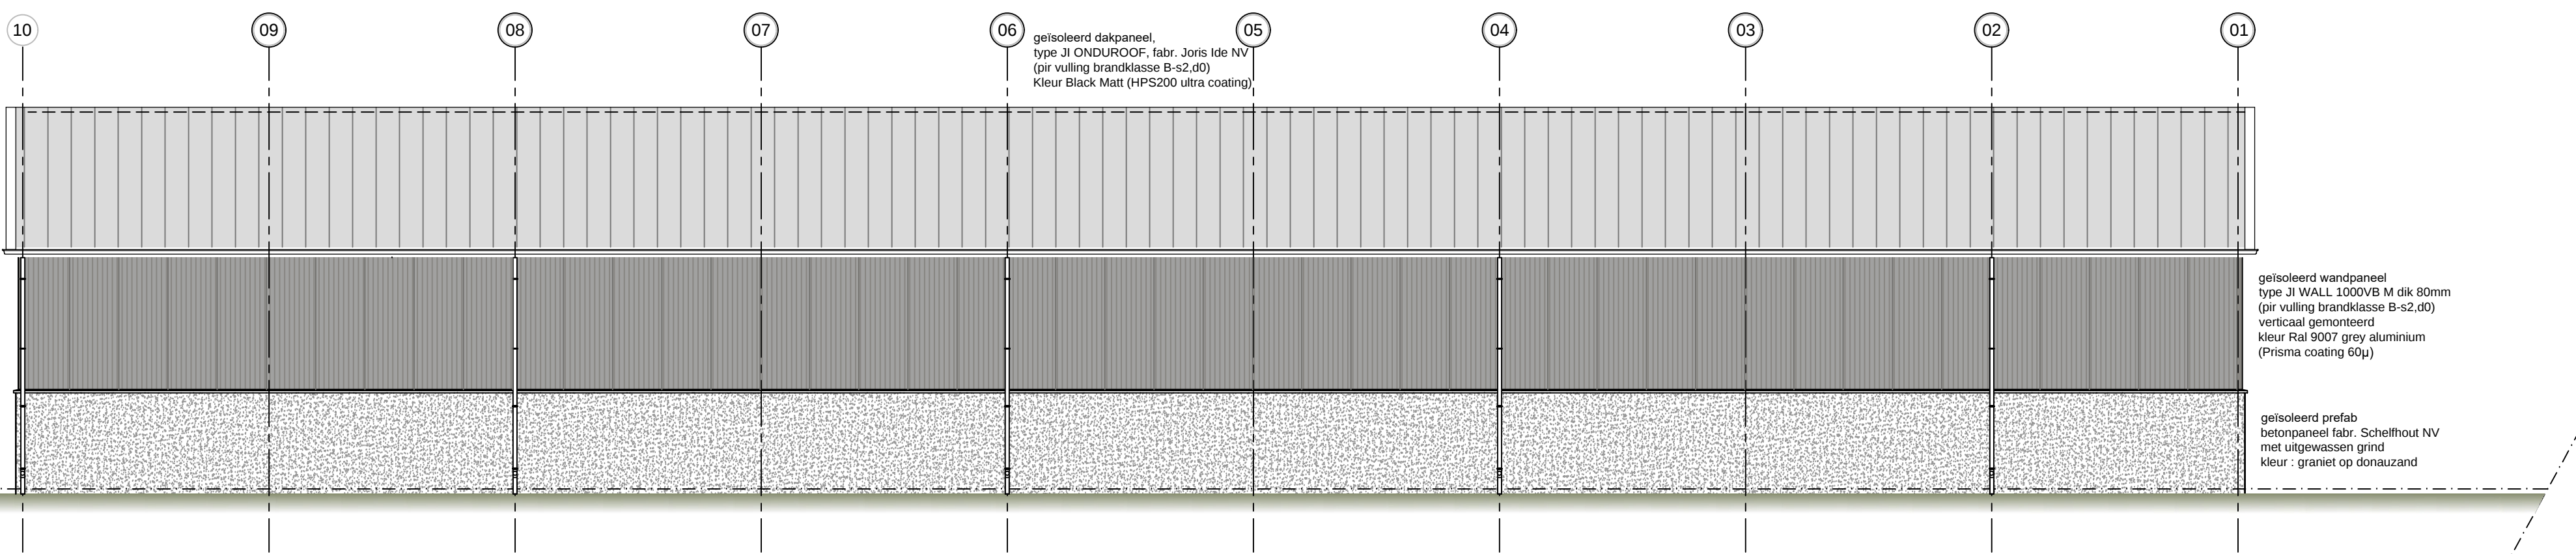

- ACHTERGEVEL -

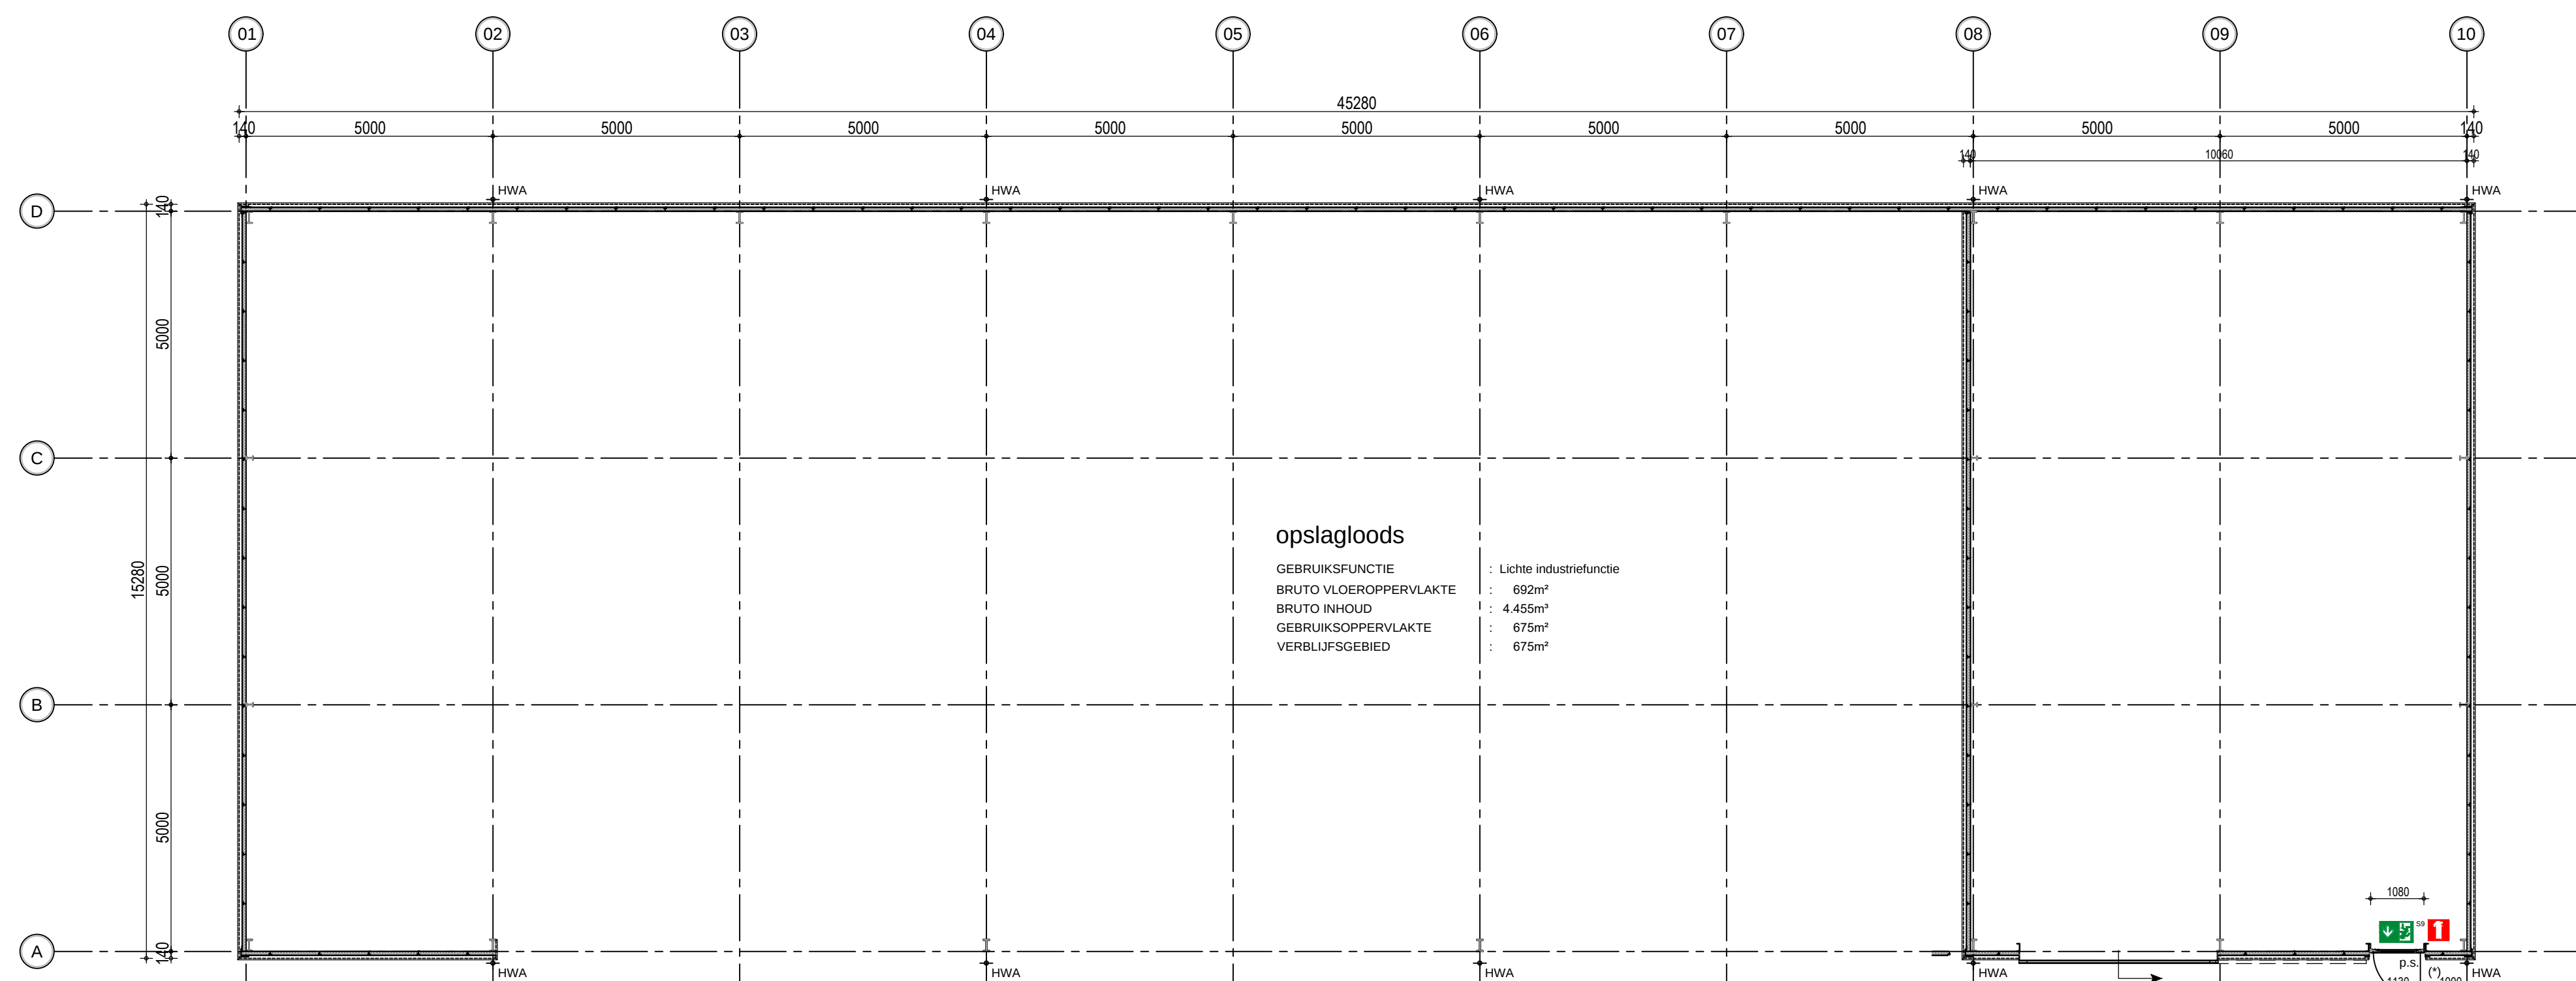


- PLATTEGROND -

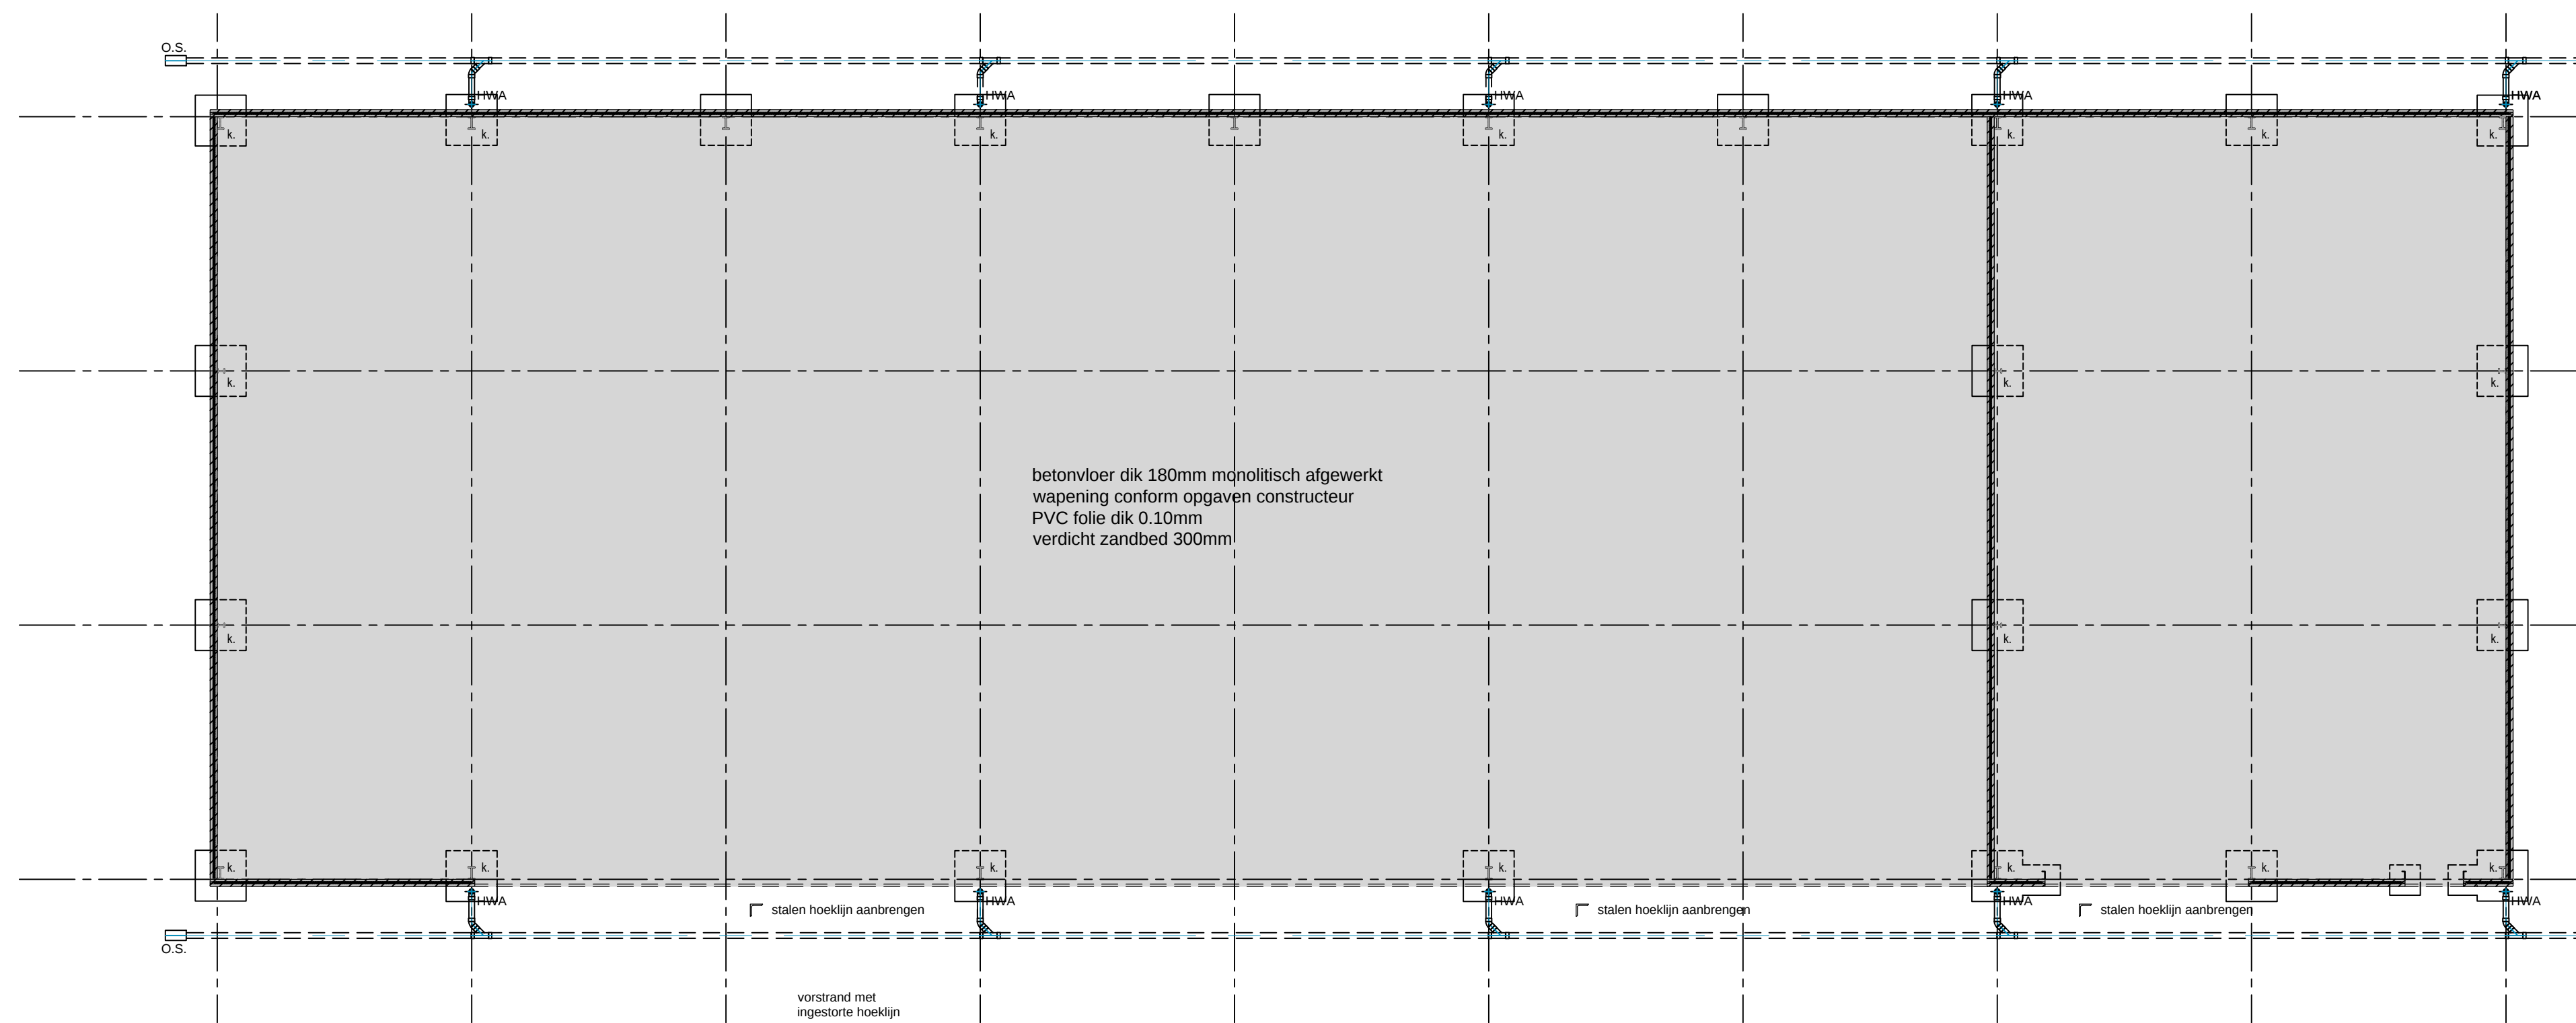


- FUNDERING / RIOOL / VLOER -


Aanlegbreedte en -diepte fundering en poeren volgens constructeur.  
Hwa-holering aansluiten op dynamische hemelwater berging  
Buitensloeking uitvoeren volgens berekening en tekening installateur, conform NEN 3215.  
Afmetingen + wapening van alle in het werk gestorte beton en prefab beton volgens opgave constructeur c.q. leverancier.  
Belastingen vloeren, dilataties en scheurvoegen volgens opgave constructeur.  
+ stalen kolmen conform opgave constructeur  
+ stalen hoeklijn aanbrengen

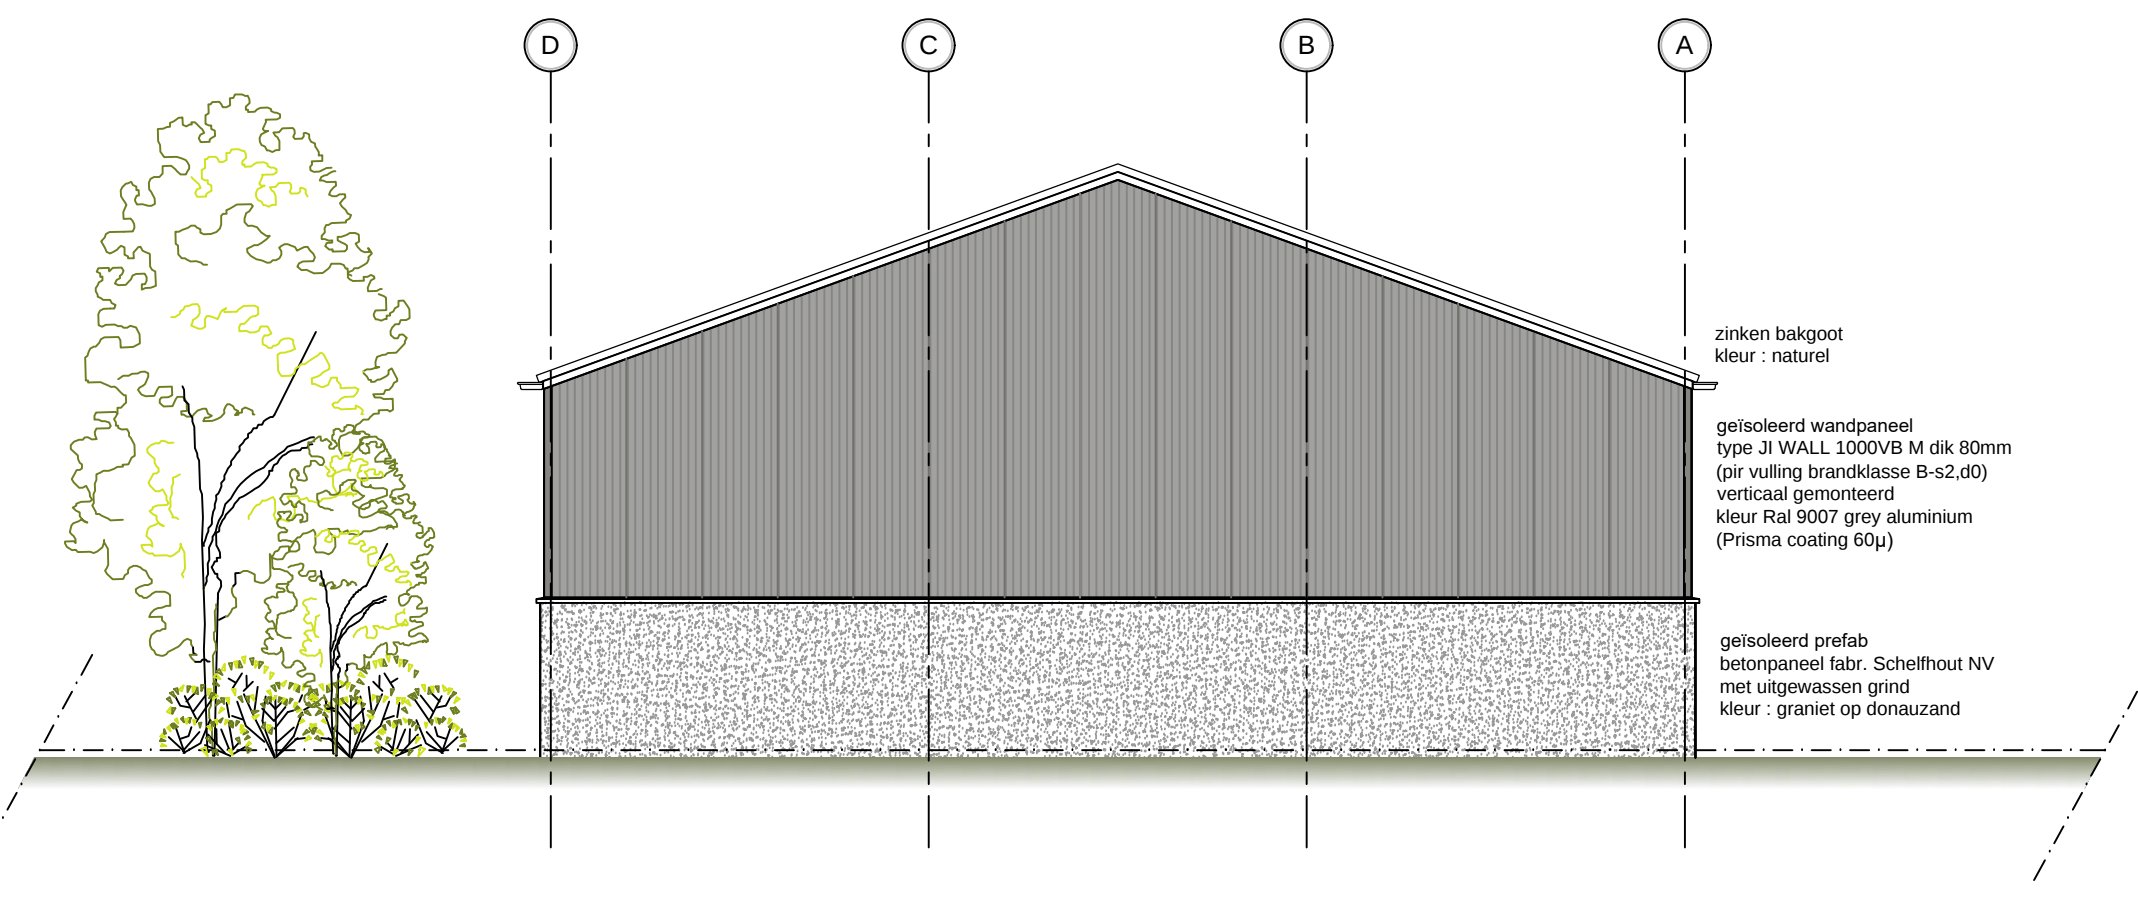


- LINKERGEVEL -

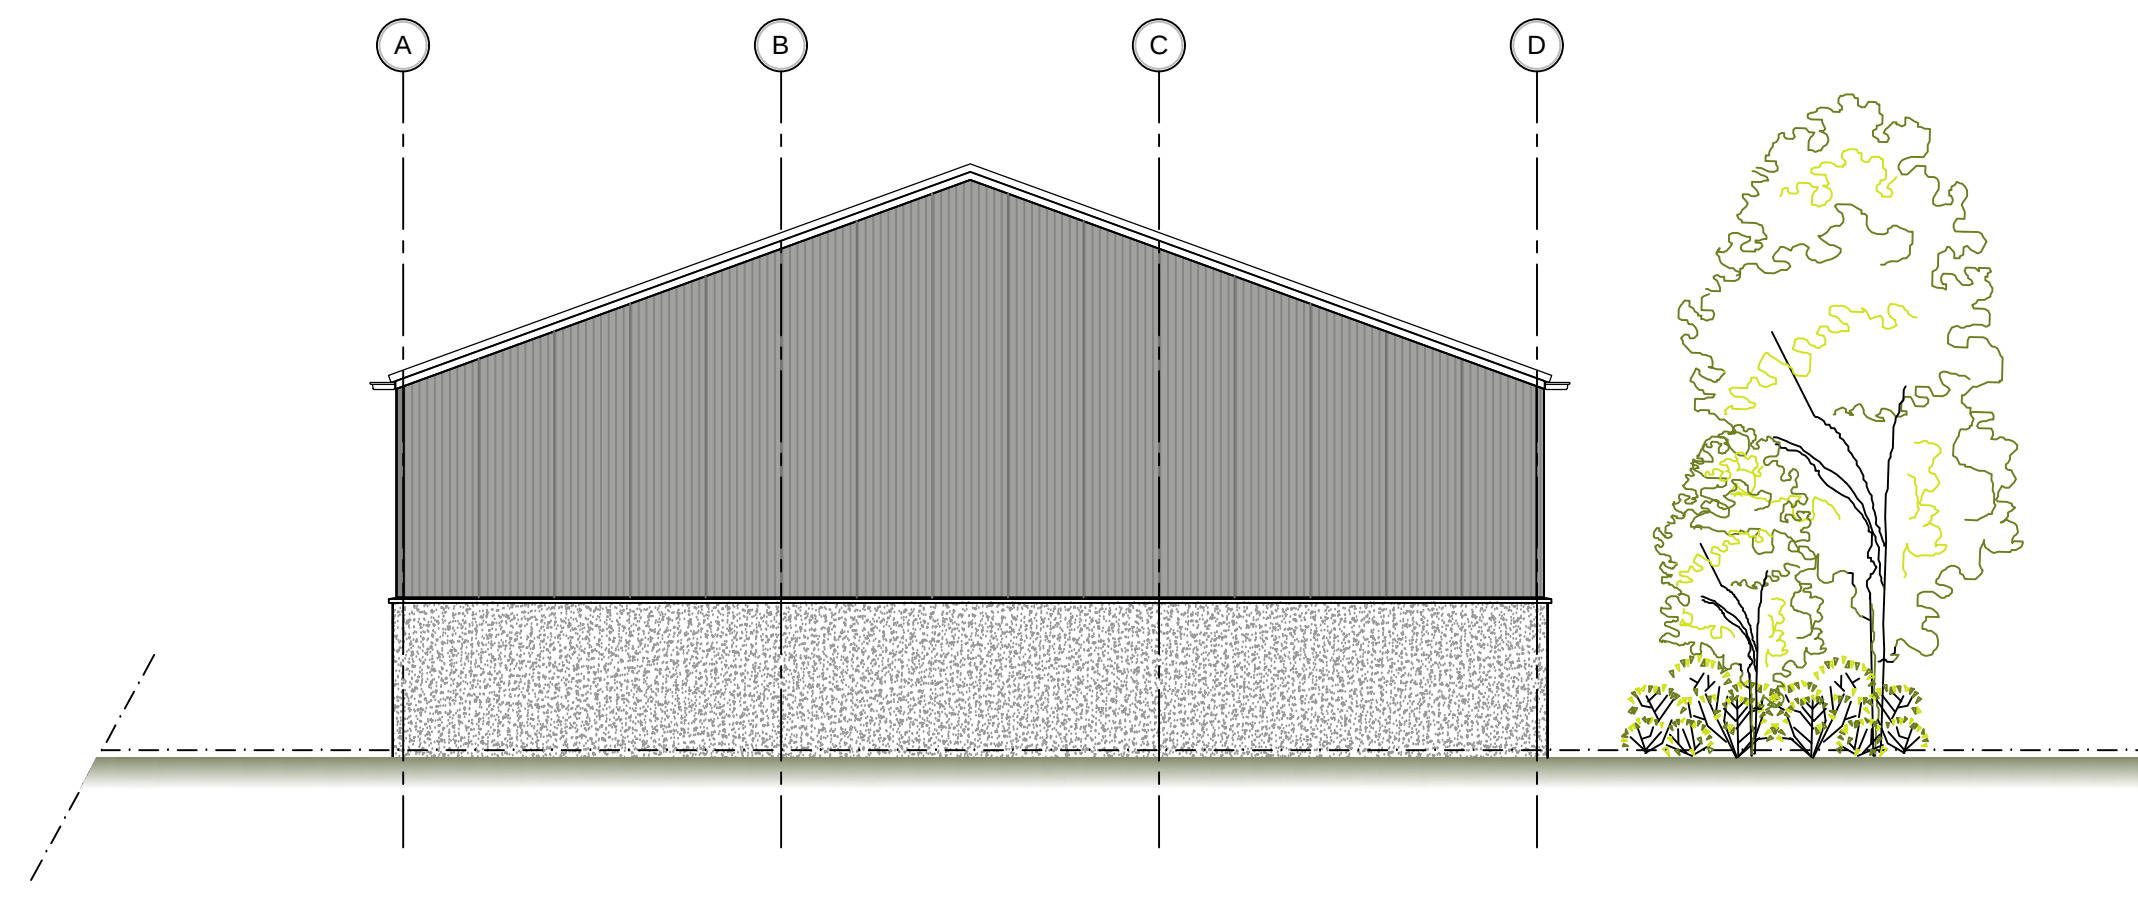

- RECHTERGEVEL -


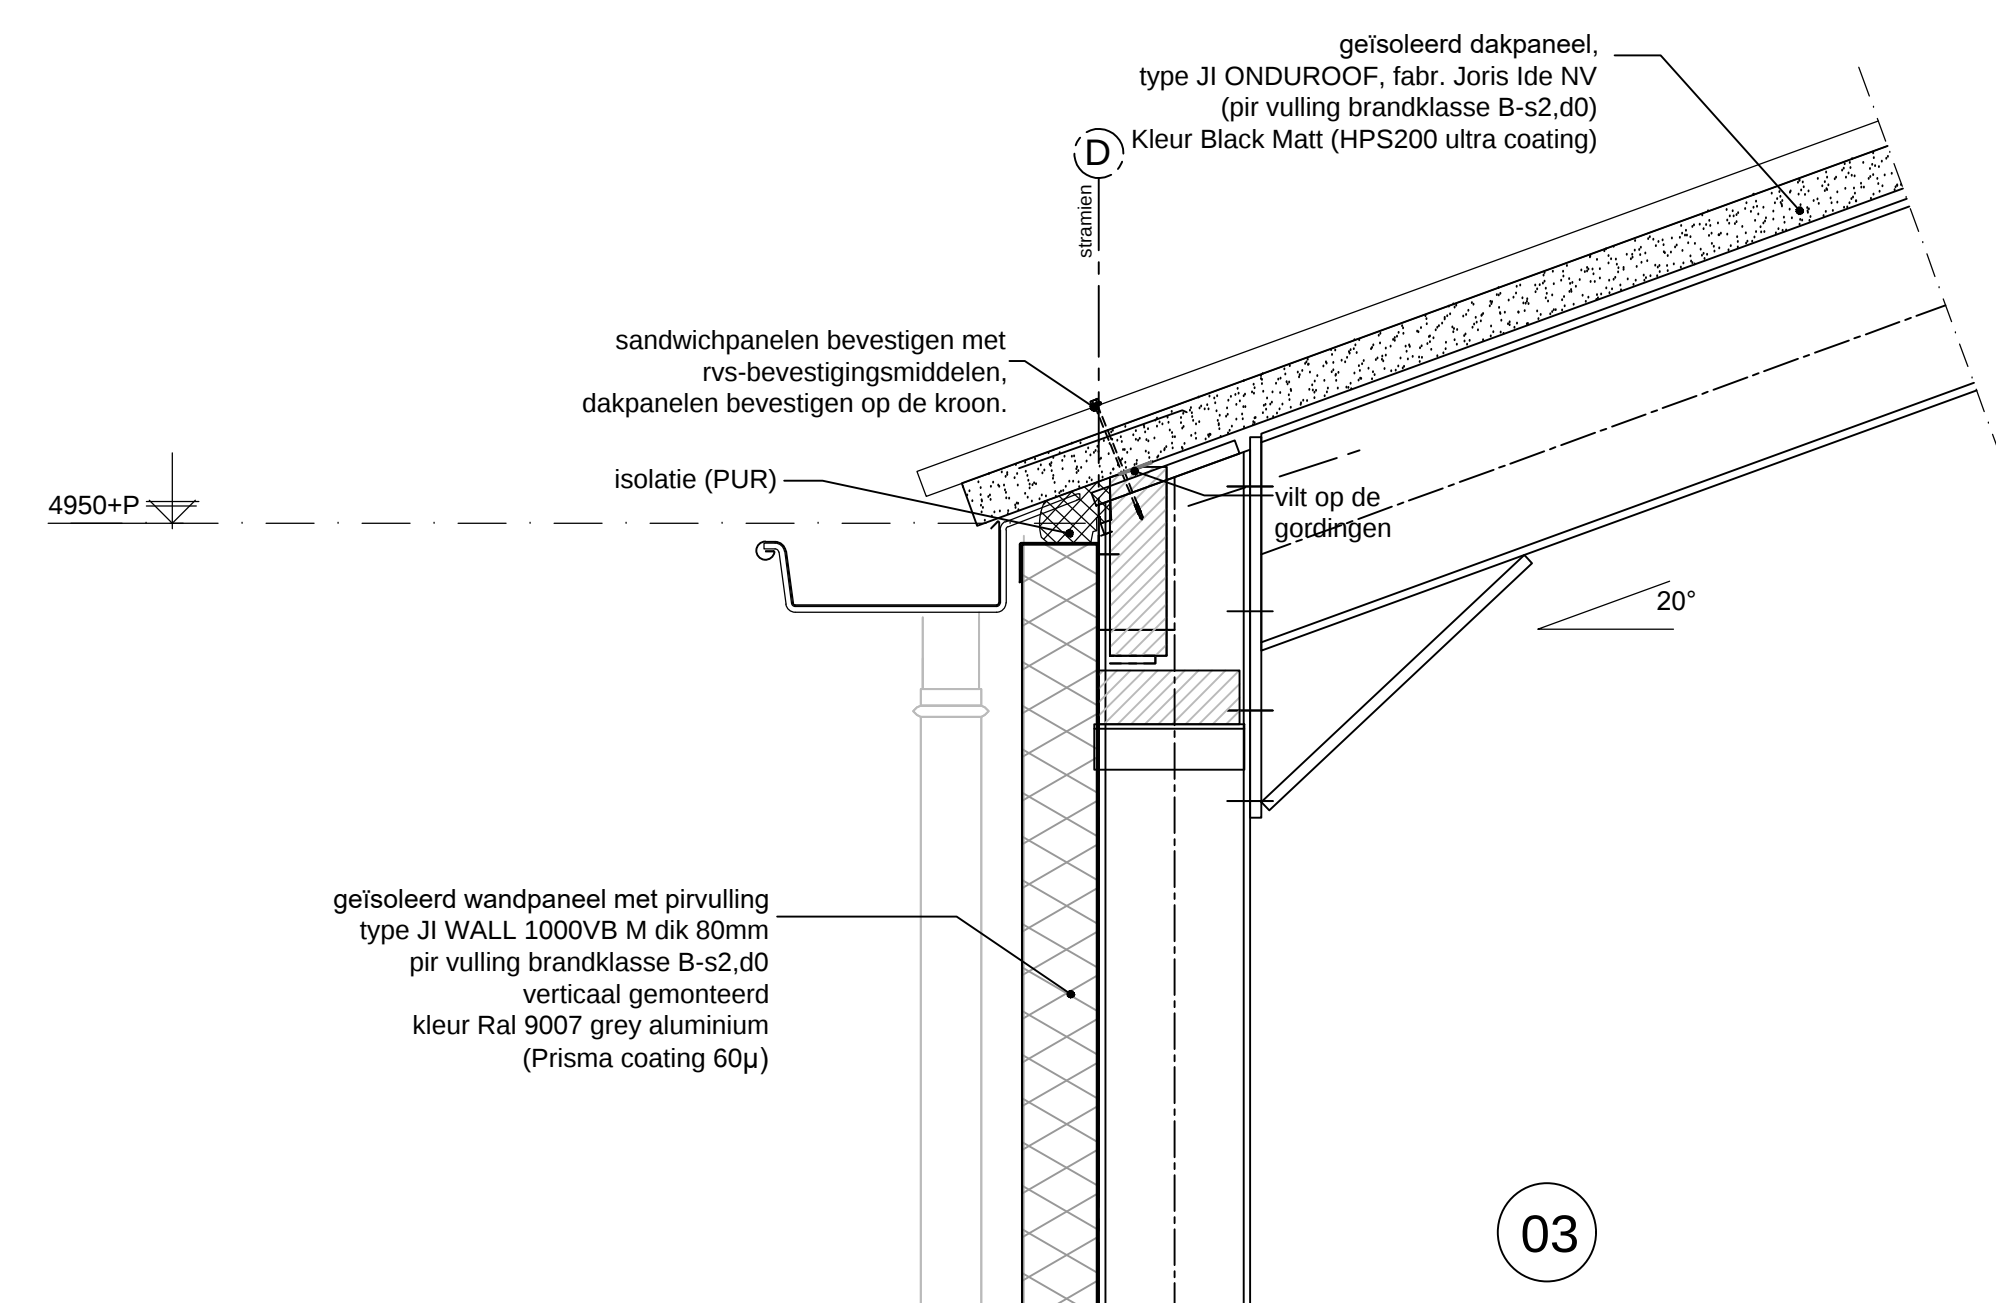


- DOORSNEDE A-A -

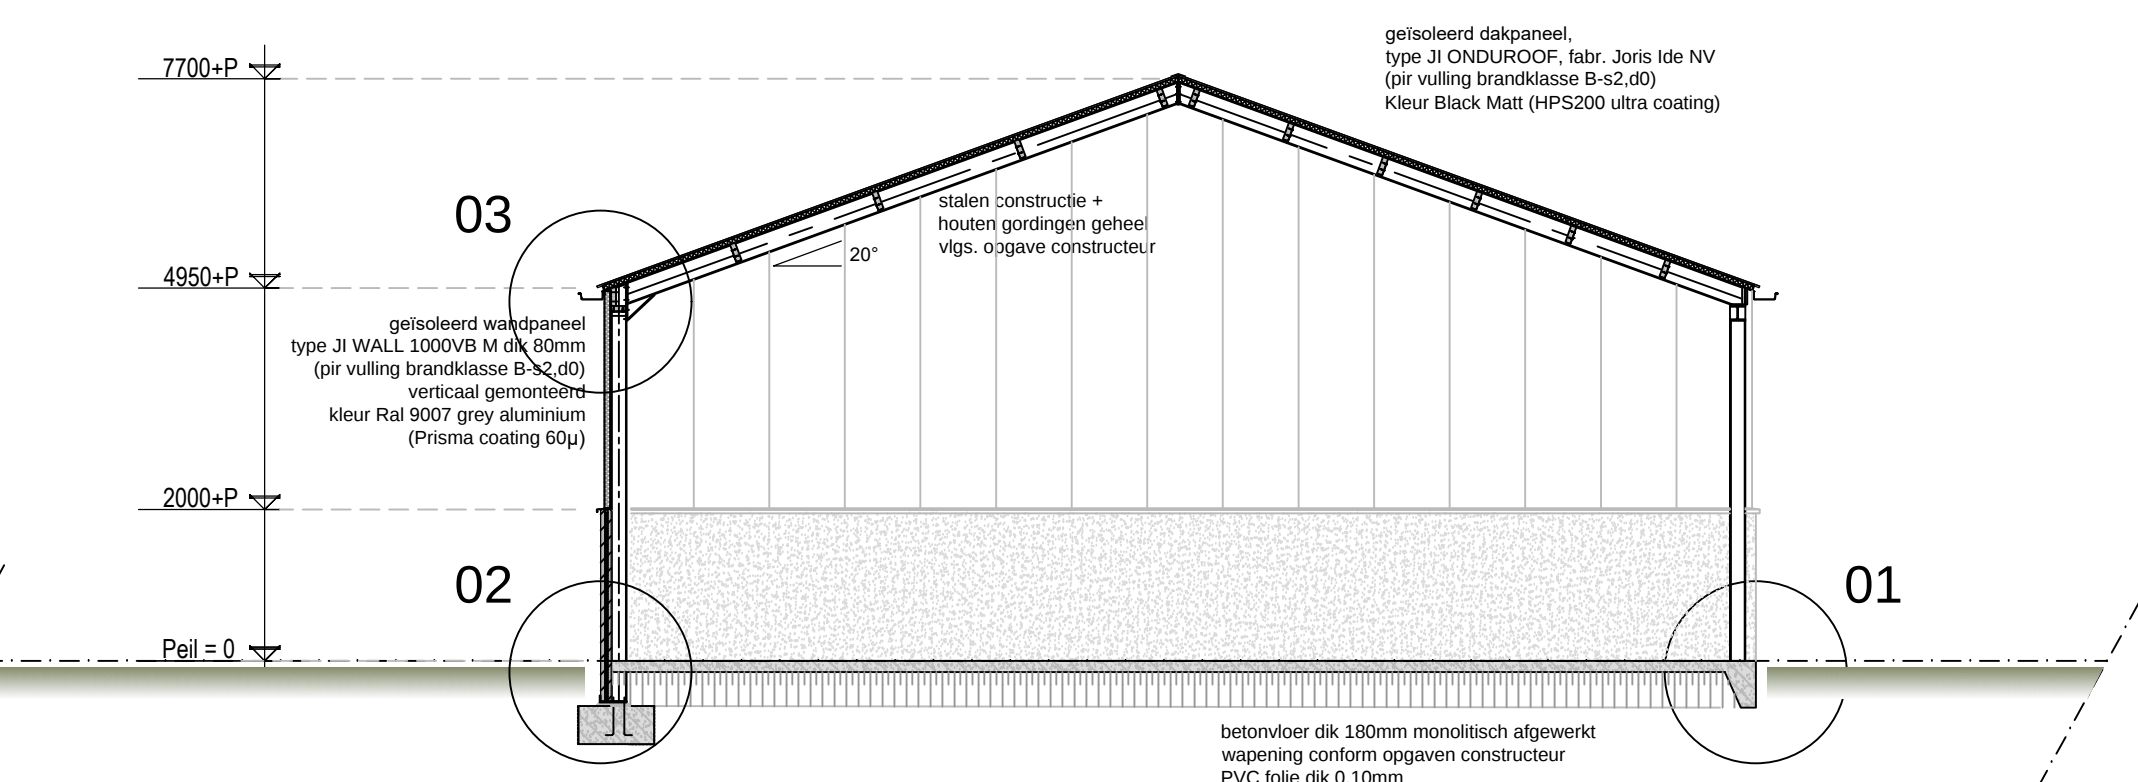

## RENNOOI

- = hwa voorzien van bladvangers
- = deur van binnenzijde te openen zonder los voorwerp
- = schuimblusser 9 ltr. incl. ophangbeugel
- = vluchtroute aanduiding
- = deurvangbeugel verzinkt (plaatsen tegen betonpaneel)
- = deur voorzien van deurdranger
- = bi + bu getagagd glas
- = sandwichpaneel antraciet

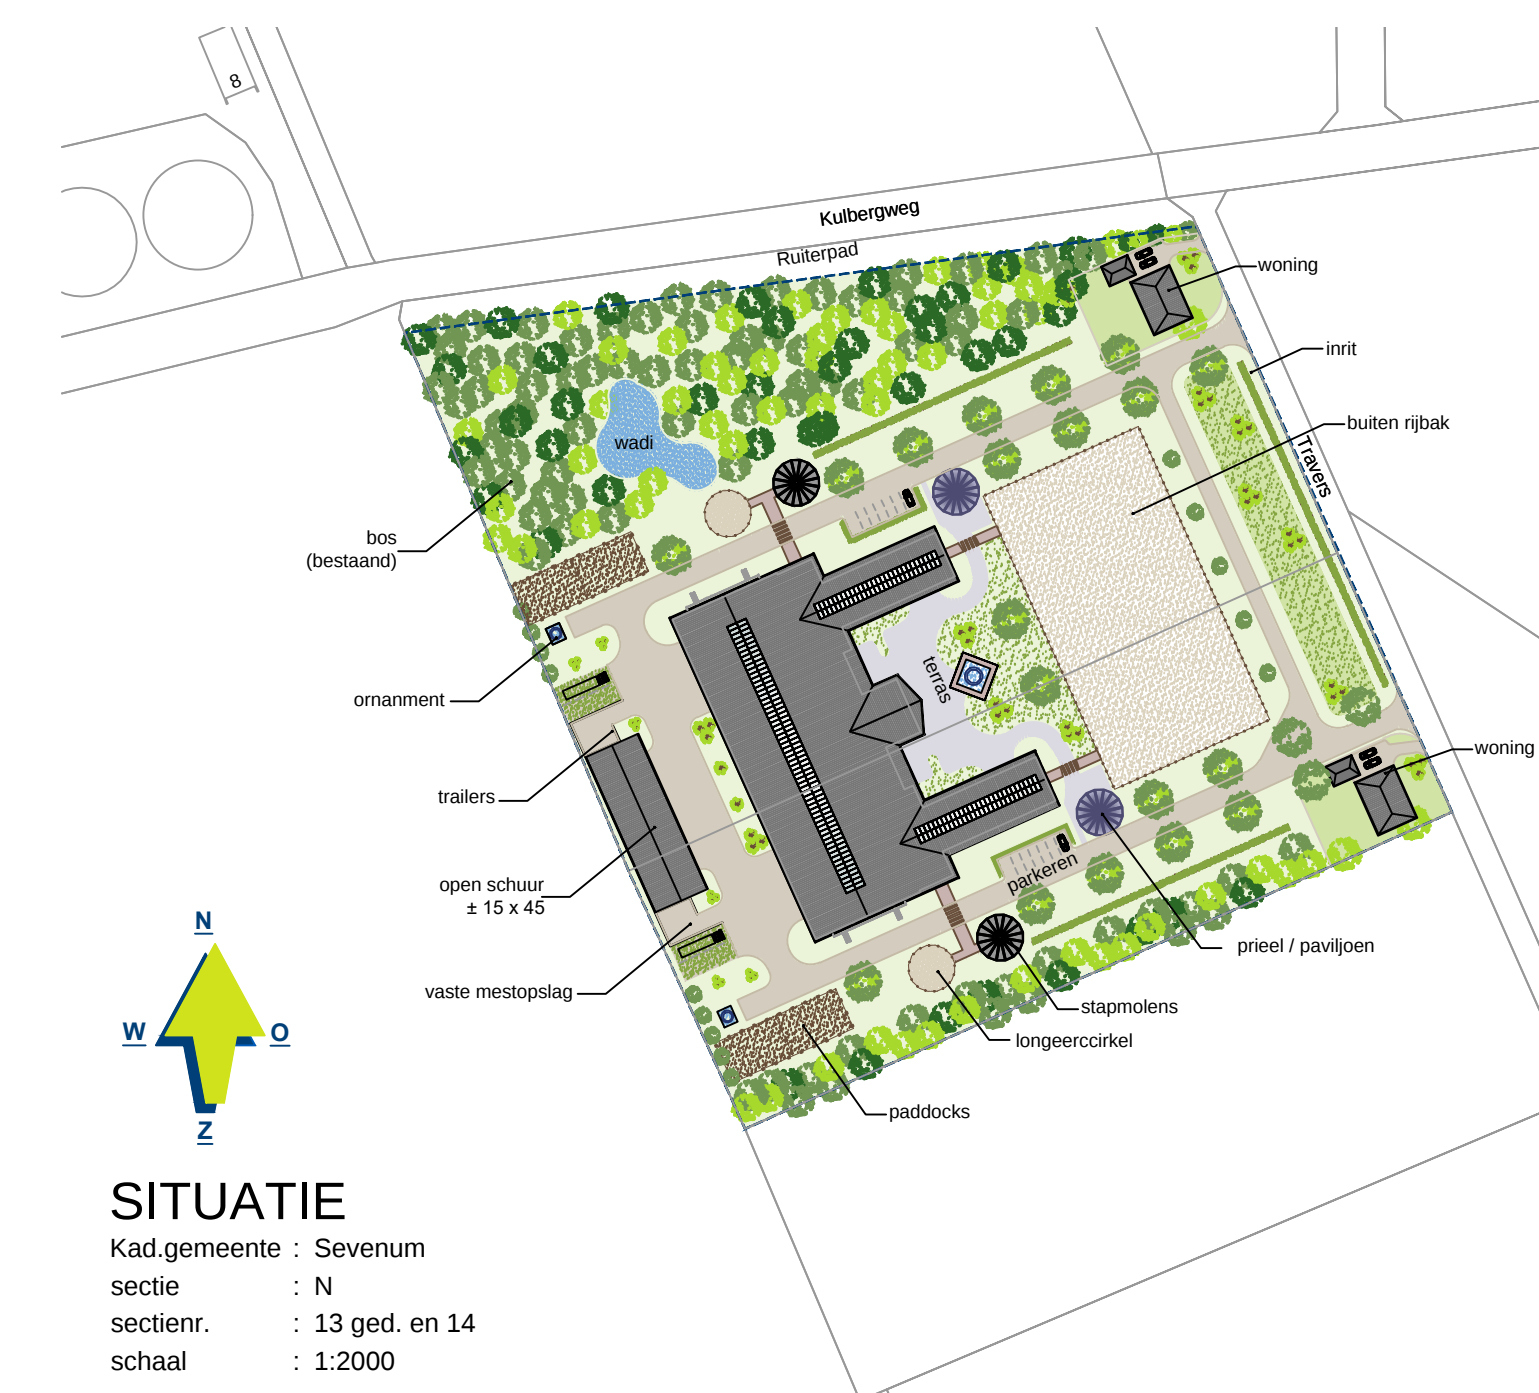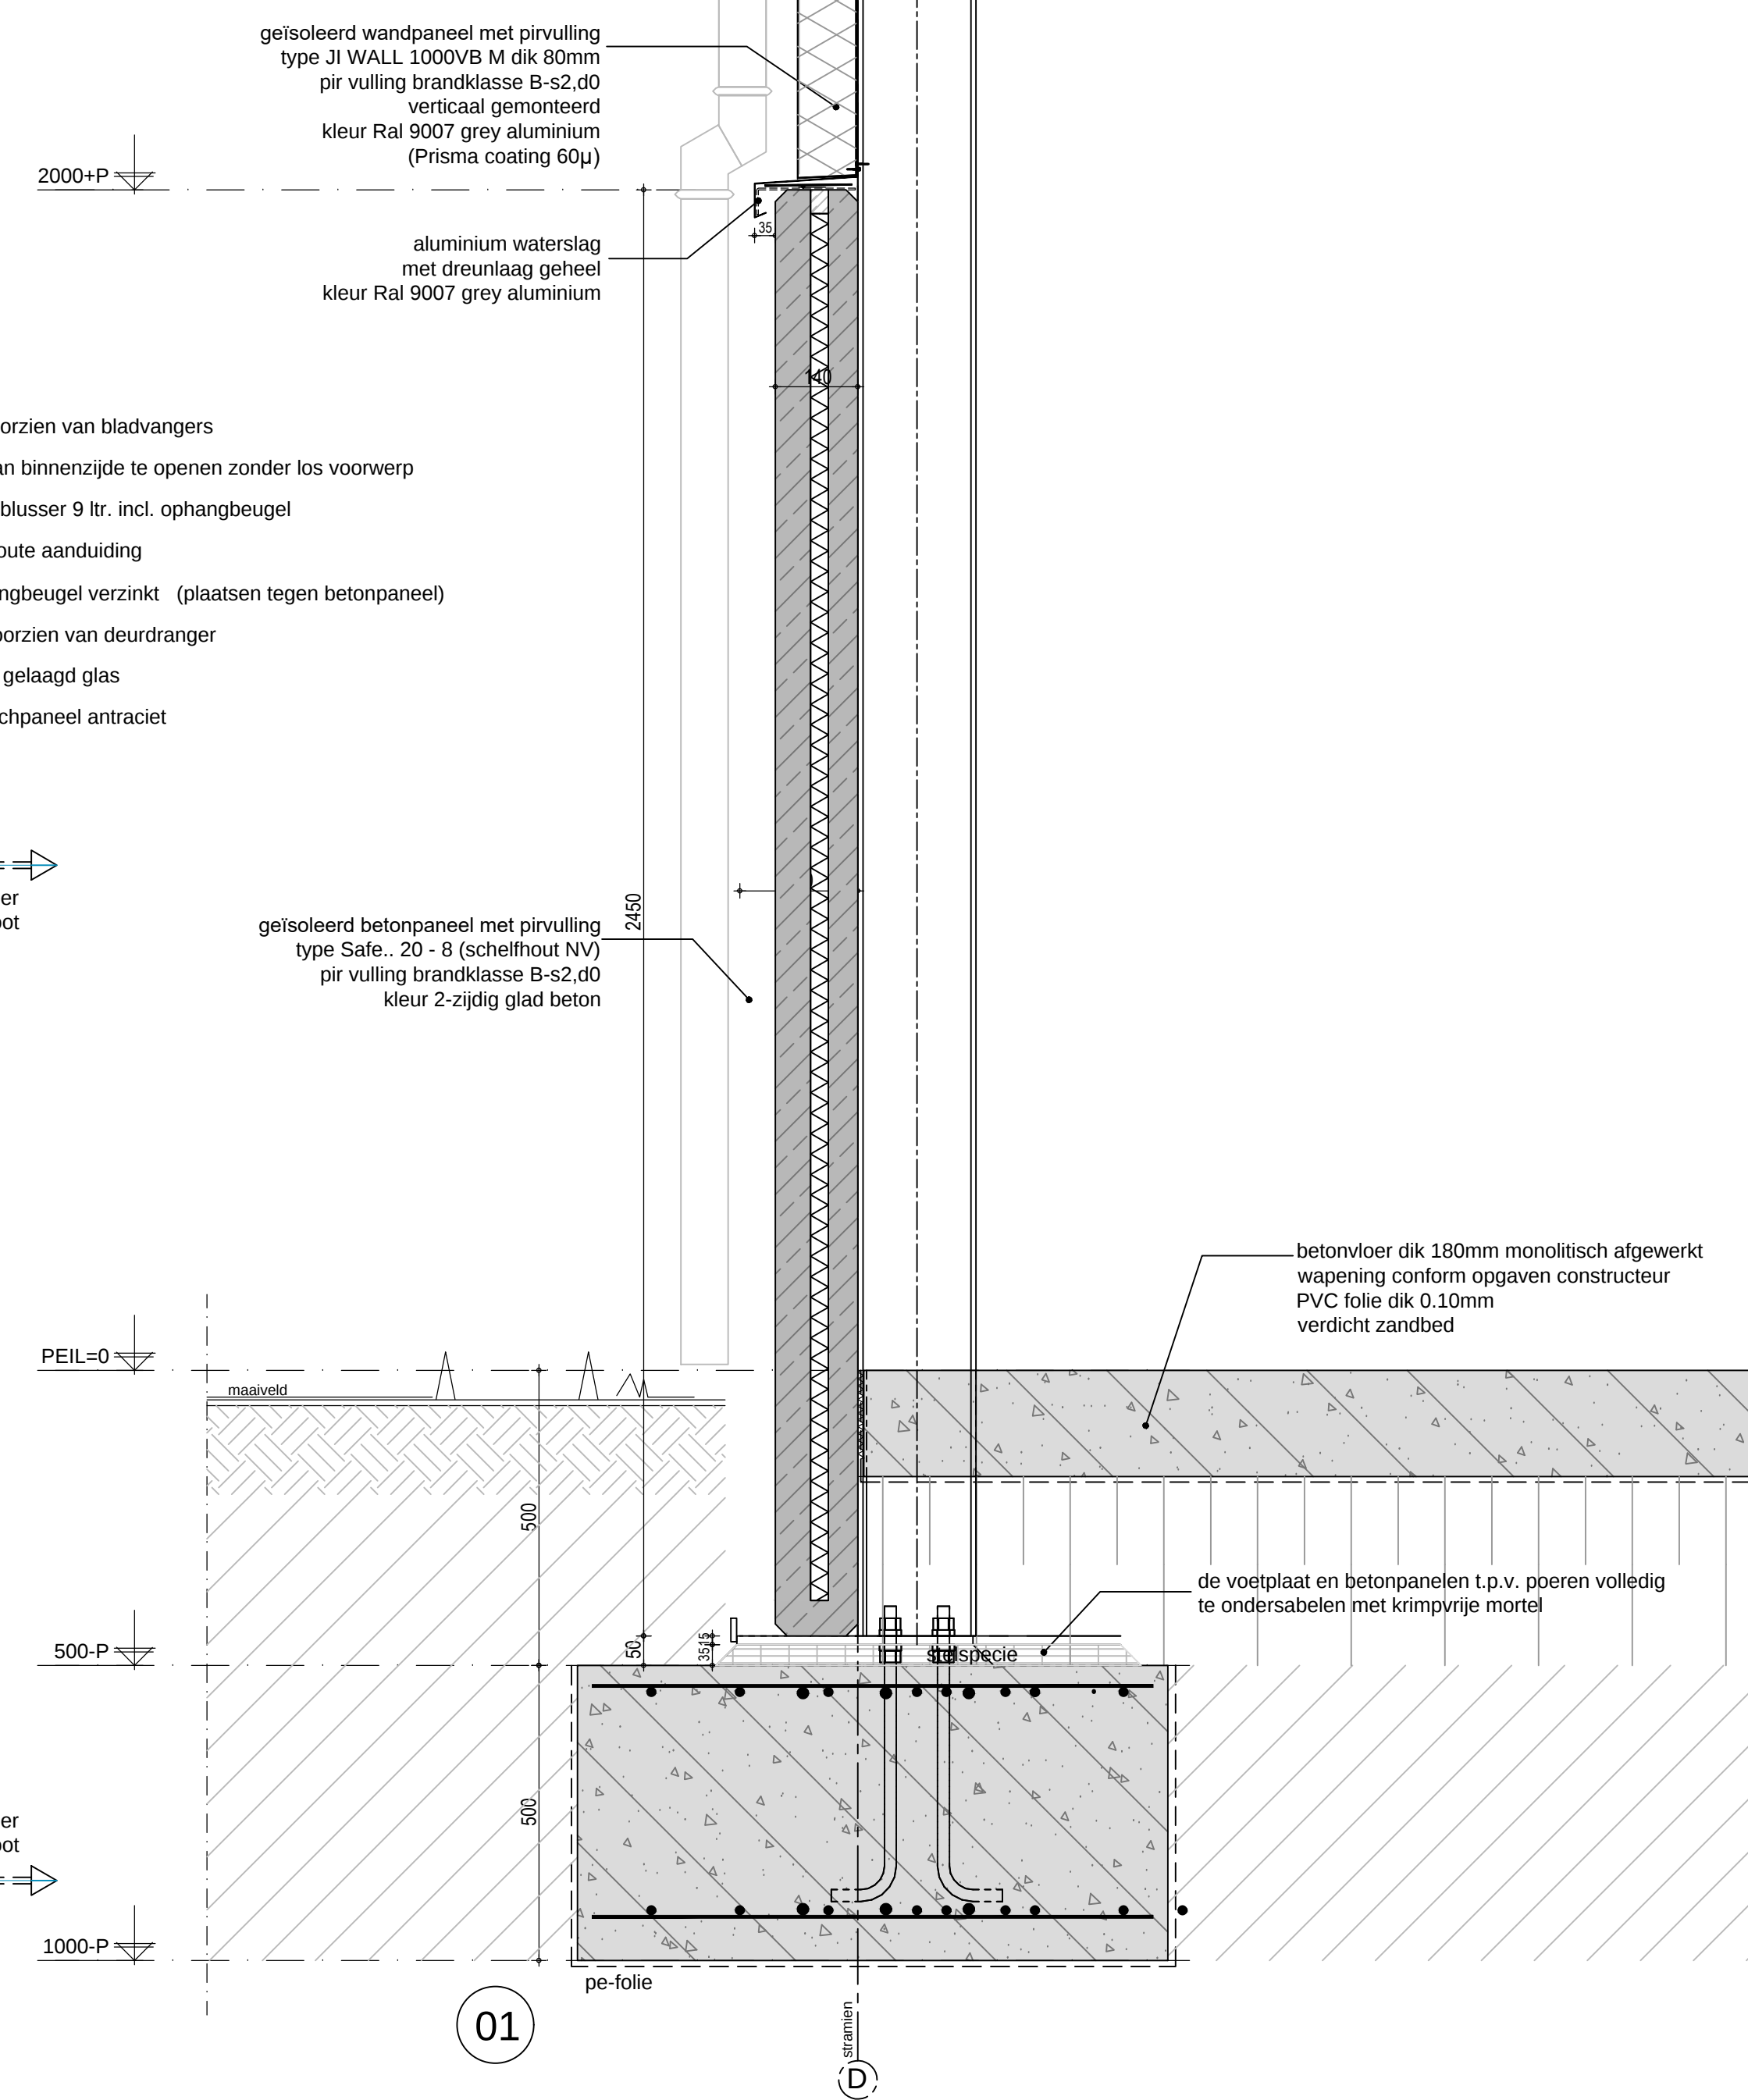

## SITUATIE

Kad.gemeente : Sevenum  
sectie : N  
sectie nr. : 13 ged. en 14  
schaal : 1:2000

|                                                                         |                                                                          |
|-------------------------------------------------------------------------|--------------------------------------------------------------------------|
| OPDRACHTGEVER: LSR B.V.<br>Witveldweg 104<br>7038BT<br>5961 ND Horst    | TEKENING NO.:<br>17-065<br>B7                                            |
| BOUWPLAN: Nieuwbouw hippisch complex<br>Travers (kavel 6) te Kronenberg | SCHAAL: 1:100<br>FORMAAT: A0                                             |
| ONDERDEEL: Opslagloods<br>Bestektekoning                                | DATUM GETEKEND:<br>18-05-2018 / TL                                       |
| arvalis<br>ARCHITECTUUR & BOUWADVIES                                    | WIJZ. 1: 13-06-2018 / TL<br>WIJZ. 2:<br>WIJZ. 3:<br>WIJZ. 4:<br>WIJZ. 5: |