



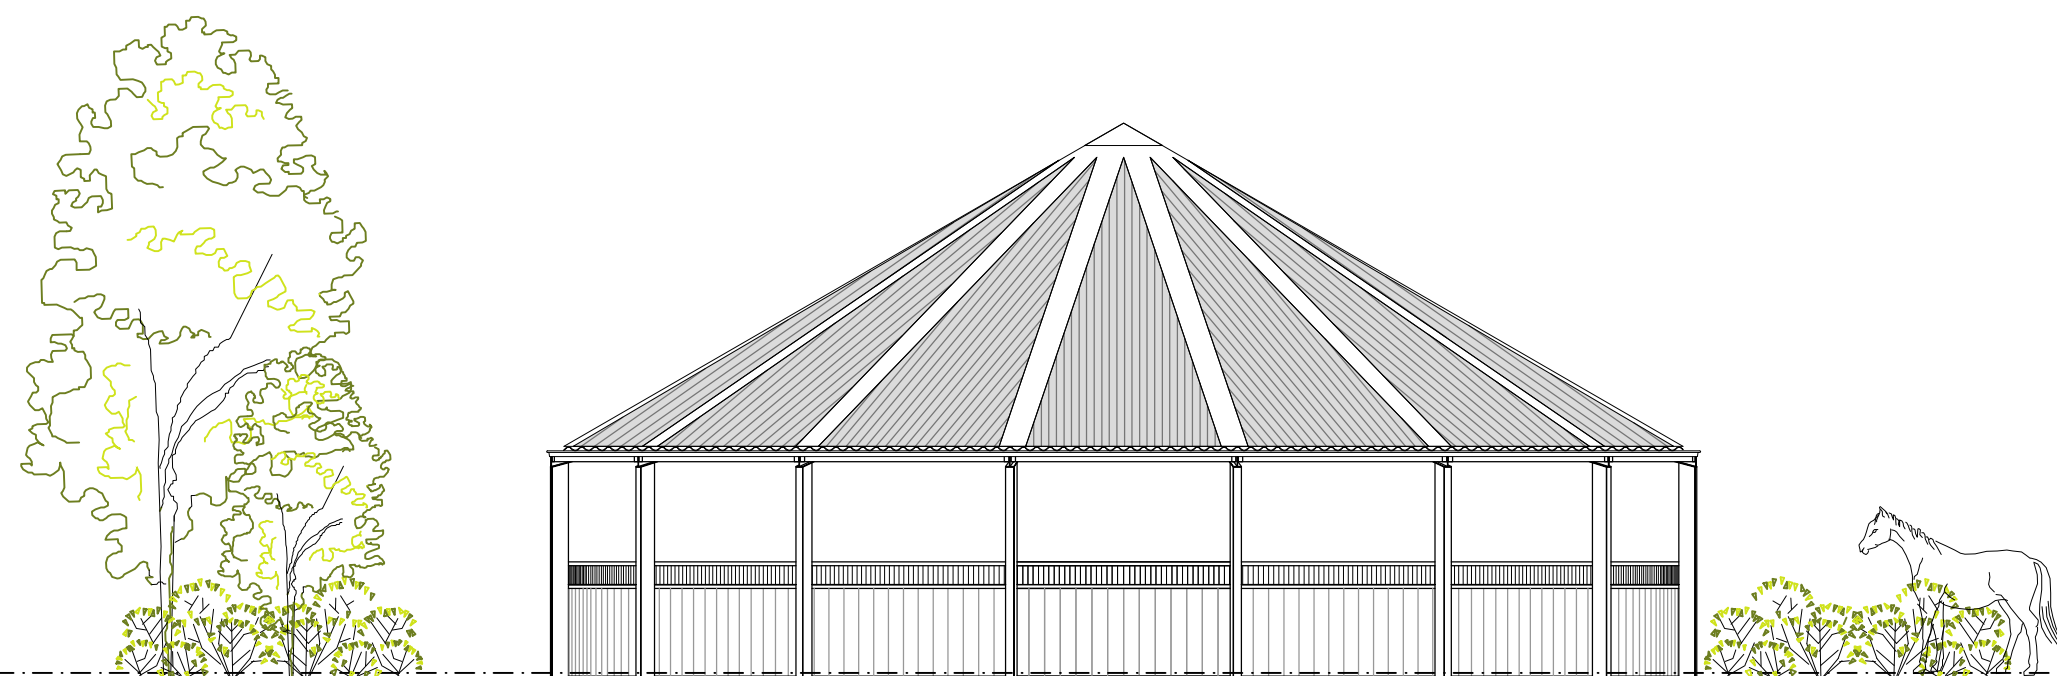


- GEVELAANZICHT -

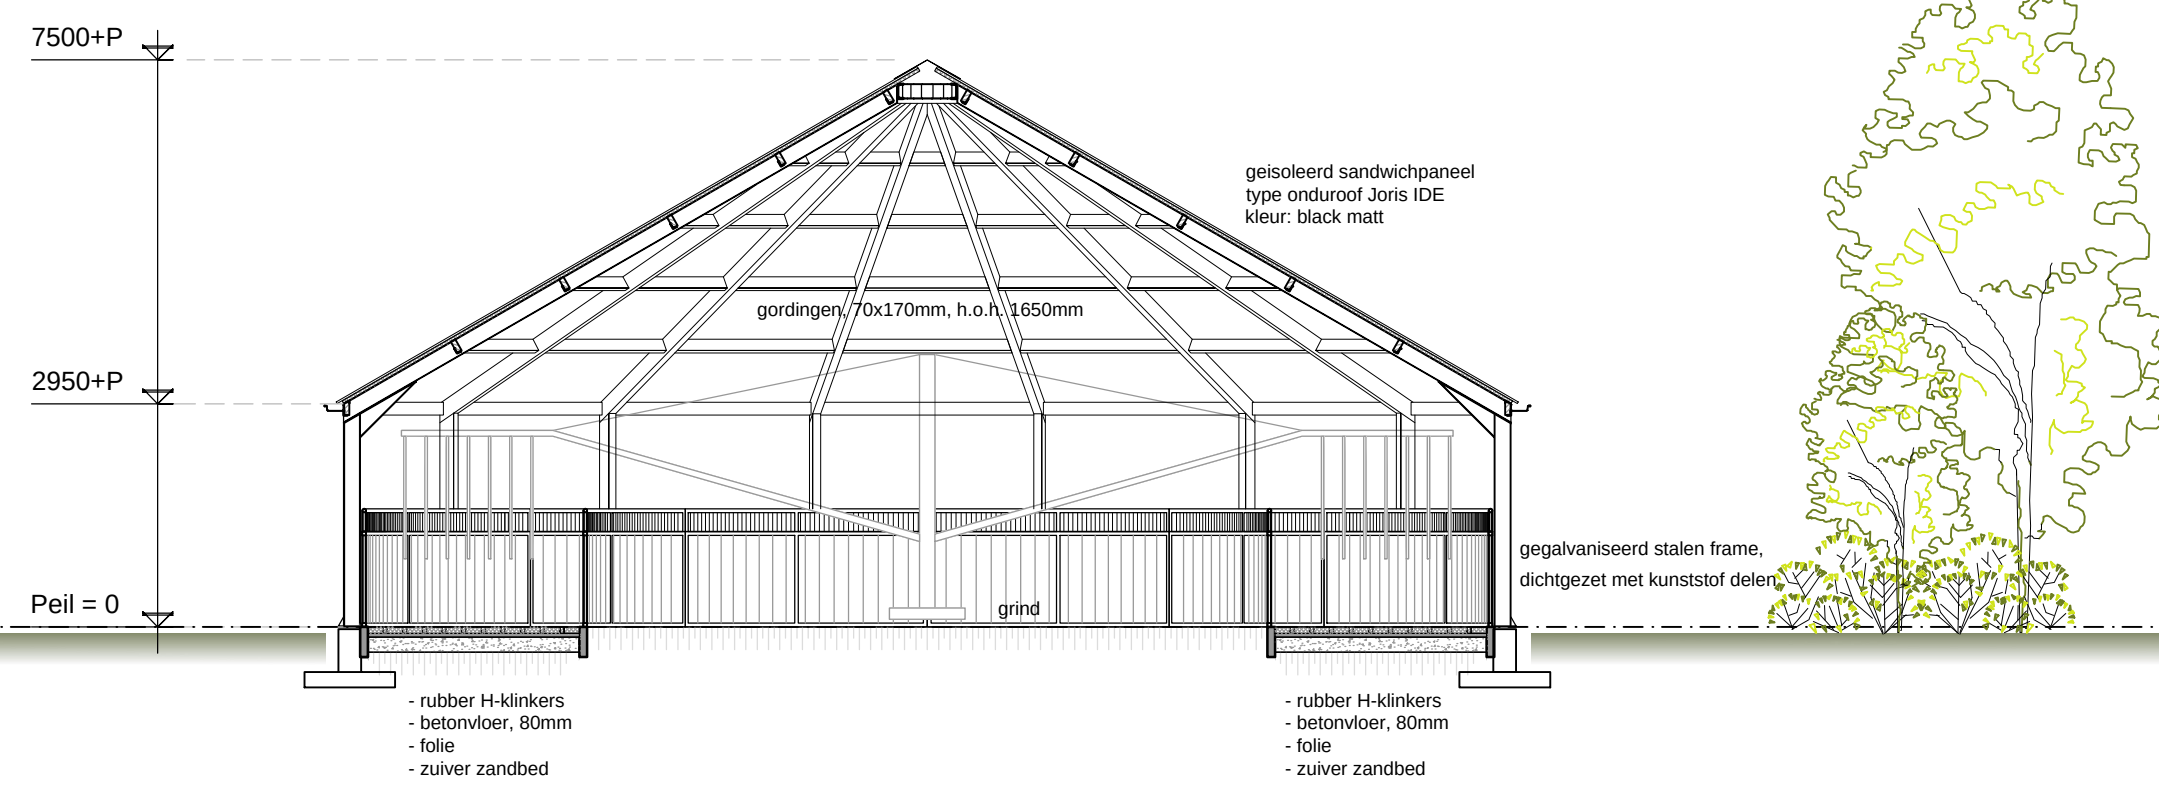


- DOORSNEDE -

- RENVOOI -


Wisselschakelaar
WCD, 400V
TL-armatuur enkel

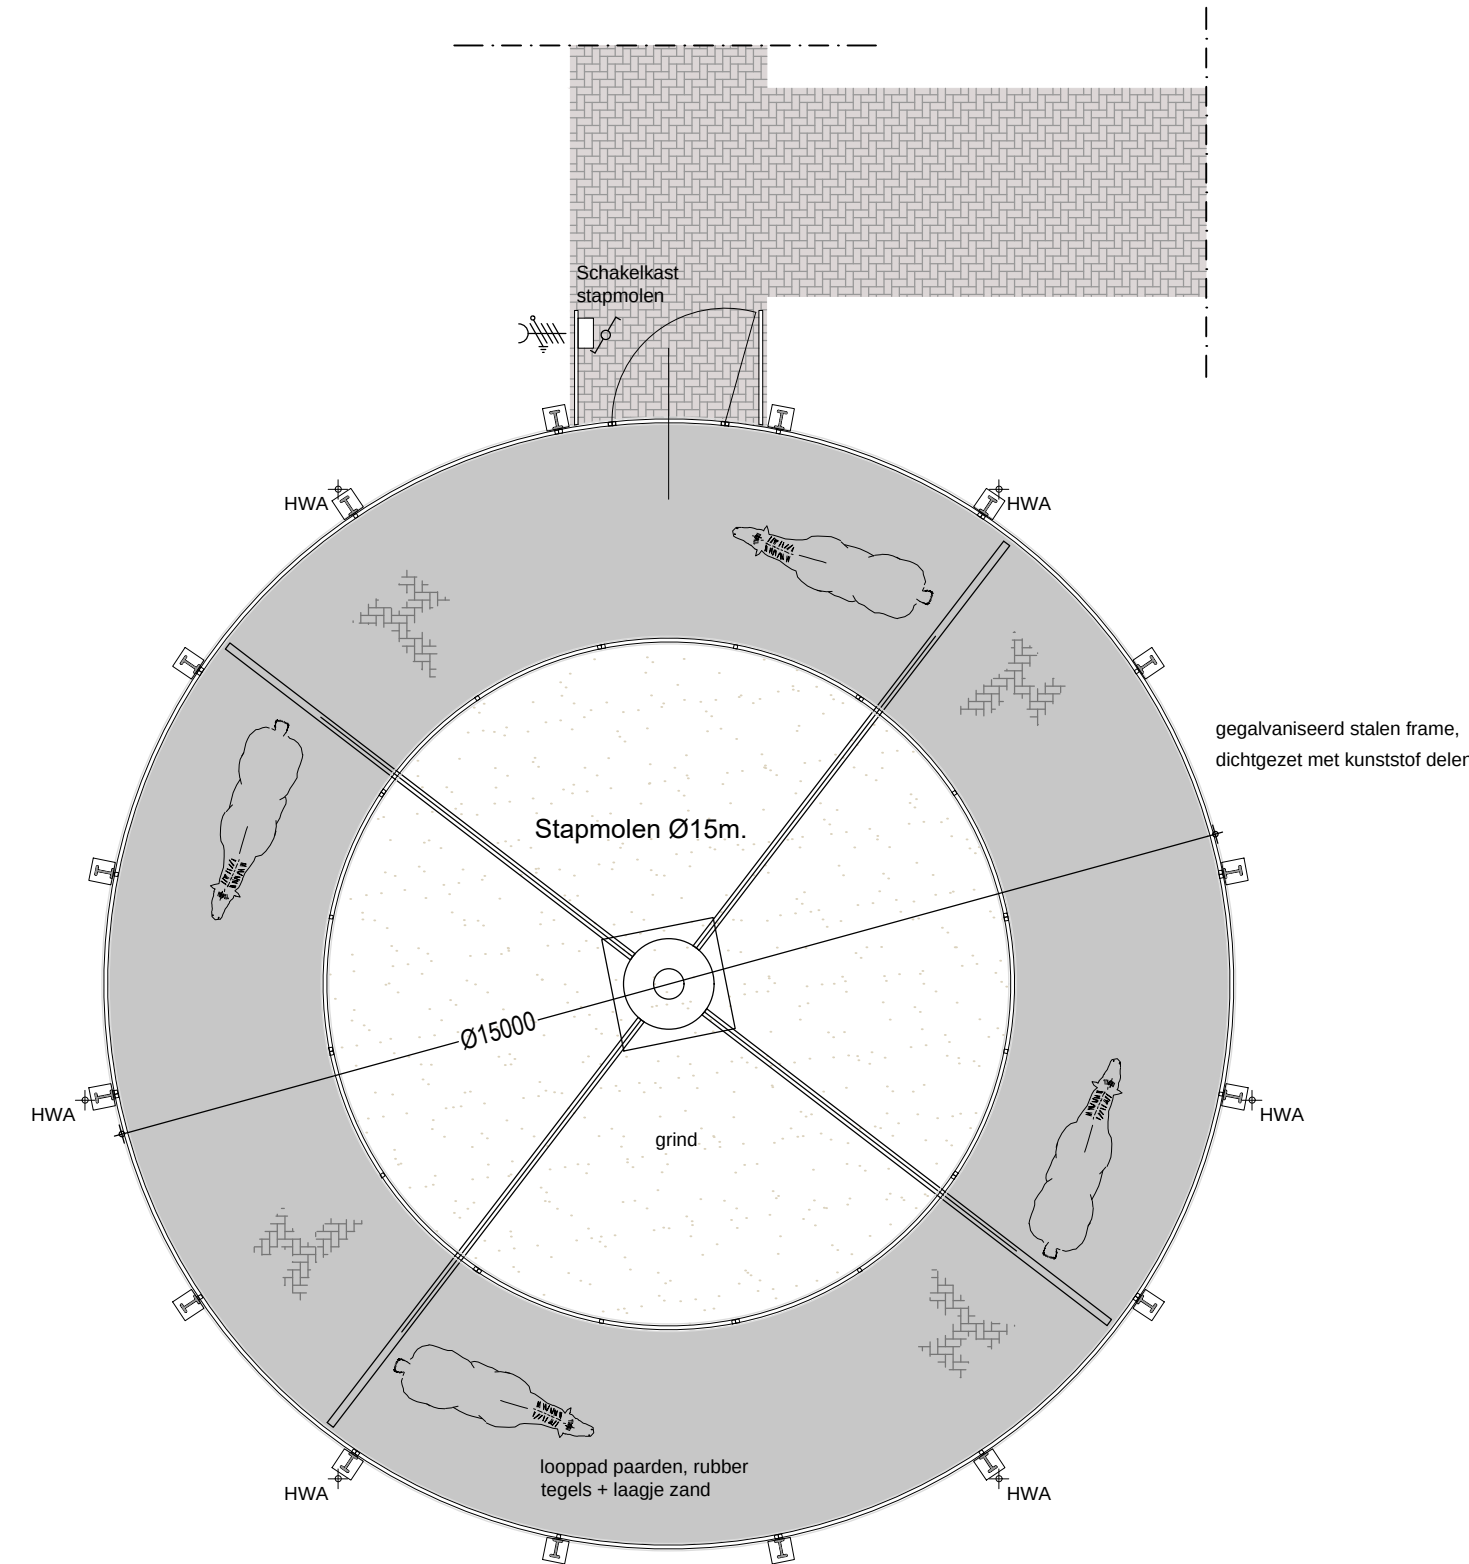


- PLATTEGROND -

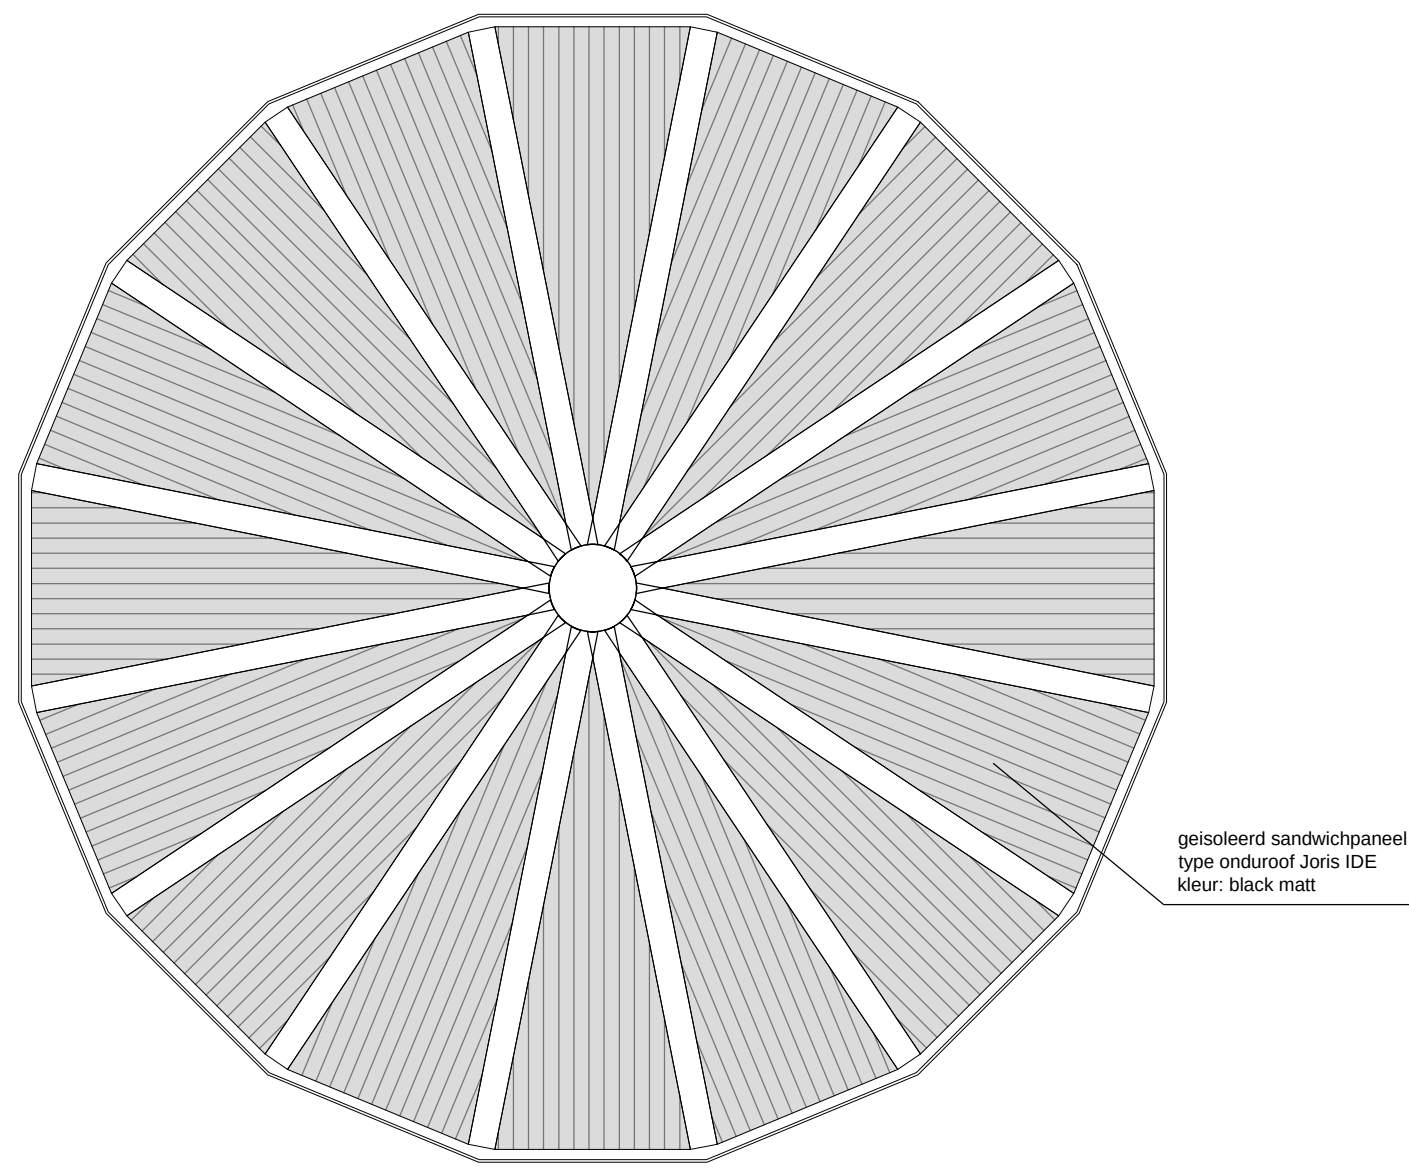


- DAKVLAK -

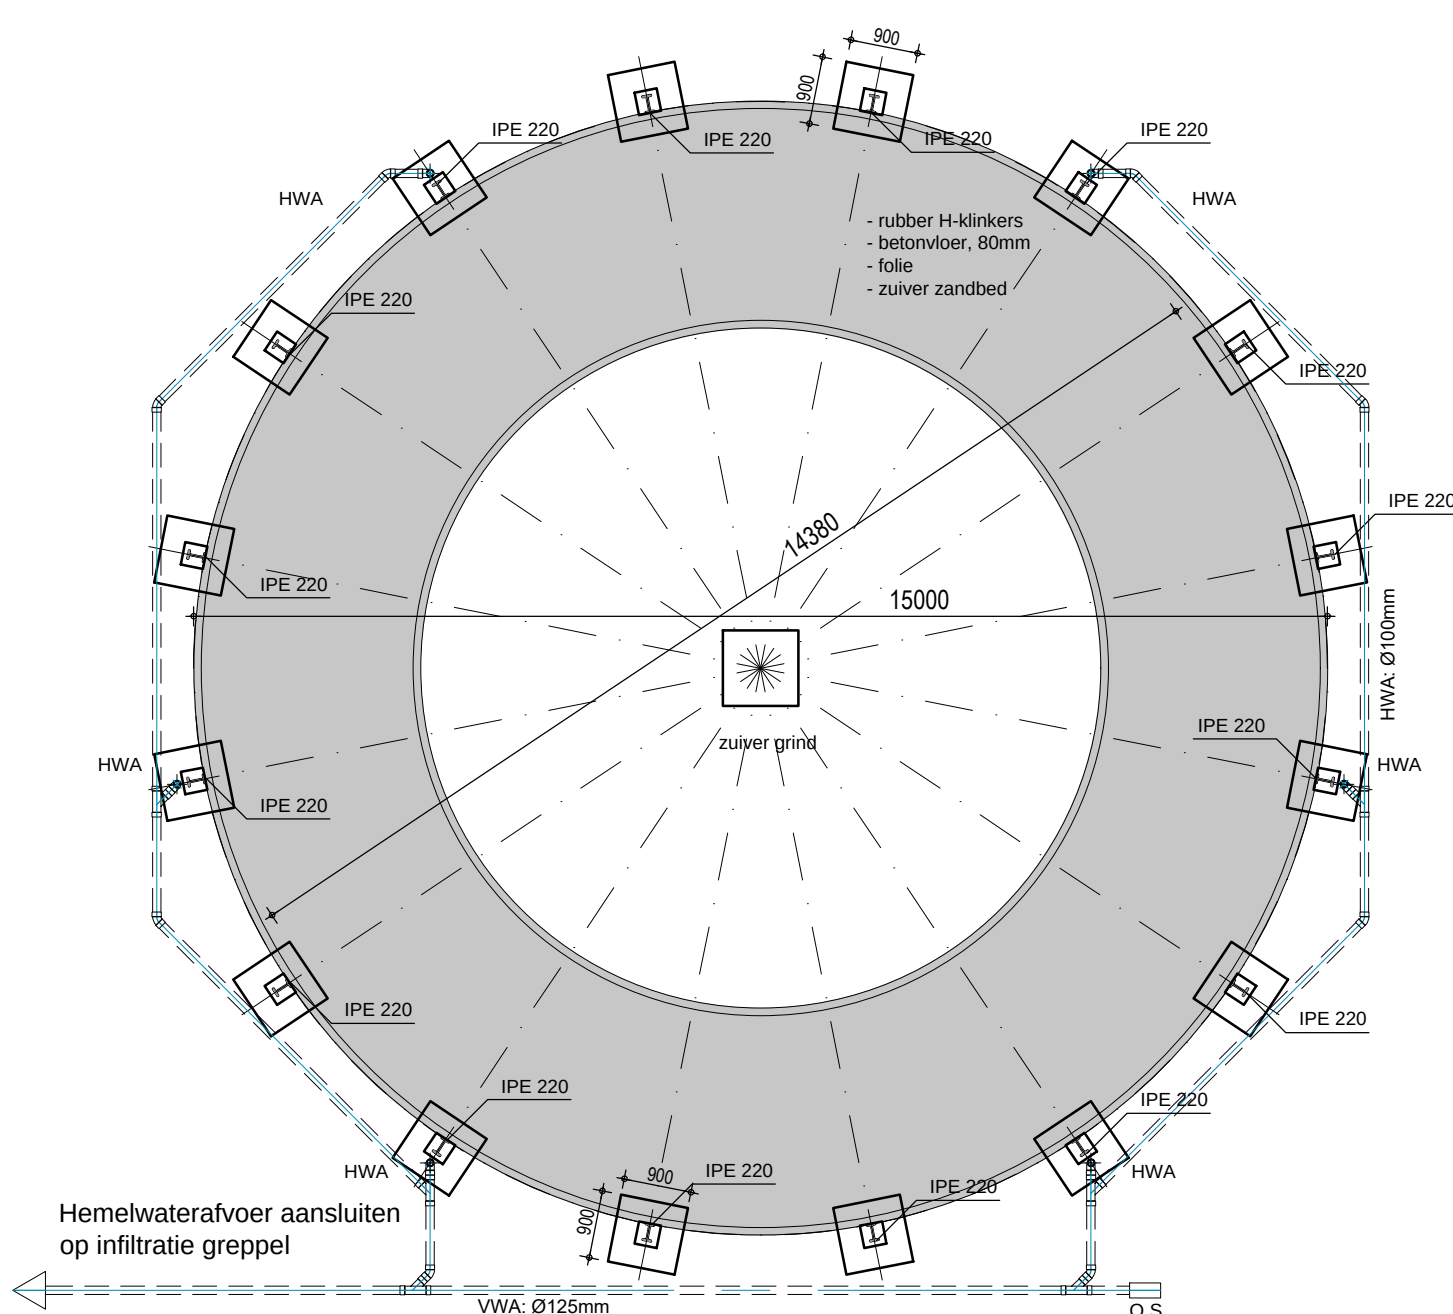

- FUNDERING / RIOOL / VLOER -

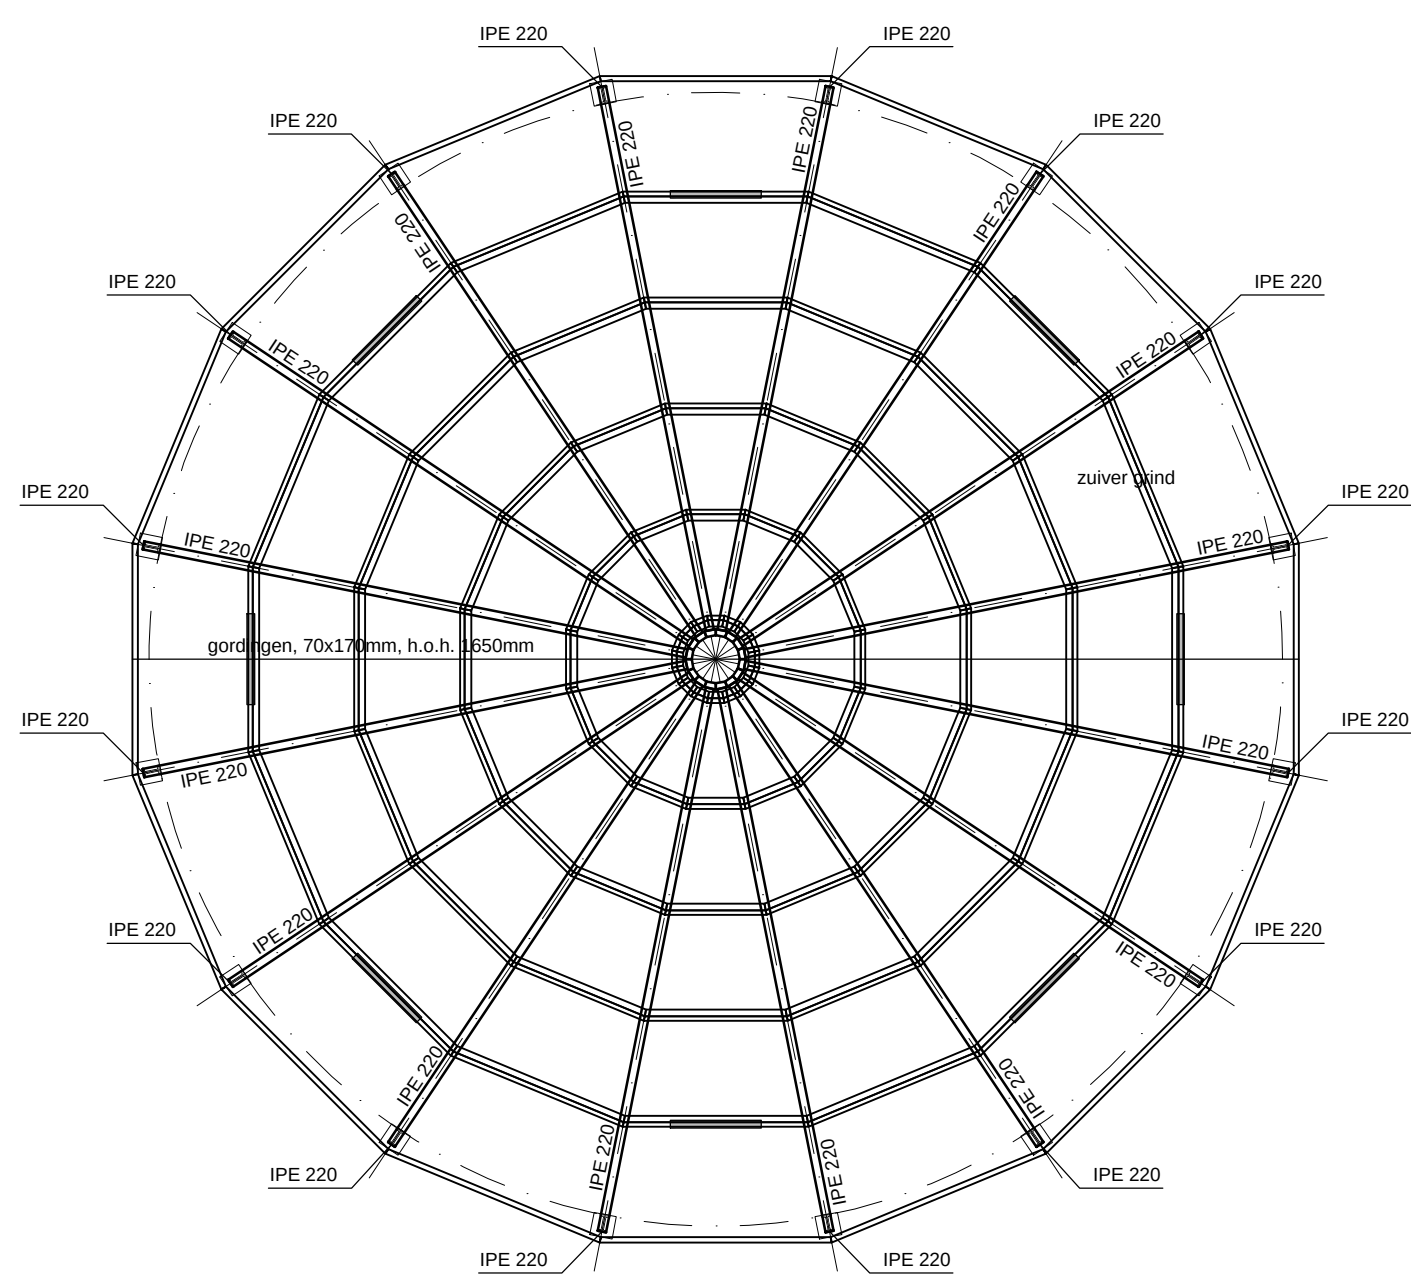

- KAPPLAN -

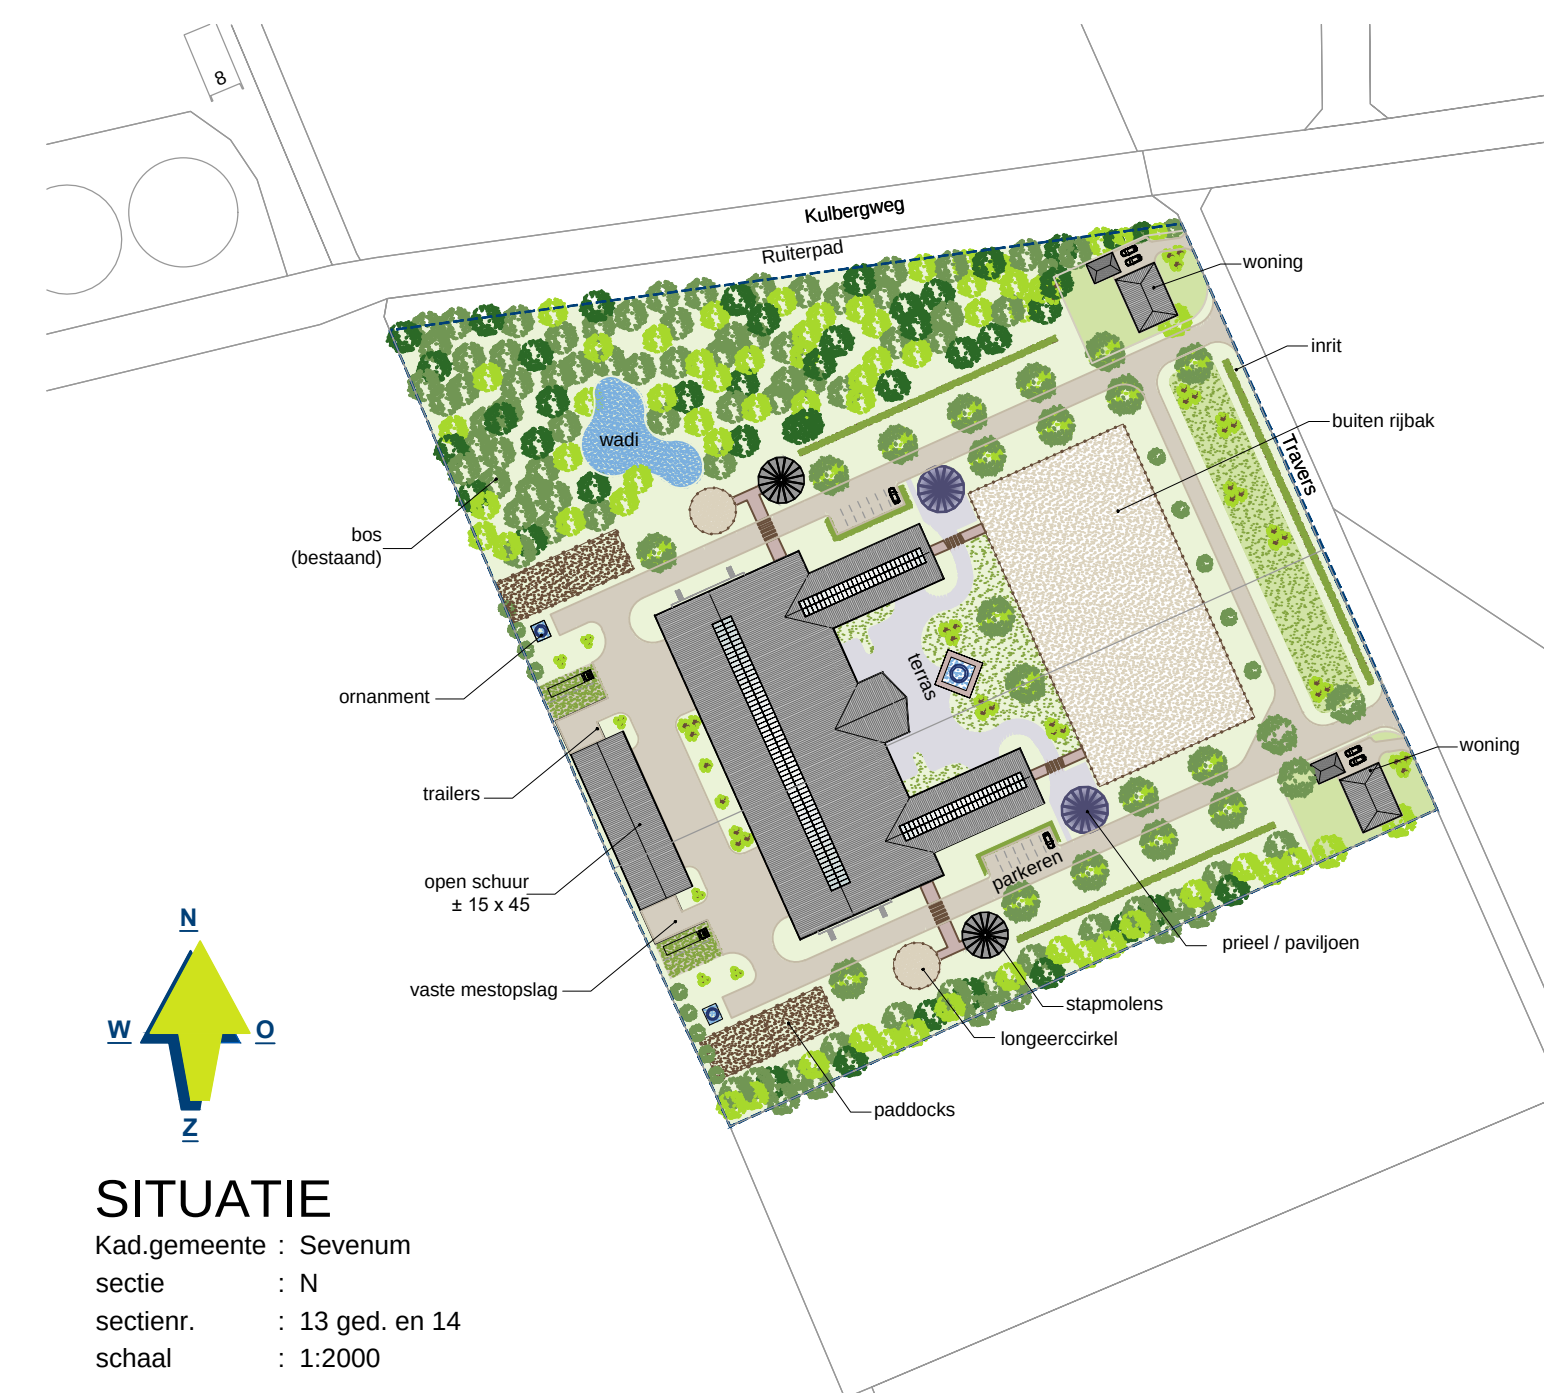

SITUATIE
Kad.gemeente : Sevenum
sectie : N
sectienr. : 13 ged. en 14
schaal : 1:2000

OPDRACHTGEVER: LSR B.V. Witveldweg 104 703087 5961 ND Horst		TEKENING NO: 17-065 B8	
BOUWPLAN: Nieuwbouw hippisch complex Travers (kavel 6) te Kronenberg		SCHAAL: 1:100	FORMAAT: A1
ONDERDEEL: Stapmolen Bestektekening		DATUM GETEKEND: 18-05-2018 / TL	
 arvalis ARCHITECTUUR & BOUWADVIES		WIJZ. 1: 13-06-2018 / TL	
		WIJZ. 2:	
		WIJZ. 3:	
		WIJZ. 4:	
		WIJZ. 5:	