



voorgevel bestaand 21




voorgevel nieuw 21




achtergevel bestaand




achtergevel nieuw

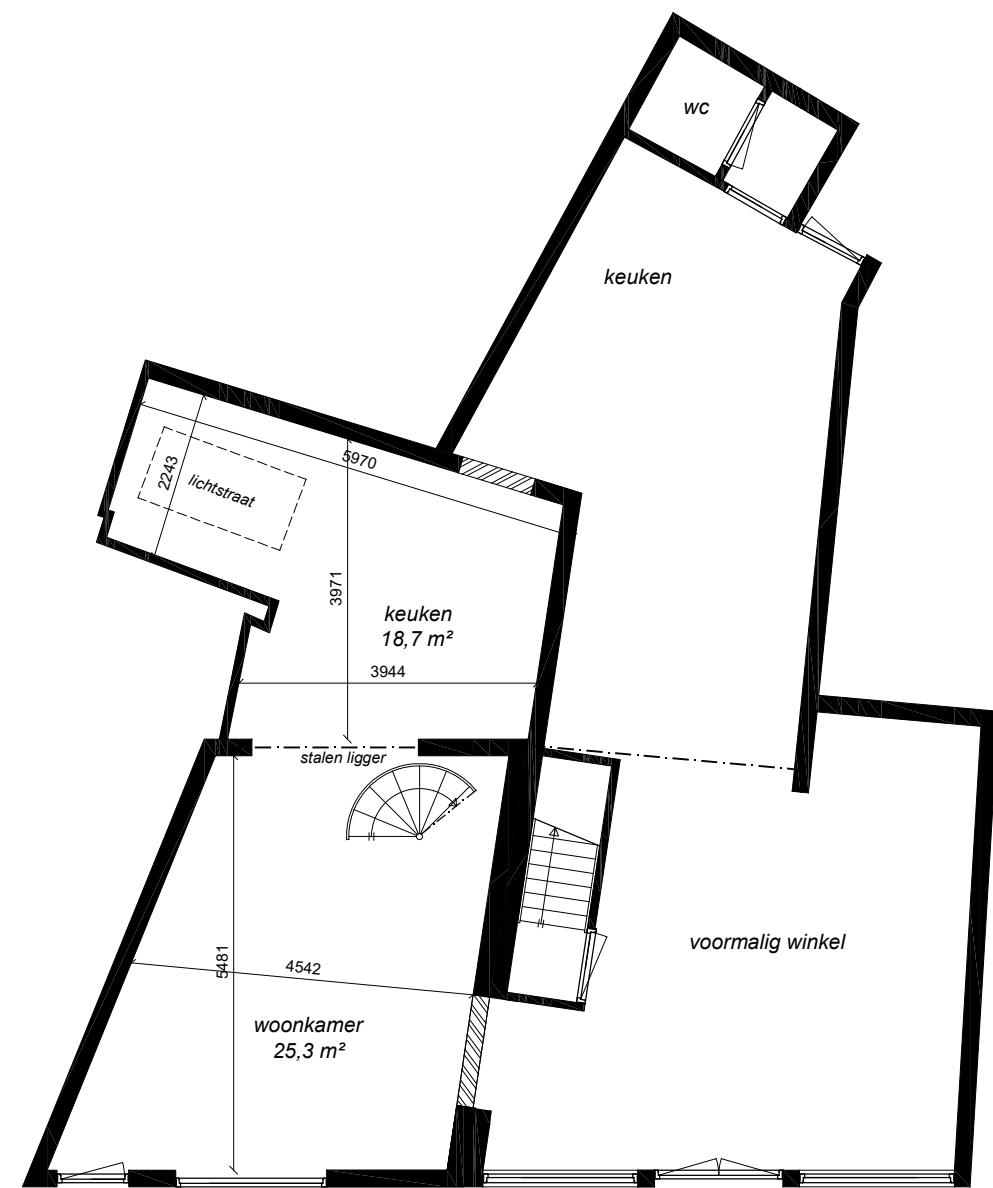


begane grond bestaand

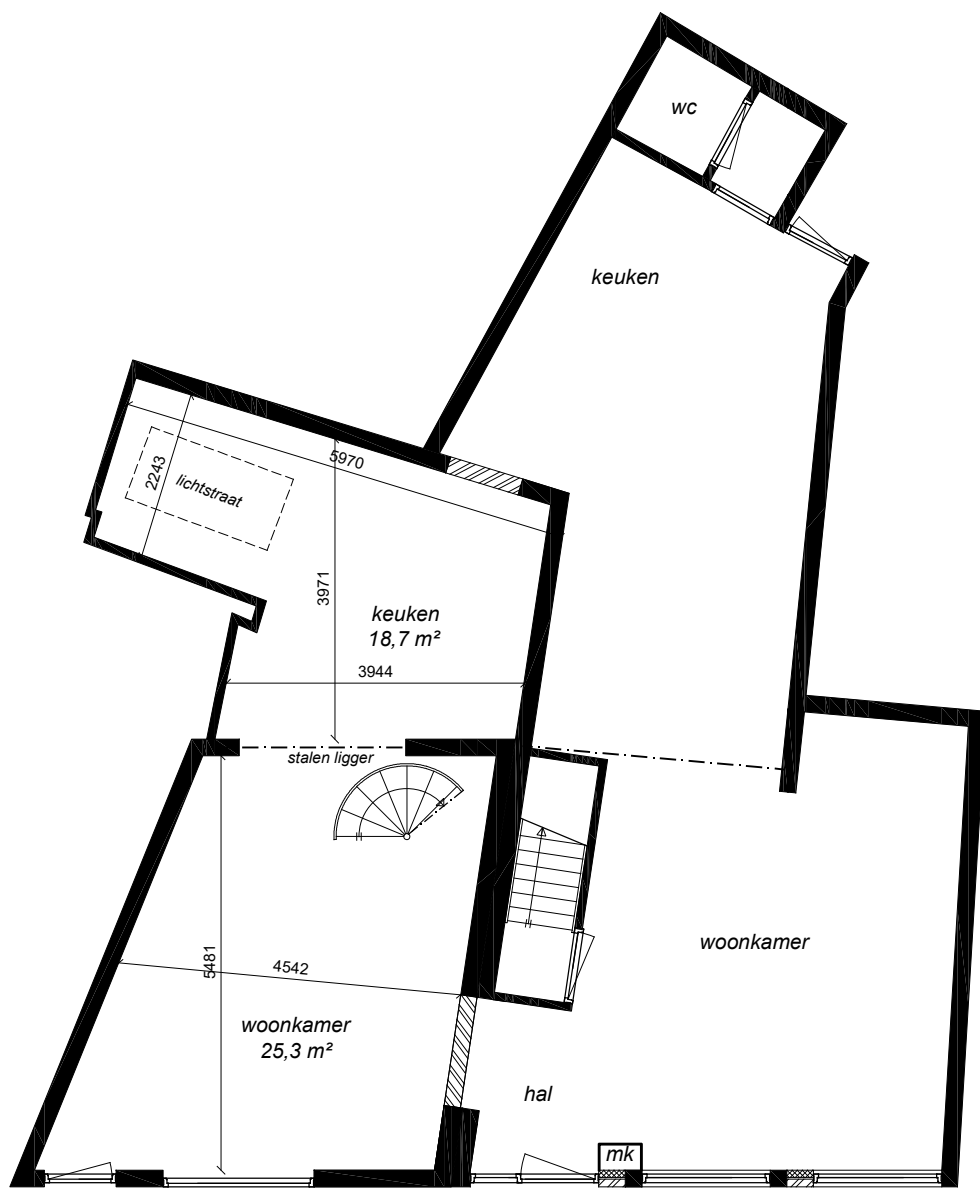


begane grond nieuw

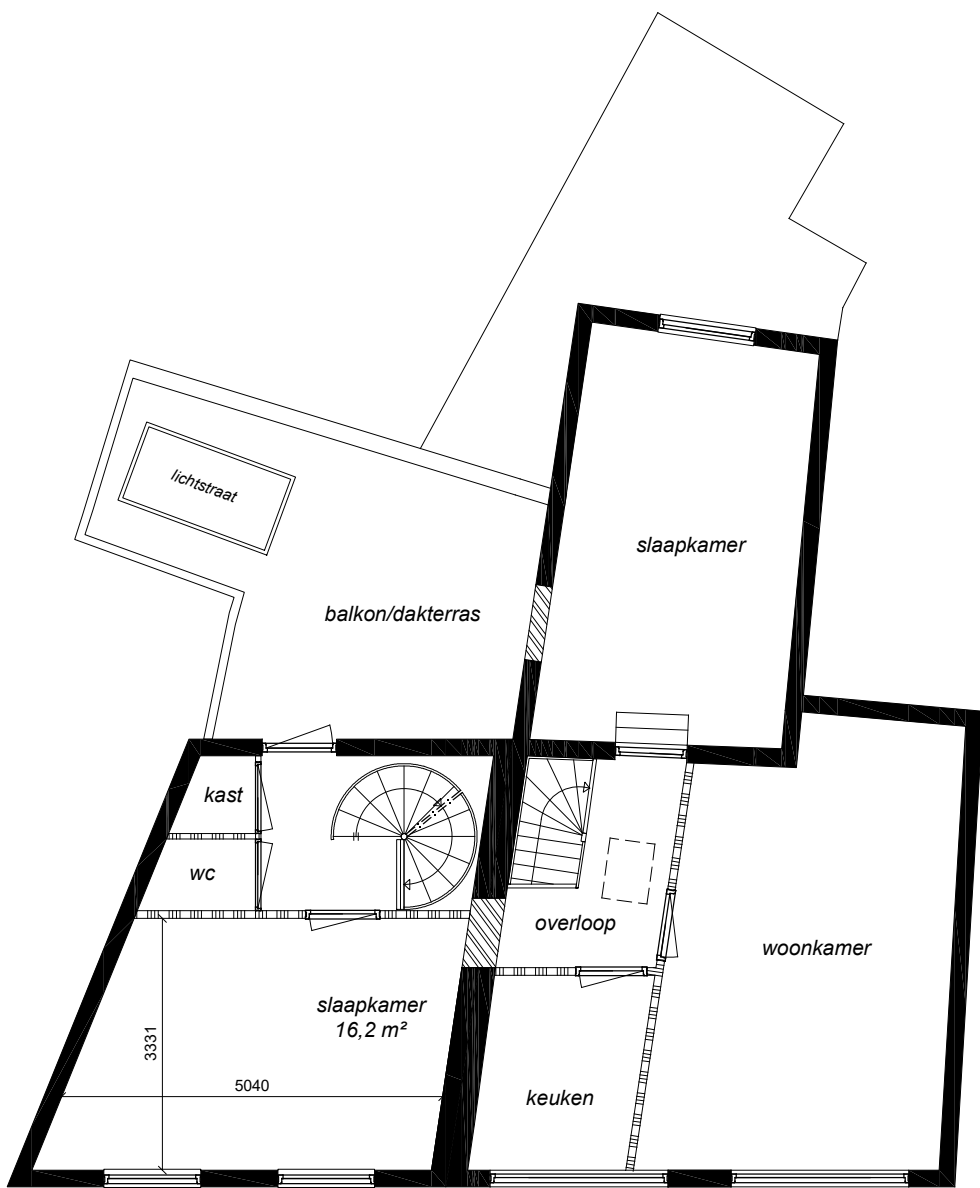


1e verdieping bestaand

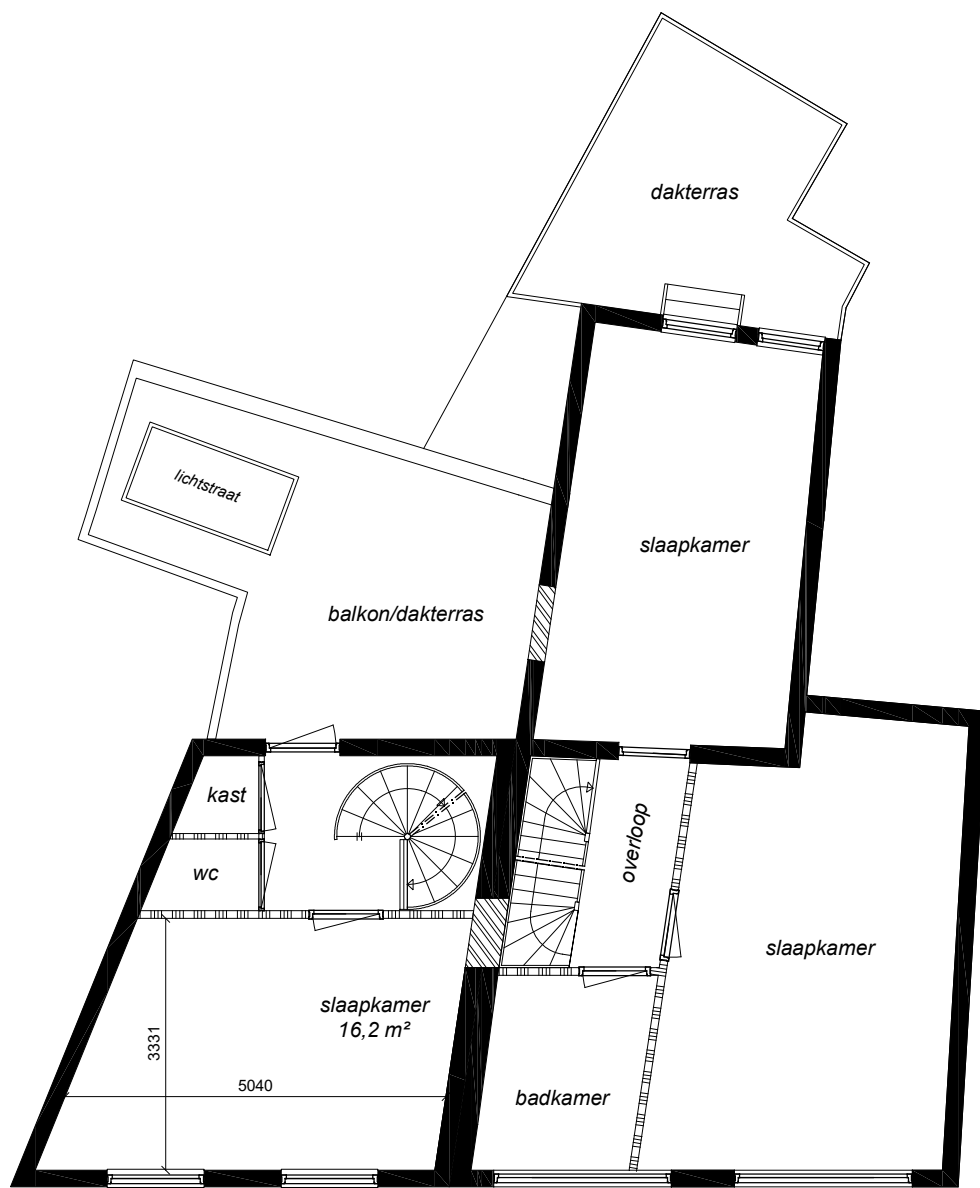


1e verdieping nieuw

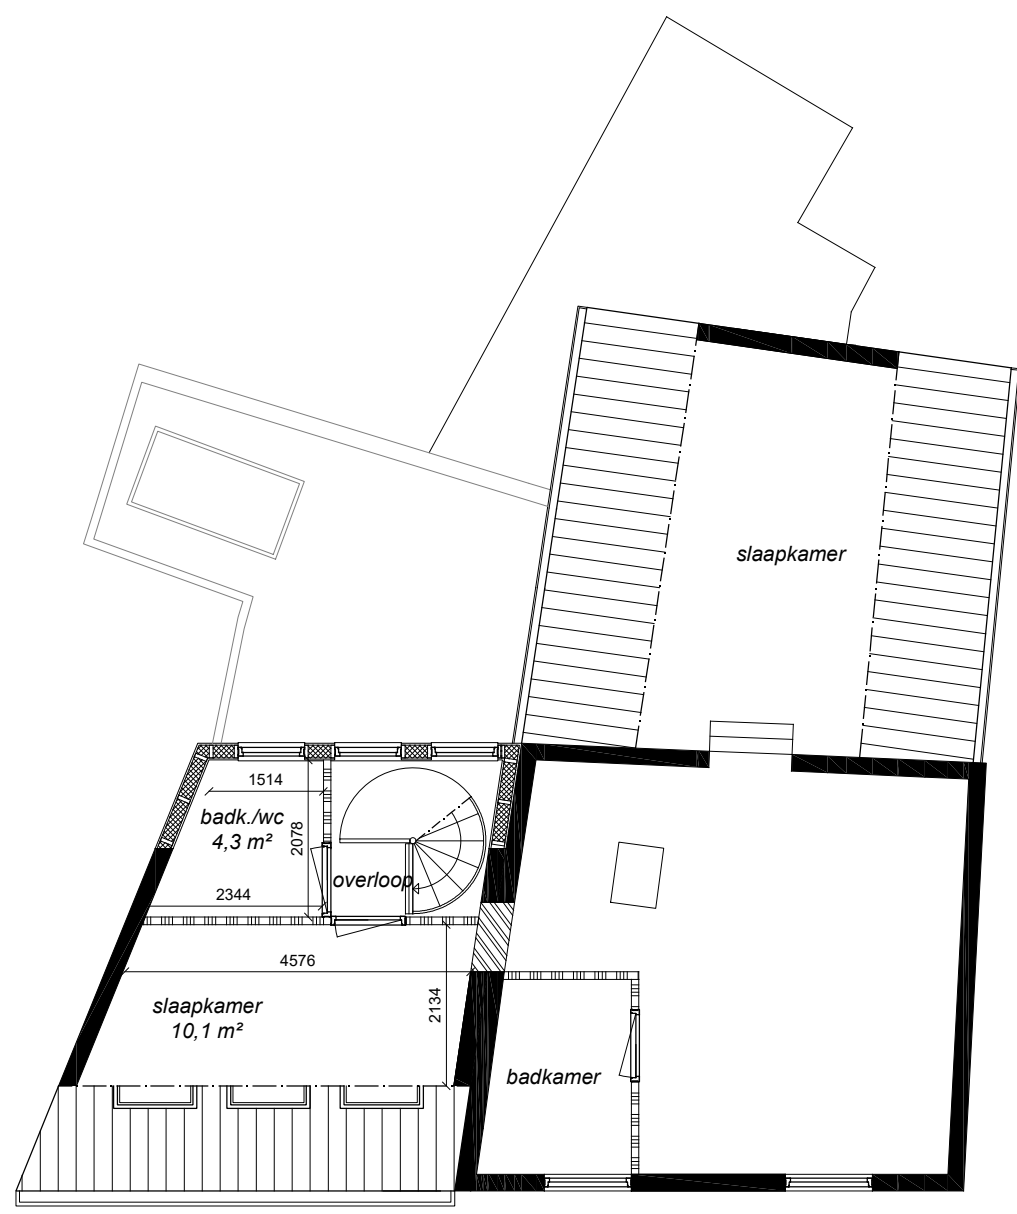


2e verdieping bestaand

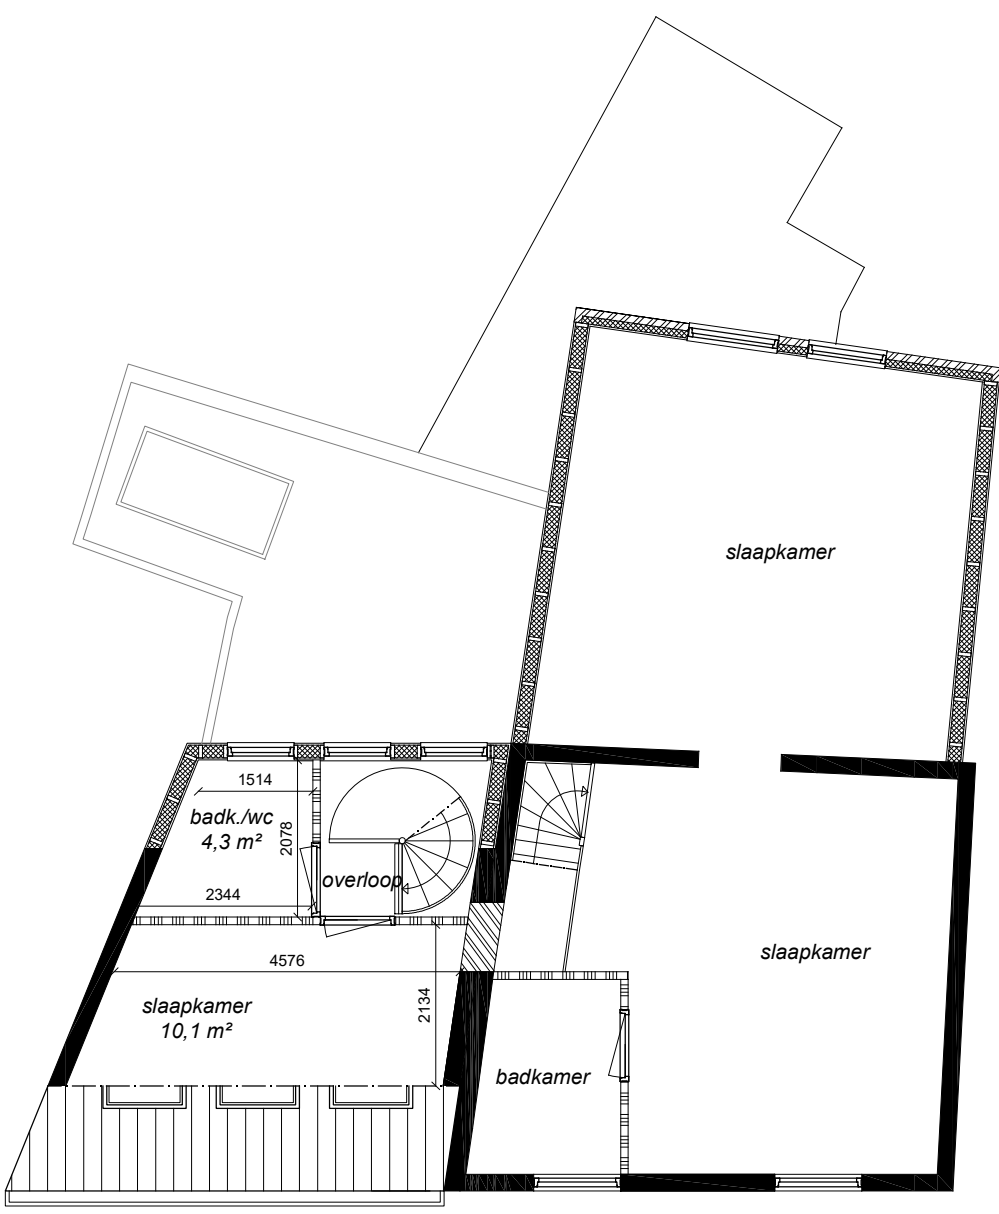


2e verdieping nieuw

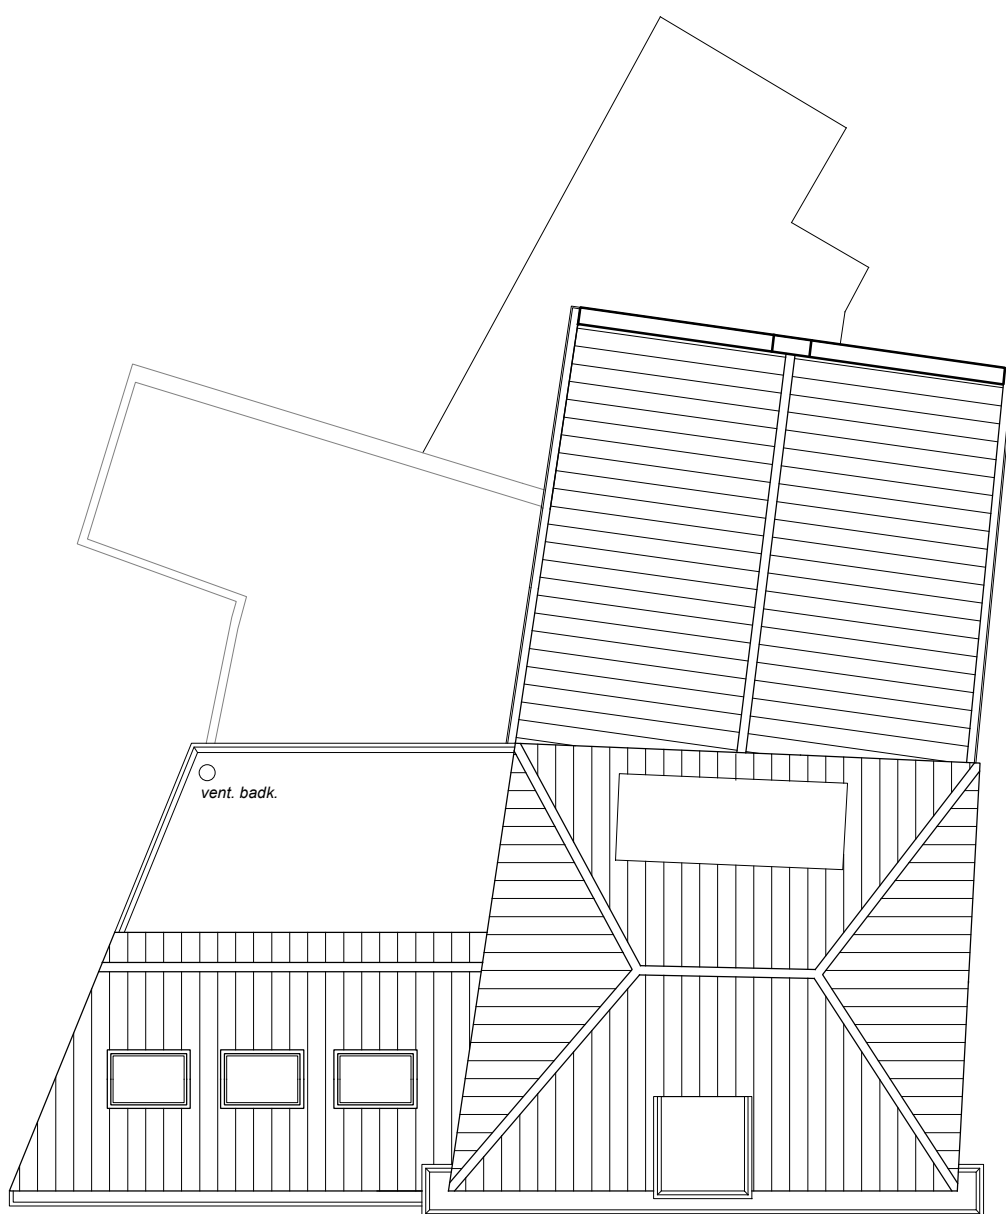

dakaanzicht bestaand

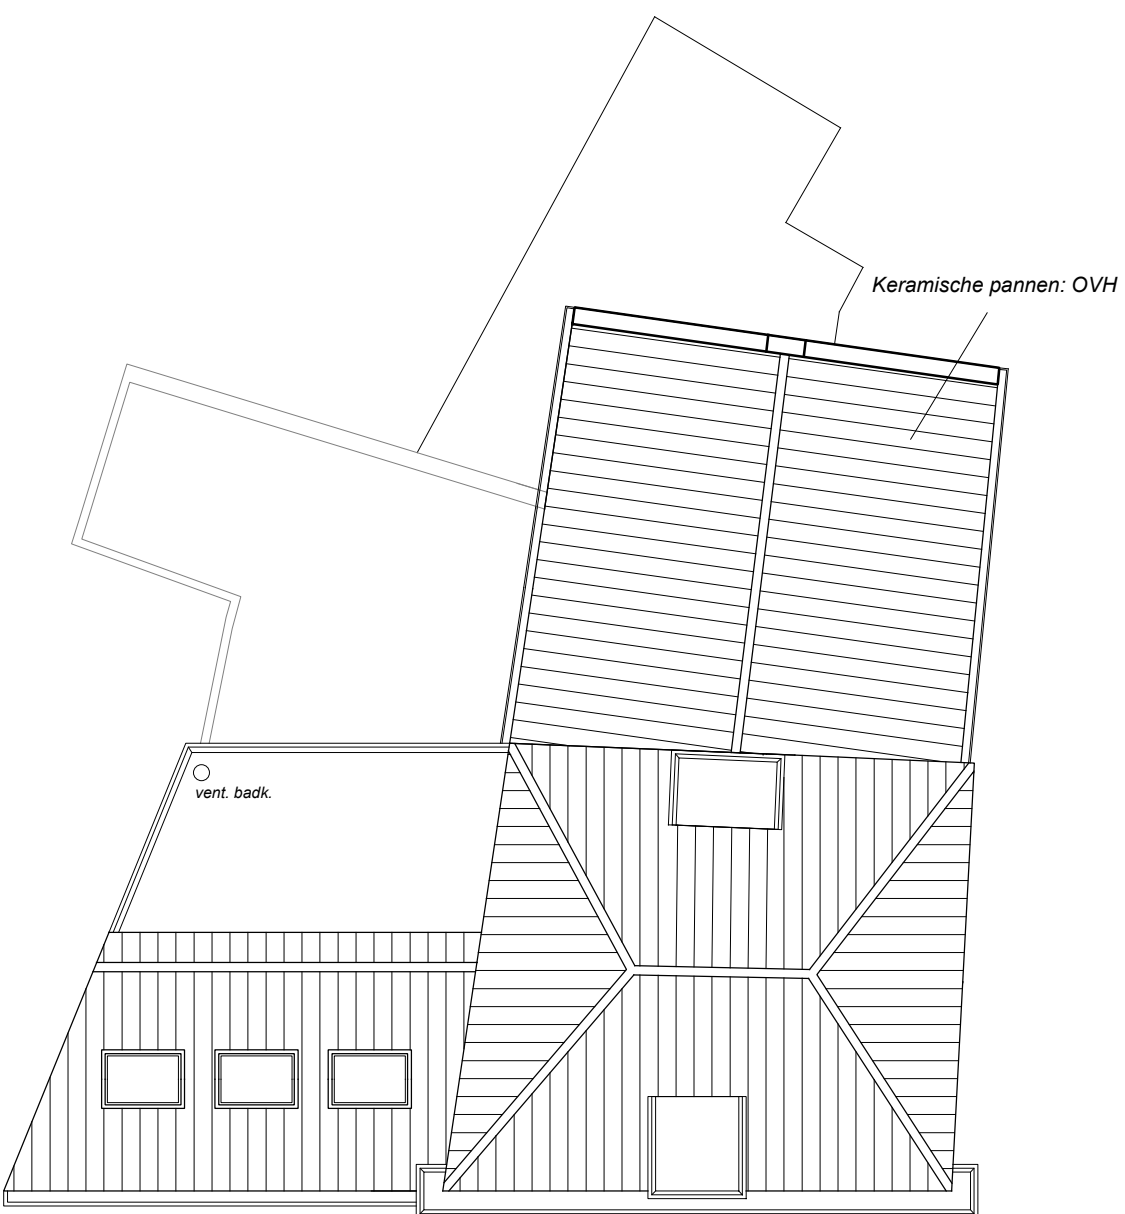

dakaanzicht nieuw

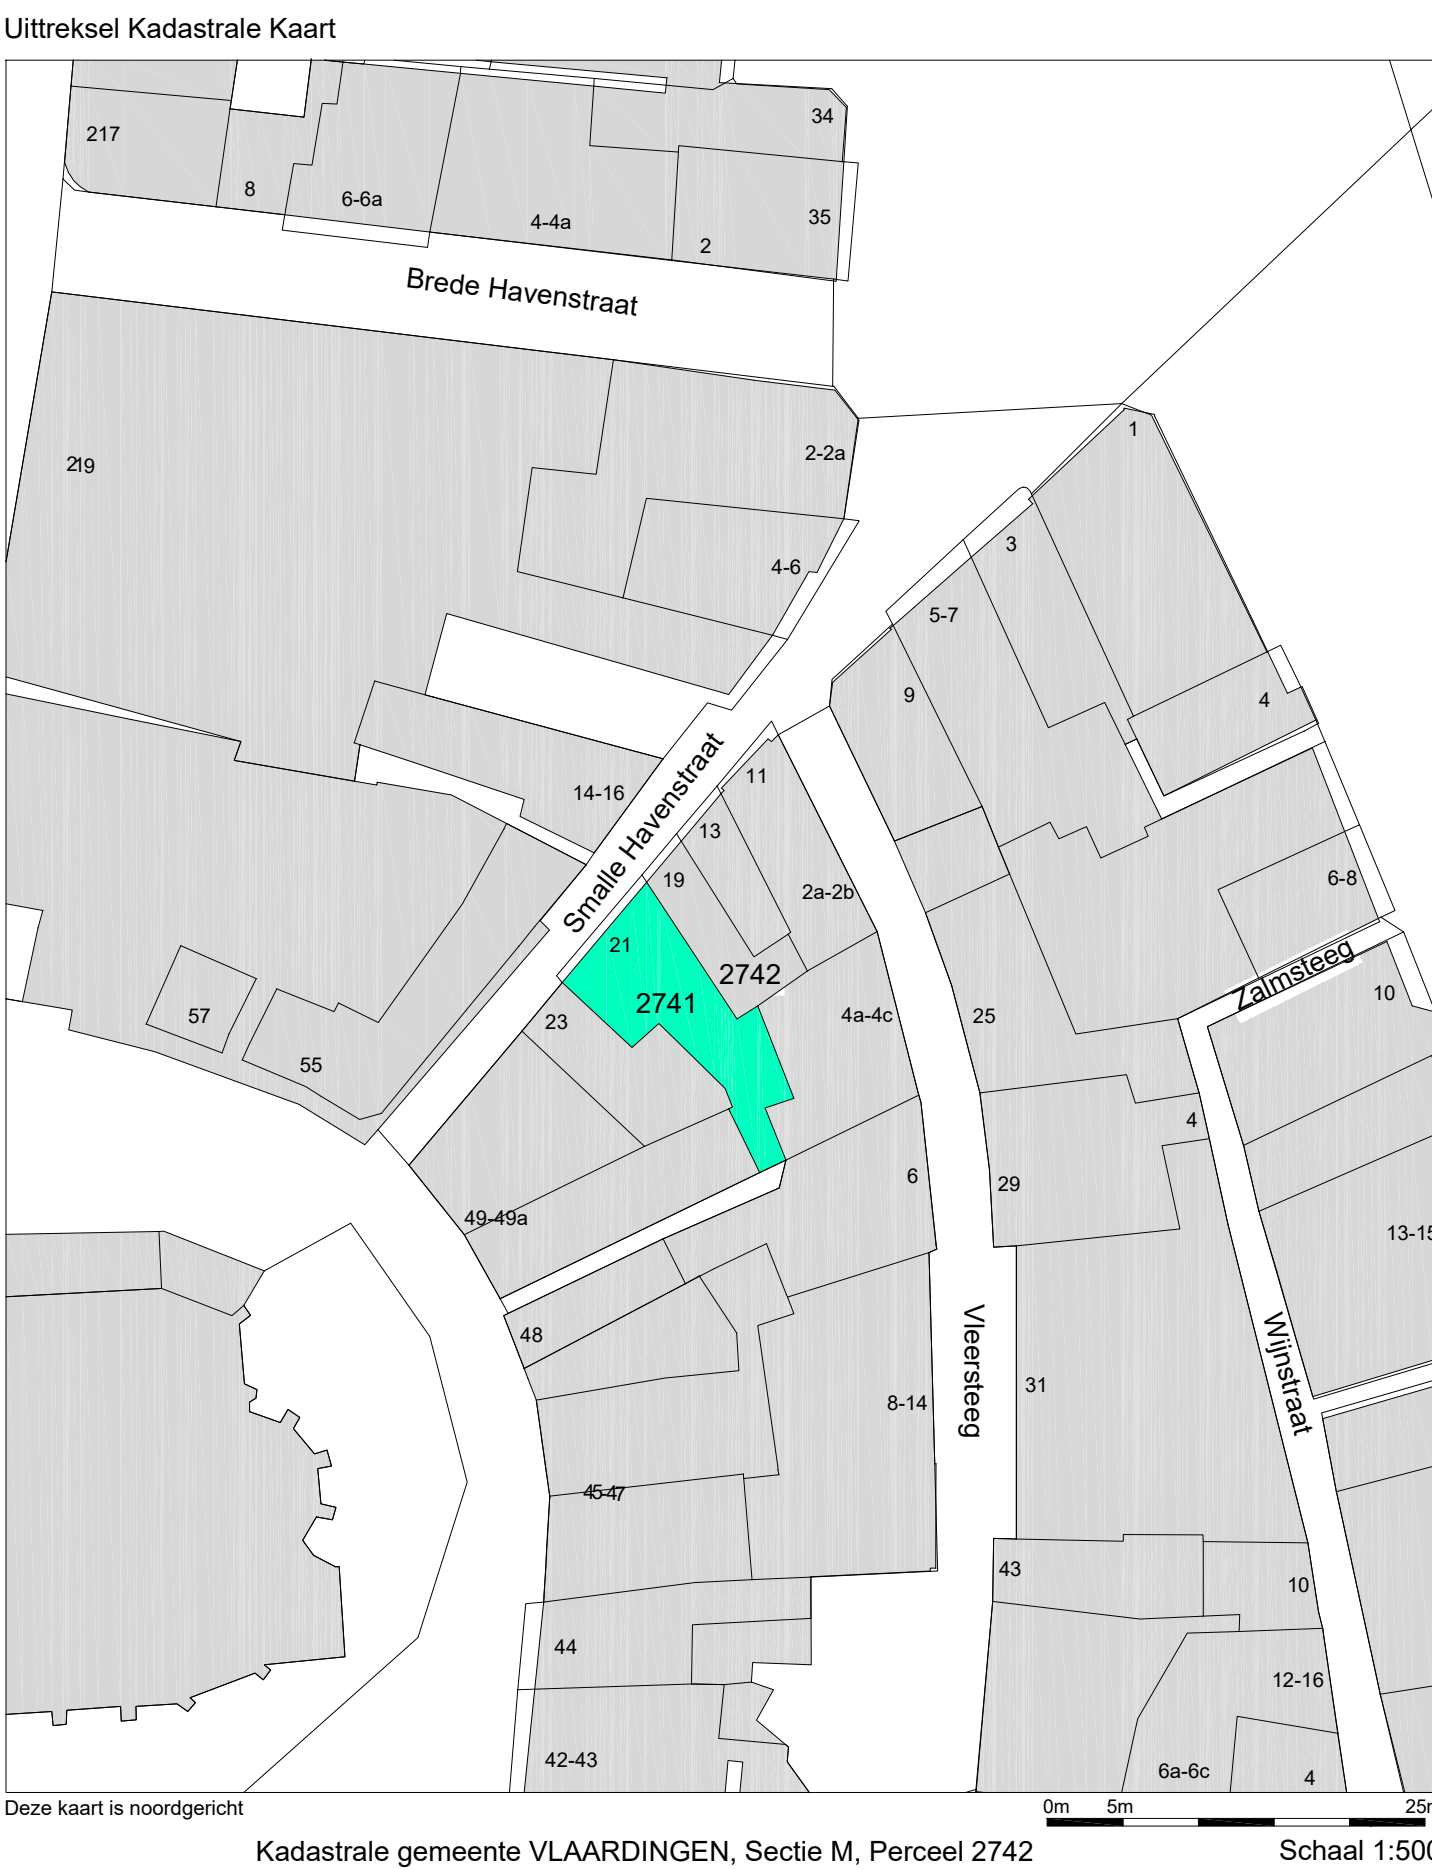


HADDEMAN BOUWADVIES
bouwkundig tekenwerk - vergunningaanvragen - advies

Anna van Burenstraat 56
3136 CH Vlaardingen
tel: 010 - 460 32 32
mob: 06 - 555 43 711
e-mail: martijn@haddeman.nl


project	17097 - Veranderen en vergroten woning Smalle Havenstraat 21 te Vlaardingen.		
omschrijving	gevels, plattegronden en doorsnede bestaand en nieuw		
datum	03-01-2018	getekend	JMH
gewijzigd	23-01-2018	getekend	JMH
gewijzigd	25-01-2018	getekend	JMH
gewijzigd	07-02-2018	getekend	JMH
gewijzigd	28-03-2018	getekend	JMH

01 **A1**
schaal
1:100 / 1:500


Tekeningen alleen te gebruiken voor vergunningaanvraag.
Alle maten in het werk te controleren/na te meten.

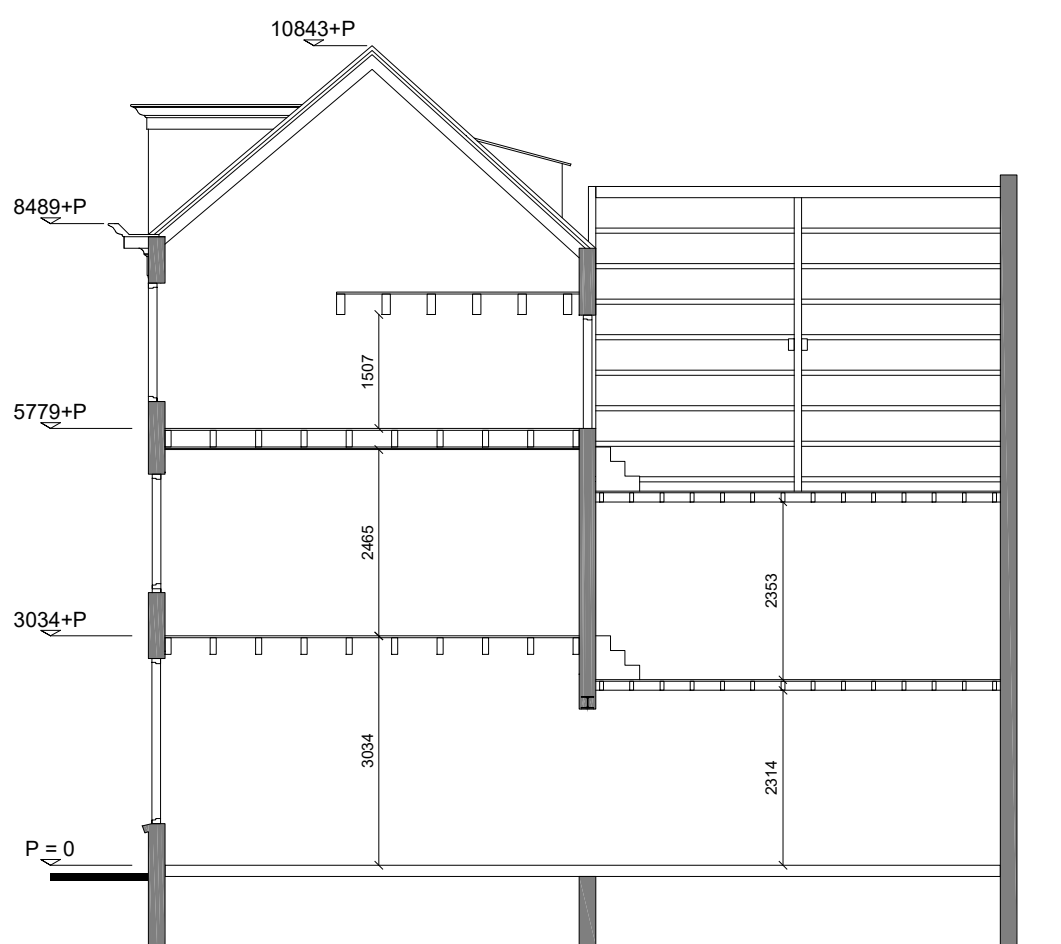


doorsnede bestaand

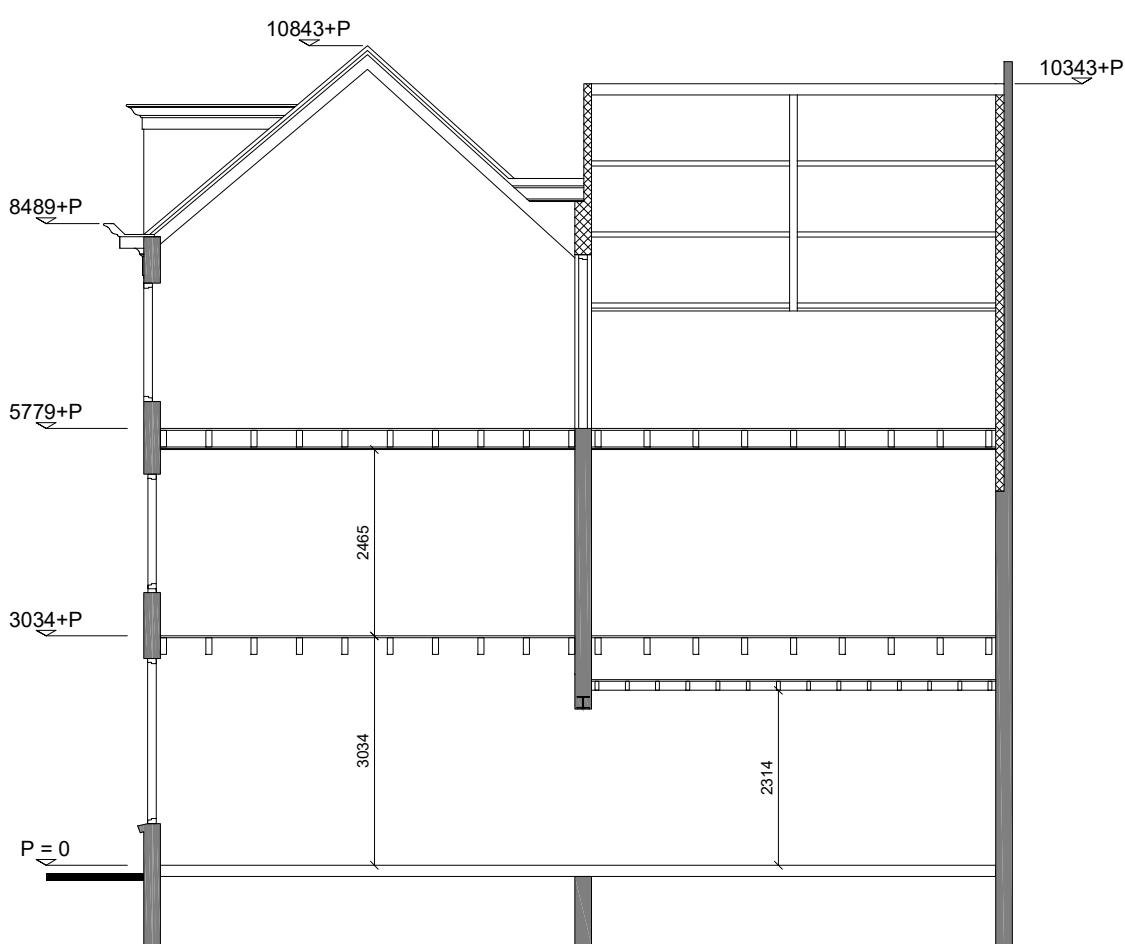


doorsnede nieuw

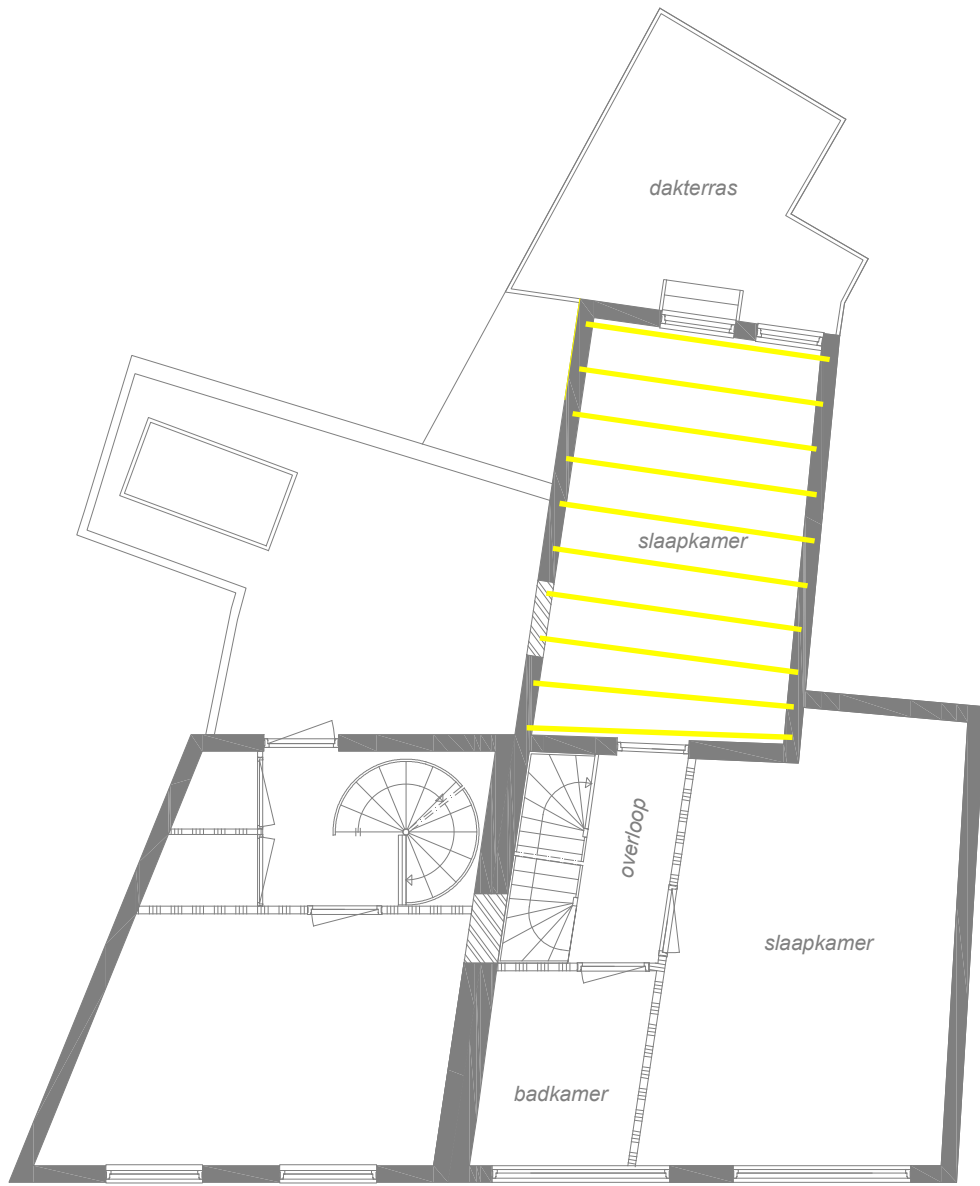

principe balklaag 1e verdiepingvloer,
70×170 mm, h.o.h. 600 mm

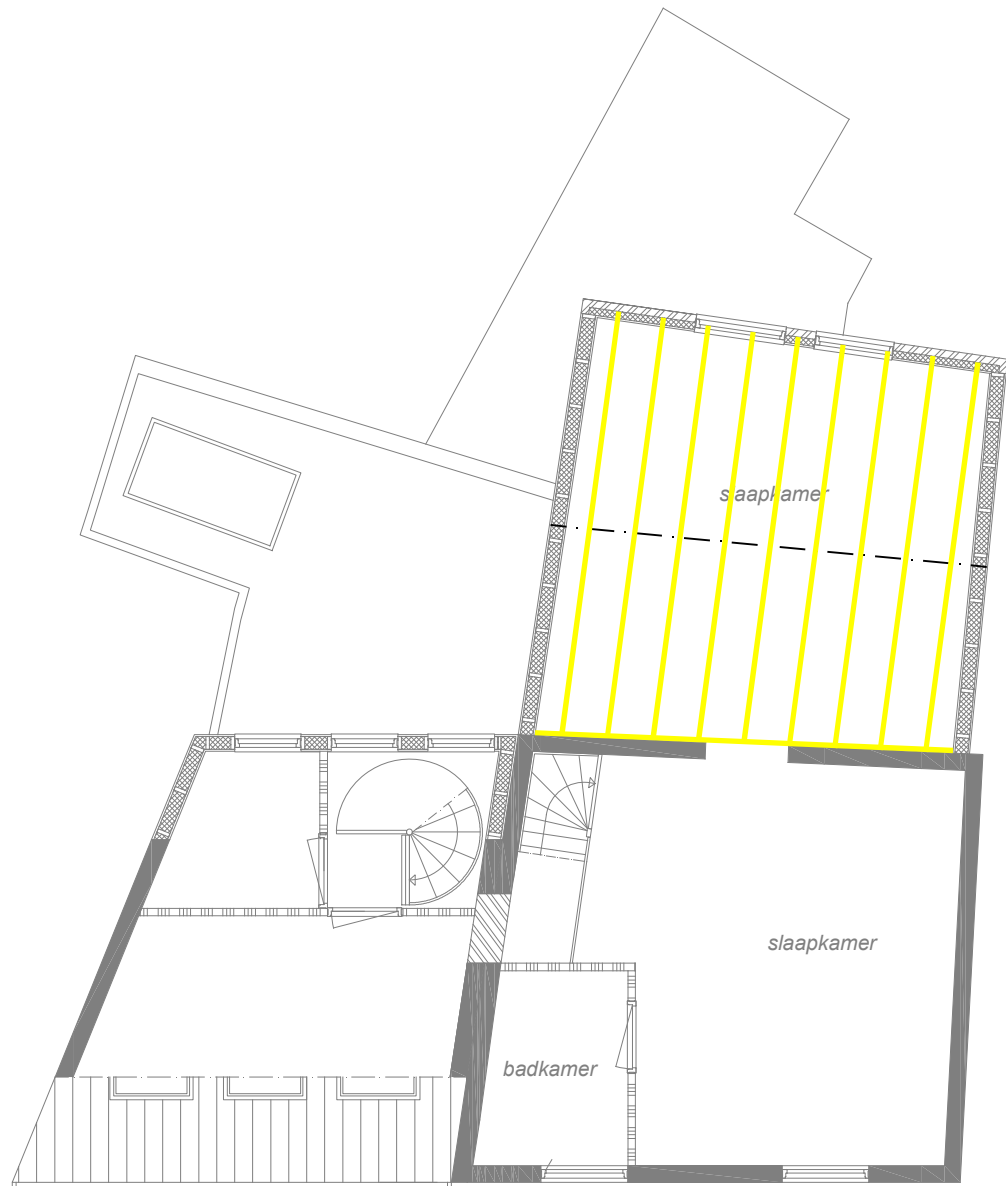


principe balklaag 2e verdiepingvloer,
stalen profiel conform opgave constructeur
en balken 70×170 mm, h.o.h. 600 mm

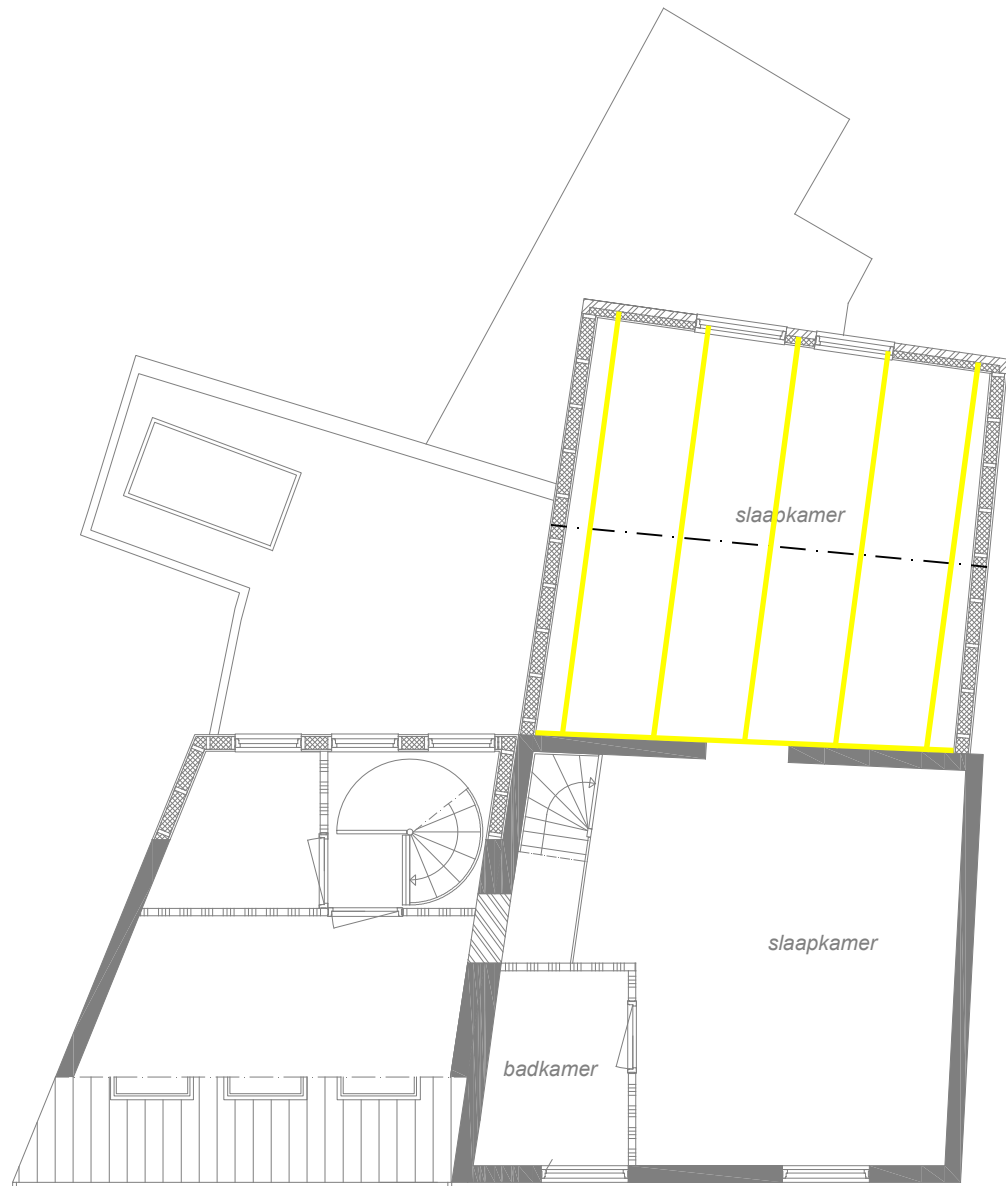


principe kapplan,
1 stalen spant conform opgave constructeur
en gordingen 70×170 mm


definitieve constructie conform
opgave constructeur

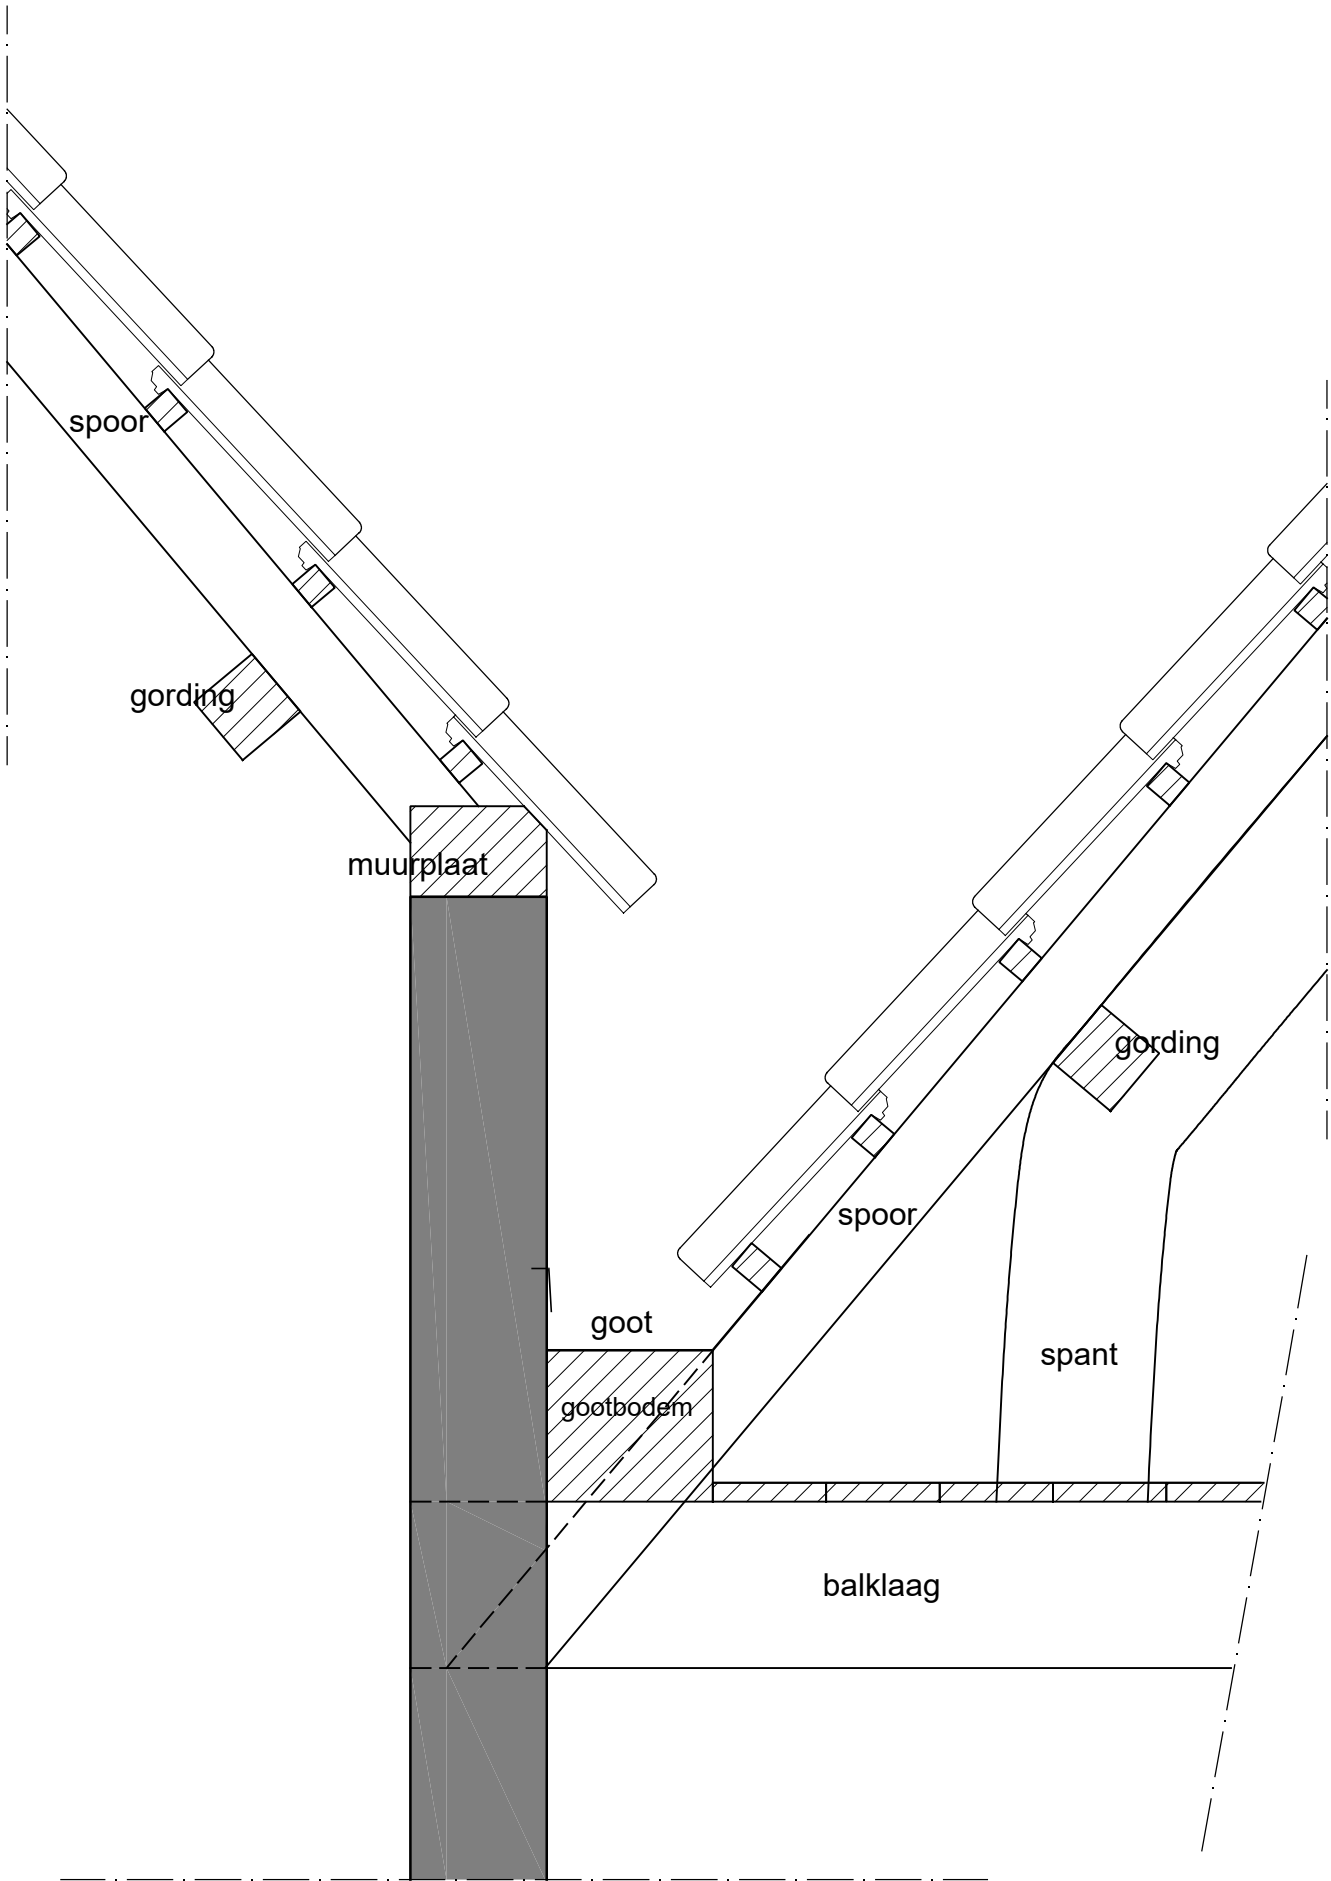

principedetail bestaand goot tussen
Smalle Havenstraat 21 en 23

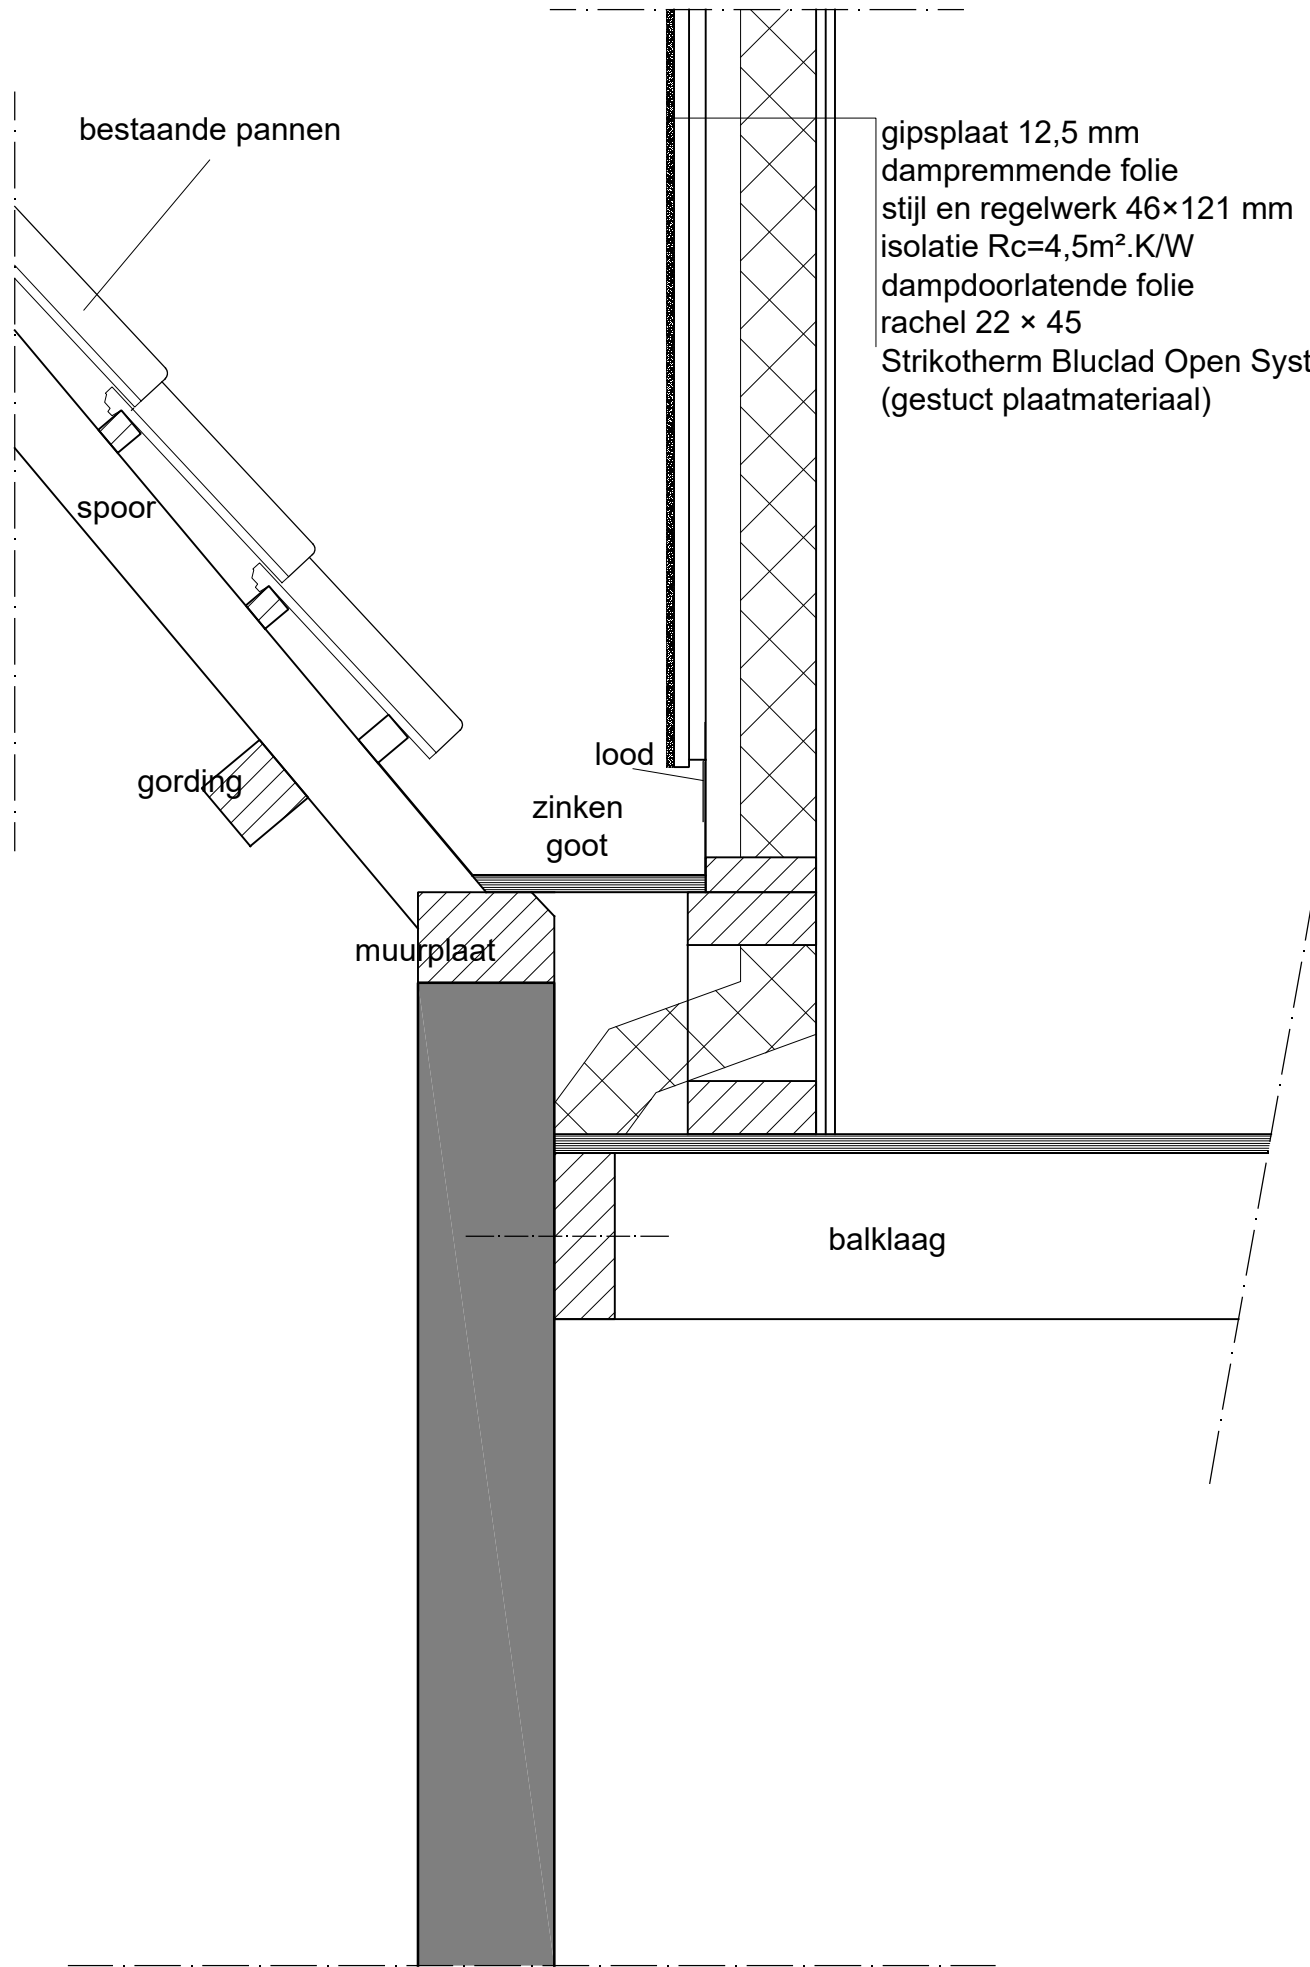

1 principedetail nieuw goot tussen
Smalle Havenstraat 21 en 23

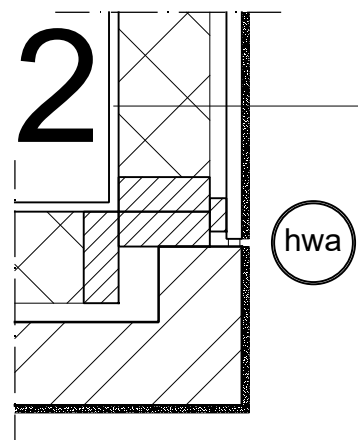

gipsplaat 12,5 mm
dampremmende folie
stijl en regelwerk 46×121 mm
isolatie Rc=4,5m².K/W
dampdoorlatende folie
rachel 22 × 45
Strikotherm Bluclad Open Systeem
(gestuct plaatmateriaal)

HADDEMAN BOUWADVIES
bouwkundig tekenwerk - vergunningaanvragen - advies

Anna van Burenstraat 56
3136 CH Vlaardingen
tel: 010 - 460 32 32
mob: 06 - 555 43 711
e-mail: martijn@haddeman.nl

project	17097 - Veranderen en vergroten woning Smalle Havenstraat 21 te Vlaardingen.			formaat
omschrijving	doorsneden, principe constructie en foto's			02 A1 schaal 1:100 / 1:10
datum	28-03-2018	getekend	JMH	
gewijzigd	02-05-2018	getekend	JMH	
gewijzigd		getekend		
gewijzigd		getekend		

Tekeningen alleen te gebruiken voor vergunningsaanvraag.
Alle maten in het werk te controleren/na te meten.