


VOORGEVEL


ZIJGEVEL RECHTS

ACHTERGEVEL


ZIJGEVEL LINKS

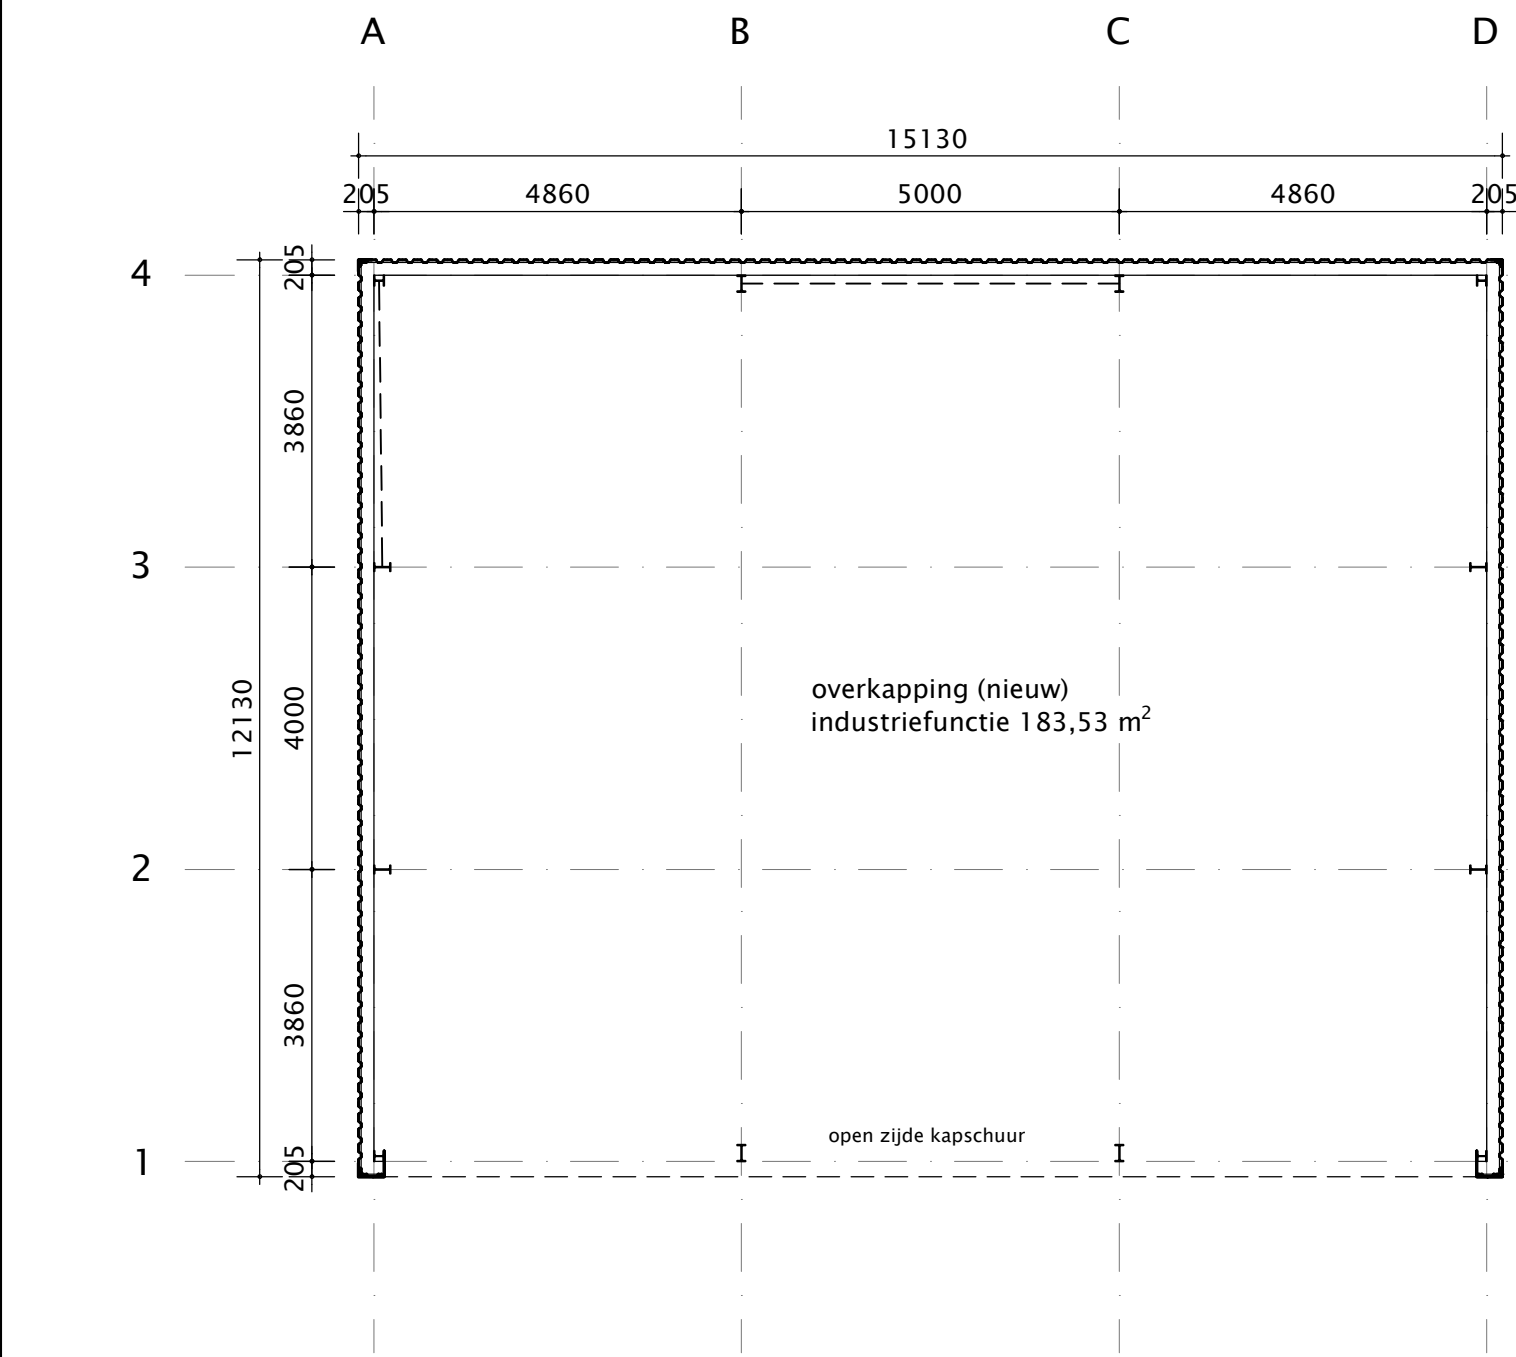


PLATTEGROND

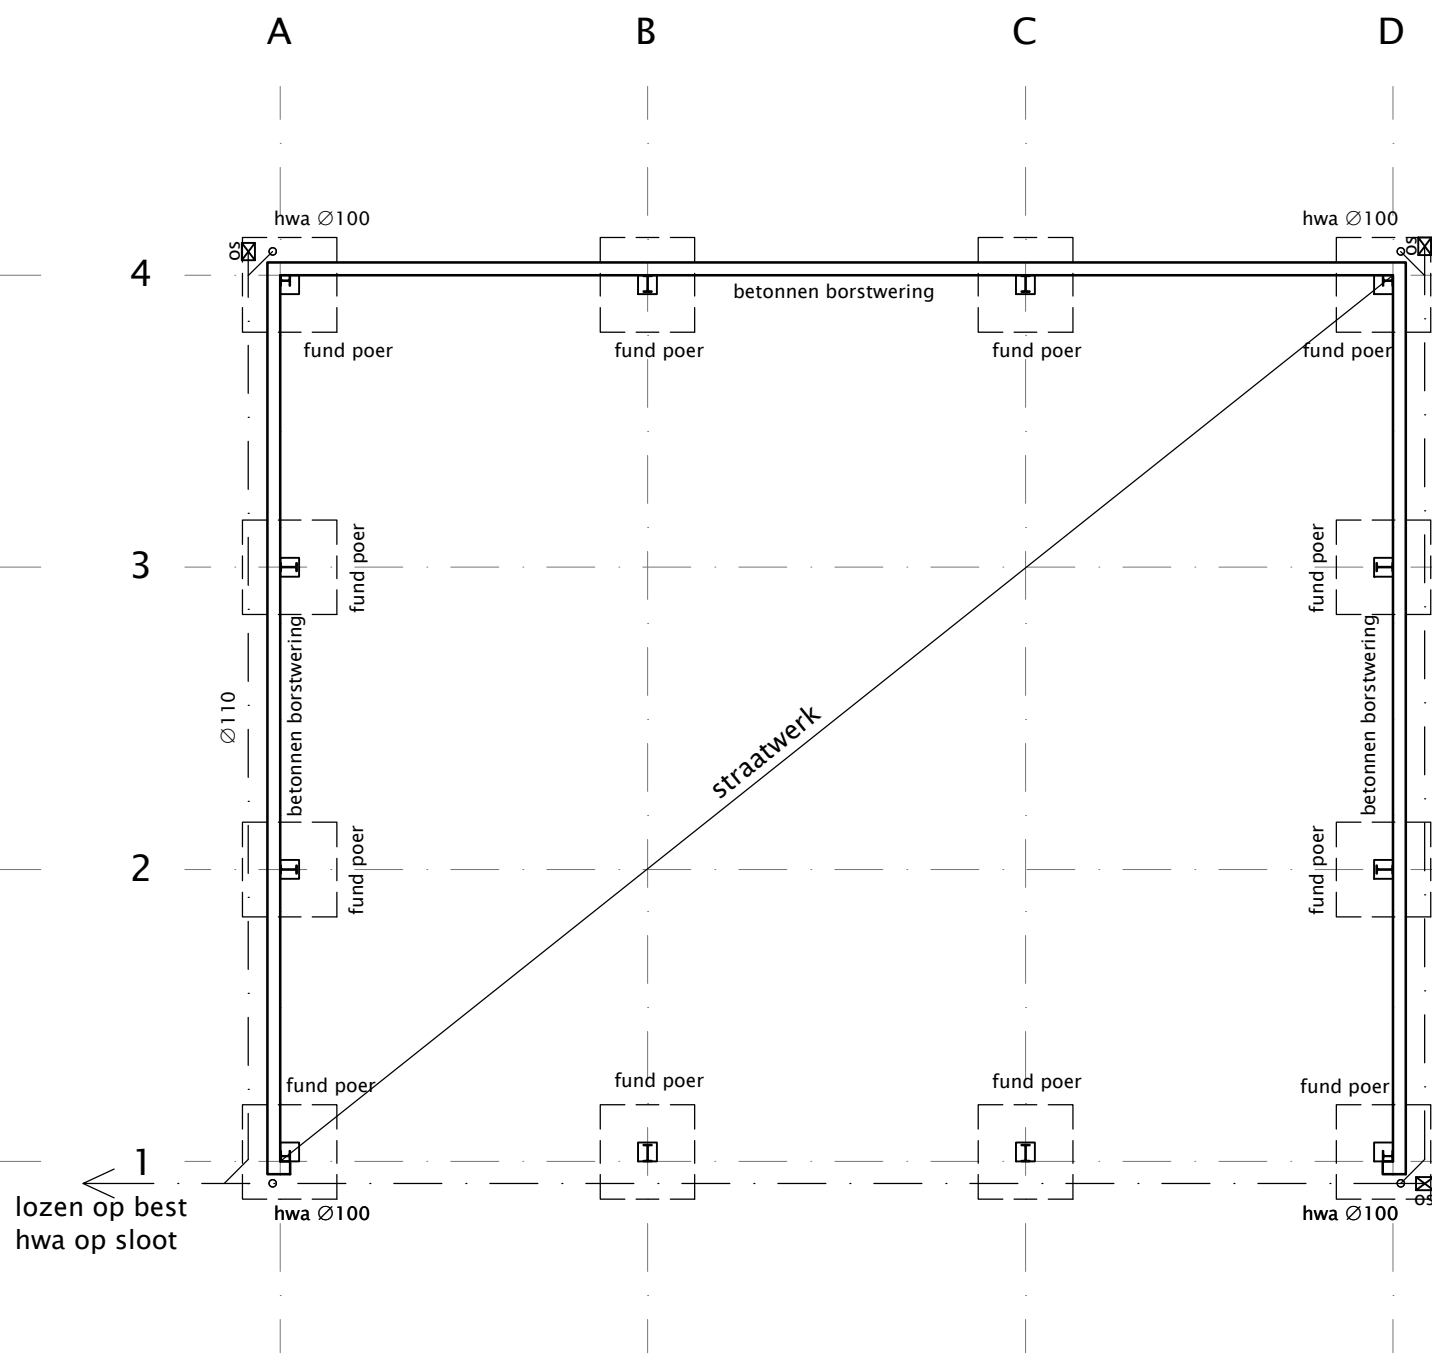


FUNDERING/RIOLERING

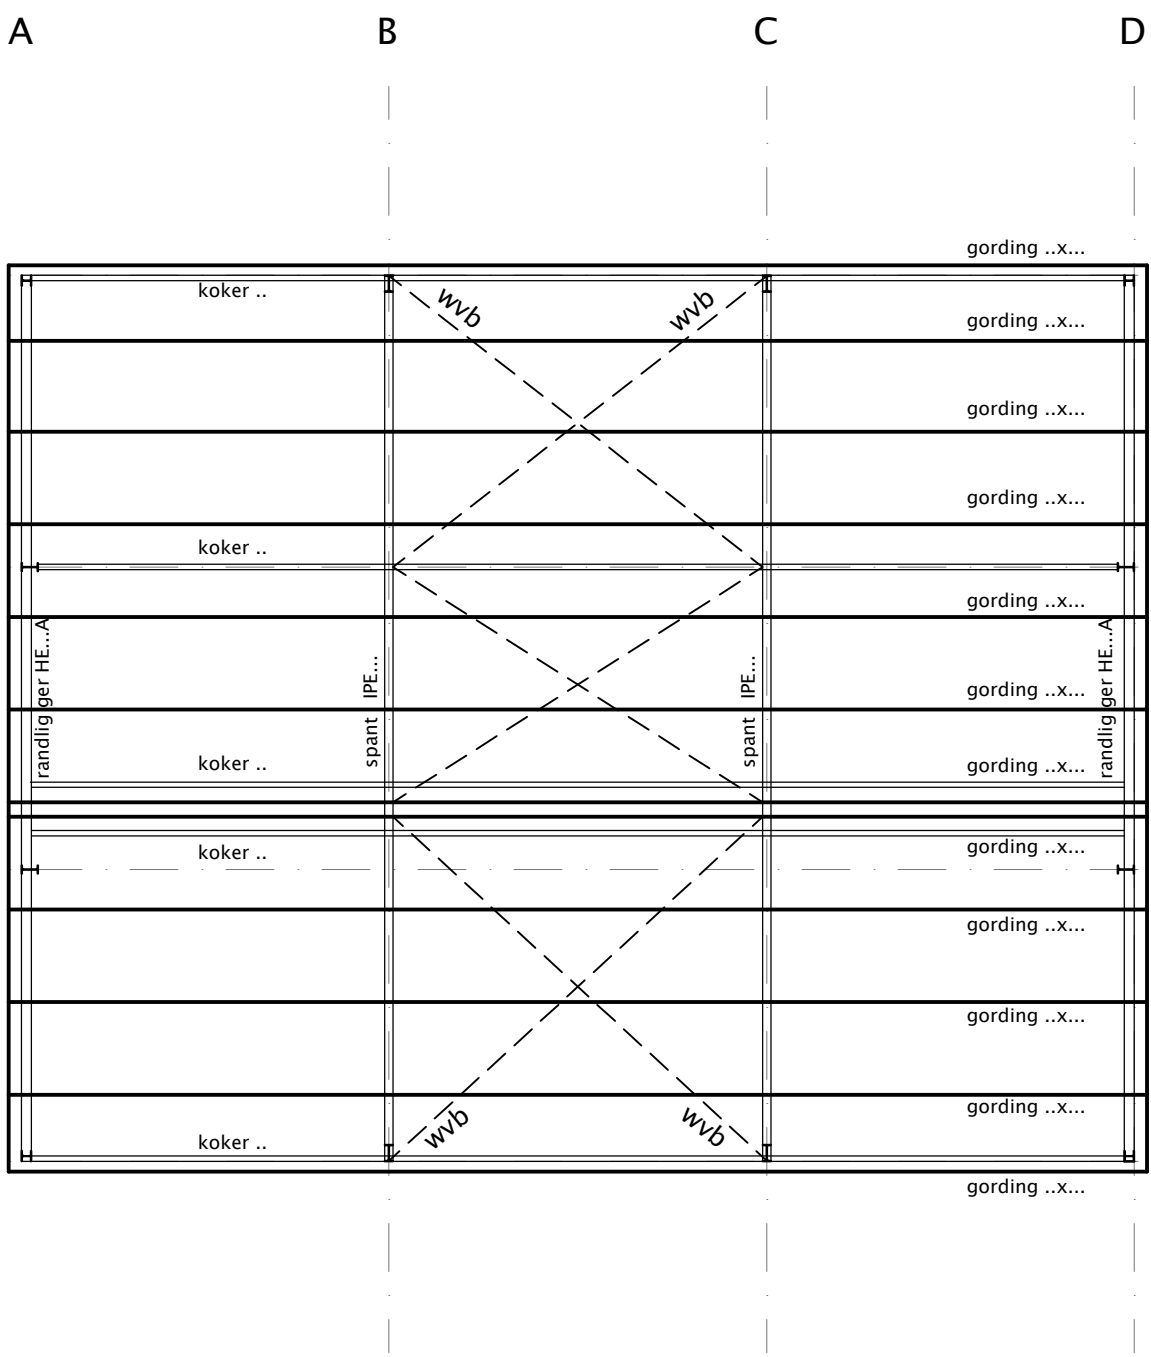

dakconstructie/kapplan

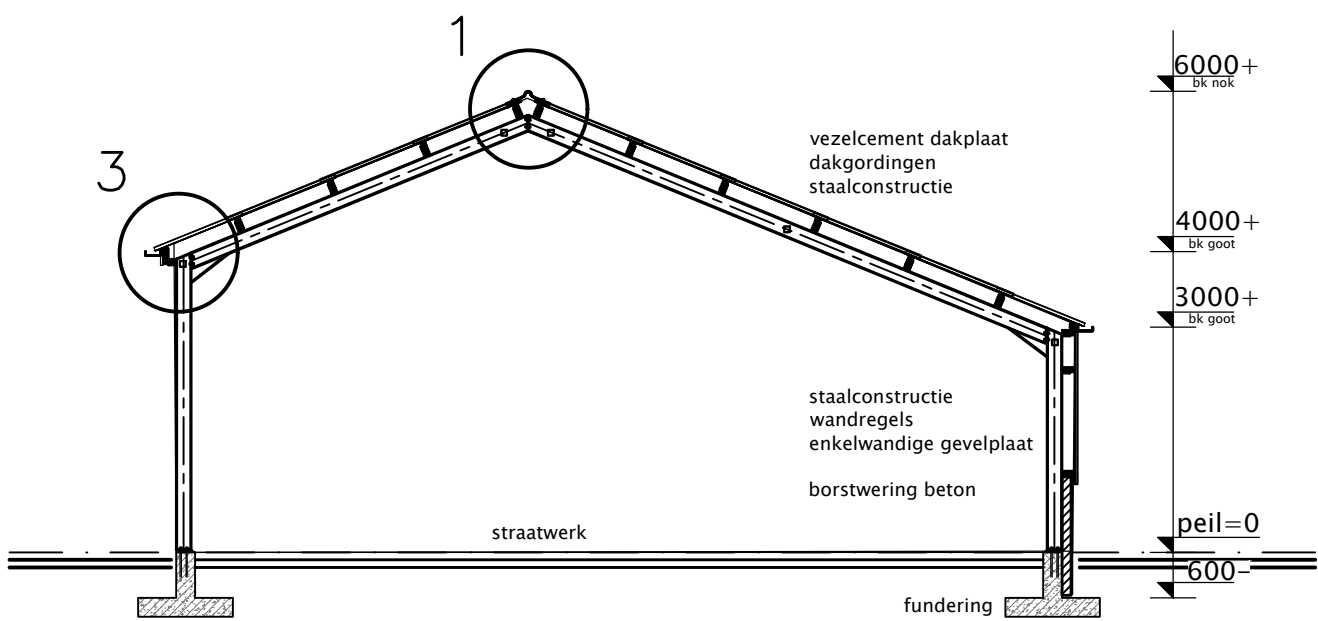

DOORSNEDE



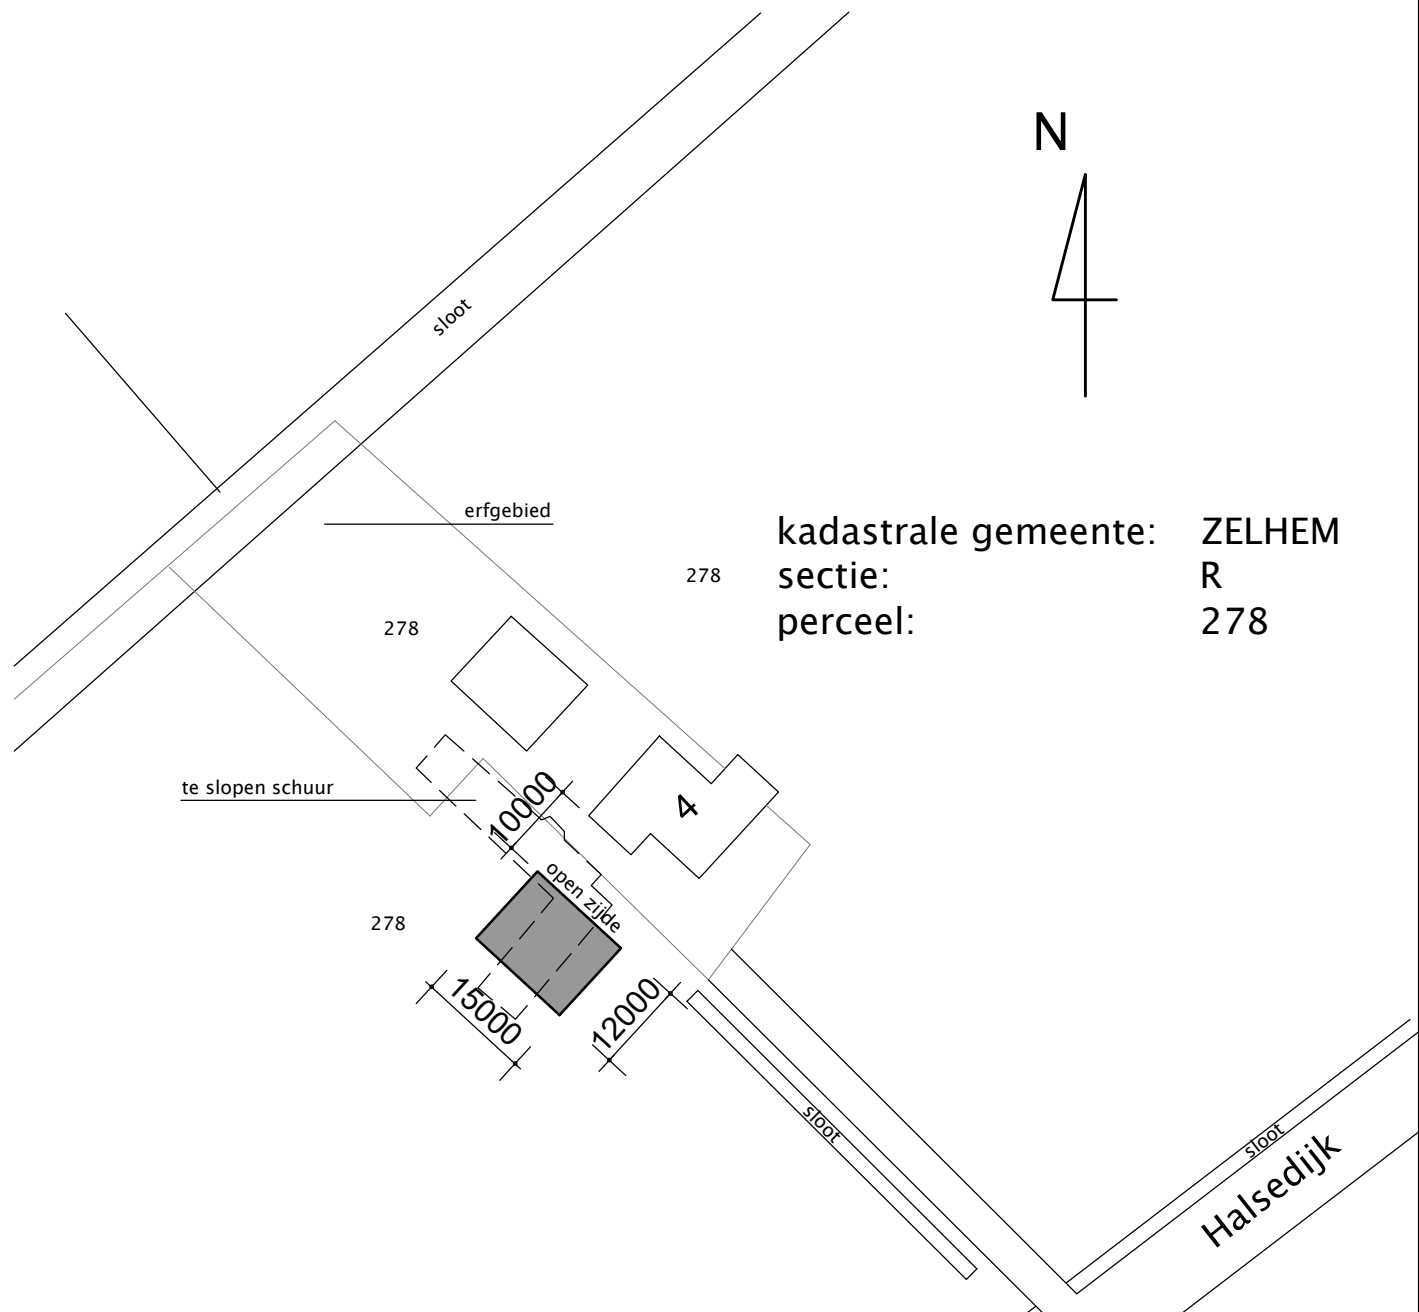


SITUATIE 1:500

materiaalstaat

onderdeel	materiaal	kleur
gevels	damwand trapezium vert	groen
borstwering	steenstrips	rood genuanceerd
dakplaten	vezelcement	zwart
constructie	staalprofielen	thermsich verzinkt
gordingen	hout	natuur
windveren	zetwerk	wit
goten	aluminium	natuur

NB :
- Constructie uitvoeren volgens tekening en berekening van de constructeur.
- Fundering uitvoeren volgens tekening en berekening van de constructeur.
- Maatvoering in het werk te bepalen en te controleren.
- Het bouwen dient in overeenstemming te zijn met de voorschriften van het bouwbesluit
- Deze tekening is geen uitvoeringstekening, voor uitvoering zie werktekeningen.
- Het gebouw bestaat uit 1 brand- en subbrandcompartiment.

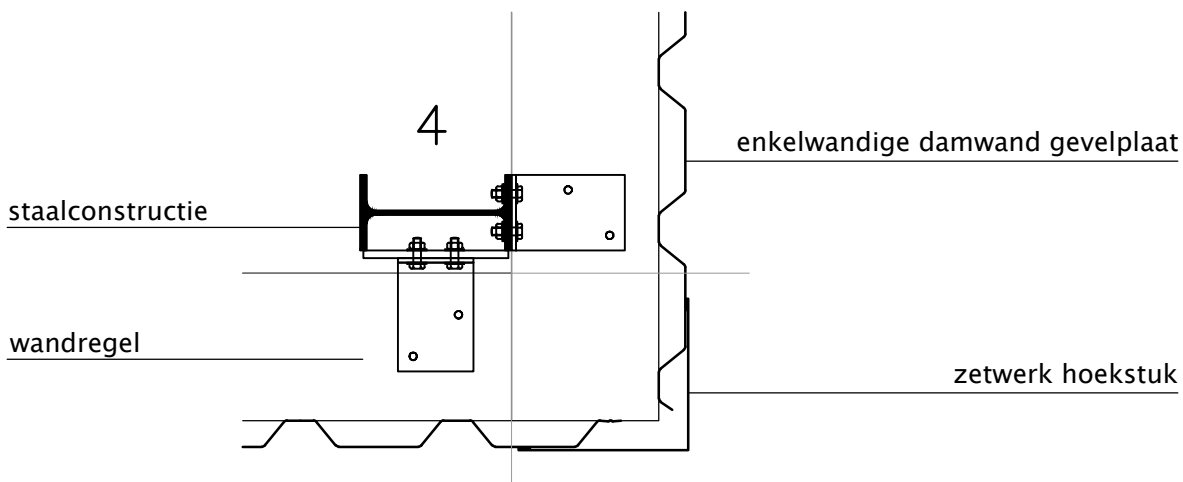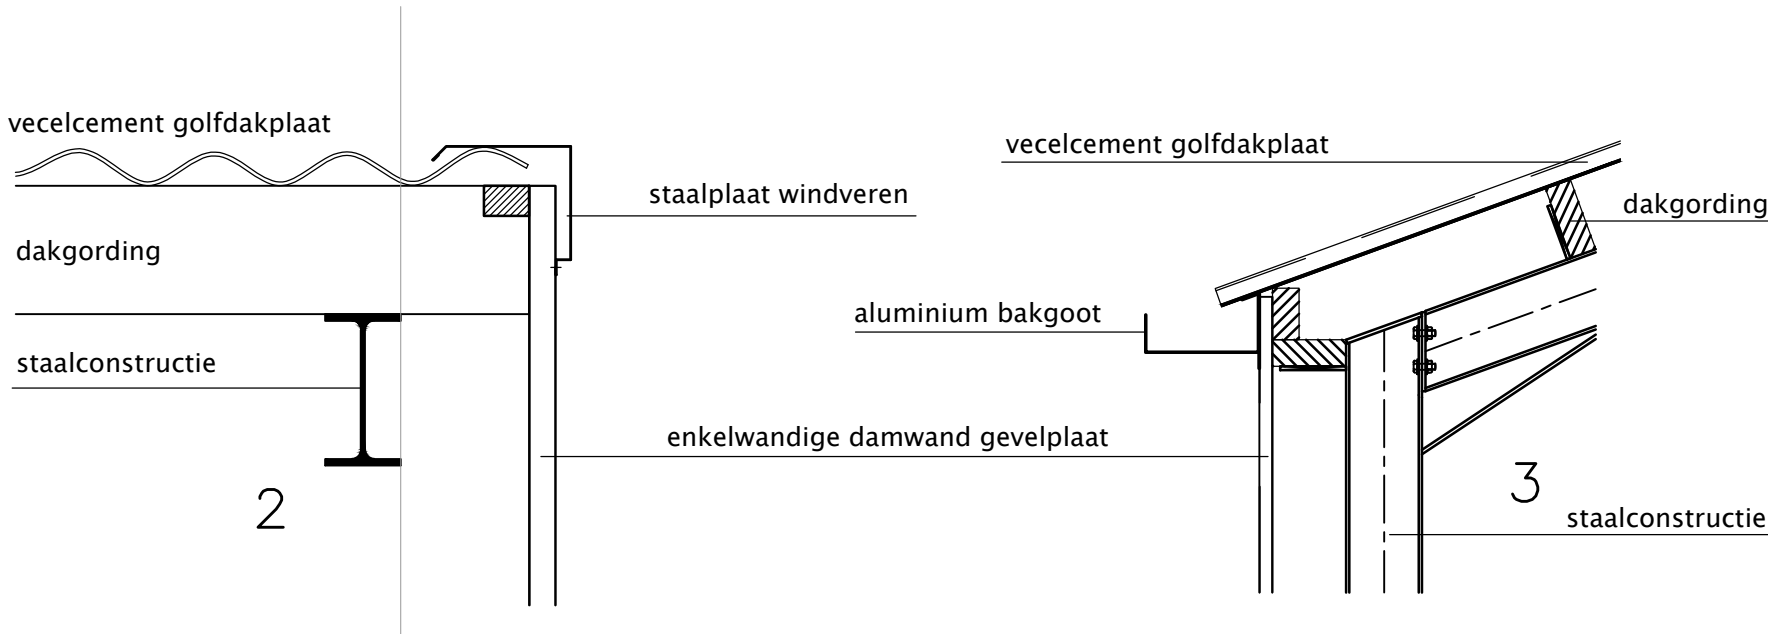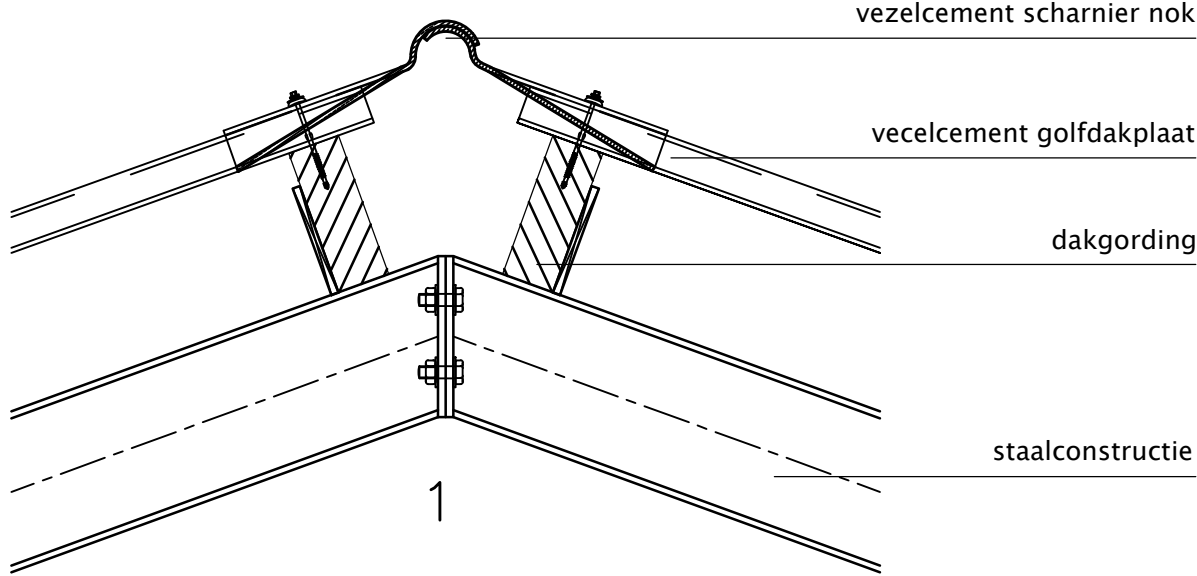

PRINCIPE DETAILS 1:10



project: Nieuwbouw kapschuur a/d Halsedijk	status: bouwaanvraag
opdrachtgever: Melkveehouderij W.G.H. Bloemendaal	datum: 25-04-2018
Halsedijk 4	getek: GvA
7025DA Halle	wijziging: 13-06-2018
	formaat: A1
	schaal: 1:100/ 1:500
	projectnummer: OF18.00190
onderwerp: Omgevingsvergunningstekening kapschuur	tekeningnummer: OV-01