


VOORAANZICHT


RECHTERZIJ AANZICHT

ACHTER AANZICHT


LINKERZIJ AANZICHT

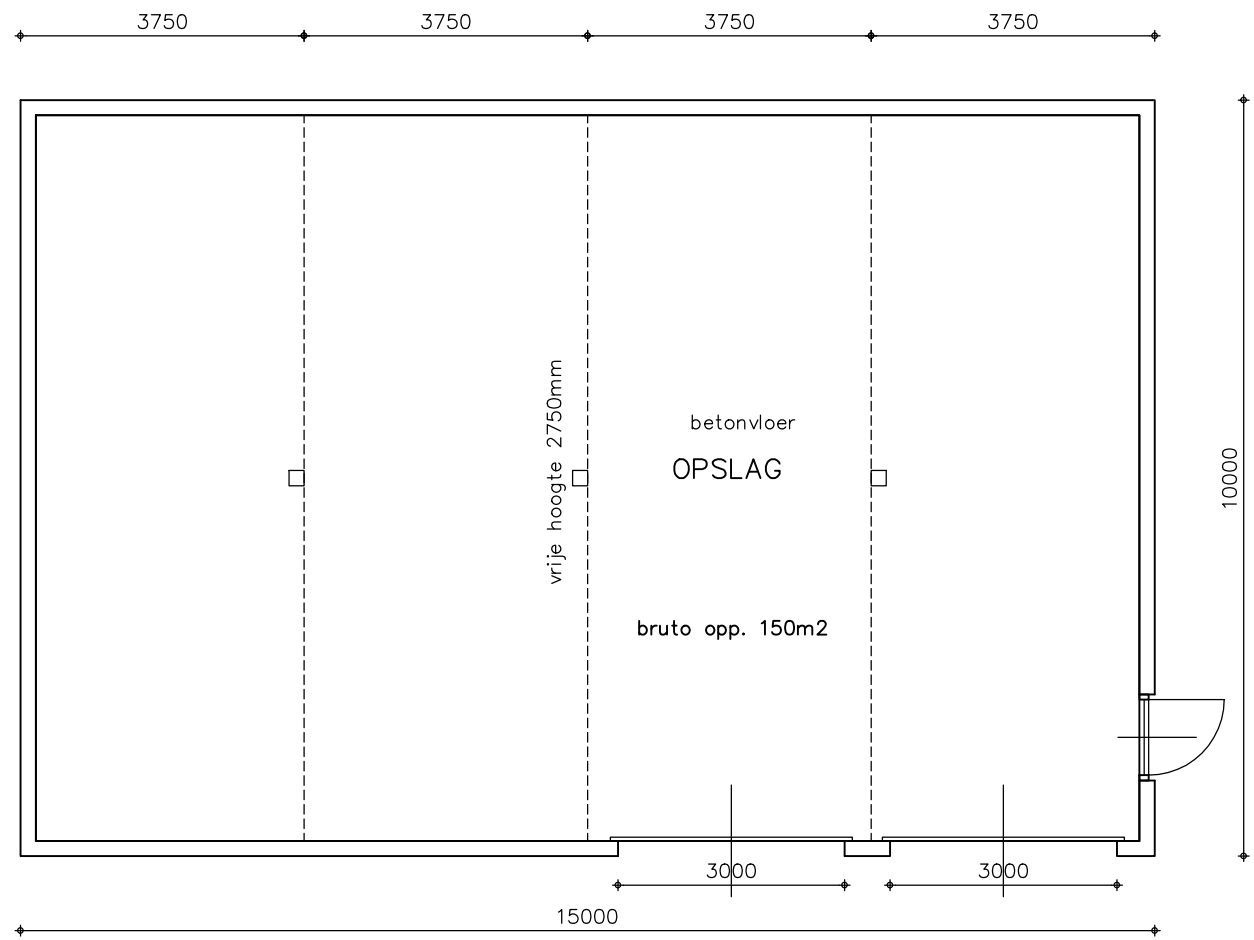


PLATTEGROND

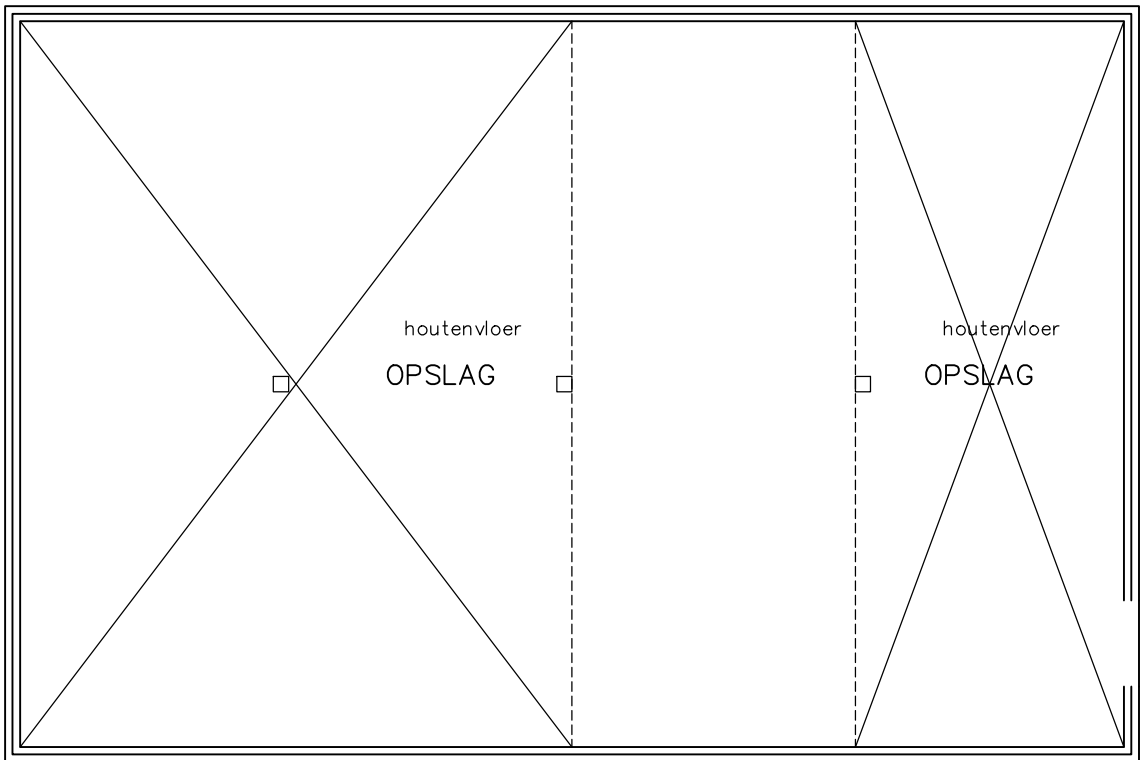

VERDIEPINGSVLOER

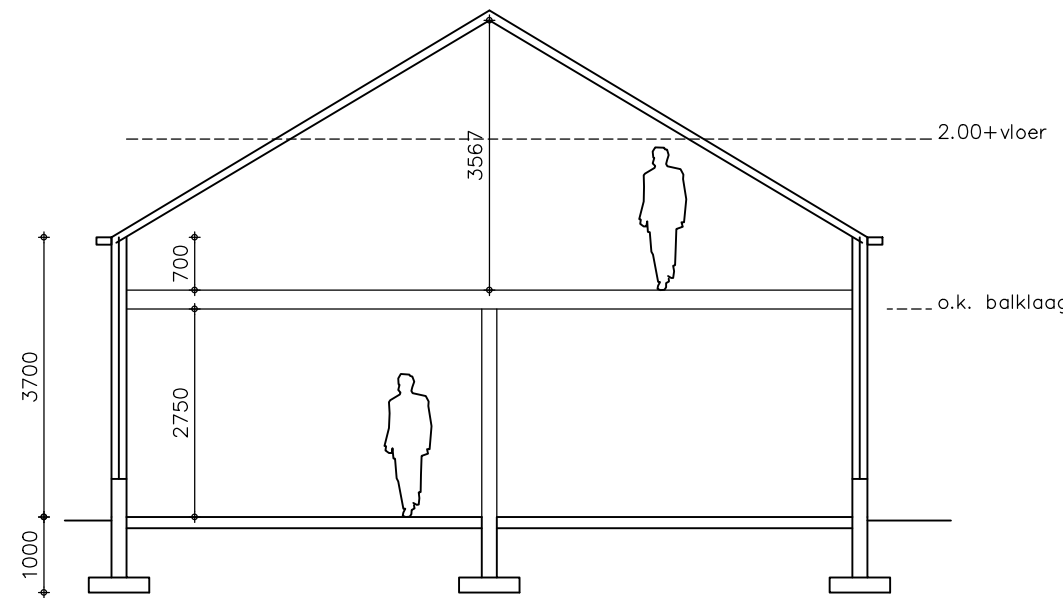

DOORSNED E

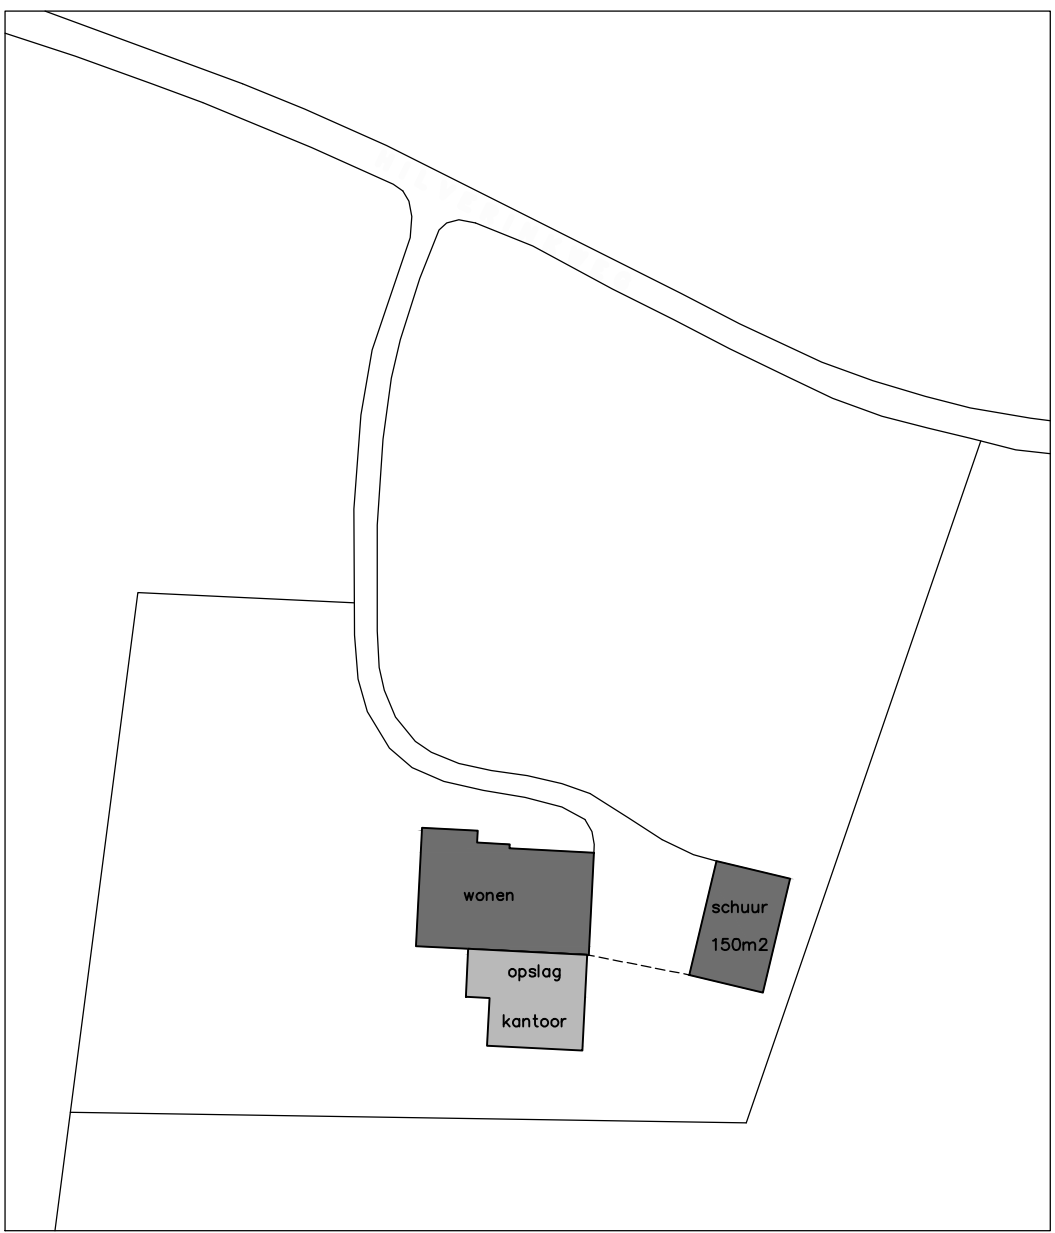

SITUATIE 1:1000

MATERIALEN

onderdeel:	materiaal:	kleur:
gevel	isopanelen	
plint	potdekselwerk	zwart
kozijnen	beton paneel	grijs
deur	aluminium	grijs
overheaddeur	aluminium	grijs
dakplaten	aluminium/glas	grijs
boeien	isopaneel/staalplaat	donker grijs
goot	staalplaat	donker grijs
hwa	aluminium	donker grijs
	zink	blank

architectonische vormgeving

bu roh
realisatiebegeleiding

opdrachtgever:

HT Rally Raid
Hilverinkweg 1
7251 PH Vorden

project:

nieuwbouw loods

onderwerp:

voorstel nieuw

datum:

4-1-2016

schaal:

1:100

getekend:

rhe

gewijzigd:

18-1-2016 / 27-1-2016

Zutphenseweg 80
Postbus 15
7250 AA Vorden
T: 0575-555835
F: 0575-555851
E: info@buroh.nl
I: www.buroh.nl

werknnummer: bladnummer:

1587 **02**