



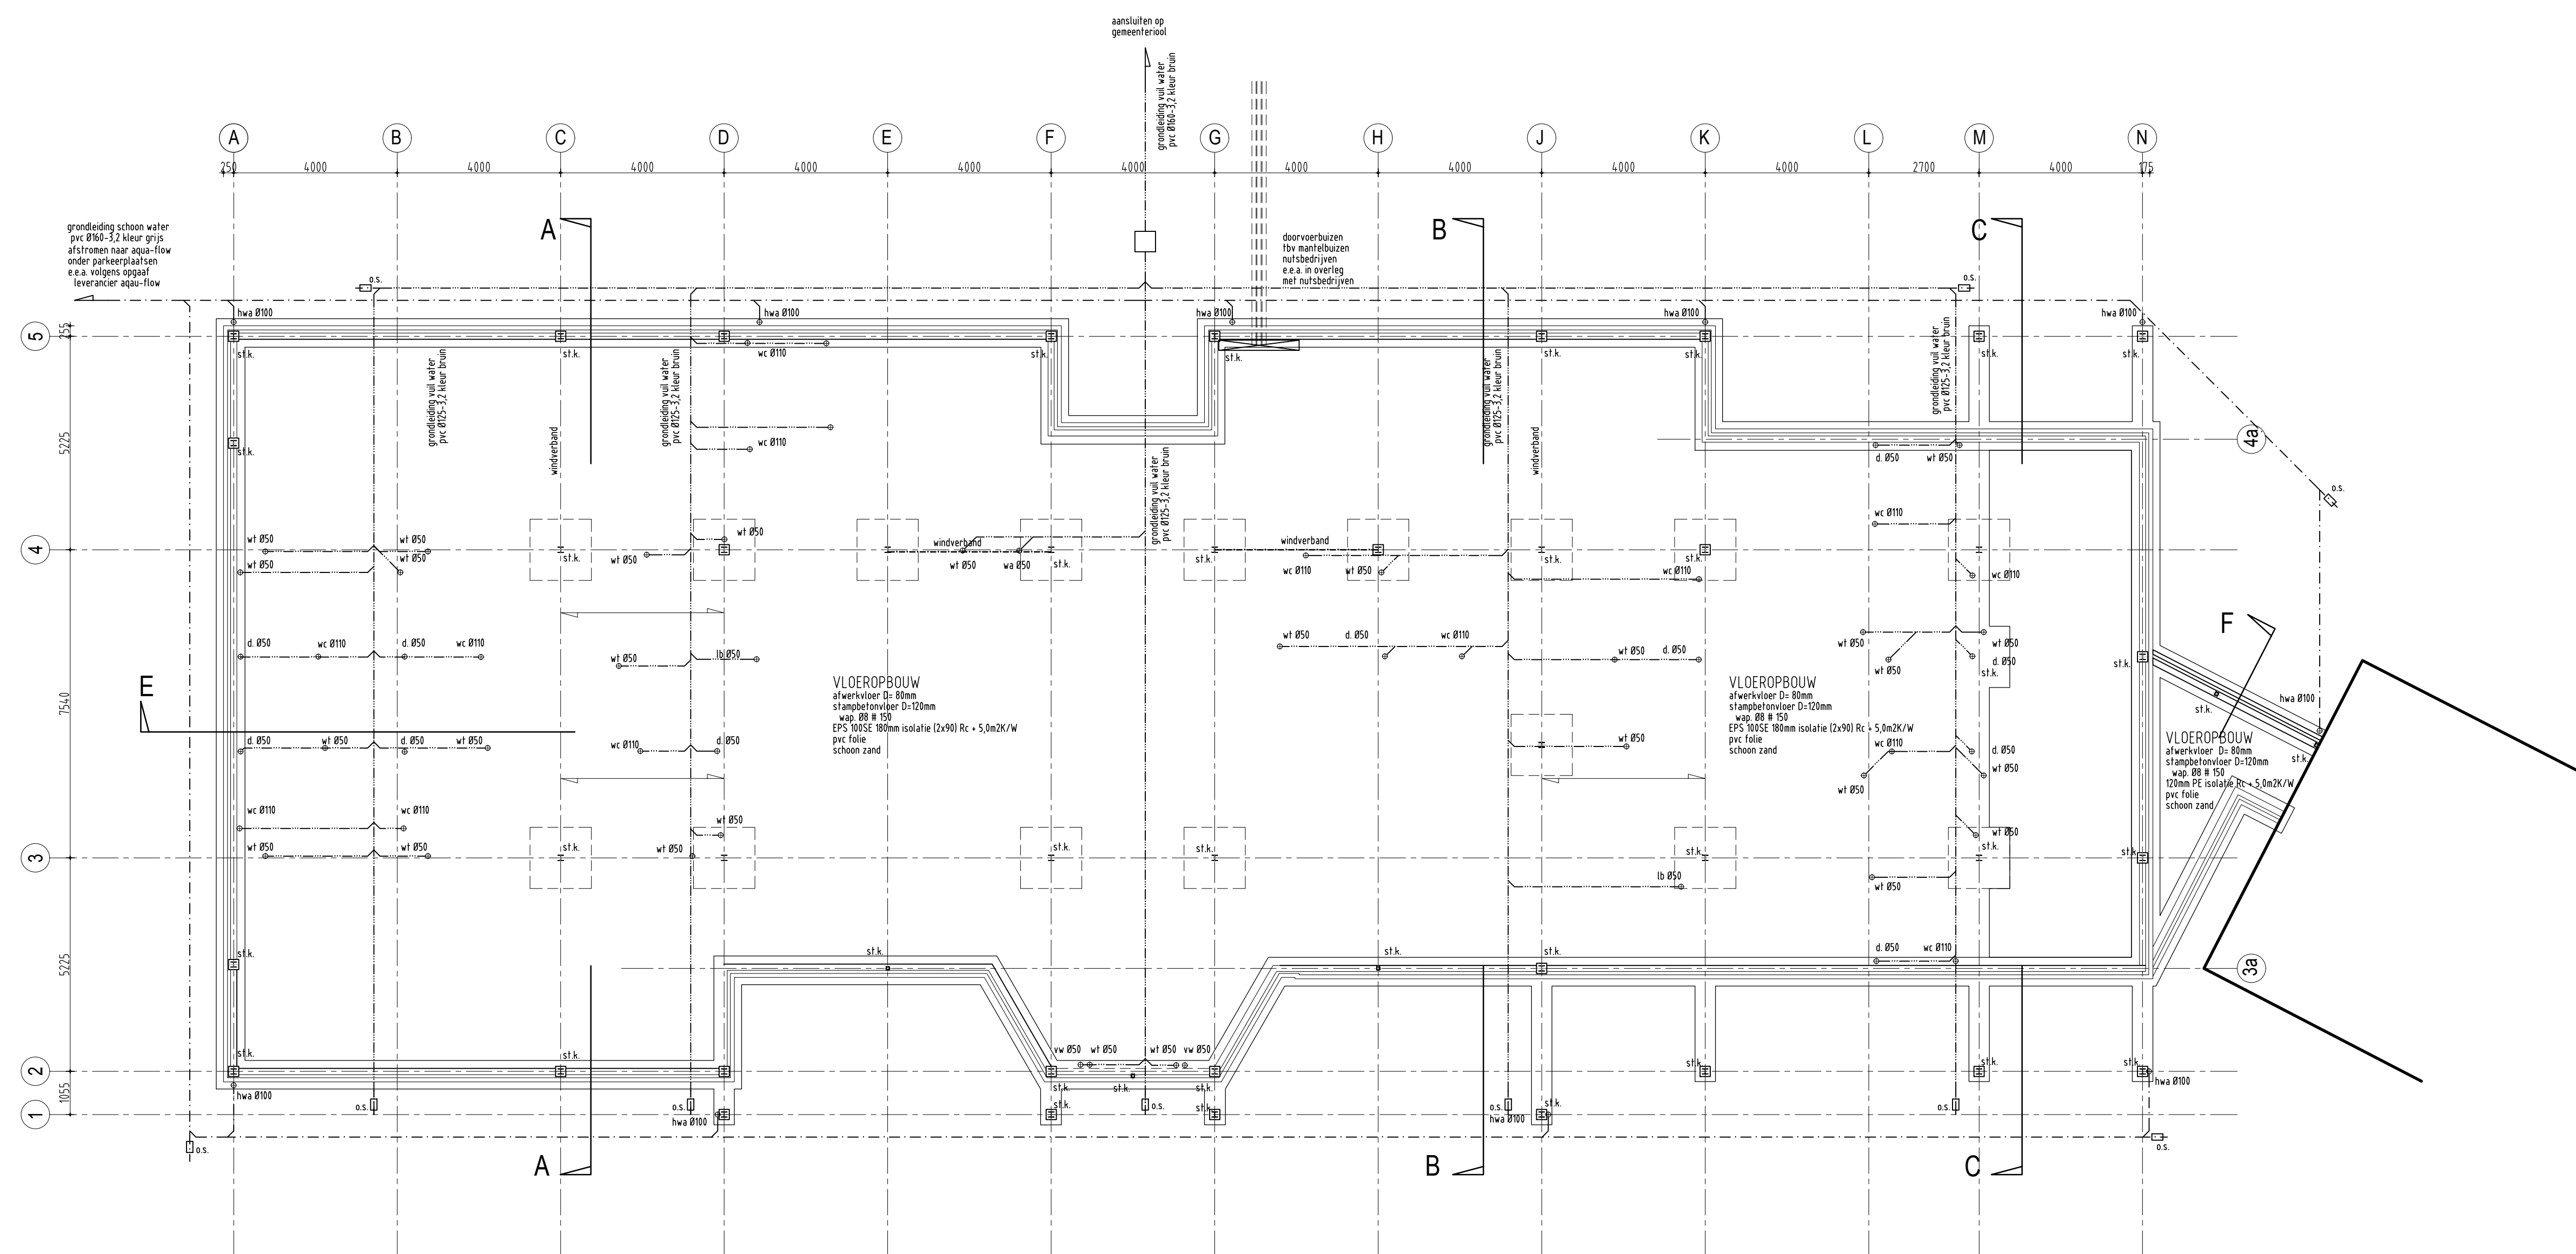

fundering / riolering


funderingsstroken en poeren volgens opgaaf constructeur
poeren direct onder vloer op zand b.k. 230/-p
kolommen t.p.v. strokenfundering op opstorting 250x250mm b.k. 80/-p
hoofddraagconstructie WBBBO 30 uitvoeren

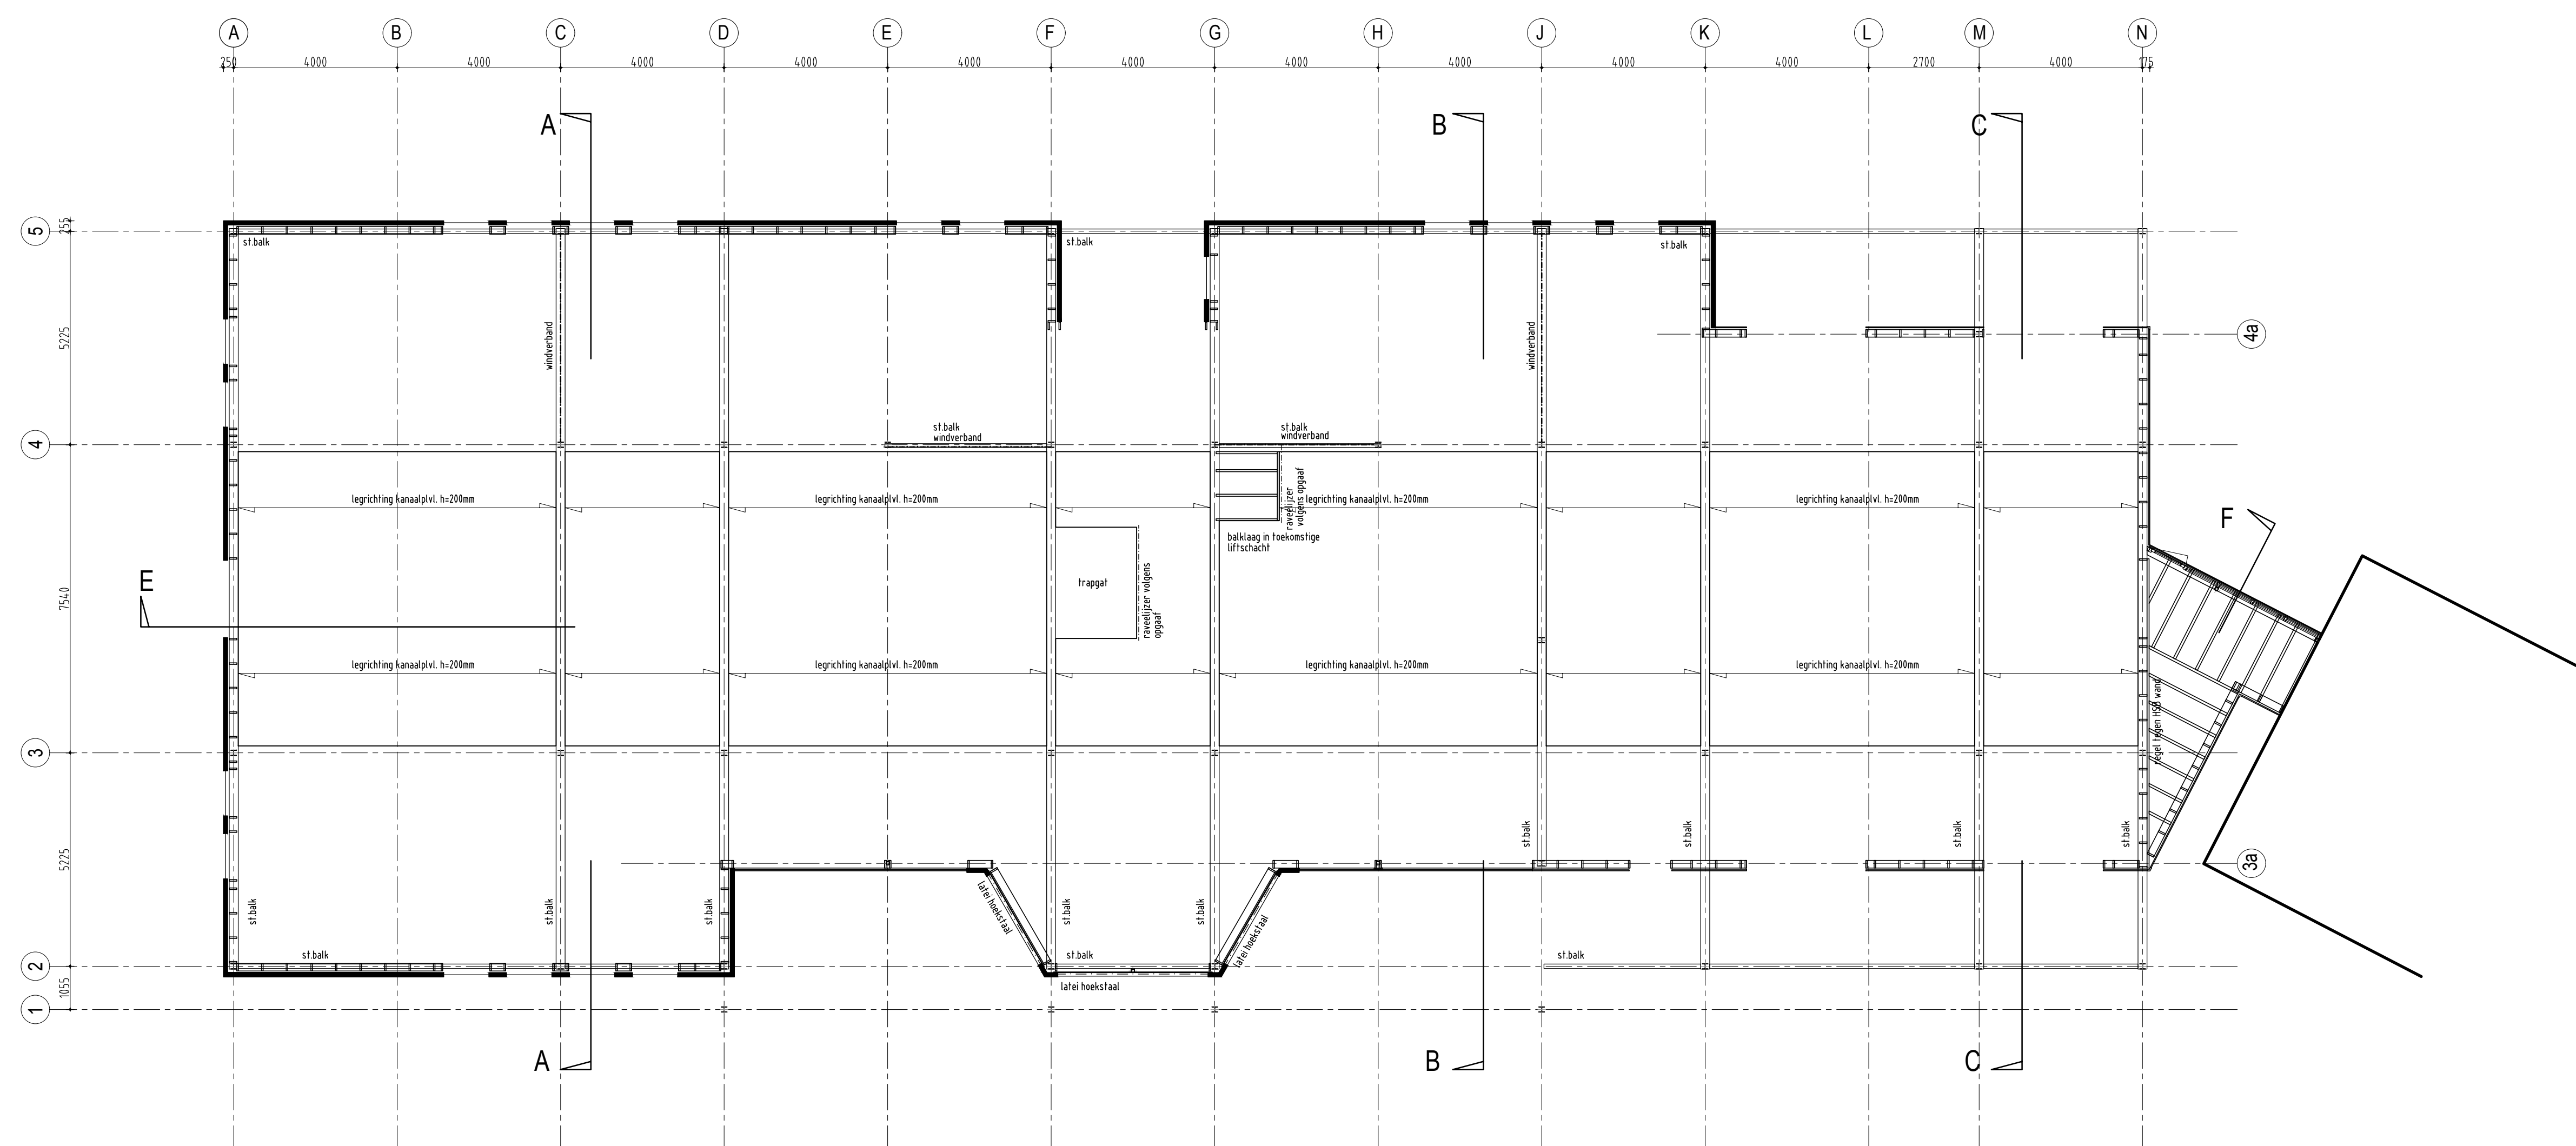

verdiepingsvloer

kanalplaatvloer D= 200mm volgens opgaaf leverancier / constructeur
stalen balken en kolommen volgens opgaaf constructeur
hoofddraagconstructie 30 min. omkleden volgens NEN 6071, NEN 6072 en NEN 6073

beloop kanalen t.b.v. luchtbehandeling volgens tekeningen installateur
let op geluidsoverdracht (NEN 5071+92)

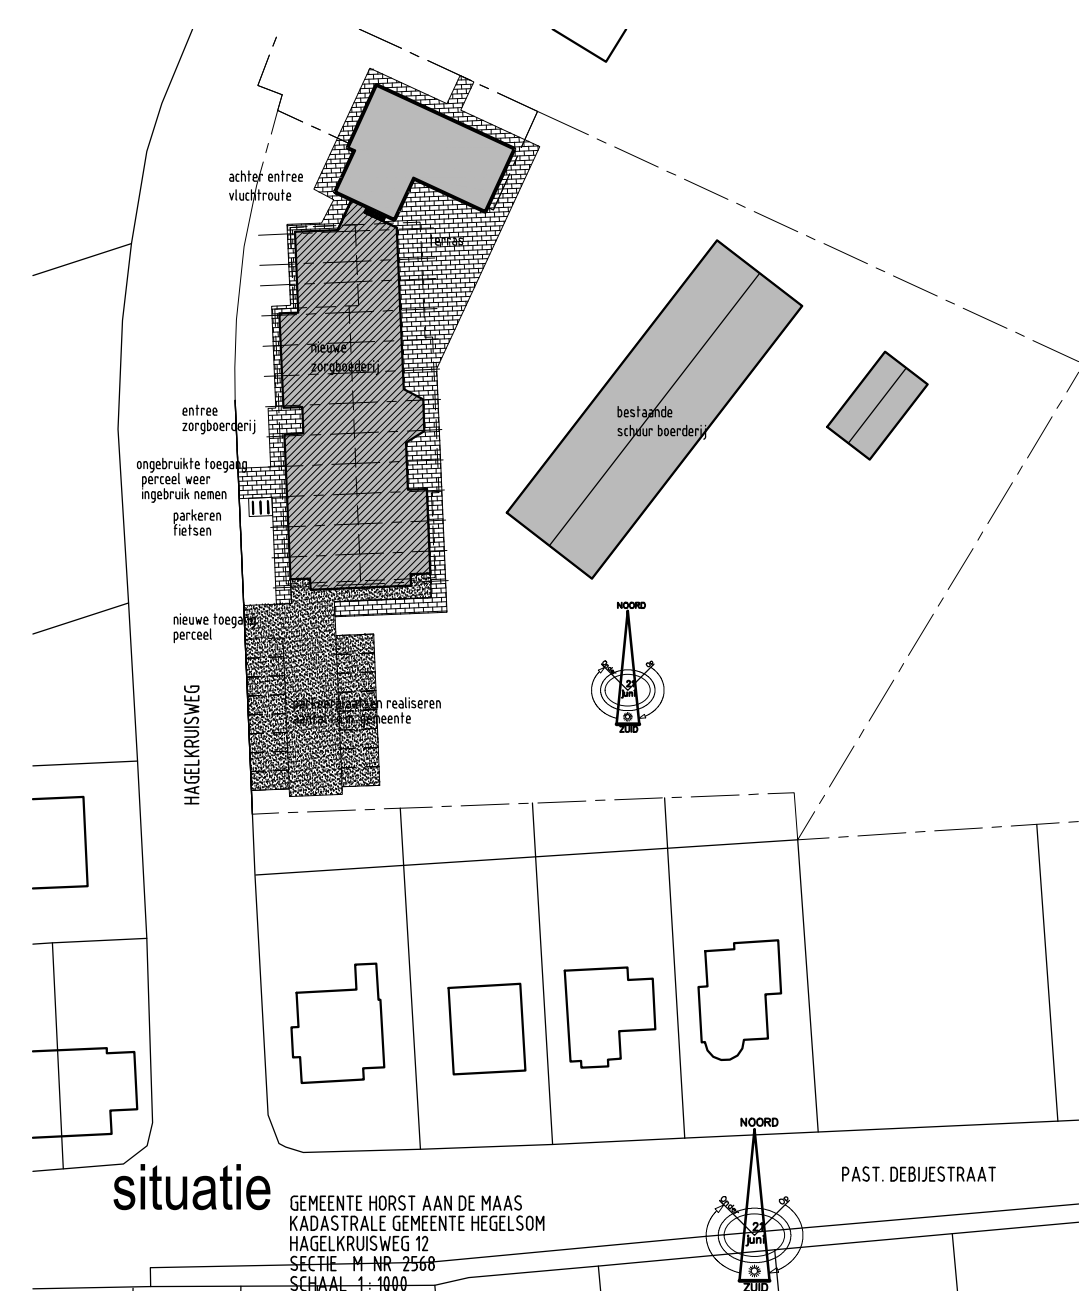

Opdrachtgever
Boerderij Wienes & Wienes Plaats
Bouwplan
nieuwbouw zorgboerderij bij bestaande zorgboerderij te Hegelsom
Onderwerp
bestektekening technische plattegronden fundering en verdiepingsvloer

Getekend
E. Elderhorst
Datum
27-01-2017
Gewijzigd
10-02-2017/06-02-2017

Schaal
1: 100

Architectuur en
interieurarchitectuur B.N.A./B.N.I.
Moluksestraat 30,
5056LB Breda
info@cor-mastenbroek.nl

autorisatie voorbehouden
www.cor-mastenbroek.nl