



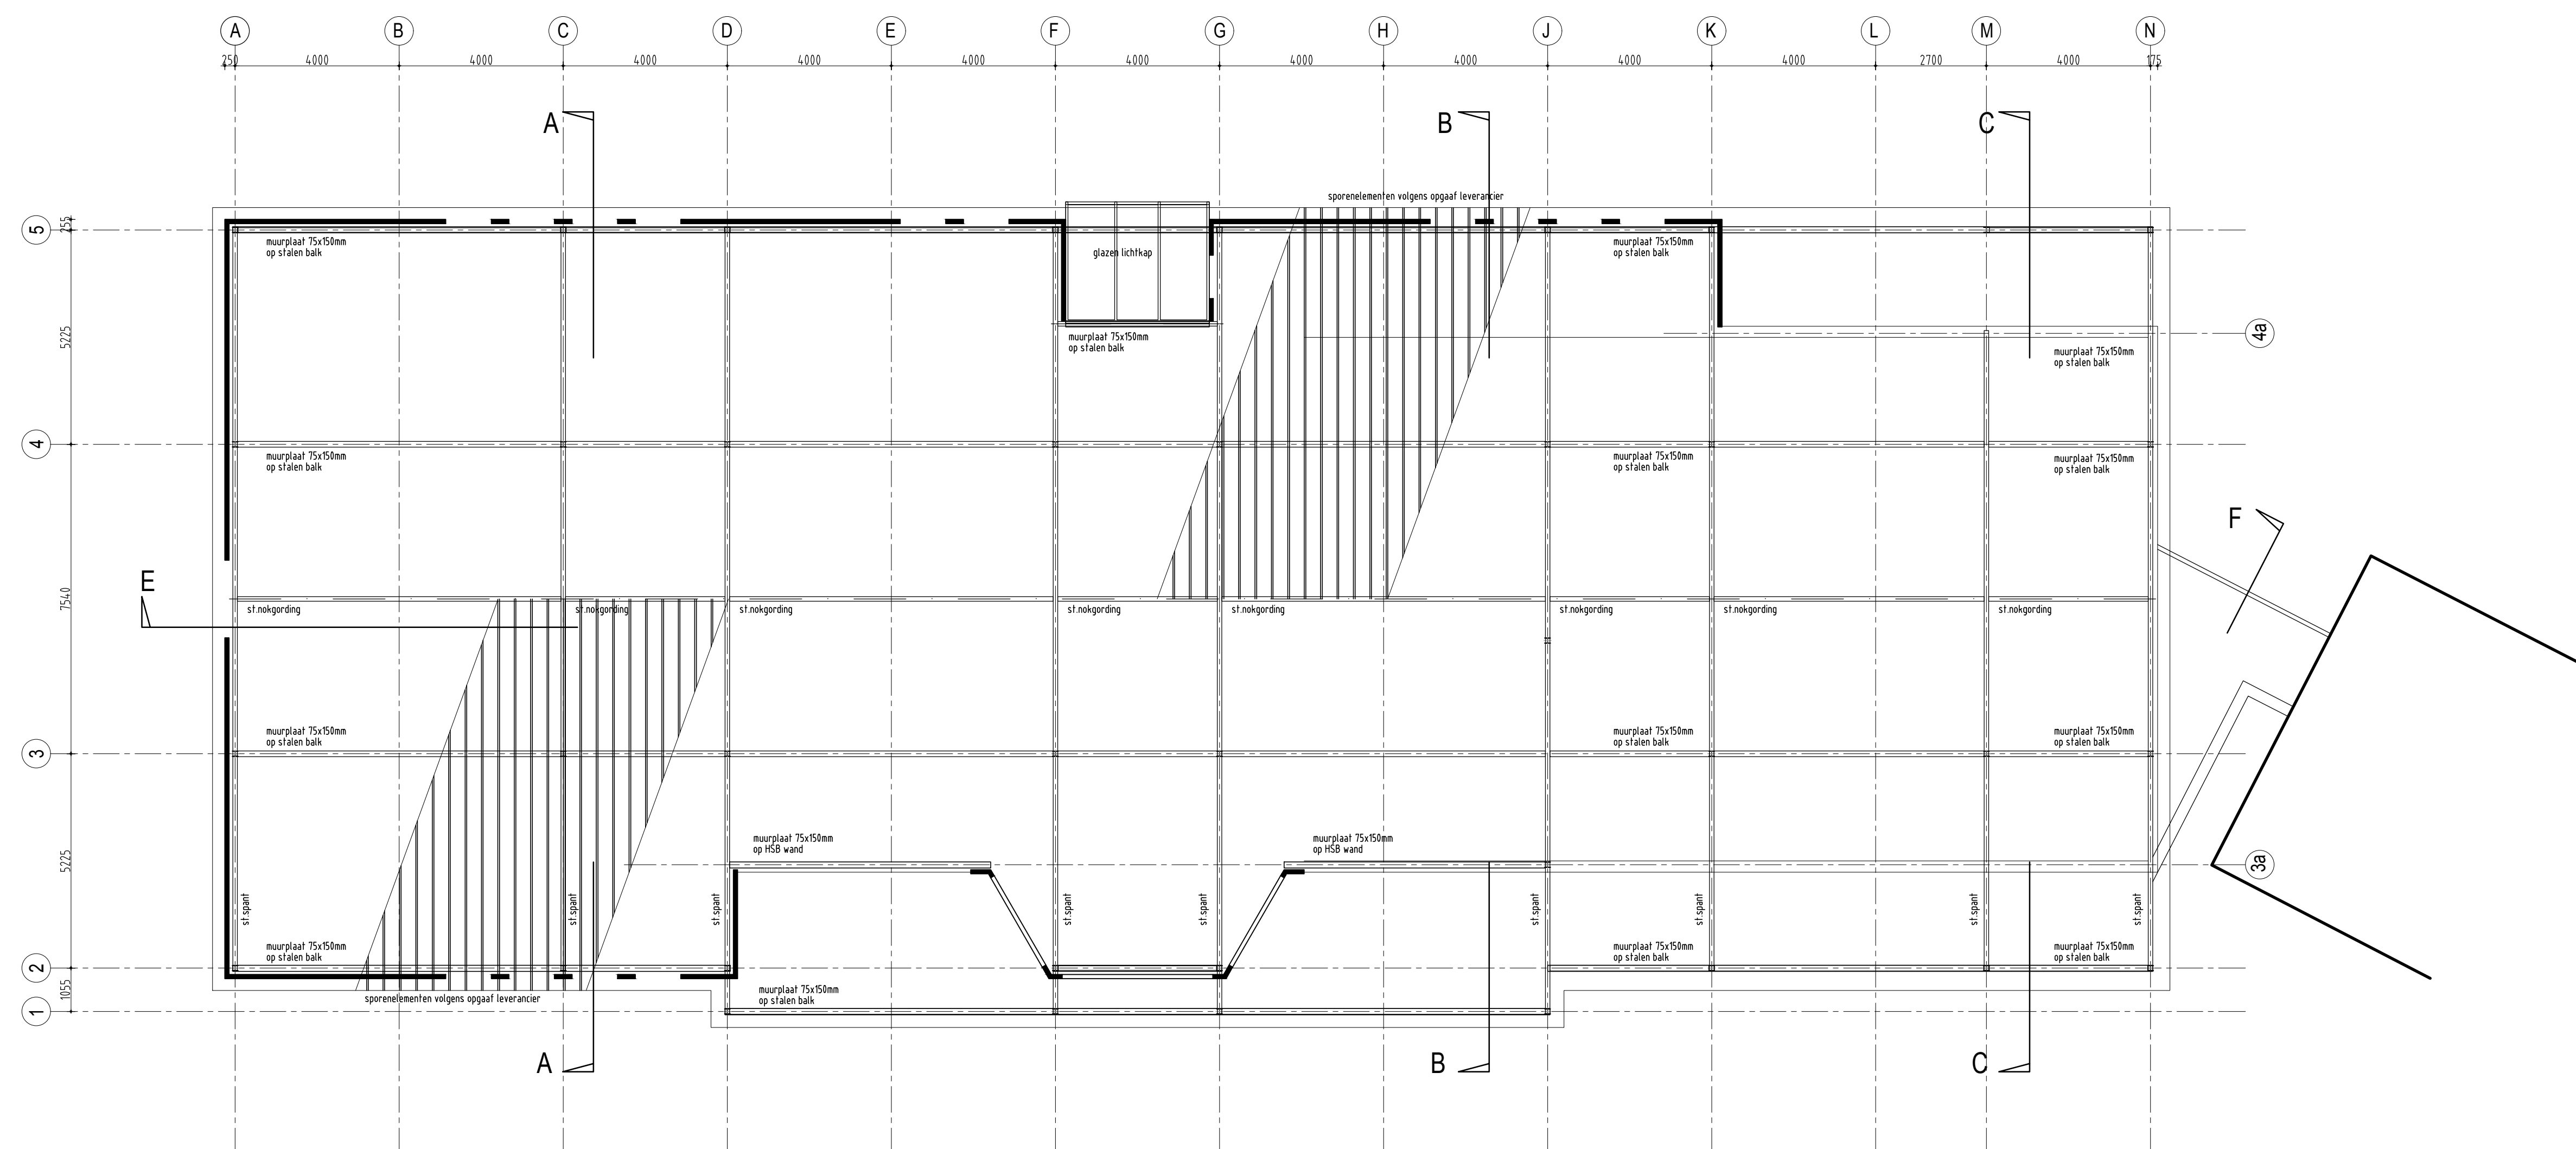


kapplan


stalen balken en kolommen volgens opgaaf constructeur
hoofdconstructie 30 min. omkleden volgens NEN 6071, NEN 6072 en NEN 6073
sporenelementen geïsoleerde dakplaten volgens opgaaf leverancier

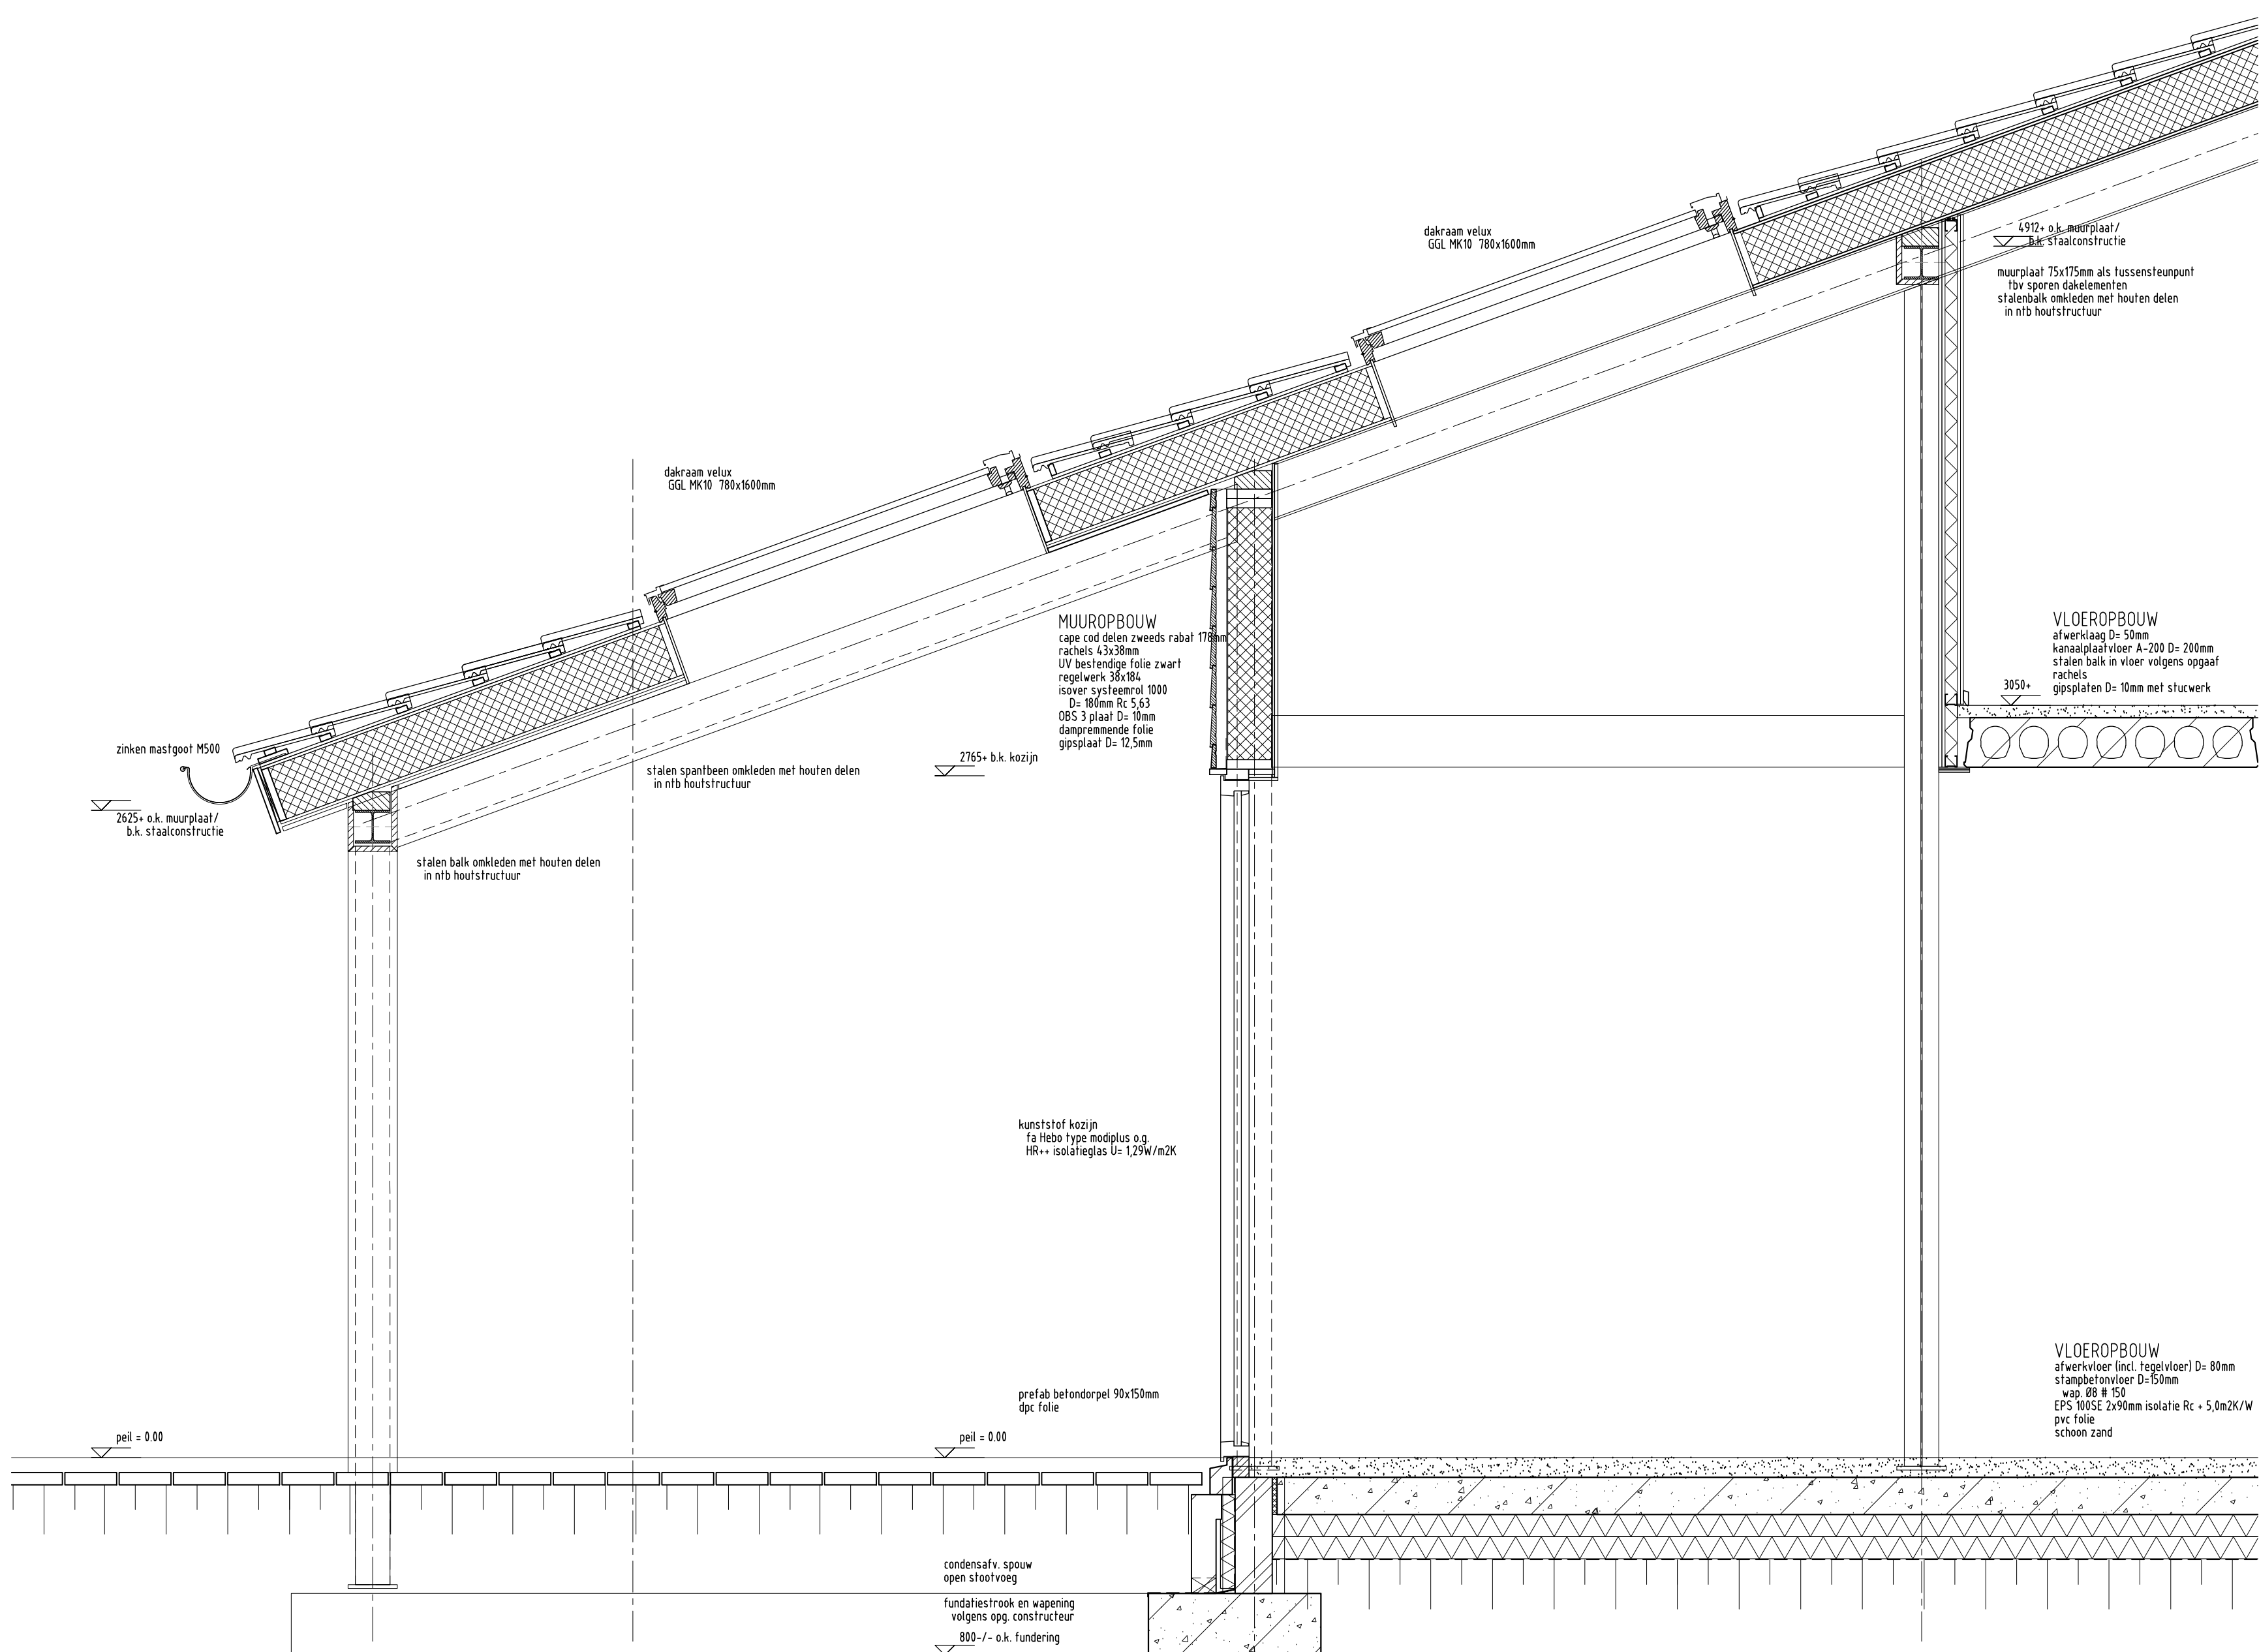


doorsnede B-B

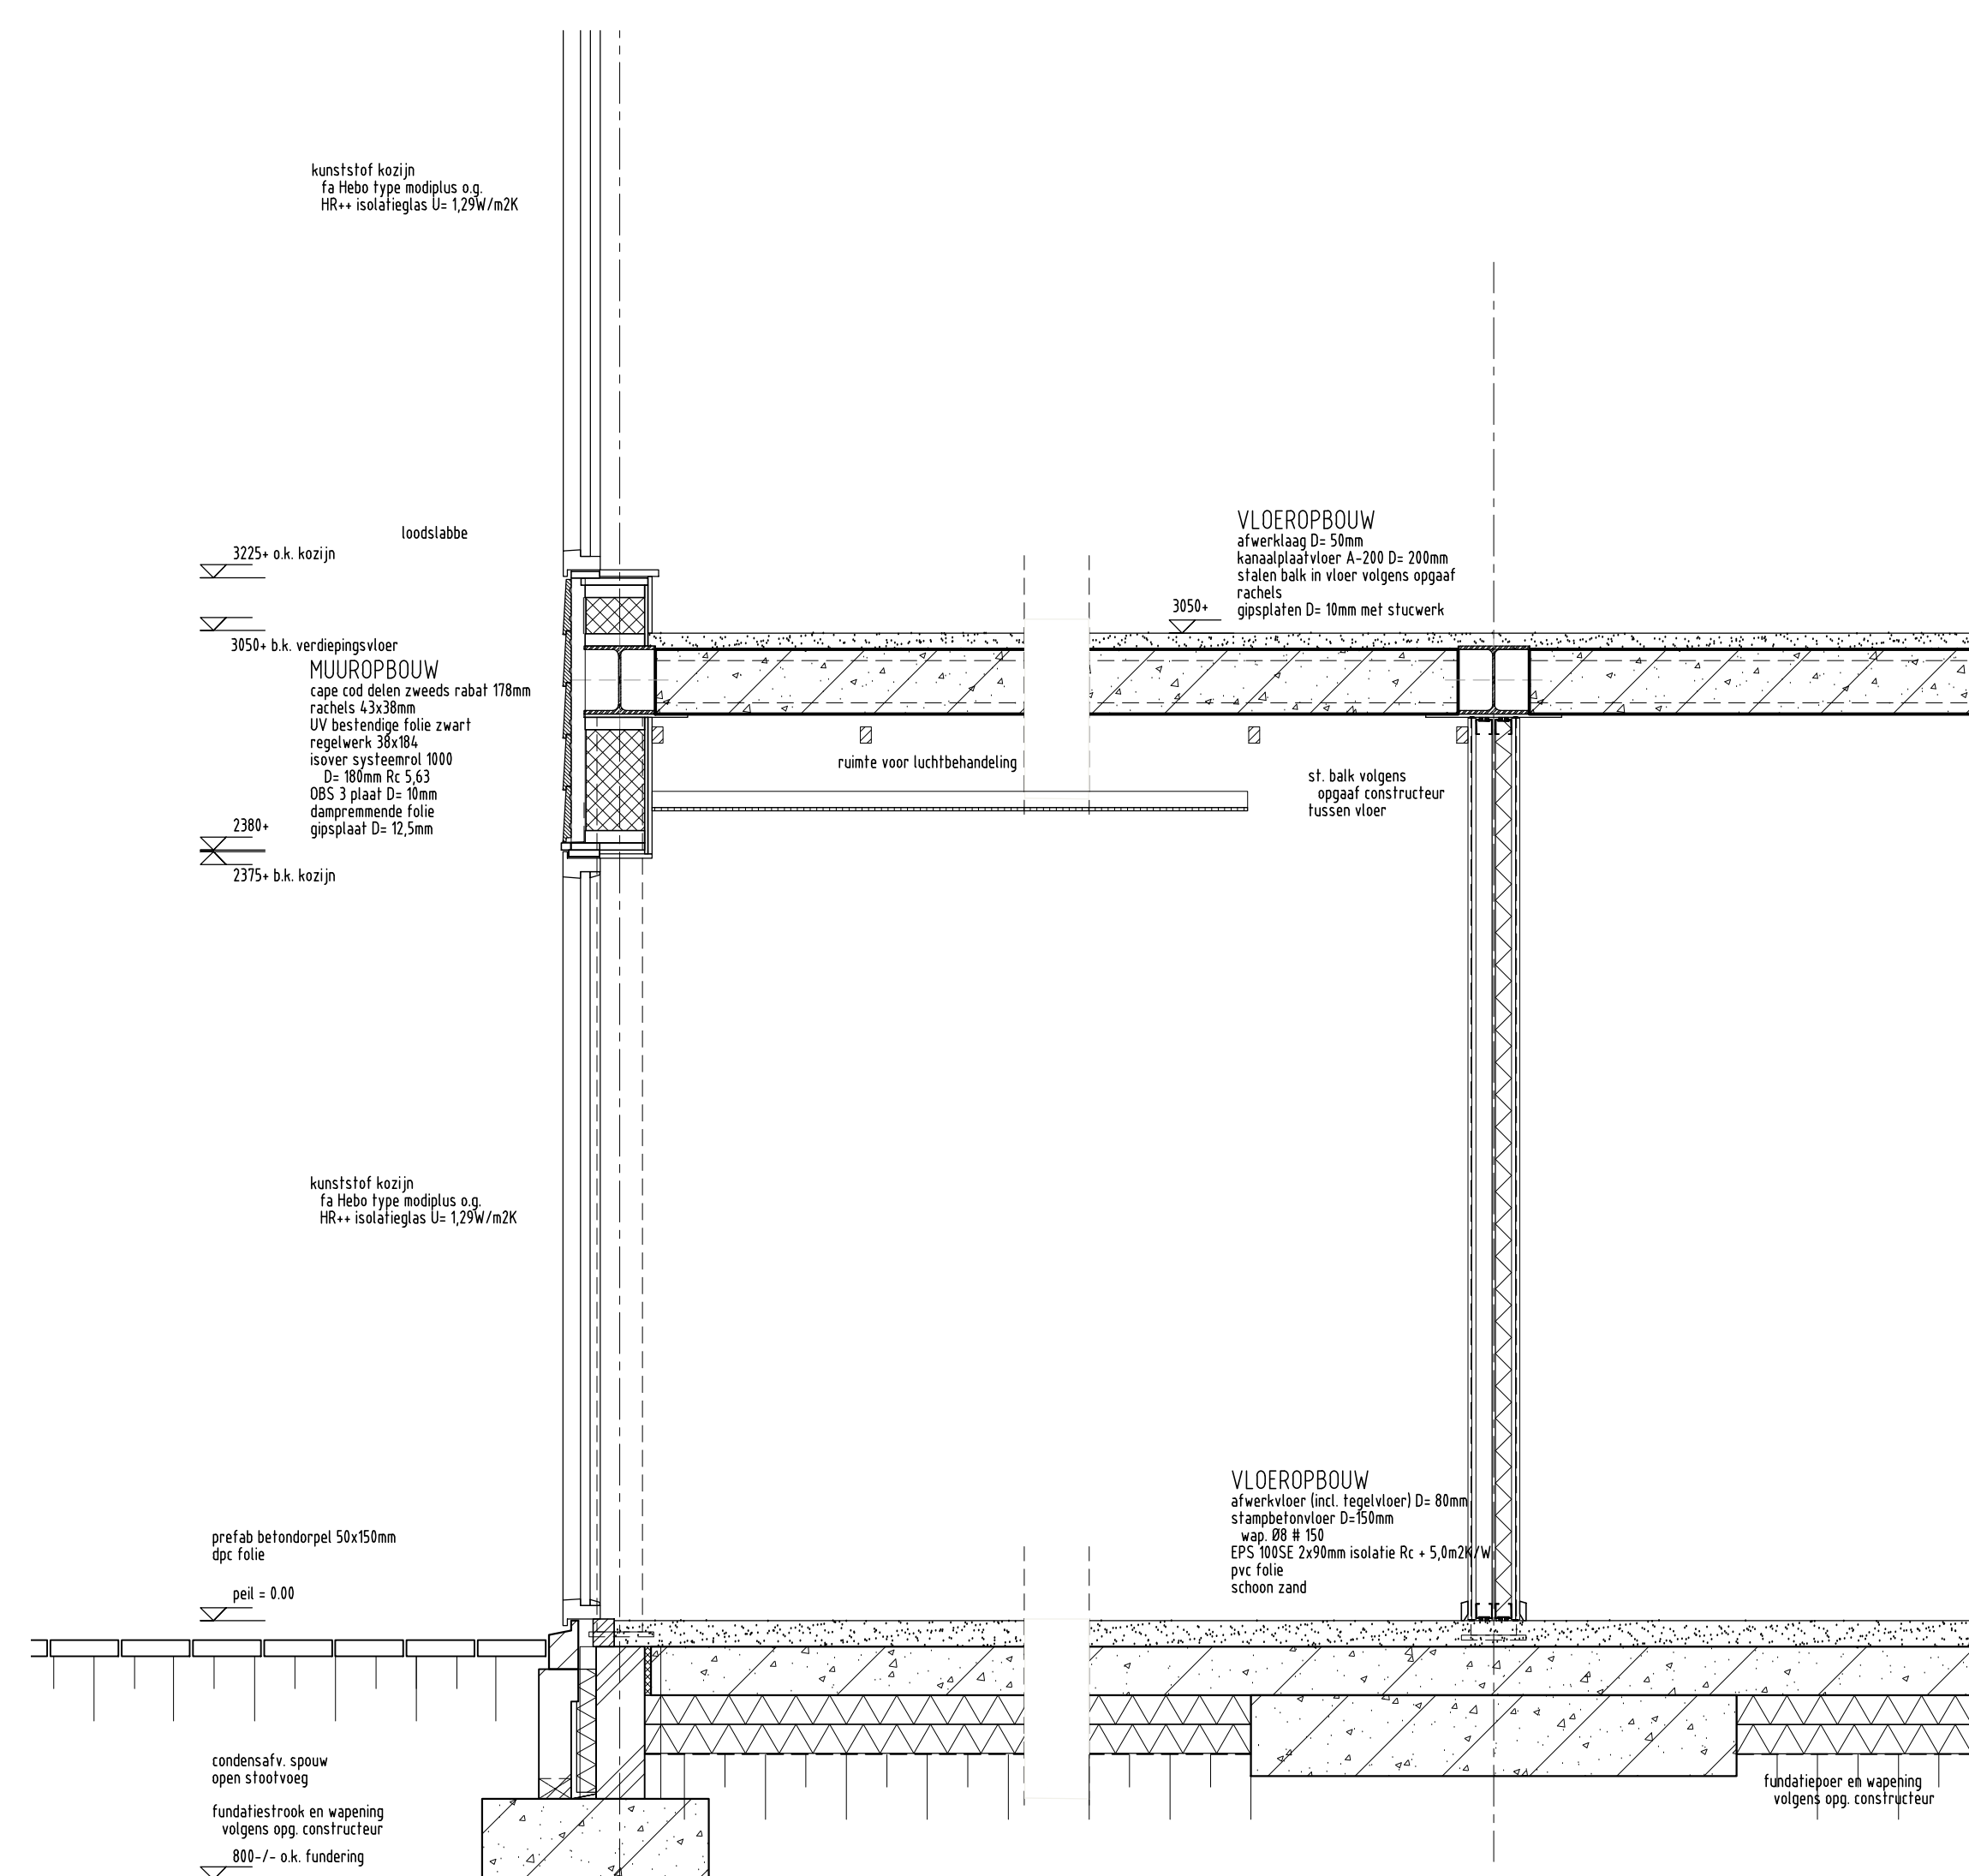

fragment E

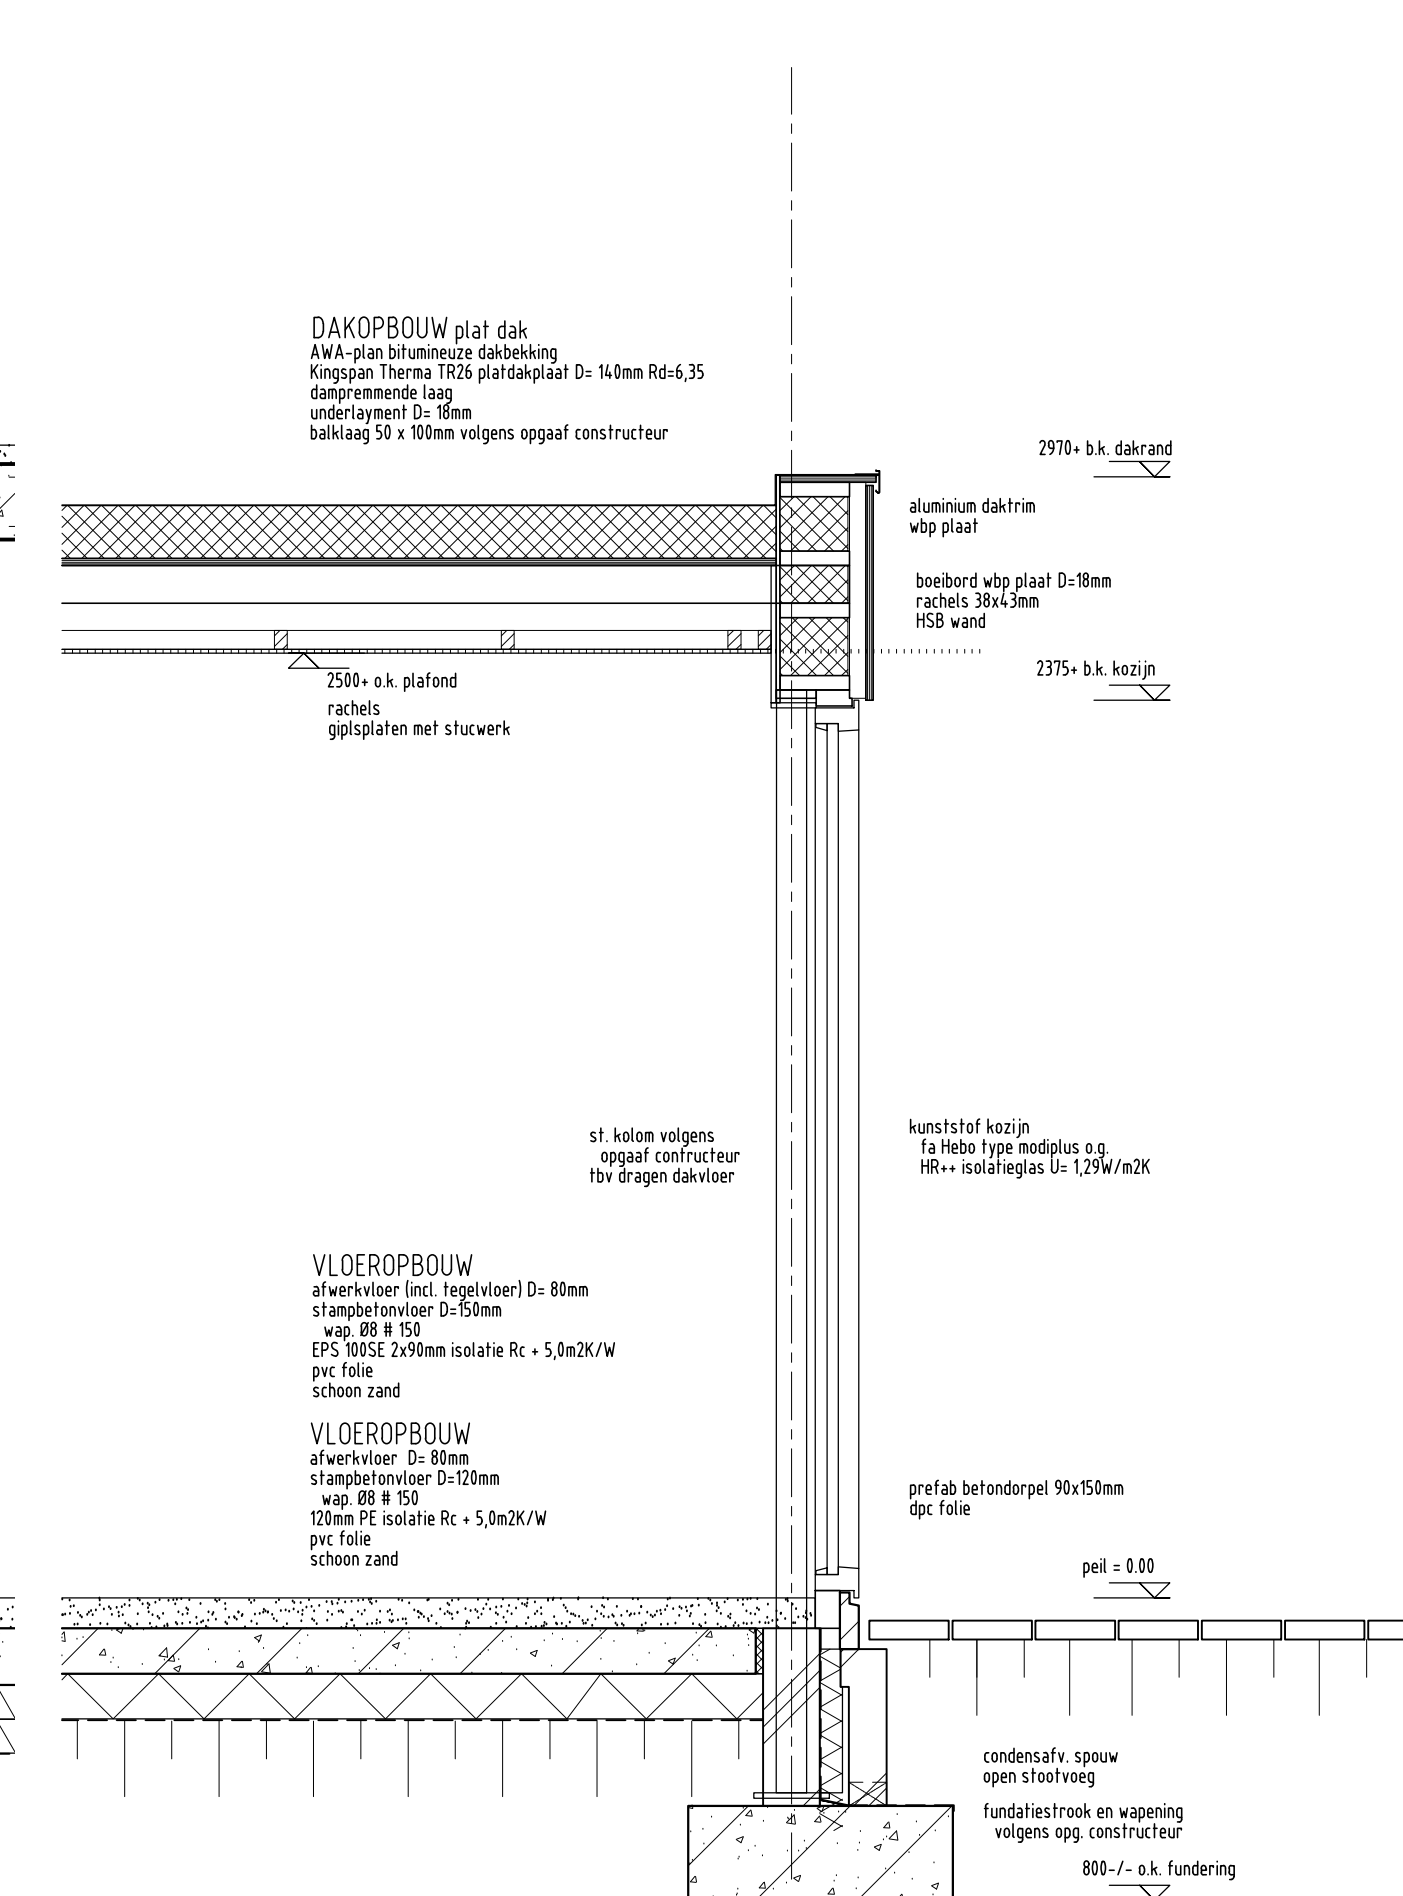

fragment F

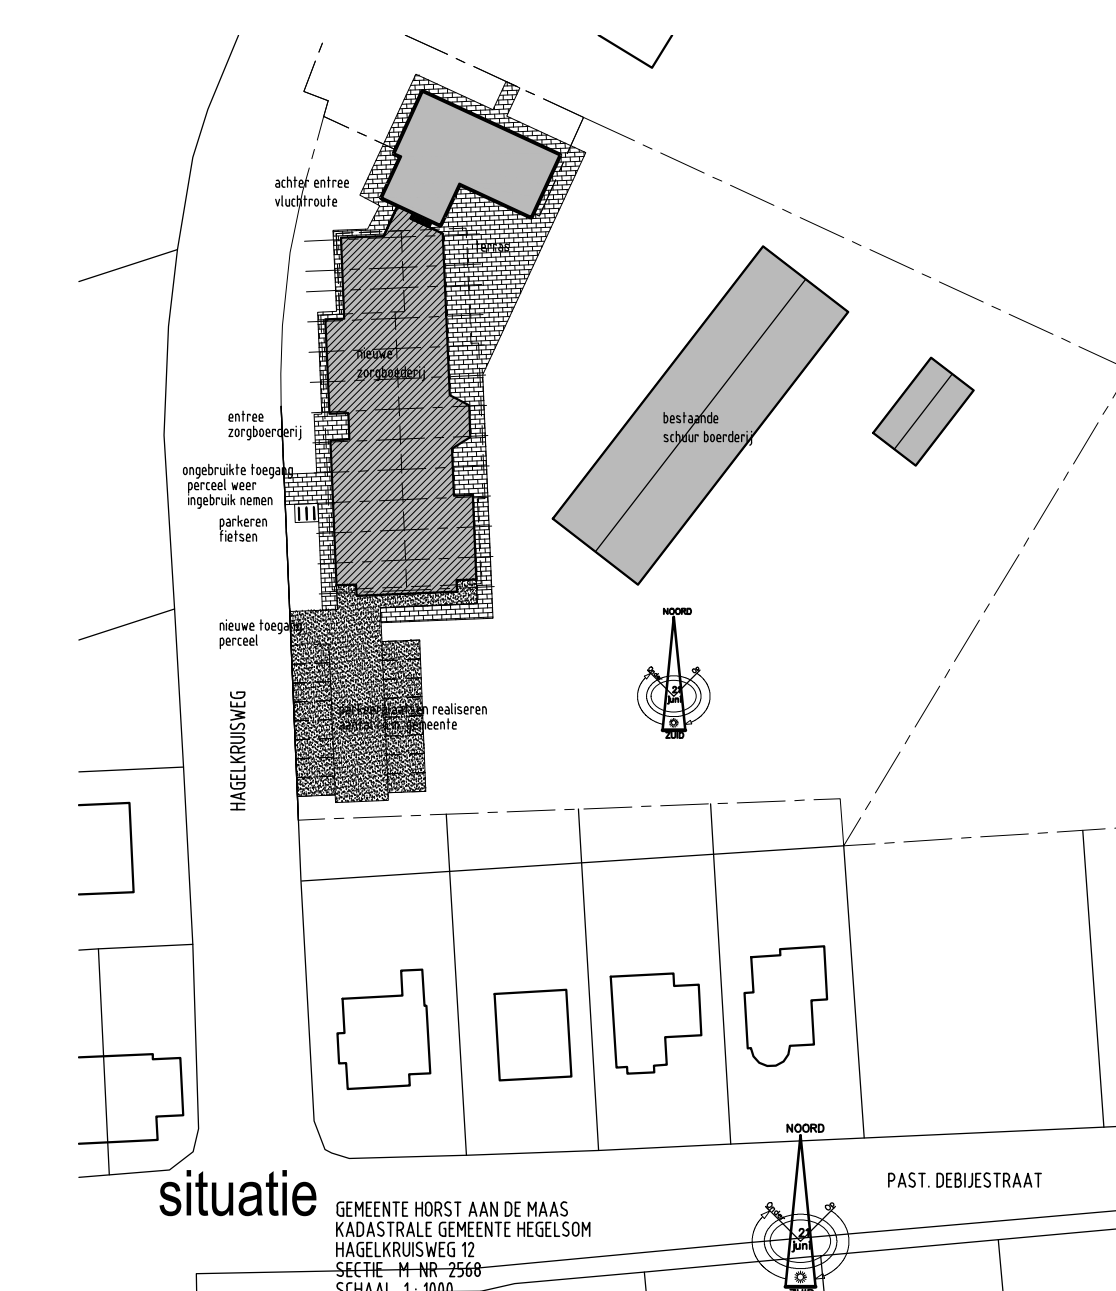

situatie



Opdrachtgever
Boerderij Wienes & Wienes Plaats
Bouwplan
nieuwbouw zorgboerderij bij bestaande zorgboerderij te Hegelsom
Onderwerp
bestektekening technische plattegronden kapplan en details

Getekend
E. Elderhorst
Datum
27-01-2017
Gewijzigd
10-02-2017/02-06-2017

Schaal
1:100

Architectuur en
Interieurarchitectuur B.N.A./B.N.I.
Molenveld 30,
5056 LB Breda
tel: 013 - 5332723
info@cor-mastenbroek.nl

autorisatie voorbehouden
www.cor-mastenbroek.nl