
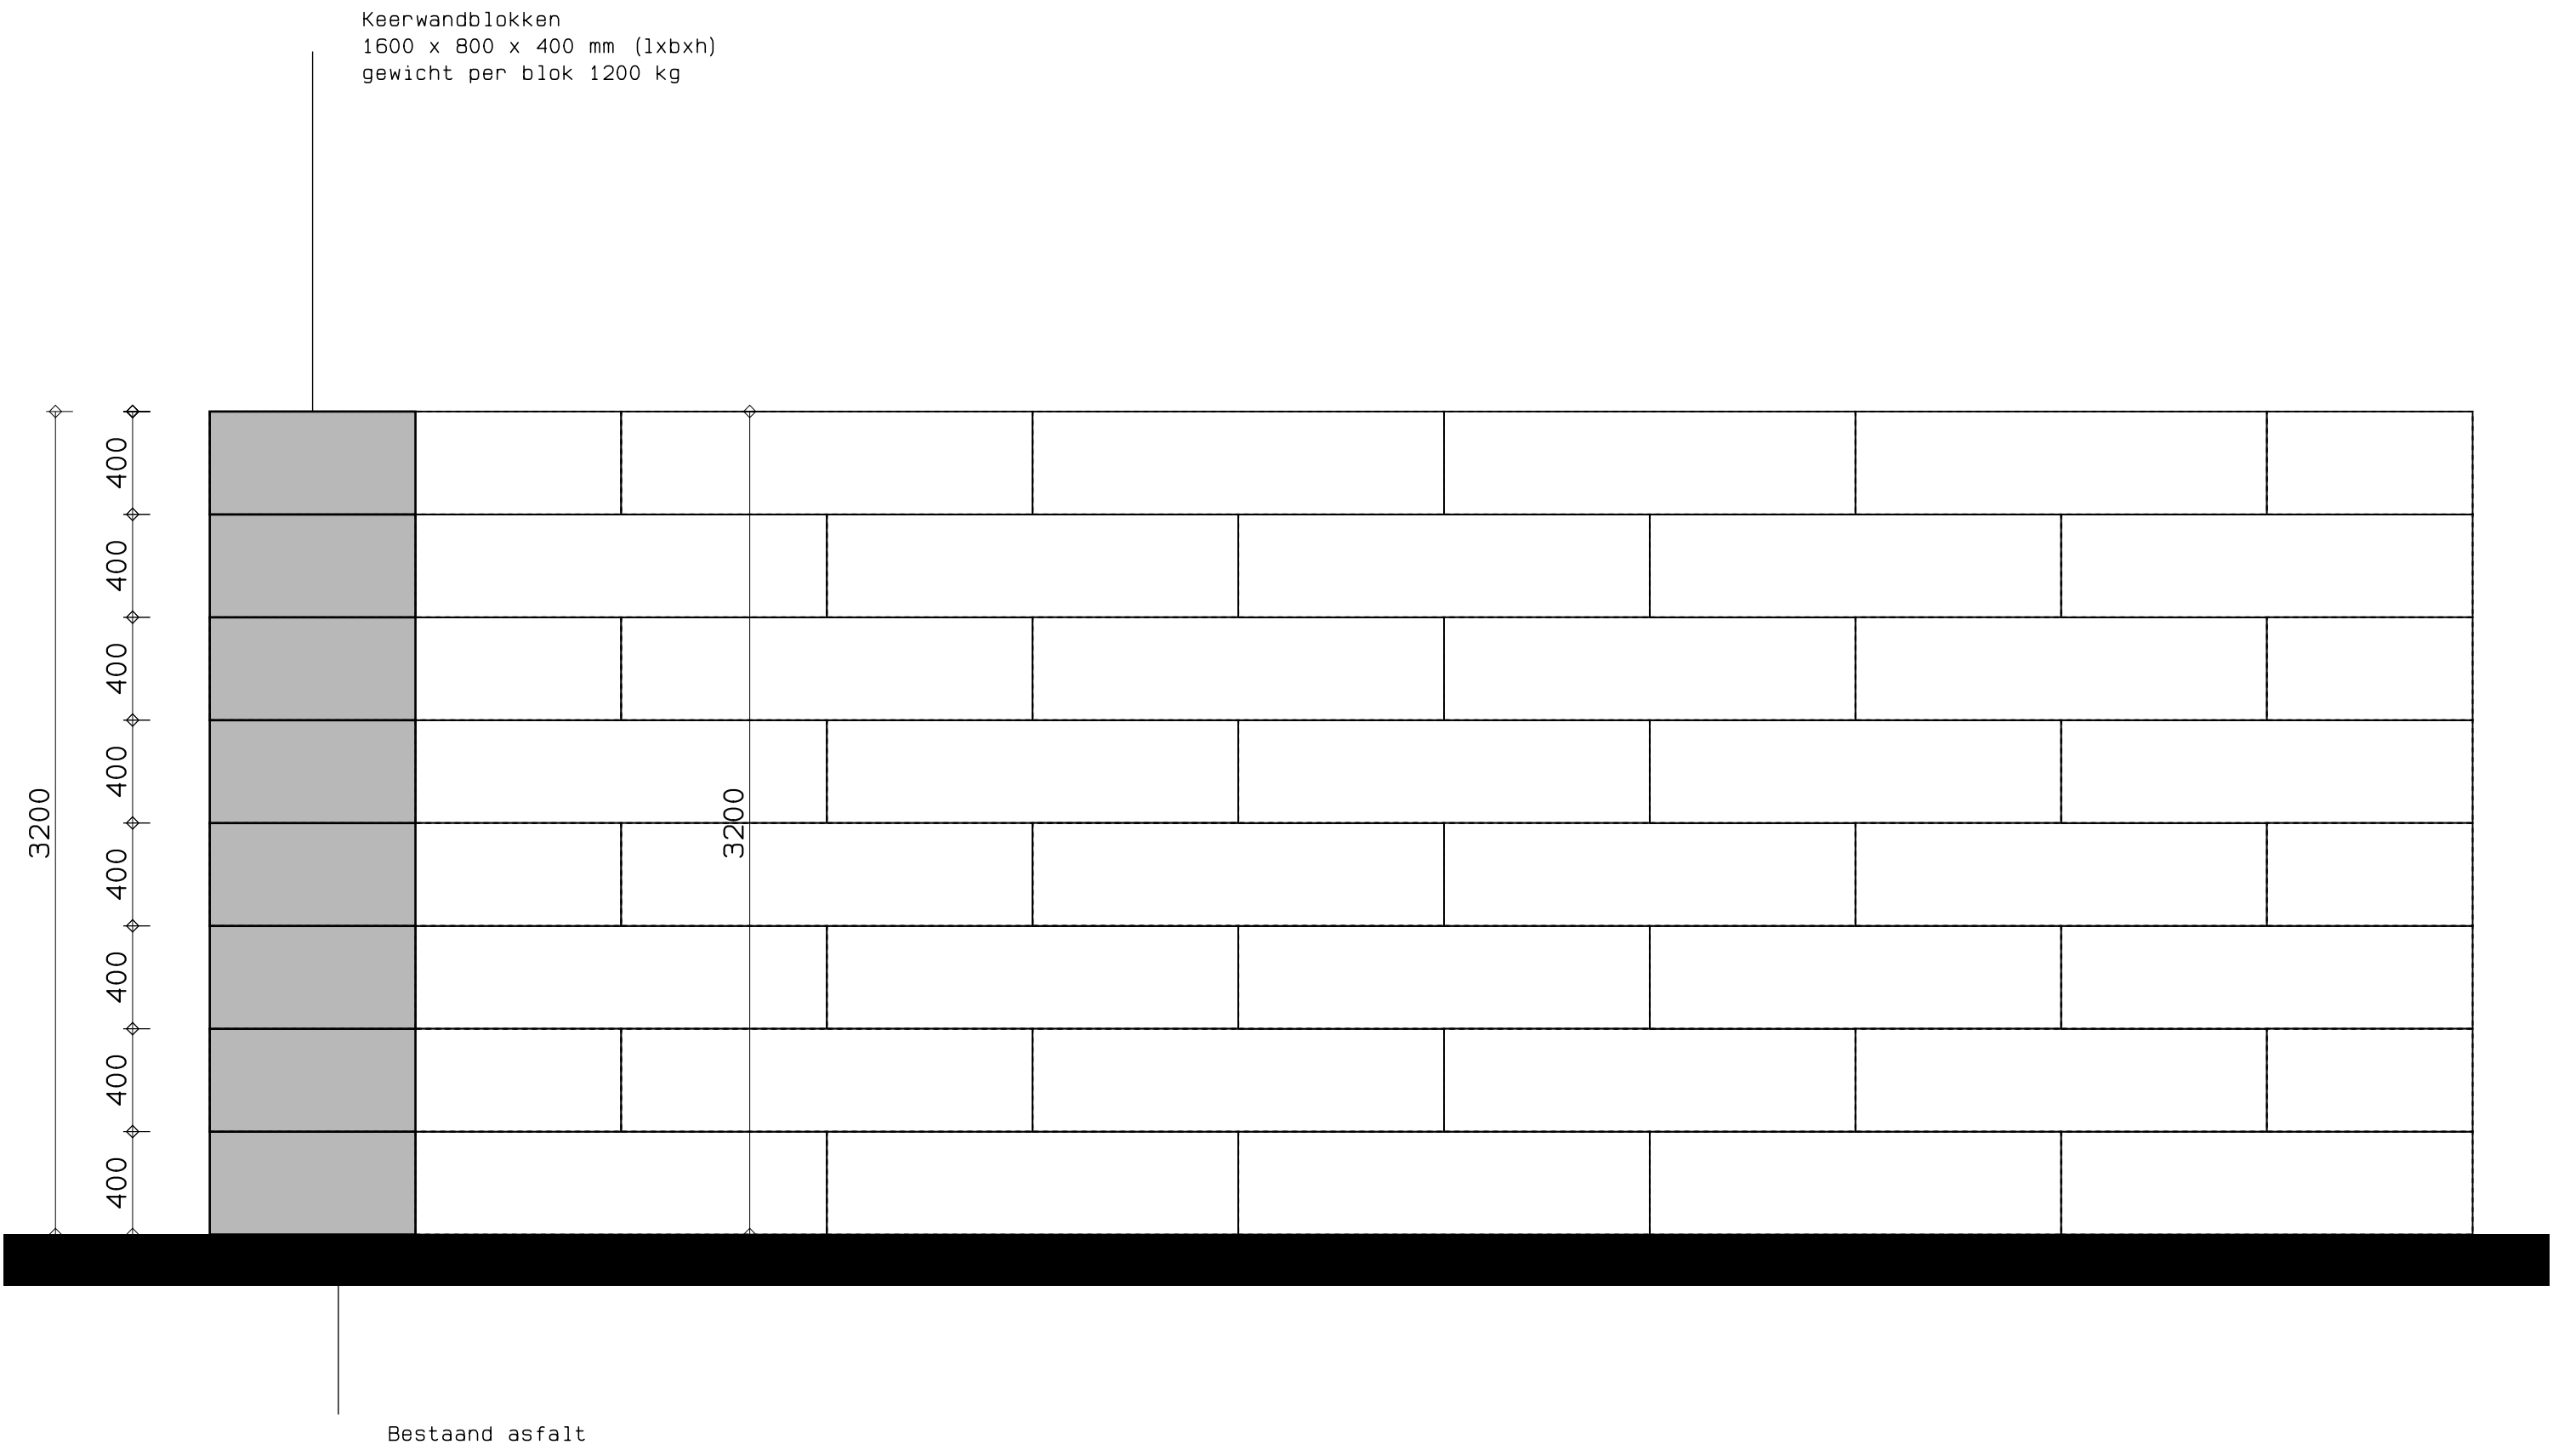
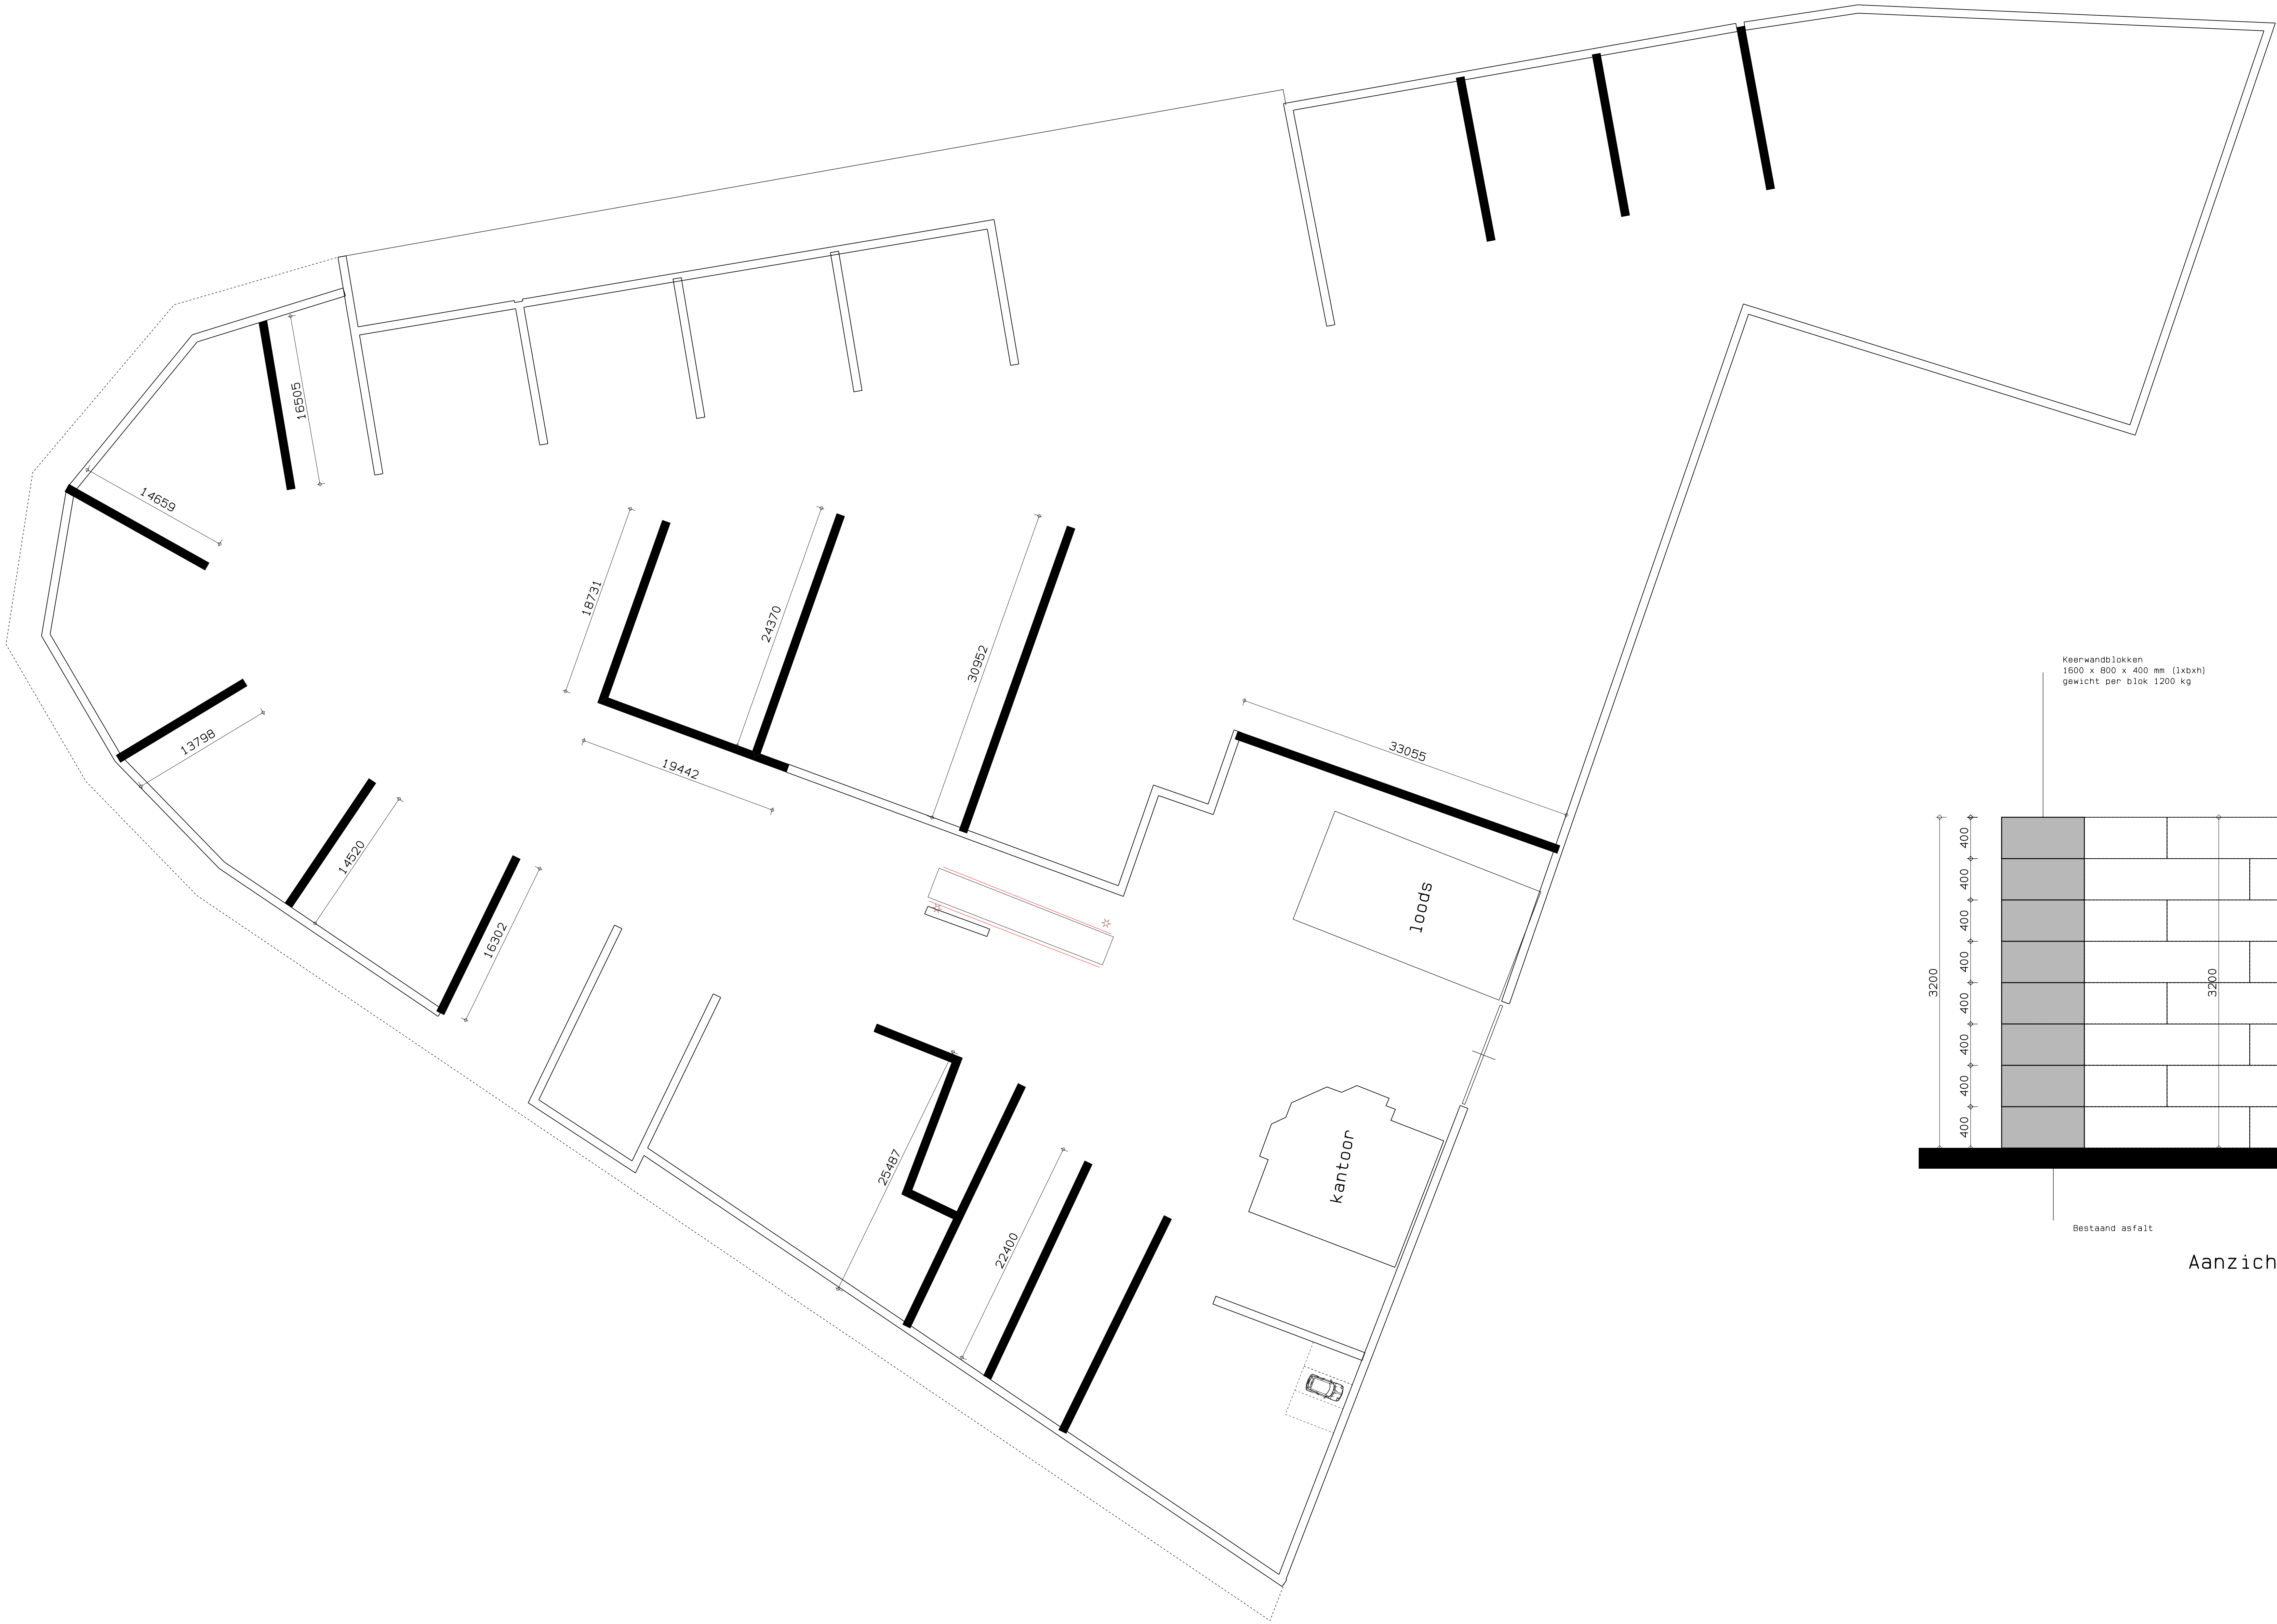


 

Aanzicht wanden (schaal 1: 25)

-  bestaande wanden
-  nieuwe wanden

Voorlopig Ontwerp
plattegrond nieuw + aanzicht wand

gew. D	:	
gew. C	:	
gew. B	:	
gew. A	:	
d.d.	:	25-01-2017
tek.	:	JRC
schaal	:	1:25-250
blad	:	B101 A0
werk nr.	:	S/18.034.00

Inrichting bedrijventerrein Sando,
Eikdonk 15 Breda
OPDRACHTGEVER:
Sando Beheer B.V.,
Postbus 112
4890 AC Rijbergen