




Glasopstand (bestaand)

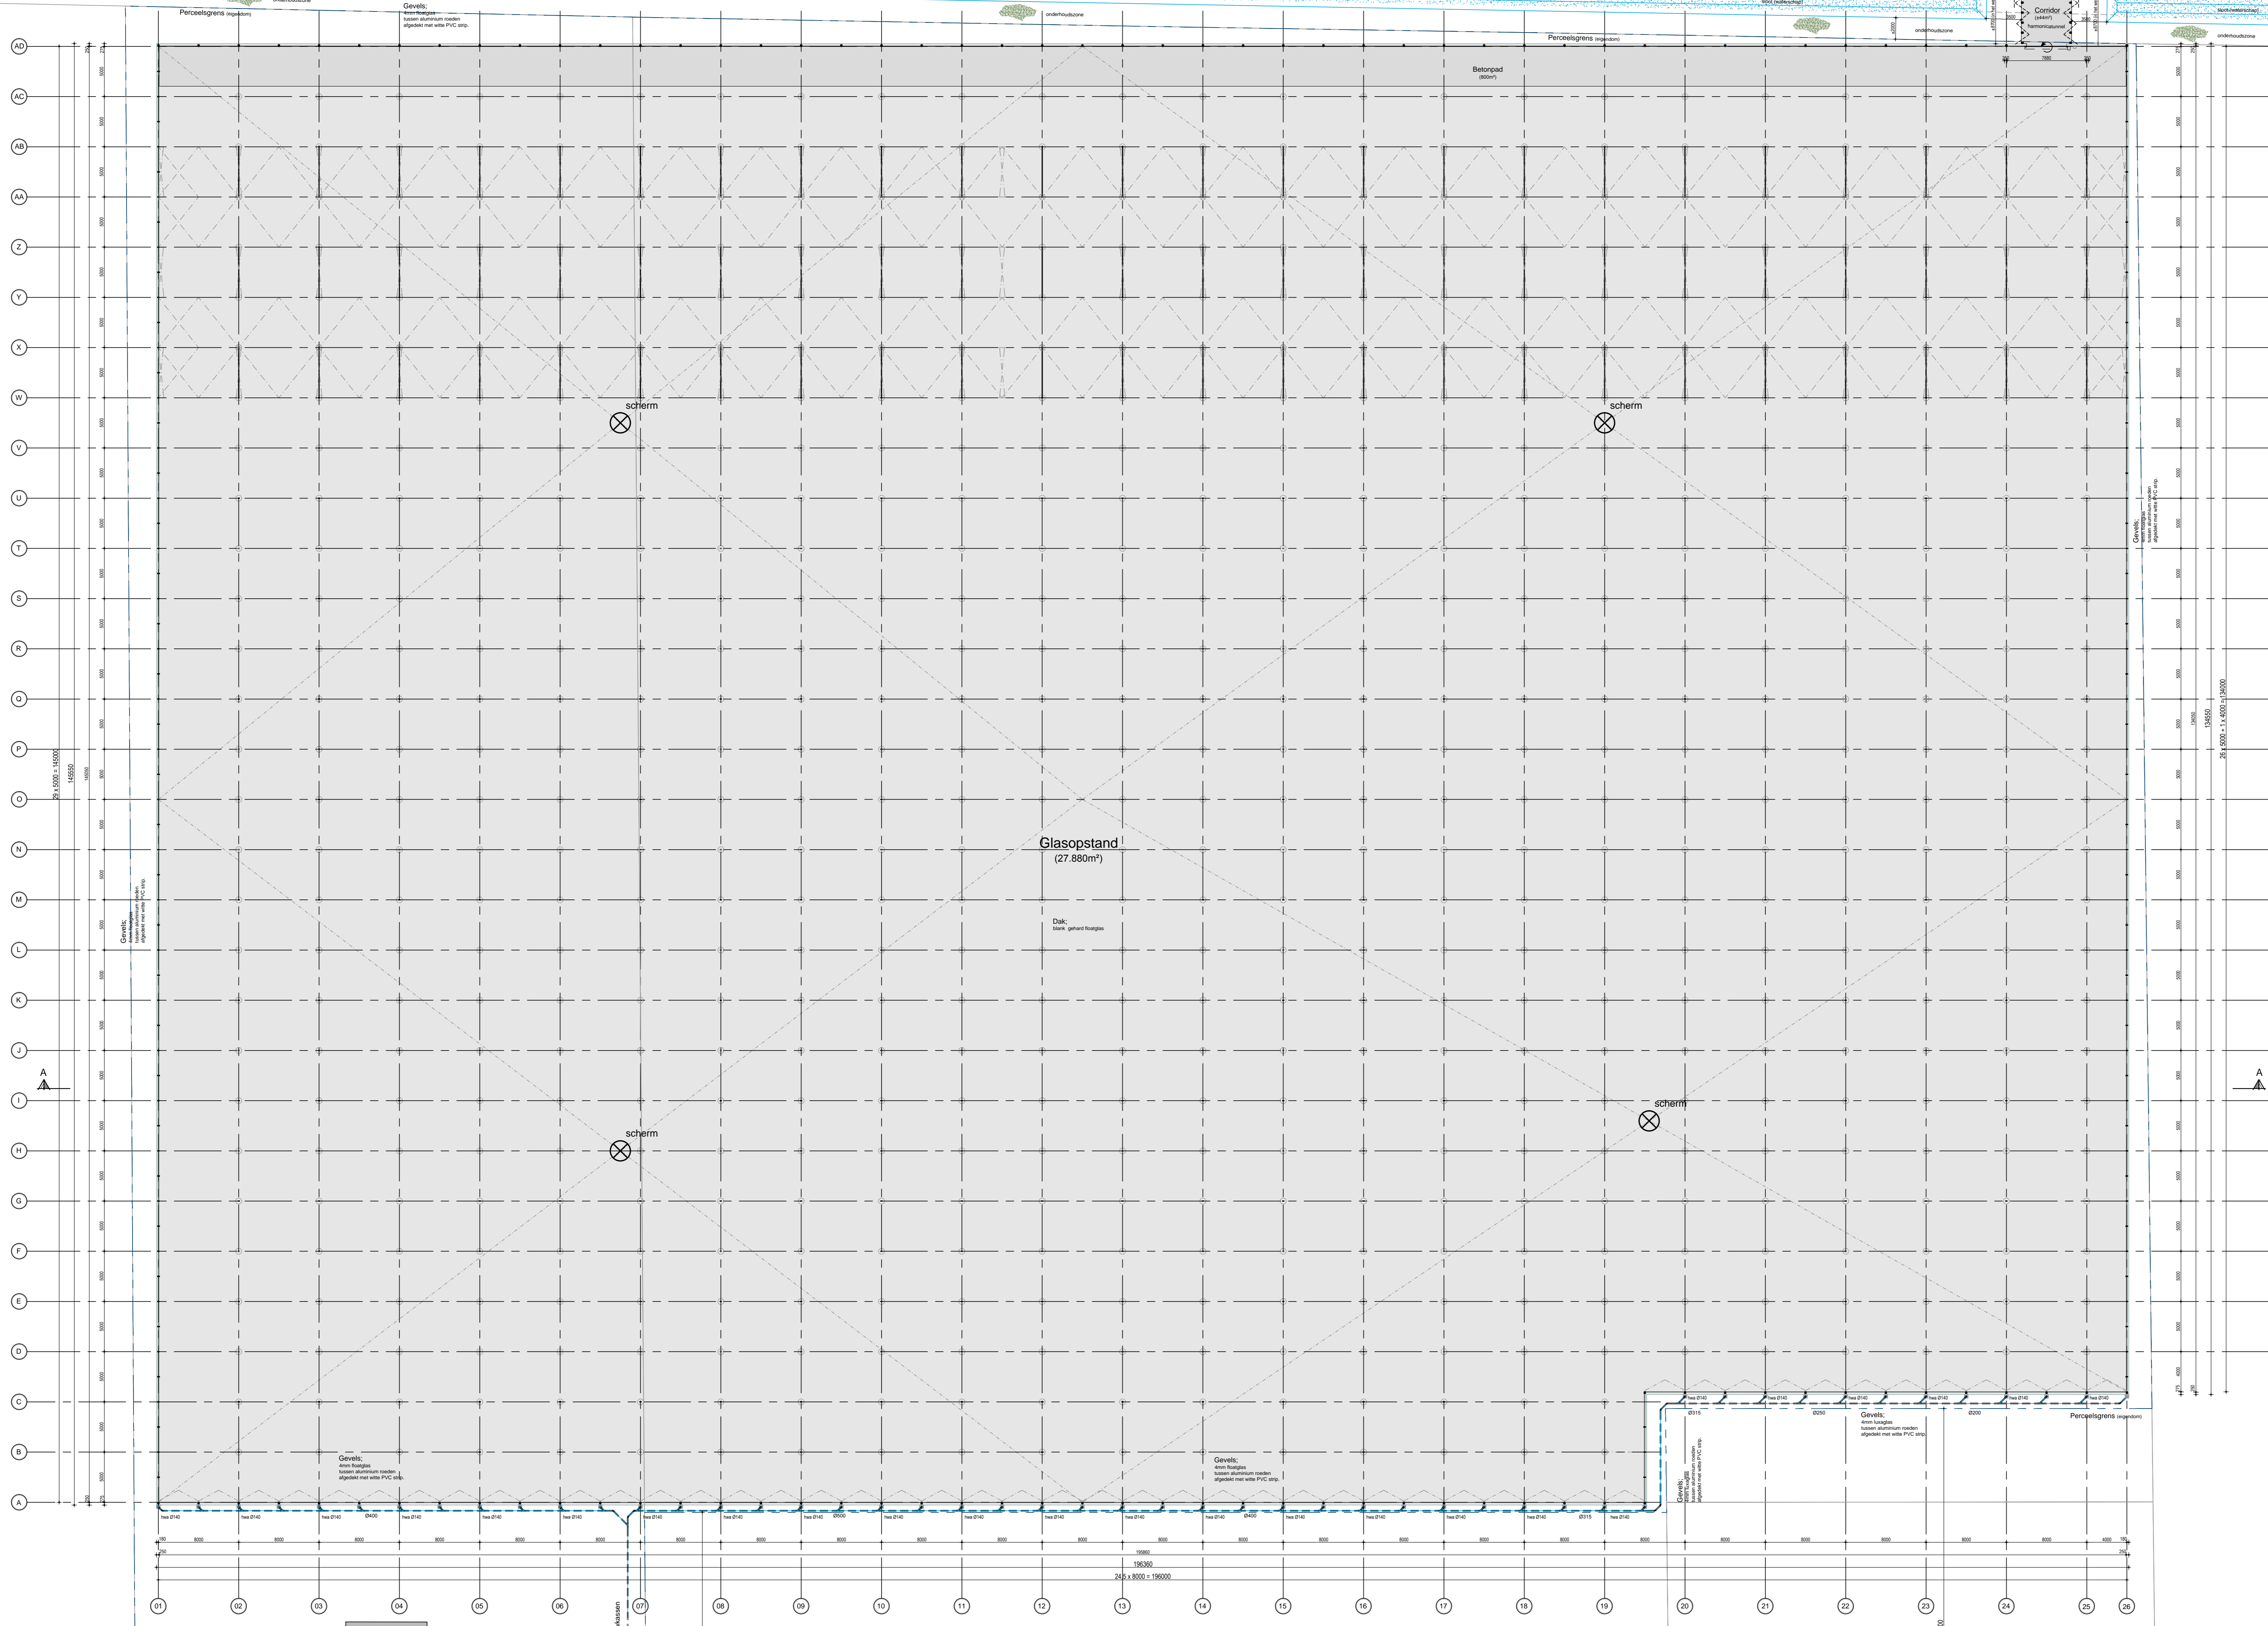

**PLATTEGROND**

DE GLASOPSTAND VALT ONDER DE 'LICHTE' INDUSTRIEFUNCTIE VOLGENS DE INDELING VAN HET BOUWBESLUIT.

BRUTO VLOEROPPERVLAKTE	20.050m <sup>2</sup>
BRUTO INHOUD	180.190m <sup>3</sup>
GEbruiksoppervlakte	27.880m <sup>2</sup>

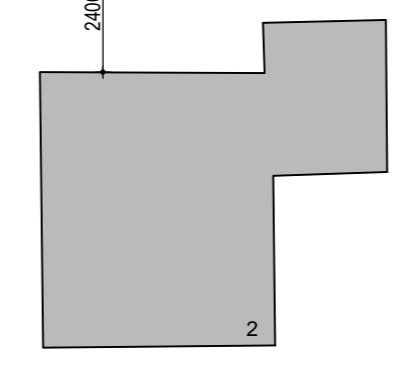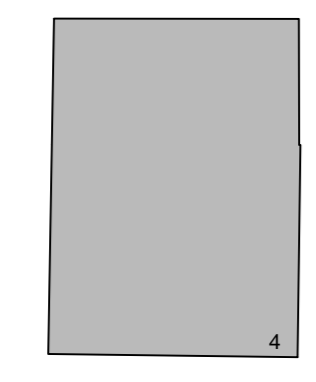

DE GEHELE CONSTRUCTIE UITVOEREN VOLGENS TEKENINGEN EN BEREKENINGEN VAN DE CONSTRUCTEUR ALLE MATEN IN HET WERK TE CONTROLEREN

OPDRACHTGEVER: Maatschap Steegh Broekstraat 38B 702130 5951 BZ Belfeld	TEKENING NO.: 18-003 B1
--	-------------------------

BOUWPLAN: Nieuwbouw glasopstand Tundersweg 4 te Belfeld	SCHAAL: 1:250 FORMAAT: A1
--	------------------------------

ONDERDEEL: Bestektekening Plattegrond	DATUM GETEKEND: 22-02-2018 / TL
--	---------------------------------

	W1Z. 1: 28-02-2018 / TL
	W1Z. 2: 05-04-2018 / TL
	W1Z. 3:
	W1Z. 4:
	W1Z. 5:

Bureau: J. van der  
 Villa Plein  
 3801 Zonneweg 20A  
 5928 RC Veldho  
 T: 0478 578257  
 F: 0478 578257