



TEKENBUREAU
VAN ASSEN

Zaailand 60 9205 EH Drachten

www.tekenbureauvanassen.nl
info@tekenbureauvanassen.nl

tel. : 06 222 75 844
fax : 084 836 34 22

AANVRAAG OMGEVINGSVERGUNNING

PROJEKT : Vergunning aanvraag dakkapel fam. Schoo


Prins Hendriklaan 40 3135 ZG te VLAARDINGEN

OPDR.GEVER : Ruiter dakkapellen

WERK NO. : 18-262 045

DATUM : 02-04-2018

GEWIJZIGD :

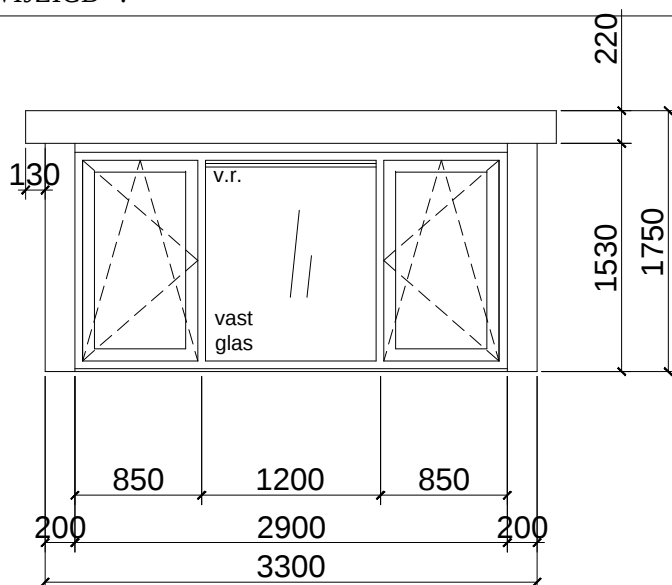

AANZICHT DAKKAPEL

(schaal 1:50)

- kozijn : Kunststof (houtnerf) / Wit Ral 9010
raam : Kunststof (houtnerf) / monumentengroen Ral 6064
beglazing : HR++ isolatieglas
zijwangen : Volkern / Wit Ral 9010
boeiendeel : Volkern / Wit Ral 9010
front : Volkern / Wit Ral 9010
dakschuinde : 39 °
dakconstructie : plat, overstek voor 130mm zij 130mm
v.r. = Ducoplus 45 capaciteit 7.2 dm³/s per m¹ bij 1 Pa (Wit Ral 9010)




schaal 1:100



Kadastrale gemeente VLAARDINGEN
 Sectie E
 Perceel 1797

Schaal 1:1000

0 m 10 m 50 m

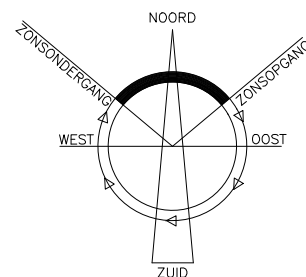

schaal 1:100

BESTAAND


VOORAANZICHT

NIEUW


VOORAANZICHT



schaal 1:100

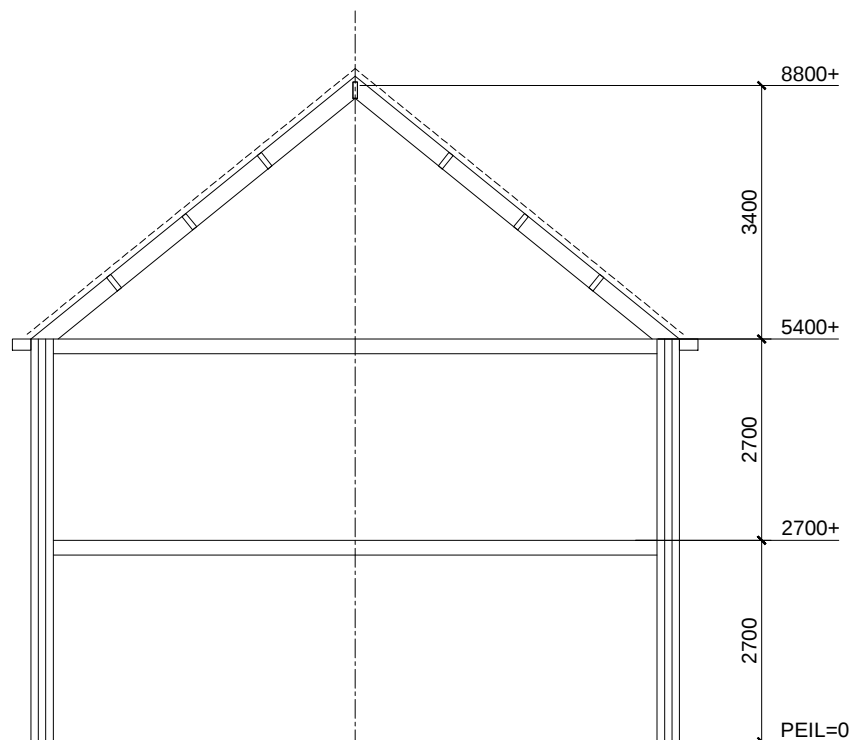


DOORSNEDE

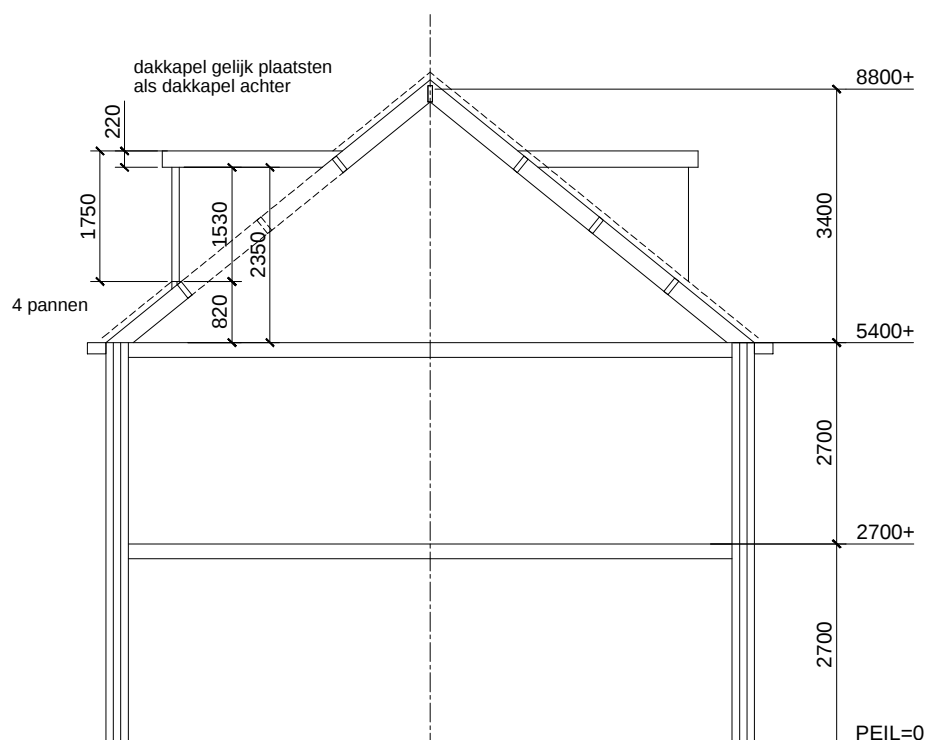

Rc waardes dakkapel	
Onderdeel	Waarde
Zijwangen	min. 4.5 m2 k/w
Platdak	min. 6.0 m2 k/w

Toegevoegde inhoud / oppervlakte		
Onderdeel	Inhoud	Oppervlakte
dakkapel	4.5 m³	3.5 m²
-	- m³	- m²



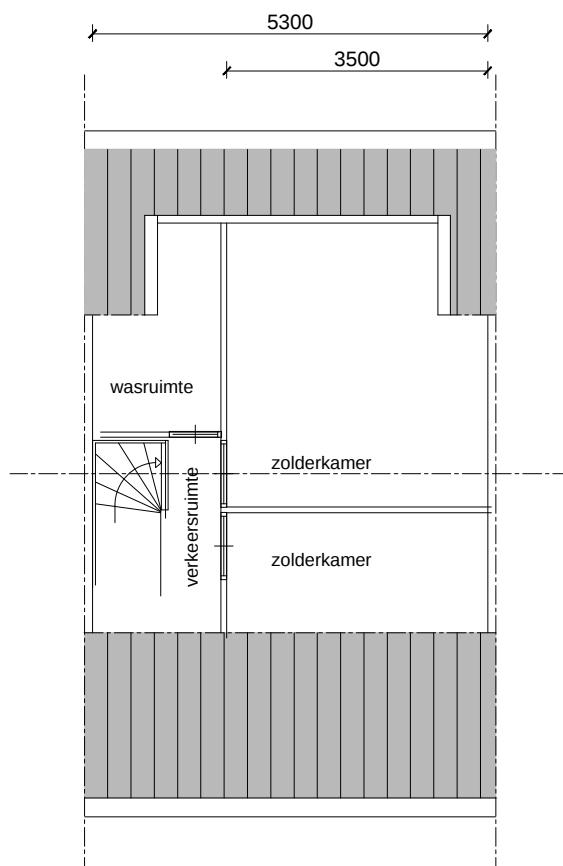


PLATTEGROND
(bestaand)

Dakkapel algemeen:

Alle buitenbeglazing, voorzien van H.R. ++ beglazing. Hang en sluitwerk conform NeN-5087 en NeN-5096. (Draaiende delen voorzien van minimaal 2 sterren ** beslag).


Het te bouwen bouwwerk zodanig uitvoeren dat het binnendringen van muizen en ratten wordt tegengegaan de uitwendige scheidingsconstructie heeft geen openingen breder dan 0,01 m

Indien niet aanwezig, rookmelders plaatsen conform NeN 2555 van het bouwbesluit

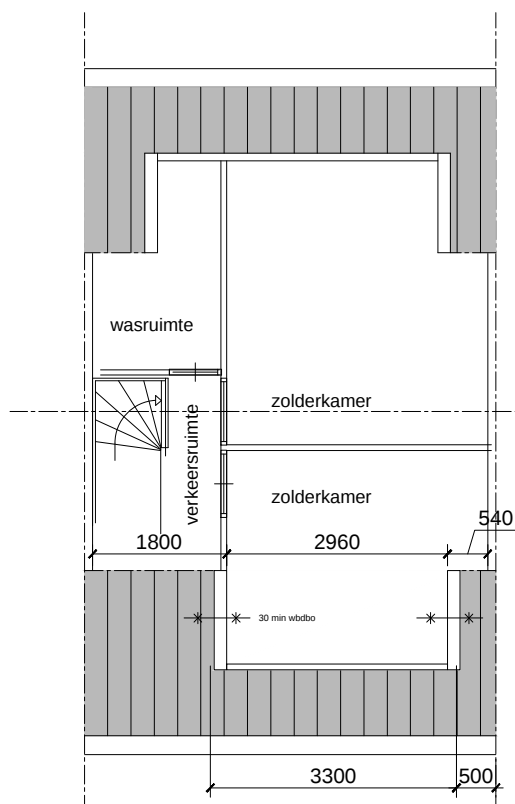


PLATTEGROND
(nieuw)



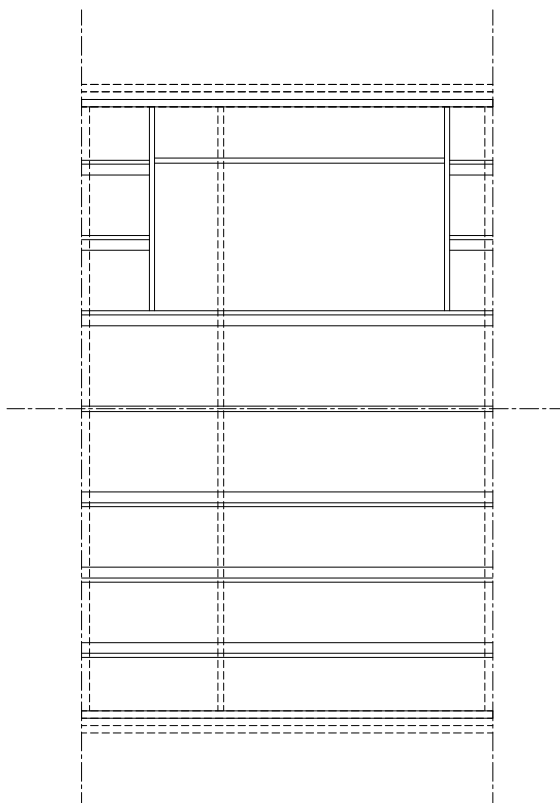

PRINCIPE KAPPLAN
(bestaand)

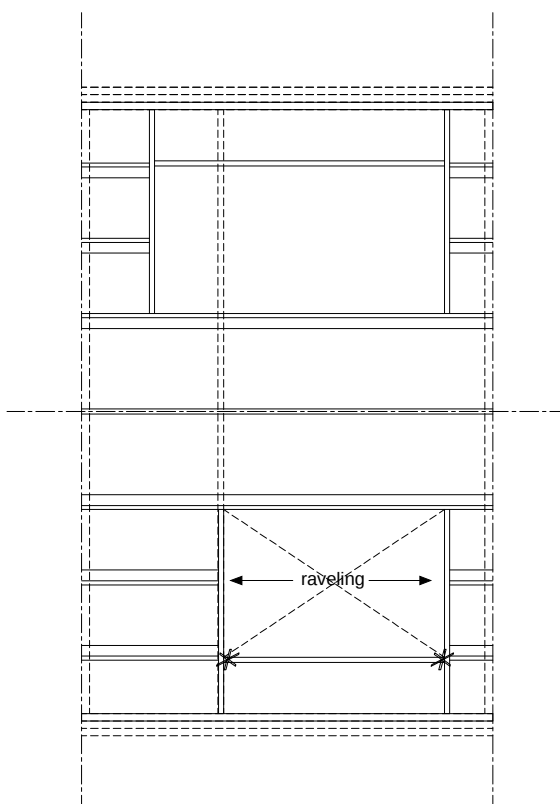

PRINCIPE KAPPLAN
(nieuw)

bestaande goringen 70x230
te plaatsen raveling gelijk aan bestaande gordingen/sporen,
bevestigd d.m.v. bat ankers
* = afsteunen op vloer



schaal 1:100

Opbouw plat dak RC 6,0m² K/W:
 -aluminium daktrim
 -aanzicht boeideel
 -EPDM
 -prefab dakplaat
 -uitrachelen (optie)
 -afwerking (optie)

knijplaat schuimstrook
 isolatie

1

3

15 pds lood

kunststof vensterbank (optie)

knieschot (optie)

Helling bestand dak
 ↓

afschot 1cm/m1

4

Opbouw zijwang RC 4,5m² K/W:
 -gipsplaat afwerking
 -prefab zijwangplaat
 -rachels 21x47mm
 -volkern bekleding

30 min wdbbo

2x H.W.A. spuerer Ø75mm

5

LOODSLABBE


kunststof kozijn verdiept profiel
 compriband

6

Opbouw zijwang RC 4,5m² K/W:
 -gipsplaat afwerking
 -prefab zijwangplaat
 -rachels 21x47mm
 -volkern bekleding

30 min wdbbo

principe details 1:15

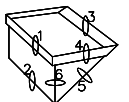

Postbus 17, 1845 ZG Ursem
 Tel: 088-4321000 Fax: 088-4321009
 © RUITER DAKKAPellen 2011
 wijzigingen voorbehouden

versie: 20130605