
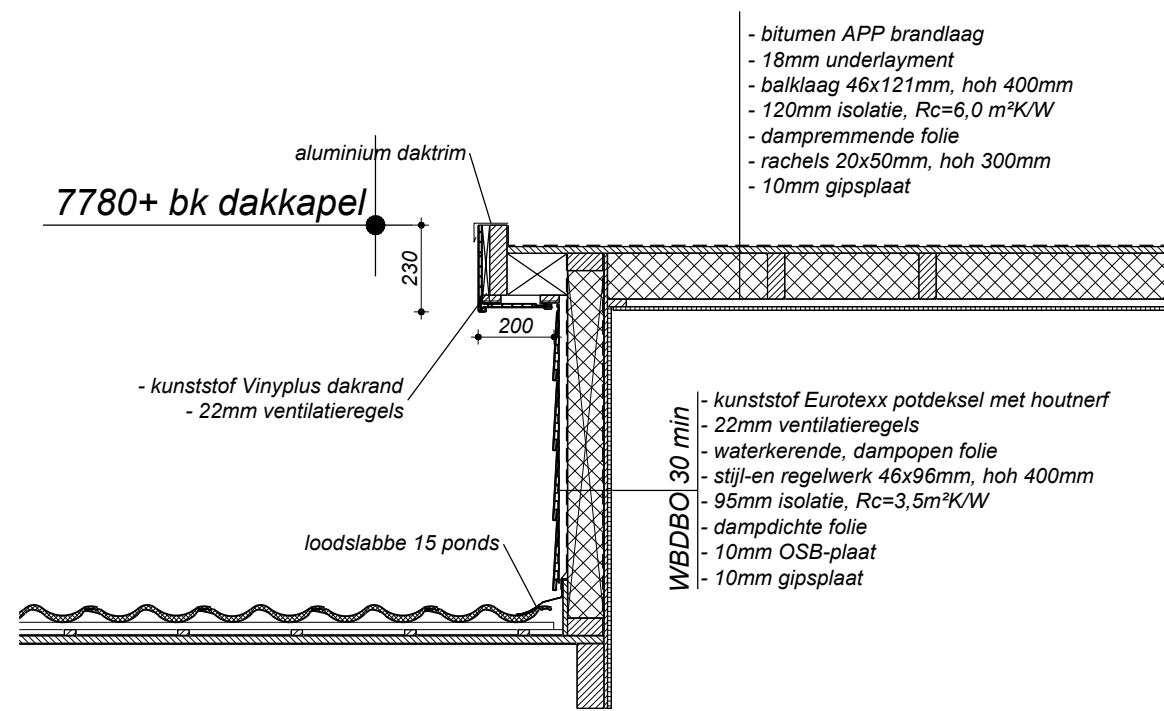
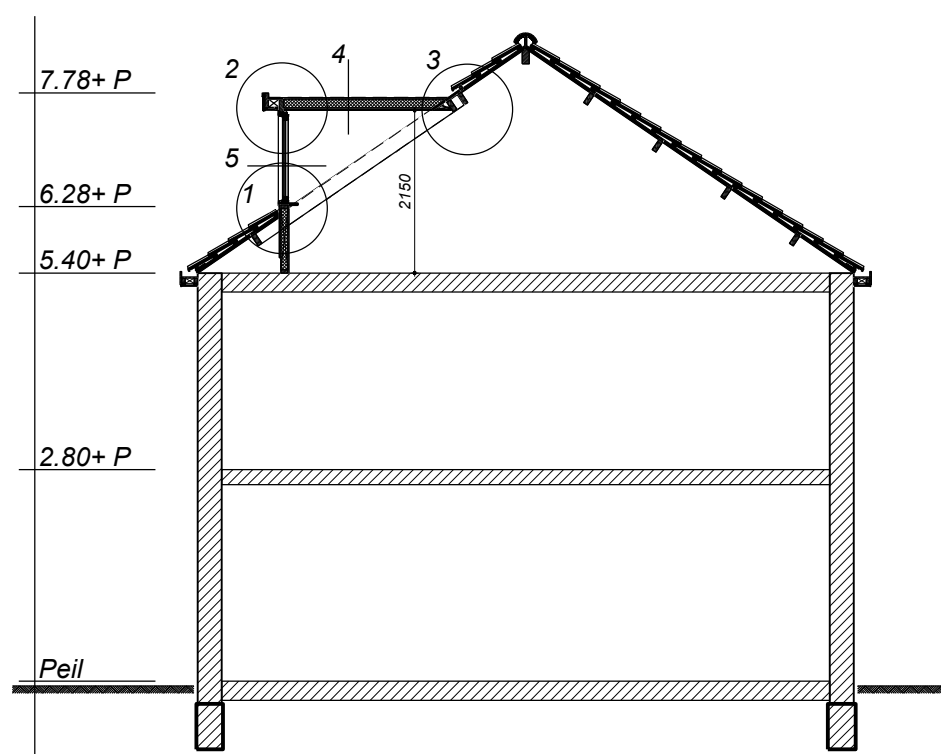
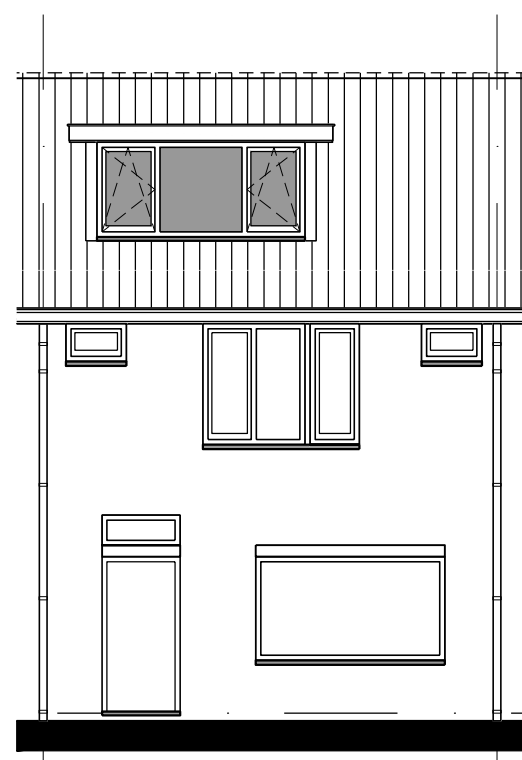
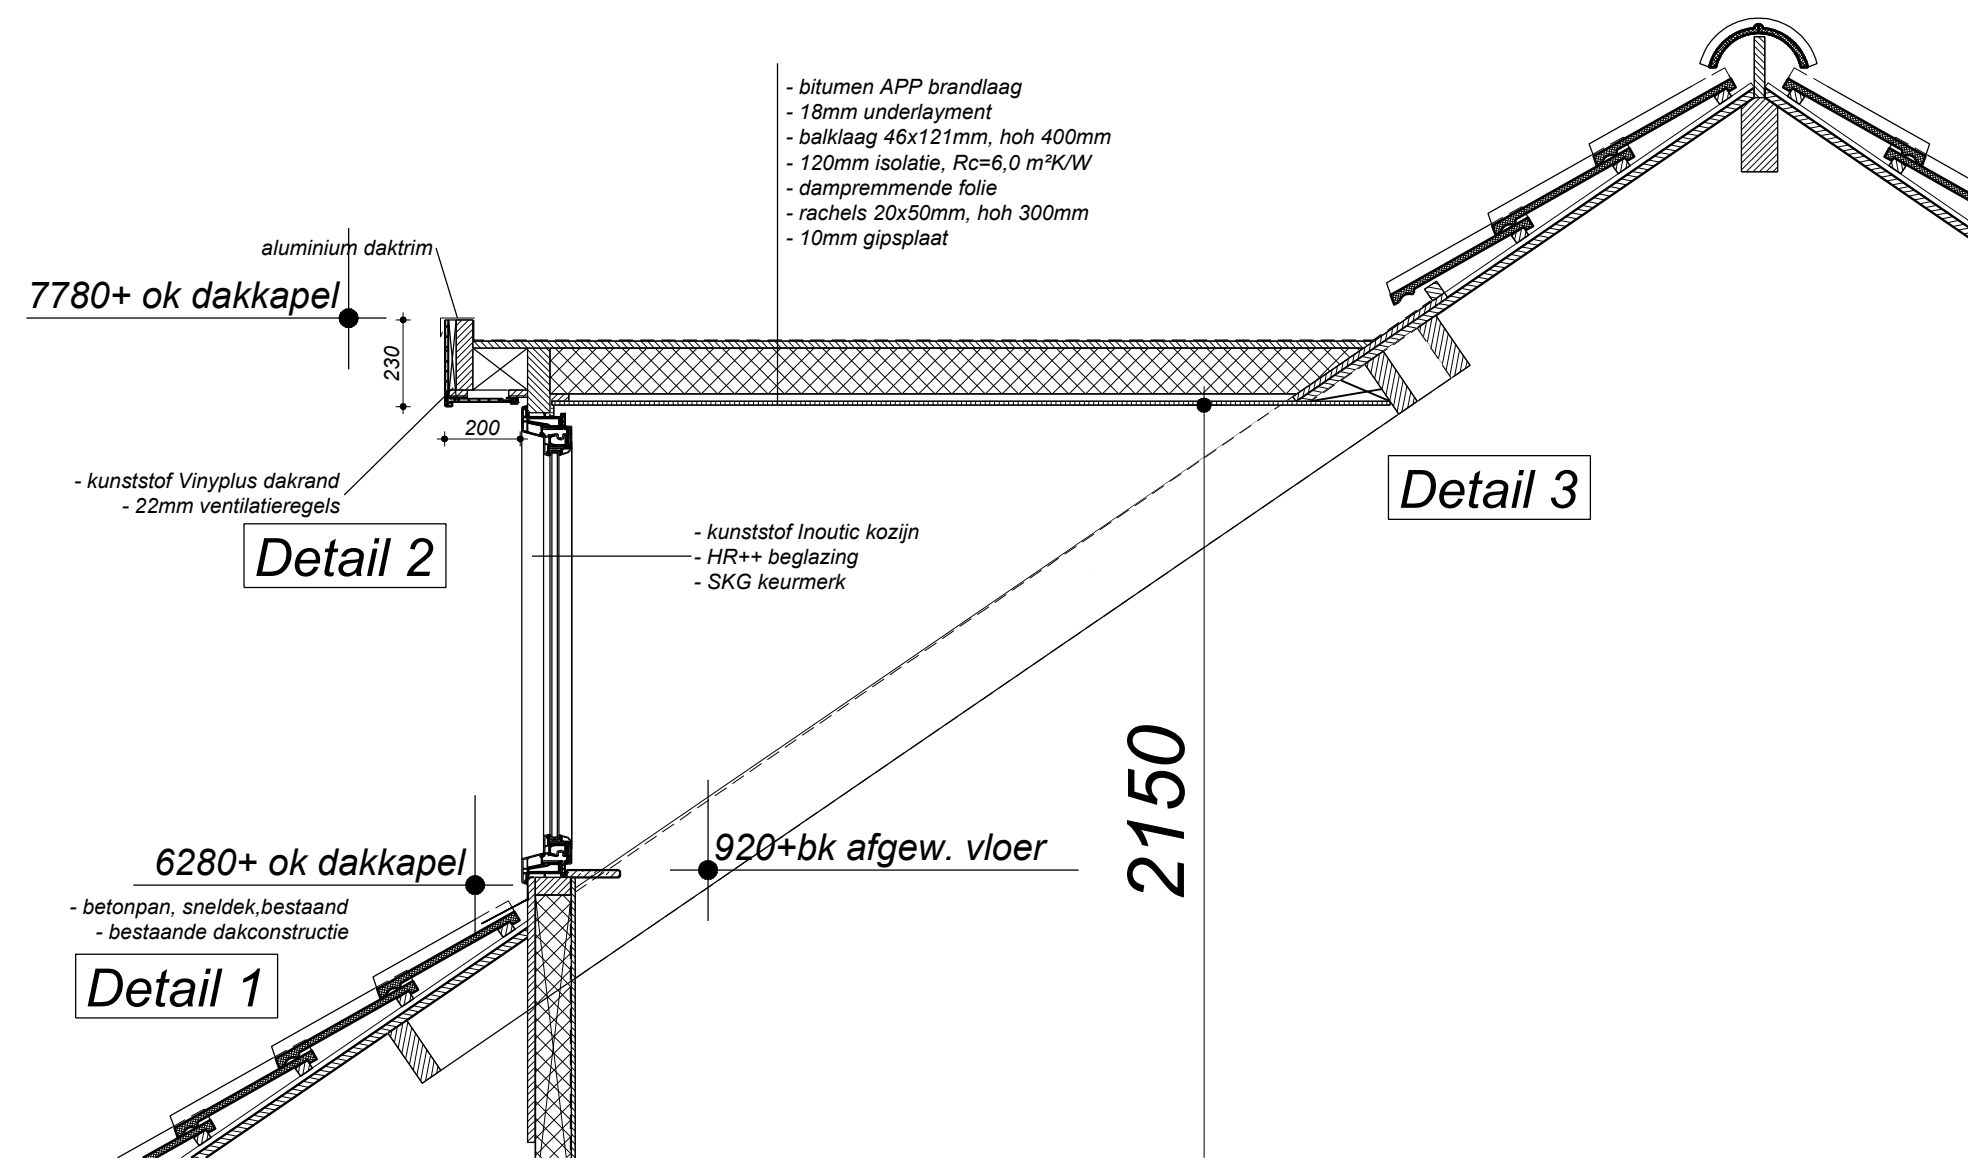
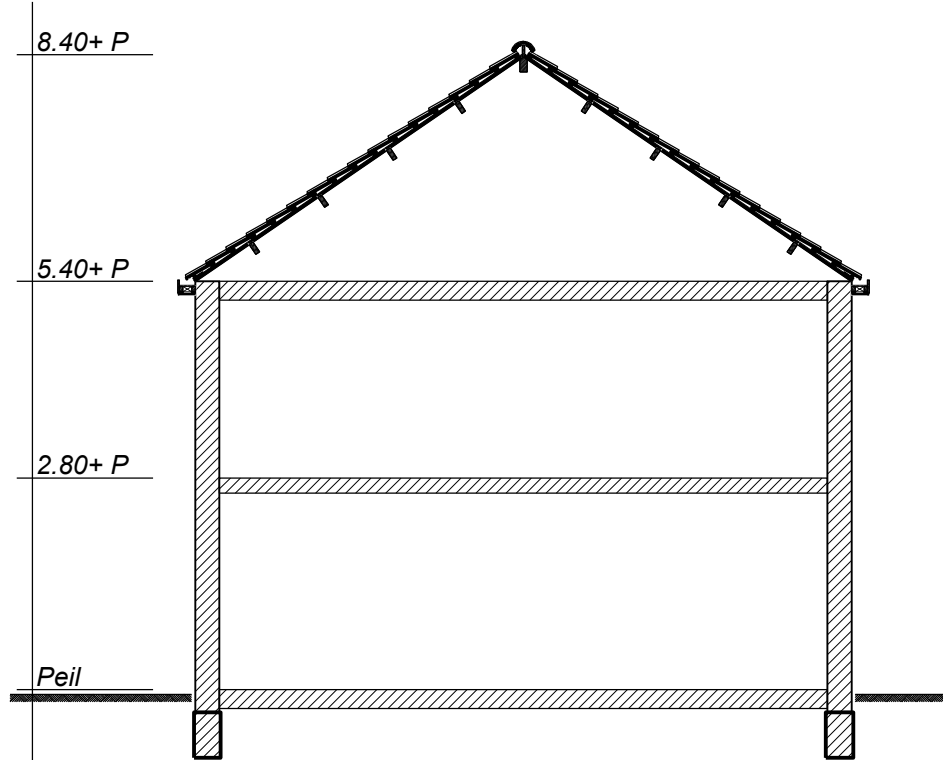


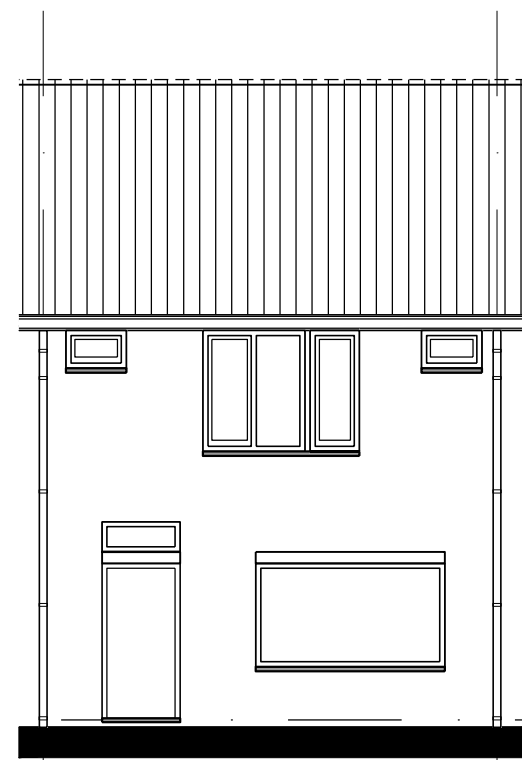

RENVOOI

(tenzij anders vermeld, geldt.)

Situatietekening:

De situatietekening is noordgericht
Kadastrale gemeente: Vlaardingen
Sectie: K Kavelnummer(s): 4487

Materiaal- en kleurgebruik:

- dakrand, kunststof RAL 5011 met aluminium daktrim
- kozijnen, kunststof, RAL9001
- dakbedekking, bitumen
- zijwangen, potdekselwerk, kunststof, RAL5011
- ramen, kunststof, RAL5011
-
-
-

Algemeen:

- Hang- en sluitwerk volgens NEN 5096, minimaal 2 sterren, klasse zwaar, conform politiekeurmerk
- Beglazing volgens NEN 3569 (veiligheidsbeglazing in gebouwen)
- Kozijnen, ramen en deuren voorzien van HR++ beglazing met k=1,0
- Wateropname vloer, wanden en plafond in sanitaire ruimtes volgens NEN 2778
-
-
-

Uitvoering houtconstructie volgens NEN-EN 1995-1-1:

Houtkwaliteit:	Vloerbalken:	Sterkteklasse: C18	Klimaatklasse: II
	Gordingen:	Sterkteklasse: C24	Klimaatklasse: I
	Gelamineerd:	Sterkteklasse: GL24h	Klimaatklasse: II

Oplegglengte: op metselwerk ≥ 100 mm

Overig: Vloerbalken en gordingen aan staalkonstruktie verankeren met strippen min. 50x5mm² en houtdraad- en/of slotbouten. Balkhout dient als droog hout (<20% vochtgehalte) te worden toegepast. Balkafmetingen zijn geschaafde maten.

Maatvoering:



V.P. = b.k. afgewerkte vloer
Maten in mm. Maatvoering en constructie bestaand werk ter plaatse innemen en controleren.
Peil = V.P. Onderstreepte maatvoering is niet op schaal!
Hoogtematen in mm. t.o.v.: Alle details zijn principe details.
Peil

E			
D			
C			
B			
A			
wijz:	datum:	getekend:	opmerkingen:

Gevels, plattegronden, doorsnede, details en situatie

- Bestaande en Nieuwe toestand -

Project: Het plaatsen van 1 dakkapel te Ridderkerk	Fase: Vergunning	Status: definitief
Projectadres: Gelderlandlaan 21, Vlaardingen	Schaal: 1:100, 1:20	Datum: 15-05-2018
Opdrachtgever: Dhr. L.G.J. Verkeij Gelderlandlaan 21 3137 SC VLAARDINGEN	Formaat: A1	Werknummer: 18048
Werkna 13 4251 HK Werkendam T 06-34101545 E post@burgstaete.nl	Getekend: AD	Tekeningnummer: B-01

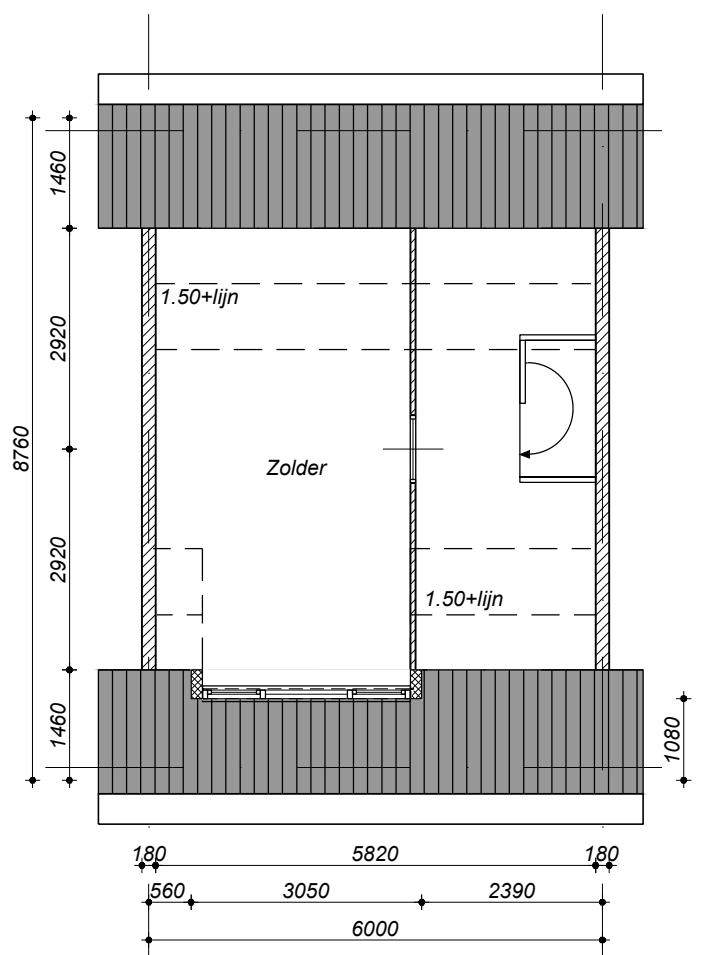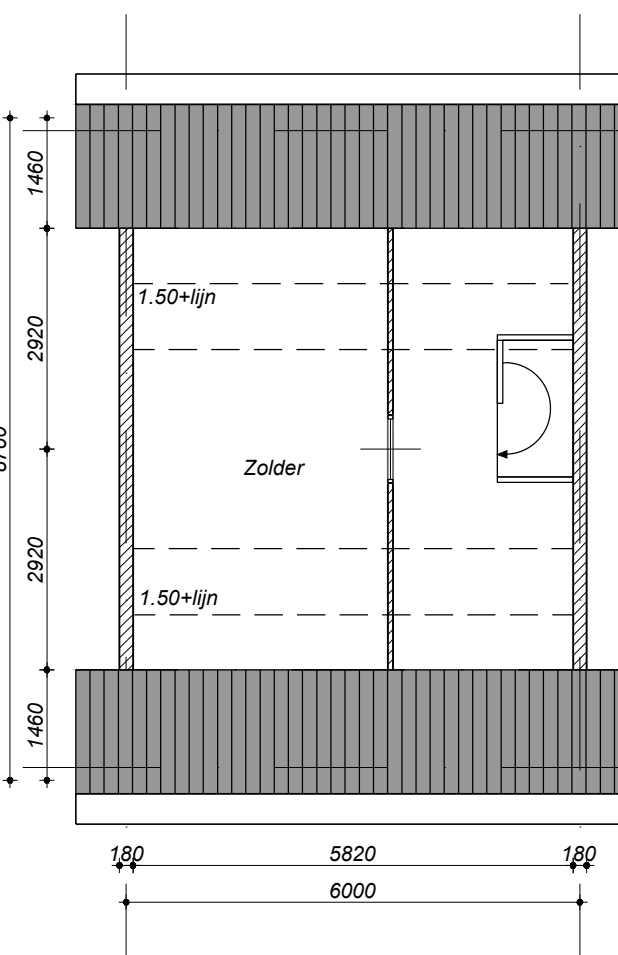

Detail 5