

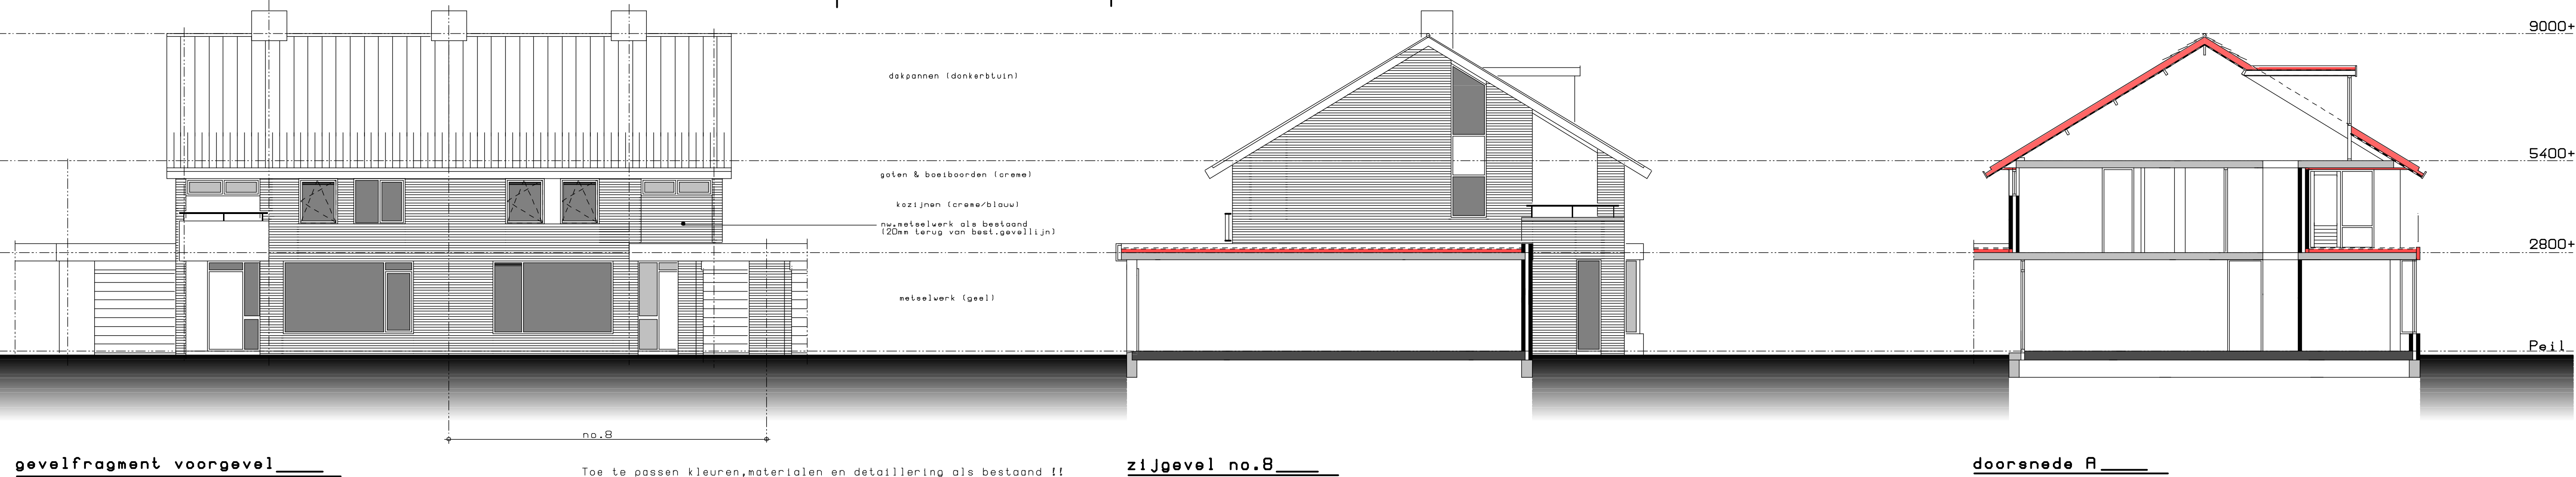



bestaande toestand

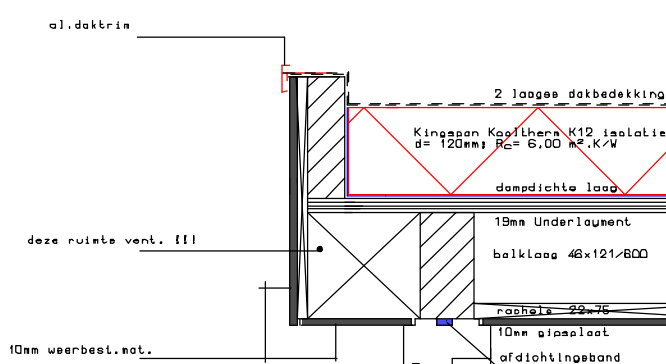


nieuwe toestand

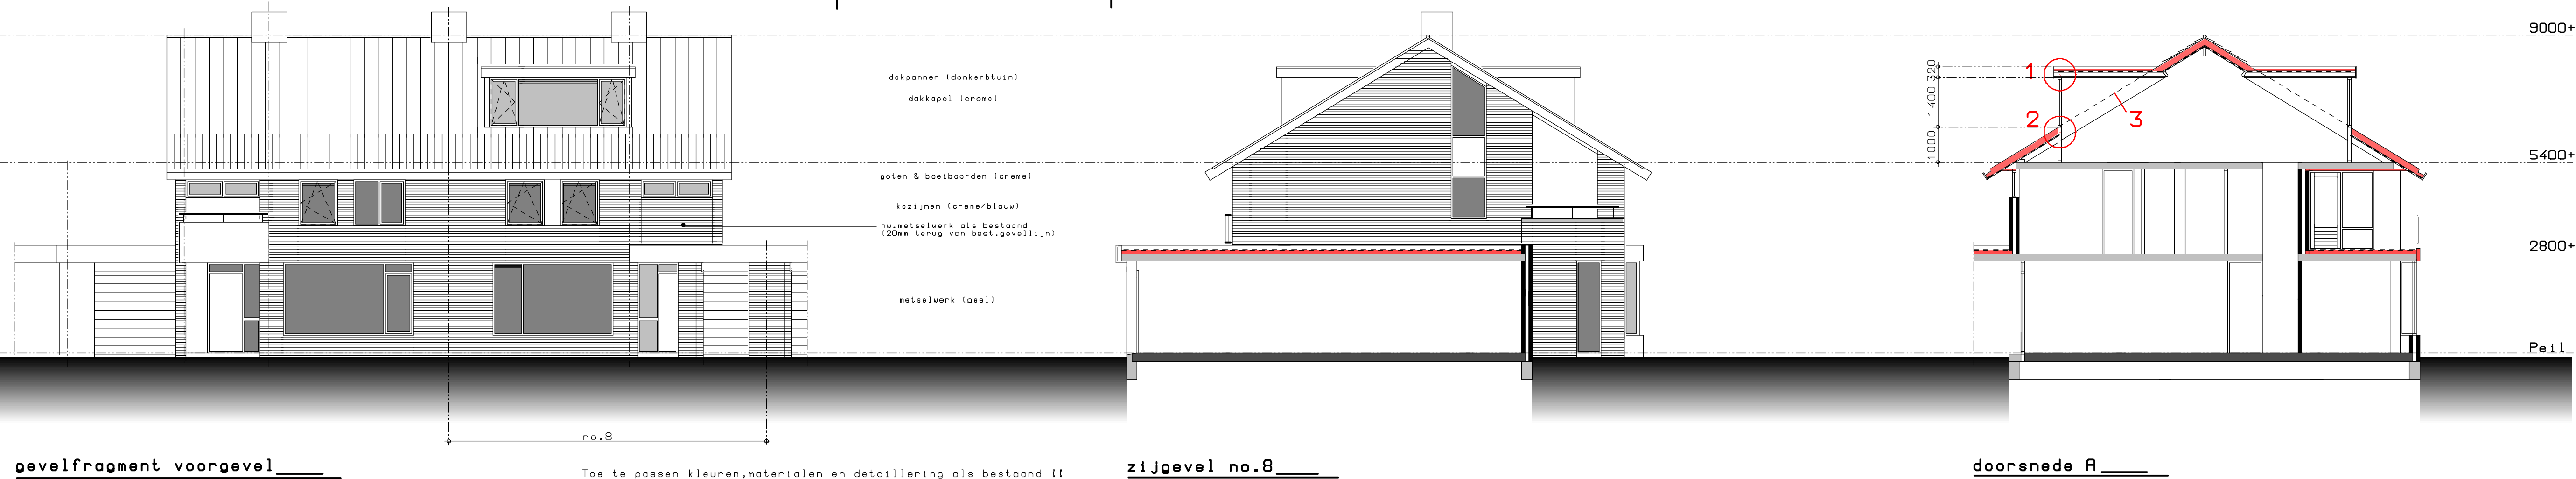

1

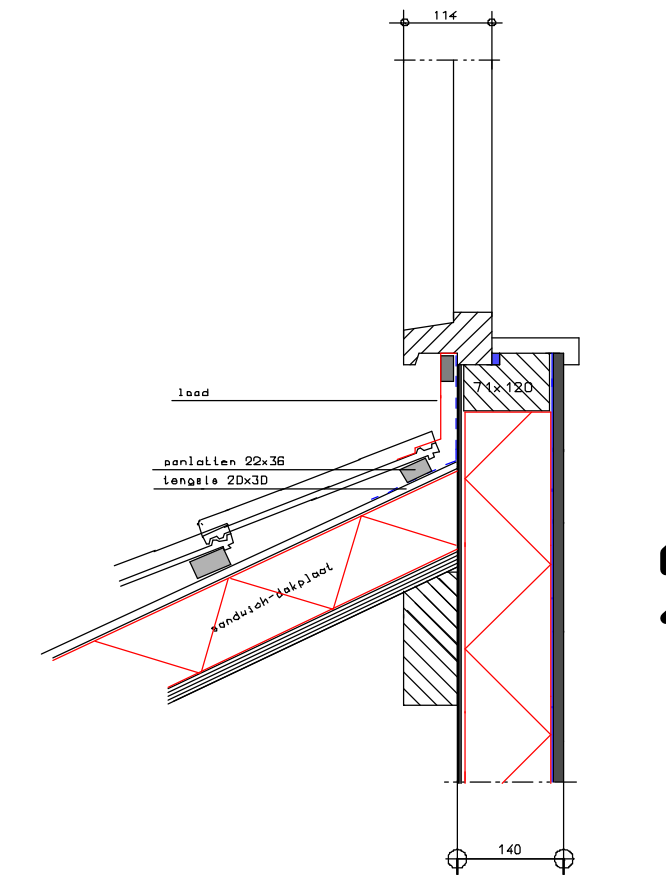

2

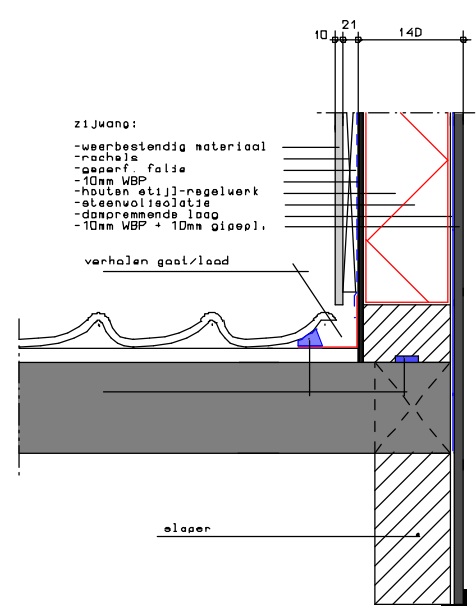

3


Rigemeens de uitbreiding moet voldoen aan de laatste uitgave van het "Bouwbesluit"

dakconstructies : $R_c = 6,0 \text{ m}^2 \cdot \text{K/W}$


gevelconstructies: $R_c = 4,5 \text{ m}^2 \cdot \text{K/W}$

kozijnen voorzien van: draad/kleppanen, vent. roosters, HR++ glas


toe te passen hang-& sluitwerk conform veiligheidsklasse 2

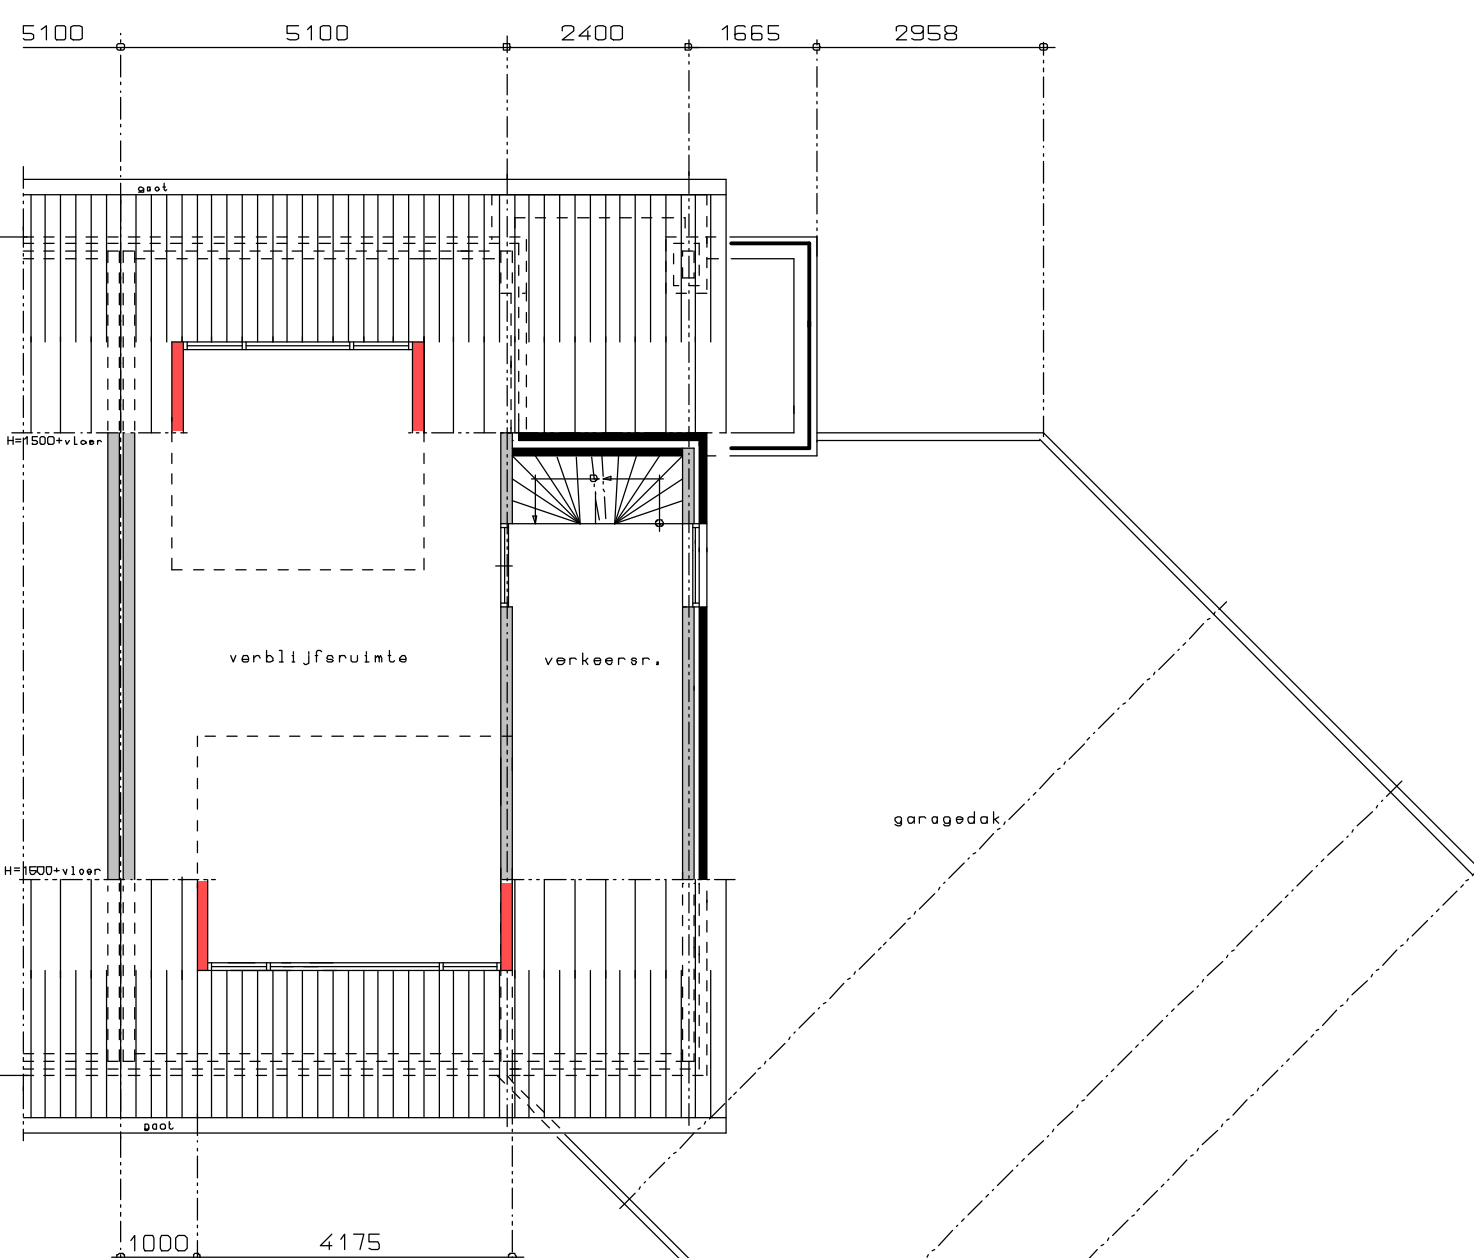

plattegrond zolder
nieuwe toestand

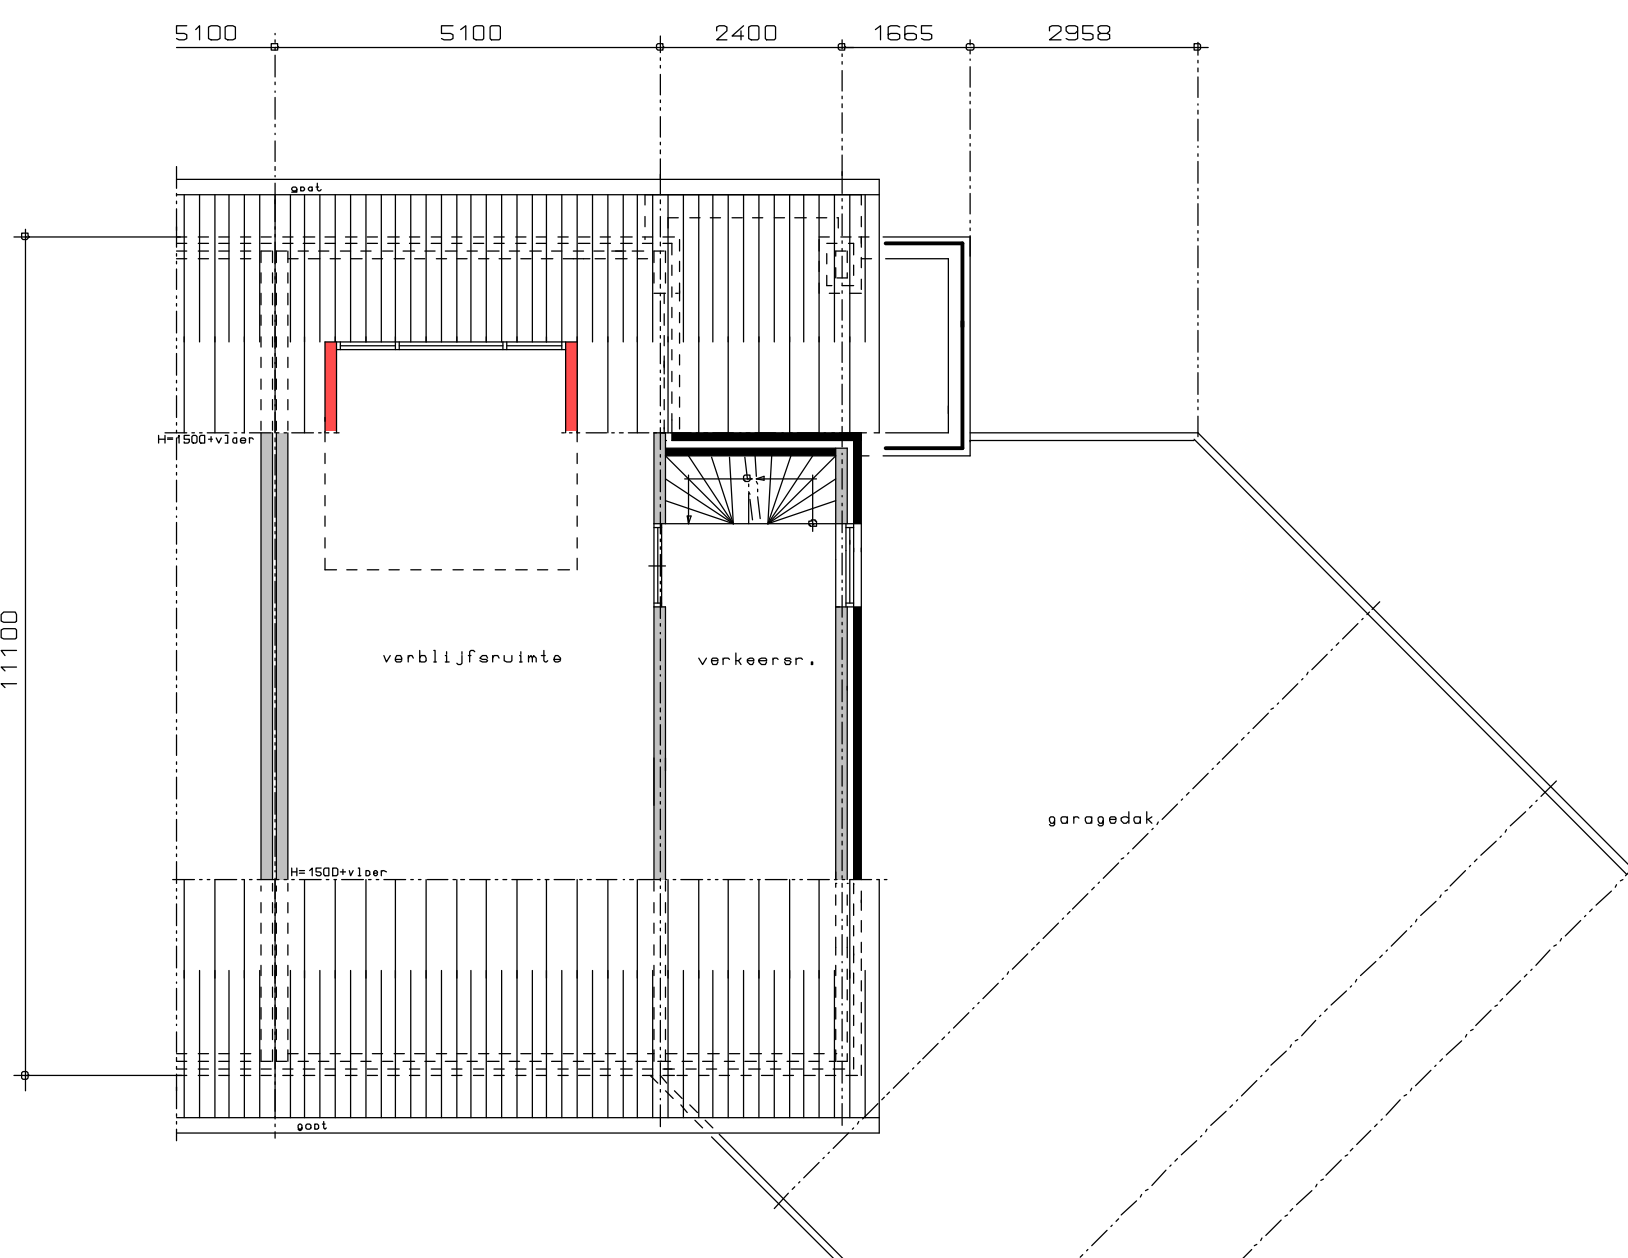

plattegrond zolder
bestaande toestand

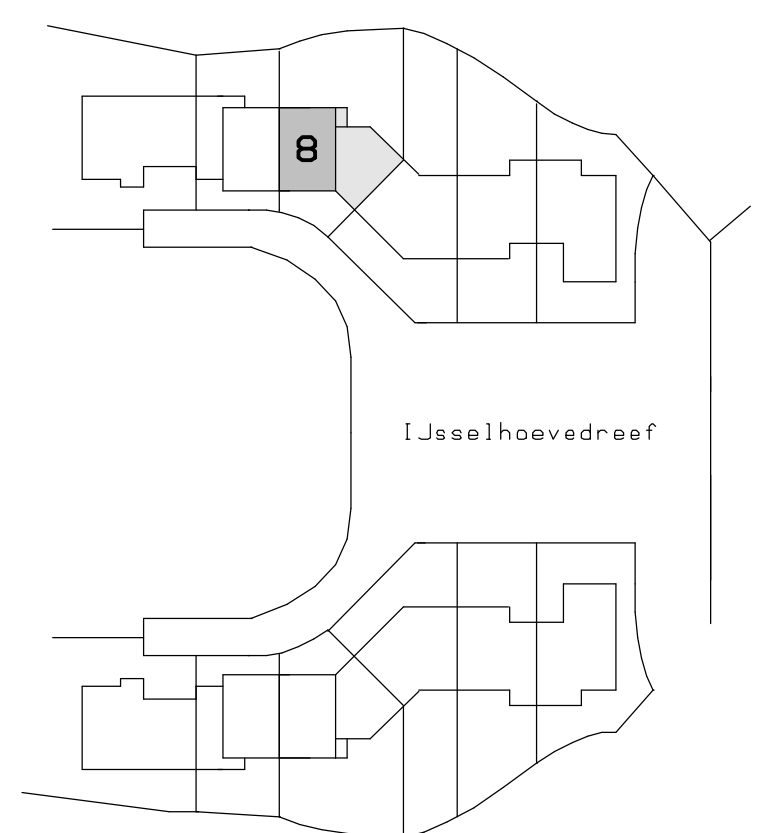

situatie

schaal : 1:1000
sectie : K
nummer : 04133
gemeente : Vlaardingen



Dakkapel Jusselhaavedreef 8 Vlaardingen
i.o.v.: aann.bedrijf Onderdelinden
Maasstraat 39 3134 EM Vlaardingen

bestaande & nieuwe toestand