


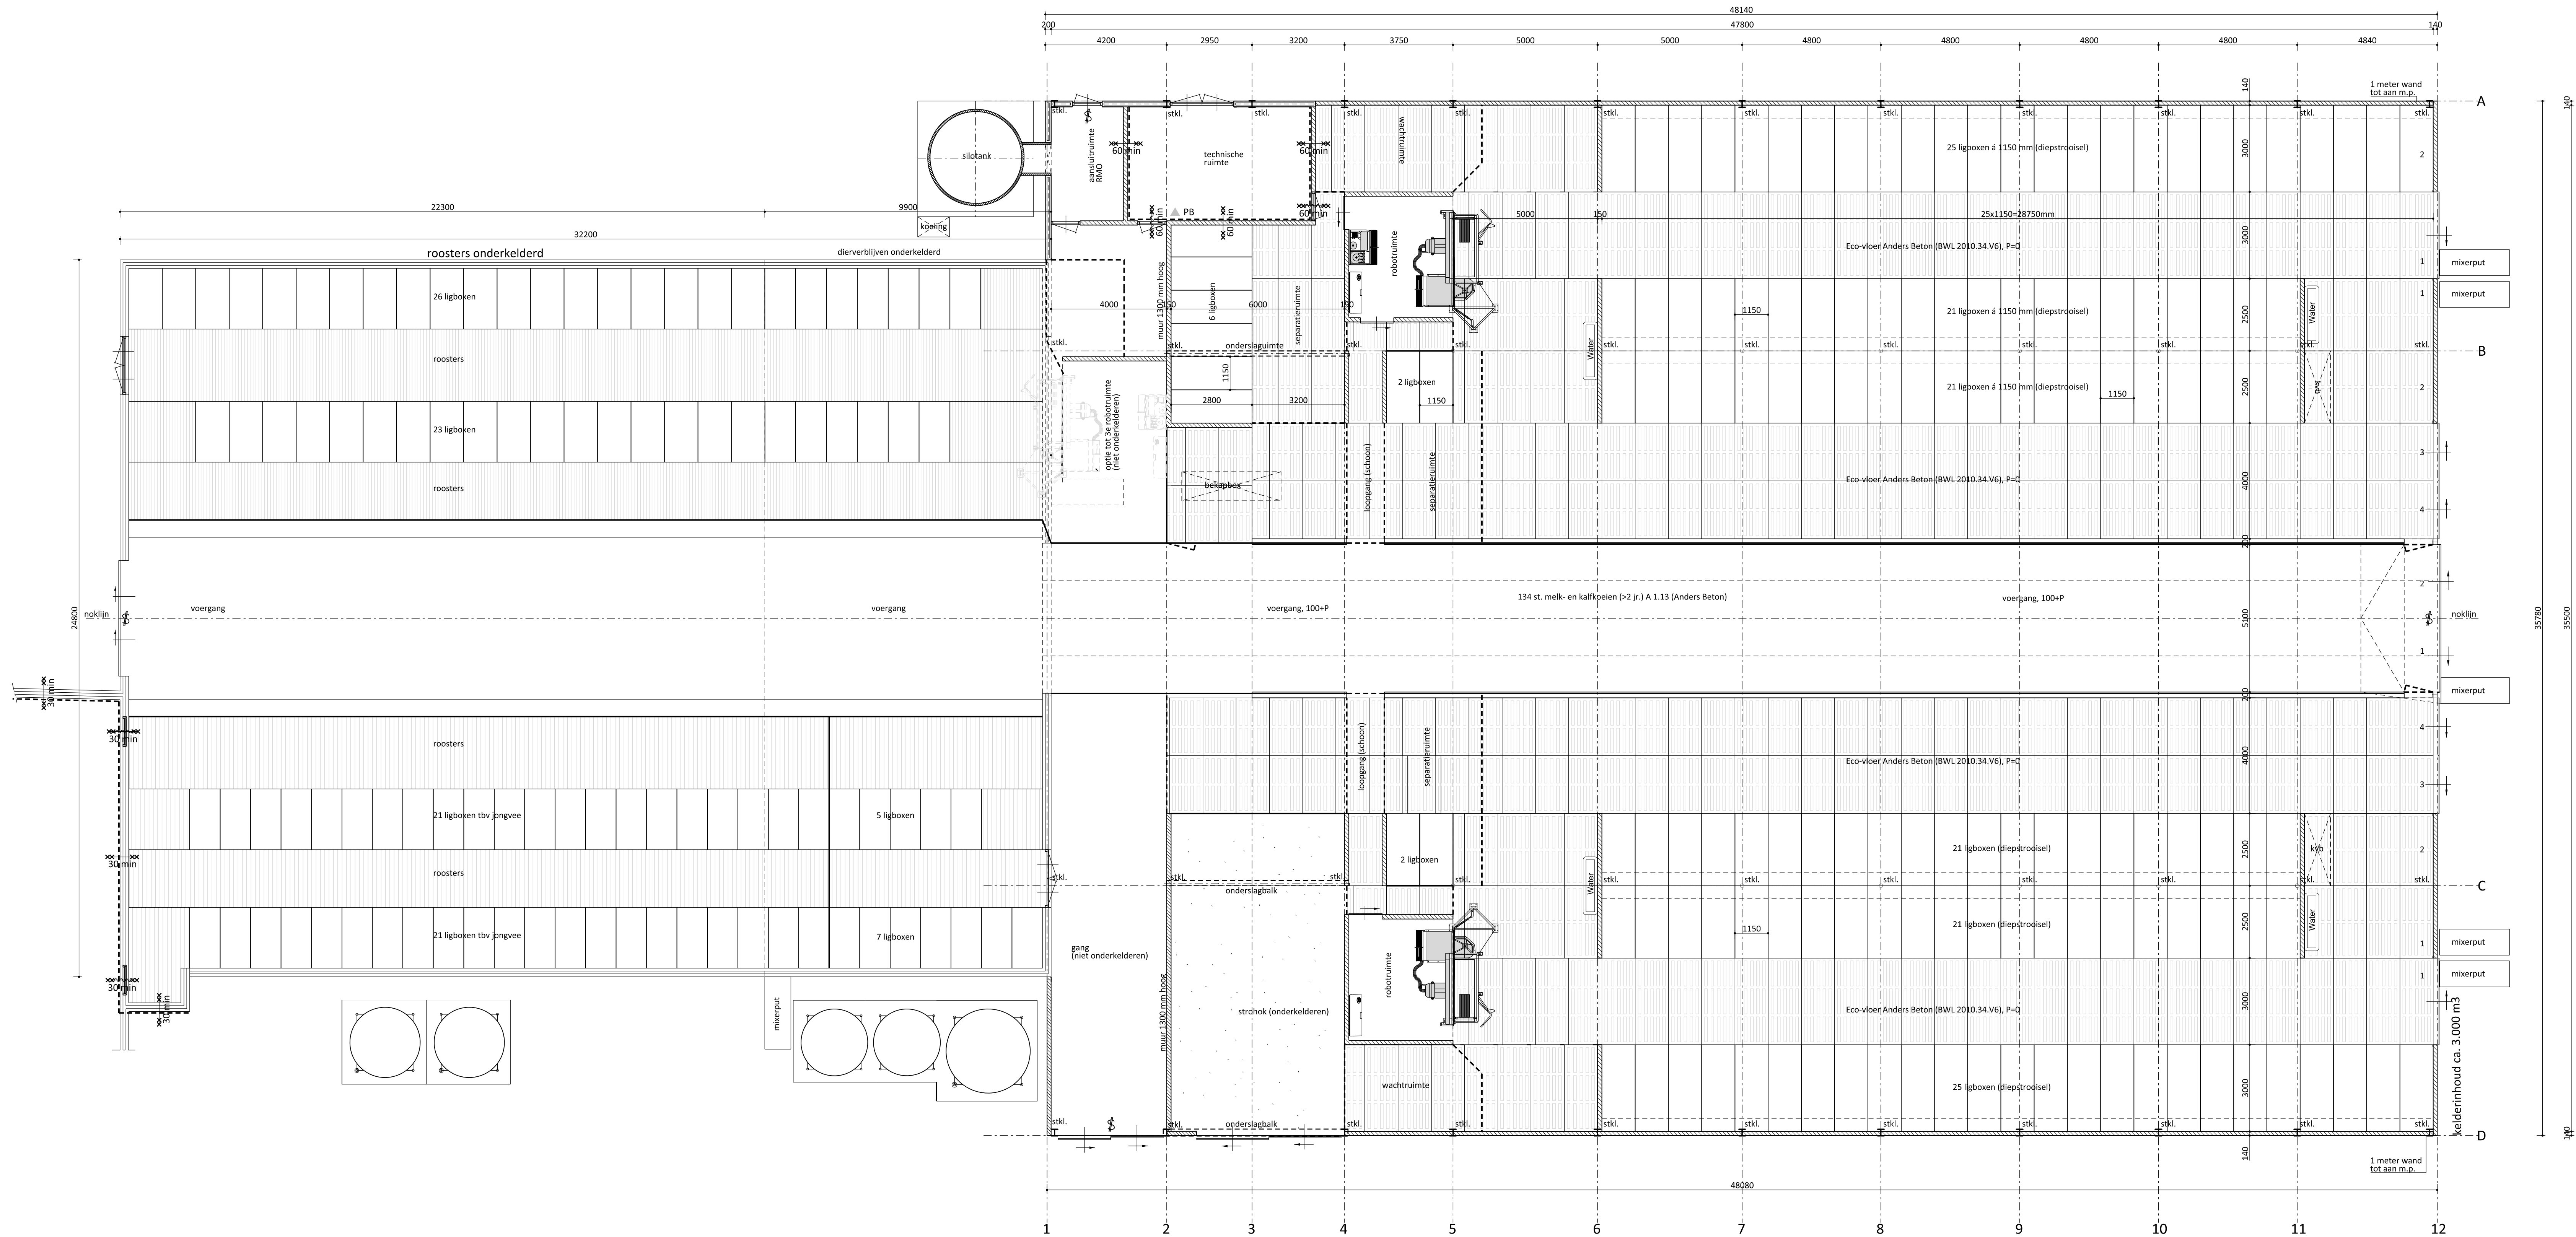

Plattegrond

Brandweerrenvooi

Algemeen
Brandcompartiment = subbrandcompartiment (< 2.500 m² -> BC1 G.O. = 2.468 m²)
Bezetting: minder dan 1 persoon per 30 m²
Gebruiksfunctie: lichte industrie

De materialen voldoen aan brandklasse B, volgens Bouwbesluit 2012, afd. 2.9.

BEPERKING VAN HET ONTWIKKELN VAN BRAND EN ROOK

BINNENOPPERVLAK:
Een zijde van een constructedeel die grenst aan de binnenlucht voldoet tenminste aan Euro brandklasse B en aan rookklasse s2, beide bepaald volgens NEN-EN 13501-1. De eis aan de rookklasse geldt uitsluitend bij een beschermde vluchtroute (niet van toepassing).

BUITENOPPERVLAK:
Een zijde van een constructedeel die grenst aan de buitenlucht voldoet tenminste aan Euro brandklasse D, bepaald volgens NEN-EN 13501-1. Deze eis is niet van toepassing op de bovenzijde van een dak.

BELOOPBAAR VLAK:
Voor de bovenzijde van een personen bestemde vloer, een trap en een hellingbaan die grenst aan de binnenlucht geldt rookklasse s1 fl en Euro brandklasse D fl, beide bepaald volgens NEN-EN 13501-1.

VRUGGESTELD:
Op ten hoogste 5% van de totale oppervlakte van de constructedelen van elke afzonderlijke ruimte, waarvoor de hierboven gestelde rookklasse en brandklasse geldt, is die eis niet van toepassing.

DAKOPPERVLAK:
De bovenzijde van een dak van een gebouw is, bepaald volgens NEN 6063, niet brandgevaarlijk. Dit geldt niet indien het bouwwerk geen voor personen bestemde vloer heeft die hoger ligt dan 5 m boven meetniveau, en de brandgevaarlijke delen van het dak tenminste 15 m vanaf de perceelsgrens liggen. Indien het perceel waarop het bouwwerk ligt, grenst aan een openbare weg, openbaar water, openbaar groen, of een perceel die niet bestemd voor bebouwing of voor een speeltuin, een kampeerterrein of opslag van brandgevaarlijke stoffen of van brandbare niet milieugevaarlijke stoffen wordt die afstand aangehouden tot het hart van de weg, dat water, dat groen of dat perceel.

▲ PB Draagbare ABC poederblusser met een vulling van 12 kg.

De draagbare blustoestellen voldoen aan het gestelde in hoofdstuk 2 van de uitgave "Brandbeveiligingsinstallatie", 1e druk, 2e oplage uitgave december 2002 en aan NVBR, hoofdstuk 5

§ Vluchtdeur van binnenuit zonder gebruikmaking van losse voorwerpen in de vluchtrichting te openen.

Brand- en rookcompartimenten


30 min brandcompartiment met een weerstand tegen branddoorslag en brandoverslag (WBDBO) van ten minste 30 minuten

30 min deur en kozijn met een weerstand tegen branddoorslag en brandoverslag (WBDBO) van ten minste 30 minuten tevens is de deur zelfsluitend en heeft een aanslag in het kozijn van 25 mm

60 min brandcompartiment met een weerstand tegen branddoorslag en brandoverslag (WBDBO) van ten minste 60 minuten

60 min deur en kozijn met een weerstand tegen branddoorslag en brandoverslag (WBDBO) van ten minste 60 minuten tevens is de deur zelfsluitend en heeft een aanslag in het kozijn van 25 mm

Bestaande bluswatervoorziening op eigen terrein (cap. 60 m³/uur). (zie situatietekening)

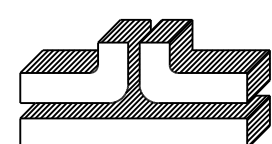

wopereis staalbouw bv

POSTBUS 463, 7000 AL DOETINCHEM
TEL. 0314-335941 FAX 0314-345005
INTERNET: WWW.WOPEREIS.NL

GILDENSTRAAT 1 DOETINCHEM
E-MAIL: INFO@WOPEREIS.NL



PROJECT:
Uitbreiding van een melkveestal

OPDRACHTGEVER:
VOF Looman Hebbink

Hogeveldweg 6

7021 MS ZELHEM

LOCATIE: Hogeveldweg 6 & 6a te Zelhem

ONDERDEEL:
Schetsplan te bouwen melkveestal
maatvoering in het werk te controleren

SCHAAL: 1:100

GETEKEND: RTP/EG

FORMAAT: 594x1189

DATUM: 06/11/2017

WIJZIGING: 11-12-2017

13-06-2018

PROJECTNUMMER:
201708-BO-LOOMAN
Blad 2 van 2

Van Westreenen Adviseurs
Antonie Folkertsstraat 1a
3722 MB Barneveld
T: (0342) 47 42 55
E: info@vanwestreenen.nl

Van der Grinten GDA
7131 JA Lichtvoorde
T: (0544) 37 97 37
F: (0544) 37 83 64
E: info@vanwestreenen.nl