


voorgevel


rechter zijgevel

achtergevel


linker zijgevel

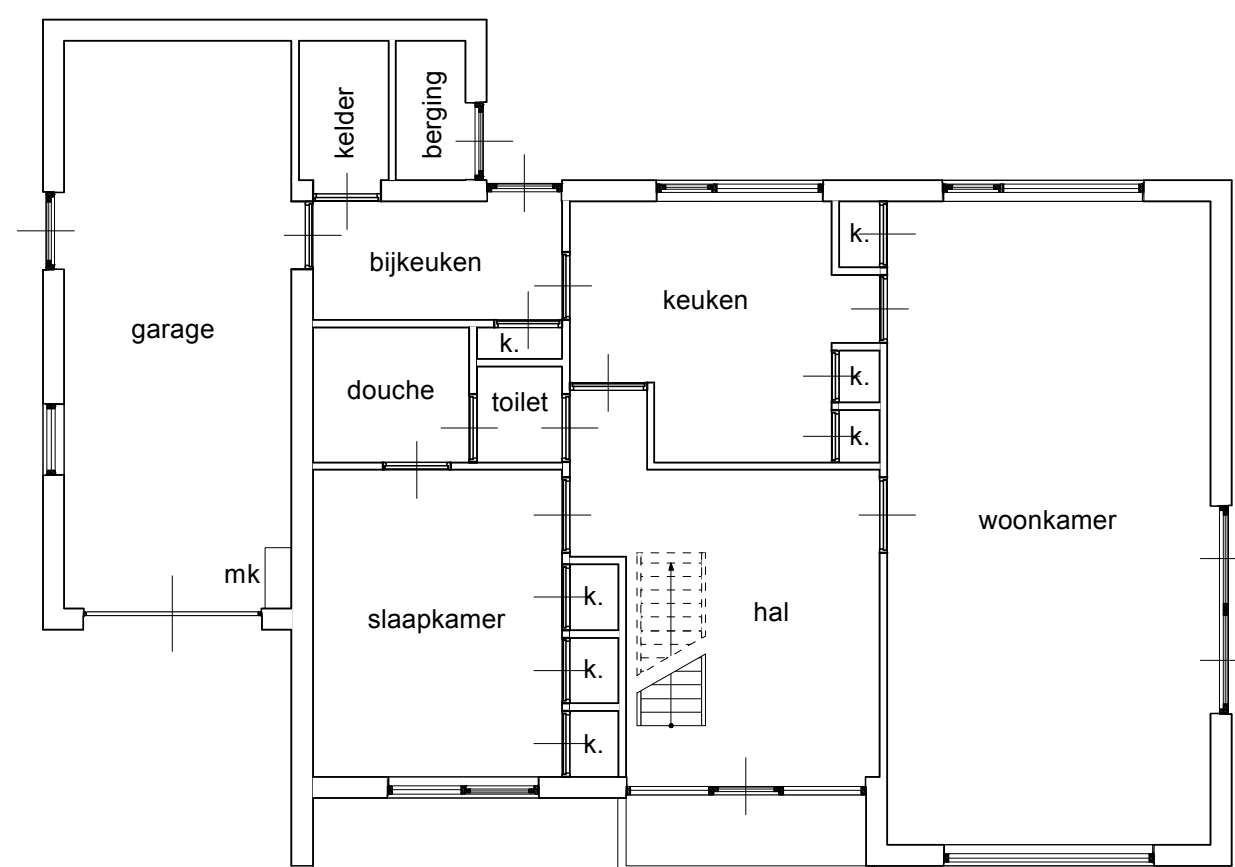

beganegrand

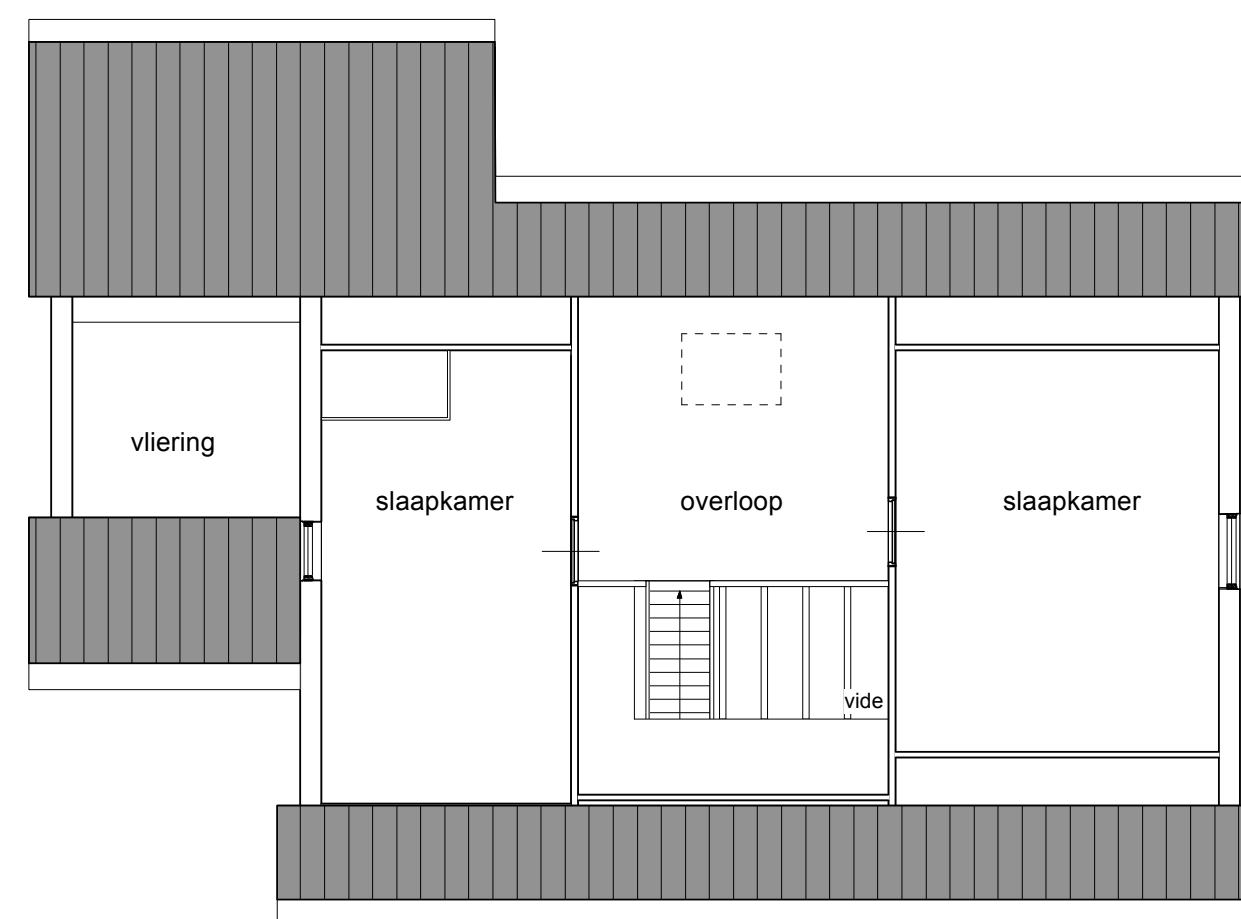

verdieping

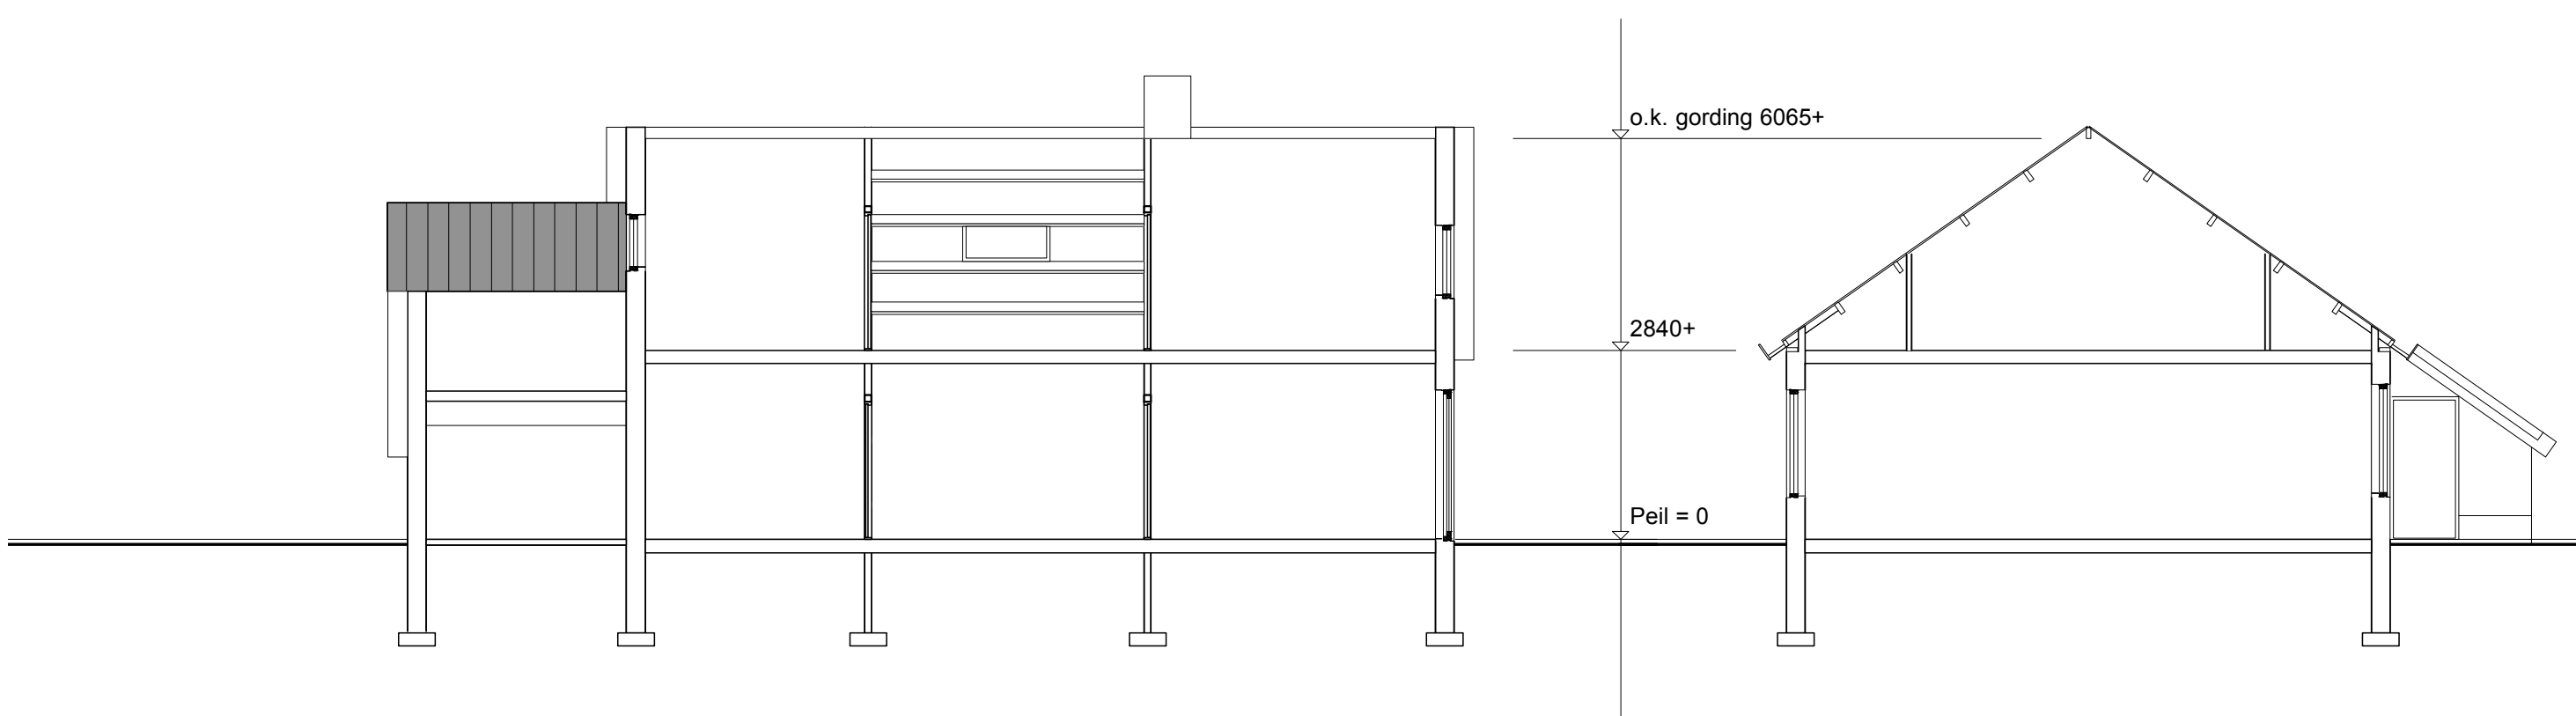

doorsnede A-A

doorsnede B-B

01

plattegronden, gevels en doorsneden

bestaande toestand

Betreft : verbouw woning aan Het Jebbink 16 te Vorden

Schaal : 1: 100

Get. : t.n.

Datum : 05-04-2018

Opdrachtgever : Dhr. H. Jansen

Ambachtsweg 8
7251 KW Vorden
tel.nr.: 0575-

Gew. :
Gew. :
Gew. :
Gew. :
Gew. :

Leeftang Architectuur
LEEFLANG ARCHITECTUUR

Raadhuisstraat 1a 7251 AA Vorden
Telefoon 0575 - 55 27 37
Internet www.leeftlangarchitectuur.nl
E-mail architectenburo@leeftlangarchitectuur.nl