









 


RENVOOI

 	BUITENGEVEL METSELWERK
	ISOLATIE
	PREFAB BETONNEN BINNENSPOUWBLAD / STABILITEITSW.
	LICHTE SCHEIDINGSWAND
	HOUT SKELETBOUW WAND
	GEISOLEERDE VOORZETWAND
	ROOKMELDER
	AFZUIGPUNT MECHANISCHE VENTILATIE
VR	VERBLIJFSRUIMTE
OR	ONBENOEMDE RUIMTE
VK	VERKEERSRUIMTE
TR	TOILETRUIMTE
BR	BADRUIMTE
BG	BERGRUIMTE
vis	VENTILATIEROOSTER / SUSKAST
	HEMELWATERAFVOER
	BRANDSCHEIDING WBDBO 60 MINUTEN



VAN DER LEUR
VERMEER
ARCHITECTEN B.V.

PROJECT	20 WONINGEN "DE PARADIJSVOGEL" TE VLAARDINGEN				
OPDRACHTGEVER	WEBOMA PROJECTEN B.V.				
ONDERDEEL	DEFINITIEF ONTWERP				
DATUM	16-01-2018	GETEKEND	RH	PROJECTNR.	BLADNR.
FORMAAT	A2	SCHAAL		1605	DO-00
GEWIJZIGD	12-02-2018	24-04-2018			

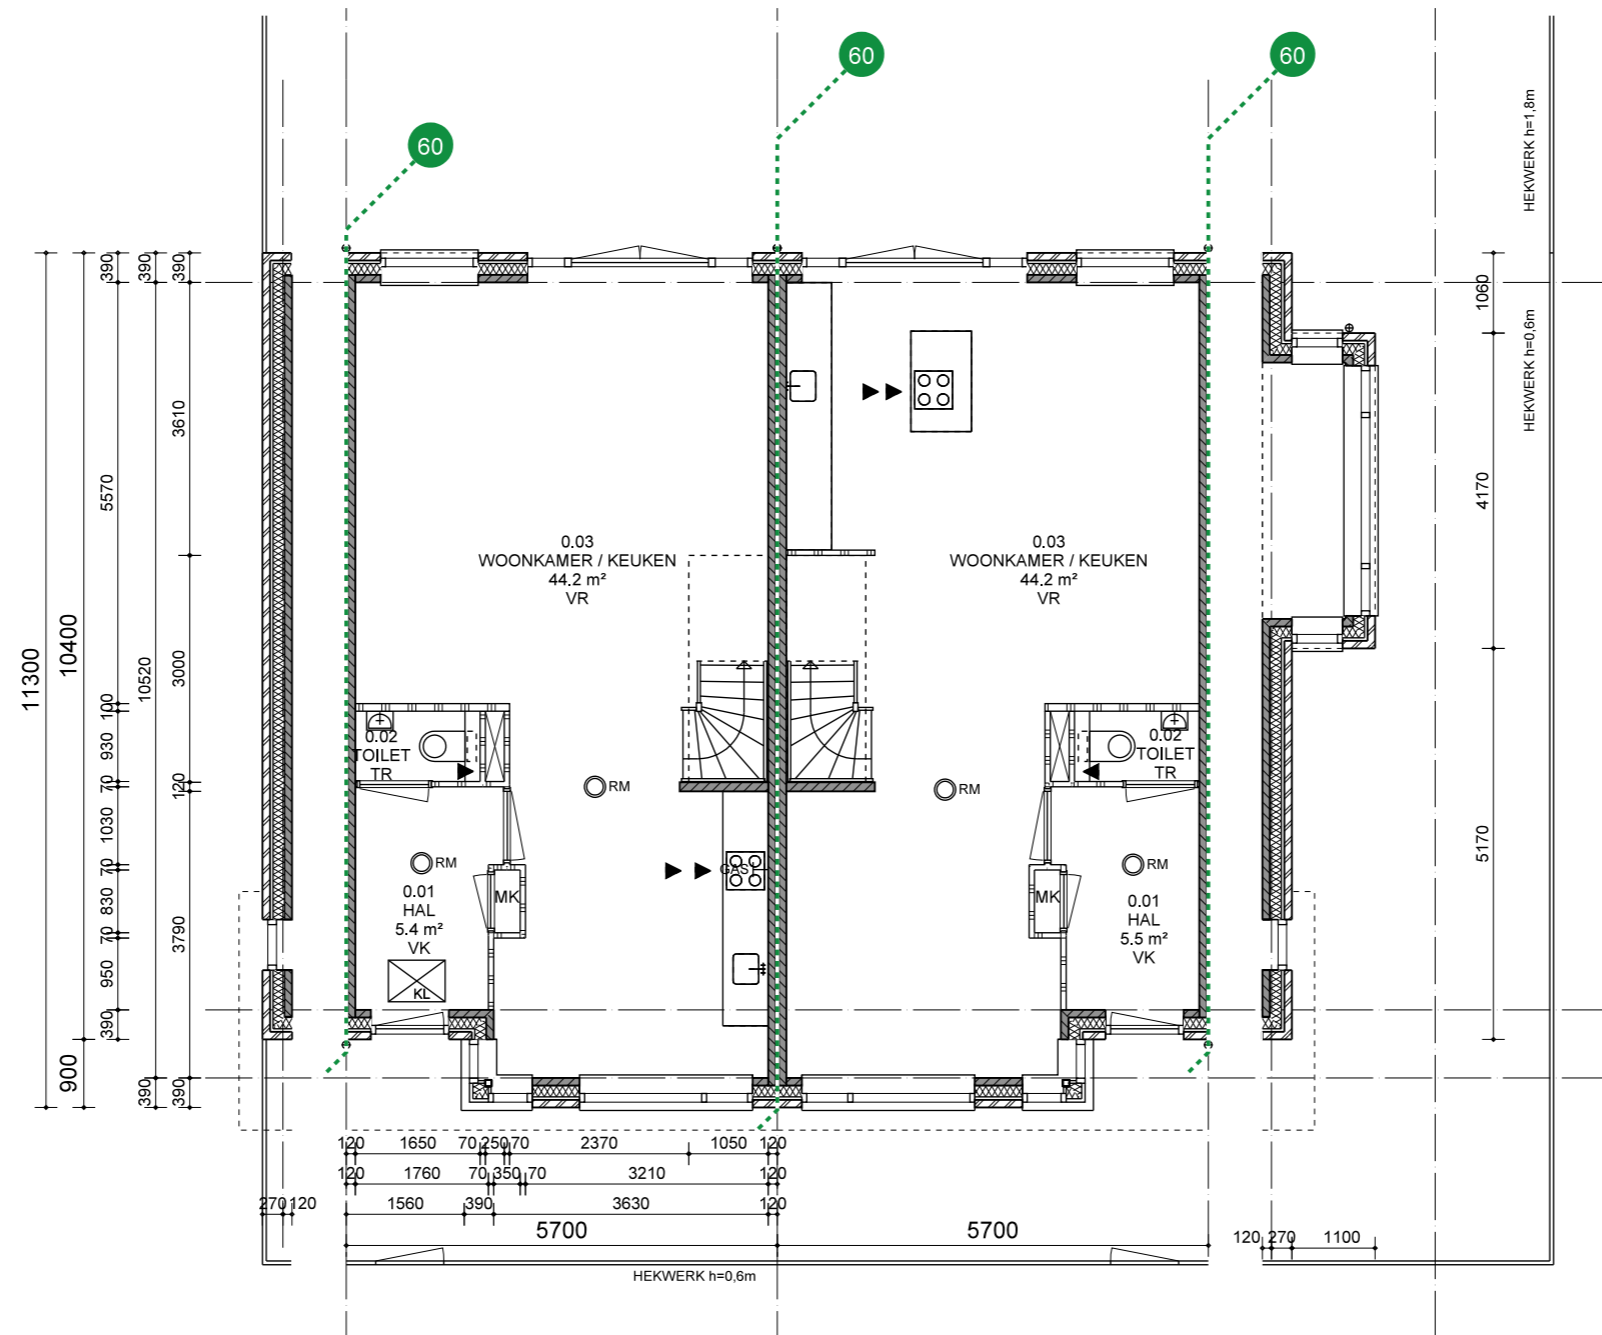

STANDAARD

OPTIE


- UITBREIDING 1,2M
- GROTE WOONKEUKEN

EINDWONING

HOEK IJSVOGELLAAN

TYPE A BEGANE GROND

Proj.nr: 1605 Project: VLAARDINGEN WBP
 Datum: 24-04-2018 Schaal: 1:100

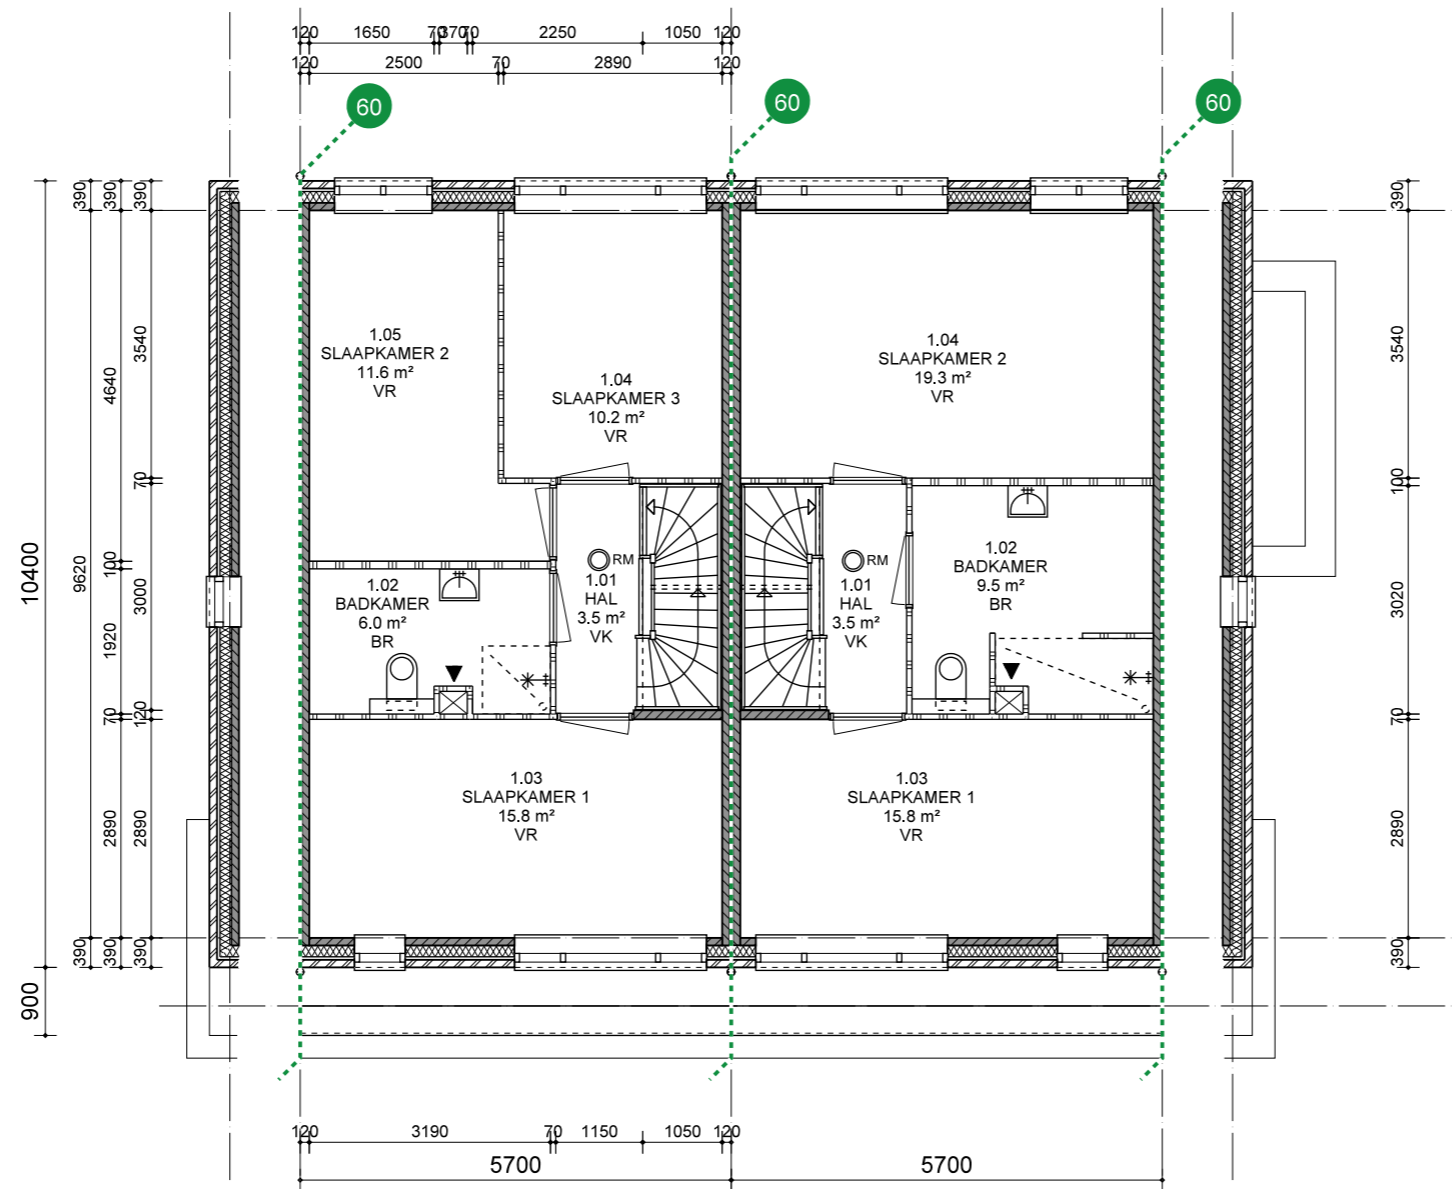


STANDAARD

OPTIE
- GROTE BADKAMER

TYPE A 1E VERDIEPING

Proj.nr: 1605 Project: VLAARDINGEN WBP
Datum: 24-04-2018 Schaal: 1:100

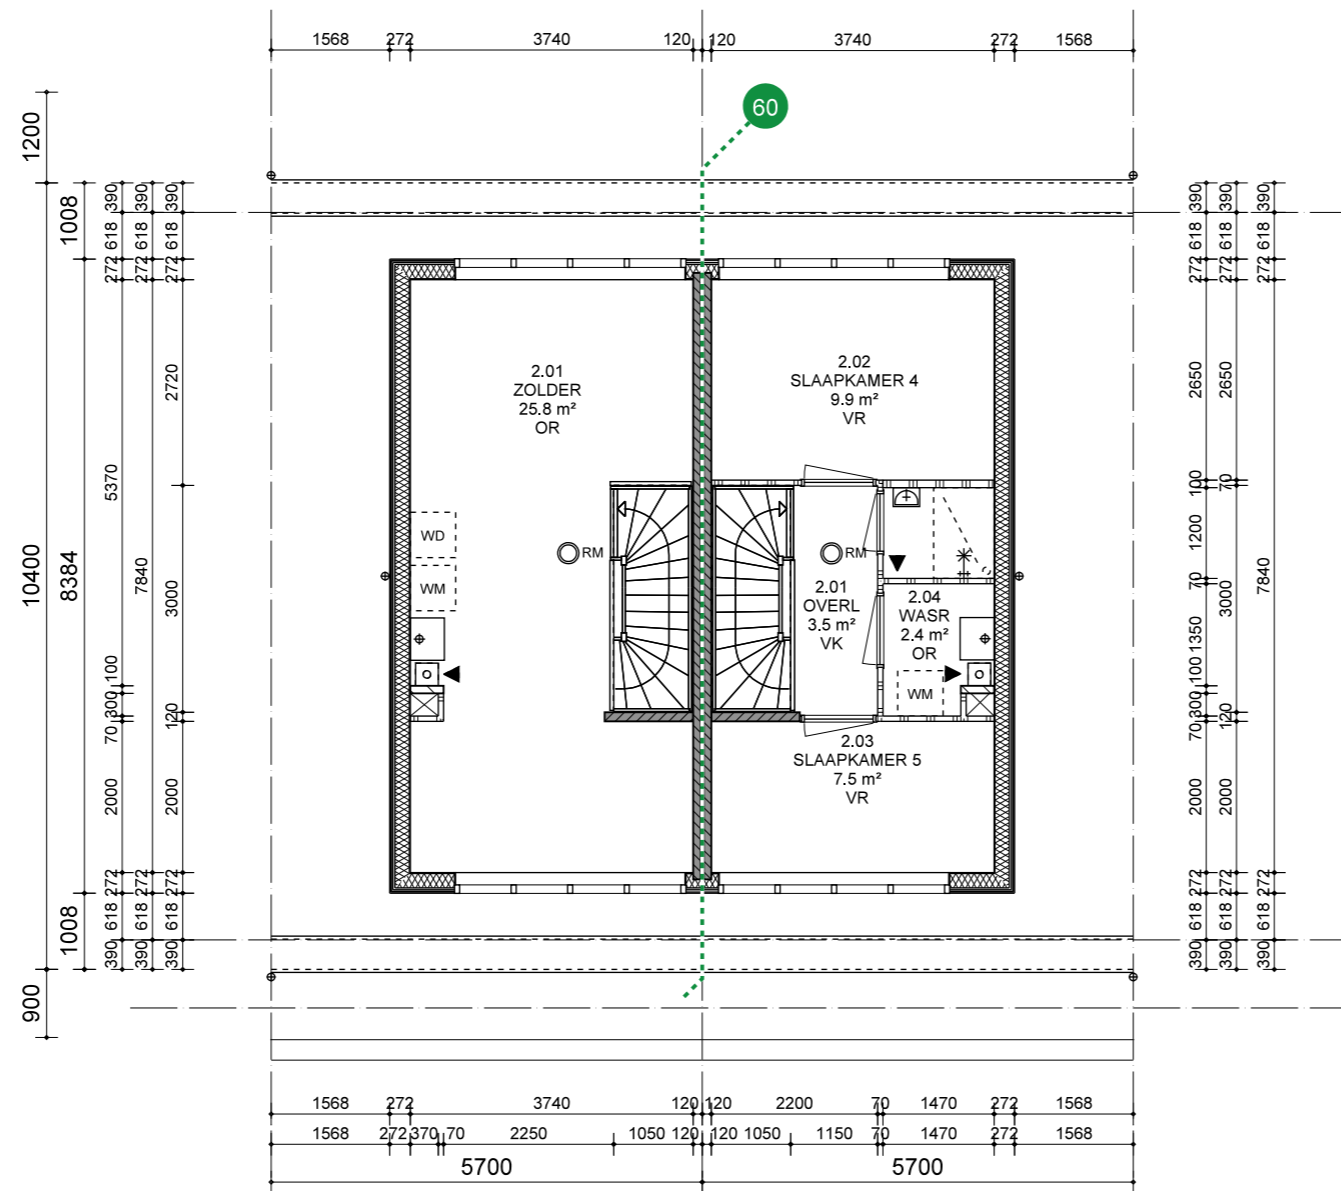

STANDAARD

OPTIE
- INDELING


TYPE A 2E VERDIEPING

Proj.nr: 1605 Project: VLAARDINGEN WBP
Datum: 24-04-2018 Schaal: 1:100




TYPE A VOORGEVEL

Proj.nr: 1605 Project: VLAARDINGEN WBP
Datum: 24-04-2018 Schaal: 1:100

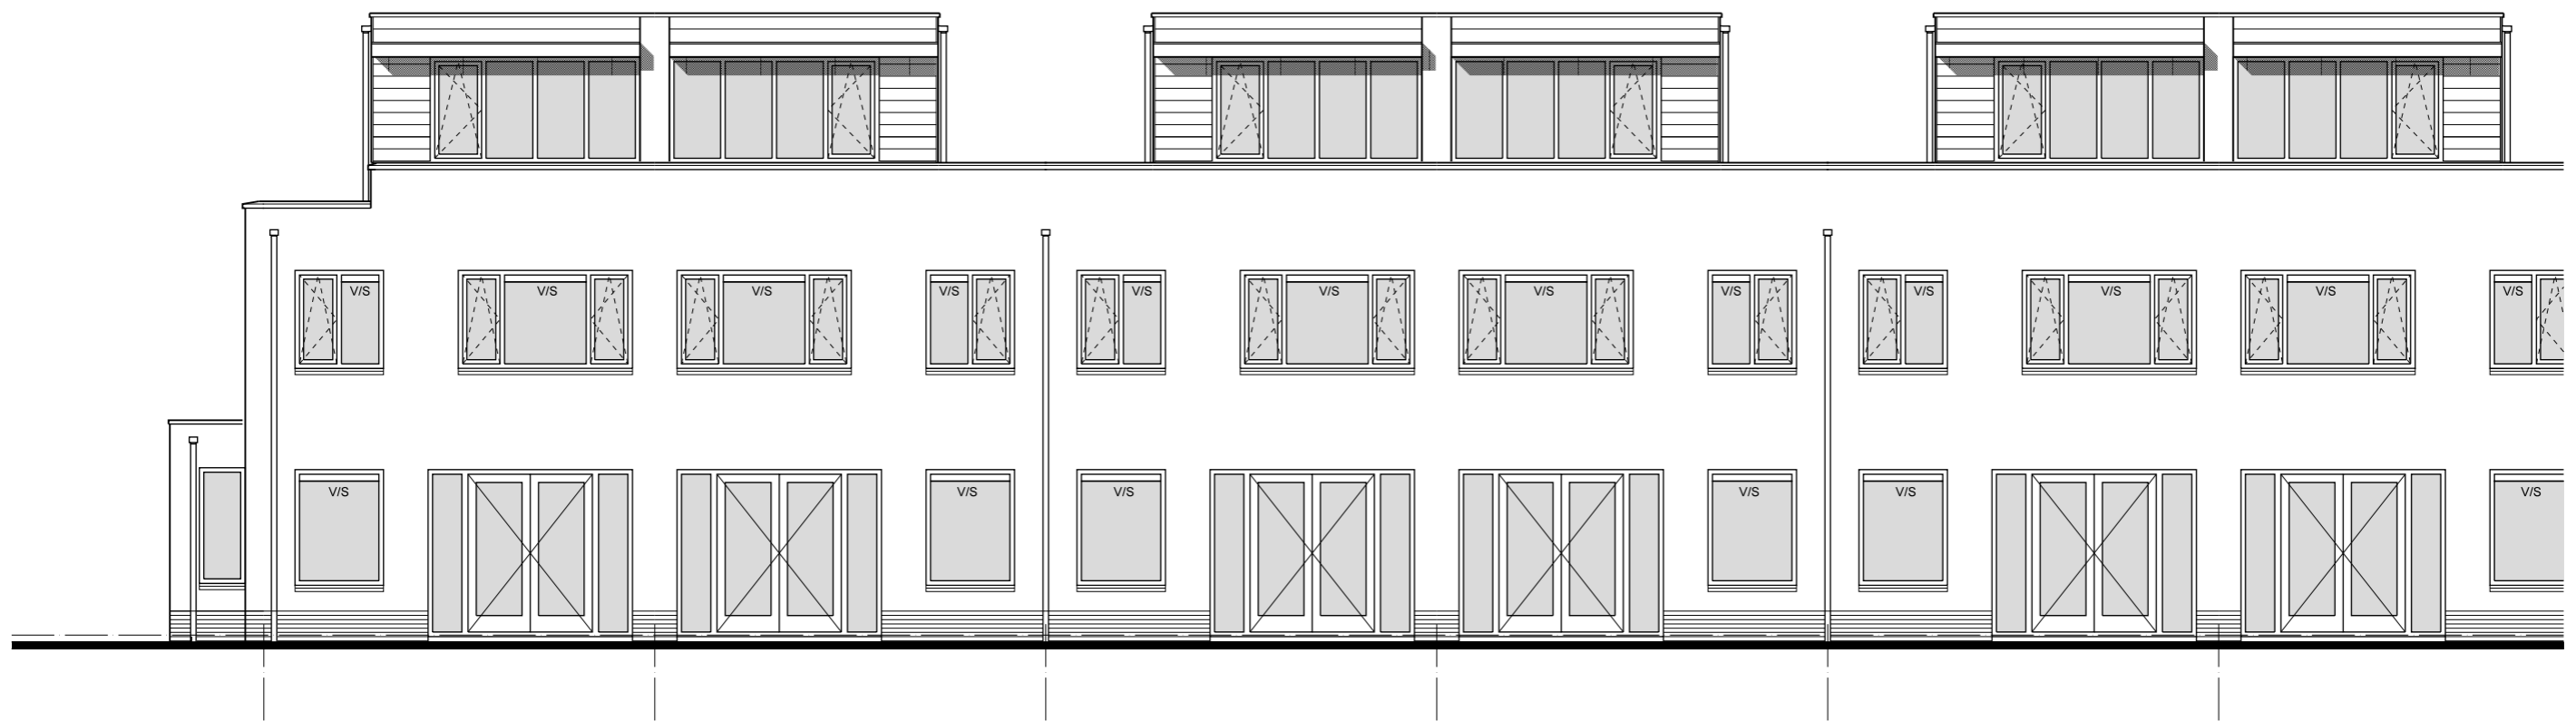

TYPE A ACHTERGEVEL

Proj.nr: 1605 Project: VLAARDINGEN WBP
Datum: 24-04-2018 Schaal: 1:100

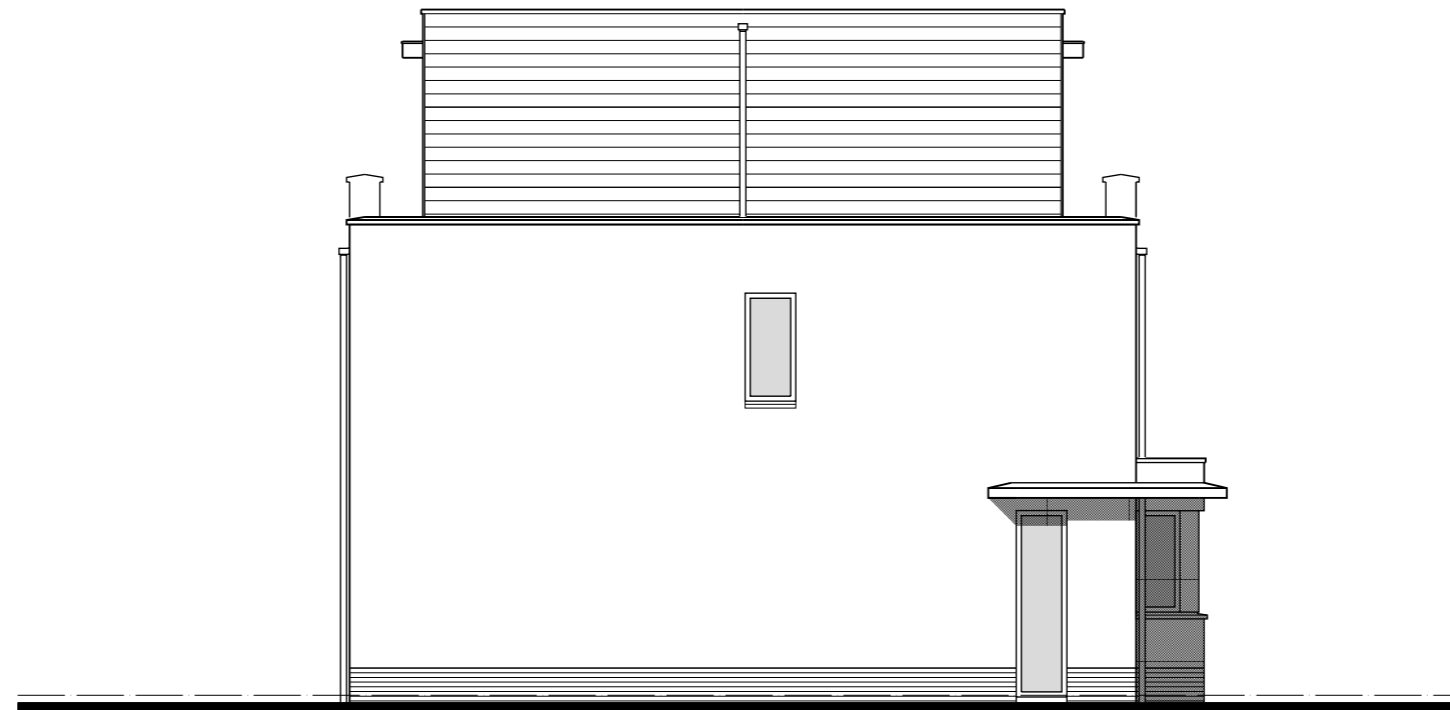


TYPE A LINKER ZIJGEVEL

Proj.nr: 1605 Project: VLAARDINGEN WBP
Datum: 24-04-2018 Schaal: 1:100



TYPE A RECHTER ZIJGEVEL

Proj.nr: 1605 Project: VLAARDINGEN WBP
Datum: 24-04-2018 Schaal: 1:100

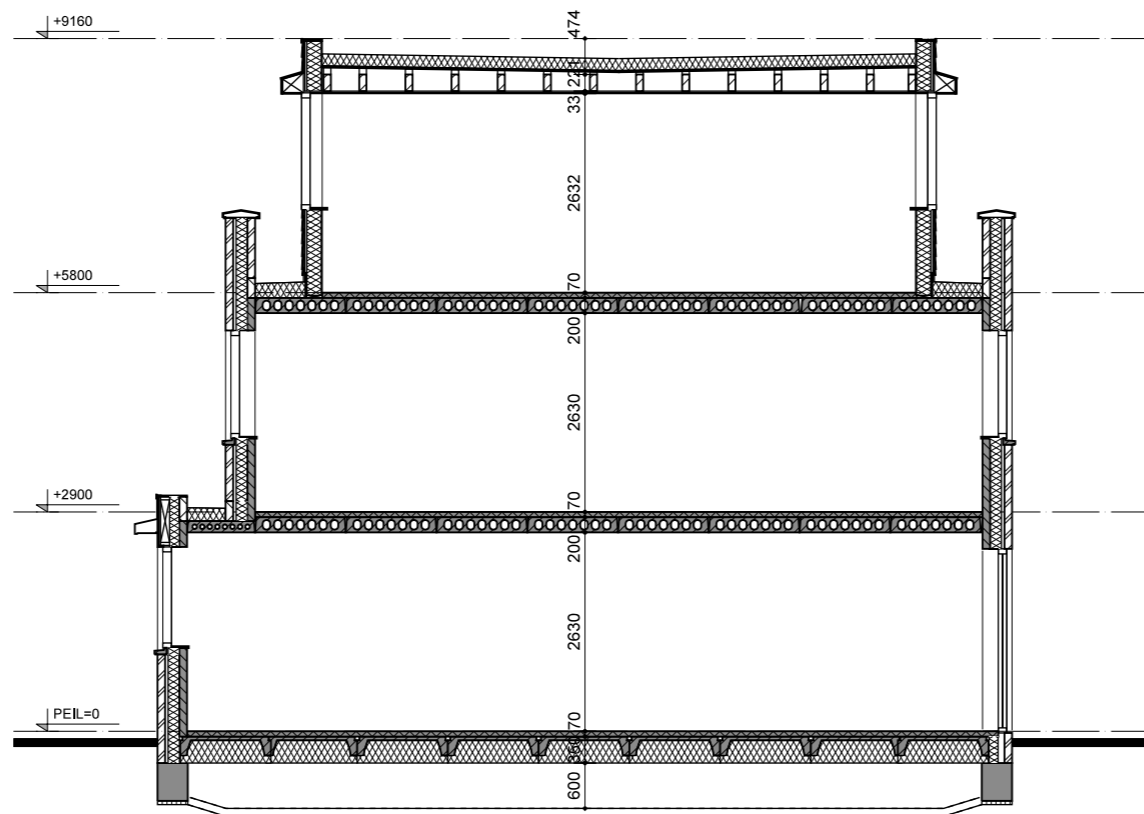

TYPE A - DOORSNEDE


TYPE A DOORSNEDE

Proj.nr: 1605 Project: VLAARDINGEN WBP
 Datum: 24-04-2018 Schaal: 1:100




TYPE A VOORGEVEL MET TUINHEK EN GROEN

Proj.nr: 1605 Project: VLAARDINGEN WBP
Datum: 24-04-2018 Schaal: 1:100

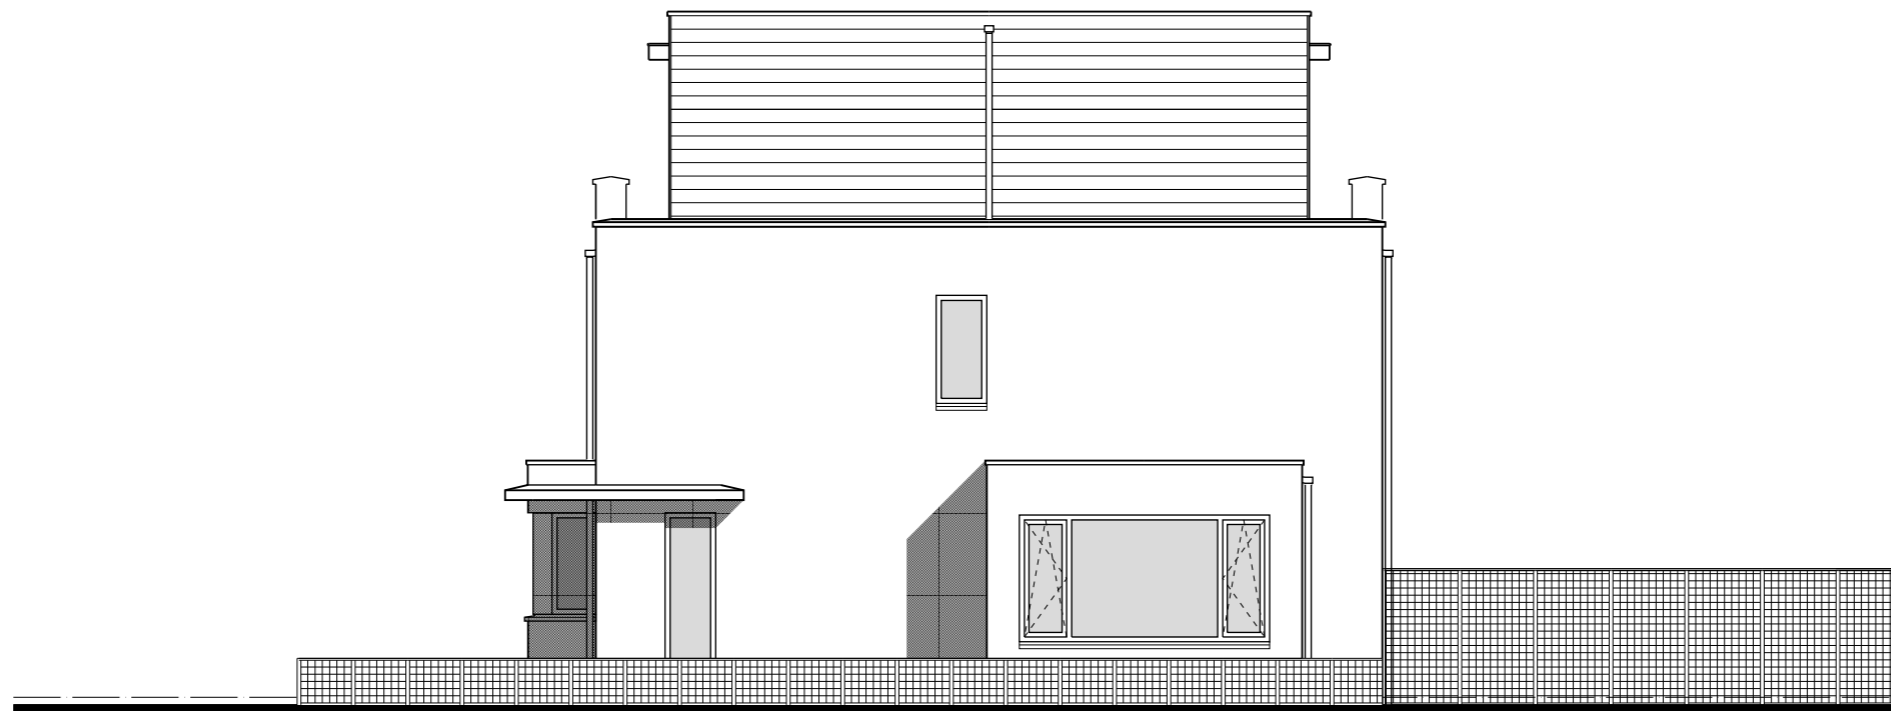

TYPE A KOPGEVEL KRAANVOGELLAAN MET TUINHEK EN GROEN

Proj.nr: 1605 Project: VLAARDINGEN WBP
Datum: 24-04-2018 Schaal: 1:100

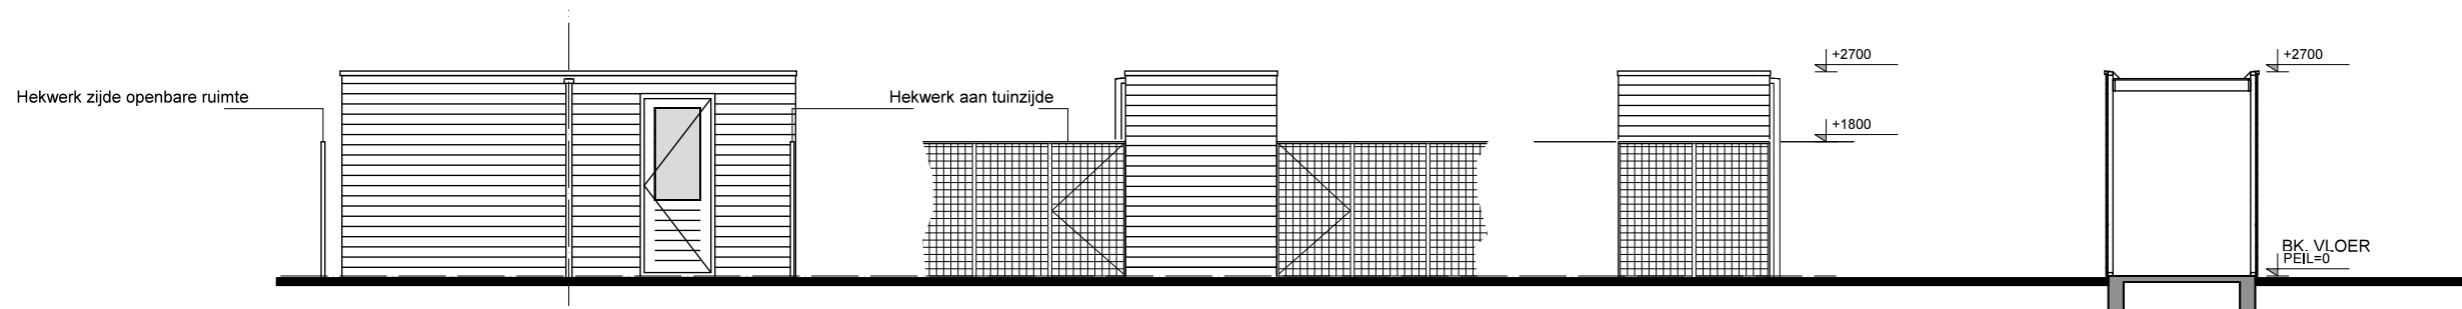

LANGSGEVEL

uitgangpunten :
vrije hoogte berging min.2300mm


KOPGEVEL

Tuinzijde

KOPGEVEL


Openbare ruimte

DOORSNEDE

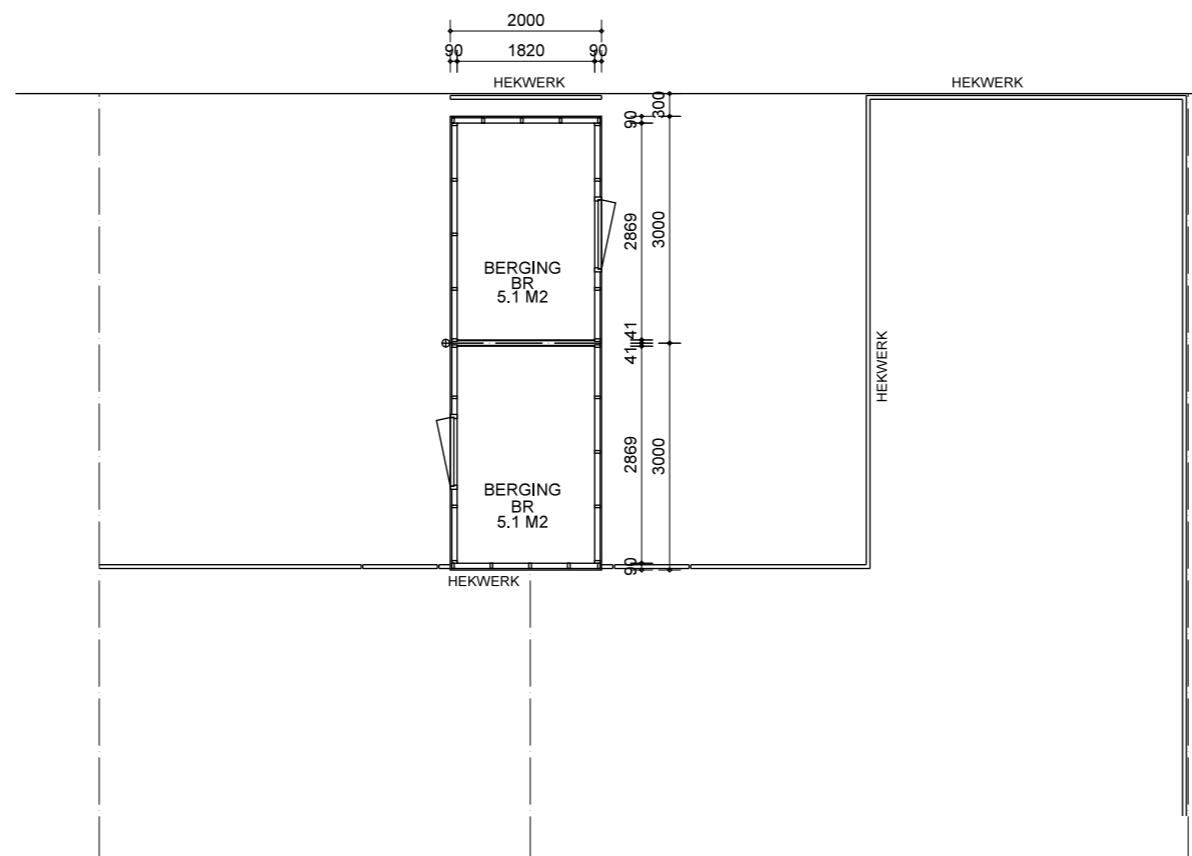


TYPE A BERGINGEN

Proj.nr: 1605 Project: VLAARDINGEN WBP
Datum: 24-04-2018 Schaal: 1:100

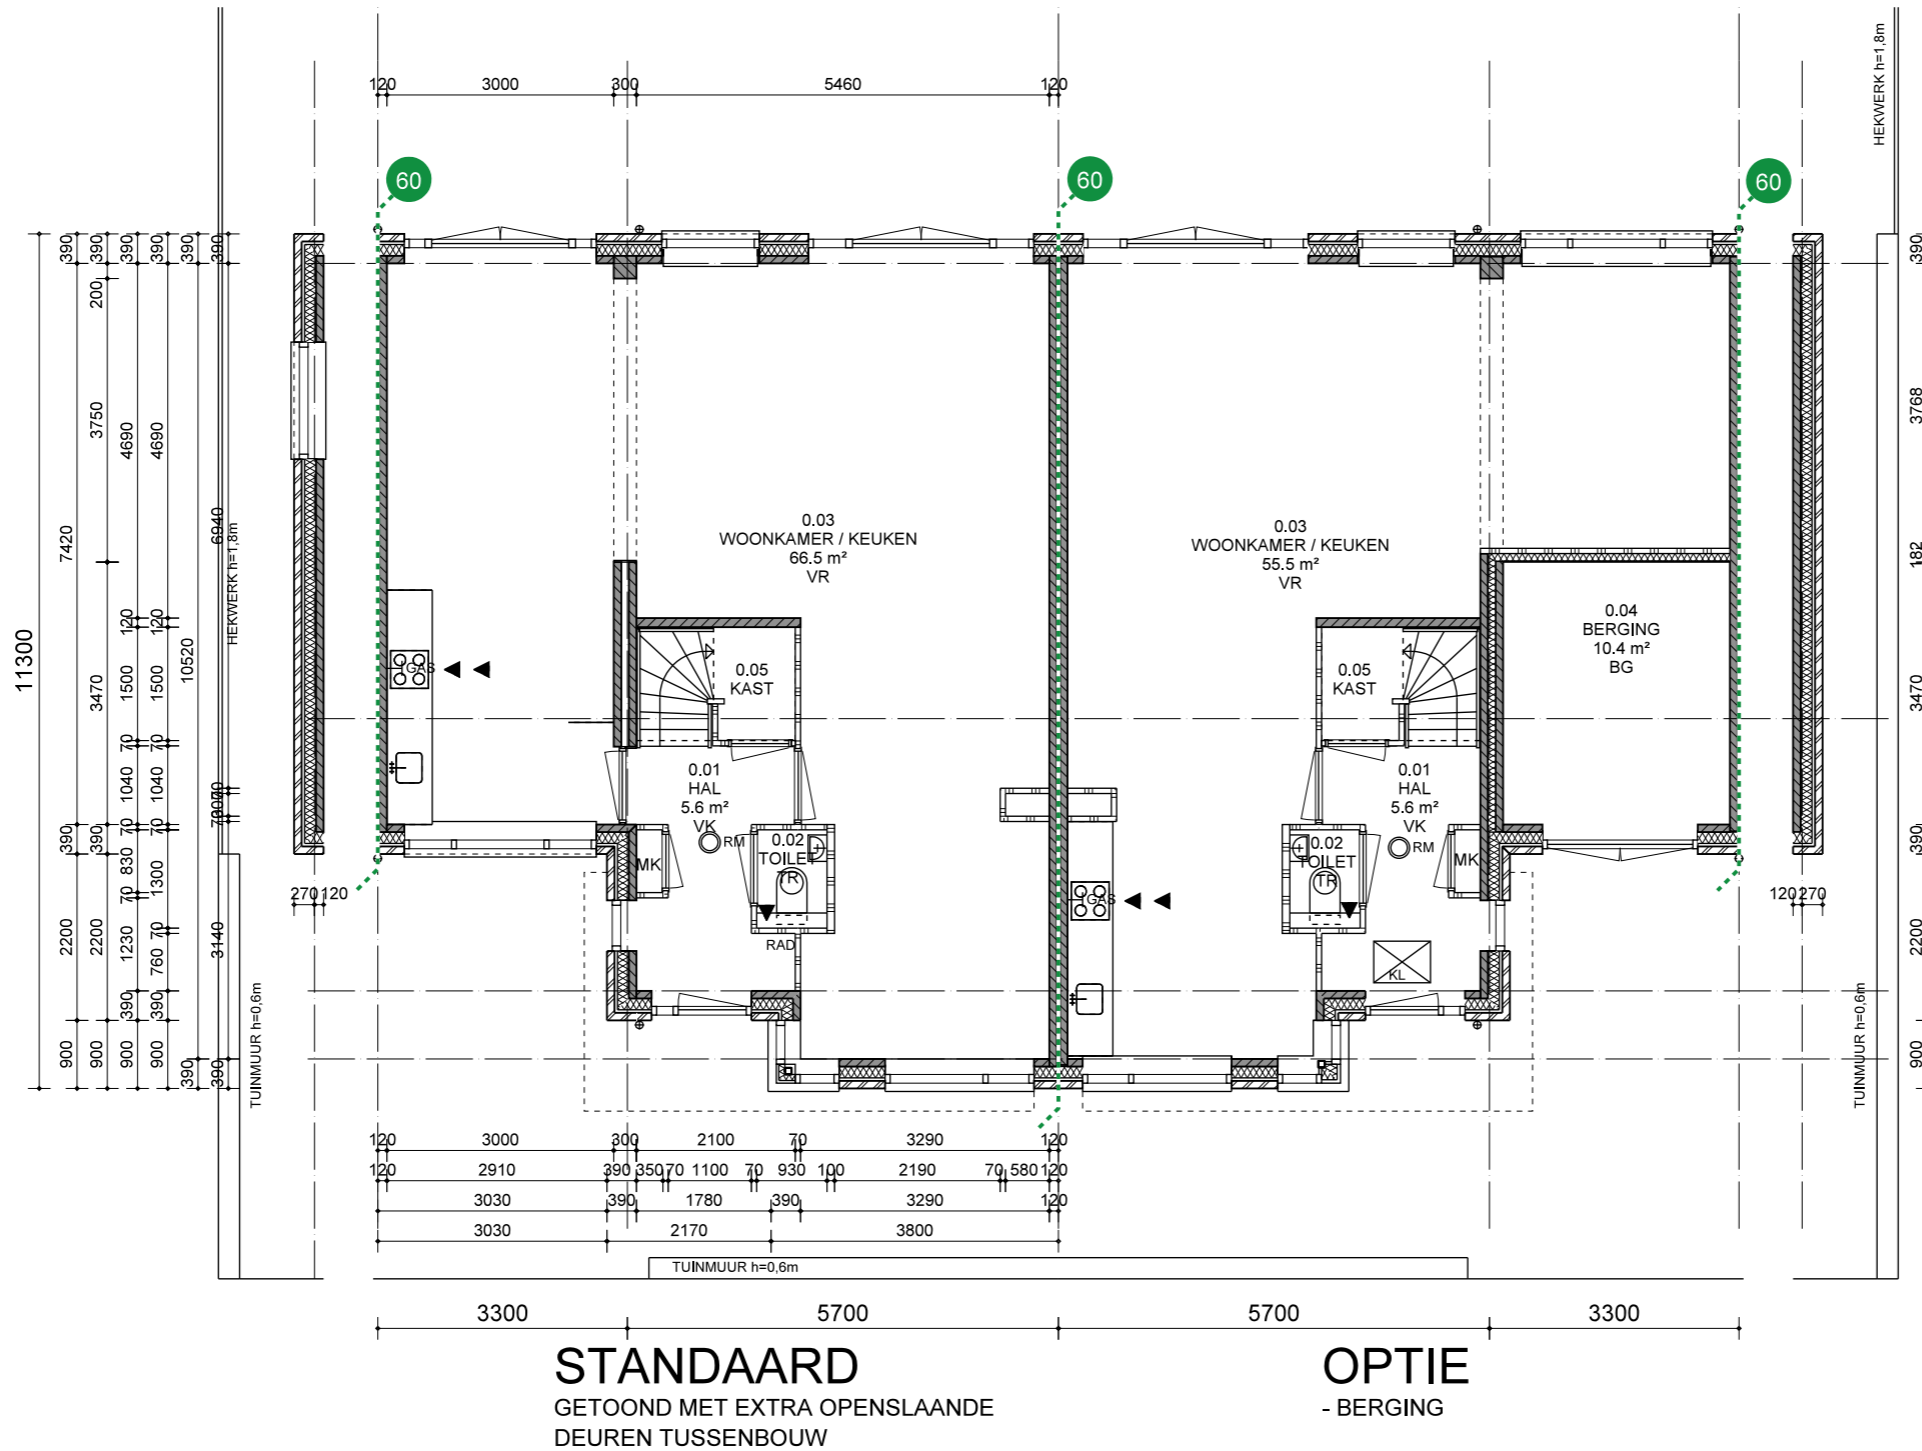

TYPE B BEGANE GROND

Proj.nr: 1605 Project: VLAARDINGEN WBP
 Datum: 24-04-2018 Schaal: 1:100

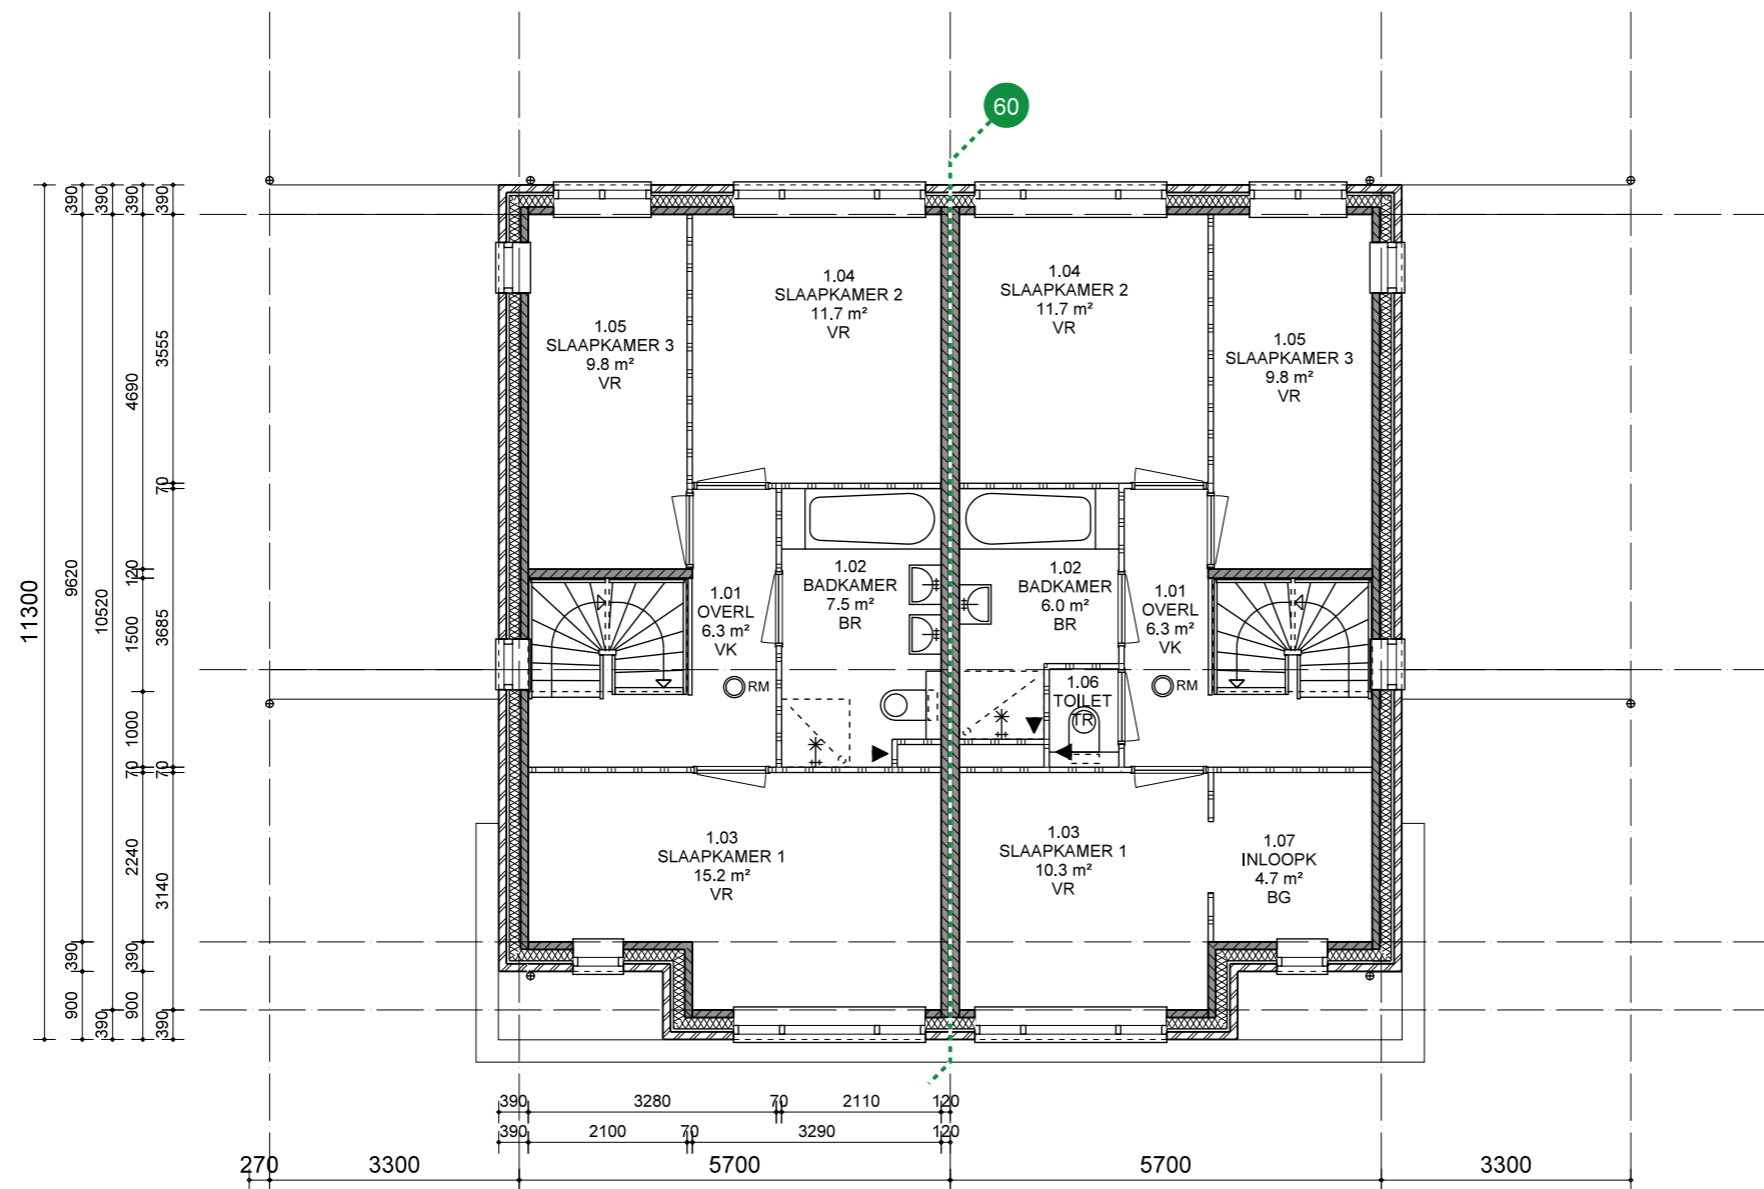


STANDAARD

OPTIE

- SEPARAAT TOILET
- INLOOPKAST

TYPE B 1E VERDIEPING

Proj.nr: 1605 Project: VLAARDINGEN WBP
 Datum: 24-04-2018 Schaal: 1:100

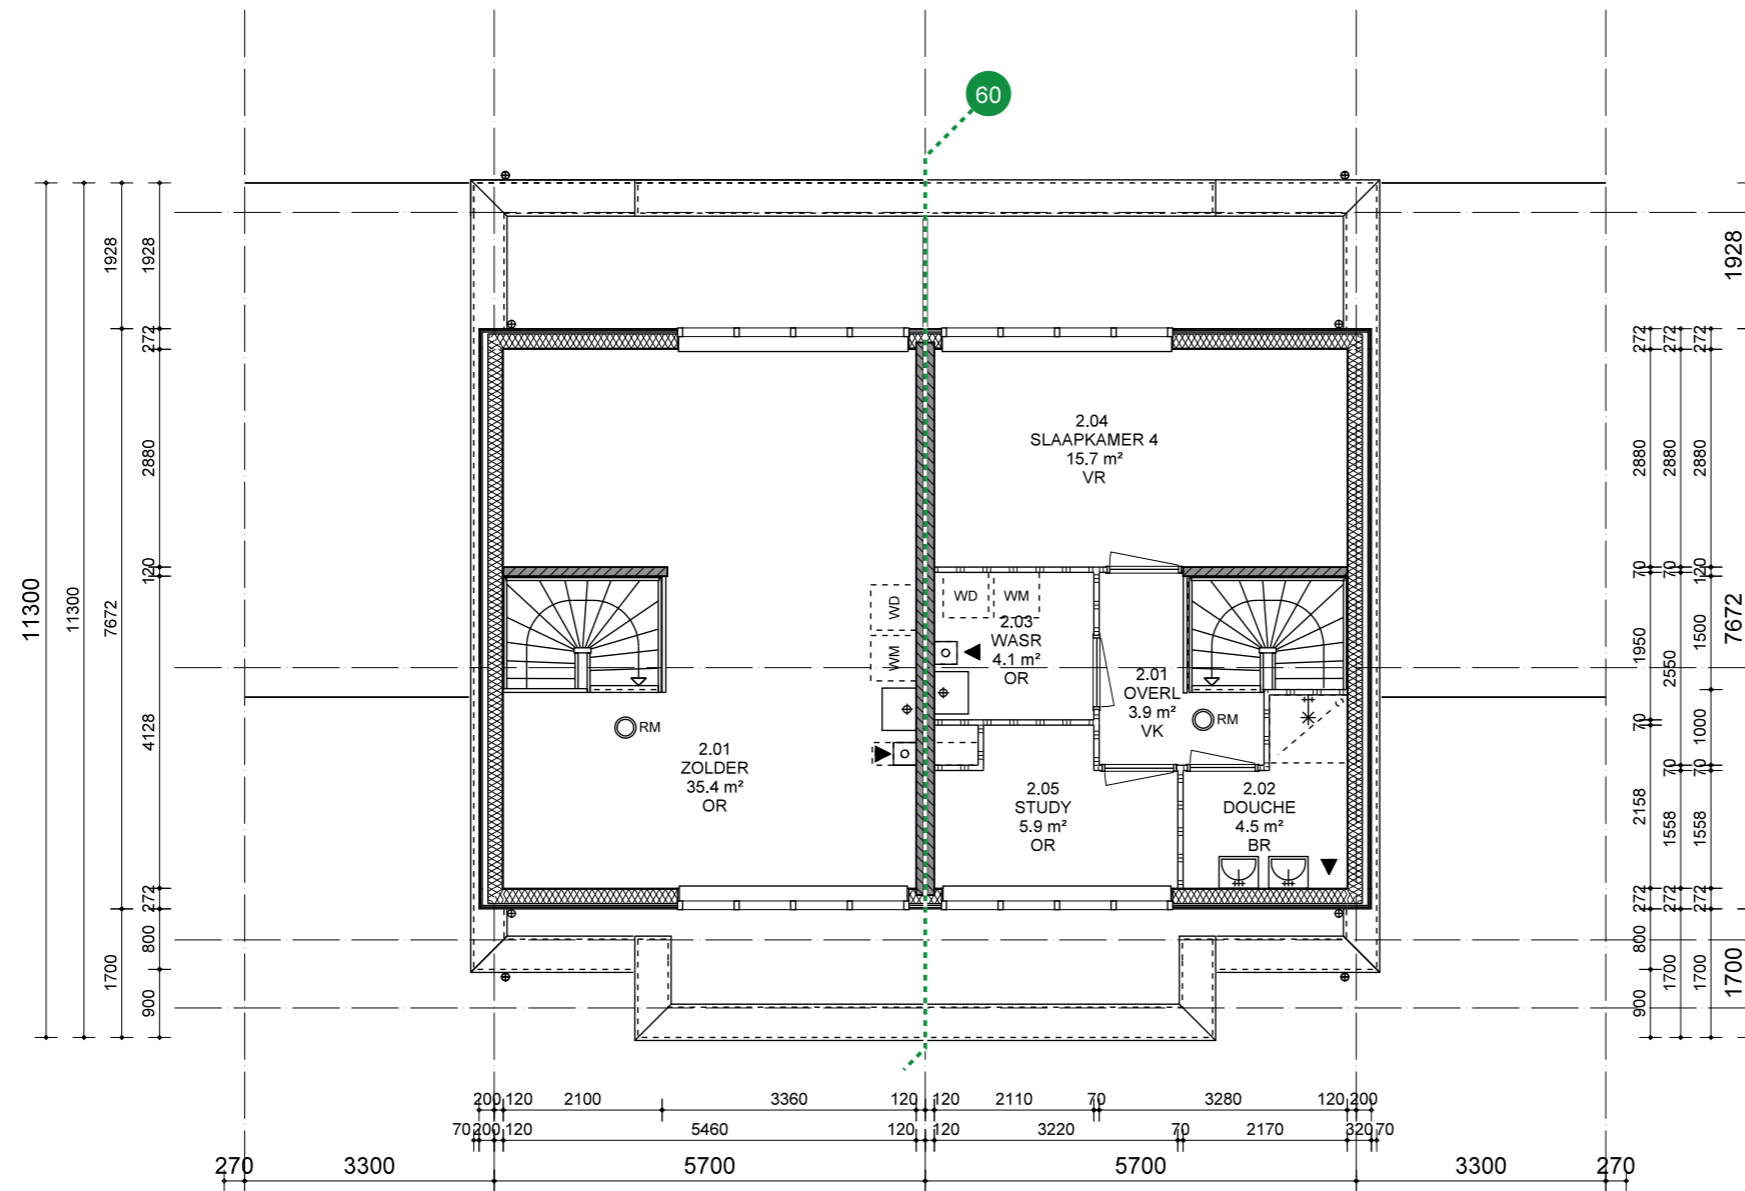

STANDAARD
GETOOND MET TERRAS

OPTIE
- UITBREIDING DAKOPBOUW
- INDELING DAKOPBOUW

TYPE B 2E VERDIEPING


Proj.nr: 1605 Project: VLAARDINGEN WBP
Datum: 24-04-2018 Schaal: 1:100



Bouwnummer 16
Slaapkamer en badruimte
op begane grond


TYPE B VOORGEVEL

Proj.nr: 1605 Project: VLAARDINGEN WBP
Datum: 24-04-2018 Schaal: 1:100

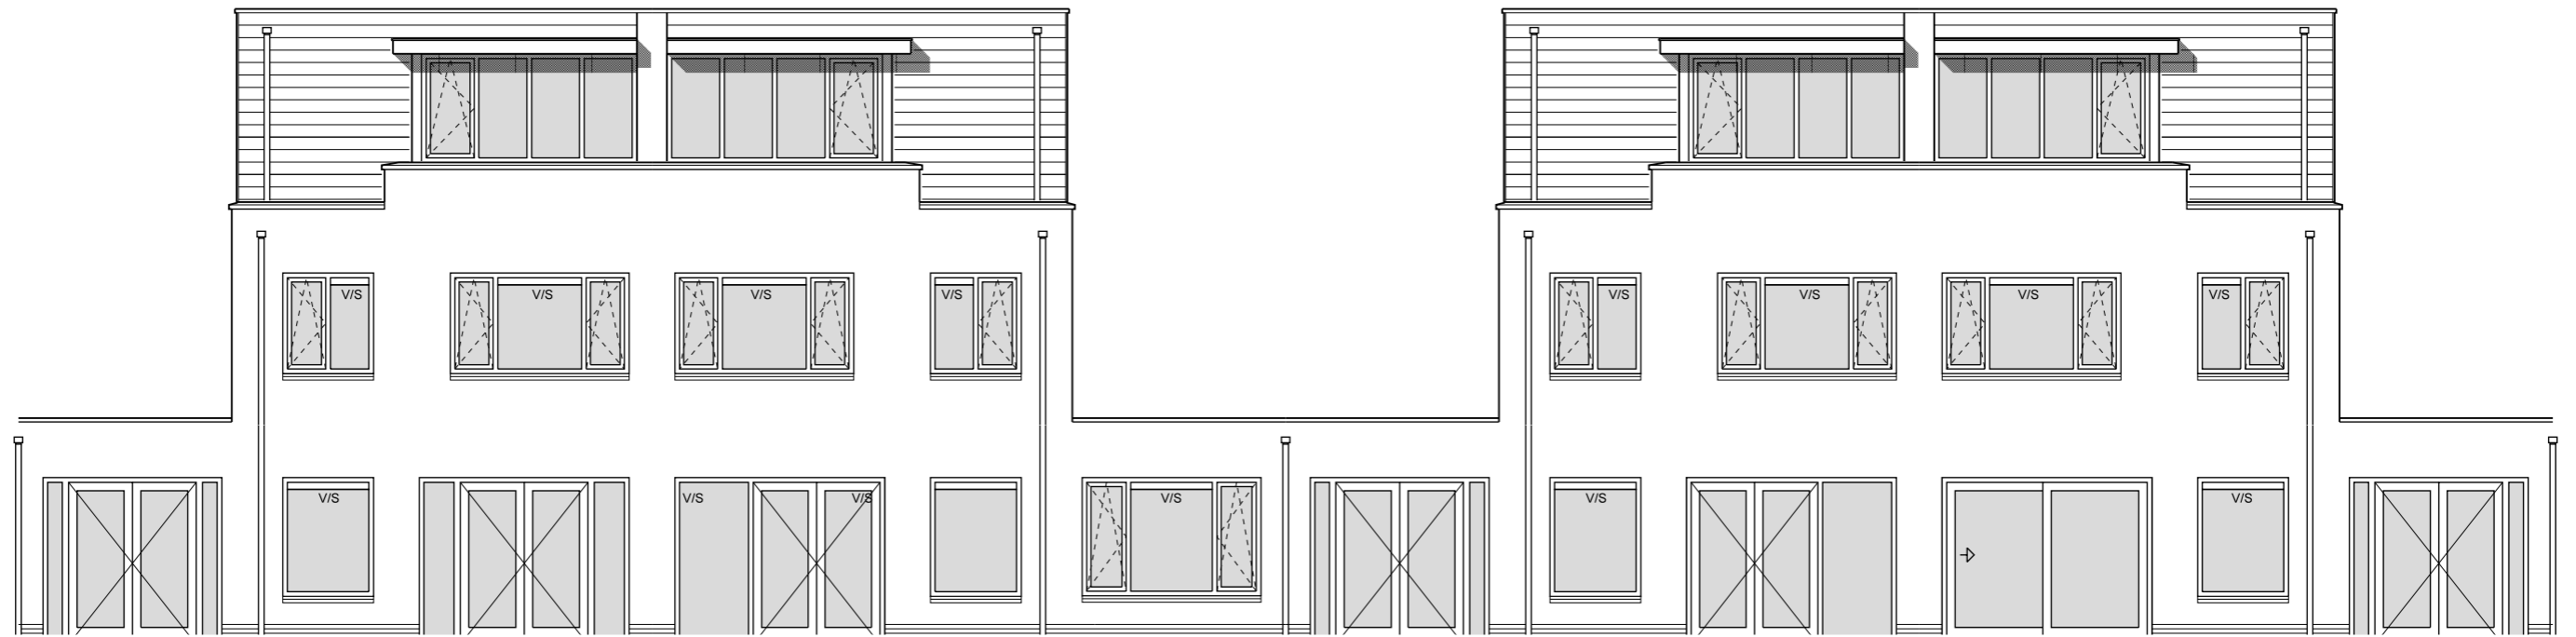


TYPE B ACHTERGEVEL

Proj.nr: 1605 Project: VLAARDINGEN WBP
Datum: 24-04-2018 Schaal: 1:100

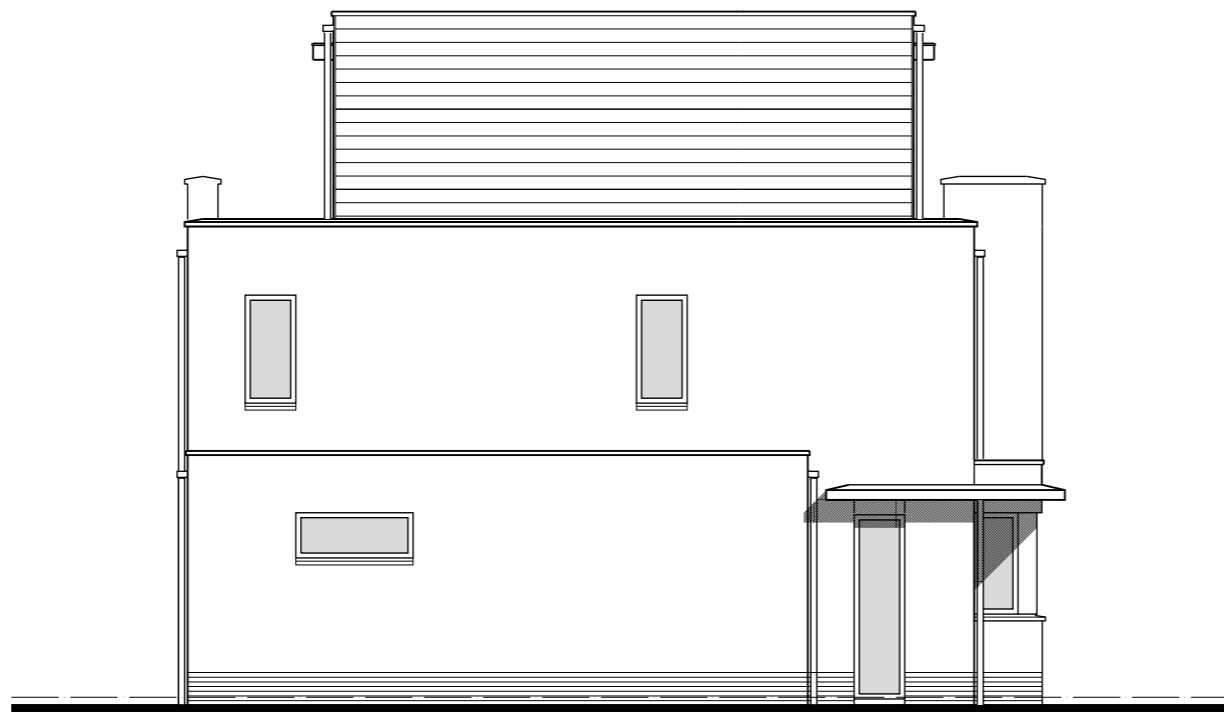


TYPE B LINKER ZIJGEVEL

Proj.nr: 1605 Project: VLAARDINGEN WBP
Datum: 24-04-2018 Schaal: 1:100

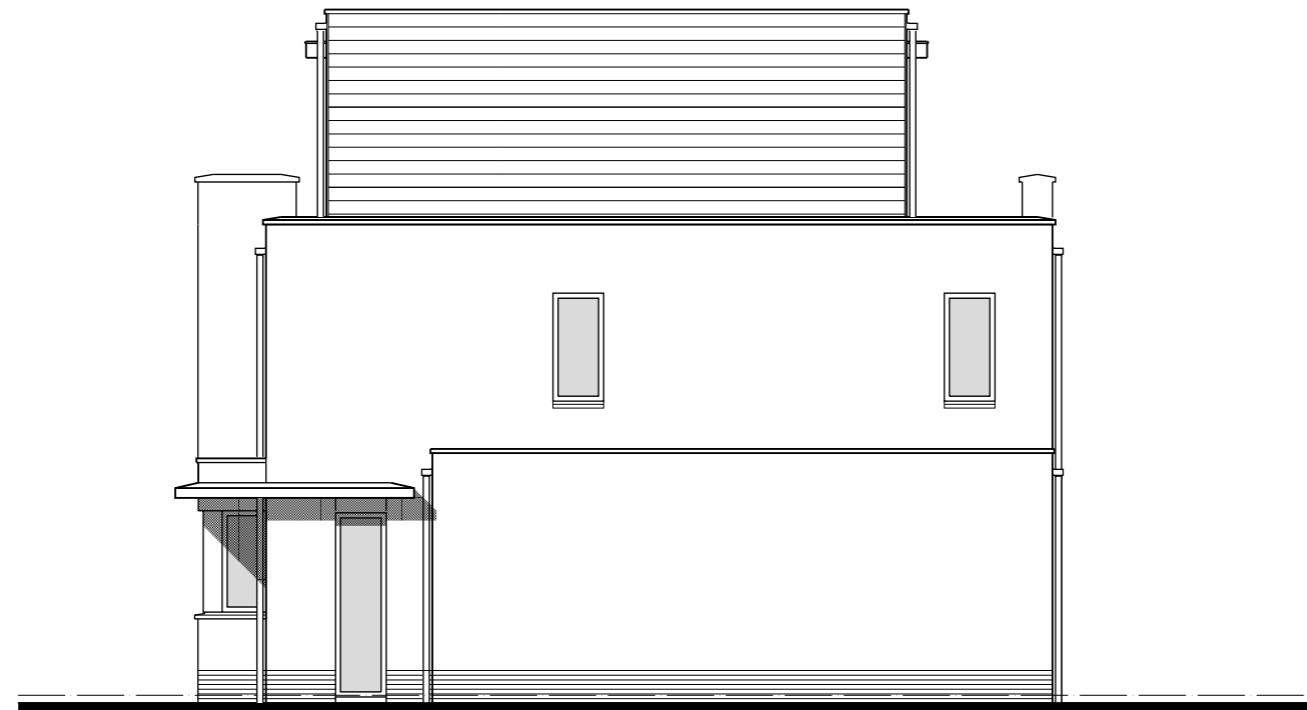

TYPE B RECHTER ZIJGEVEL

Proj.nr: 1605 Project: VLAARDINGEN WBP
Datum: 24-04-2018 Schaal: 1:100

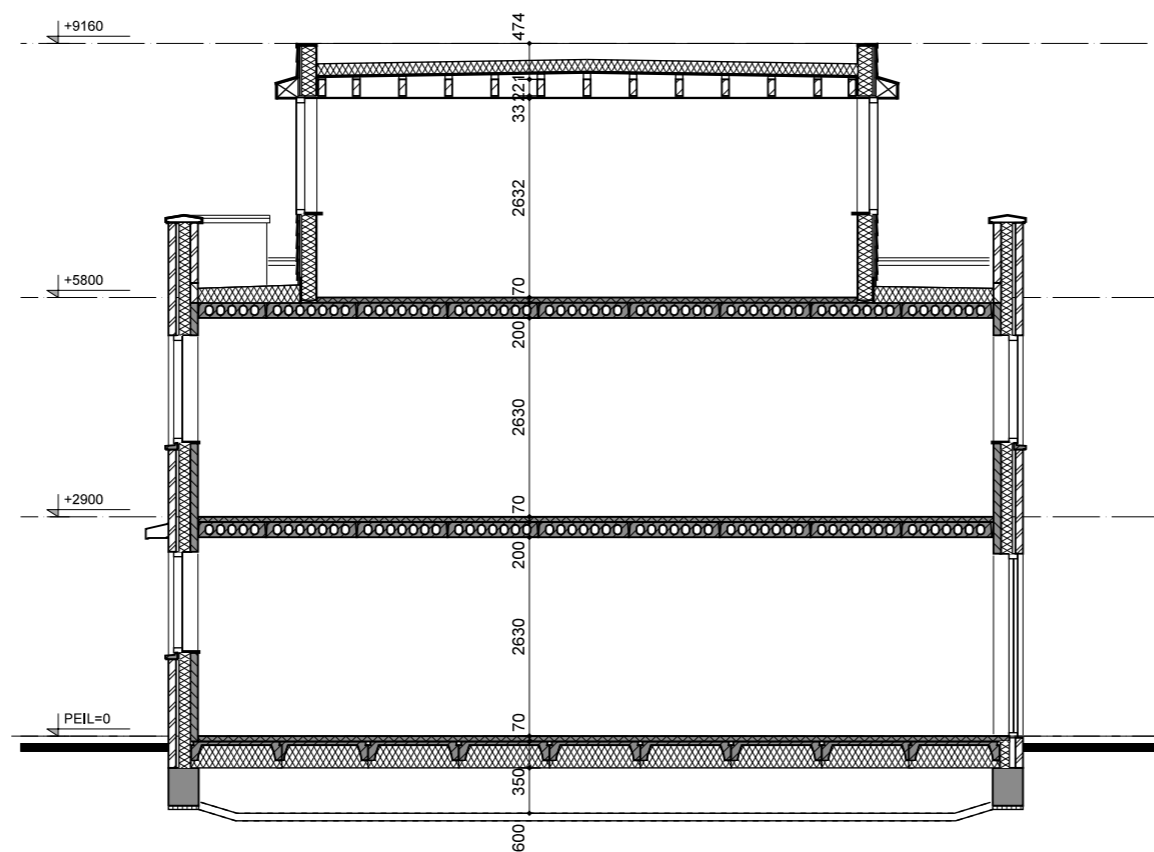

TYPE B - DOORSNEDE


TYPE B DOORSNEDE

Proj.nr: 1605 Project: VLAARDINGEN WBP
 Datum: 24-04-2018 Schaal: 1:100



TYPE B VOORGEVEL MET TUINMUUR

Proj.nr: 1605 Project: VLAARDINGEN WBP
Datum: 24-04-2018 Schaal: 1:100

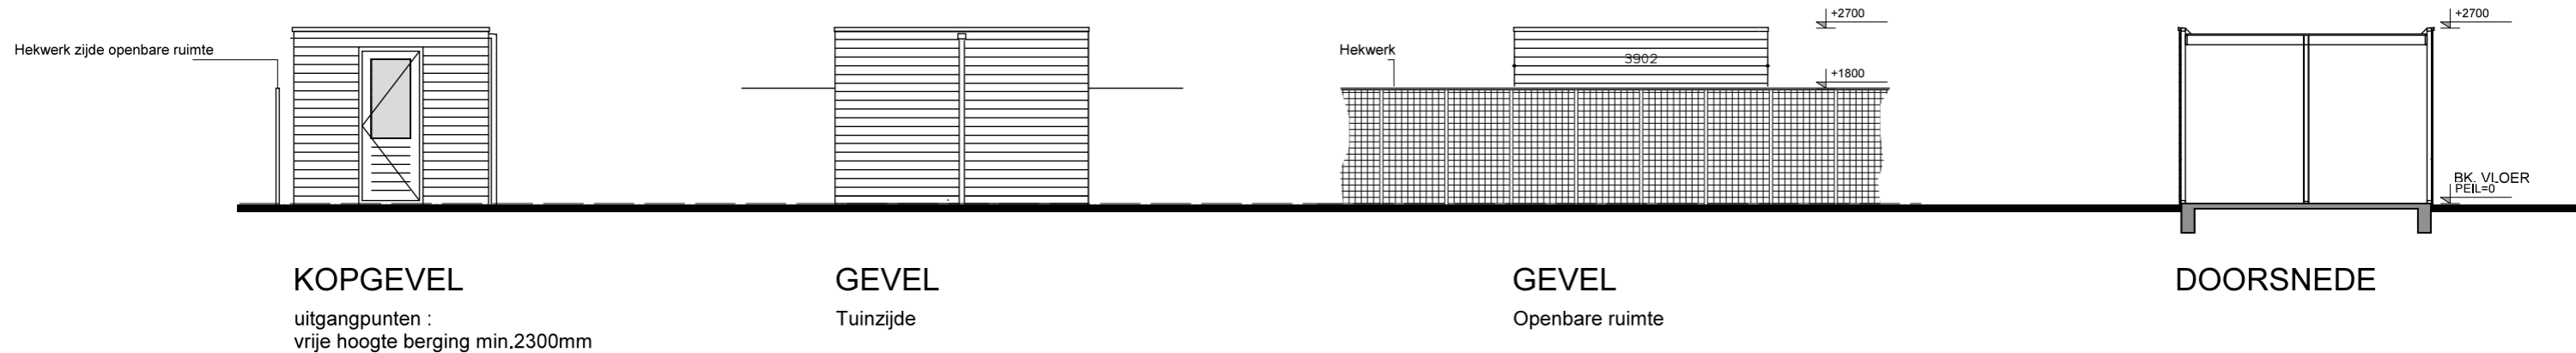


KOPGEVEL
 uitgangpunten :
 vrije hoogte berging min.2300mm

GEVEL
 Tuinzijde

GEVEL
 Openbare ruimte


DOORSNEDE

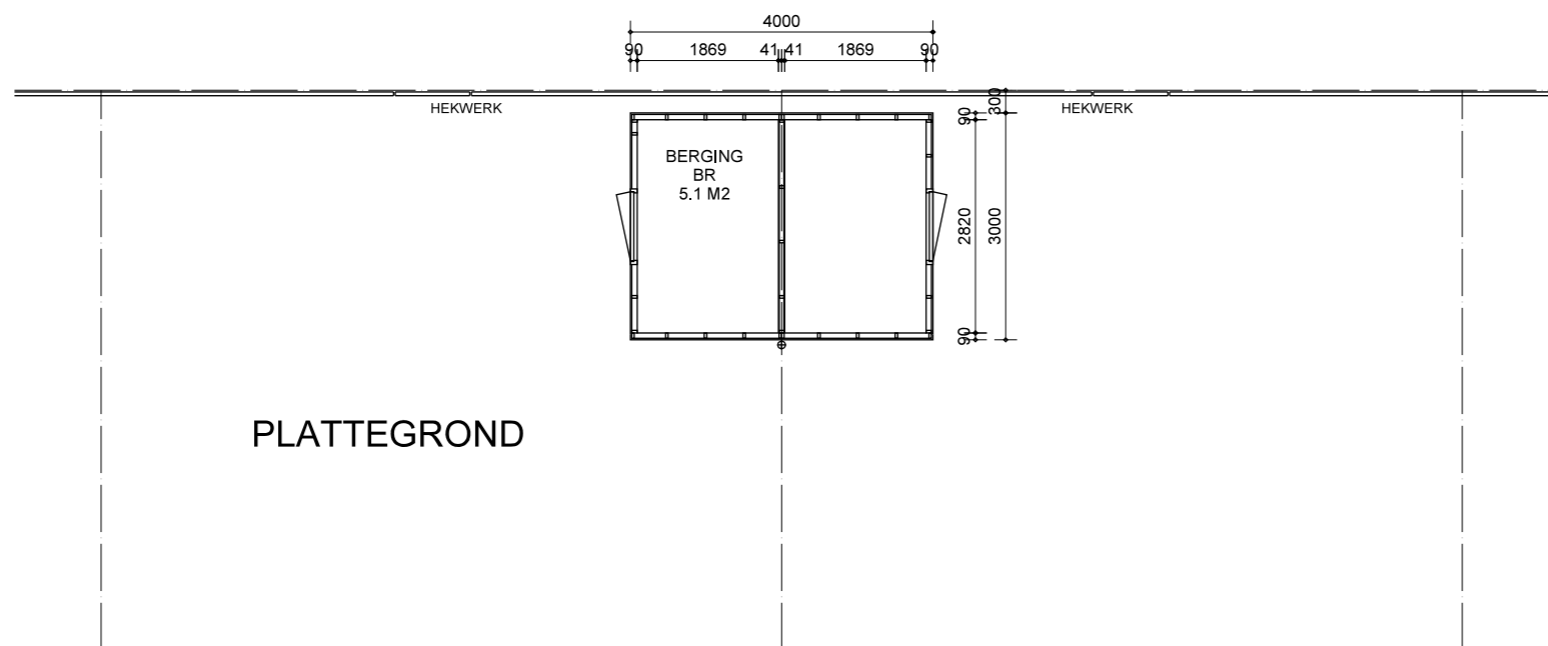

PLATTEGROND


TYPE B BERGINGEN

Proj.nr: 1605 Project: VLAARDINGEN WBP
 Datum: 24-04-2018 Schaal: 1:100

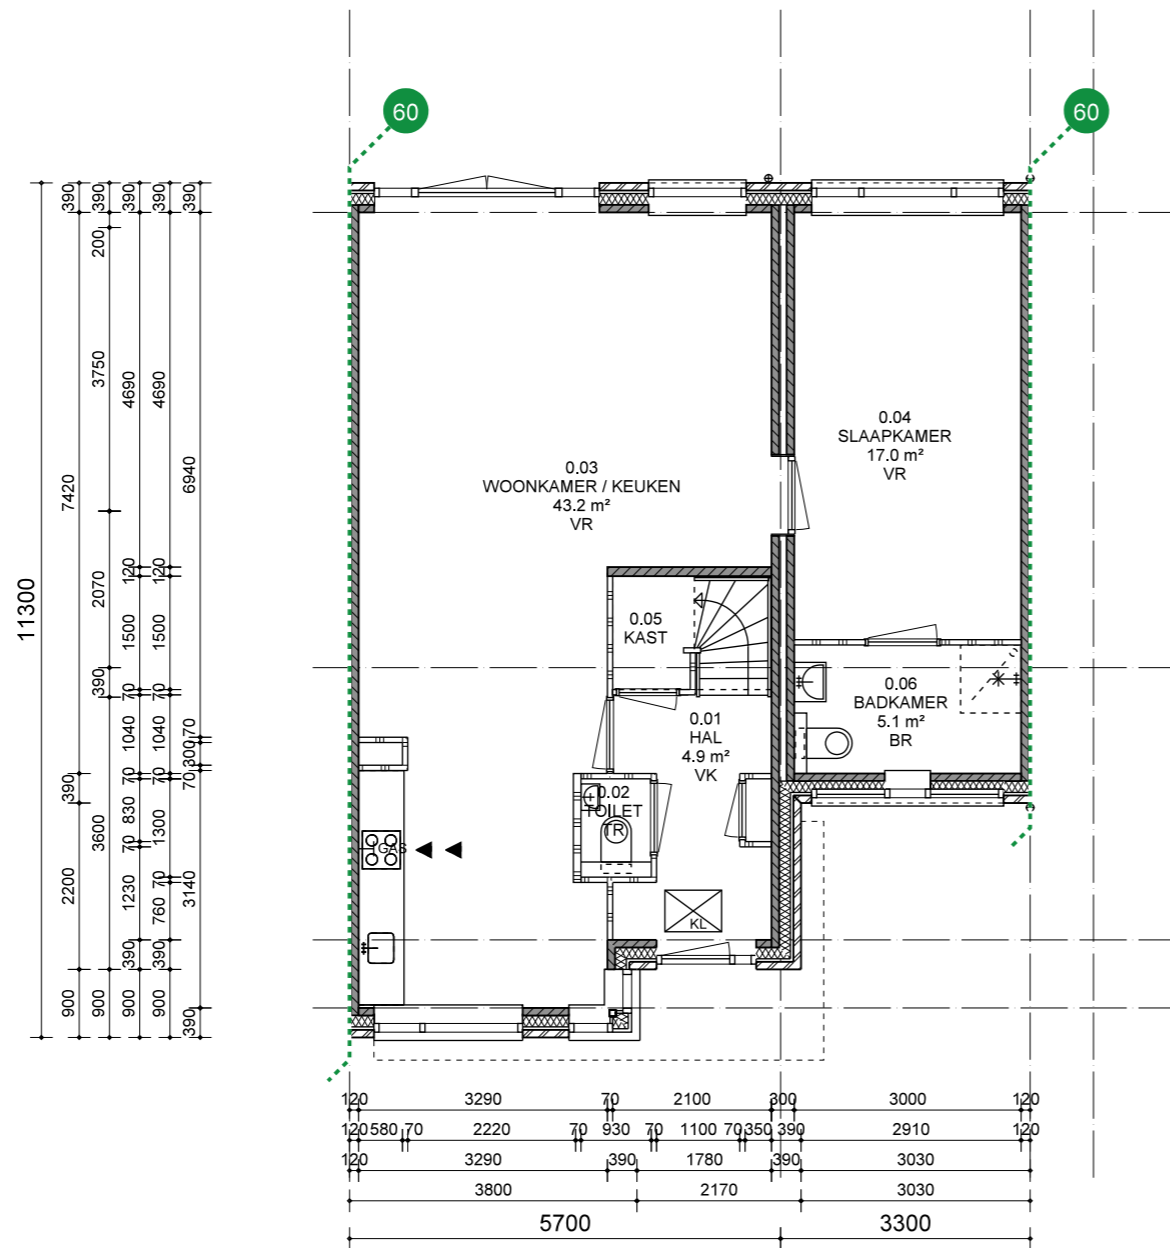


OPTIE
 - SLAAPKAMER EN BADRUIMTE
BOUWNUMMER 16

TYPE B BEGANE GROND BOUWNUMMER 16

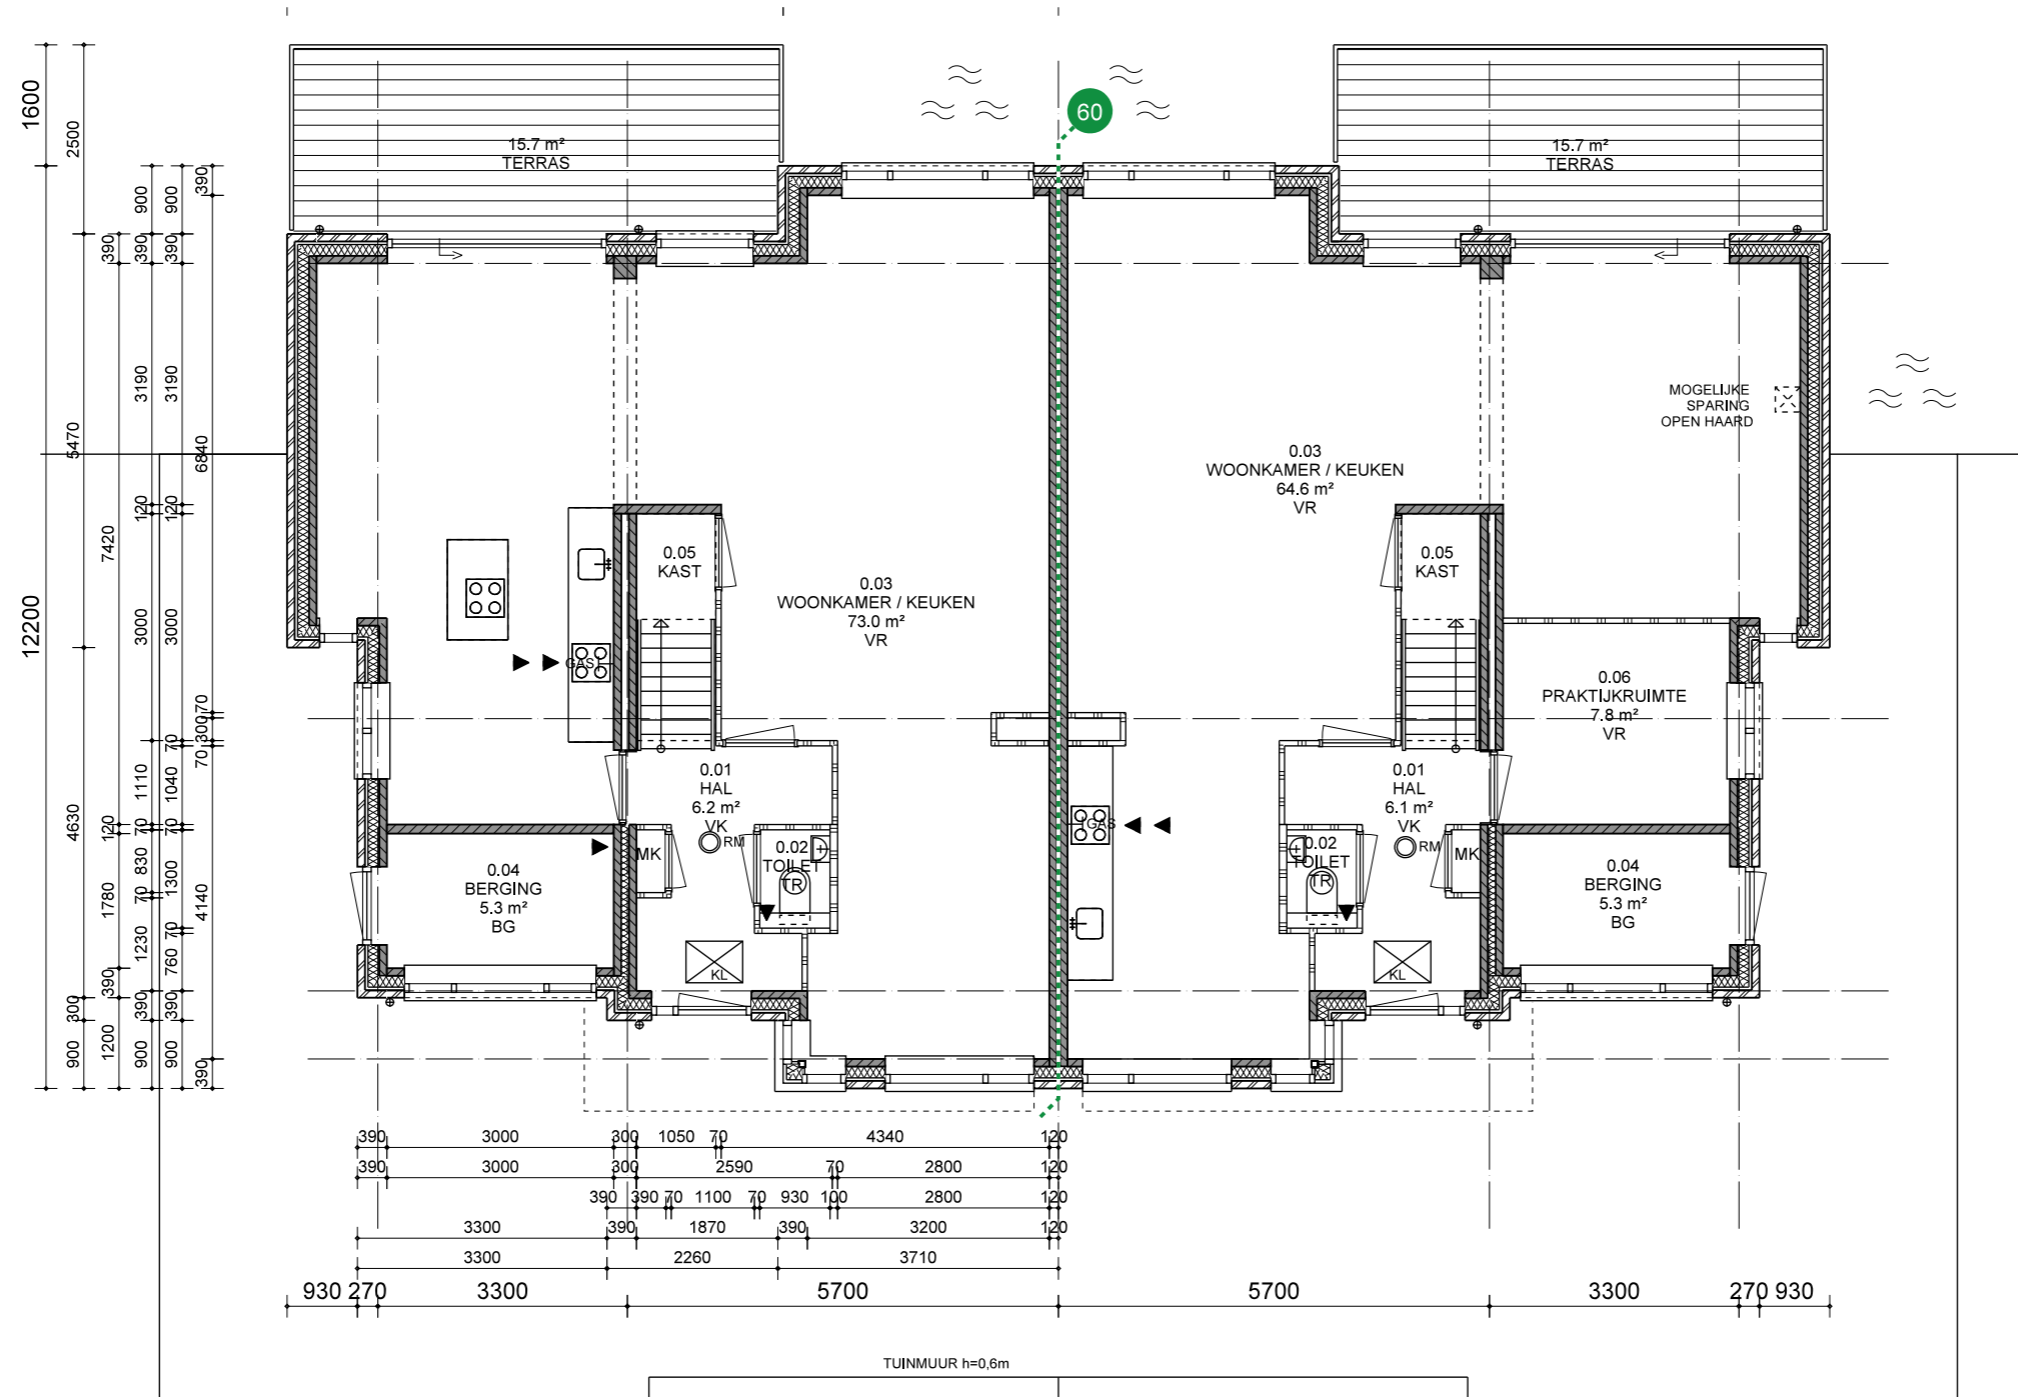


TYPE C BEGANE GROND

Proj.nr: 1605 Project: VLAARDINGEN WBP
 Datum: 24-04-2018 Schaal: 1:100

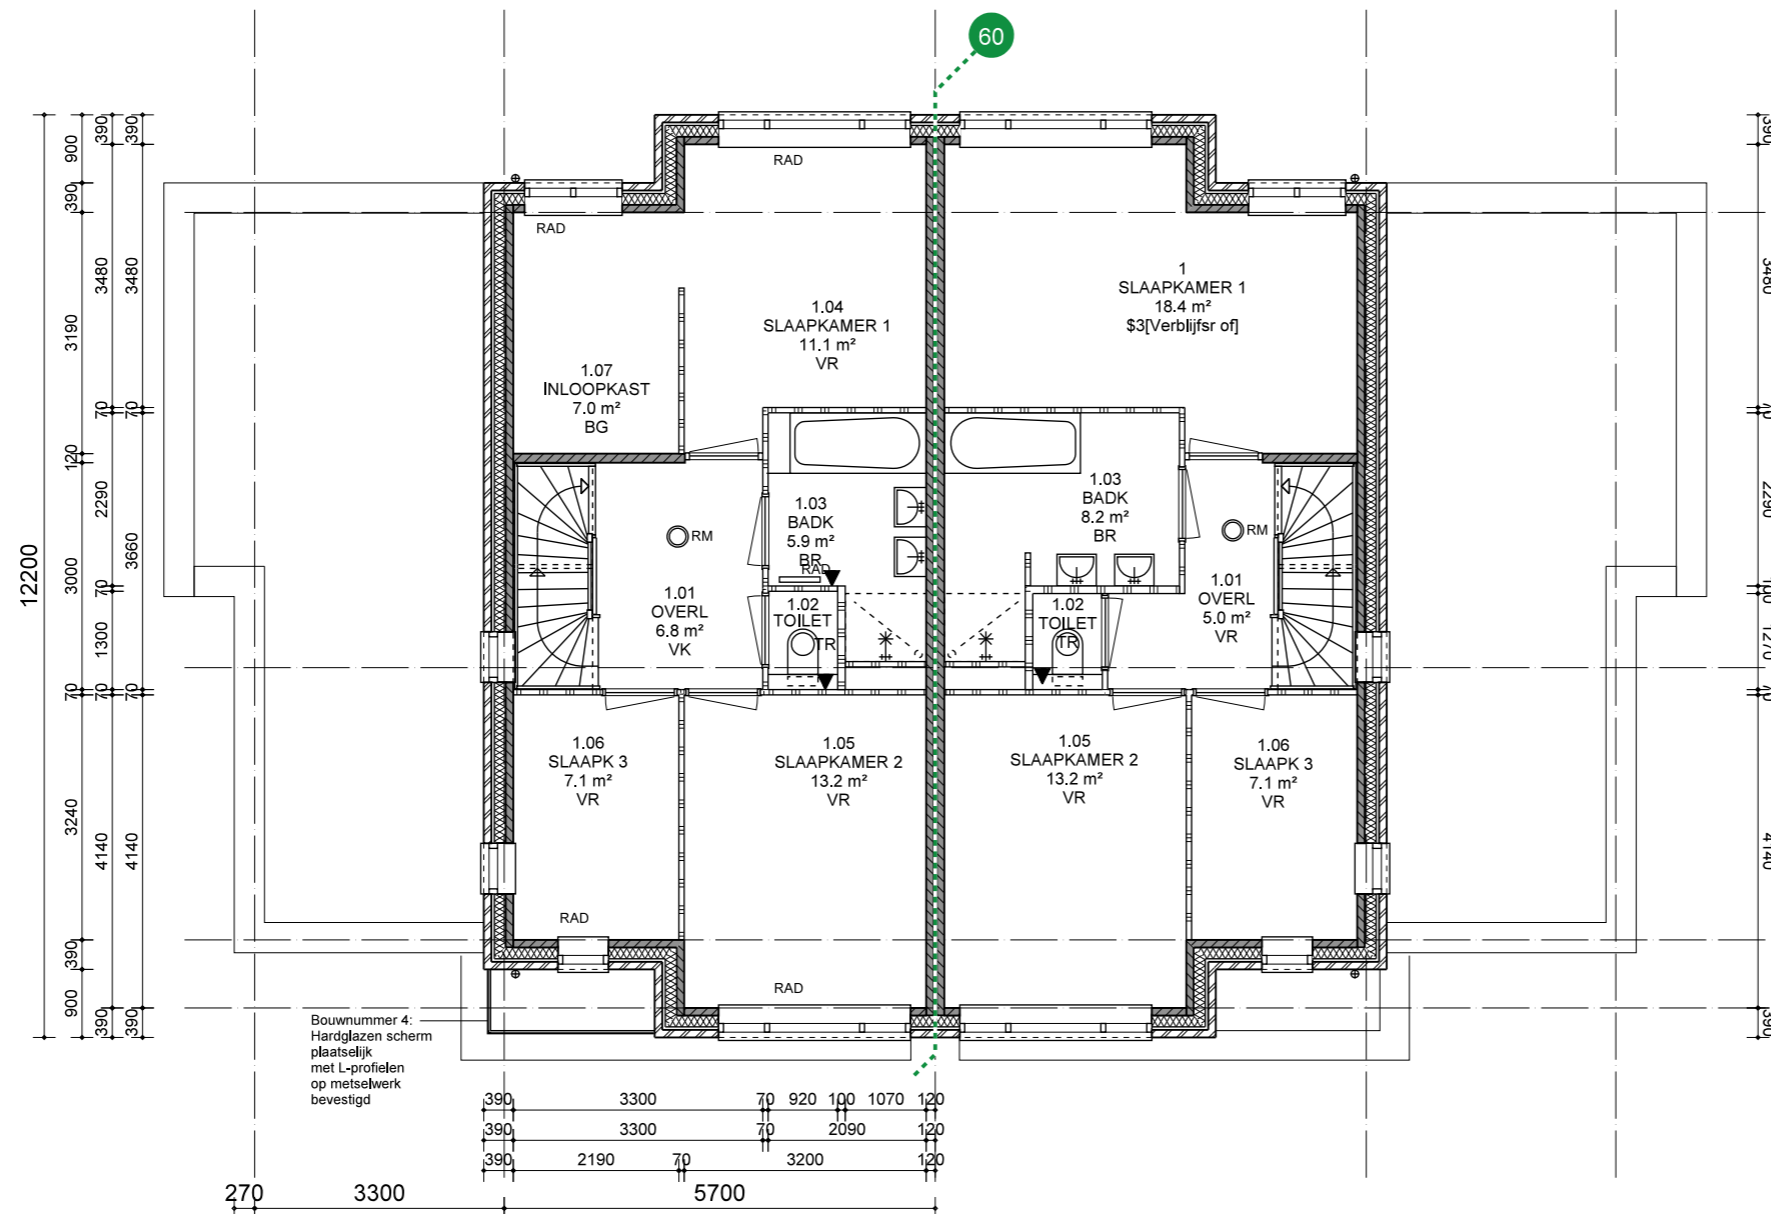

TYPE C 1E VERDIEPING

Proj.nr: 1605 Project: VLAARDINGEN WBP
 Datum: 24-04-2018 Schaal: 1:100

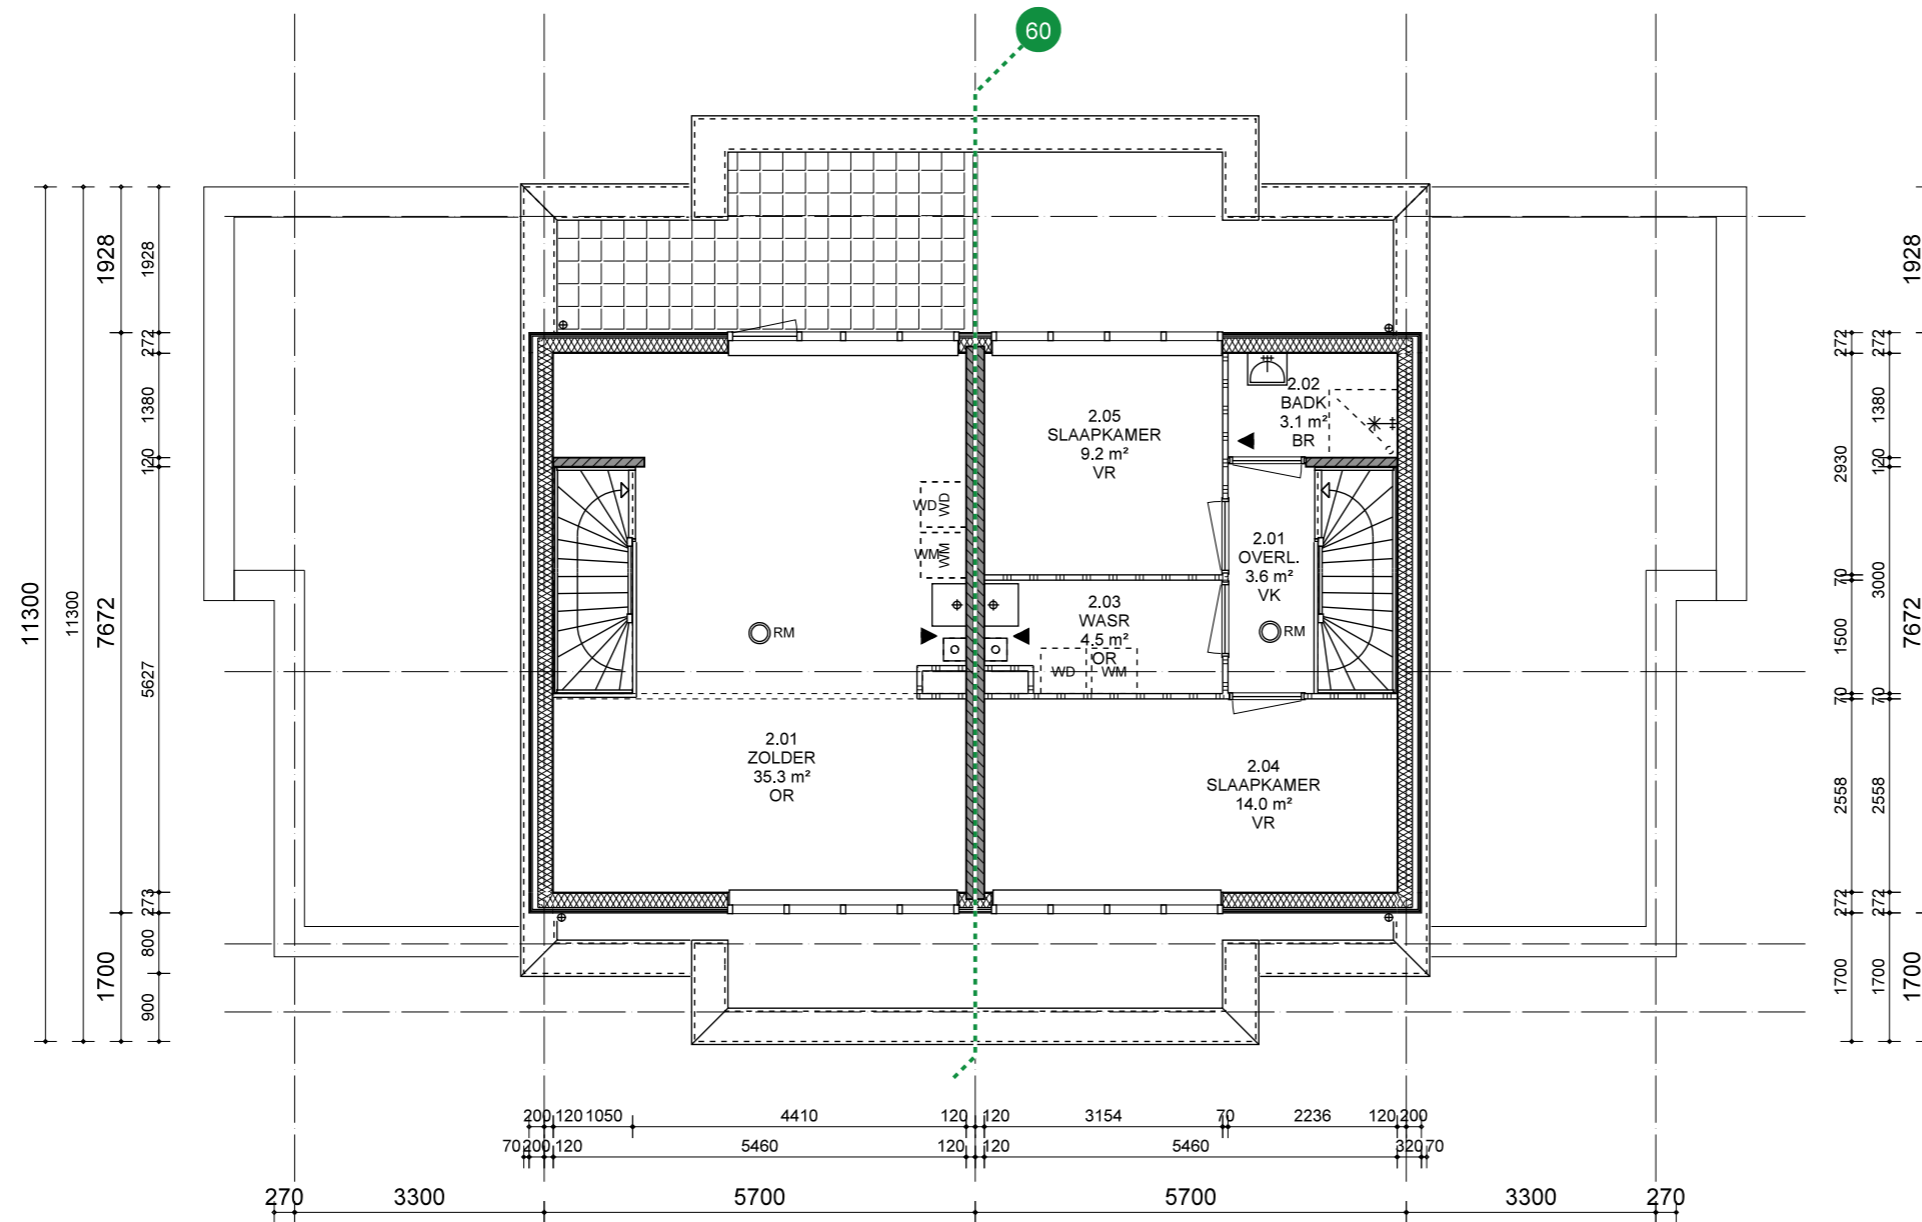

STANDAARD
GETOOND MET DAKTERRAS

OPTIE
- UITBREIDING
- INDELING MET DOUCHE

TYPE C 2E VERDIEPING

Proj.nr: 1605 Project: VLAARDINGEN WBP
Datum: 24-04-2018 Schaal: 1:100




TYPE C VOORGEVEL

Proj.nr: 1605 Project: VLAARDINGEN WBP
Datum: 24-04-2018 Schaal: 1:100



TYPE C ACHTERGEVEL


Proj.nr: 1605 Project: VLAARDINGEN WBP
 Datum: 24-04-2018 Schaal: 1:100

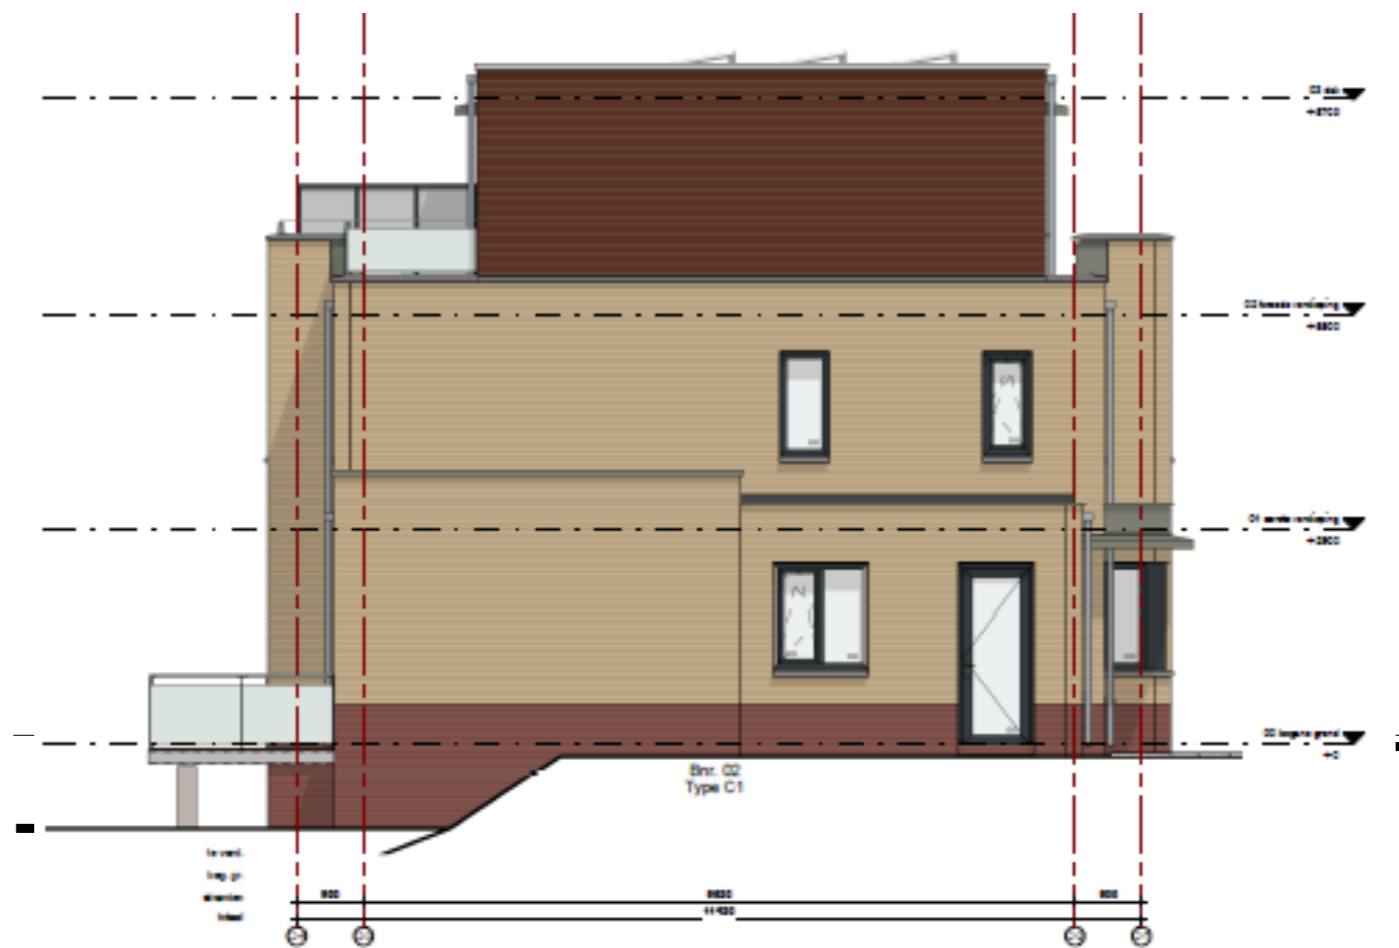

Bouwnummer 4


TYPE C LINKER ZIJGEVEL

Proj.nr: 1605 Project: VLAARDINGEN WBP
 Datum: 24-04-2018 Schaal: 1:100

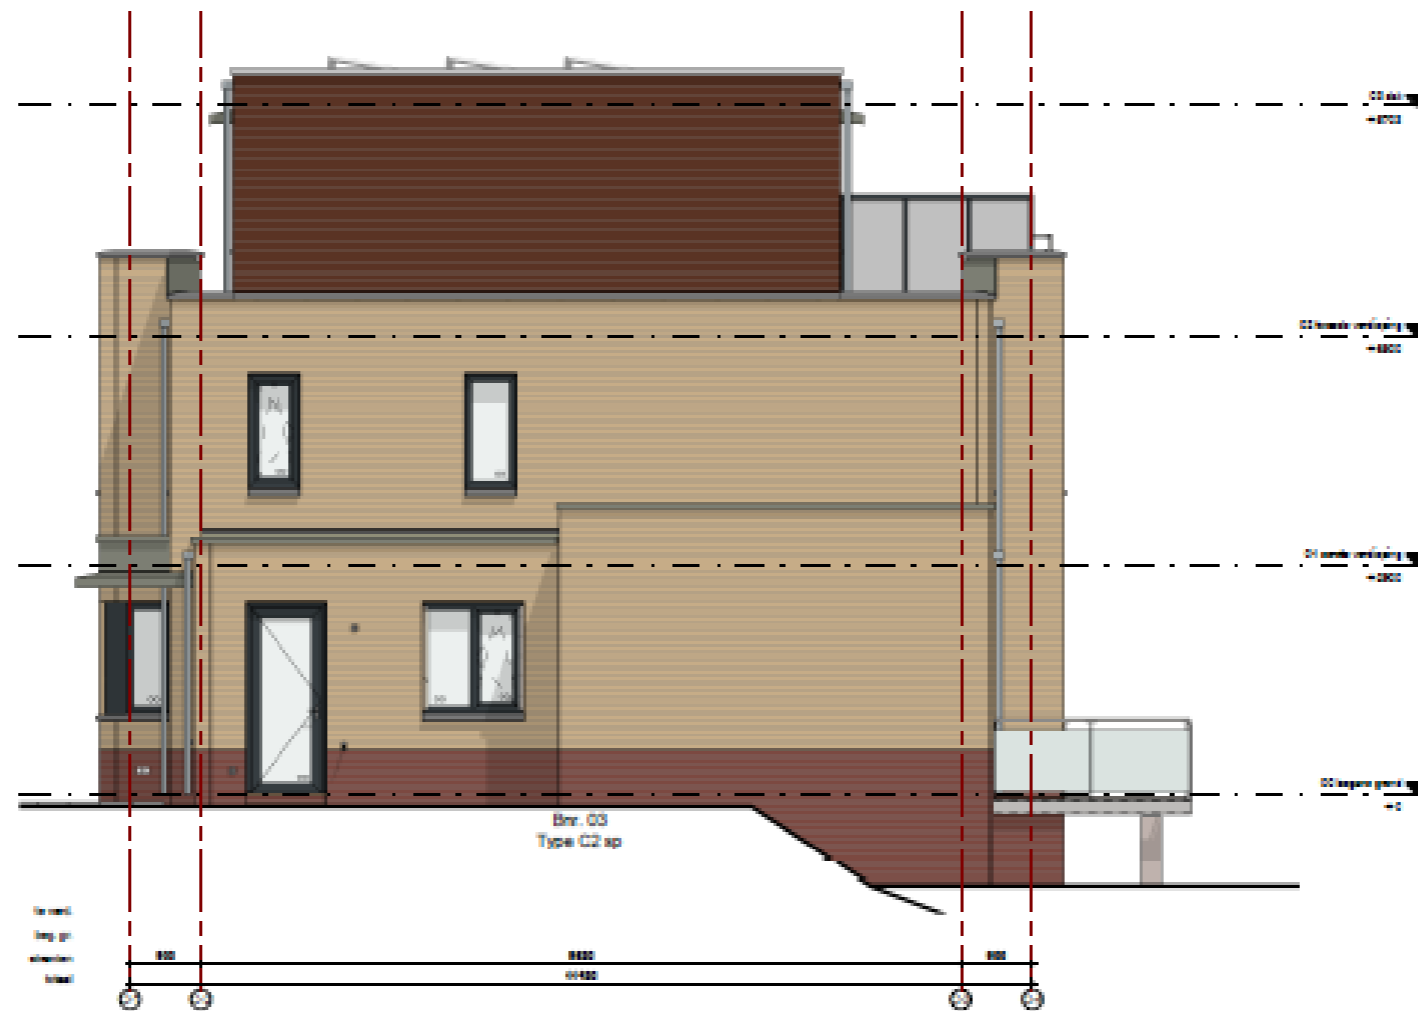

TYPE C RECHTER ZIJGEVEL

Proj.nr: 1605 Project: VLAARDINGEN WBP
 Datum: 24-04-2018 Schaal: 1:100

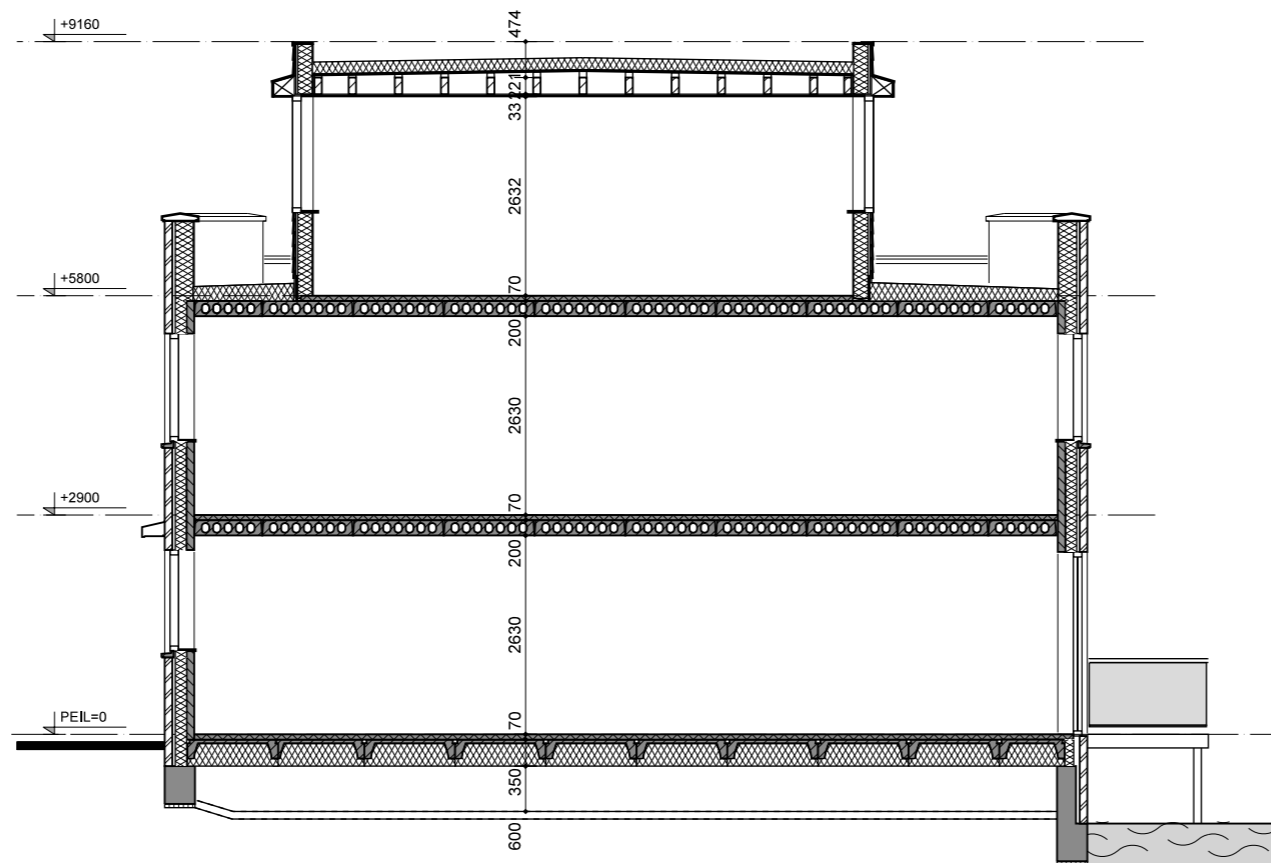

TYPE C - DOORSNEDE

TYPE C DOORSNEDE

Proj.nr: 1605 Project: VLAARDINGEN WBP
 Datum: 24-04-2018 Schaal: 1:100

PERCEEL GROOTTE

BNR.1	198
BNR.2	198
BNR.3	198
BNR.4	286
BNR.5	173
BNR.6	166
BNR.7	166
BNR.8	166
BNR.9	166
BNR.10	166
BNR.11	166
BNR.12	166
BNR.13	166
BNR.14	274
BNR.15	261
BNR.16	229
BNR.17	229
BNR.18	229
BNR.19	229
BNR.20	262

GO TYPE A

BG	55,8
BG+1200	62,2
BG+2400	68,8
BG eindwoning	59,5
1E VERD	52,4
2E VERD	29,2

GO TYPE B

BG	78,6
BG aparte berging	67,2+10,4
BG+1200	88,8
BG+2400	98,9
BG+1200 GED	85,2
BG+2400 GED	91,7
1E VERD	55,2
2E VERD	38,7

GO TYPE C

BG	91,3
1E VERD	58,0
2E VERD	38,8

OPPERVLAKTEN GO EN PERCELEN