


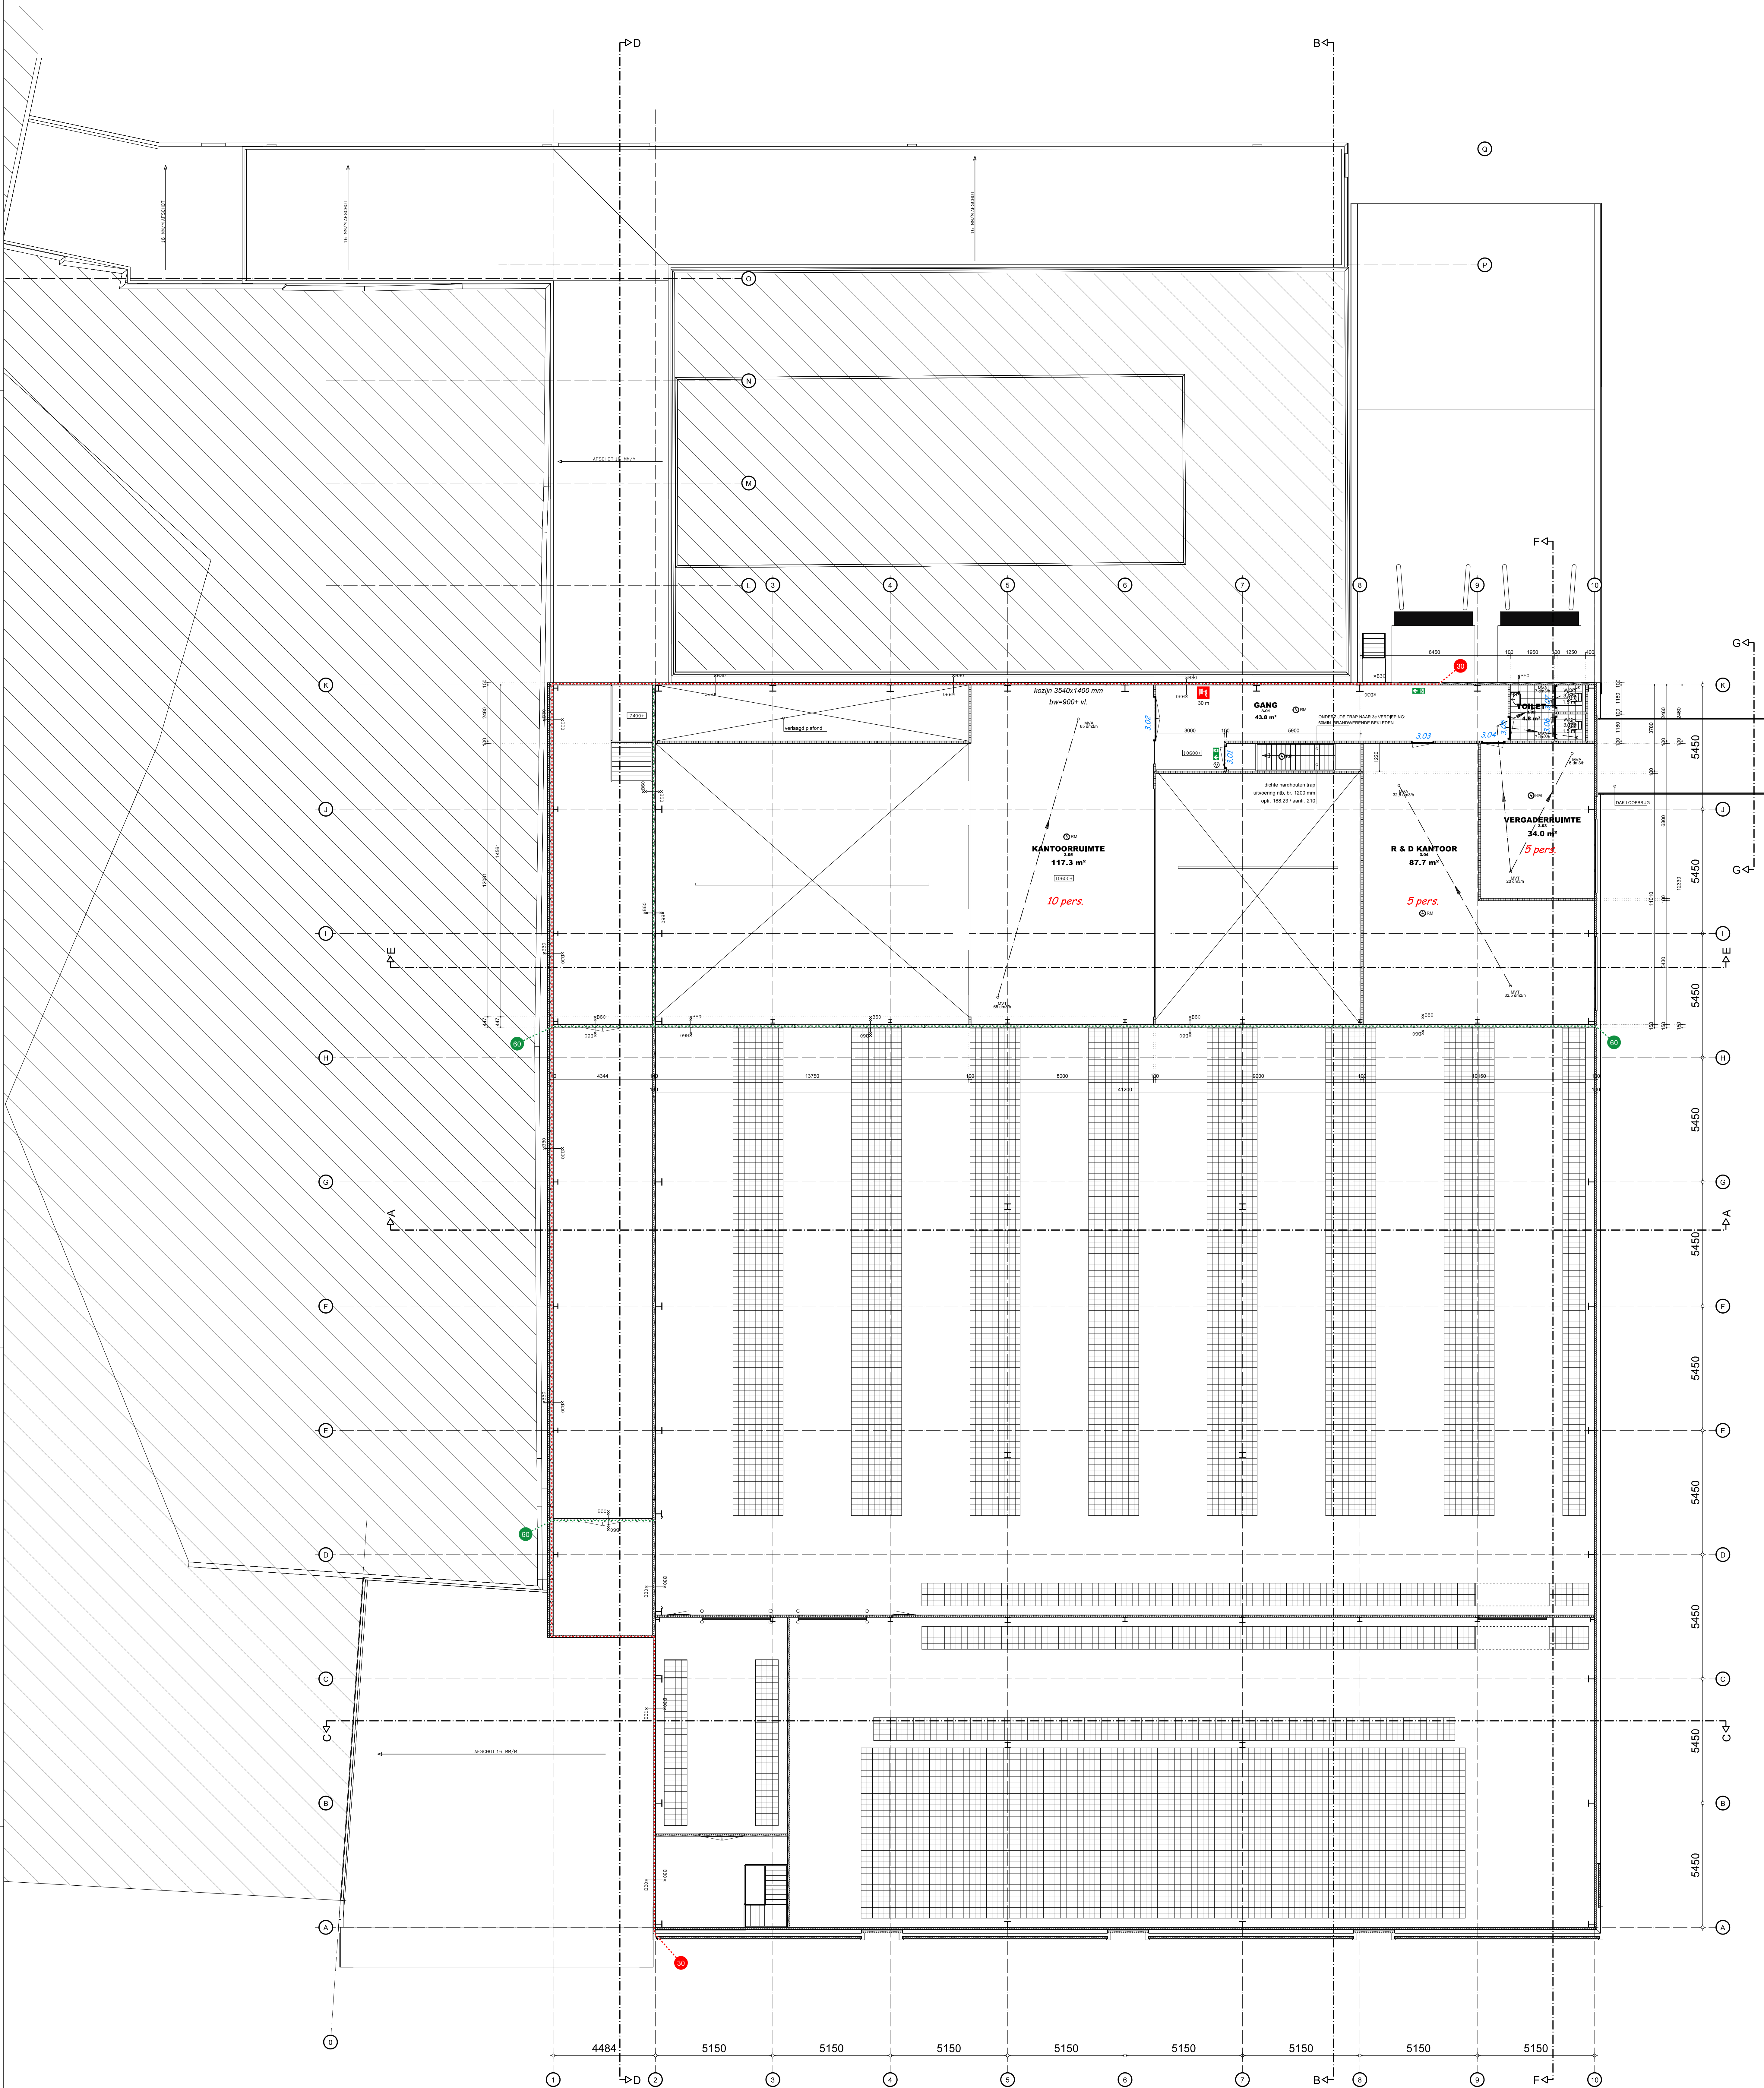

VLOER 10600+

Thermische isolatie

INDUSTRIE / KANTOORRUIMTE:
BEGLAZING: $U \leq 1,10 \text{ W/M}^2\text{K}$ (DUBBEL GLAS HR++)
KOLLEN ALUMINIUM: $U \leq 2,4 \text{ W/M}^2\text{K}$
GEVELS: $RC \approx 4,5 \text{ M}^2\text{K/W}$
DAKEN: $RC \approx 6,0 \text{ M}^2\text{K/W}$
BEGANE GRONDVLOER: $RC \approx 3,5 \text{ M}^2\text{K/W}$

BRUTO VLOEROPPERVLAKTE (BVO):
-MAGAZIJN / GANGEN : 3465 m²
-KANTOOR / ONTWIKKELING : 985 m²
TOTAAL : 4450 m²

BEBOUWOPPERVLAK MET 90 M2 UITGEBREID

RENV001

ARDEERINGEN EN MATERIALEN

INDUSTRIE / KANTOORRUIMTE:
BEGLAZING: $U \leq 1,10 \text{ W/M}^2\text{K}$ (DUBBEL GLAS HR++)
KOLLEN ALUMINIUM: $U \leq 2,4 \text{ W/M}^2\text{K}$
GEVELS: $RC \approx 4,5 \text{ M}^2\text{K/W}$
DAKEN: $RC \approx 6,0 \text{ M}^2\text{K/W}$
BEGANE GRONDVLOER: $RC \approx 3,5 \text{ M}^2\text{K/W}$

BRANDPREVENTIE EN VEILIGHEID

INDUSTRIE / KANTOORRUIMTE:
BEGLAZING: $U \leq 1,10 \text{ W/M}^2\text{K}$ (DUBBEL GLAS HR++)
KOLLEN ALUMINIUM: $U \leq 2,4 \text{ W/M}^2\text{K}$
GEVELS: $RC \approx 4,5 \text{ M}^2\text{K/W}$
DAKEN: $RC \approx 6,0 \text{ M}^2\text{K/W}$
BEGANE GRONDVLOER: $RC \approx 3,5 \text{ M}^2\text{K/W}$

BOUMBESLUIT

INDUSTRIE / KANTOORRUIMTE:
BEGLAZING: $U \leq 1,10 \text{ W/M}^2\text{K}$ (DUBBEL GLAS HR++)
KOLLEN ALUMINIUM: $U \leq 2,4 \text{ W/M}^2\text{K}$
GEVELS: $RC \approx 4,5 \text{ M}^2\text{K/W}$
DAKEN: $RC \approx 6,0 \text{ M}^2\text{K/W}$
BEGANE GRONDVLOER: $RC \approx 3,5 \text{ M}^2\text{K/W}$

THERMISCHE ISOLATIE

INDUSTRIE / KANTOORRUIMTE:
BEGLAZING: $U \leq 1,10 \text{ W/M}^2\text{K}$ (DUBBEL GLAS HR++)
KOLLEN ALUMINIUM: $U \leq 2,4 \text{ W/M}^2\text{K}$
GEVELS: $RC \approx 4,5 \text{ M}^2\text{K/W}$
DAKEN: $RC \approx 6,0 \text{ M}^2\text{K/W}$
BEGANE GRONDVLOER: $RC \approx 3,5 \text{ M}^2\text{K/W}$

ELEKTRISCHE INSTALLATIES BRANDVEILIGHEID

INDUSTRIE / KANTOORRUIMTE:
BEGLAZING: $U \leq 1,10 \text{ W/M}^2\text{K}$ (DUBBEL GLAS HR++)
KOLLEN ALUMINIUM: $U \leq 2,4 \text{ W/M}^2\text{K}$
GEVELS: $RC \approx 4,5 \text{ M}^2\text{K/W}$
DAKEN: $RC \approx 6,0 \text{ M}^2\text{K/W}$
BEGANE GRONDVLOER: $RC \approx 3,5 \text{ M}^2\text{K/W}$

MATERIAAL GEBRUIK

INDUSTRIE / KANTOORRUIMTE:
BEGLAZING: $U \leq 1,10 \text{ W/M}^2\text{K}$ (DUBBEL GLAS HR++)
KOLLEN ALUMINIUM: $U \leq 2,4 \text{ W/M}^2\text{K}$
GEVELS: $RC \approx 4,5 \text{ M}^2\text{K/W}$
DAKEN: $RC \approx 6,0 \text{ M}^2\text{K/W}$
BEGANE GRONDVLOER: $RC \approx 3,5 \text{ M}^2\text{K/W}$



ROYAL STEENSMA

Project: NIEUWBOUW BEDRIJFSHAL MET CENTRALE ENTREE

Opdrachtgever: 17053

Tekening: BA06

BOUWAANVRAAG

Plattegrond

VLOER 10600+

Schaal: 1:100

Getekend: BB

Ontwerp: a 29-05-2018 d 03-07-2018 g

Formaat: A0

Datum: b 05-06-2018 e 09-07-2018 h

26-04-2018 c 28-06-2018 f 10-07-2018 i

Dam 87 | Postbus 327 | 2960 AH Alblasserdam

T 078 - 691 92 11 | E info@brandbba.nl | www.brandbba.nl