

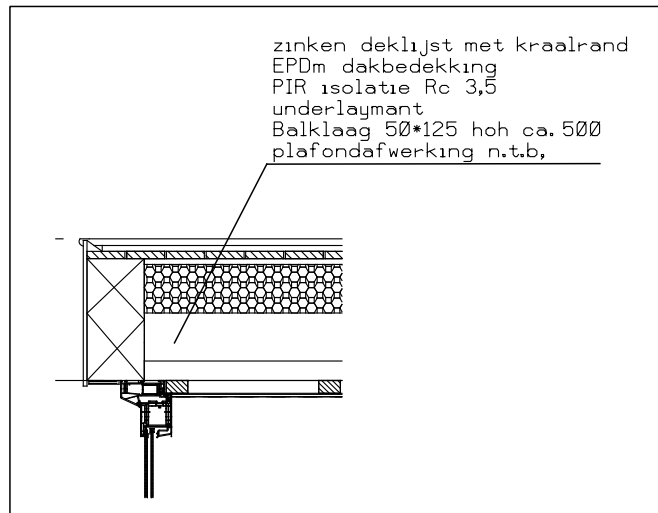
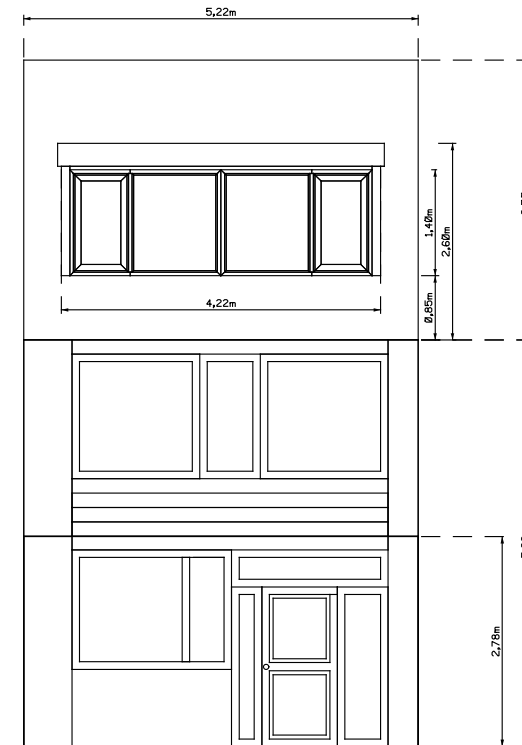
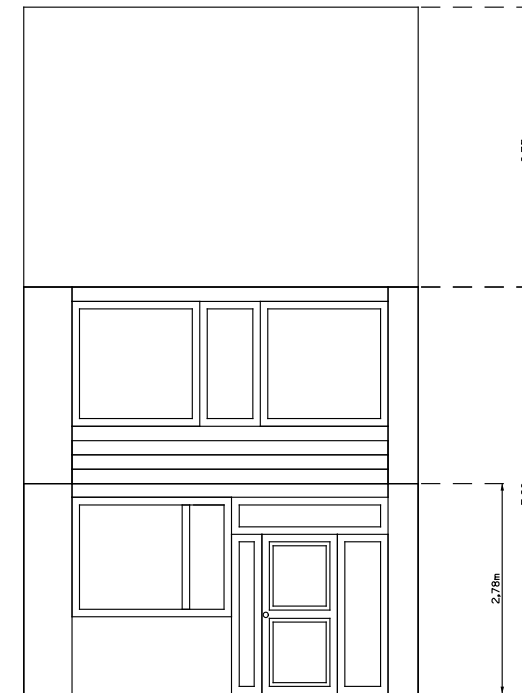
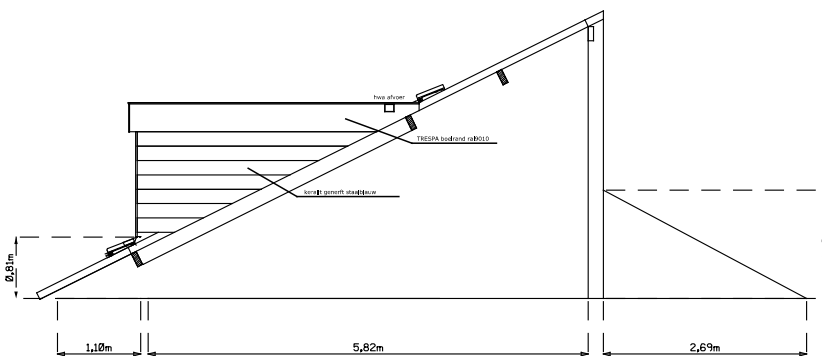
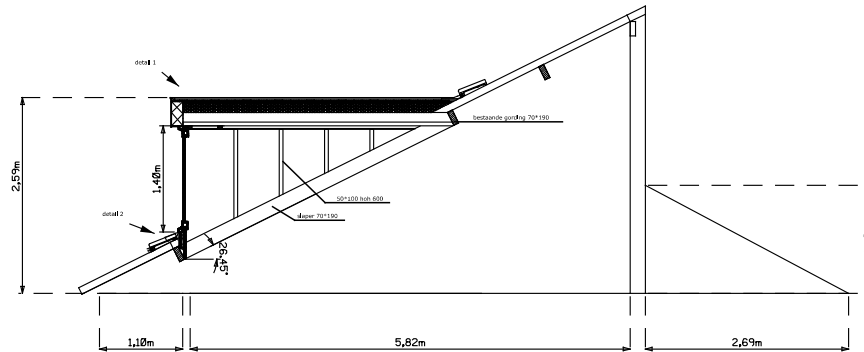
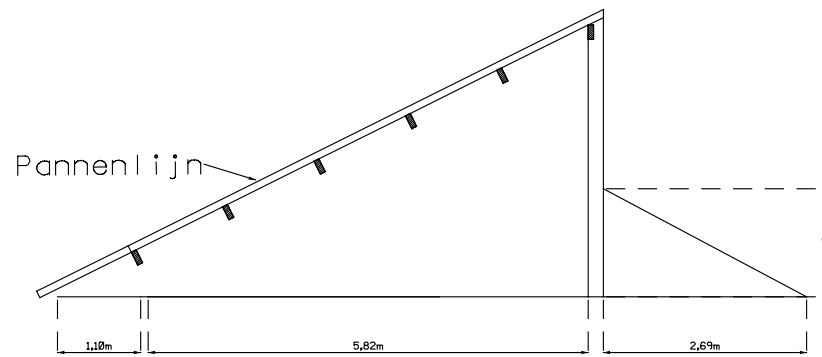
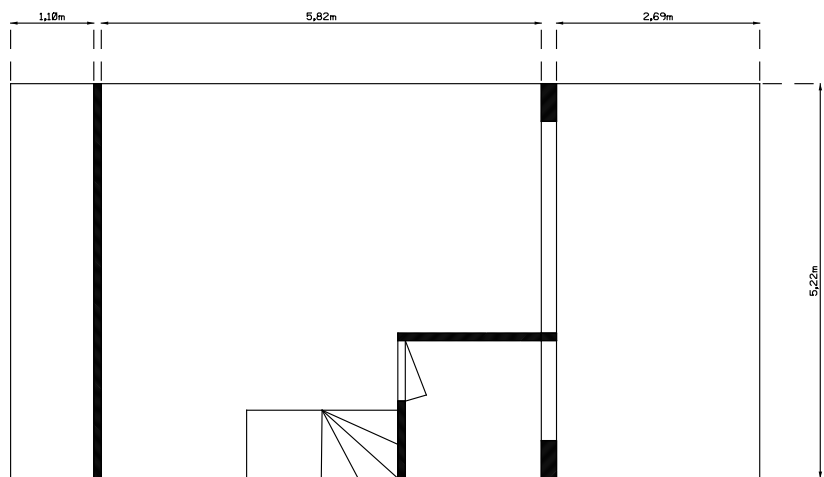


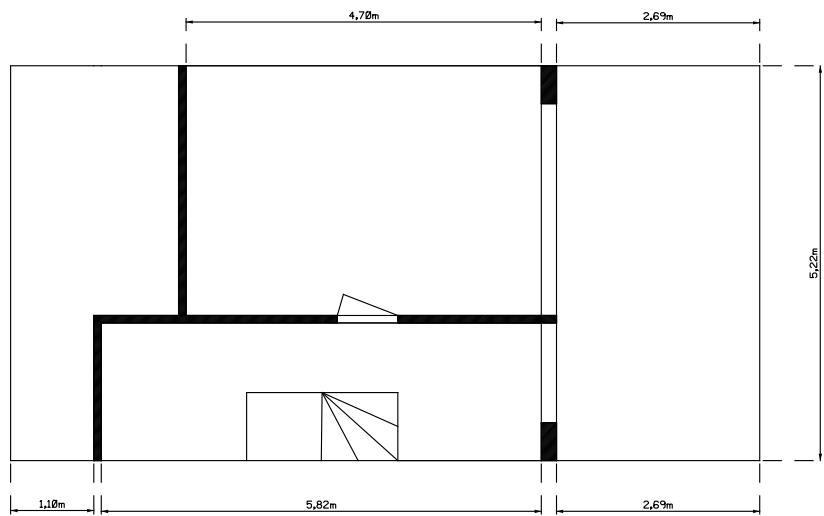

Detail 1
schaal 1:20

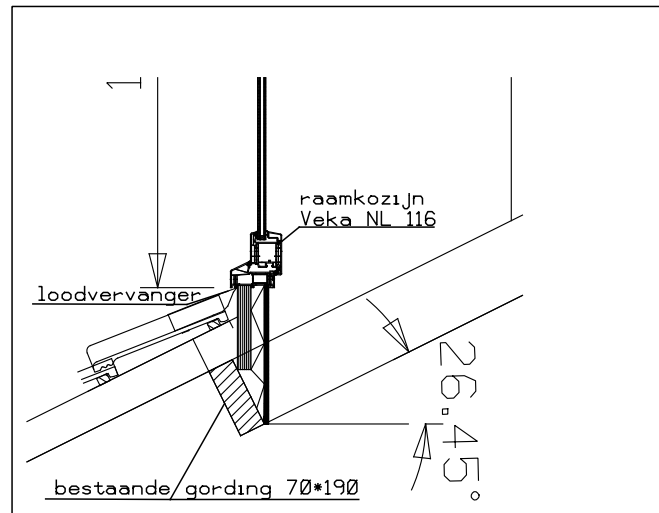

Detail 2
schaal 1:20

dwarsdoorsnede en plattegrond		
Dakkapel voorzijde Elzendreef 70 Vlaardingen		
behorende bij vergunning met kenmerk "ovxid-5062"		
	Schaal	1:100
	Datum	3-7-2016
	tekening	Definitief
	Blad nr.	
	Tek. nr.	001