
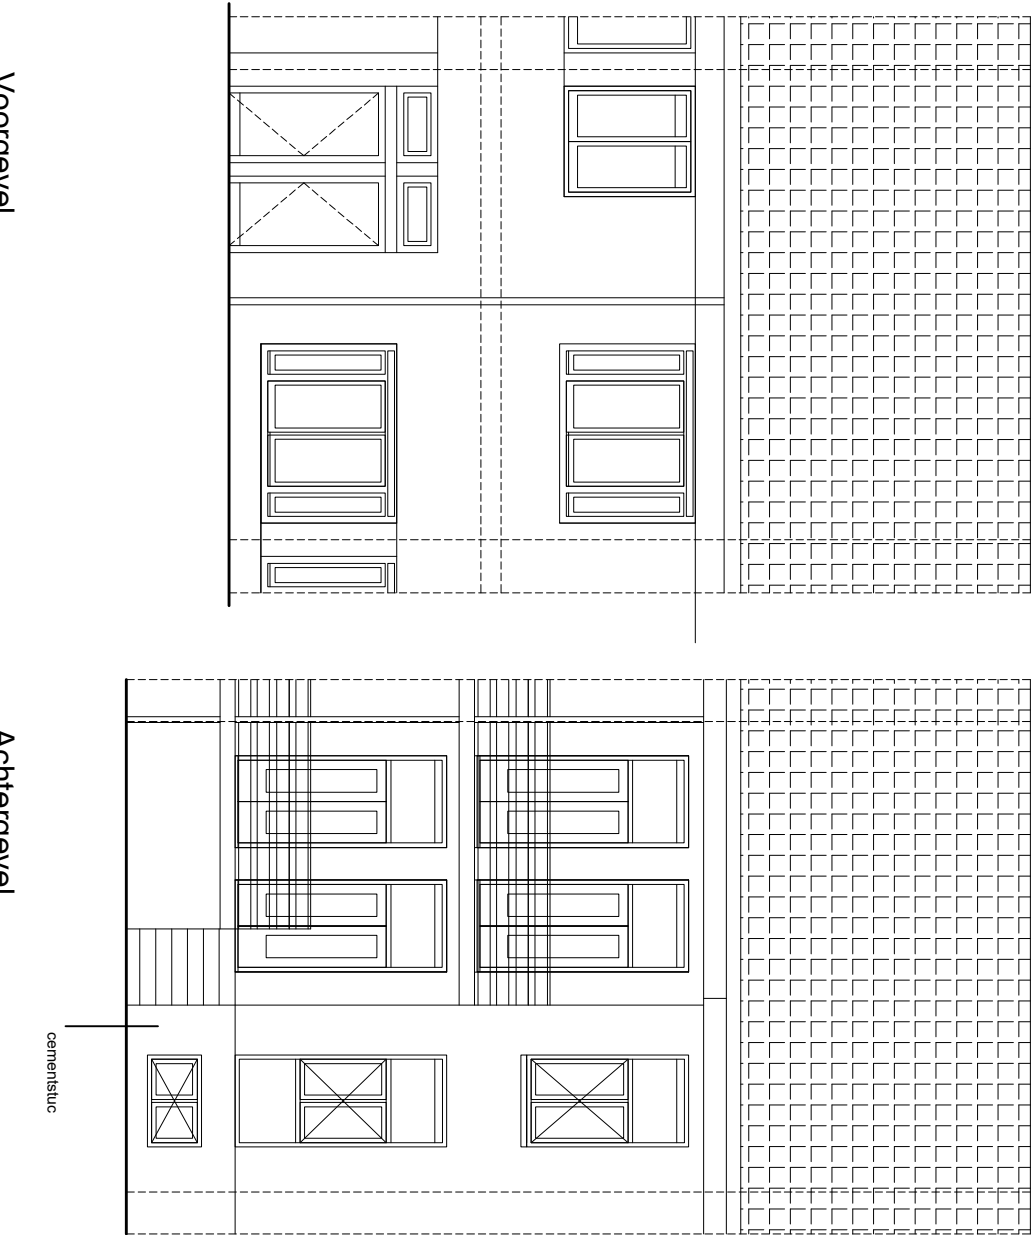


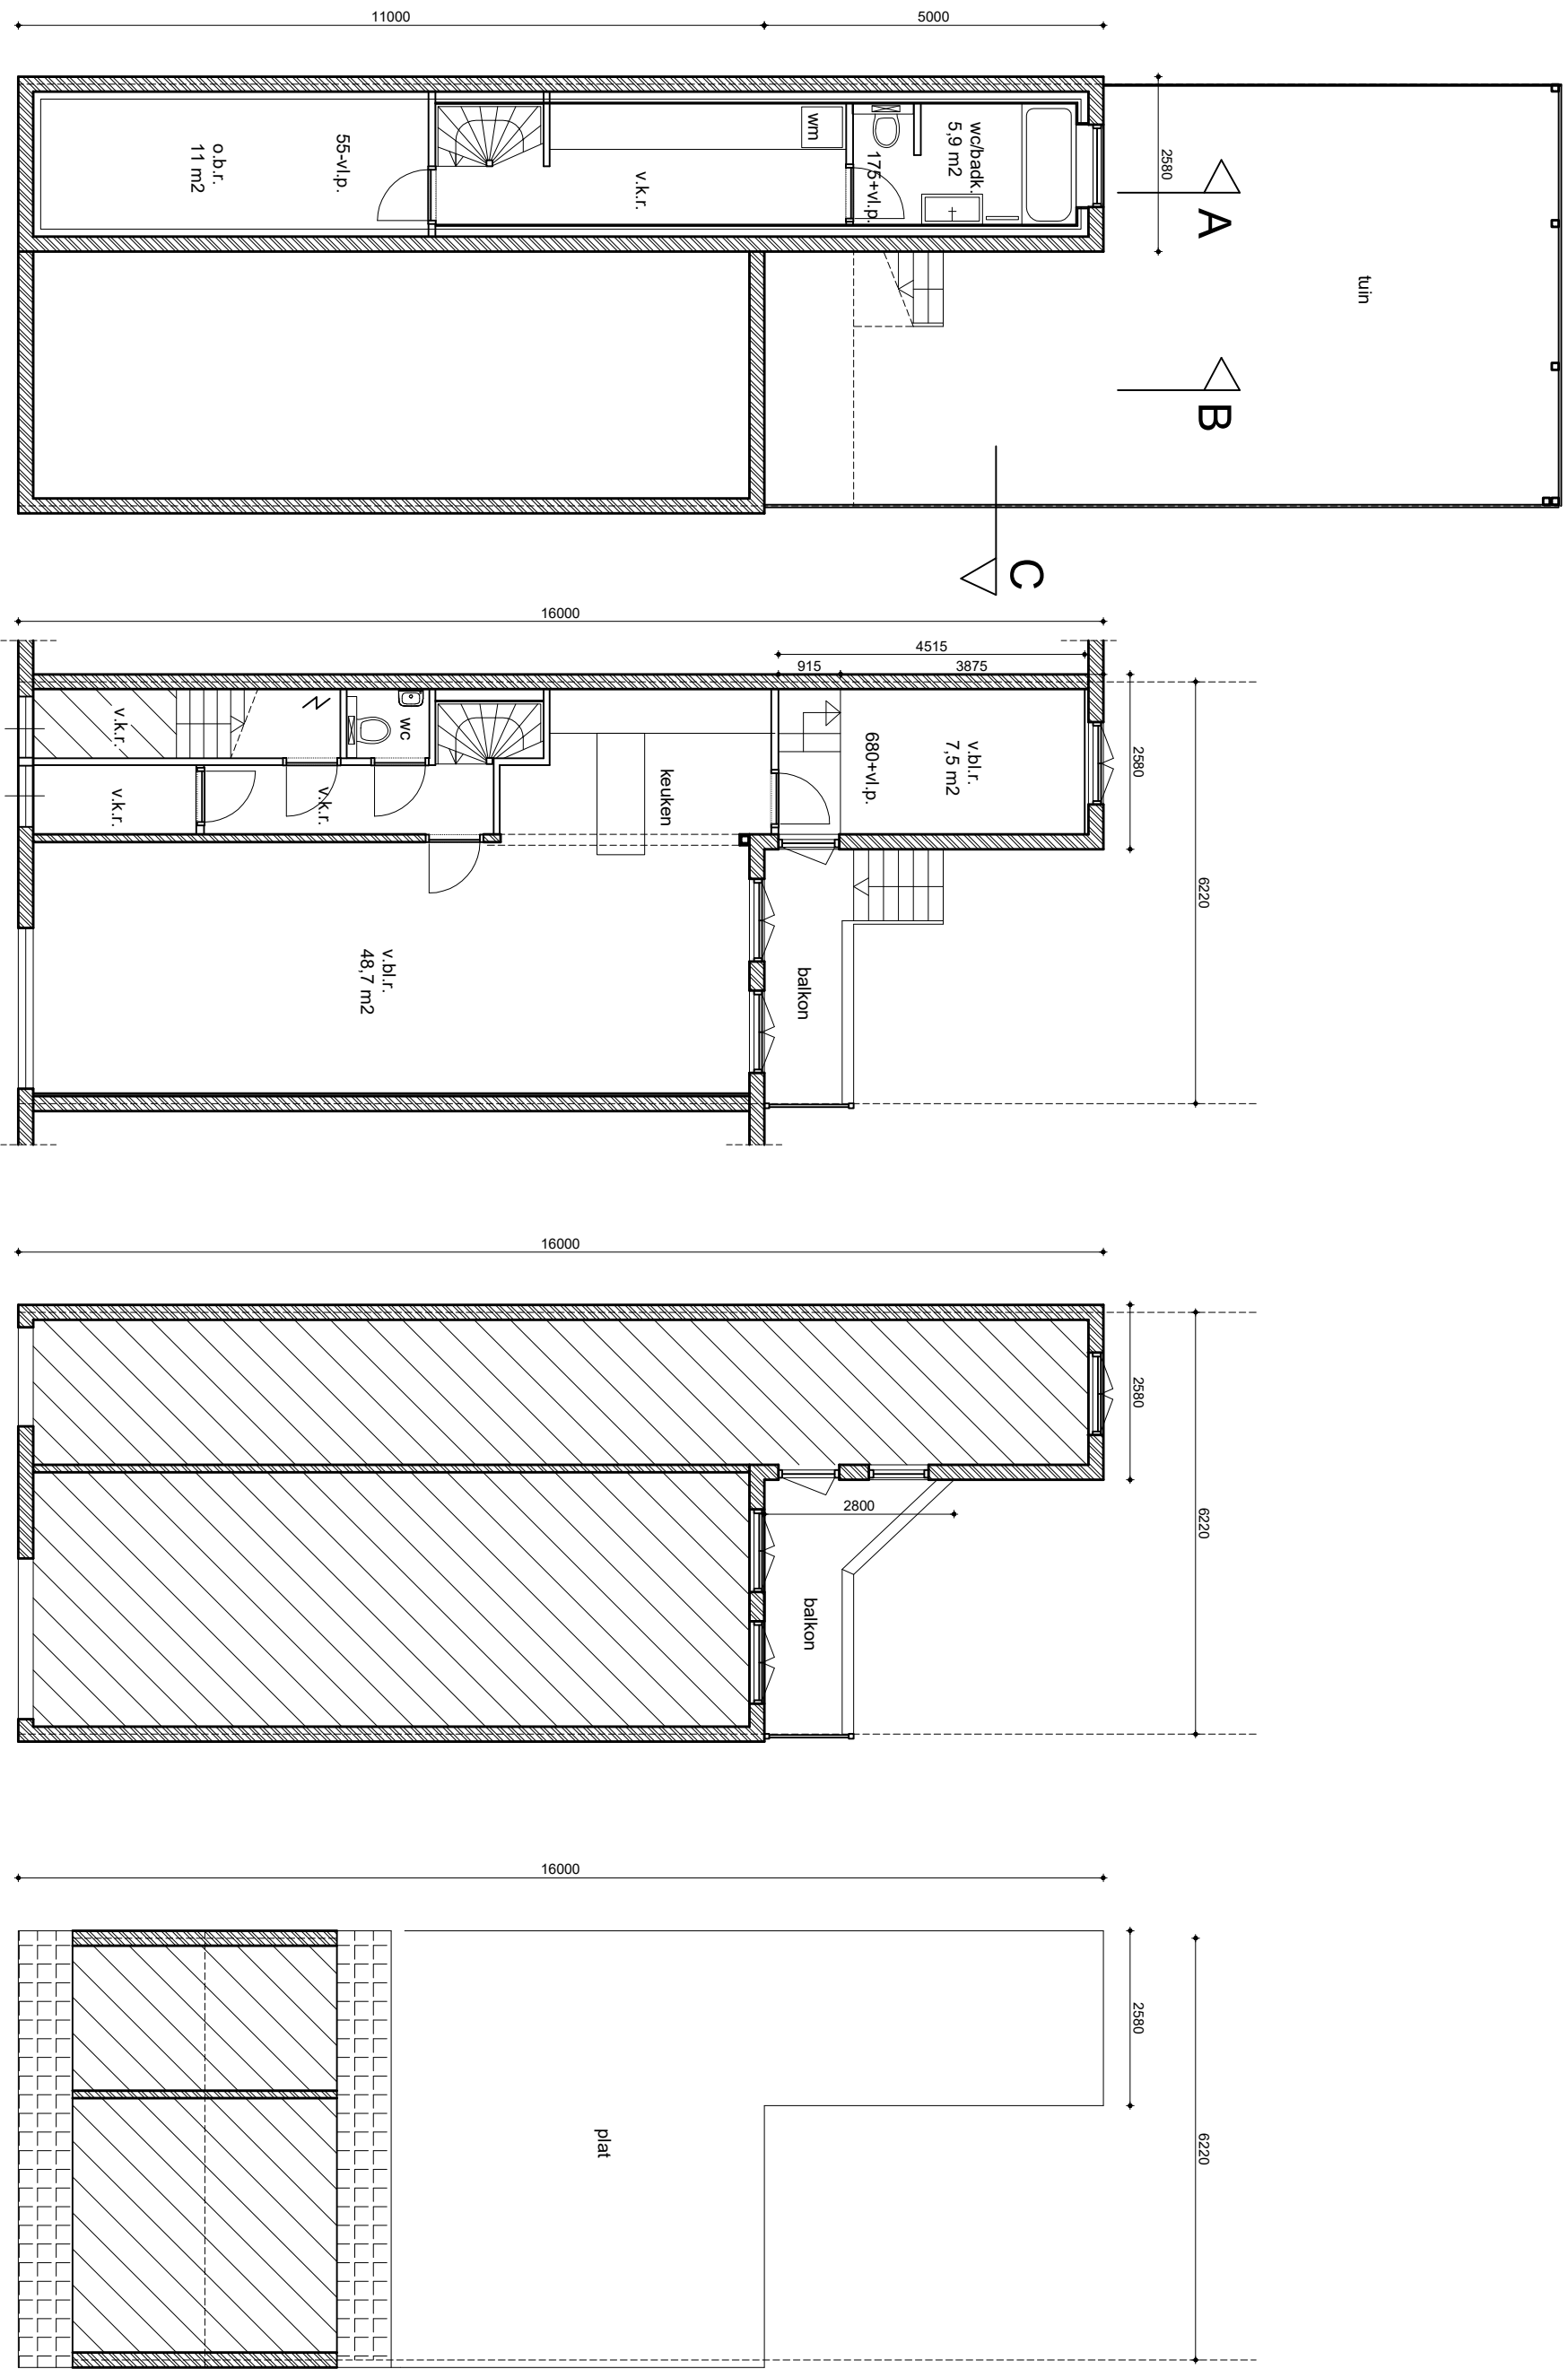

Souterrain




Begane grond

1e verdieping


Zolder

Voorgevel




Achtergevel

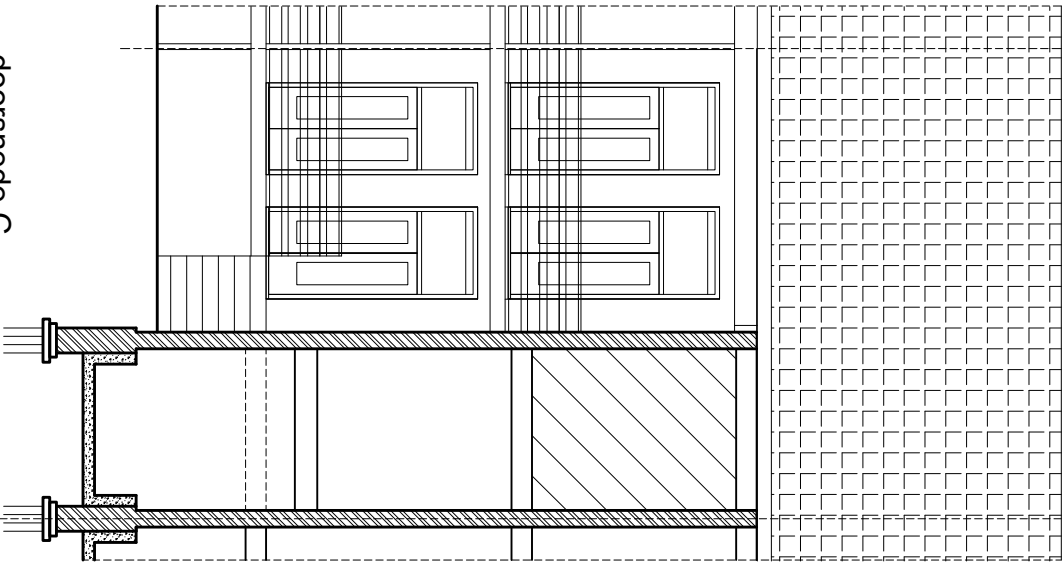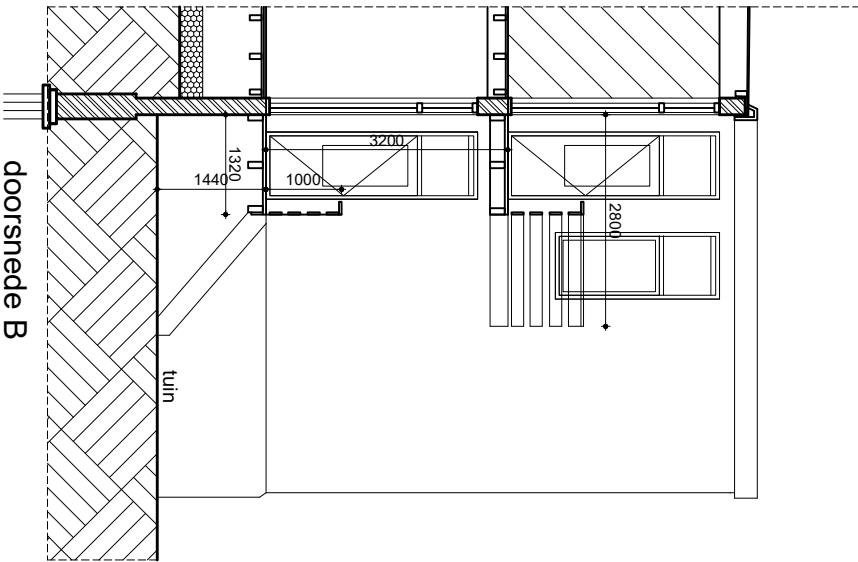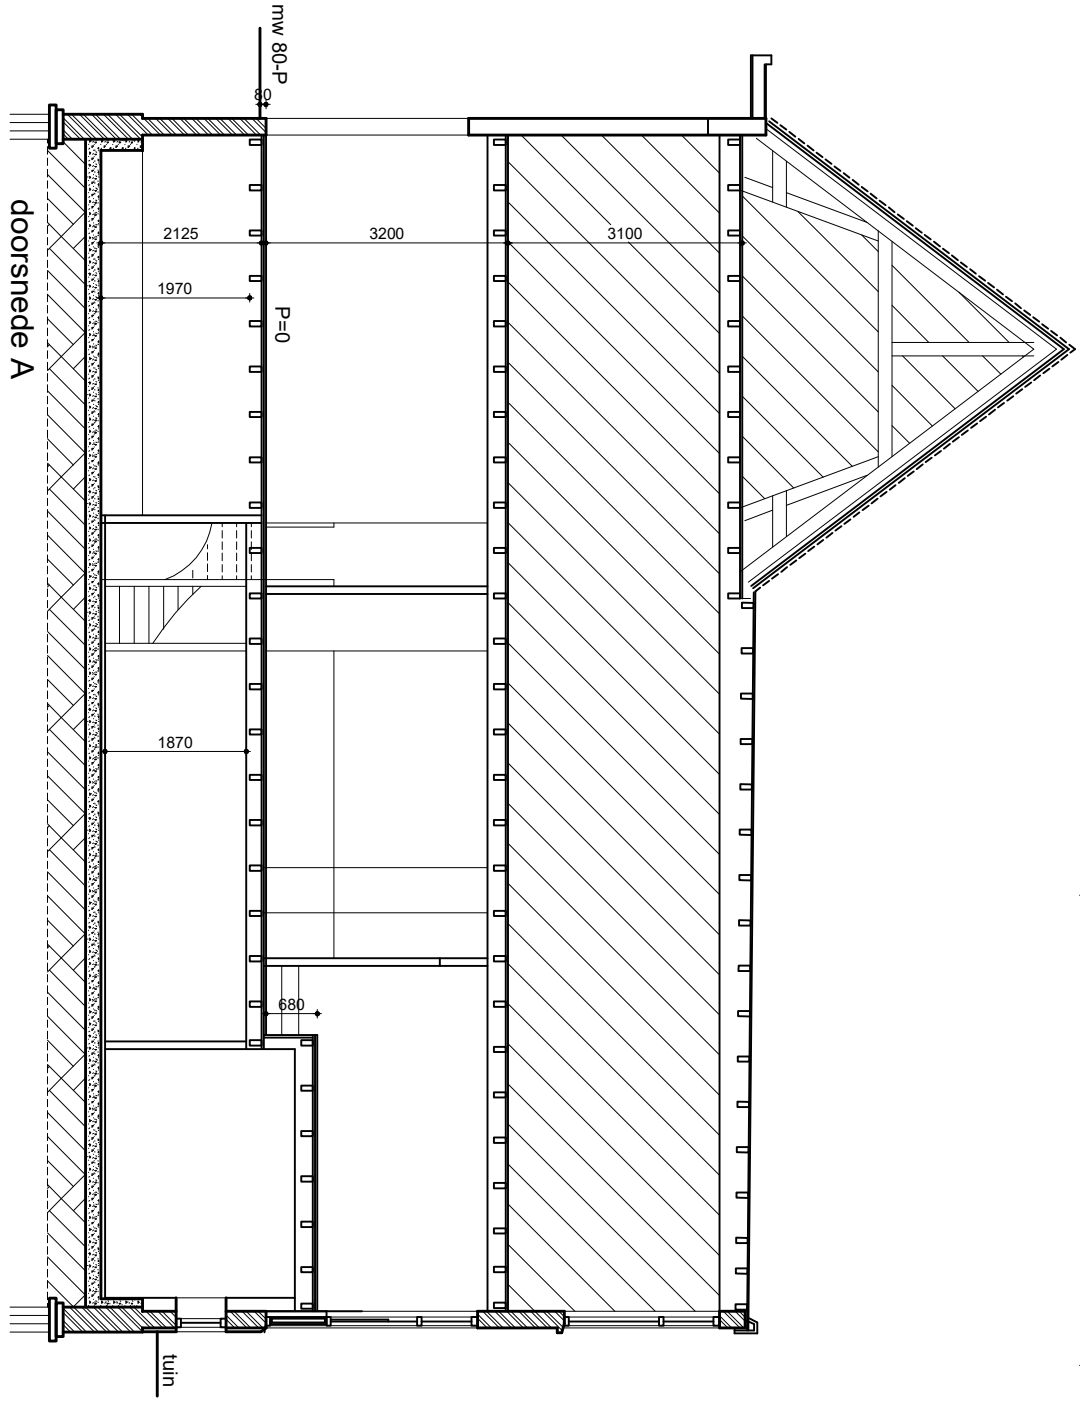

- RENOOI
- metsewerk
 - lichte scheidingswanden steenachtig
 - lichte scheidingswanden Metal-Stud
 - v.b.l.r. verbijsruimte
 - v.k.f. verkeersruimte
 - o.b.r. onbwoende ruimte
 - w.m. wasmachine aansluiting
 - h.w.a. hemelwaterafvoer
 - g.a. rookgasafvoer
 - o.a.n.s. ventilatiekanaal
 - v. ventilatievoorziening
 - meterkast
 - buiten aanvraag

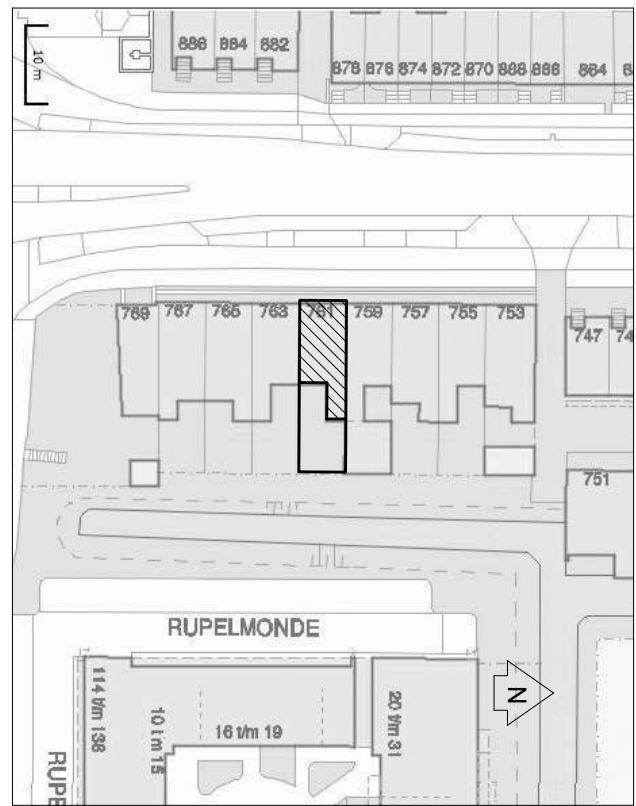

PROJEKTOER B U I L D I N G K V A Architectenbureau Kva 1e Helmerstraat 17 C-1 1054 CX Amsterdam T: 020 6639618 E: ad@kva.nl www.kva.nl		Werk Amstelveenseweg 761 Amsterdam	
gewijzigd Datum	04-04-2018	fase aanvraag omgevingsvergunning WBBO	Omgeving plattegronden doorsnede, gevels, bestaande toestand
Schaal 1 : 100 / A2		tek.nr. B-01	

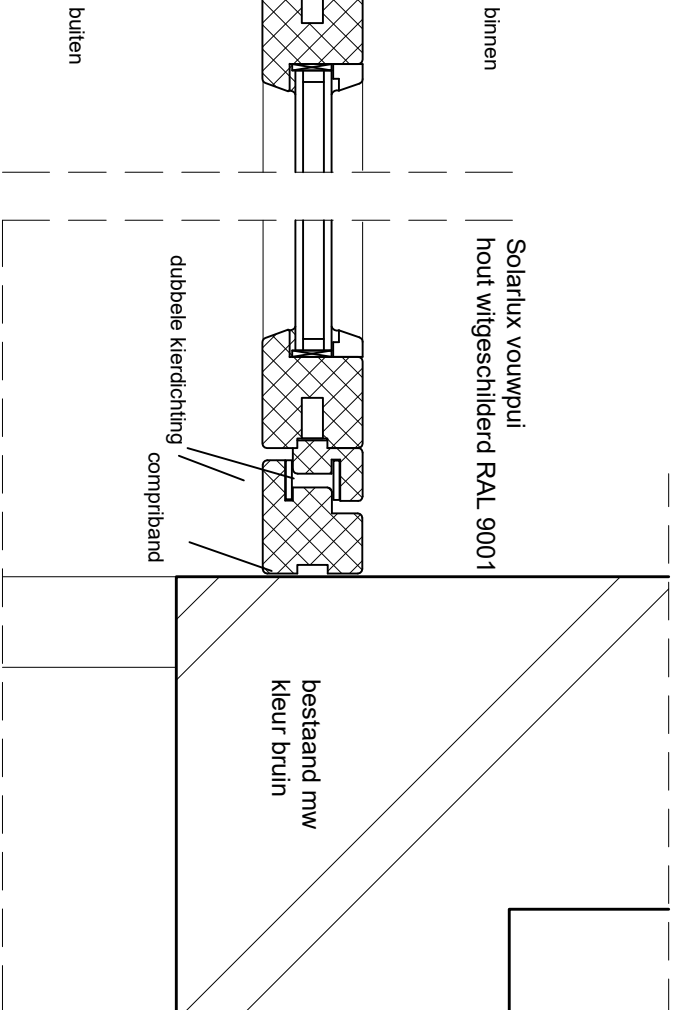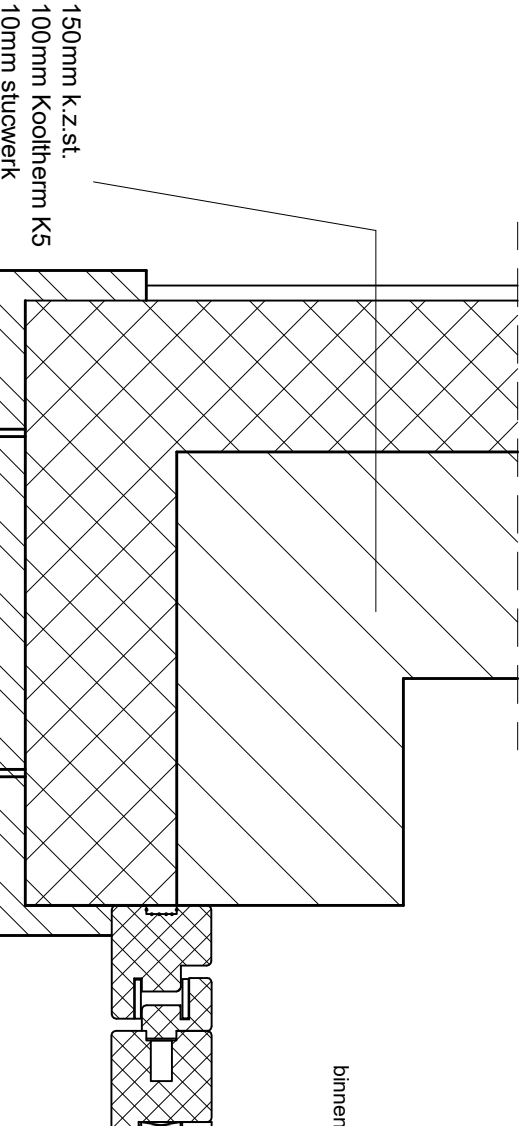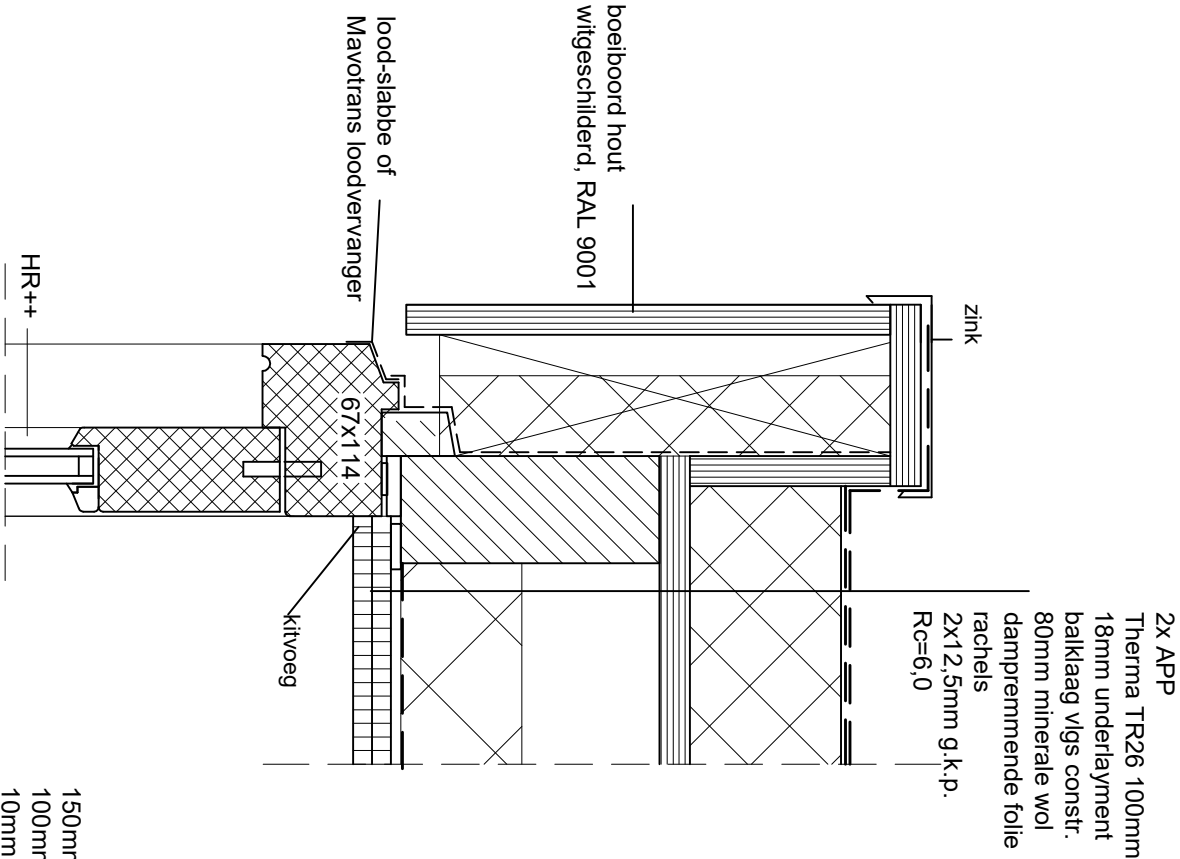

detail 1

Detail 2

Detail 3

ARCHITECTEN BUREAU  KWA Architectenbureau Kwa 1e Helmersstraat 17 C-1 1054 CX Amsterdam T: 020 6839618 E: ab@kwa.nl www.kwa.nl			Werk Amstelveenseweg 761 Amsterdam	
gewijzigd Datum	fase aanvraag omgevingsvergunning WABO		Omschrijving details 1 t/m 3 nieuw	
	Schaal	1 : 5/ A3	tek.nr. B-03	