



TEKENBUREAU
VAN ASSEN

Zaailand 60 9205 EH Drachten

www.tekenbureauvanassen.nl
info@tekenbureauvanassen.nl

tel. : 06 222 75 844
fax : 084 836 34 22

AANVRAAG OMGEVINGSVERGUNNING

PROJEKT : Vergunning aanvraag dakkapel fam. vd Lugt


Berkendreef 52, 3137 BG VLAARDINGEN

OPDR.GEVER : Ruiter dakkapellen

WERK NO. : 18-262 (064)

DATUM : 28-04-2018

GEWIJZIGD : 13-07-2018

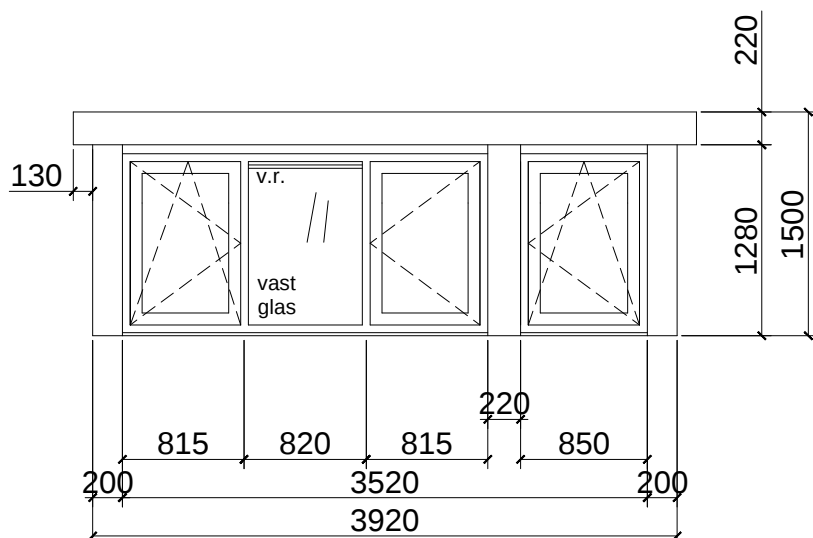

AANZICHT DAKKAPEL

(schaal 1:50)

kozijn : Kunststof (houtnerf) / zwart bruin Ral 8022
raam : Kunststof (houtnerf) / zwart bruin Ral 8022

beglazing : HR++ isolatieglas

zijwangen : Keralit (houtnerf) / donkerbruin
boeideel : Keralit (houtnerf) / donkerbruin
front : Keralit (houtnerf) / donkerbruin
paneel : Keralit (houtnerf) / donkerbruin

dakschuinde : 34.2 °
dakconstructie : plat, overstek voor 220mm zij 130mm

v.r. = Ducoplus 45 capaciteit 7.2 dm³/s per m¹ bij 1 Pa




schaal 1:100



Kadastrale gemeente VLAARDINGEN
Sectie K
Perceel 1435

Schaal 1:1000

0 m 10 m 50 m

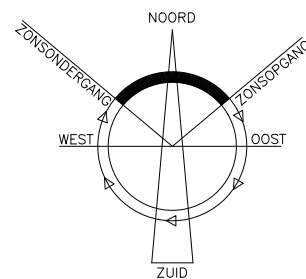

schaal 1:100



BESTAAND

VOORAANZICHT




NIEUW

VOORAANZICHT




schaal 1:100

BESTAAND

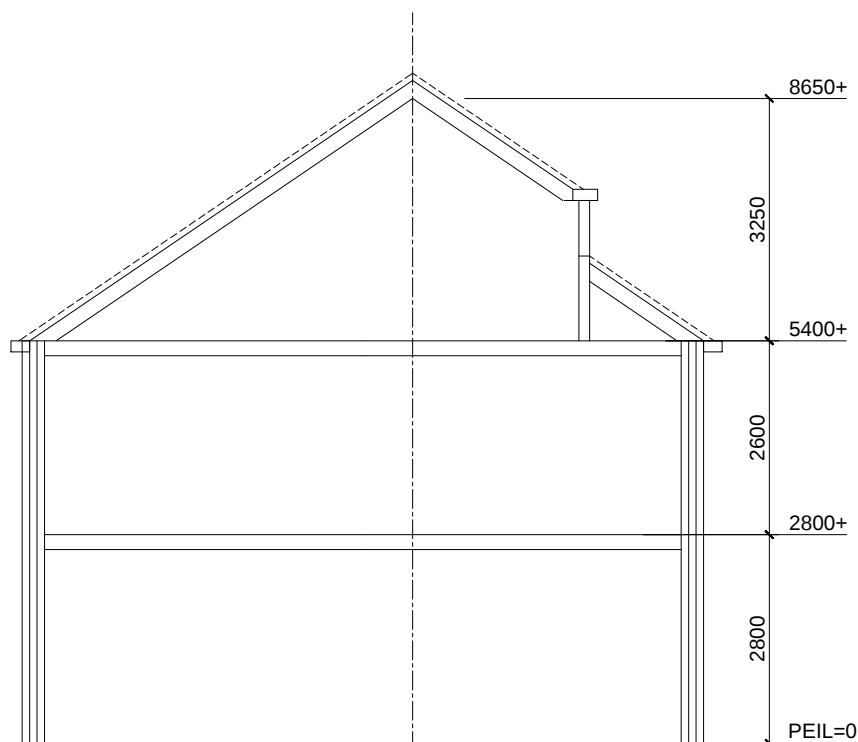

DOORSNEDE

NIEUW

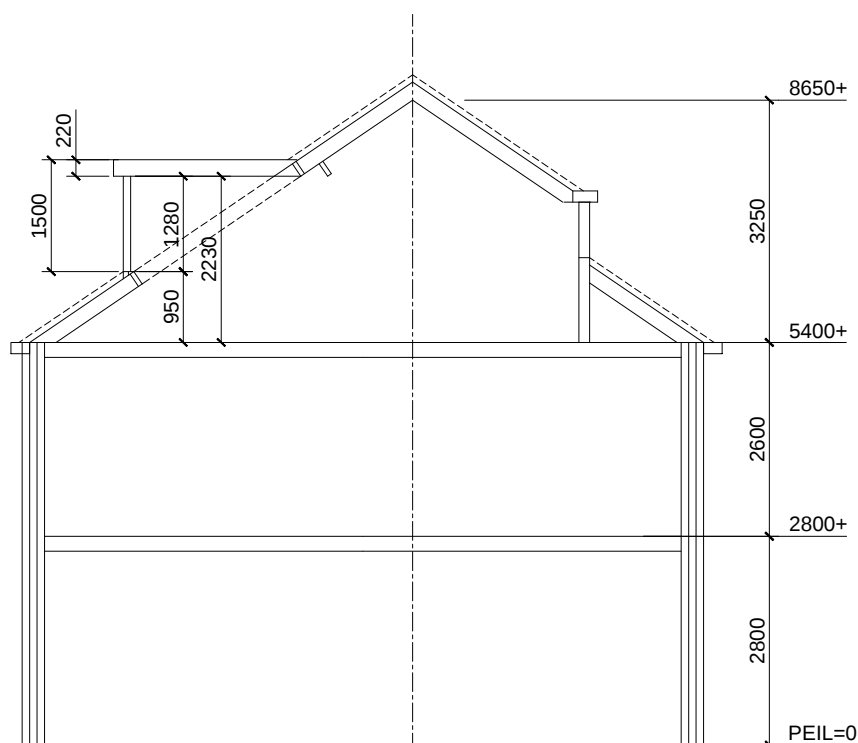


DOORSNEDE

Rc waardes dakkapel	
Onderdeel	Waarde
Zijwangen	min. 4.5 m2 k/w
Platdak	min. 6.0 m2 k/w

Toegevoegde inhoud / oppervlakte		
Onderdeel	Inhoud	Oppervlakte
dakkapel	6 m ³	4.5 m ²
-	- m ³	- m ²



schaal 1:100

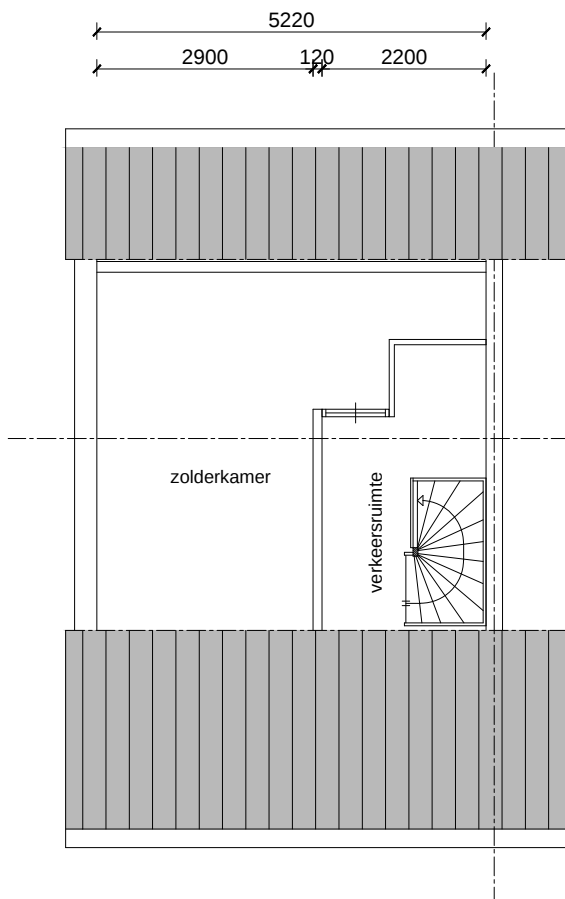

PLATTEGROND
(bestaand)


Dakkapel algemeen:

Alle buitenbeglazing, voorzien van H.R. ++ beglazing. Hang en sluitwerk conform NeN-5087 en NeN-5096. (Draaiende delen voorzien van minimaal 2 sterren ** beslag).

Het te bouwen bouwwerk zodanig uitvoeren dat het binnendringen van muizen en ratten wordt tegengegaan de uitwendige scheidingsconstructie heeft geen openingen breder dan 0,01 m

Indien niet aanwezig, rookmelders plaatsen conform NeN 2555 van het bouwbesluit


dakkapel minimaal 50cm uit dakrand.

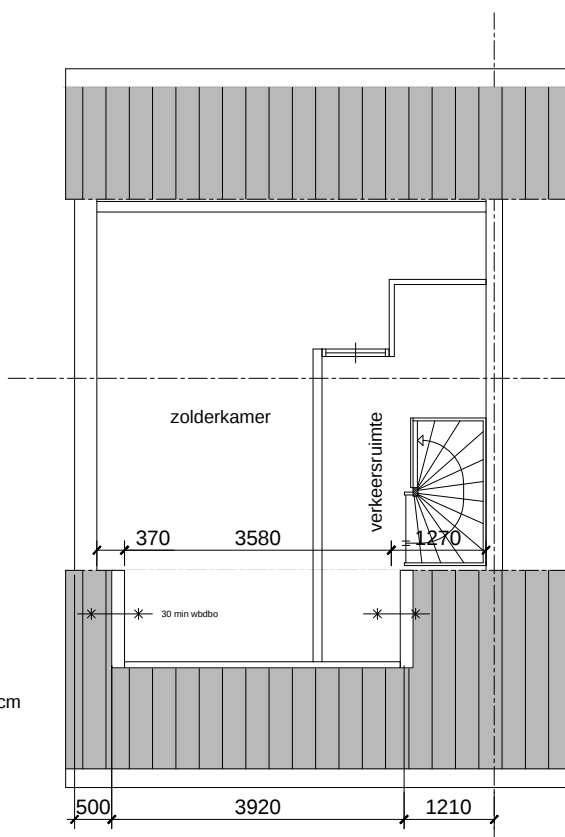


PLATTEGROND
(nieuw)



schaal 1:100

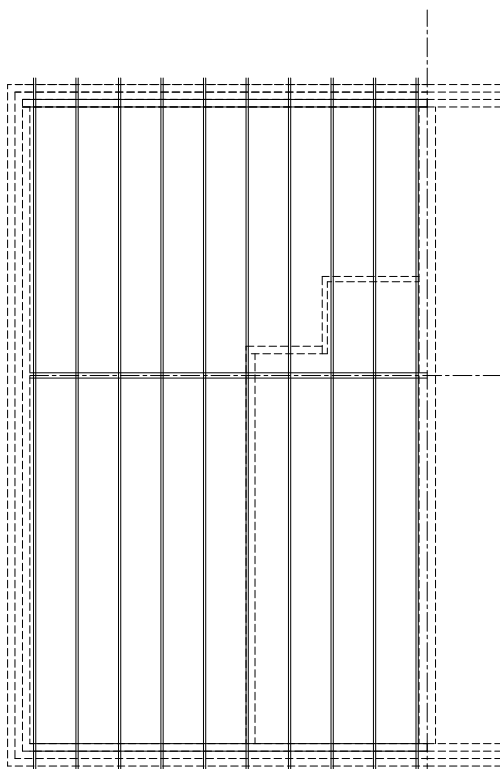

PRINCIPE KAPPLAN
(bestaand)

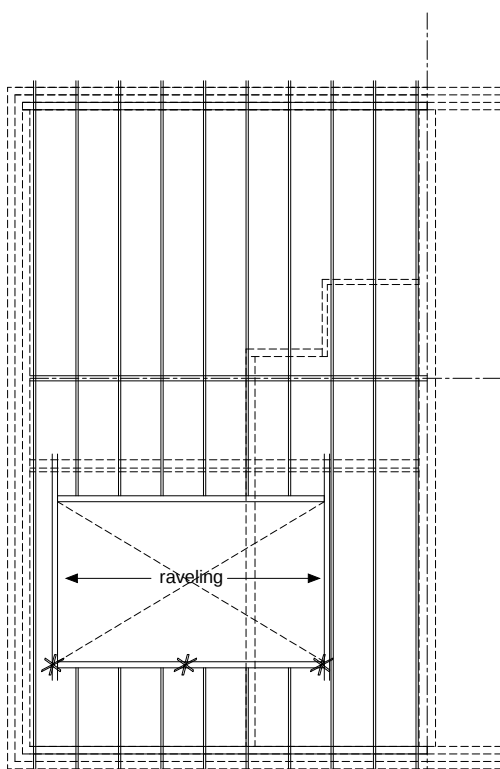

PRINCIPE KAPPLAN
(nieuw)


te plaatsen raveling gelijk aan bestaande gordingen/sporen,
bevestigd d.m.v. bat ankers
* = afsteunen op vloer



schaal 1:100

Opbouw plat dak RC 6,0m2 K/W:
 -aluminium daktrim
 -aanzicht boeideel
 -EPDM
 -prefab dakplaat
 -uitrachelen (optie)
 -afwerking (optie)

**knijplaat schuimstrook
 isolatie**

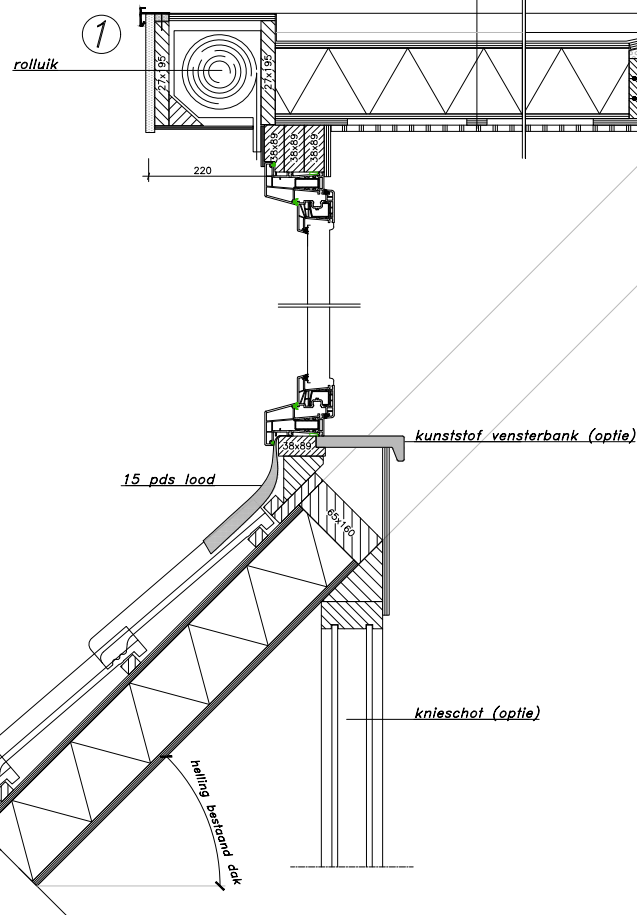

3

4
 afschot 1cm/m1

Opbouw zijwang RC 4,5m2 K/W:
 -gipsplaat afwerking
 -prefab zijwangplaat
 -rachels 21x47mm
 -kunststof rabatdelen

30 min wdbbo

4

2x H.W.A. spuerer Ø75mm

5

verholengoot


**kunststof kozijn verdiept profiel
 compriband**

6

Opbouw zijwang RC 4,5m2 K/W:
 -gipsplaat afwerking
 -prefab zijwangplaat
 -rachels 21x47mm
 -kunststof rabatdelen

30 min wdbbo

principe details 1 15

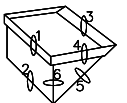

Postbus 17, 1645 ZG Ursem
 Tel: 088-4321000 Fax: 088-4321009
 © RUTER DAKPAPELEN 2011
 wijzigingen voorbehouden

versie: 20130605