


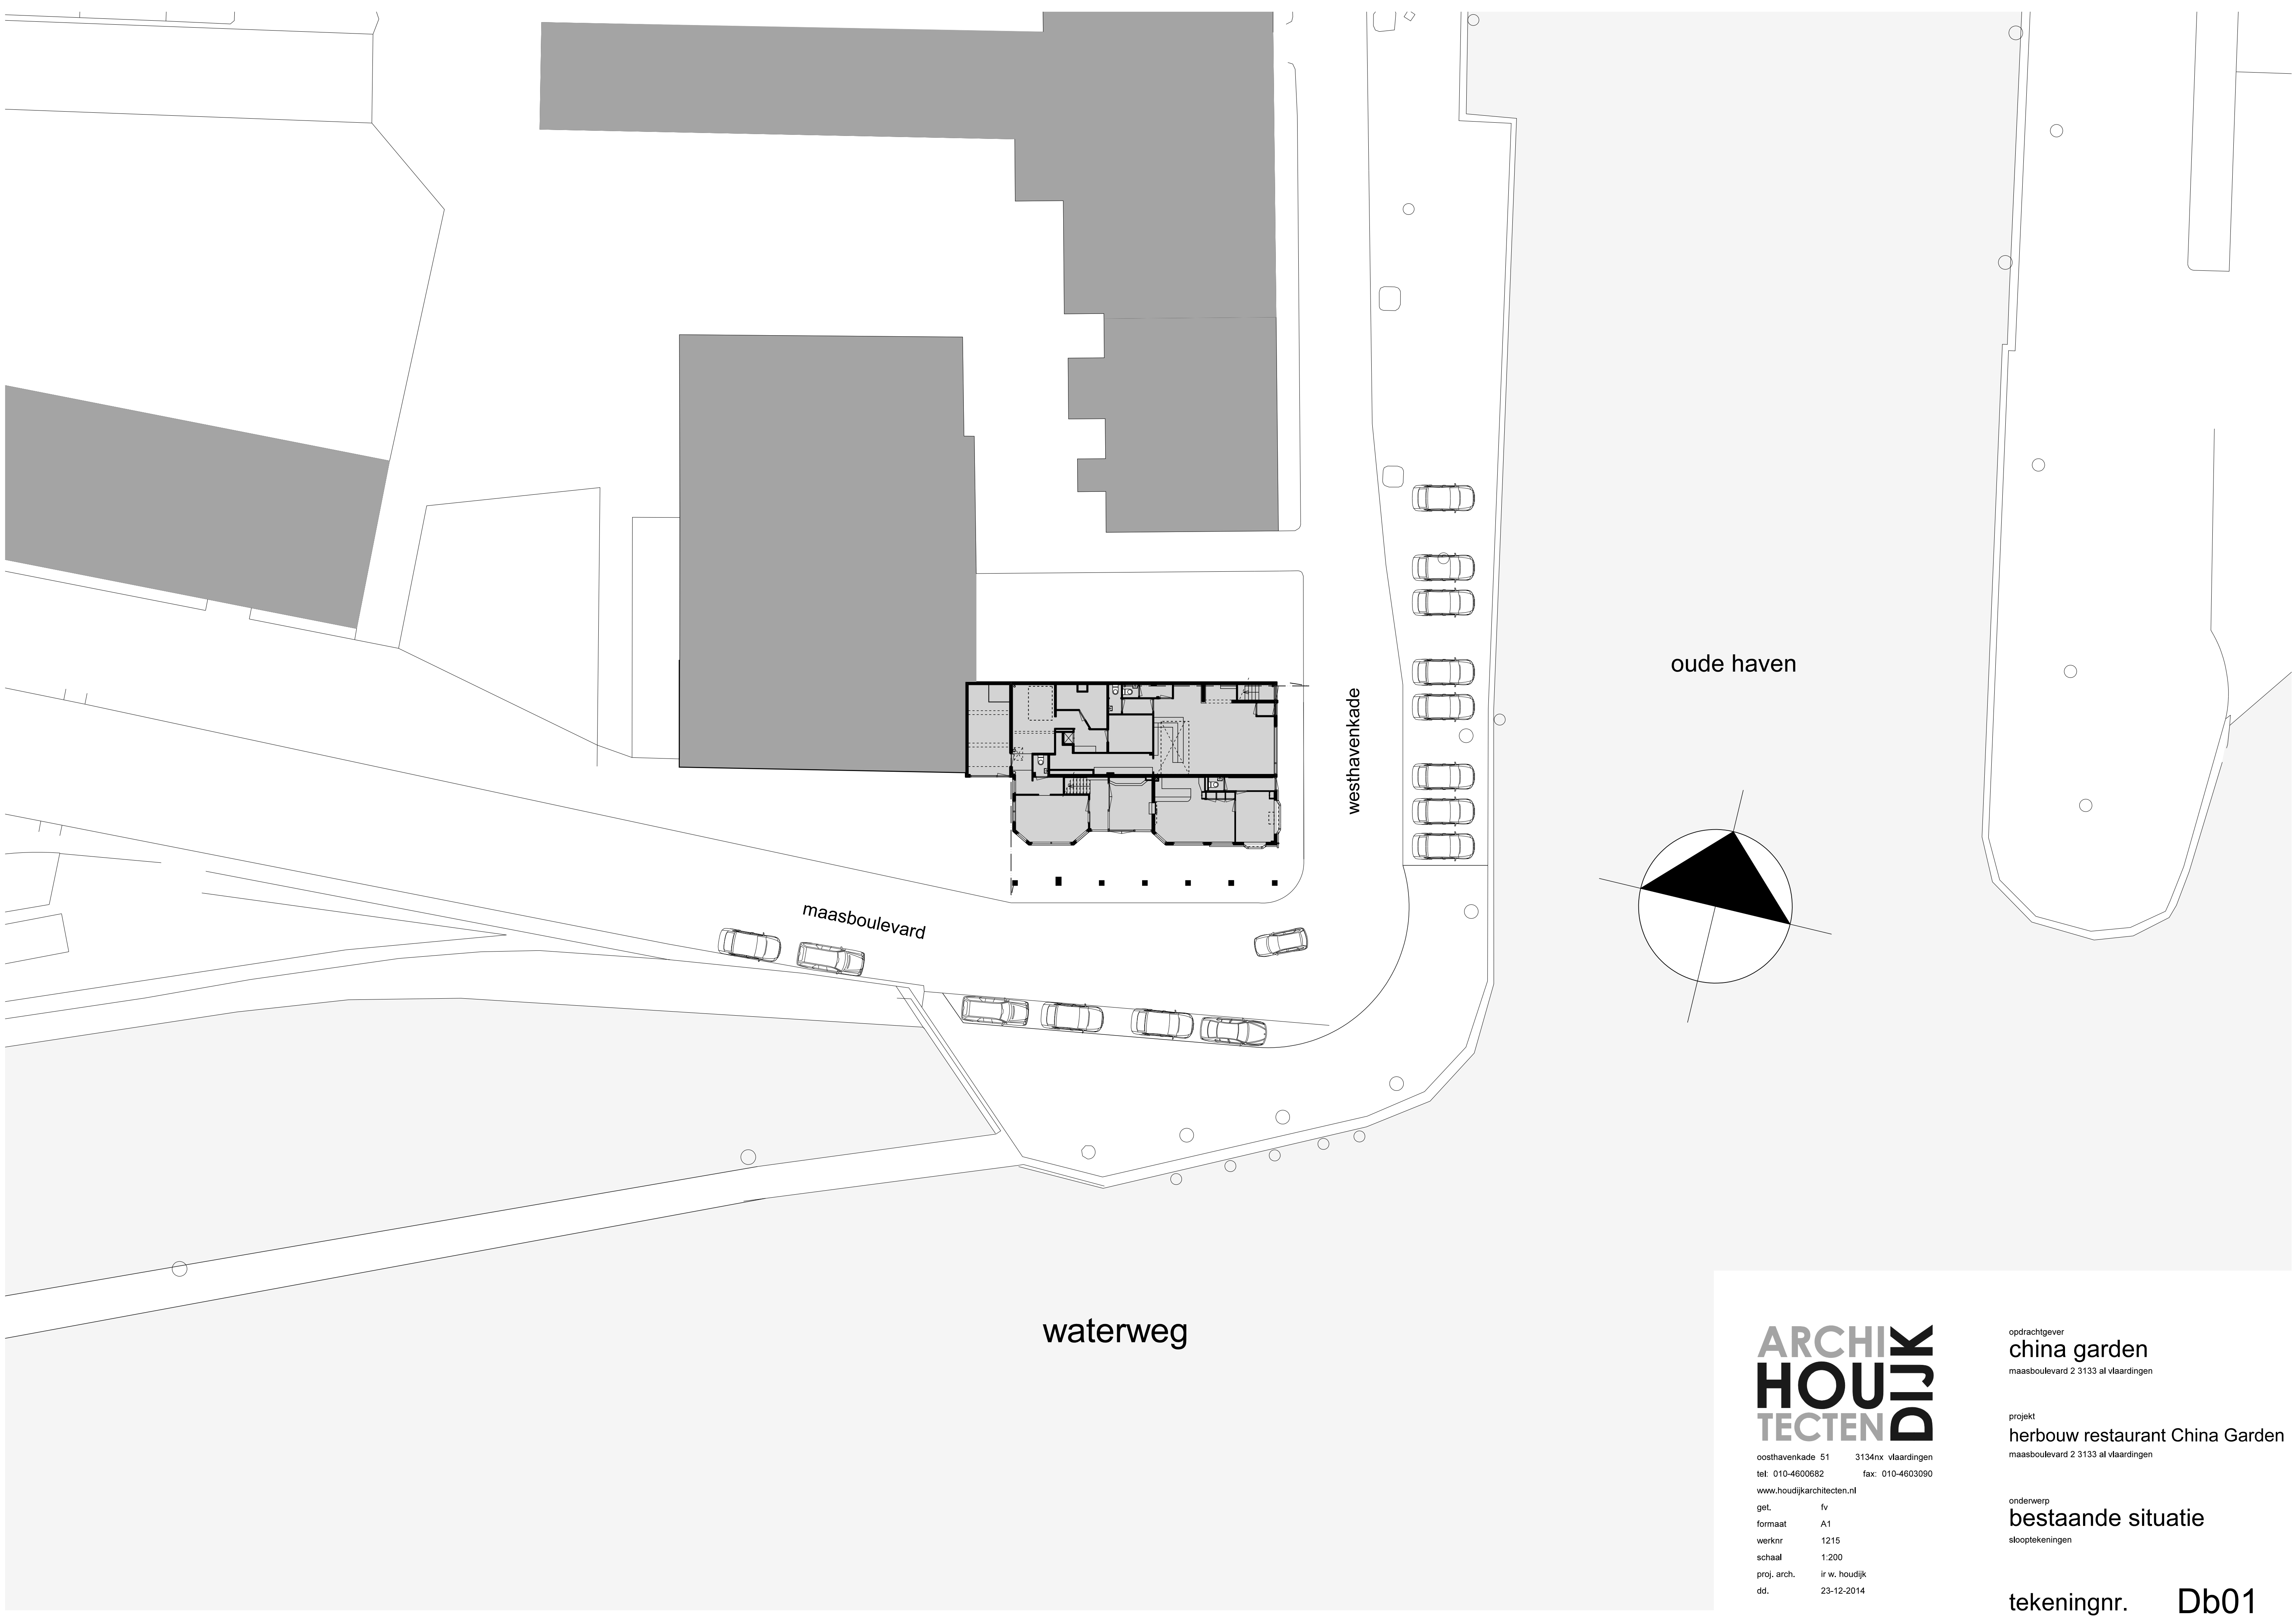

**ARCHI  
HOUDJ  
TECTEN DIJK**

oosthavenkade 51 3134nx vlaardingen  
tel: 010-4600682 fax: 010-4603090  
www.houdijkarchitecten.nl

get. fv  
formaat A1  
werknr 1215  
schaal 1:200  
proj. arch. ir w. houdijk  
dd. 23-12-2014


opdrachtgever  
**china garden**  
maasboulevard 2 3133 al vlaardingen

projekt  
**herbouw restaurant China Garden**  
maasboulevard 2 3133 al vlaardingen


onderwerp  
**bestaande situatie**  
slooptekeningen

tekeningnr. **Db01**




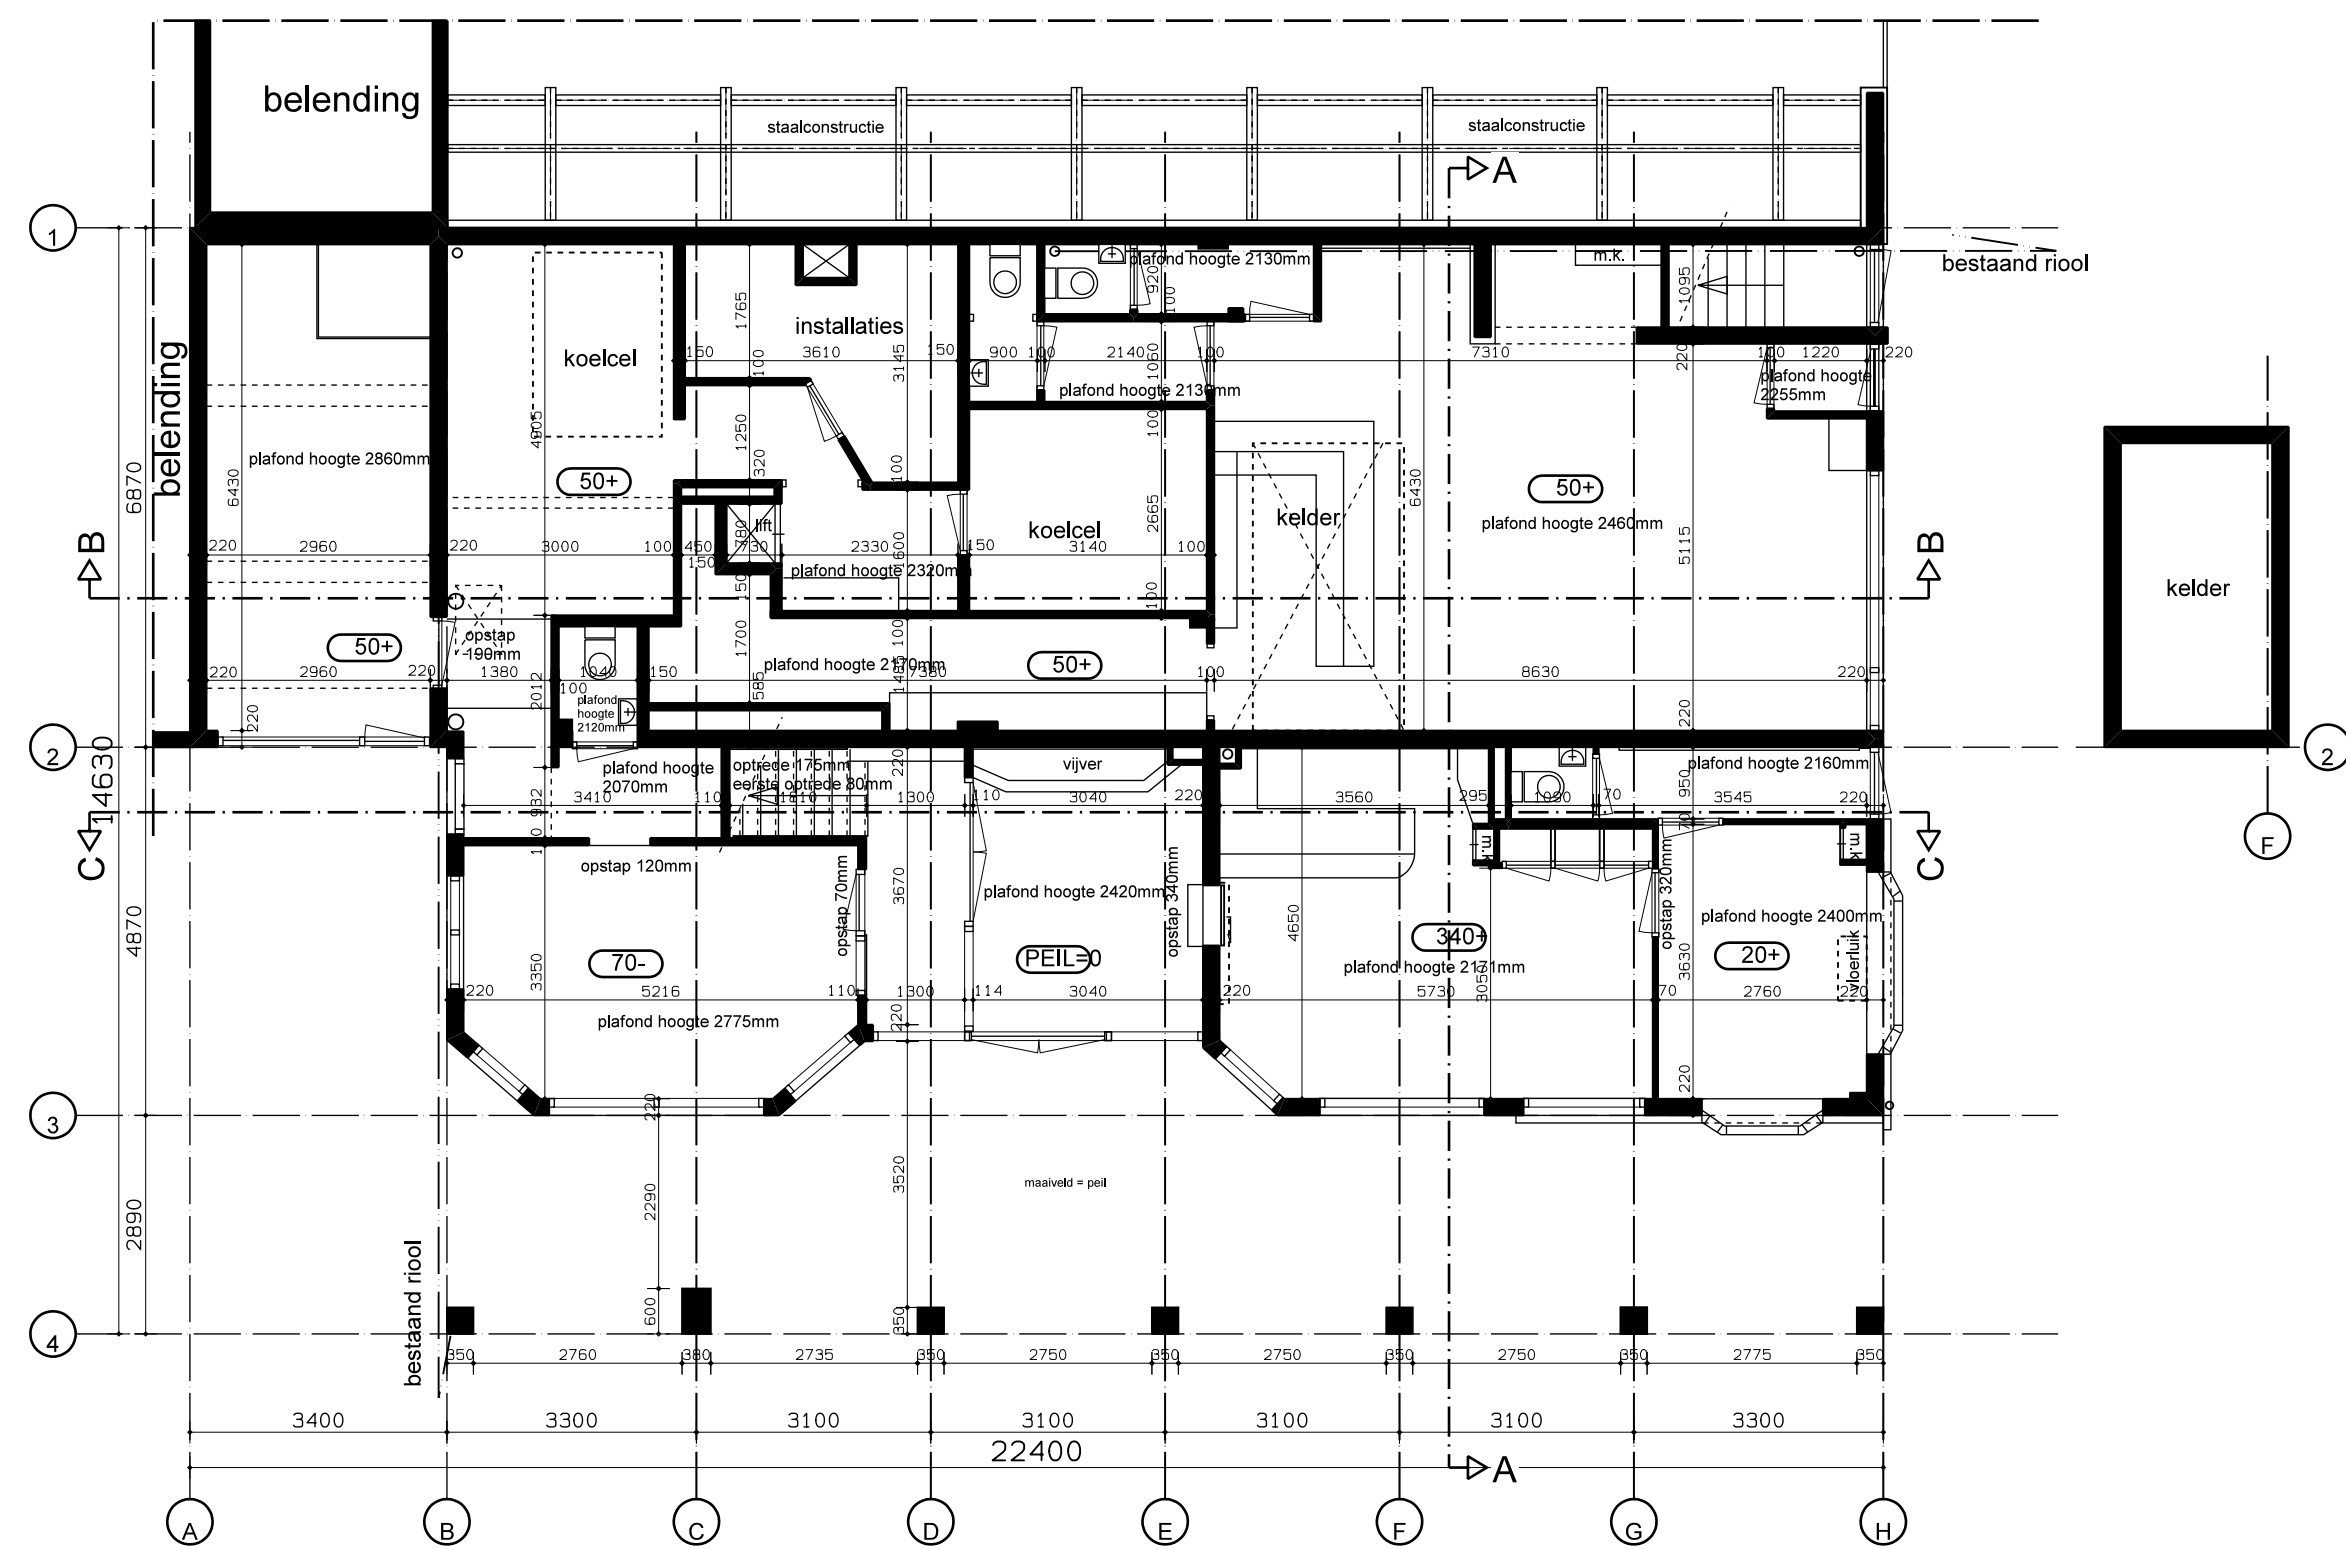


begane grond

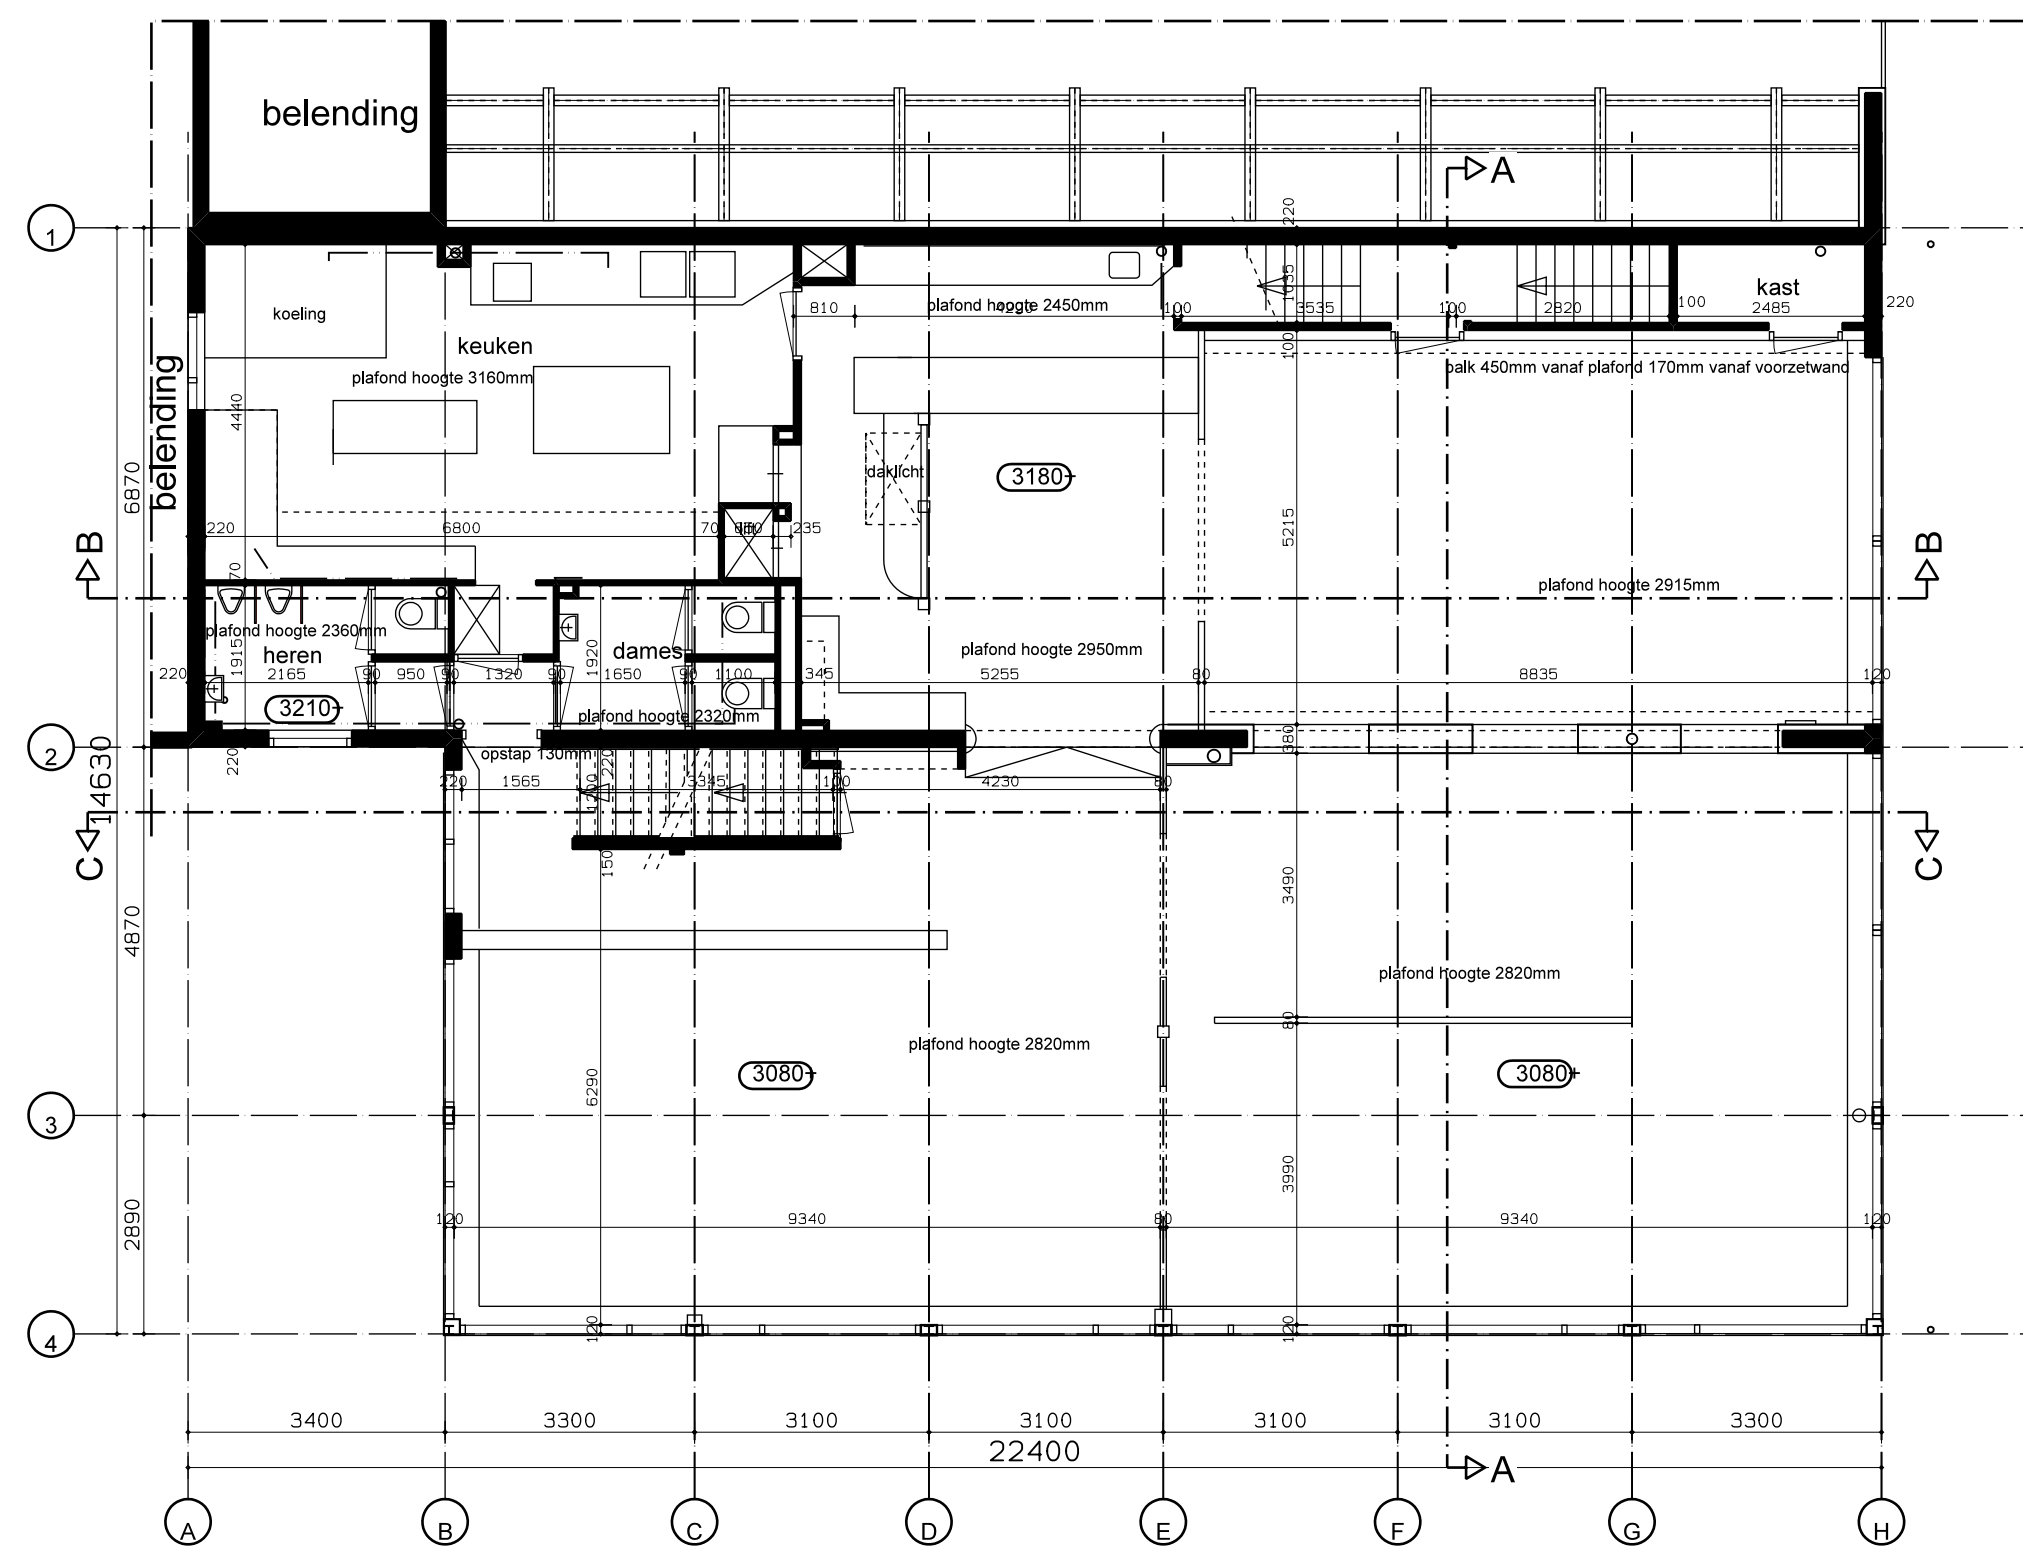

1e verdieping

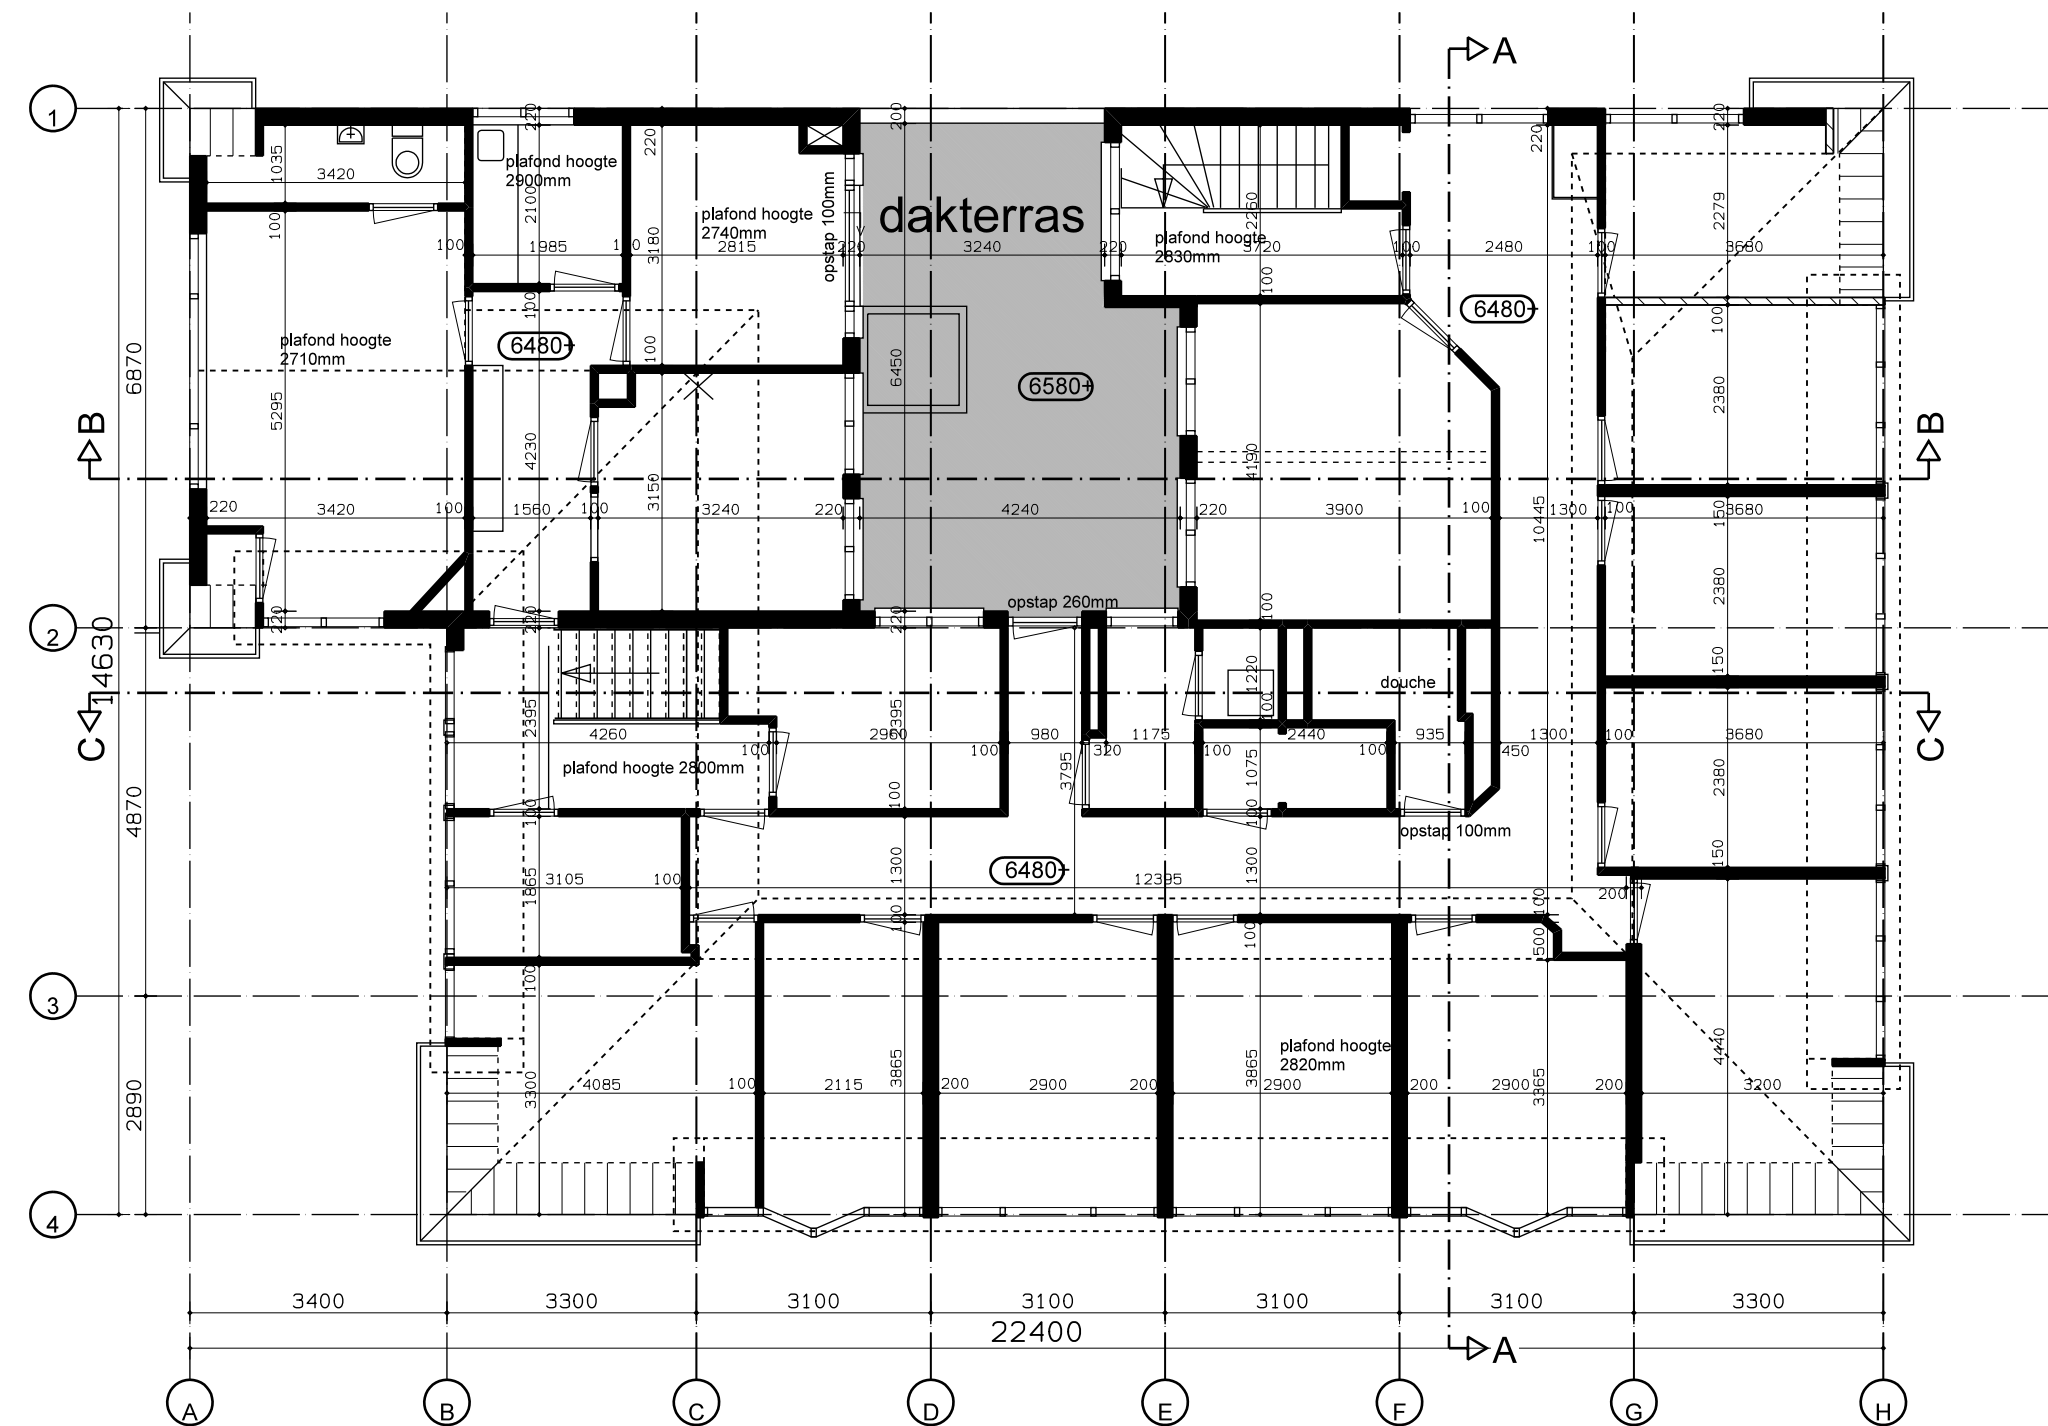

2e verdieping

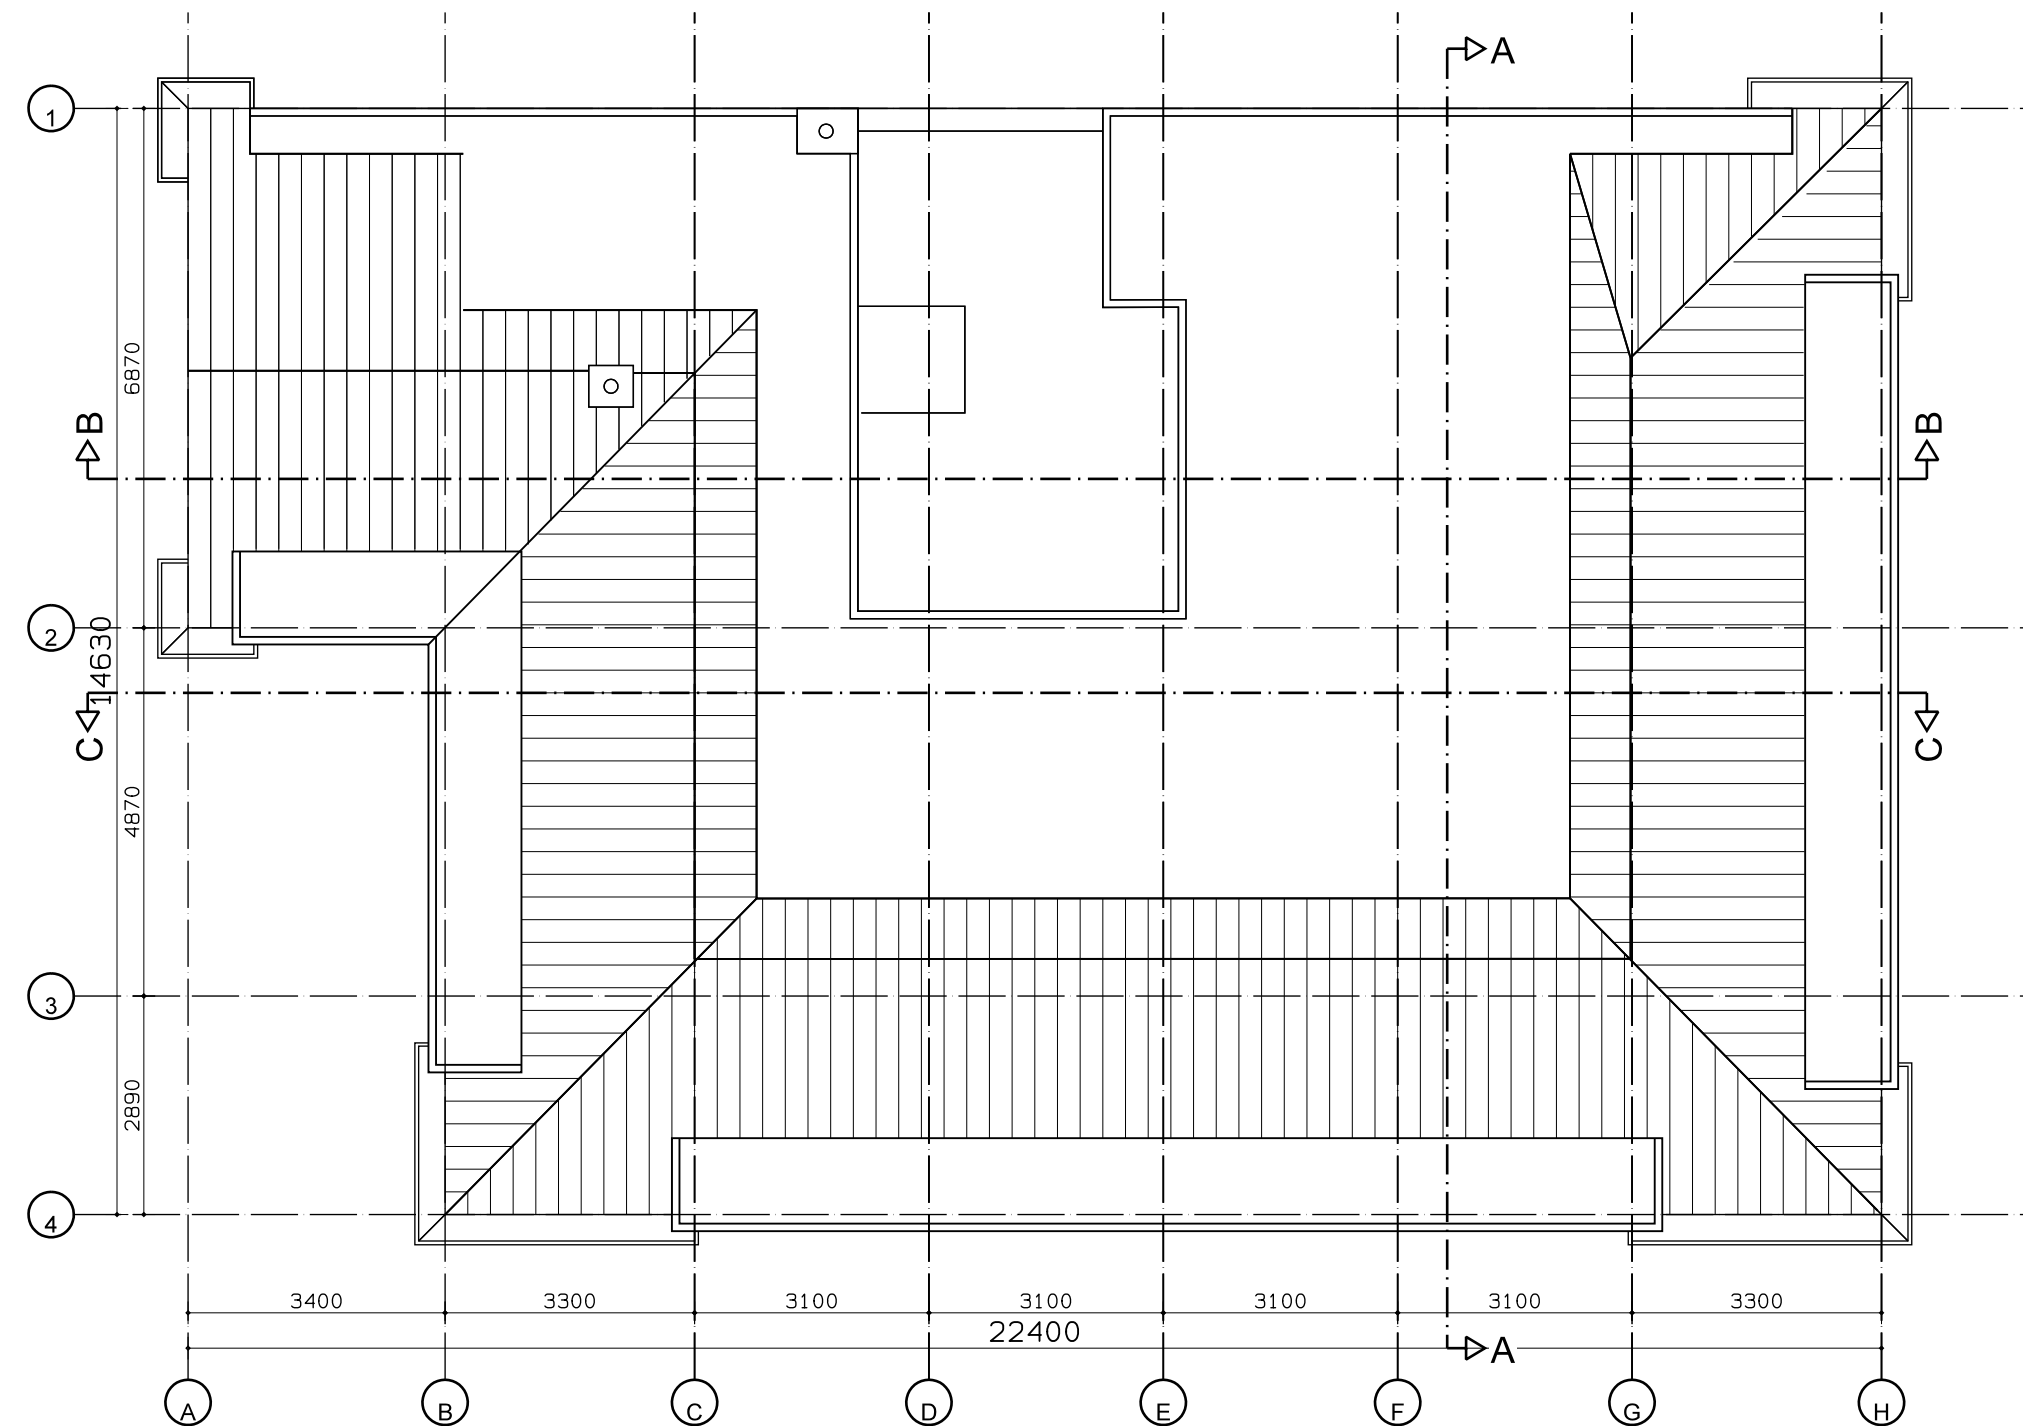

3e verdieping

volledig te slopen

ARCHI  
HOUDJ  
TECTEN  
DIJK

oosthavenkade 51 3134nx vlaardingen  
tel: 010-4600682 fax: 010-4603090  
www.houdijkarchitecten.nl  
get. fv  
formaat A1  
werknr 1215  
schaal 1:100  
proj. arch. ir w. houdijk  
dd. 23-12-2014


opdrachtgever  
china garden  
maasboulevard 2 3133 al vlaardingen

project  
herbouw restaurant China Garden  
maasboulevard 2 3133 al vlaardingen


onderwerp  
bestaande plattegronden  
slooptekeningen

tekeningnr. Db02




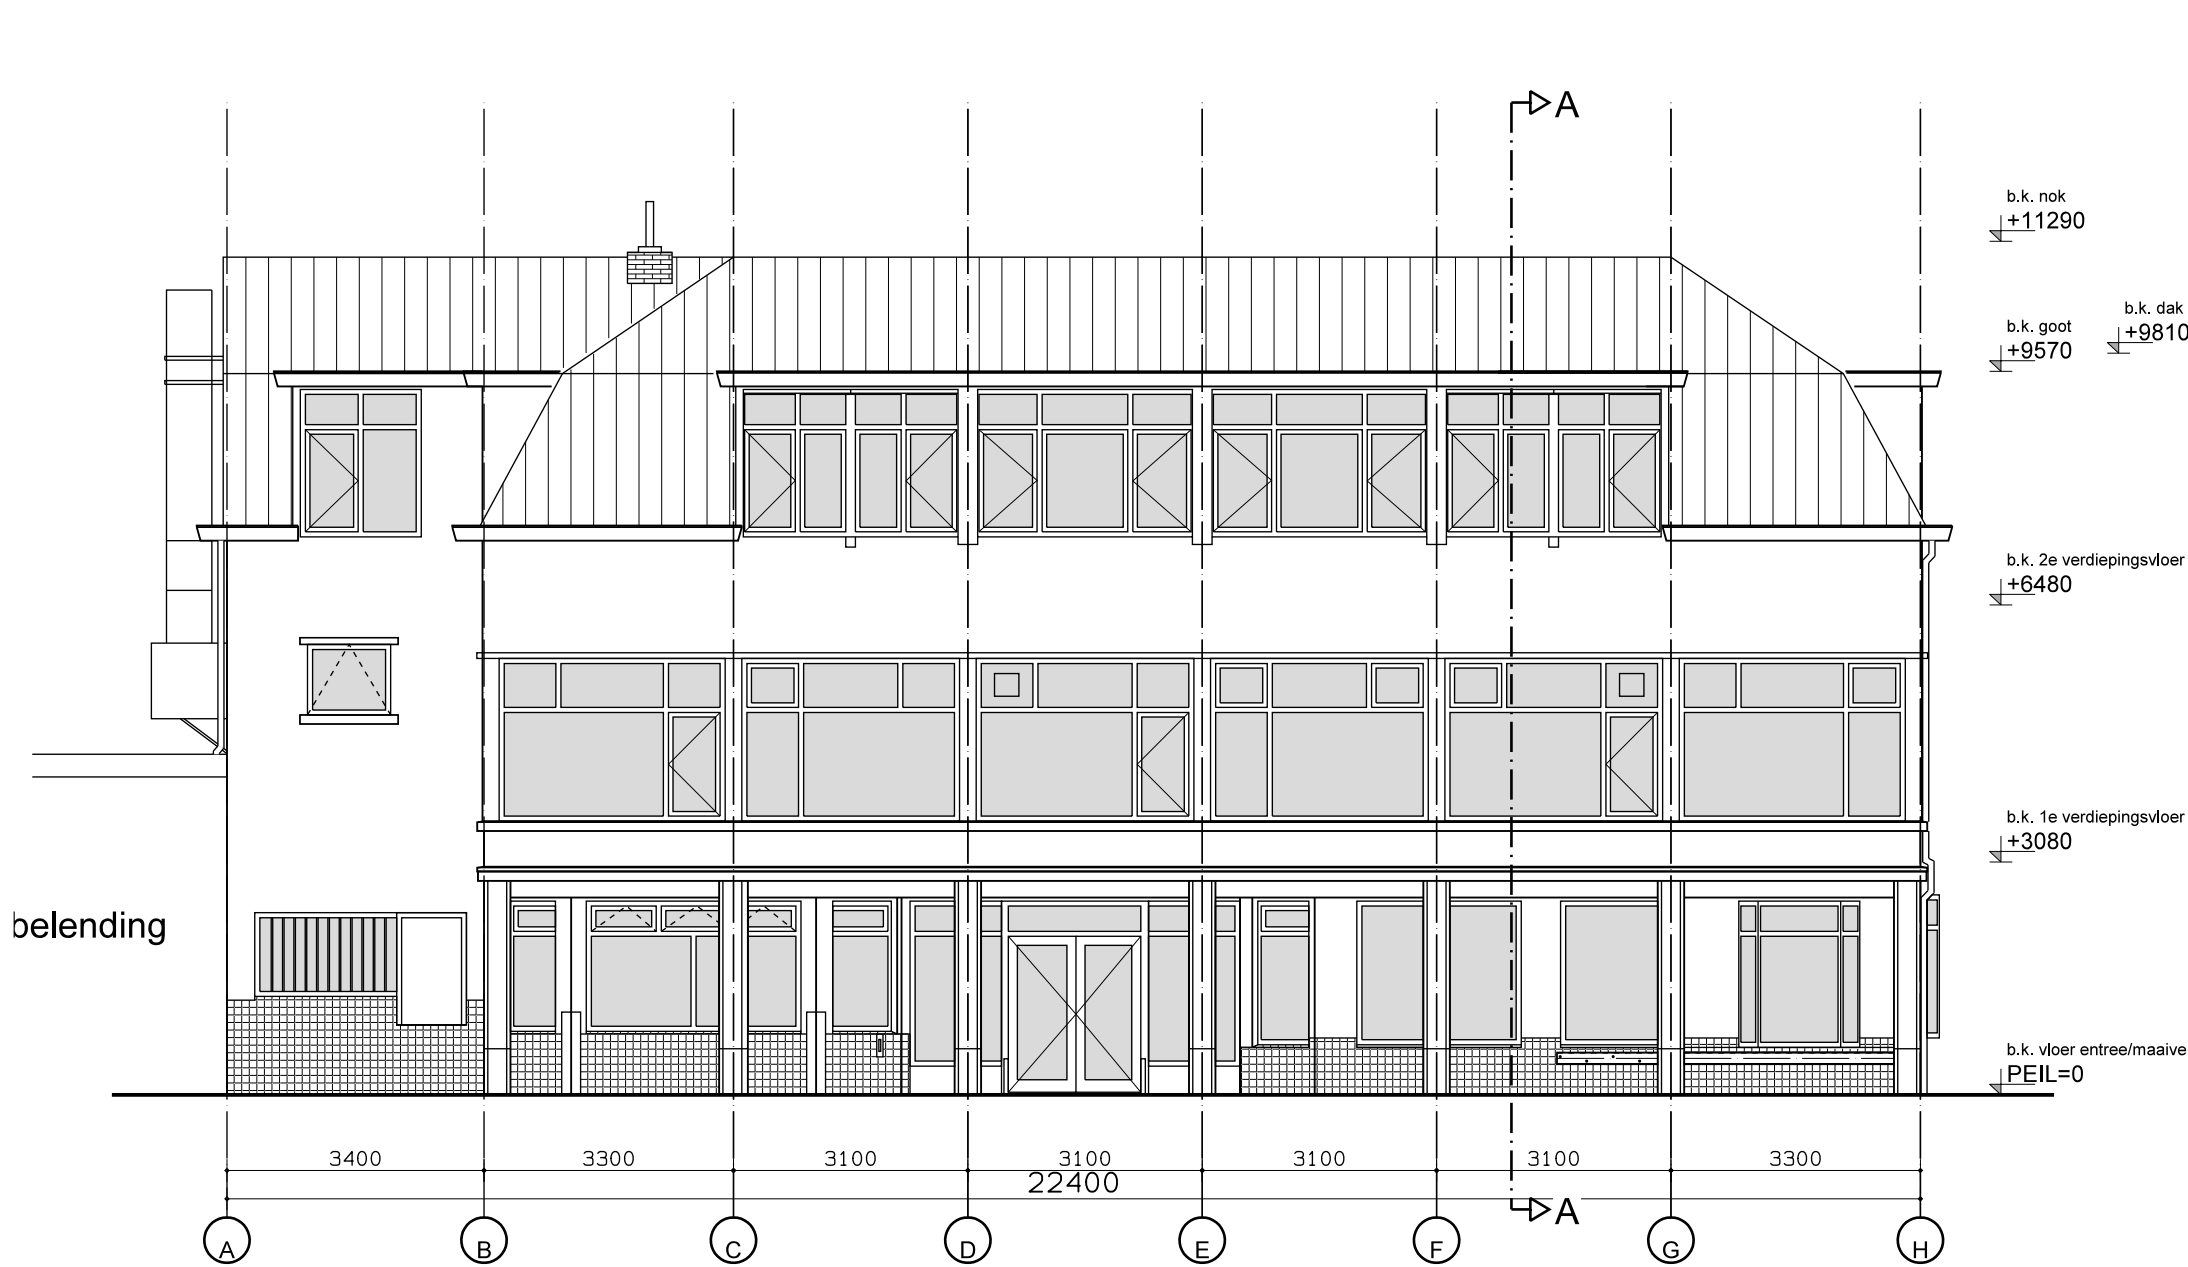

zuidgevel

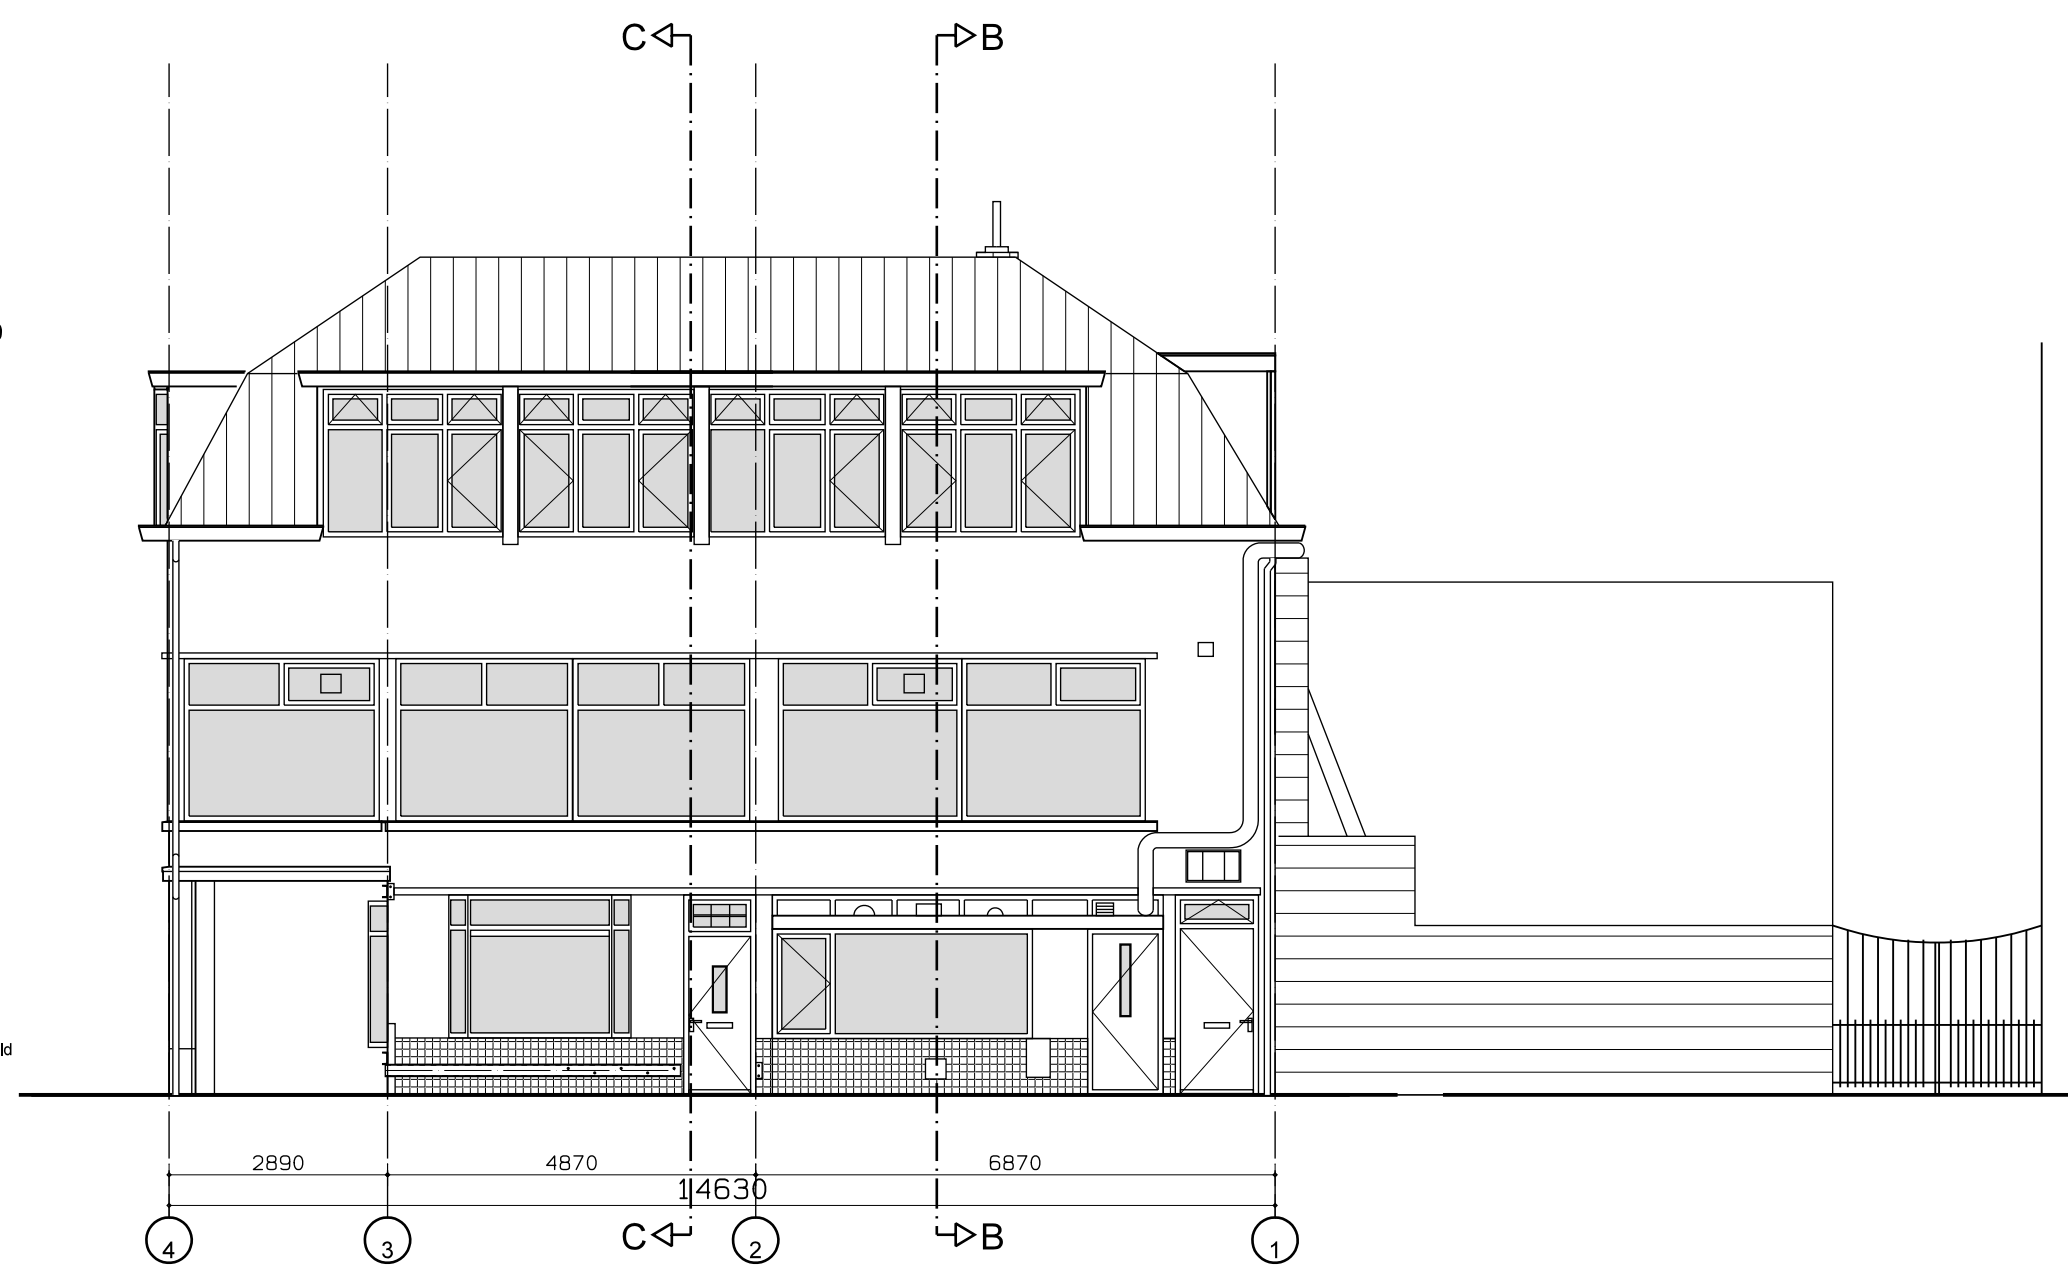


oostgevel

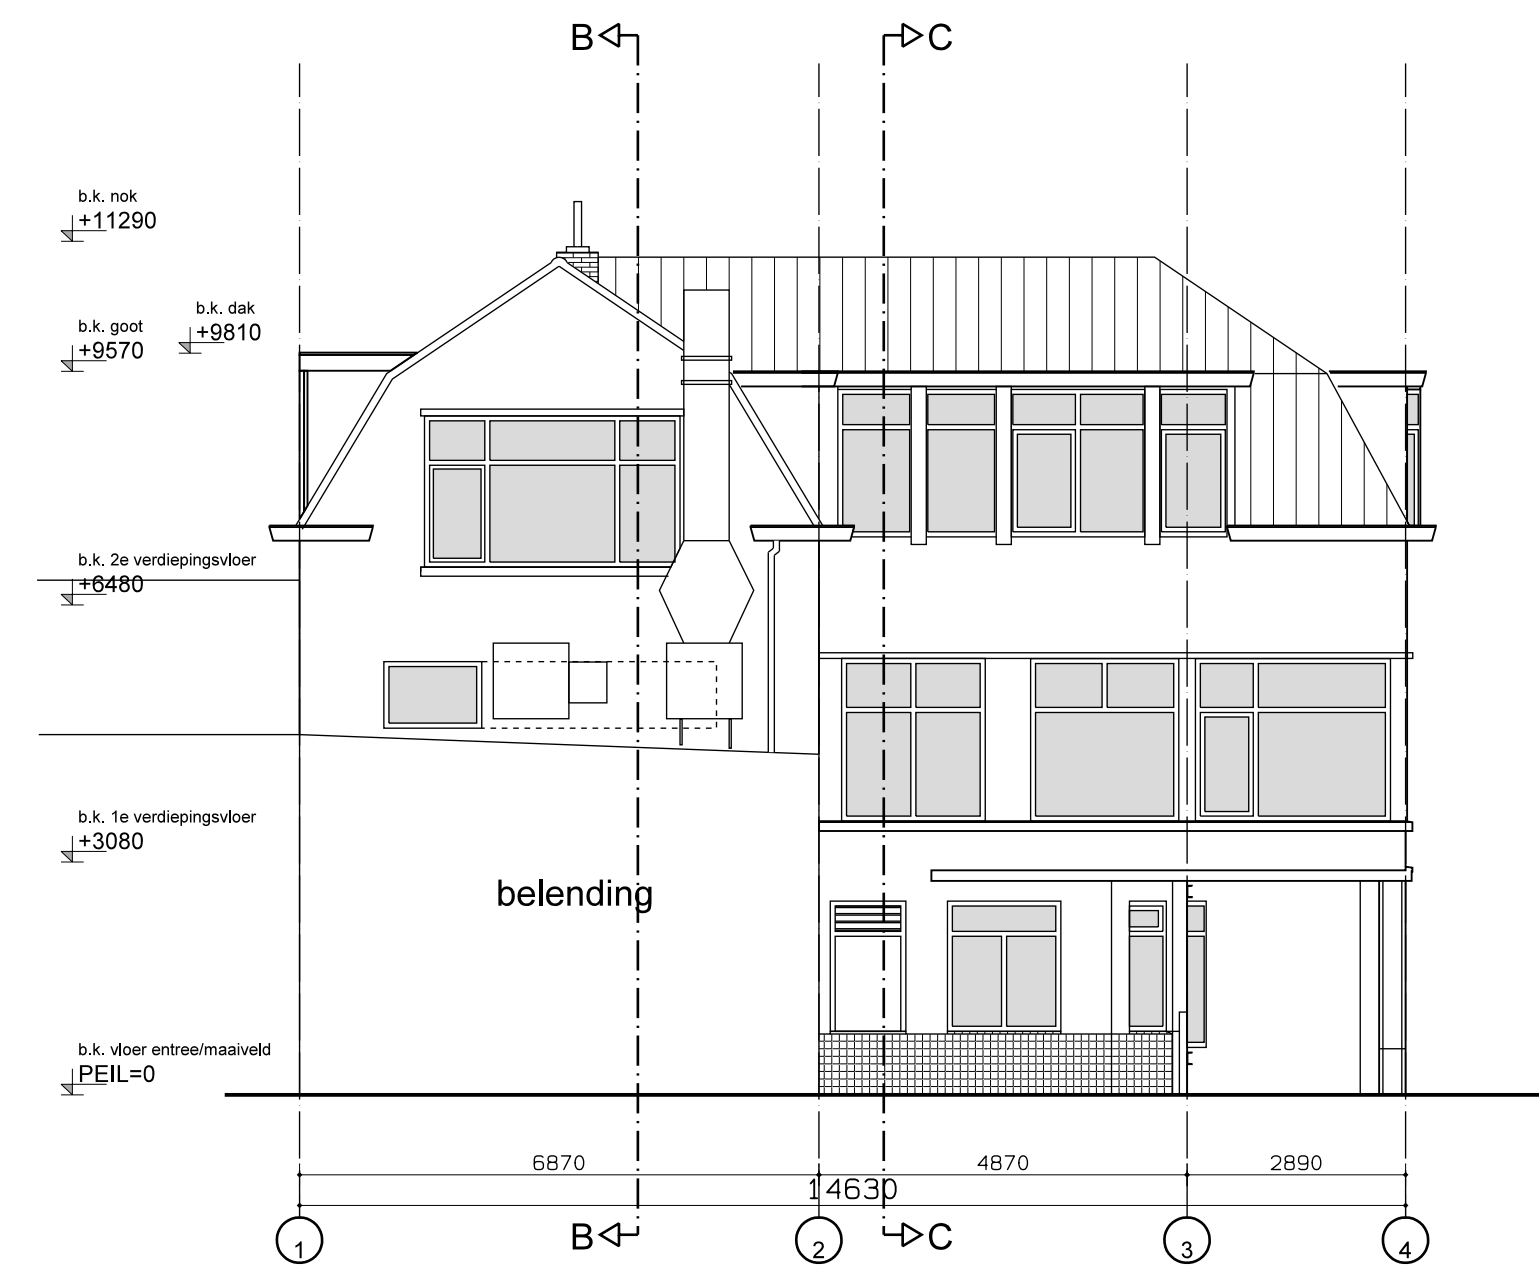


westgevel




noordgevel

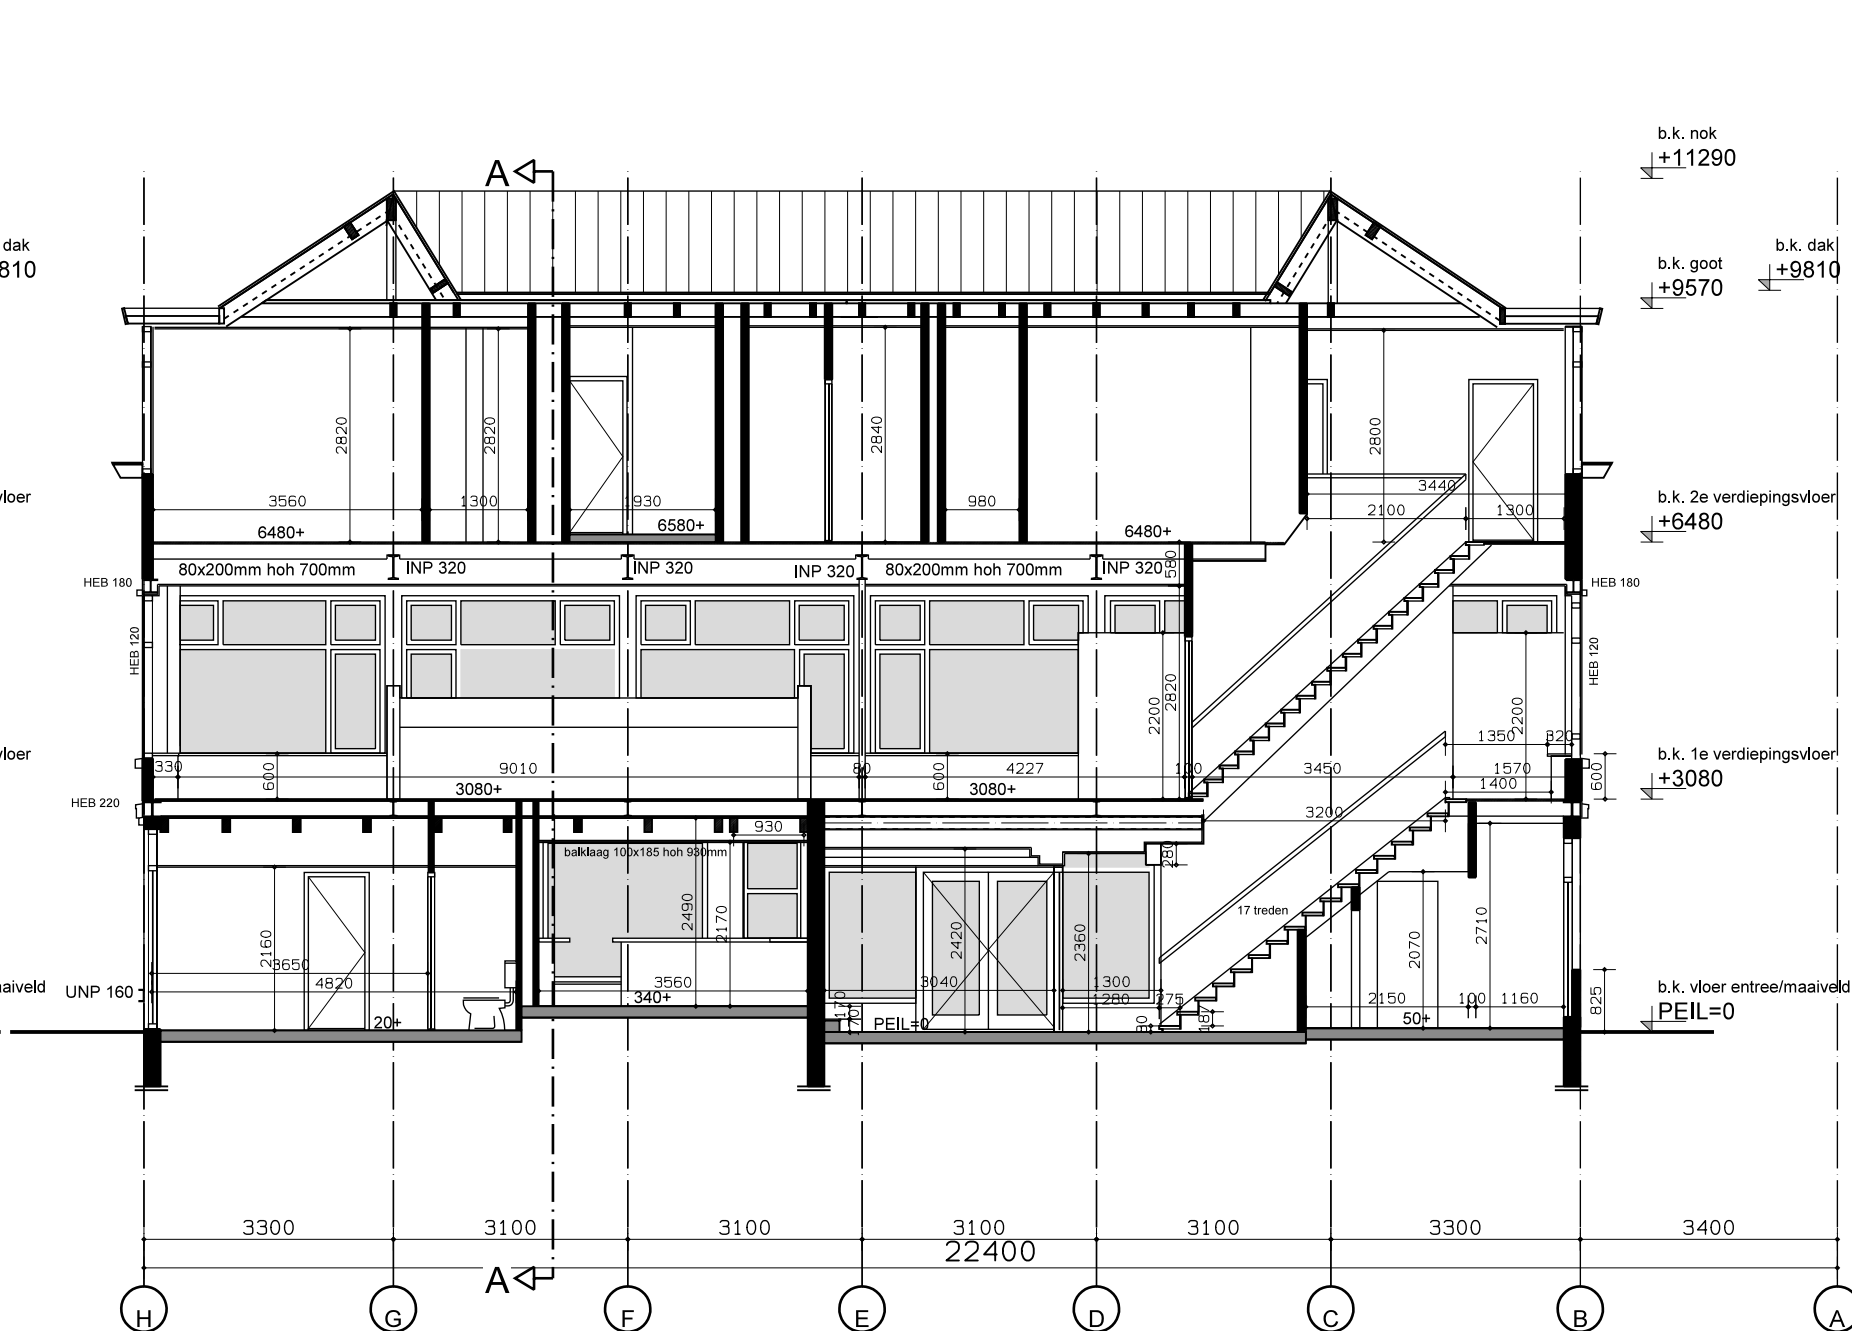

doorsnede C-C

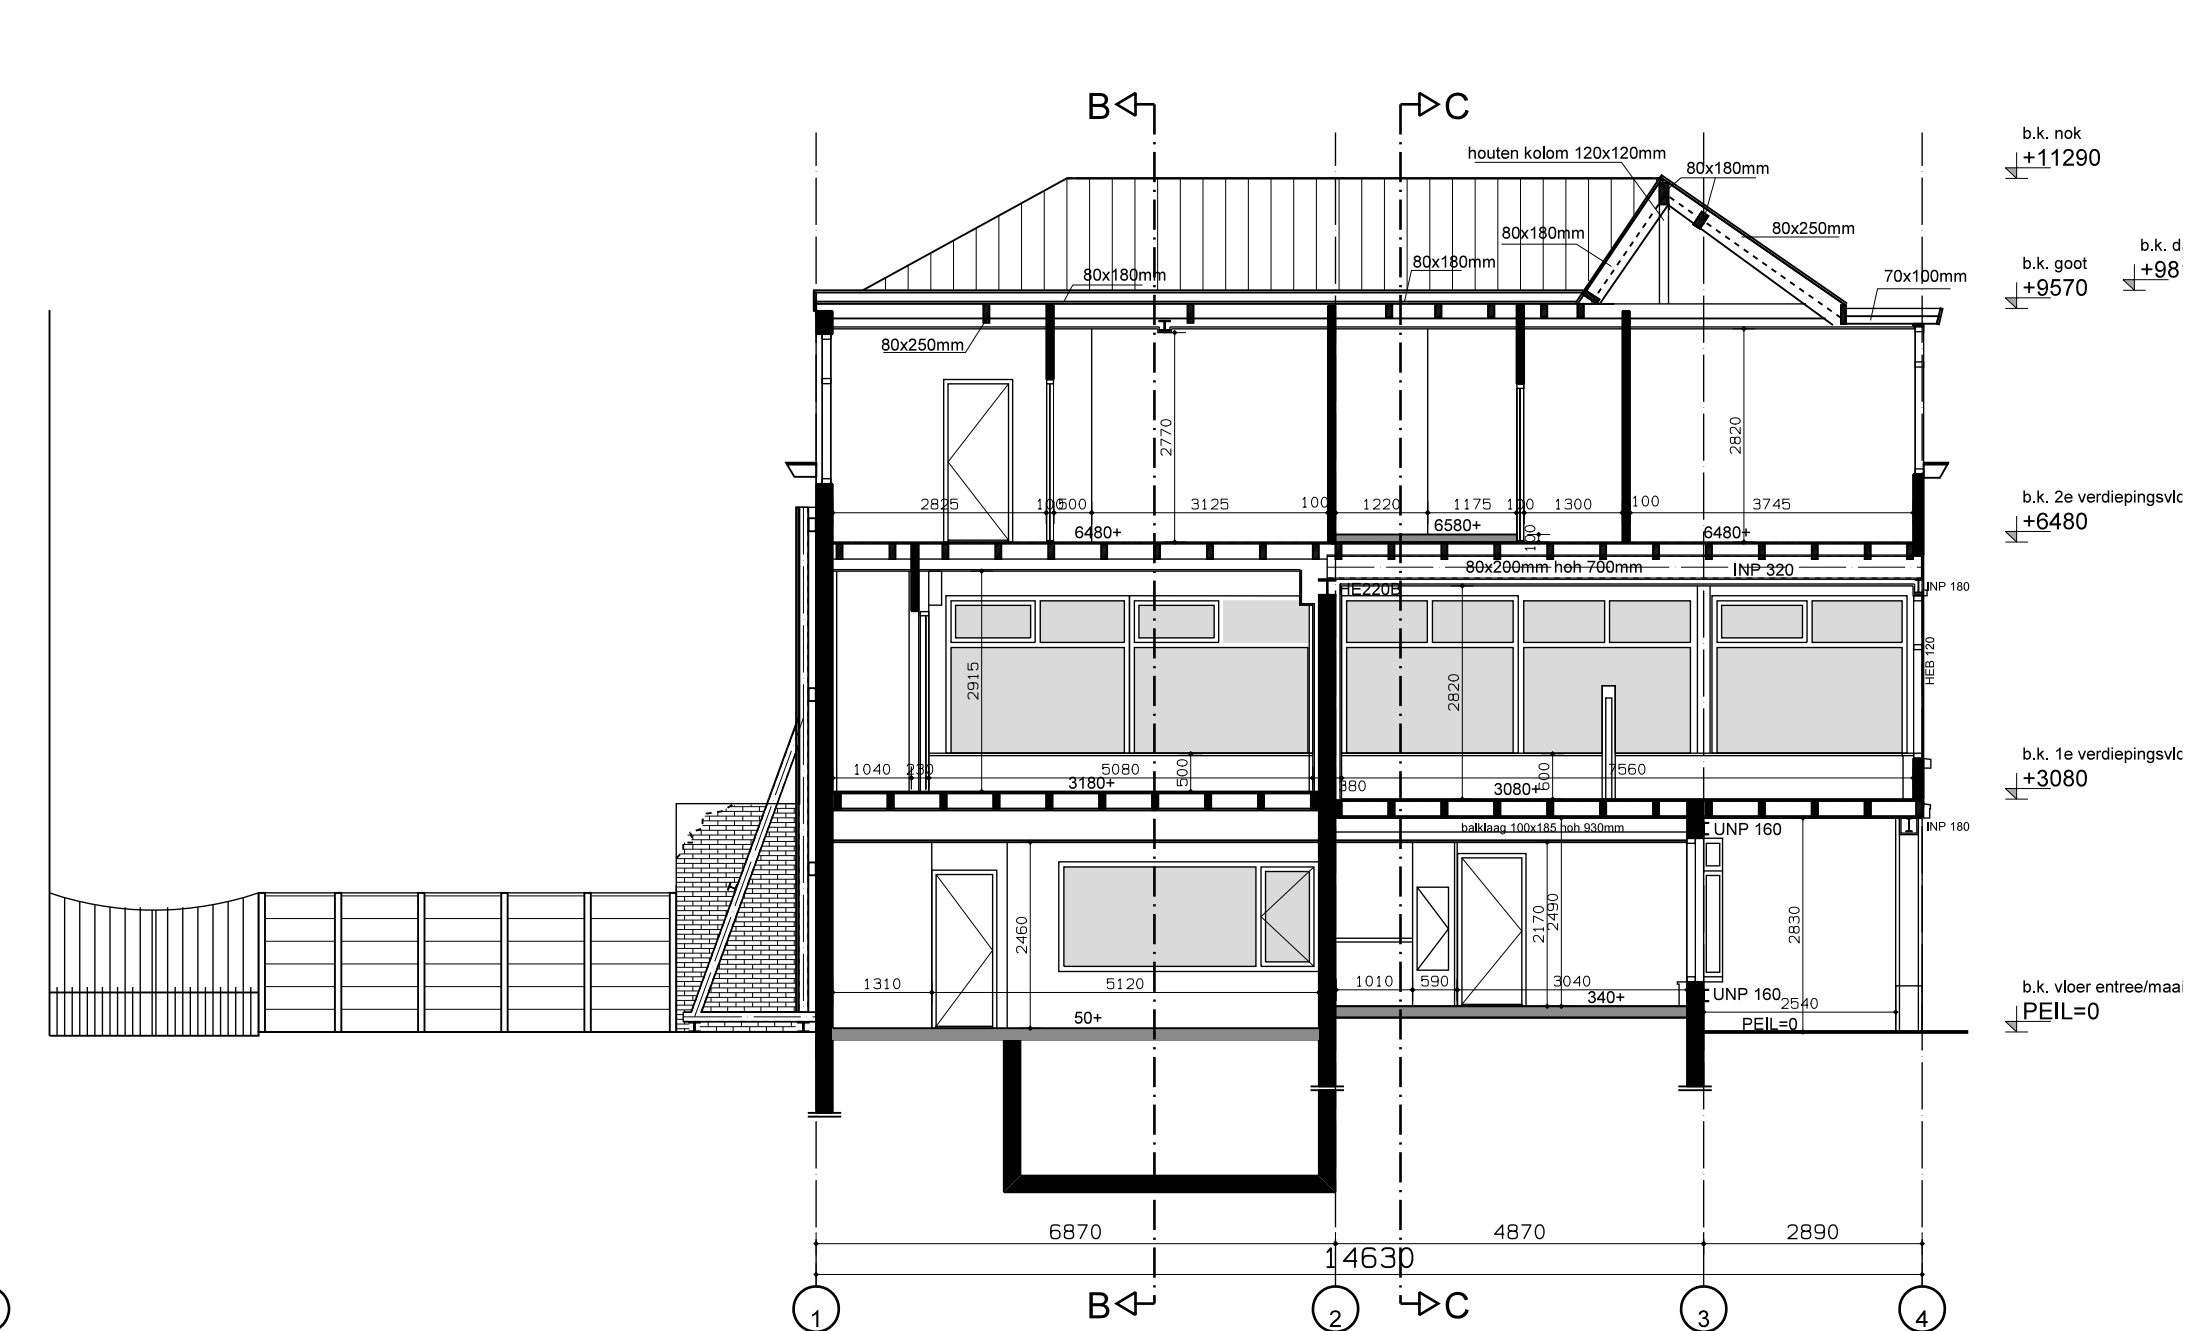

doorsnede A-A

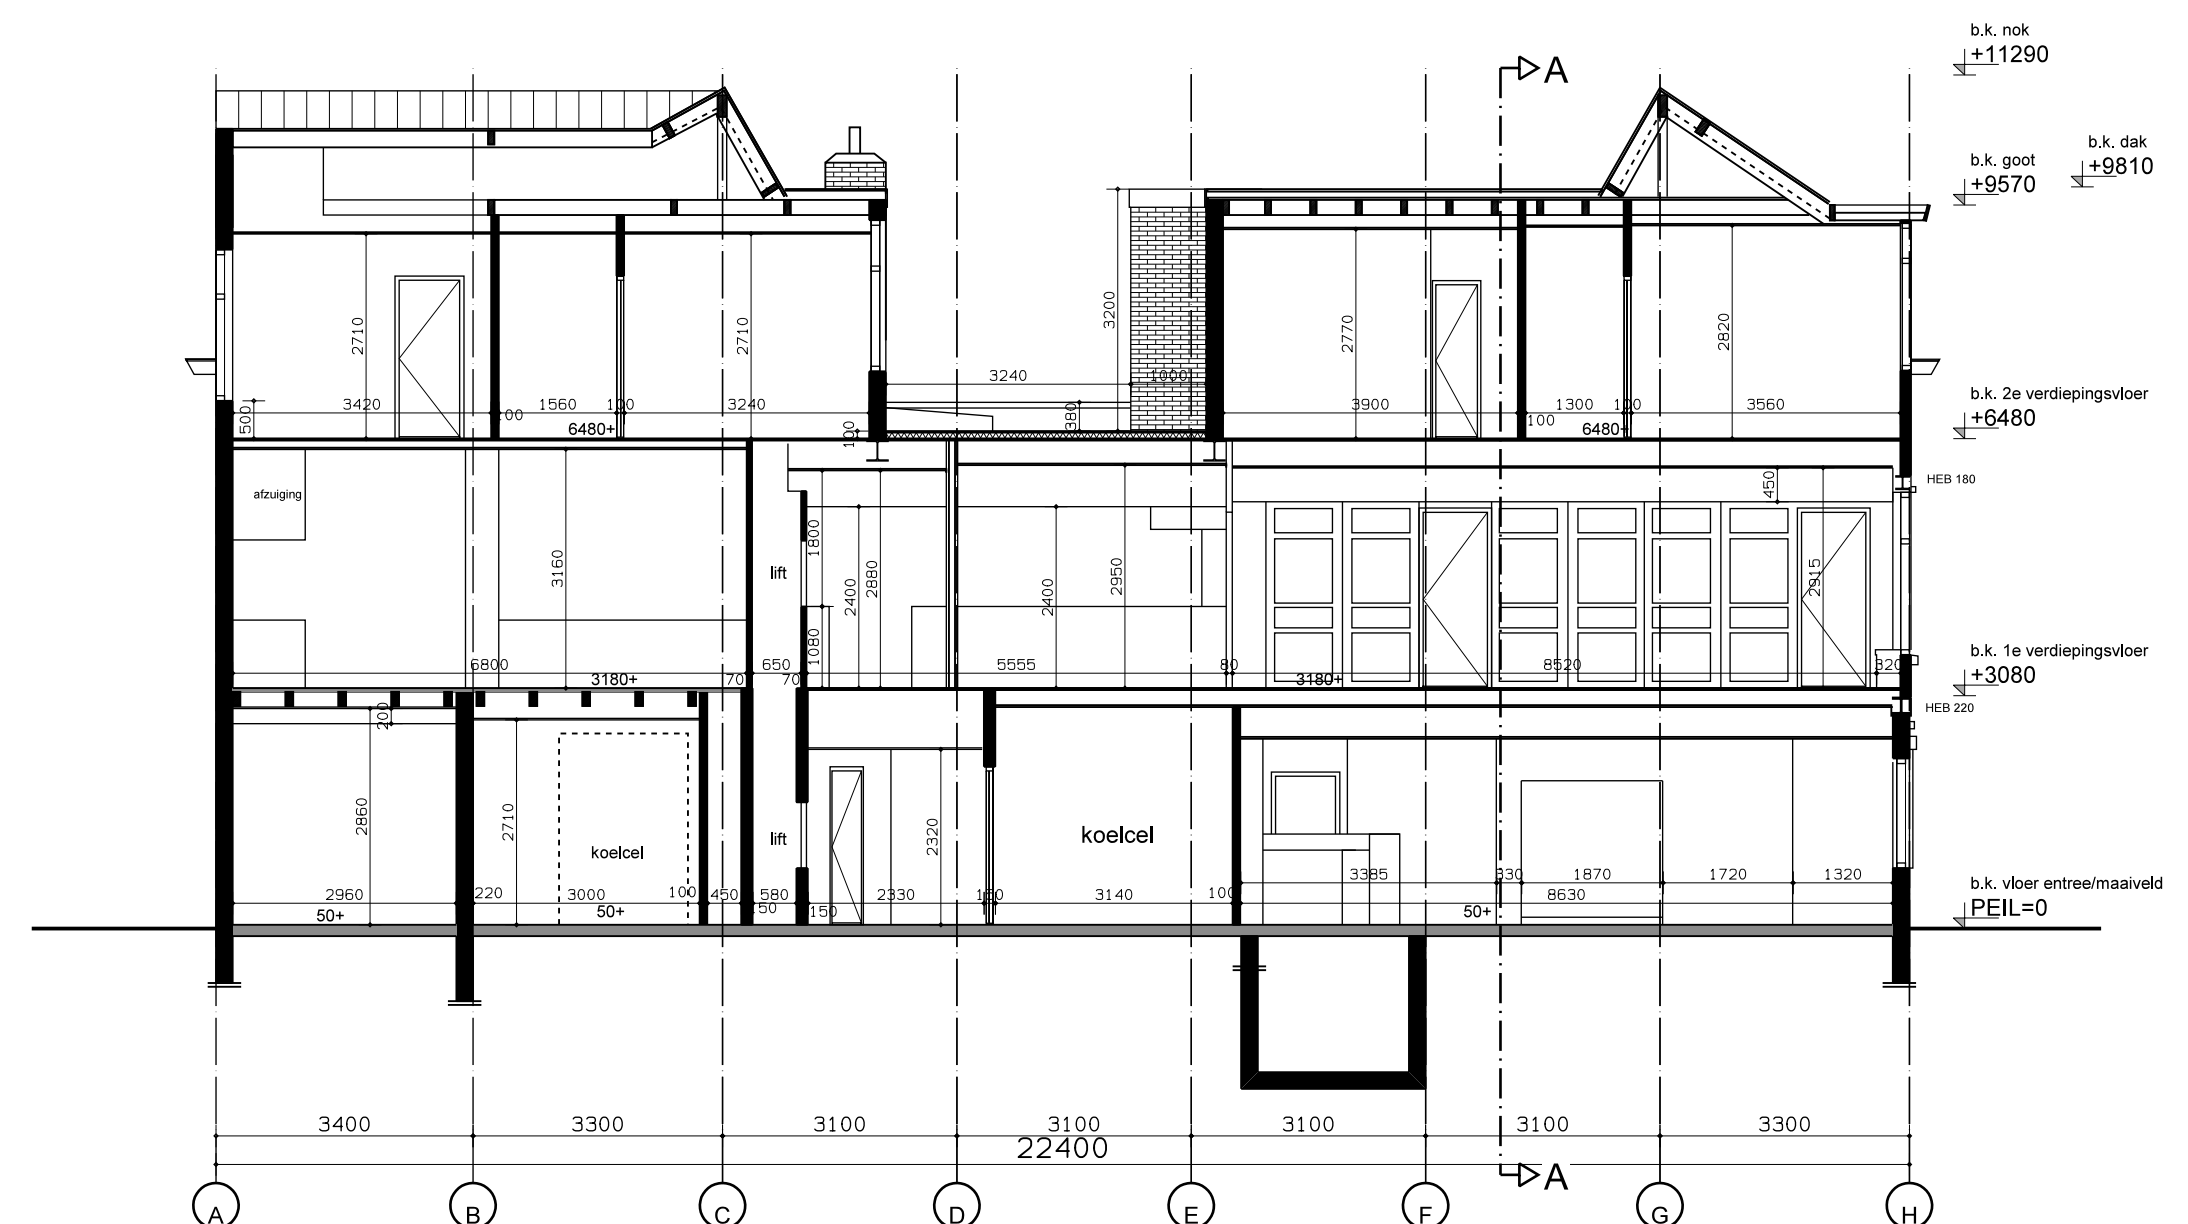

doorsnede B-B

volledig te slopen

ARCHI  
HOUD  
TECTEN  
Dijk

oosthavenkade 51 3134nx vlaardingen  
tel: 010-4600682 fax: 010-4603090  
www.houdijkarchitecten.nl  
get. fv  
formaat A1  
werknr 1215  
schaal 1:100  
proj. arch. ir w. houdijk  
dd. 23-12-2014

opdrachtgever  
china garden  
maasboulevard 2 3133 al vlaardingen

project  
herbouw restaurant China Garden  
maasboulevard 2 3133 al vlaardingen

onderwerp  
best. gevels en doorsnede  
slooptekeningen

tekeningnr.

Db03