



Voorgevel

Linkerzijgevel


Achtergevel

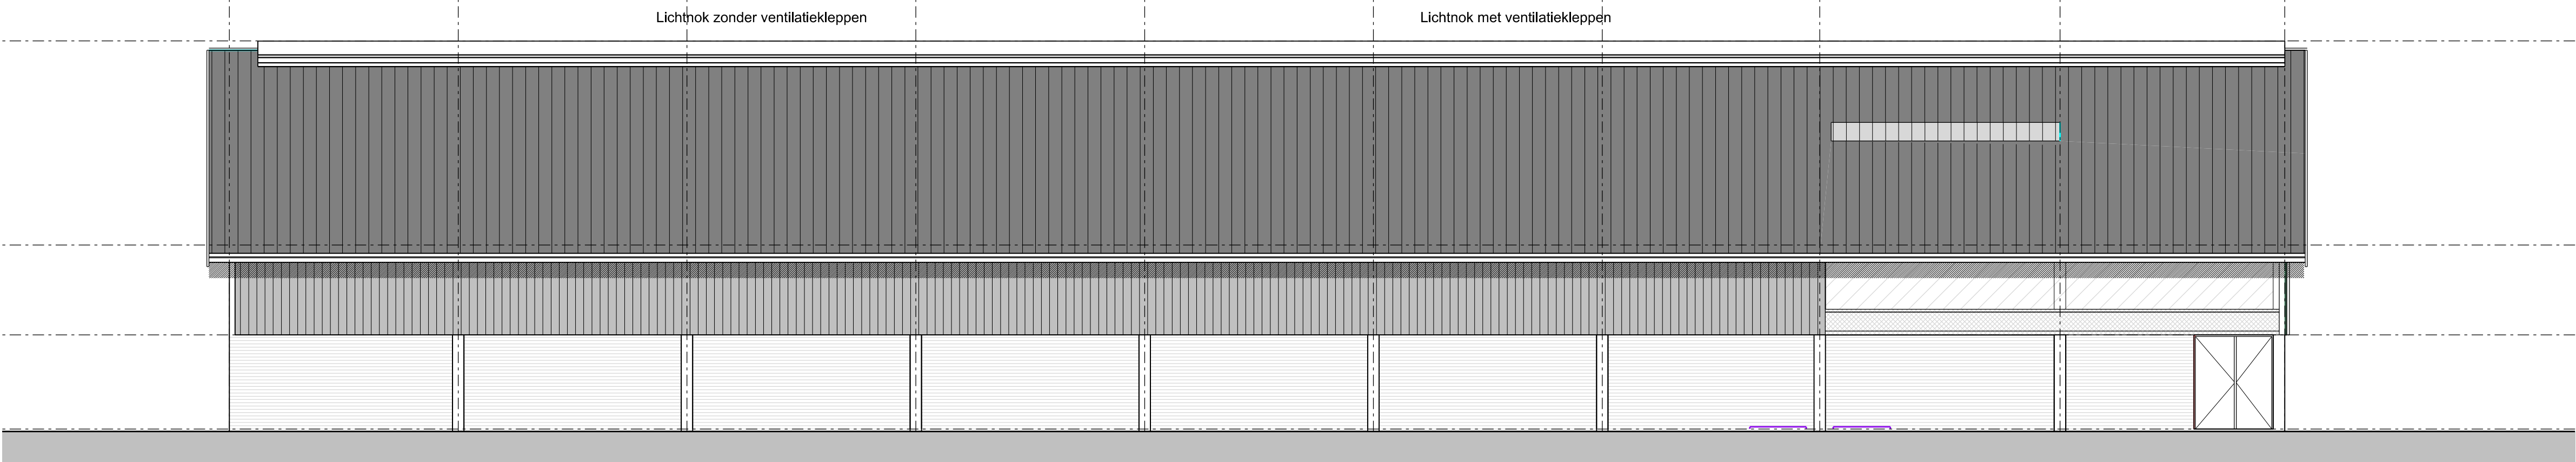

Rechterzijgevel

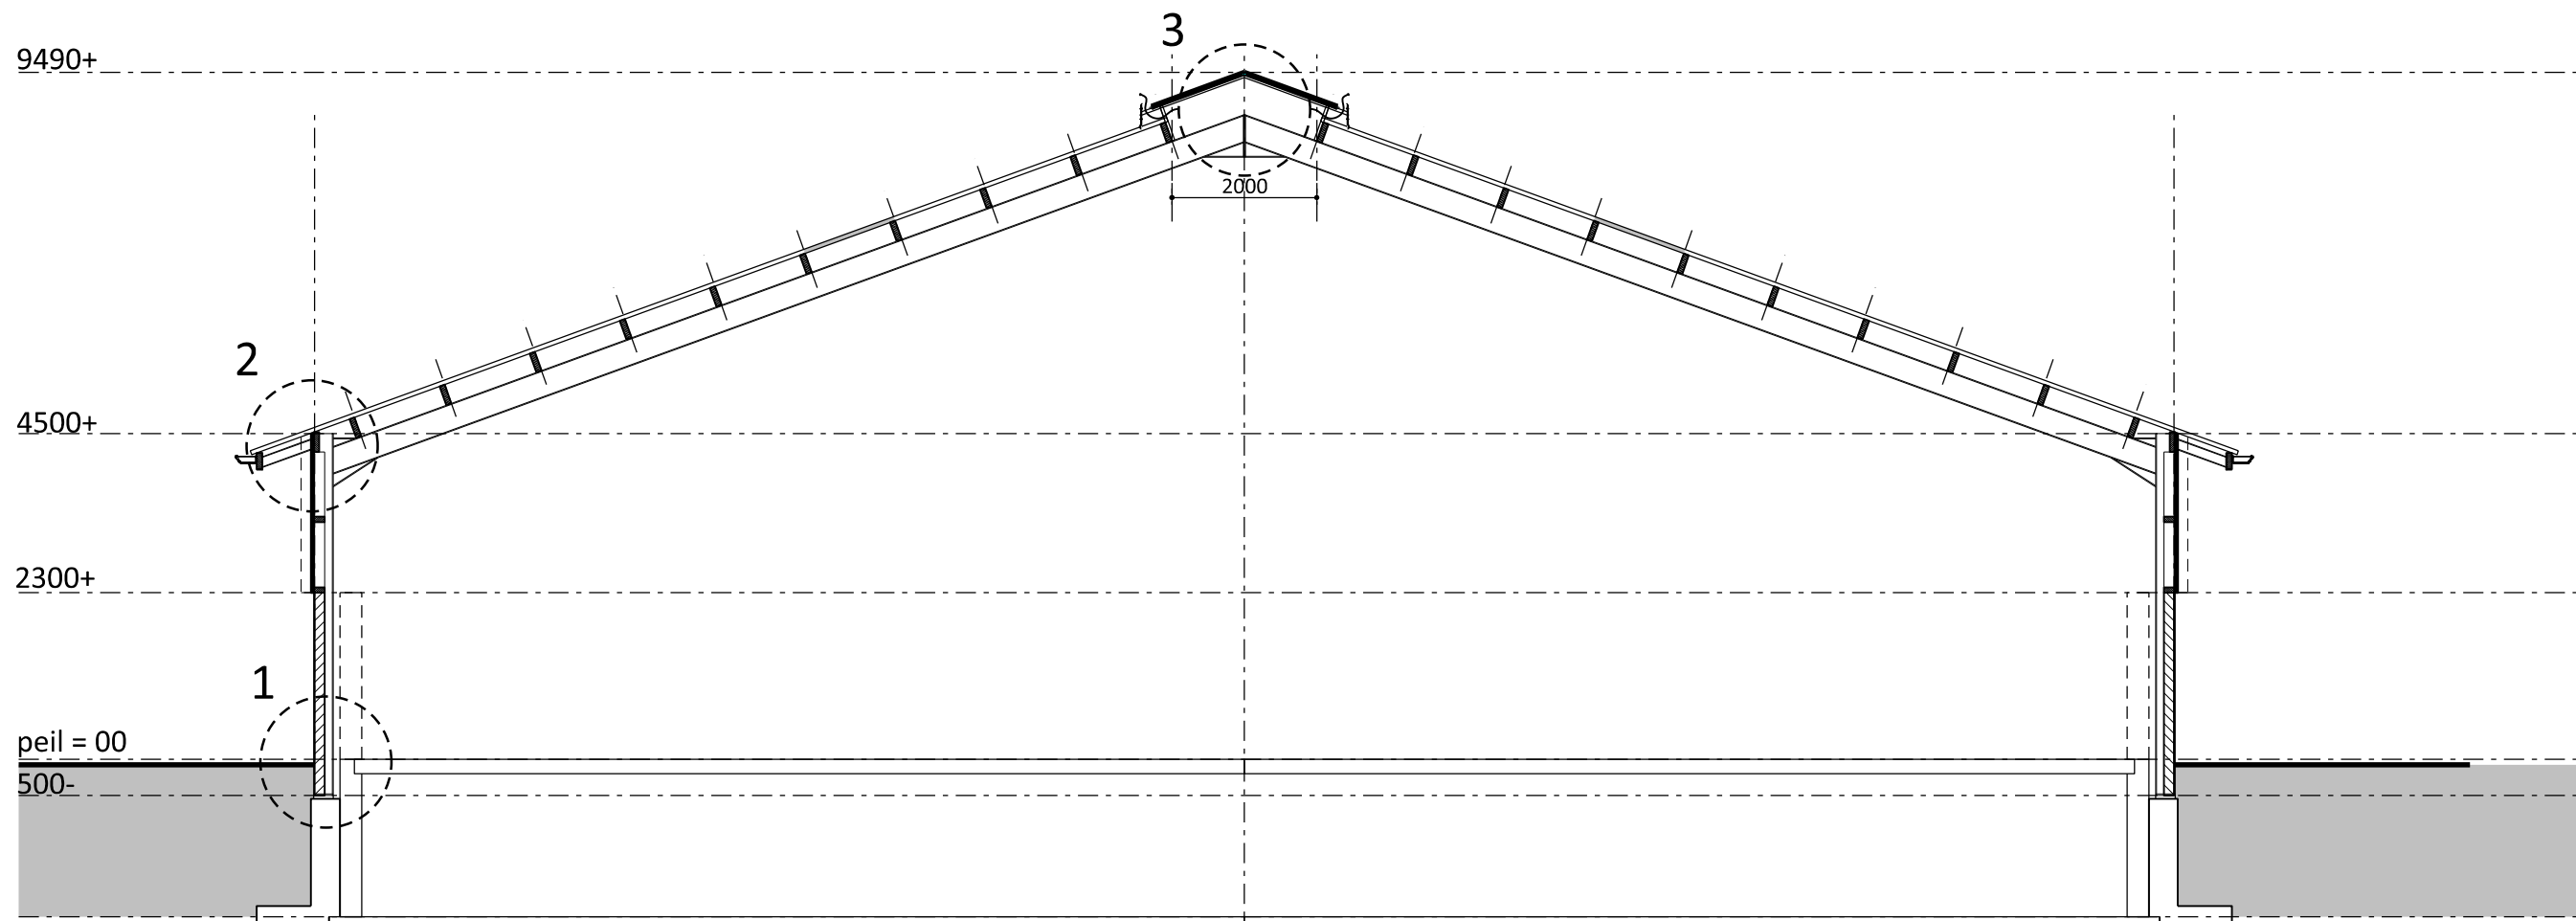


Doorsnede A-A

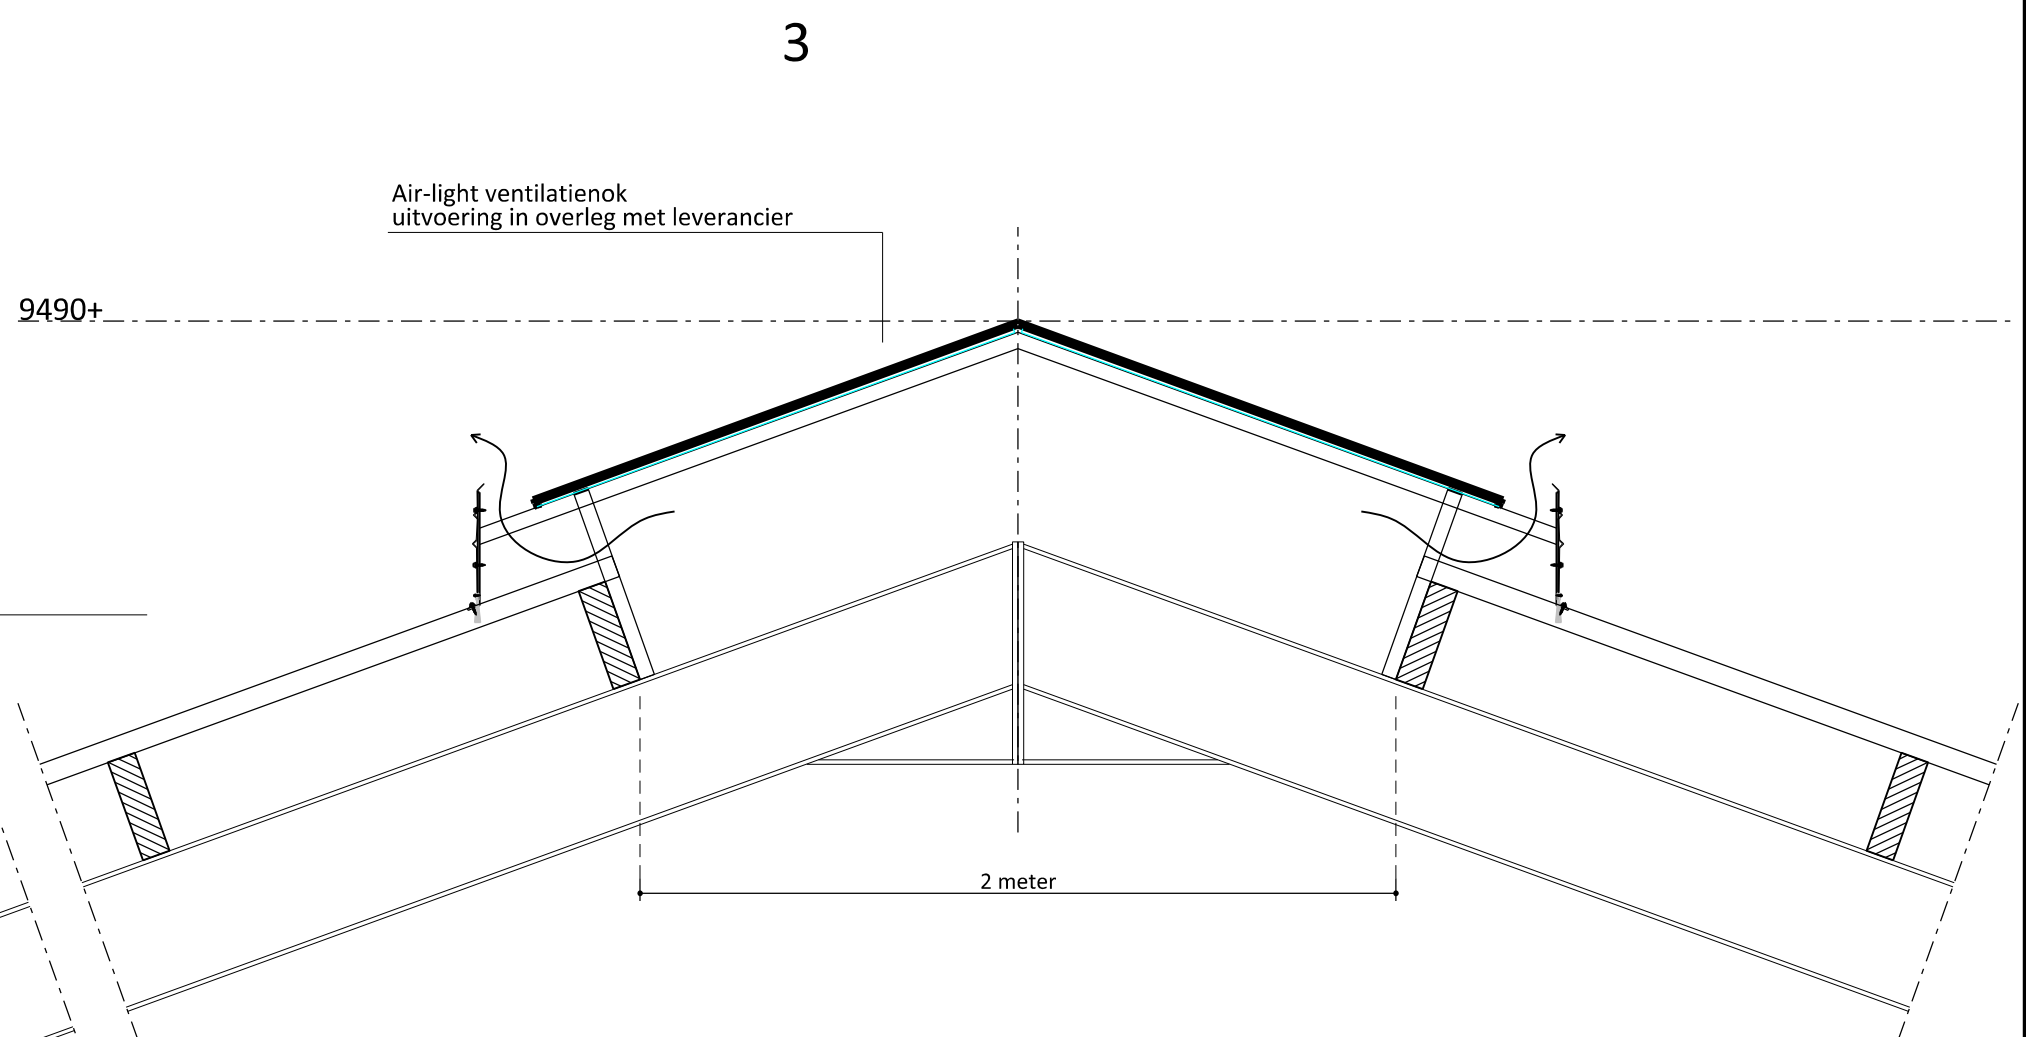

Principe details

Schaal 1:20

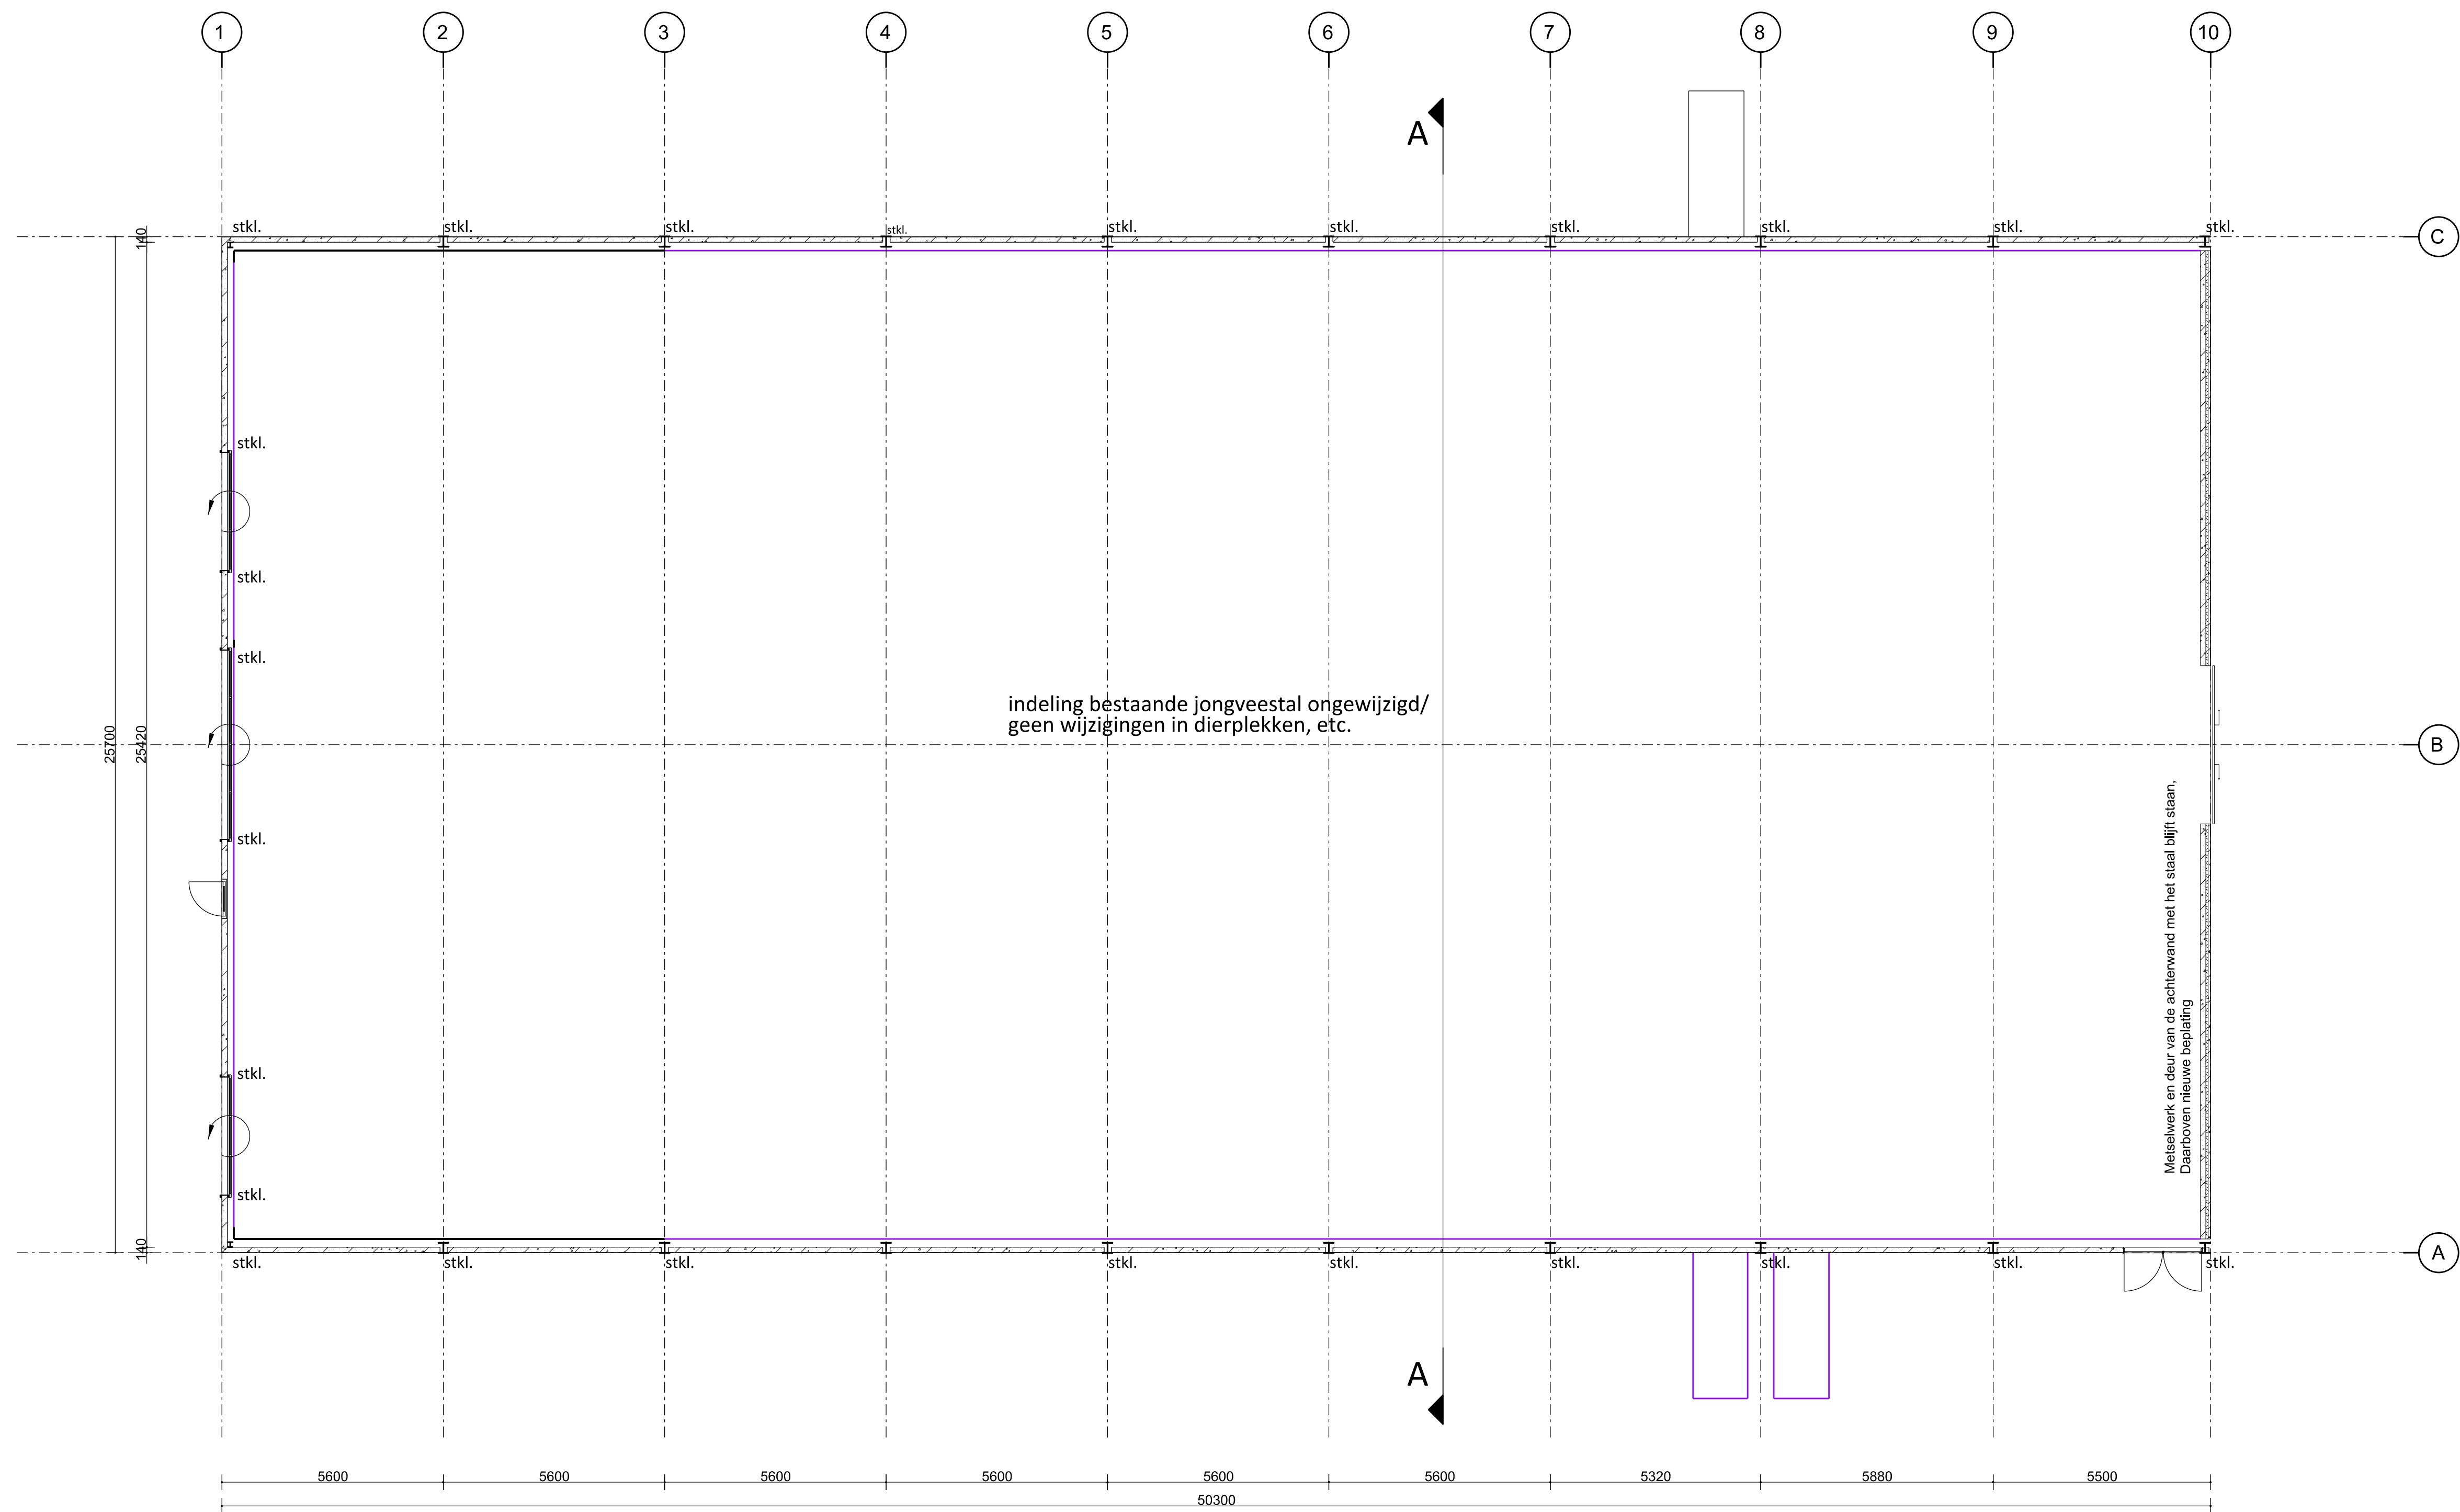

Plattegrond

Legenda materialen en kleuren

(alle kleuren als bestaand uitvoeren)

Onderdeel:	Materiaal:	Kleur:
gevels	betonlementen, steenmotief	vulkaanrood
topgevel-voor	sandwichbeplating	donkergroen
topgevel-achter	damwandbeplating	donkergroen
dakbedekking	golflaten	antraciet/grijs
overheaddeuren	sandwichpanelen (microprofiel)	donkergroen
gevelbekleding zijgevel	damwandbeplating	donkergroen
ventilatiegordijn (Daylight)	kunststof	grijs, transparant
dakgoot	naadloos aluminium	grijs
windveren/dekstukken	gezet staalplaat	gebroken wit

Renvooi brandveiligheid

Algemeen:
Brandcompartiment = subbrandcompartiment (BC 1; zie situatietekening)
Beoetting minder dan 1 persoon per 30 m²
Gebruiksfunctie: lichte industrie

REFERENTIE VAN HET ONTWIKKELLEN VAN BRAND EN ROK

BINNENOPPERVLAK:
Een zijde van een dak en/of gevel die grenst aan de binnenlucht voldoet tenminste aan brandklasse B fl en rookklasse s1 fl, beide bepaald volgens NEN-EN 13501-1 + A1.
Op ten hoogste 5% van de totale oppervlakte van constructieonderdelen van het grote brandcompartiment is deze eis niet van toepassing.

BUITENOPPERVLAK:
Een zijde van een gevel die grenst aan de buitenlucht voldoet tenminste aan brandklasse D, bepaald volgens NEN-EN 13501-1 + A1.
Op ten hoogste 5% van de totale oppervlakte van constructieonderdelen van het grote brandcompartiment is deze eis niet van toepassing.

BELOOPBAAR VIA:
Een zijde van een constructieve vloer die grenst aan de binnenlucht moet voldoen aan brandklasse B fl en rookklasse s1 fl, beide bepaald volgens NEN-EN 13501-1 + A1.
Op ten hoogste 5% van de totale oppervlakte van constructieonderdelen van het grote brandcompartiment is deze eis niet van toepassing.

De hardhouten roostervloeren moeten voldoen aan brandklasse B fl.



DAKOPPERVLAK:
Een zijde van het dak die grenst aan de buitenlucht voldoet aan de kwalificatie "niet brandgevaarlijk", bepaald volgens NEN 6063.

Dit geldt niet indien het bouwwerk geen voor personen bestemde vloer heeft die hoger ligt dan 5 m boven meetniveau, en de brandgevaarlijke delen van het dak tenminste 15 m vanaf de perceelsgrens liggen, indien het perceel waarop het bouwwerk ligt, grenst aan een openbare weg, openbaar water, openbaar groen, of een perceel dat niet bestemd voor bebouwing is, of voor een speelveld, een kampeerterrein of openbaar of anderszins openbaar terrein.

De afstand van brandgevaarlijke delen tot de perceelsgrens moet tenminste 15 m zijn, tenzij de afstand aangehouden tot het hart van de weg, dat water, dat groen of dat perceel.

Hemelwaterafvoer

Het hemelwater van de gehele stal wordt bovengronds afgevoerd (uitloop boven maaiveld) richting het naastgelegen weiland en daar in de bodem geïnfiltreerd (geen terrein)

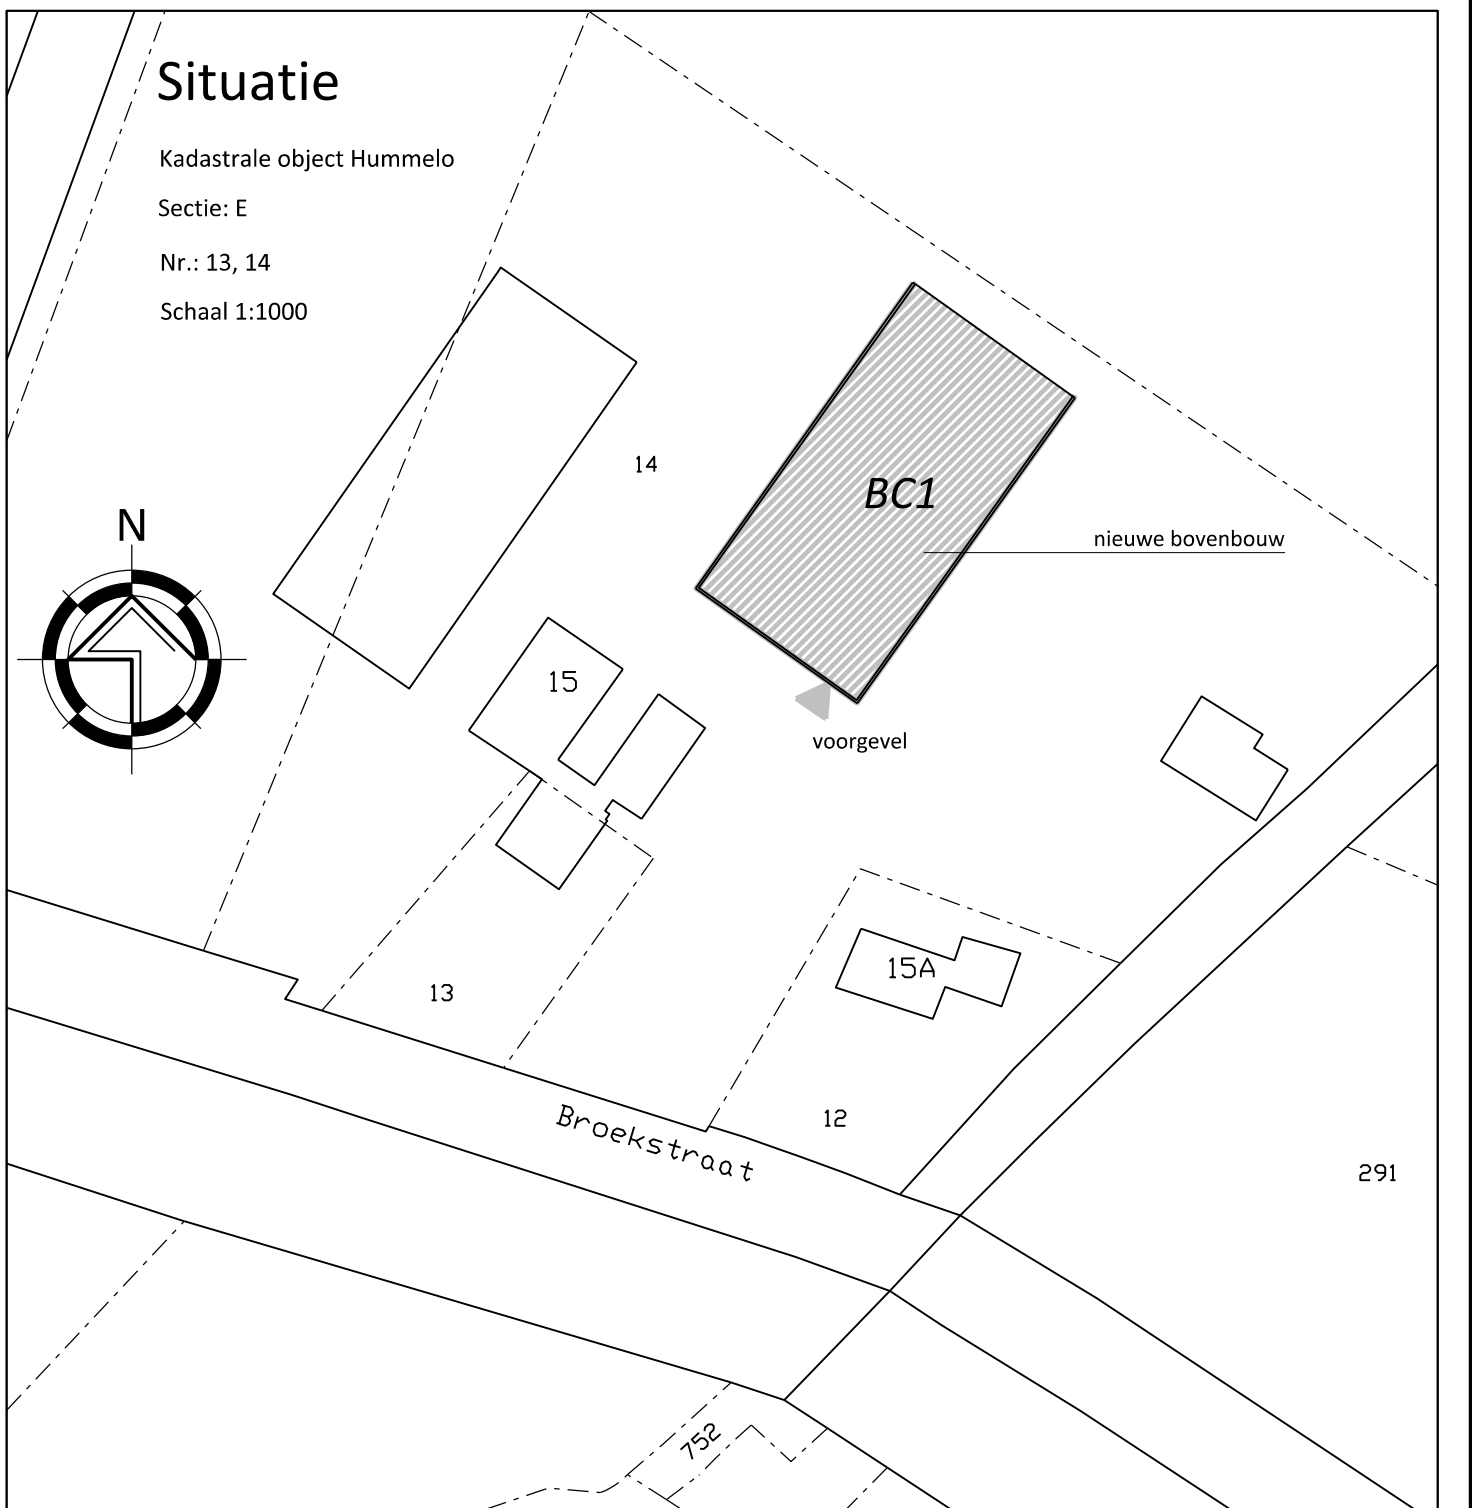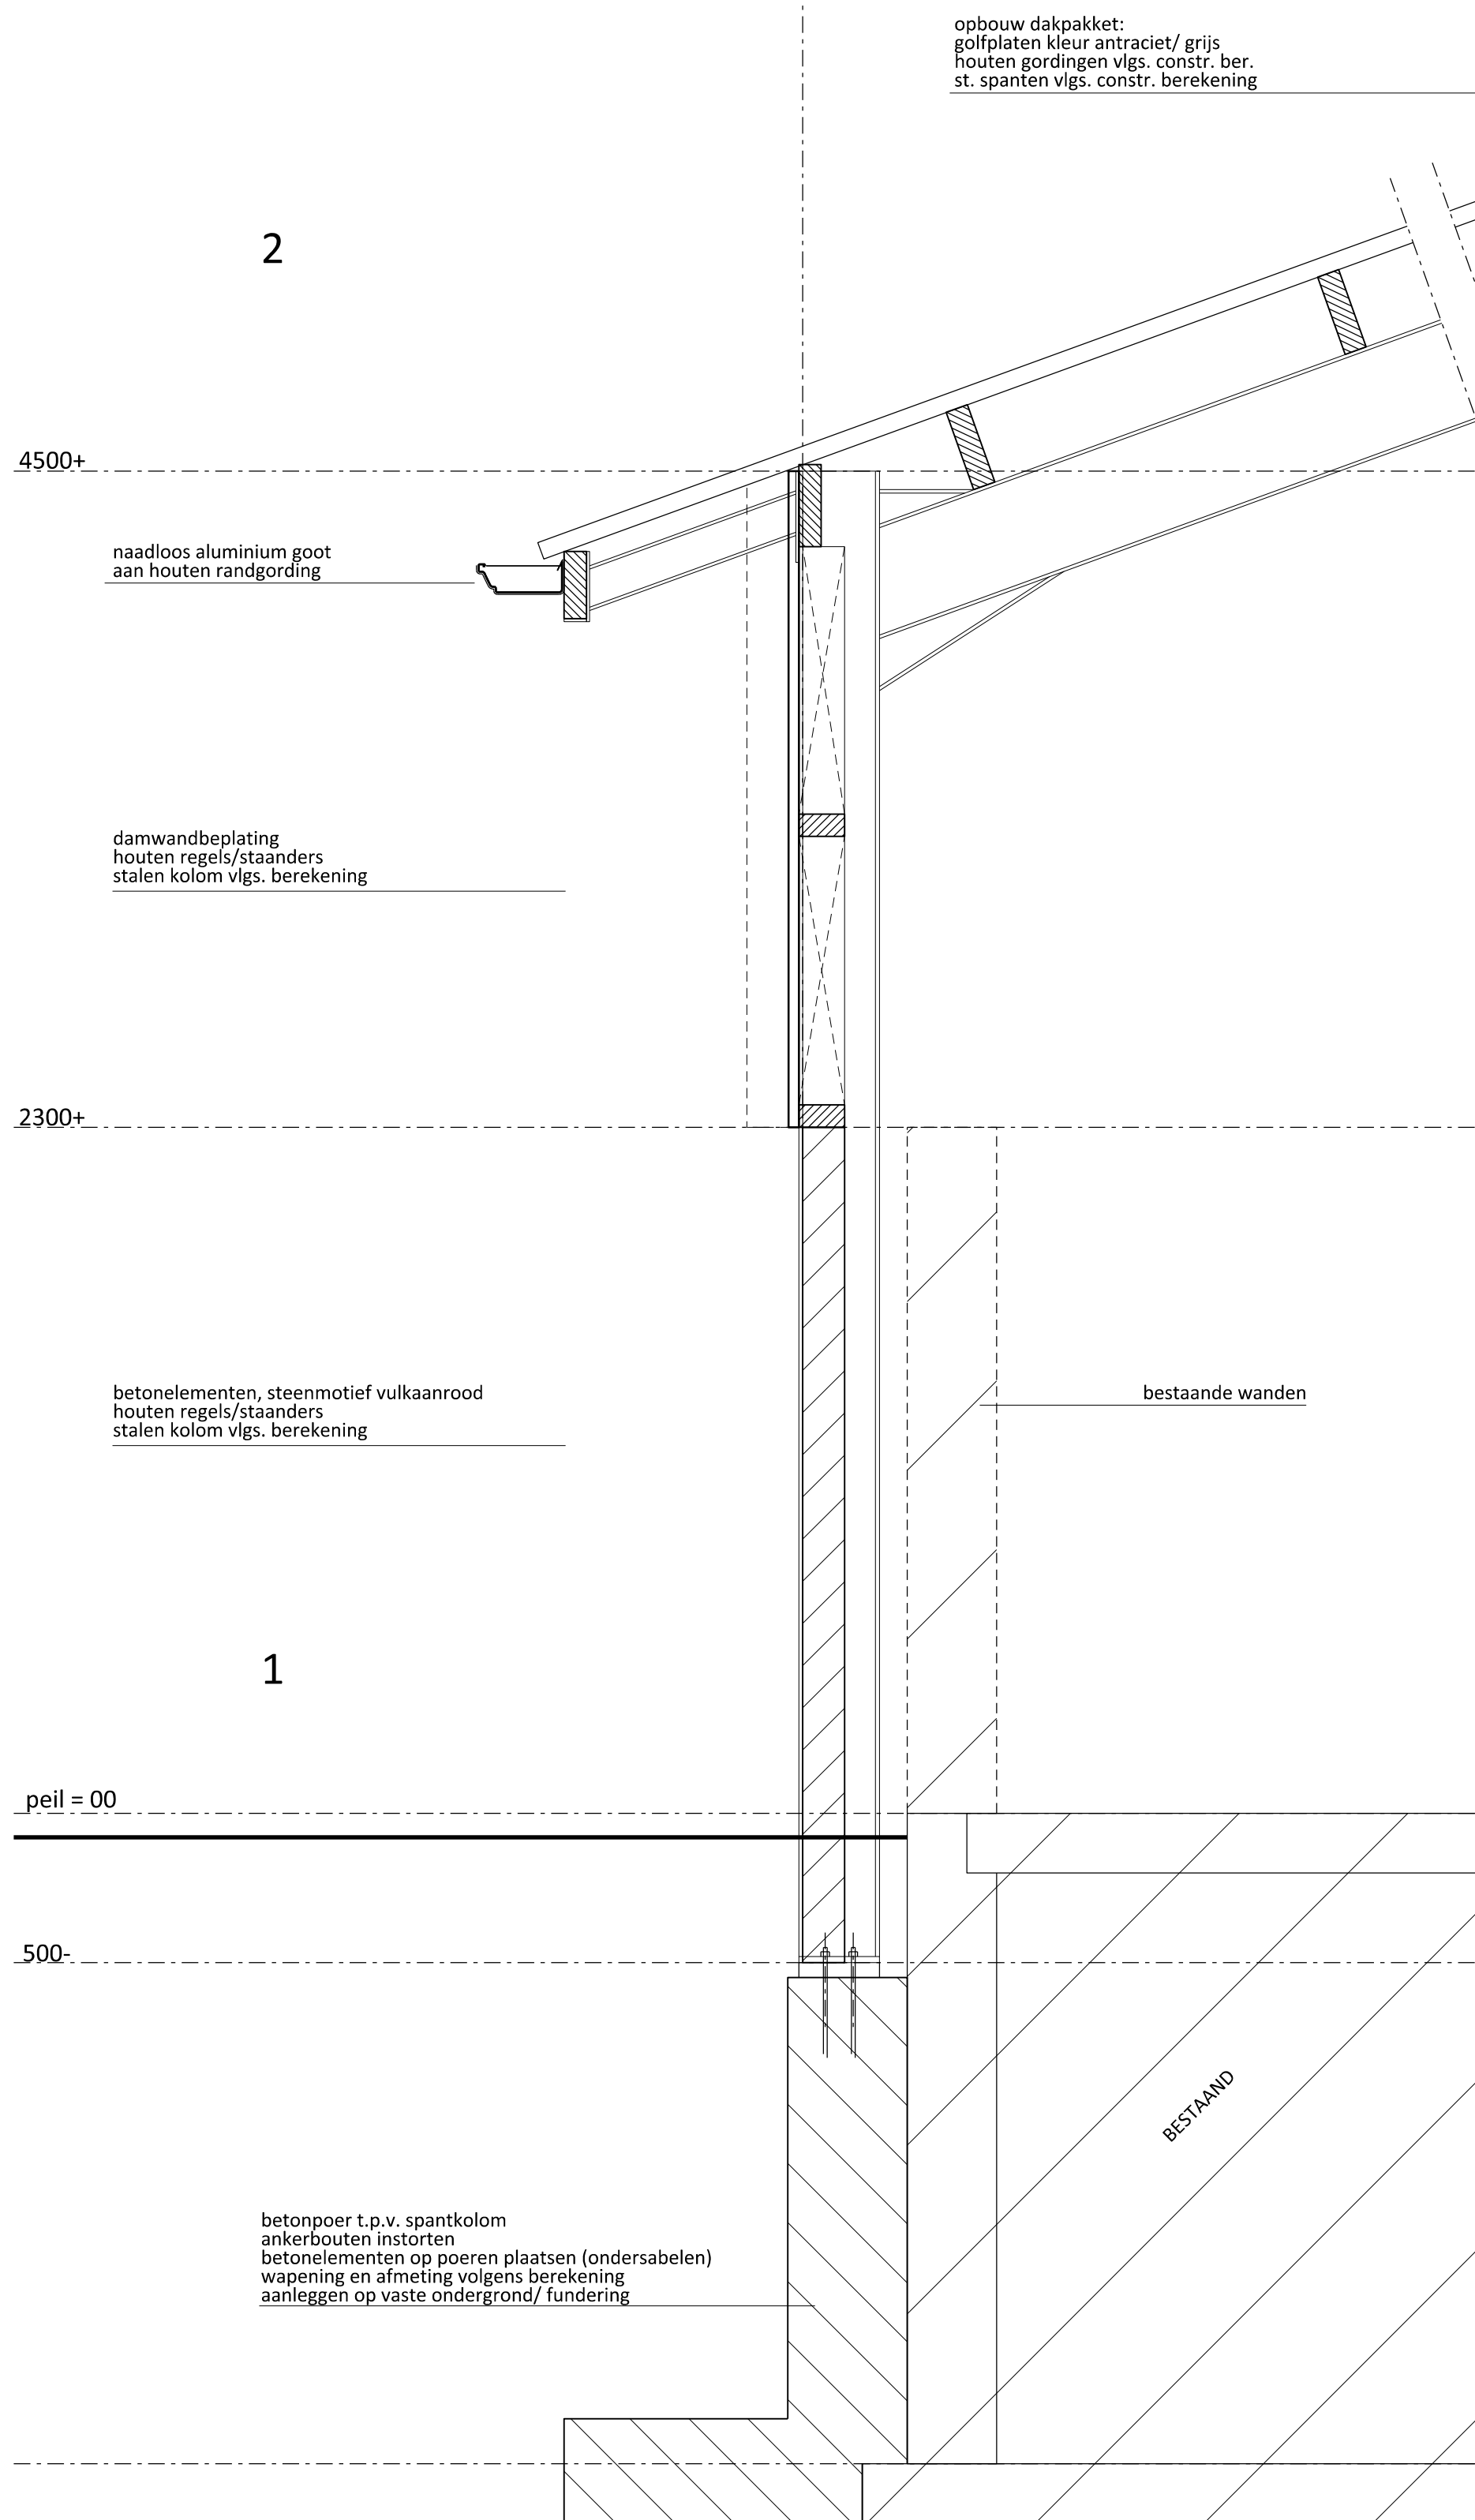

Aanvraag Omgevingsvergunning (vervangen bovenbouw jongveestal/berging)
Locatie: Broekstraat 15 te Hummelo

Opdrachtgever: V.O.F. Hilhorst Hummelo
Broekstraat 15
6999 DE HUMMELO



POSTBUS 463, 7000 AL DOE TINCHEM
TEL.: 0314-335941 FAX 0314-345005
INTERNET: WWW.WOPEREIS.NL EMAIL: INFO@WOPEREIS.NL

TEKENING NO.: 1-1
Get.: AH/ EG
Datum: 30-05-2018/15-06-2018
Schaal: 1:100
Afmeting: 841x1389mm
WERKNUMMER: 201805-BO-HILHORST