


Zwemmarathon 2018

plattegrond terreininrichting

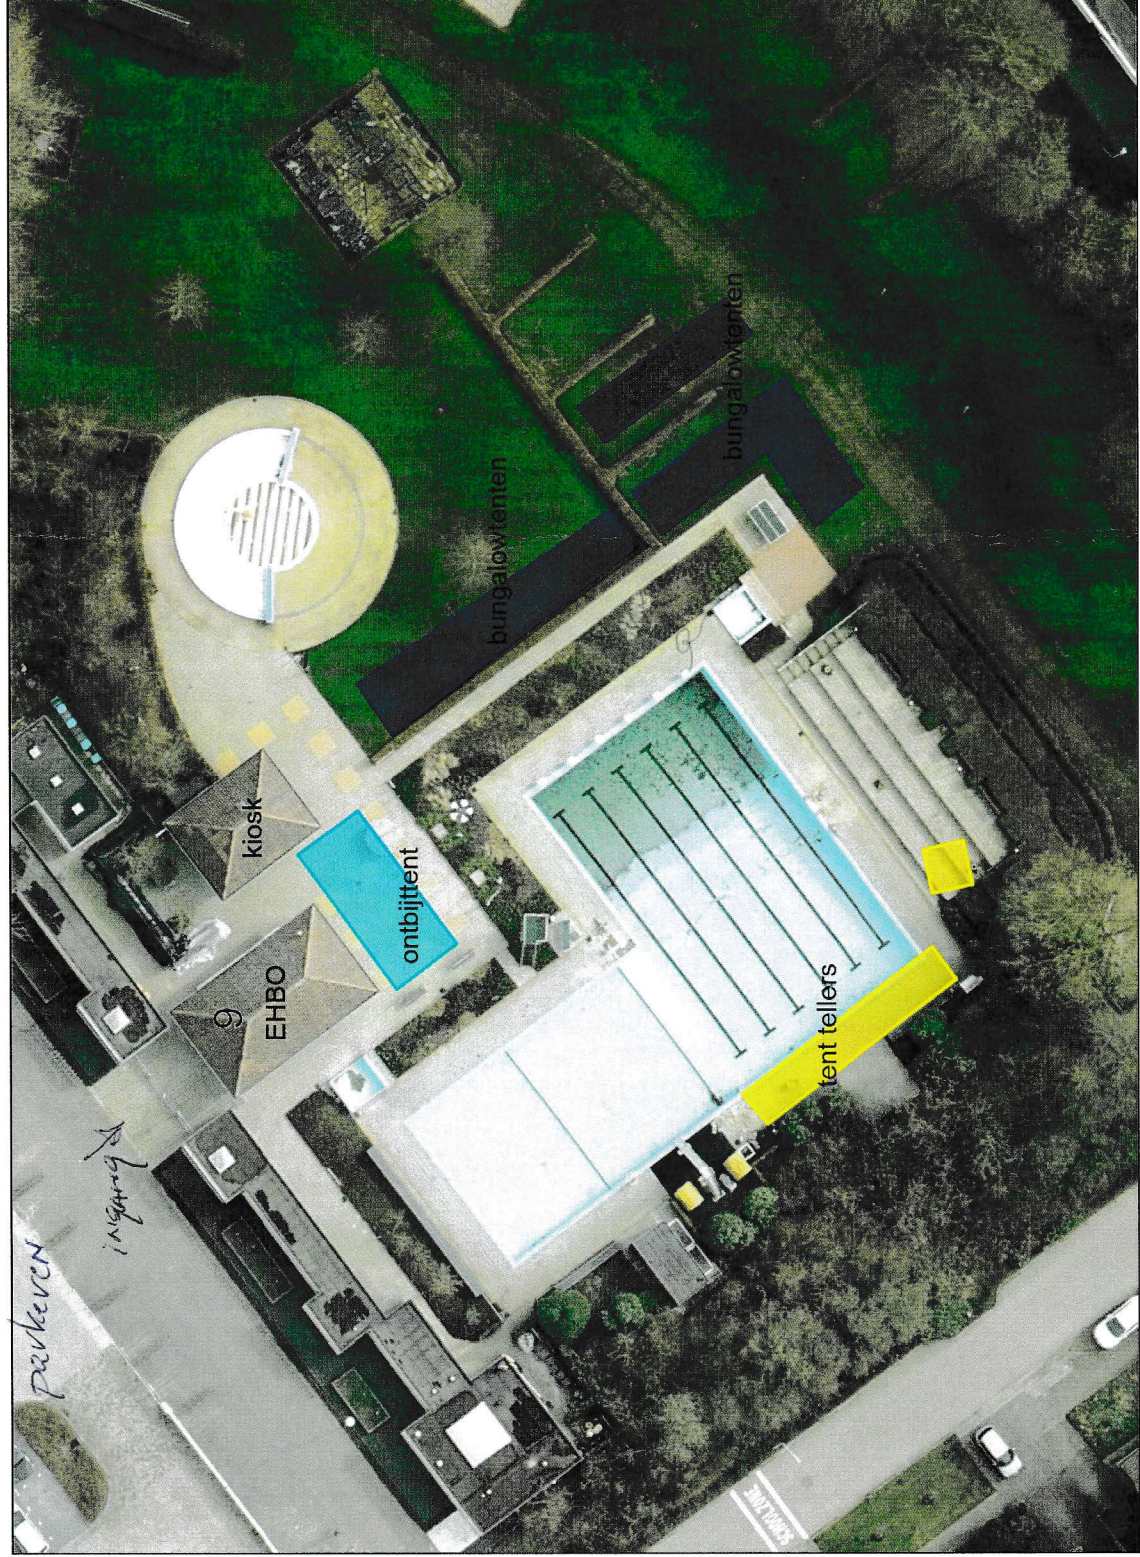

Legenda

- ☐ Gemeentegrens
- Boundary

Auteur: T. Geverinck

Datum: 30-05-2018

Schaal: 1:500

Formaat: A4

GeoWeb 5.0 afdruk
Aan deze tekening kunnen geen rechten worden ontleend © 2016
Alle rechten voorbehouden

gemeente Bronckhorst

