



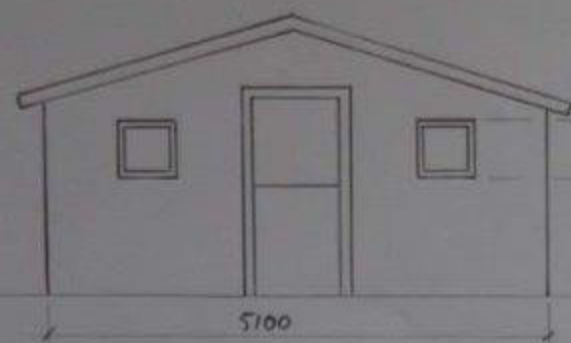


VOORGEVEL (Oost)

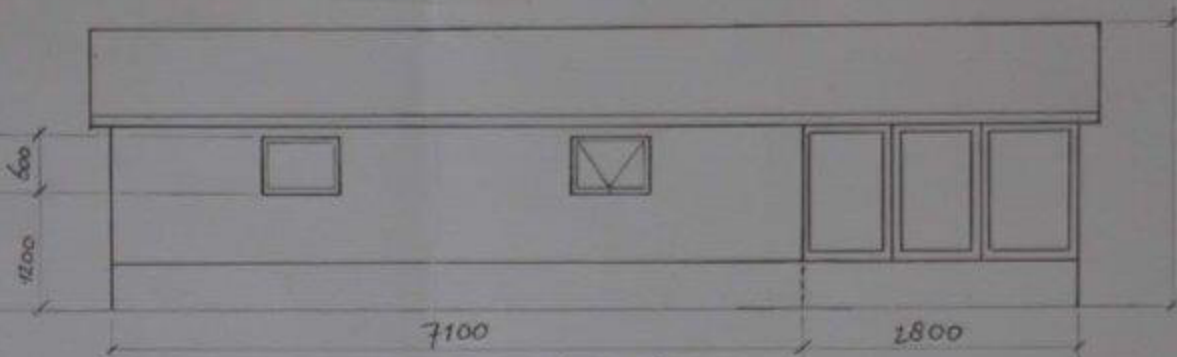


ZYGEVEL LINKS (Zuid)

(NOORDGEVEL: GESPEGELDE ZUIDGEVEL)

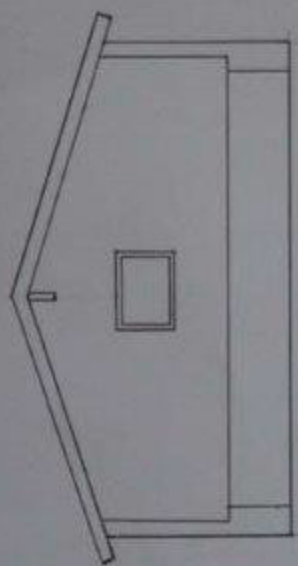

DOORSNED E A-A

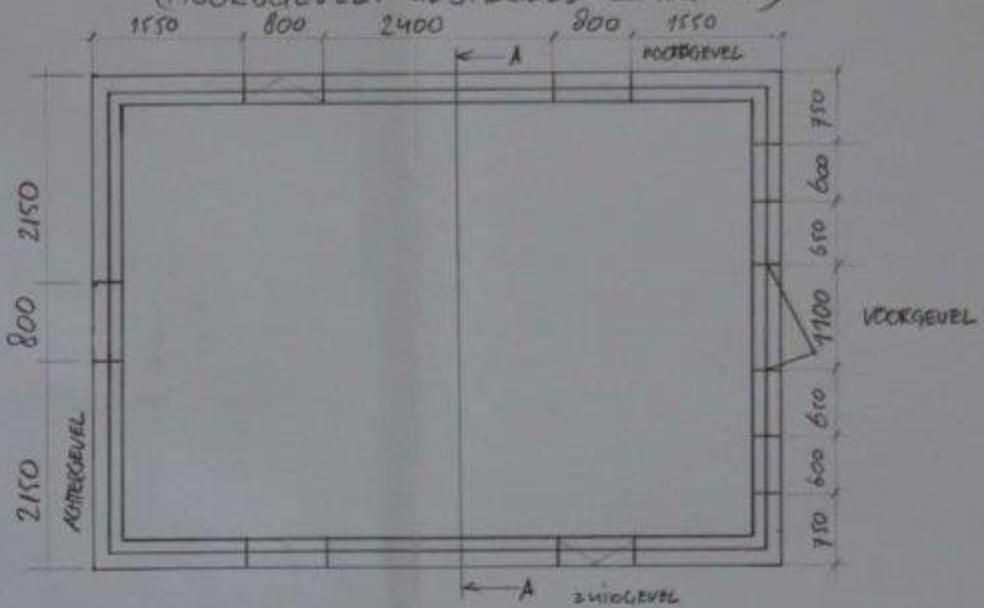

PLATTEGROND

- Bouwwerk 3 (kleuterklas)
- 1 september 2011 Blad A3
- Schaal 1:50 2/1