



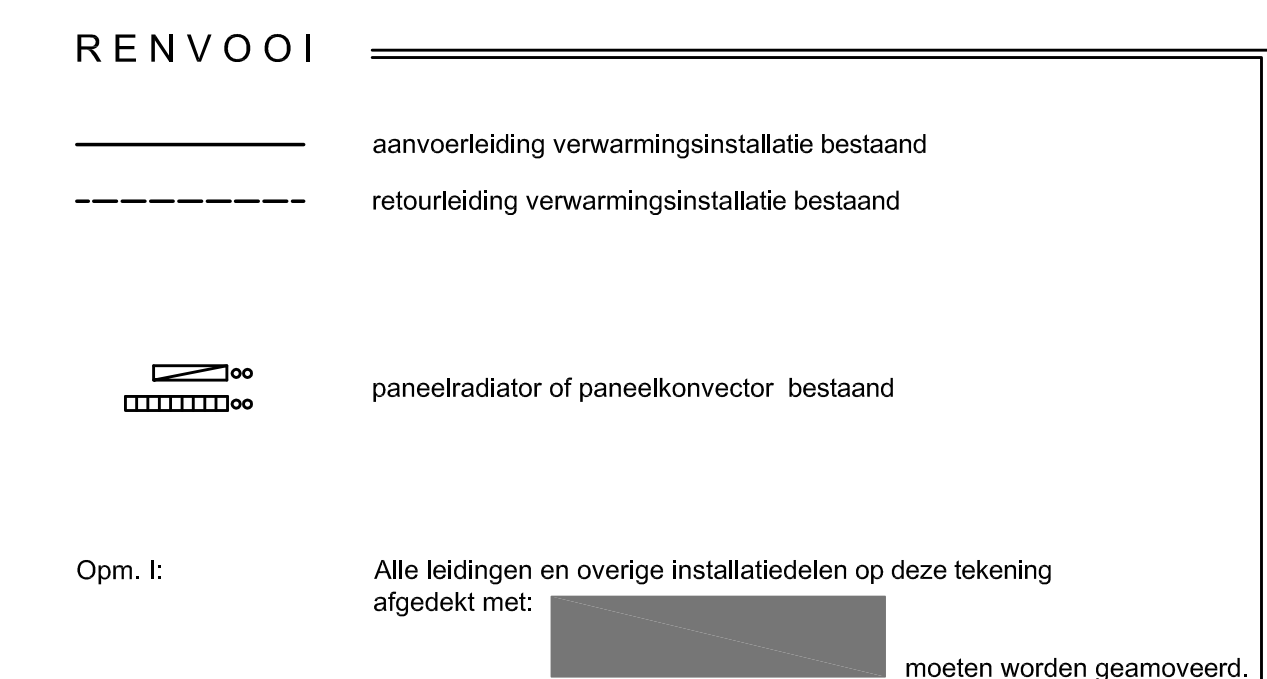

protokol: 15/02/7

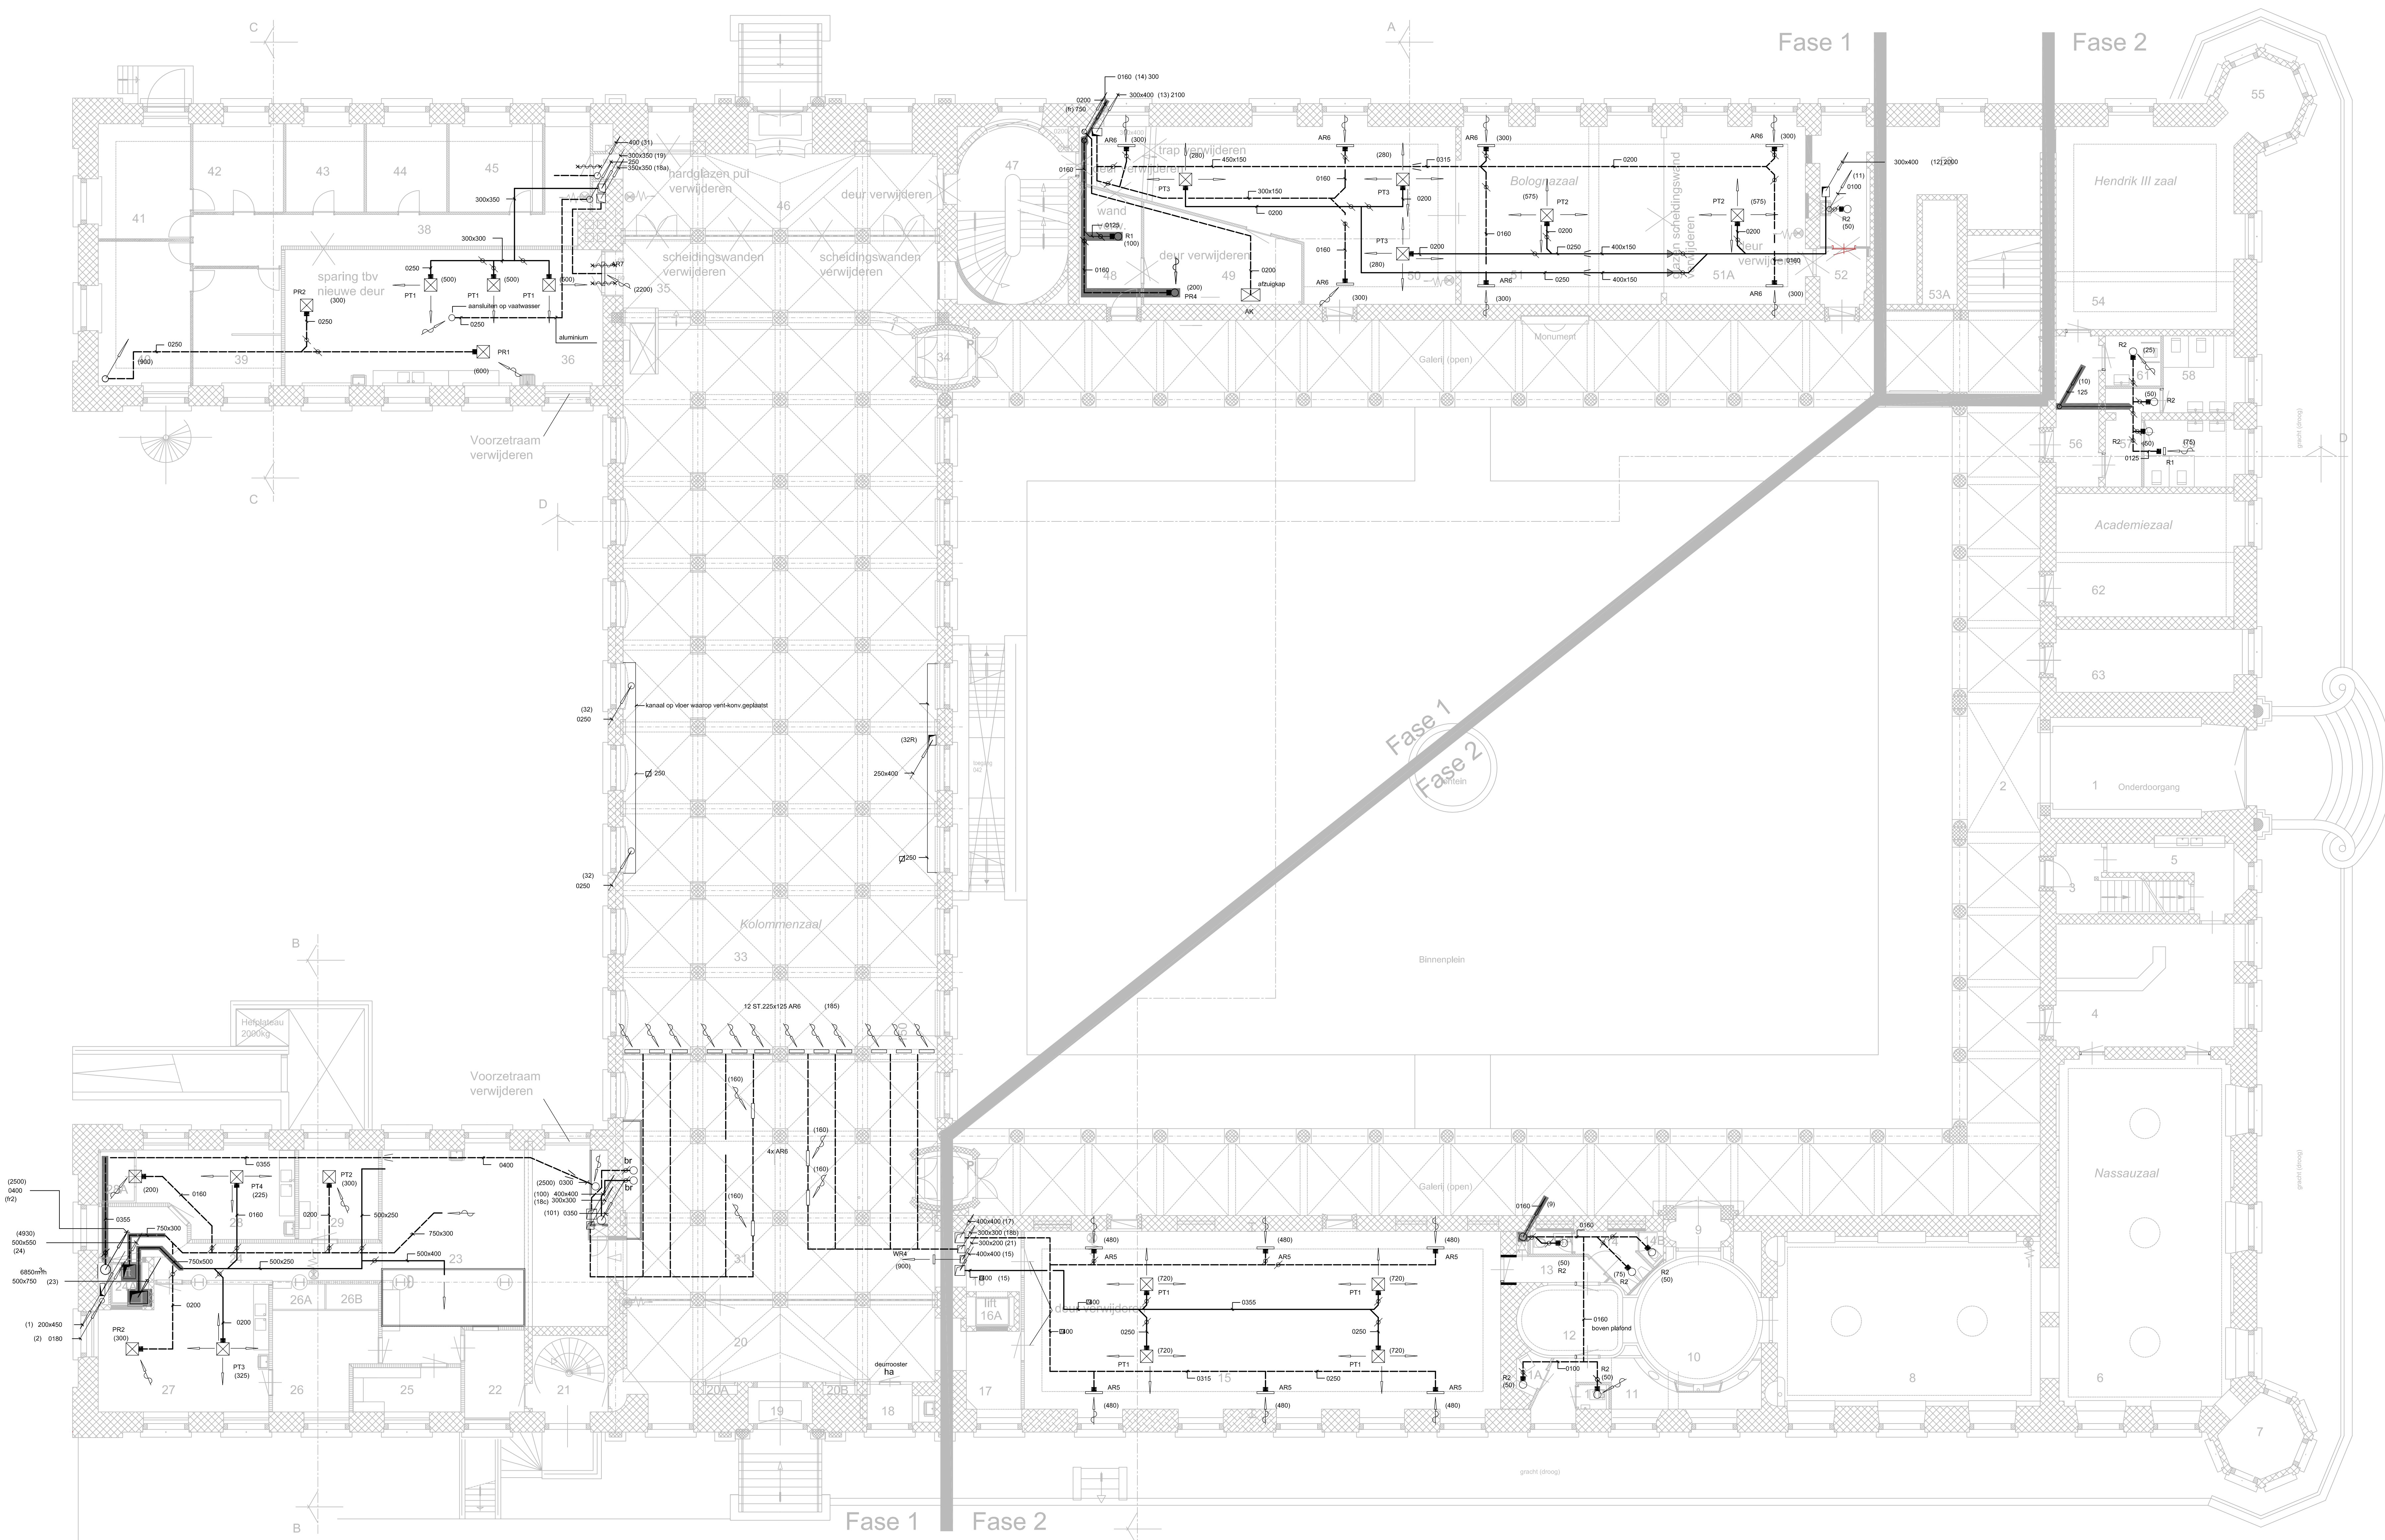


RENVOOI

— toevoerluchtkanaal bestaand
- - - retourluchtkanaal bestaand

Opm. 1: Alle kanalen en overige installatiedelen op deze tekening afgedekt met: [] moeten worden geïmprimeerd.

Brandwerende vzw Geb. A KMA KMA Breda			
Specificatie: Plattegrond begane grond - bestaande situatie - demontage mechanische ventilatie			
Objectnummer:	44002	Getekend:	Visers, CMW
Gebouwnummer:	A	Gecontroleerd:	A. A. C. M. Jonkersgouw
Besteknummer:	P-2001516-P-010-39	Datum:	01-05-2017
Projectnummer:	2001516	Schaal:	1:100
Fase:	Omgevingsvergunning	Formaat:	A0
Versie:	A	Documentcode:	2001516-Breke-WF-002
Blad: W01 van 1		Directie: Vastgoedbeheer Altening: E&R Defensie Herscheider: 1 284 AB Groot	

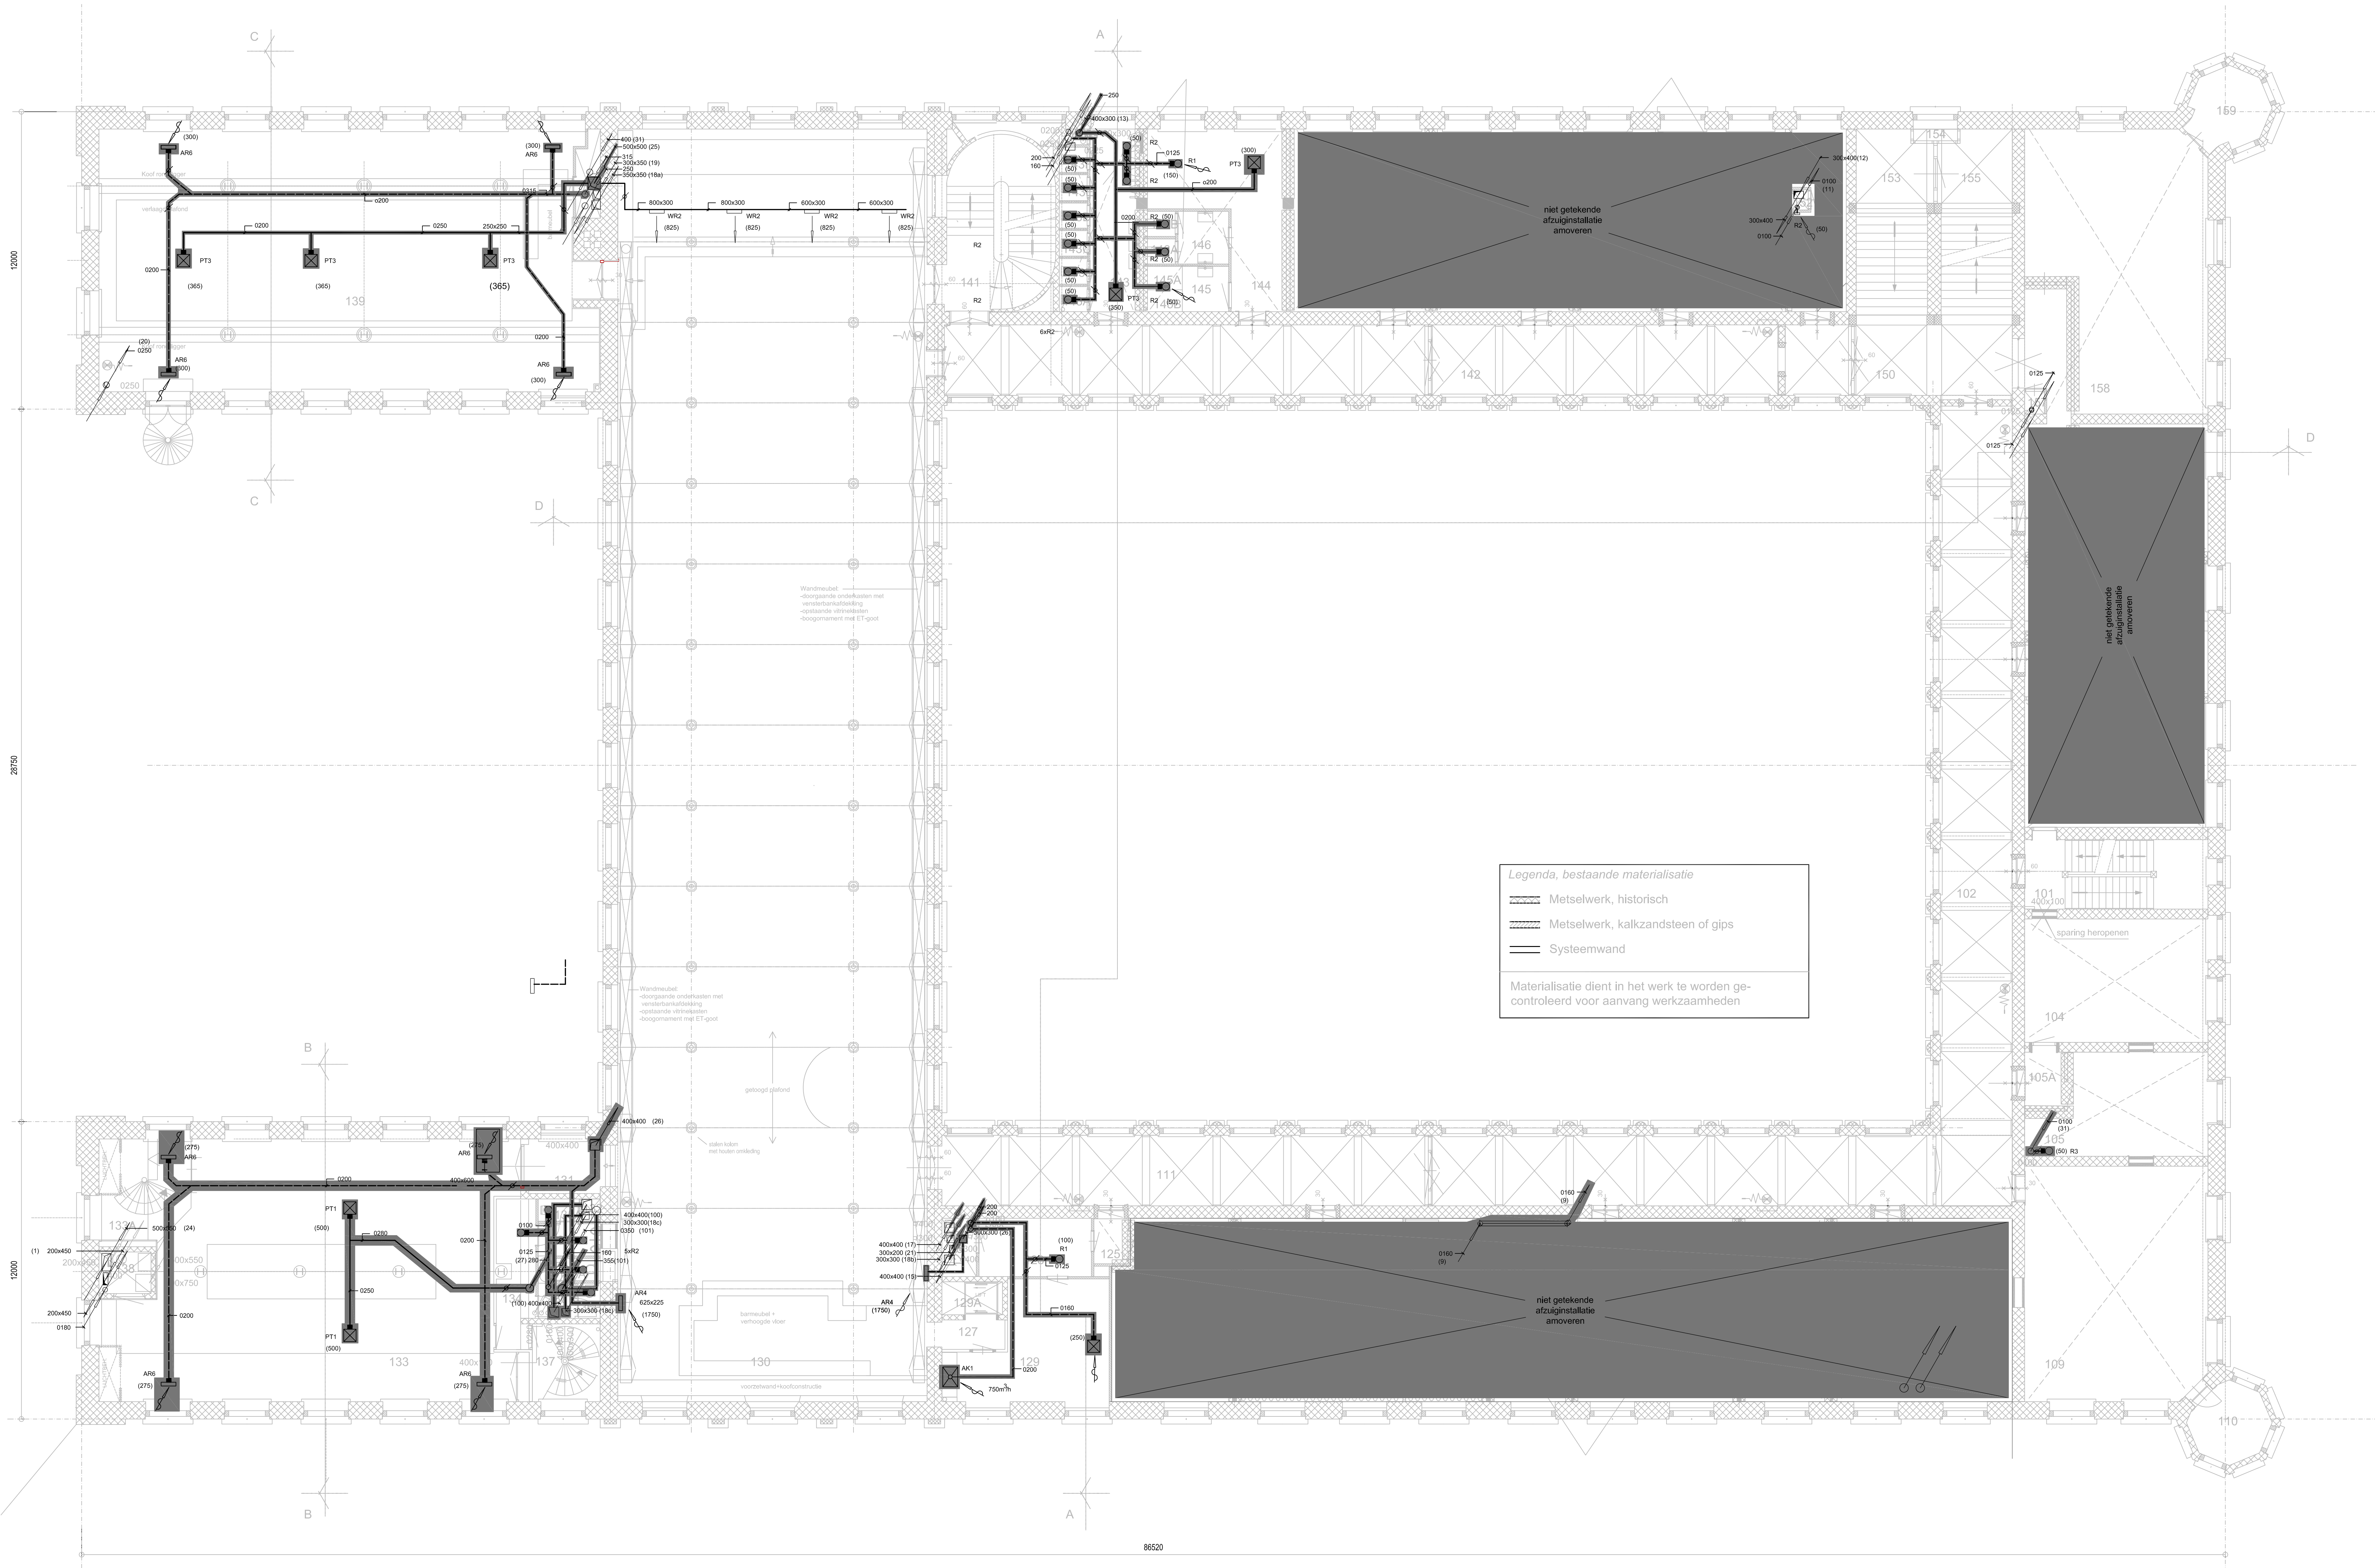

Eerste Verdieping
Voor gebruiksfuncties: zie blad B3.4

RENVOOI

toevoerluchtkanaal bestaand
retourluchtkanaal bestaand

Opm. t: Alle kanalen en overige installatiedelen op deze tekening afgedekt met: moeten worden gearmoevd.


Brandwerende vzm Geb.A KMA KMA Breda	
Specificatie: Plattegrond 1e verdieping - bestaande situatie - demontage mechanische ventilatie	
Objectnummer: 44002	Getekend: Vissers, C.M.W.
Gebruiksnummer: A	Gecontroleerd: Jansz, A.A.C.M.
Besteknummer: P-2001516-P-010-39	Datum: 01-05-2017
Projectnummer: 2001516	Schaal: 1:100
Fase: Omgevingsvergunning	Formaat: A0
Versie: A	Documentcode: 2001516-Breuk-WF-002

Rijksvastgoedbedrijf
Ministerie van Binnenlandse Zaken en Koninkrijksrelaties

Blad: W02 van 000

Checke: Vastgoedbedrijf
Afdeling: E&K Defensie
Bureau: 1
2004 AB
000000

plaatnummer: 2100017

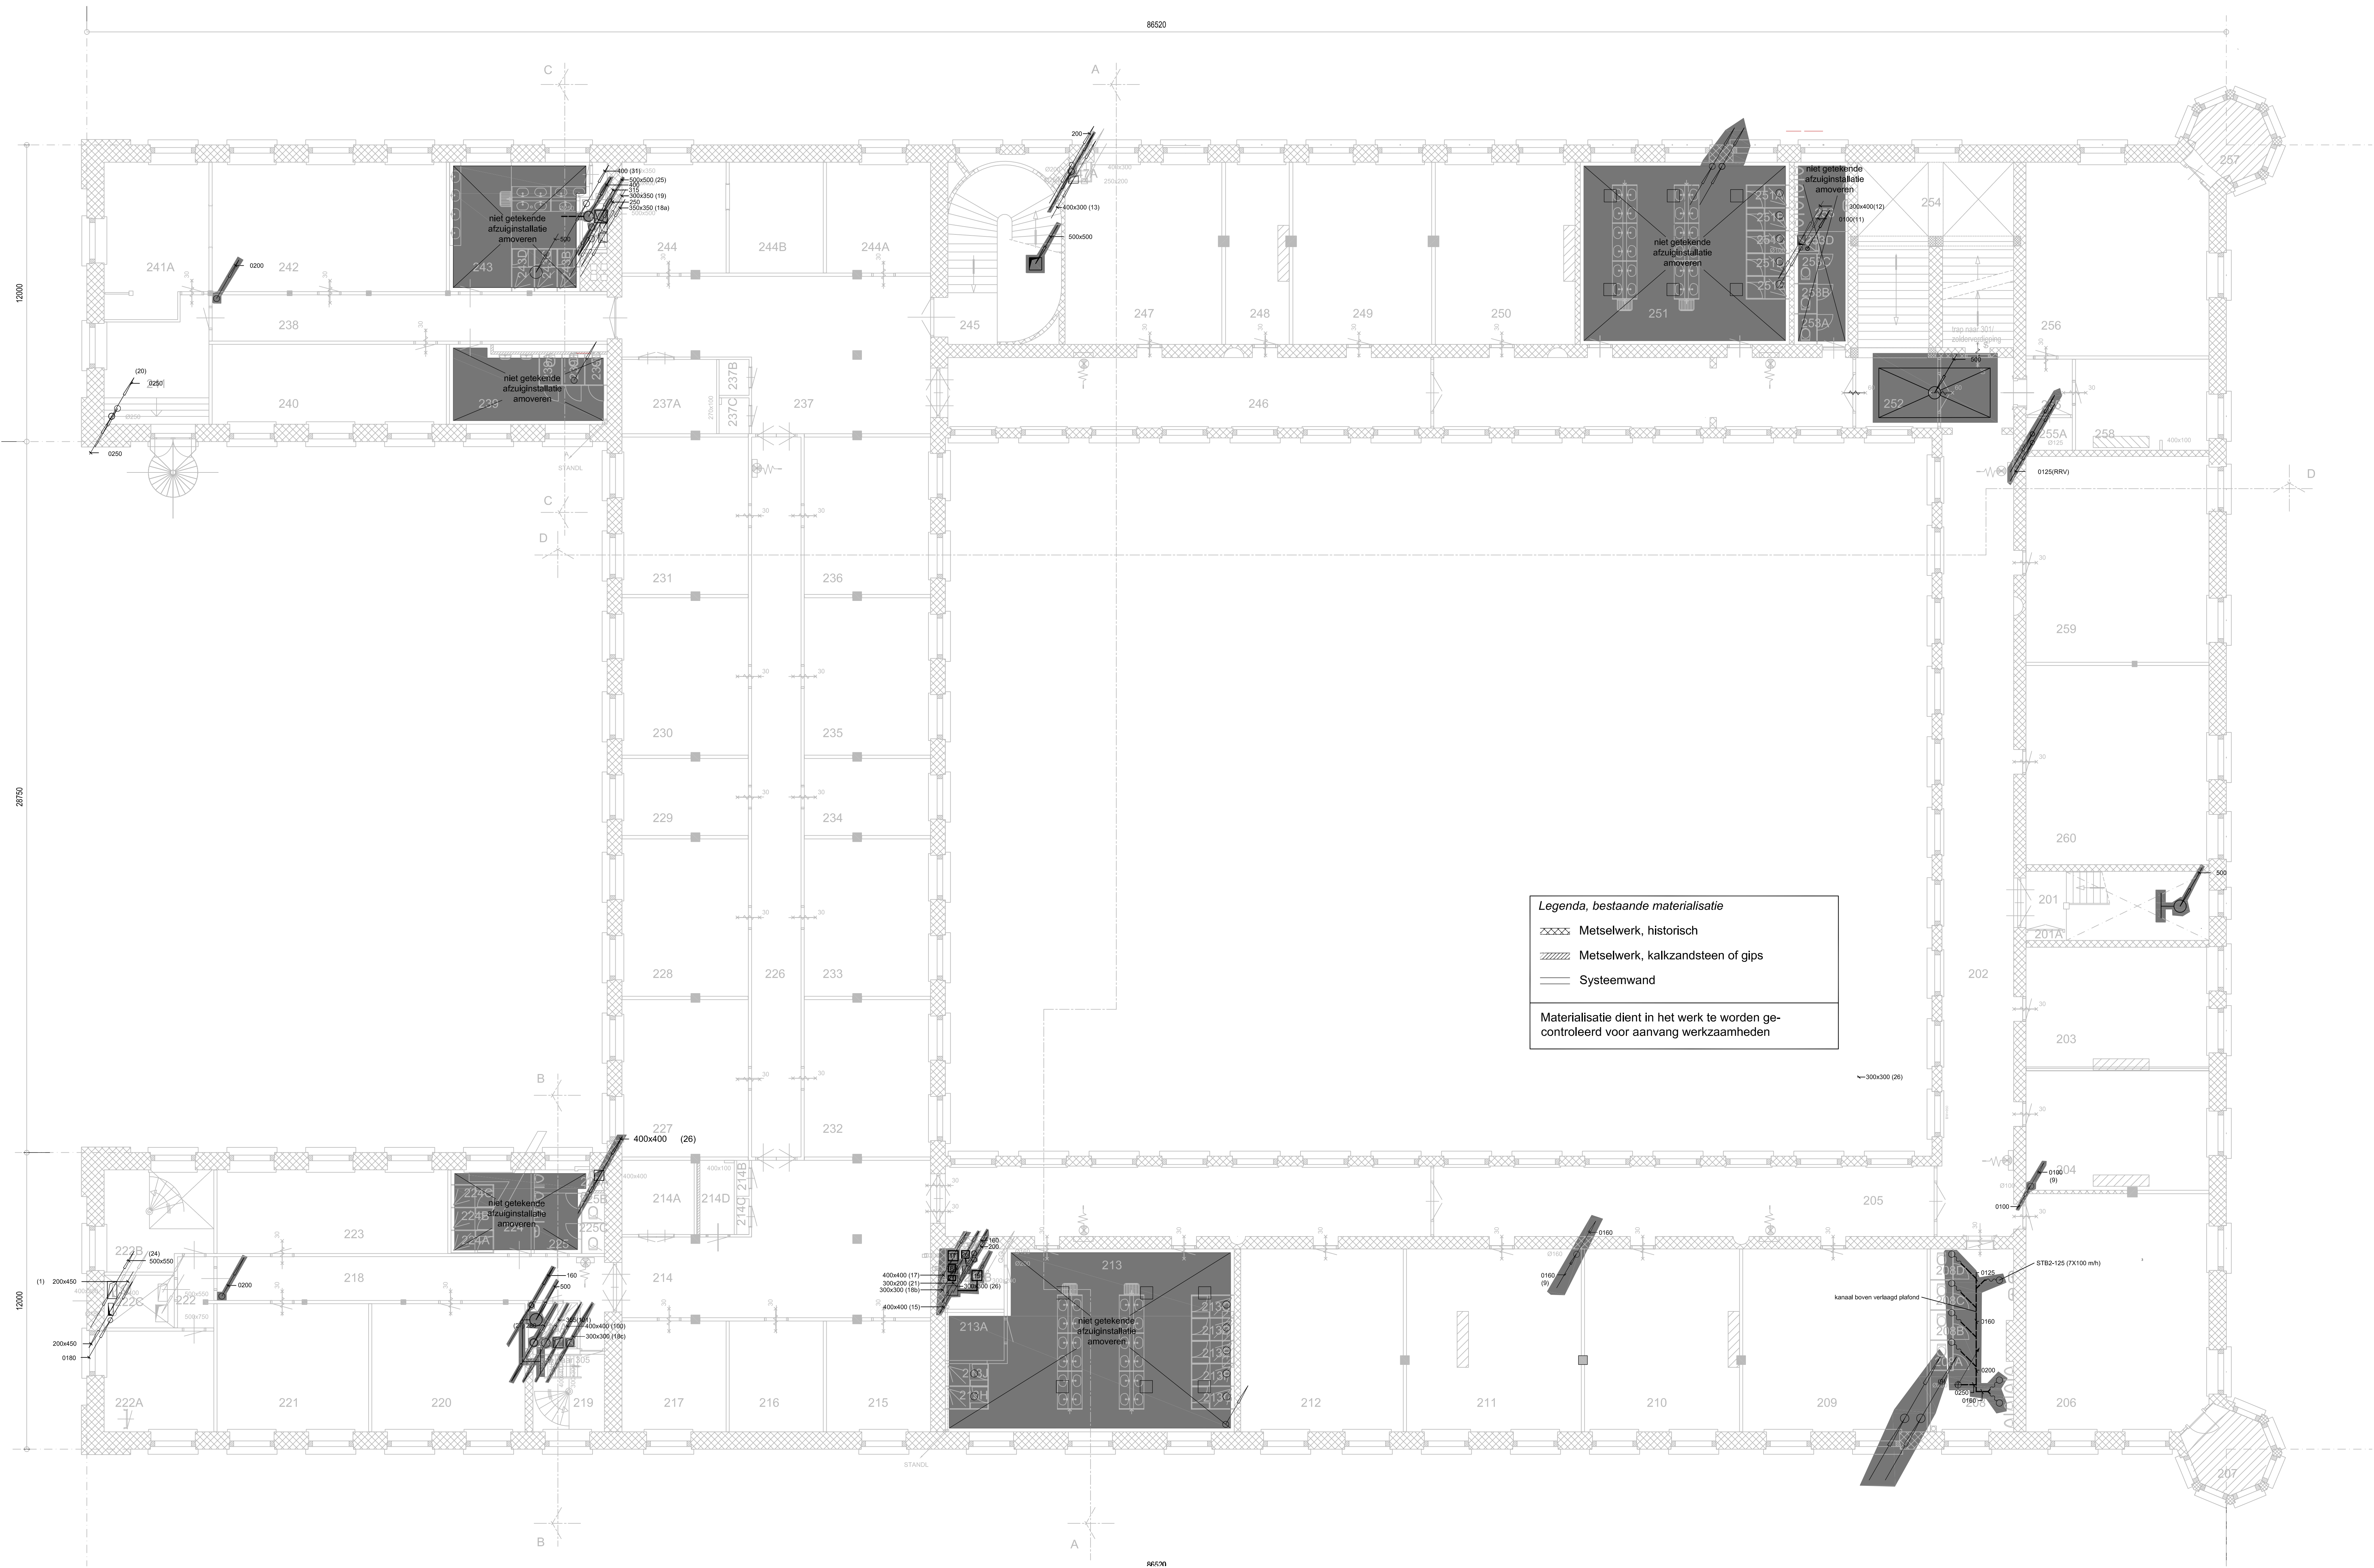

RENVOOI

- toevoerluchtkanaal bestaand
- retourluchtkanaal bestaand

Opm. I: Alle kanalen en overige installatiedelen op deze tekening afgedekt met: moeten worden geamoveerd.


Brandwerende vzw Geb. A KMA
KMA Breda
Specificatie:
Plattegrond 2e verdieping
- bestaande situatie
- demontage mechanische ventilatie

Objectnummer:	44D02	Getekend:	Vissers, C.M.W.
Gedownloadnummer:	A	Gecontroleerd:	Jonkerspouw, A.A.C.M.
Besteknummer:	P-2001516-P-010-39	Datum:	01-05-2017
Projectnummer:	2001516	Schaal:	1:100
Fase:	Omgevingsvergunning	Formaat:	A0
Versie:	A	Documentcode:	2001516-Besluit-WT-052



Blad:
W03 van 1
Directie - Vastgoedbeheer
Afdeling - E&F Oefening
Dienst - Afdeling T
Dienst - Afdeling T
Dienst - Afdeling T

plaatnummer: 150017

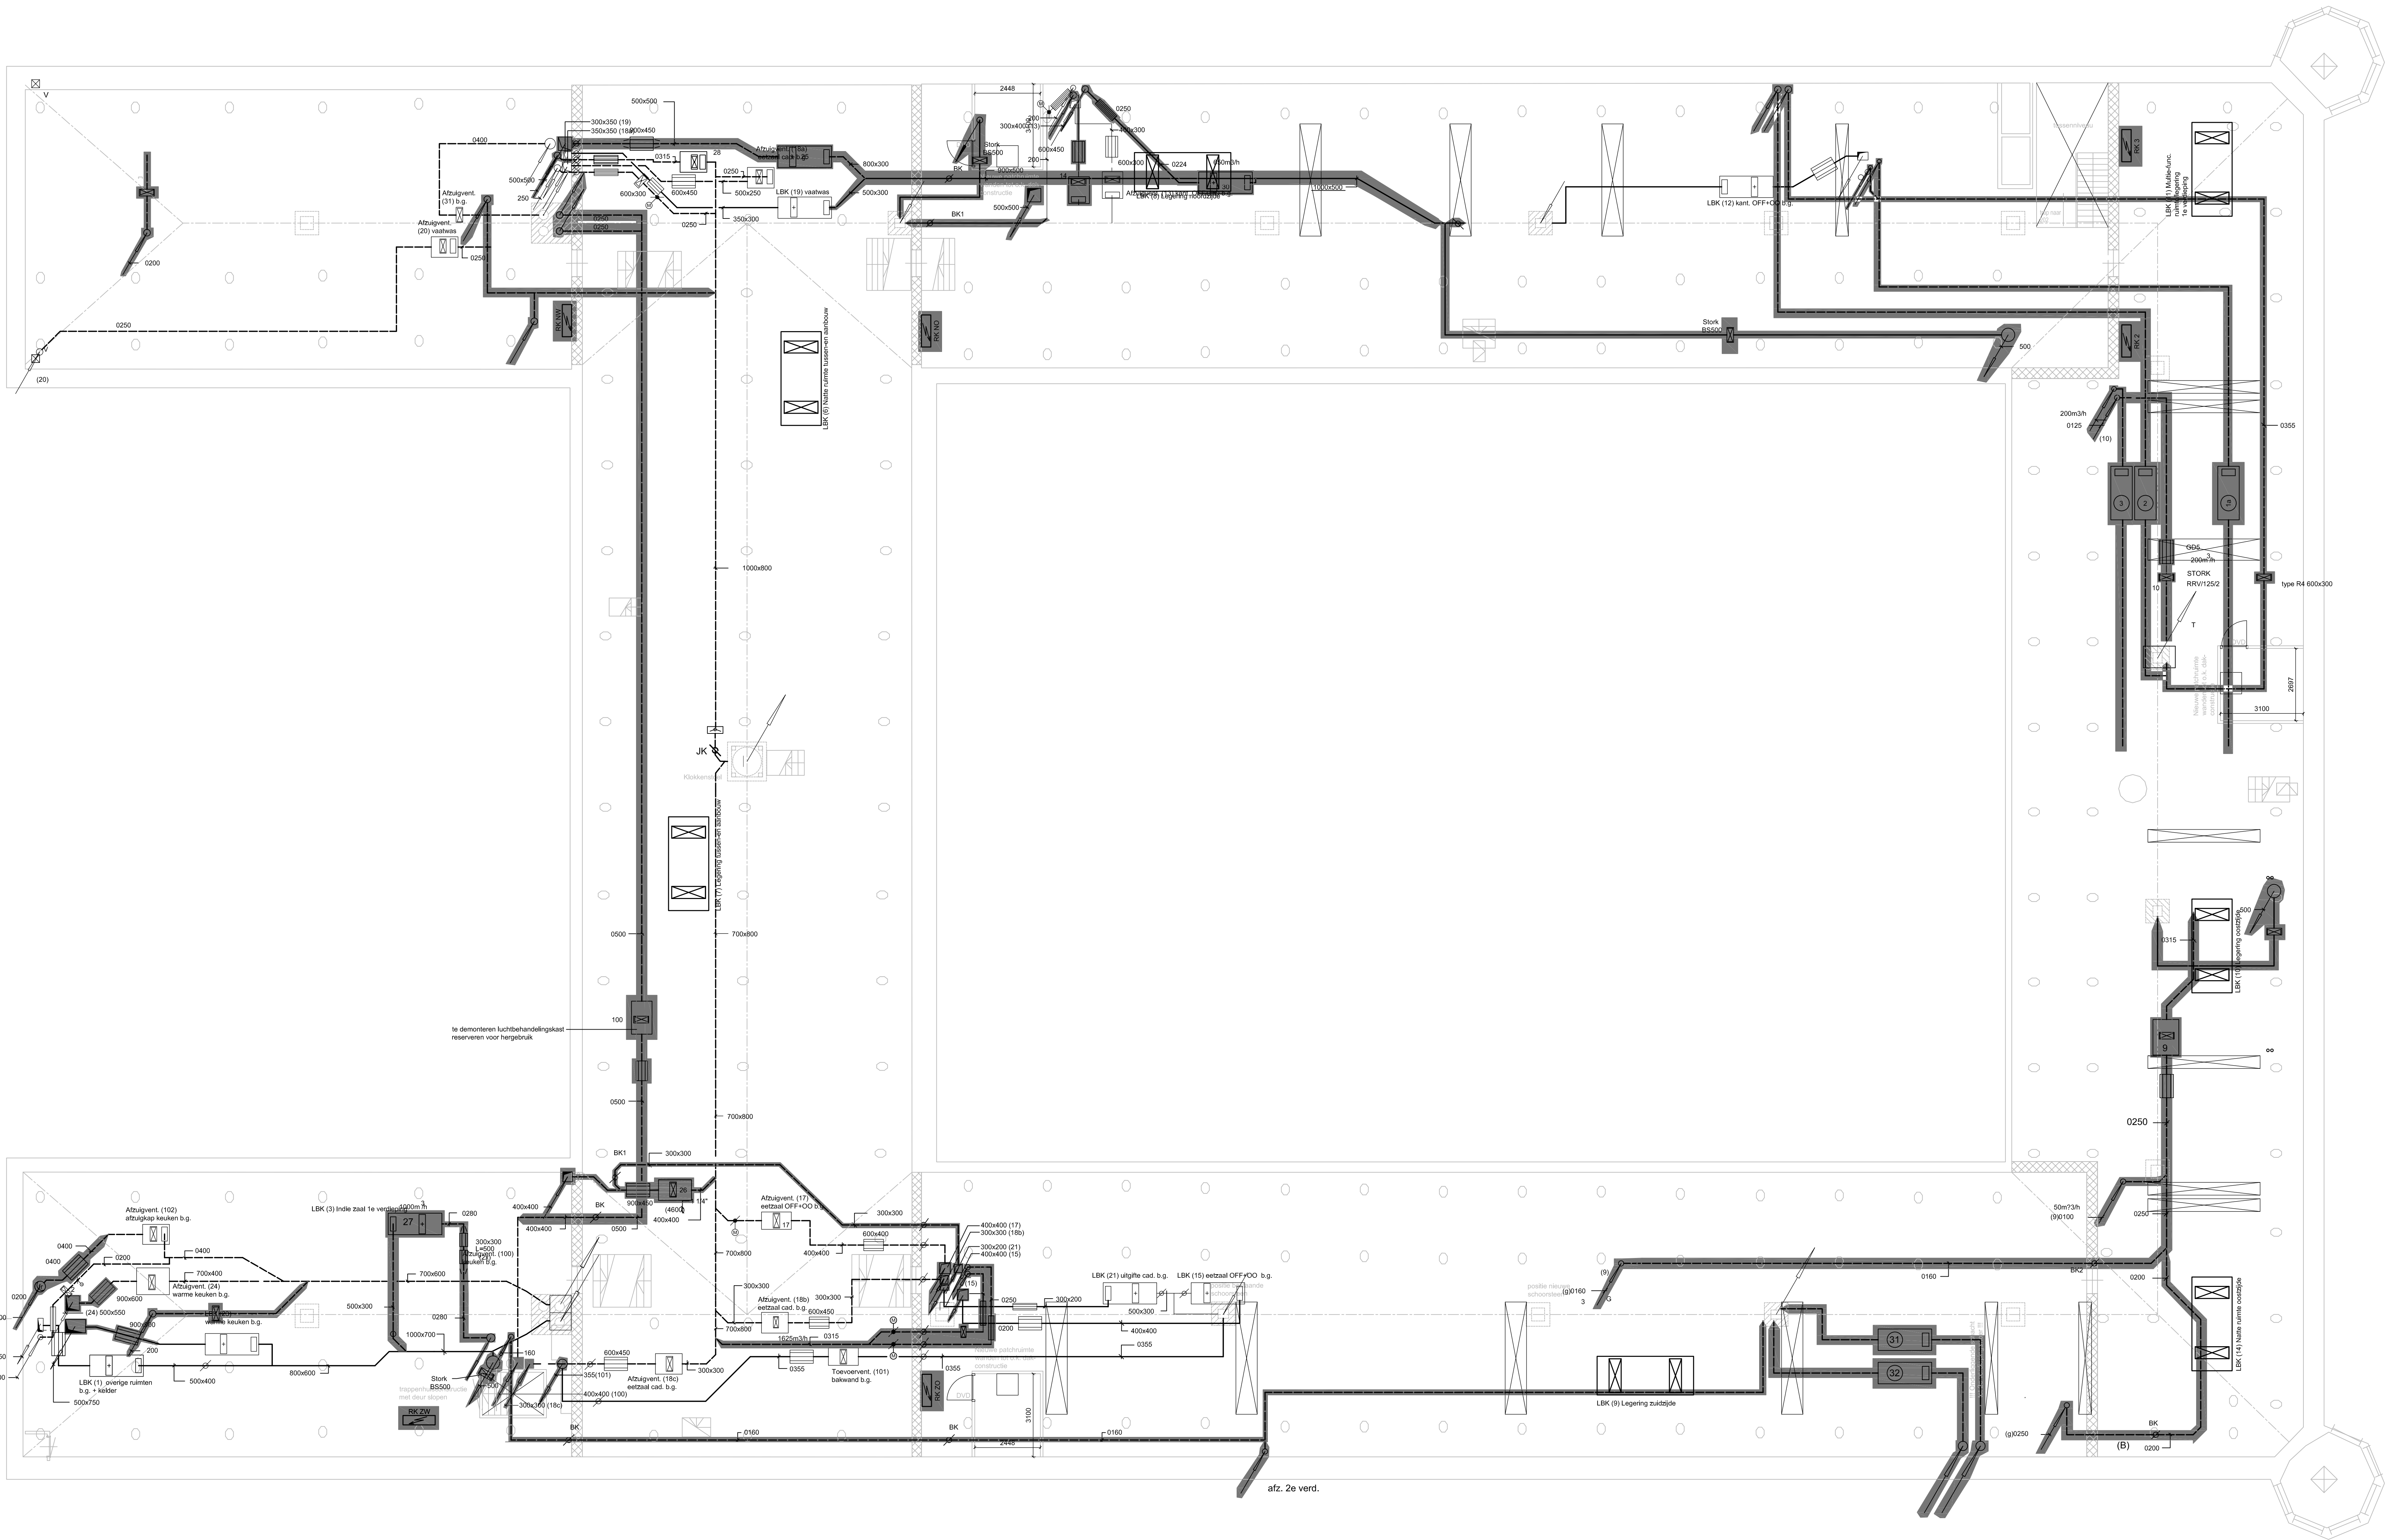

RENVOOI

toevoerkuchkanaal bestaand
retourkuchkanaal bestaand

Opm. I:

Alle kanalen en overige installatiedelen op deze tekening afgedekt met: XXXXXXXXXX moeten worden geïmprimeerd.

Brandwerende vzw Geb. A KMA	
KMA Breda	
Specificatie:	
Plattegrond zolder	
- bestaande situatie	
- demontage mechanische ventilatie	
Objectnummer: 44002	Getekend: Vissers, C.M.W.
Gebruiksnummer: A	Gecontroleerd: Janssen, A.A.C.M.
Besteknummer: P-2001516-P-010-39	Datum: 01-05-2017
Projectnummer: 2001516	Schaal: 1:100
Fase: Omgevingsvergunning	Formaat: A0
Versie: A	Documentcode: 2001516-Buik-407-052
Blad: W04 van 1	
Directie - Vastgoedbeheer	
Afdeling - E&F Defensie	
Nieuwste 1	
2014 AB	
Directie	
pblatum: 150917	