



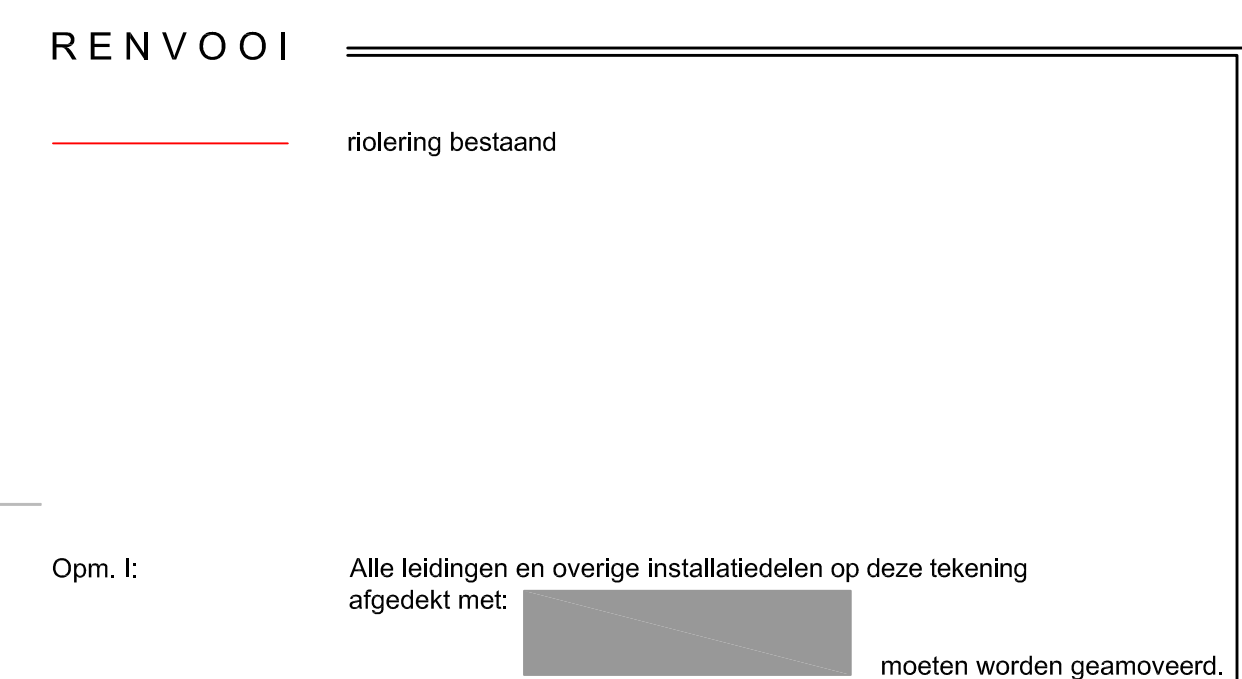

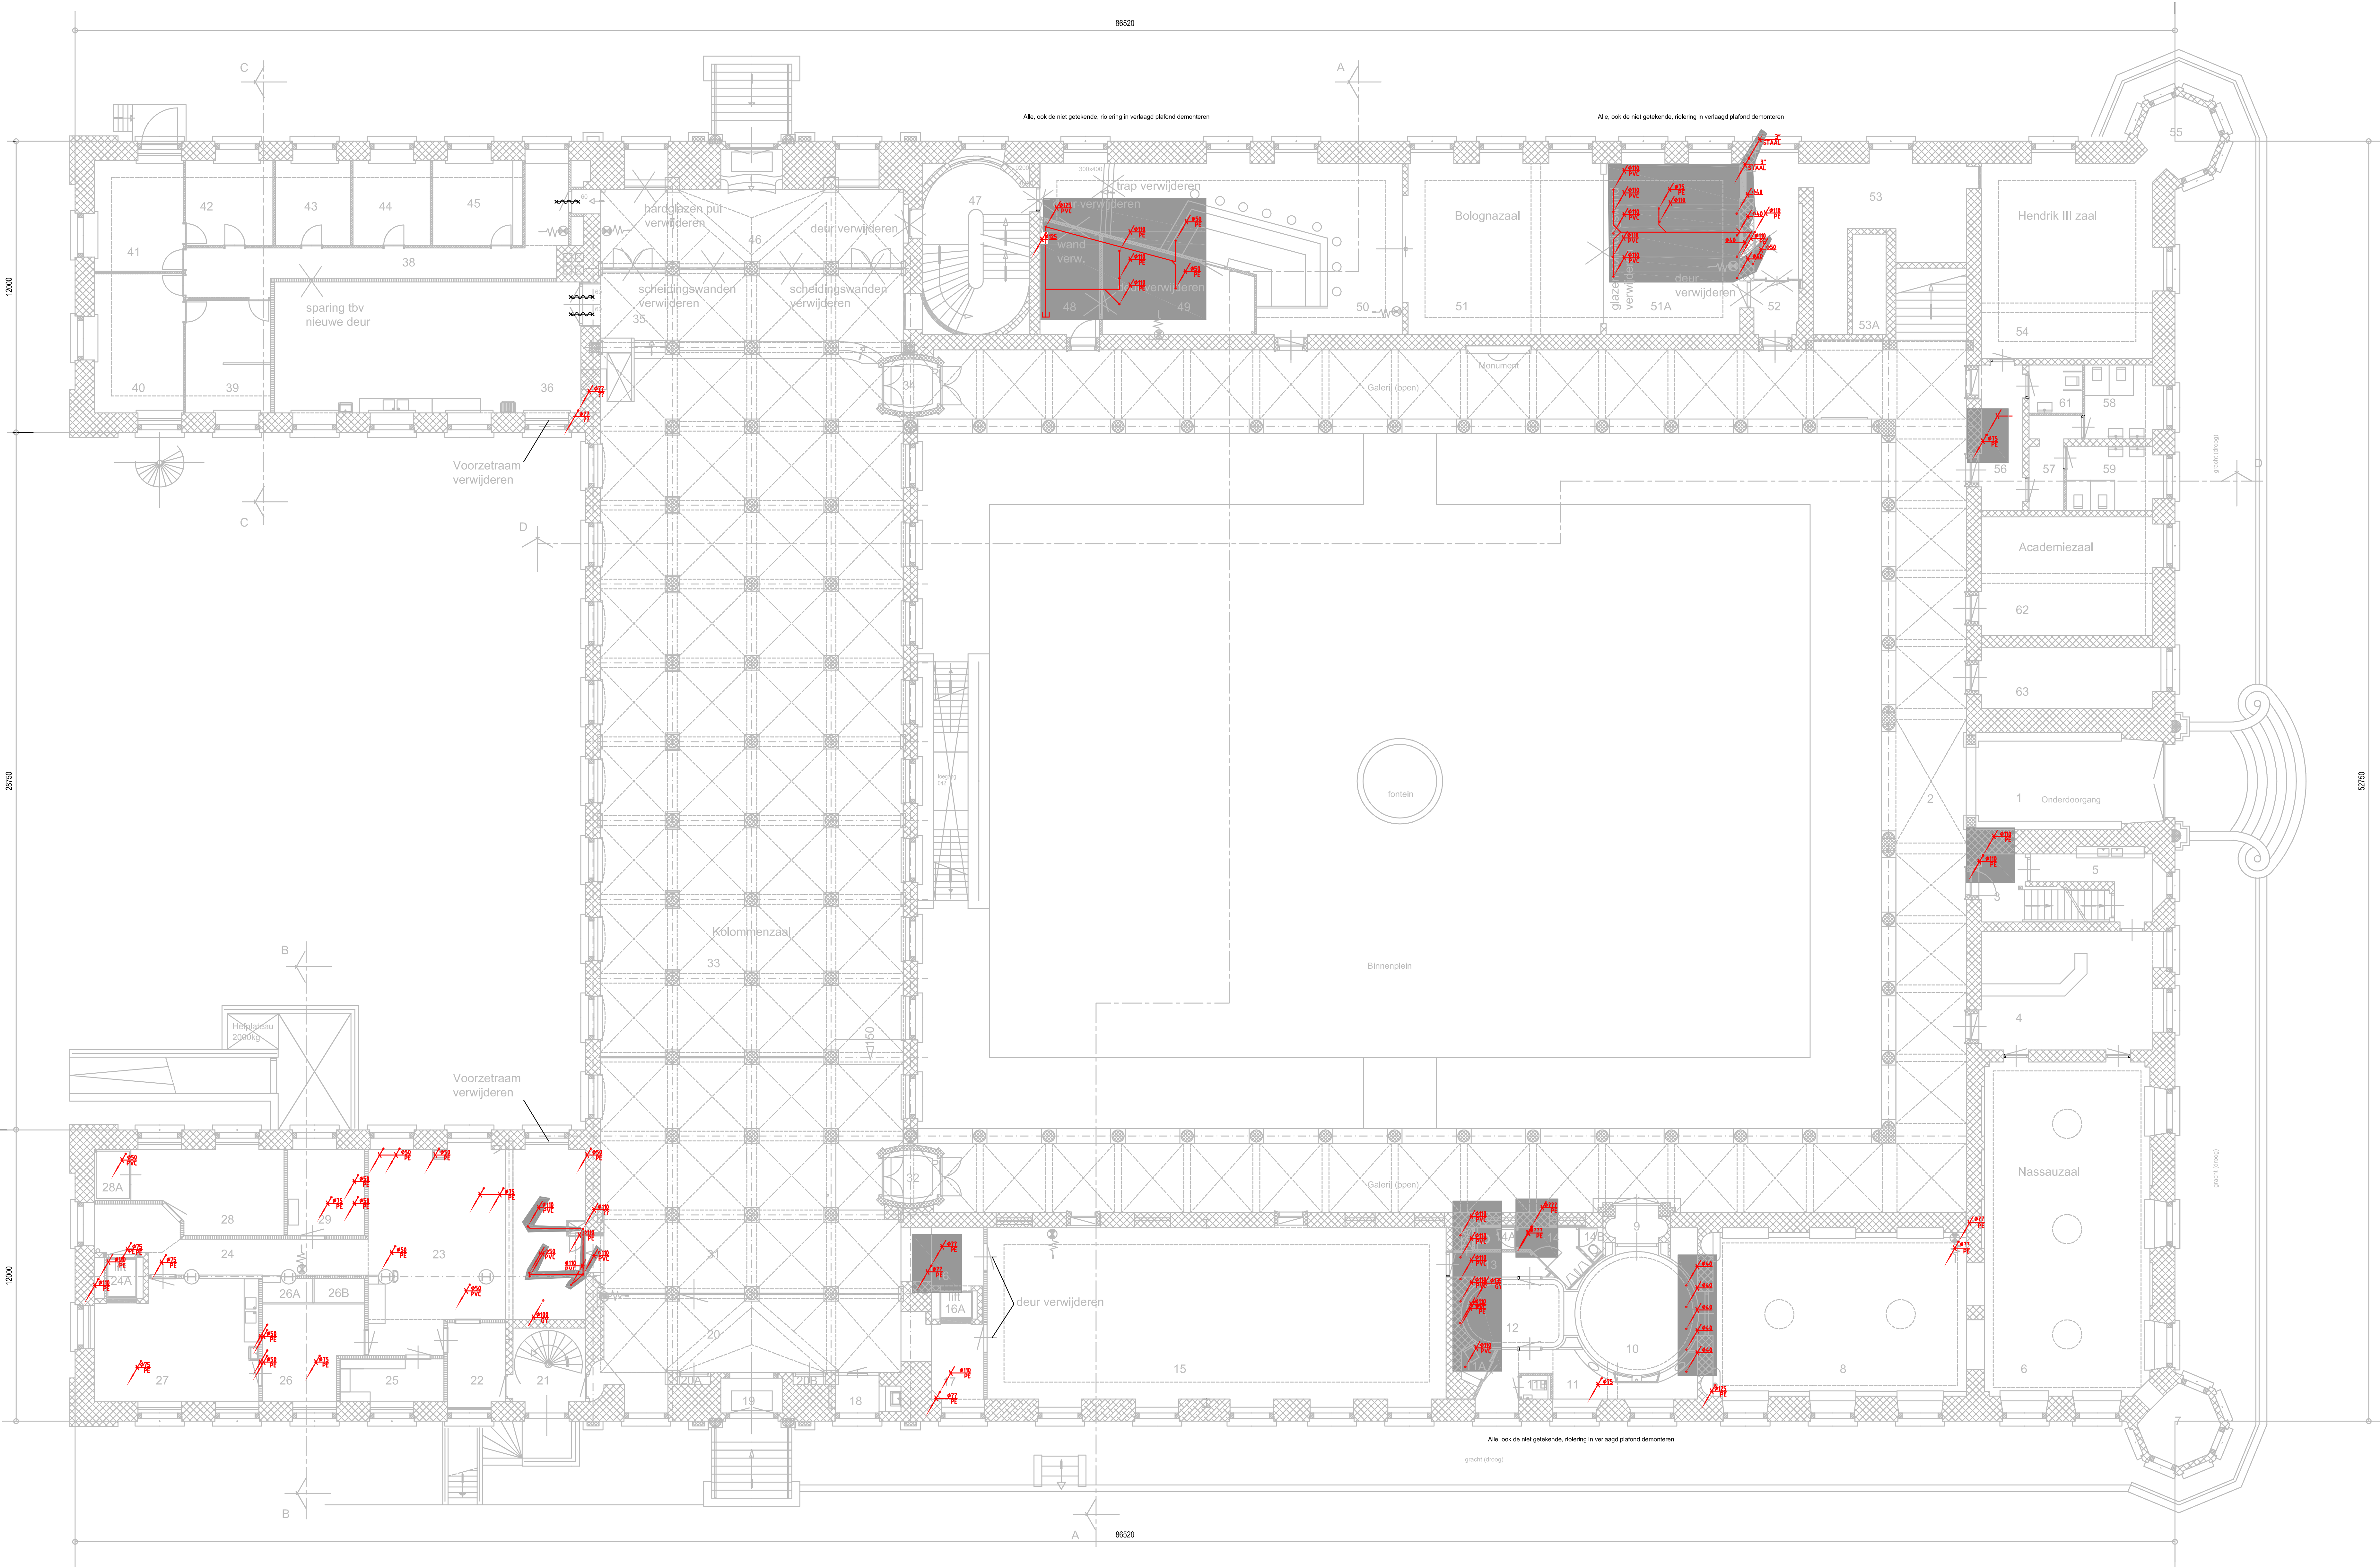


Begane Grond

RENNVOOI

riolering bestaand

Opm. 1: Alle leidingen en overige installatiesdelen op deze tekening afgedekt met: moeten worden gesnood.

Brandwerende vzm Geb.A KMA KMA Breda	
Specificatie: Plattegrond begane grond - bestaande situatie - demontage riolering	
Objectnummer: 44002	Getekend: Visser, C.M.W.
Gebouwnummer: A	Gecontroleerd: Jonkers, A.A.C.M.
Besteknummer: P-201516-P-010-39	Datum: 01-05-2017
Projectnummer: 201516	Schaal: 1: 100
Fase: Omgevingsvergunning	Formaat: A0
Verse: A	Documentcode: 201516-Bestek-WT-037
Rijksvastgoedbedrijf Beheer van Rijksvastgoed Zaken en Koninginbeelden Blad: W11 van 11 Direkte - Vastgoedbeheer Afdeling - E&P Beheer Houtkade 1 2544 AP Dordrecht	

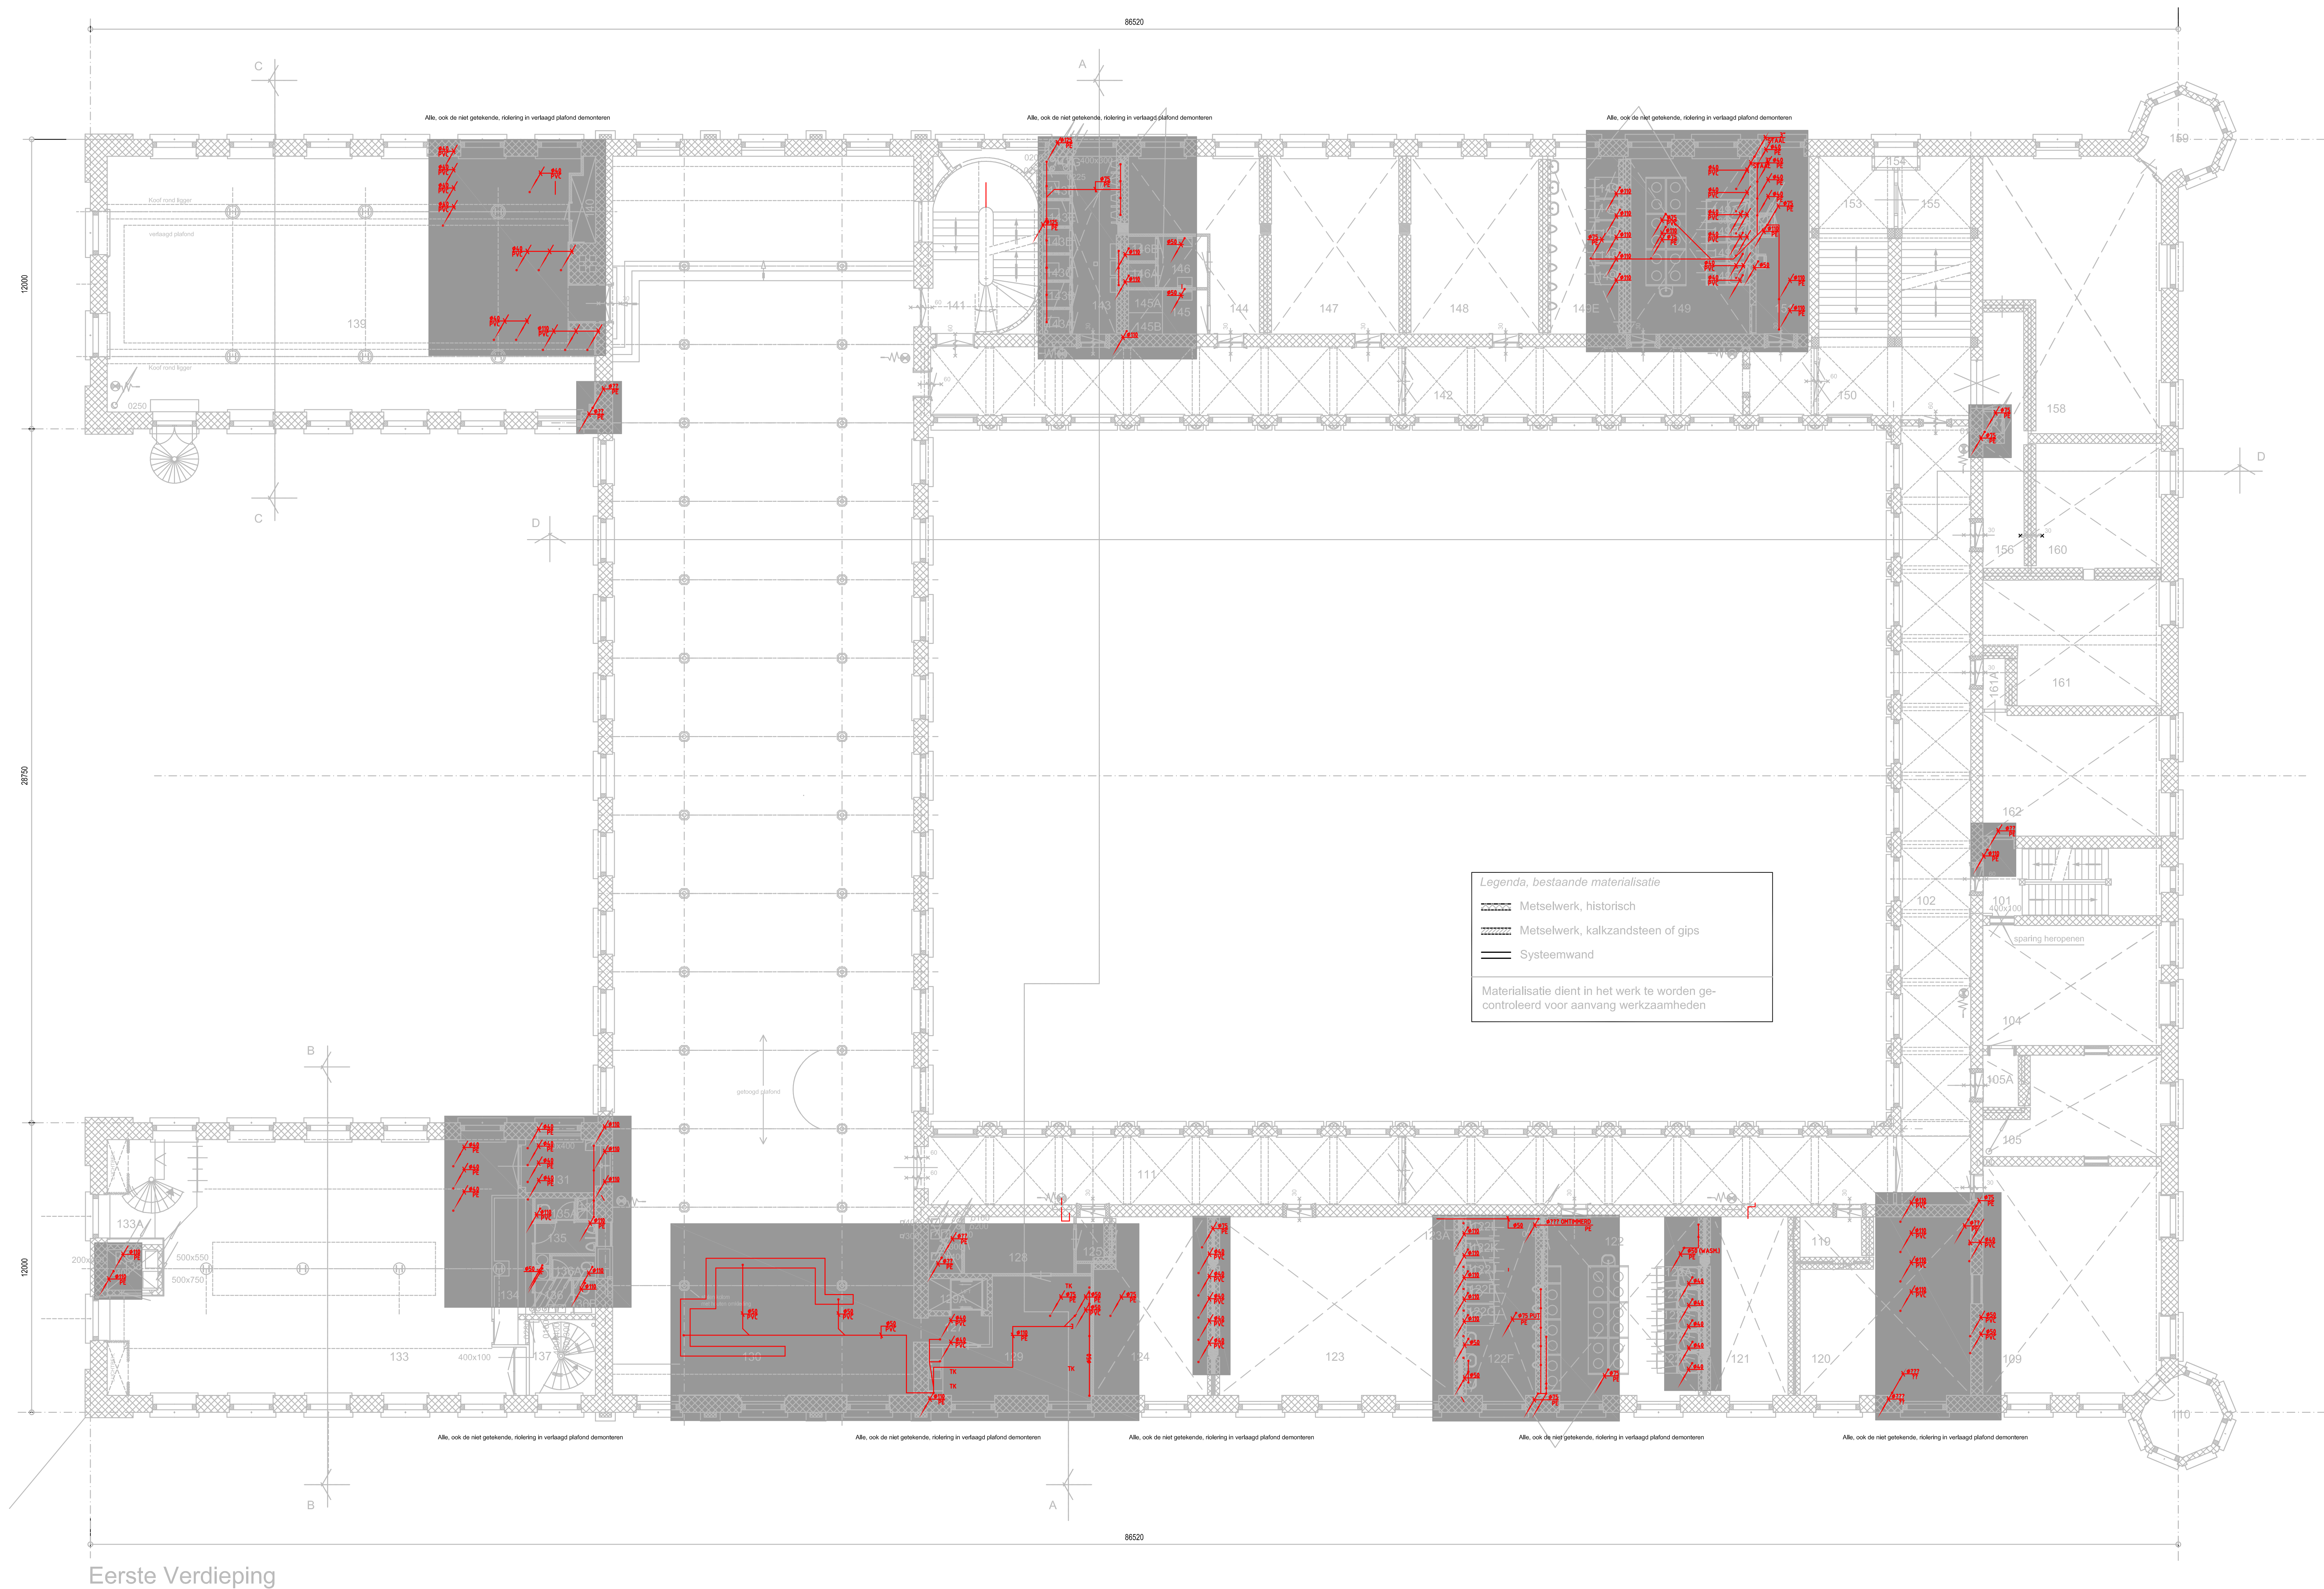


Eerste Verdieping

RENOVOOI

riolering bestaand

Opm. 1: Alle leidingen en overige installaties dienen op deze tekening afgedekt met: moeten worden geïmplementeerd.

Brandwerende vzm Geb. A KMA		KMA Breda	
Specificatie:		Plattegrond 1e verdieping	
		- bestaande situatie	
		- demontage riolering	
Objectnummer:	44002	Getekend:	Visser, C.M.W.
Gebouwnummer:	A	Gecoördineerd:	Jonker, A.A.C.M.
Besteknummer:	P-2001516-P-010-39	Datum:	01-05-2017
Projectnummer:	2001516	Schaal:	1 : 100
Fase:	Omgevingsvergunning	Formaat:	A0
Verie:	A	Documentcode:	2001516-Buske-W7-057
Blad:		W12 van ----	
Directie - Vastgoedbeheer		Rijksoverheid	
Afdeling - E&M Defensie		Herengracht 17	
2004 AP		Utrecht	
plaatnummer: 06/10/17			

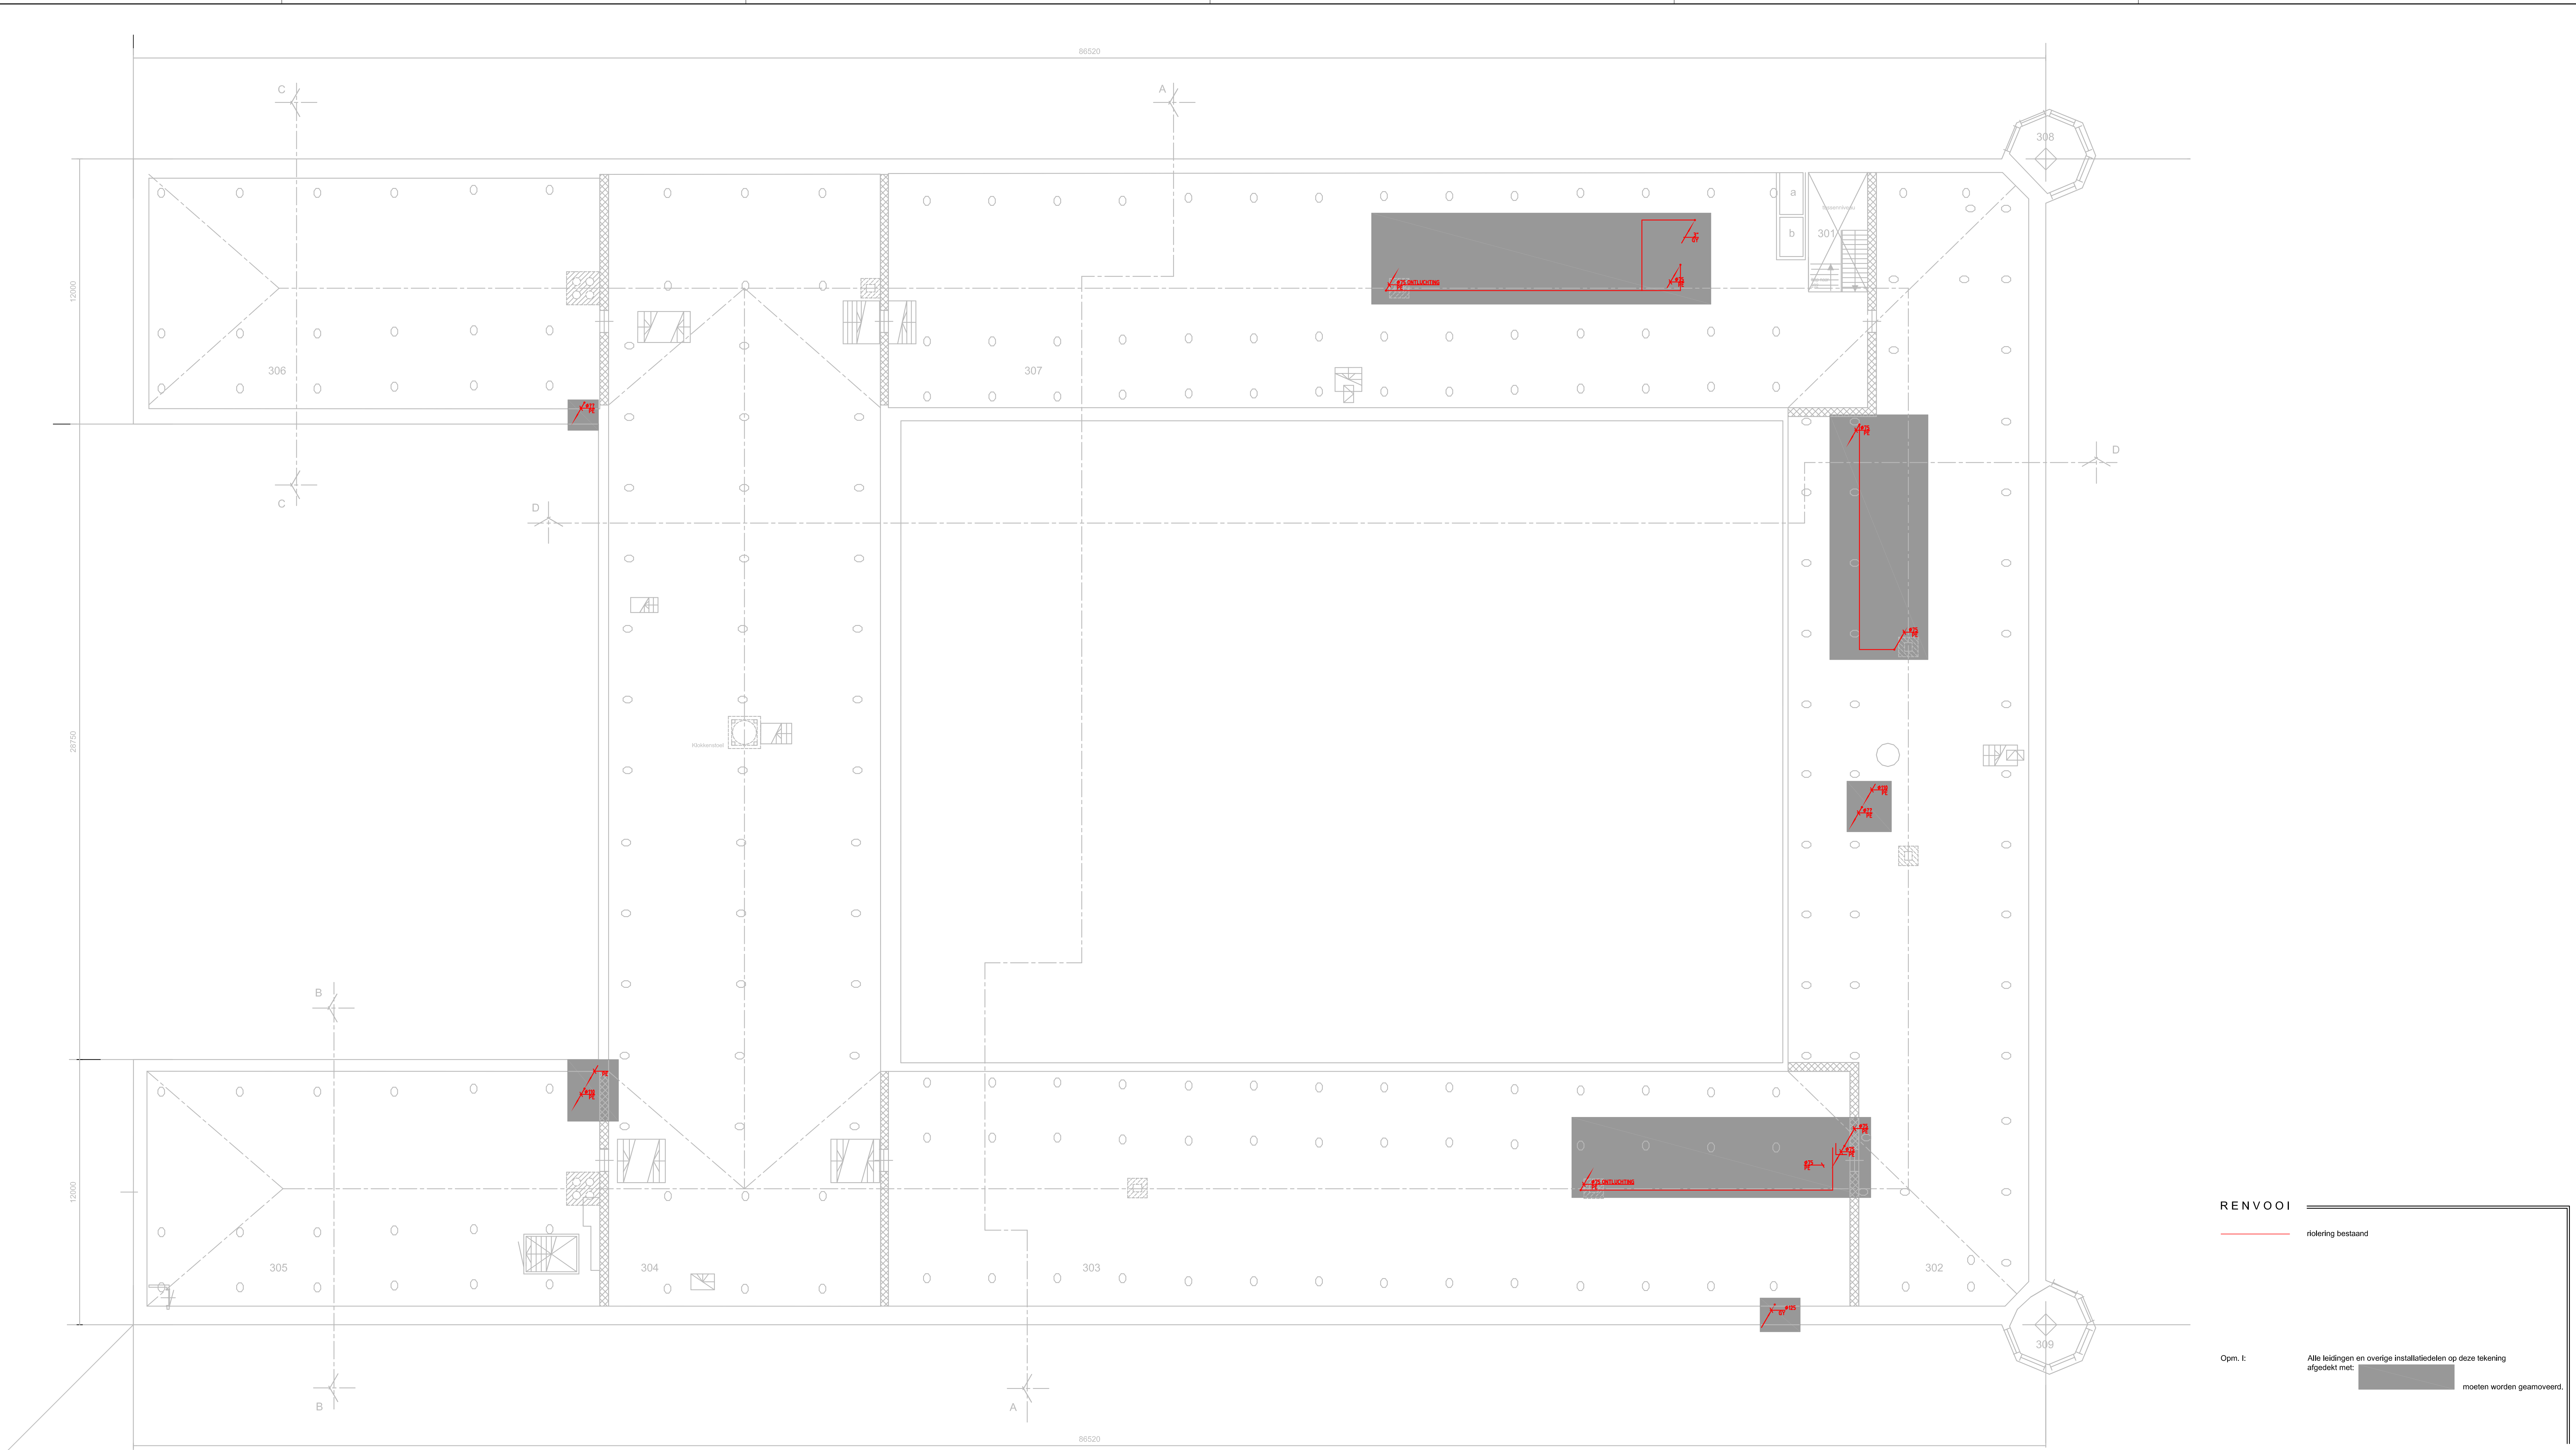

Zolderverdieping

RENVOOI

riolering bestaand

Opm. 1: Alle leidingen en overige installatiedelen op deze tekening afgedekt met: moeten worden gesamoveerd.

Brandwerende vzm Geb.A KMA KMA Breda	
Specificatie: Plattegrond zolder - bestaande situatie - demontage riolering	
Objektnummer: 44002	Gelekerd: Vissers, C.M.W.
Gebouwnummer: A	Gecontroleerd: Jonkerbouw, A.A.C.M.
Bestelnnummer: P-2001516-P-010-39	Datum: 01-05-2017
Projectnummer: 2001516	Schaal: 1:100
Fase: Omgevingsvergunning	Formaat: A0
Verie: A	Documentcode: 2001516-Buikel-WT-057

Blad:
W14 van ----

Directie - Vastgoedbeheer
Afdeling - E&E Ouderste
Herengracht 1
2504 AB
Utrecht

plekNum: 001017