


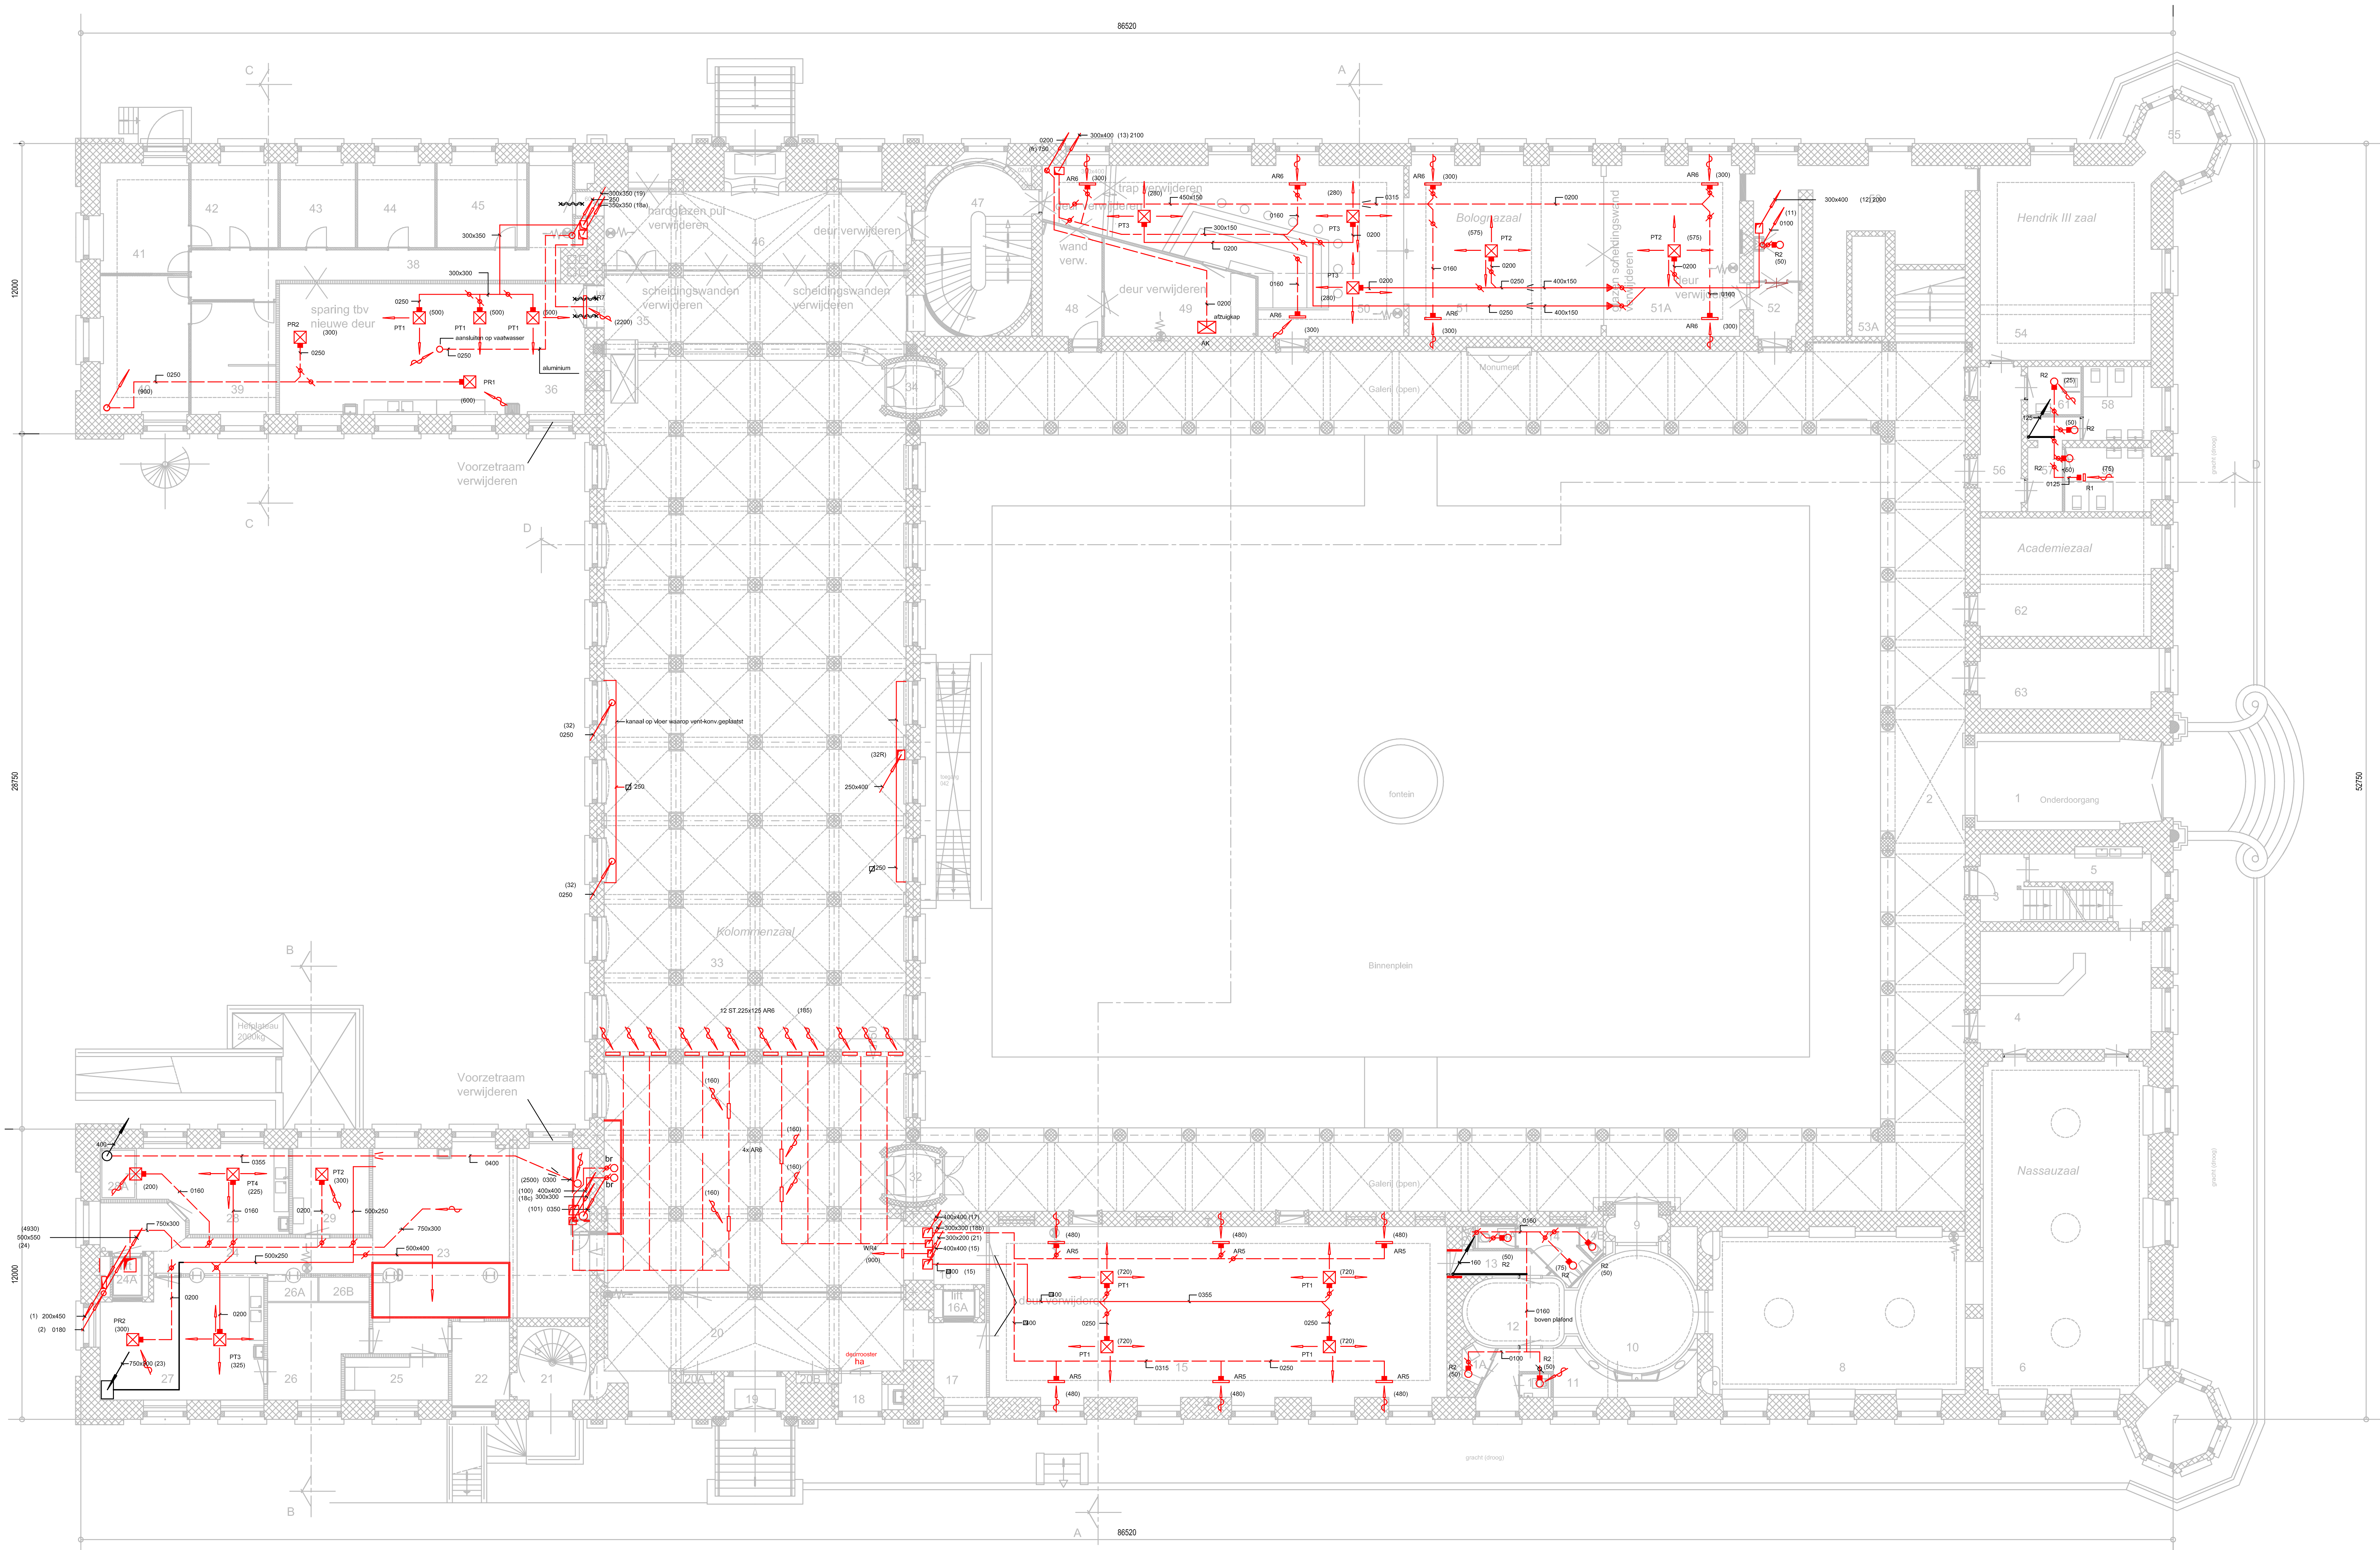


Begane Grond

RENOVOOI

- toevoerluchtkanaal
retourluchtkanaal
luchthoeveelheid in m3 per uur
- rooster type: Q-WR-DN125-K-L
rooster type: OC-R-500/KS
rooster type: OC-R-500/00
rooster type: OC-R-300/00
rooster type: WSD-HI-1-1050
rooster type: WSD-HI-2-1050
rooster type: DA-L-DN250-AF
rooster type: DA-L-DN 315
rooster type: DA-L-DN 355
rooster type: RRSVMO 100
rooster type: RRSVMO 125
rooster type: RRSVMO 125
rooster type: WHRA 625x326
- geluiddemper
instekleip
- Opm. : Alle overeenkomstig in rood getekende kanalen en overige installatiedelen zijn bestaand en blijven gehandhaafd.

Brandwerende vzm Geb.A KMA KMA Breda	
Specificatie: Plattegrond begane grond - nieuwe situatie - mechanische ventilatie-installatie	
Objecnummer: 44D02	Getekend: Visser, C.M.W.
Gebouwnummer: A	Gecontroleerd: Jonkersgouw, A.A.C.M.
Besteknummer: P-2001516-P-010-39	Datum: 01-05-2017
Projectnummer: 2001516	Schaal: 1:100
Fase: Omgevingsvergunning	Formaat: A0
Version: A	Documentcode: 2001516-Besluit-WT-050
Gemeente Breda	
Bijlage 15 bij besluit 2017-2805-V1	
Blad: W24 van 1	
Directie - Vergoedbeheer Afdeling - L&E Defensie Rijsweg 1 3504 AG Utrecht	

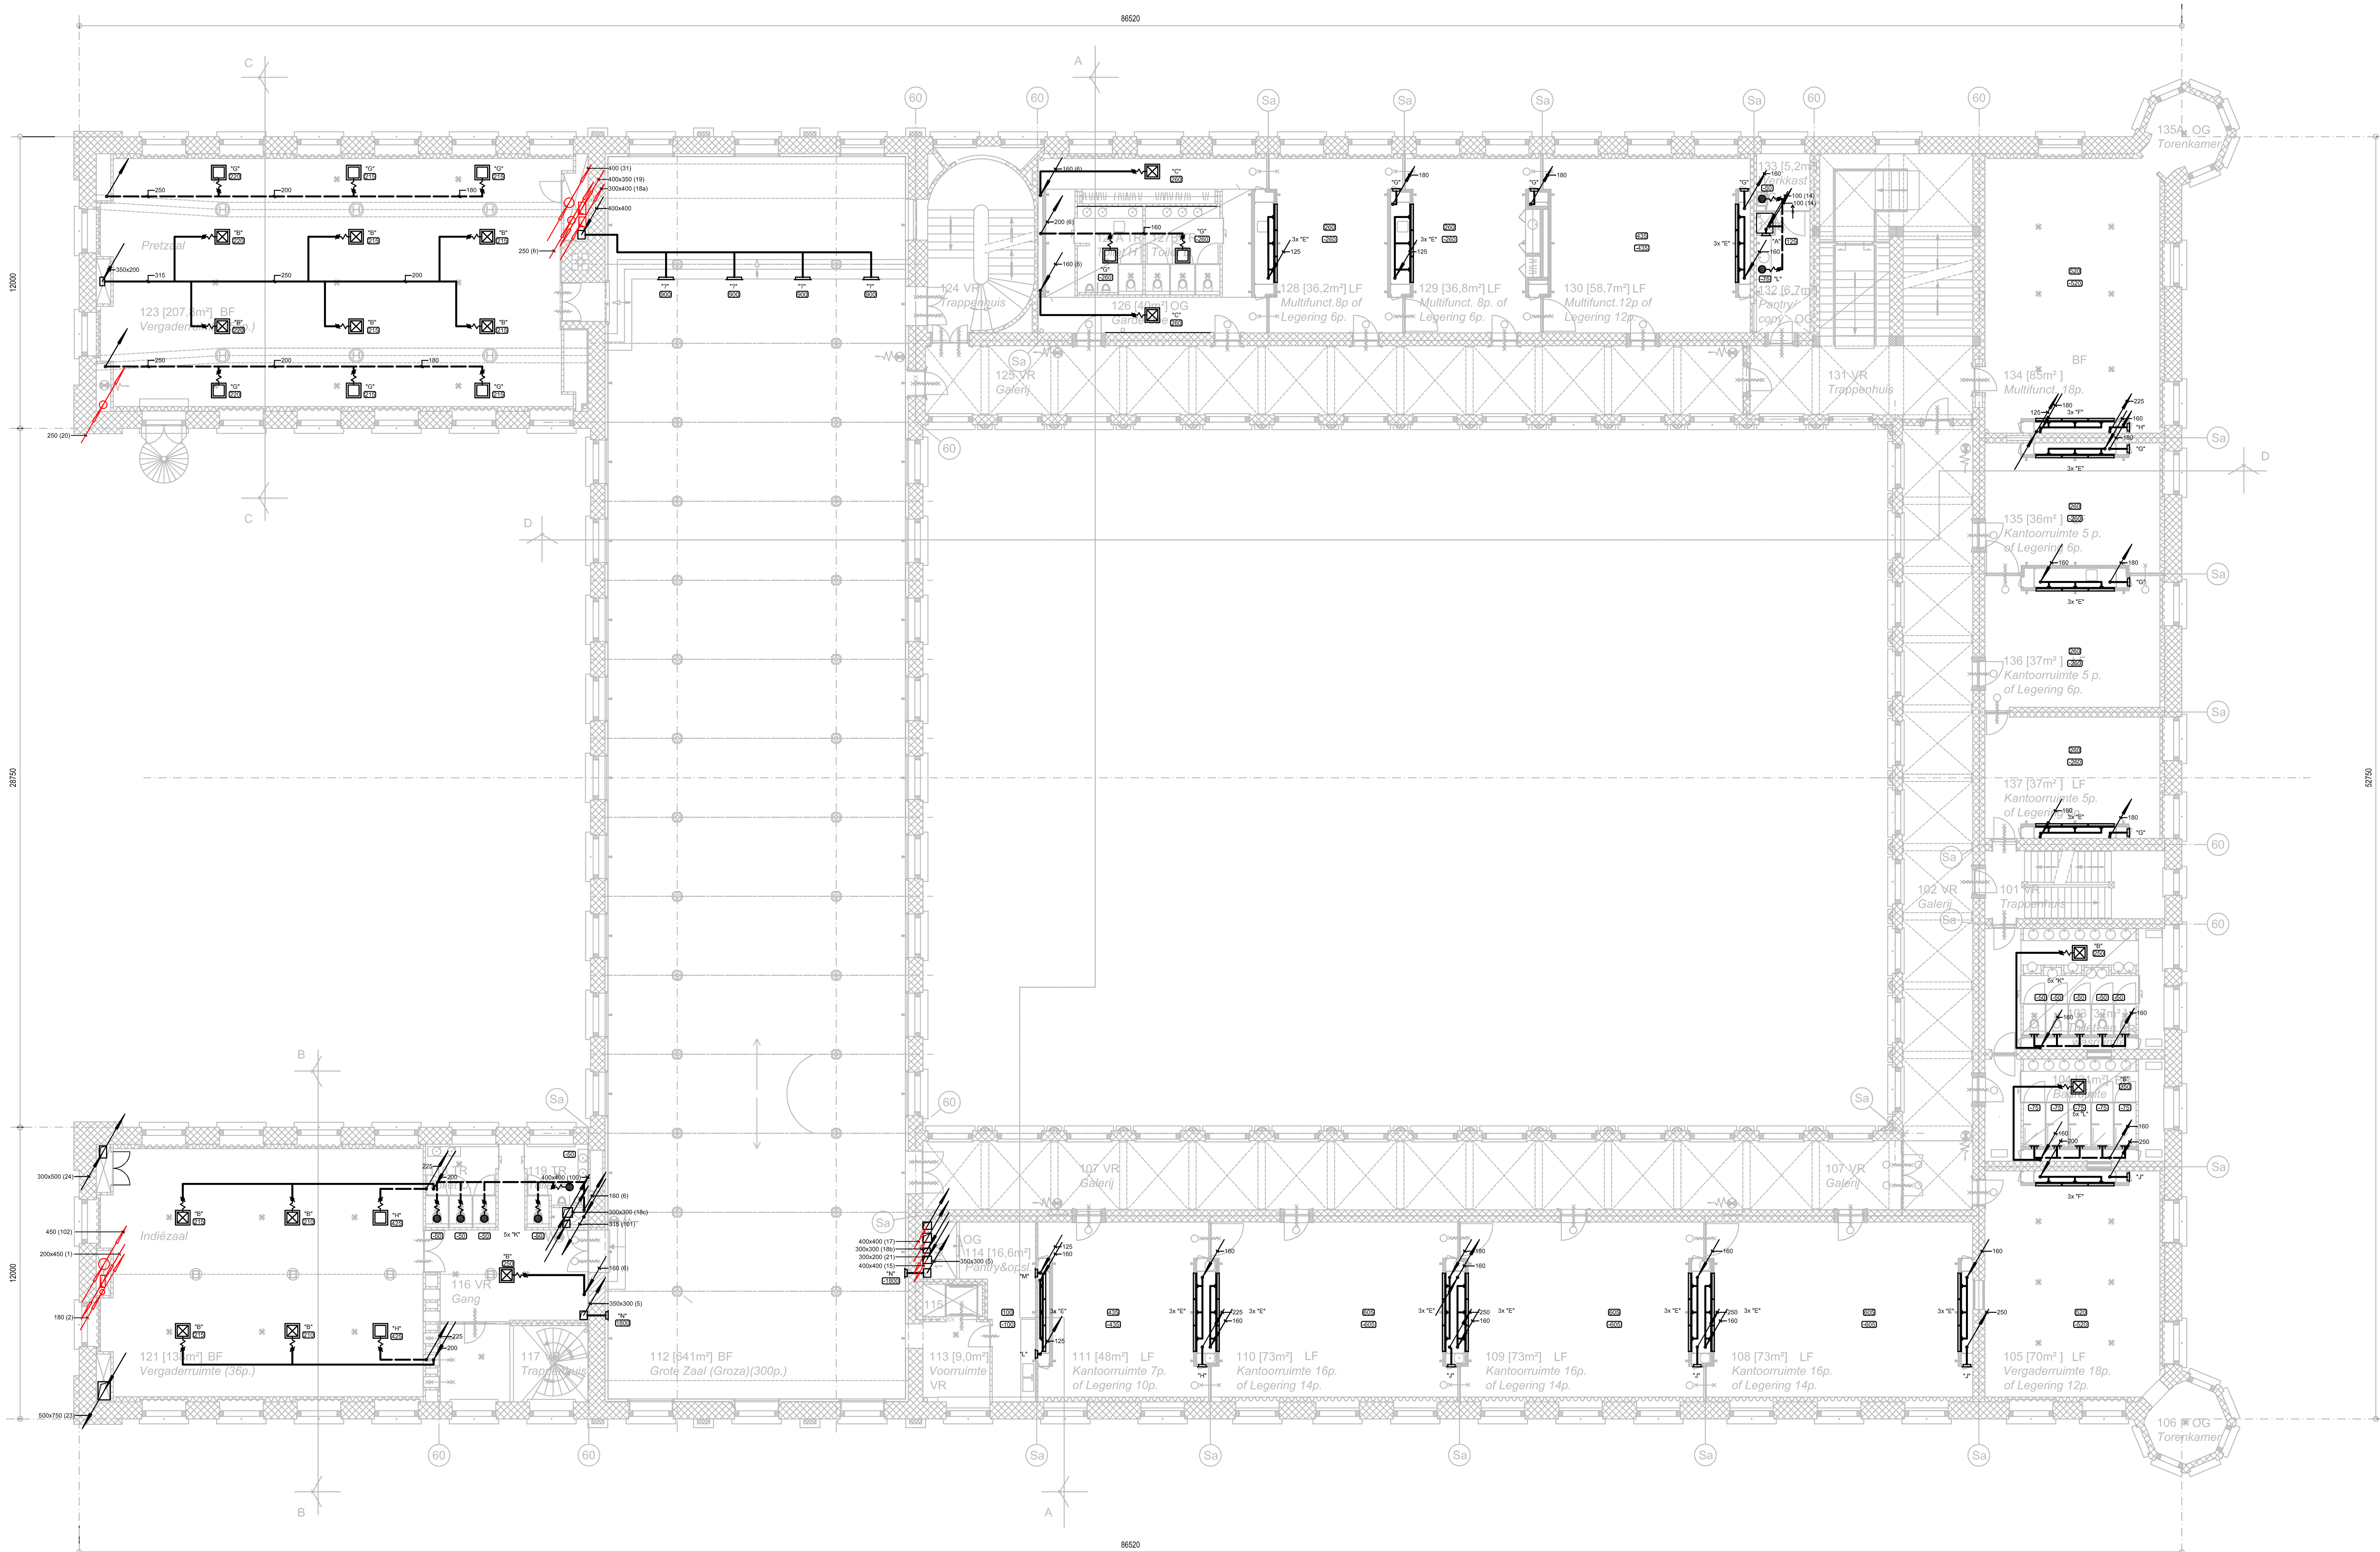

Eerste Verdieping


RENVOOI

- toevoerluchtkanaal
retourluchtkanaal
- luchthoeveelheid in m3 per uur
- "A" rooster type: Q-WR-DN125-K-L
"B" rooster type: OC-R-5000KS
"C" rooster type: OC-R-500000
"D" rooster type: WSD-HI-1-1050
"E" rooster type: WSD-HI-2-1050
"F" rooster type: DA-L-DN250-AF
"G" rooster type: DA-L-DN 315
"H" rooster type: DA-L-DN 355
"I" rooster type: RRSVMO 100
"J" rooster type: RRSVMO 125
"K" rooster type: WHRA 625x326
"L" rooster type: RRSVMO 125
"M" rooster type: RRSVMO 125
"N" rooster type: WHRA 625x326
- geluiddemper
instelklep

Opn. : Alle overeenkomstig in rood getekende kanalen en overige installatiedelen zijn bestaand en blijven gehandhaafd.

Brandwerende vzm Geb.A KMA
KMA Breda
Situatie:
Plattegrond 1e verdieping
- nieuwe situatie
- mechanische ventilatie-installatie

Objectnummer:	44002	Getekend:	Visser, C.M.W.
Gebouwnummer:	A	Gecontroleerd:	Jonker, A.A.C.M.
Bestelnummer:	P-2001516-P-010-39	Datum:	01-05-2017
Projectnummer:	2001516	Schaal:	1:100
Fase:	Omgevingsvergunning	Formaat:	A0
Verie:	A	Documentcode:	2001516-Basis-WT-050

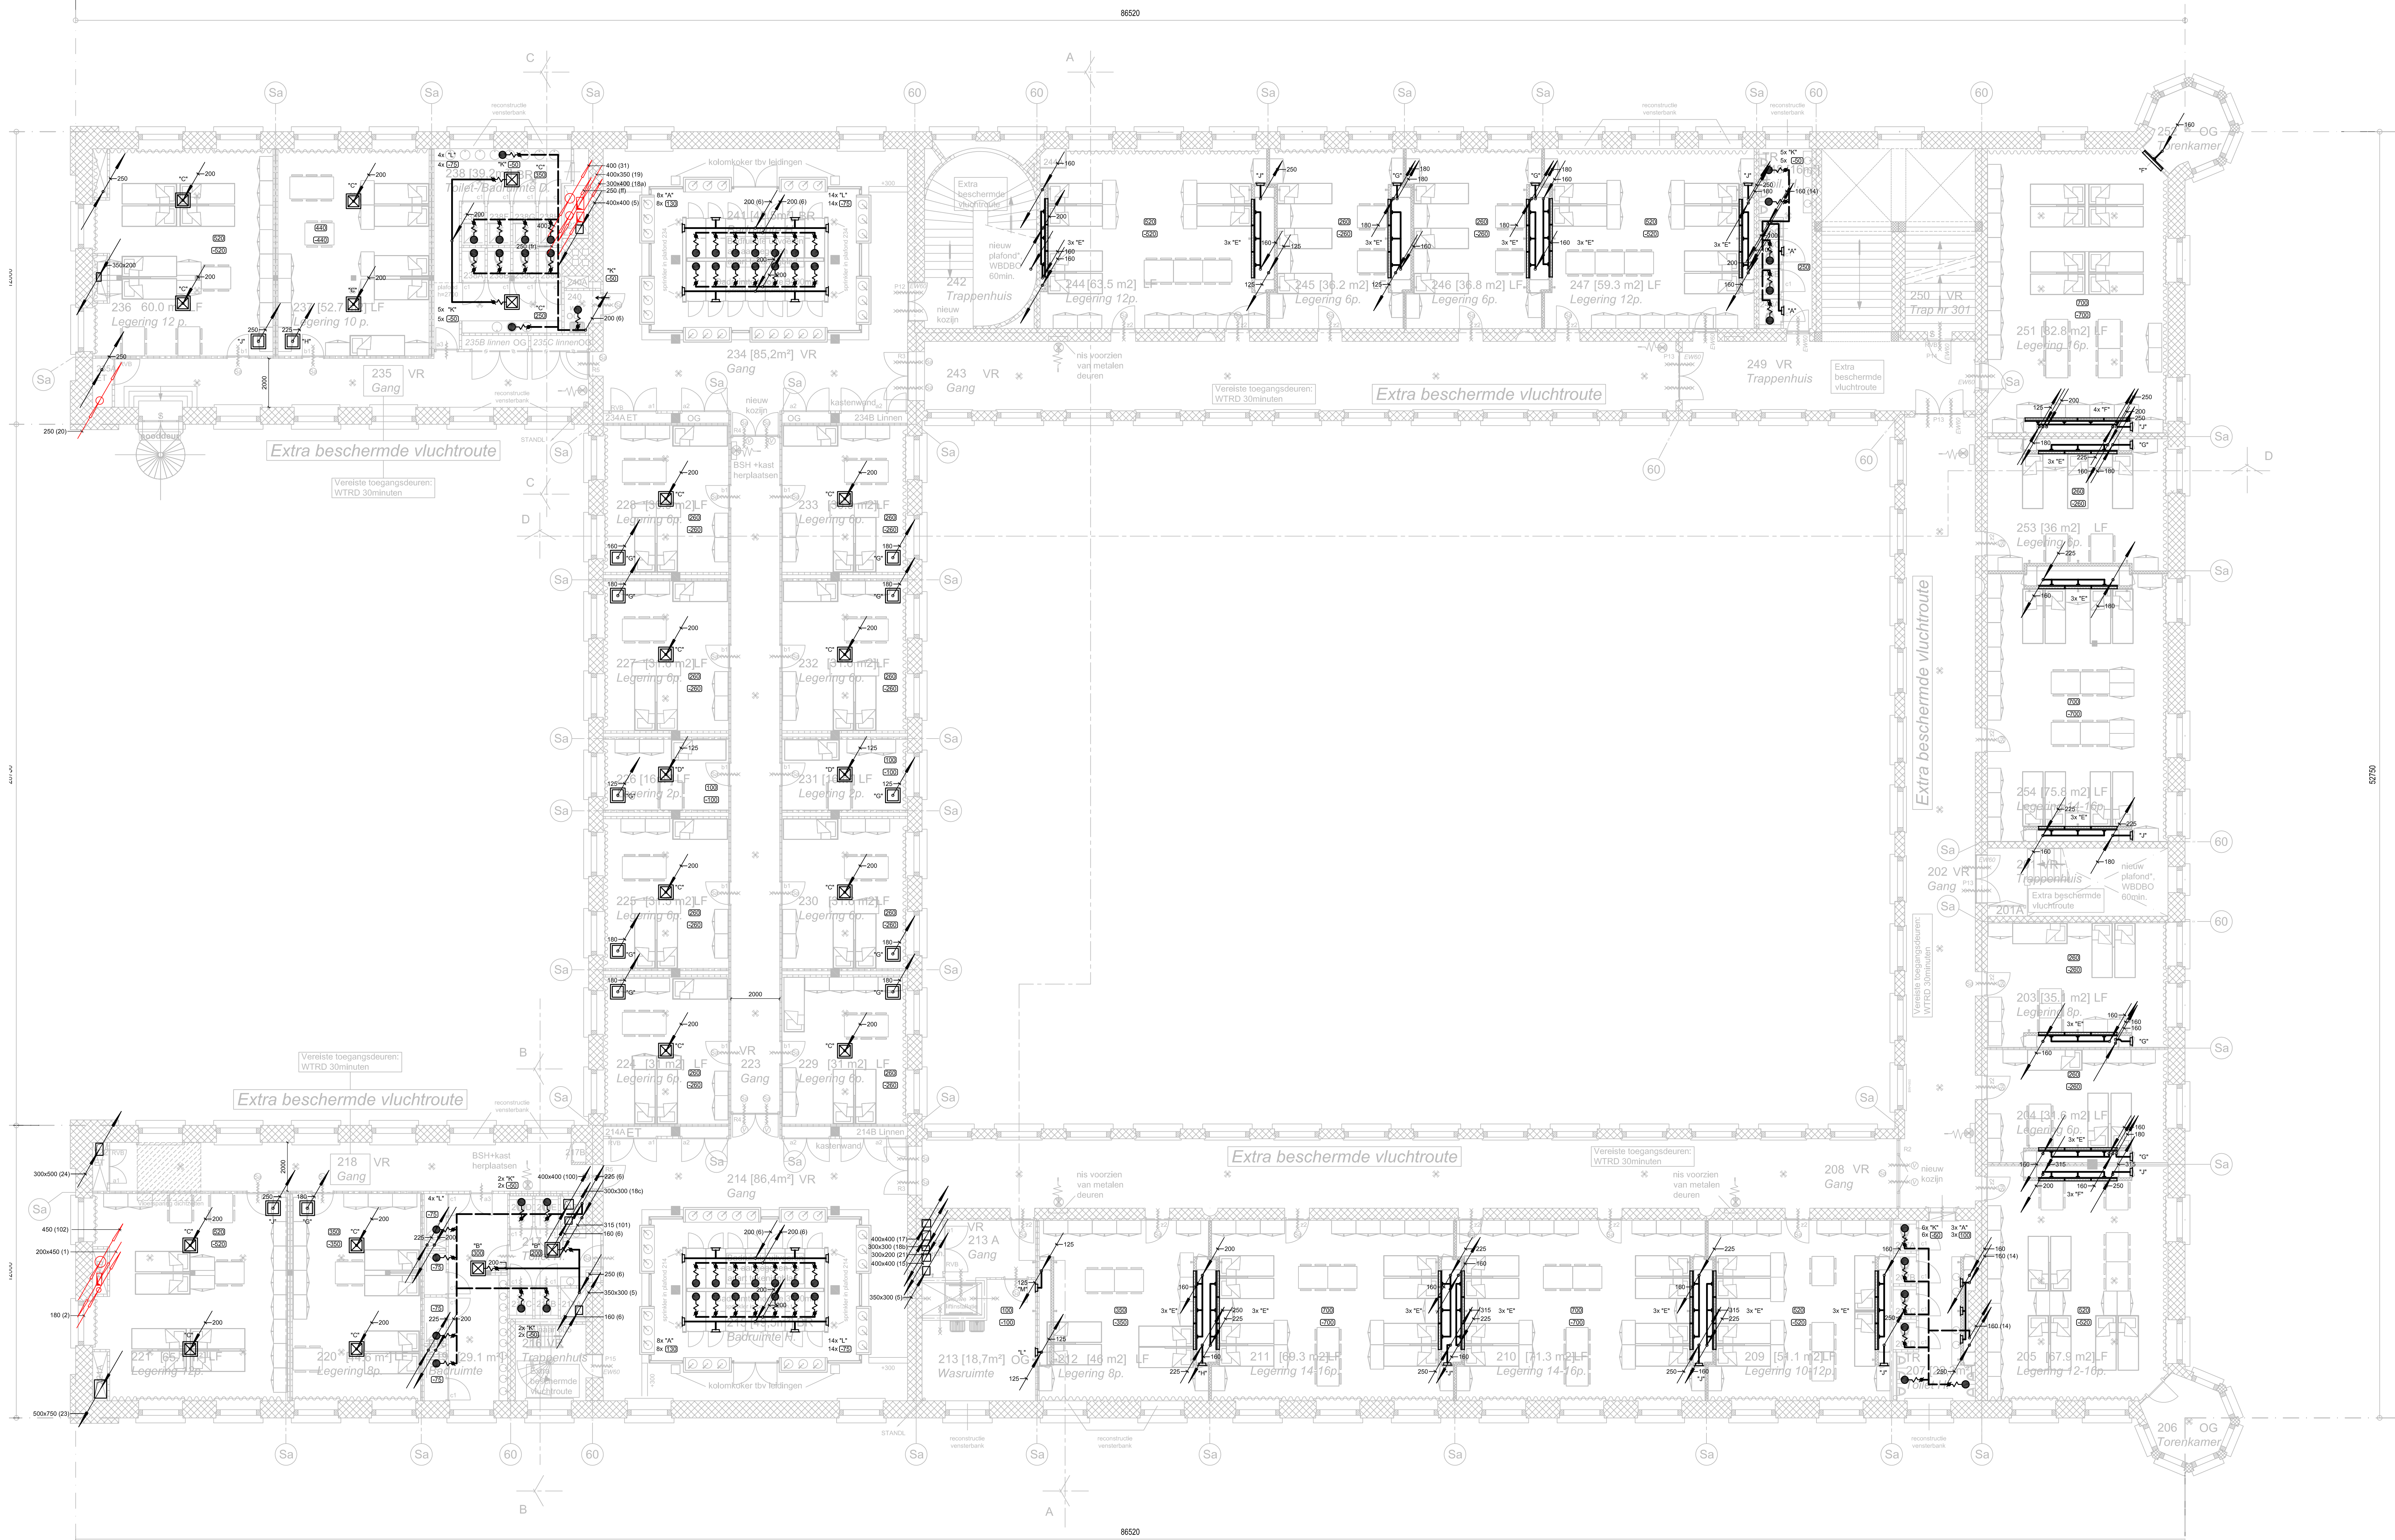

Tweede Verdieping

RENVOOI

toevoerluchtkanaal
retourluchtkanaal

luchthoeveelheid in m3 per uur

- "A" rooster type: Q-WR-DN125-K-L
- "B" rooster type: OC-R-500KS
- "C" rooster type: OC-R-500KS
- "D" rooster type: OC-R-500KS
- "E" rooster type: WSD-HI-1-1050
- "F" rooster type: WSD-HI-2-1050
- "G" rooster type: DA-L-DN250-AF
- "H" rooster type: DA-L-DN 315
- "J" rooster type: DA-L-DN 355
- "K" rooster type: RRSVMO 100
- "L" rooster type: RRSVMO 125
- "M" rooster type: RRSVMO 125
- "N" rooster type: WHRA 625x325

gellukddemper

instelklep

Opn.: Alle overeenkomstig in rood getekende kanalen en overige installaties zijn bestaand en blijven gehandhaafd.

Brandwerende vzw Geb. A KMA
KMA Breda


Specificatie:
Plattegrond 2e verdieping
- nieuwe situatie
- mechanische ventilatie-installatie

Objectnummer: 44002	Getekend: Vissers, C.M.W.
Gebouwnummer: A	Gecontroleerd: Jonkerbouw, A.A.C.M.
Besteknummer: P-2001516-P-010-39	Datum: 01-05-2017
Projectnummer: 2001516	Schaal: 1:100
Fase: Omgevingsvergunning	Formaat: A0
Verste: A	Documentcode: 2001516-Breda-WF-050



Blad:
W26 van ----
Directie - Vastgoedbeheer
Afdeling - E&M (Externe
Aankoop) 1
2017-05
Uitvoert

plaatnummer: 2001516

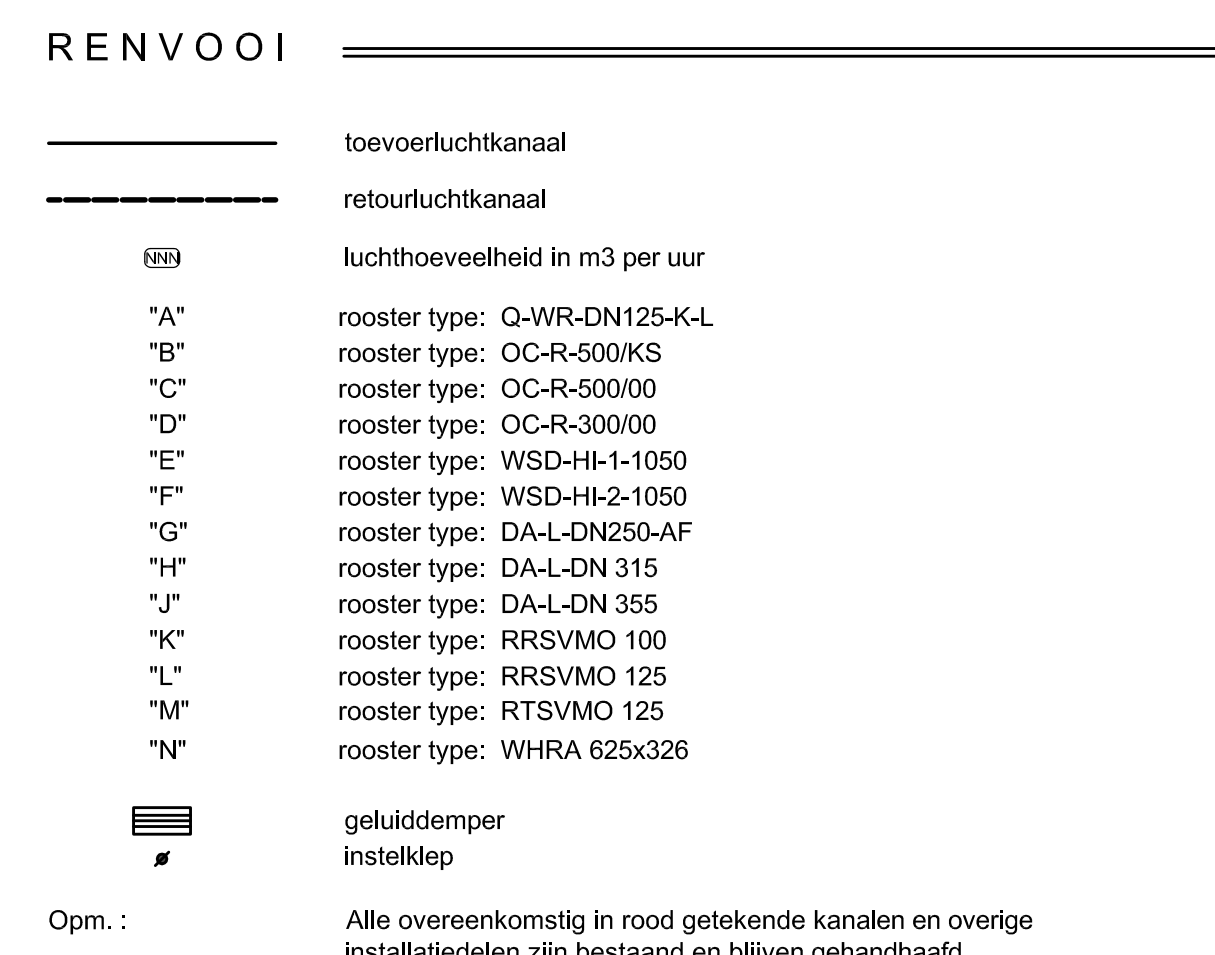

Brandverende vzw Geb.A KMA KMA Breda Specifieke Plattegrond zolder - nieuwe situatie - mechanische ventilatie-installatie	
Opdrachtnummer: 44D02 Gebouwnummer: A Besteknummer: P-201516-P-010-39 Projectnummer: 2001516 Fase: Omgevingsvergunning Versie: A	
Getekend: Vissers, C.M.W. Gecontroleerd: Jonkerspouw, A.A.C.M. Datum: 01-05-2017 Schaal: 1: 100 Formaat: A0	Documentcode: 201516-Breda-W7-050