





المجلة: 1028

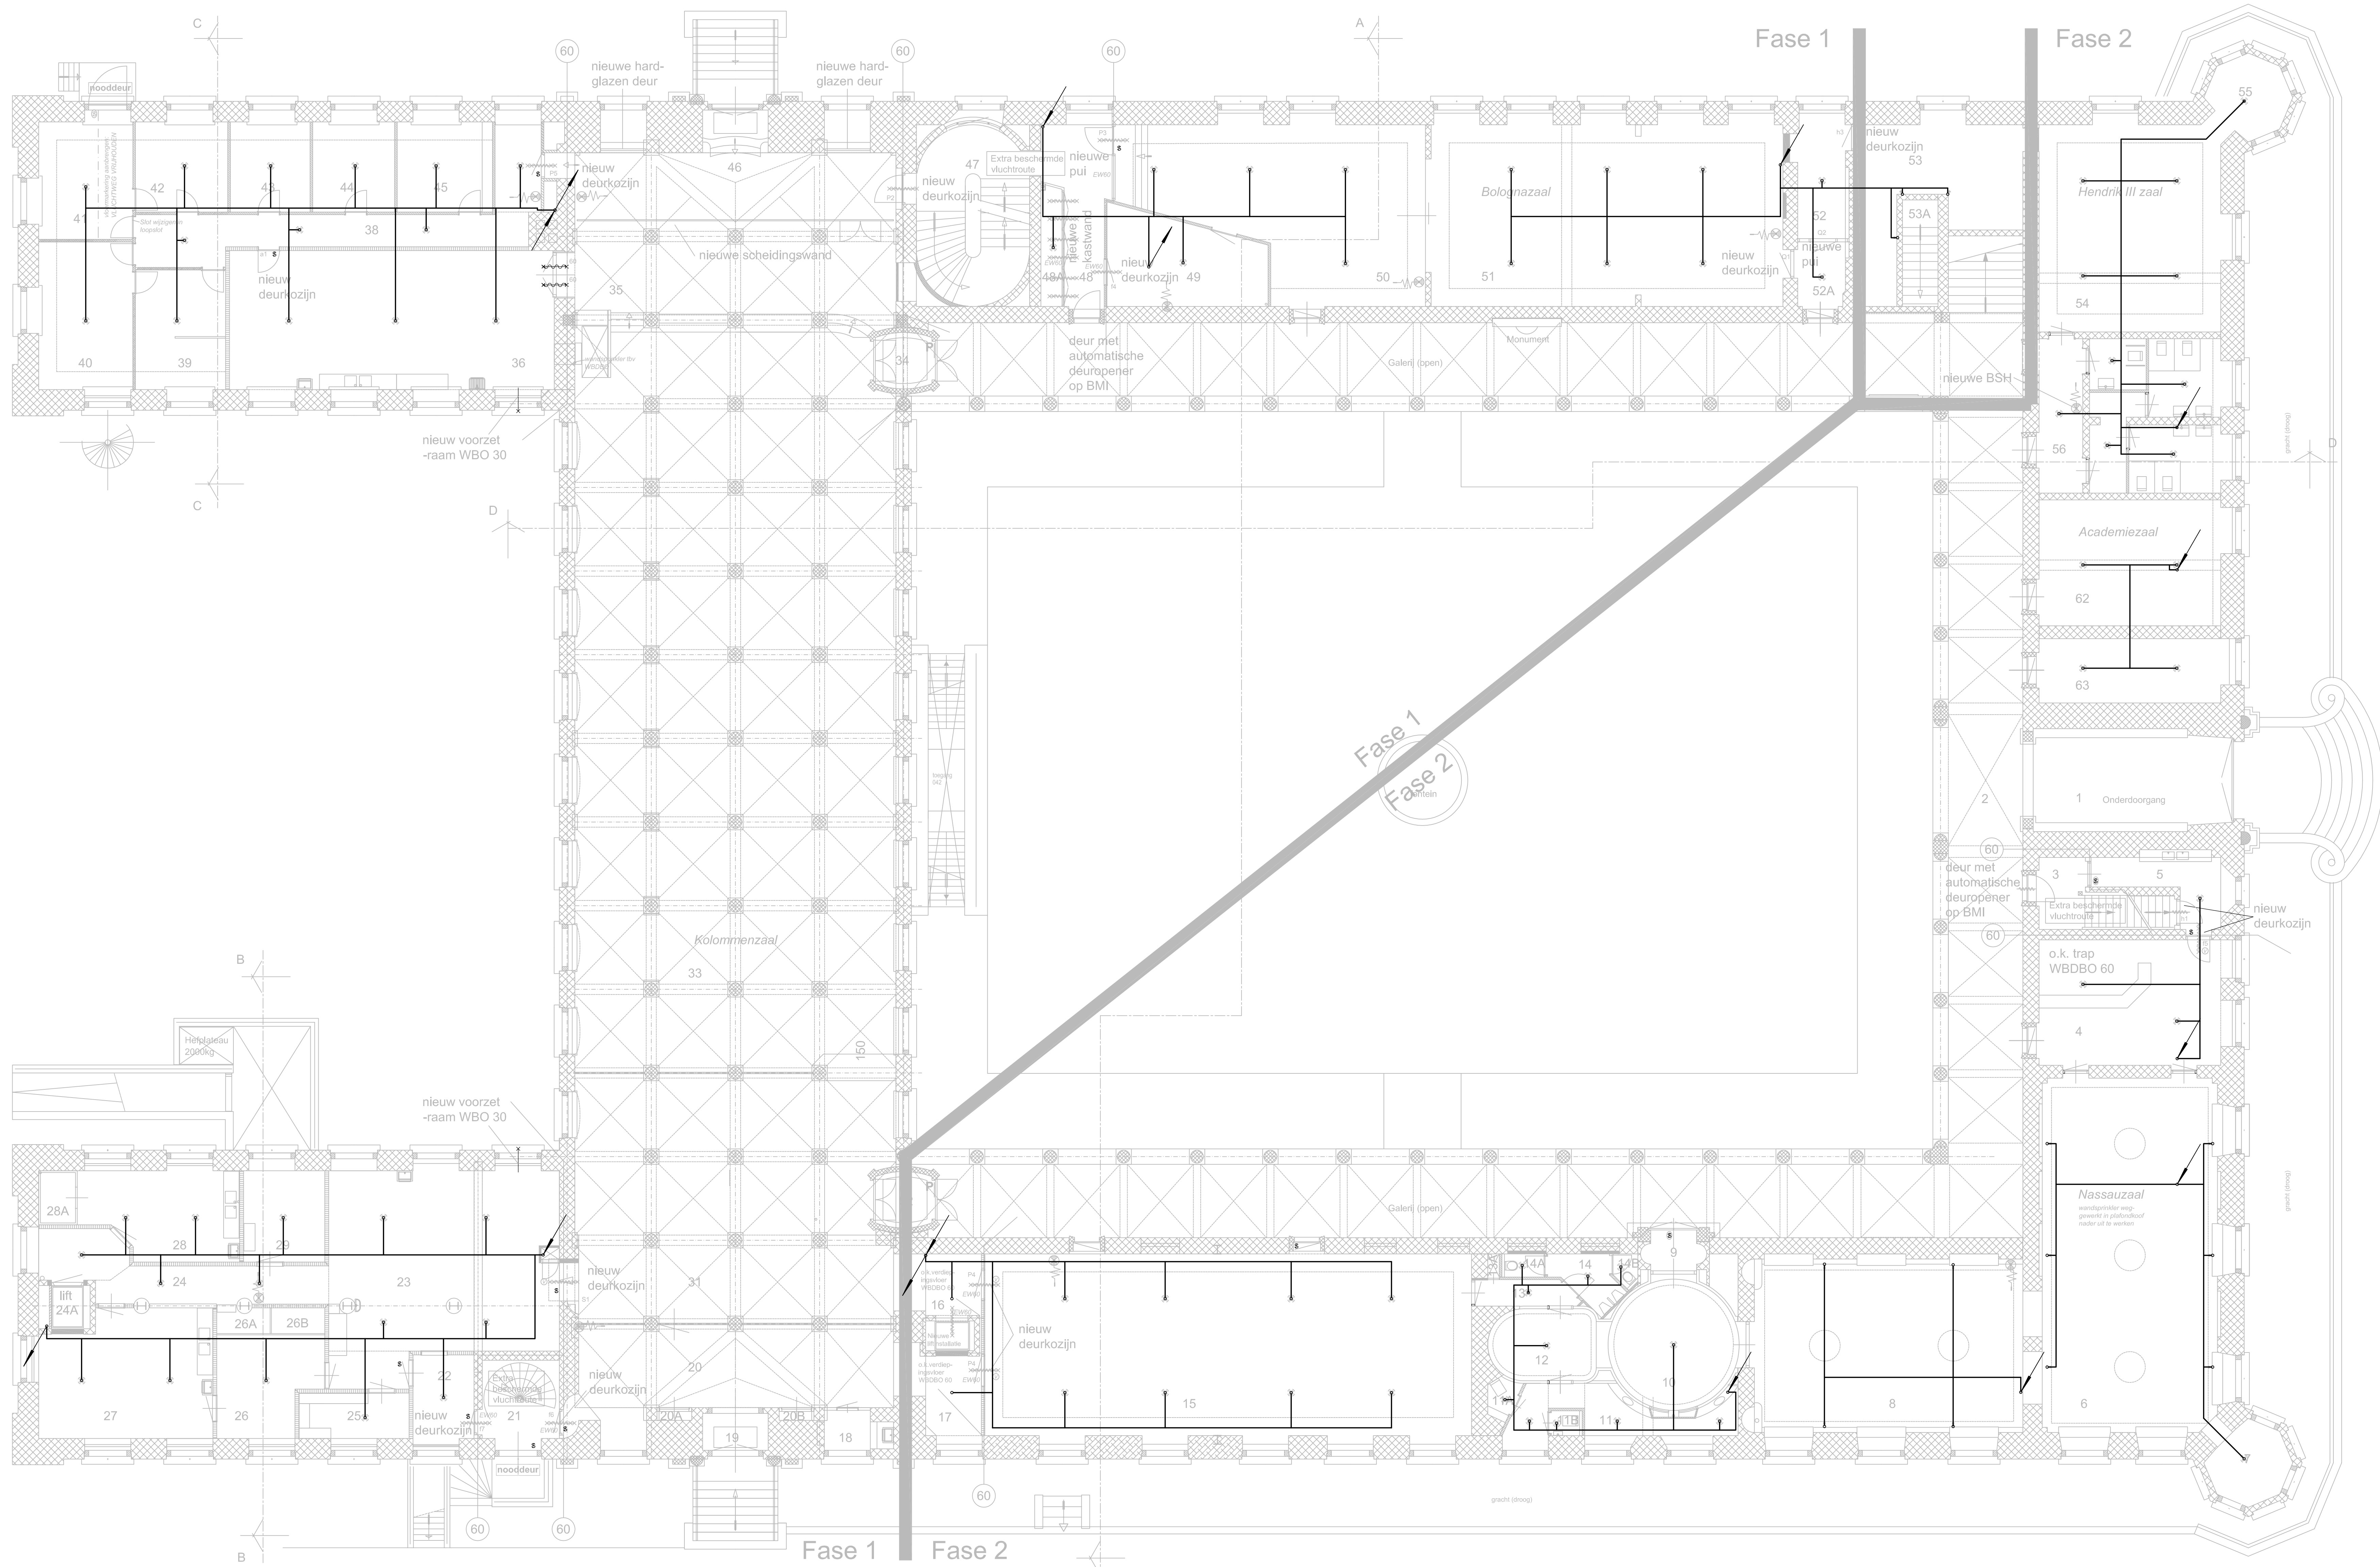

RENOVOOI


- leiding t.b.v. mistinstallatie
- sprinklerkop

Brandwerende vzm Geb.A KMA KMA Breda			
Plattegrond begane grond - nieuwe situatie - mistinstallatie			
Objectnummer: 4402	Gepland: 2015	Gepland: 2015	Gepland: 2015
Gebruiknummer: A	Gepland: 2015	Gepland: 2015	Gepland: 2015
Besteknummer: P-201516-P-010-39	Gepland: 2015	Gepland: 2015	Gepland: 2015
Projectnummer: 2001516	Gepland: 2015	Gepland: 2015	Gepland: 2015
Fase: Omgevingsvergunning	Gepland: 2015	Gepland: 2015	Gepland: 2015
Versie: A	Gepland: 2015	Gepland: 2015	Gepland: 2015
Blad: W51 van 1			
Directie - Verpleeghuis Alrijde - GGD Oost-Brabant Huisvestingsdienst 2500 AD			
Jobnummer: 180617			

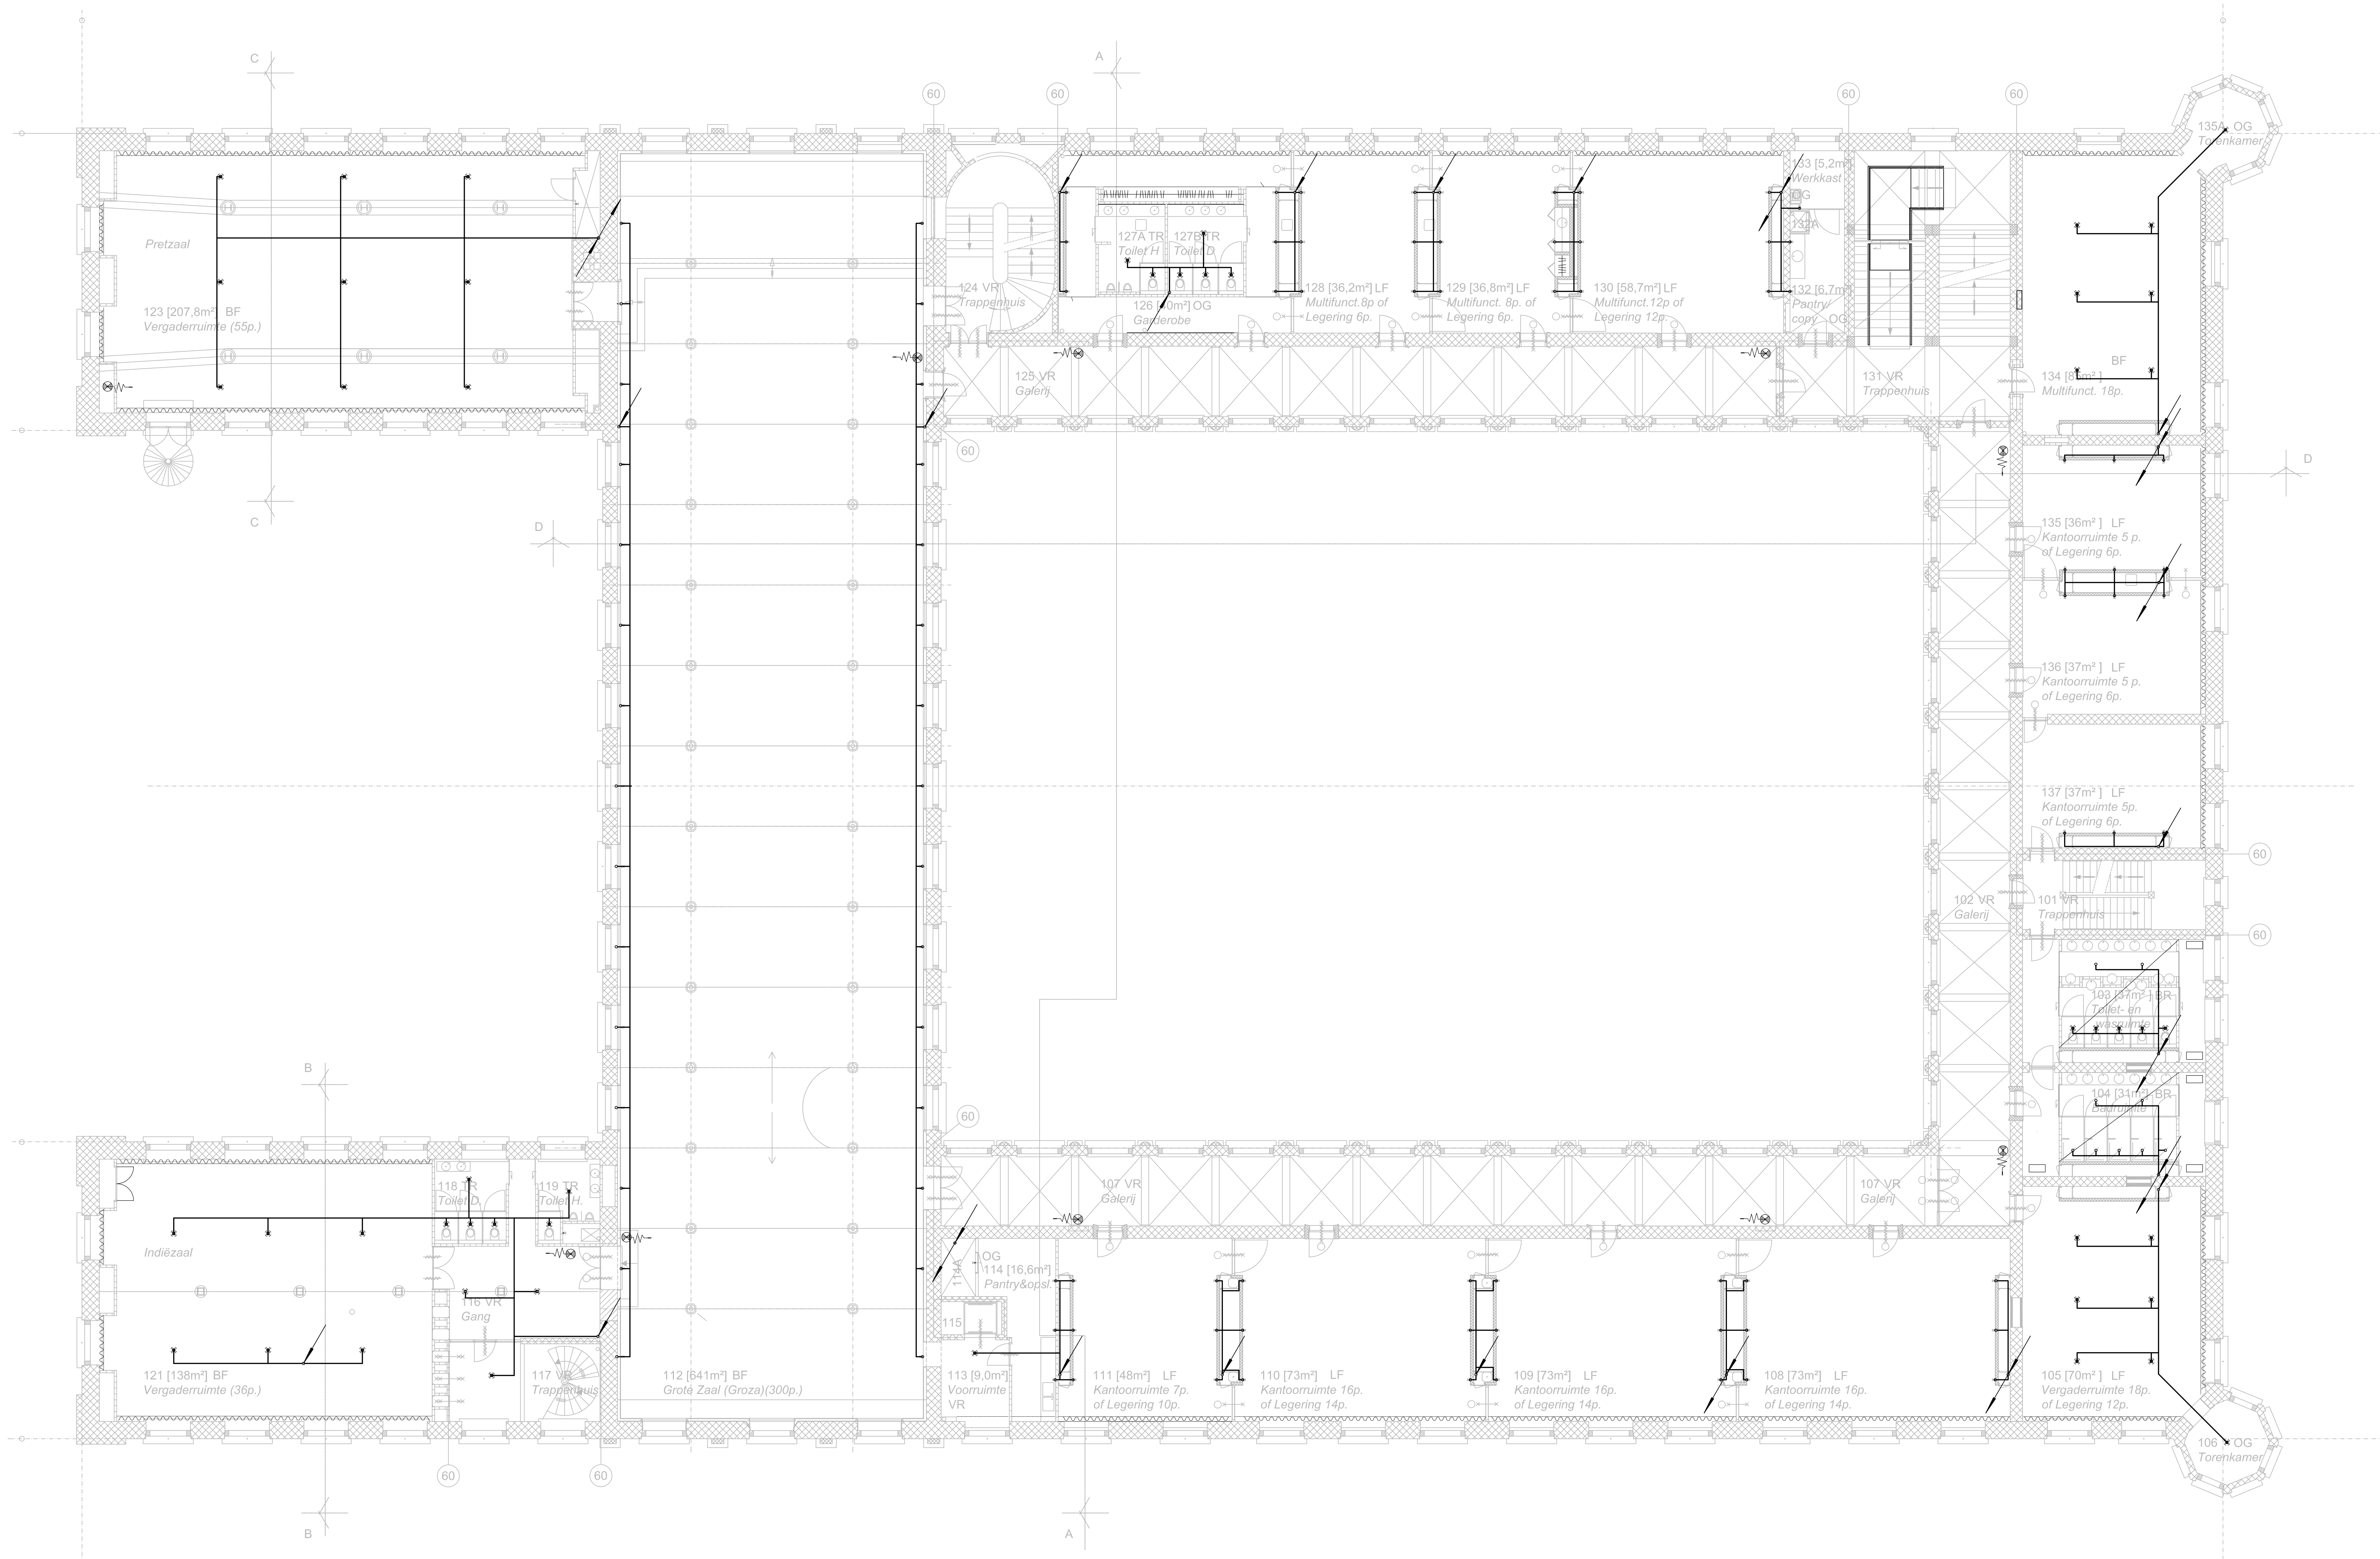

Brandwerende vzm Geb.A KMA KMA Breda	
Specificatie: Plattegrond 1e verdieping - nieuwe situatie - mistinstallatie	
Objectnummer: 44002	Gelekerd: Vissers, C.M.W.
Gebouwnummer: A	Gecontroleerd: Jonkerbouw, A.A.C.M.
Besteknummer: P-2001516-P-010-39	Datum: 01-05-2017
Projectnummer: 2001516	Schaal: 1:100
Fase: Omgevingsvergunning	Formaat: A0
Verste: A	Documentcode: 2001516-Breda-WF-053
Blad: W52 van Directie - Vastgoedbeheer Afdeling - E&M Defensie Aanvragen 1 2564 AD Utrecht	


plaatnummer: 1808/17

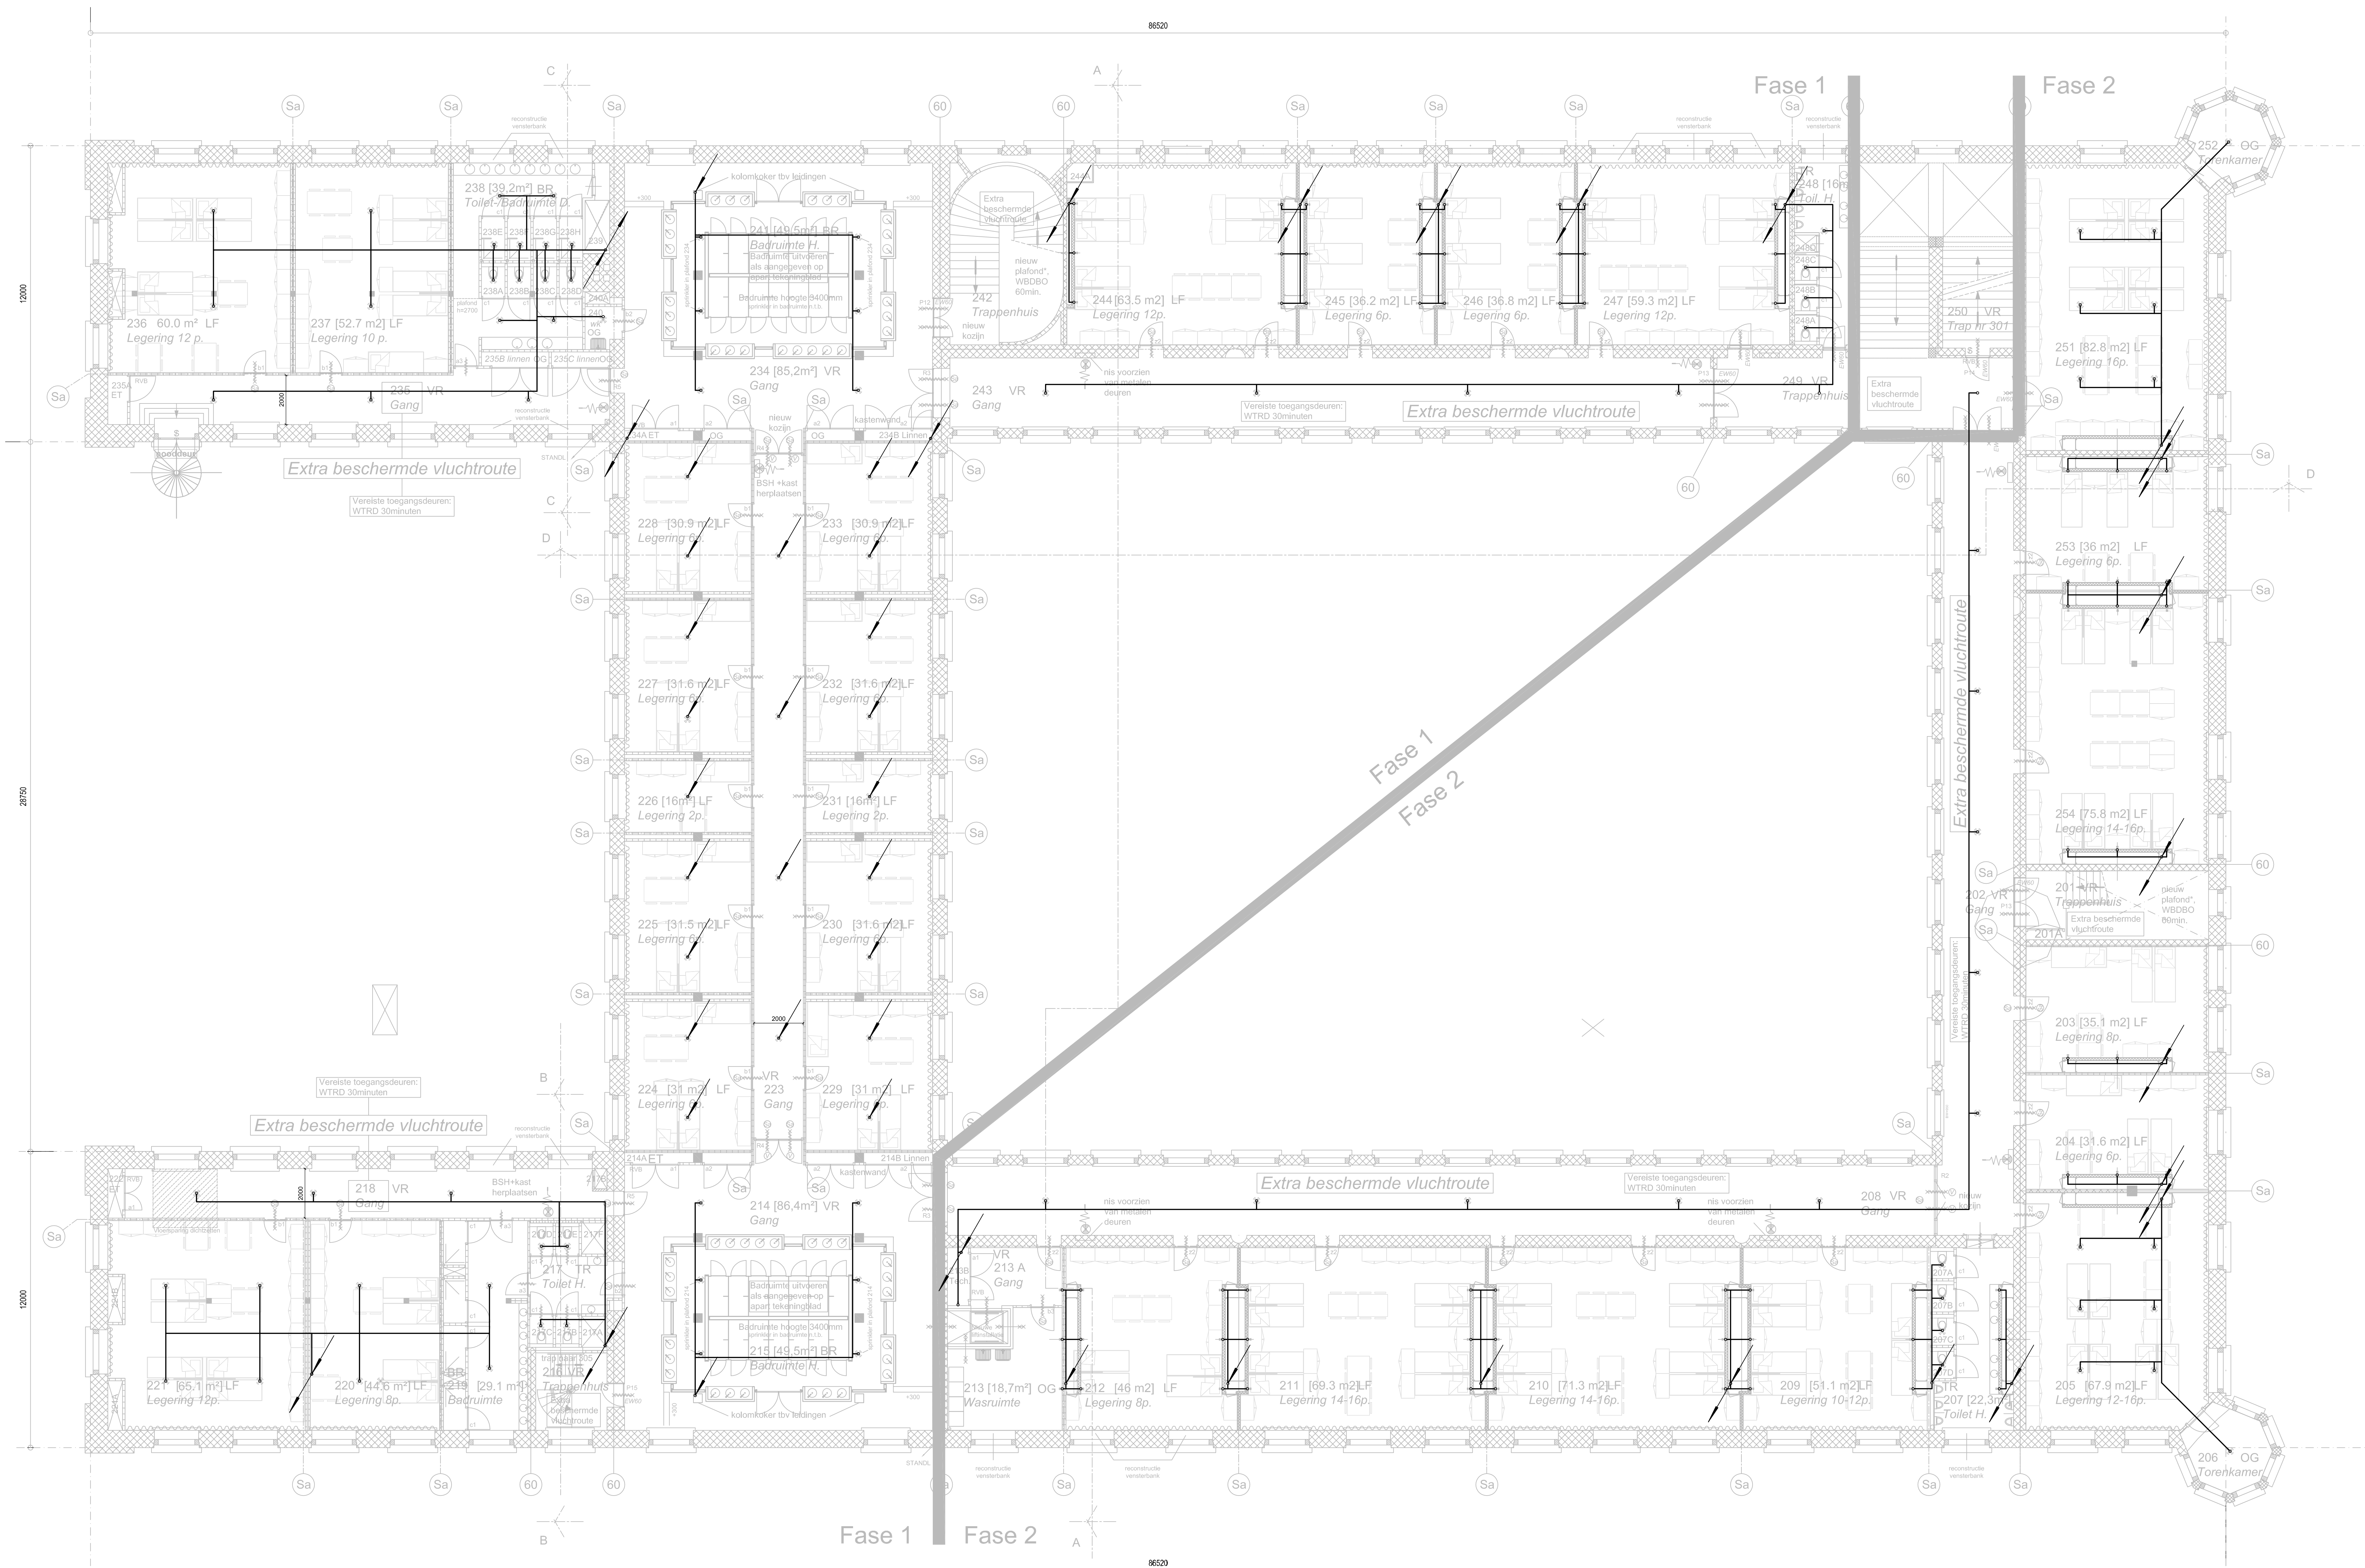

RENNVOOI

leiding t.b.v. mistinstallatie
• sprinklerkop

Brandwerende vzm Geb.A KMA KMA Breda	
Specificatie: Plattegrond 2e verdieping - nieuwe situatie - mistinstallatie	
Objectnummer: 44002	Getekend: Visser, C.M.W.
Gebouwnummer: A	Gecontroleerd: Jonkers, A.A.C.M.
Besteknummer: P-2001516-P-010-39	Datum: 01-05-2017
Projectnummer: 2001516	Schaal: 1:100
Fase: Omgevingsvergunning	Formaat: A0
Revisie: A	Documentcode: 2001516-Breda-WF-052
Blad: W53 van	
Directie - Vastgoedbeheer Afdeling - E&M Onderhoud Afdeling 1 2500 AD Utrecht	
plaatnummer: 1806/17	

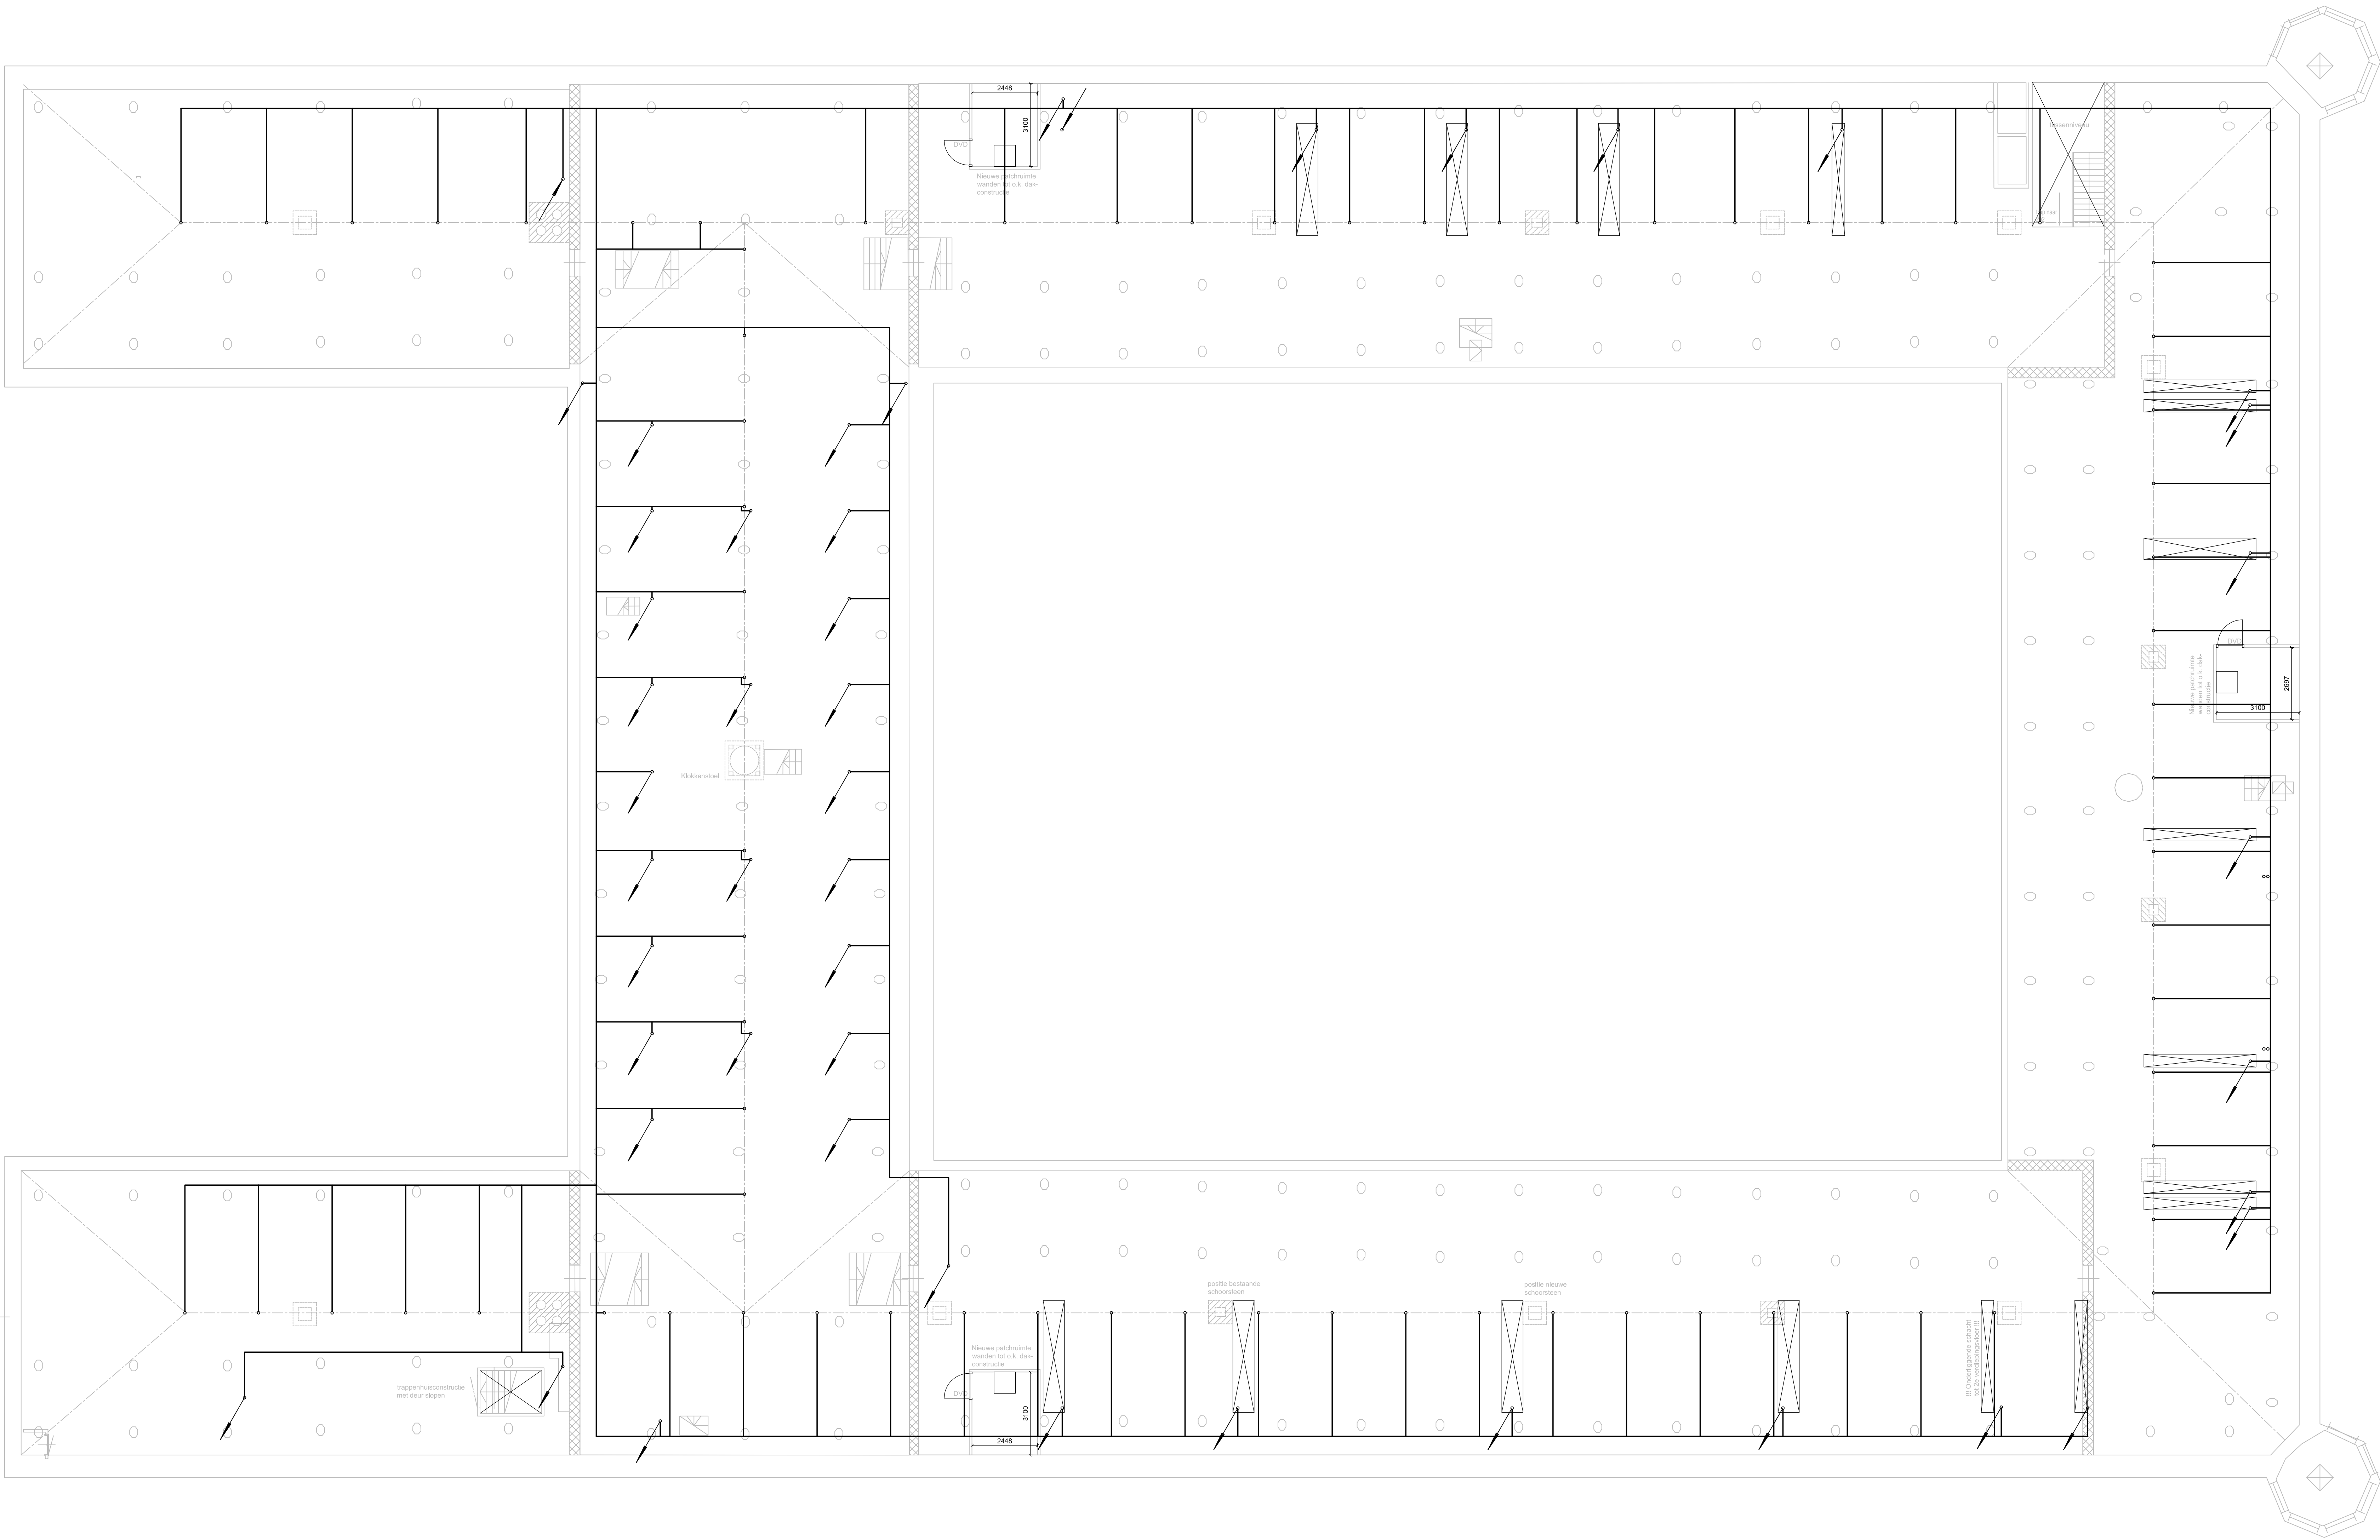

RENVOOI

leiding t.b.v. mistinstallatie
sprinklerkop

Objectnummer: 44D02		Gefaseerd: Visser, C.M.W.	
Gebouwnummer: A		Gecontroleerd: Jonkerbouw, A.A.C.M.	
Besteknummer: P-2001516-P-010-39		Datum: 01-06-2017	
Projectnummer: 2001516		Schaal: 1:100	
Fase: Omgevingsvergunning		Formaat: A0	
Versie: A		Documentcode: 2001516-Basis-WT-052	

Blad:
W54
van

Directie - Vastgoedbeheer
Afdeling - L&F Defensie
Herengracht 1
2584 AG
Directie

pleknummer 180617