


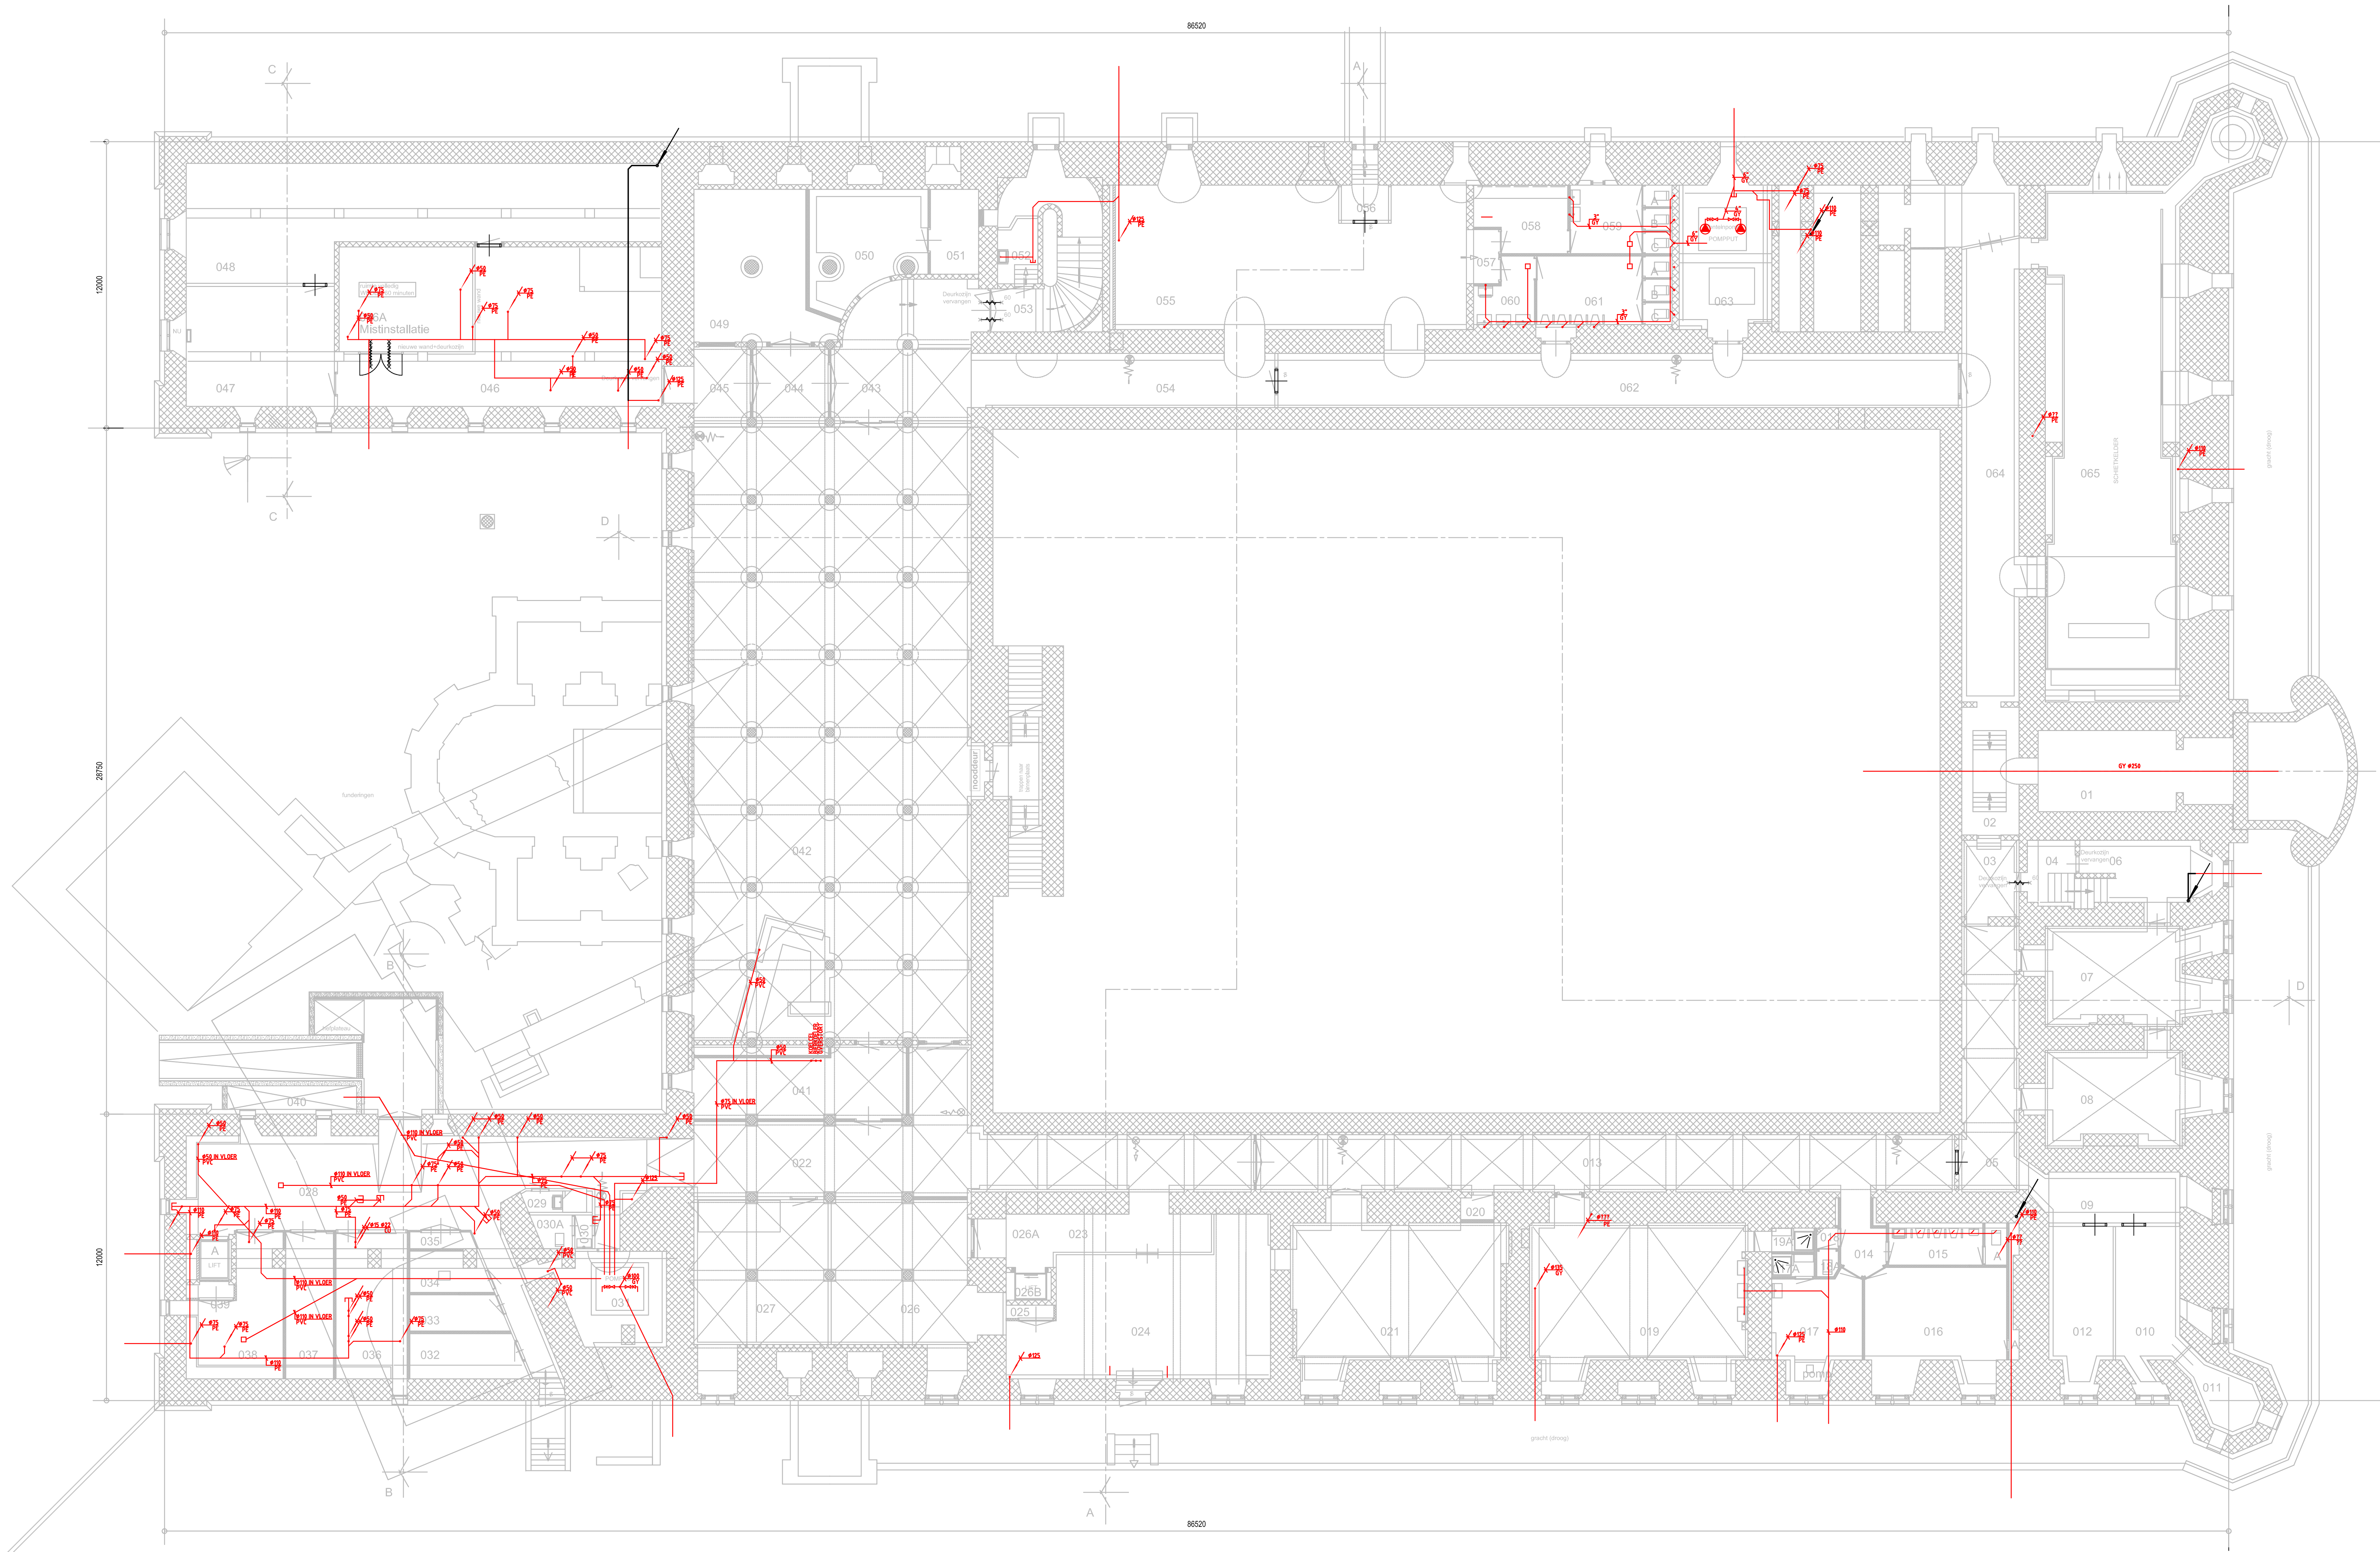

Souterrain

RENVOOI

riolering

Opm. 1:

Alle overeenkomstig in rood getekende leidingen en overige installatiedelen zijn bestaand en blijven gehandhaafd.

Brandwerende vzm Geb.A KMA KMA Breda	
Situatie Plattegrond kelder - nieuwe situatie - riolering	
Objectnummer: 44002	Getekend: Visser, C.M.W.
Gebouwnummer: A	Gecontroleerd: Jonkersgouw, A.A.C.M.
Besteknummer: P-2001516-P-010-39	Datum: 01-05-2017
Projectnummer: 2001516	Schaal: 1:100
Fase: Omgevingsvergunning	Formaat: A0
Versie: A	Documentcode: 2001516-Breda-WT-051
Gemeente Breda	
Bijlage 18 bij besluit 2017-2805-V1	
Directie - Vastgoedbeheer Afdeling - L&F Defensie Hemelkruis 1 2544 AG Utrecht	
Blad W35 van	
plaatdatum 06/10/17	



Alle overeenkomstig in rood getekende leidingen en overige installatiedelen zijn bestaand en blijven gehandhaafd.

36 van ---
 - - Vastgoedbeheer
 - - E&R Defensie
 - - slaan 1
 - - B



tolerating

Alle overeenkomstig in rood getekende leidingen en overige installatiedelen zijn bestaand en blijven gehandhaafd.

37 van ---
- Vastgoedbeheer
- E&R Defensie
- slaan 1
3




riolering

Optm. I:

Alle overeenkomstig in rood getekende leidingen en overige installatiedelen zijn bestaand en blijven gehandhaafd.

Brandwerende vzm Geb. A KMA KMA Breda	
Specificatie: Plattengrond 2e verdieping - nieuwe situatie - riolering	
Objectnummer: 44D02 Gebruiknummer: A Bestelnummer: P-201516-P-01D-39 Projectnummer: 2001516 Fase: Omgevingsvergunning Ver39s: A	Getekend: Vissers, C.M.W. Gecontroleerd: Jonkergrout, A.A.C.M. Datum: 01-05-2017 Schaal: 1:100 Formaat: A0 Documentcode: 2001516-Besluit-W7-057

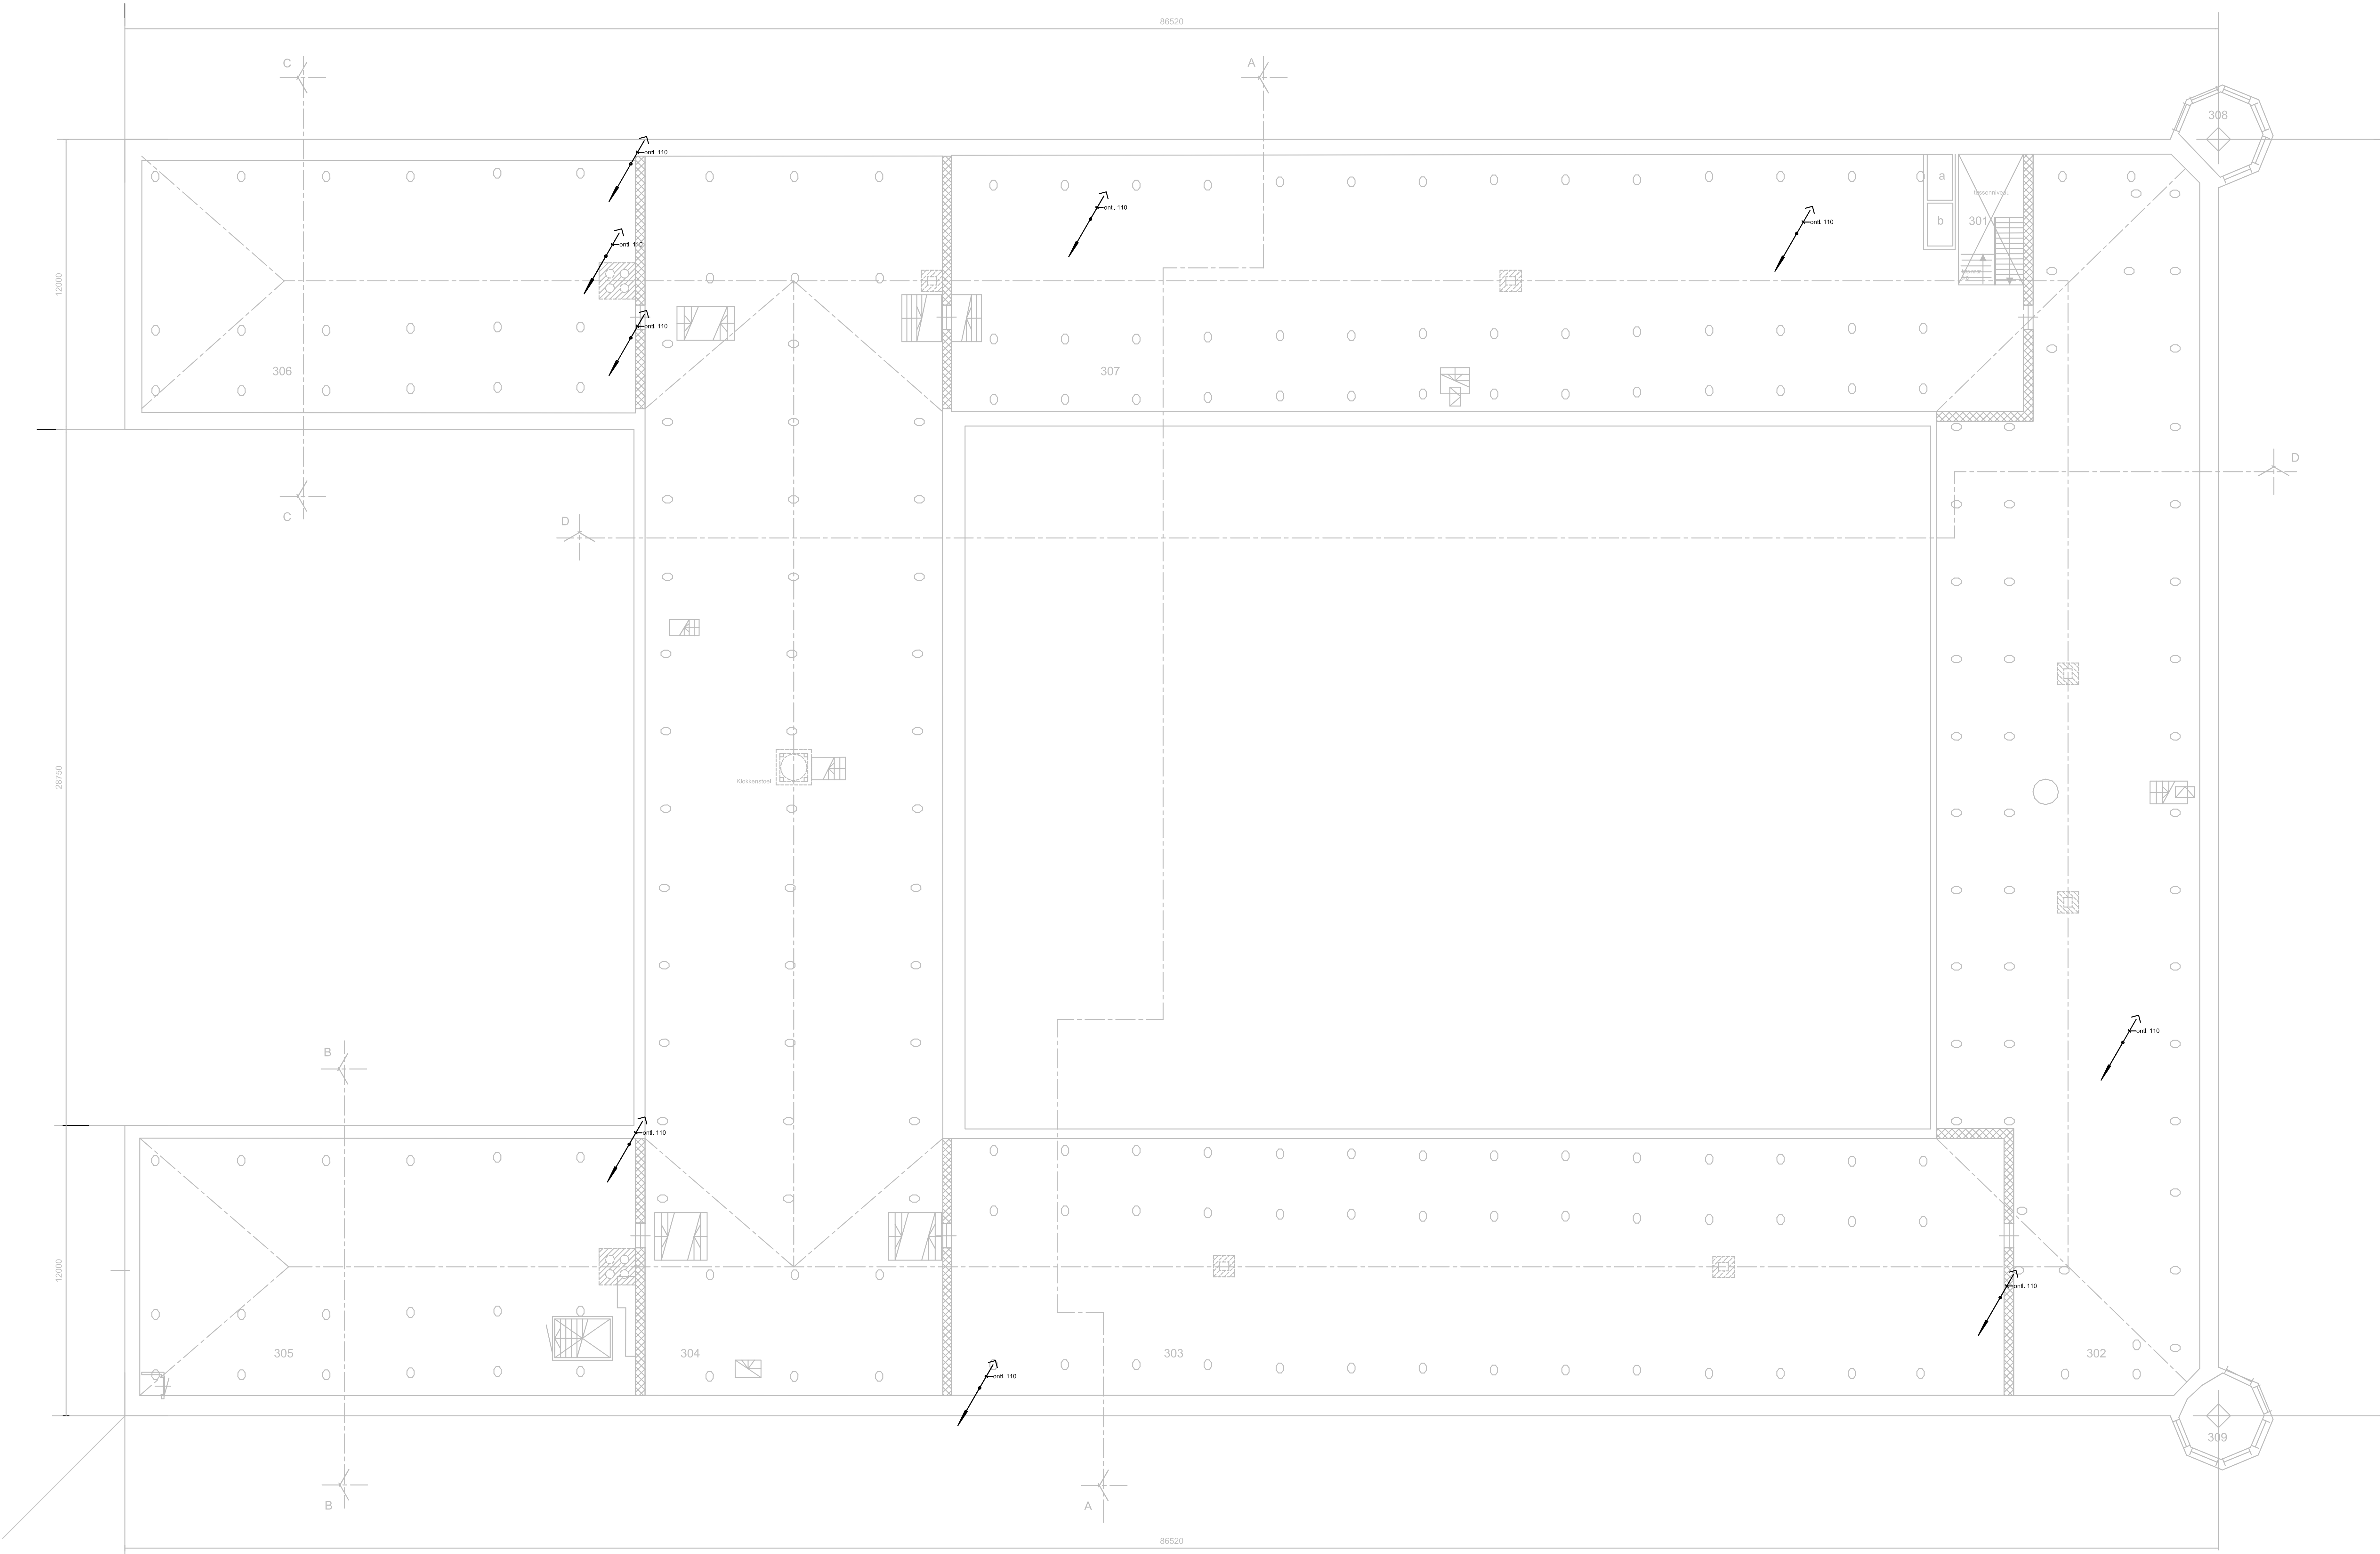

Zolderverdieping

RENVOOI

riolering

Opm. 1: Alle overeenkomstig in rood getekende leidingen en overige installatiedelen zijn bestaand en blijven gehandhaafd.

Brandwerende vzm Geb.A KMA KMA Breda	
Specificatie: Plattegrond zolder - nieuwe situatie - riolering	
Objectnummer: 44D02	Getekend: Visser, C.M.W.
Gebouwnummer: A	Gecontroleerd: Jontegrouw, A.A.C.M.
Besteknummer: P-2001516-P-010-39	Datum: 01-05-2017
Projectnummer: 2001516	Schaal: 1 : 100
Fase: Omgevingsvergunning	Formaat: A0
Verste: A	Documentcode: 2001516-Bestek-WT-057



Directie - Vastgoedbeheer
Afdeling - E&O (Energie en
Onderhoud) 1
2500 AB Breda
Directie

Blad:
W39 van ----
plaatnummer: 061017