


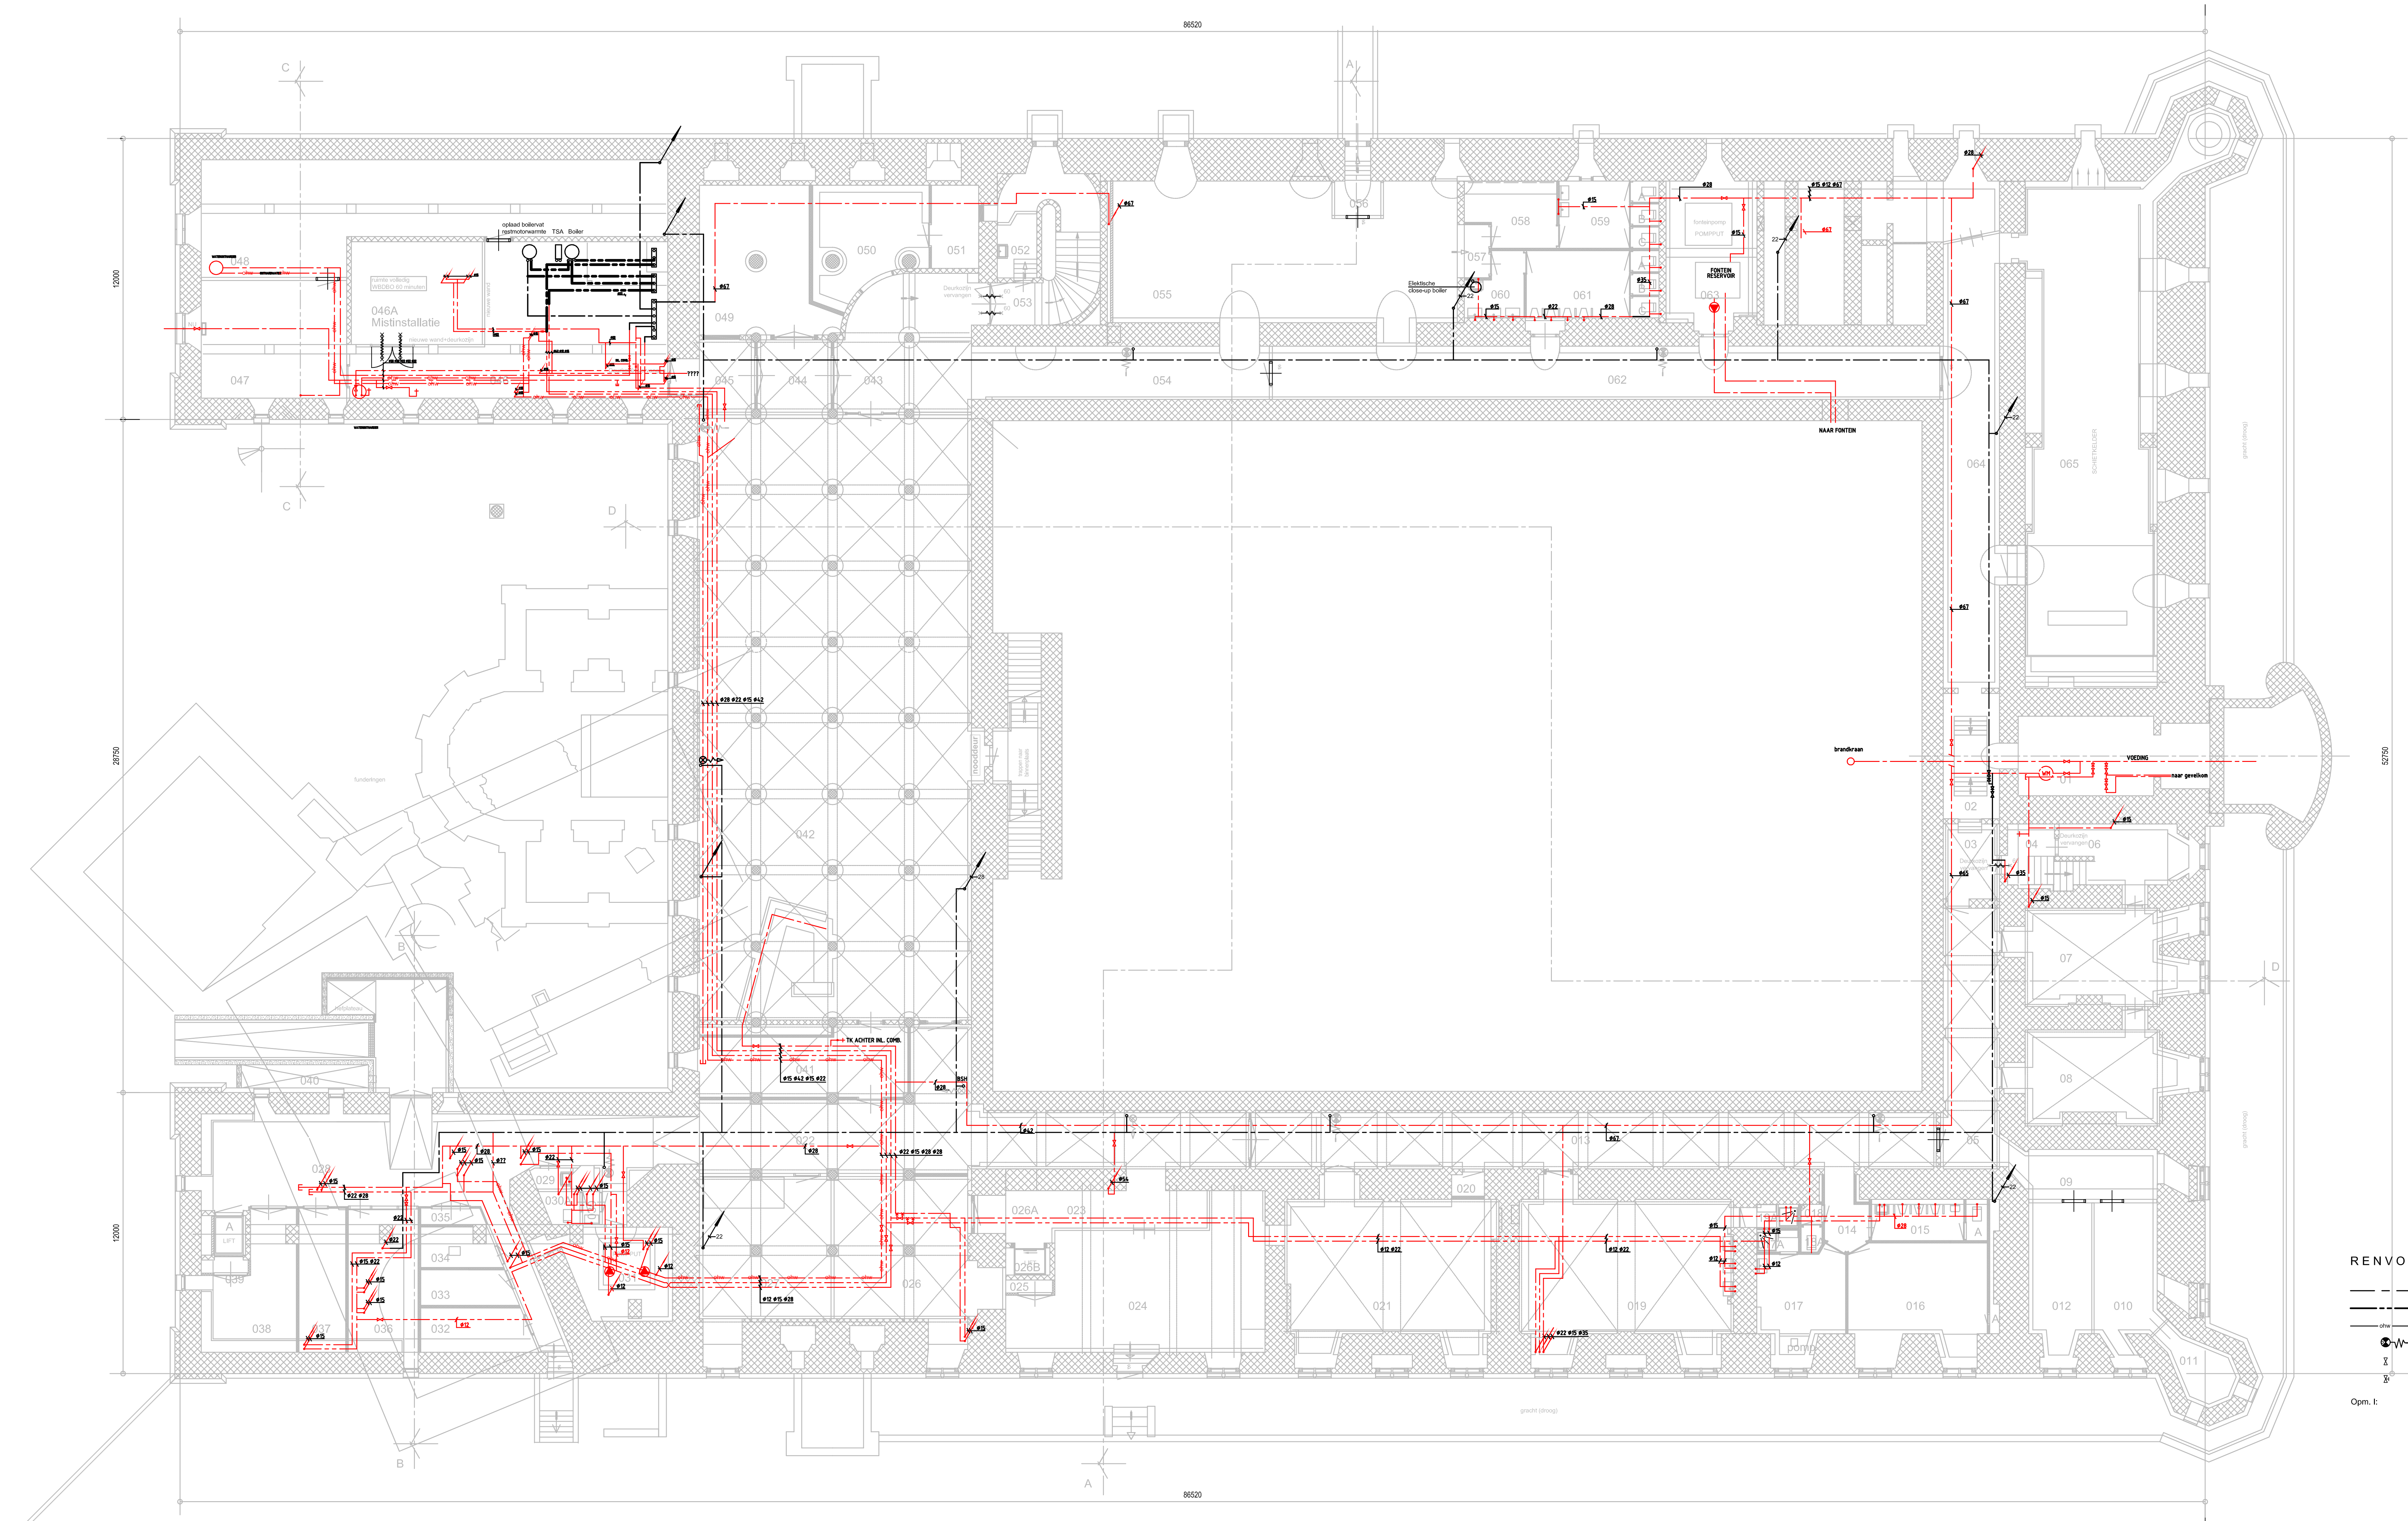


RENVOOI

- koudtapwaterleiding
- warmtapwaterleiding
- onthardwaterleiding
- brandslanghaspel
- afsluiter
- inregelafsluiter

Opn. I: Alle overeenkomstig in rood getekende leidingen en overige installatiedelen zijn bestaand en blijven gehandhaafd.

Souterrain

Brandwerende vzm Geb.A KMA KMA Breda	
Specificatie: Plattegrond kelder - nieuwe situatie - sanitair installatie	
Objectnummer: 44202	Geleidend: Visser, C.M.W.
Gebouwnummer: A	Gecontroleerd: Jonkers, A.A.C.M.
Besteknummer: P-2001516-P-010-39	Datum: 01-05-2017
Projectnummer: 2001516	Schaal: 1:100
Fase: Omgevingsvergunning	Formaat: A0
Revisie: A	Documentcode: 2001516-Bestek-WT-050
Gemeente Breda	
Bijlage 20 bij besluit 2017-2805-V1	
Blad: W40 van 40	
Directie - Vastgoedbeheer Afdeling - E&M Defensie Houtvliet 1 3504 AD Utrecht	

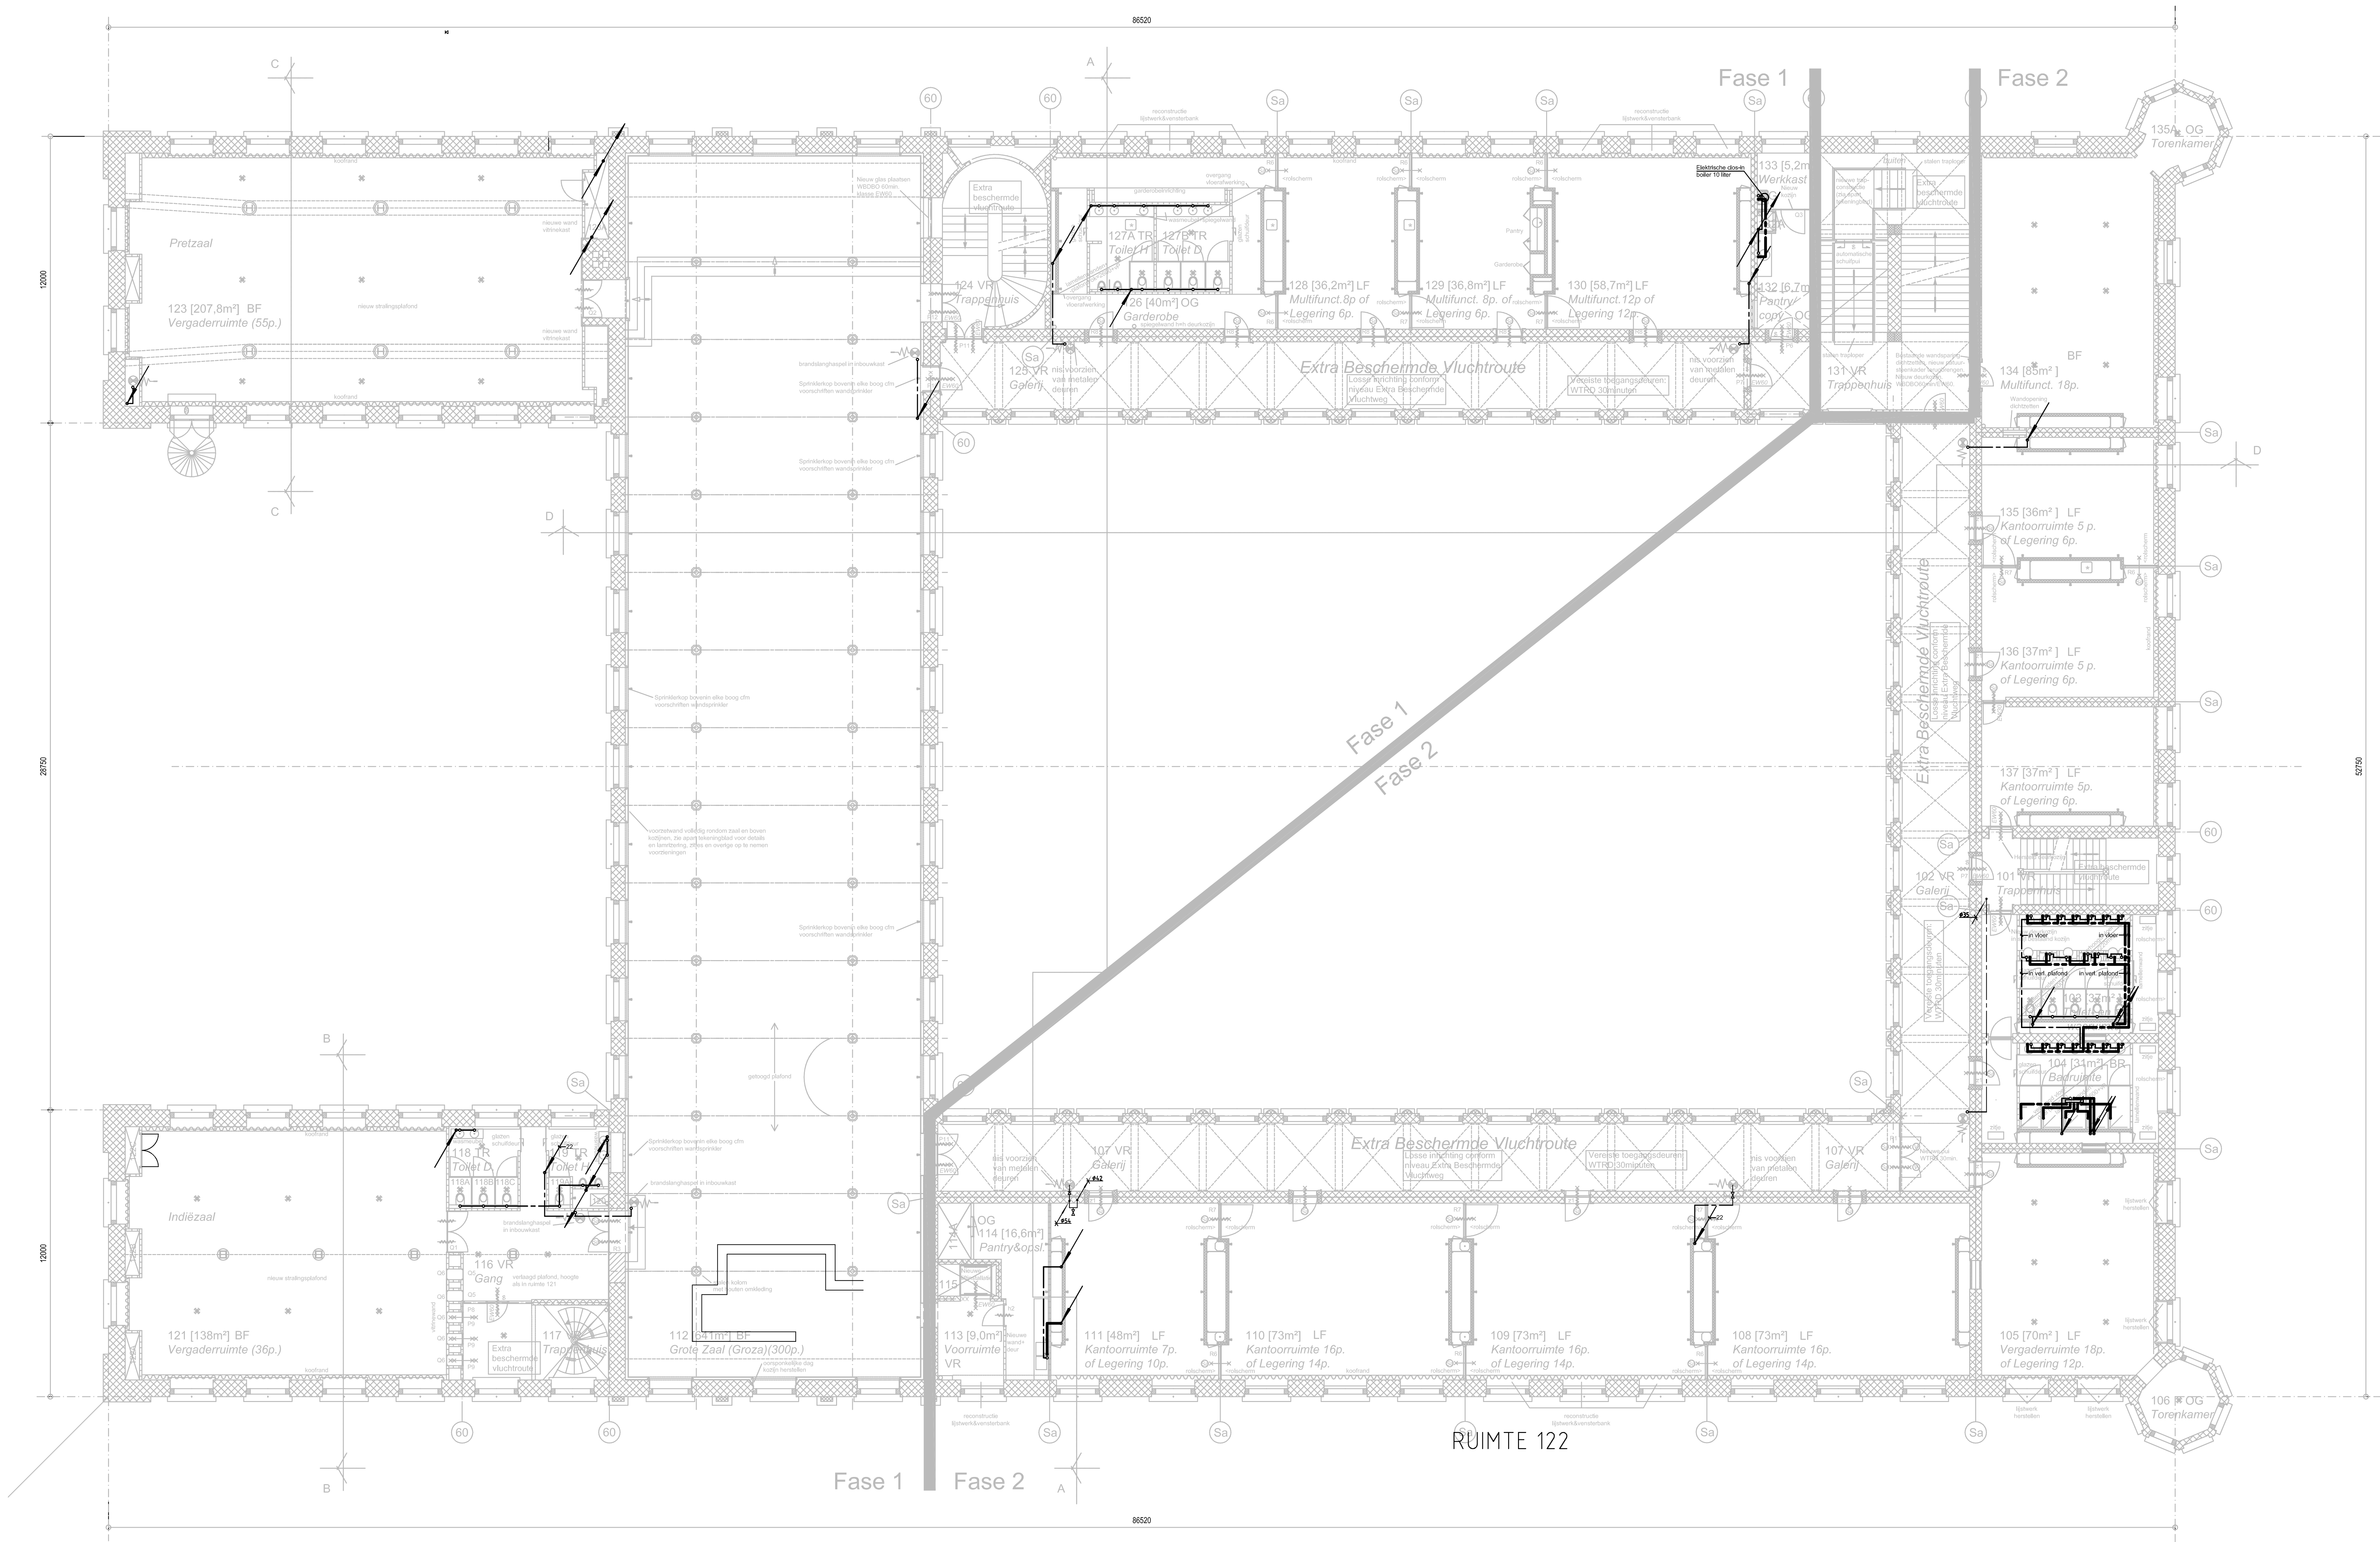

Eerste Verdieping

RENVOOI

- koudtapwaterleiding
- - - warmtapwaterleiding
- - - onthardwaterleiding
- brandslanghaspel
- afsluiter
- inregelafsluiter


Opm. 1: Alle overeenkomstig in rood getekende leidingen en overige installatiedelen zijn bestaand en blijven gehandhaafd.

Objectnummer: 44002		Geleidend: Visser, C.M.W.	
Gebouwnummer: A		Gecontroleerd: Jonkers, A.A.C.M.	
Besteknummer: P-201516-P-010-39		Datum: 01-05-2017	
Projectnummer: 201516		Schaal: 1:100	
Fase: Omgevingsvergunning		Formaat: A0	
Versie: A		Documentcode: 201516-Busak-WT-050	

Blad: W42 van 44

Directie - Vastgoedbeheer
Afdeling - E&M Technische
Aanpakplan 1
2016-01
Uitsluit

plaatnummer: 201516

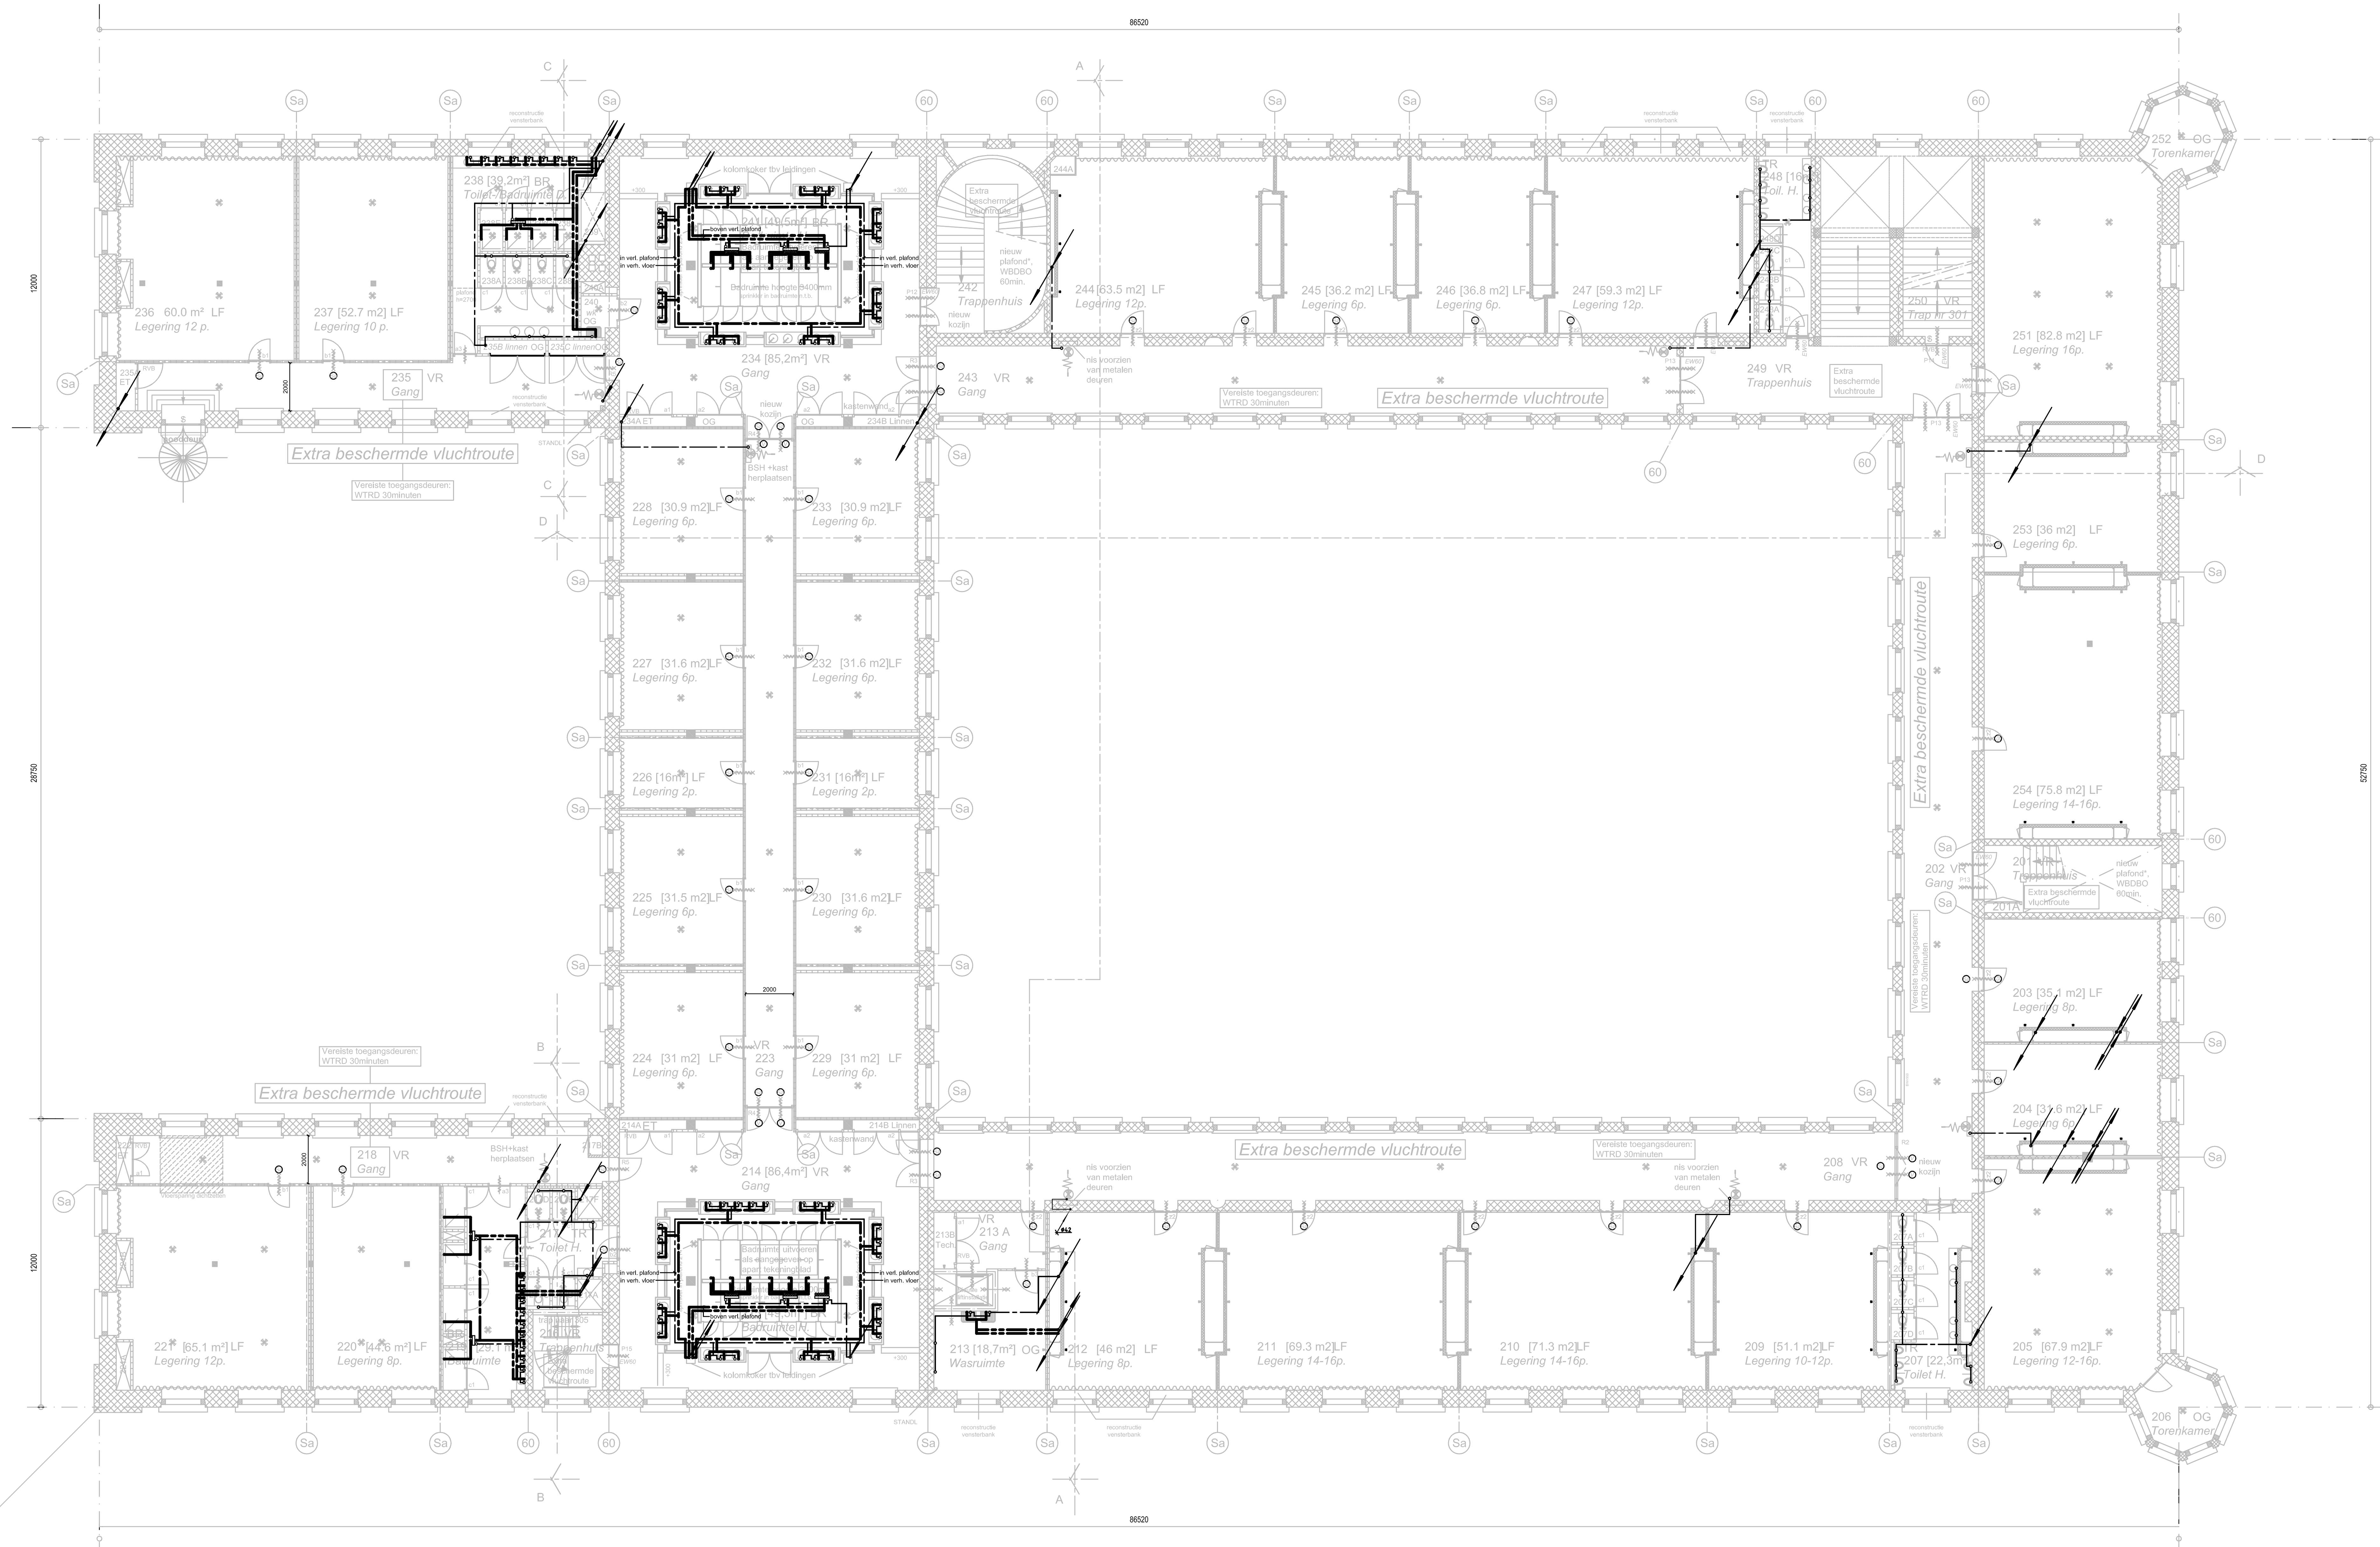


Tweede Verdieping

RENVOOI

- koudtapwaterleiding
- warmtapwaterleiding
- onthardwaterleiding
- brandslanghaspel
- afsluiter
- inregelafsluiter

Opm. 1: Alle overeenkomstig in rood getekende leidingen en overige installatiedelen zijn bestaand en blijven gehandhaafd.

Brandwerende vzm Geb.A KMA KMA Breda	
Specificatie: Plattegrond 2e verdieping - nieuwe situatie - sanitair installatie	
Objectnummer: 44002	Getekend: Visser, C.M.W.
Gebruiknummer: A	Gecontroleerd: Jonkers, A.A.C.M.
Besteknummer: P-201516-P-010-39	Datum: 01-05-2017
Projectnummer: 201516	Schaal: 1:100
Fase: Omgevingsvergunning	Formaat: A0
Version: A	Documentcode: 201516-Bestel-WT-030
Blad: W43 v01	
Directie - Vrijgeboer Afdeling - E&E Delen Aanpakplan 1 2017-10 Uitvoert	

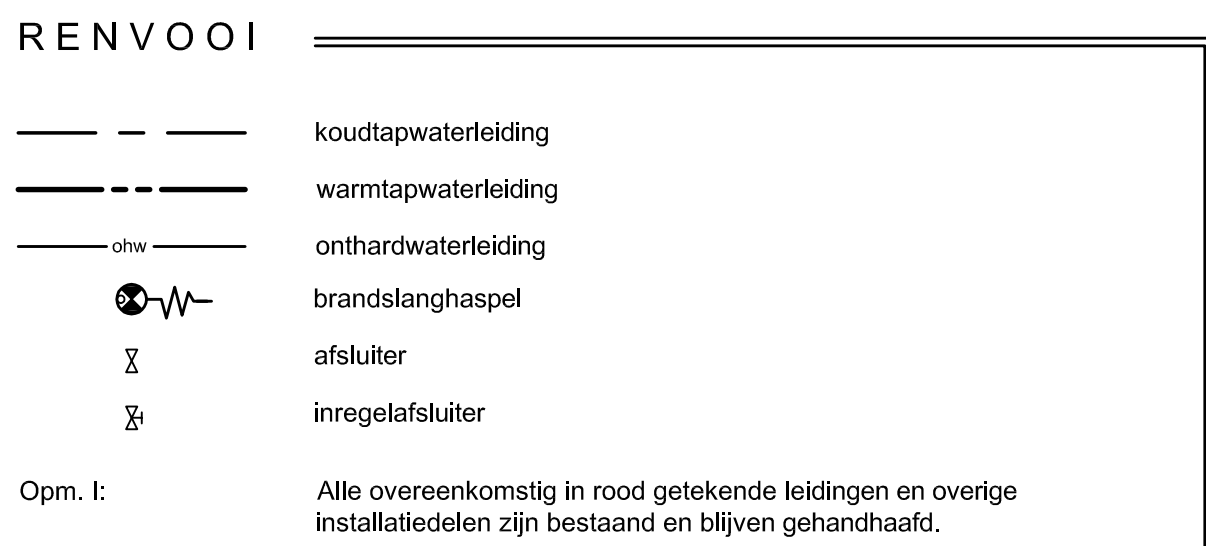

Brandbreder vza vzw Geb. A KMA KMA Breda			
Specificatie: Pietegrond zolder - nieuwe situatie - sanitair installatie			
<table border="1"> <tr> <td> Objectnummer: 44D02 Geboortenummer: Bestuurnummer: P-2001516-P-010-39 Projectnummer: 2001516 Fase: Omgevingsvergunning Versie: A </td> <td> Getekend: Viessers, C.M.W. Gecontroleerd: Jonkersgouw, A.A.C.M. Datum: 01-06-2017 Schaal: 1:100 Formaat: A0 Documentcode: 2001516-Besluit-WT-050 </td> </tr> </table>		Objectnummer: 44D02 Geboortenummer: Bestuurnummer: P-2001516-P-010-39 Projectnummer: 2001516 Fase: Omgevingsvergunning Versie: A	Getekend: Viessers, C.M.W. Gecontroleerd: Jonkersgouw, A.A.C.M. Datum: 01-06-2017 Schaal: 1:100 Formaat: A0 Documentcode: 2001516-Besluit-WT-050
Objectnummer: 44D02 Geboortenummer: Bestuurnummer: P-2001516-P-010-39 Projectnummer: 2001516 Fase: Omgevingsvergunning Versie: A	Getekend: Viessers, C.M.W. Gecontroleerd: Jonkersgouw, A.A.C.M. Datum: 01-06-2017 Schaal: 1:100 Formaat: A0 Documentcode: 2001516-Besluit-WT-050		
 Rijkswaterstaat Dienst voor de Rijkswaterstaats Zaken en Kust- en Omgevingszaken Bied: W44 vzw ---- Directie - Vastgoedbeheer Afdeling - E&E Defensie Personeelsbureau 1 2001 Afd Utrecht			