

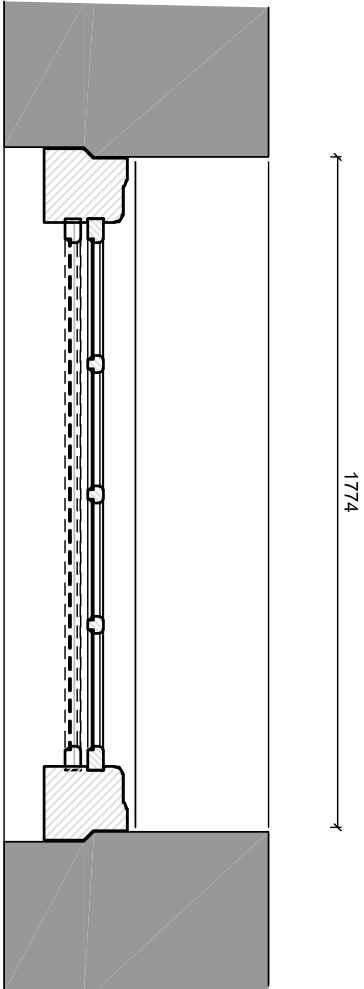
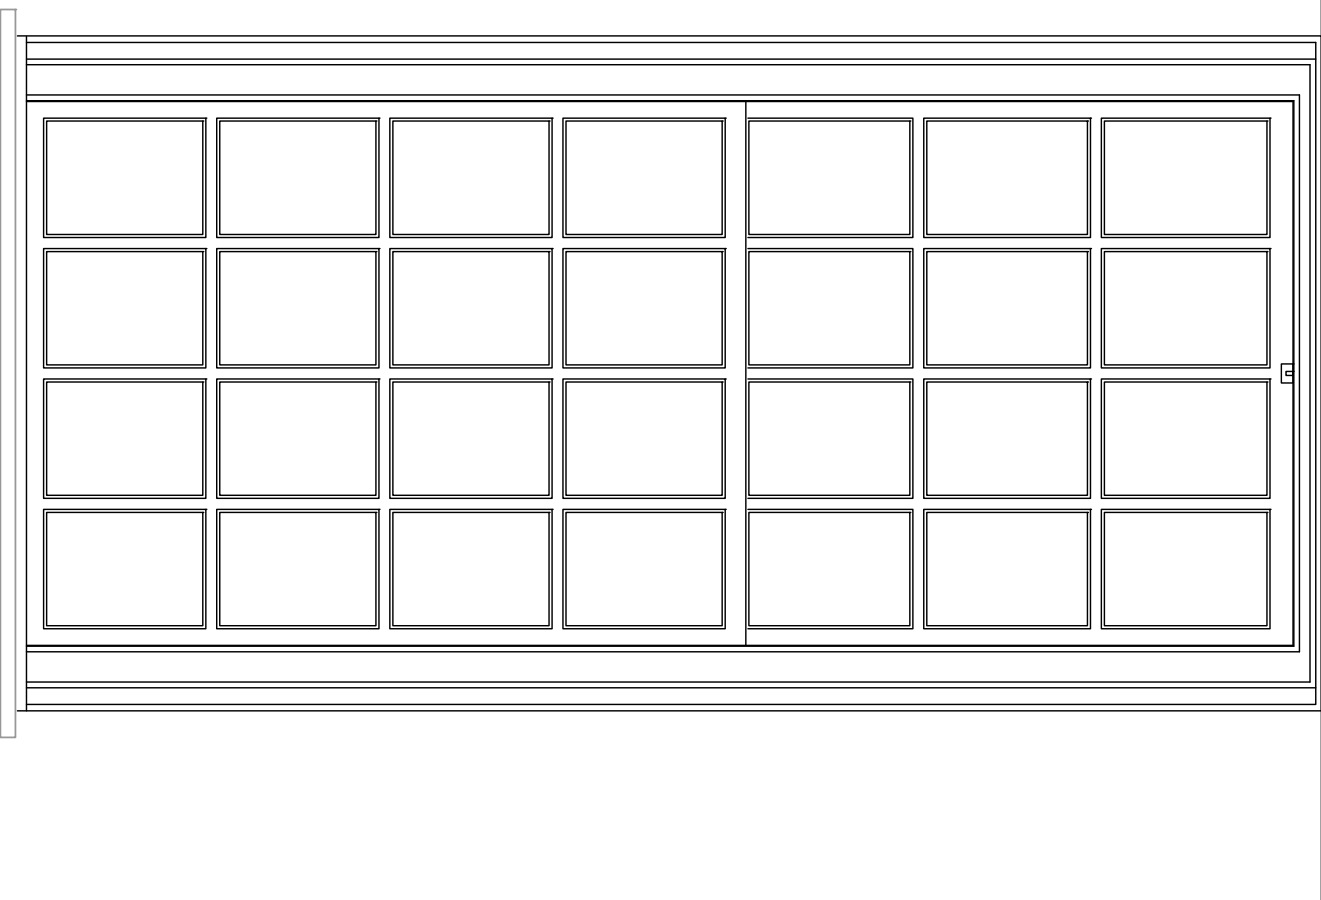


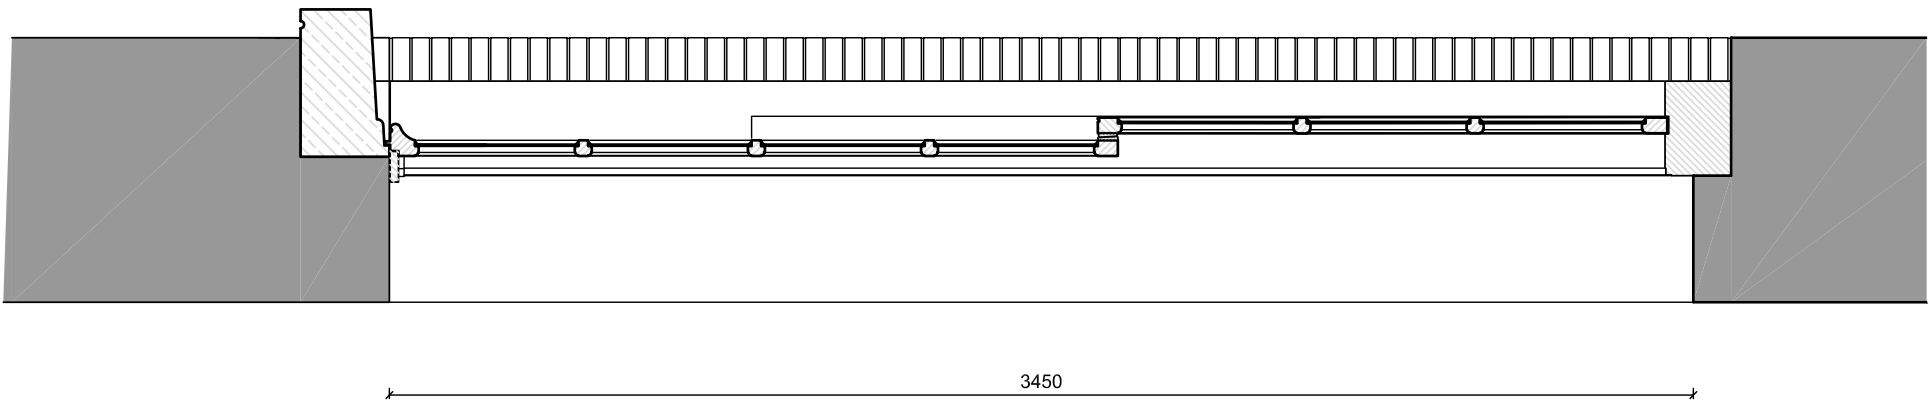


Bestaand kozijn, eerste verdieping (schaal 1:20)

- aanzicht, doorsnede en plattegrond

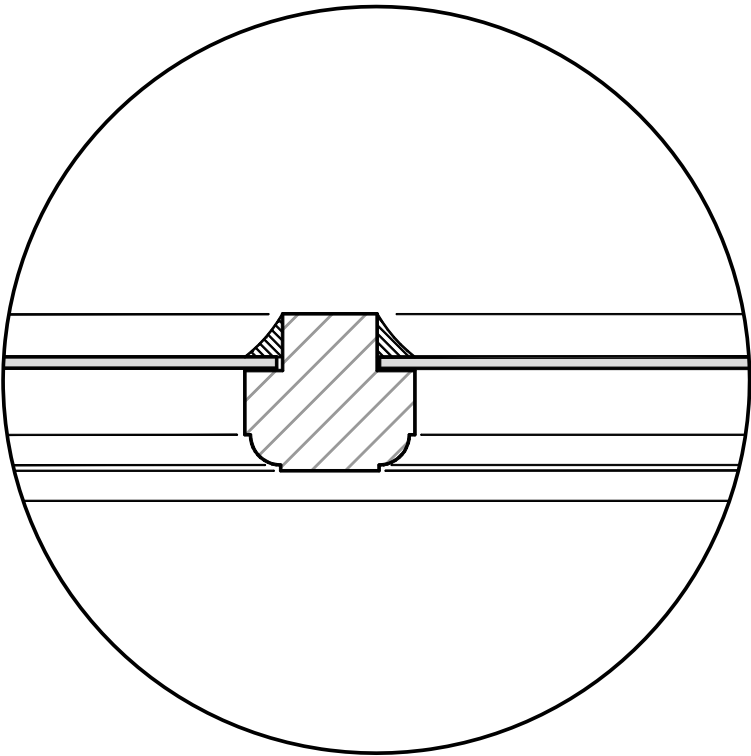

Detail glasroede (schaal 1:2)

- bestaande uitvoering
- glasdikte 2 à 3mm

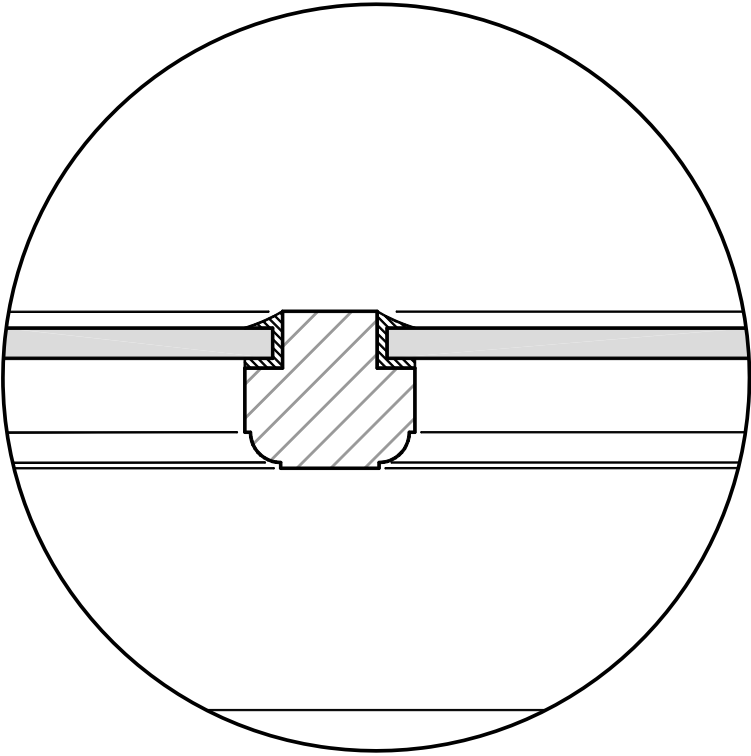

Detail glasroede (schaal 1:2)

- situatie na aanbrengen nieuwe beglazing
- Monumentenglas;
- type nader te bepalen in overleg met Monumentencommissie;
- glasdikte afhankelijk van sponningsdiepte.

Brandwerende vzn Geb. A KMA
KMA A

Specificatie:

Plaatsing nieuwe beglazing in bestaande kozijnen

Objektnummer:	44D02	Geleekend:	Goeree, JJ
Gebouwnummer:	A	Gecontroleerd:	
Besteknummer:	P-2001516-P-010-39	Datum:	01-05-2017
Projectnummer:	2001516	Schaal:	1:200/1:2
Fase:	Omgevingsvergunning	Formaat:	A1
Versie:	B	Documentcode:	2001516-Bestek-BT-009

**Gemeente Breda**

**Bijlage 25 bij besluit**
2017-2805-V1

**Rijksvastgoedbedrijf**
Ministerie van Binnenlandse Zaken en
Koninkrijksrelaties

Blad:
B9
van

Directie Vastgoedbeheer
Afdeling - E&S Oefensite
Herculeslaan 1
3504 AB
Utrecht