





Putnr. GRU009-02

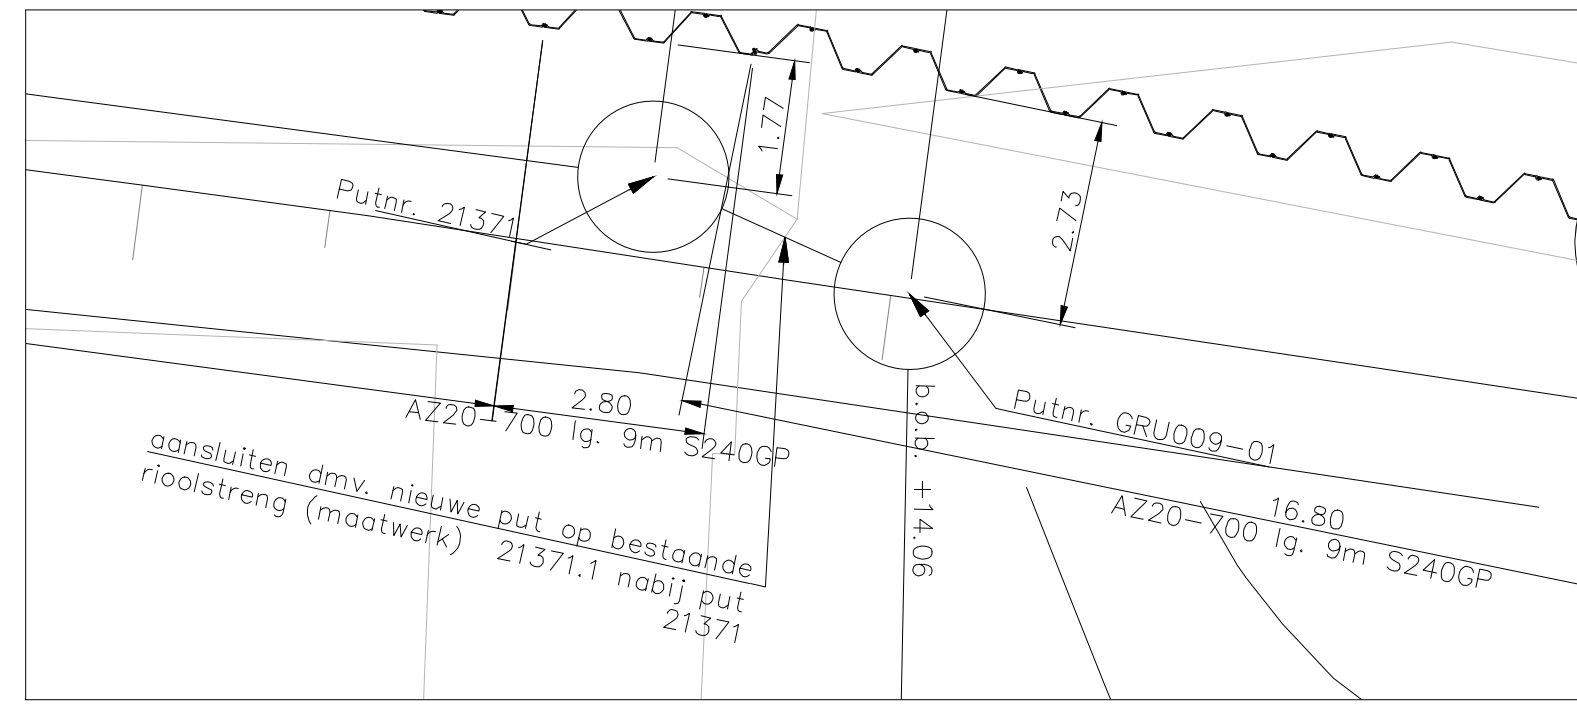


Putnr. GRU009-01

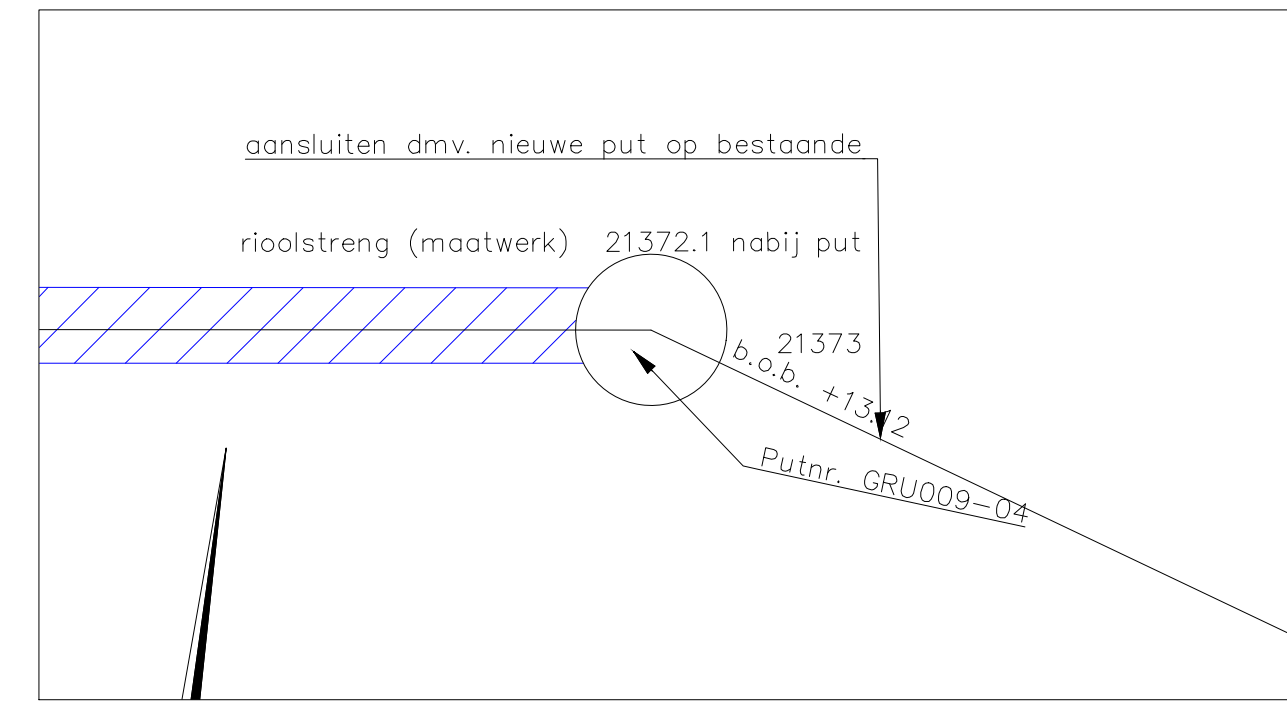

Putnr. GRU009-04

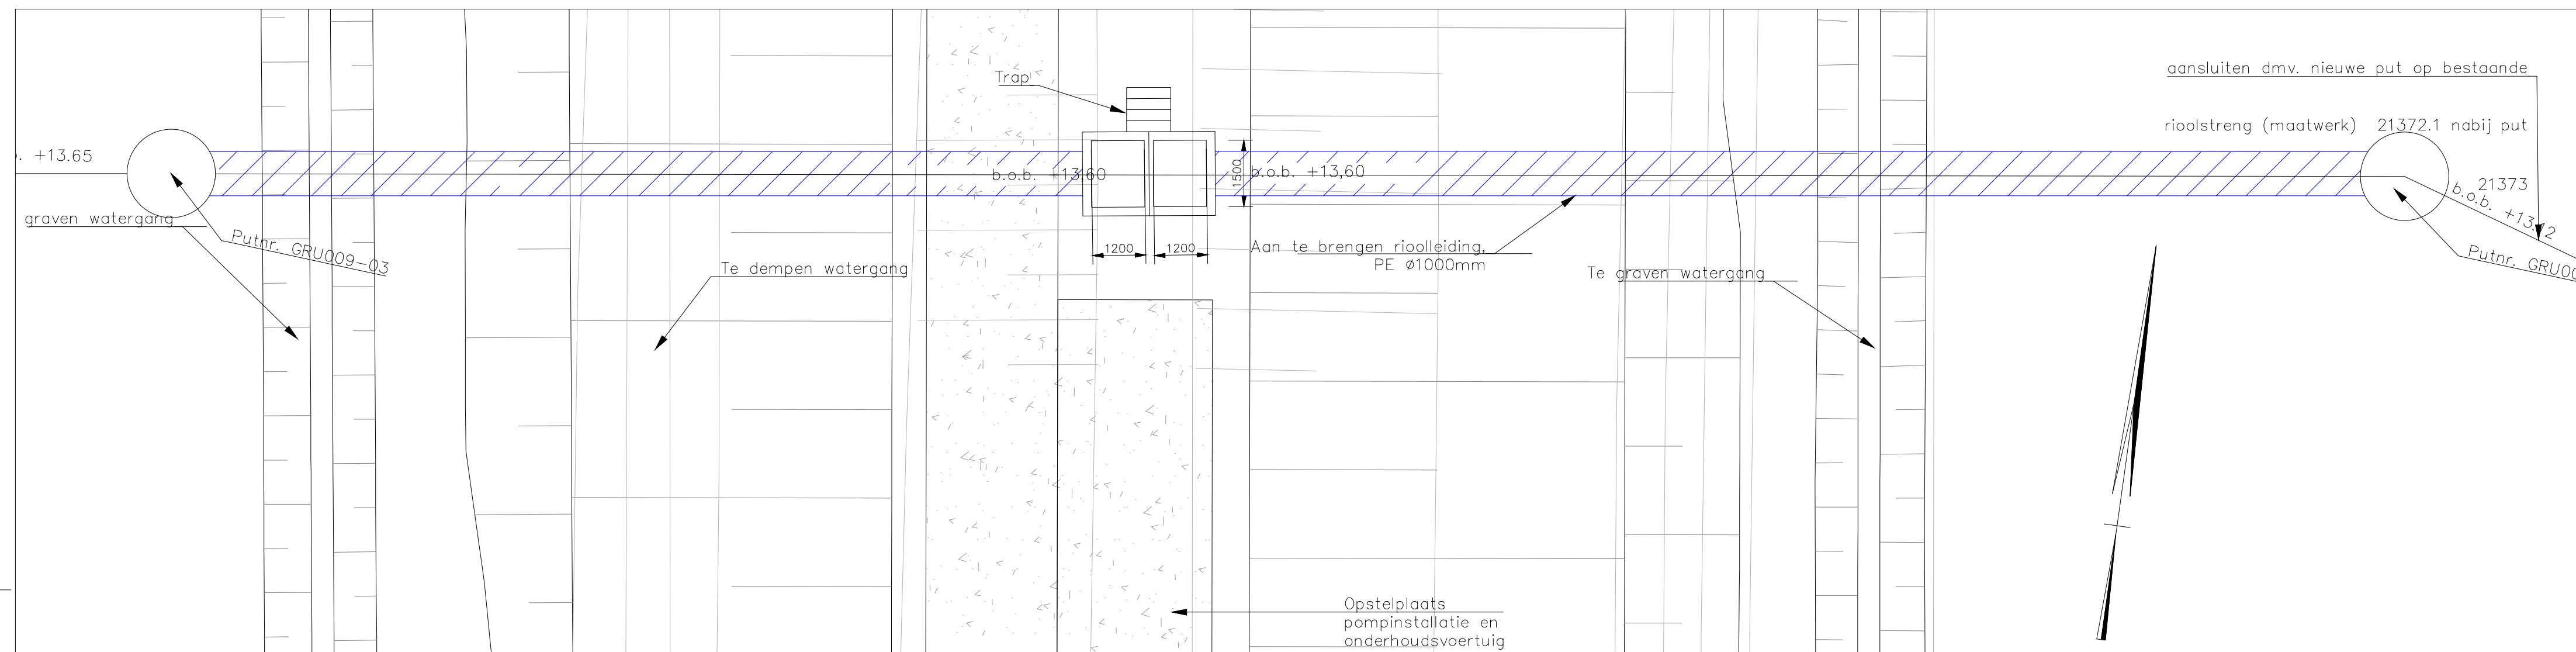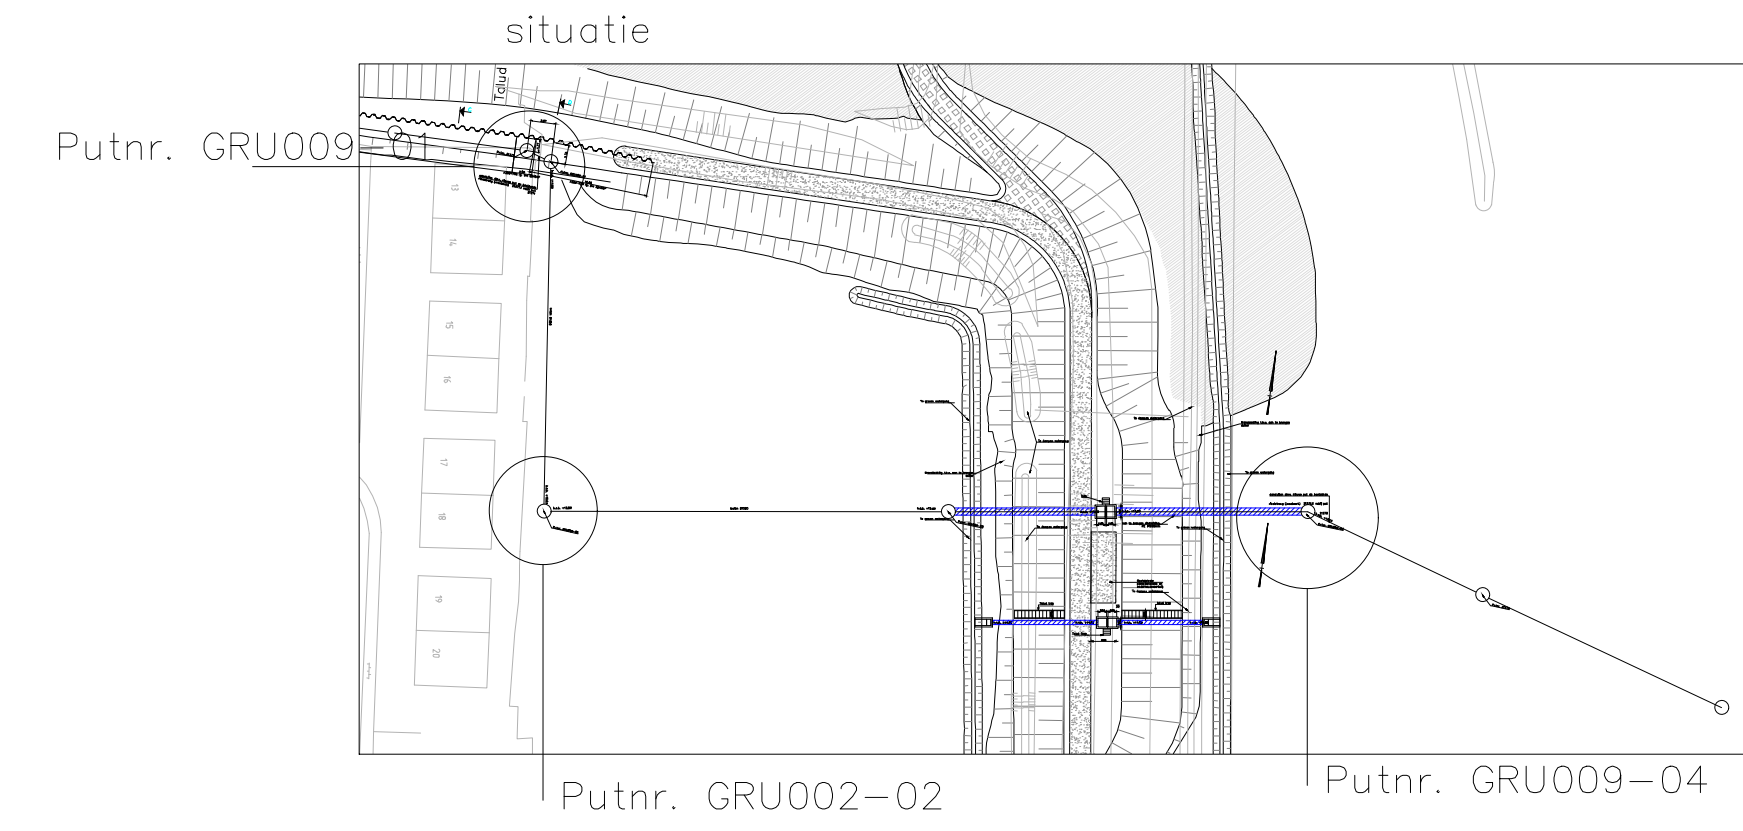

Plattegrond

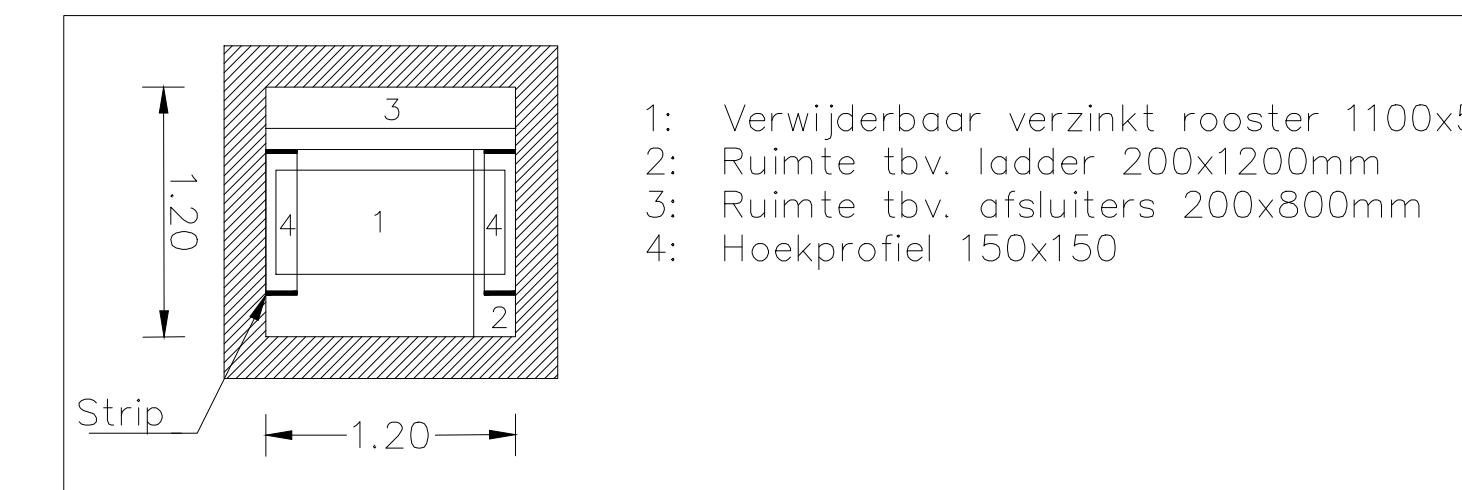

Principe schets pomput/verzinkt rooster

- Situatie:**
- Bestaande situatie - conform GBKN
 - Aanbrengen onderhoudspad
 - Aanbrengen talud dijkracé
 - Aanbrengen klei inkassing
 - Aanbrengen duiker
 - Aanbrengen dijkspaal
- Langsprofielen:**
- Bestaand maaiveld
 - Nieuw maaiveld
 - Onderkant aan te brengen klei dijklichaam
 - Aanbrengen klei (klasse 2) t.b.v. kwel scherm
 - Aanbrengen betongranulaat 0/40, dikte 300mm op geotextiel type Geot


- Legenda:**
- Opmerkingen:**
- Deze tekening heeft alleen betrekking op de waterkerende kunstwerken, voor kabels en leidingen darden zie het kabels en leidingen dossier;
 - Snijlijn nieuw talud met nieuw maaiveld o.b.v. uitvalvakken in de uitvoering in relatie tot maaktolerantie;
 - Maten in millimeters tenzij anders aangegeven;
 - Hoogtemaatvoering in meters t.o.v. N.A.P.;
 - Coördinaten in meters volgens RD-stelsel.
 - Alle bevestigingsmiddelen van RVS.

| | | | |
|-----------------------|--------------------------|-----------------------|--------------------------|
| Put nr. GRU009-01 | PD+17.02 b.o.b. 14.10 | Put nr. GRU009-02 | PD+16.82 b.o.b. 13.84 |
| inw.afm. : Ø1500 | | inw.afm. : Ø1500 | |
| inkomend: Beton Ø1000 | | inkomend: Beton Ø1000 | |
| uitgaand: Beton Ø1000 | | uitgaand: Beton Ø1000 | |
| Put nr. GRU009-03 | PD+16.13 b.o.b. 13.65 | Put nr. GRU009-04 | PD+15.60 b.o.b. 13.44 |
| inw.afm. : Ø1500 | | inw.afm. : Ø1500 | |
| inkomend: Beton Ø1000 | | inkomend: PE Ø1000 | |
| uitgaand: Beton Ø1000 | | uitgaand: Beton Ø1000 | |

Put gegevens



Overzicht:

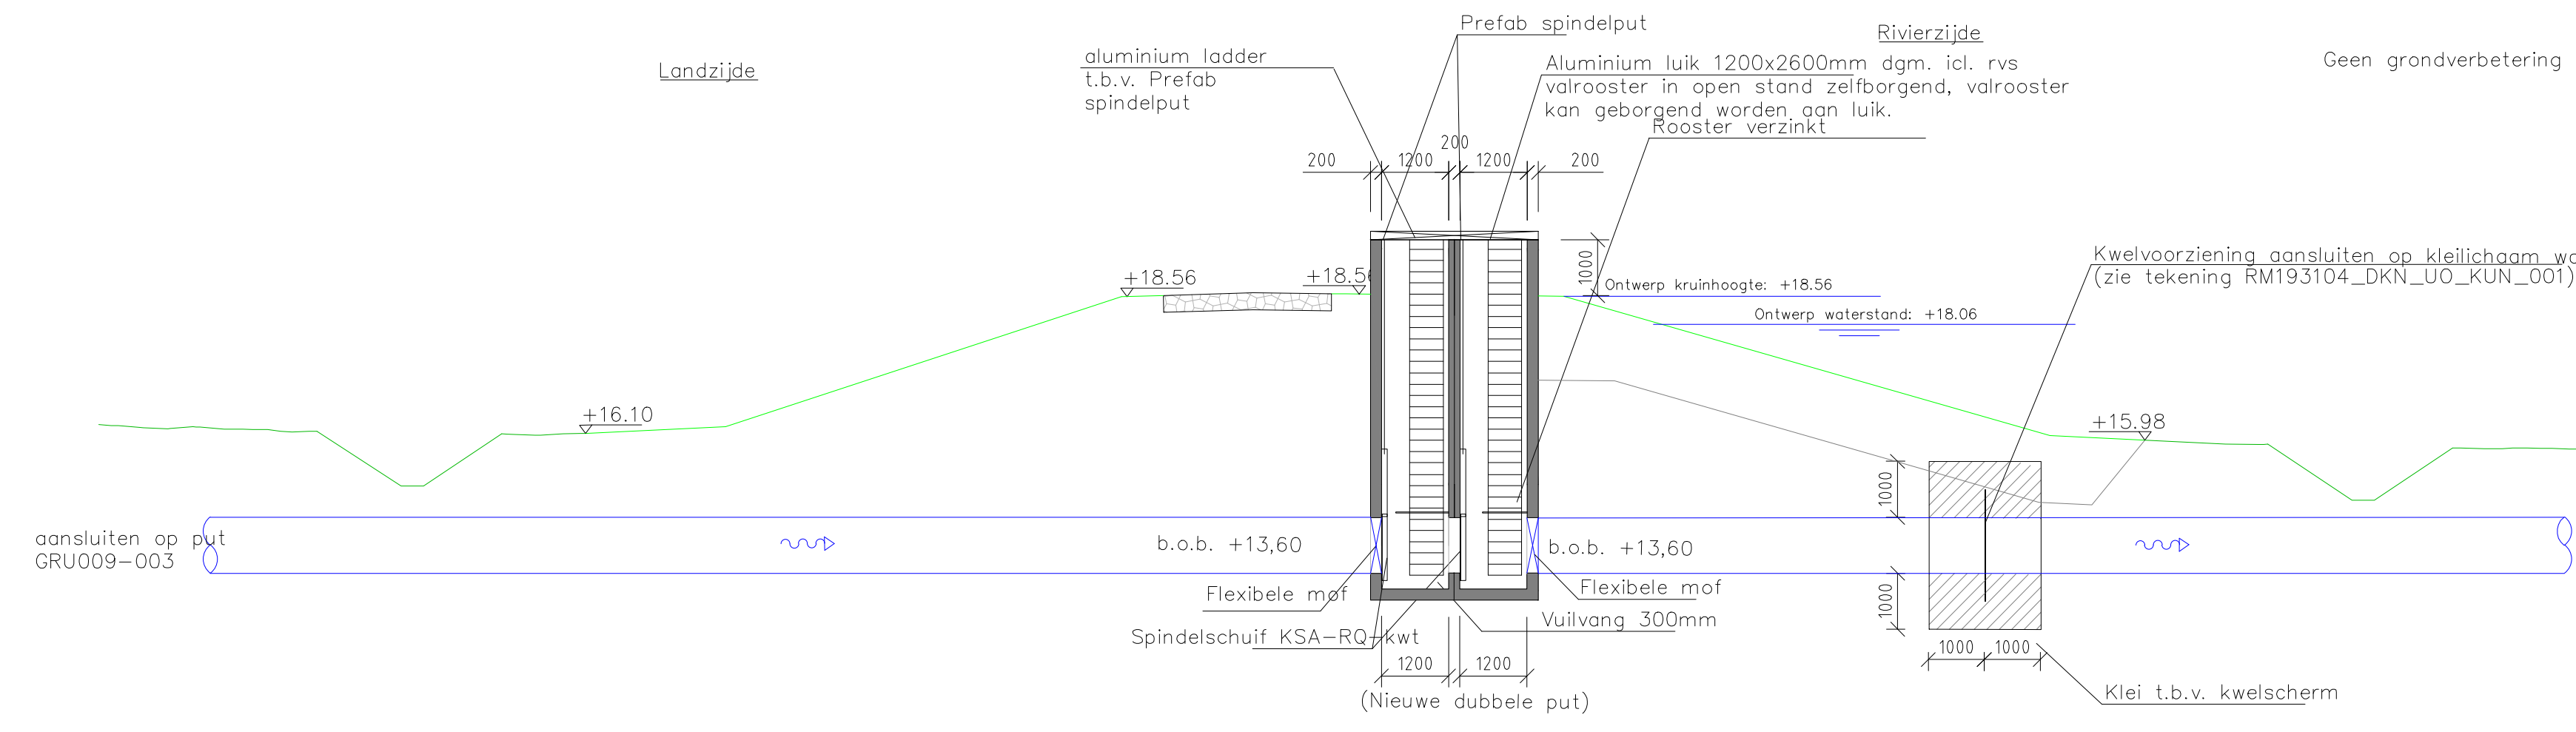

Doorsnede Spindelput

| | | | | |
|--|------------|--|---------------|------------------------------------|
| 3.0 | 07-03-2018 | MA | RB | Wijziging riootraacé perceel 198 |
| 2.0 | 30-11-2010 | MA | RB | Verwerking toetsreactie 24-08-2017 |
| 1.0 | 19-06-2014 | de Ruitk... | ... | Definitief |
| Revisie | Datum | Getekend | Gecontroleerd | Vrijgegeven/Wijzigingen |
| WIJZIGINGSBEHEER DOCUMENT HISTORIE | | | | |
| Gecontroleerd | | Vrijgegeven | | |
| ARCADIS | | Design & Consultancy for natural and built assets | | |
| ARCADIS | | Piet Mondriaanlaan 26 Postbus 220 3800 AE Amersfoort Tel 088 426 1261 www.arcadis.com info@arcadis.com | | |
| Opdrachtgever: Combinatie Ploegam BV/Dura Vermeer | | | | |
| Project: Prio 2 Engineeringsfase | | | | |
| Onderwerp: Uitvoeringsontwerp Dijkkring 67, Grubbenvorst Kunstwerk GRU09 | | | | |
| Projectnummer: 3011.000505.0400 | | Divisie: Gebouwen | | Schaal: 1:100 |
| Fase: Uitvoering | | Status: Definitief | | Bladformaat: A1 |
| Projectleider: Berkhof, AM (Adriaan) | | Contractnr: 2017-2954 | | Bladnr.: 7 van 8 |
| Tekeningnummer: RM193104-DKN-UO-GRU-003 | | Versie: 3.0 | | |