




Putnr. LOT003-03

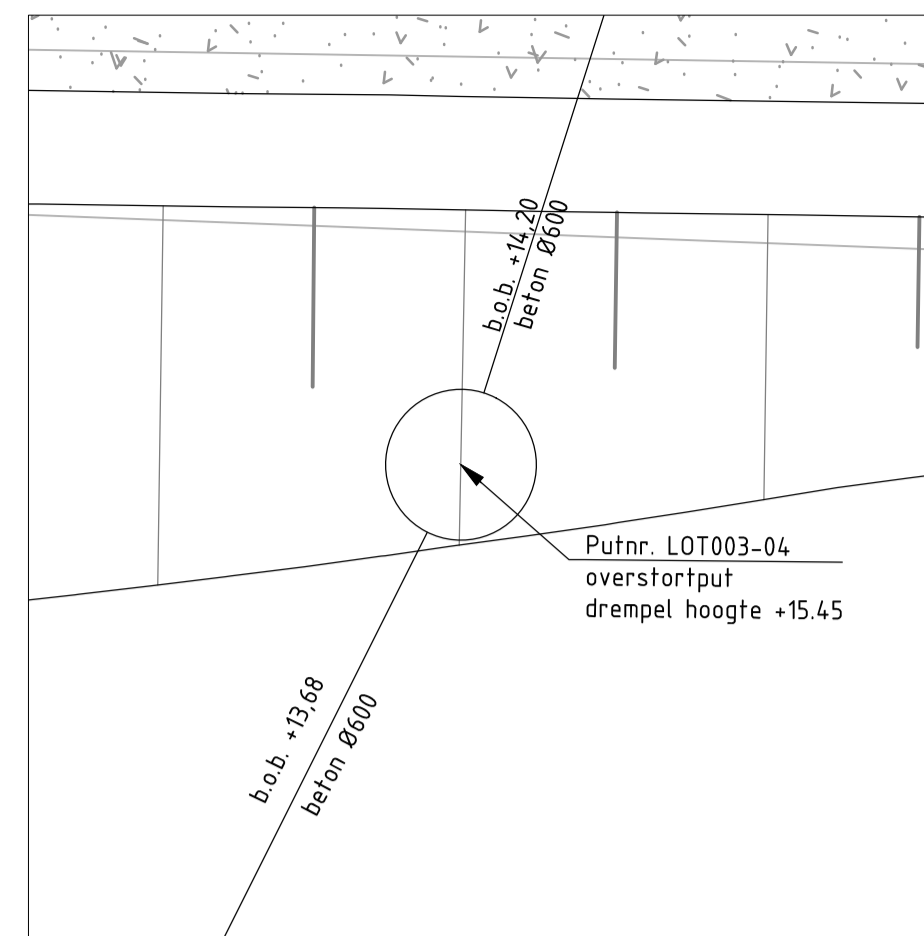

Putnr. LOT003-04

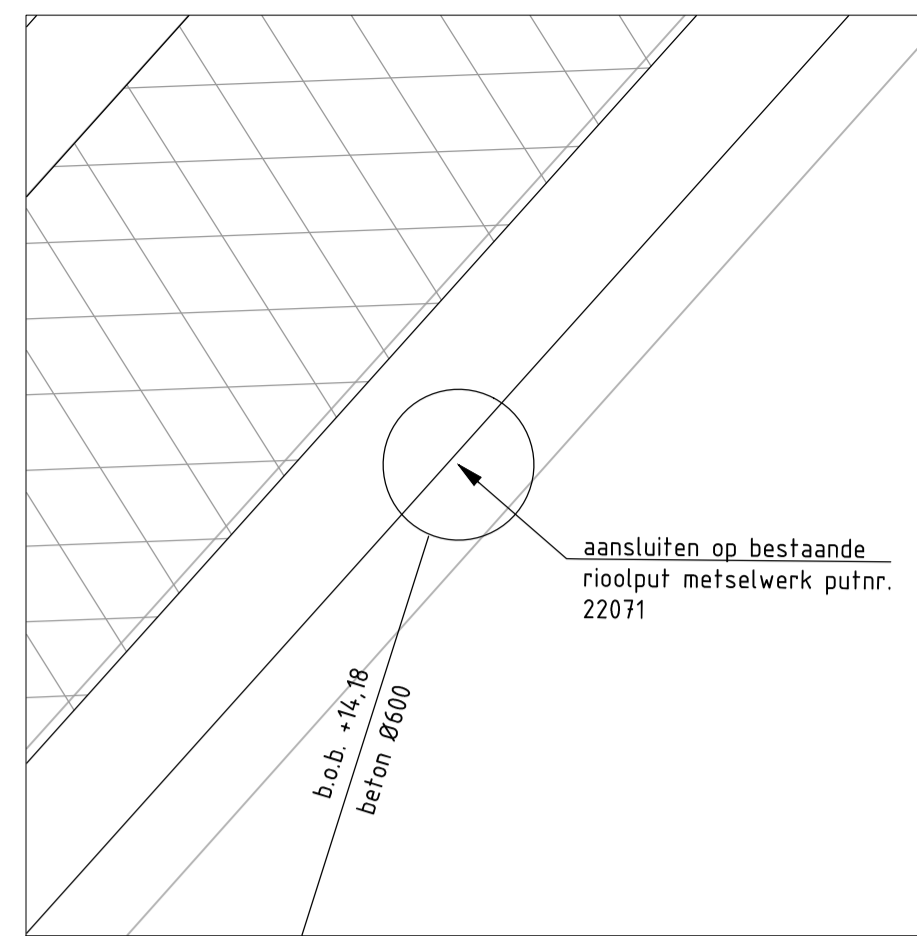


Putnr. 22071

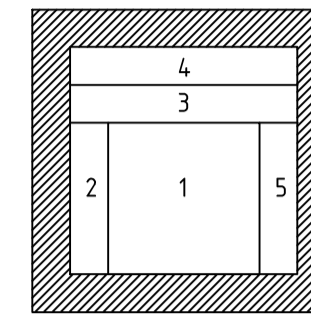

Principe schets pompput/verzinkt rooster

- 1: verwijderbaar verzinkt rooster 800x800mm
- 2: vast verzinkt rooster 200x800mm
- 3: vast verzinkt rooster 200x1200mm
- 4: ruimte tbv. afsluifers 200x800mm
- 5: ruimte tbv. kooiladder 200x1200mm

Situatie:

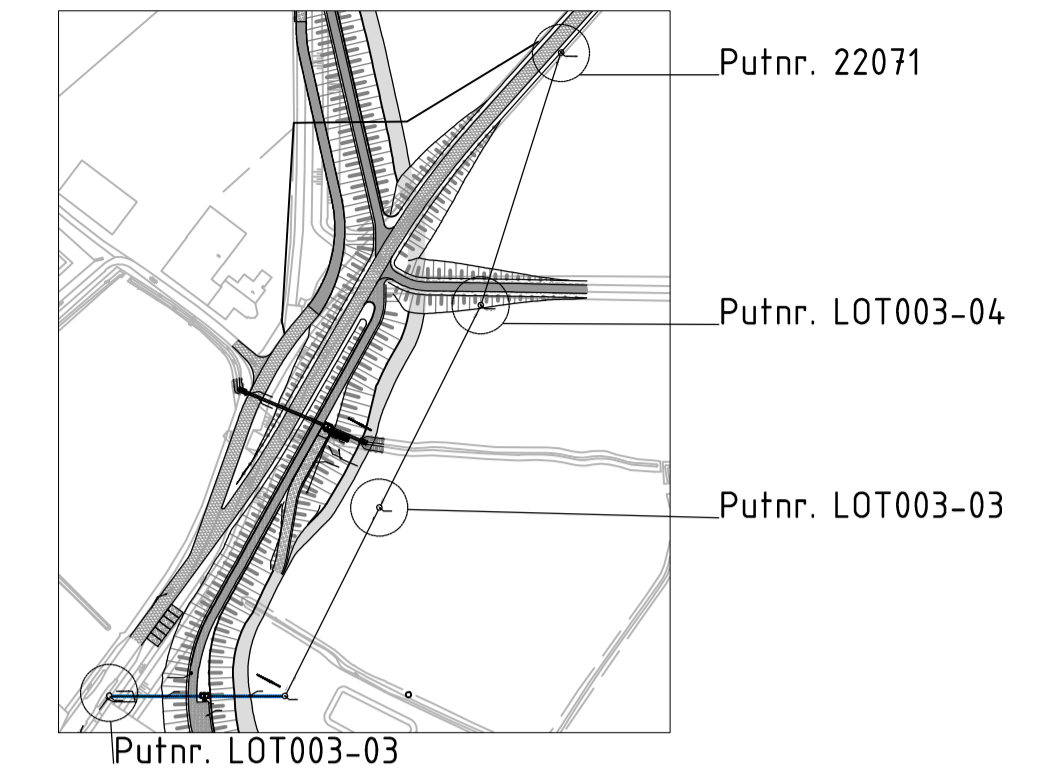


Legenda:

- Situatie:
- Bestaande situatie - conform GBKN
 - Aanbrengen onderhoudspad
 - Aanbrengen talud dijktracé
 - Aanbrengen klei inkassing
 - Aanbrengen duiker
 - Aanbrengen dijkspaal


Langsprofilen:

- Bestaande maaiveld
- Nieuw maaiveld
- Onderkant aan te brengen klei dijklichaam
- Aanbrengen klei (klasse 2) t.b.v. kwelerscherm
- Aanbrengen betongranulaat 0/4,0, dikte 300mm op geotextiel type Geolon PP40 o.g.
- Grasbeton


Overzicht:

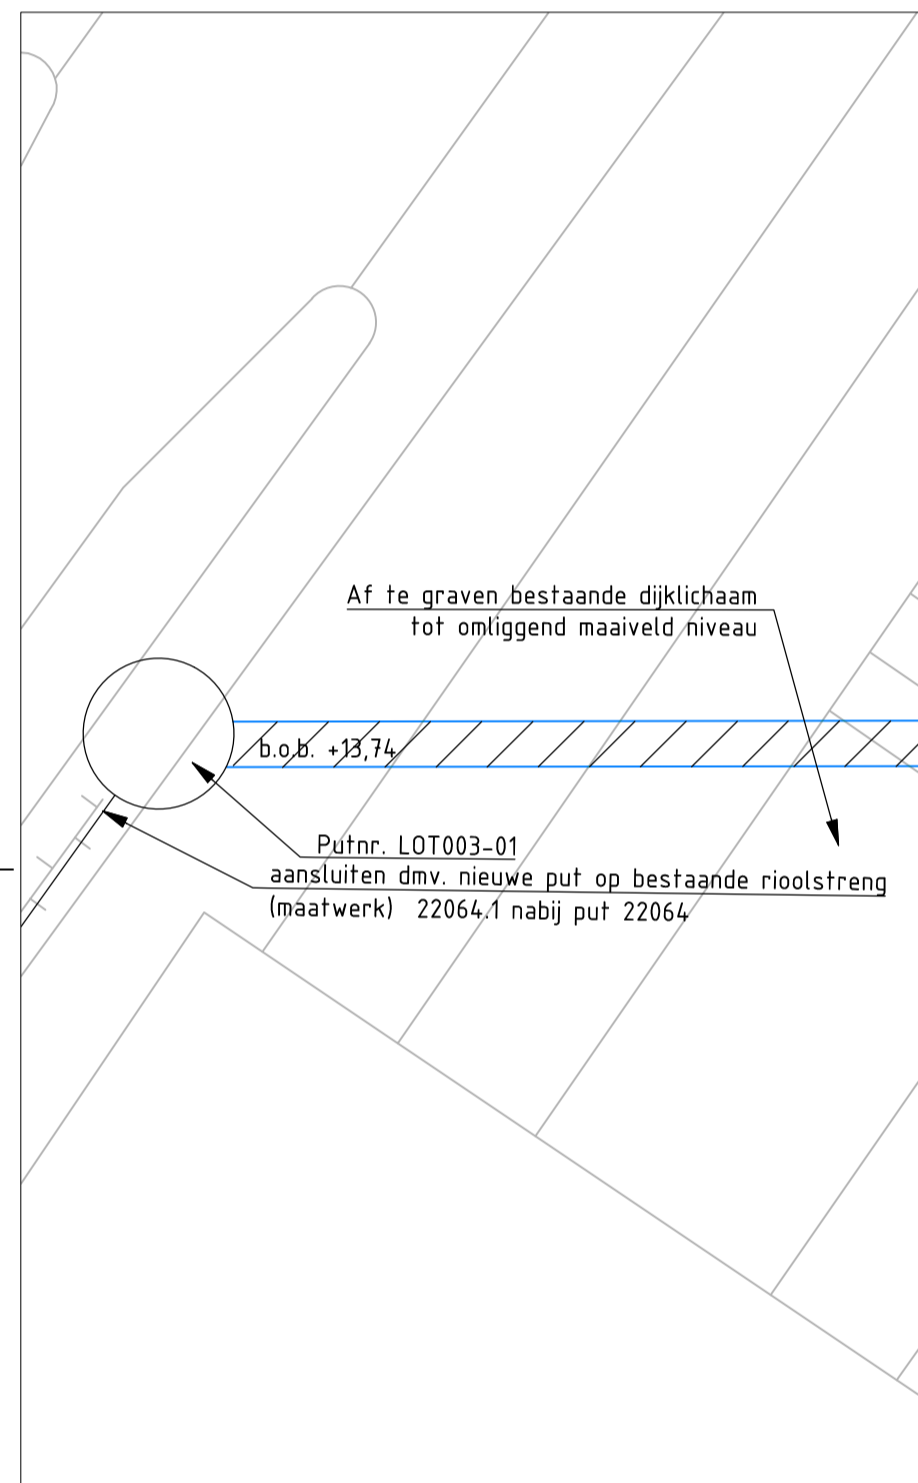

Putnr. LOT003-01

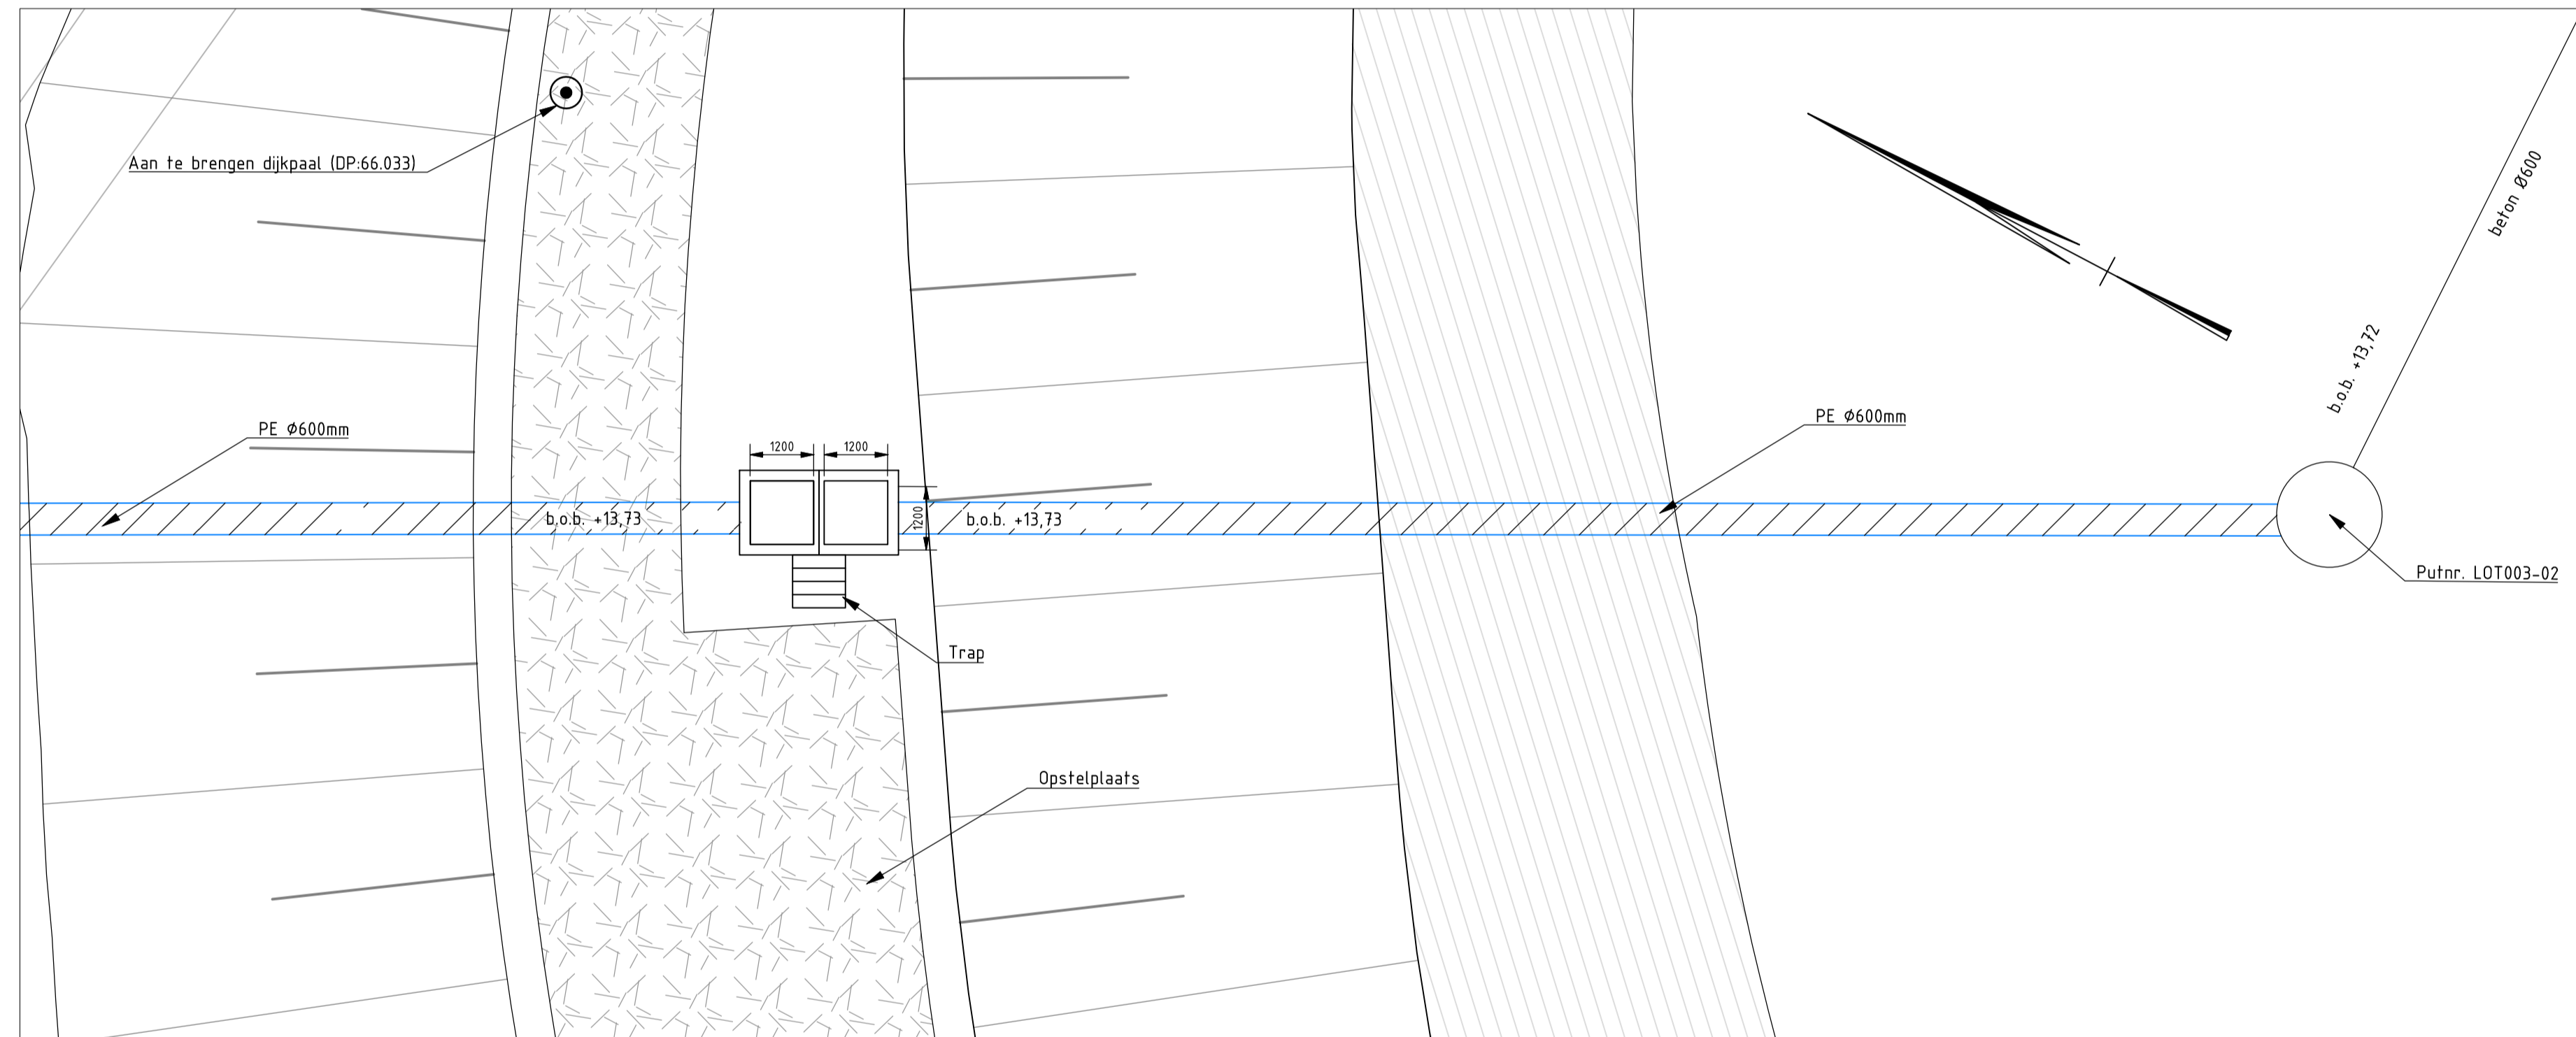

Plattegrond

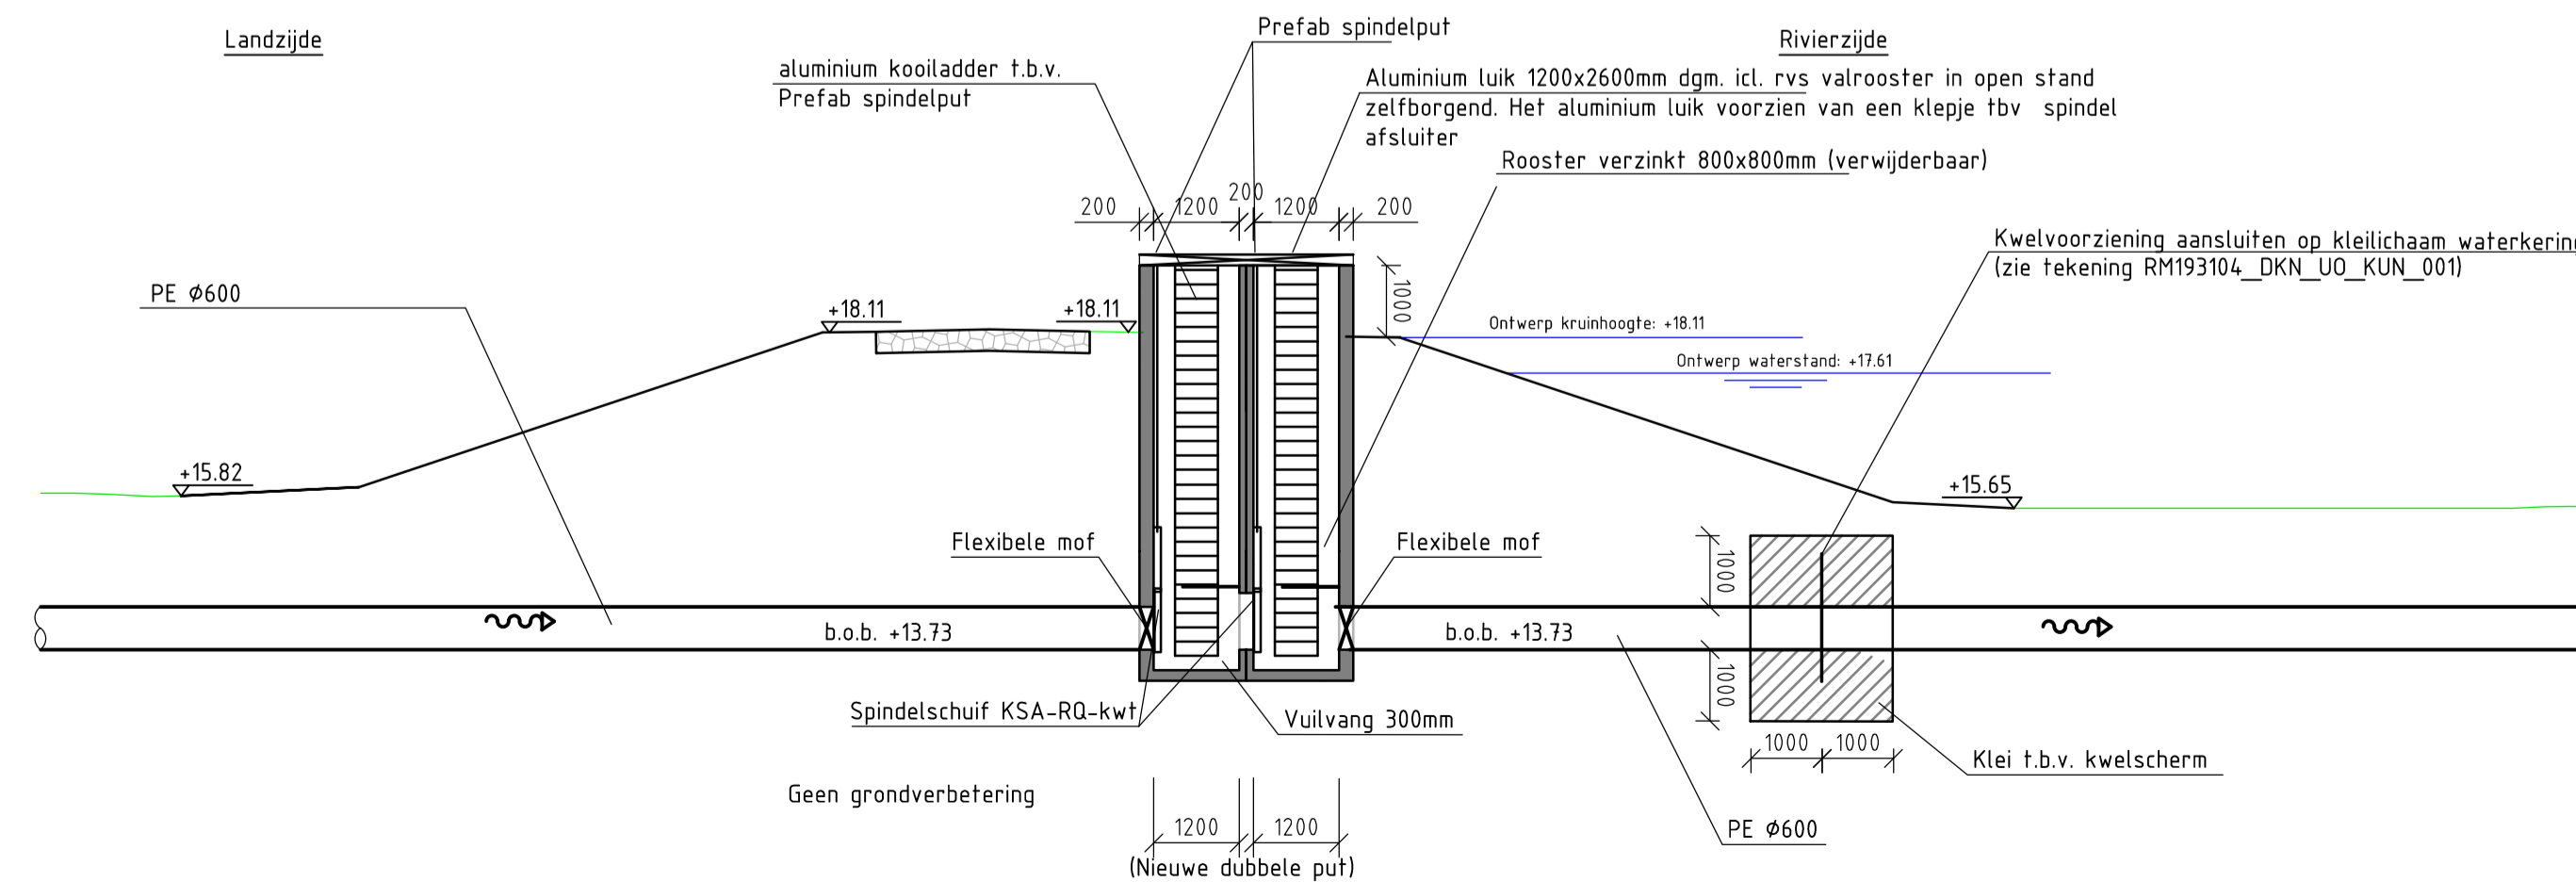


Doorsnede Spindelput

Put nr. LOT003-01	PD+16.74 b.o.b. 13.74	Put nr. LOT003-02	PD+15.65 b.o.b. 13.72
inw.afm. :1000x1000		inw.afm. :1000x1000	
inkomend: Beton Ø600		inkomend: PE Ø600	
uitgaand: PE Ø600		uitgaand: Beton Ø600	

Put nr. LOT003-03	PD+15.10 b.o.b. 13.70	Put nr. LOT003-04	PD+15.89 b.o.b. 13.68
inw.afm. :1000x1000		inw.afm. :1000x1000	
inkomend: Beton Ø600		inkomend: Beton Ø600 b.o.b. 13.68	
uitgaand: Beton Ø600		uitgaand: Beton Ø600 b.o.b. 14.20	

Put gegevens

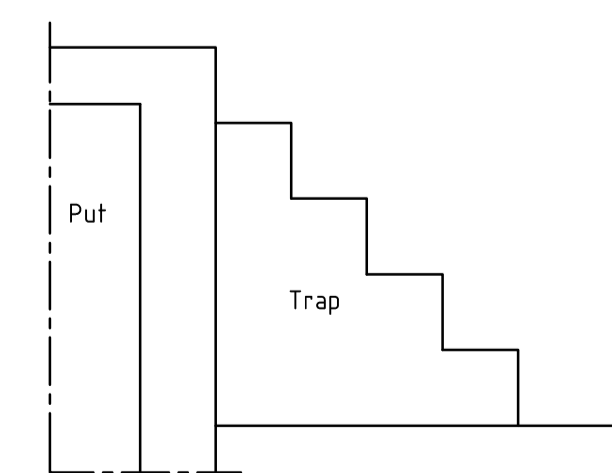

Principe detail trap

Opmerkingen:

- Snijslijn nieuw talud met nieuw maaiveld o.b.v. uitvlakken in de uitvoering in relatie tot maaktolerantie;
- Maten in millimeters tenzij anders aangegeven;
- Hoogtemaatvoering in meters t.o.v. NAP.;
- Coördinaten in meters volgens RD-stelsel.

1.0	19-06-2017	M. de Rutter			Definitief
Revisie	Datum	Getekend	Gecontroleerd	Vrijgegeven	Wijzigingen
WIJZIGINGSBEHEER DOCUMENT HISTORIE					
Gecontroleerd:			Vrijgegeven:		
		Design & Consultancy for natural and built assets		ARCADIS Piet Mondriaanlaan 26 Postbus 220 3800 AE Amersfoort Tel 088 426 1261 www.arcadis.com info@arcadis.com	
Opdrachtgever: Combinatie Ploegam BV/Dura Vermeer					
Project : Prio 2 Engineeringsfase					
Onderwerp : Uitvoeringsontwerp Dijkkring 66, Lottum Kunstwerk LOT03					
Projectnummer: C03011000505.04.00		Divisie : Water & Milieu		Schaal : 1:100	
Fase : Uitvoering		Status : Definitief		Bladformaat: A1	
Projectleider : Berkhof, AM (Adriaan)		Contractnr. : 2017-2954		Bladnr. : 3 van 8	
Tekeningnummer: RM-193104-DKN-UO-LOT-003		Versie: 1.0			