


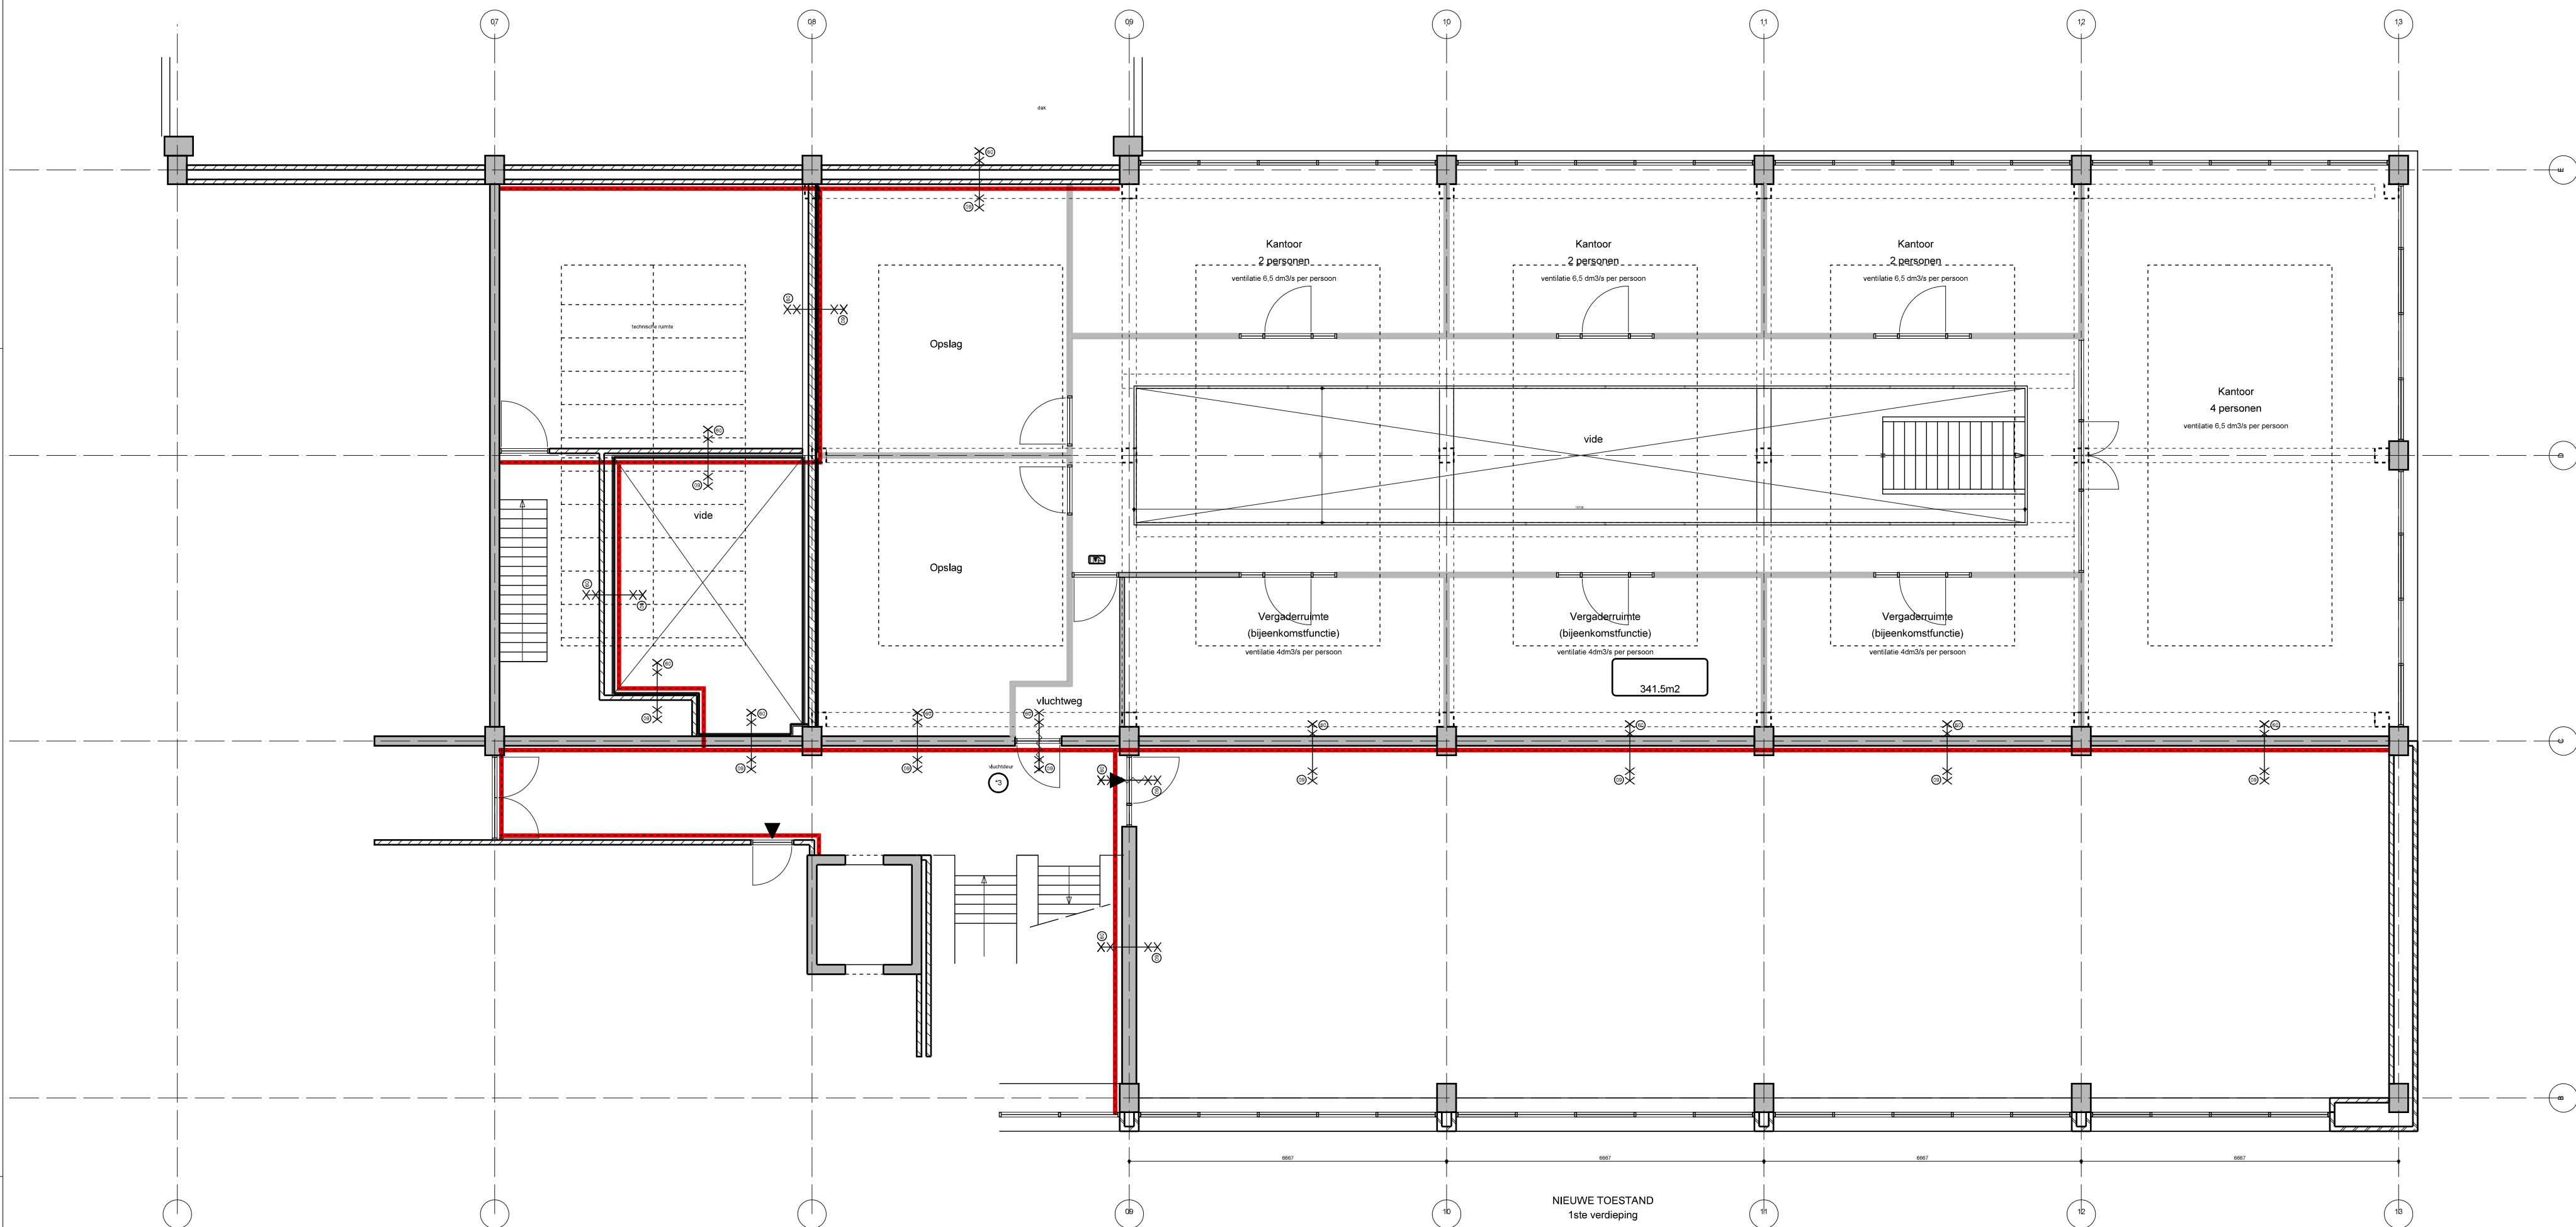

Daglicht  
Bijeenkomstfunctie: geen eis  
functie kantoor: glas is geheel rondom aanwezig

nieuw te maken vluchtdoor (WBDBO 60) i.v.m. lengte vluchtweg  
(afstand tot deur is rechtens verkregen niveau als begane grond)

beton

schoon metselwerk

Hout

Aluminium gevelpui

Binnenkozijn

lichte binnenwand

wand kalkzandsteen

voorzetswand

wastafel

toilet

brandwerendheid 30 min. WBDBO

brandwerendheid 60 min. WBDBO

deur zelfsluitend

deur zelfsluitend

brandscheiding 30min. WBDBO  
+ zelfsluitende deuren

brandscheiding 60min. WBDBO  
+ zelfsluitende deuren

'stand-alone' Meetmagneet

aanduiding vluchtweg volgens NEN5008

Datum13-07-2018

Formaat420 x 594

Schaal1: 100

GetekendB. Ketting

Architect

Wijziging

a dd

b dd

c dd

d dd

e dd

Project  
Cincinnati  
Building  
Schiedamsedijk  
Vlaardingen

Bladnummer  
B-02  
Onderwerp  
Plattegrond 1e verdieping - NIEUW

Opdrachtgever

Accoord

Werknummer  
A. 97. 33

Marge

Marge architecten bv  
's Gravendijkwal 39  
3021 EC Rotterdam  
Telefoon 010 244 0242  
info@marge-architecten.nl  
www@marge-architecten.nl

D:\WERK\A9733 - Cincinnati Building\A9733\plotblad plg.DWG