



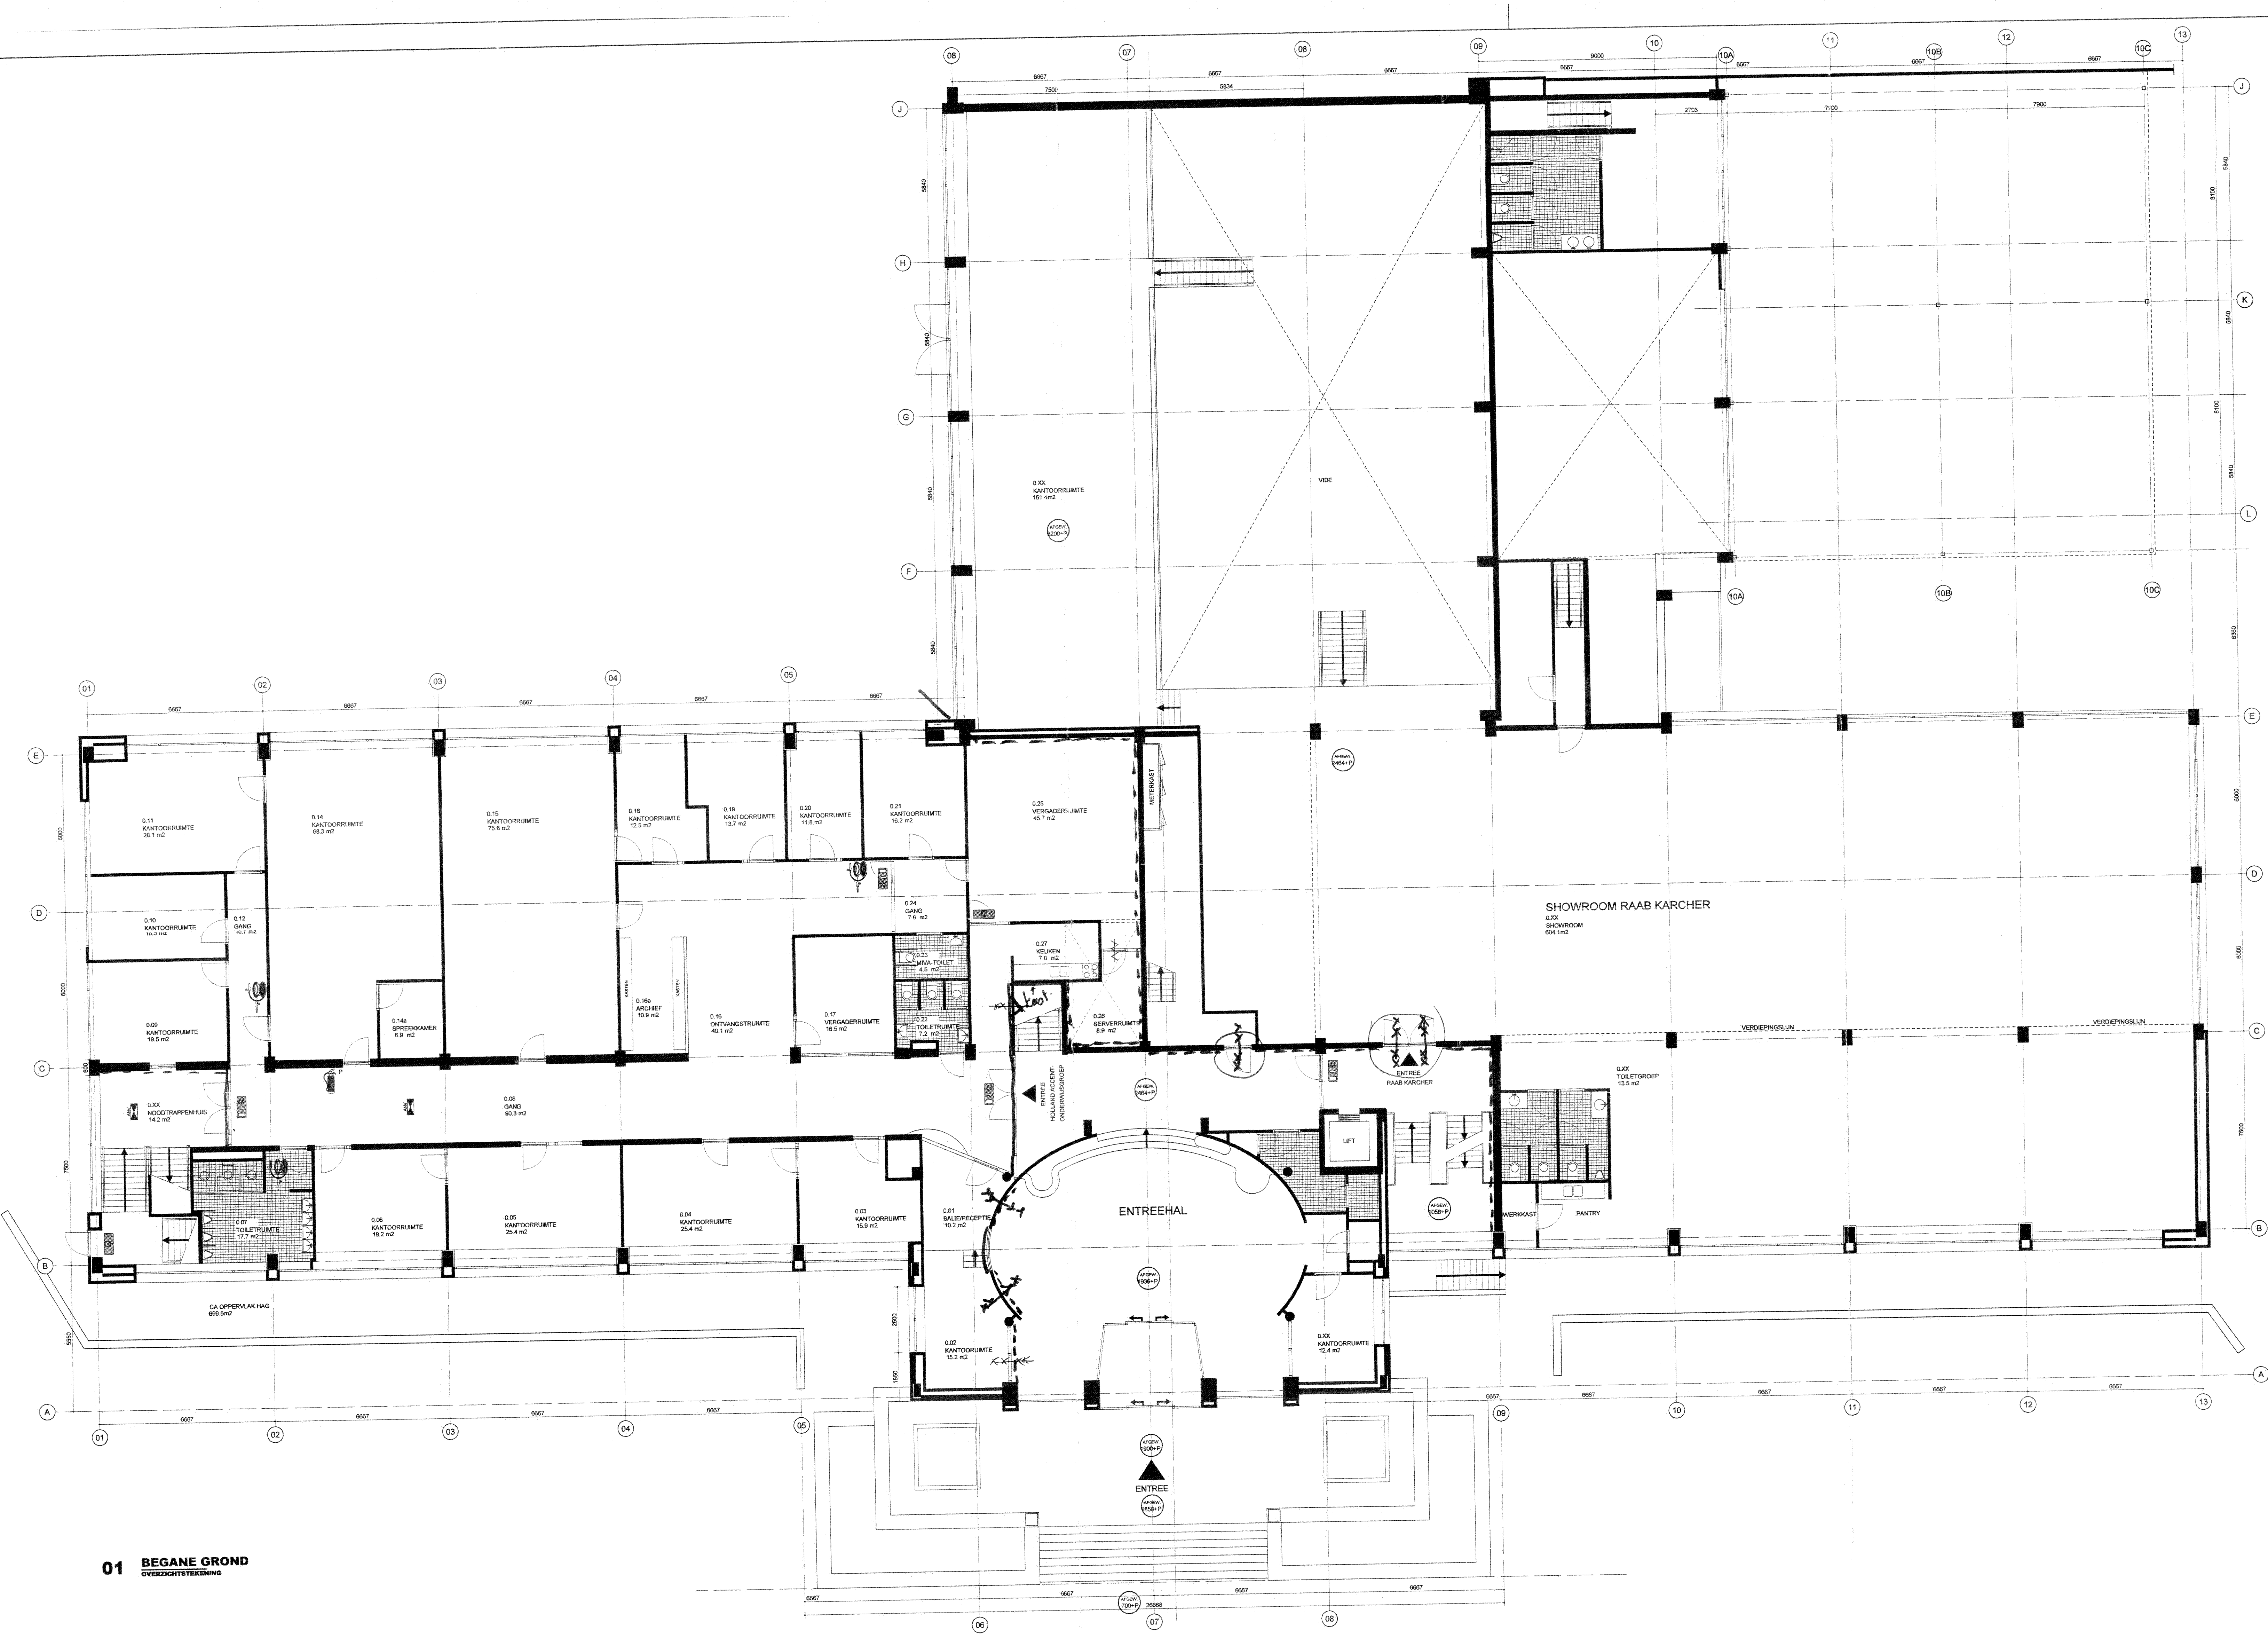

--- = 60 min
Lukempe Houtb. 600 m/bi.

SYMBOLEN	
AFB	OMSCHRIJVING
[Symbol]	ALGEMENE HOOFDVERLICHTING
[Symbol]	ENTRUEMIDDELPANTEL
[Symbol]	BRANDMELDCENTRALE
[Symbol]	UITGANG
[Symbol]	VLIICHTRICHTING (RICHTINGSCHAKEL)
[Symbol]	VLIICHTRICHTING (RICHTINGSCHAKEL)
[Symbol]	INFORMATIEBORD
[Symbol]	BRANDWESCHAKELLAAR
[Symbol]	ROOKMELDER
[Symbol]	BRANDMELDER
[Symbol]	DEURKONTROLEEDELING
[Symbol]	ENTRUEMIDDELMELDER
[Symbol]	NEVENKONTROLEEDELING
[Symbol]	BRANDKLANDBEL
[Symbol]	POESTERUSSELER
[Symbol]	OVERTUNING-ALARM
[Symbol]	35 MIN. BRANDWETEND
[Symbol]	60 MIN. BRANDWETEND
[Symbol]	ZELFSLUITENDE DEUR

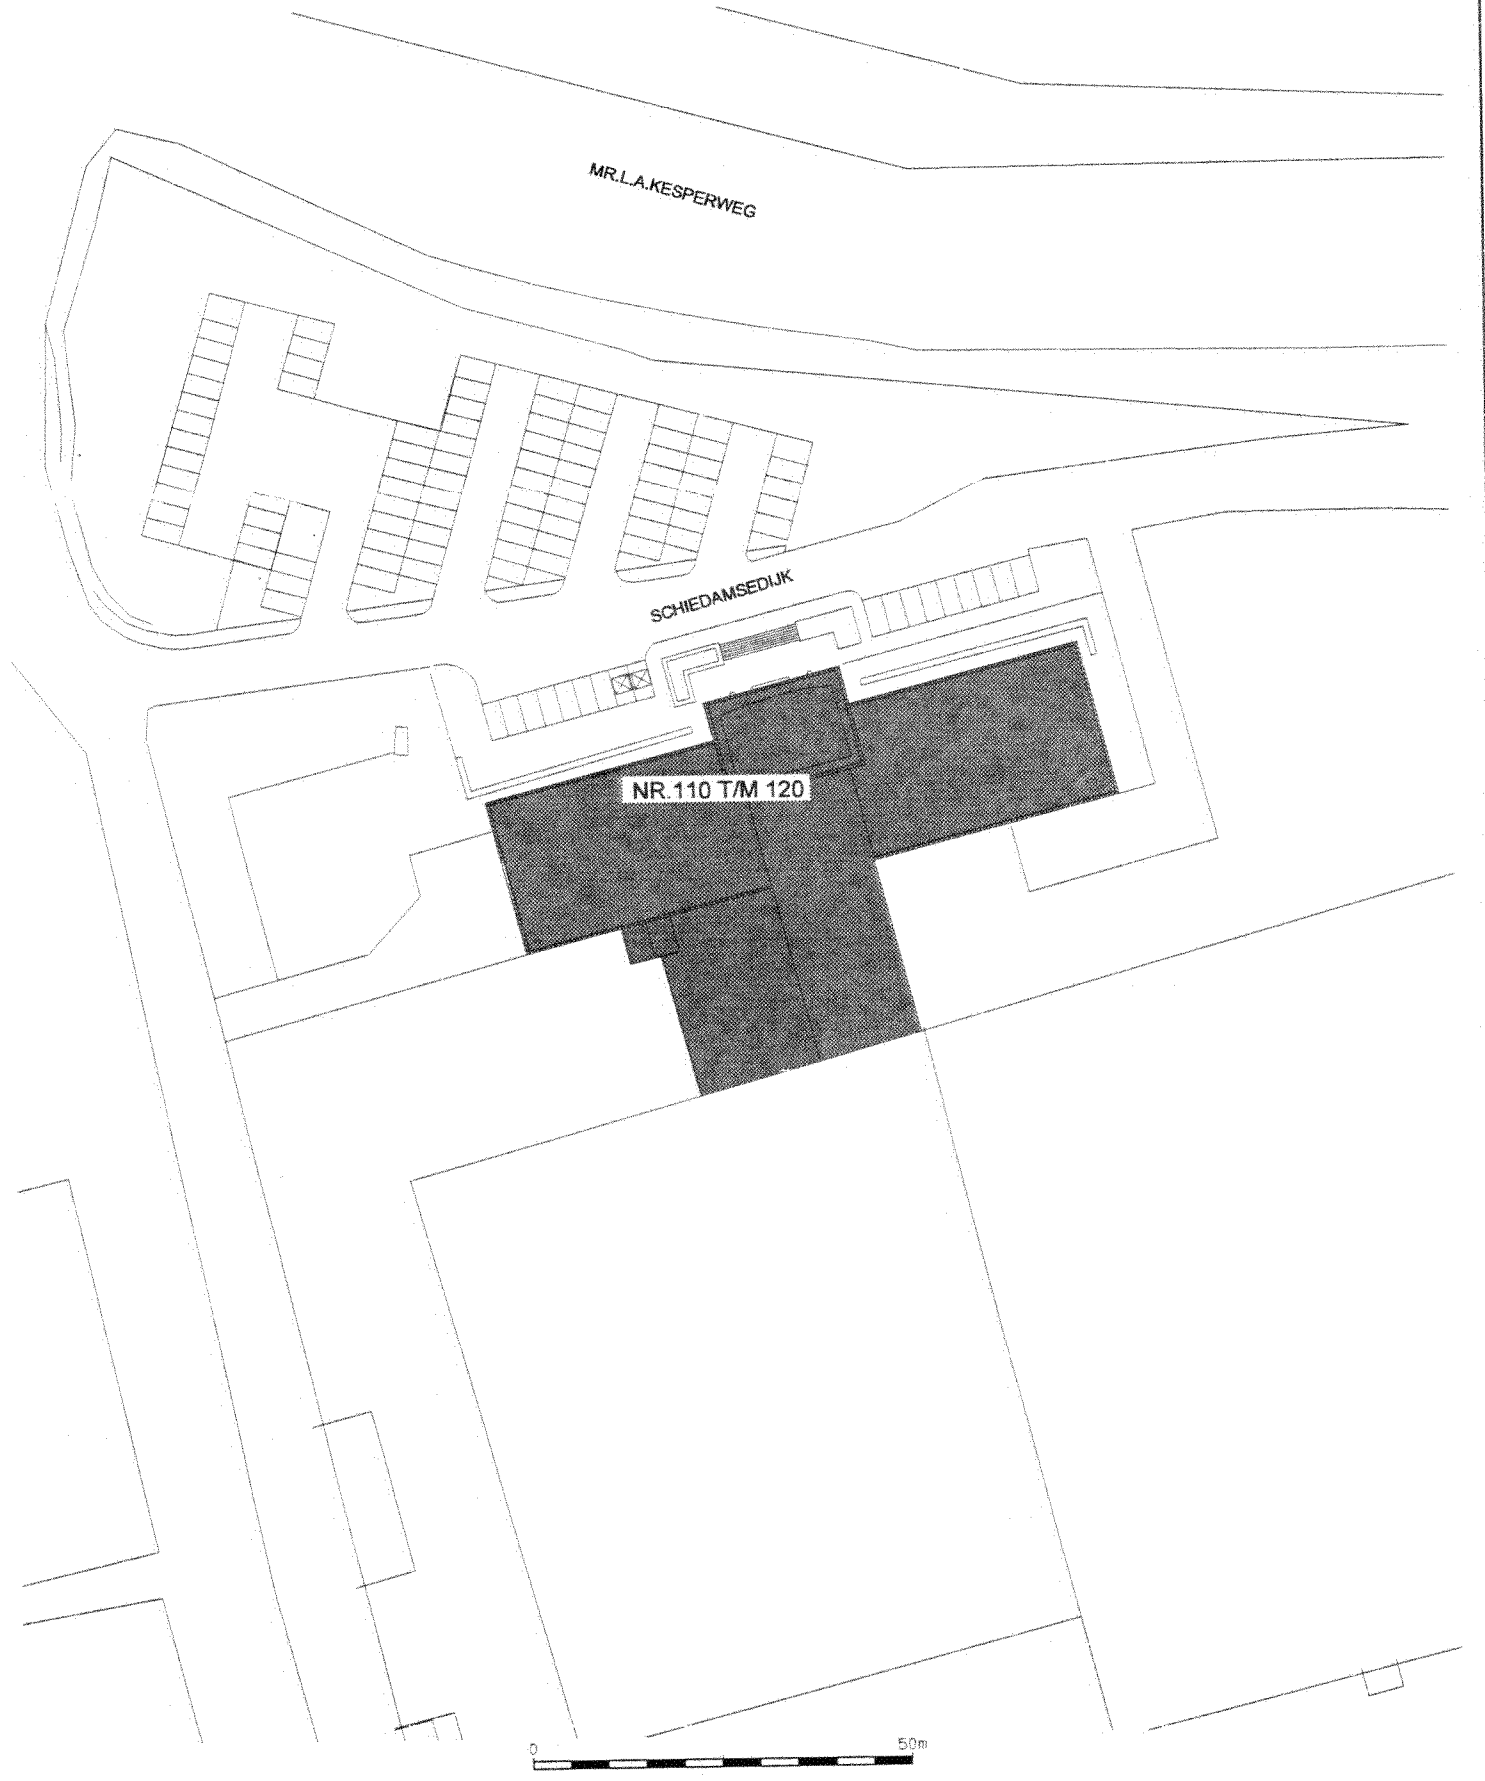

02 SITUATIEOVERZICHT
SCHAAL 1:1000

KADASTRALE GEMEENTE
B
PERCEEL

VLAARDINGEN
B
9780 / 9284

MATEN IN DEZE TEKENING ZIJN NIET MAATVAST

OPDRACHTGEVER >
HCI VASTGOEDMANAGEMENT
PROJECT >
CINCINNATI-BUILDING TE VLAARDINGEN
FASE PROCES >
GEBRUIKVERGUNNING
ONDERWERP >
OVERZICHTSTEKENING BEGANE GROND

VERNOER >
VLA-01
SCHAA >
1:100

TEKENINGNR >
GV-200
FORMAT >
A1

Marge

Marge Architecten
's-Gravendijkwal 39 Tel. 010-2440242
3021 EC ROTTERDAM www.marge-architecten.nl