


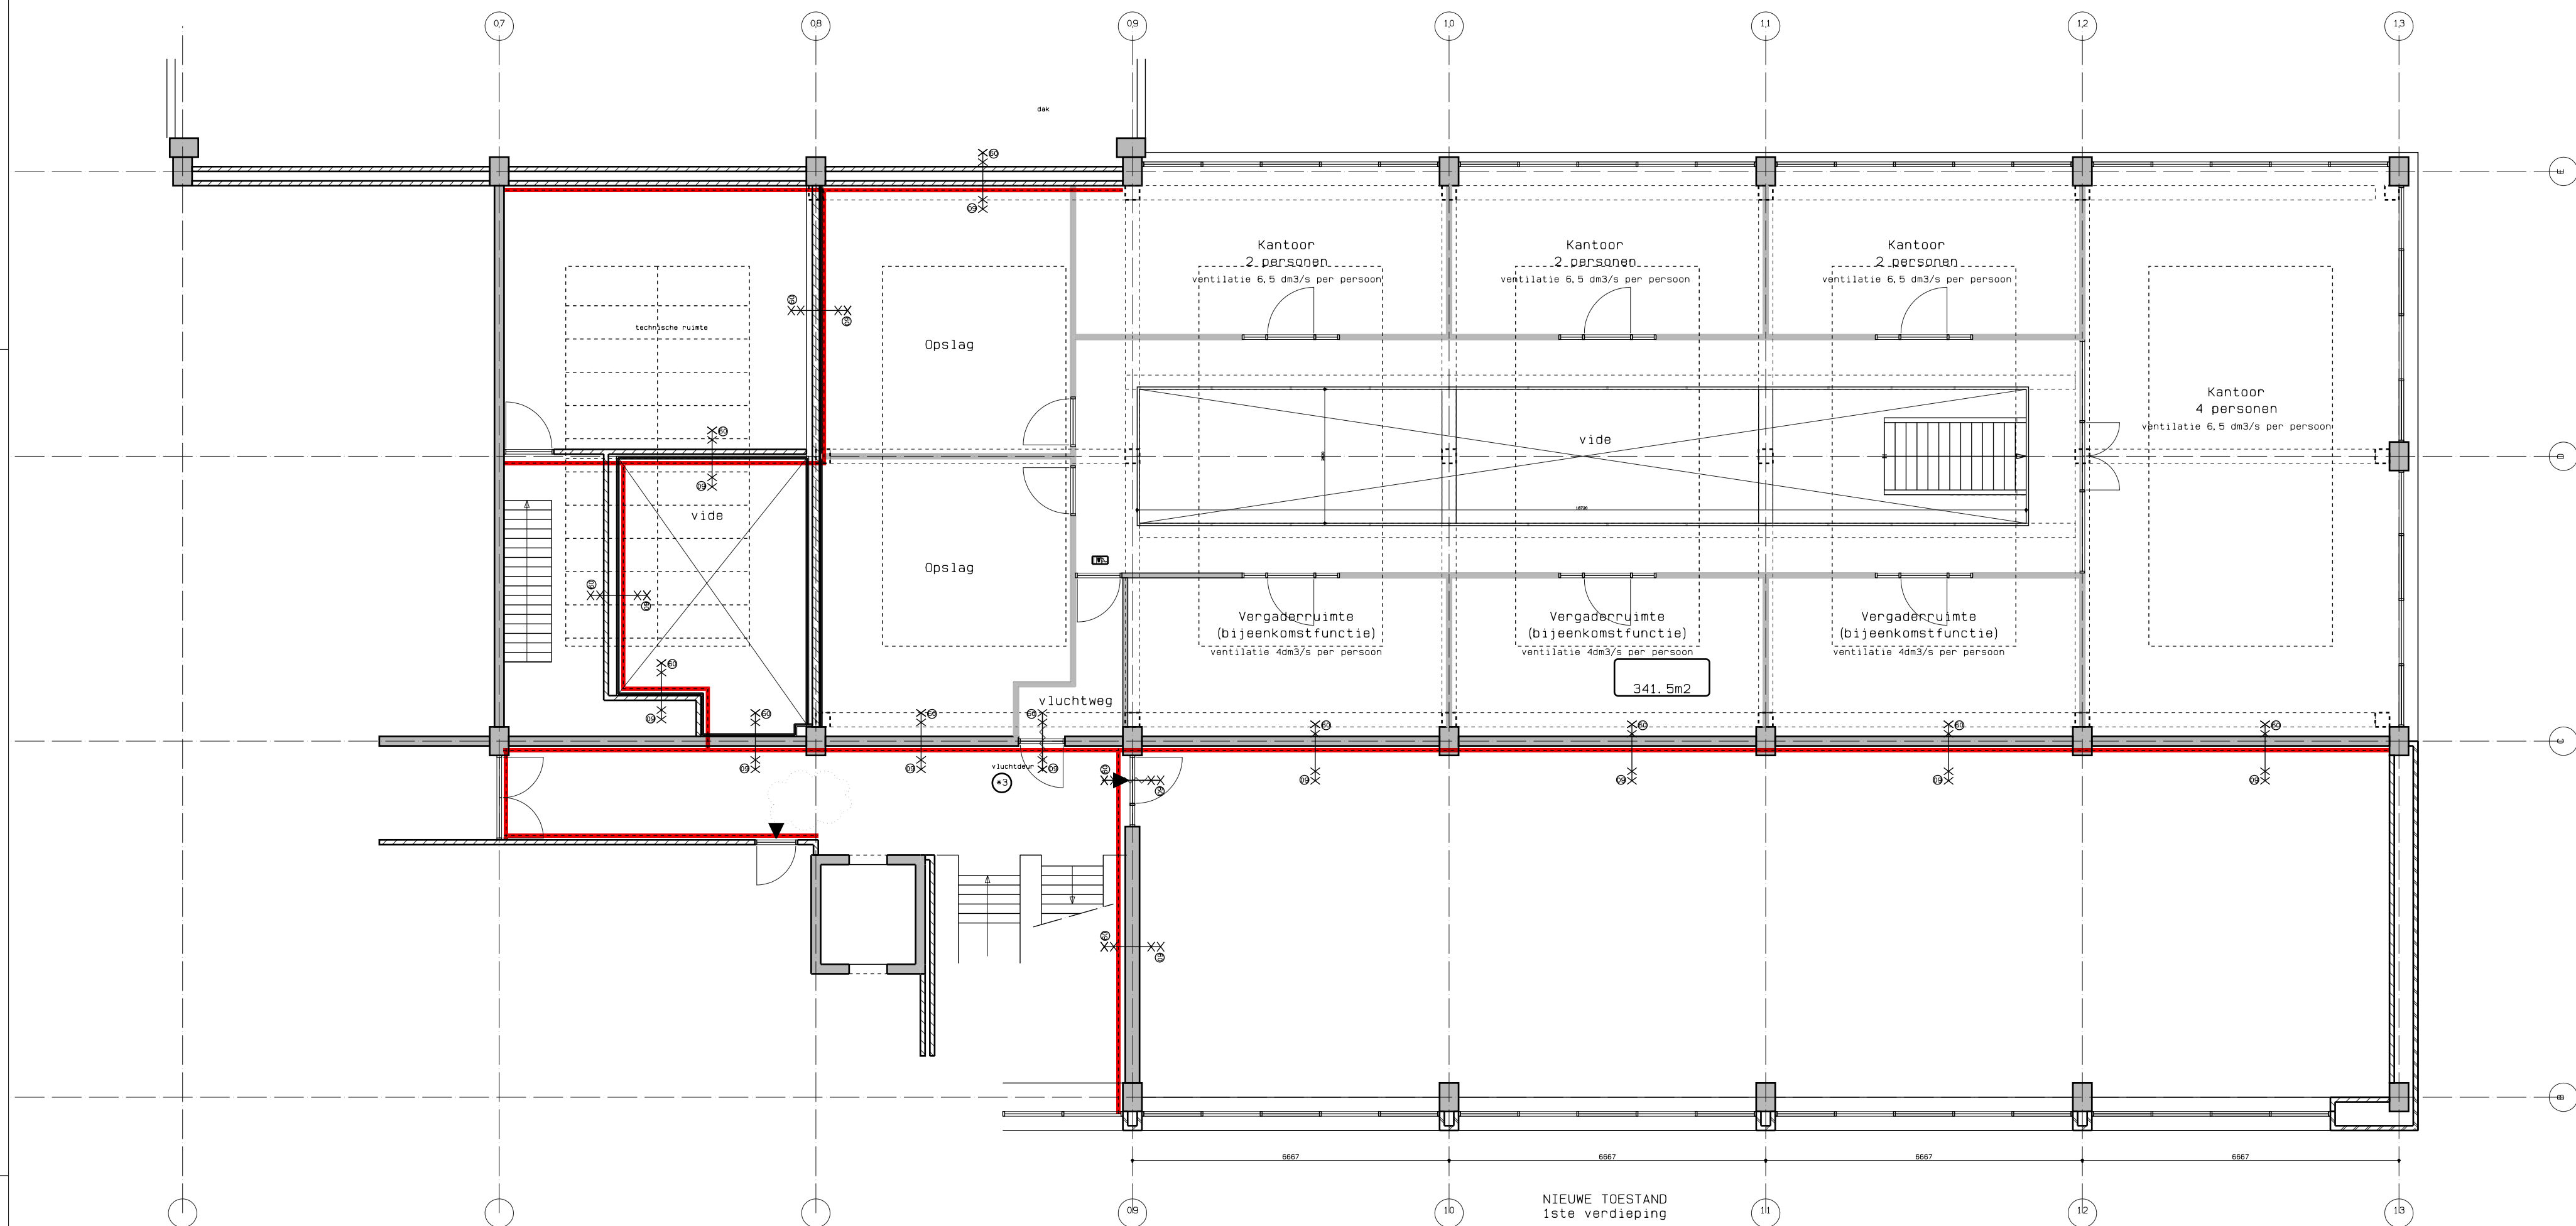

Daglicht
Bijeenkomstfunctie : geen eis
functie kantoor : glas is geheel rondom aanwezig

+ nieuw te maken vluchtdoor (WBDBO 60) i.v.m. lengte vluchtweg
(afstand tot deur is rechteens verkregen niveau als begane grond)

Datum 07-05-2018
Formaat 420x 594
Schaal 1: 100
Getekend B. Ketting

Architect

Wijziging

a dd

b dd

c dd

d dd

e dd

Project
Cincinnati
Building
Schiedamsedijk
Vlaardingen

Bladnummer

04

Onderwerp

Plattegrond 1e verdieping - NIEUW

Opdrachtgever

Werknummer

A. 97. 33

Accoord

Marge

Marge architecten bv
's Gravendijkwal 39
3021 EC Rotterdam
Telefoon 010 244 0242
info@marge-architecten.nl
www@marge-architecten.nl